


Commune de Fromentières

Département de La Mayenne (53)

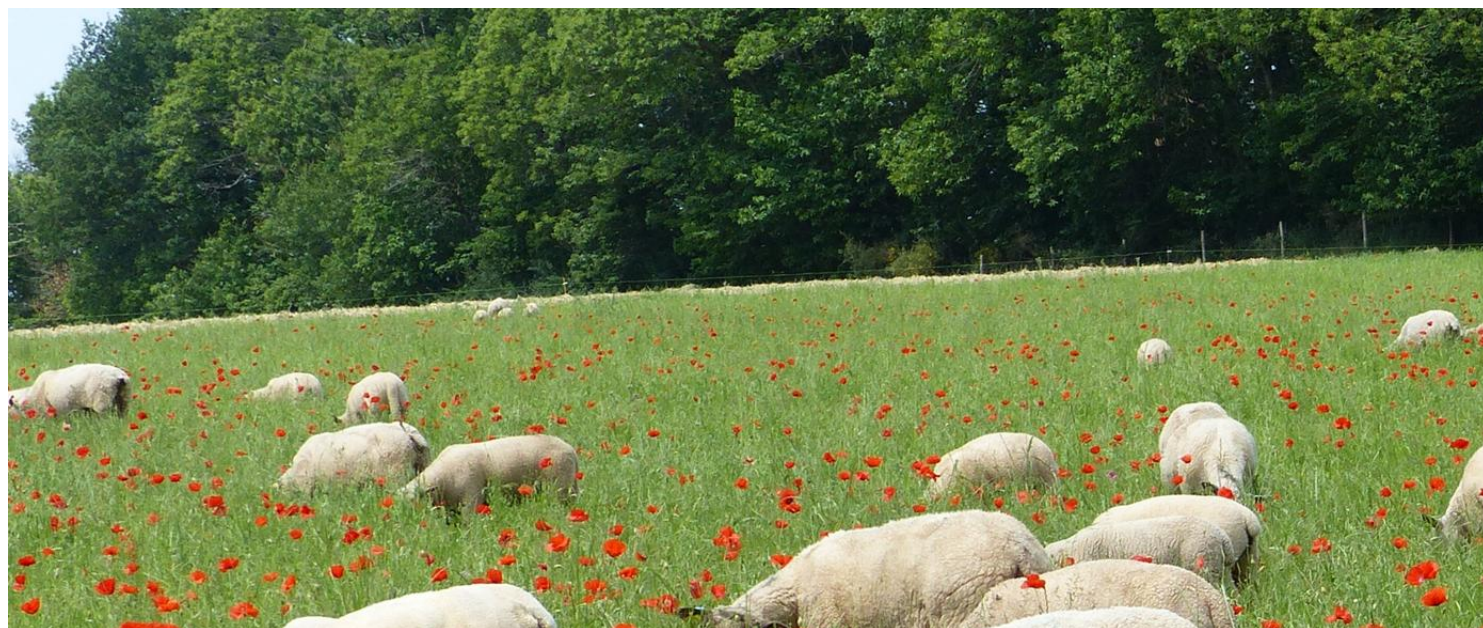

Maîtrise d'ouvrage :

ALTA TERRA 24-05
87, rue de Richelieu
75002 Paris



Maîtrise d'œuvre :

Maga Architecture
Marie-Laure Dudon
4 rue de Châtillon
75 014 Paris



Maîtrise d'œuvre		Emetteur	
Architecte	Maga Architecture	Marie Laure DUDON	X
BE environnemental (EIE/RNT)	ANOVA ENR	Maxime LE DISET	
BE naturaliste (VNEI)	O.G.E	Renaud DUFOURG	
BE paysager	ANOVA ENR	Maxime LE DISET	
BE agricole	TERRENA Environnement	Bastien PARAGEAUD	



MAGA Architecture
4 rue de Châtillon - 75014 Paris
mldudon@maga-architecture.com
Ordre des architectes 522289
Siret 89730067600013 RCS Paris

ALTAREA ENERGIES RENOUVELABLES
87 RUE DE RICHELIEU
75002 PARIS
RCS PARIS 852 466 218 - APE 6420Z

PROJET DE PARC AGRIVOLTAÏQUE OVIN

2.1 Permis de construire PC 1 à 8 (hors PC 4)

Contact :

Laëtitia Ruinart
Chef de projet, Altarea Energies Renouvelables
lruiart@altarea.com
06 68 37 48 55
87, rue de Richelieu
75 002 Paris

Date : **Juin 2026**

Phase du projet : Permis de Construire

PERMIS DE CONSTRUIRE

Installation d'une centrale agrivoltaïque

et de locaux techniques nécessaires à son fonctionnement

La Rouairie

commune de FROMENTIERES (53)

MAI 2026

MA
GA

architecture

ALTAREA

ENERGIES
RENOUVELABLES

ARCHITECTE (Permis de Construire)

MAGA ARCHITECTURE

4 rue de Chatillon, 75014 PARIS

T +33 6 81 62 26 30

E mldudon@maga-architectes.com

CONCEPTEUR ET BE ENERGIE

SOGSOLAR

16 rue Saint Joseph, 85000 MOUILLERON LE CAPTIF

T

E contact@sogsolar.com

MAITRE D'OUVRAGE

SNC ALTA TERRA 24-05

87 Rue de Richelieu, 75002 PARIS

T

E lruinart@altarea.com

CENTRALE AGRIVOLTAIQUE

La Rouairie - FROMENTIERES

MA
GA

architecture


MAGA Architecture

4 rue de Chatillon - 75014 Paris

mldudon@maga-architecture.com

Ordre des architectes S22289

Siret 89790067600015 RCS Paris

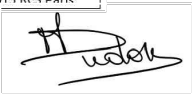

DATE

02/02/2026

PHASE

PC

ECHELLE

CODE

REFERENCE

MA26-FRO-PI001-A

Sommaire

- CERFA 13409*16 et annexe 4
- PC1 plan de situation du terrain
- PC2 plan-masse des futures constructions
- PC3 plan en coupe
- PC4 notice descriptive
- PC5 plan des façades et toitures
- PC6 insertion du projet dans son environnement
- PC7 et PC8 photographies permettant d’avoir un meilleur aperçu du paysage et de l’environnement de la future construction
- PC11 étude d’impact et RNT
 - Annexe 1: annexes du VNEI
 - Annexe 2: Synthèse de l'audit de la Chambre d'Agriculture
 - Annexe 3: Retour de la DRAC Pays de la Loire
 - Annexe 4: Lettre de soutien Monsieur Christian Livenais
 - Annexe 5: Délibération du Conseil Municipal
 - Annexe 6: IPR Enedis
 - Annexe 7: Bilan de concertation
- PC51 dossier de conformité à l’article L.314-36 du code de l’énergie
- VNEI - Volet Naturel étude d’impact
- EPA - Etude Préalable Agricole



ARCHITECTE (Permis de Construire)

MAGA ARCHITECTURE
4 rue de Chatillon, 75014 PARIS
T +33 6 81 62 26 30
E mldudon@maga-architectes.com

CONCEPTEUR ET BE ENERGIE

SOGSOLAR
16 rue Saint Joseph, 85000 MOUILLERON LE CAPTIF
T
E contact@sogsolar.com

MAITRE D'OUVRAGE

SNC ALTA TERRA 24-05
87 Rue de Richelieu, 75002 PARIS
T
E lruinart@altarea.com

CENTRALE AGRIVOLTAIQUE
La Rouairie - FROMENTIERES




DATE 02/02/2026

PHASE PC

ECHELLE

CODE

REFERENCE MA26-FRO-PI001-A

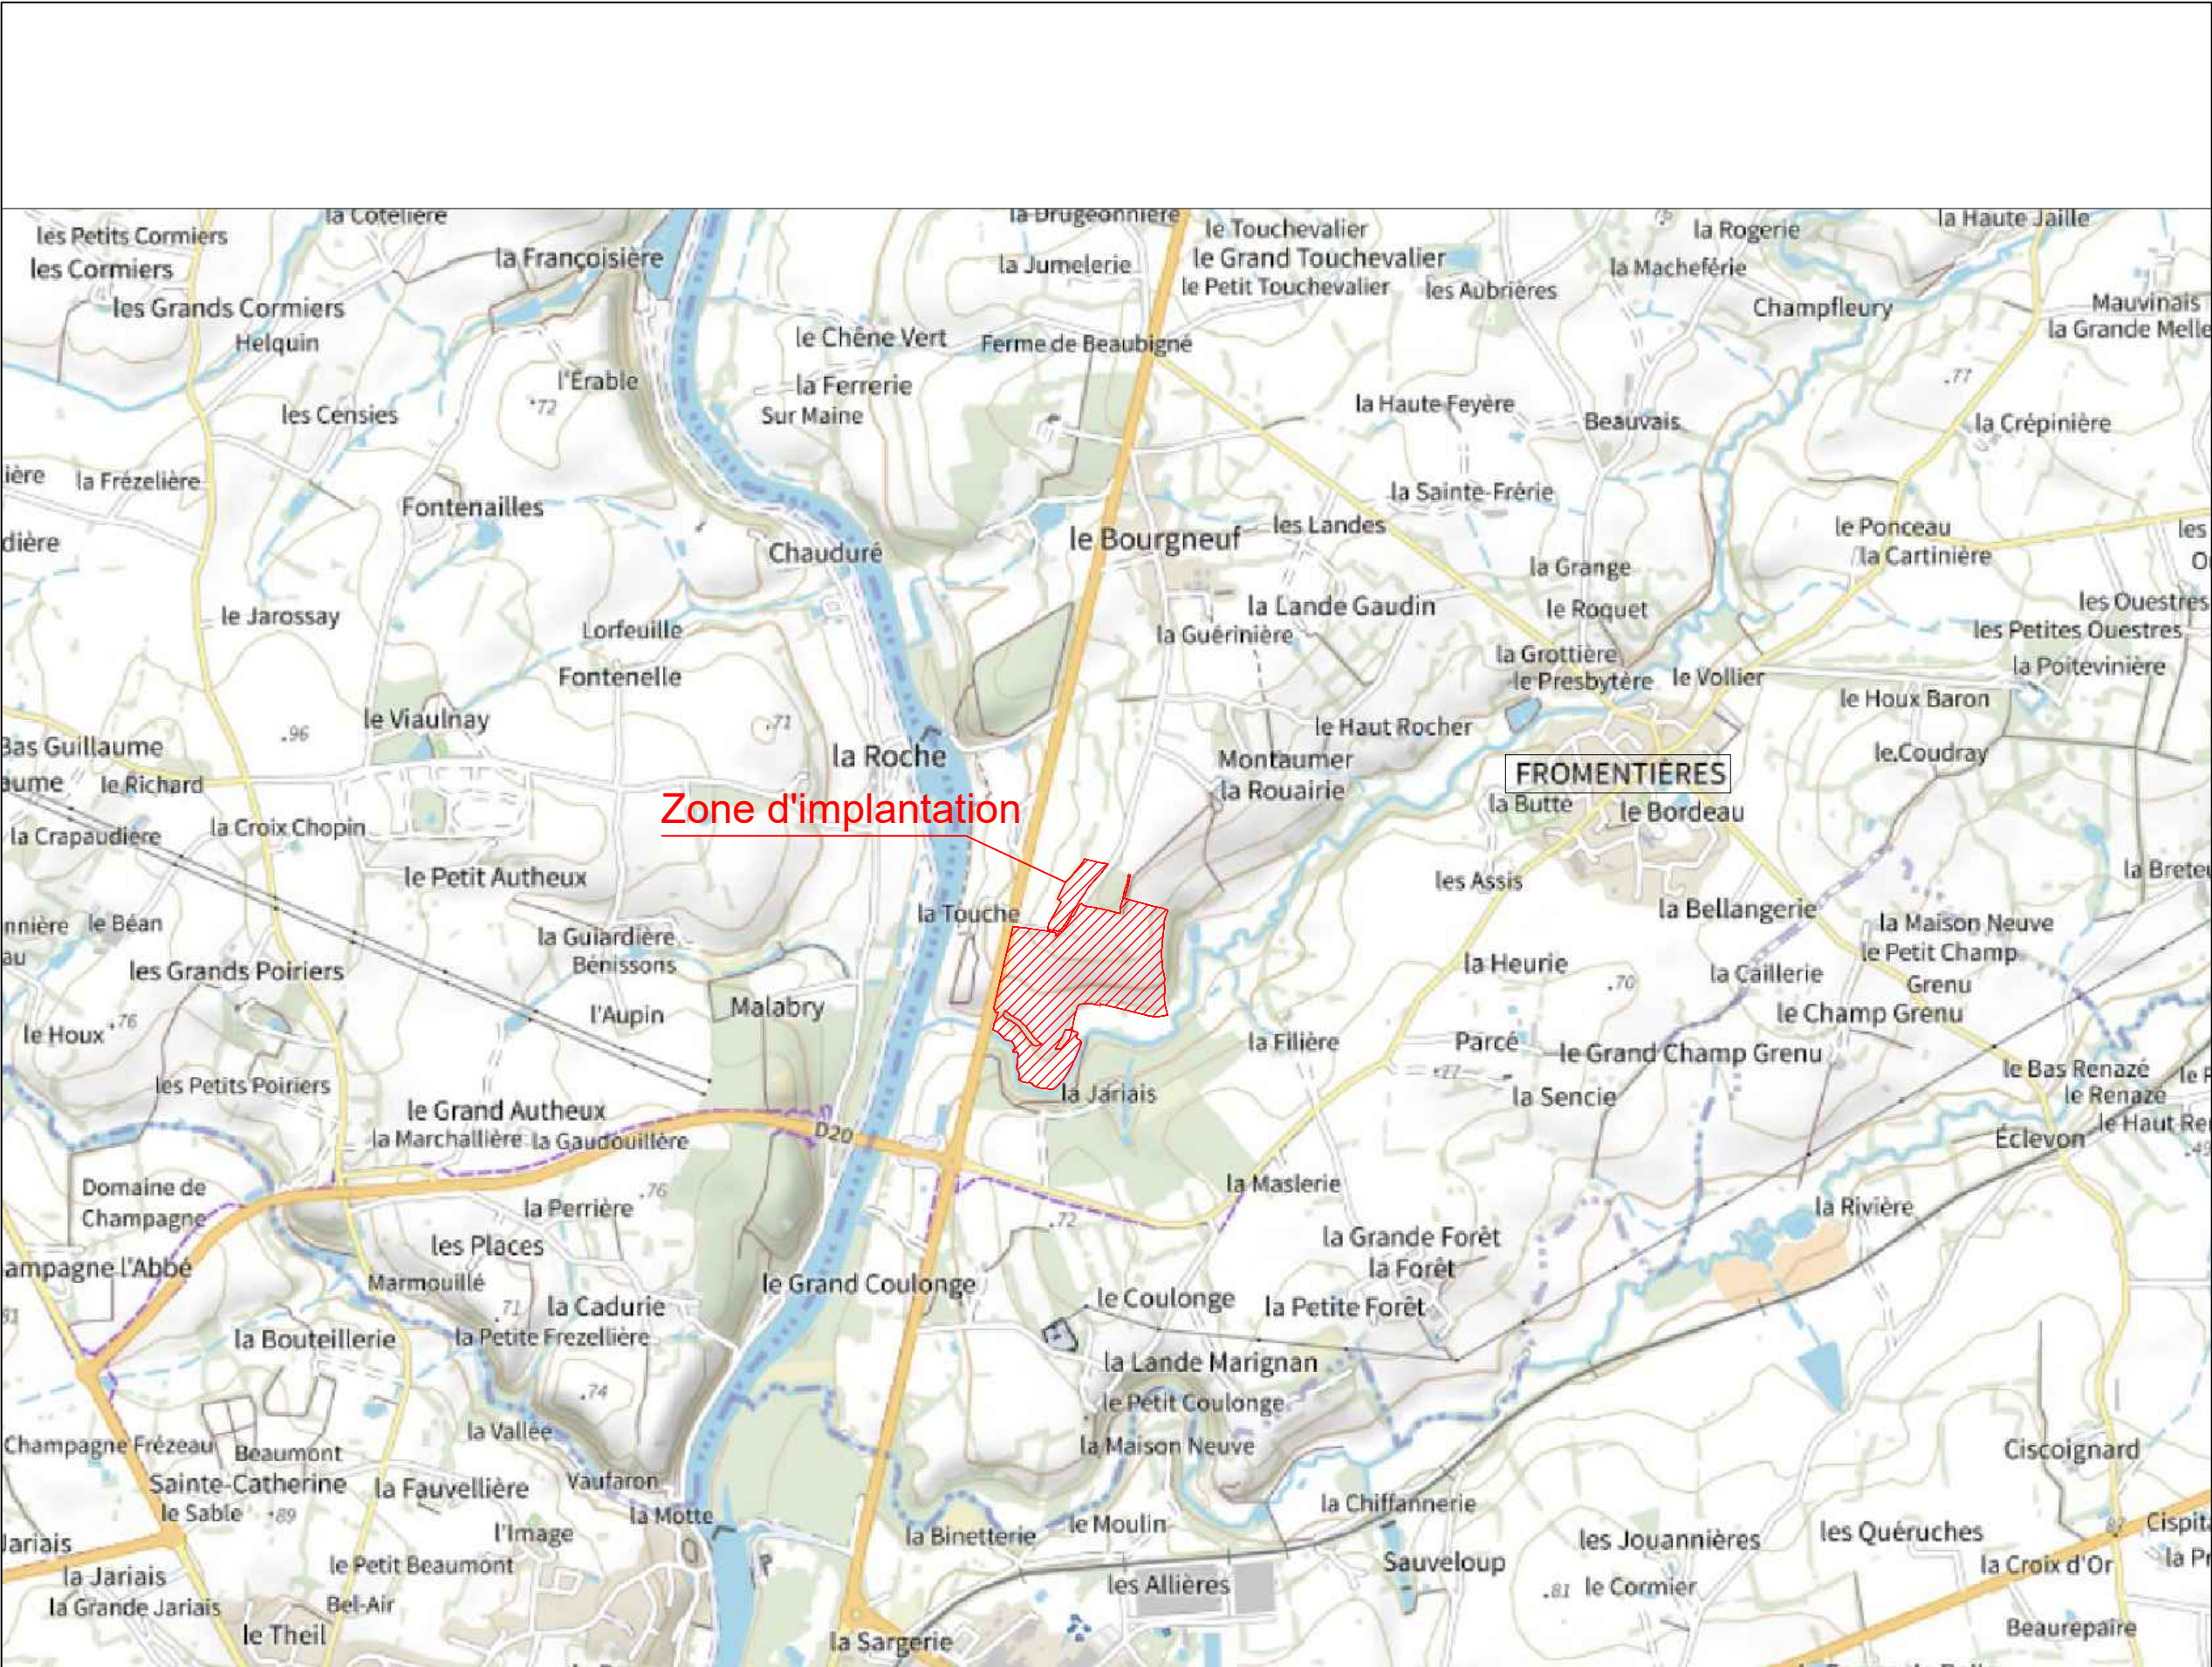

plan de situation du site www.geoportail.gouv.fr



ARCHITECTE (Permis de Construire)
MAGA ARCHITECTURE
4 rue de Chatillon, 75014 PARIS
T +33 6 81 62 26 30
E mldudon@maga-architectes.com

CONCEPTEUR ET BE ENERGIE
SOGSOLAR
16 rue Saint Joseph, 85000 MOUILLERON LE CAPTIF
T
E contact@sogsolar.com

MAITRE D'OUVRAGE
SNC ALTA TERRA 24-05
87 Rue de Richelieu, 75002 PARIS
T
E lruiart@altarea.com

PC 1.1


PLAN DE SITUATION

CENTRALE AGRIVOLTAIQUE
La Rouairie - FROMENTIERES




MAGA Architecture
4 rue de Chatillon - 75014 Paris
mldudon@maga-architecture.com
Ordre des architectes S22289
Siret 89790067600015 RCS Paris



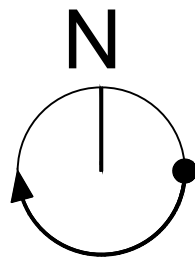

DATE	02/02/2026
PHASE	PC
ECHELLE	1/20 000
CODE	PC1.1
REFERENCE	MA26-FRO-PI001-A

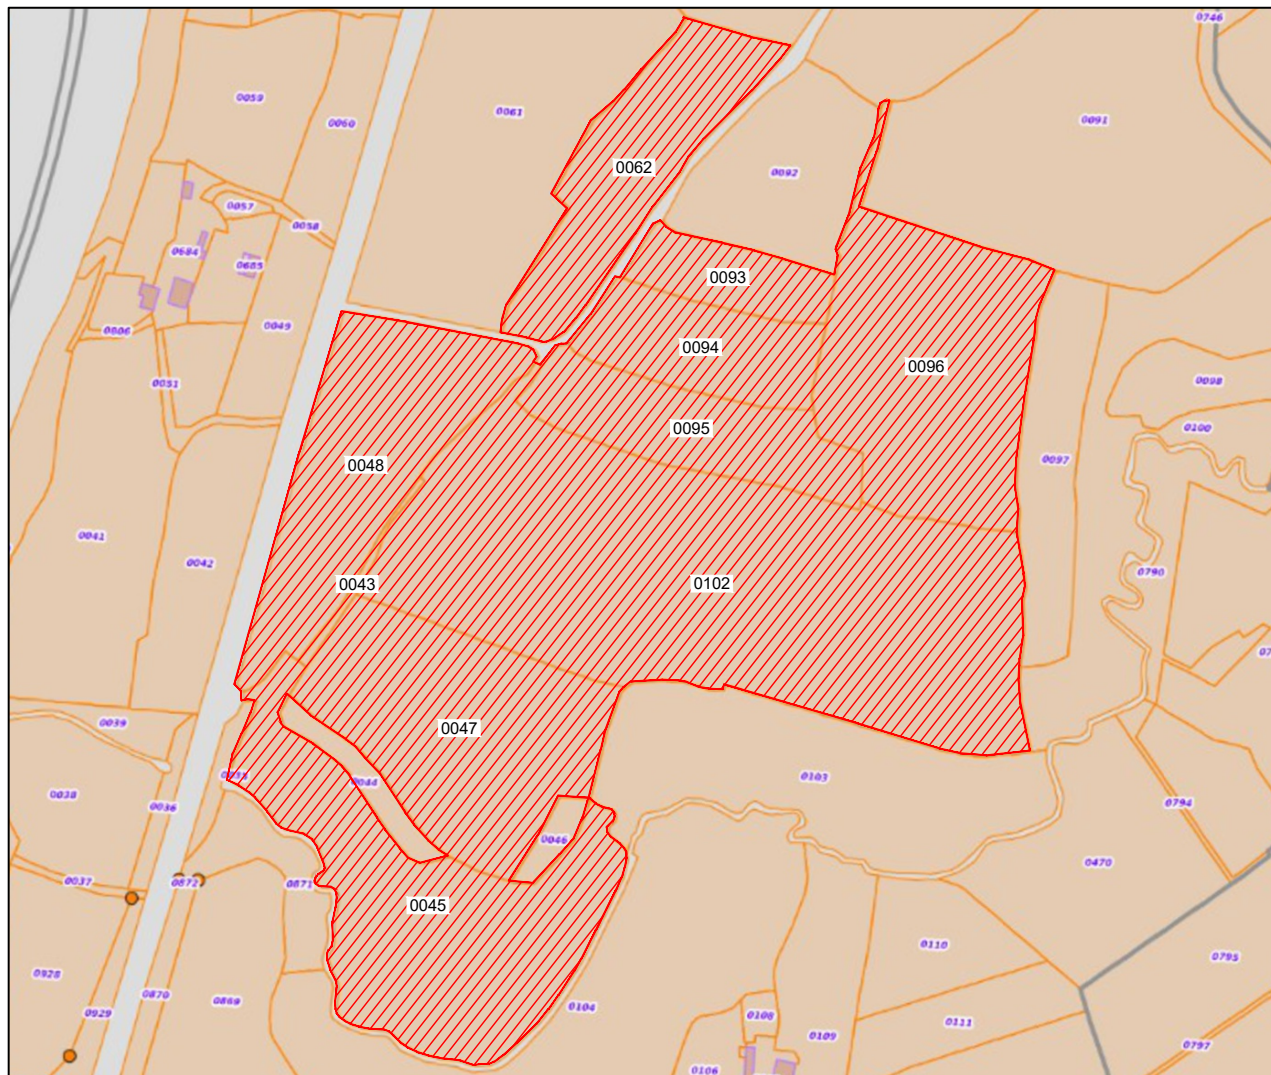

EXTRAIT CADASTRAL

 Limite parcellaire

LISTE DES PARCELLES CADASTRALES

prefixe	section	numéro	superficie m ²
000	C	62	14 110
000	C	93	5 300
000	C	94	8 840
000	C	95	11 020
000	C	96	24 620
000	C	102	57 360
000	C	48	18 600
000	C	47	21 900
000	C	43	572
000	C	45	26 693
superficie totale du terrain			162 322

PHOTO AERIENNE

— — — Limite parcellaire



ARCHITECTE (Permis de Construire)

MAGA ARCHITECTURE

4 rue de Chatillon, 75014 PARIS

T +33 6 81 62 26 30

E mldudon@maga-architectes.com

CONCEPTEUR ET BE ENERGIE

SOGSOLAR

16 rue Saint Joseph, 85000 MOUILLERON LE CAPTIF

T

E contact@sogsolar.com

MAITRE D'OUVRAGE

SNC ALTA TERRA 24-05

87 Rue de Richelieu, 75002 PARIS

T


E Iruinart@altarea.com

PC 1.2

PLAN DE SITUATION

CENTRALE AGRIVOLTAIQUE

La Rouairie - FROMENTIERES

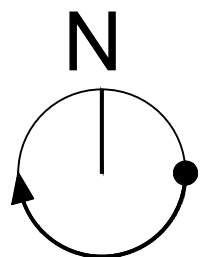

DATE 02/02/2026

PHASE	PC
-------	----

ECHELLE 1/5 000

CODE	PC1.2
------	-------

REFERENCE

MA26-FRO-PI001-A



ARCHITECTE (Permis de Construire)

MAGA ARCHITECTURE

4 rue de Chatillon, 75014 PARIS

T +33 6 81 62 26 30

E mldudon@maga-architectes.com

CONCEPTEUR ET BE ENERGIE

SOGSOLAR

16 rue Saint Joseph, 85000 MOUILLERON LE CAPTIF

T

E contact@sogsolar.com

MAITRE D'OUVRAGE

SNC ALTA TERRA 24-05

87 Rue de Richelieu, 75002 PARIS

T

E lruinart@altarea.com

PC 2.0

PLAN DE MASSE
EXISTANT

CENTRALE AGRIVOLTAIQUE
La Rouairie - FROMENTIERES

MA

GA

architecture

MAGA Architecture


4 rue de Chatillon - 75014 Paris

mldudon@maga-architecture.com

Ordre des architectes S22289


Siret 89790067600015 RCS Paris

[Signature]

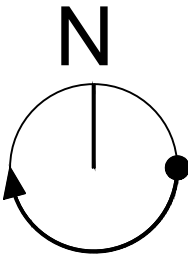

DATE	02/02/2026
PHASE	PC
ECHELLE	1/2 500
CODE	PC2.0
REFERENCE	MA26-FRO-PI001-A

LEGENDE	
133 tables photovoltaïques h=3,06m (surface projetée 24 139m²)	
1 Poste de livraison (S=20,8m²)	
1 Poste de transformation (S=13m²)	
Clôture h=2,0m (2 764ml)	
9 Portails d'accès L=6m	
1 Citernes d'eau 60m³	
Aire d'aspiration pour le SDIS	
Voirie lourde L=5m (S=1 882m²)	
Voirie enherbée L=5m (S=12 295m²)	
Limite de propriété	
Réseau d'électricité Enedis	
Haies à créer ou à renforcer	
Haies à préserver	
zone de création liaison douce	
Cône de visibilité exploitant	

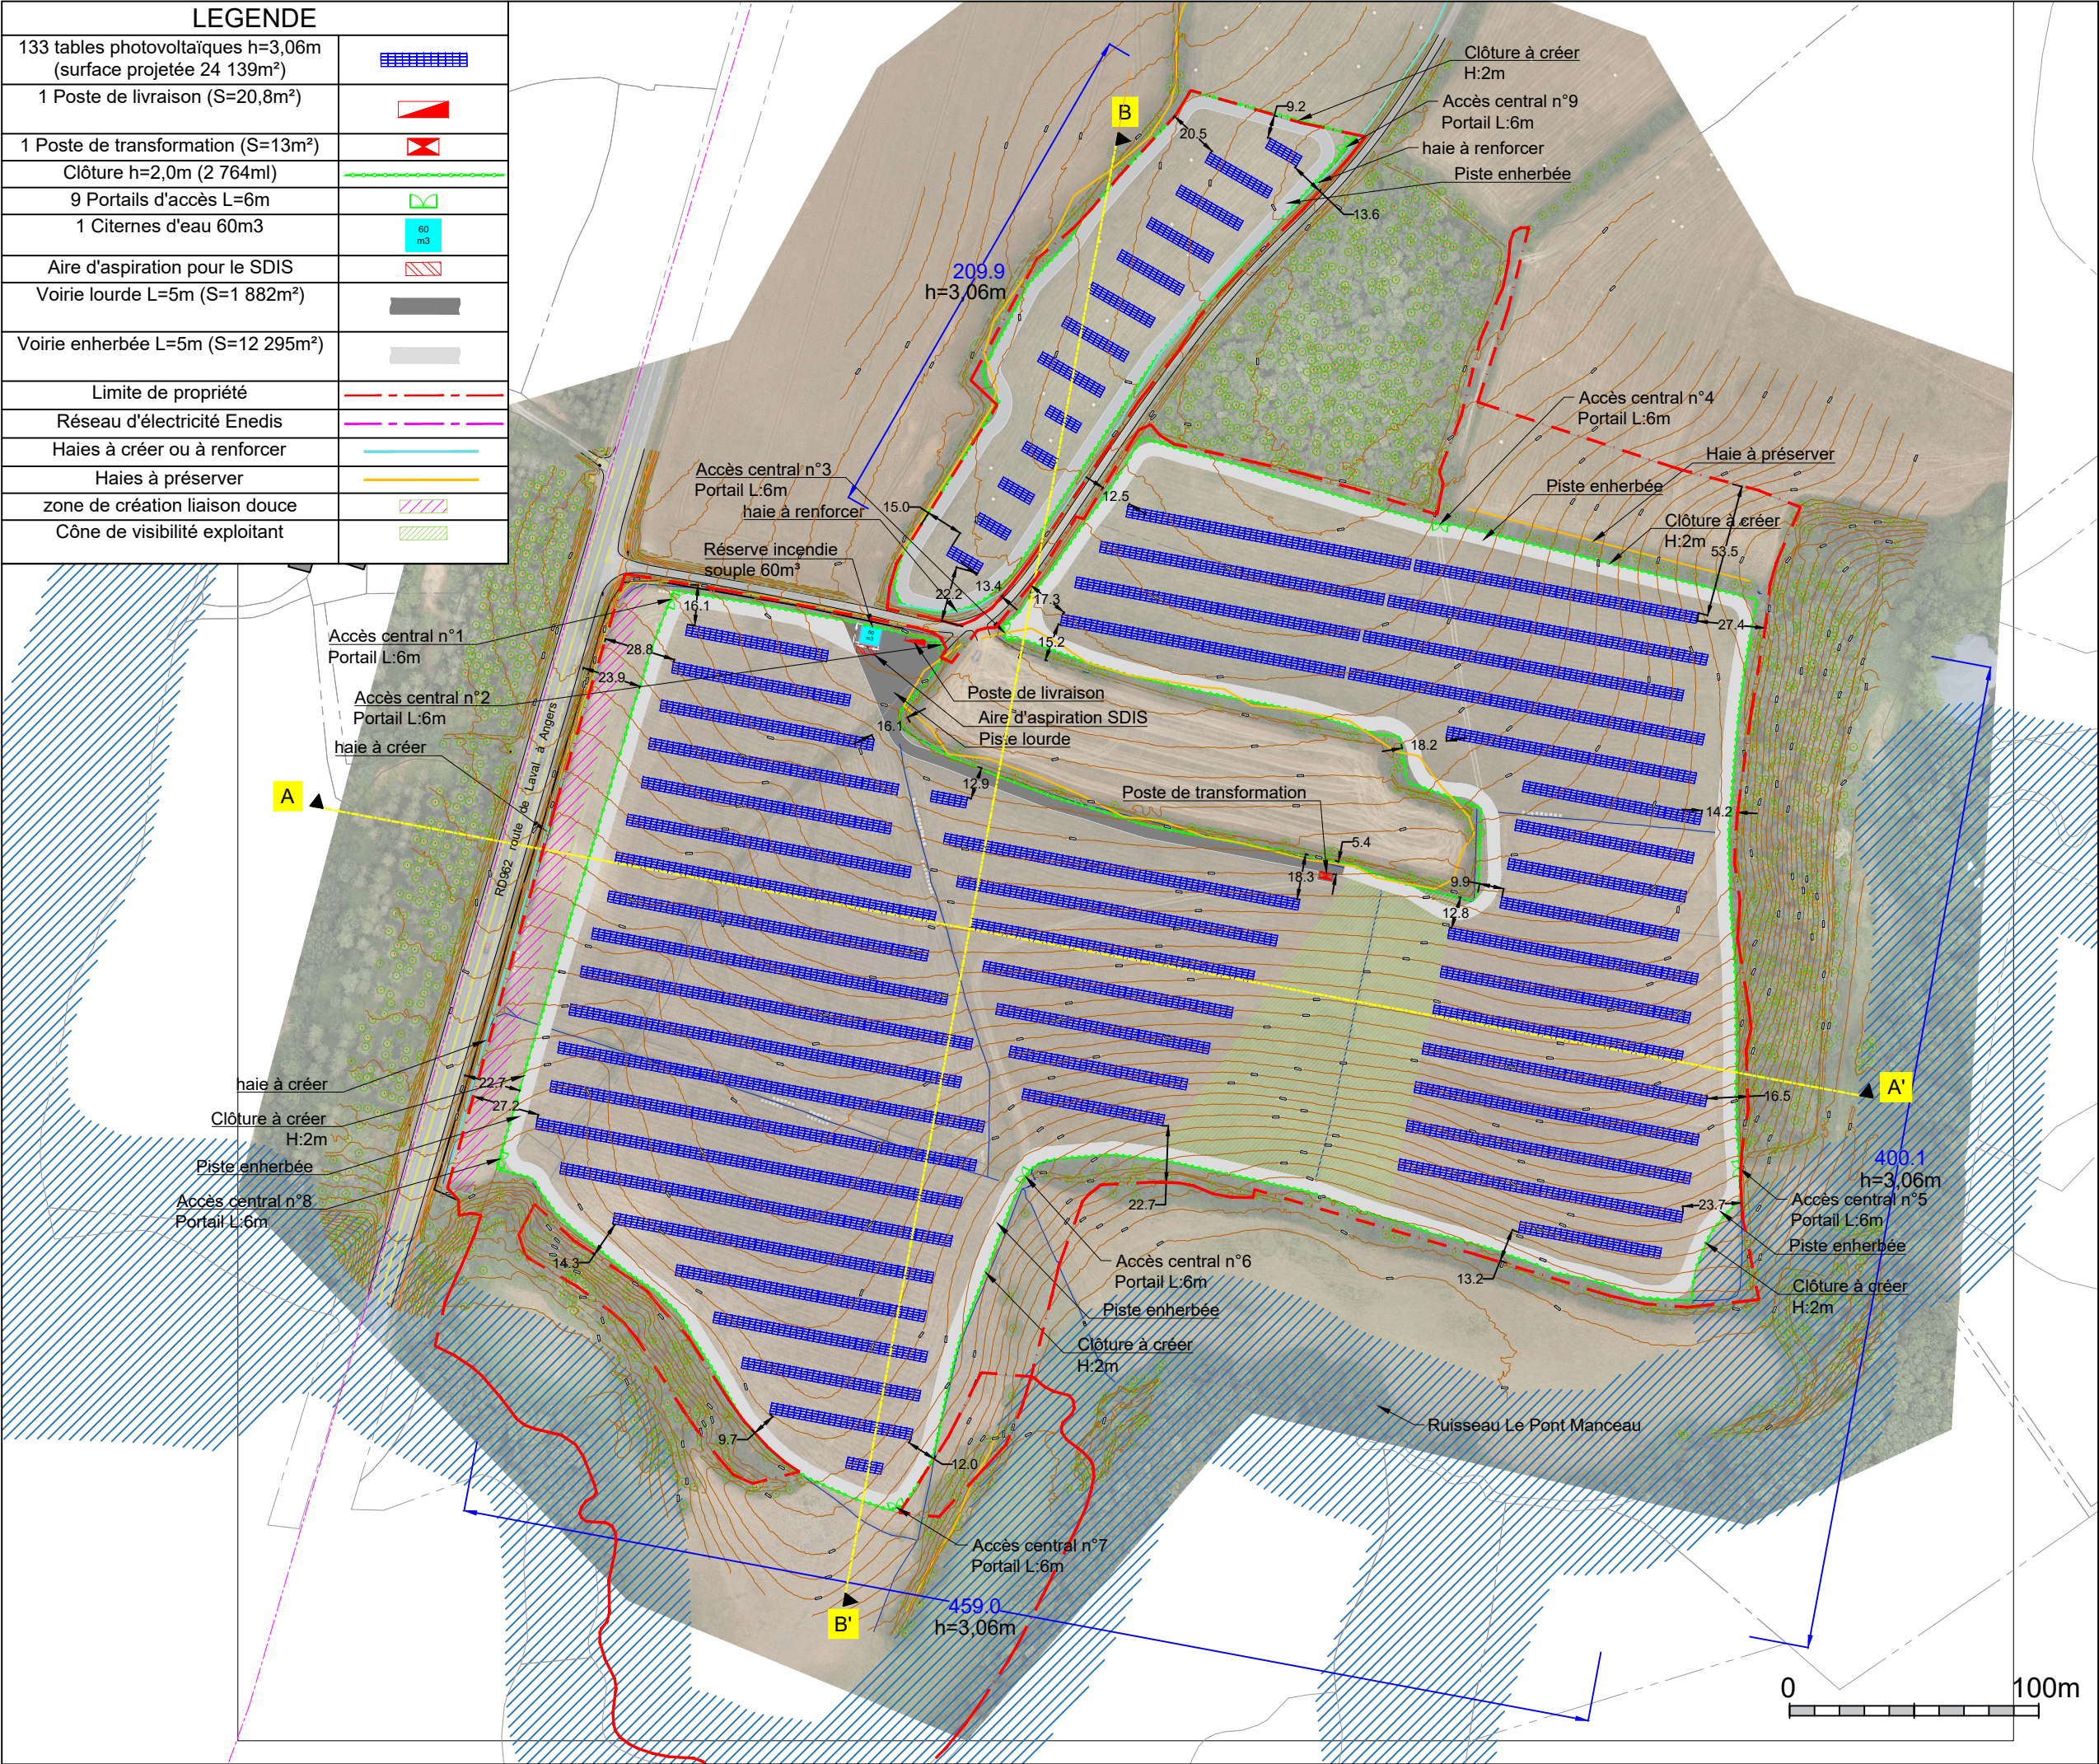

ARCHITECTE (Permis de Construire)

MAGA ARCHITECTURE

4 rue de Chatillon, 75014 PARIS
T +33 6 81 62 26 30
E mldudon@maga-architectes.com

CONCEPTEUR ET BE ENERGIE

SOGSOLAR

16 rue Saint Joseph, 85000 MOUILLERON LE CAPTIF
T
E contact@sogsolar.com

MAITRE D'OUVRAGE

SNC ALTA TERRA 24-05

87 Rue de Richelieu, 75002 PARIS
T
E lruinart@altarea.com


PC 2.1

PLAN DE MASSE

CENTRALE AGRIVOLTAIQUE
La Rouairie - FROMENTIERES

MAGA Architecture
4 rue de Chatillon - 75014 Paris
mldudon@maga-architecture.com
Ordre des architectes S22289
architecture Siret 89790067600015 RCS Paris

H. W. 2024

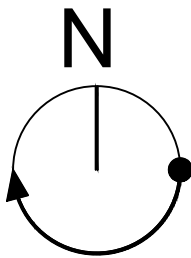

DATE 02/02/2026


PHASE PC

ECHELLE 1/2 500

CODE PC2.1

REFERENCE MA26-FRO-PI001-A

LEGENDE	
133 tables photovoltaïques h=3,06m (surface projetée 24 139m²)	
1 Poste de livraison (S=20,8m²)	
1 Poste de transformation (S=13m²)	
Clôture h=2,0m (2 764ml)	
9 Portails d'accès L=6m	
1 Citernes d'eau 60m3	
Aire d'aspiration pour le SDIS	
Voirie lourde L=5m (S=1 882m²)	
Voirie enherbée L=5m (S=12 295m²)	
Limite de propriété	
Réseau d'électricité Enedis	
Haies à créer ou à renforcer	
Haies à préserver	
zone de création liaison douce	
Cône de visibilité exploitant	

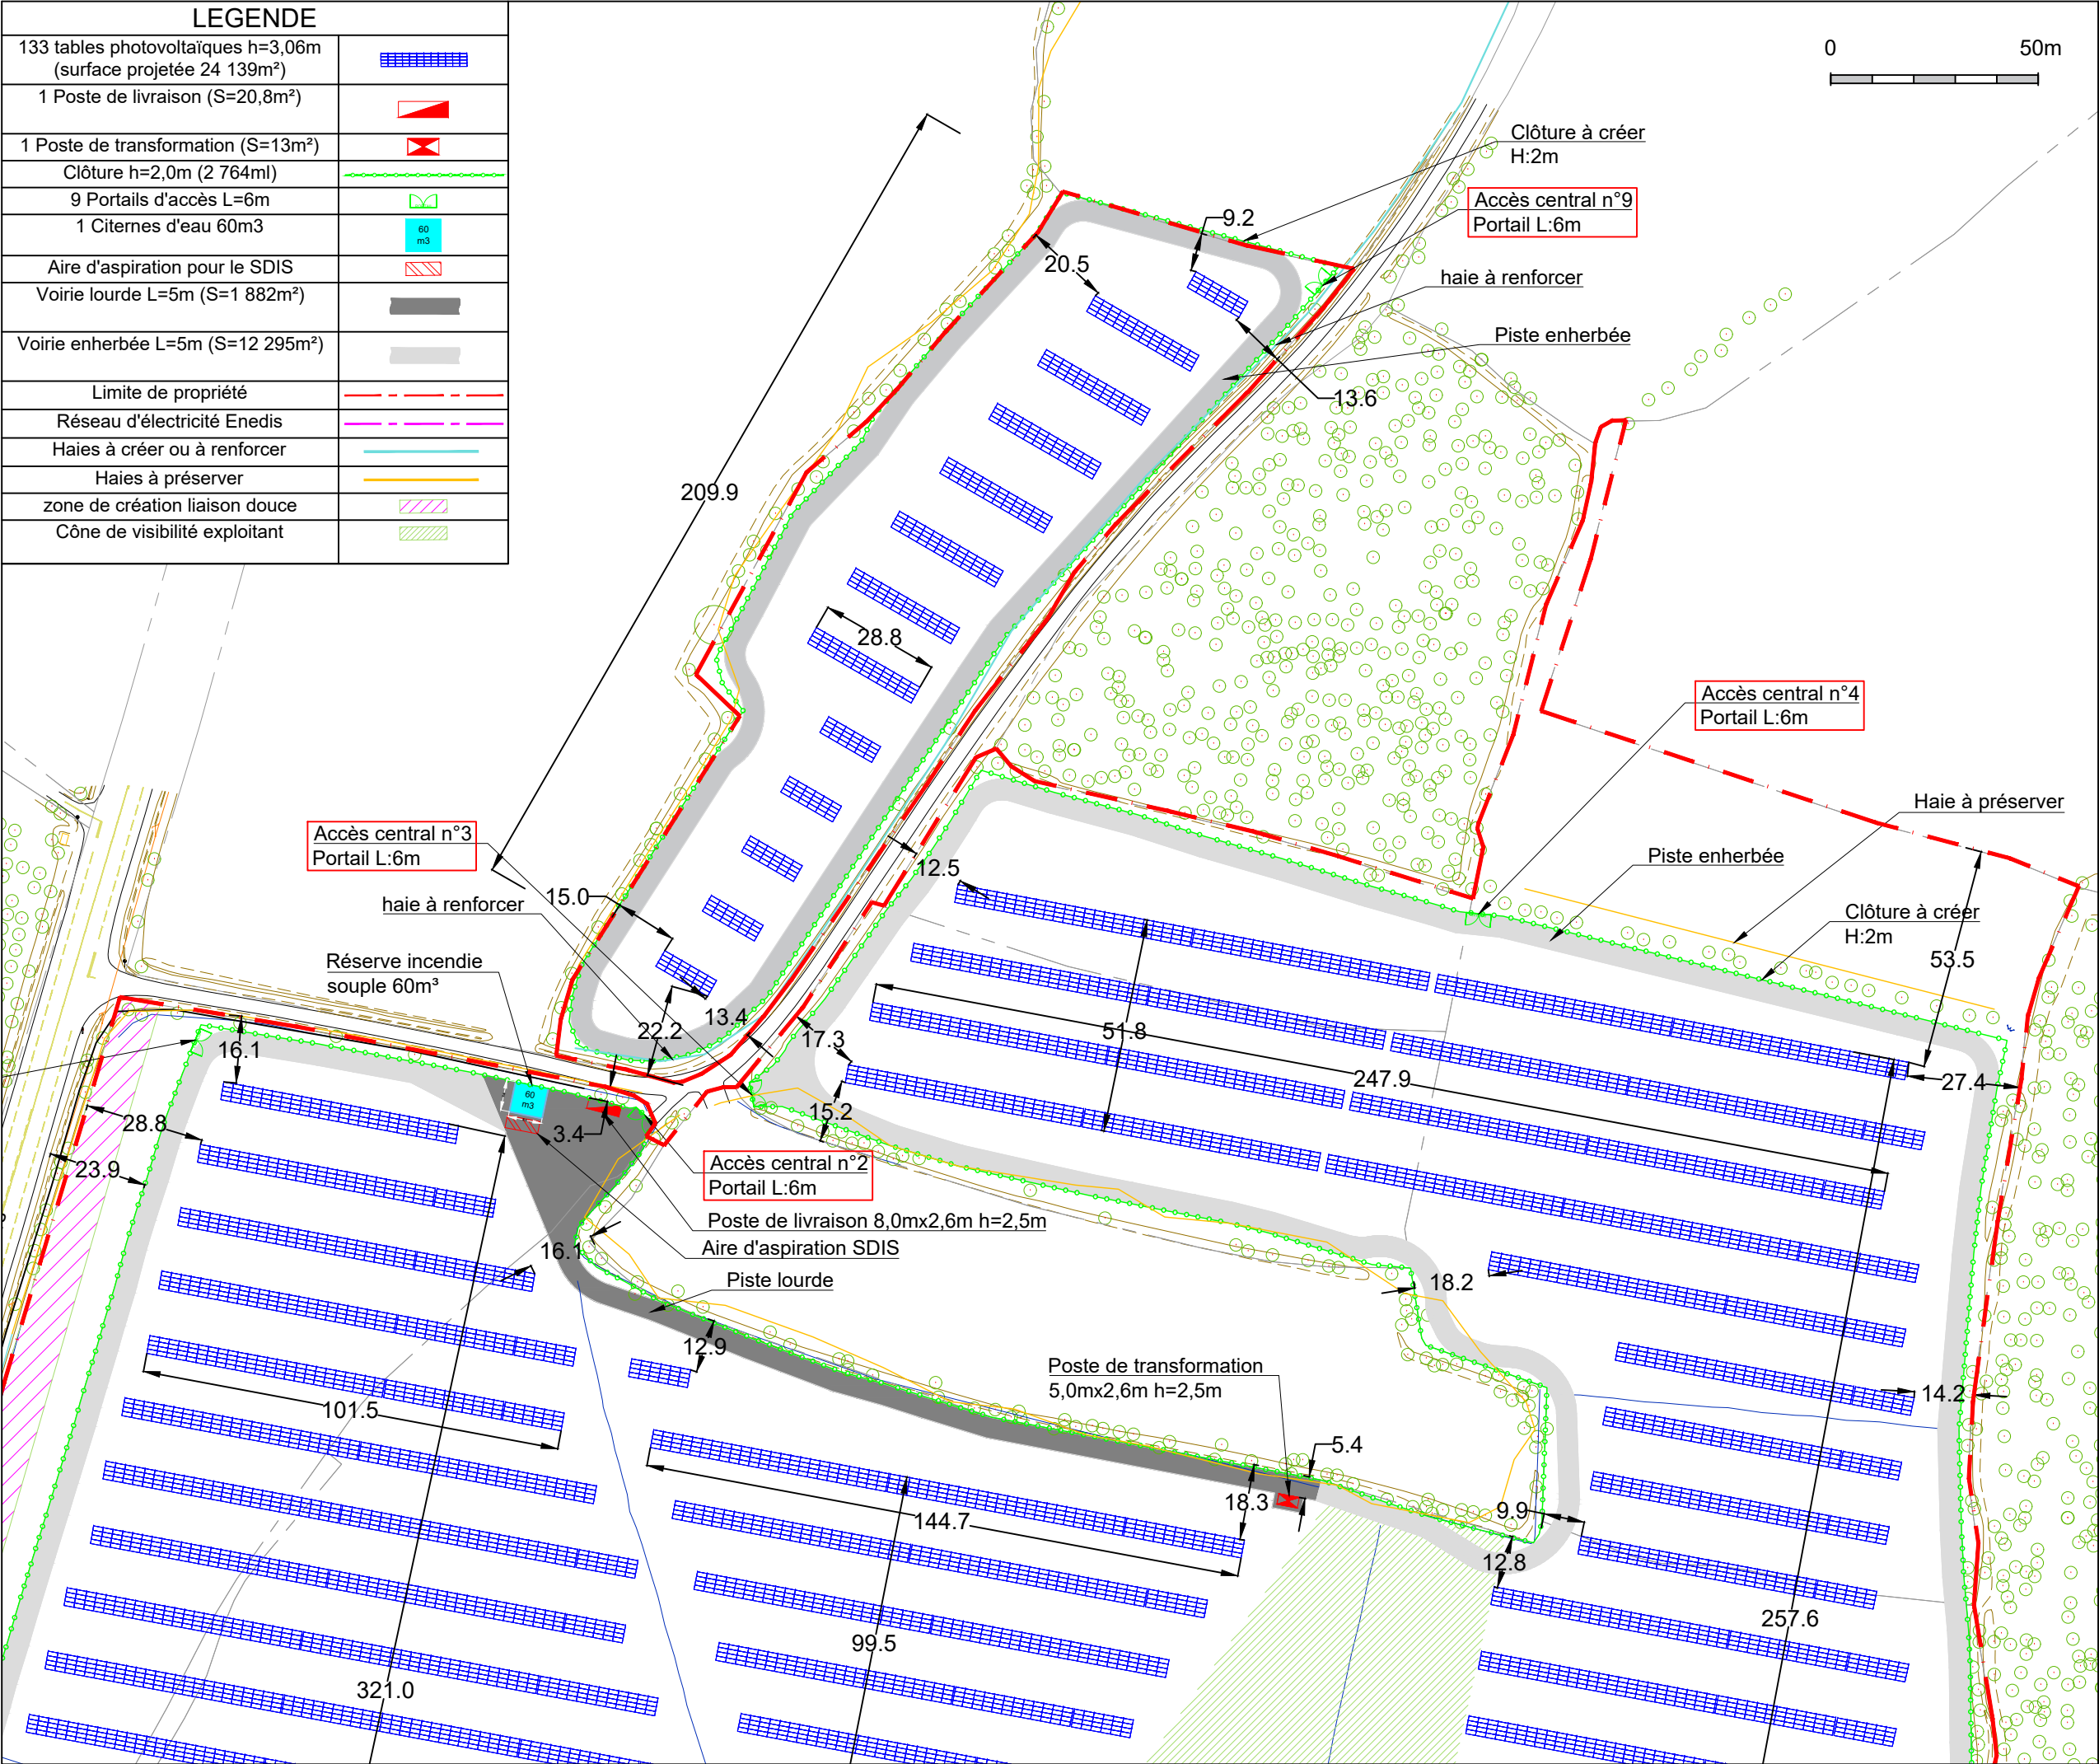

ARCHITECTE (Permis de Construire)

MAGA ARCHITECTURE

4 rue de Chatillon, 75014 PARIS
T +33 6 81 62 26 30
E mldudon@maga-architectes.com

CONCEPTEUR ET BE ENERGIE

SOGSOLAR

16 rue Saint Joseph, 85000 MOUILLERON LE CAPTIF
T
E contact@sogsolar.com

MAITRE D'OUVRAGE

SNC ALTA TERRA 24-05

87 Rue de Richelieu, 75002 PARIS
T
E lruinart@altarea.com


PC 2.2

PLAN DE MASSE
ZOOM


CENTRALE AGRIVOLTAIQUE
La Rouairie - FROMENTIERES

MAGA Architecture
4 rue de Chatillon - 75014 Paris
mldudon@maga-architecture.com
Ordre des architectes S22289
architecture Siret 89790067600015 RCS Paris

Handwritten signature: H. Waler

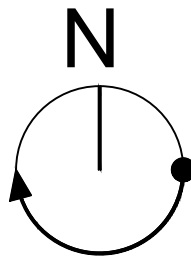

DATE	02/02/2026
PHASE	PC
ECHELLE	1/1 500
CODE	PC2.2
REFERENCE	MA26-FRO-PI001-A

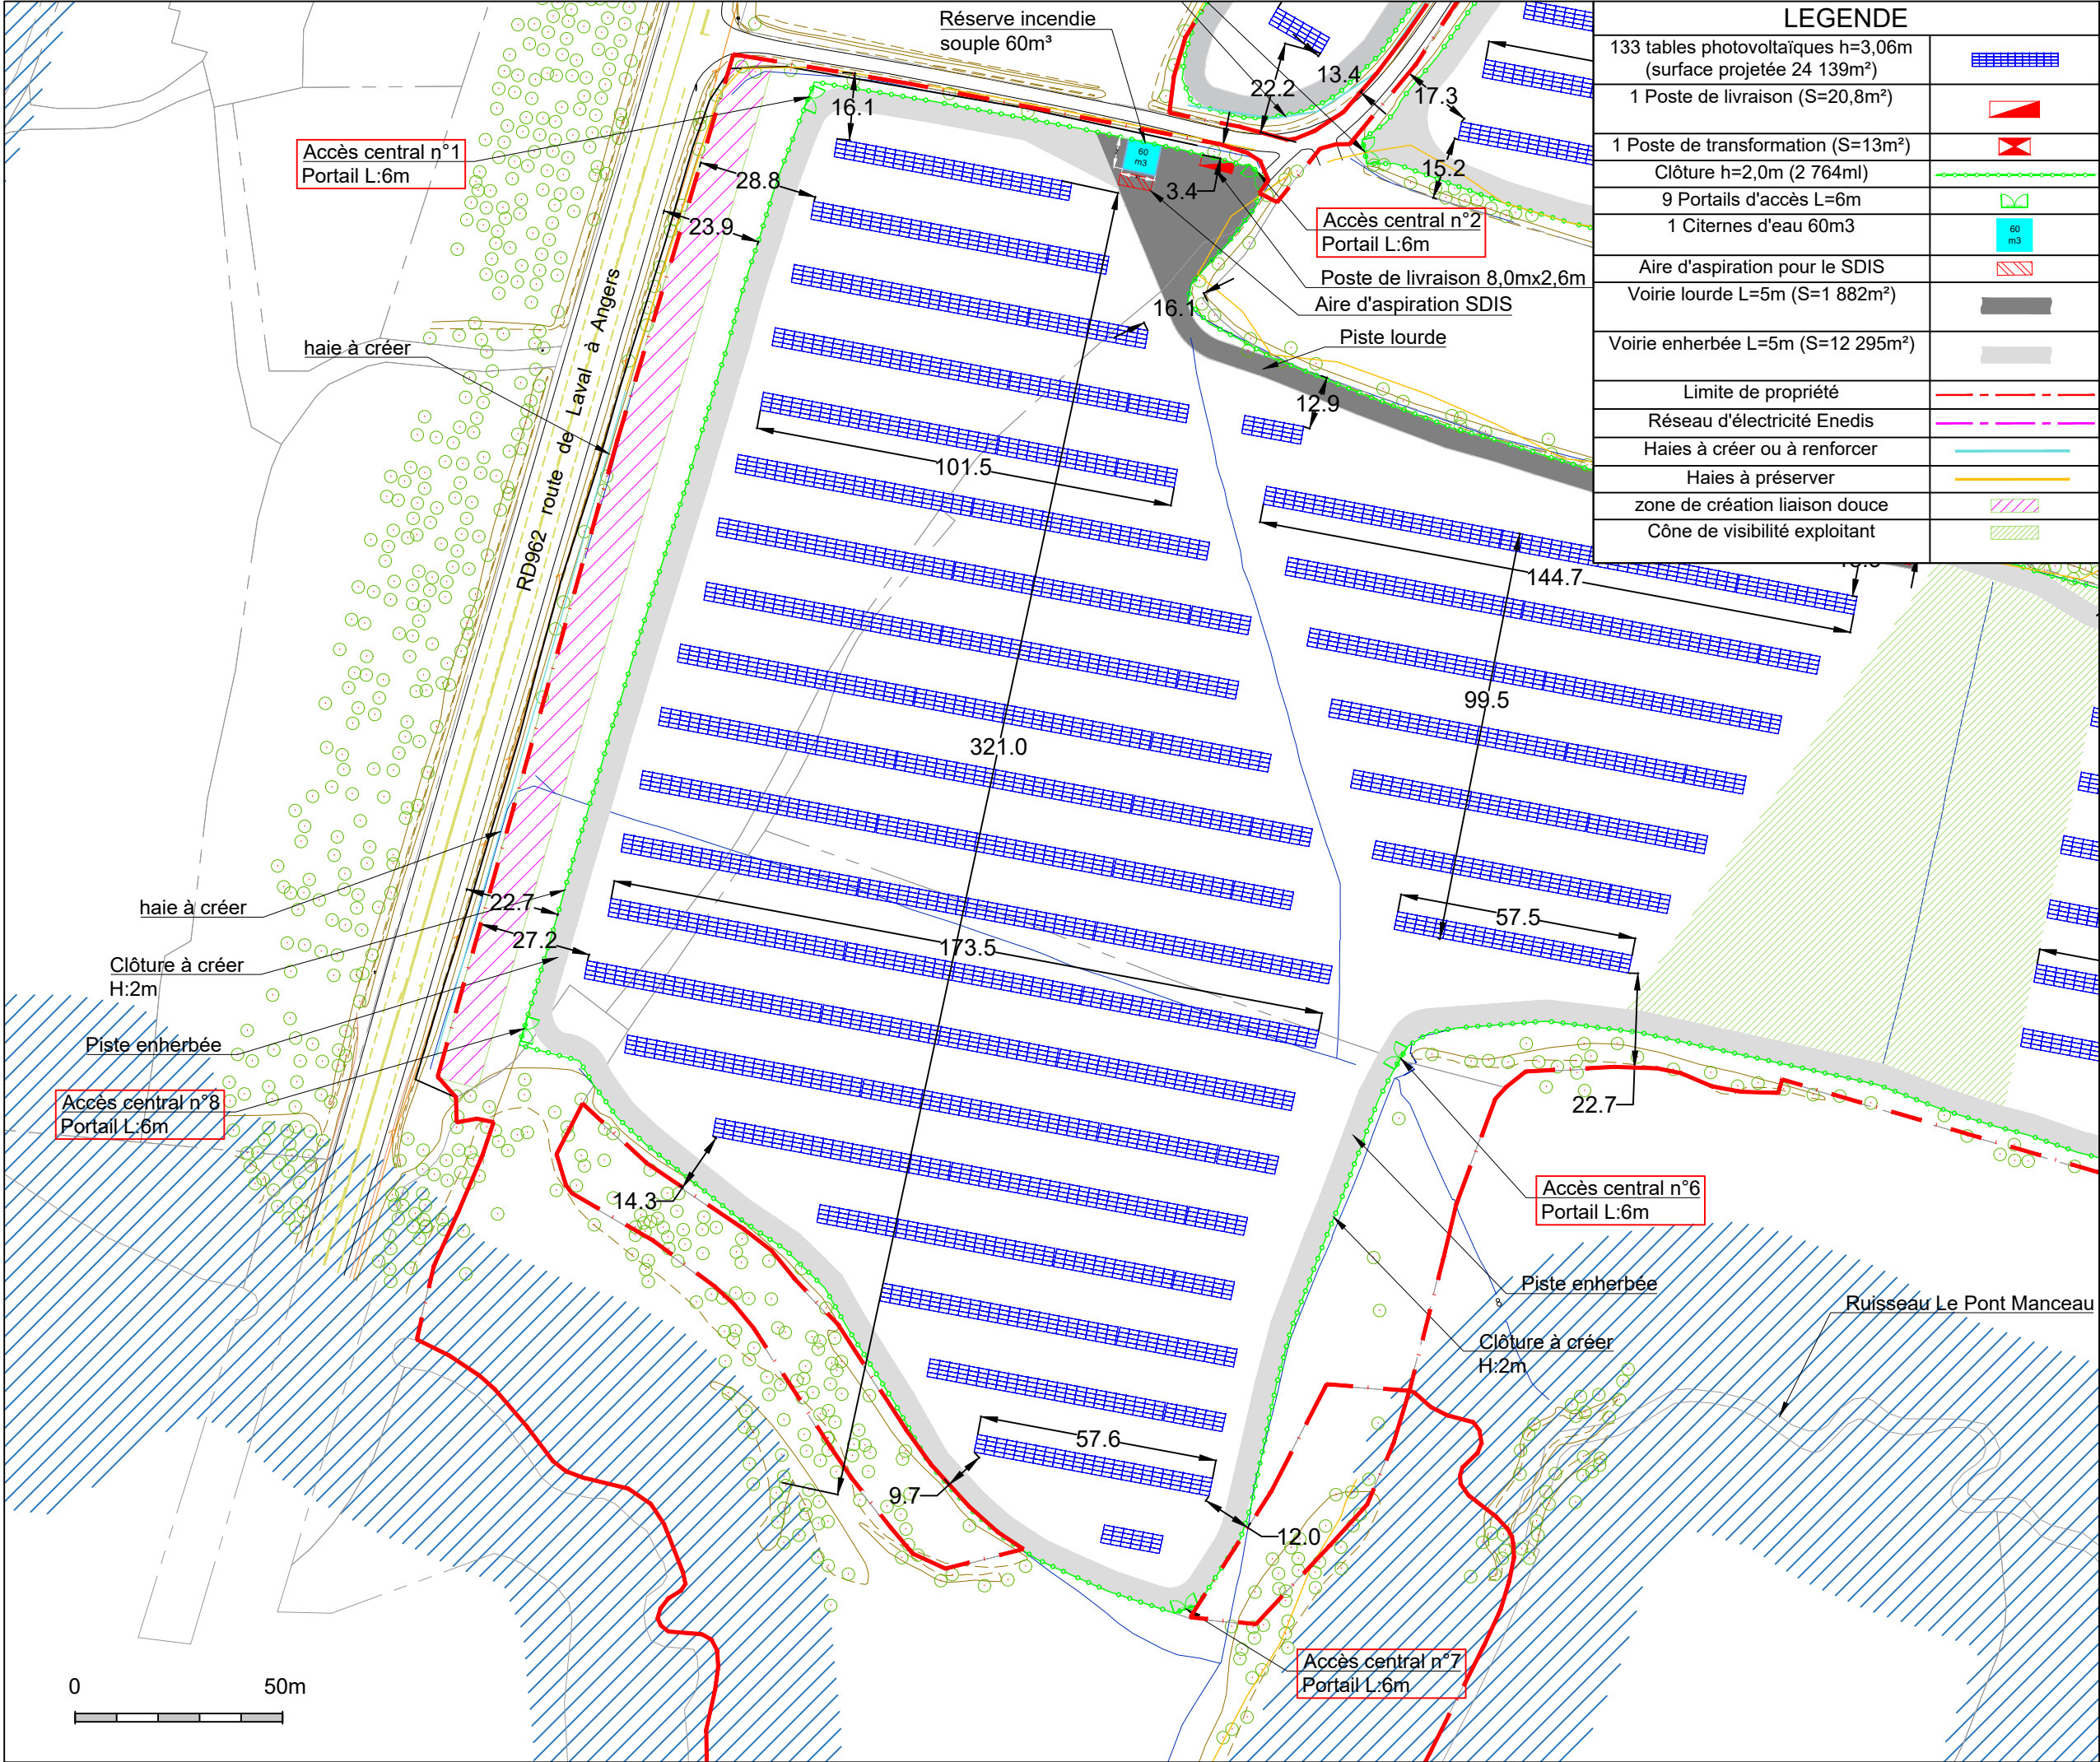

LEGENDE	
133 tables photovoltaïques h=3,06m (surface projetée 24 139m²)	
1 Poste de livraison (S=20,8m²)	
1 Poste de transformation (S=13m²)	
Clôture h=2,0m (2 764ml)	
9 Portails d'accès L=6m	
1 Citernes d'eau 60m3	
Aire d'aspiration pour le SDIS	
Voirie lourde L=5m (S=1 882m²)	
Voirie enherbée L=5m (S=12 295m²)	
Limite de propriété	
Réseau d'électricité Enedis	
Haies à créer ou à renforcer	
Haies à préserver	
zone de création liaison douce	
Cône de visibilité exploitant	



ARCHITECTE (Permis de Construire)

MAGA ARCHITECTURE

4 rue de Chatillon, 75014 PARIS
T +33 6 81 62 26 30
E mldudon@maga-architectes.com

CONCEPTEUR ET BE ENERGIE

SOGSOLAR

16 rue Saint Joseph, 85000 MOUILLERON LE CAPTIF
T
E contact@sogsolar.com

MAITRE D'OUVRAGE


SNC ALTA TERRA 24-05

87 Rue de Richelieu, 75002 PARIS
T
E lruinart@altarea.com

PC 2.3

PLAN DE MASSE
ZOOM

CENTRALE AGRIVOLTAIQUE
La Rouairie - FROMENTIERES

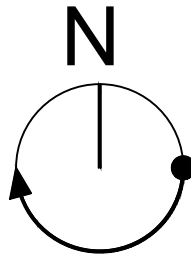


DATE 02/02/2026

PHASE PC

ECHELLE 1/1 500

CODE PC2.3

REFERENCE MA26-FRO-PI001-A

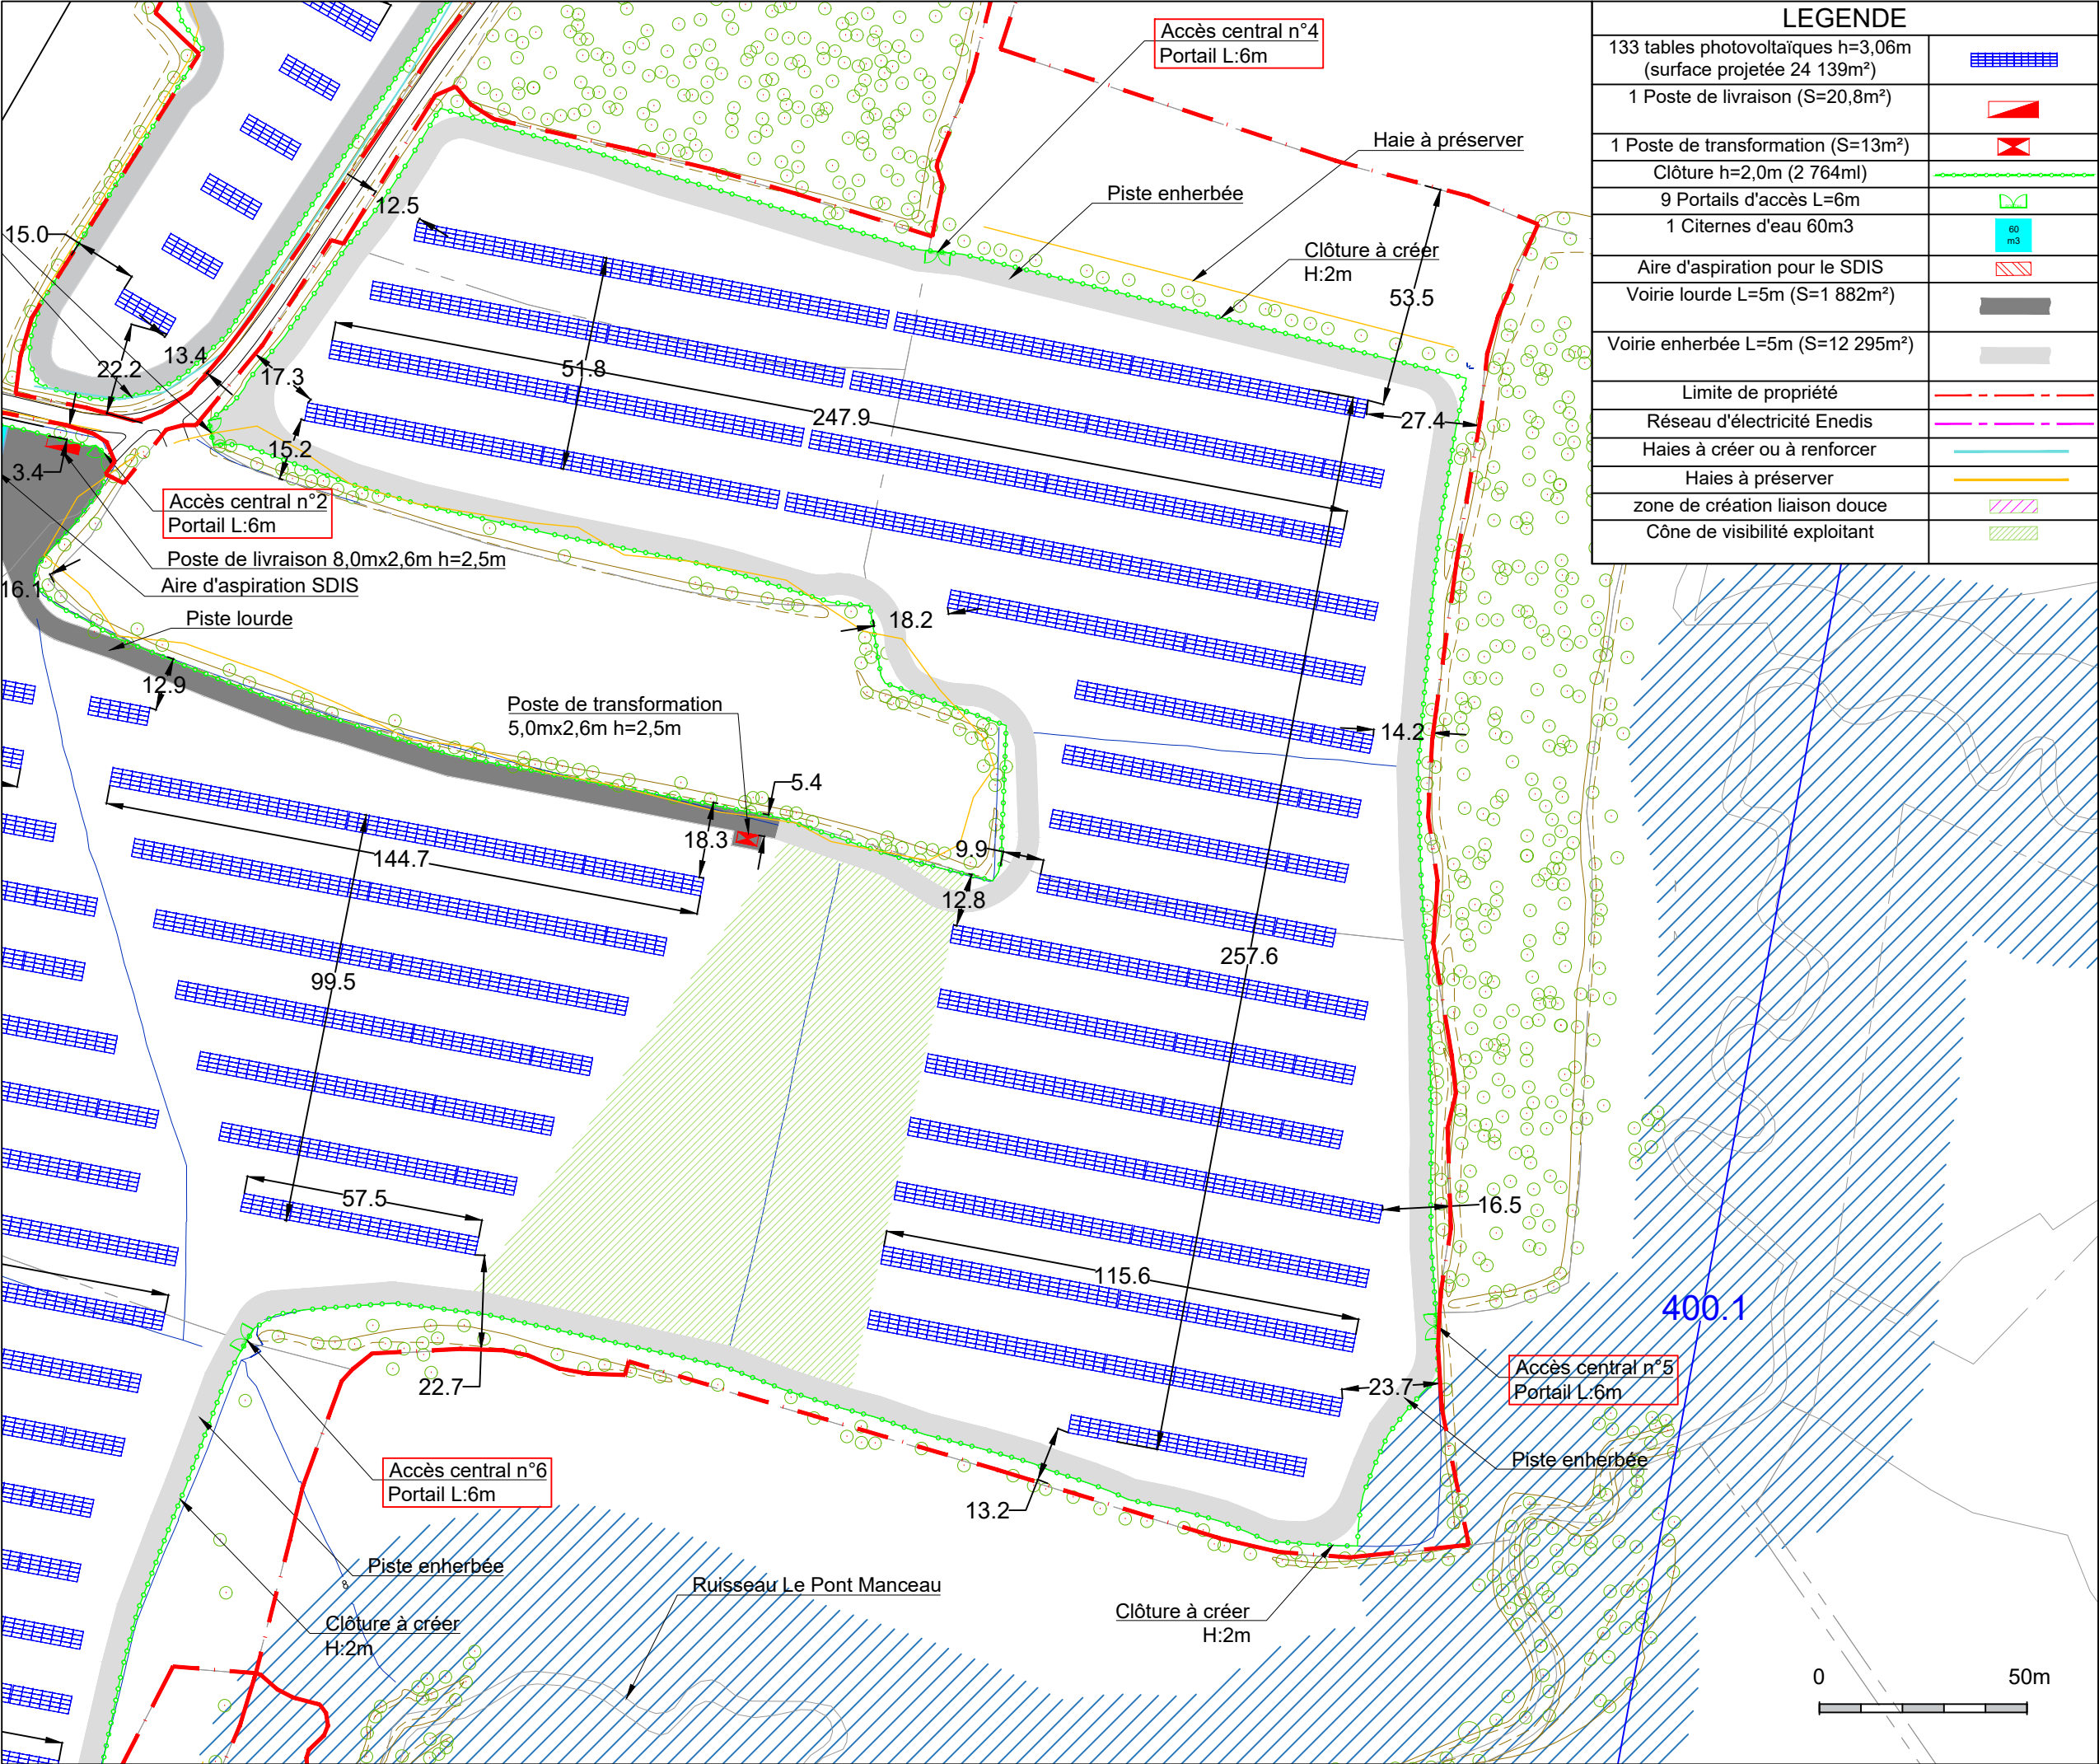

LEGENDE	
133 tables photovoltaïques h=3,06m (surface projetée 24 139m²)	
1 Poste de livraison (S=20,8m²)	
1 Poste de transformation (S=13m²)	
Clôture h=2,0m (2 764ml)	
9 Portails d'accès L=6m	
1 Citerne d'eau 60m3	
Aire d'aspiration pour le SDIS	
Voirie lourde L=5m (S=1 882m²)	
Voirie enherbée L=5m (S=12 295m²)	
Limite de propriété	
Réseau d'électricité Enedis	
Haies à créer ou à renforcer	
Haies à préserver	
zone de création liaison douce	
Cône de visibilité exploitant	



ARCHITECTE (Permis de Construire)

MAGA ARCHITECTURE

4 rue de Chatillon, 75014 PARIS

T +33 6 81 62 26 30

E mldudon@maga-architectes.com

CONCEPTEUR ET BE ENERGIE

SOGSOLAR

16 rue Saint Joseph, 85000 MOUILLERON LE CAPTIF

T

E contact@sogsolar.com

MAITRE D'OUVRAGE

SNC ALTA TERRA 24-05

87 Rue de Richelieu, 75002 PARIS

T

E lruinart@altarea.com

PC 2.4


PLAN DE MASSE
ZOOM

CENTRALE AGRIVOLTAIQUE

La Rouairie - FROMENTIERES



Handwritten signature: H. water

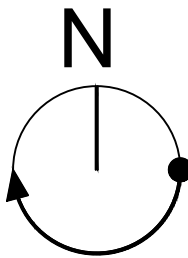


DATE 02/02/2026

PHASE PC


ECHELLE 1/1 500

CODE PC2.4


REFERENCE MA26-FRO-PI001-A

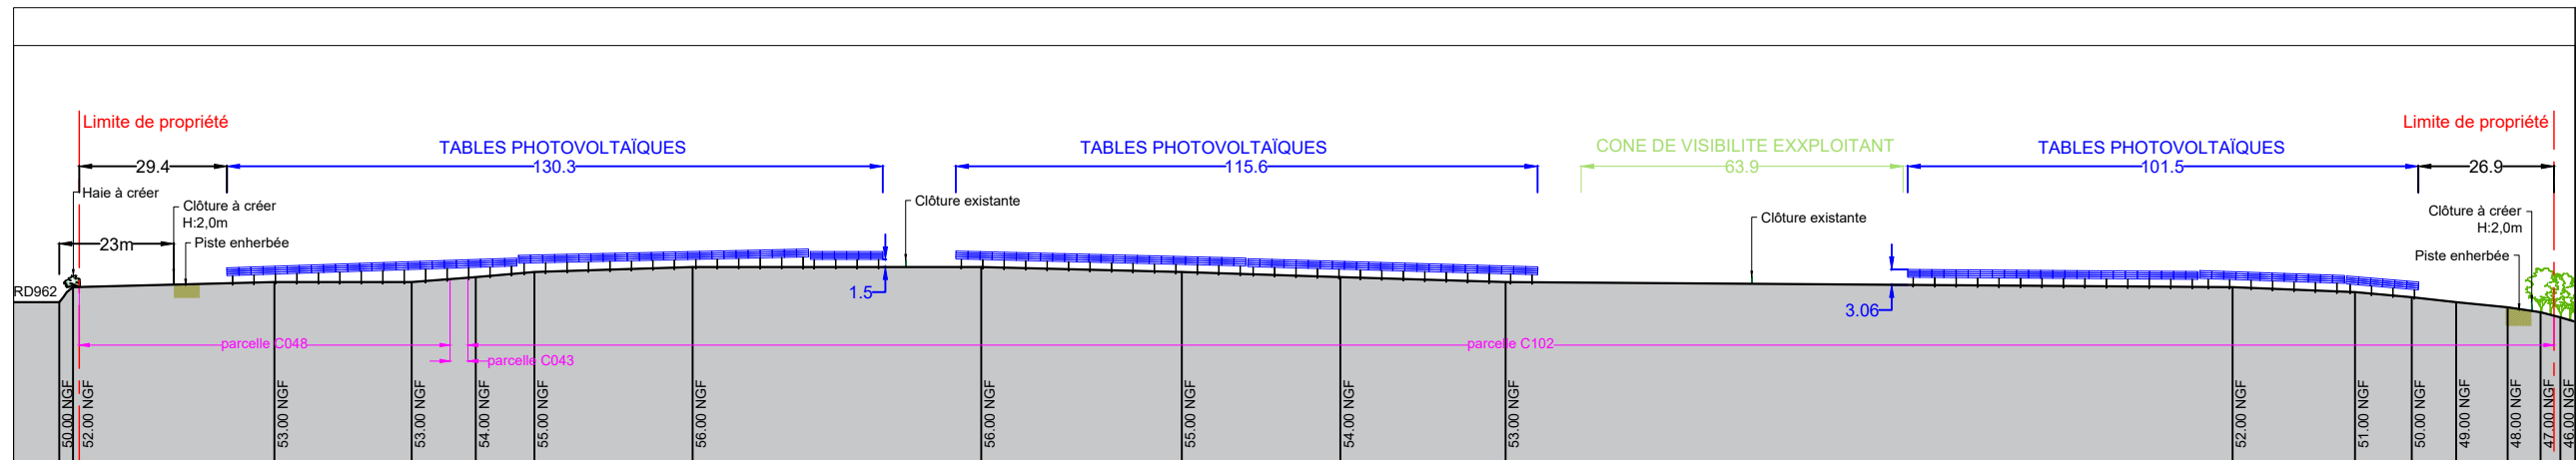

COUPE AA' PROJET - ECH 1/1500 (le terrain naturel ne sera pas modifié)

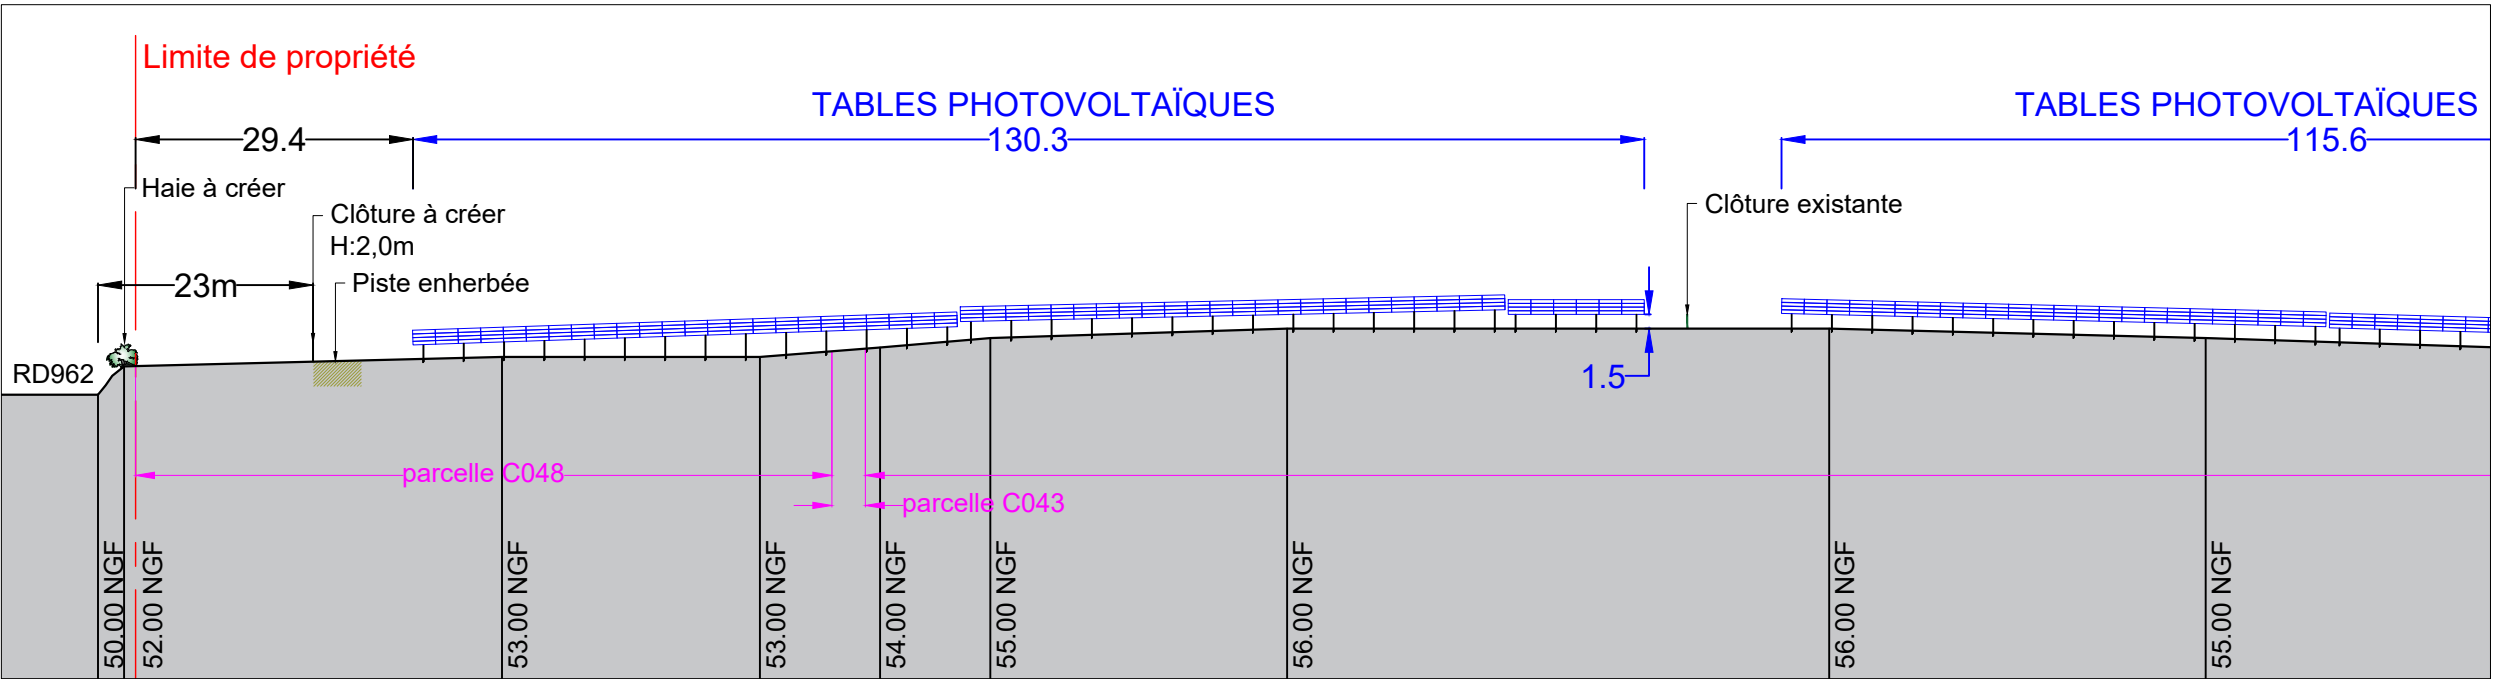

COUPE AA' PROJET - ECH 1/800 (le terrain naturel ne sera pas modifié)

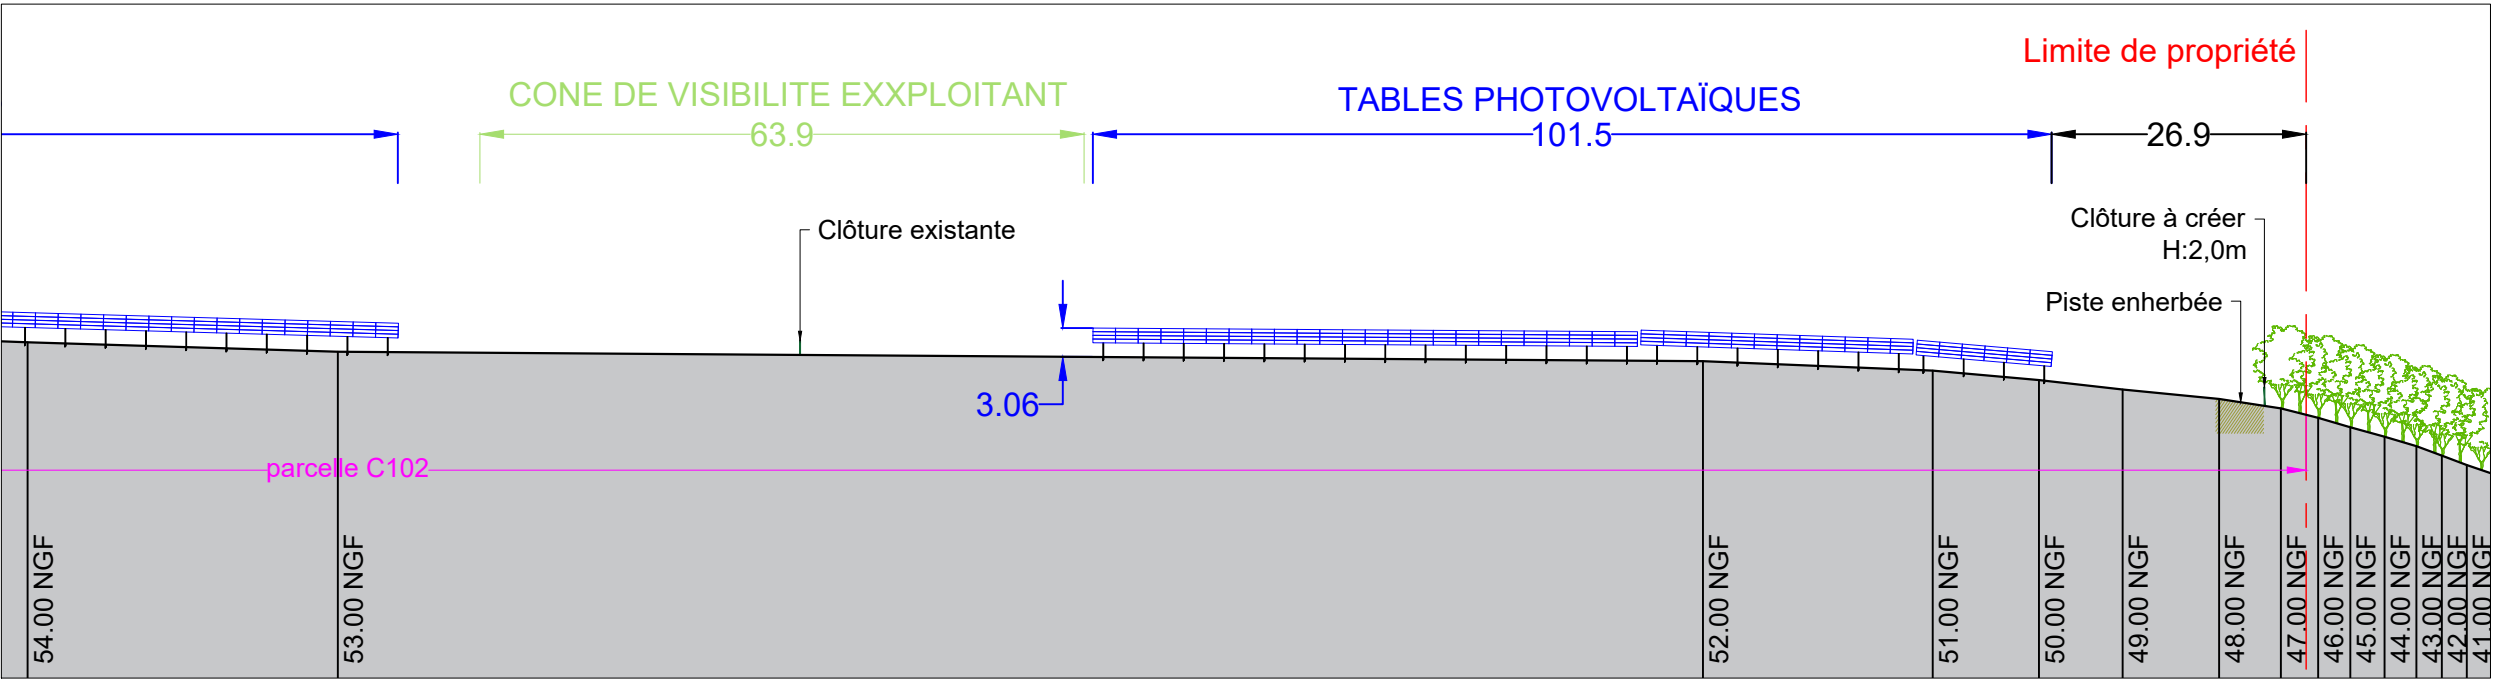

COUPE AA' PROJET - ECH 1/800 (le terrain naturel ne sera pas modifié)



ARCHITECTE (Permis de Construire)

MAGA ARCHITECTURE

4 rue de Chatillon, 75014 PARIS

T +33 6 81 62 26 30

E mldudon@maga-architectes.com

CONCEPTEUR ET BE ENERGIE

SOGSOLAR

16 rue Saint Joseph, 85000 MOUILLERON LE CAPTIF

T

E contact@sogsolar.com

MAITRE D'OUVRAGE

SNC ALTA TERRA 24-05

87 Rue de Richelieu, 75002 PARIS

T

E lruinart@altarea.com

PC 3-1

PLAN DE COUPE

CENTRALE AGRIVOLTAIQUE

La Rouairie - FROMENTIERES



MAGA Architecture
4 rue de Chatillon - 75014 Paris
mldudon@maga-architecture.com
Ordre des architectes S22289
Siret 89790067600015 RCS Paris

[Signature]


DATE 02/02/2026

PHASE PC


ECHELLE 1/800, 1/1500

CODE PC3.1


REFERENCE MA26-FRO-PI001-A

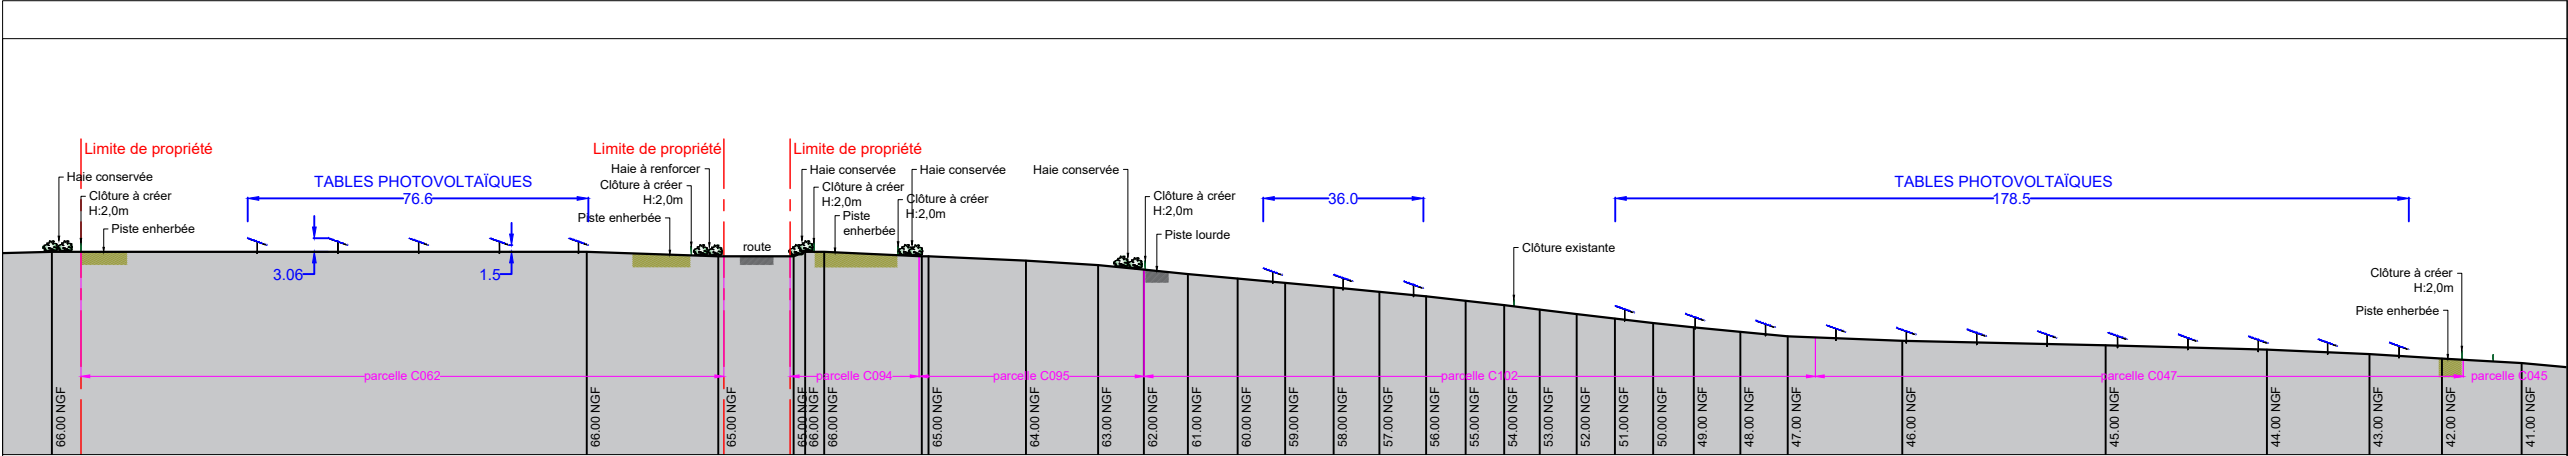

COUPE BB' PROJET - ECH 1/1700 (le terrain naturel ne sera pas modifié)

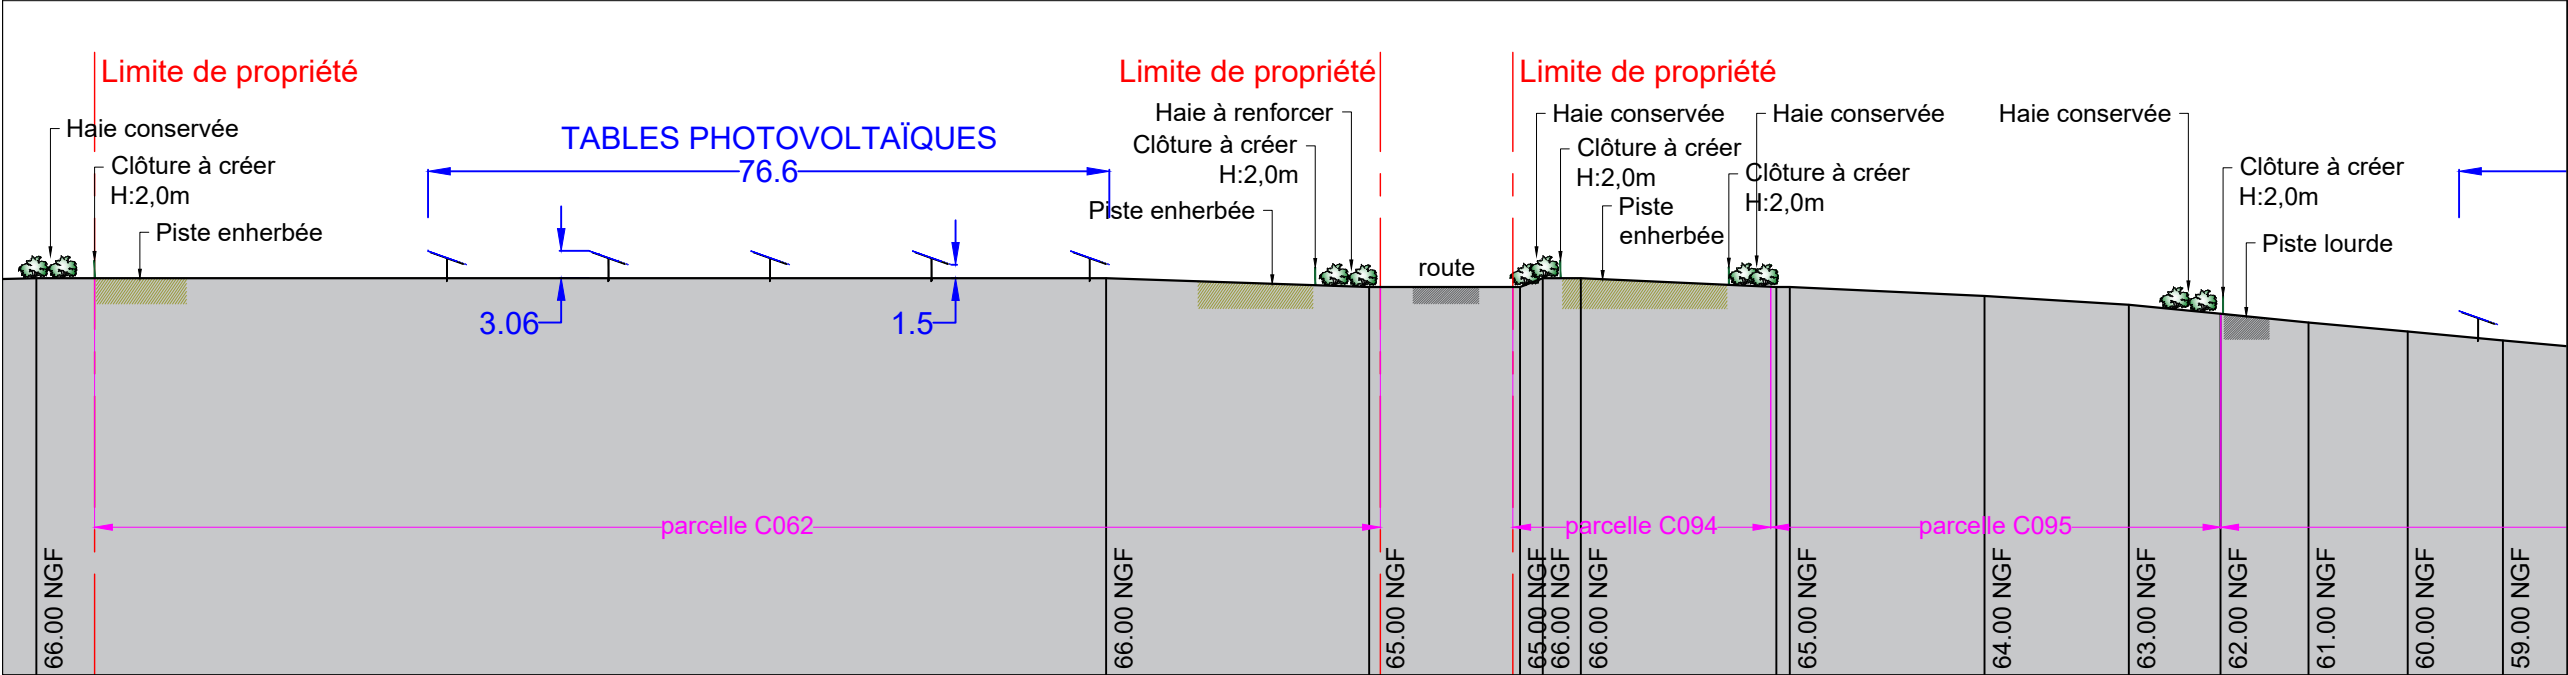

COUPE BB' PROJET - ECH 1/850 (le terrain naturel ne sera pas modifié)

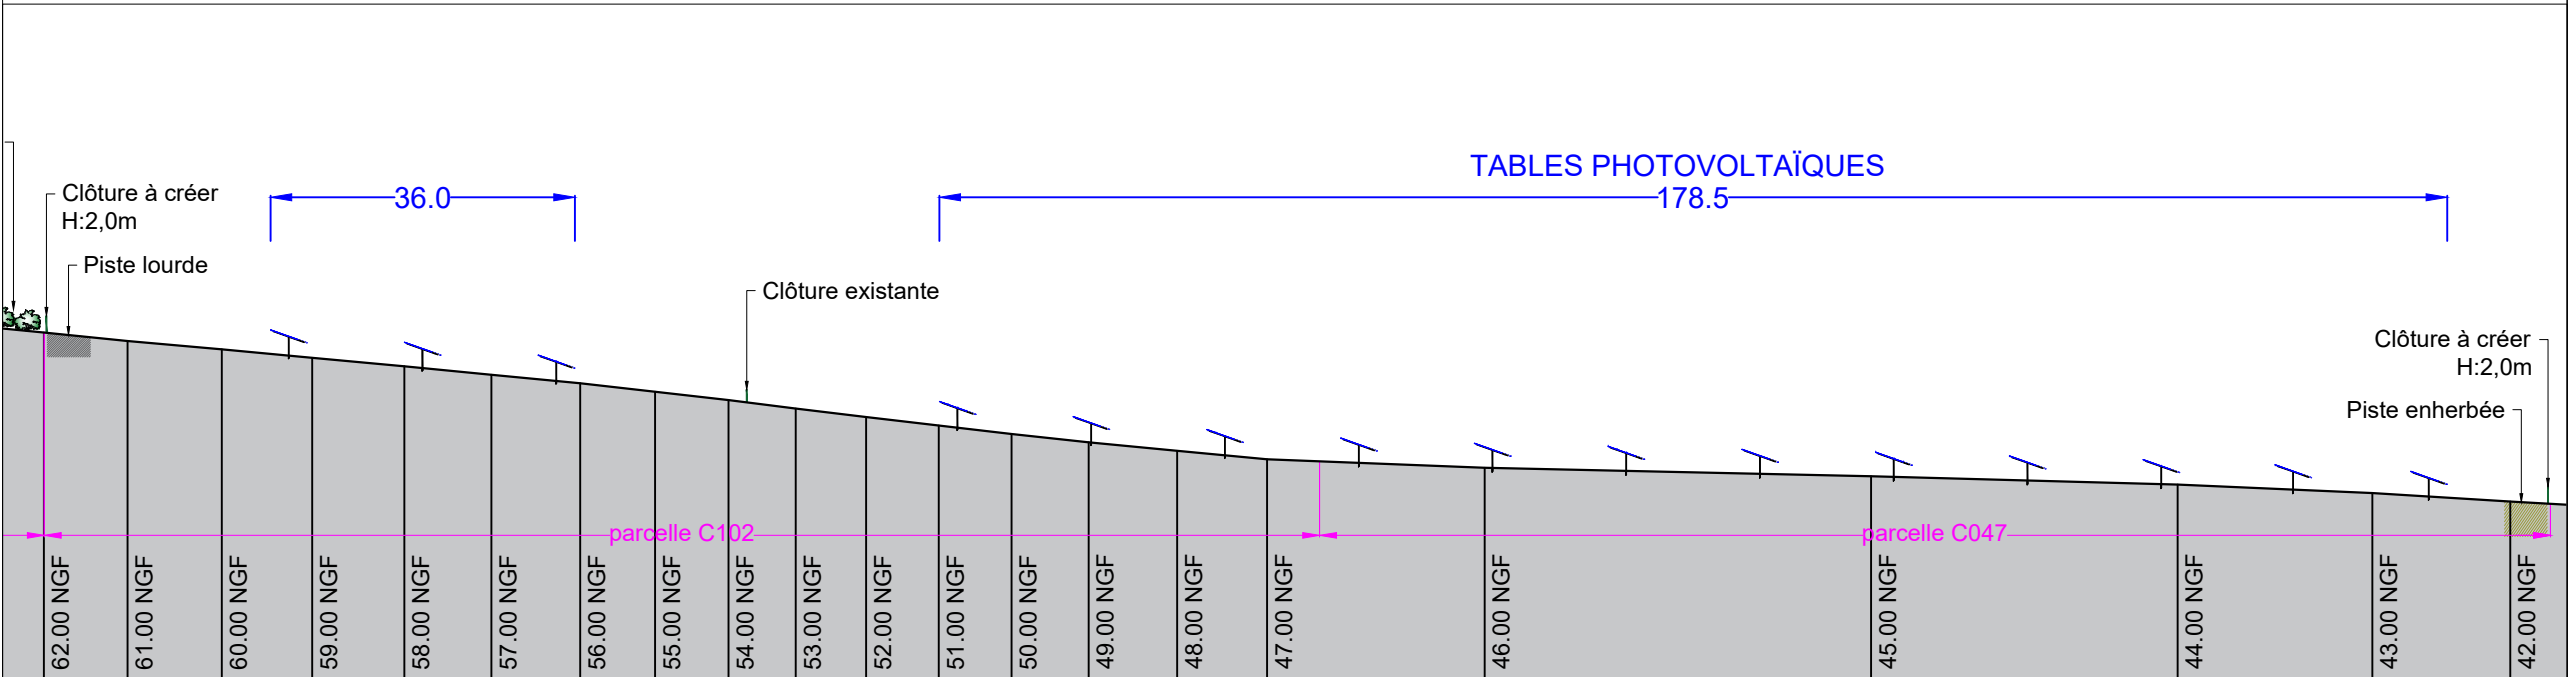

COUPE BB' PROJET - ECH 1/850 (le terrain naturel ne sera pas modifié)



ARCHITECTE (Permis de Construire)

MAGA ARCHITECTURE
4 rue de Chatillon, 75014 PARIS
T +33 6 81 62 26 30
E mldudon@maga-architectes.com

CONCEPTEUR ET BE ENERGIE

SOGSOLAR
16 rue Saint Joseph, 85000 MOUILLERON LE CAPTIF
T
E contact@sogsolar.com

MAITRE D'OUVRAGE

SNC ALTA TERRA 24-05
87 Rue de Richelieu, 75002 PARIS
T
E lruinart@altarea.com

PC 3-2

PLAN DE COUPE

CENTRALE AGRIVOLTAIQUE
La Rouairie - FROMENTIERES

MAGA Architecture
4 rue de Chatillon - 75014 Paris
mldudon@maga-architecture.com
Ordre des architectes S22289
Siret 89790067600015 RCS Paris

DATE	02/02/2026
PHASE	PC
ECHELLE	1/1700, 1/850
CODE	PC3
REFERENCE	MA26-FRO-PI001-A



ARCHITECTE (Permis de Construire)

MAGA ARCHITECTURE
4 rue de Chatillon, 75014 PARIS
T +33 6 81 62 26 30
E mldudon@maga-architectes.com

CONCEPTEUR ET BE ENERGIE

SOGSOLAR
16 rue Saint Joseph, 85000 MOUILLERON LE CAPTIF
T
E contact@sogsolar.com

MAITRE D'OUVRAGE

SNC ALTA TERRA 24-05
87 Rue de Richelieu, 75002 PARIS
T
E lruinart@altarea.com

PC 3-3

PLAN DE COUPE

CENTRALE AGRIVOLTAIQUE
La Rouairie - FROMENTIERES


MAGA Architecture
4 rue de Chatillon - 75014 Paris
mldudon@maga-architecture.com
Ordre des architectes S22289
Siret 89790067600015 RCS Paris

[Signature]

DATE	02/02/2026
PHASE	PC
ECHELLE	1/150
CODE	PC3
REFERENCE	MA26-FRO-PI001-A

Poste de Livraison

ECH 1/150

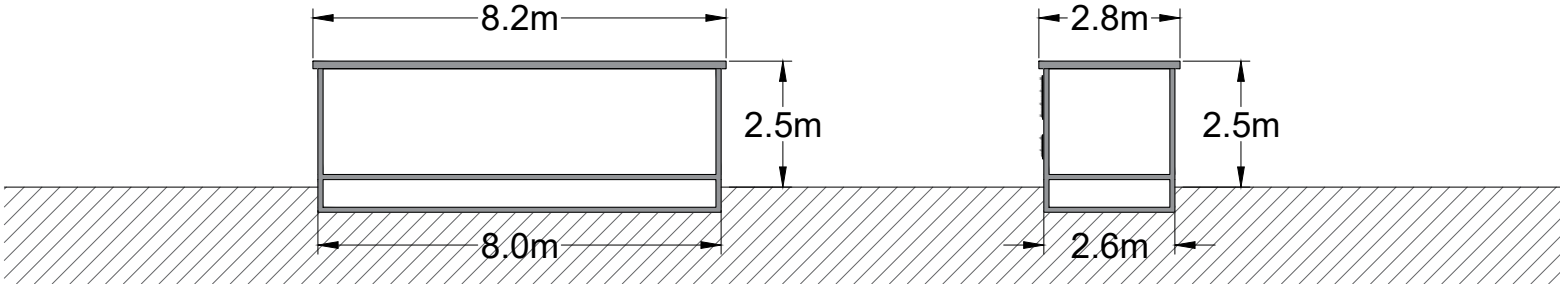


COUPE
LONGITUDINALE

COUPE
TRANSVERSALE

Poste de Transformation

ECH 1/150

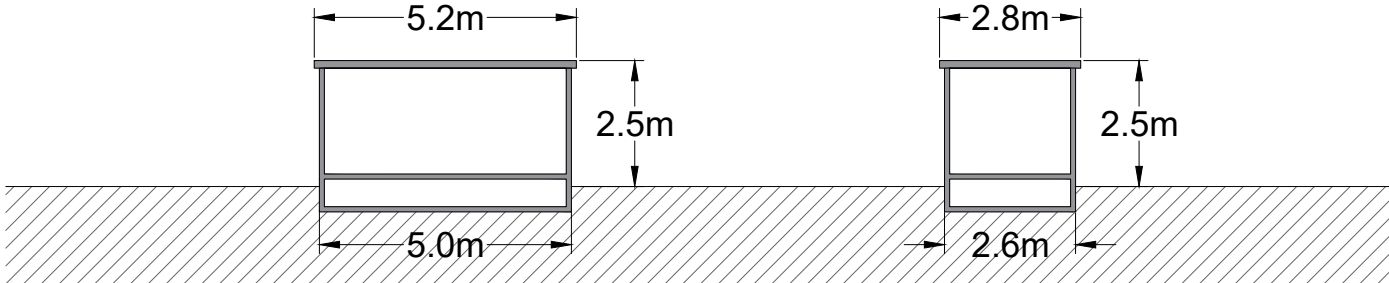

COUPE
LONGITUDINALE

COUPE
TRANSVERSALE



ARCHITECTE (Permis de Construire)

MAGA ARCHITECTURE
4 rue de Chatillon, 75014 PARIS
T +33 6 81 62 26 30
E mldudon@maga-architectes.com

CONCEPTEUR ET BE ENERGIE

SOGSOLAR
16 rue Saint Joseph, 85000 MOUILLERON LE CAPTIF
T
E contact@sogsolar.com

MAITRE D'OUVRAGE

SNC ALTA TERRA 24-05
87 Rue de Richelieu, 75002 PARIS
T
E lruinart@altarea.com

PC 5-1

PLAN DES FACADES


CENTRALE AGRIVOLTAIQUE
La Rouairie - FROMENTIERES

MAGA Architecture
4 rue de Chatillon - 75014 Paris
mldudon@maga-architecture.com
Ordre des architectes S22289
Siret 89790067600015 RCS Paris

[Signature]


DATE	02/02/2026
PHASE	PC
ECHELLE	1/150
CODE	PC5-1
REFERENCE	MA26-FRO-PI001-A

Tables photovoltaïques
Elevations

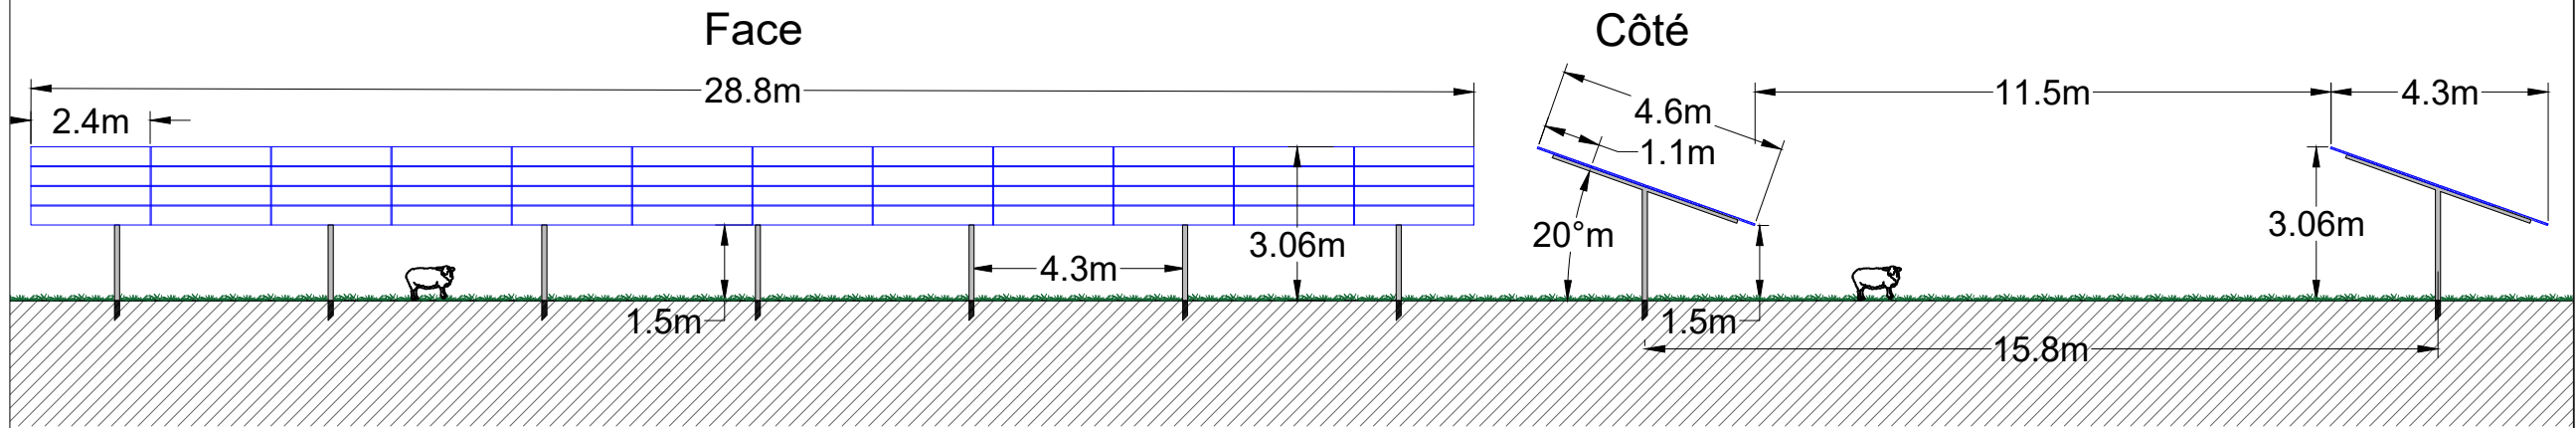

ECHELLE: 1/150


Tables photovoltaïques
Plan de toiture

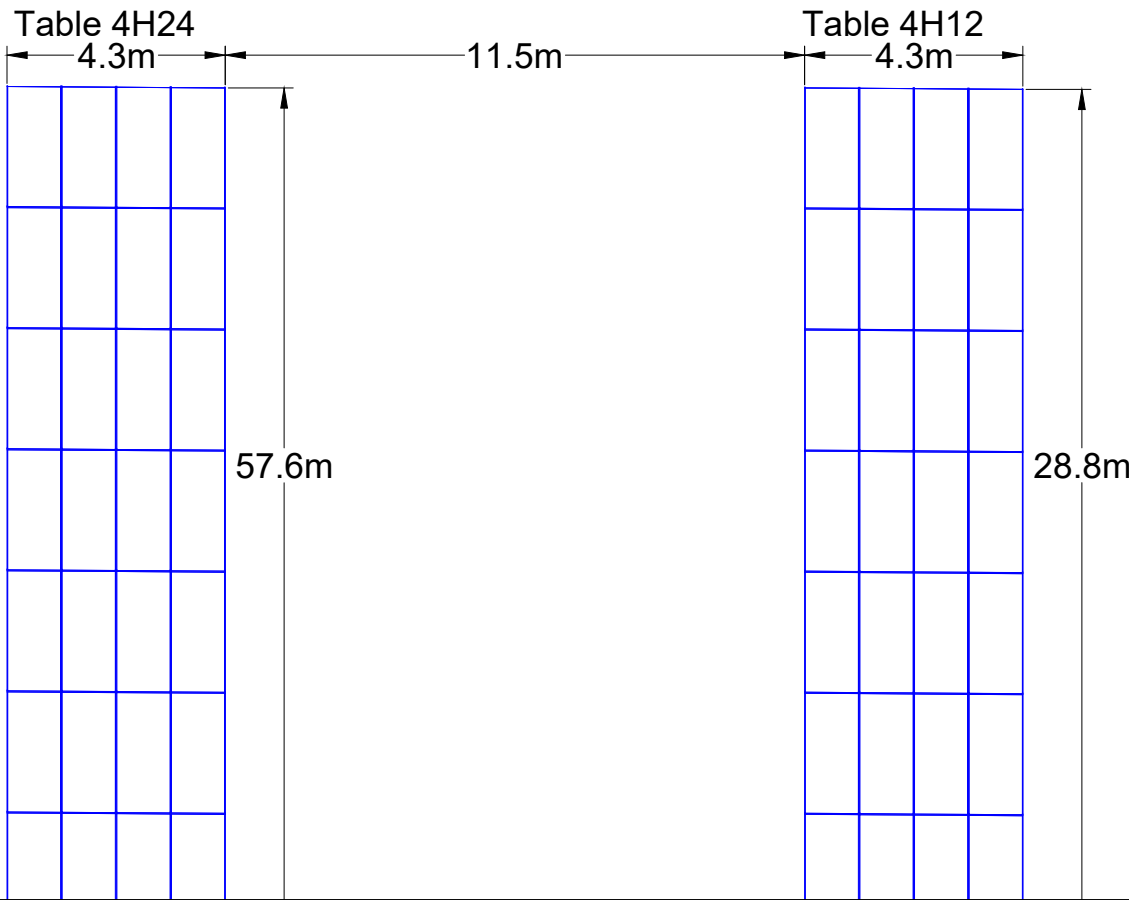

ECHELLE: 1/150


Poste de Livraison

ECHELLE: 1/150

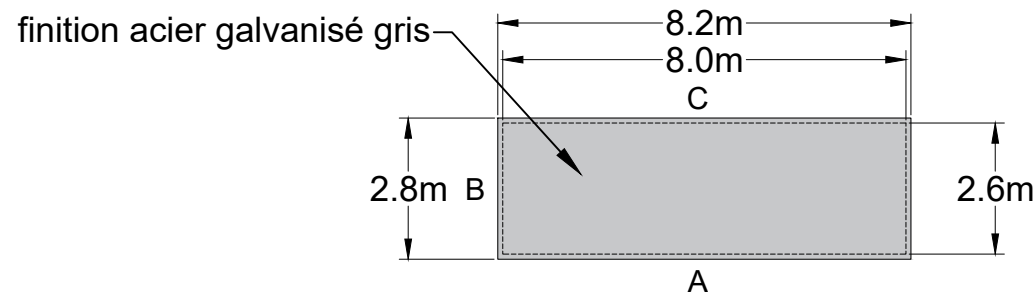


Finition : habillage bois brut, non vernis, non traité, de classe 3

VUE TOITURE

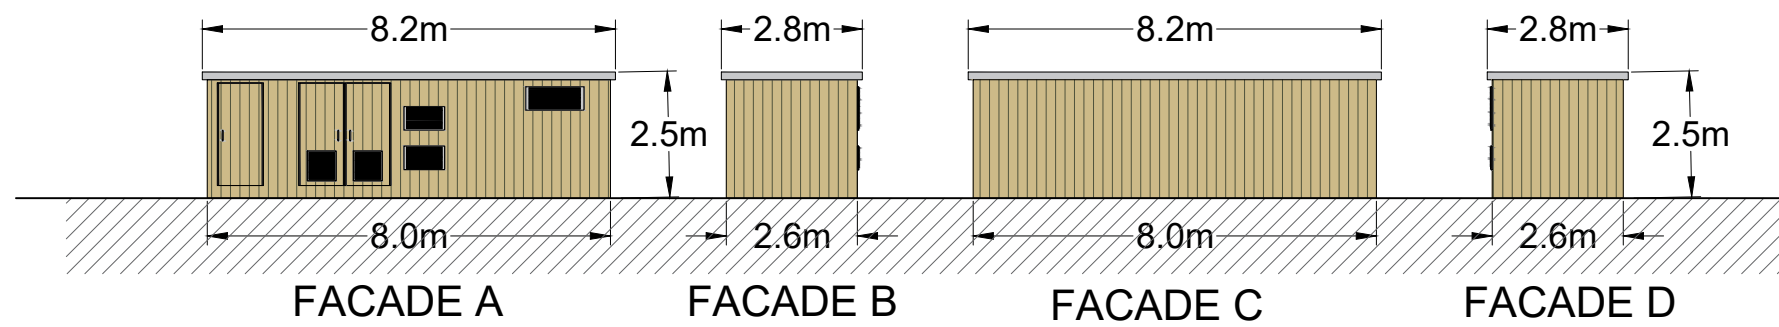


Poste de Transformation

ECHELLE: 1/150

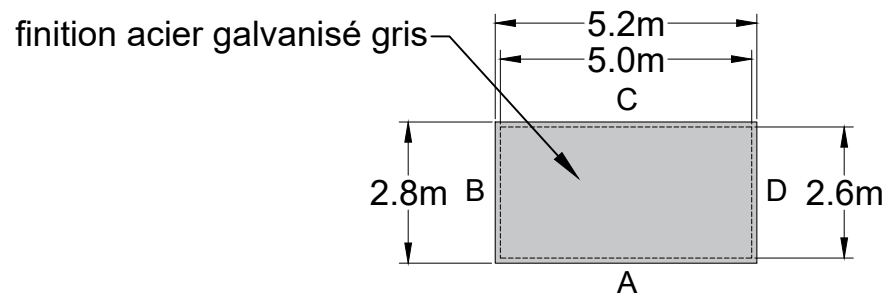

Finition : habillage bois brut, non vernis, non traité, de classe 3

VUE TOITURE

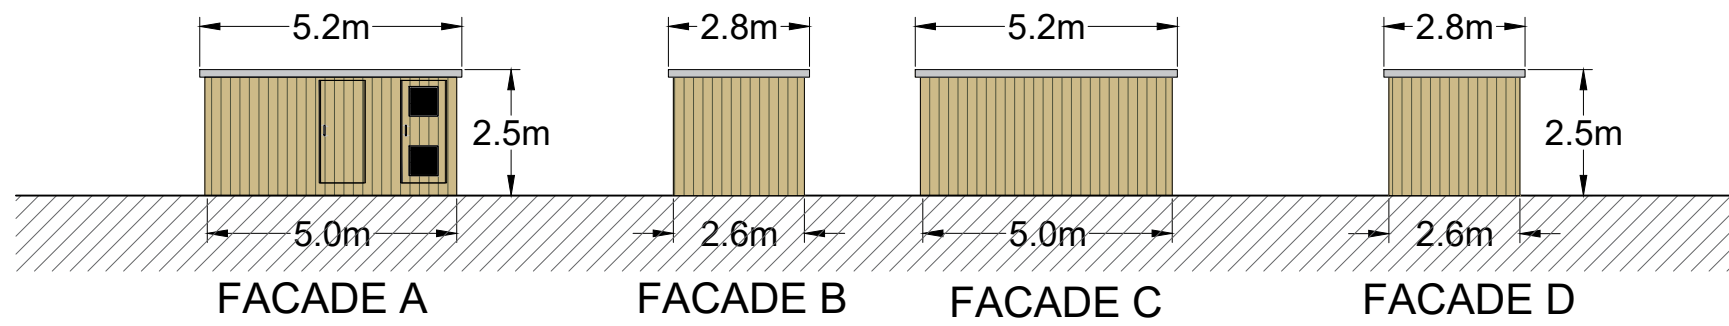

ARCHITECTE (Permis de Construire)

MAGA ARCHITECTURE
4 rue de Chatillon, 75014 PARIS
T +33 6 81 62 26 30
E mldudon@maga-architectes.com

CONCEPTEUR ET BE ENERGIE

SOGSOLAR
16 rue Saint Joseph, 85000 MOUILLERON LE CAPTIF
T
E contact@sogsolar.com

MAITRE D'OUVRAGE

SNC ALTA TERRA 24-05
87 Rue de Richelieu, 75002 PARIS
T
E lruinart@altarea.com

PC 5.2

PLAN DES FACADES


CENTRALE AGRIVOLTAIQUE
La Rouairie - FROMENTIERES



DATE	02/02/2026
PHASE	PC
ECHELLE	1/150
CODE	PC5.2
REFERENCE	MA26-FRO-PI001-A

Cloture et portail

Elevation

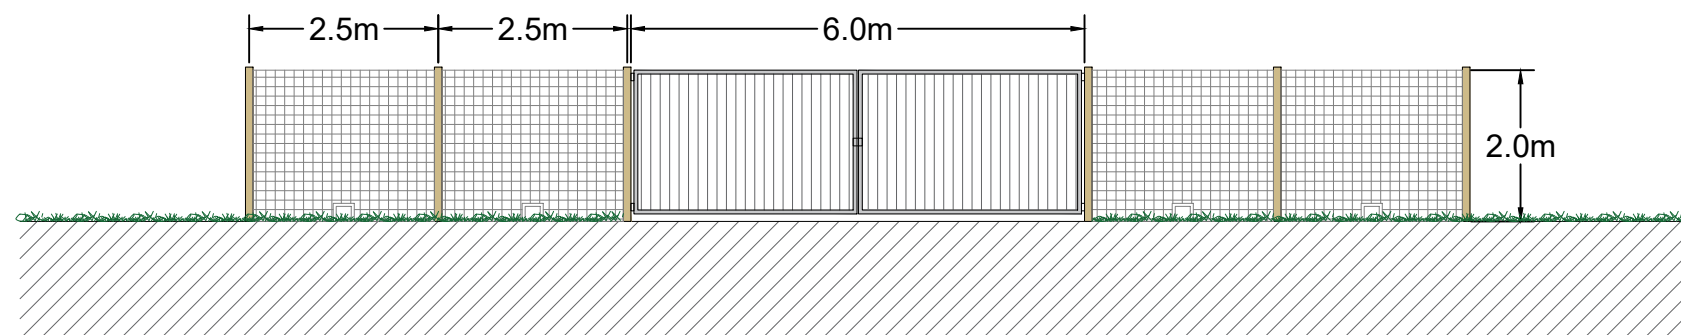


Clôture composée de piquets bois
et d'un grillage noué type Ursus hauteur 2m,
passages pour la petite faune (15x15cm) en partie basse
Portail d'accès de couleur gris acier
largeur 6m, hauteur 2m

ECHELLE: 1/100

Citerne d'eau 60m³

Elevations

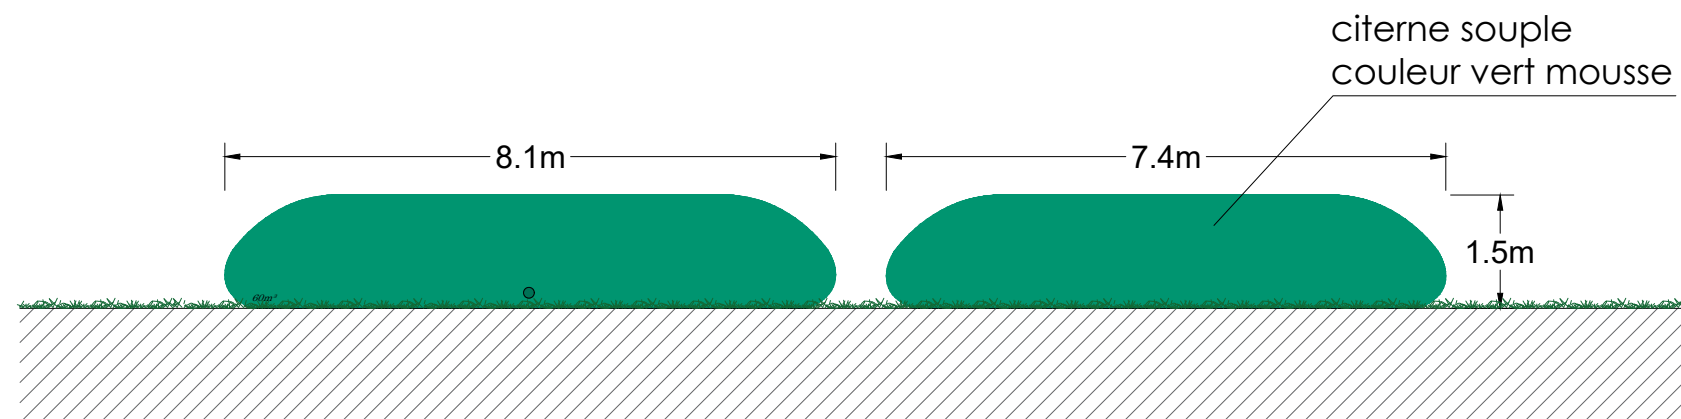

ECHELLE: 1/100



ARCHITECTE (Permis de Construire)

MAGA ARCHITECTURE

4 rue de Chatillon, 75014 PARIS

T +33 6 81 62 26 30

E mldudon@maga-architectes.com

CONCEPTEUR ET BE ENERGIE

SOGSOLAR

16 rue Saint Joseph, 85000 MOUILLERON LE CAPTIF

T

E contact@sogsolar.com

MAITRE D'OUVRAGE

SNC ALTA TERRA 24-05

87 Rue de Richelieu, 75002 PARIS

T

E lruinart@altarea.com

PC 5.3

PLAN DES FACADES

CENTRALE AGRIVOLTAIQUE

La Rouairie - FROMENTIERES




DATE 02/02/2026

PHASE PC

ECHELLE 1/100

CODE PC5.3

REFERENCE MA26-FRO-PI001-A

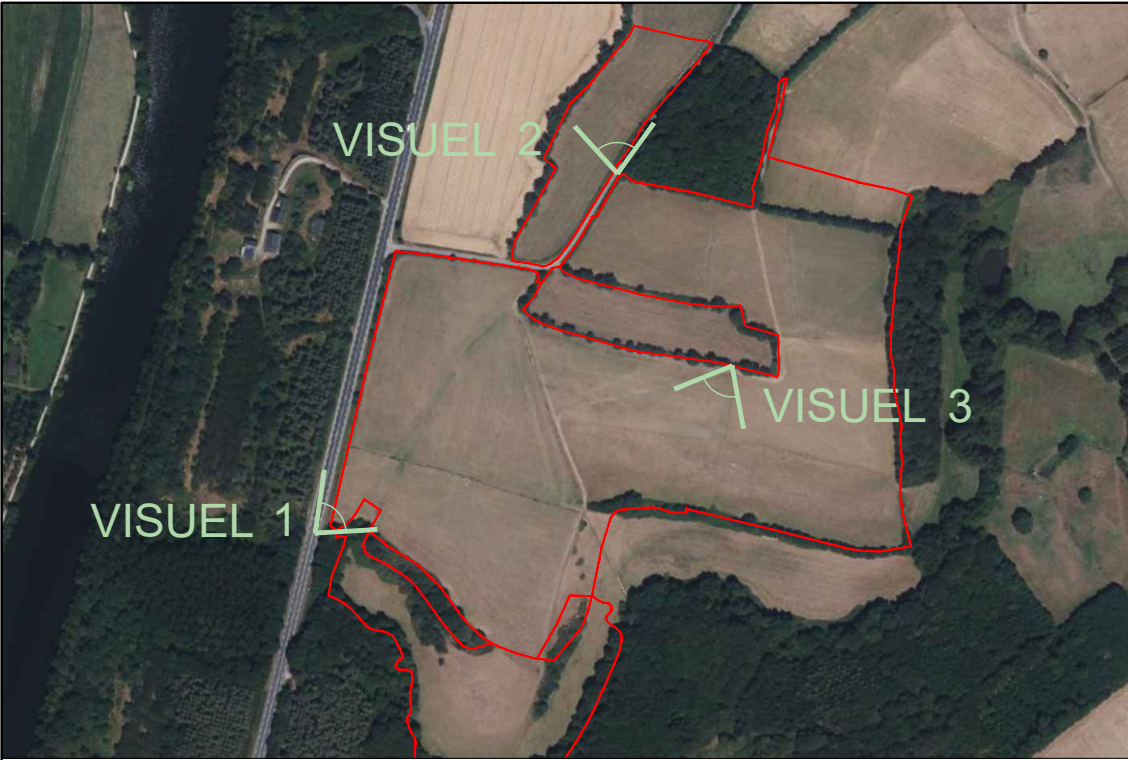

VISUEL INTEGRATION 1 (sans mesure d'accompagnement)



VISUEL INTEGRATION 1



ARCHITECTE (Permis de Construire)

MAGA ARCHITECTURE

4 rue de Chatillon, 75014 PARIS
T +33 6 81 62 26 30
E mldudon@maga-architectes.com

CONCEPTEUR ET BE ENERGIE

SOGSOLAR

16 rue Saint Joseph, 85000 MOUILLERON LE CAPTIF
T
E contact@sogsolar.com

MAITRE D'OUVRAGE

SNC ALTA TERRA 24-05

87 Rue de Richelieu, 75002 PARIS
T
E lruinart@altarea.com

PC 6.1

VISUEL INTEGRATION 1

CENTRALE AGRIVOLTAIQUE
La Rouairie - FROMENTIERES

MAGA **Architecture**
4 rue de Chatillon - 75014 Paris
mldudon@maga-architecture.com
Ordre des architectes S22289
Siret 89790067600015 RCS Paris


DATE 02/02/2026

PHASE PC

ECHELLE

CODE PC6.1

REFERENCE MA26-FRO-PI001-A

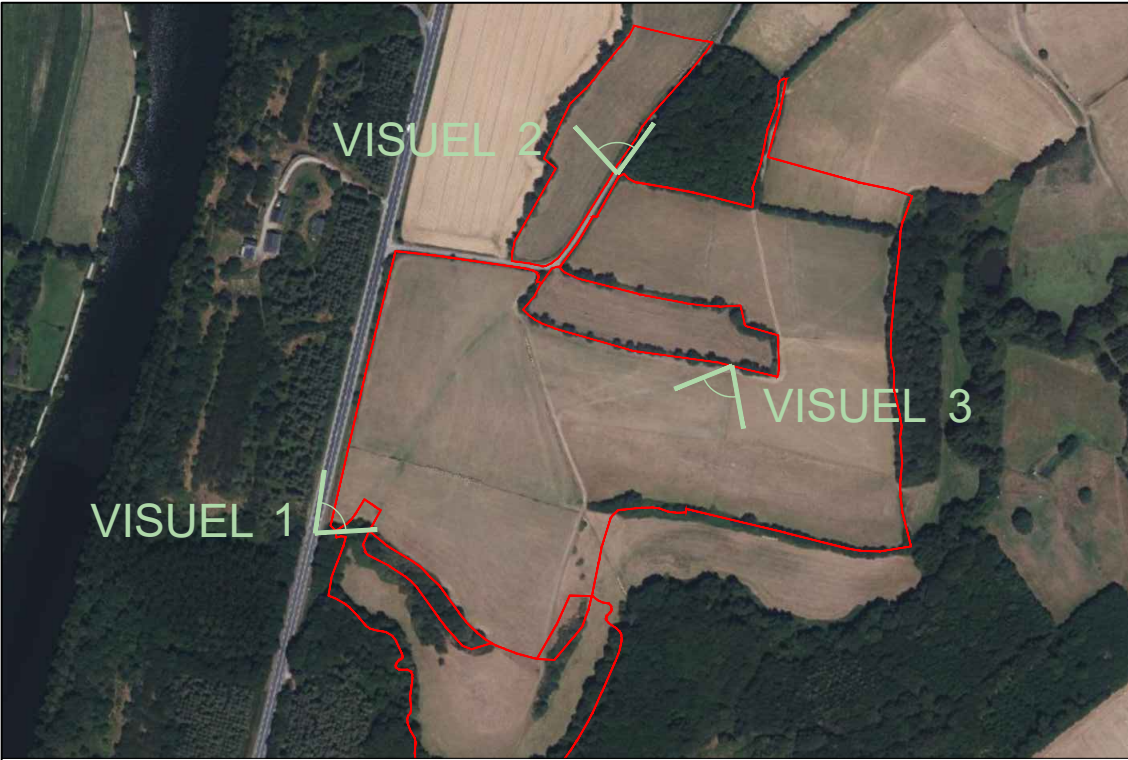

VISUEL INTEGRATION 2 (sans mesure d'accompagnement)



VISUEL INTEGRATION 2



ARCHITECTE (Permis de Construire)

MAGA ARCHITECTURE
4 rue de Chatillon, 75014 PARIS
T +33 6 81 62 26 30
E mldudon@maga-architectes.com

CONCEPTEUR ET BE ENERGIE

SOGSOLAR
16 rue Saint Joseph, 85000 MOUILLERON LE CAPTIF
T
E contact@sogsolar.com

MAITRE D'OUVRAGE

SNC ALTA TERRA 24-05
87 Rrue de Richelieu, 75002 PARIS
T
E lruinart@altarea.com

PC 6.2

VISUEL INTEGRATION 2

CENTRALE AGRIVOLTAIQUE
La Rouairie - FROMENTIERES

MAGA Architecture
4 rue de Chatillon - 75014 Paris
mldudon@maga-architecture.com
Ordre des architectes 522289
Siret 89790067600015 RCS Paris


DATE 02/02/2026

PHASE PC

ECHELLE

CODE PC6.2

REFERENCE MA26-FRO-PI001-A

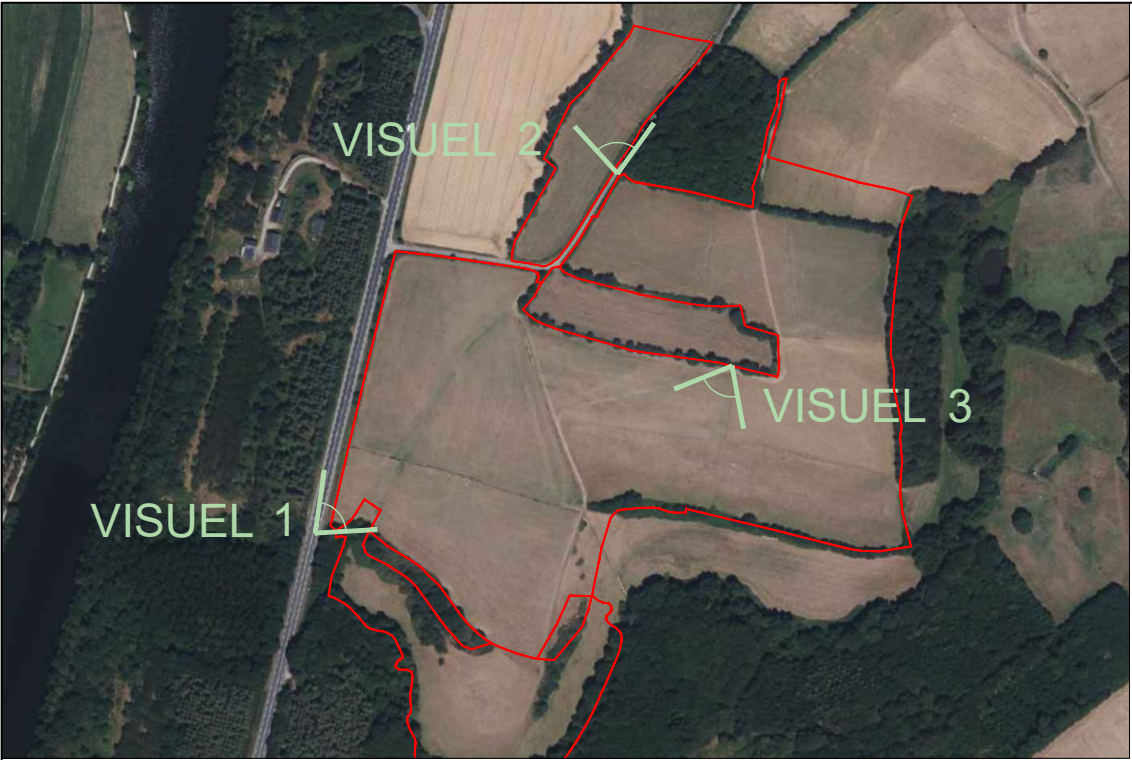

VISUEL INTEGRATION 3 (sans mesure d'accompagnement)



VISUEL INTEGRATION 3



ARCHITECTE (Permis de Construire)

MAGA ARCHITECTURE
4 rue de Chatillon, 75014 PARIS
T +33 6 81 62 26 30
E mldudon@maga-architectes.com

CONCEPTEUR ET BE ENERGIE

SOGSOLAR
16 rue Saint Joseph, 85000 MOUILLERON LE CAPTIF
T
E contact@sogsolar.com

MAITRE D'OUVRAGE

SNC ALTA TERRA 24-05
87 Rue de Richelieu, 75002 PARIS
T
E lruinart@altarea.com

PC 6.3

VISUEL INTEGRATION 3

CENTRALE AGRIVOLTAIQUE
La Rouairie - FROMENTIERES

MAGA **Architecture**
4 rue de Chatillon - 75014 Paris
mldudon@maga-architecture.com
Ordre des architectes 522289
Siret 89790067600015 RCS Paris


DATE 02/02/2026

PHASE PC

ECHELLE

CODE PC6.3

REFERENCE MA26-FRO-PI001-A

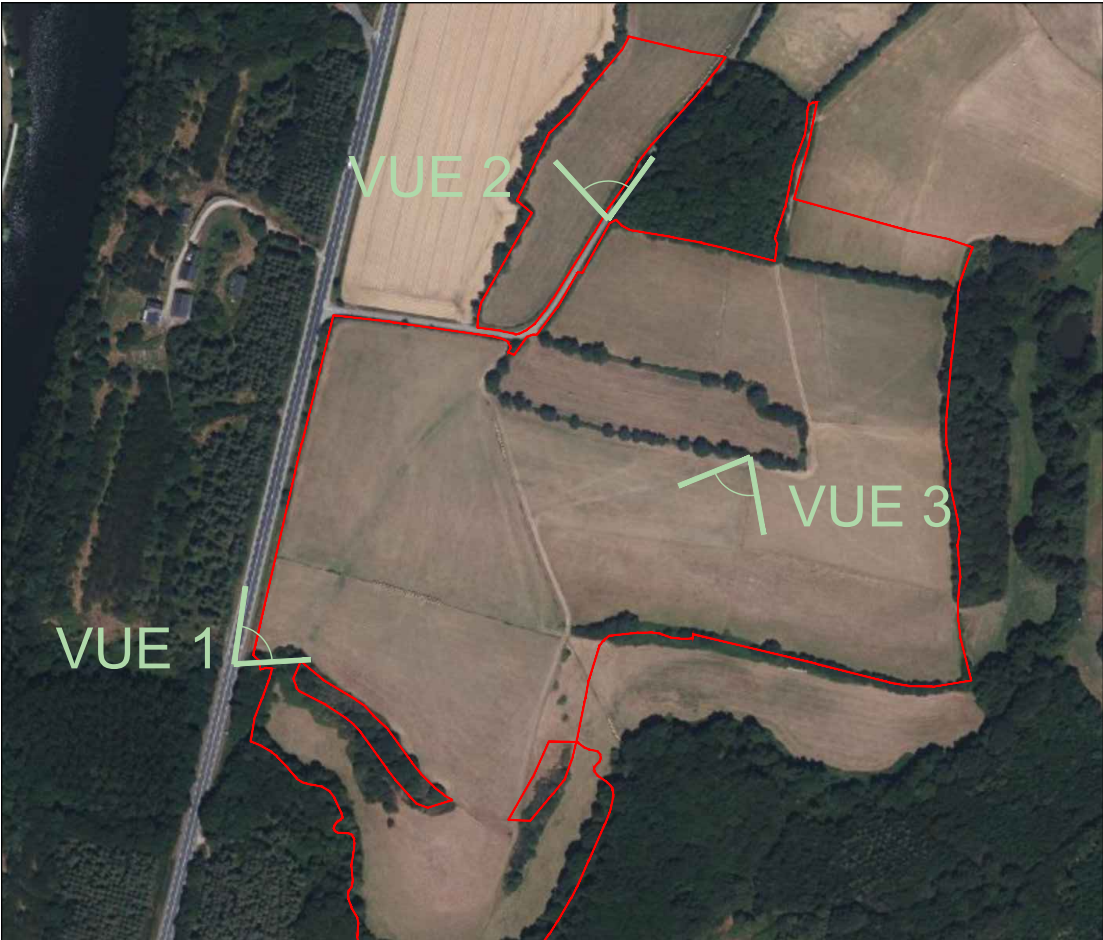

VUE 1



VUE 2



ARCHITECTE (Permis de Construire)

MAGA ARCHITECTURE
4 rue de Chatillon, 75014 PARIS
T +33 6 81 62 26 30
E mldudon@maga-architectes.com

CONCEPTEUR ET BE ENERGIE

SOGSOLAR
16 rue Saint Joseph, 85000 MOUILLERON LE CAPTIF
T
E contact@sogsolar.com


MAITRE D'OUVRAGE

SNC ALTA TERRA 24-05
87 Rue de Richelieu, 75002 PARIS
T
E lruinart@altarea.com

PC 7.1

ENVIRONNEMENT PROCHE

CENTRALE AGRIVOLTAIQUE
La Rouairie - FROMENTIERES

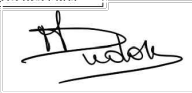


DATE 02/02/2026

PHASE PC

ECHELLE

CODE PC7.1

REFERENCE MA26-FRO-PI001-A

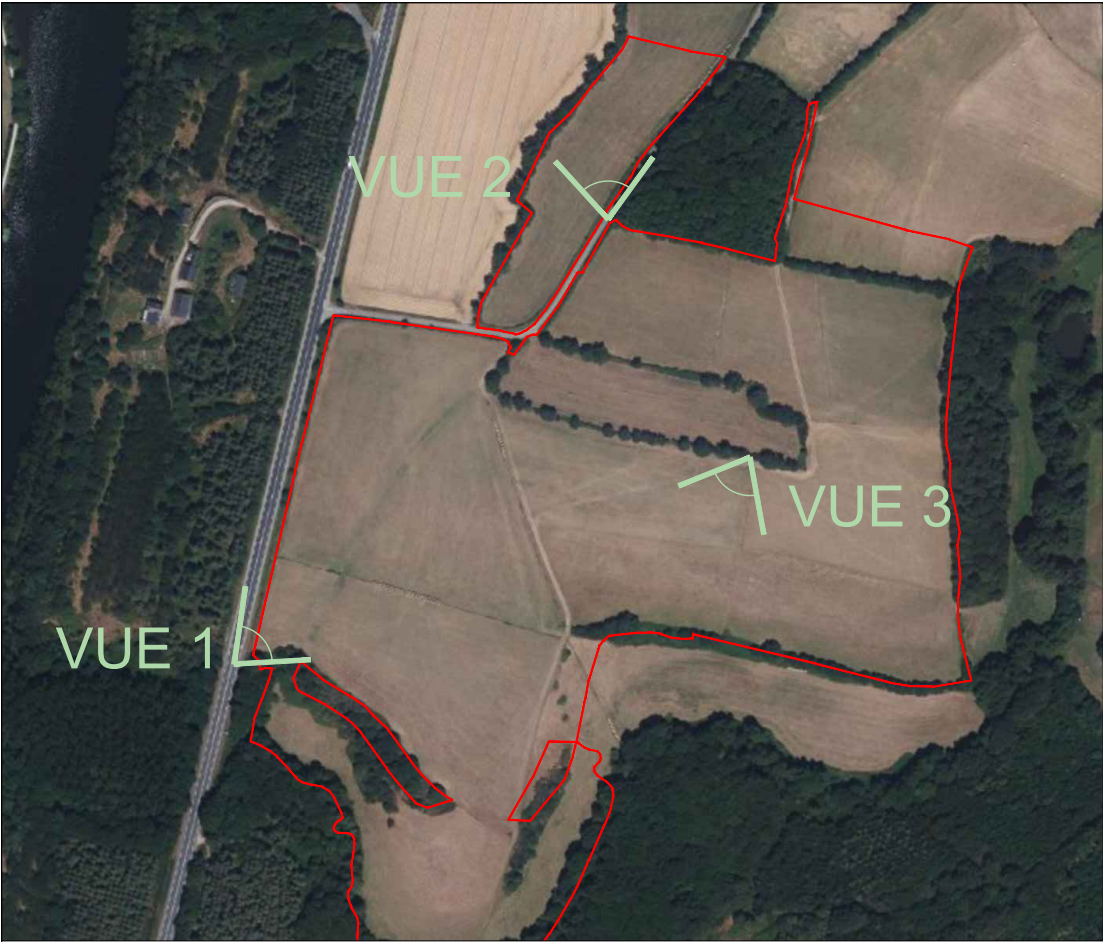

VUE 3



ARCHITECTE (Permis de Construire)

MAGA ARCHITECTURE
4 rue de Chatillon, 75014 PARIS
T +33 6 81 62 26 30
E mldudon@maga-architectes.com

CONCEPTEUR ET BE ENERGIE

SOGSOLAR
16 rue Saint Joseph, 85000 MOUILLERON LE CAPTIF
T
E contact@sogsolar.com

MAITRE D'OUVRAGE

SNC ALTA TERRA 24-05
87 Rue de Richelieu, 75002 PARIS
T
E lruinart@altarea.com

PC 7.2

ENVIRONNEMENT PROCHE

CENTRALE AGRIVOLTAIQUE
La Rouairie - FROMENTIERES

MAGA Architecture
4 rue de Chatillon - 75014 Paris
mldudon@maga-architecture.com
Ordre des architectes 522289
Siret 89790067600015 RCS Paris


DATE 02/02/2026

PHASE PC

ECHELLE

CODE PC7.2

REFERENCE MA26-FRO-PI001-A

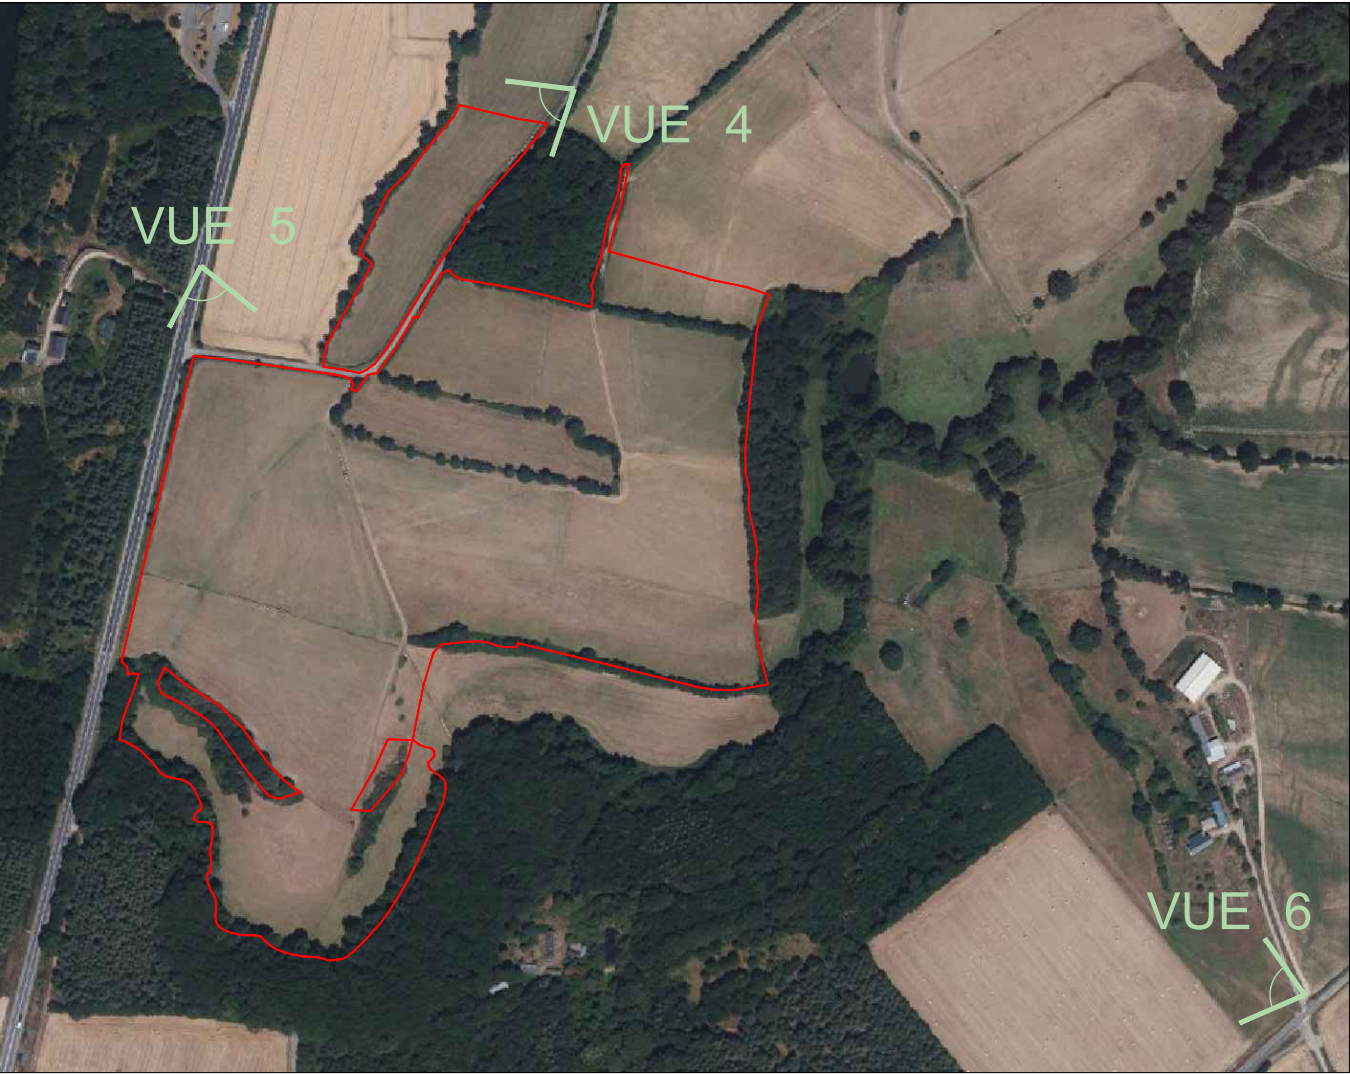

VUE 4



ARCHITECTE (Permis de Construire)

MAGA ARCHITECTURE
4 rue de Chatillon, 75014 PARIS
T +33 6 81 62 26 30
E mldudon@maga-architectes.com

CONCEPTEUR ET BE ENERGIE

SOGSOLAR
16 rue Saint Joseph, 85000 MOUILLERON LE CAPTIF
T
E contact@sogsolar.com

MAITRE D'OUVRAGE

SNC ALTA TERRA 24-05
87 Rrue de Richelieu, 75002 PARIS
T
E lruinart@altarea.com

PC 8.1

ENVIRONNEMENT LOINTAIN

CENTRALE AGRIVOLTAIQUE
La Rouairie - FROMENTIERES

MAGA Architecture
4 rue de Chatillon - 75014 Paris
mldudon@maga-architecture.com
Ordre des architectes S22289
Siret 89790067600015 RCS Paris

DATE 02/02/2026

PHASE PC

ECHELLE

CODE PC8.1


REFERENCE MA26-FRO-PI001-A



VUE 5



VUE 6

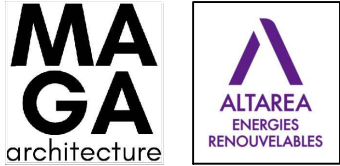

ARCHITECTE (Permis de Construire)

MAGA ARCHITECTURE
4 rue de Chatillon, 75014 PARIS
T +33 6 81 62 26 30
E mldudon@maga-architectes.com

CONCEPTEUR ET BE ENERGIE

SOGSOLAR
16 rue Saint Joseph, 85000 MOUILLERON LE CAPTIF
T
E contact@sogsolar.com

MAITRE D'OUVRAGE

SNC ALTA TERRA 24-05
87 Rrue de Richelieu, 75002 PARIS
T
E lruinart@altarea.com

PC 8.2

ENVIRONNEMENT LOINTAIN

CENTRALE AGRIVOLTAIQUE
La Rouairie - FROMENTIERES

MAGA Architecture
4 rue de Chatillon - 75014 Paris
mldudon@maga-architecture.com
Ordre des architectes 522289
Siret 89790067600015 RCS Paris

DATE	02/02/2026
PHASE	PC
ECHELLE	
CODE	PC8.2
REFERENCE	MA26-FRO-PI001-A