


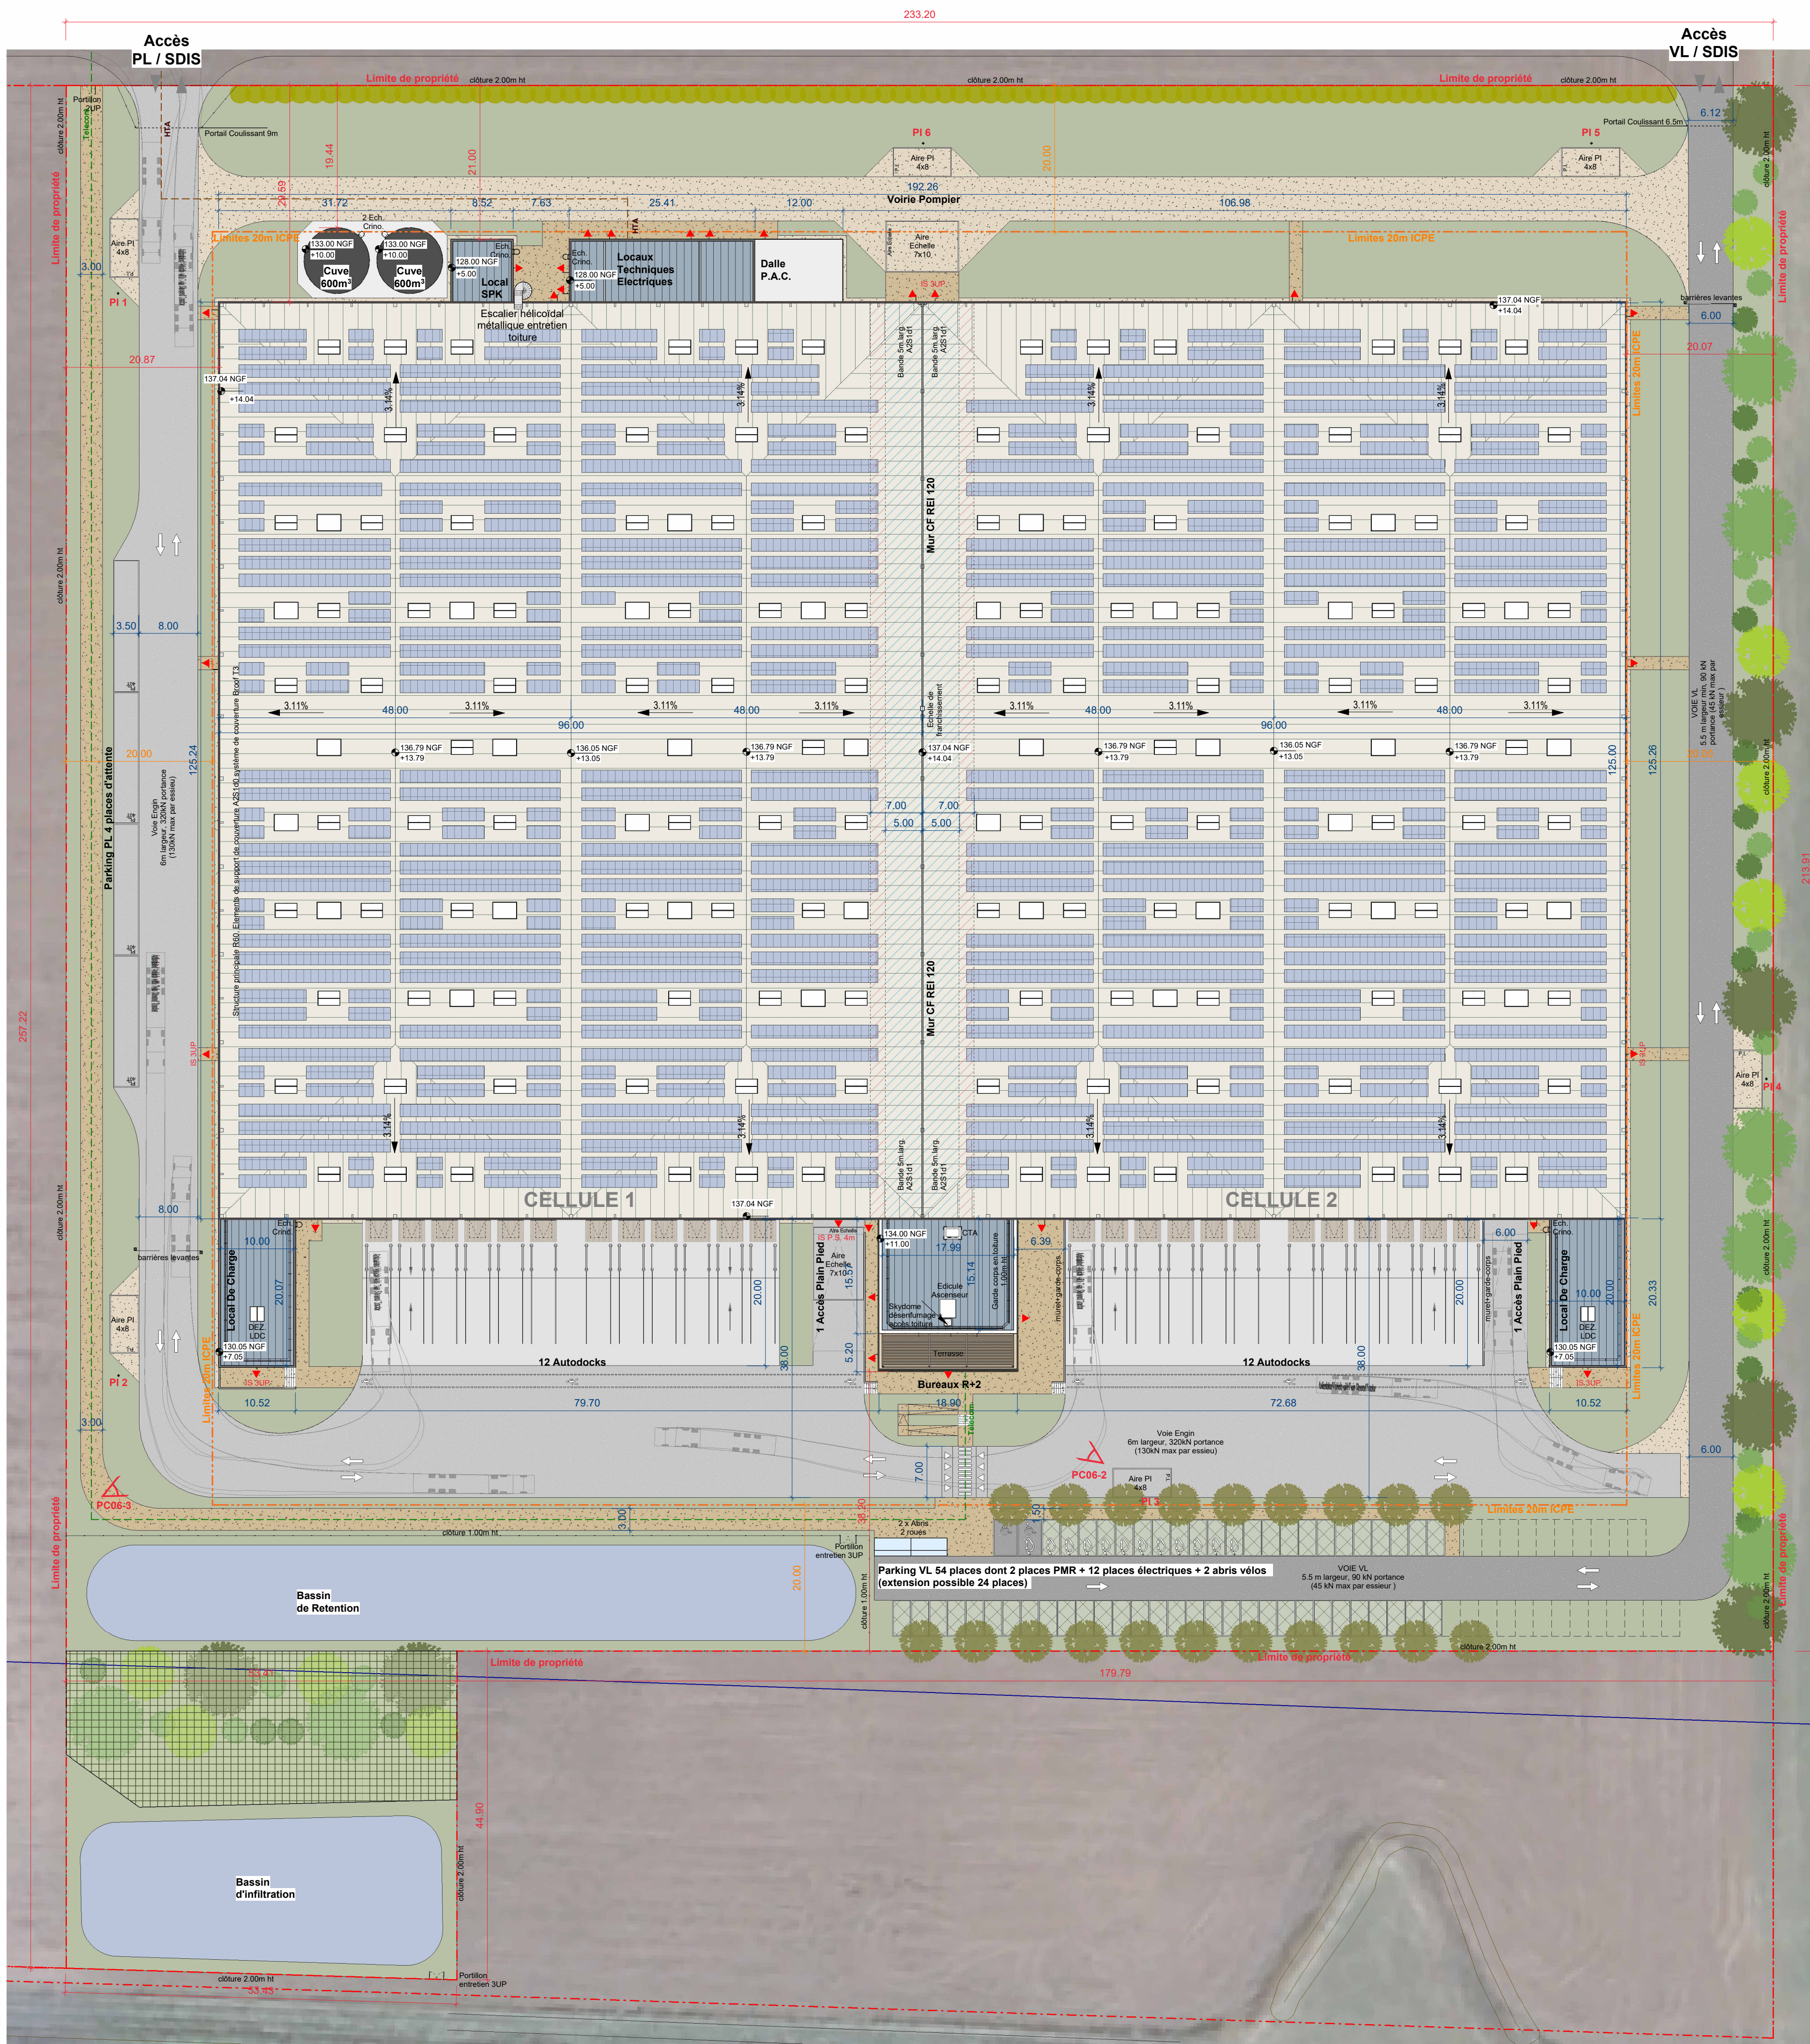

Légende des Revêtements de Sols

- Voirie légère enrobée noire
- Voirie lourde enrobée noire
- Cour Camion et stationnement PL en dalle béton
- Voirie stabilisée Pompier
- Cheminements Piétons au choix (béton/enrobée/stabilisée)
- Bassins et Nœuds
- Places de stationnement Perméables
- Zones Plantées
- Réseau Telecom
- Réseau HTA

PROJET

Vignes de Mauny - LOT 2

Saint-Michel,
89 190 Villedieu-l'Archevêque

Maître d'ouvrage

SNC DES VIGNES

35 rue Bazouin
75008 Paris

Telamon
PORTEUR D'UN Avenir MEILLEUR

Architecte

NOVIA ARCHITECTURE

95 rue Montmartre
75002 Paris

NOVIA
ARCHITECTURE

Phase		PC		document n° :	
Document		Plan de masse		PC02-1	
Emetteur	Architecte	Destiné par : GLO	Vérifié par : PBE	Echelle : 1:500	
Modifications	Ind.	Date	Nature		
	A	23/12/2025			