



AN AVEL BRAZ

CENTRALE PHOTOVOLTAÏQUE DE LA GRANDE PATURE

Demande de Permis de Construire

-

Dossier d'Enquête Publique

A.1-CPGP-EP : Dossier Graphique - PC01,02,03,05,06

Septembre 2026

Centrale Photovoltaïque de la Grande Pâtur

*Implantation de panneaux photovoltaïques terrestres et flottants,
et de 3 postes de transformation et d'un poste de livraison
sur la commune de Cheppes la Prairie (51240)*

Dossier de demande de Permis de construire

PC01-02-03-05-06

Maître d'ouvrage :

SARL Centrale Photovoltaïque de la Grande Prairie
3, rue de l'Arrivée
75 015 PARIS
Tél : 01 44 38 80 00

Assistant au Maître d'ouvrage :

AN AVEL BRAZ
3, rue de l'Arrivée
75 015 PARIS
Tél : 01 44 38 80 00



Architecte :

David Largeron

Département de La Marne

Aôut 2023




architecte - d.p.l.g
27, rue de la Santignière 69970 CHAPONNAY
06 16 17 33 27 - Tél/Fax : 04 37 23 50 32
E mail : david.largeron@wanadoo.fr

David LARGERON
ARCHITECTE DPLG
27, rue de la Santignière
69970 CHAPONNAY
Tél. / Fax 04 37 23 50 32 - Port. 06 16 17 33 27
Siret 419 434 030 00039

PLAN DE SITUATION

PC
1

Nord

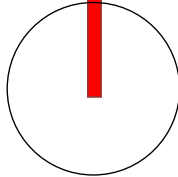

Date

Aôut 2023

Echelle

Maître d'Ouvrage

Centrale Photovoltaïque
de la Grande Pâtur



Assistant
Maître d'Ouvrage

AN AVEL BRAZ



Phase

PC


Adresse du Projet

Cheppes
la Prairie
(51240)

LARGERON





David LARGERON

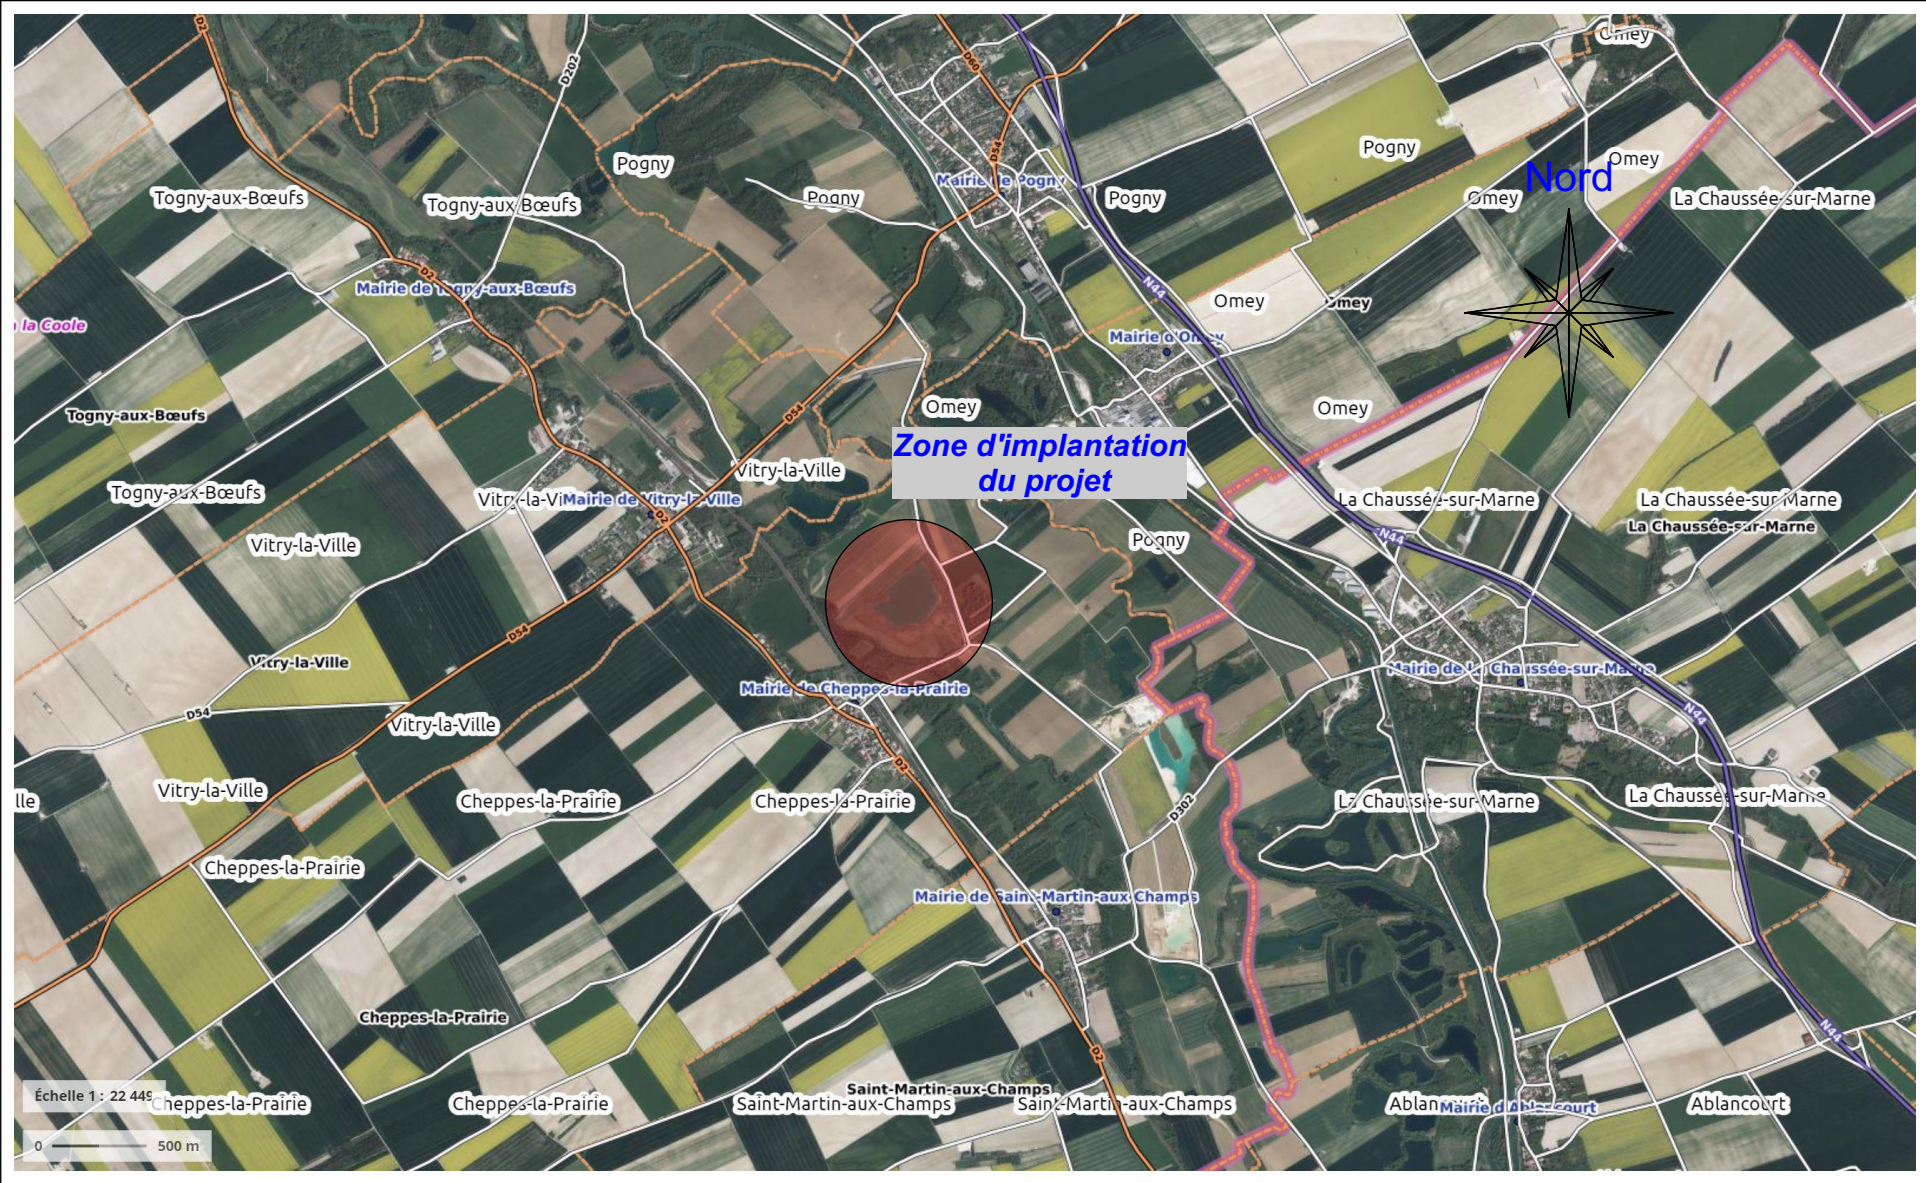

Plan de situation

Nord

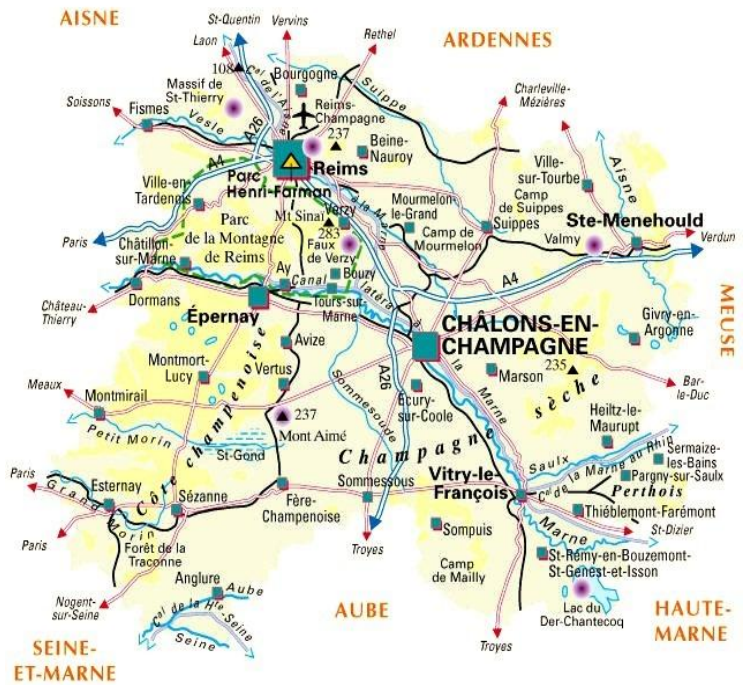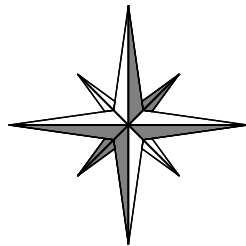


Département
de La Marne



[Signature]

PC 01

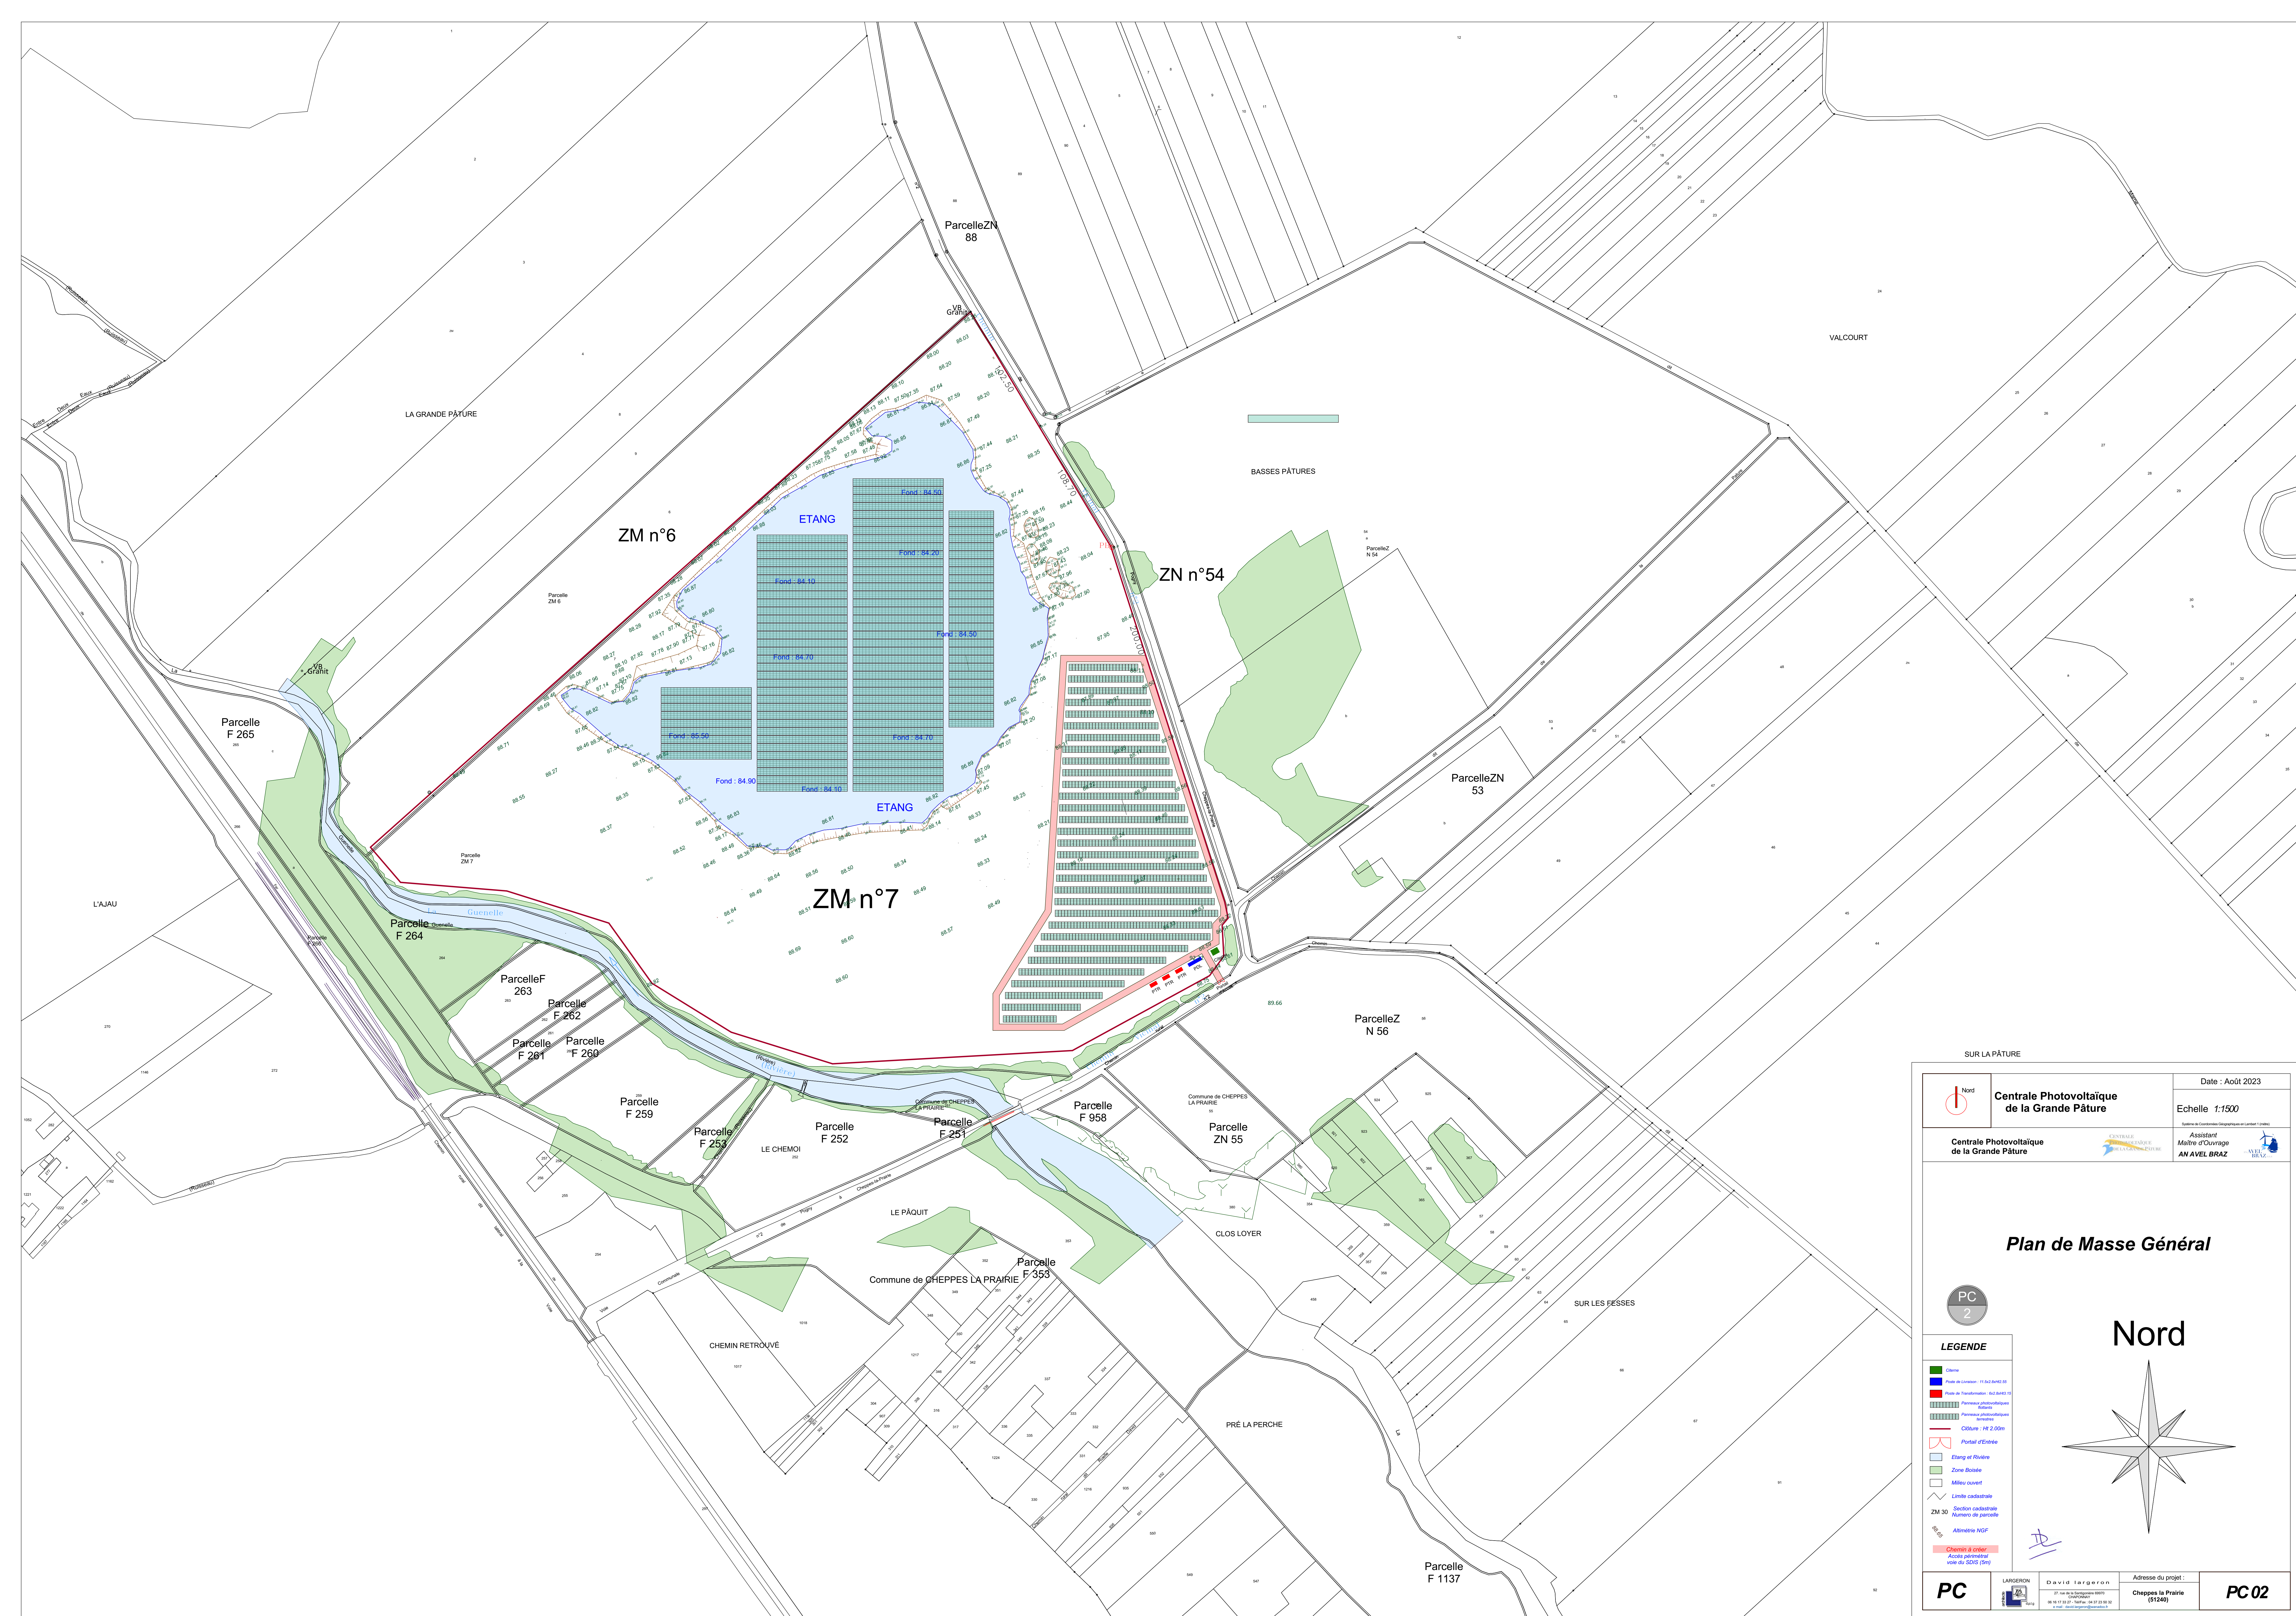

*Commune de
Cheppes la Prairie*

ZM n°7



LEGENDE

 Citerne

Poste de Livraison : 11.5x2.8xHt2.55

Poste de Transformation : 6x2.8xHt3.15

 Panneaux photovoltaïques flottants

Panneaux photovoltaïques terrestres

— Clôture : Ht 2.00m



Portail d'Entrée

 Etang et Rivière

 *Zone Boisée*

☐ Milieu ouvert



Limite cadastrale


ZM 30 *Section cadastrale*
 Numero de parcelle

 **Altimétrie NGF**

Chemin à créer

Accès SDIS (5m)

Nord

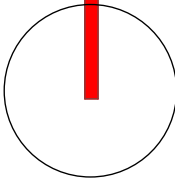

Date

Aôut 2023

Echelle

1:1500

Maître d'Ouvrag

Centrale Photovoltaïque
de la Grande Pâtur



CENTRALE
PHOTOVOLTAÏQUE
DE LA GRANDE PÂTURÉE

*Assistant
Maître d'Ouvrag*

AN AVEL BRAZ



Phase

PC

Adresse du Proje

Cheppes
la Prairie
(51240)

LARGERON



David LARGERON

ZM^{88.59}n°7

PC 03

Plan de Masse sur la zone des panneaux photovoltaïques Flottants

Système de Coordonnées Géographiques en Lambert 1 (mètre)

Commune de
Cheppes la Prairie

ZM n°7



LEGENDE

 Citerne

 Poste de Livraison : 11.5x2.8xHt2.55

Poste de Transformation : 6x2.8xHt3.15

 *Panneaux photovoltaïques flottants*

Panneaux photovoltaïques terrestres

— Clôture : Ht 2.00m

Portail d'Entrée

 Etang et Rivière

 *Zone Boisée*

☐ *Milieu ouvert*

Limite cadastrale

ZM 30 *Section cadastrale*
 Numero de parcelle



Altimétrie NGF

Chemin à créer
Accès SDIS (5m)

ZN n°54

Nord

Date

Aôut 2023

Echelle

1:1500

Maître d'Ouvrage

Centrale Photovoltaïque
de la Grande Pâture

**CENTRALE
PHOTOVOLTAÏQUE
DE LA GRANDE PÂTURE**

*Assistant
Maître d'Ouvrage*
AN AVEL BRAZ

Phase

PC

Adresse du Projet

Cheppes
la Prairie
(51240)

LARGERON




David LARGERON


PC 04

Plan de Masse sur la zone des panneaux photovoltaïques Terrestres


Système de Coordonnées Géographiques en Lambert 1 (mètre)


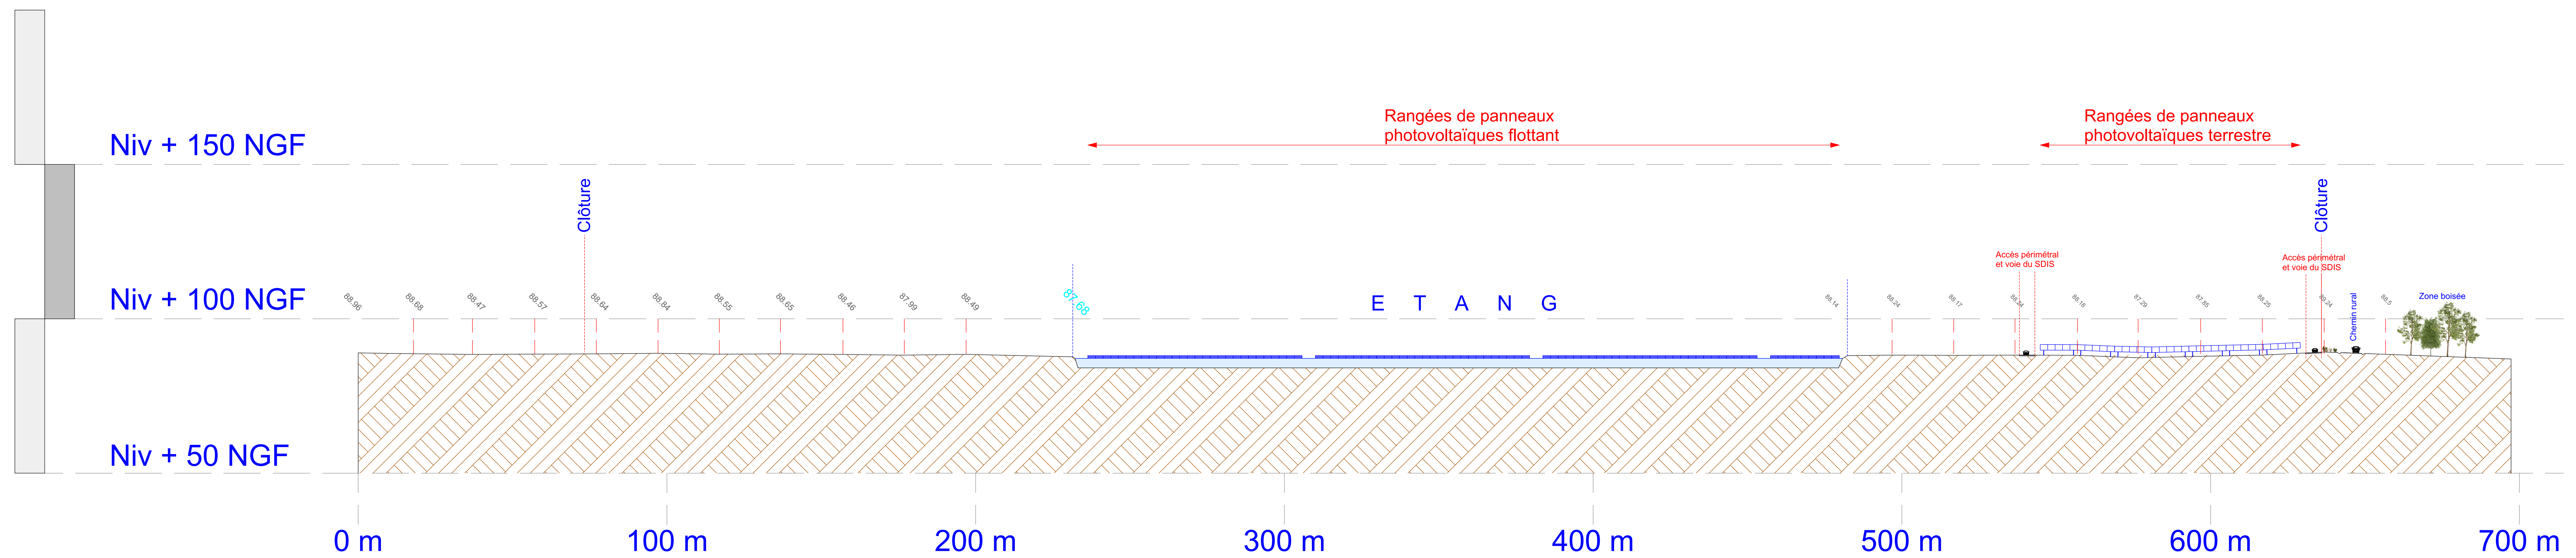


Coupe topographique Ouest - Est depuis le Sud

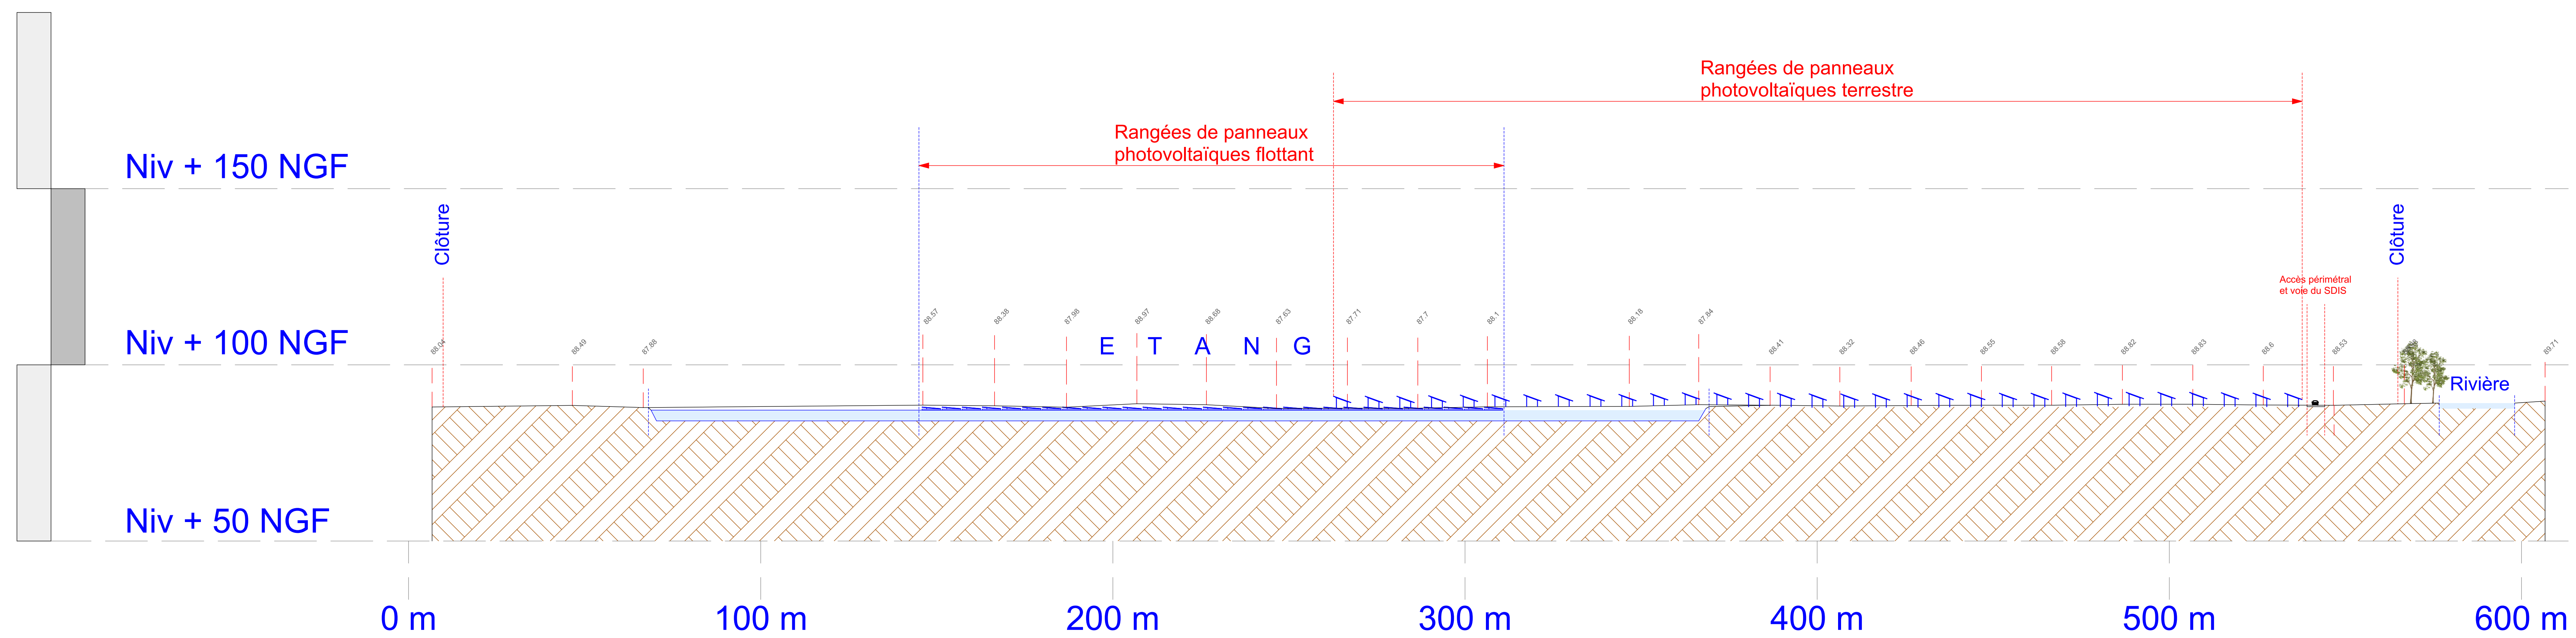

Coupe topographique Nord - Sud depuis Ouest

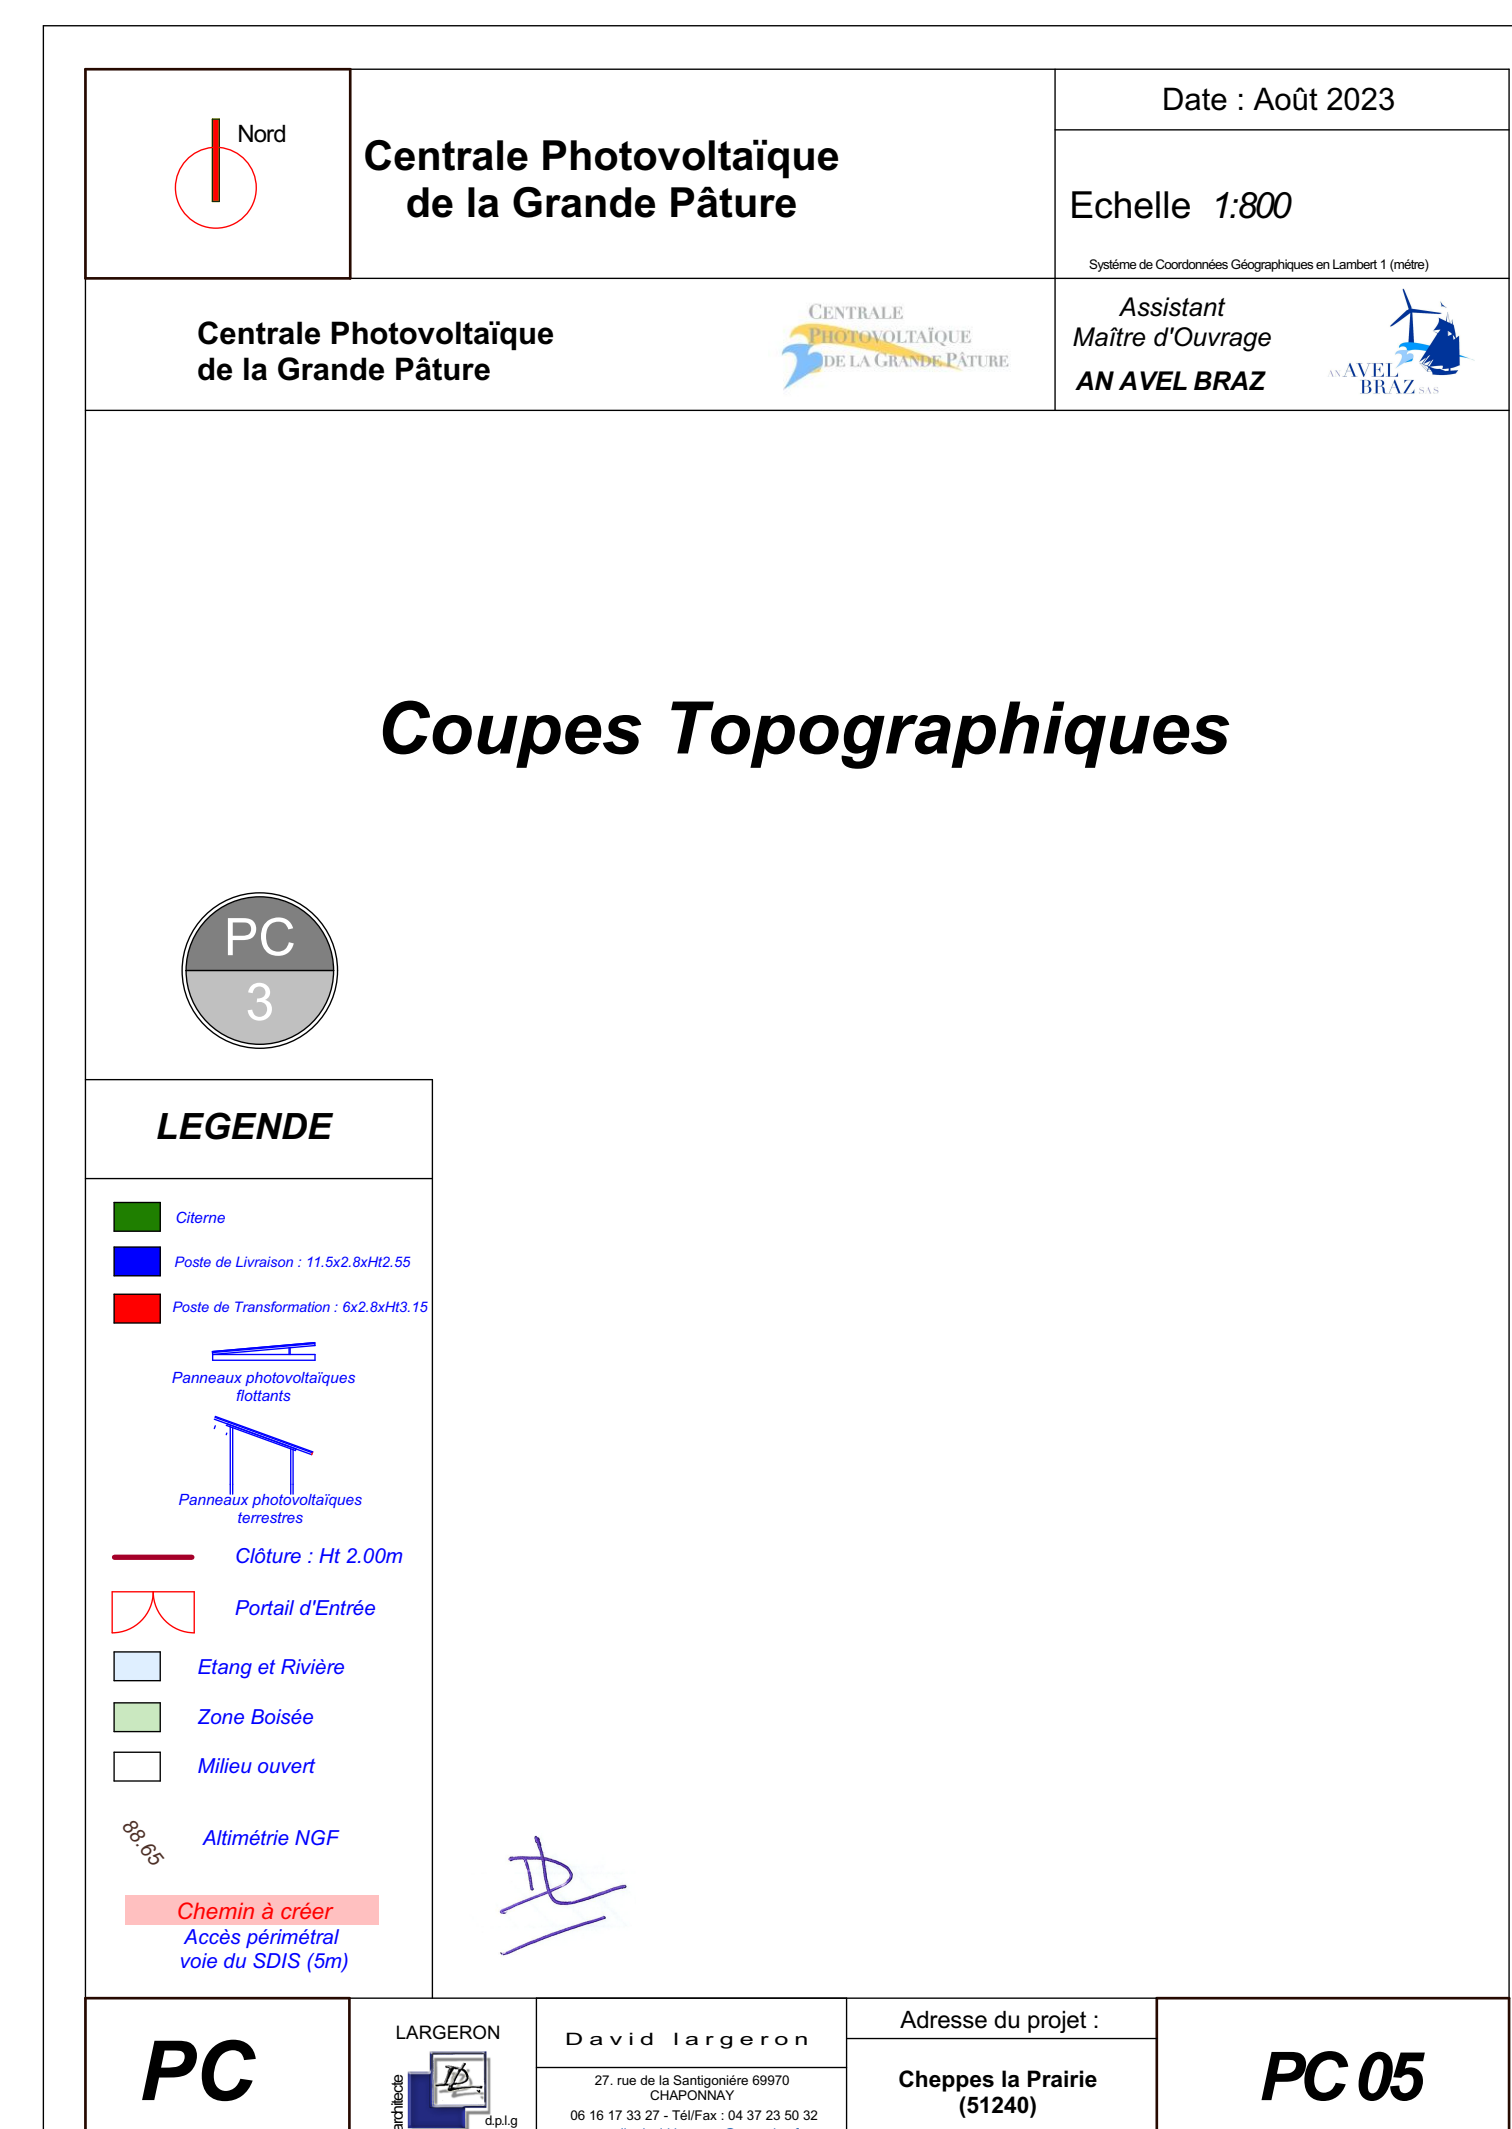

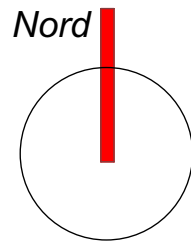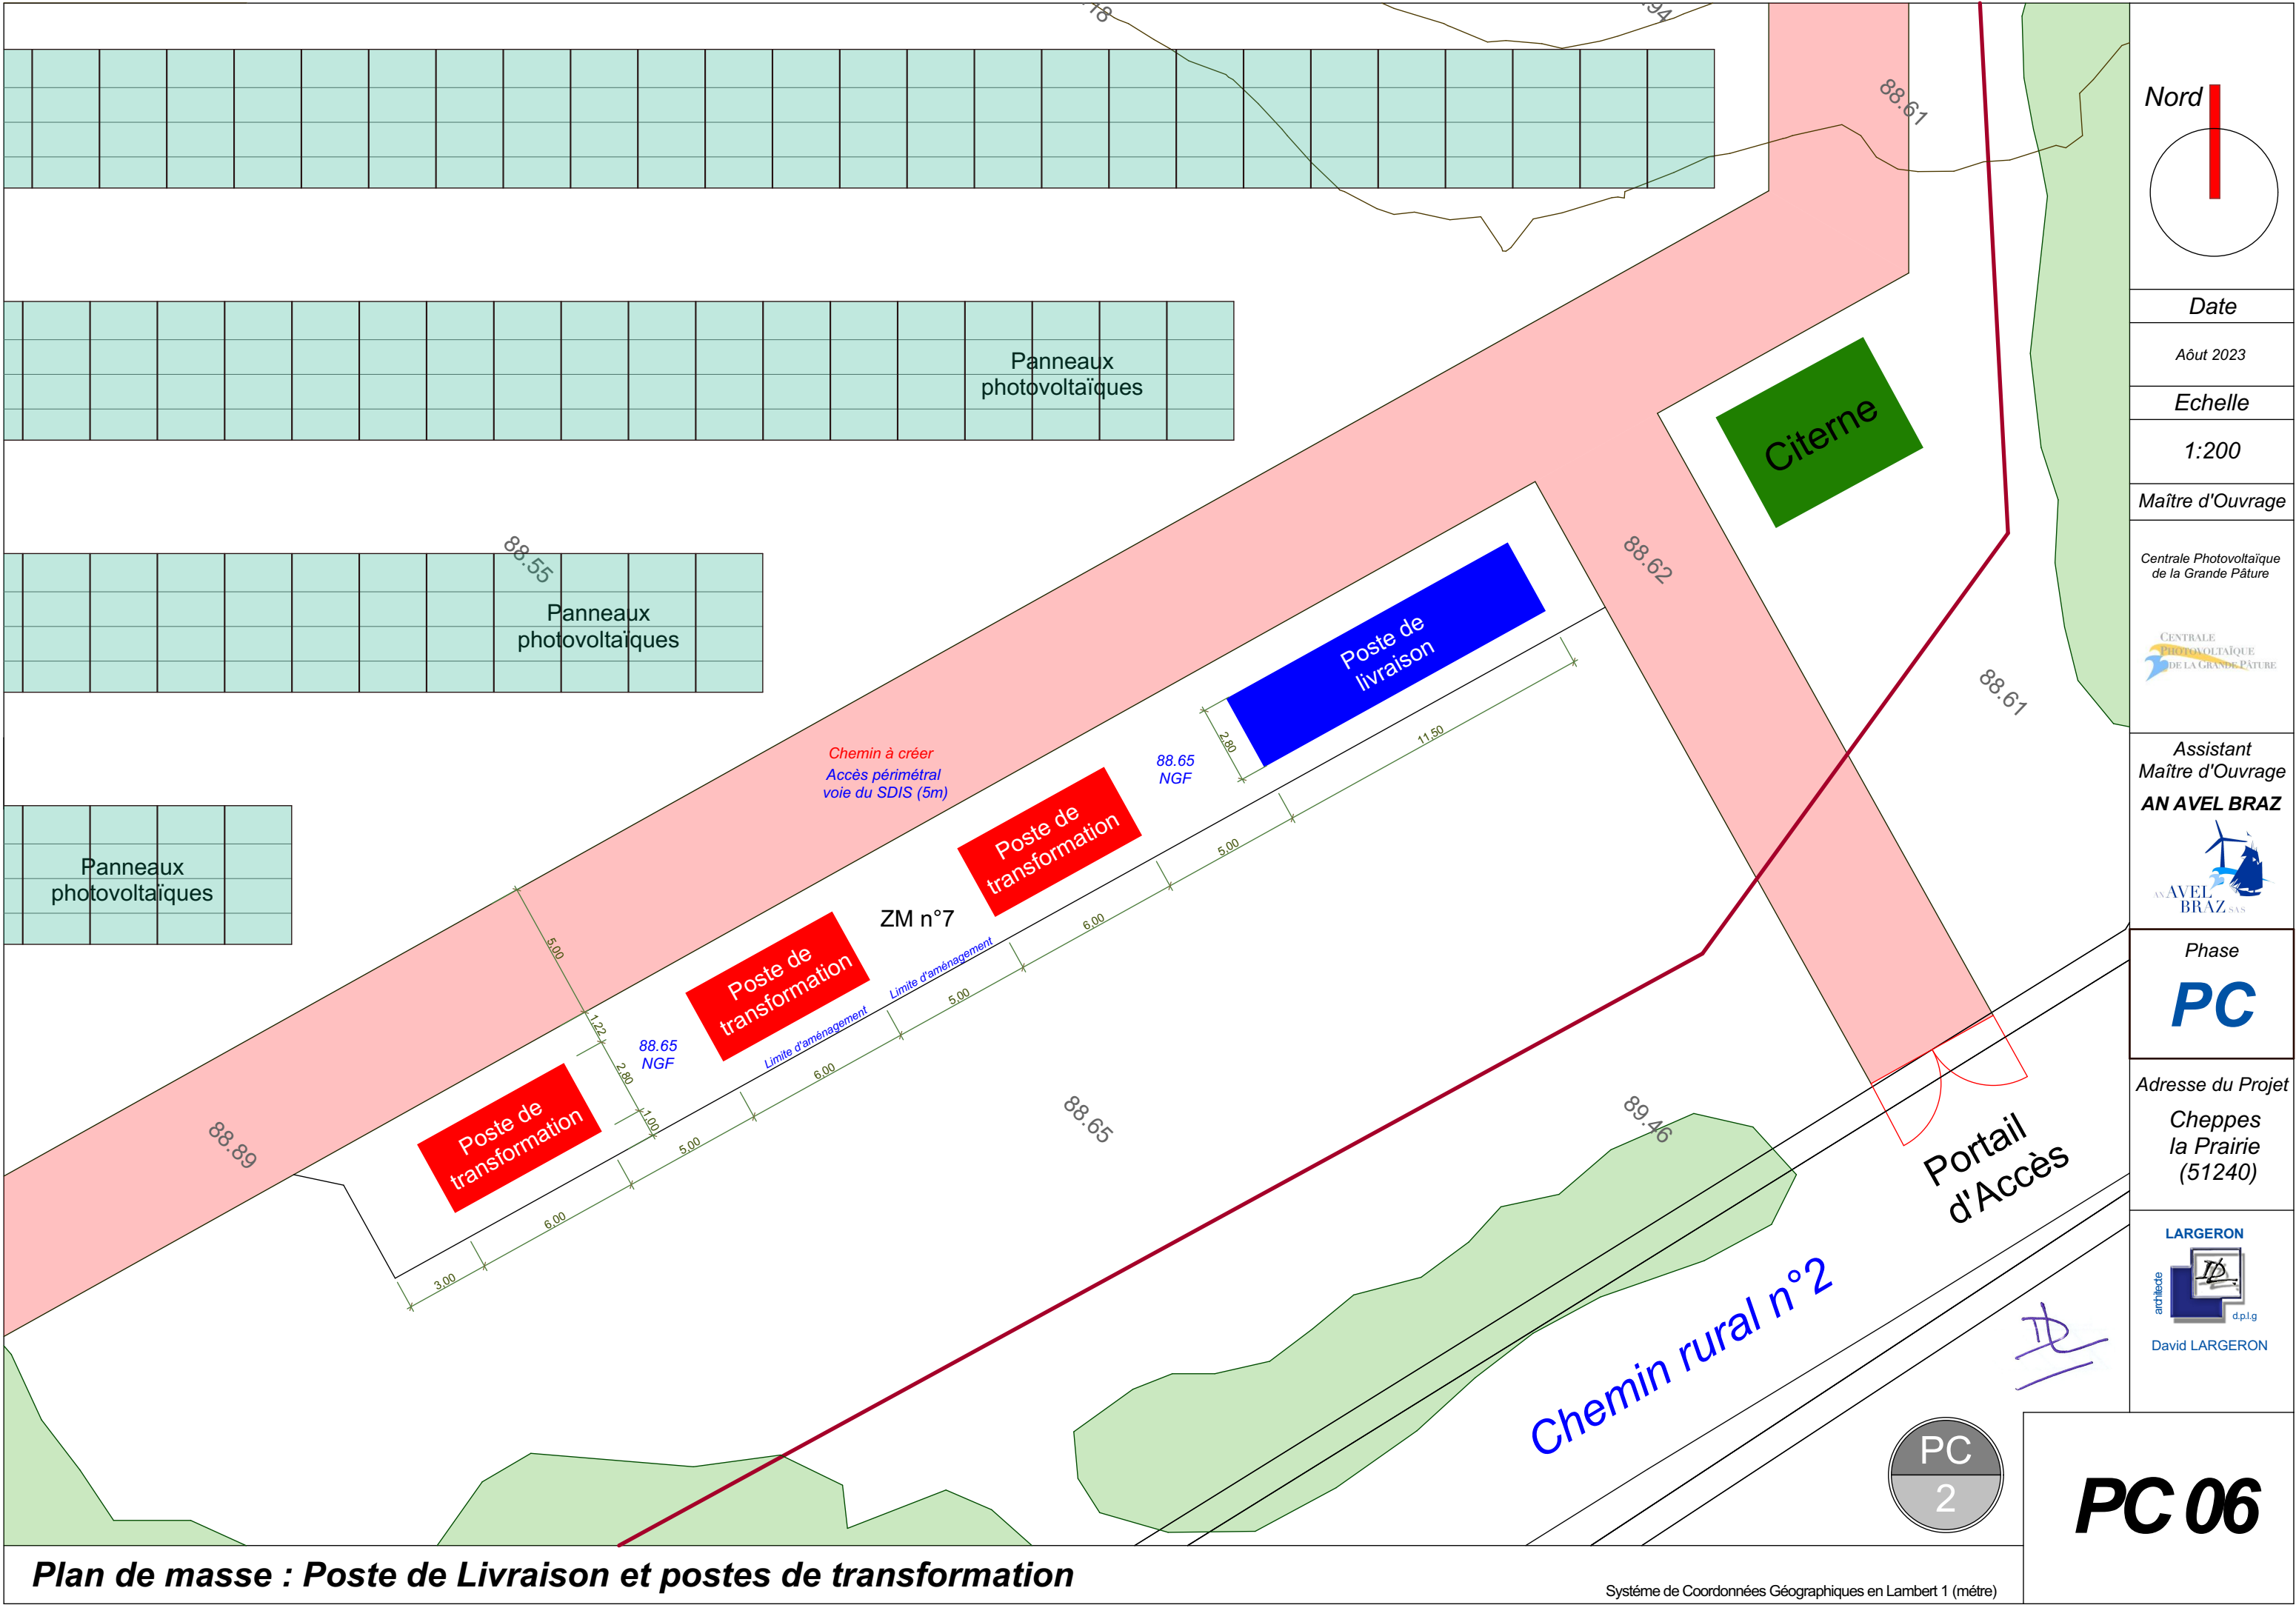

Date

Aôut 2023

Echelle

1:200

Maître d'Ouvrage

Centrale Photovoltaïque de la Grande Pâture



Assistant Maître d'Ouvrage

AN AVEL BRAZ



Phase

PC



Adresse du Projet

Cheppes la Prairie (51240)


LARGERON



David LARGERON

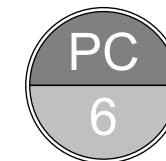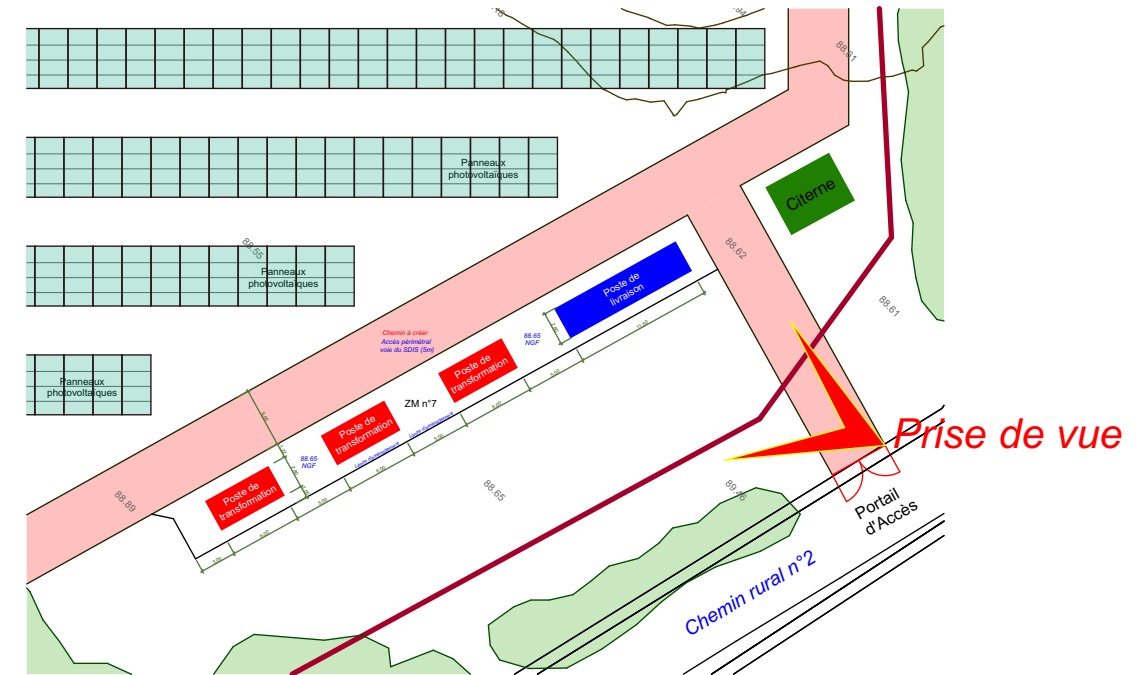

Nord

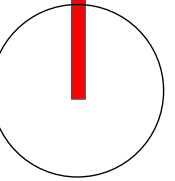

Date _____

Aôut 2023

Echelle

Maître d'Ouvrage

Centrale Photovoltaïque
de la Grande Pâtur

Assistant
Maître d'Ouvrage

AN AVEL BRAZ



Phase

PC

Adresse du Projet

Cheppes
à Prairie
(51240)



David LARGERON


PC 07

Insertion paysagère

Système de Coordonnées Géographiques en Lambert 1 (mètre)



Façade Arrière

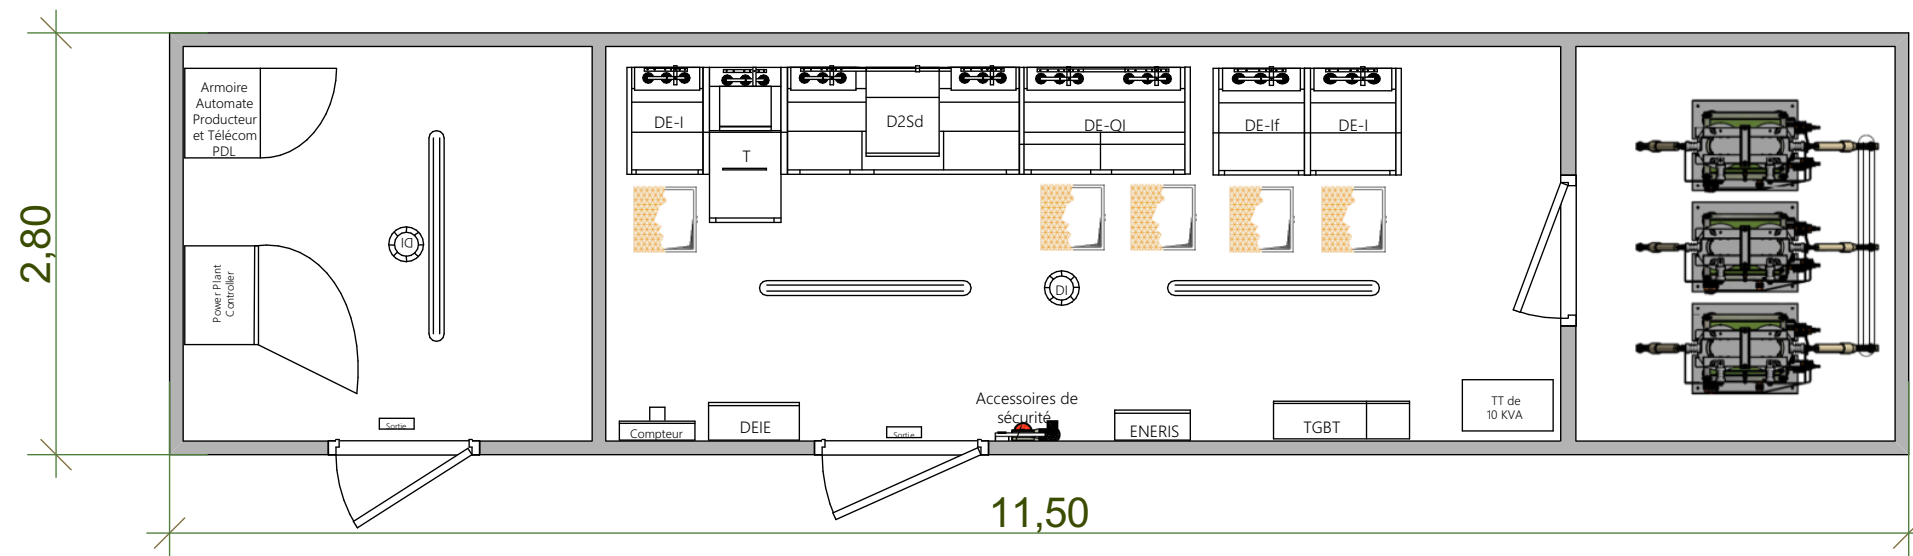

Plan du poste de livraison



Façade Avant




Façade Côté



Façade Côté

Handwritten signature/initials in blue ink.

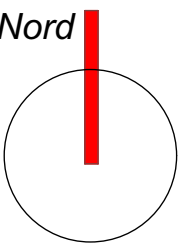

Date

Aôut 2023

Echelle

1:50

Maître d'Ouvrage

Centrale Photovoltaïque
de la Grande Pâtur



Assistant
Maître d'Ouvrage
AN AVEL BRAZ



Phase

PC

Adresse du Projet

**Cheppes
la Prairie
(51240)**

LARGERON




David LARGERON


PC 08

Poste de livraison 11.50x2.80

Système de Coordonnées Géographiques en Lambert 1 (mètre)

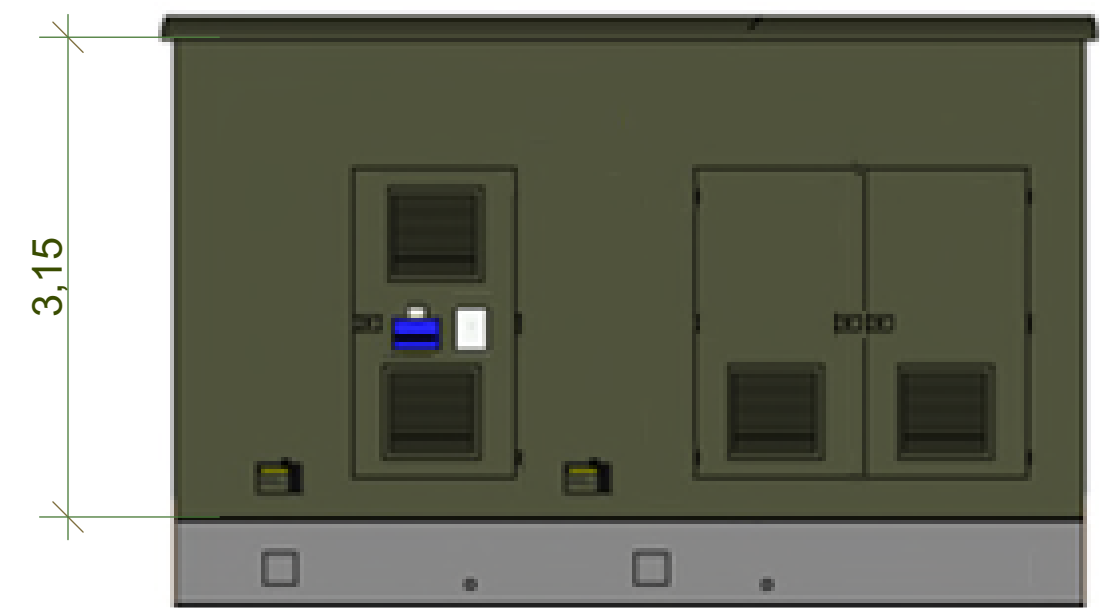

Façade Avant

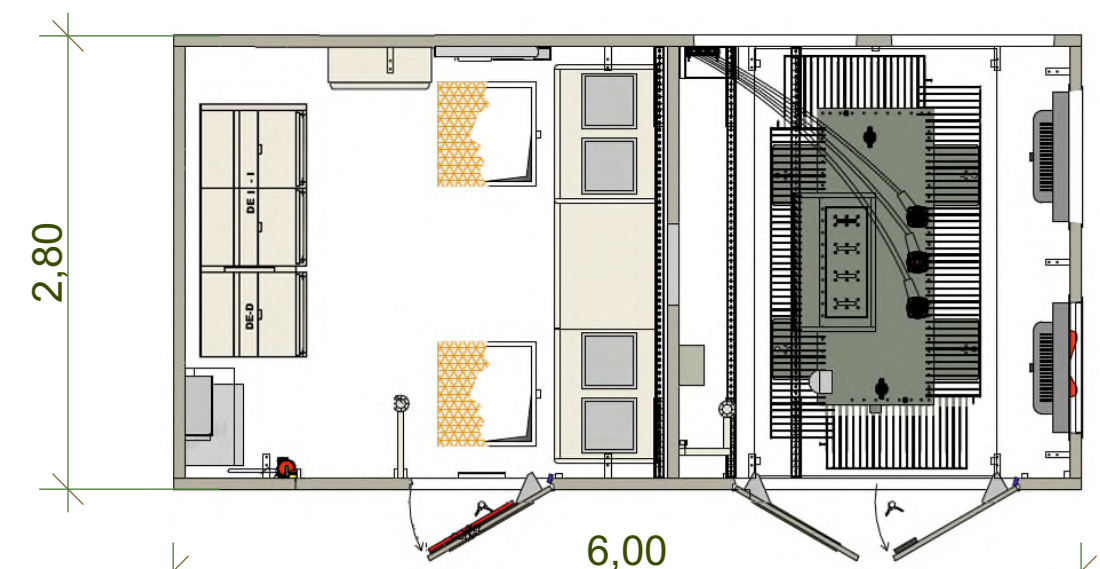

Plan du poste de livraison




Façade Arrière



Façade Côté



Façade Côté

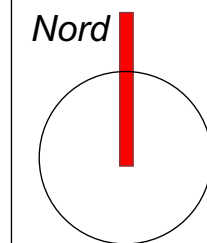

Date

Aôut 2023

Echelle

1:50

Maître d'Ouvrage

Centrale Photovoltaïque
de la Grande Pâtur



Assistant
Maître d'Ouvrage

AN AVEL BRAZ



Phase

PC

Adresse du Projet

Cheppes
la Prairie
(51240)

LARGERON



David LARGERON

PC 09

Poste de transformation 6.00x2.80

Système de Coordonnées Géographiques en Lambert 1 (mètre)