



AN AVEL BRAZ

CENTRALE PHOTOVOLTAÏQUE DE LA GRANDE PATURE

Demande de Permis de Construire

-

Dossier d'Enquête Publique

B.4-CPGP-EP : Compléments – Plan de masse modifié

Septembre 2026

Centrale Photovoltaïque de la Grande Pâtur

*Implantation de panneaux photovoltaïques terrestres et flottants,
et de 3 postes de transformation et d'un poste de livraison
sur la commune de Cheppes la Prairie (51240)*

Dossier de demande de Permis de construire

Maître d'ouvrage :

SARL Centrale Photovoltaïque de la Grande Prairie

3, rue de l'Arrivée
75 749 PARIS cedex 15
Tél : 01 44 38 80 00

Assistant au Maître d'ouvrage :

AN AVEL BRAZ

3, rue de l'Arrivée
75 749 PARIS cedex 15
Tél : 01 44 38 80 00



Architecte :

David Largeron

Département de La Marne

Aôut 2023



architecte - d.p.l.g


27, rue de la Santignière 69970 CHAPONNAY
06 16 17 33 27 - Tél/Fax : 04 37 23 50 32
E mail : david.largeron@wanadoo.fr

David LARGERON
ARCHITECTE DPLG
27, rue de la Santignière
69970 CHAPONNAY
Tél. / Fax 04 37 23 50 32 - Port. 06 16 17 33 27
Siret 419 434 030 00039

PLAN DE SITUATION

PC
1

Nord

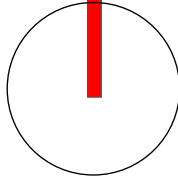

Date

Aôut 2023

Echelle

Maître d'Ouvrage

Centrale Photovoltaïque
de la Grande Pâtur



Assistant
Maître d'Ouvrage

AN AVEL BRAZ



Phase

PC


Adresse du Projet

Cheppes
la Prairie
(51240)

LARGERON





David LARGERON

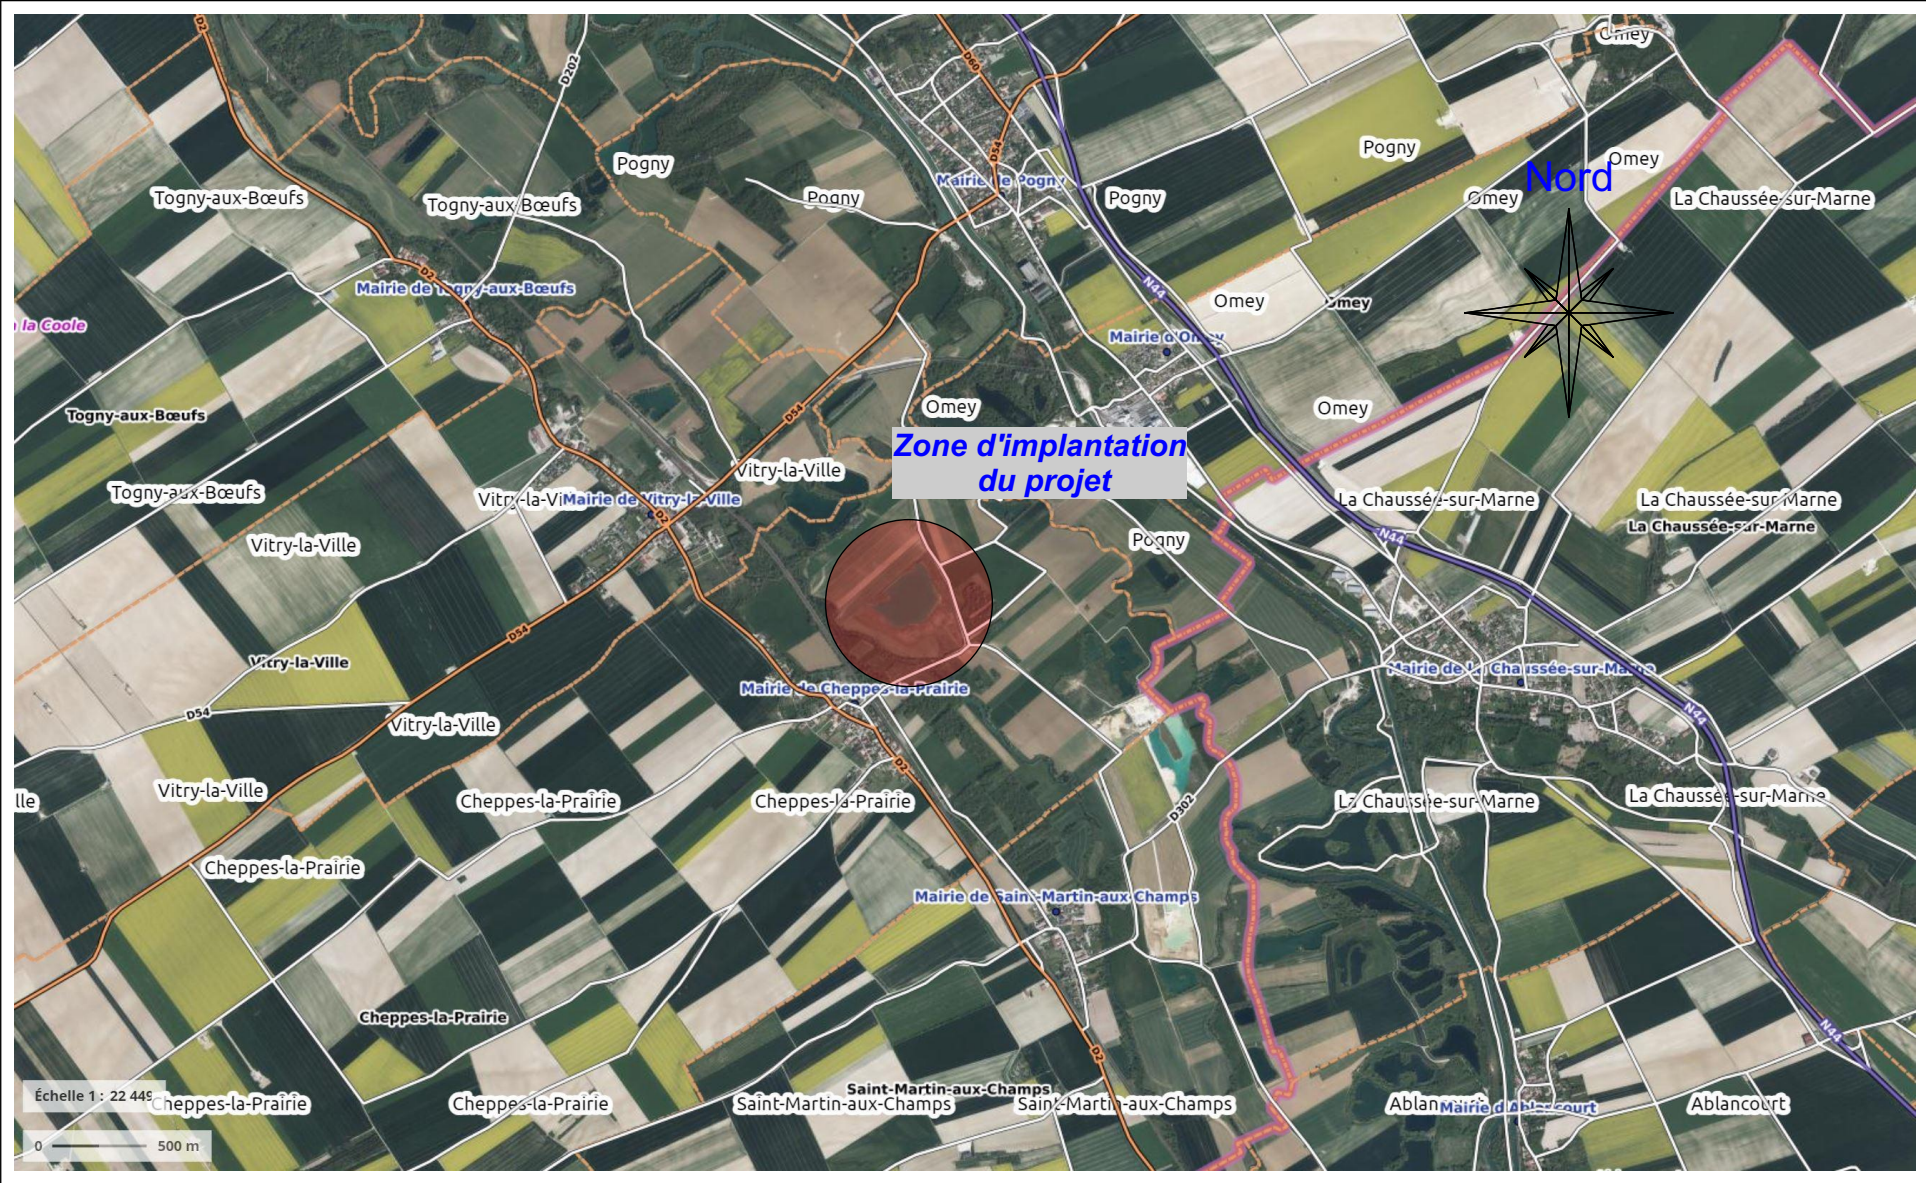


Plan de situation

Nord

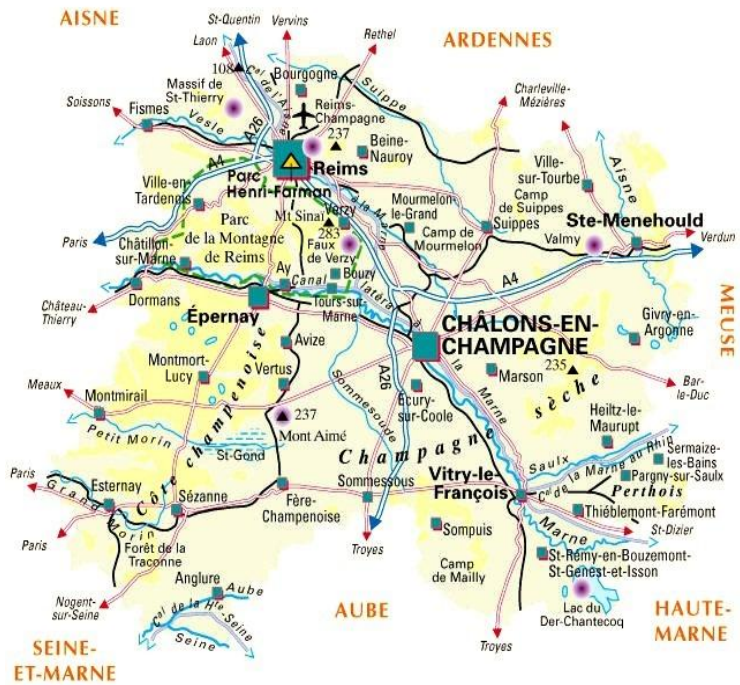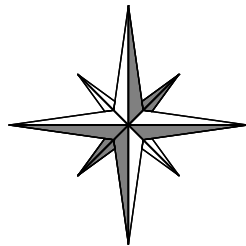



Département
de La Marne

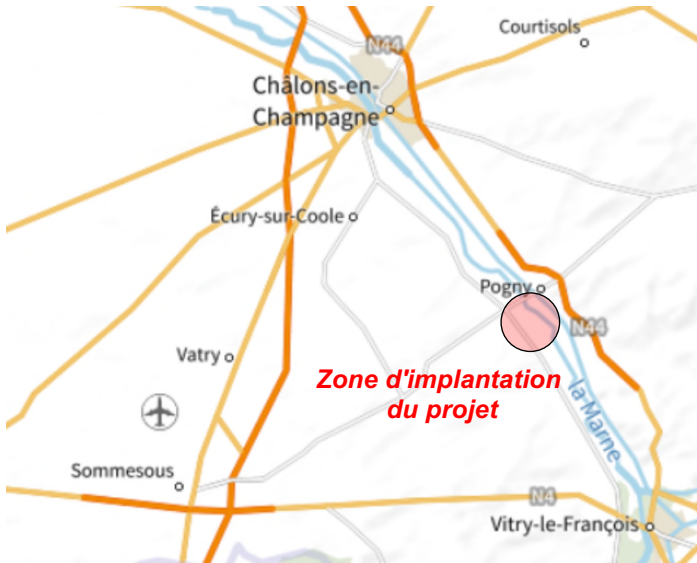

Handwritten signature/initials.


PC 01

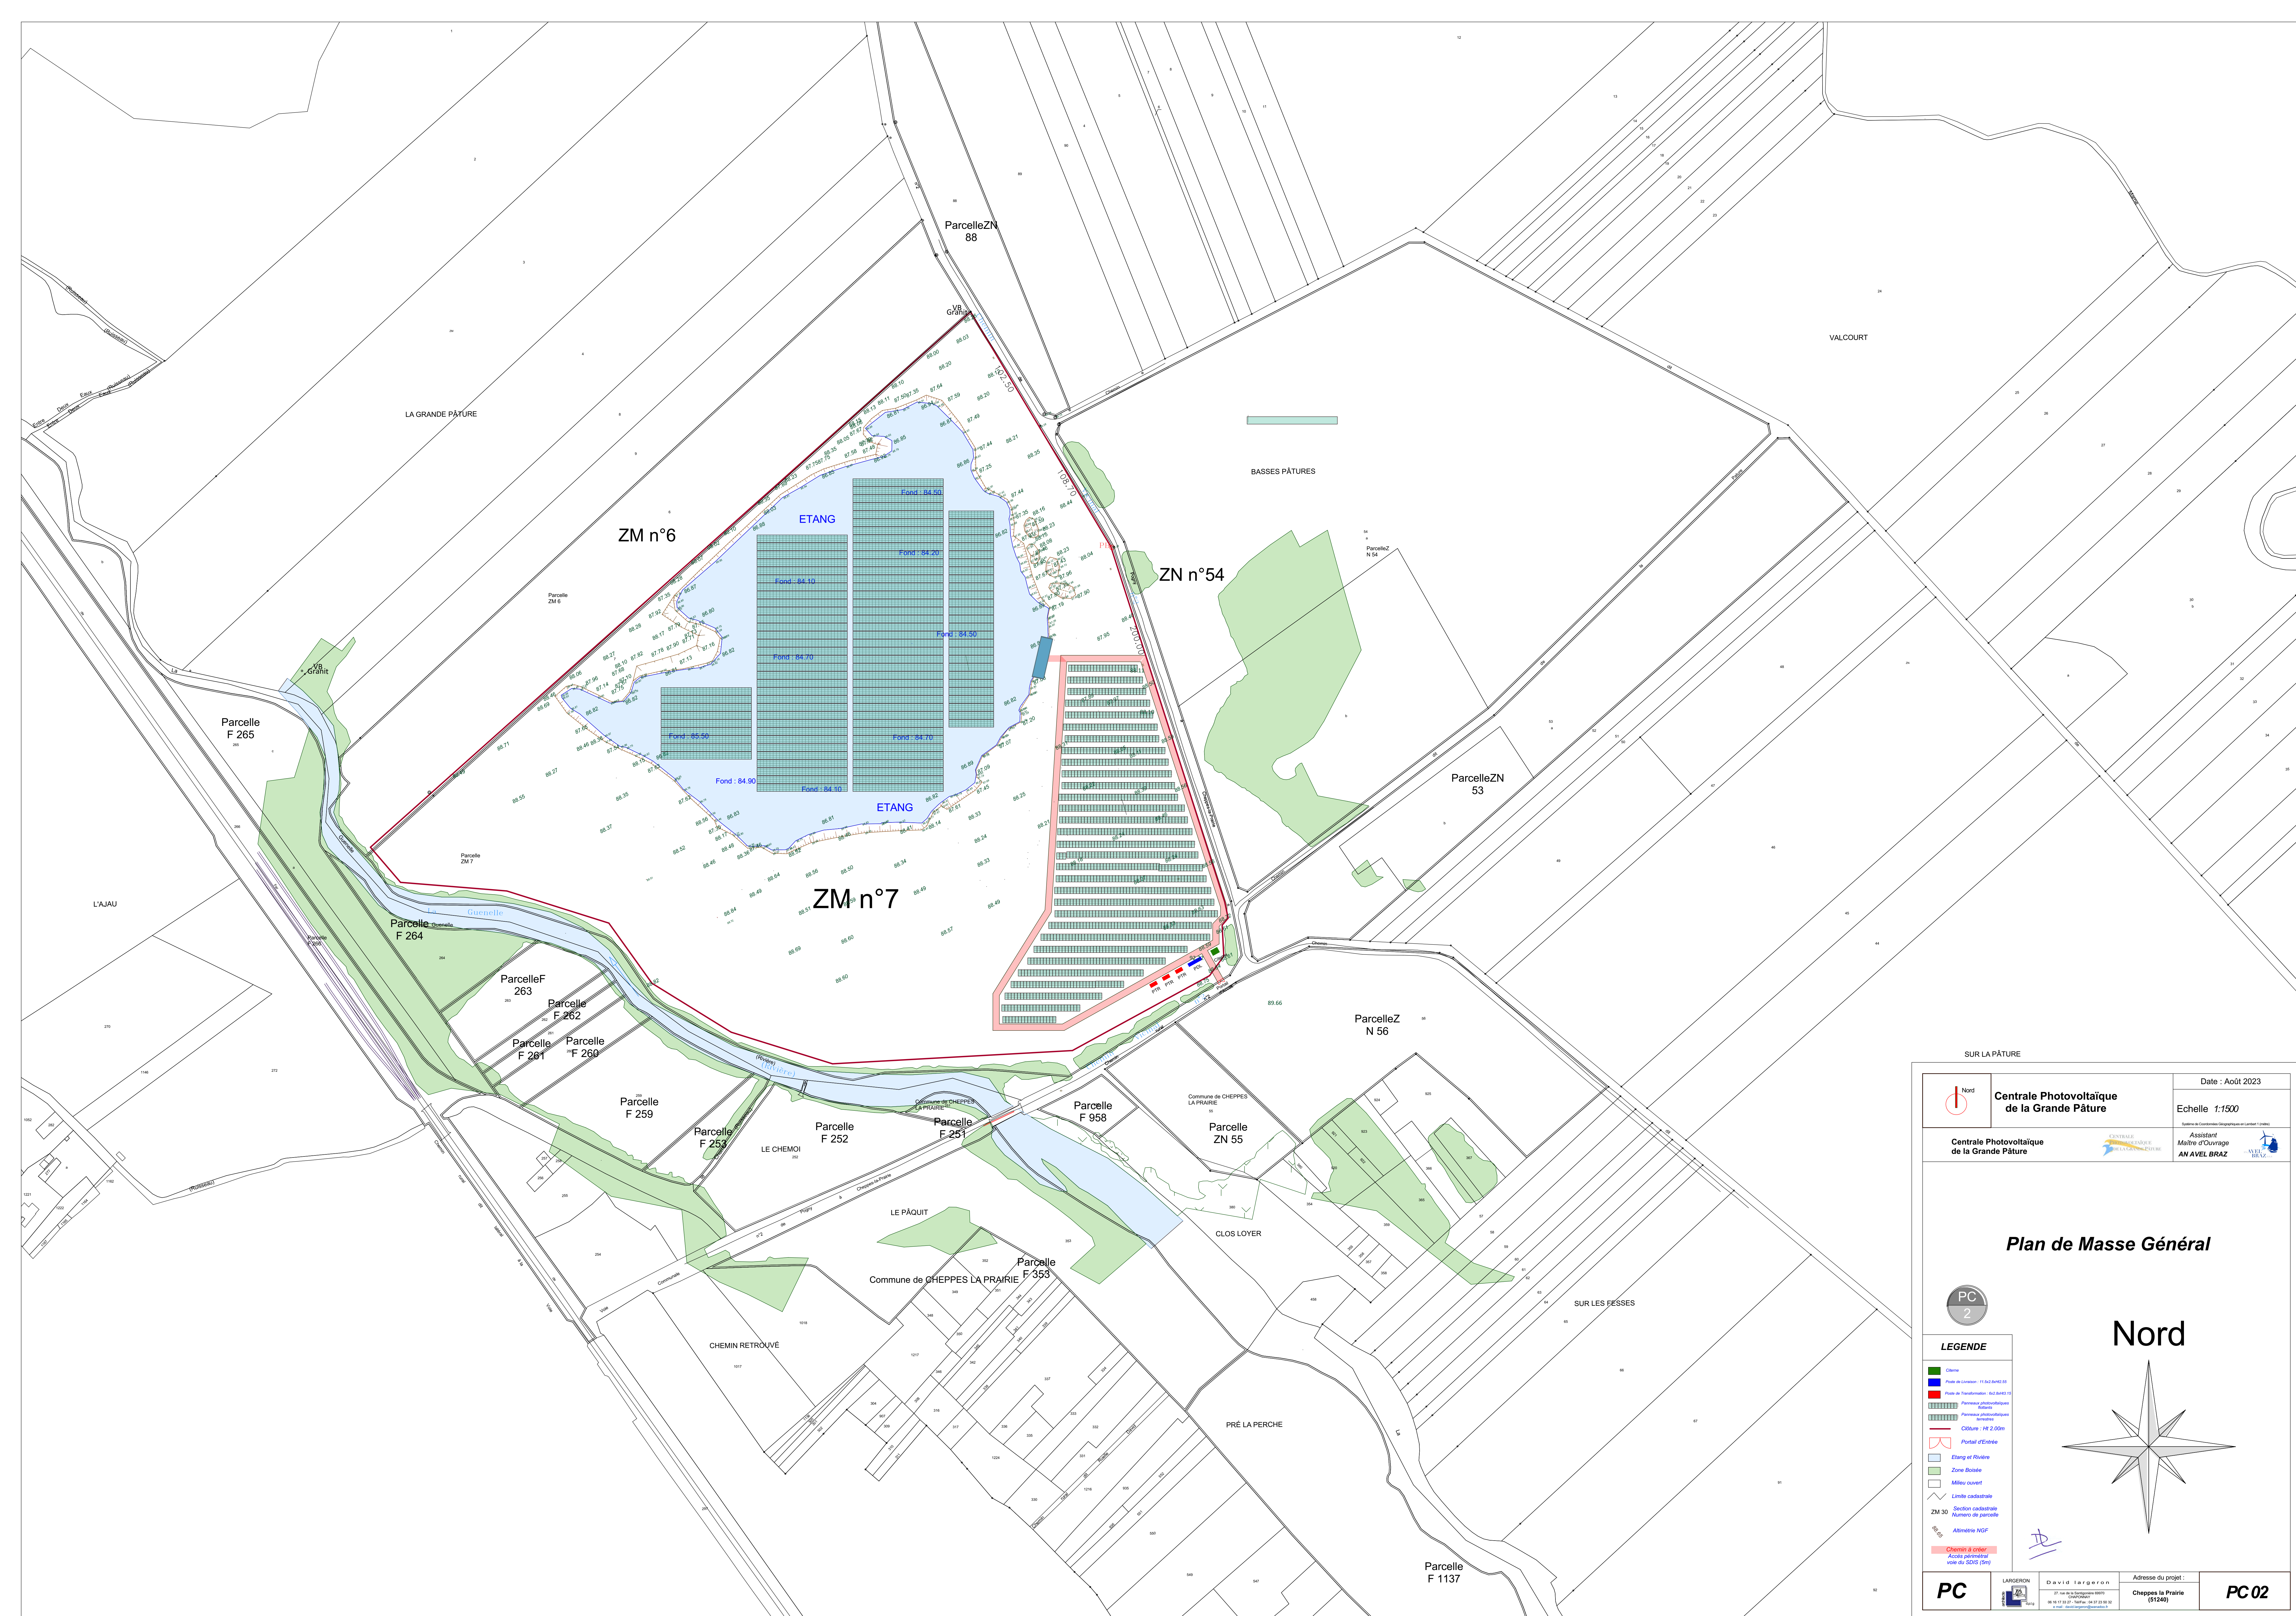

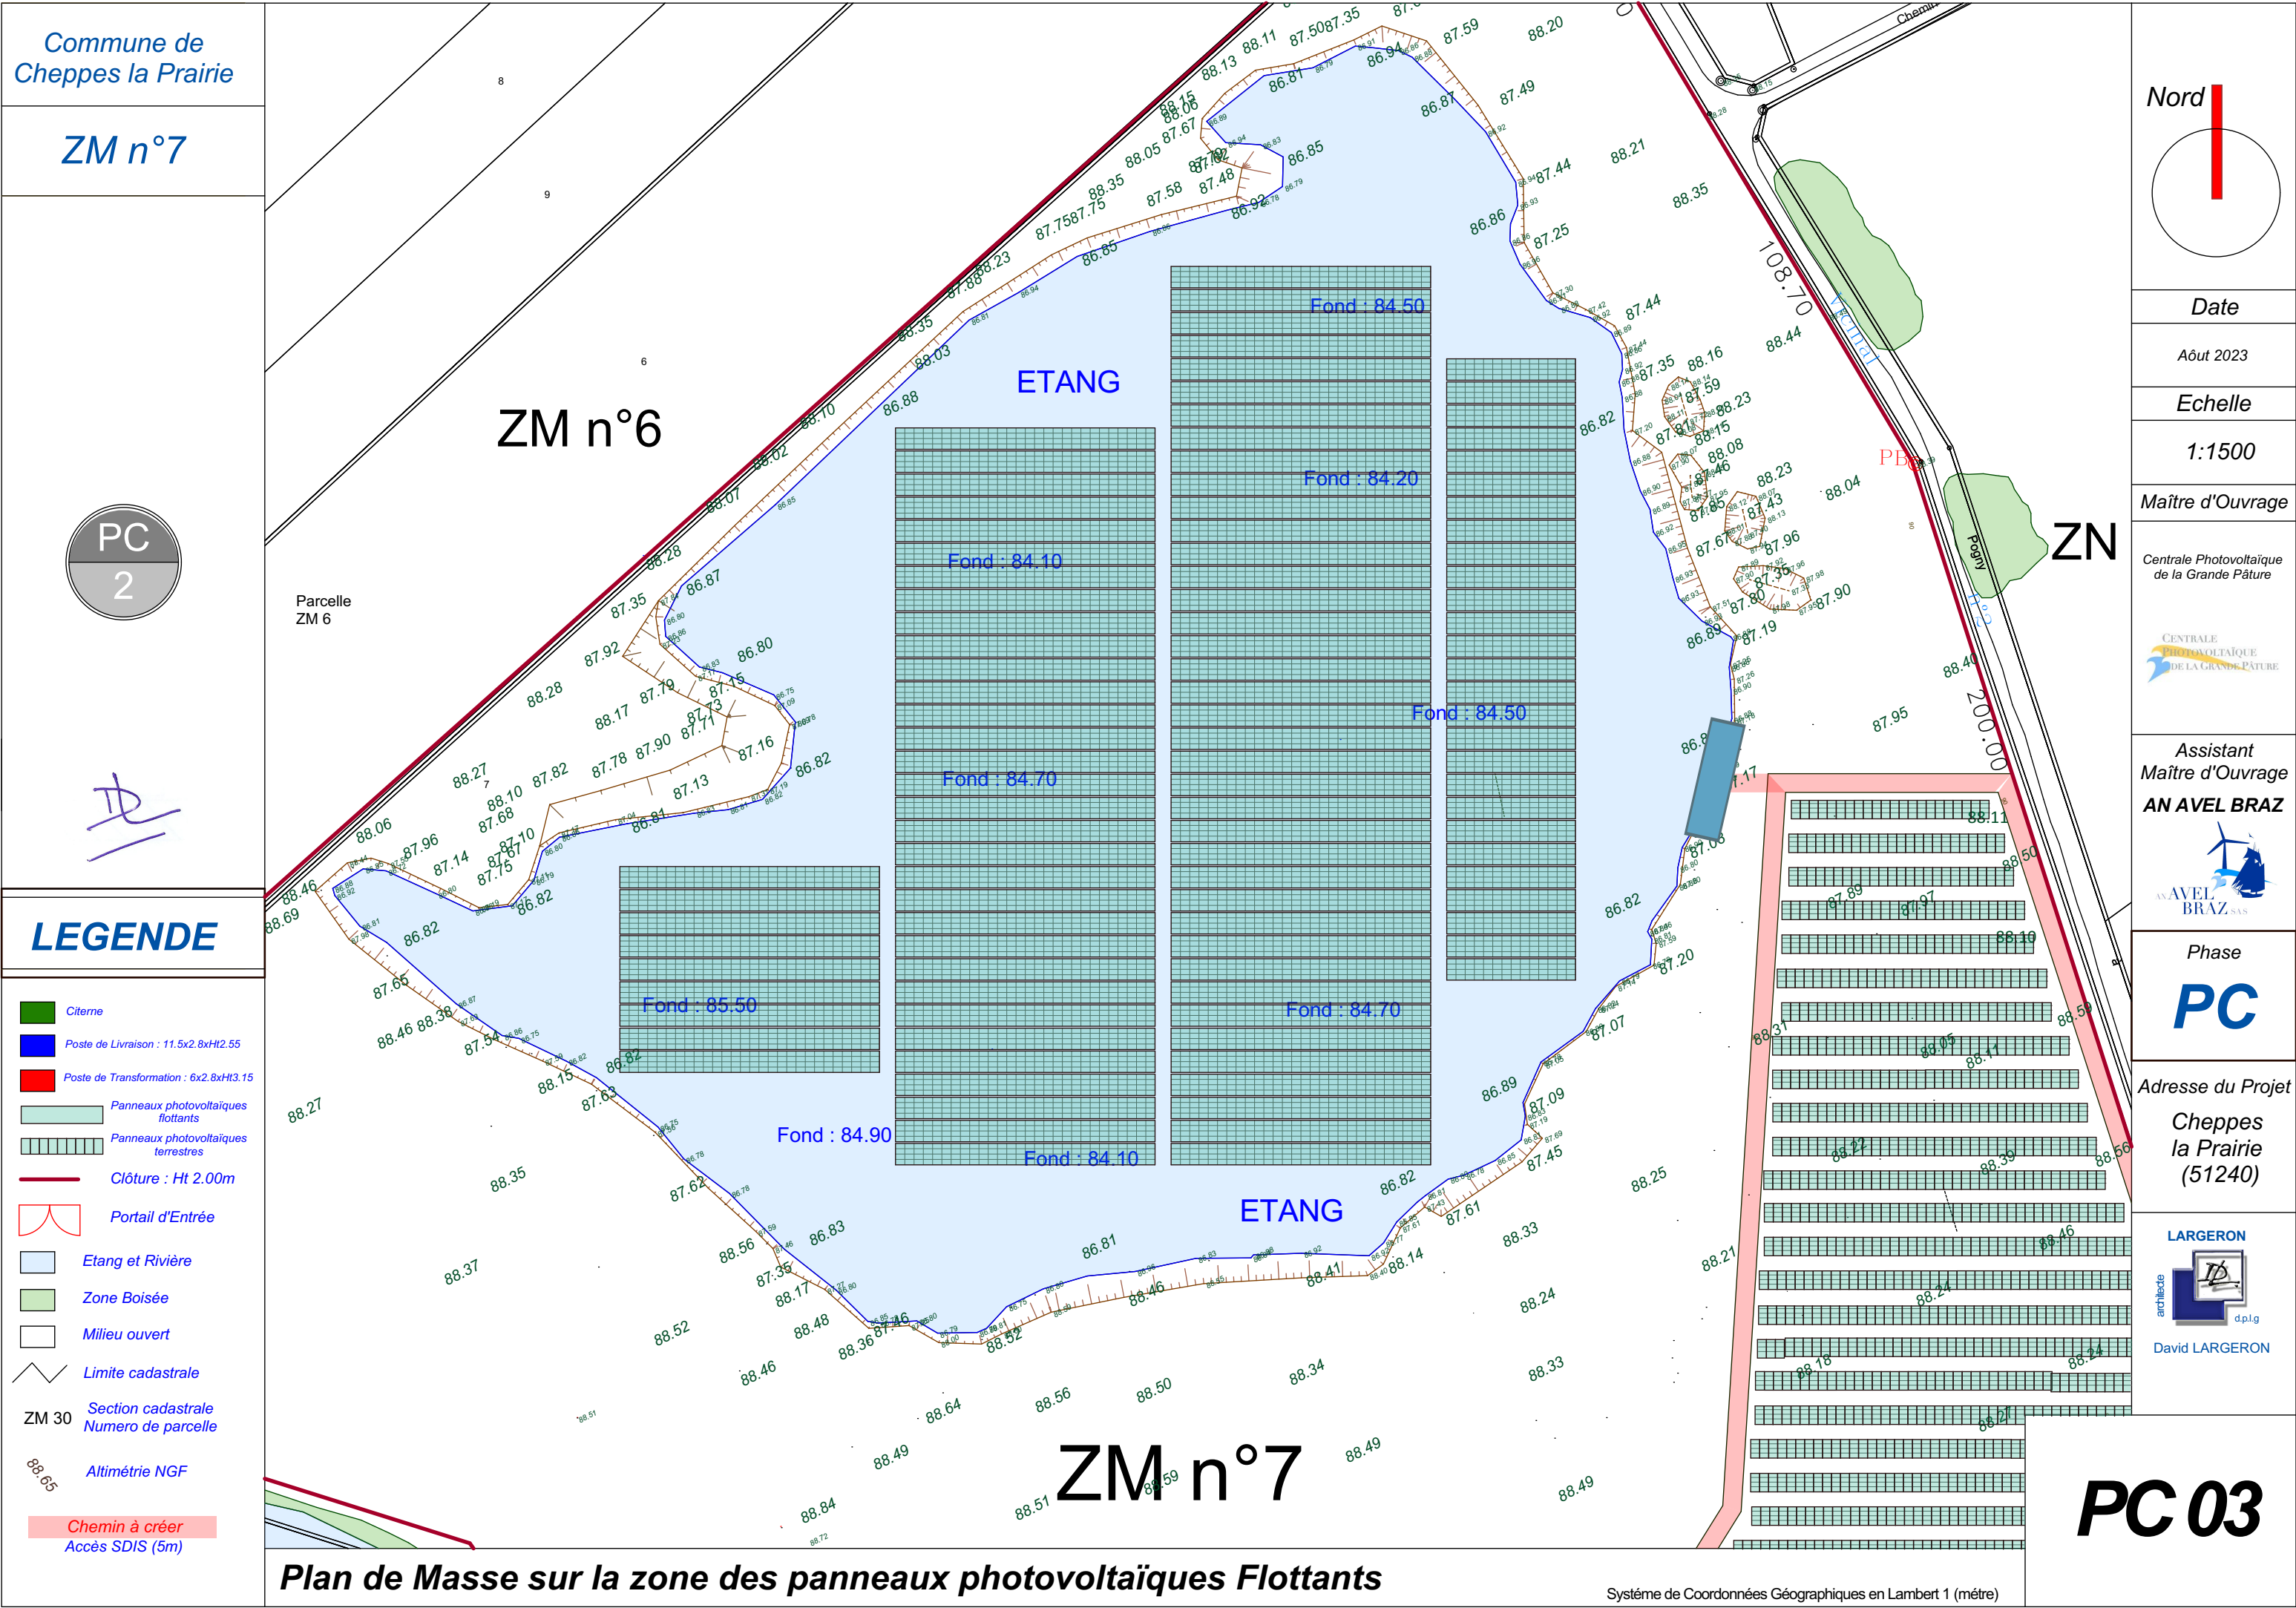


Commune de
Cheppes la Prairie

ZM n°7

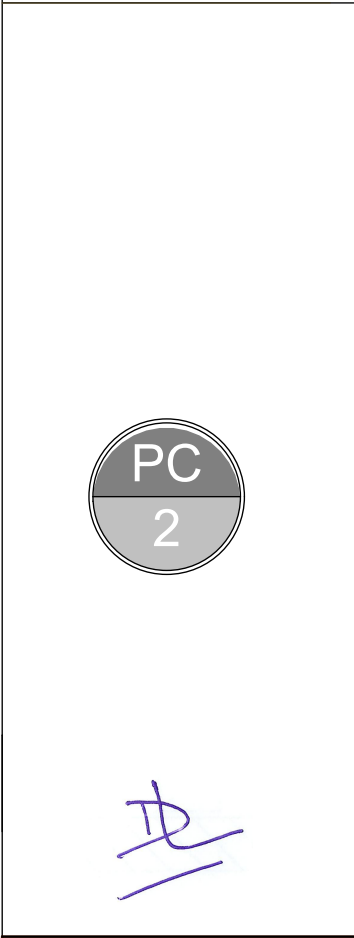

LEGENDE

-  Citerne
 -  Poste de Livraison : 11.5x2.8xHt2.55
 -  Poste de Transformation : 6x2.8xHt3.15
 -  Panneaux photovoltaïques flottants
 -  Panneaux photovoltaïques terrestres
 -  Clôture : Ht 2.00m
 -  Portail d'Entrée
 -  Etang et Rivière
 -  Zone Boisée
 -  Milieu ouvert
 -  Limite cadastrale
 - ZM 30  Section cadastrale
Numero de parcelle
 -  Altimétrie NGF
 -  Chemin à créer
Accès SDIS (5m)

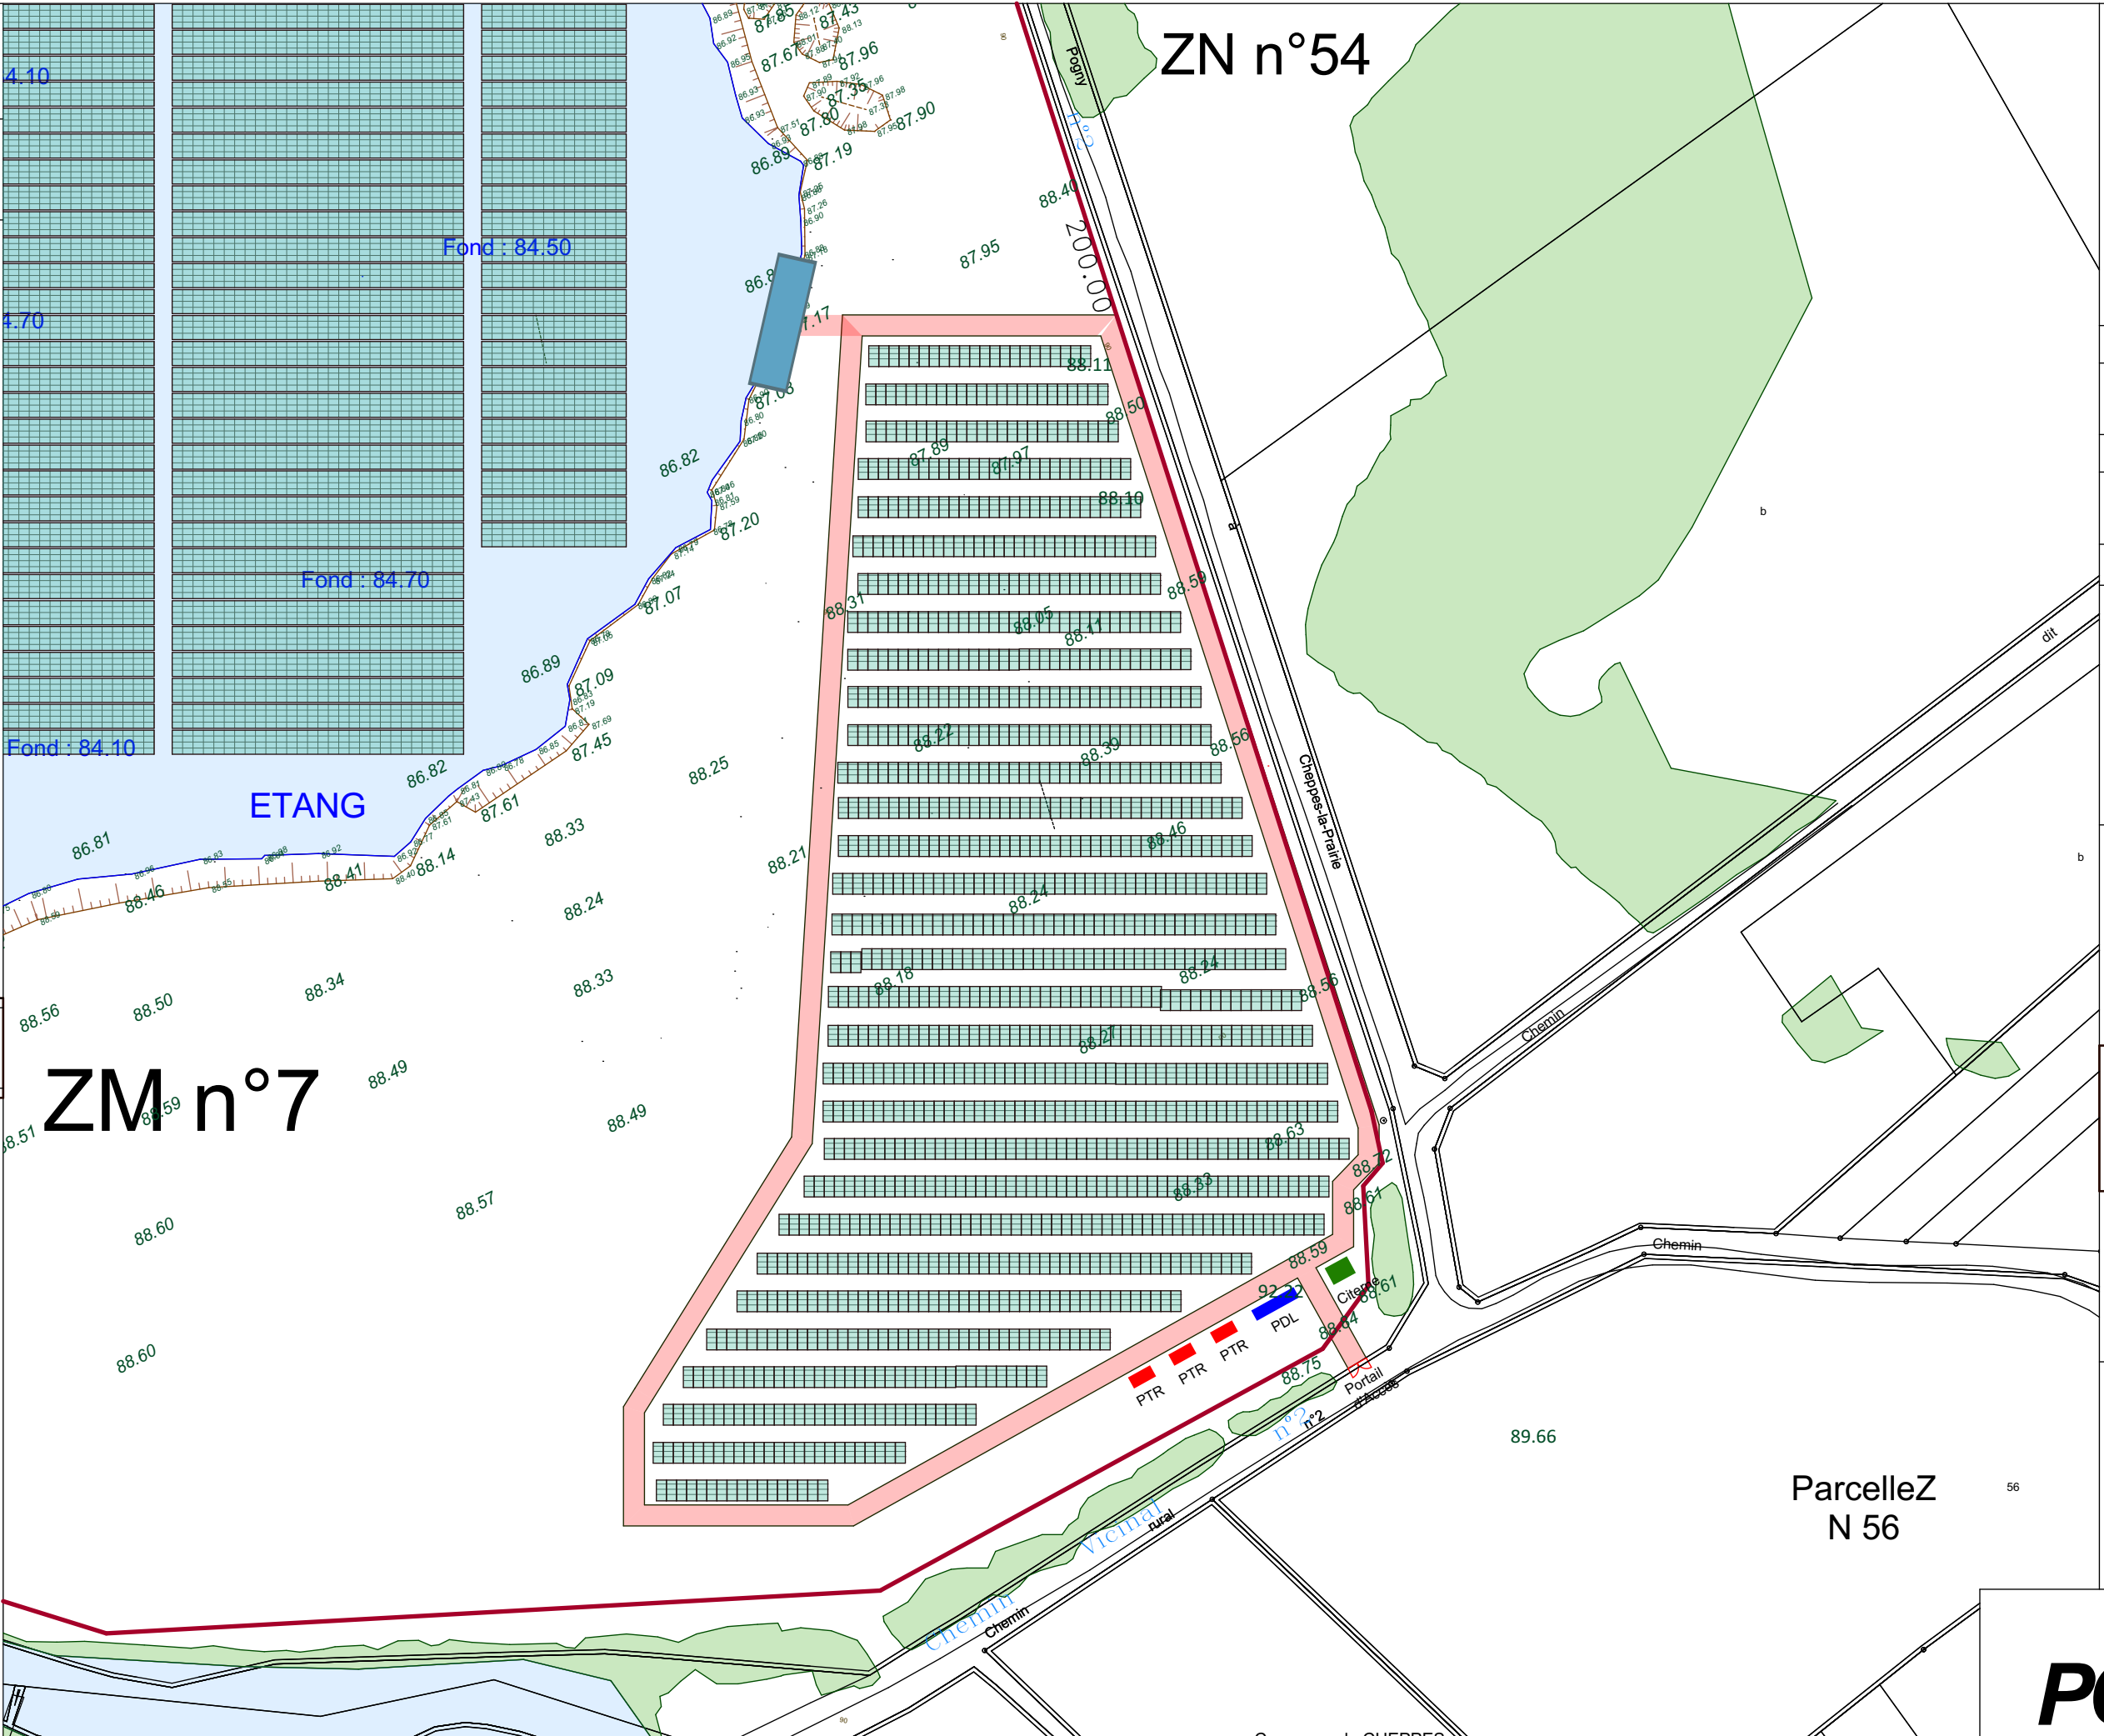

Date

Aôut 2023

Echelle

1:1500

Maître d'Ouvrage


Centrale Photovoltaïque
de la Grande Pâture



Assistant
Maître d'Ouvrage
AN AVEL BRAZ



AN AVEL
BRAZ SAS

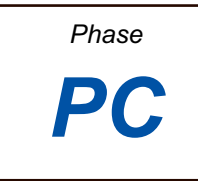

Phase
PC

*Cheppes
la Prairie
(51240)*

LARGERON
architecte

d.p.l.g
David LARGERON




C 04


PC 04

Plan de Masse sur la zone des panneaux photovoltaïques Terrestres


Système de Coordonnées Géographiques en Lambert 1 (mètre)

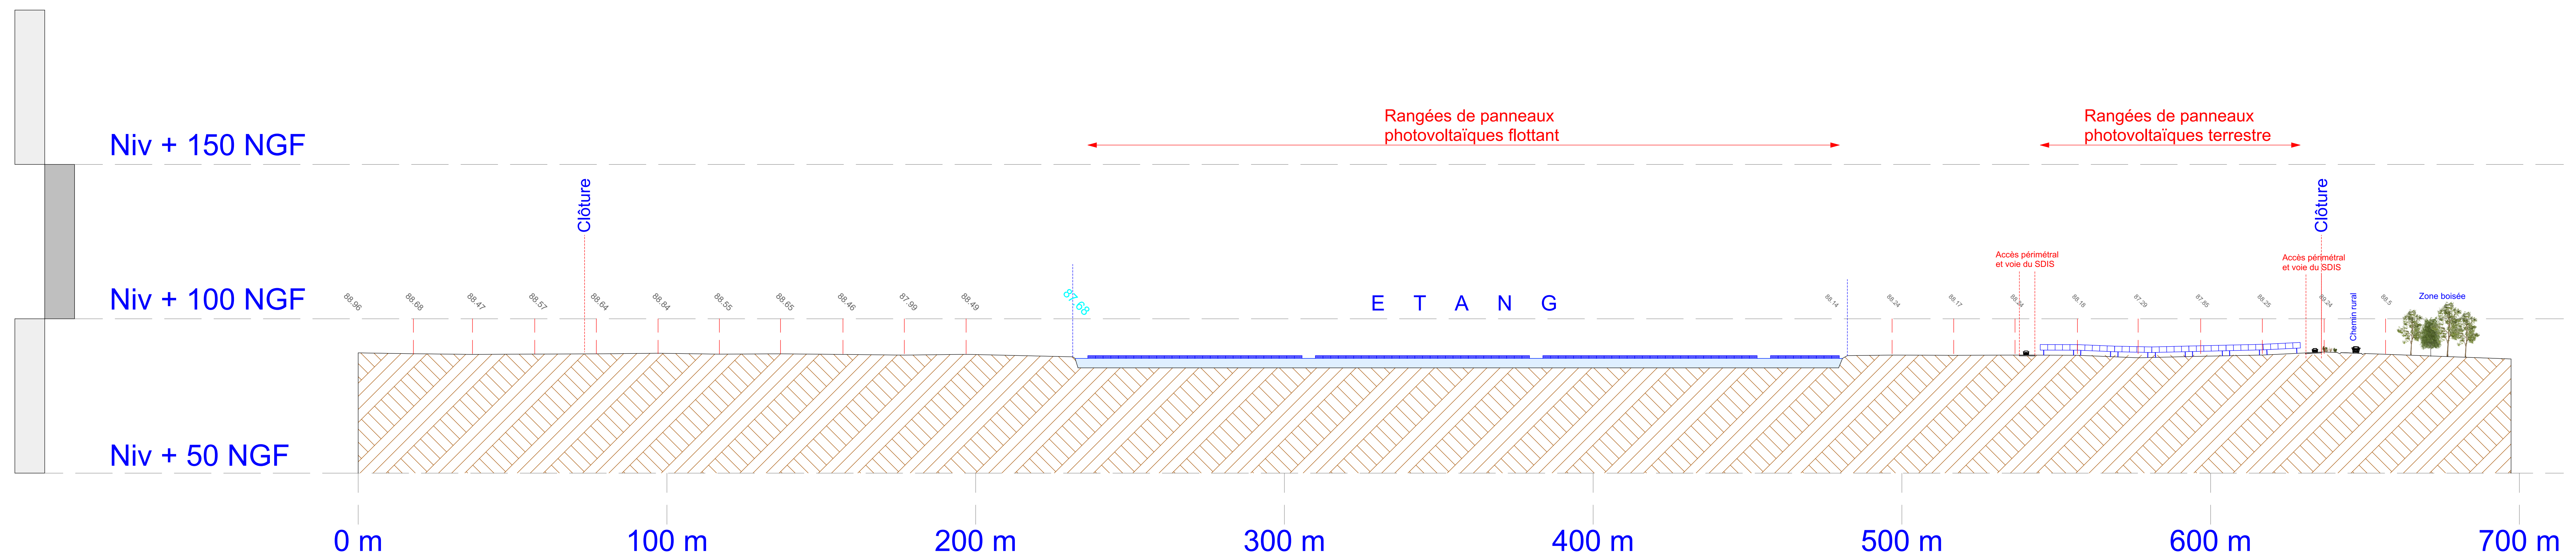

Coupe topographique Ouest - Est depuis le Sud

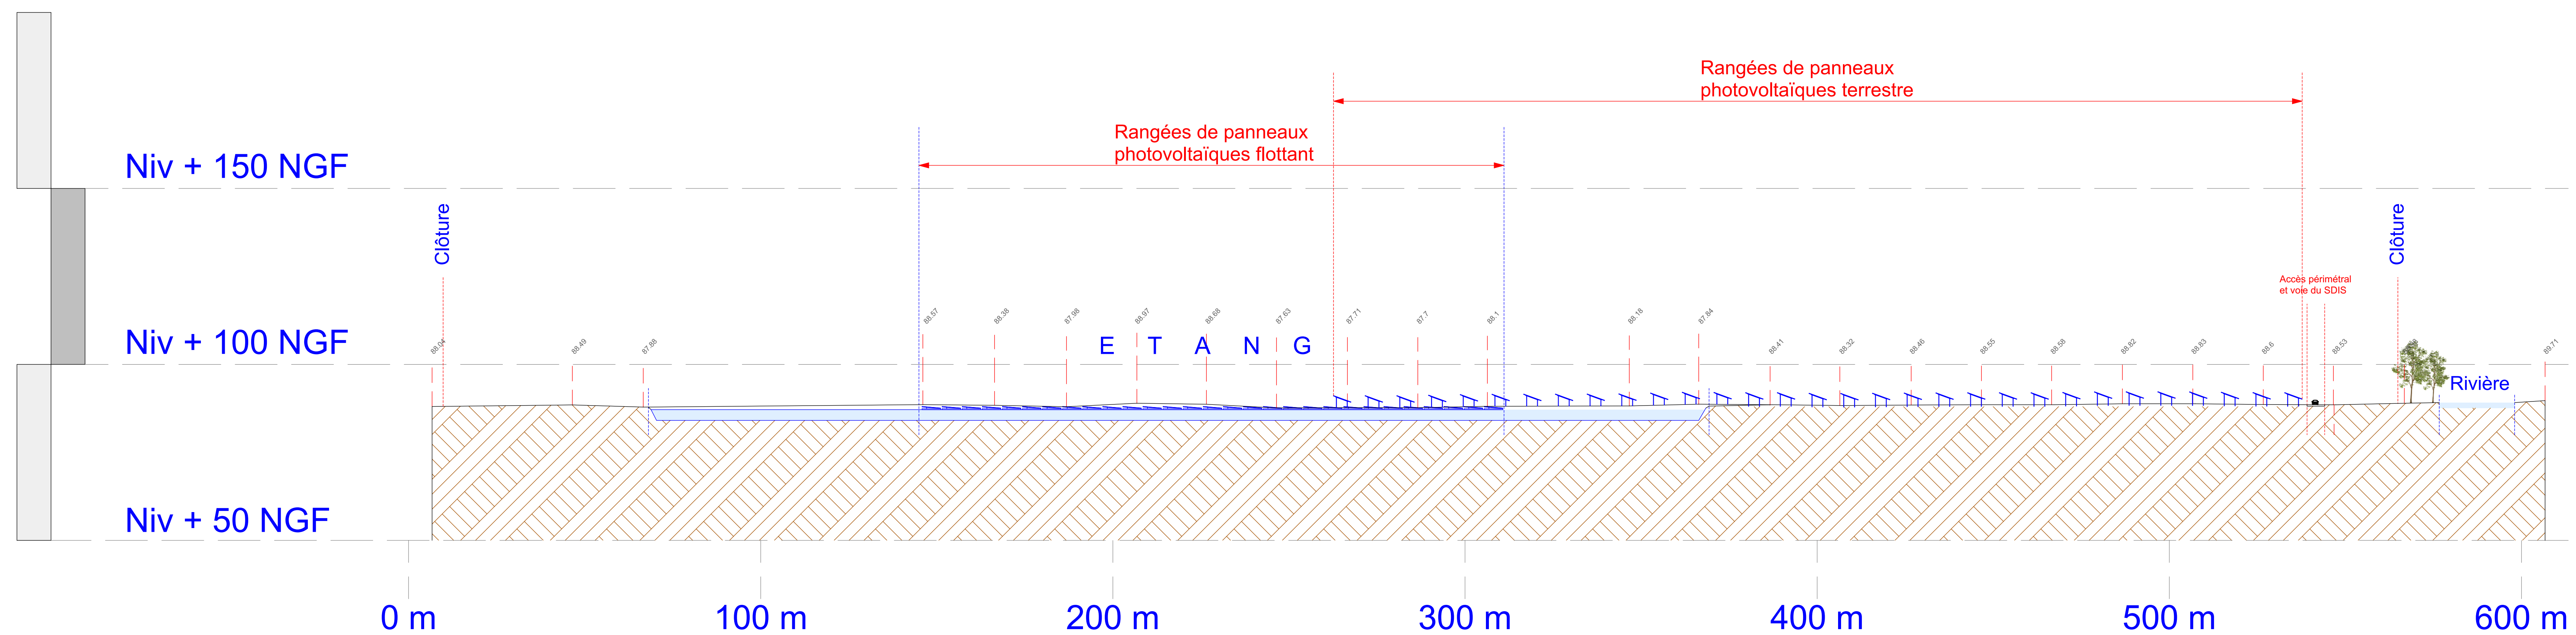

Coupe topographique Nord - Sud depuis Ouest

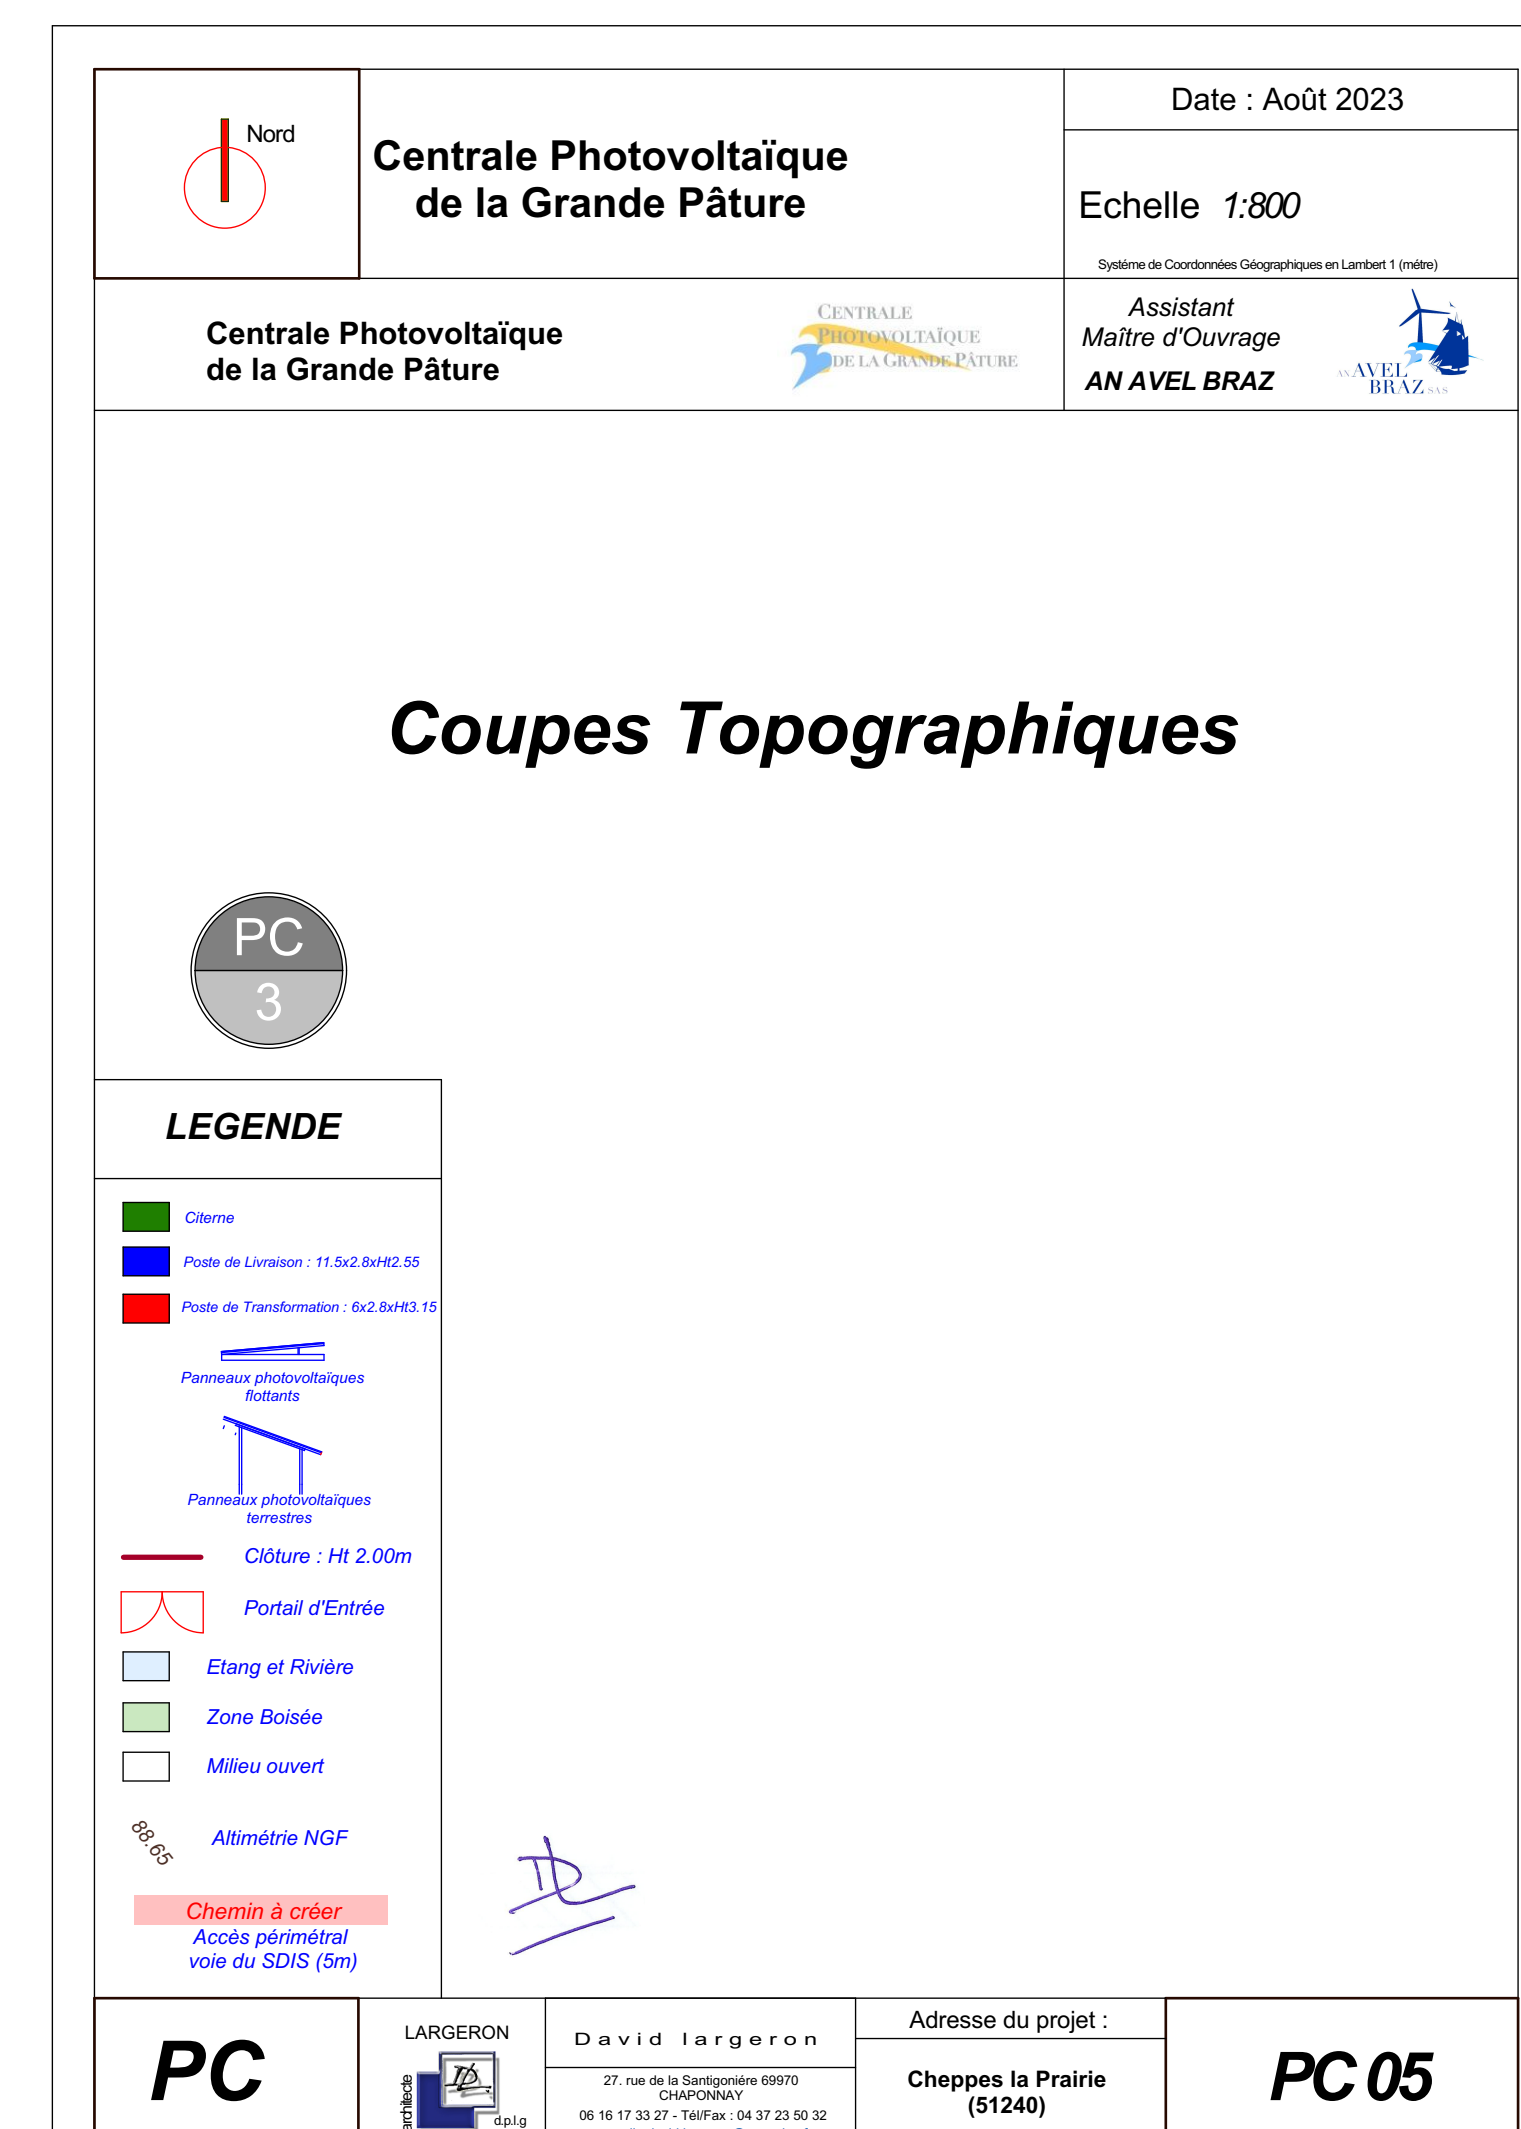



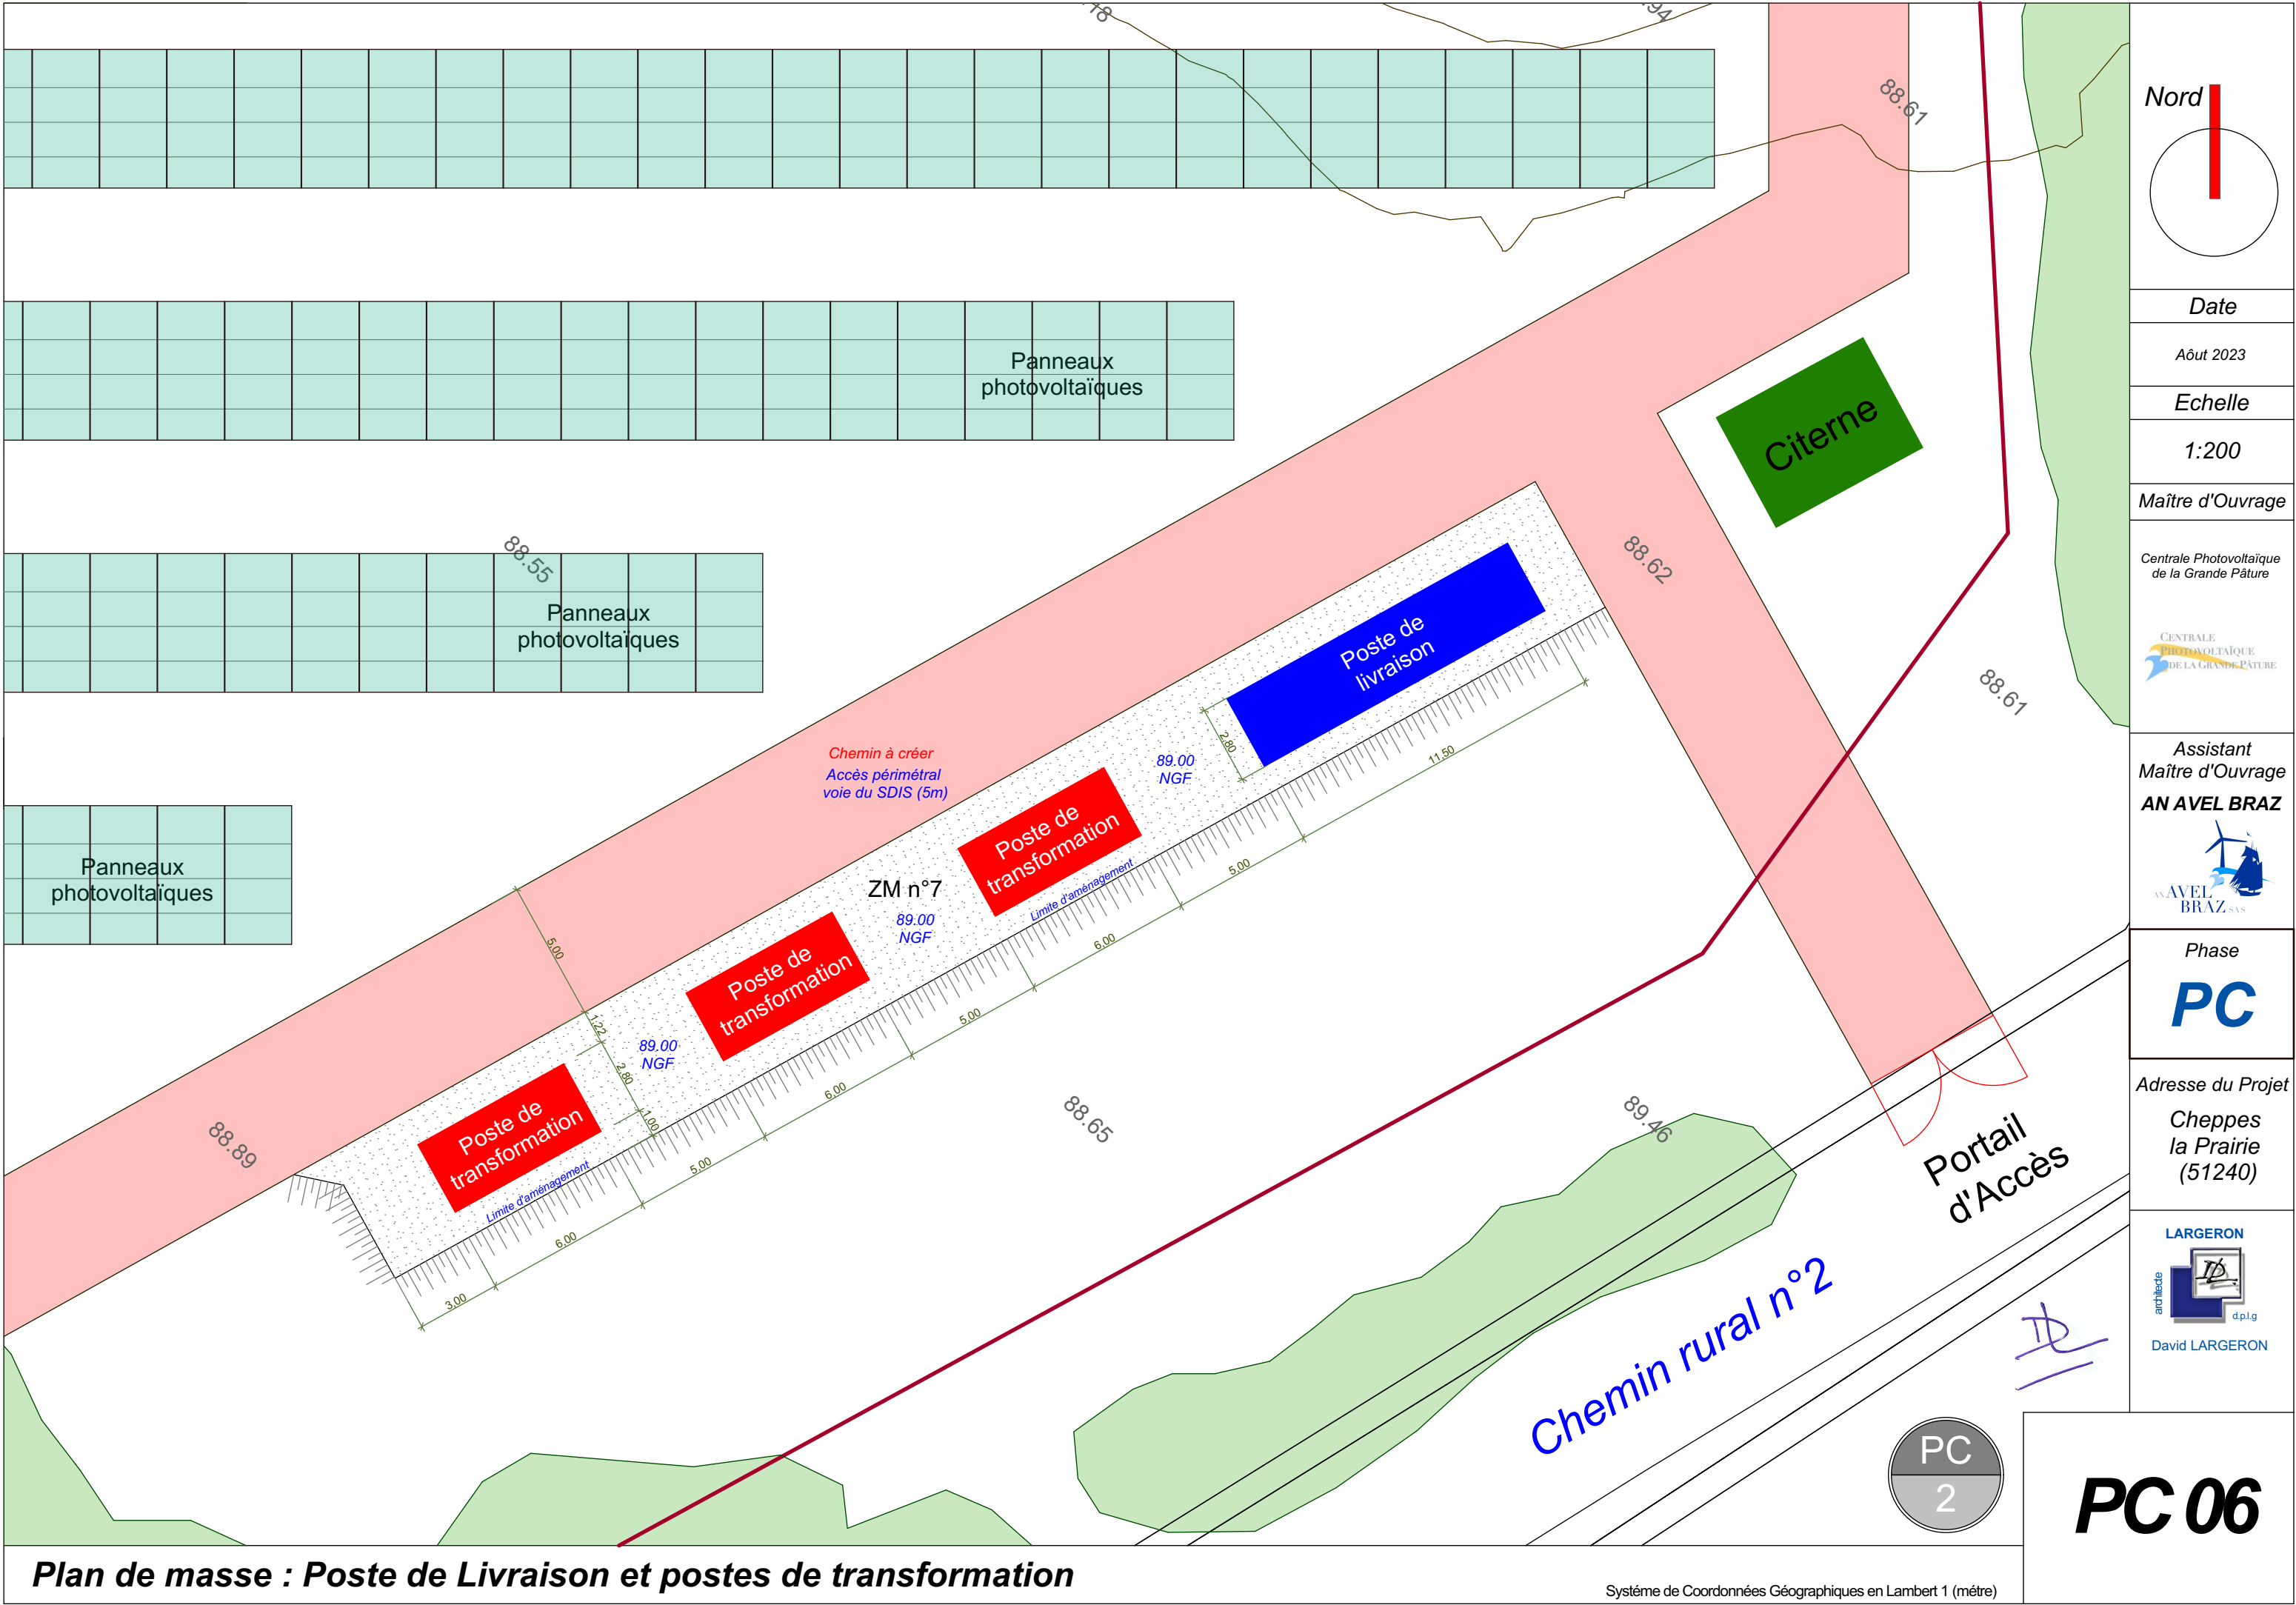




Photo de l'état des lieux

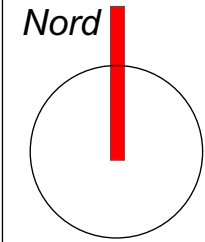

Insertion paysagère

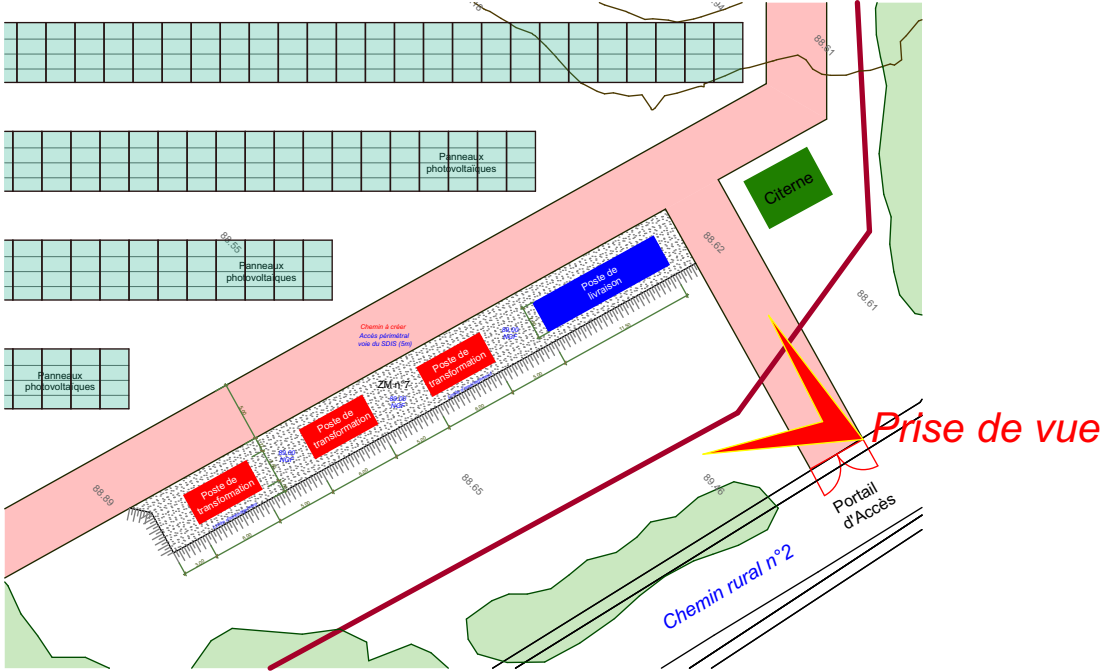

Date

Aôut 2023

Echelle

Maître d'Ouvrage

Centrale Photovoltaïque
de la Grande Pâtur



Assistant
Maître d'Ouvrage
AN AVEL BRAZ



Phase
PC


Adresse du Projet
**Cheppes
la Prairie
(51240)**



PC 07



Façade Arrière

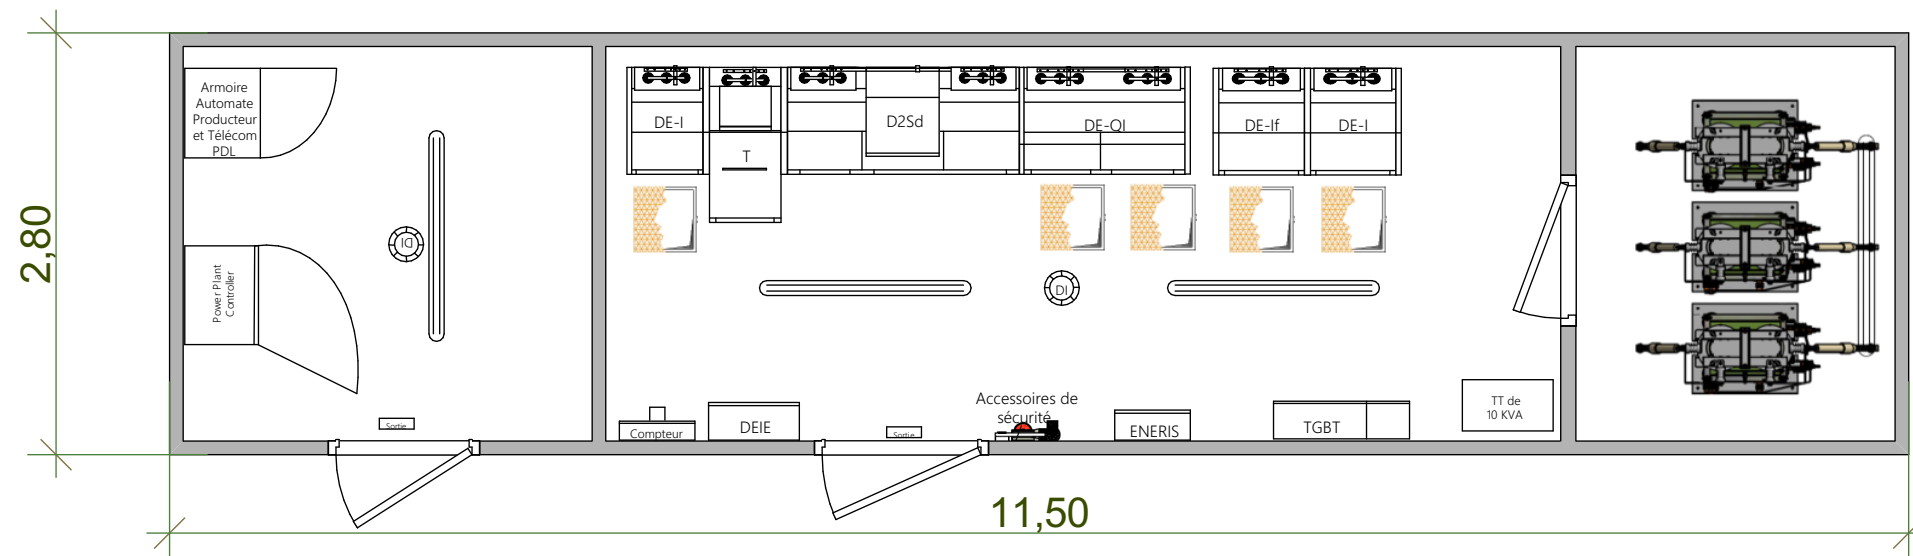

Plan du poste de livraison



Façade Avant




Façade Côté



Façade Côté

Handwritten signature/initials in blue ink.

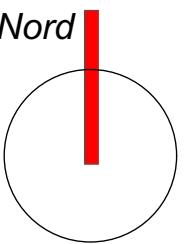

Date

Aôut 2023

Echelle

1:50

Maître d'Ouvrage

Centrale Photovoltaïque
de la Grande Pâtur



Assistant
Maître d'Ouvrage
AN AVEL BRAZ



Phase

PC

Adresse du Projet

**Cheppes
la Prairie
(51240)**

LARGERON




David LARGERON

PC 08

Poste de livraison 11.50x2.80

Système de Coordonnées Géographiques en Lambert 1 (mètre)

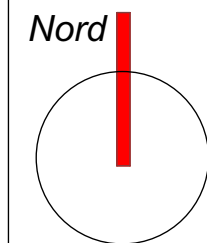

Date

Aôut 2023

Echelle

1:50

Maître d'Ouvrage

Centrale Photovoltaïque
de la Grande Pâtur



Assistant
Maître d'Ouvrage
AN AVEL BRAZ



Phase

PC

Adresse du Projet


Cheppes
la Prairie
(51240)

LARGERON




David LARGERON


PC 09

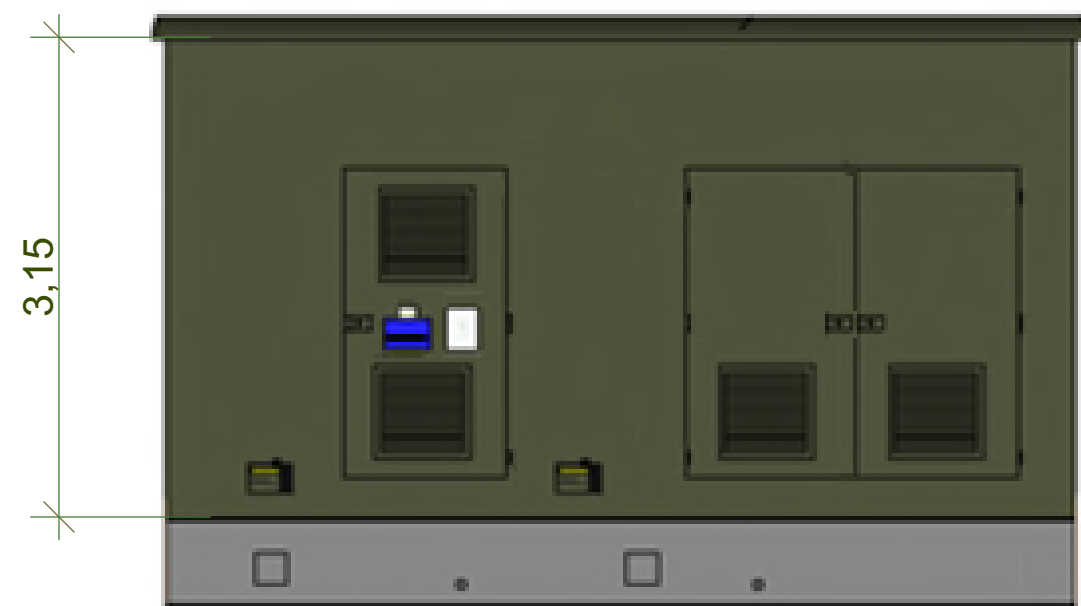

Façade Avant

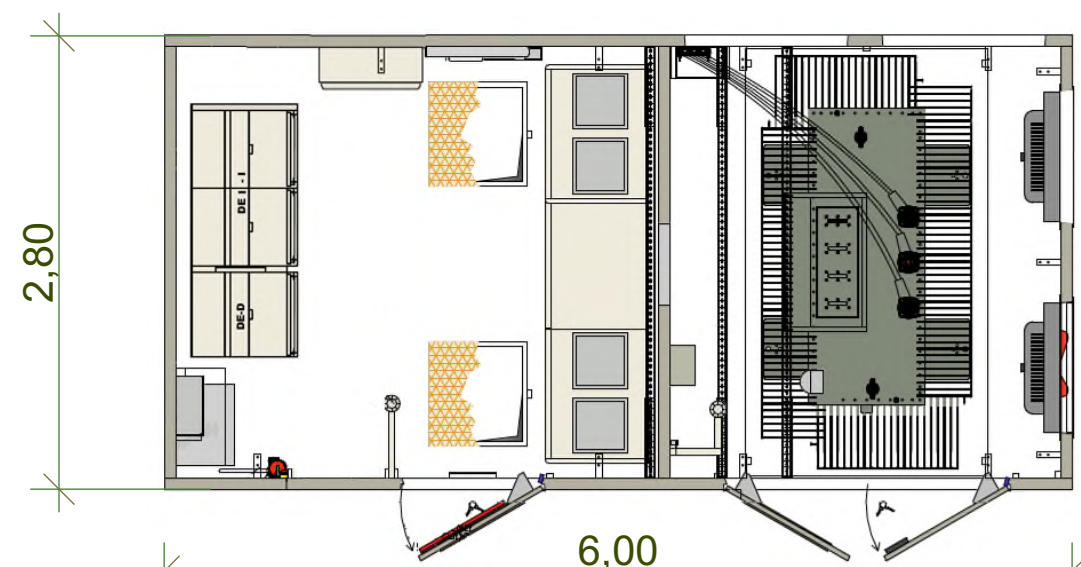

Plan du poste de livraison

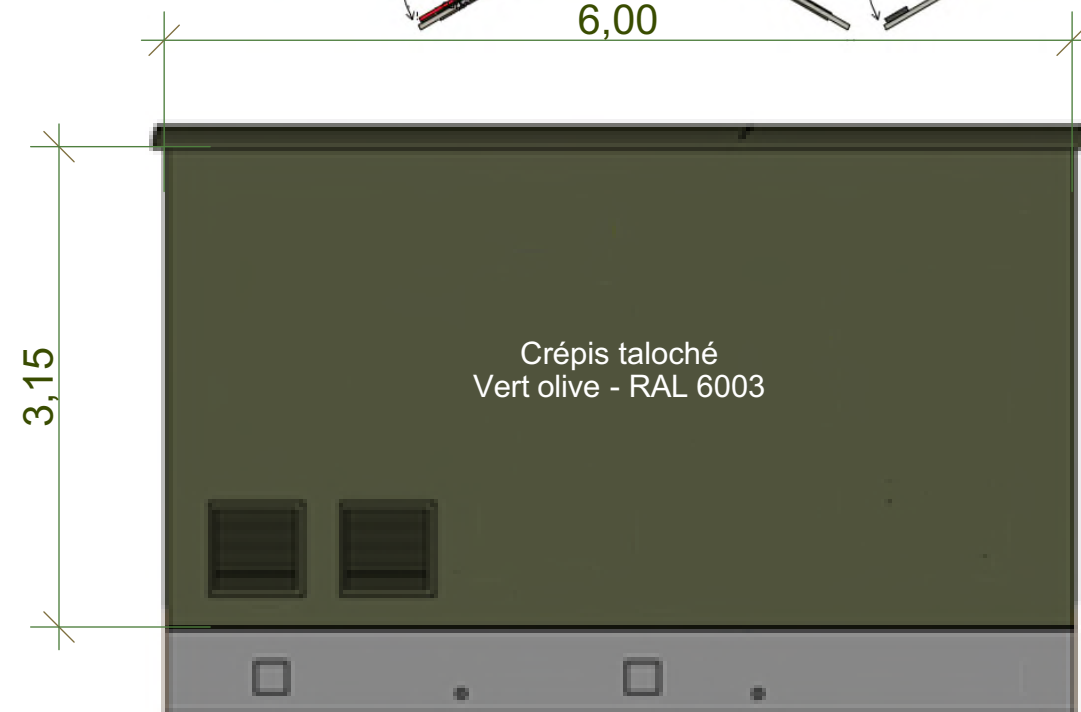

Façade Arrière



Façade Côté



Façade Côté

Handwritten signature