


PLAN DE MASSE EXISTANT

Légende

-  Parcelles cadastrales concernées par le projet
-  Parcelles cadastrales
-  Limite lieux-dits
-  Limite sections
-  Végétation existante
-  Cours d'eau
-  Courbes de niveaux
-  Limite communes

Echelle 1/3500 au format A3

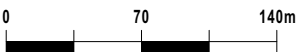

Architecte

I'M IN ARCHITECTURE


2 rue d'Auteuil 75016 PARIS
06 71 15 45 63 // im.in.archi@gmx.com
SAS au capital de 16500€
533 863 940 R.C.S. PARIS


Maître d'ouvrage

PVA SUR ROUVIER

Adresse de Correspondance :

3 place du Général de Gaulle
88000 EPINAL

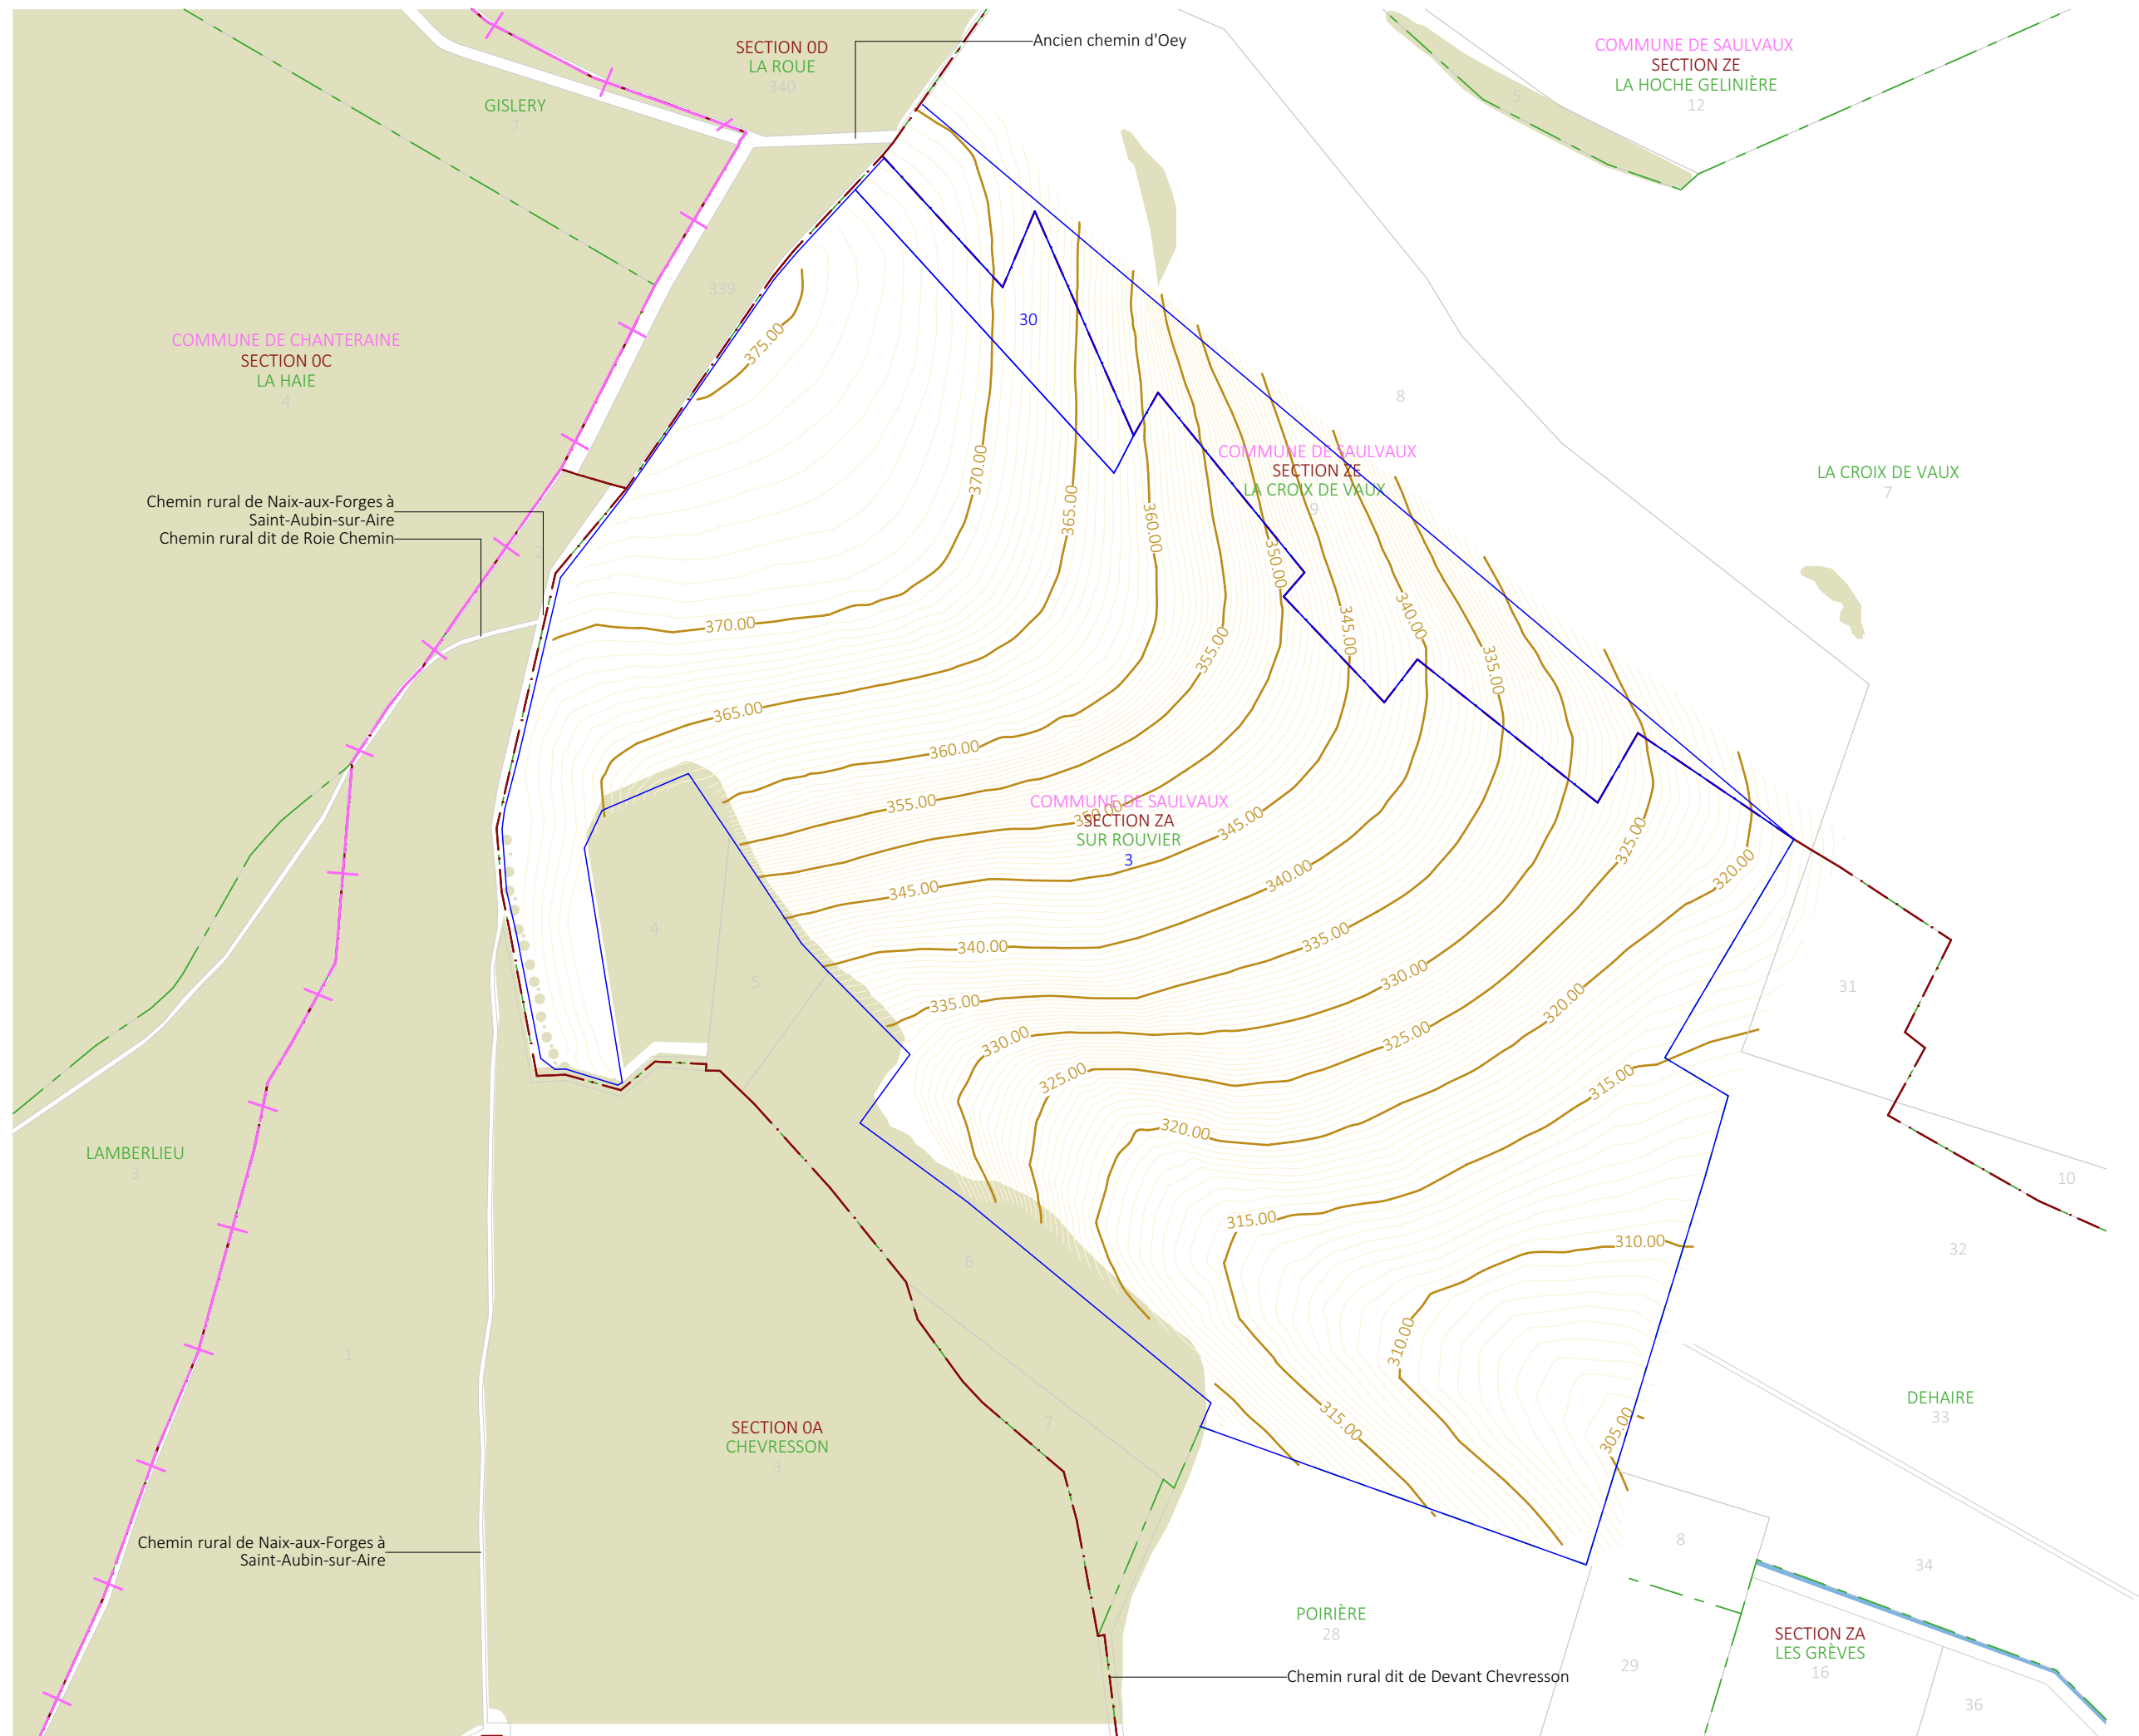

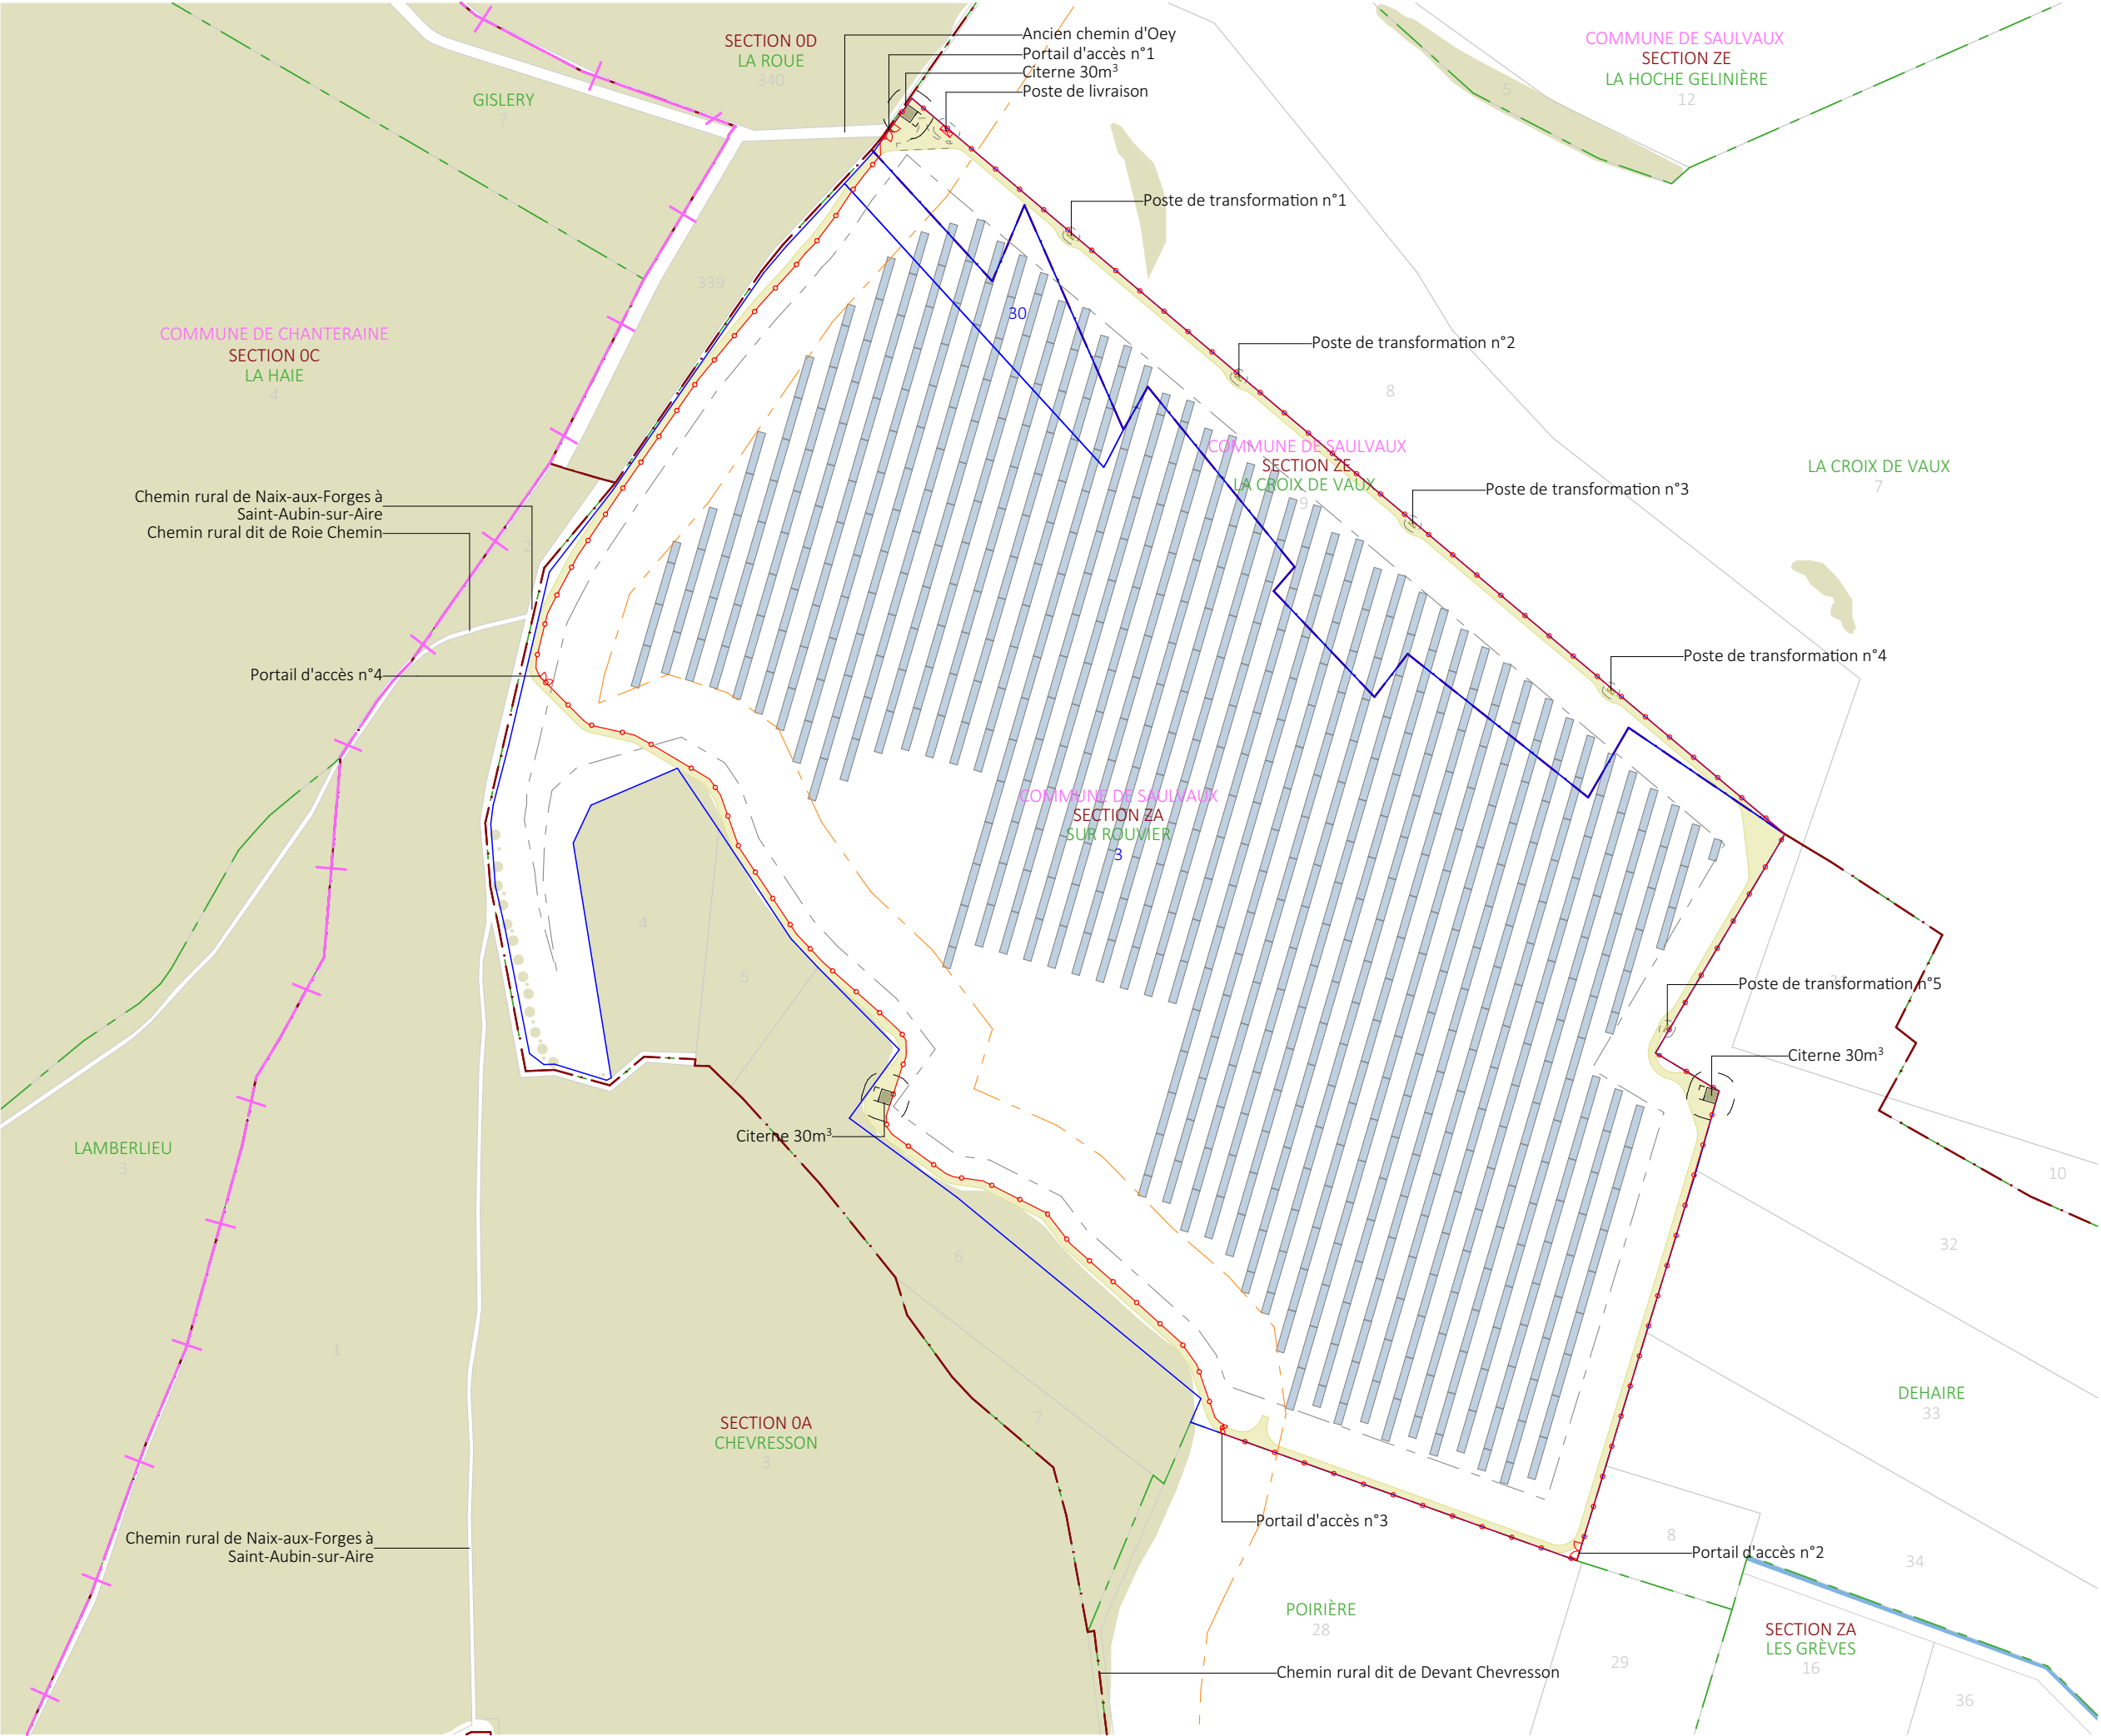

PROJET DE PARC
AGRIVOLTAÏQUE DE SAULVAUX
COMMUNE DE SAULVAUX (55)

PLAN DE MASSE PROJET

Légende

- Clôture du projet
- Parcelles cadastrales concernées par le projet
- Parcelles cadastrales
- Limite lieux-dits
- Limite sections
- Végétation existante
- Cours d'eau
- Pistes légères
- Poste de livraison
- Postes de transformation
- Citerne
- Structures photovoltaïques
- Limite communes
- Zone de recul 50m (Obligations Légales de Débroussaillage)

Echelle 1/3500 au format A3

0 70 140m

N

Architecte

I'M IN ARCHITECTURE
2 rue d'Auteuil 75016 PARIS
06 71 15 45 63 // im.in.archi@gmx.com
SAS au capital de 16500€
533 863 940 R.C.S. PARIS

Maître d'ouvrage

PVA SUR ROUVIER

Adresse de Correspondance :
3 place du Général de Gaulle
88000 EPINAL

Version 2 - Juin 2026

PC2


PAGE 25 / 65

PLAN DE MASSE PROJET
AVEC FOND AERIEN

Légende

- Clôture du projet
- Pistes légères
- Poste de livraison
- Postes de transformation
- Citerne
- Structures photovoltaïques
- Limite communes

Echelle 1/3500 au format A3

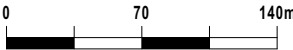

Architecte

I'M IN ARCHITECTURE

2 rue d'Auteuil 75016 PARIS
06 71 15 45 63 // im.in.archi@gmx.com
SAS au capital de 16500€
533 863 940 R.C.S. PARIS

Maître d'ouvrage

PVA SUR ROUVIER

Adresse de Correspondance :
3 place du Général de Gaulle
88000 EPINAL

Version 2 - Juin 2026



[illegible]