



Plans

Parc éolien de l'Ozanne

Communes d'Yèvres, commune de Brou (28)

Dossier de Demande d'Autorisation Environnementale

Décembre 2025 – version complétée

EOLIENNES DE L'OZANNE

Département de l'Eure-et-Loir (28)
Communes d'Yèvres
et Brou

Plan de Situation



VSB énergies nouvelles
15 rue de Turbigo
75002 Paris

VSB

Tél. : 04 66 21 78 43
www.vsb-energies.fr

Date	Description	Dessiné	Vérifié	Approuvé
22/11/2022	Plans réglementaires DAE	VCH	NBO	MBE

Juny *Bois*




Projet éolien



Poste de Livraison




Limites communales

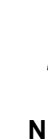

Échelle : 1:25 000	Format : A3
0	500
1 000	1 500 m

Ce document, propriété de VSB et remis à titre confidentiel, ne peut être utilisé, donné, communiqué ou reproduit sans autorisation écrite.

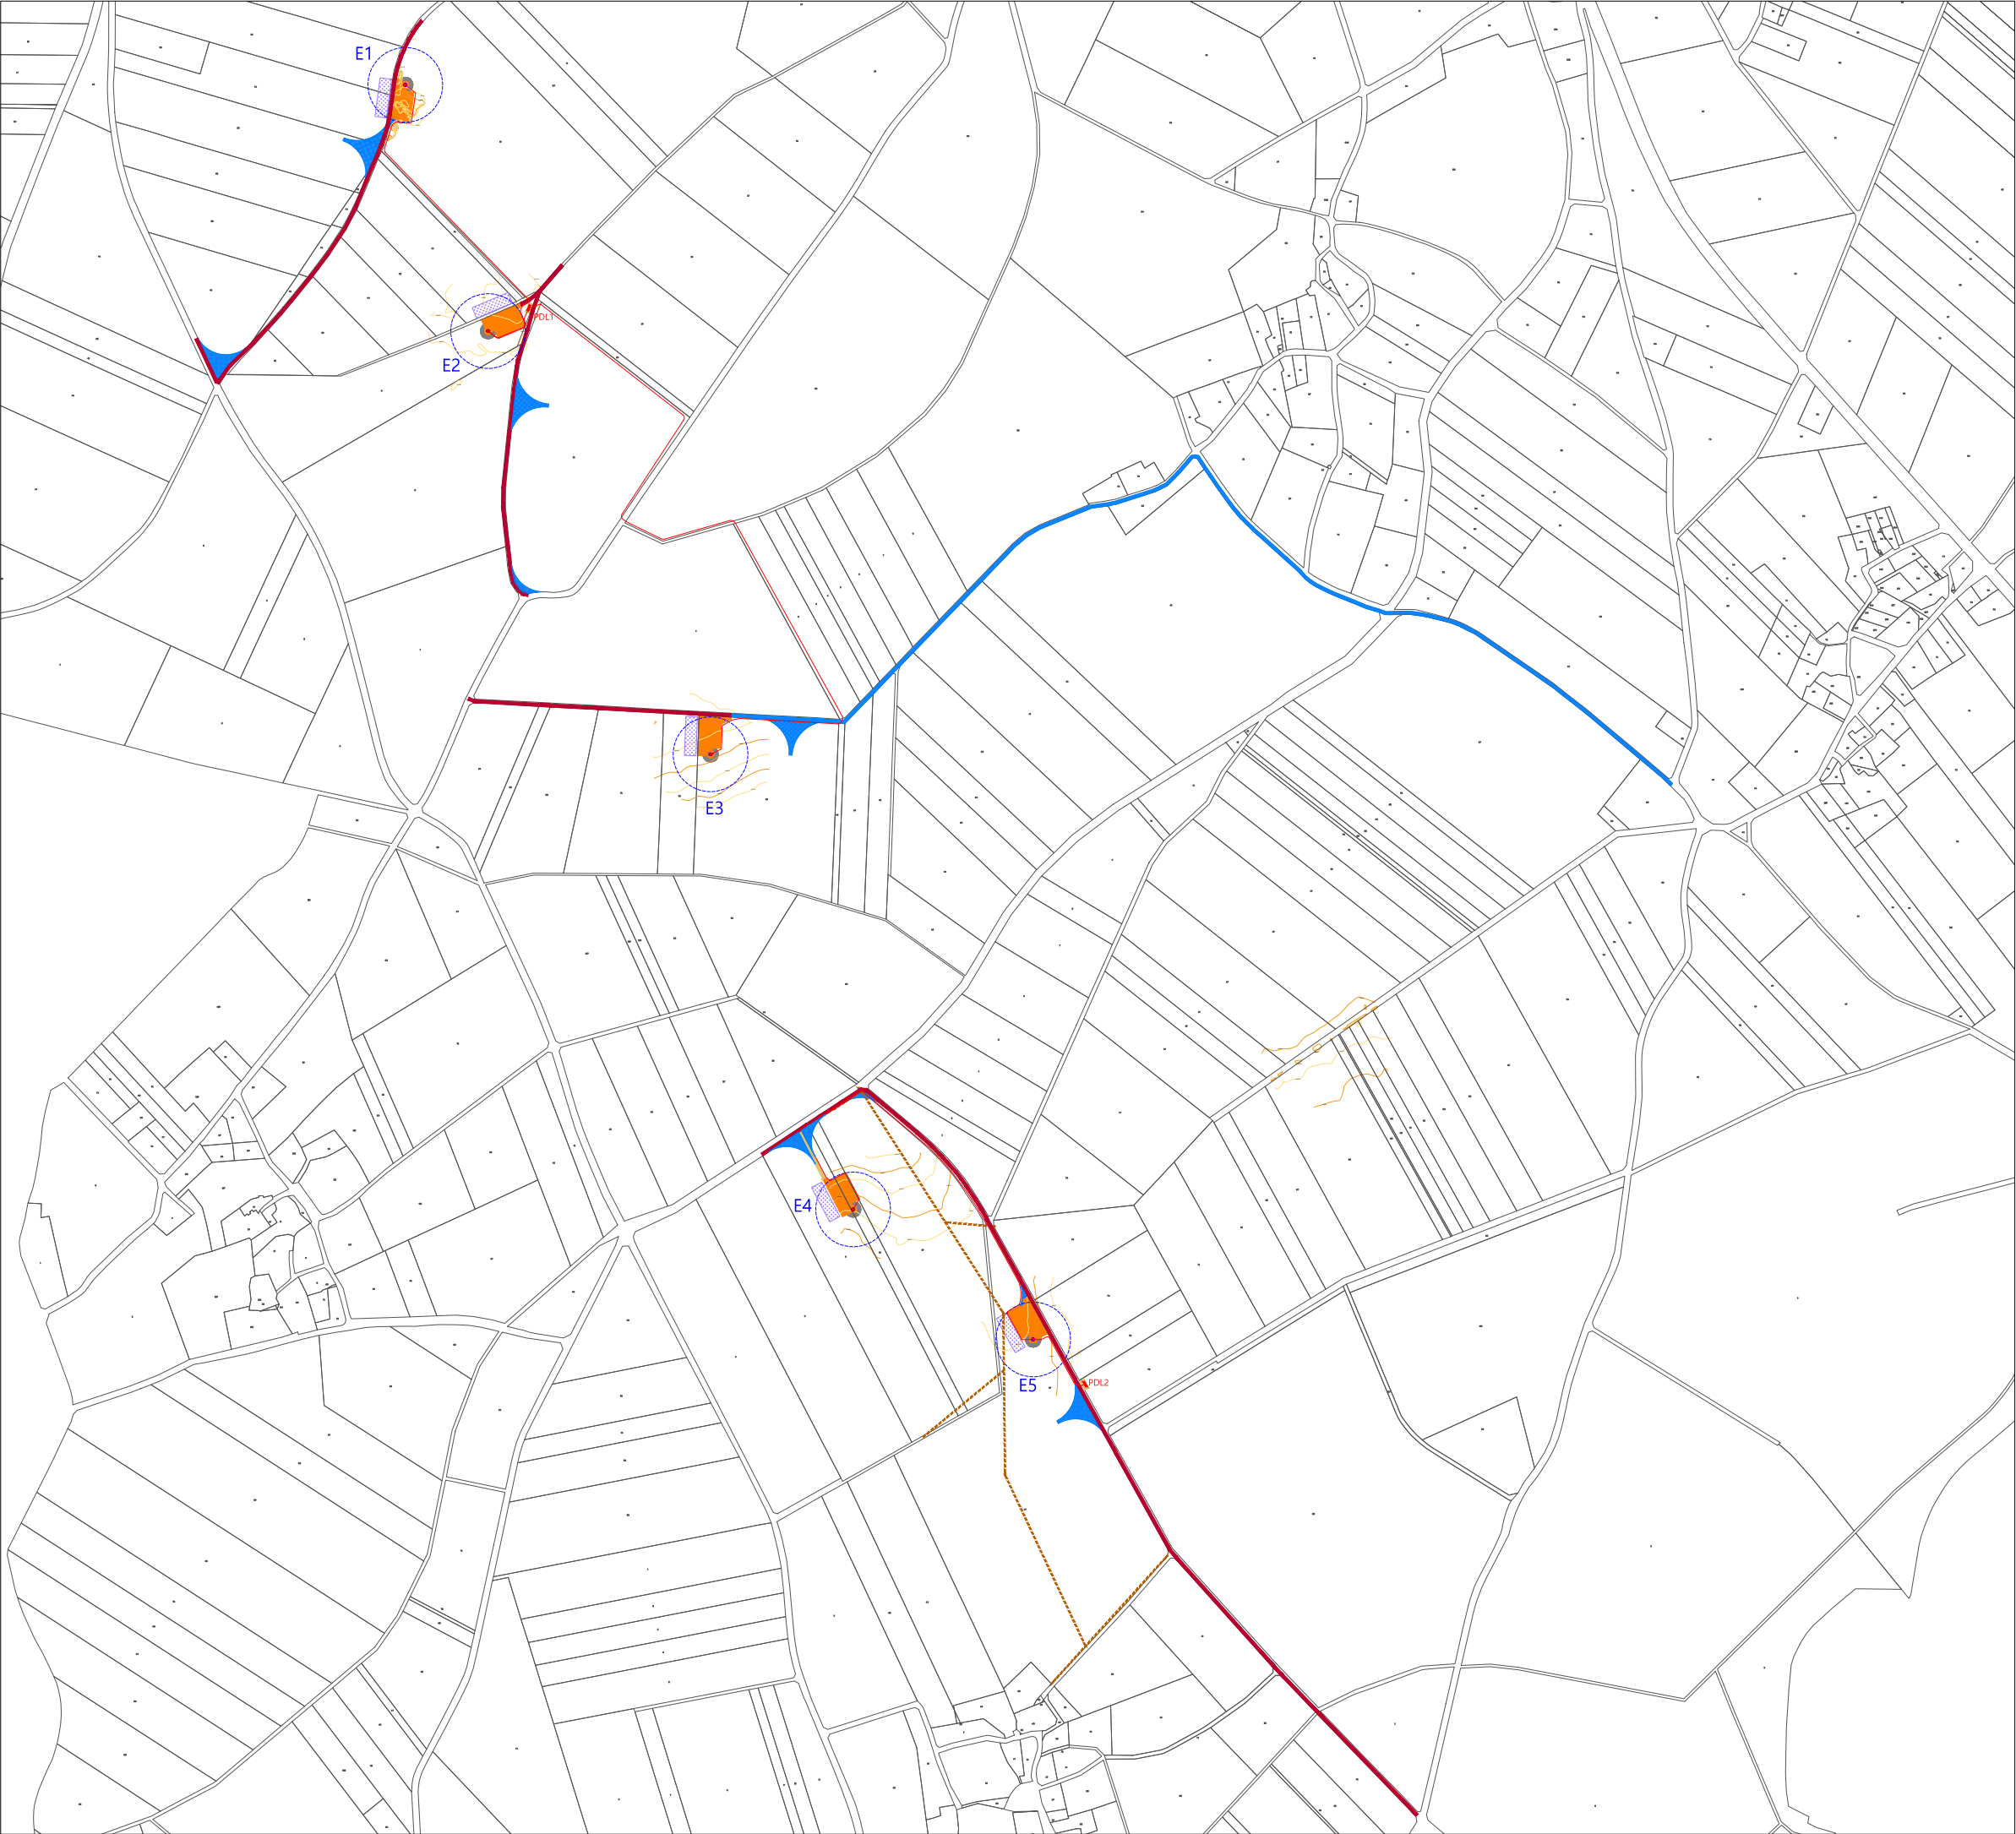

PROJET EOLIEN DE L'OZANNE

Département d'Eure-et-Loir (28)
Commune d'Yèvres et Brou

Plan de masse - phase construction



VSB énergies nouvelles
15 Rue de Turbigo
75002 PARIS

Tel. : 04 66 21 78 43
www.vsb-energies.fr

Date	Description	Dessiné	Vérifié	Approuvé
21/11/2022	Plan réglementaire DAE	VCH	NBO	MBE

Aménagements définitifs :

-  Axe et survol max
-  Fondation
-  Plateforme
-  Accès existant, à élargir / à aménager
-  Accès à créer
-  Poste de livraison PdL
-  Raccordement électrique
-  Limites communales

Aménagements provisoires :

-  Accès provisoire
-  Stockage de pales

Relevé du Géomètre :

-  Courbes de niveaux
-  Busage



Échelle : 1 : 10 000

Format : A3

0200400800

mètres



PROJET EOLIEN DE L'OZANNE

Département d'Eure-et-Loir (28)
Commune d'Yèvres et Brou

Plan de masse - phase exploitation



VSB énergies nouvelles
15 Rue de Turbigo
75002 PARIS

Tel. : 04 66 21 78 43
www.vsb-energies.fr

Date	Description	Dessiné	Vérifié	Approuvé
21/11/2022	Plan réglementaire DAE	VCH	NBO	MBE

[Signature]

- Aménagements définitifs :
-  Axe et survol max
 -  Fondation
 -  Plateforme
 -  Accès existant, à élargir / à aménager
 -  Accès à créer
 -  Poste de livraison PdL
 -  Raccordement électrique
 -  Limites communales


- Relevé du Géomètre :
-  Courbes de niveaux
 -  Busage



Échelle : 1 : 10 000	Format : A3
0200400800 mètres	

Coordonnées E1 en Lambert93
X : 564163
Y : 6789977
Alt : 168 m

E1

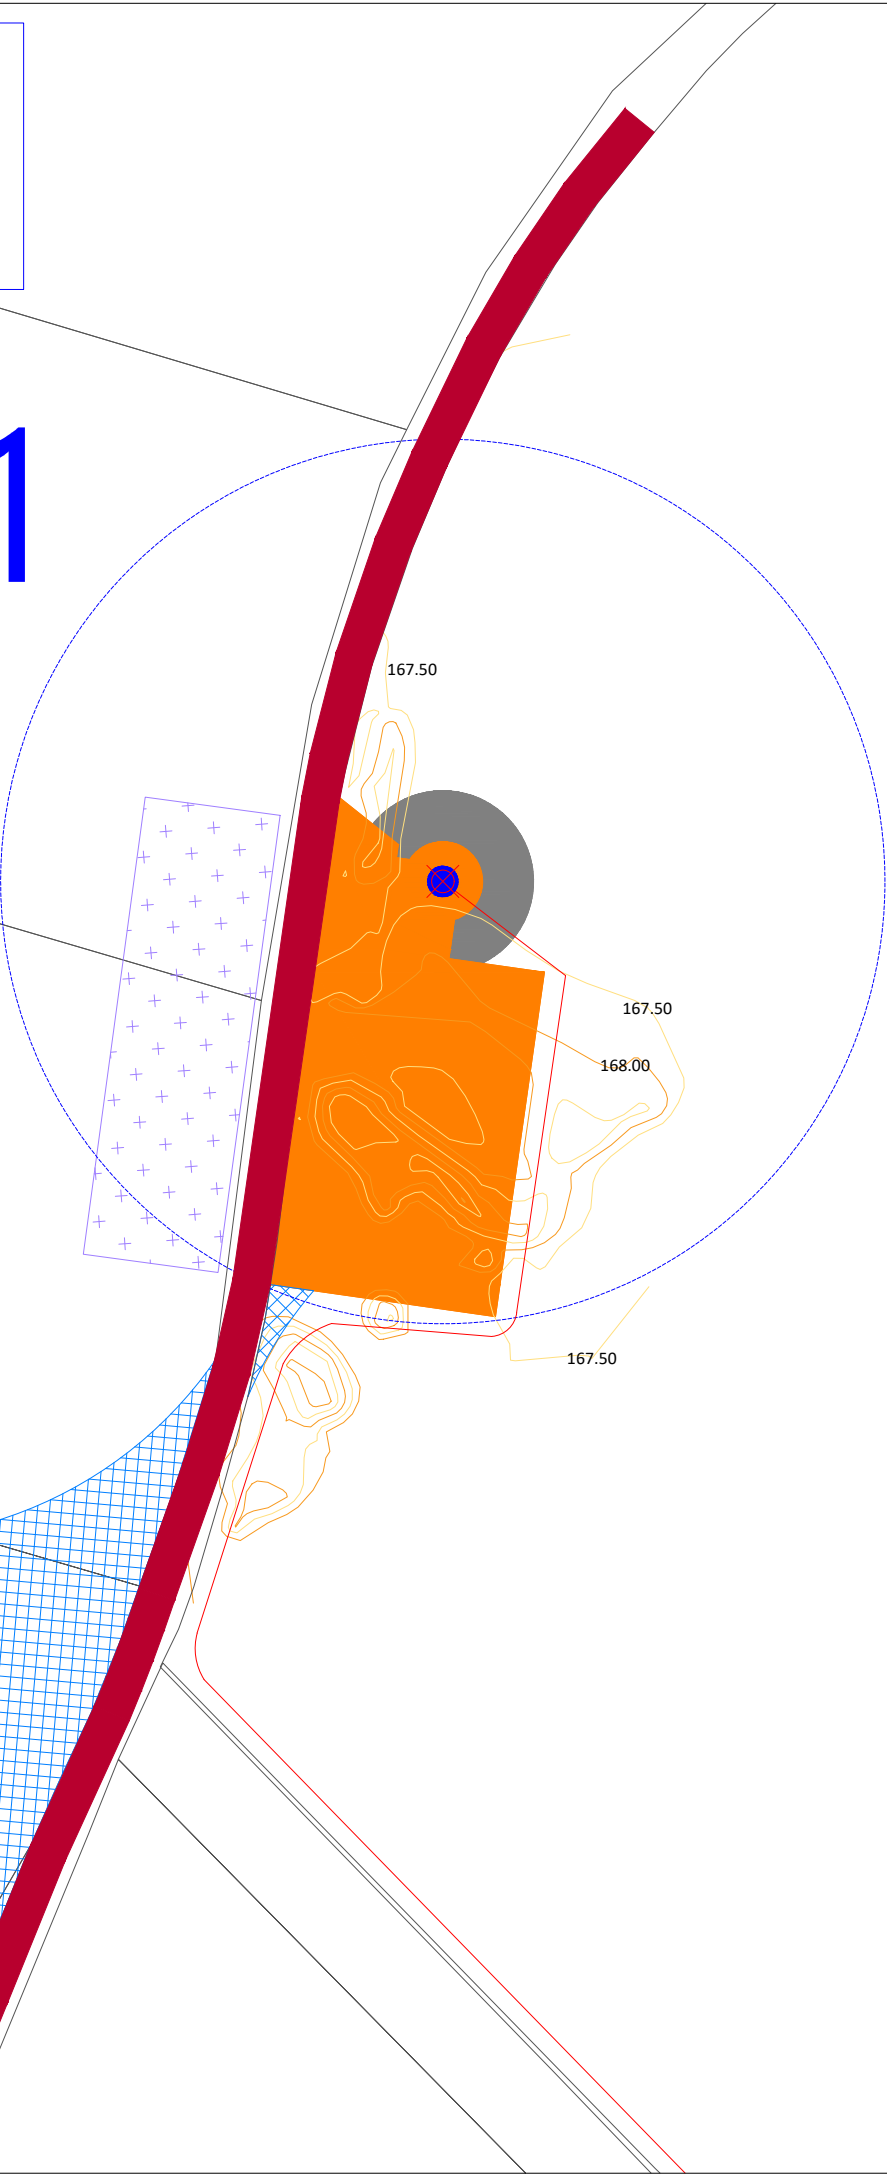

PROJET EOLIEN DE
L'OZANNE

Département d'Eure-et-Loir (28)
Commune d'Yèvres et Brou

Plan de masse - Eolienne 1



VSB énergies nouvelles
15 Rue de Turbigo
75002 PARIS

Tel. : 04 66 21 78 43
www.vsb-energies.fr

Date	Description	Dessiné	Vérifié	Approuvé
21/11/2022	Plan réglementaire DAE	VCH	NBO	MBE


- Aménagements définitifs :
-  Axe et survol max
 -  Fondation
 -  Plateforme
 -  Accès existant, à élargir / à aménager
 -  Accès à créer
 -  Poste de livraison PdL
 -  Raccordement électrique
 -  Limites communales

- Aménagements provisoires :
-  Accès provisoire
 -  Stockage de pales

- Relevé du Géomètre :
-  Courbes de niveaux
 -  Busage



N

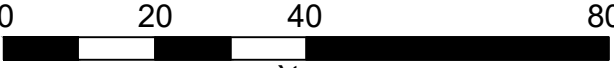Échelle : 1 : 1000	Format : A3
 0 20 40 80 mètres	

Ce document, propriété de VSB et remis à titre confidentiel, ne peut être utilisé, donné, communiqué ou reproduit sans autorisation écrite.

Coordonnées E2 en Lambert93
X : 564293
Y : 6789592
Alt : 167 m

PROJET EOLIEN DE
L'OZANNE

Département d'Eure-et-Loir (28)
Commune d'Yèvres et Brou

Plan de masse - Eolienne 2




VSB énergies nouvelles
15 Rue de Turbigo
75002 PARIS

Tel. : 04 66 21 78 43
www.vsb-energies.fr

Date	Description	Dessiné	Vérifié	Approuvé
21/11/2022	Plan réglementaie DAE	VCH	NBO	MBE

 

- Aménagements définitifs :
-  Axe et survol max
 -  Fondation
 -  Plateforme
 -  Accès existant, à élargir / à aménager
 -  Accès à créer
 -  Poste de livraison PdL
 -  Raccordement électrique
 -  Limites communales

- Aménagements provisoires :
-  Accès provisoire
 -  Stockage de pales

- Relevé du Géomètre :
-  Courbes de niveaux
 -  Busage



Échelle : 1 : 1000	Format : A3
0 20 40 80 <	

Ce document, propriété de VSB et remis à titre confidentiel, ne peut être utilisé, donné, communiqué ou reproduit sans autorisation écrite.

Coordonnées E3 en Lambert93
X : 564641
Y : 6788930
Alt : 170 m

PROJET EOLIEN DE
L'OZANNE

Département d'Eure-et-Loir (28)
Commune d'Yèvres et Brou

Plan de masse - Eolienne 3



VSB énergies nouvelles
15 Rue de Turbigo
75002 PARIS

VSB

Tel. : 04 66 21 78 43
www.vsb-energies.fr

Date	Description	Dessiné	Vérifié	Approuvé
21/11/2022	Plan réglementaire DAE	VCH	NBO	MBE

Henry *Bois*

Aménagements définitifs :



Axe et survol max



Fondation



Plateforme



Accès existant, à élargir / à aménager



Accès à créer



Poste de livraison PdL



Raccordement électrique



Limites communales

Aménagements provisoires :



Accès provisoire



Stockage de pales

Relevé du Géomètre :



Courbes de niveaux



Busage



Échelle : 1 : 1000	Format : A3
0 20 40 80	

Ce document, propriété de VSB et remis à titre confidentiel, ne peut être utilisé, donné, communiqué ou reproduit sans autorisation écrite.

Coordonnées E4 en Lambert93
X : 564865
Y : 6788218
Alt : 167 m

PROJET EOLIEN DE
L'OZANNE

Département d'Eure-et-Loir (28)
Commune d'Yèvres et Brou

Plan de masse - Eolienne 4



VSB énergies nouvelles
15 Rue de Turbigo
75002 PARIS

Tel. : 04 66 21 78 43
www.vsb-energies.fr

Date	Description	Dessiné	Vérifié	Approuvé
21/11/2022	Plan réglementaire DAE	VCH	NBO	MBE

[Signature]

- Aménagements définitifs :
-  Axe et survol max
 -  Fondation
 -  Plateforme
 -  Accès existant, à élargir / à aménager
 -  Accès à créer
 -  Poste de livraison PdL
 -  Raccordement électrique
 -  Limites communales
- Aménagements provisoires :
-  Accès provisoire
 -  Stockage de pales

- Relevé du Géomètre :
-  Courbes de niveaux
 -  Busage



Échelle : 1 : 1000

Format : A3

0204080

mètres

Coordonnées E5 en Lambert93
X : 565147
Y : 6788015
Alt : 167 m

PROJET EOLIEN DE
L'OZANNE

Département d'Eure-et-Loir (28)
Commune d'Yèvres et Brou

Plan de masse - Eolienne 5



VSB énergies nouvelles
15 Rue de Turbigo
75002 PARIS

Tel. : 04 66 21 78 43
www.vsb-energies.fr

Date	Description	Dessiné	Vérifié	Approuvé
21/11/2022	Plan réglementaire DAE	VCH	NBO	MBE

Henry *Bois*

- Aménagements définitifs :
-  Axe et survol max
 -  Fondation
 -  Plateforme
 -  Accès existant, à élargir / à aménager
 -  Accès à créer
 -  Poste de livraison PdL
 -  Raccordement électrique
 -  Limites communales

- Aménagements provisoires :
-  Accès provisoire
 -  Stockage de pales

- Relevé du Géomètre :
-  Courbes de niveaux
 - Busage



Échelle : 1 : 1000	Format : A3
0 20 40 80	

Ce document, propriété de VSB et remis à titre confidentiel, ne peut être utilisé, donné, communiqué ou reproduit sans autorisation écrite.

Alt : 166 m

Commune d'Yèvres et Brou

Busage

PDDL2

Alt : 169 m

Ce document, propriété de VSB et remis à titre confidentiel, ne peut être utilisé, donné, communiqué ou reproduit sans autorisation écrite.

EOLIENNES DE L'OZANNE

Département de l'Eure-et-Loir (28)
Commune d'Yèvres et Brou

Distances entre l'habitat le plus
proches et les éoliennes



VSB énergies nouvelles
15 rue de Turbigo
75002 Paris

VSB

Tél. : 04 66 21 78 43
www.vsb-energies.fr

Date	Description	Dessiné	Vérifié	Approuvé
22/11/2022	Plans réglementaires DAE	VCH	NBO	MBE

[Signature]

- Axe éolienne
- Survol max
- Poste de Livraison
- Distance aux habitations
- Limites communales

Bâtiments

- Bati dur
- Bati léger



Échelle : 1:15 000	Format : A3
0 200 400 600 800 1 000 m	

Ce document, propriété de VSB et remis à titre confidentiel, ne peut être utilisé, donné, communiqué ou reproduit sans autorisation écrite.

EOLIENNES DE L'OZANNE

Département de l'Eure-et-Loir (28)
Commune d'Yèvres et Brou

6km autour des éoliennes



VSB énergies nouvelles
15 rue de Turbigo
75002 Paris

VSB

Tél. : 04 66 21 78 43
www.vsb-energies.fr

Date	Description	Dessiné	Vérifié	Approuvé
22/11/2022	Plans réglementaires DAE	VCH	NBO	MBE

Handwritten signatures and initials



Projet éolien



6km autour des éoliennes



Limites communales

Communes dans les 6 km

BROU

COMMUNE NOUVELLE D'ARROU

DAMPIERRE-SOUS-BROU

DANGEAU

FRAZE

GOHORY

LOGRON

MOTTEREAU

UNVERRE

VIEUVICQ

YEVRES



Échelle : 1:50 000

Format : A3

0 1 000 2 000 3 000 m

PROJET ÉOLIEN DE
L'OZANNE

Département d'Eure-et-Loir (28)
Commune d'Yèvres et Brou




Plan des façades
des éoliennes - V117 - HH91.5



VSB énergies nouvelles
15 rue de Turbigio
75002 PARIS
Tél. : 09 67 76 72 37
www.vsb-energies.fr

Date	Description	Dessin	Vérifié	Approuvé
09.11.2022	Plans réglementaires	RRa	NBo	MBe



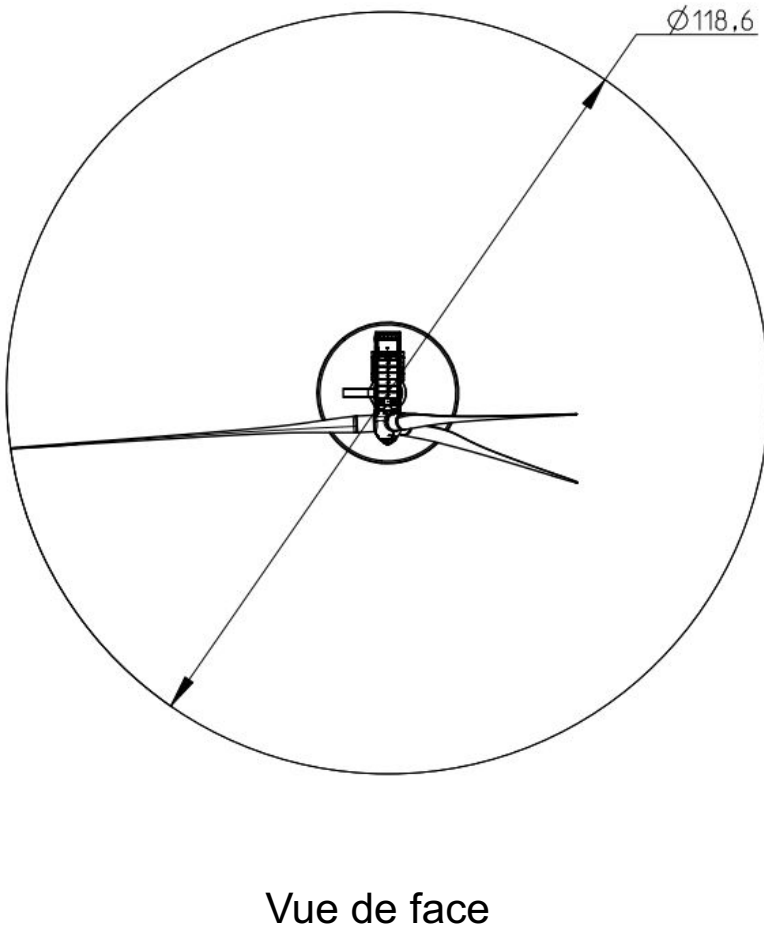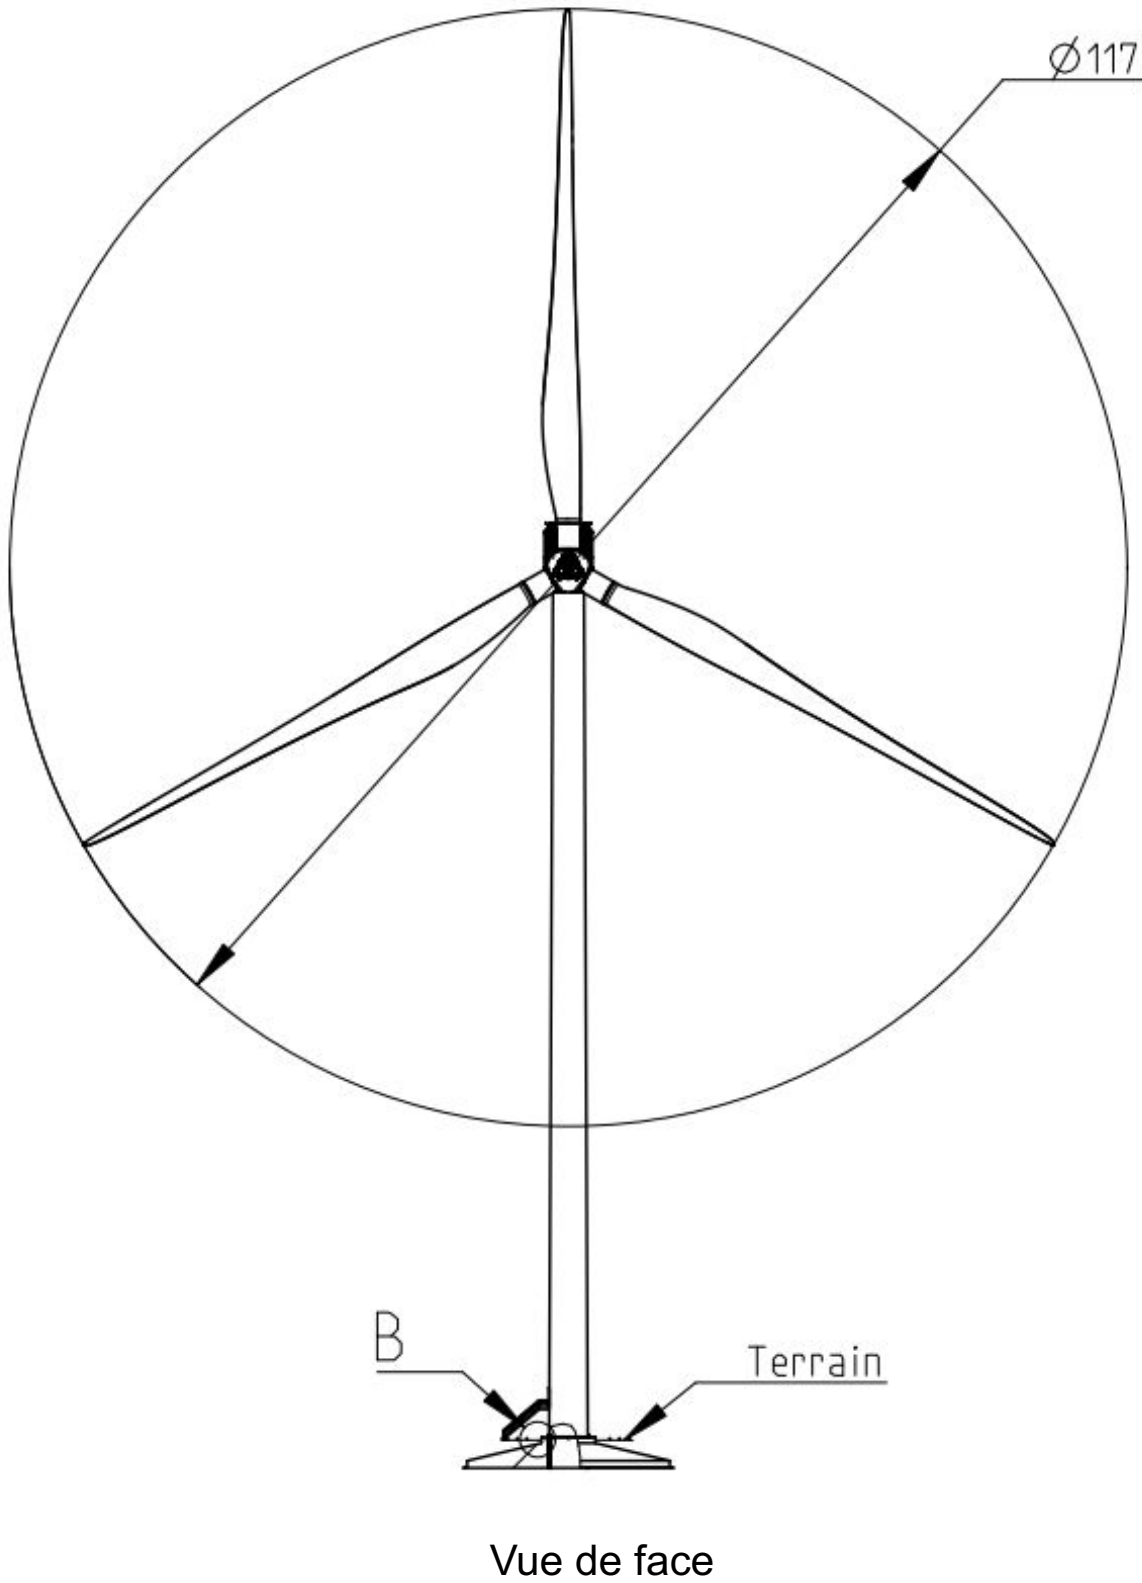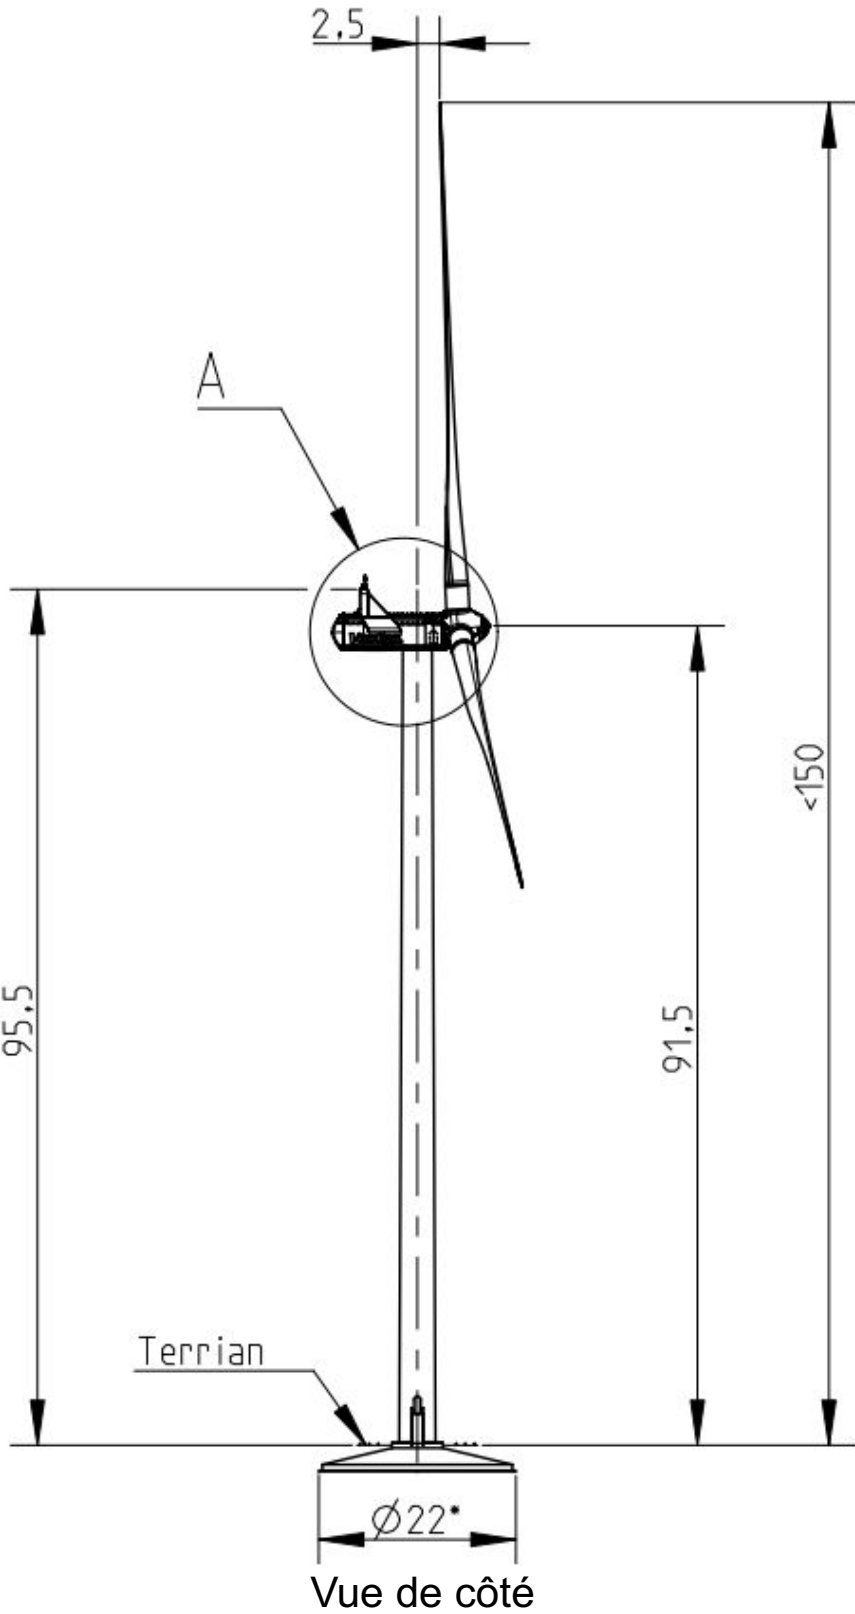

PROJET ÉOLIEN DE L'OZANNE

Département d'Eure-et-Loir (28)
Communes d'Yèvres et Brou

Plan des façades
des éoliennes - N117 - HH91




VSB

VSB énergies nouvelles
15 rue de Turbigo
75002 PARIS


Tél. : 09 67 76 72 37
www.vsb-energies.fr

Date	Description	Dessin	Vérifié	Approuvé
09.11.2022	Plans réglementaires DAE	RRa	NBo	MBe


[Signature]

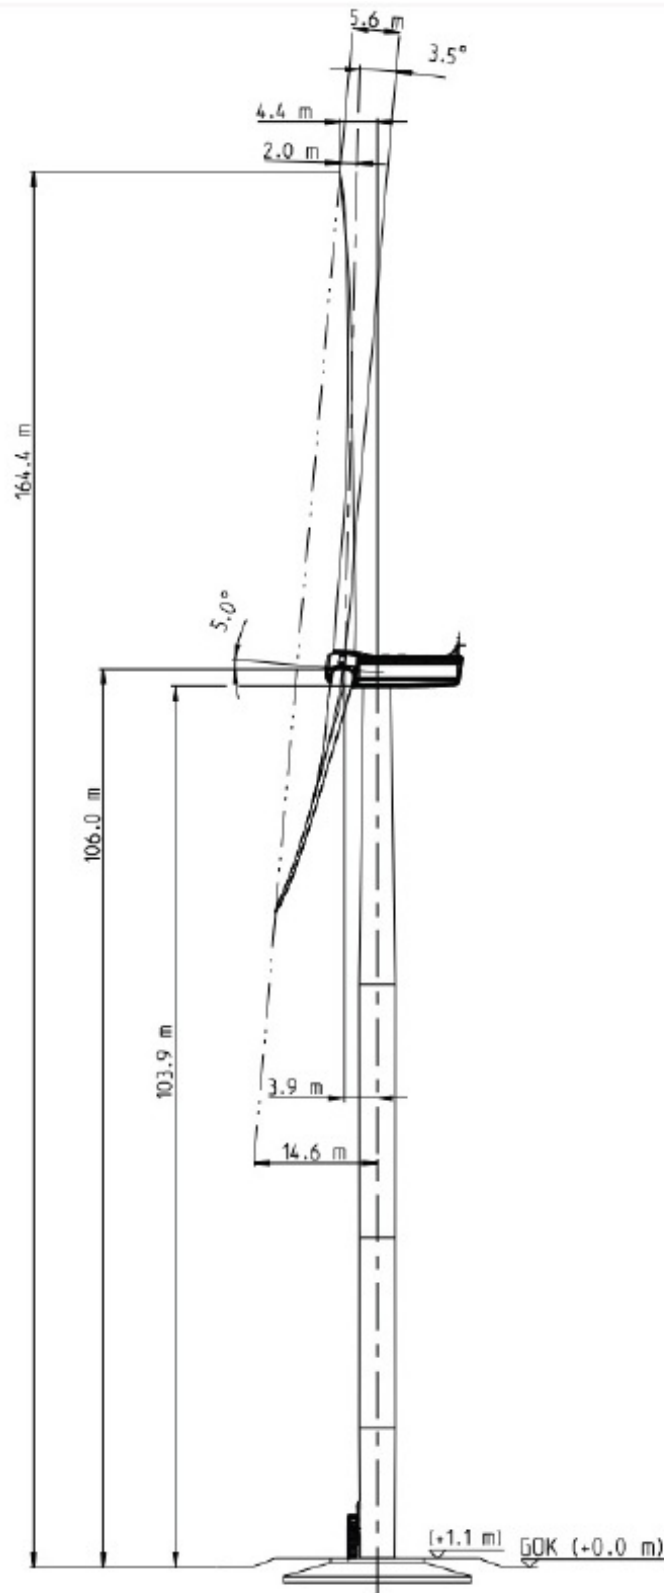

Vue de côté

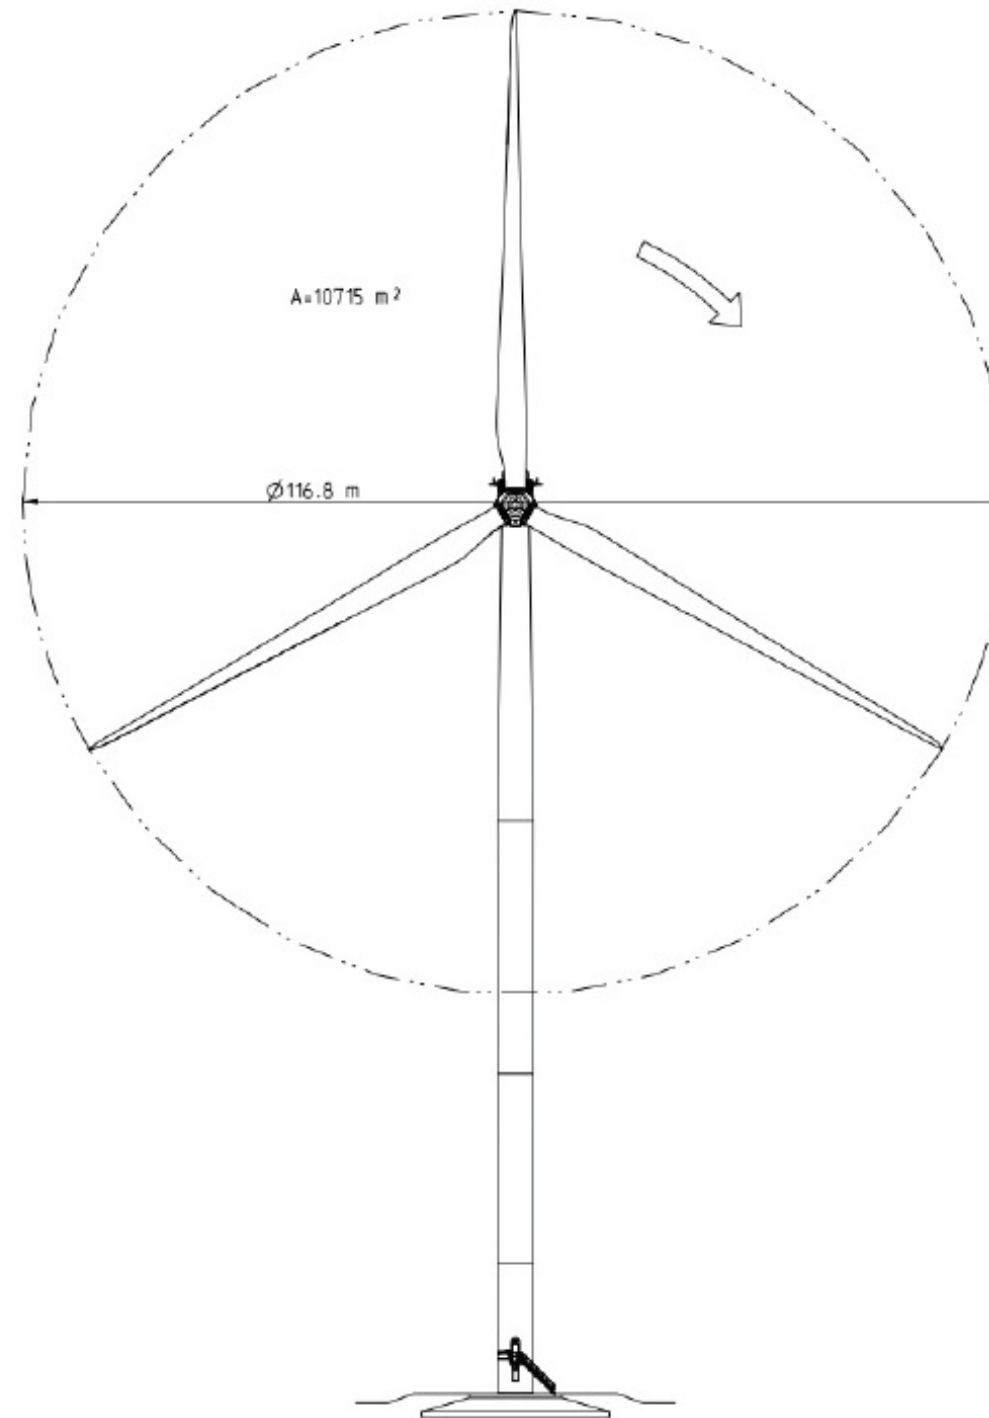

Vue de face

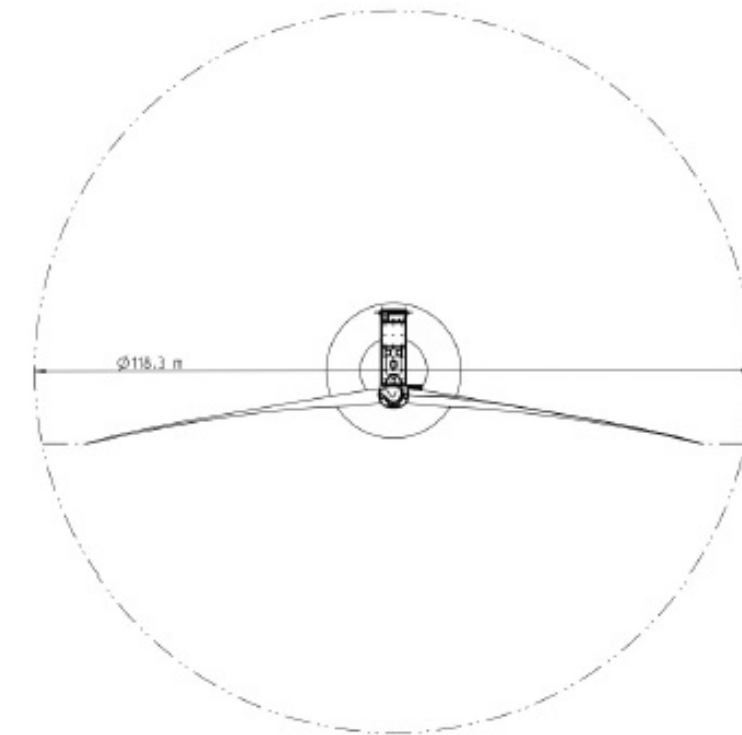

Vue de dessus

PROJET EOLIEN DE L'OZANNE

Département d'Eure-et-Loir (28)
Commune d'Yèvres et Brou

Vue en plan et élévation
Poste de livraison électrique




VSB énergies nouvelles
15 rue de Turbigo
75002 PARIS

Tél. : 09 67 76 72 37
www.vsb-energies.fr


Date	Description	Dessin	Vérifié	Approuvé
08/11/2022	Plans réglementaires	RRA	NBO	MBE





VUE DE FACE AVANT

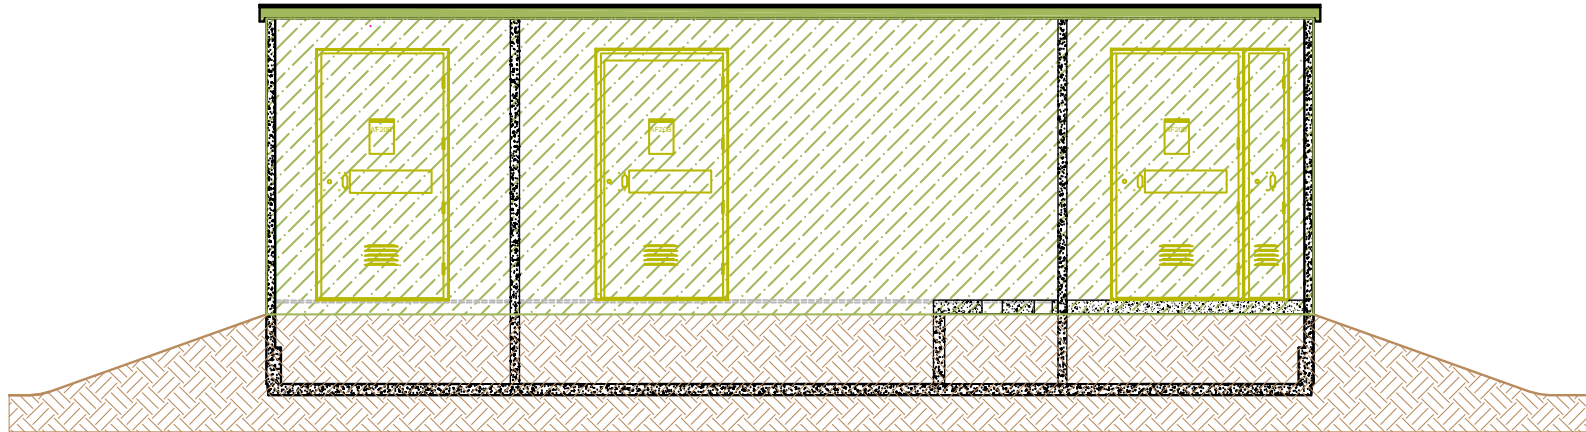

VUE DE PIGNON

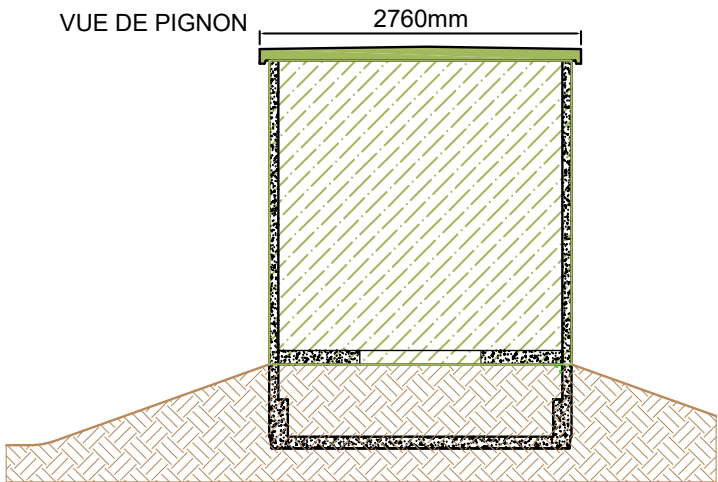

VUE DE DESSUS

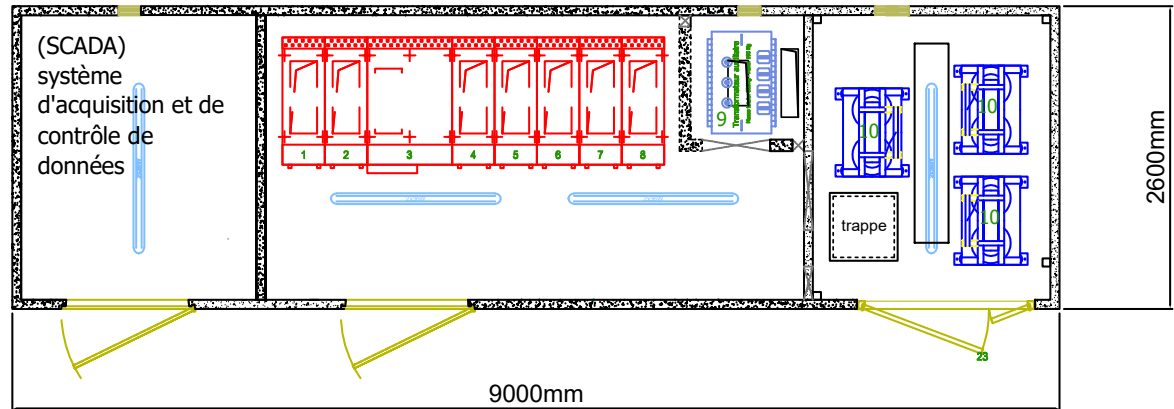

Repère	DESIGNATION
1	Cellule HTA " ERDF"
2	Cellule HTA " Mesure ERDF"
3	Cellule HTA "Disjoncteur Général"
4	Cellule HTA "Arrivée filtre"
5	Cellule HTA "Départ filtre"
6	Cellule HTA "transfo auxiliaire 50KVA"
7	Cellule HTA "Départ 1 vers eoliennes "
8	Cellule HTA "Départ 2 vers eoliennes "
9	Transformateur TSA 50kVA
10	Filtre passif

VUE DE FACE ARRIÈRE

