

SHBB

Projet de microcentrale hydroélectrique sur les torrents de Bénétant et du Grand Nant

Cevins et La Bâthie (73)

Demande d'autorisation environnementale

Pièce 1 : Description et présentation générale du projet

Pièce 1-1 : Note de présentation non technique

Pièce 1-2 : Description générale du projet

Pièce 1-3 : Justification foncière

Pièce 2 : Dossier d'étude d'incidence environnementale

Pièce 2-1 : Dispense d'évaluation environnementale

Pièce 2-2 : Modifications postérieure à la dispense

Pièce 2-3 : Étude d'incidence environnementale

Pièce 2-4 : Annexes de l'étude d'incidence

Pièce 2-5 : Résumé non technique de l'étude d'incidence

Pièce 3 : Procédures embarquées

Pièce 3-1 : Autorisation en site classé

Pièce 3-2 : Autorisation de défrichement

Pièce 4 : Plans et éléments graphiques obligatoires

Pièce 4-1-1 : Plan de situation AIOT

Pièce 4-1-2 : Autres éléments AIOT

Pièce 4-2-1 : Plan des terrains submergés (IOTA)

Pièce 4-2-2 : Plan AVPS (IOTA)

Pièce 4-3-1-1 : Plan de situation (site classé)

Pièce 4-3-1-2 : Plan de masse et coupes (site classé)


Pièce 4-3-2 : Extrait cadastral (défrichement)

PRÉAMBULE

La présente pièce du dossier d'autorisation environnementale traite des éléments suivants :

ÉLÉMENTS	CODE	DESCRIPTION	PARTIES DU DOSSIER
CONTENU COMMUN À TOUTE DEMANDE D'AUTORISATION ENVIRONNEMENTALE			
Lieu du projet	Art. R.181-13, 2° C.env.	<i>– mention du lieu</i> <i>– plan de situation du projet à l'échelle 1/25 000 ou 1/50 000 indiquant l'emplacement</i>	Pièce 1-2 : Description du projet Chapitre 2 Pièce 4-1-1 : Plan de situation AIOT

Plan de situation du projet

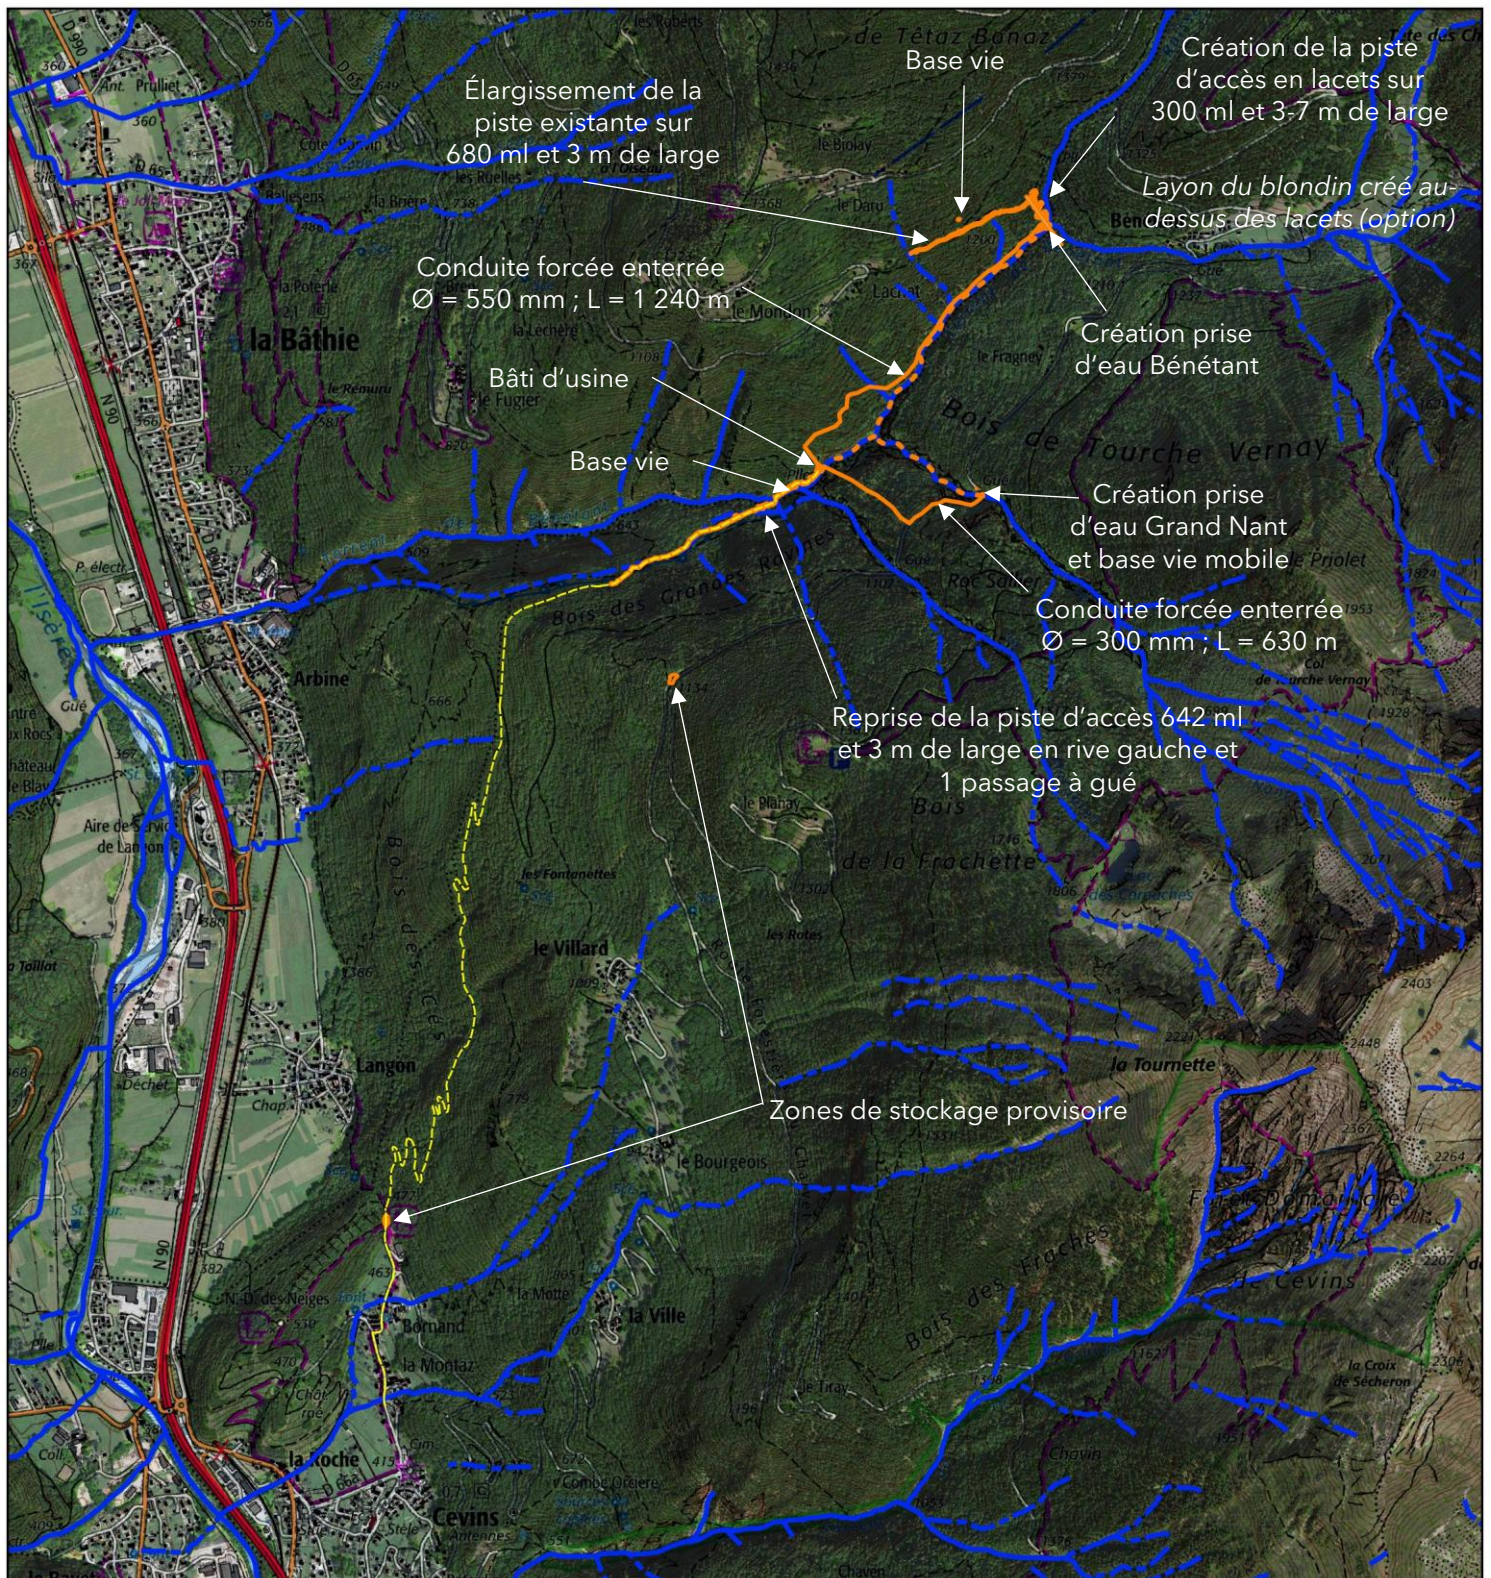

Légende

- Cours d'eau
- - - Cours d'eau par défaut (à expertiser)
- Terrassements, conduite forcée, prises d'eau et usine
- - - Tronçon court-circuité
- Zone de stockage et base vie temporaires
- Hypothèse du raccordement électrique (à confirmer par ENEDIS)
- Layon du blondin (4 m de large), comprenant pylônes et ancrages, treuil de ligne, zone de départ et zone de dépose



Échelle : 1:25 000

0 500 m

Conception: KARUM n°2016117 / J.LECOQ
 Données fonds de carte issues de BD ORTHO® - IGN (2024) et du SCAN25® - IGN (2022)
 Source de données: KARUM (2025) ; MTC (avril 2025) ; DDT 73 (2024)
 Date : 08/12/2025