

SHBB

Projet de microcentrale hydroélectrique sur les torrents de Bénétant et du Grand Nant

Cevins et La Bâthie (73)

Demande d'autorisation environnementale

Pièce 1 : Description et présentation générale du projet

Pièce 1-1 : Note de présentation non technique

Pièce 1-2 : Description générale du projet

Pièce 1-3 : Justification foncière

Pièce 2 : Dossier d'étude d'incidence environnementale

Pièce 2-1 : Dispense d'évaluation environnementale

Pièce 2-2 : Modifications postérieure à la dispense

Pièce 2-3 : Étude d'incidence environnementale

Pièce 2-4 : Annexes de l'étude d'incidence

Pièce 2-5 : Résumé non technique de l'étude d'incidence

Pièce 3 : Procédures embarquées

Pièce 3-1 : Autorisation en site classé

Pièce 3-2 : Autorisation de défrichement

Pièce 4 : Plans et éléments graphiques obligatoires

Pièce 4-1-1 : Plan de situation AIOT

Pièce 4-1-2 : Autres éléments AIOT

Pièce 4-2-1 : Plan des terrains submergés (IOTA)

Pièce 4-2-2 : Plan AVPS (IOTA)

Pièce 4-3-1-1 : Plan de situation (site classé)

Pièce 4-3-1-2 : Plan de masse et coupes (site classé)

Pièce 4-3-2 : Extrait cadastral (défrichement)

PRÉAMBULE

La présente pièce du dossier d'autorisation environnementale traite des éléments suivants :

ÉLÉMENTS	CODE	DESCRIPTION	PARTIES DU DOSSIER
CONTENU DE LA PROCÉDURE EMBARQUÉE : AUTORISATION DE MODIFICATION DE L'ETAT DES LIEUX OU DE L'ASPECT D'UN SITE CLASSE OU EN INSTANCE DE CLASSEMENT			
État initial paysage et patrimoine culturel	Art. D.181-15-4 C.env.	<i>Lorsque l'autorisation environnementale tient lieu d'autorisation de modification de l'état des lieux ou de l'aspect d'un site classé ou en instance de classement, le dossier de demande est complété par les informations et pièces complémentaires suivantes :</i> <i>1° Une description générale du site classé ou en instance de classement accompagné d'un plan de l'état existant ;</i>	Pièce 3-1 : Autorisation en site classé Chapitre 2 § 1.2.1
Localisation du projet		<i>2° Le plan de situation du projet, mentionné à l'article R.181-13, précise le périmètre du site classé ou en instance de classement ;</i>	Pièce 3-1 : Autorisation en site classé Chapitre 3 § 3.1 Pièce 4-3-1-1 : Plan de situation (site classé)
Incidences du projet sur le paysage et patrimoine		<i>3° Un report des travaux projetés sur le plan cadastral à une échelle appropriée ;</i> <i>4° Un descriptif des travaux en site classé précisant la nature, la destination et les impacts du projet à réaliser accompagné d'un plan du projet et d'une analyse des impacts paysagers du projet ;</i>	Pièce 3-1 : Autorisation en site classé Chapitre 3
Description du projet		<i>5° Un plan de masse et des coupes longitudinales adaptées à la nature du projet et à l'échelle du site</i>	Pièce 3-1 : Autorisation en site classé Chapitre 3 Pièce 4-3-1-2 : Plan de masse et coupes (site classé)
Incidences et mesures sur le paysage et patrimoine		<i>6° La nature et la couleur des matériaux envisagés</i>	Pièce 3-1 : Autorisation en site classé Chapitre 3
		<i>7° Le traitement des clôtures ou aménagements et les éléments de végétation à conserver ou à créer</i>	
Description de l'état actuel du paysage et patrimoine		<i>8° Des documents photographiques permettant de situer le terrain respectivement dans l'environnement proche et si possible dans le paysage lointain. Les points et les angles des prises de vue sont reportés sur le plan de situation</i>	Pièce 3-1 : Autorisation en site classé Chapitres 2 et 3
Incidences et mesures sur le		<i>9° Des montages larges photographiques ou des dessins permettant d'évaluer dans de bonnes conditions les effets du projet sur le paysage en le</i>	Pièce 3-1 : Autorisation en site classé


ÉLÉMENTS	CODE	DESCRIPTION	PARTIES DU DOSSIER
paysage et patrimoine		<i>situant notamment par rapport à son environnement immédiat et au périmètre du site classé.</i>	Chapitre 3



A	P.VRIGNON	21/01/2026	Création			
Indice	Dessinateur/Visa	Date	Modification		Vérificateur/Visa	Date
Plan amont :	/		Tolérances :	Suivant normes en vigueur & spécifications		
Spécifications :	23023 TORR741					

PLAN DERIVATION POUR MISE A SEC - GRAND NANT

Plan N° :	PL23023.16	Client/Station:	SHBB / Torrent de Benetant - LA BATHIE (73)		
Echelle :	1/125 - 1/100	Affaire :	Centrale hydroelectrique		
N° Affaire :	23023	Désignation :	AVP		
	Z.A VALMORGE Rue Barjon 38430 MOIRANS	CE DOCUMENT EST LA PROPRIETE EXCLUSIVE DE LA SOCIETE MTC il ne peut être reproduit ou communiqué à des tiers sans autorisation expresse			Format papier :
					A4

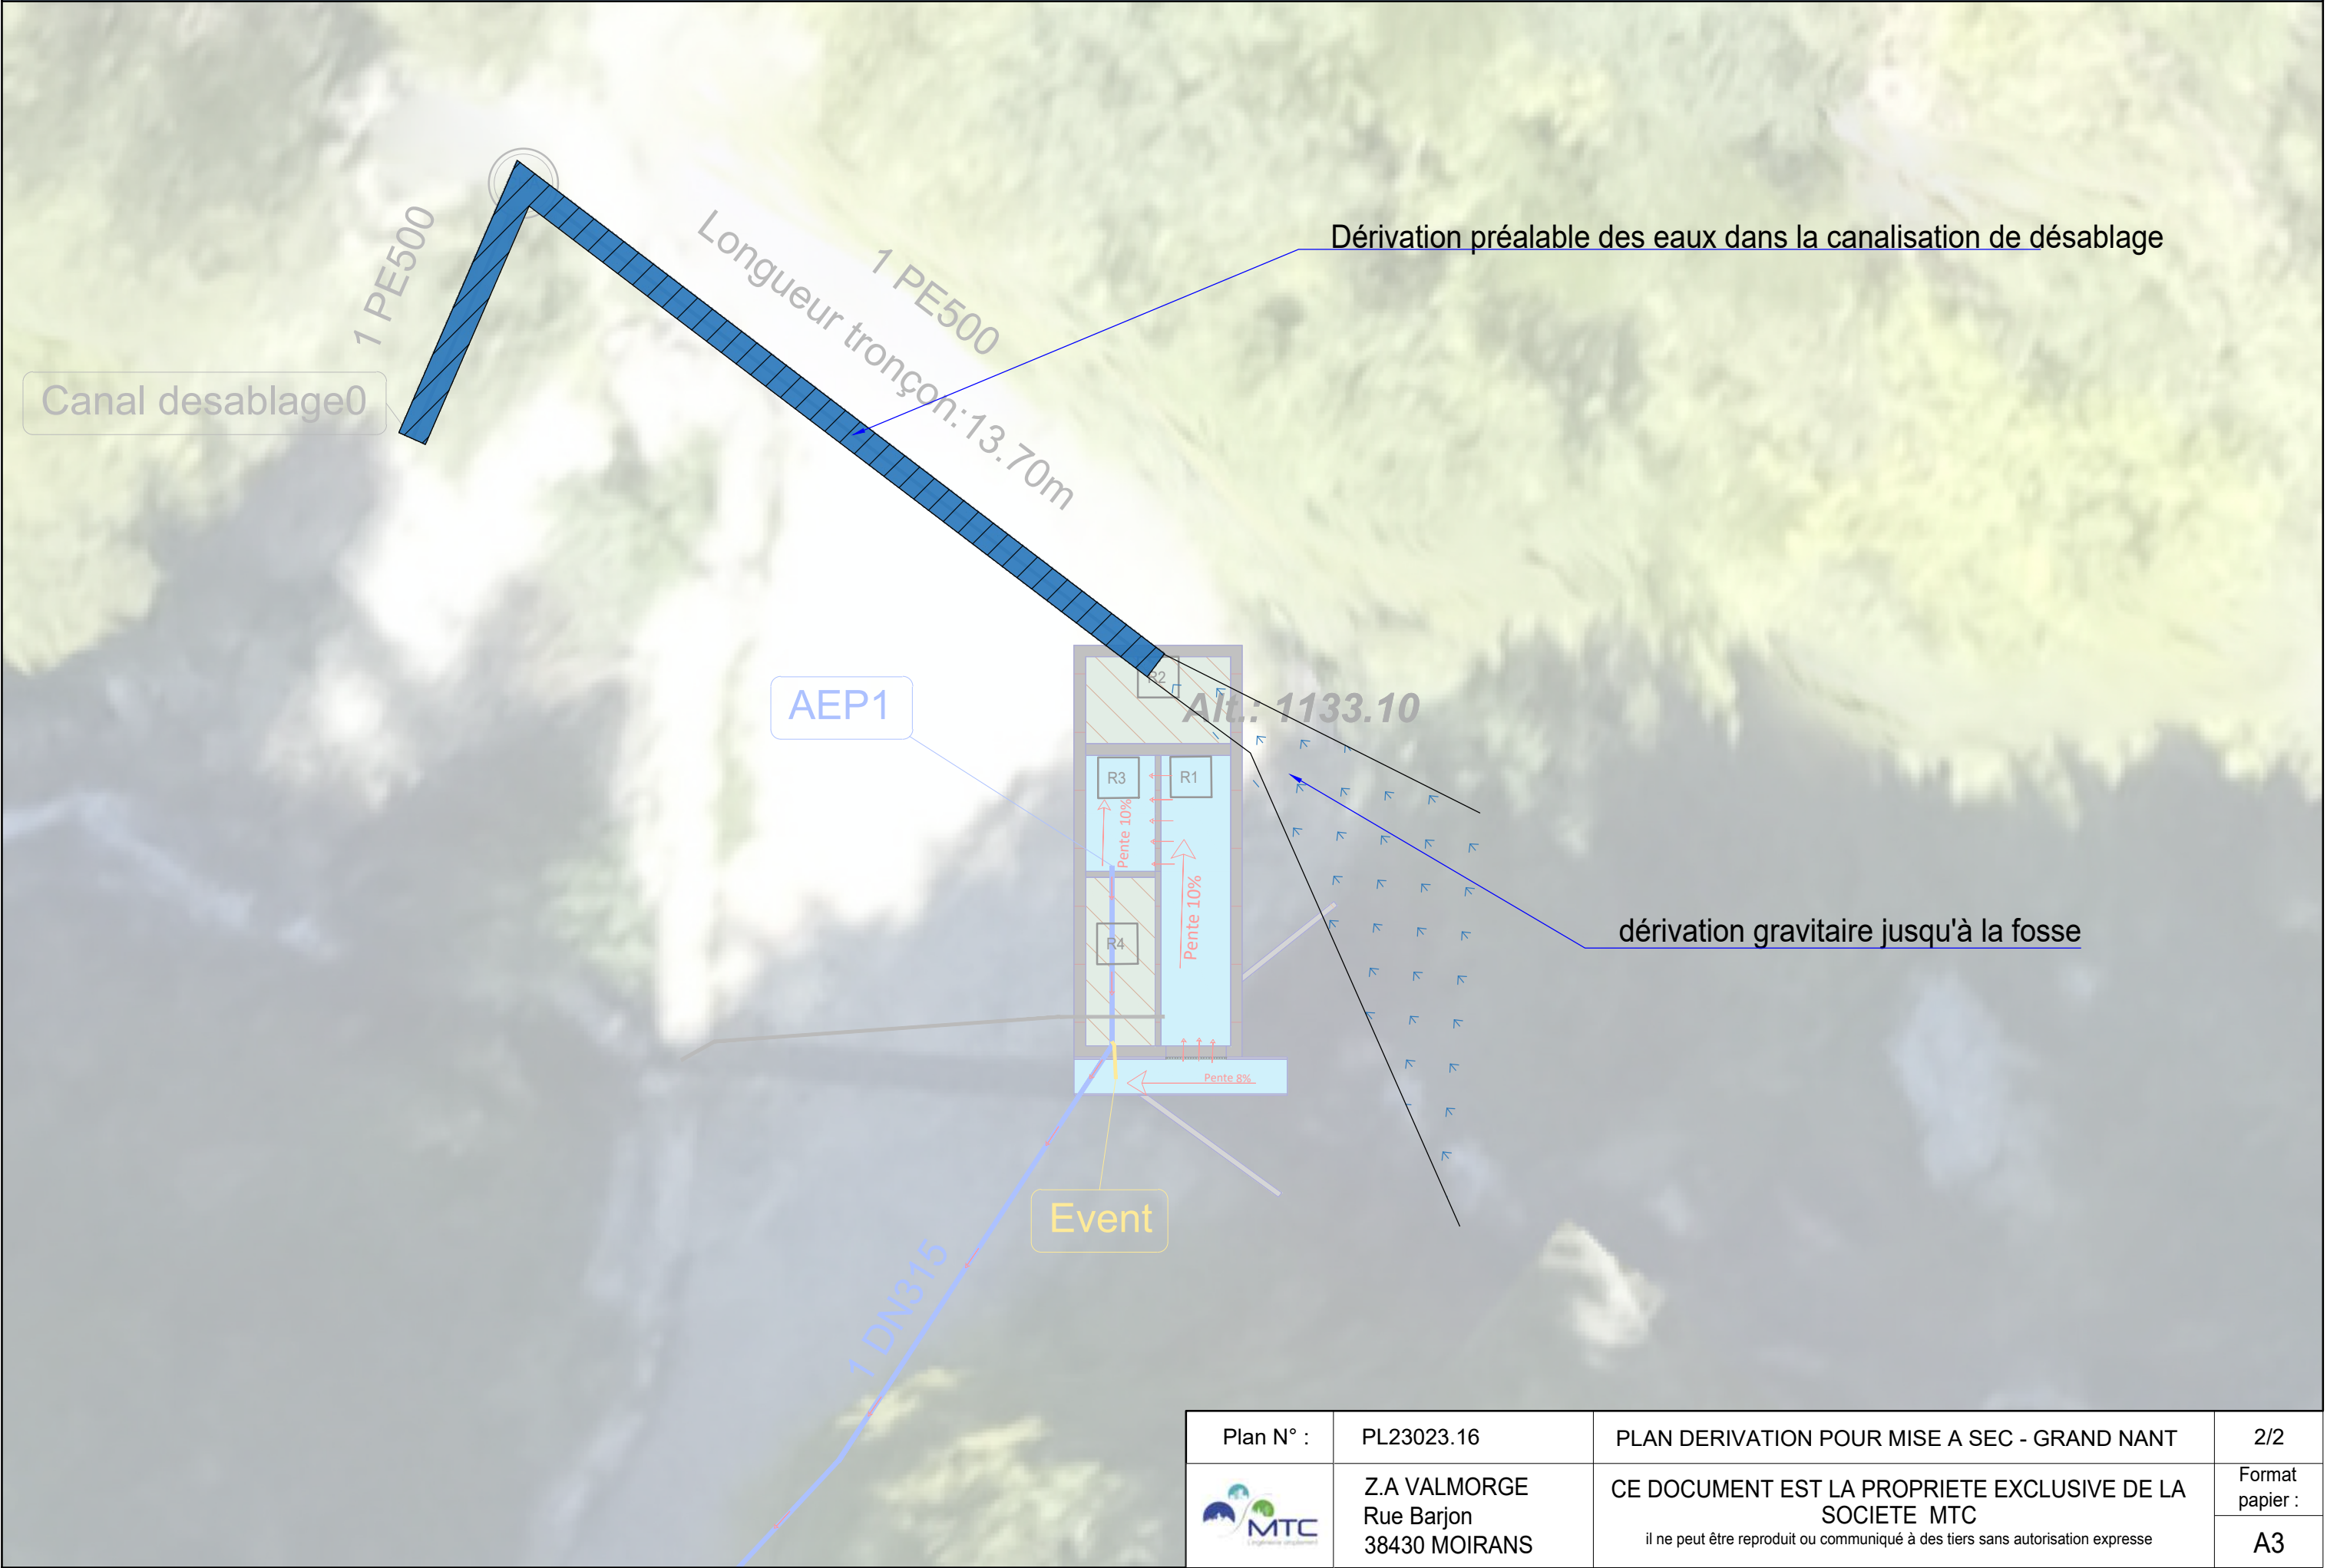


Plan N° :	PL23023.16	PLAN DERIVATION POUR MISE A SEC - GRAND NANT	2/2
	Z.A VALMORGE Rue Barjon 38430 MOIRANS	CE DOCUMENT EST LA PROPRIETE EXCLUSIVE DE LA SOCIETE MTC il ne peut être reproduit ou communiqué à des tiers sans autorisation expresse	Format papier :
			A3



A	P.VRIGNON	20/01/2026	Création			
Indice	Dessinateur/Visa	Date	Modification		Vérificateur/Visa	Date
Plan amont :		/		Tolérances :	Suivant normes en vigueur & spécifications	
Spécifications :		23023 TORR741				

PLAN DERIVATION POUR MISE A SEC - PRISE D'EAU


Plan N° :	PL23023.14	Client/Station:	SHBB / Torrent de Benetant - LA BATHIE (73)		
Echelle :	1/200	Affaire :	Centrale hydroelectrique		
N° Affaire :	23023	Désignation :	AVP		
	Z.A VALMORGE Rue Barjon 38430 MOIRANS	CE DOCUMENT EST LA PROPRIETE EXCLUSIVE DE LA SOCIETE MTC il ne peut être reproduit ou communiqué à des tiers sans autorisation expresse			Format papier :
					A4

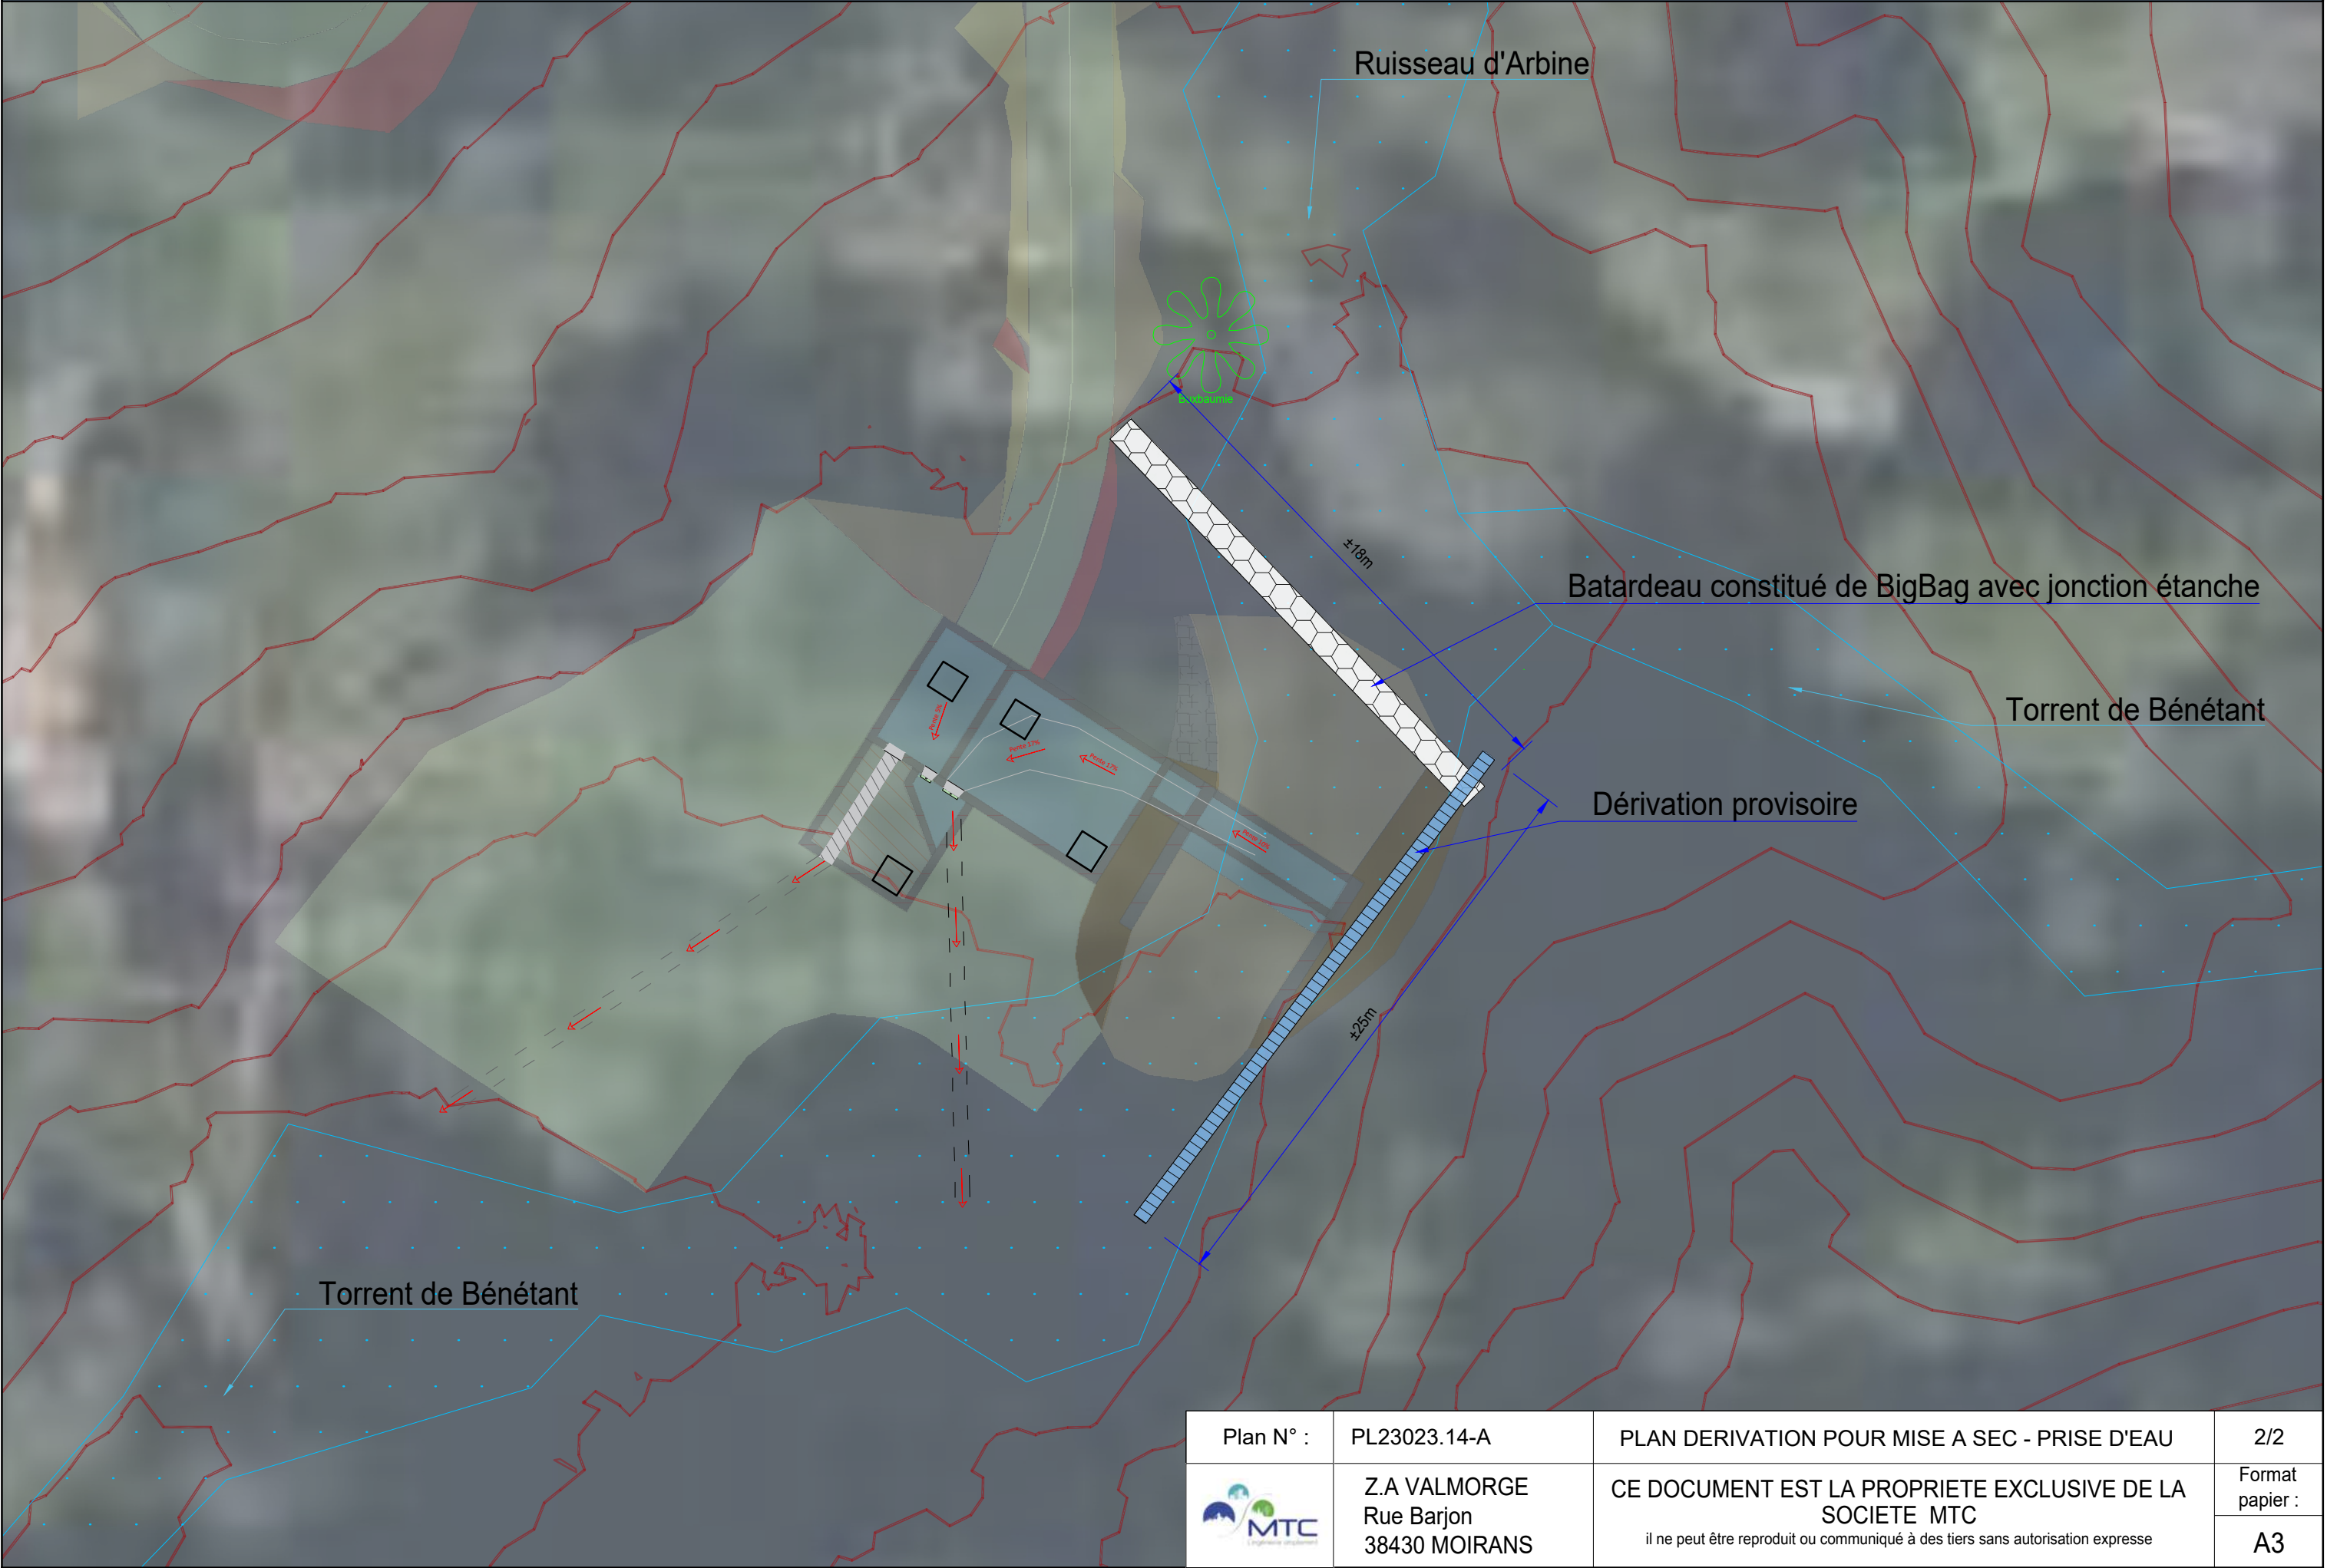


A	P.VRIGNON	20/01/2026	Création			
Indice	Dessinateur/Visa	Date	Modification		Vérificateur/Visa	Date
Plan amont :	/		Tolérances :	Suivant normes en vigueur & spécifications		
Spécifications :	23023 TORR741					

PLAN DERIVATION POUR MISE A SEC - PRISE D'EAU

Plan N° :	PL23023.14	Client/Station:	SHBB / Torrent de Benetant - LA BATHIE (73)	
Echelle :	1/200	Affaire :	Centrale hydroelectrique	
N° Affaire :	23023	Désignation :	AVP	
	Z.A VALMORGE Rue Barjon 38430 MOIRANS	CE DOCUMENT EST LA PROPRIETE EXCLUSIVE DE LA SOCIETE MTC il ne peut être reproduit ou communiqué à des tiers sans autorisation expresse		Format papier :
				A4

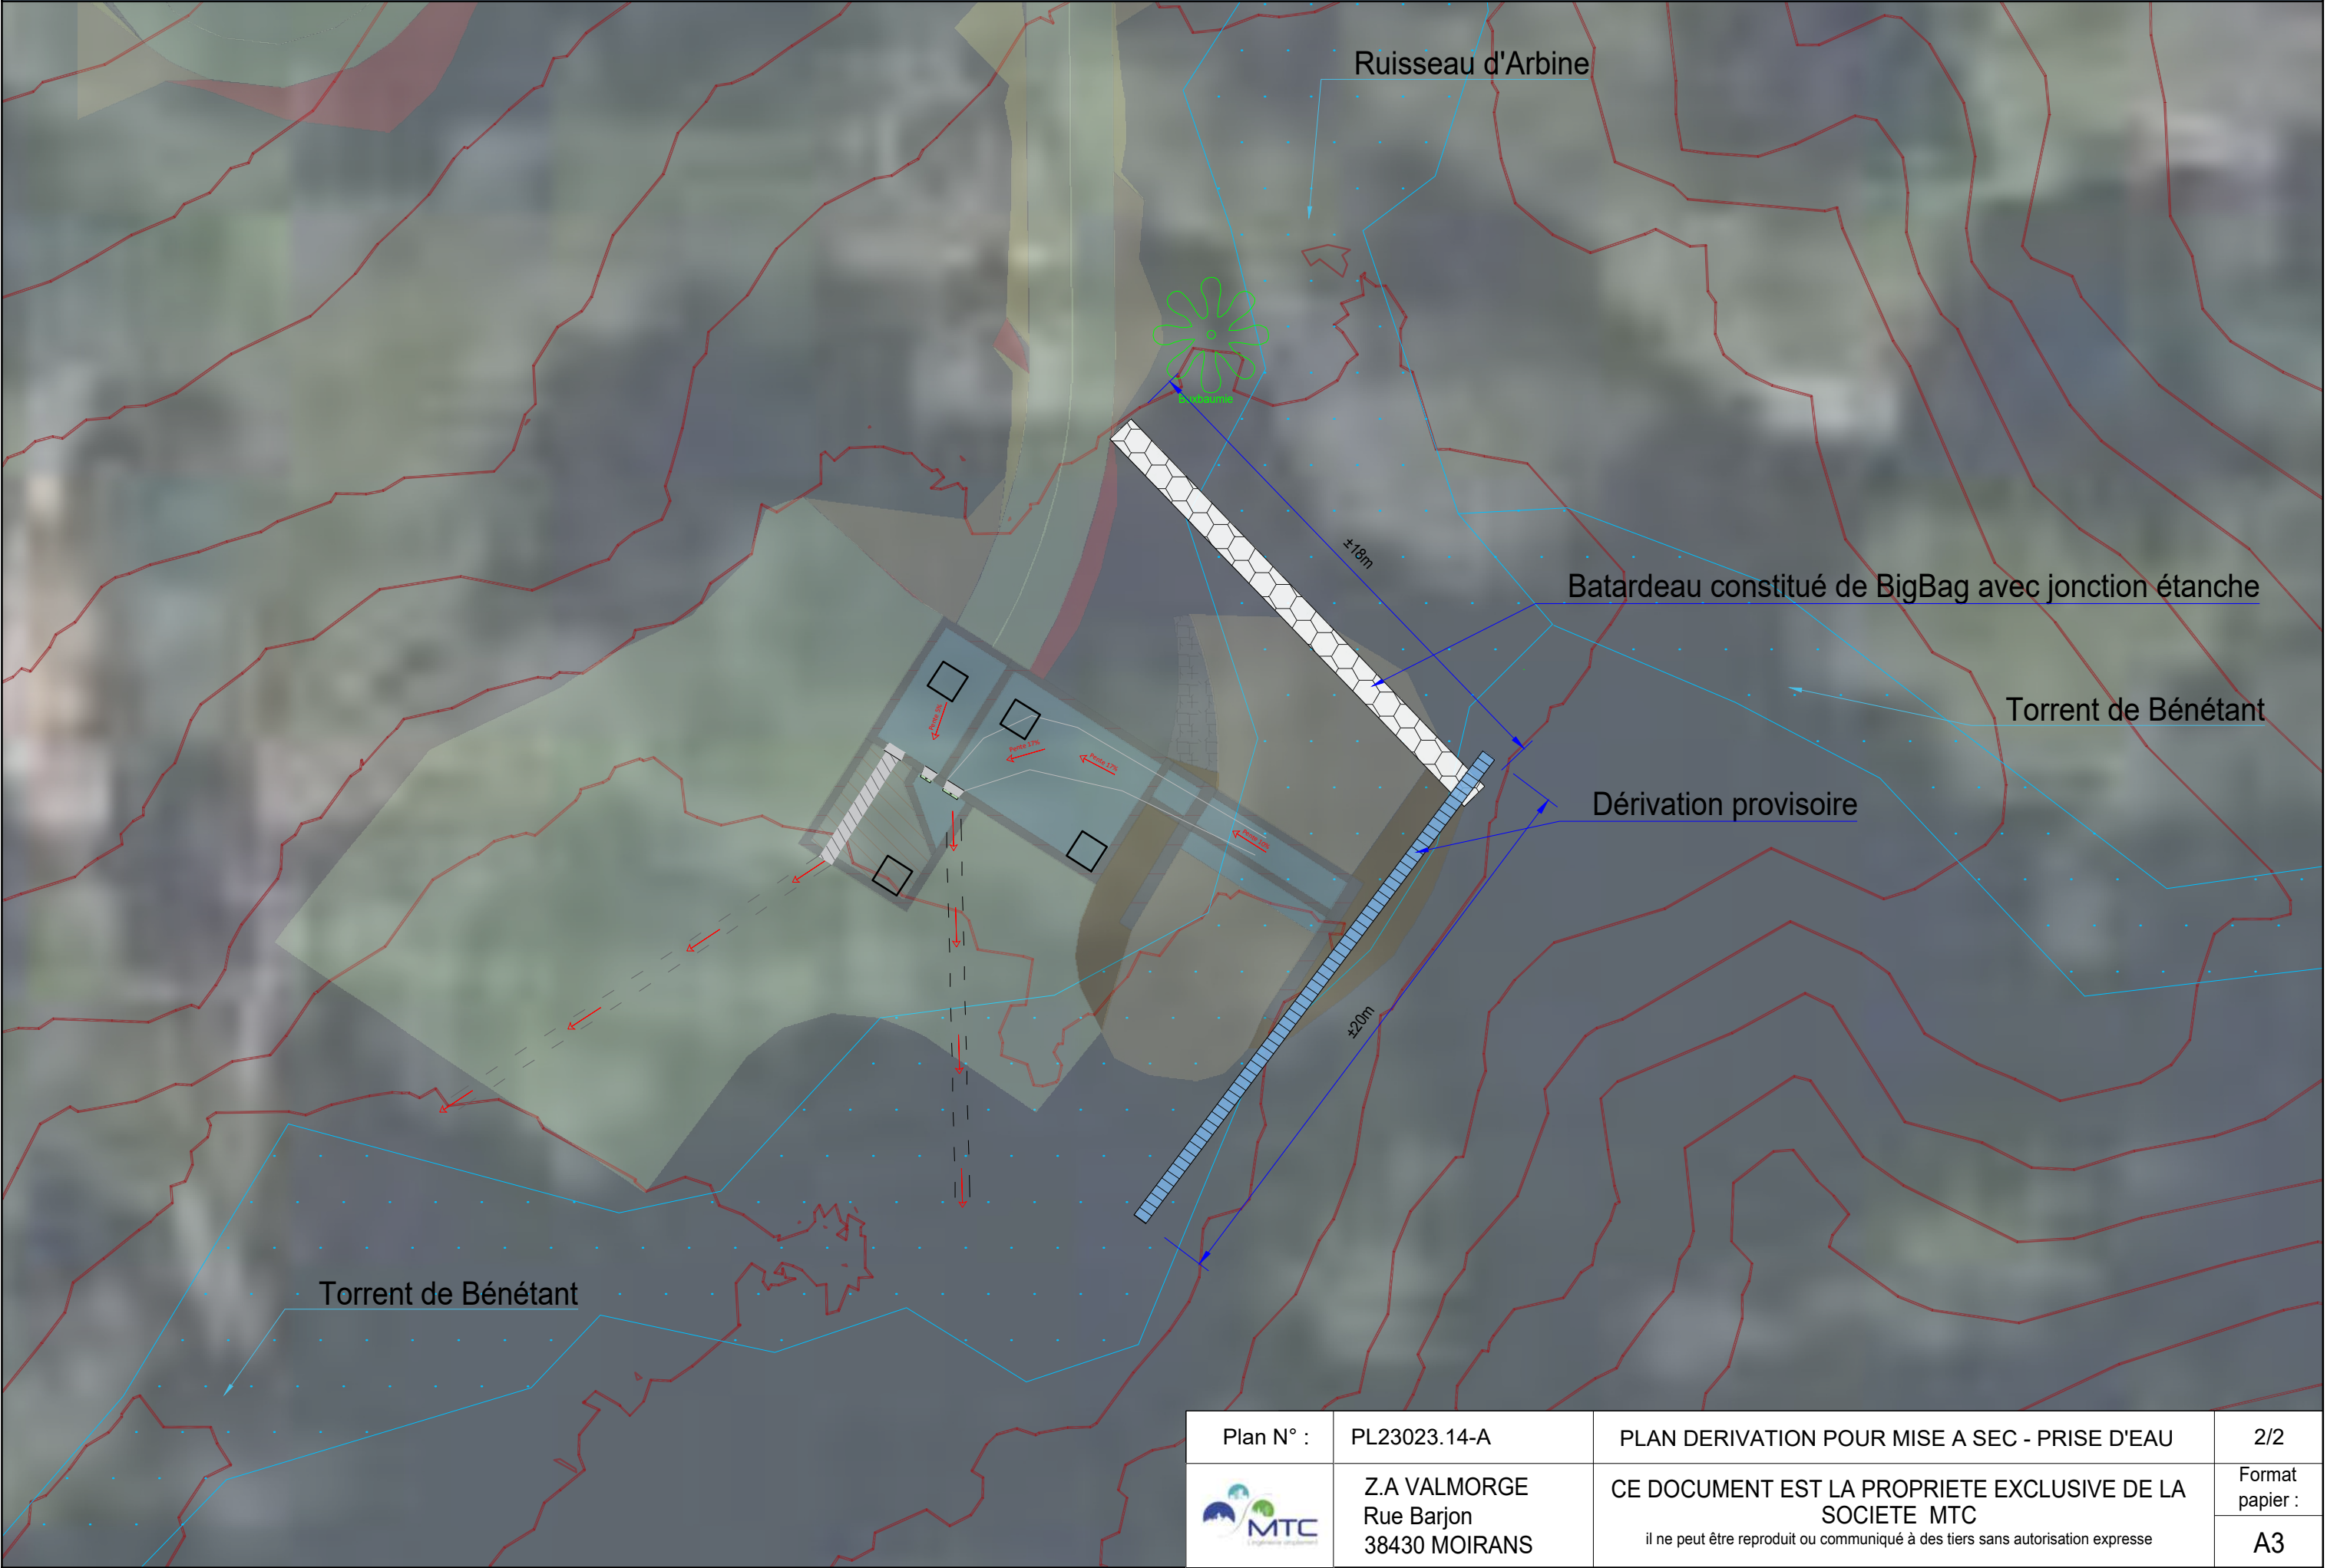

 

Axe : Axe Conduite

Echelle : 1/2231

Plan Comp : 822.00


Terrain	D	N
	10.00	1081.58
	10.00	1088.09
	20.00	1087.31
	30.00	1085.98
	40.00	1085.40
	50.00	1083.52
	60.00	1084.10
	70.00	1079.32
	80.00	1077.70
	90.00	1073.98
	100.00	1072.66
	110.00	1072.37
	120.00	1075.00
	130.00	1074.48
	140.00	1072.06
	150.00	1069.48
	160.00	1065.95
	170.00	1061.49
	180.00	1058.69
	190.00	1055.41
	200.00	1051.24
	210.00	1048.20
	220.00	1046.60
	230.00	1044.37
	240.00	1043.86
	250.00	1044.18
	260.00	1041.28
	270.00	1042.08
	280.00	1040.36
	290.00	1037.43
	300.00	1033.64
	310.00	1030.40
	320.00	1028.63
	330.00	1022.13
	340.00	1021.41
	350.00	1022.39
	360.00	1020.32
	370.00	1018.38
	380.00	1014.29
	390.00	1009.25
	400.00	1005.99
	410.00	1004.95
	420.00	1004.41
	430.00	1001.07
	440.00	997.54
	450.00	992.26
	460.00	989.97
	470.00	988.86
	480.00	988.80
	490.00	987.67
	500.00	983.23
	510.00	980.09
	520.00	975.98
	530.00	974.02
	540.00	970.92
	550.00	967.97
	560.00	967.92
	570.00	965.14
	580.00	963.76
	590.00	962.95
	600.00	961.71
	610.00	960.27
	620.00	961.20
	630.00	961.12
	640.00	959.72
	650.00	960.27
	660.00	961.87
	670.00	962.19
	680.00	961.25
	690.00	960.27
	700.00	959.83
	710.00	959.83
	720.00	957.77
	730.00	957.25
	740.00	955.82
	750.00	954.64
	760.00	955.37
	770.00	959.22
	780.00	965.43
	790.00	968.88
	800.00	974.41
	810.00	982.47
	820.00	990.52
	830.00	992.26
	840.00	995.06
	850.00	998.33
	860.00	1000.80
	870.00	1004.45
	880.00	1007.32
	890.00	1011.32
	900.00	1013.32
	910.00	1011.20
	920.00	1009.92
	930.00	1010.29
	940.00	1009.70
	950.00	1008.57
	960.00	1008.50
	970.00	1005.97
	980.00	998.51
	990.00	991.73
	1000.00	987.61
	1010.00	985.43
	1020.00	983.81
	1030.00	983.86
	1040.00	983.11
	1050.00	978.38
	1060.00	973.66
	1070.00	966.71
	1080.00	961.44
	1090.00	957.06
	1100.00	949.12
	1110.00	936.98
	1120.00	928.28
	1130.00	924.98
	1140.00	919.56
	1150.00	913.29
	1160.00	906.04
	1170.00	898.55
	1180.00	889.82
	1190.00	881.84
	1200.00	873.74
	1210.00	864.47
	1220.00	856.19
	1230.00	842.64
	1240.00	841.23

VUE EN PLAN



Echelle 1/1000

A	P.VIRONDE	2011/024	Cotation				
Indice	Dessinateur/Visa	Date	Modification			Vérificateur/Visa	Date
Plan amont :	/				Tolérances :	Suivant normes en vigueur & spécifications	
Spécifications :		23023 TORR741					
Profil en long Conduite Principale							
Plan N° :	PL23023.10		Client/Station:	SHBB / Torrent de Benetant - LA BATHIE (73)			
Echelle :	1/1000		Affaire :	Centrale hydroelectrique			
N° Affaire :	23023		Désignation :	AVP			
Z A VALMORGE Rue Barjon 38430 MOIRANS			CE DOCUMENT EST LA PROPRIETE EXCLUSIVE DE LA SOCIETE MTC				Format papier :
			il ne peut être reproduit ou communiqué à des tiers sans autorisation expresse				A0-L2000

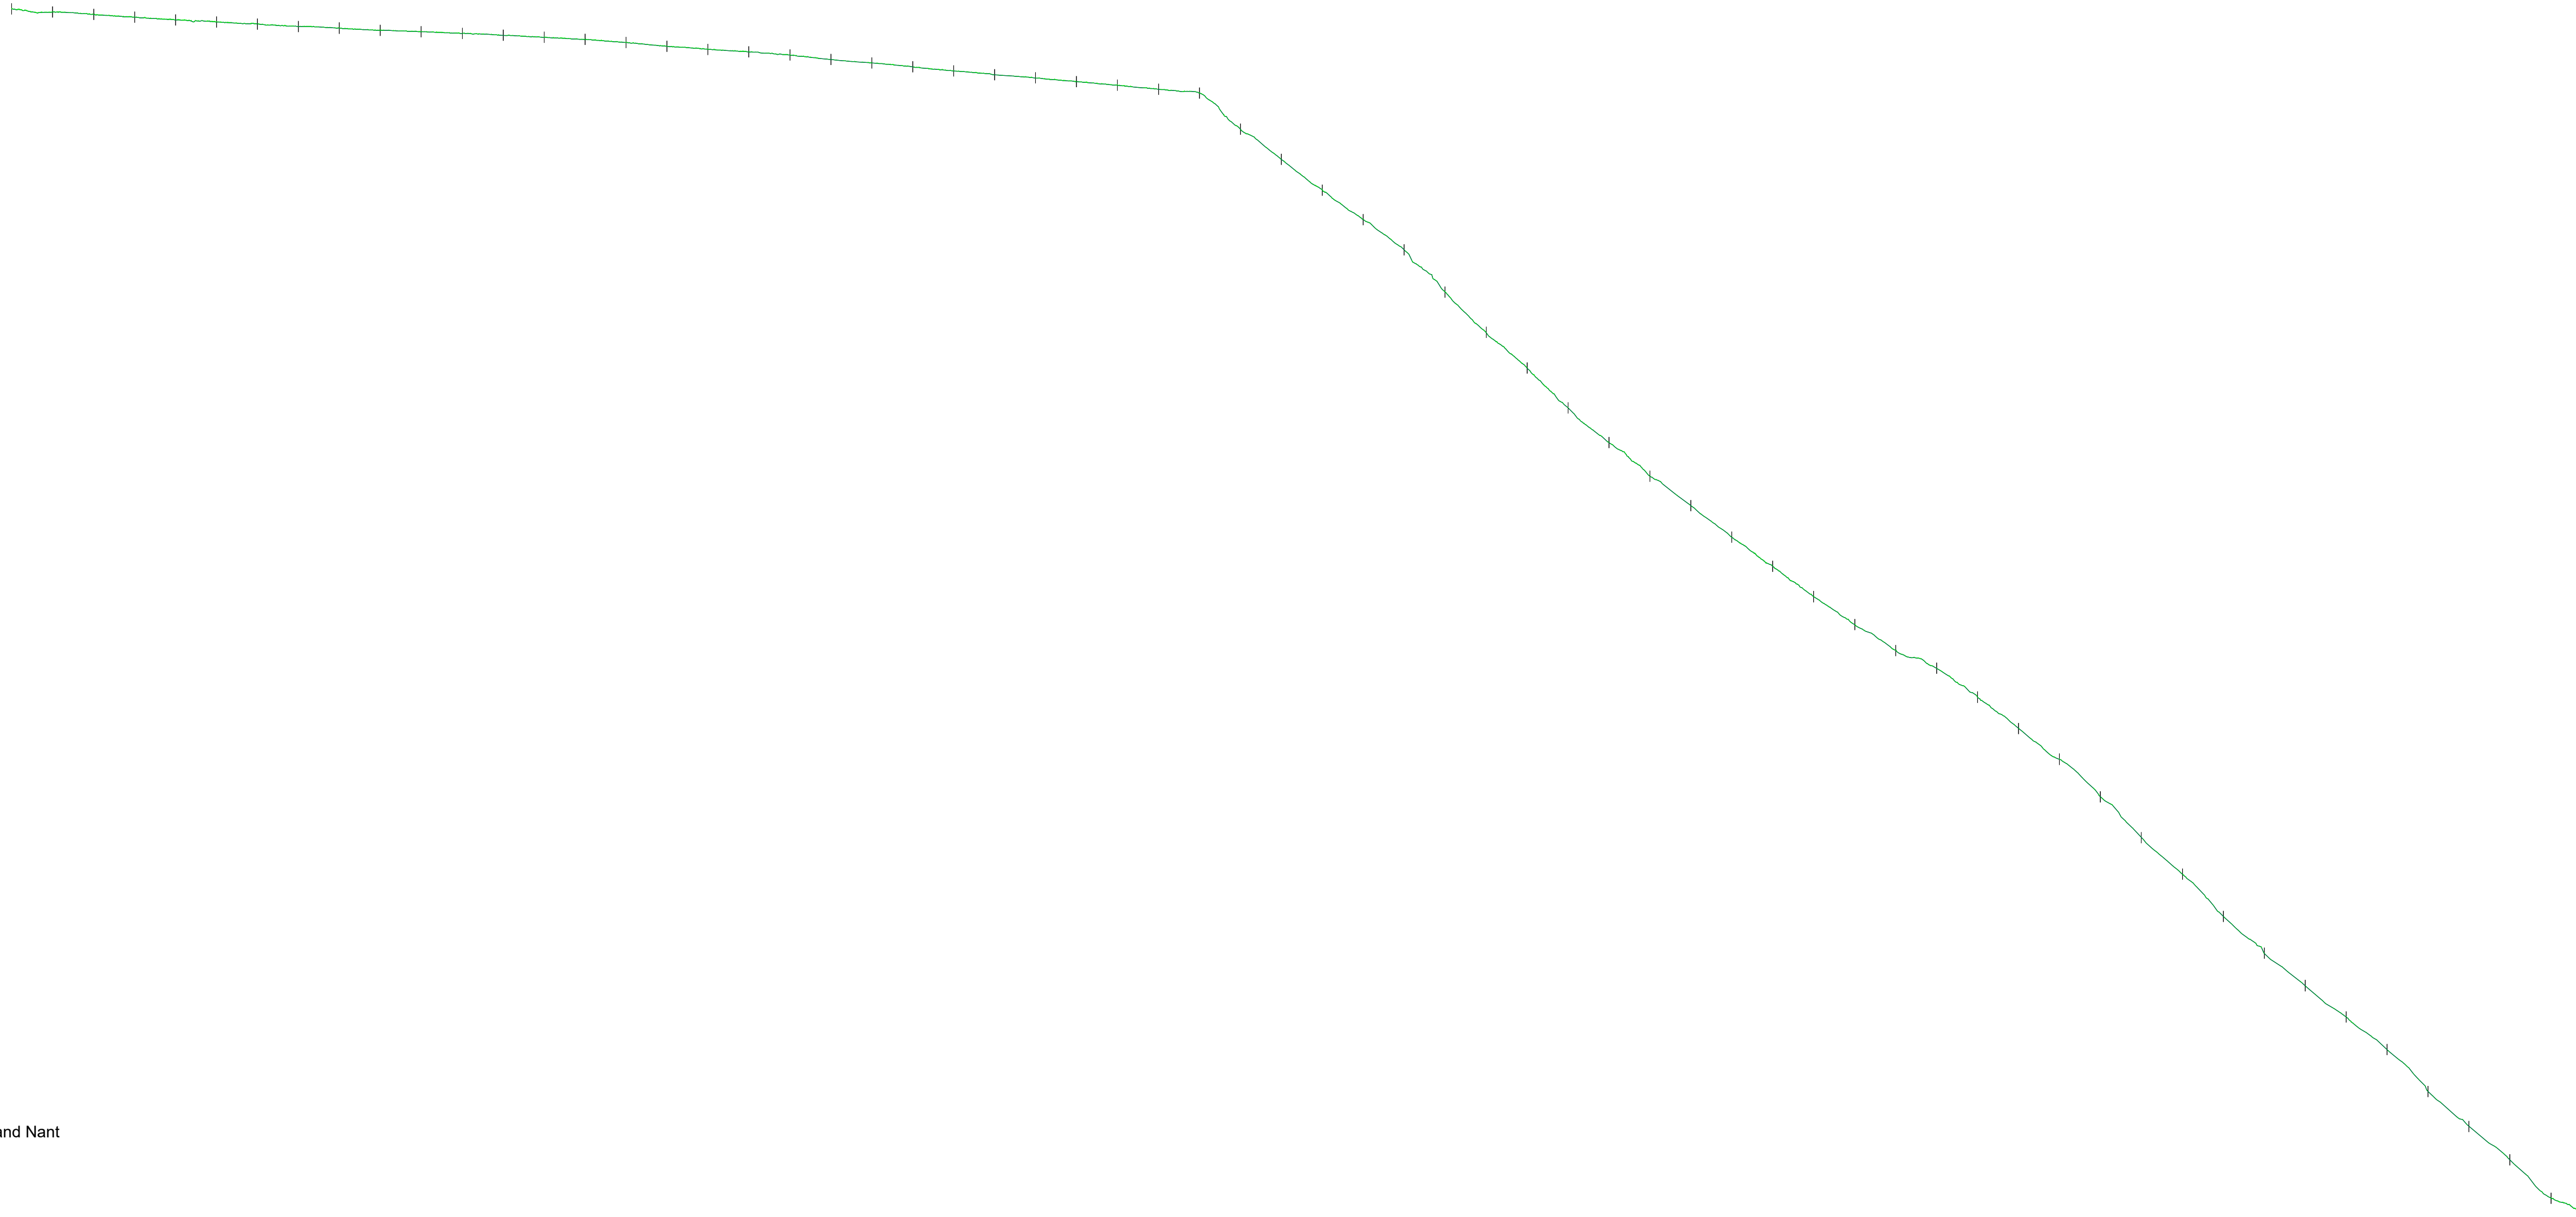

Axe : Axe Conduite Grand Nant

Echelle : 1/1131

Plan Comp : 833.00

Terrain	Z		D	
	N	D	N	D
	1	110.00	1	110.00
	2	110.00	2	110.00
	3	110.00	3	110.00
	64	110.00	64	110.00



A		P.VRIGNON		20/11/24		Creation					
Indice	Dessinateur/Visa		Date	Modification			Vérificateur/Visa		Date		
Plan amont :			/		Tolérances :			Suivant normes en vigueur & spécifications			
Spécifications :			23023 TORR741								
Profil en long Conduite Grand Nant											
Plan N° :		PL23023.12		Client/Station:		SHBB / Torrent de Benetant - LA BATHIE (73)					
Echelle :		1/1000		Affaire :		Centrale hydroelectrique					
N° Affaire :		23023		Désignation :		AVP					
		Z.A VALMORGE		CE DOCUMENT EST LA PROPRIETE EXCLUSIVE DE LA SOCIETE MTC Il ne peut être reproduit ou communiqué à des tiers sans autorisation expresse						Format papier :	
		Rue Barjon 38430 MOIRANS								A0-L2000	




E	P.VRIGNON	16/10/2025	Ajout des cotes altimetriques, longueurs et pentes		
D	P.VRIGNON	02/04/2025	rajout grille protection batraciens		
C	P.VRIGNON	24/01/2025	modif emplacements vannes		
B	P.VRIGNON	03/12/2024	Ajout details regards et vannes		
A	P.VRIGNON	05/03/2024	Création		
Indice	Dessinateur/Visa	Date	Modification	Vérificateur/Visa	Date


Plan amont :	/	Tolérances :	Suivant normes en vigueur & spécifications
Spécifications :	23023 TORR741		

AMENAGEMENT - PRISE D'EAU Grand Nant

Plan N° :	PL23023.08	Client/Station:	SHBB / Torrent de Benetant - LA BATHIE (73)		
Echelle :	1/125 - 1/100	Affaire :	Centrale hydroelectrique		
N° Affaire :	23023	Désignation :	AVP		
	Z.A VALMORGE Rue Barjon 38430 MOIRANS	CE DOCUMENT EST LA PROPRIETE EXCLUSIVE DE LA SOCIETE MTC il ne peut être reproduit ou communiqué à des tiers sans autorisation expresse			Format papier :
					A4

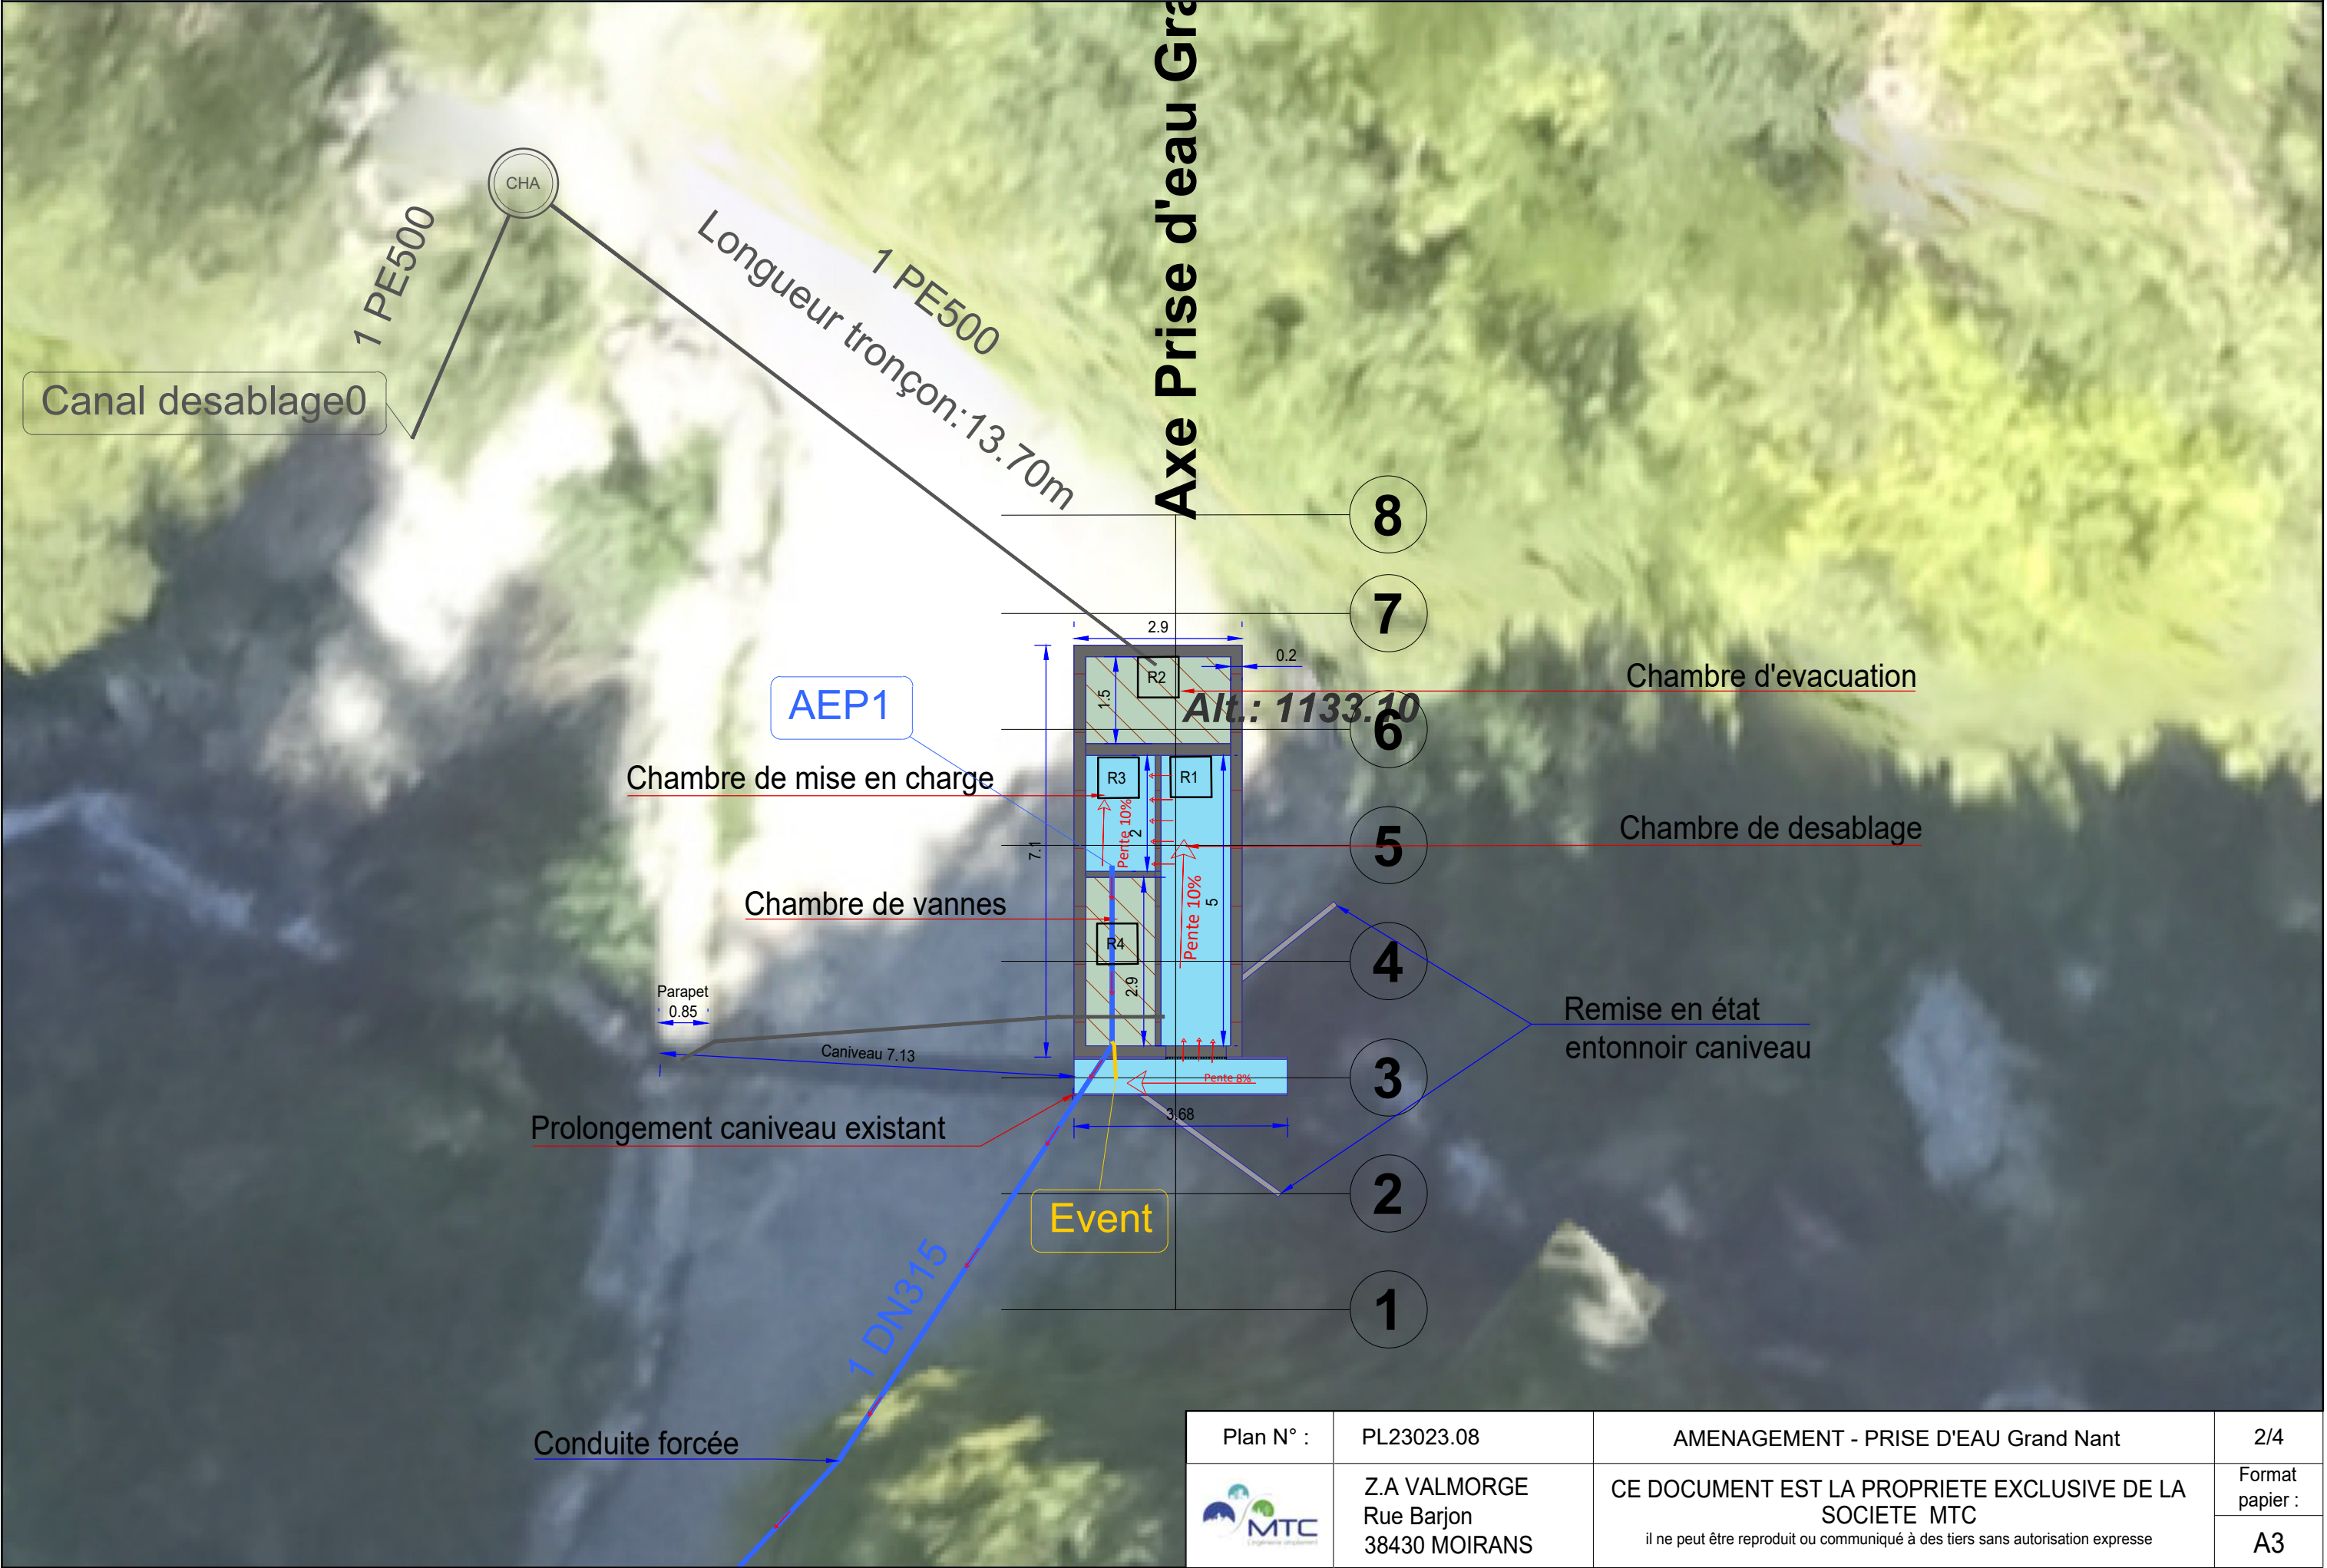

Plan N° :	PL23023.08	AMENAGEMENT - PRISE D'EAU Grand Nant	2/4
	Z.A VALMORGE Rue Barjon 38430 MOIRANS	CE DOCUMENT EST LA PROPRIETE EXCLUSIVE DE LA SOCIETE MTC il ne peut être reproduit ou communiqué à des tiers sans autorisation expresse	Format papier : A3

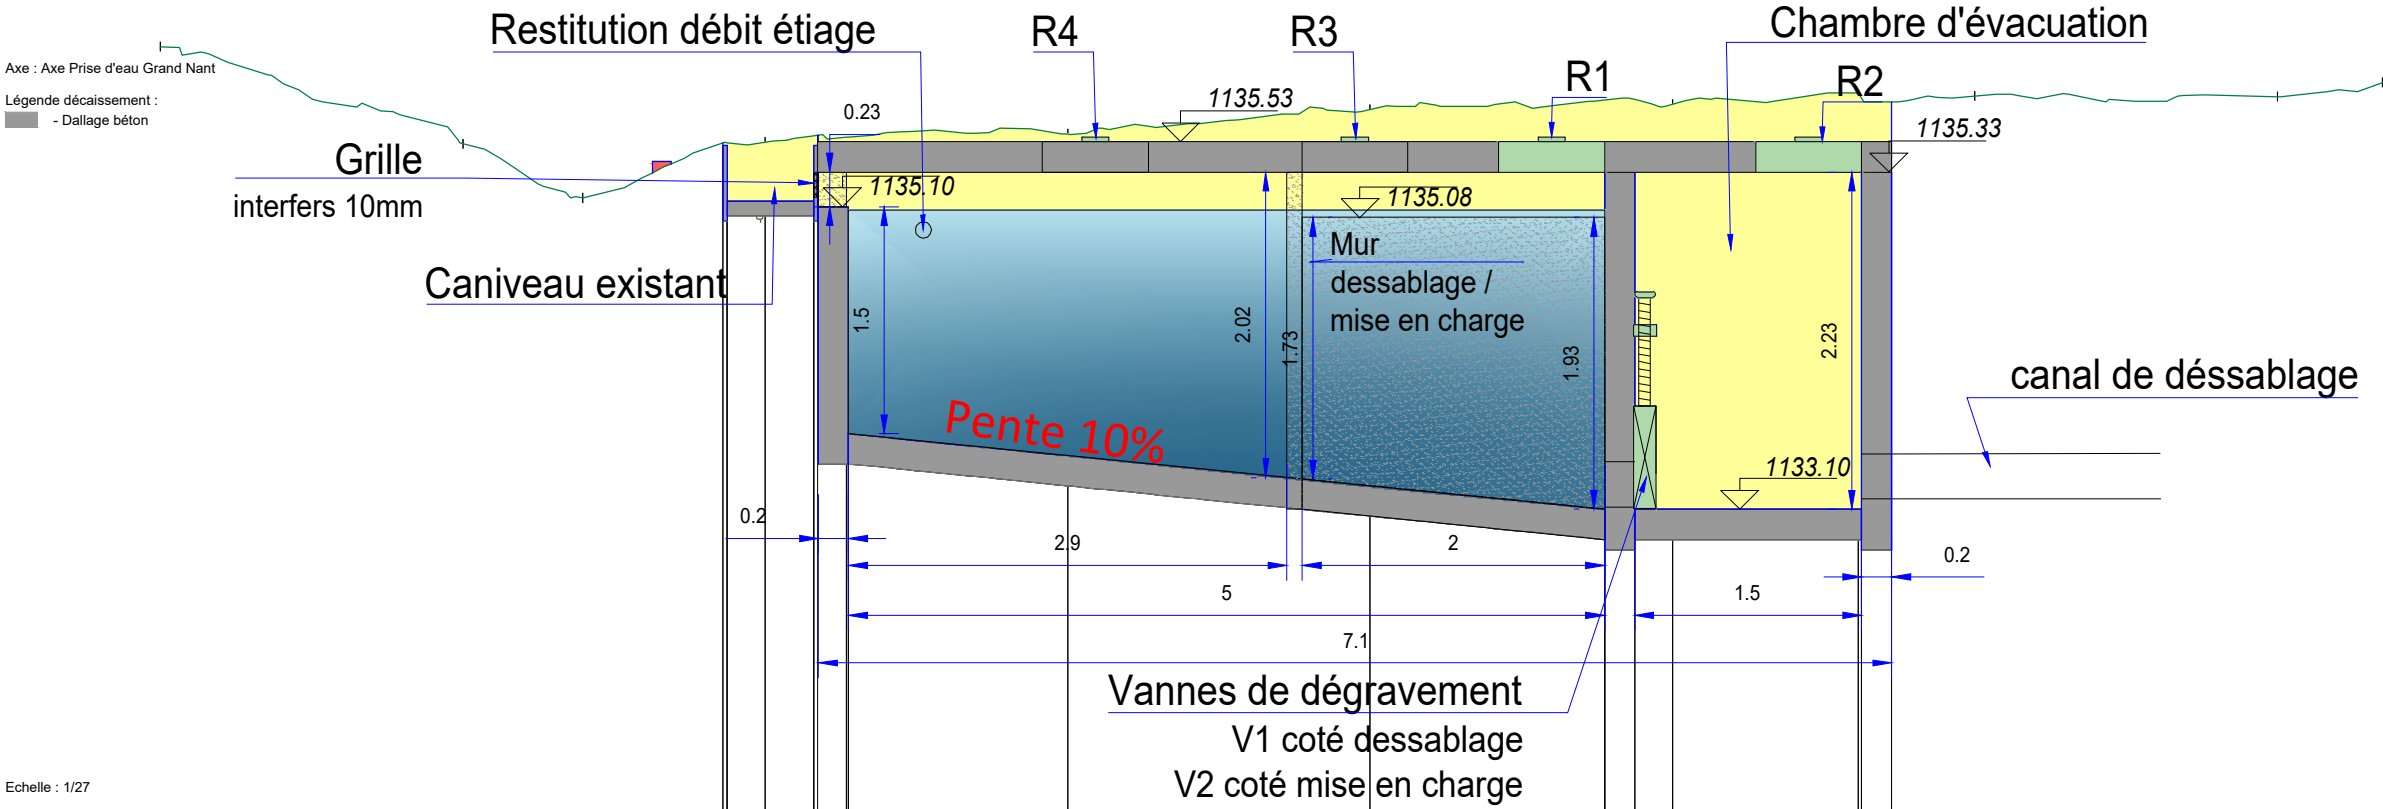

Echelle : 1/27

Plan Comp : 1131.0		P 1	P 2		P 3	P 4	P 5	P 6	P 7	P 8	P 9
Terrain	Z	0.00	2.00	2.79	4.00	6.00	8.00	10.00	12.00	14.00	14.70
	D	1135.16	1135.52	1135.16	1135.53	1135.58	1135.74	1135.78	1135.83	1135.83	1135.92
Pentes terrain											
Projet	Z										
	D										
Pentes surfaces projet											

PROFIL EN TRAVERS n°3




1/100

PROFIL EN TRAVERS n°4

1/100

PROFIL EN TRAVERS n°5

1/100

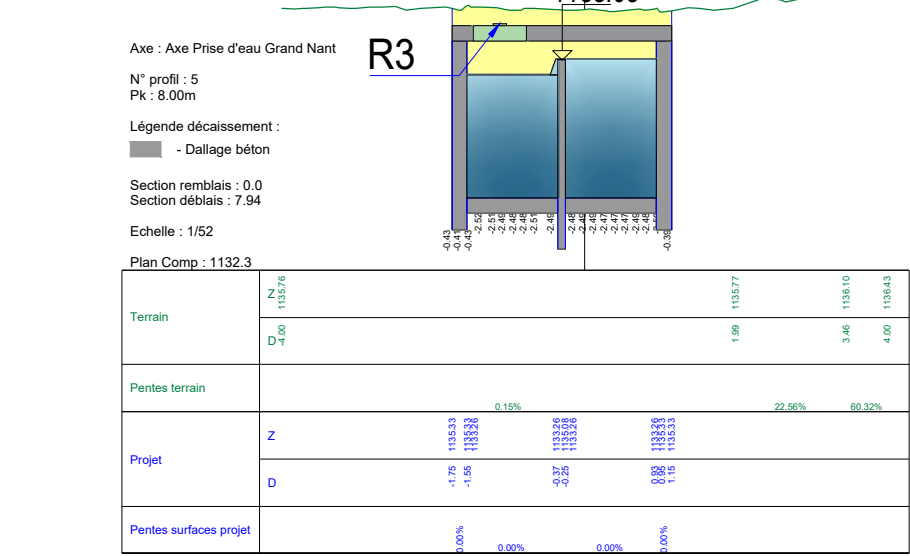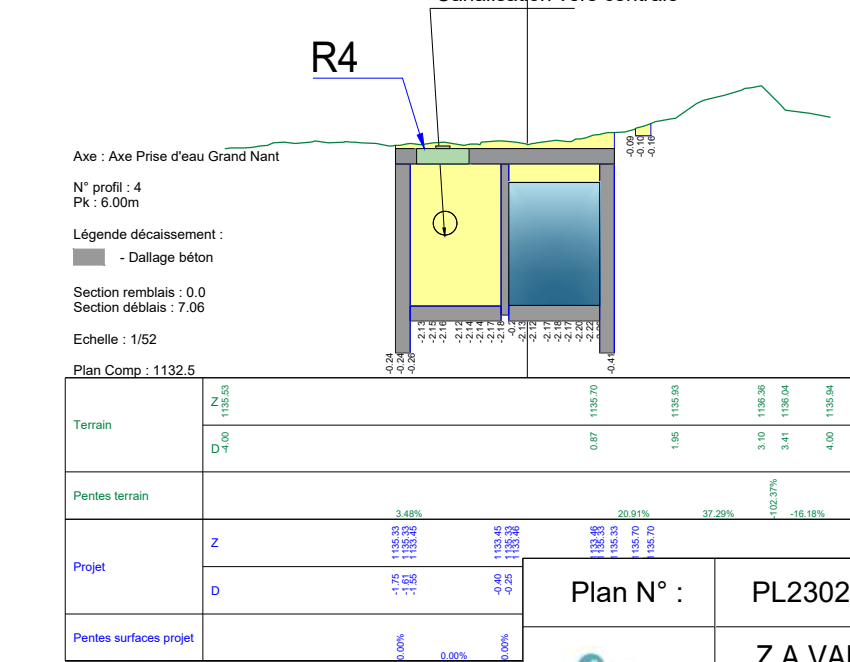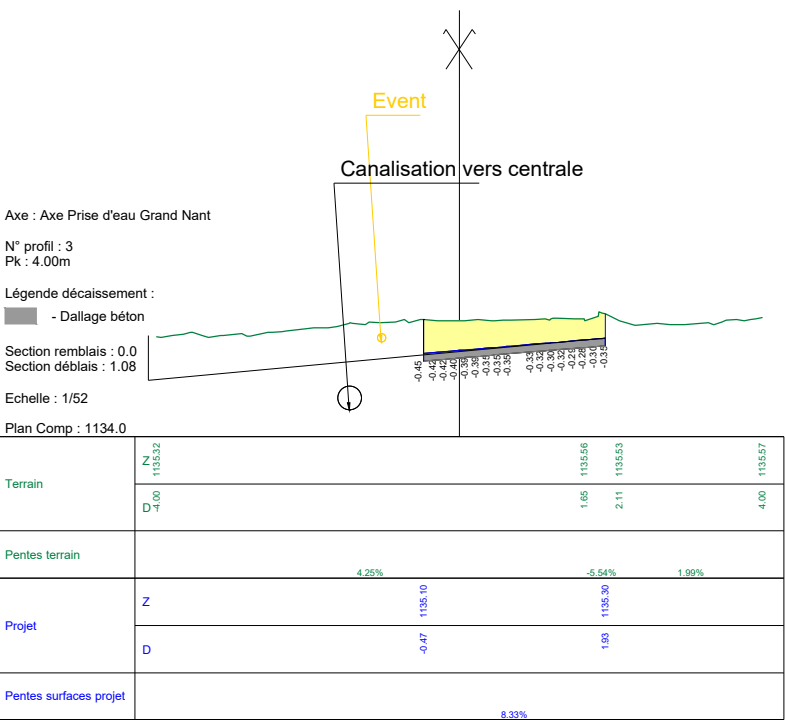

Plan N° : PL23023.08
Z.A VALMORGE
Rue Barjon
38430 MOIRANS


AMENAGEMENT - PRISE D'EAU Grand Nant
CE DOCUMENT EST LA PROPRIETE EXCLUSIVE DE LA SOCIETE MTC
il ne peut être reproduit ou communiqué à des tiers sans autorisation expresse

3/4
Format papier : A3

VUE 3D



VUE 3D

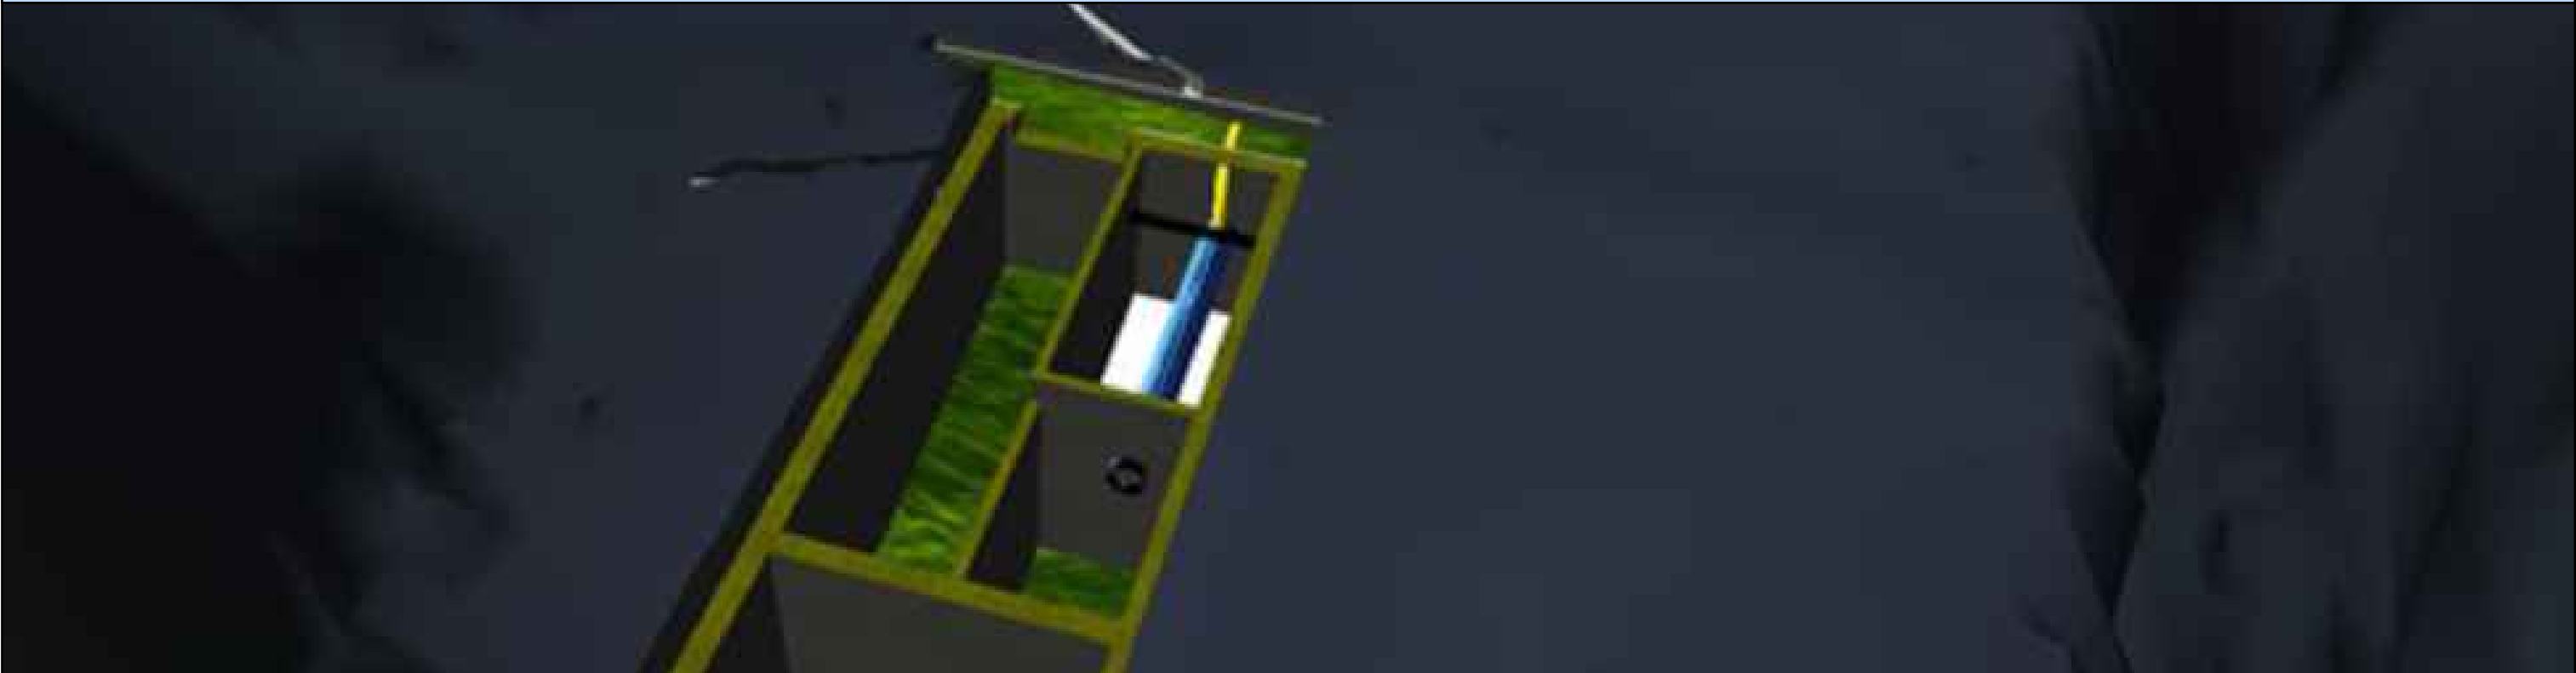

Plan N° :	PL23023.08	AMENAGEMENT - PRISE D'EAU Grand Nant	4/4
	Z.A VALMORGE Rue Barjon 38430 MOIRANS	CE DOCUMENT EST LA PROPRIETE EXCLUSIVE DE LA SOCIETE MTC il ne peut être reproduit ou communiqué à des tiers sans autorisation expresse	Format papier :
			A3




D	P.VRIGNON	19/01/2026	Prolongement dalle sous R+1 pour maintenance turbine		
C	P.VRIGNON	29/04/2025	Ajout acrotère		
B	P.VRIGNON	07/05/2024	Ajouts détails tubines,transfo...		
A	P.VRIGNON	08/03/2024	Création		
Indice	Dessinateur/Visa	Date	Modification	Vérificateur/Visa	Date


Plan amont :	/	Tolérances :	Suivant normes en vigueur & spécifications
Spécifications :	23023 TORR741		

AMENAGEMENT - CENTRALE

Plan N° :	PL23023.07	Client/Station:	SHBB / Torrent de Benetant - LA BATHIE (73)
Echelle :	1/250 - 1/125	Affaire :	Centrale hydroelectrique
N° Affaire :	23023	Désignation :	AVP
	Z.A VALMORGE Rue Barjon 38430 MOIRANS	CE DOCUMENT EST LA PROPRIETE EXCLUSIVE DE LA SOCIETE MTC il ne peut être reproduit ou communiqué à des tiers sans autorisation expresse	Format papier :
			A4

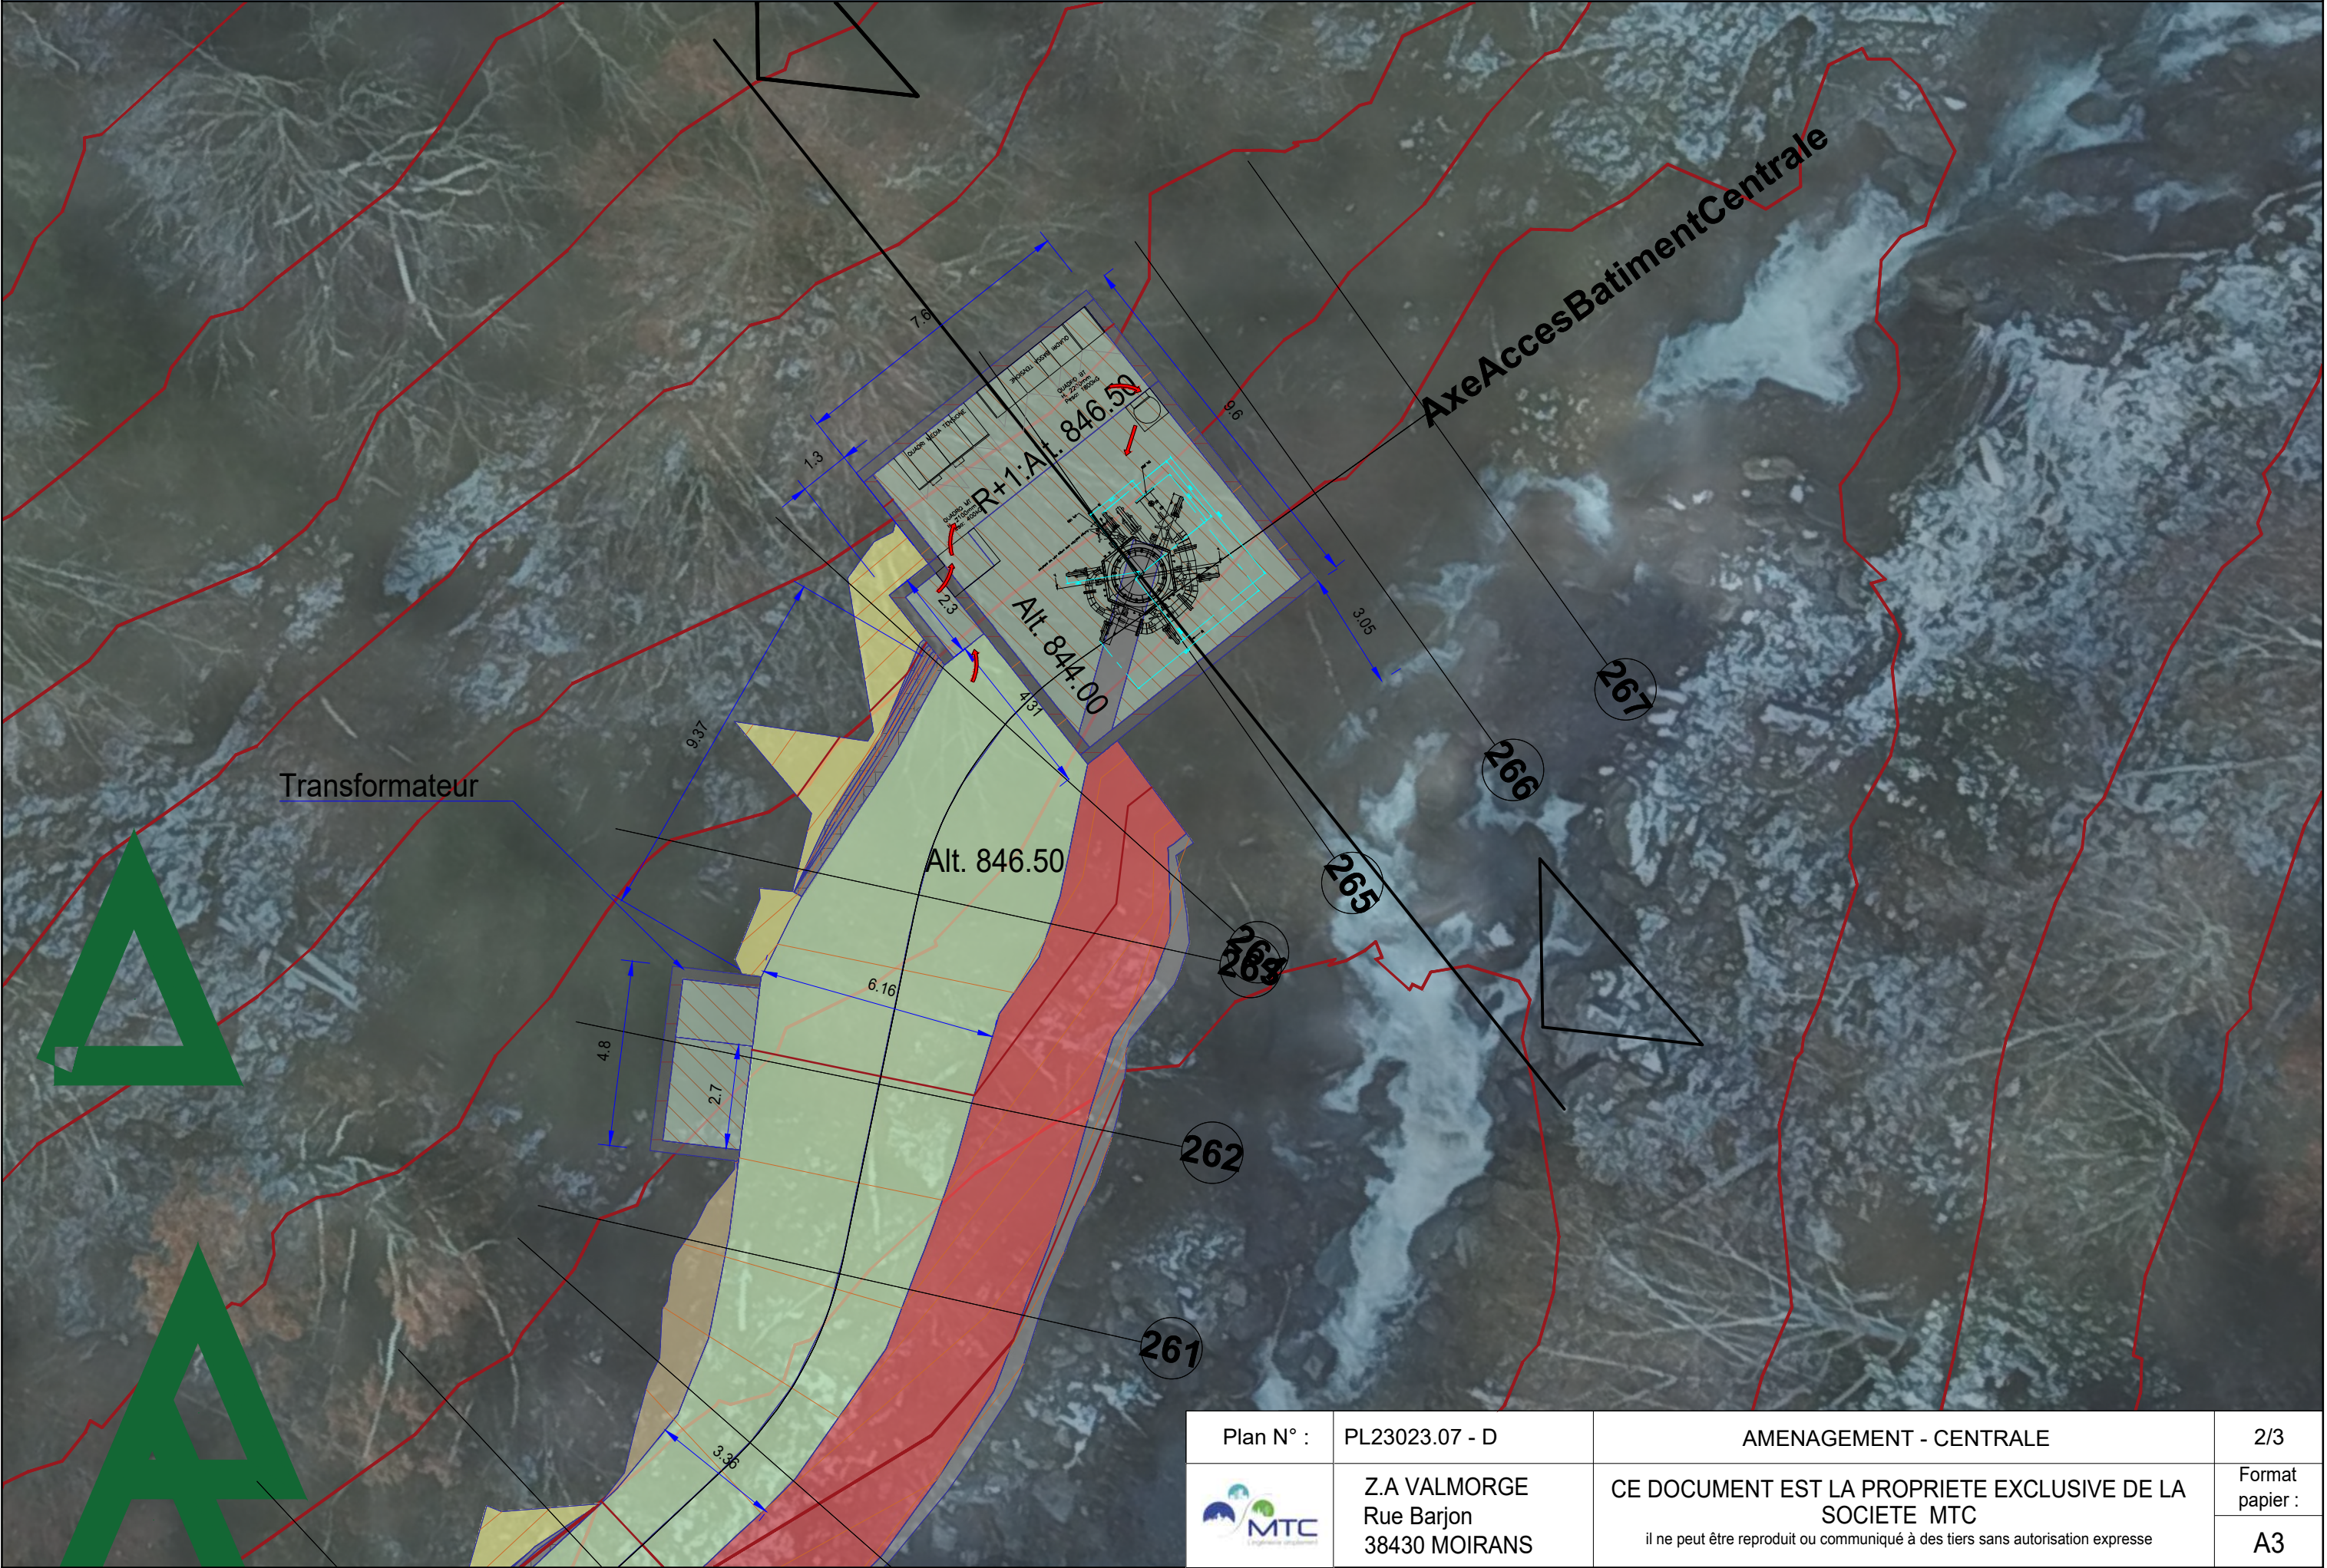



Plan N° :	PL23023.07 - D	AMENAGEMENT - CENTRALE	2/3
	Z.A VALMORGE Rue Barjon 38430 MOIRANS	CE DOCUMENT EST LA PROPRIETE EXCLUSIVE DE LA SOCIETE MTC il ne peut être reproduit ou communiqué à des tiers sans autorisation expresse	Format papier : A3

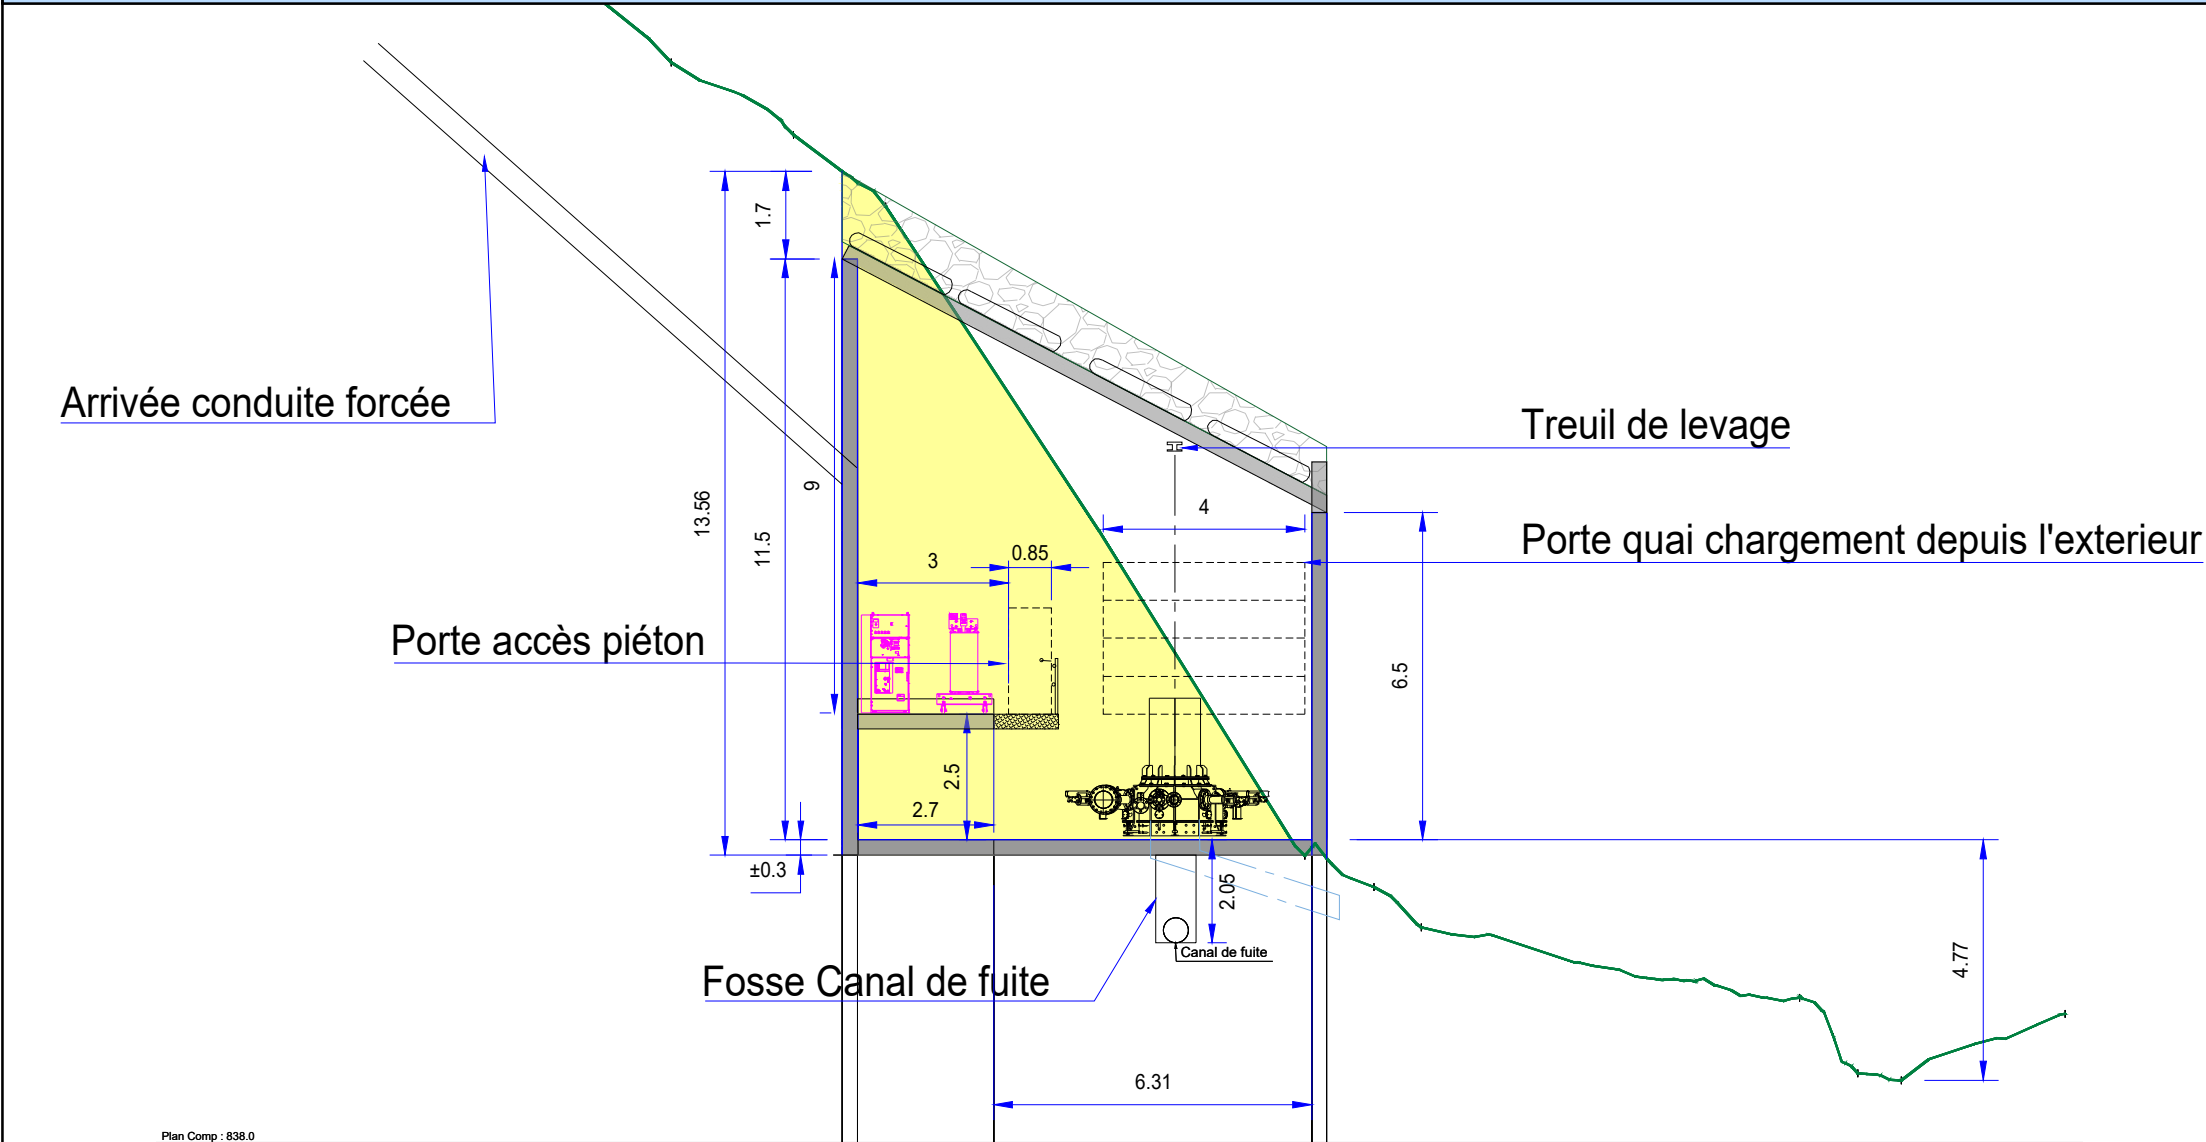

Plan Comp : 838.0	
Terrain	Z D
Pentes terrain	
Projet	Z D
Pentes surfaces projet	


Zoom PROFIL EN LONG 1/200

PFTravers n°262 1/250

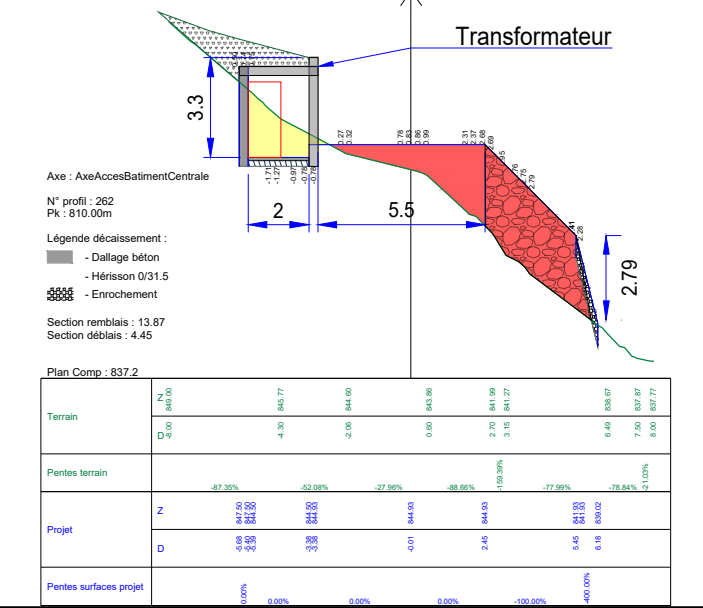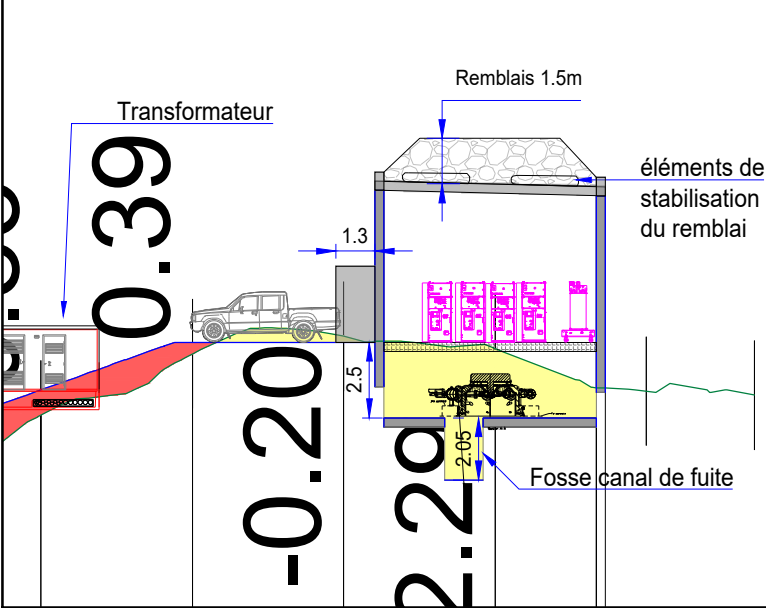

PFTravers n°264

1/250

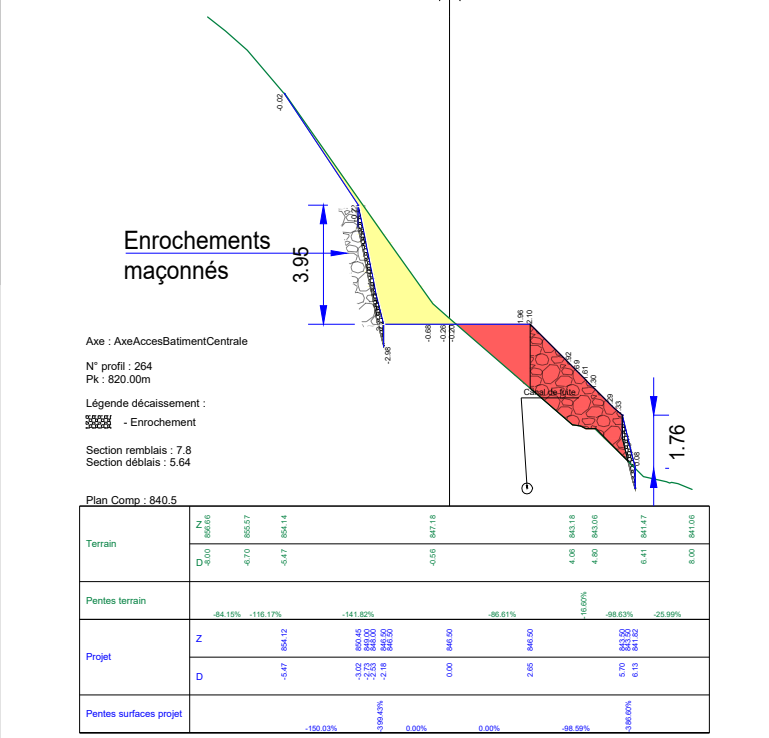

Plan N° : PL23023.07 - D

AMENAGEMENT - CENTRALE

3/3



Z.A VALMORGE
Rue Barjon
38430 MOIRANS

CE DOCUMENT EST LA PROPRIETE EXCLUSIVE DE LA
SOCIETE MTC
il ne peut être reproduit ou communiqué à des tiers sans autorisation expresse

Format
papier :

A3




D	P.VRIGNON	11/05/2026	Modofication grille et fosse de reception		
C	P.VRIGNON	27/02/2025	Diminution longueur bassin de dessablage (10,4m-->6m)		
B	P.VRIGNON	07/05/2024	MAJ Trappes de visites et vannes		
A	P.VRIGNON	08/03/2024	Création		
Indice	Dessinateur/Visa	Date	Modification	Vérificateur/Visa	Date


Plan amont :	/	Tolérances :	Suivant normes en vigueur & spécifications
Spécifications :	23023 TORR741		

AMENAGEMENT - PRISE D'EAU BENETANT

Plan N° :	PL23023.03	Client/Station:	SHBB / Torrent de Benetant - LA BATHIE (73)
Echelle :	1/250 - 1/125	Affaire :	Centrale hydroelectrique
N° Affaire :	23023	Désignation :	AVP
	Z.A VALMORGE Rue Barjon 38430 MOIRANS	CE DOCUMENT EST LA PROPRIETE EXCLUSIVE DE LA SOCIETE MTC il ne peut être reproduit ou communiqué à des tiers sans autorisation expresse	Format papier :
			A4

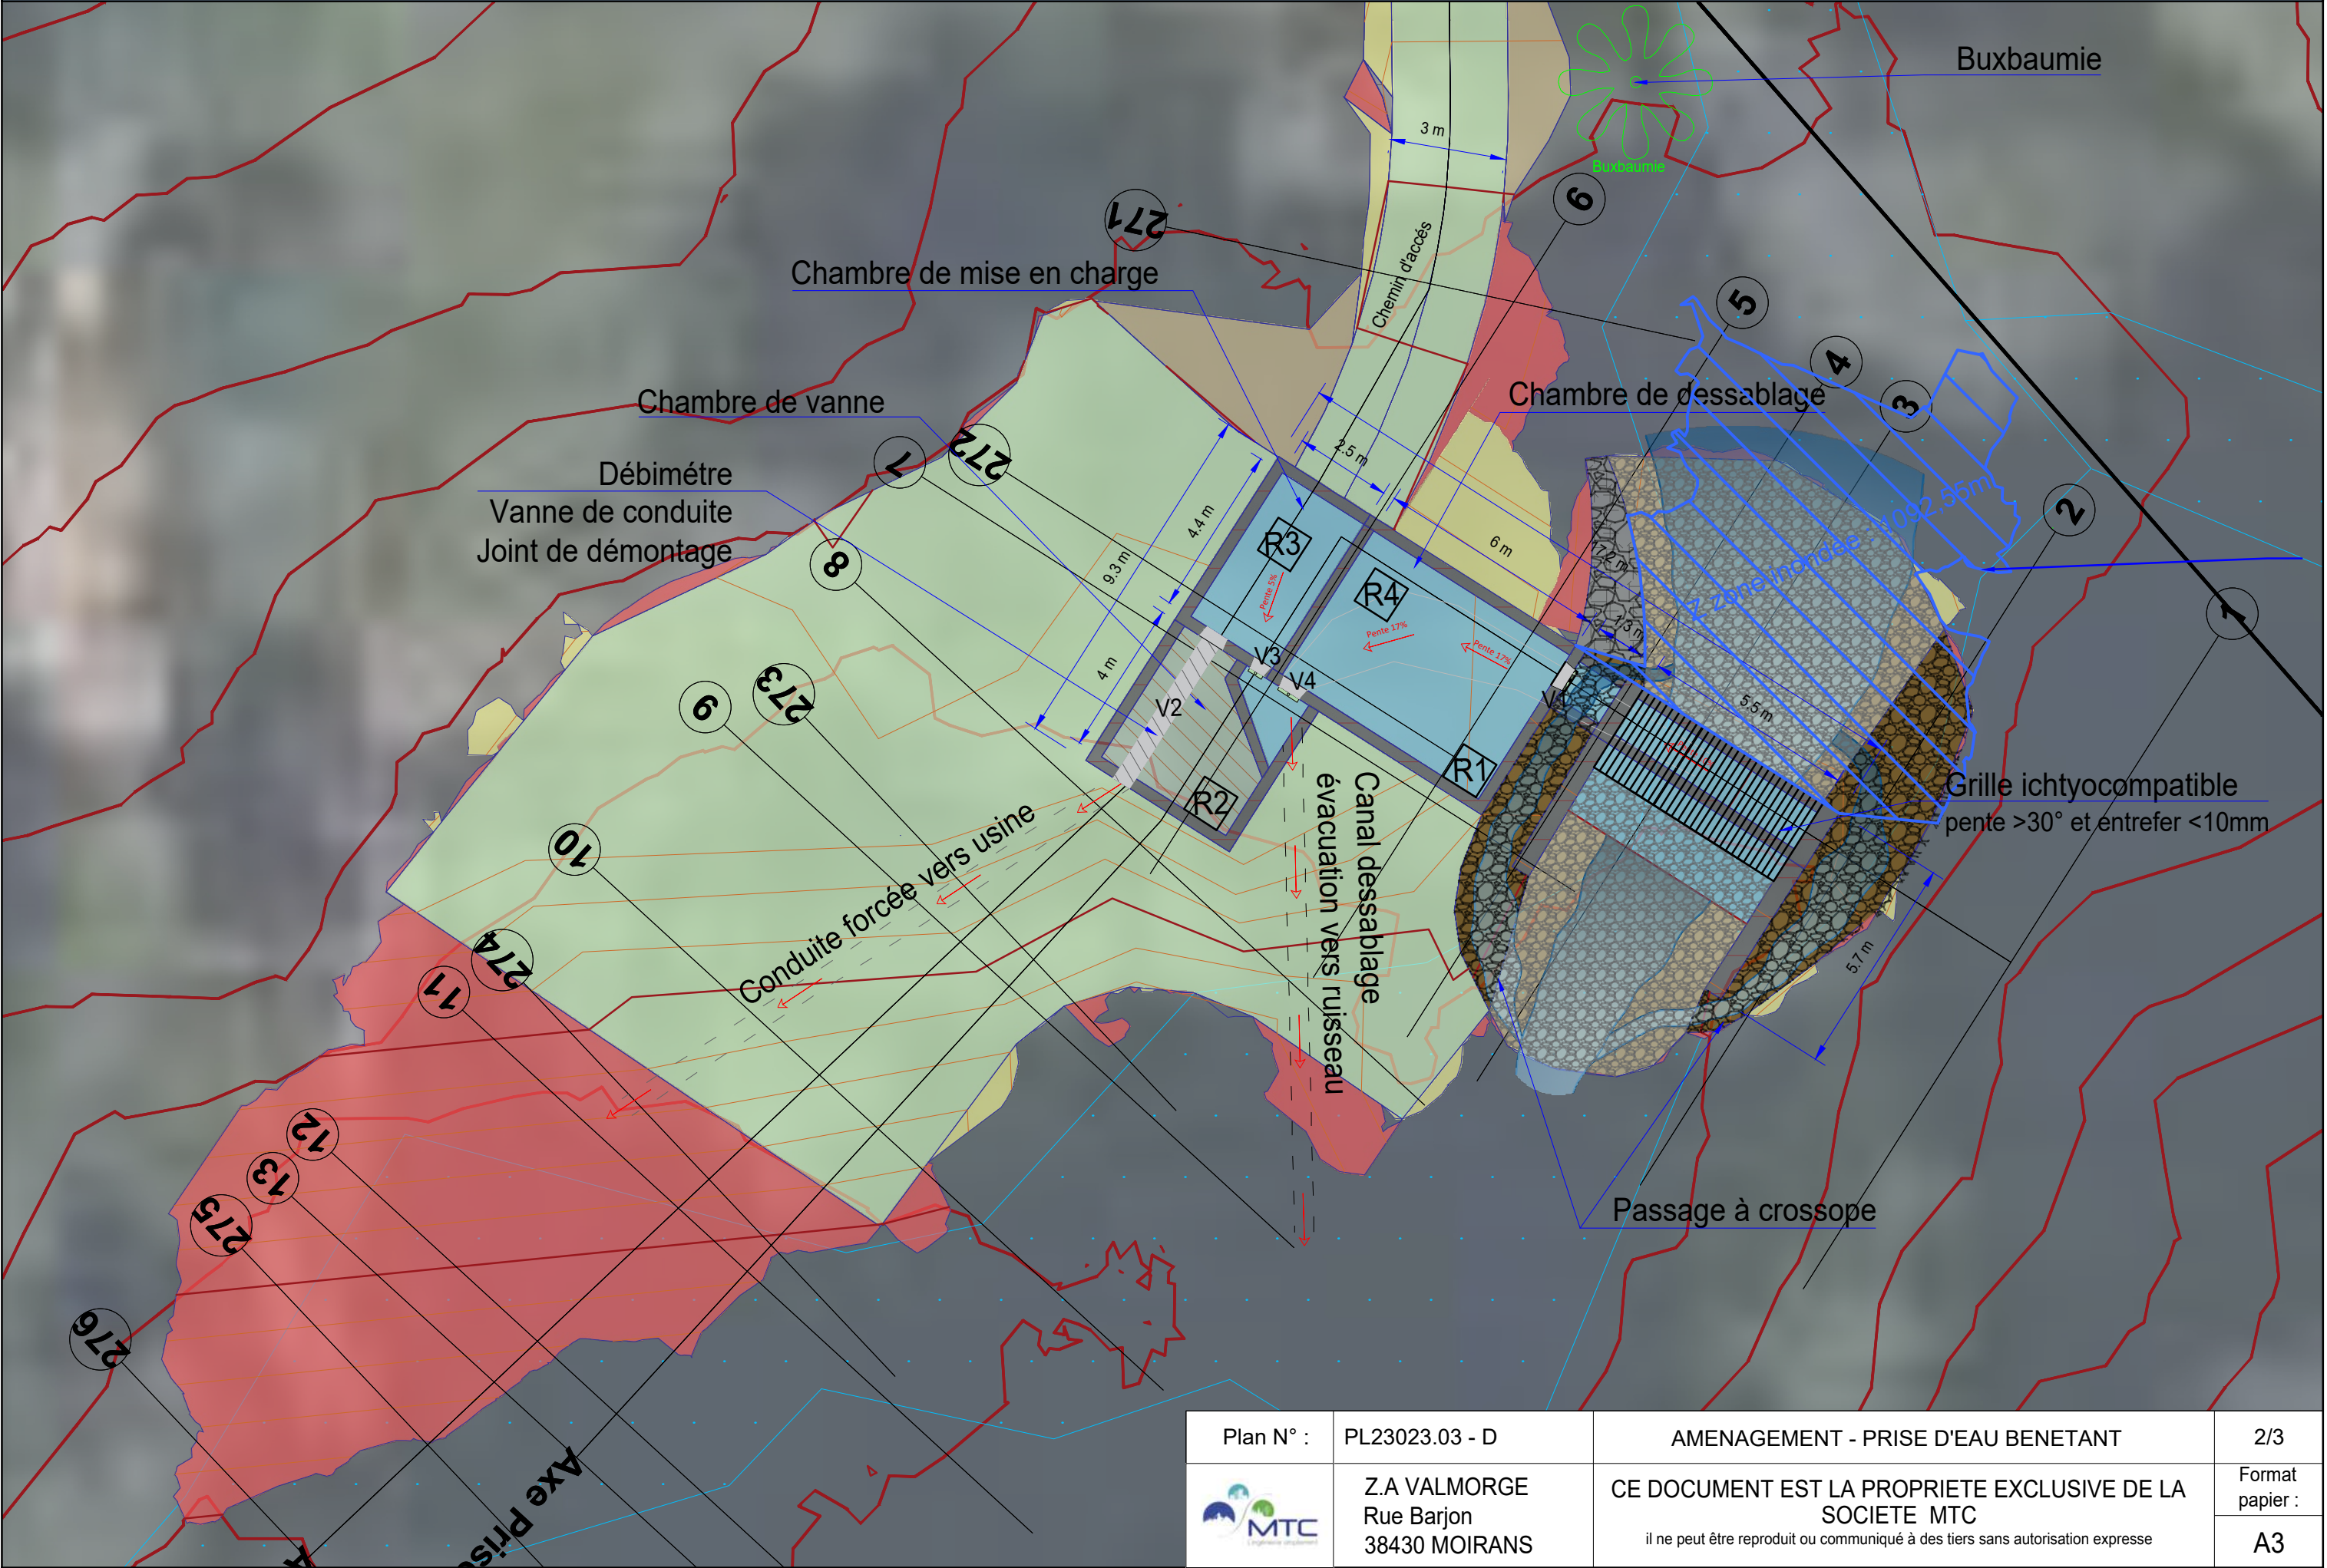


Plan N° :	PL23023.03 - D	AMENAGEMENT - PRISE D'EAU BENETANT	2/3
	Z.A VALMORGE Rue Barjon 38430 MOIRANS	CE DOCUMENT EST LA PROPRIETE EXCLUSIVE DE LA SOCIETE MTC il ne peut être reproduit ou communiqué à des tiers sans autorisation expresse	Format papier : A3

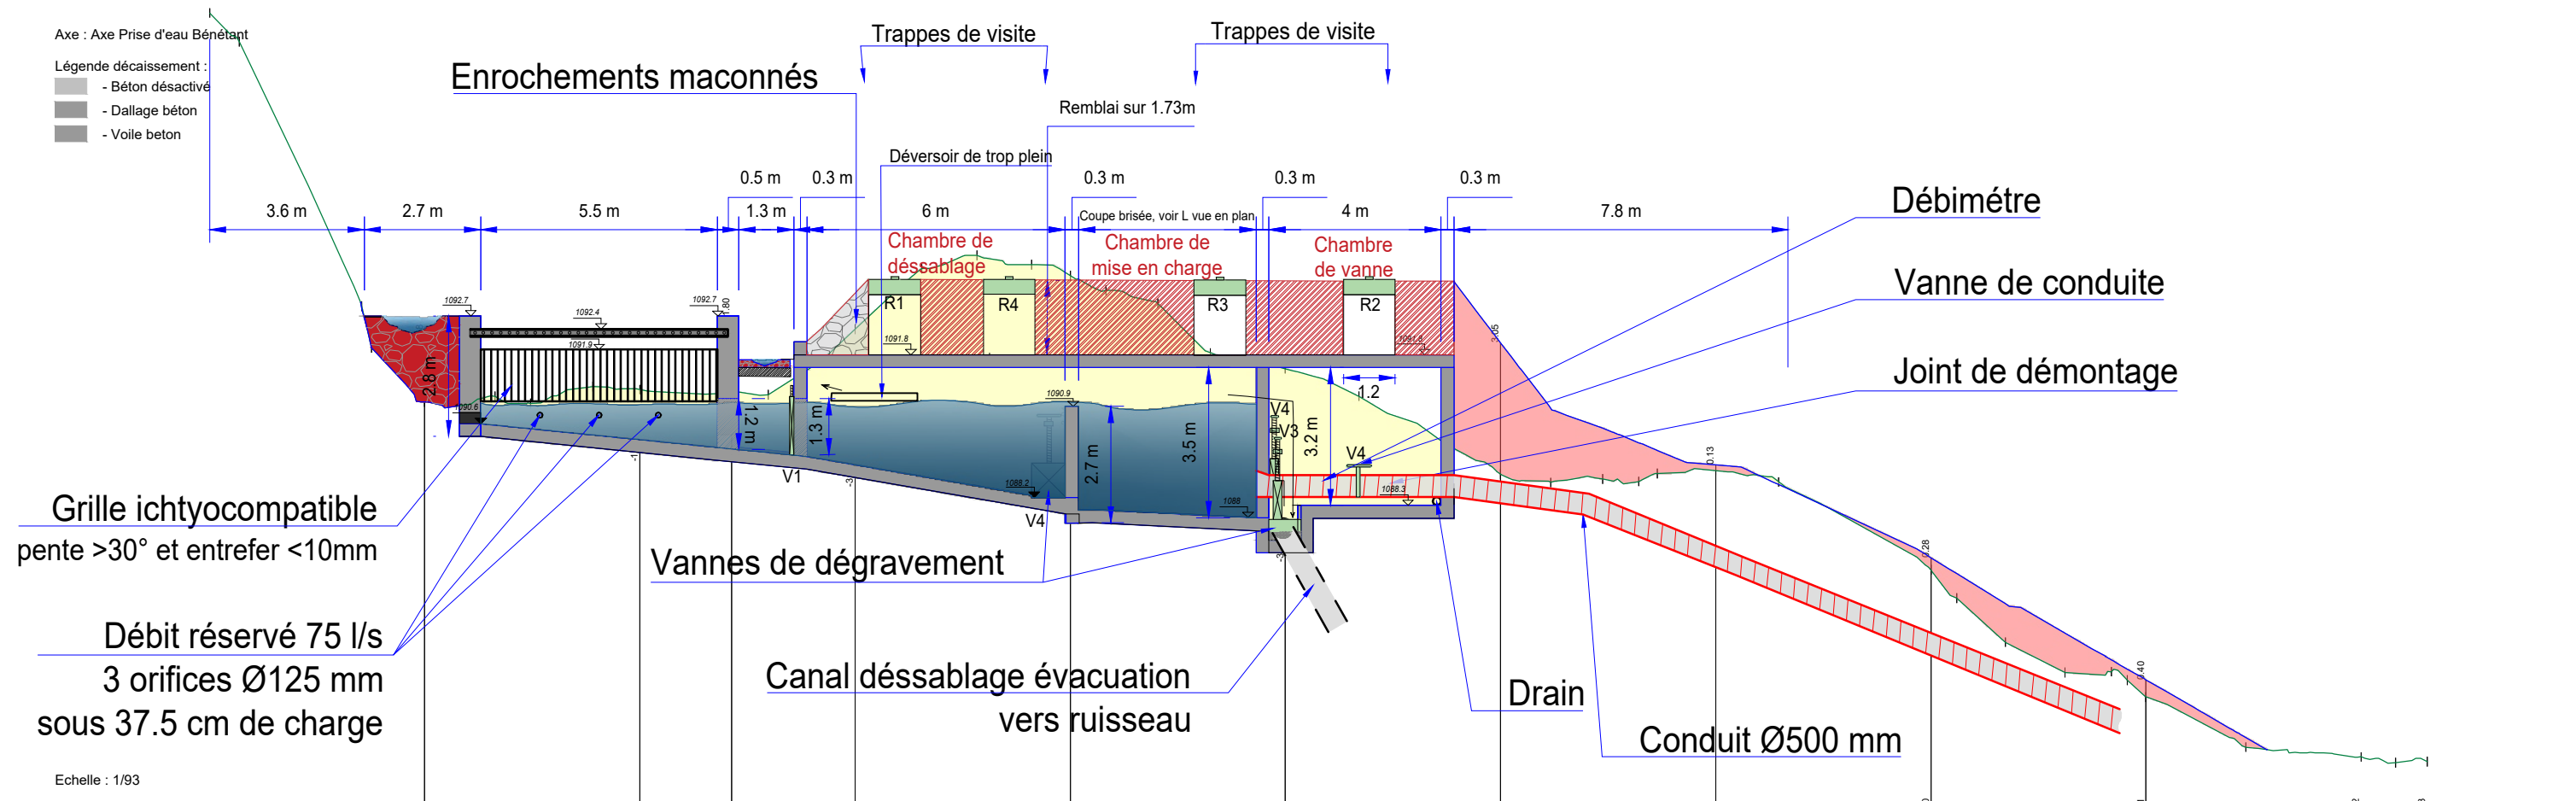


Echelle : 1/93

Plan Comp : 1081.0		P 1	P 2	P 3	P 4	P 5	P 6	P 7	P 8	P 9	P 10	P 11	P 12	P 13
Terrain	N	1098.74												
	D	0.00	0.70	1099.07	3.54	1092.93	3.76	1091.96						
Pentes terrain	Z	-0.27%	-216.07%	-436.51%	-108.92%	-11.26%	-25.91%	-10.78%	-26.85%	-6.33%	-4.35%	-2.81%	63.39%	93.46%
	D													
Projet	Z	1098.74	1099.07	1092.08	1092.90	1092.70	1092.07	1091.06	1090.98	1090.87	1090.87	1091.65	1092.40	1093.80
	D	0.00	0.70	1099.07	3.54	1092.93	3.76	1091.96						
Pentes surfaces projet	Z	-0.27%	-22.90%	-22.78%	-22.90%	-22.90%	-22.90%	-22.90%	-22.90%	-22.90%	-22.90%	-22.90%	-22.90%	-22.90%
	D													


PFTravers n°3 1/250

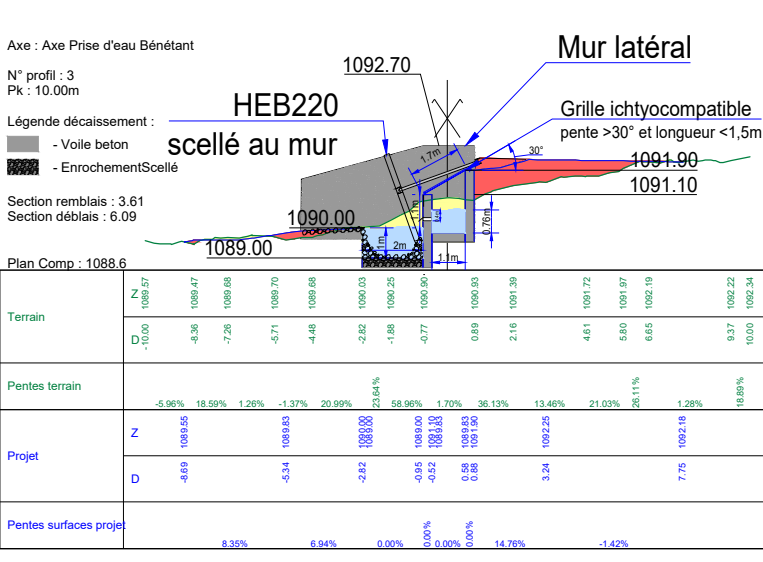


PFTravers n°5 1/250

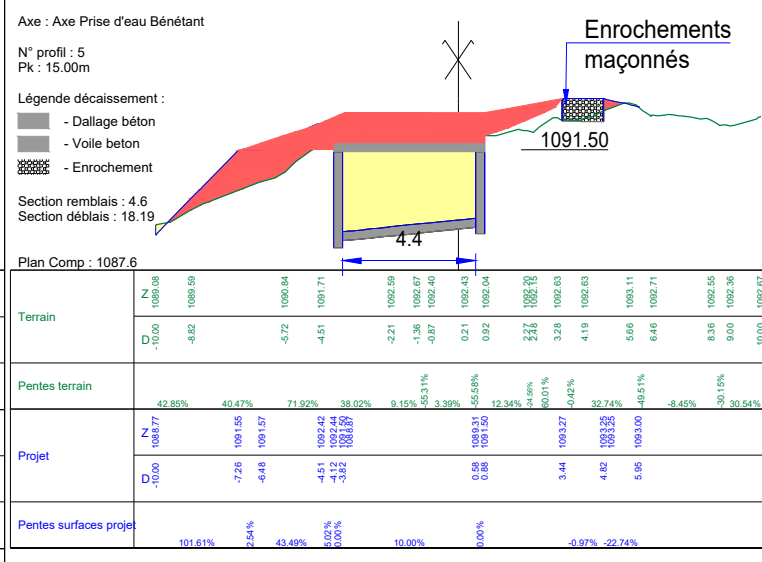



PFTravers n°6 1/250

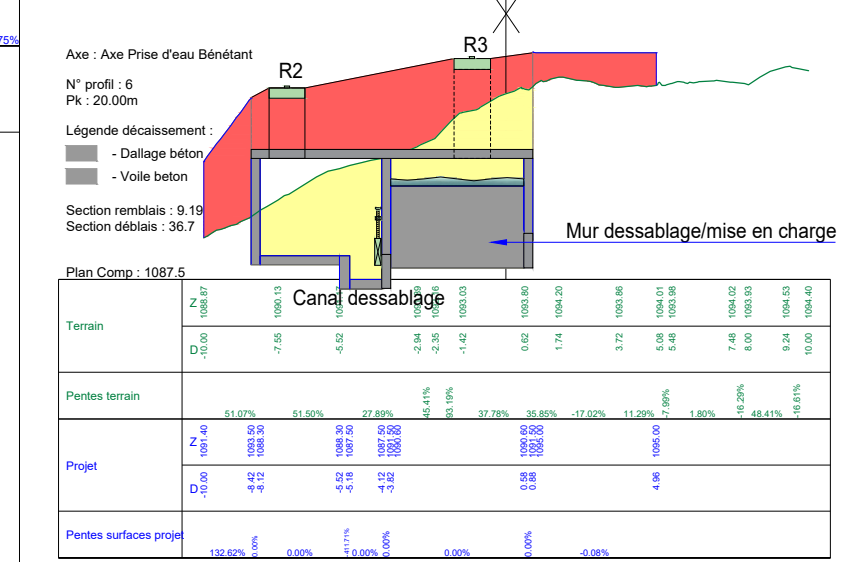


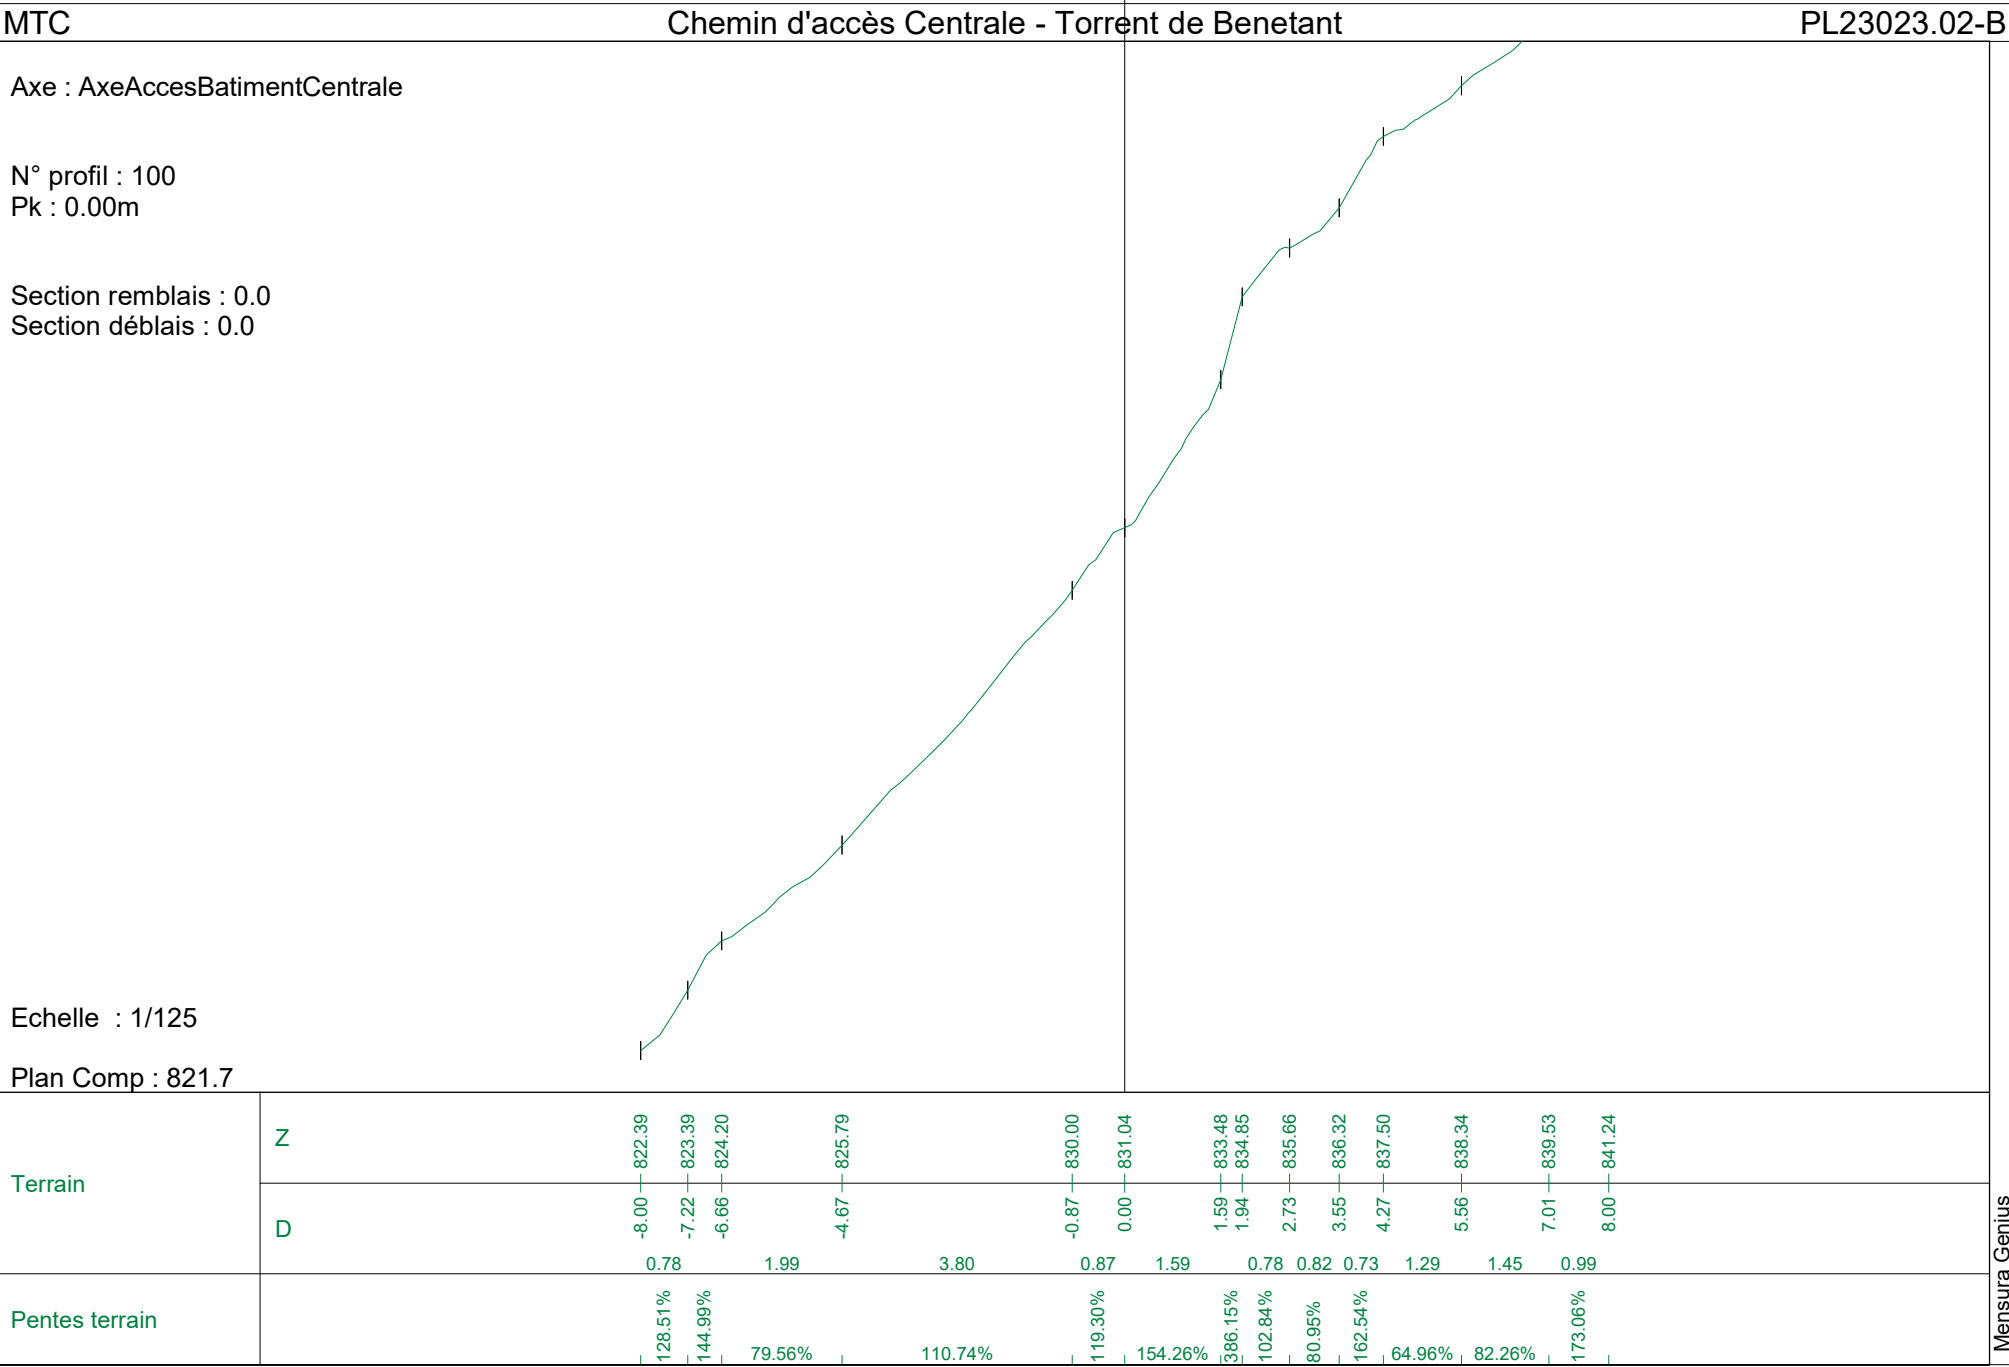


Mensura Genius

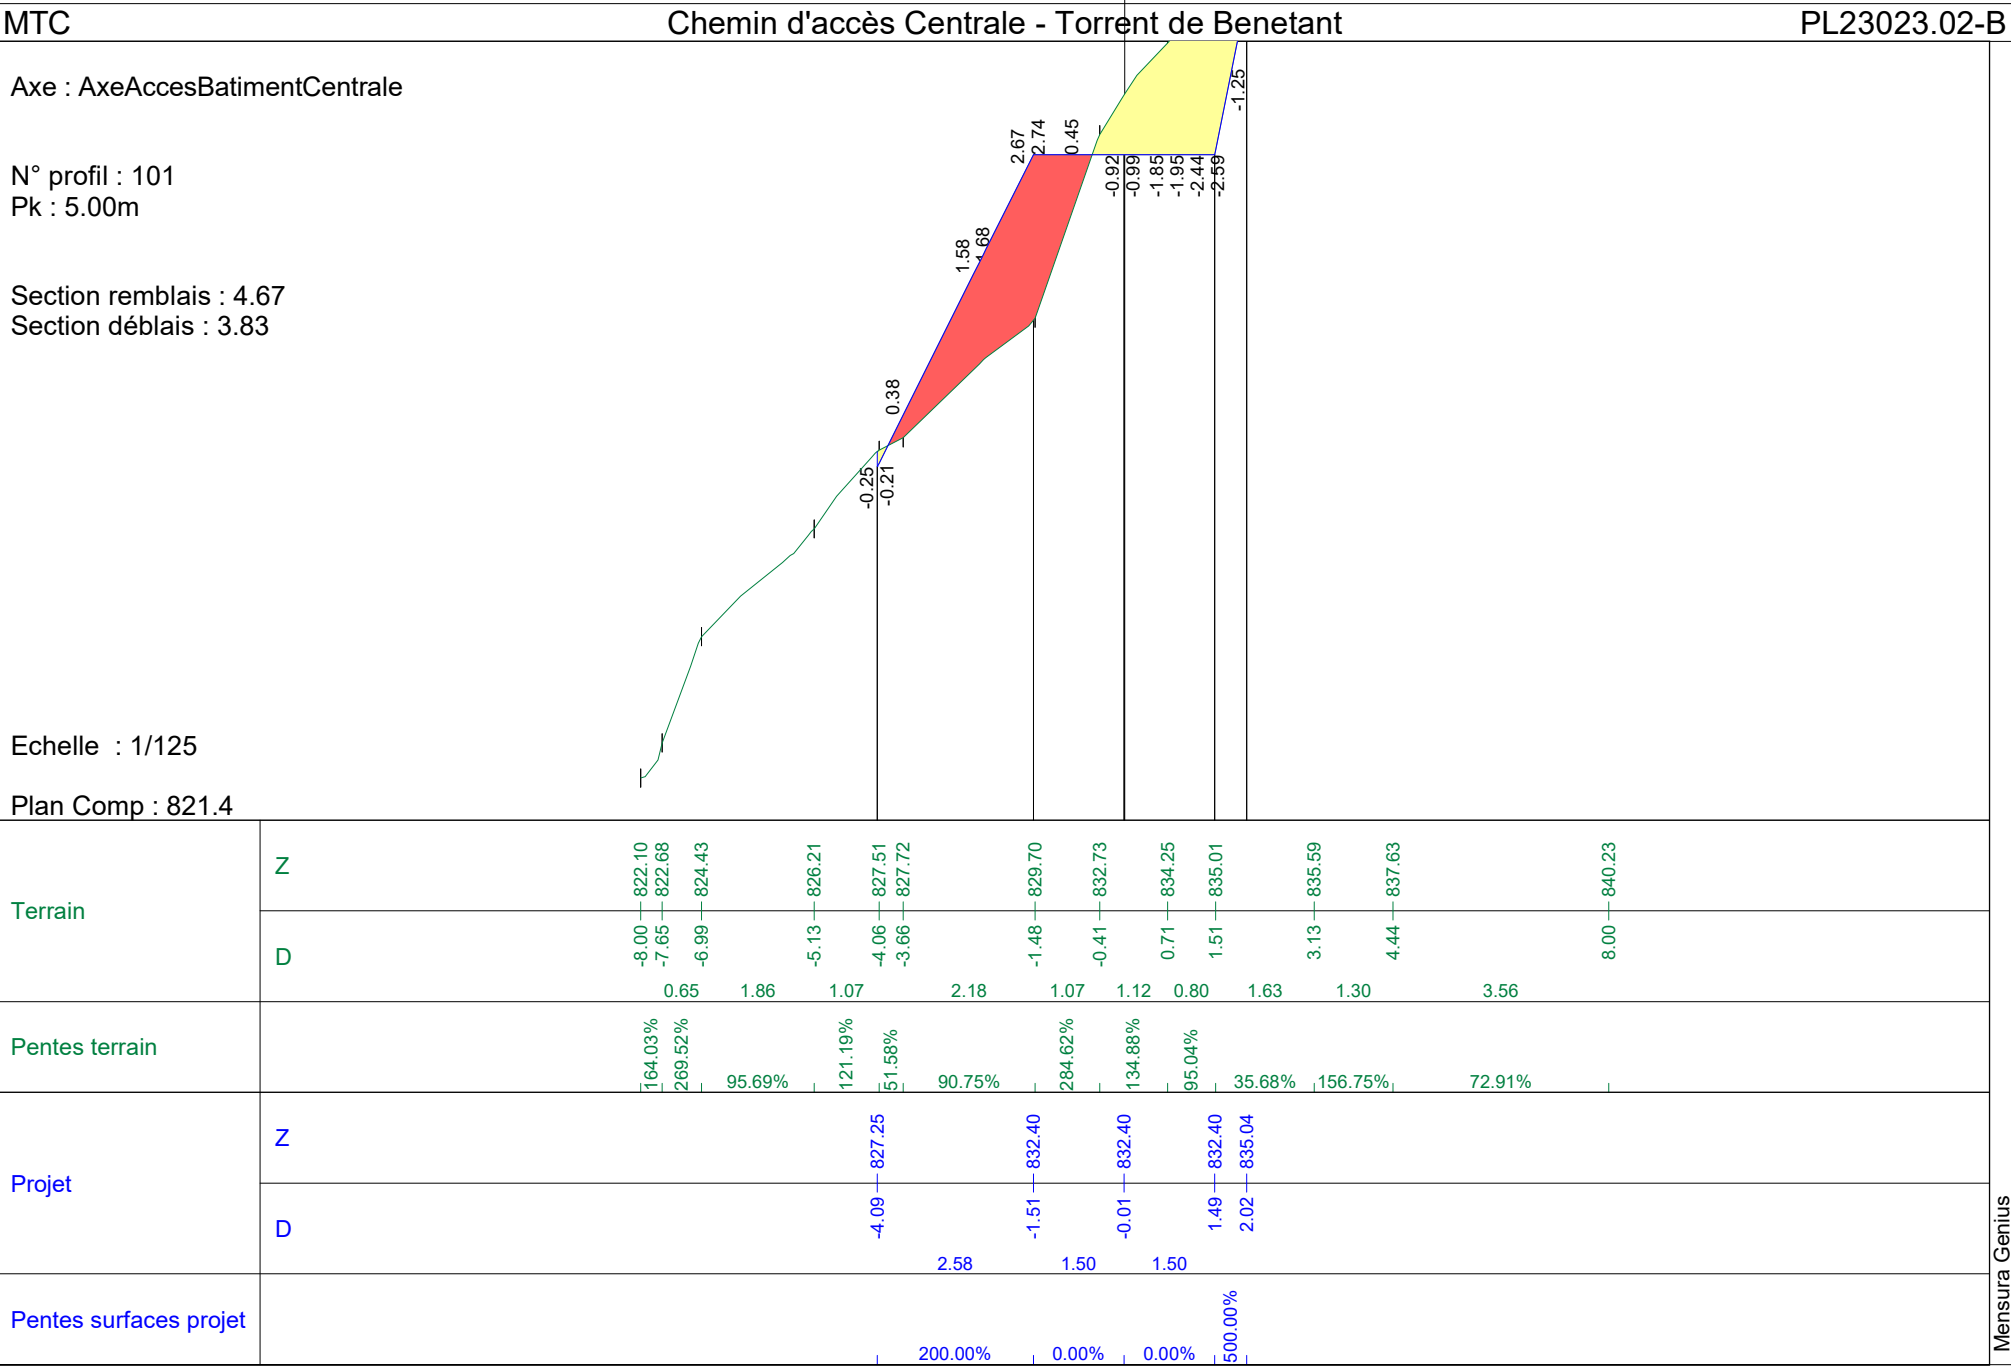


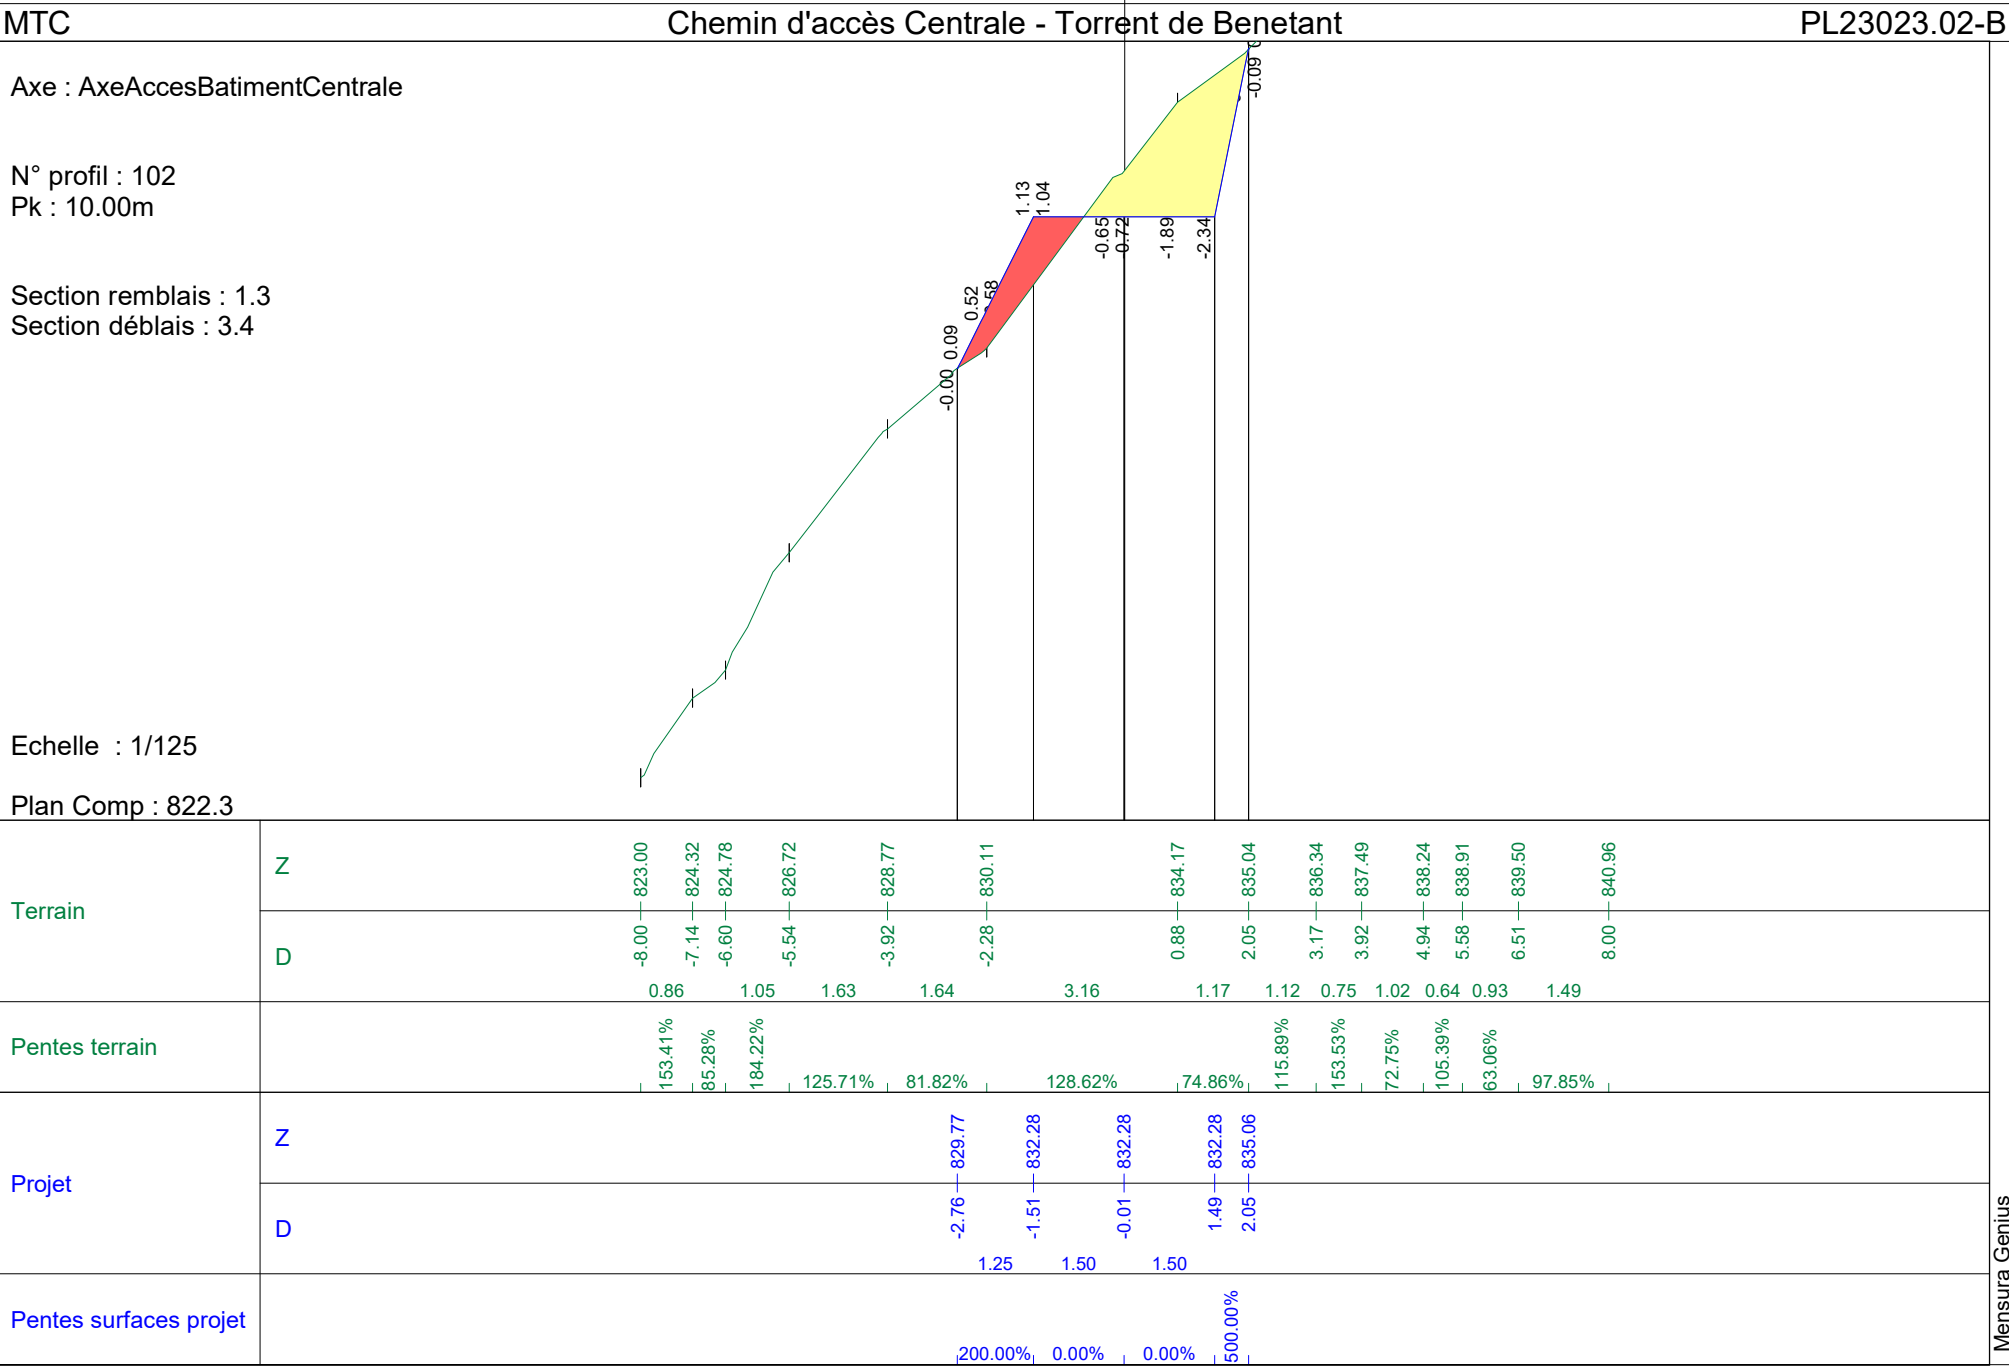


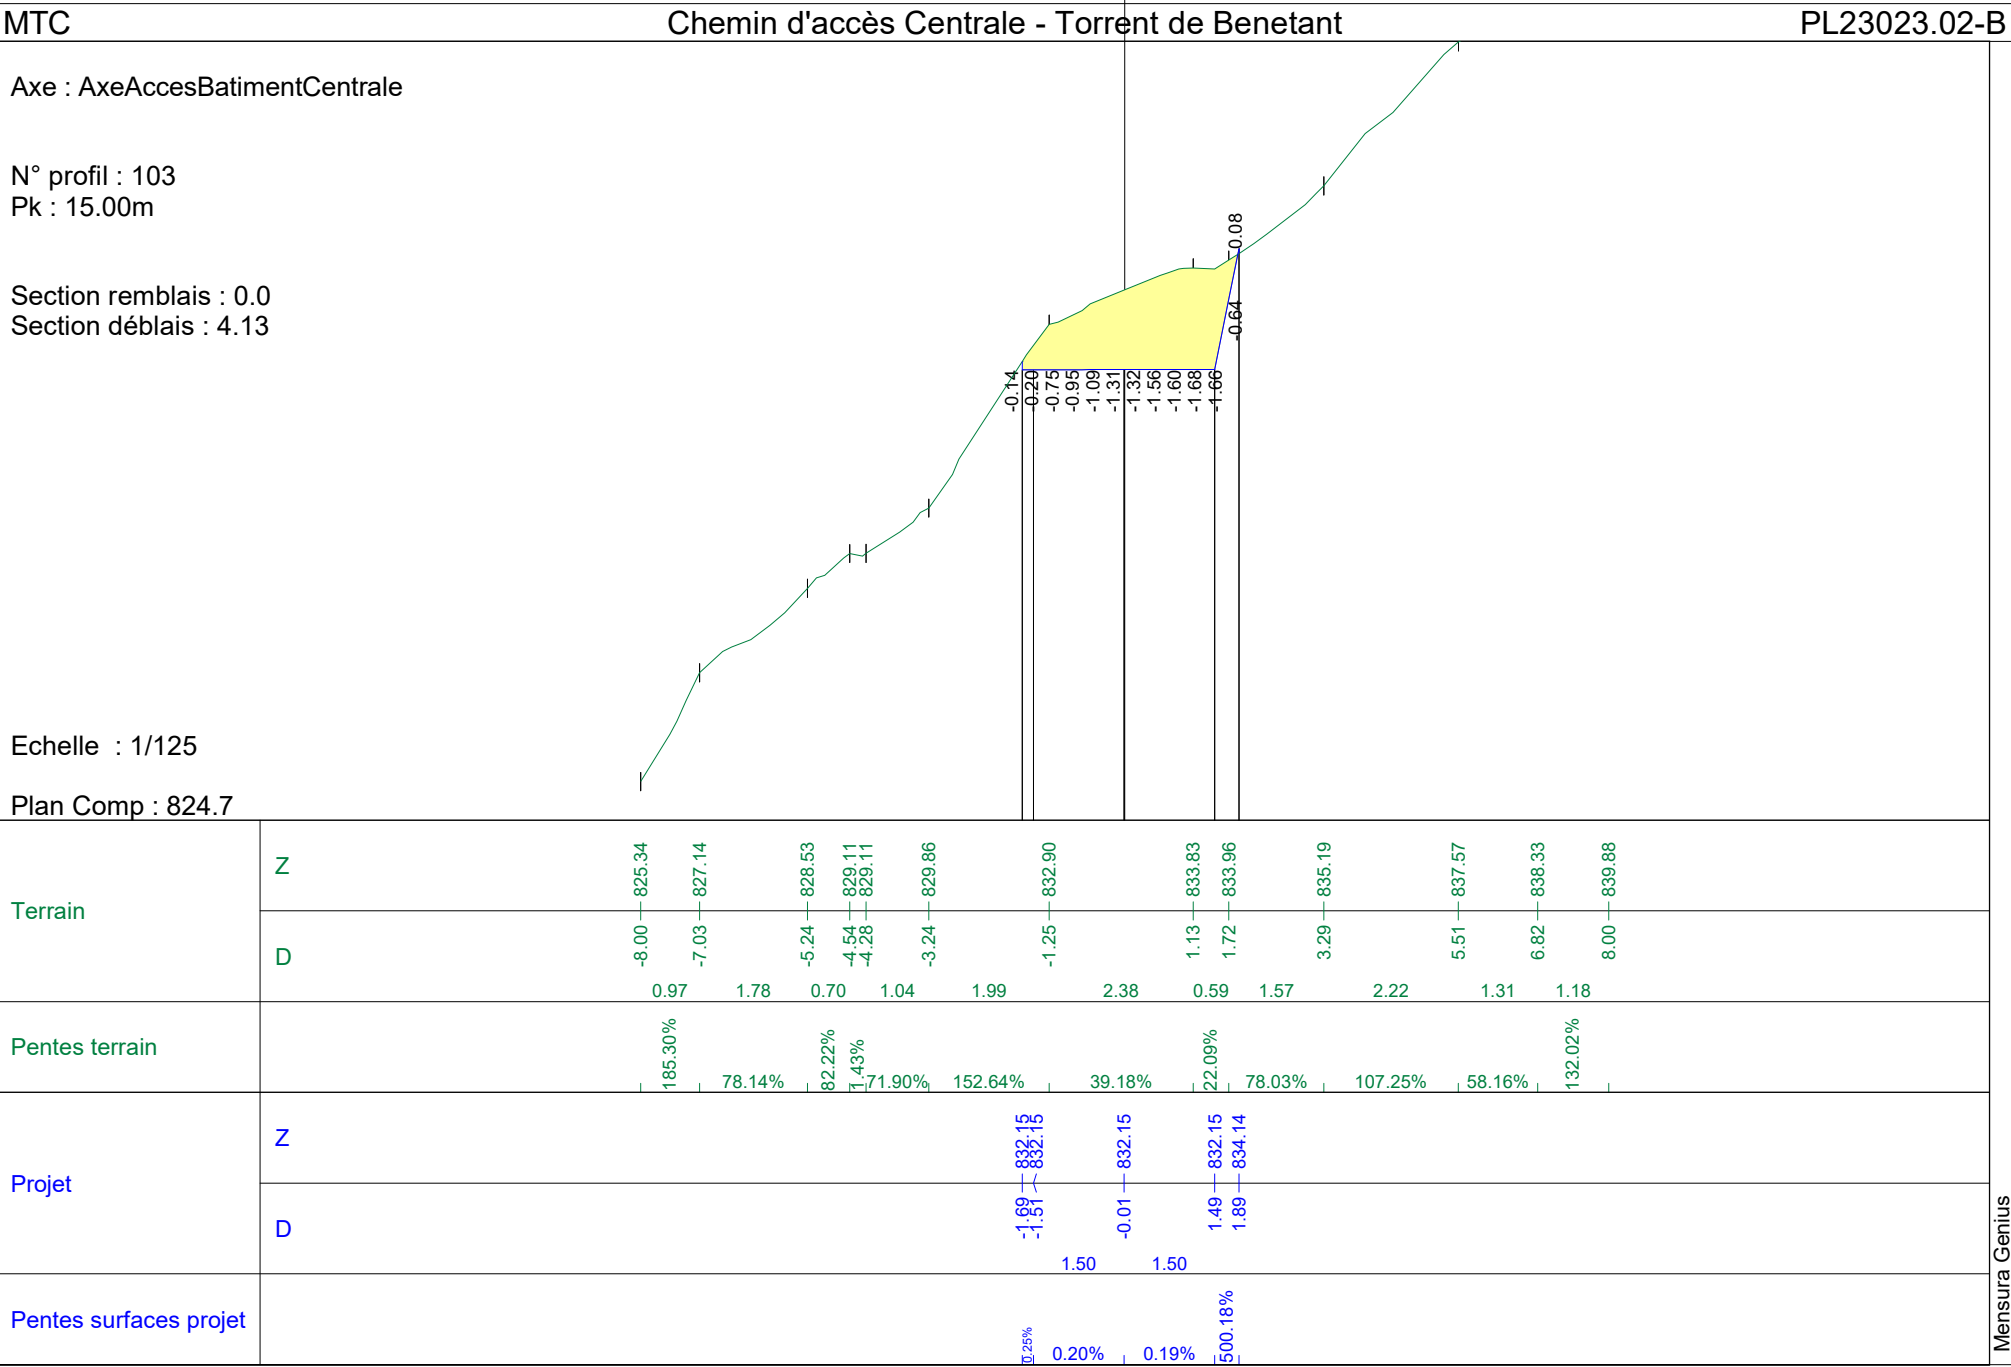


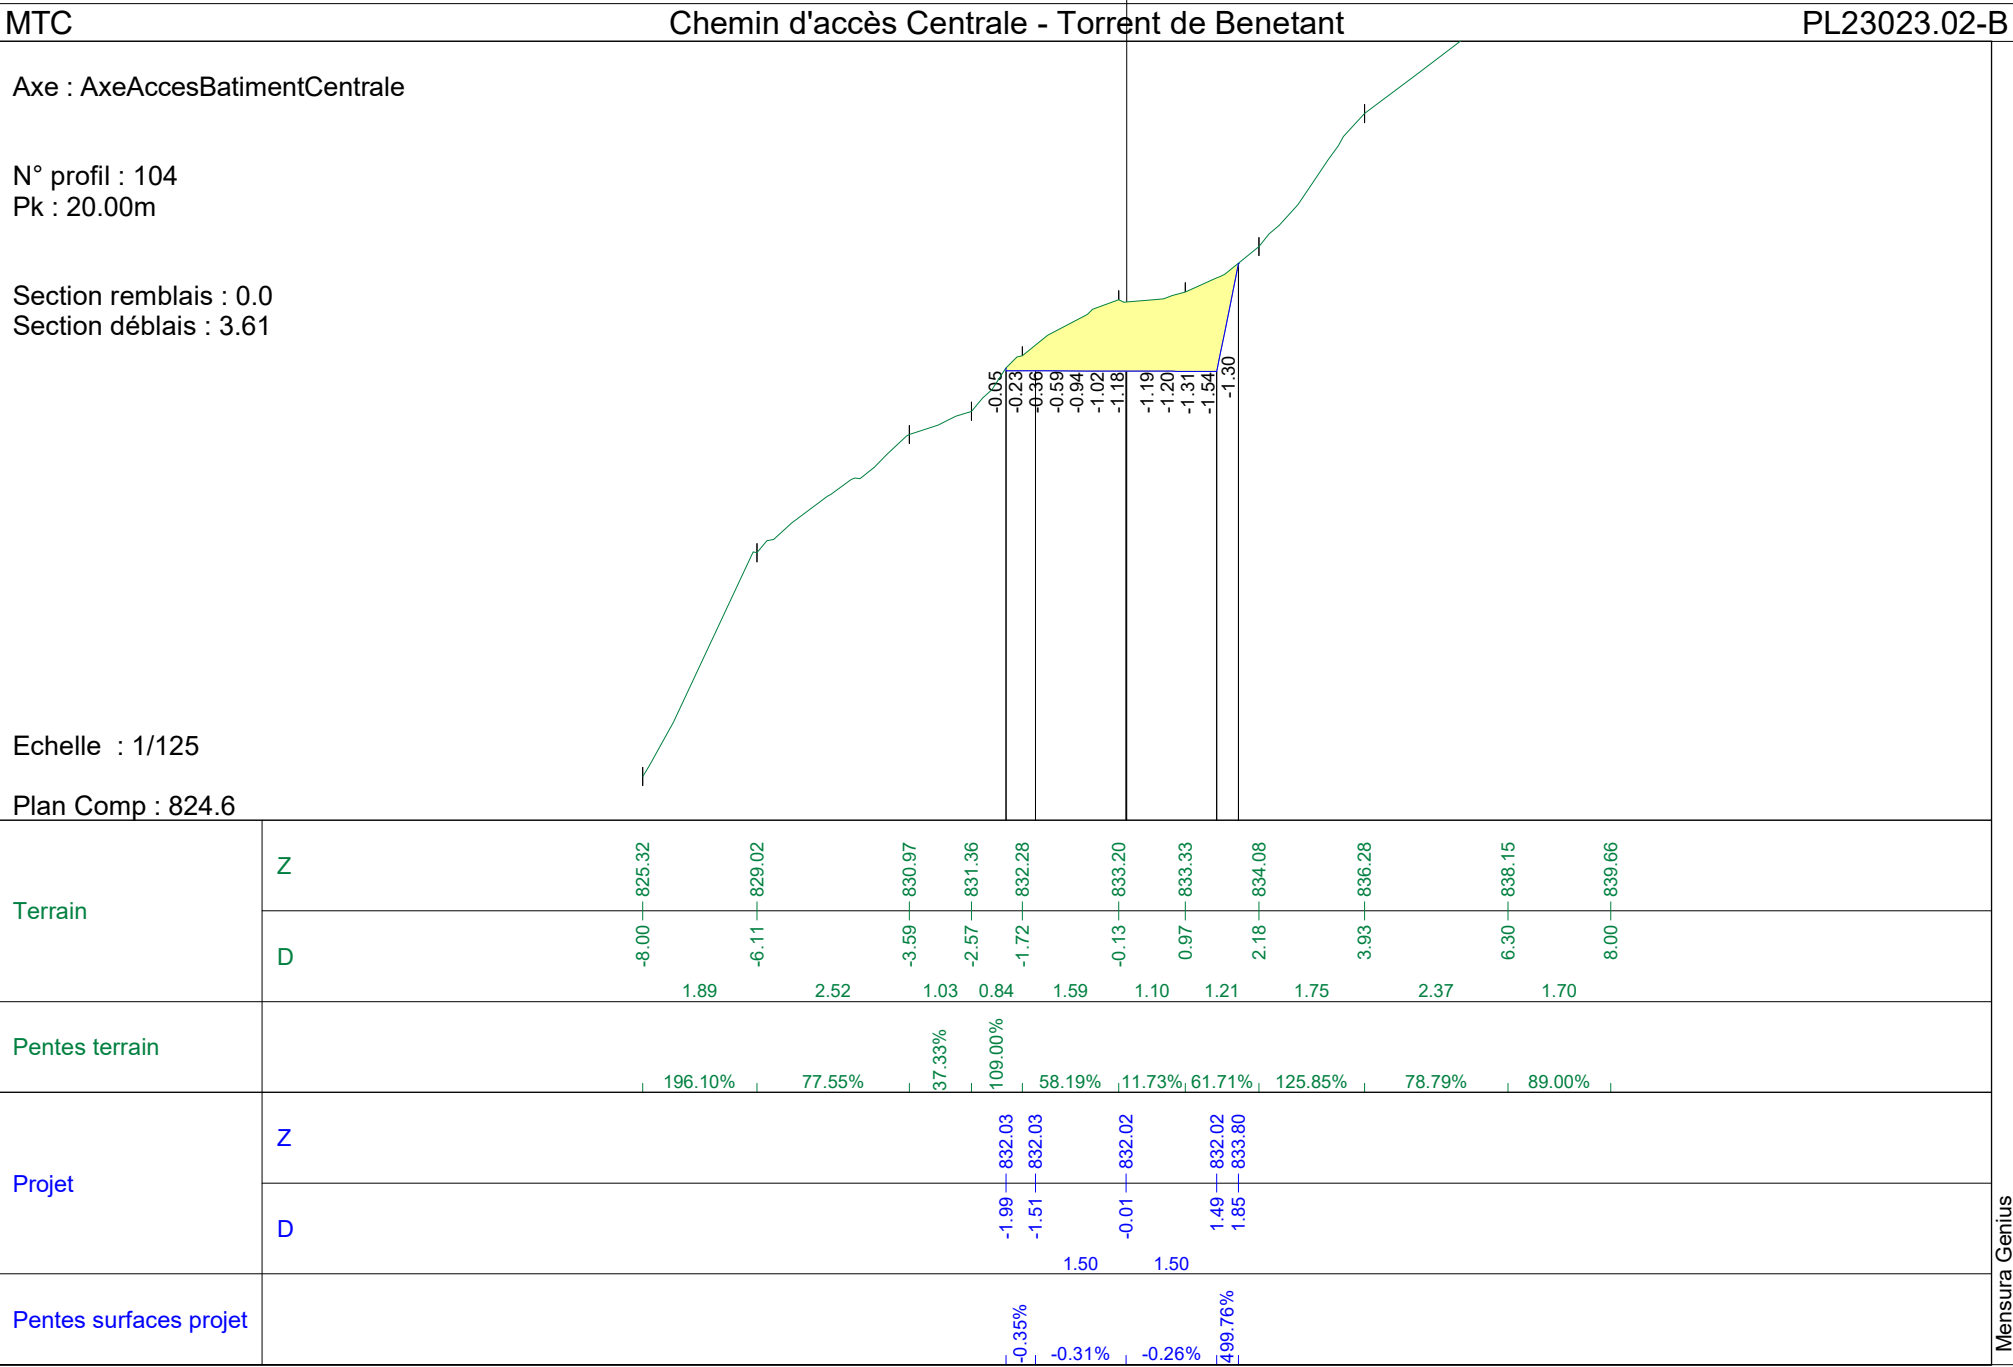



Mensura Genius

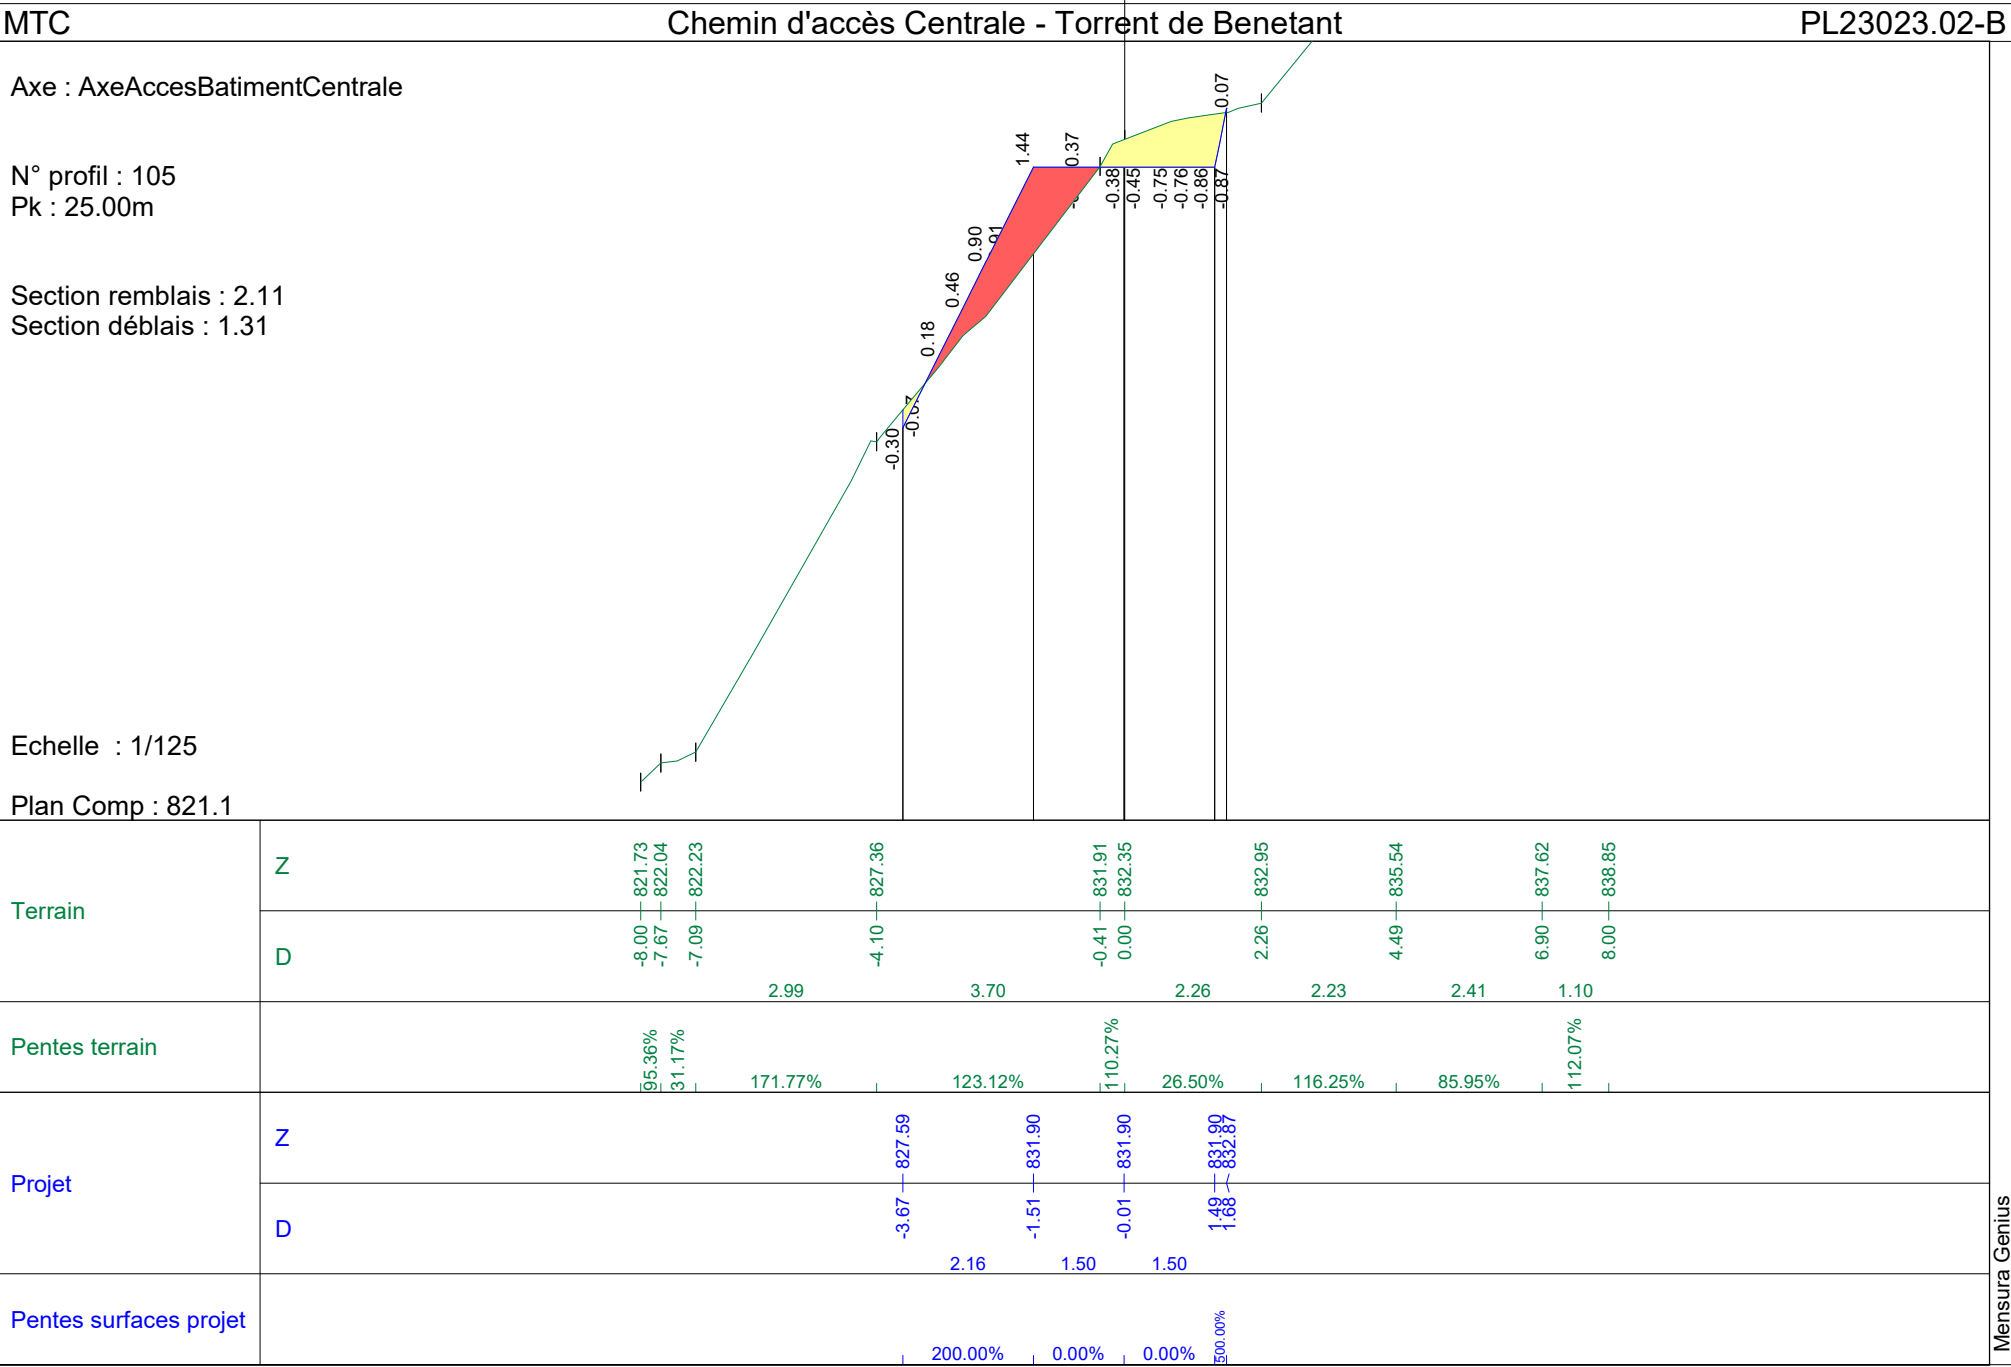


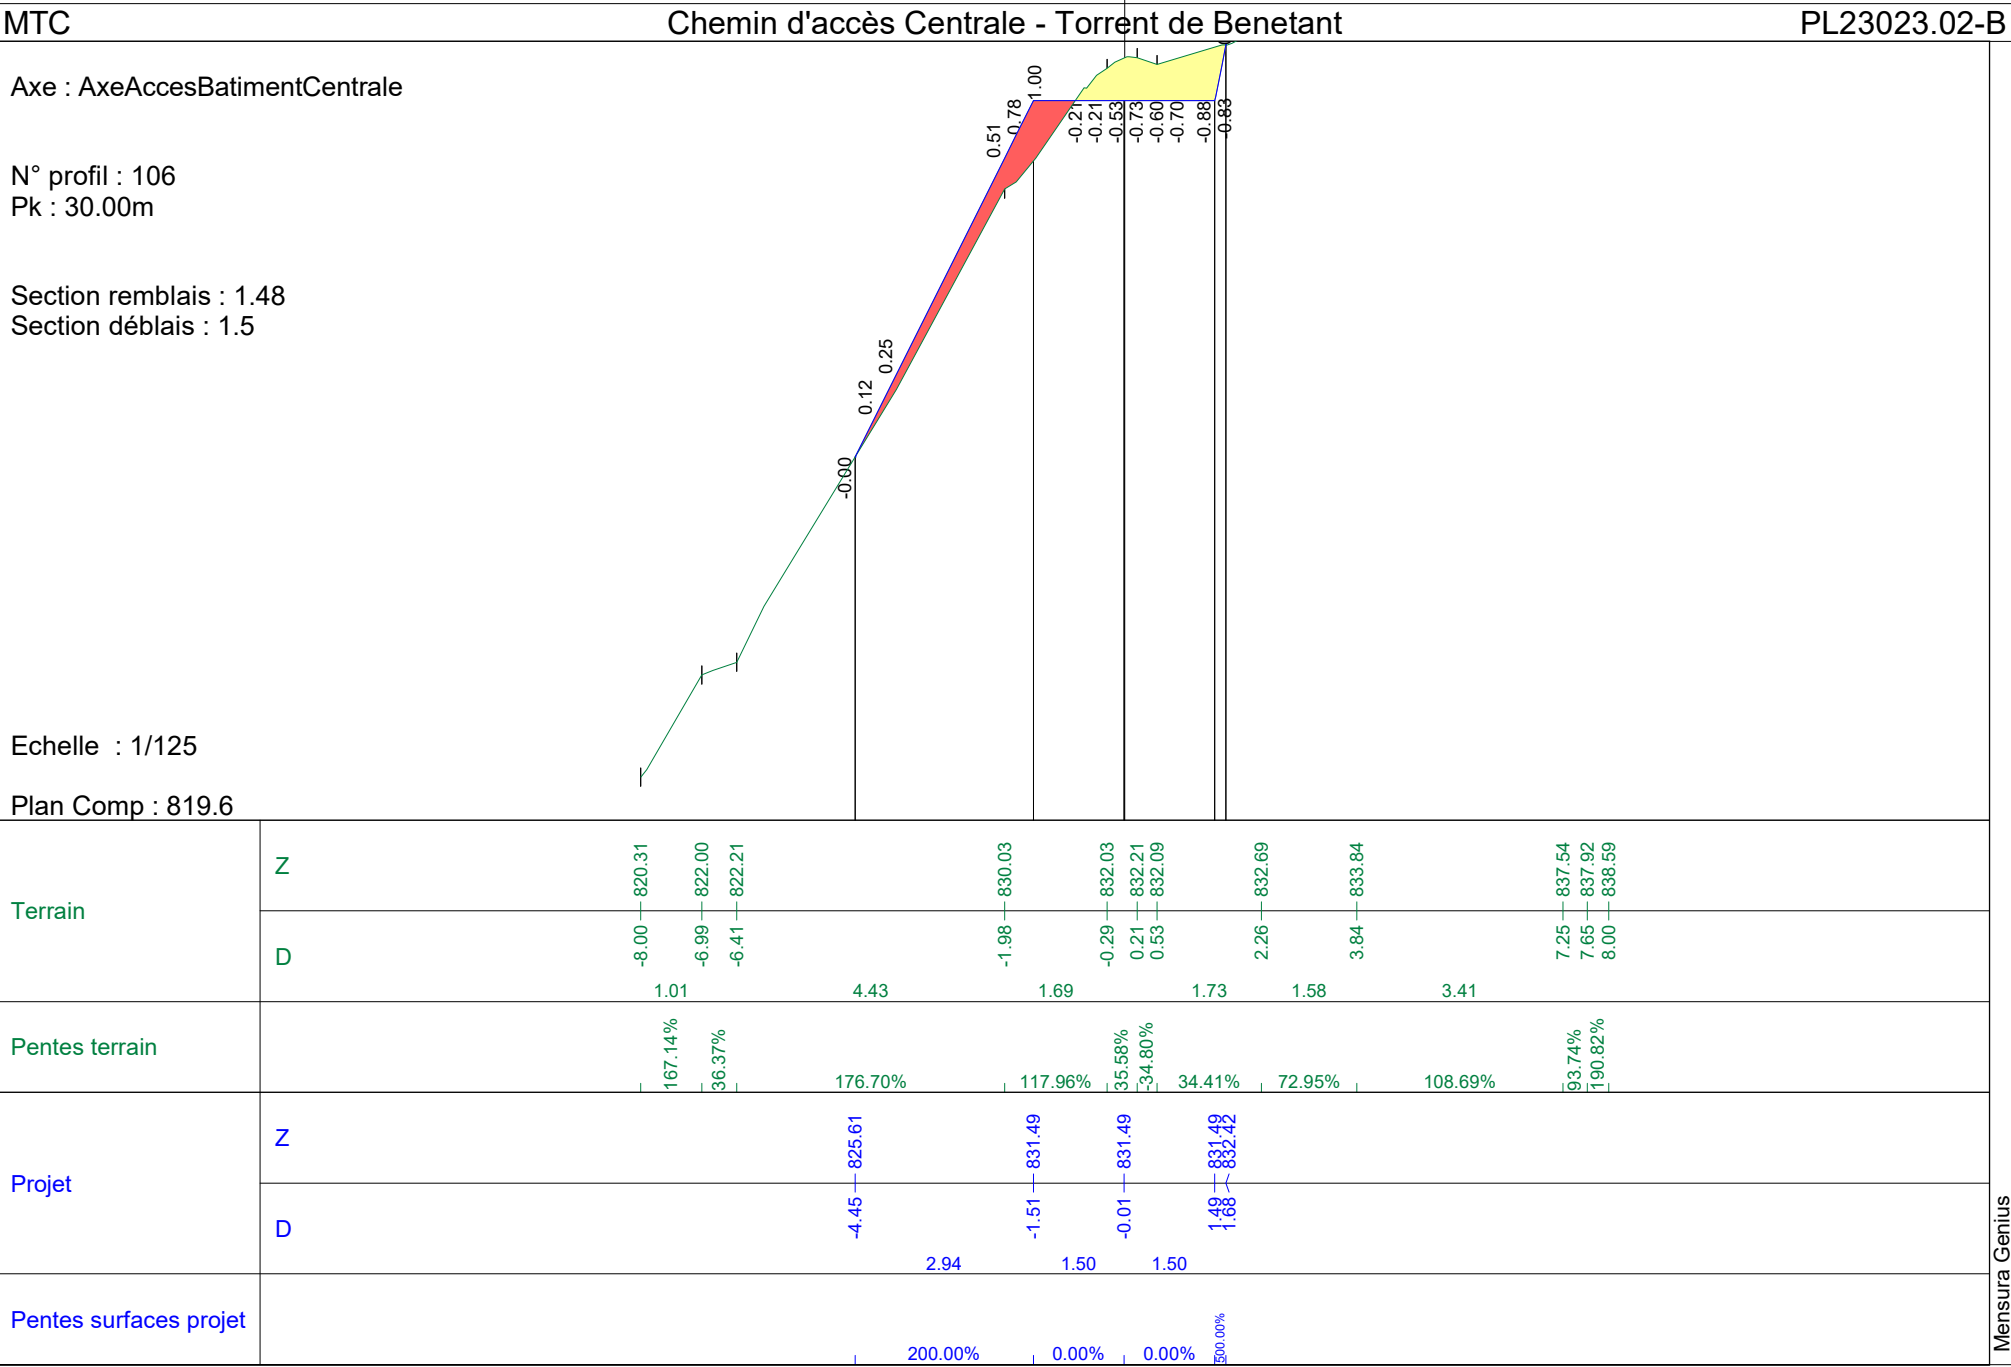


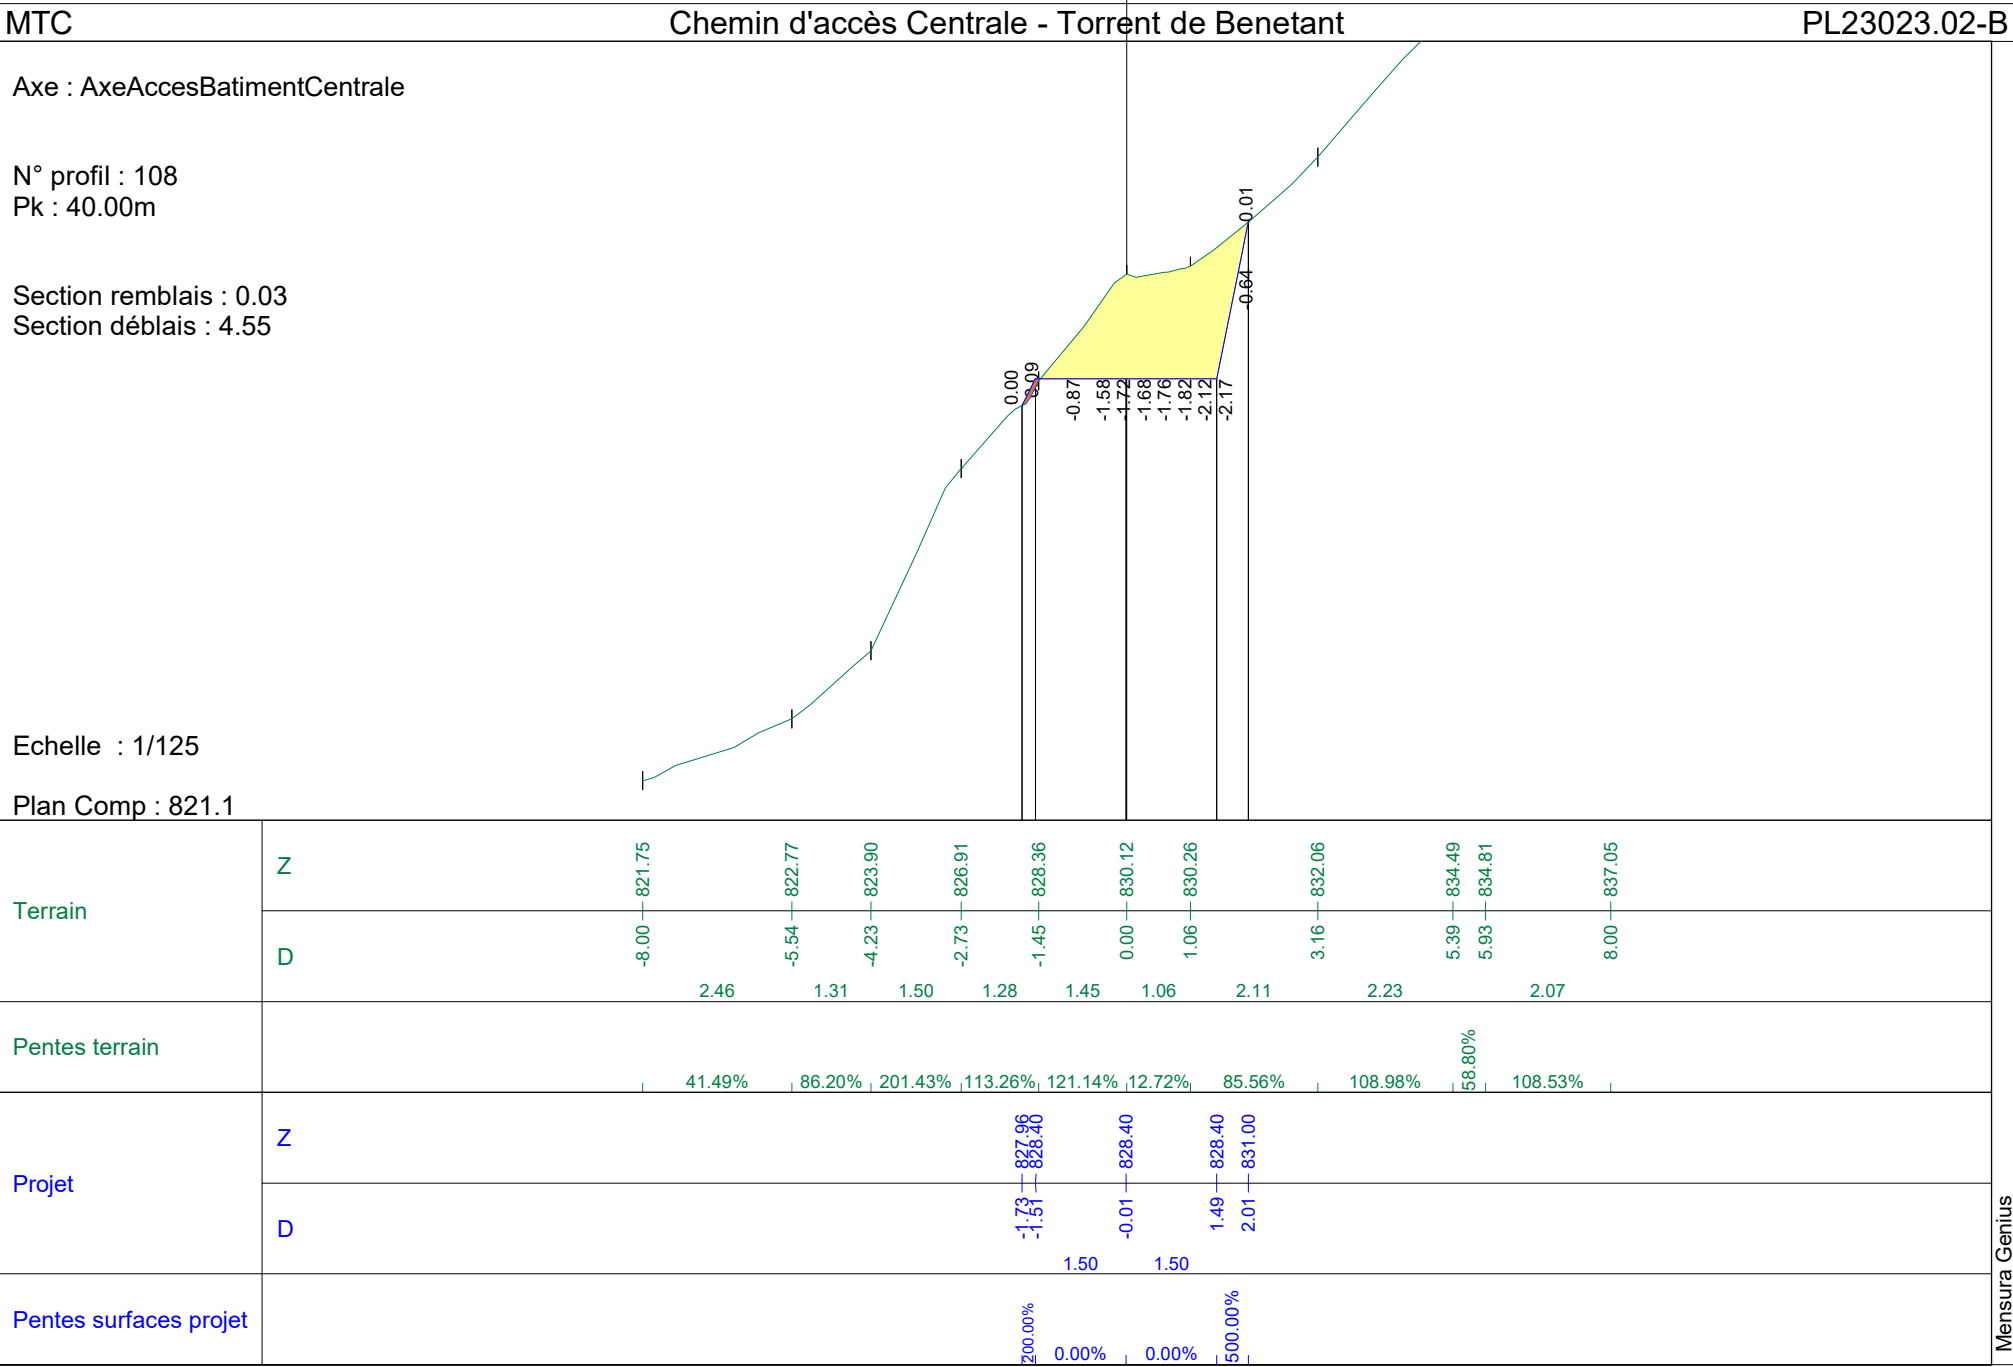


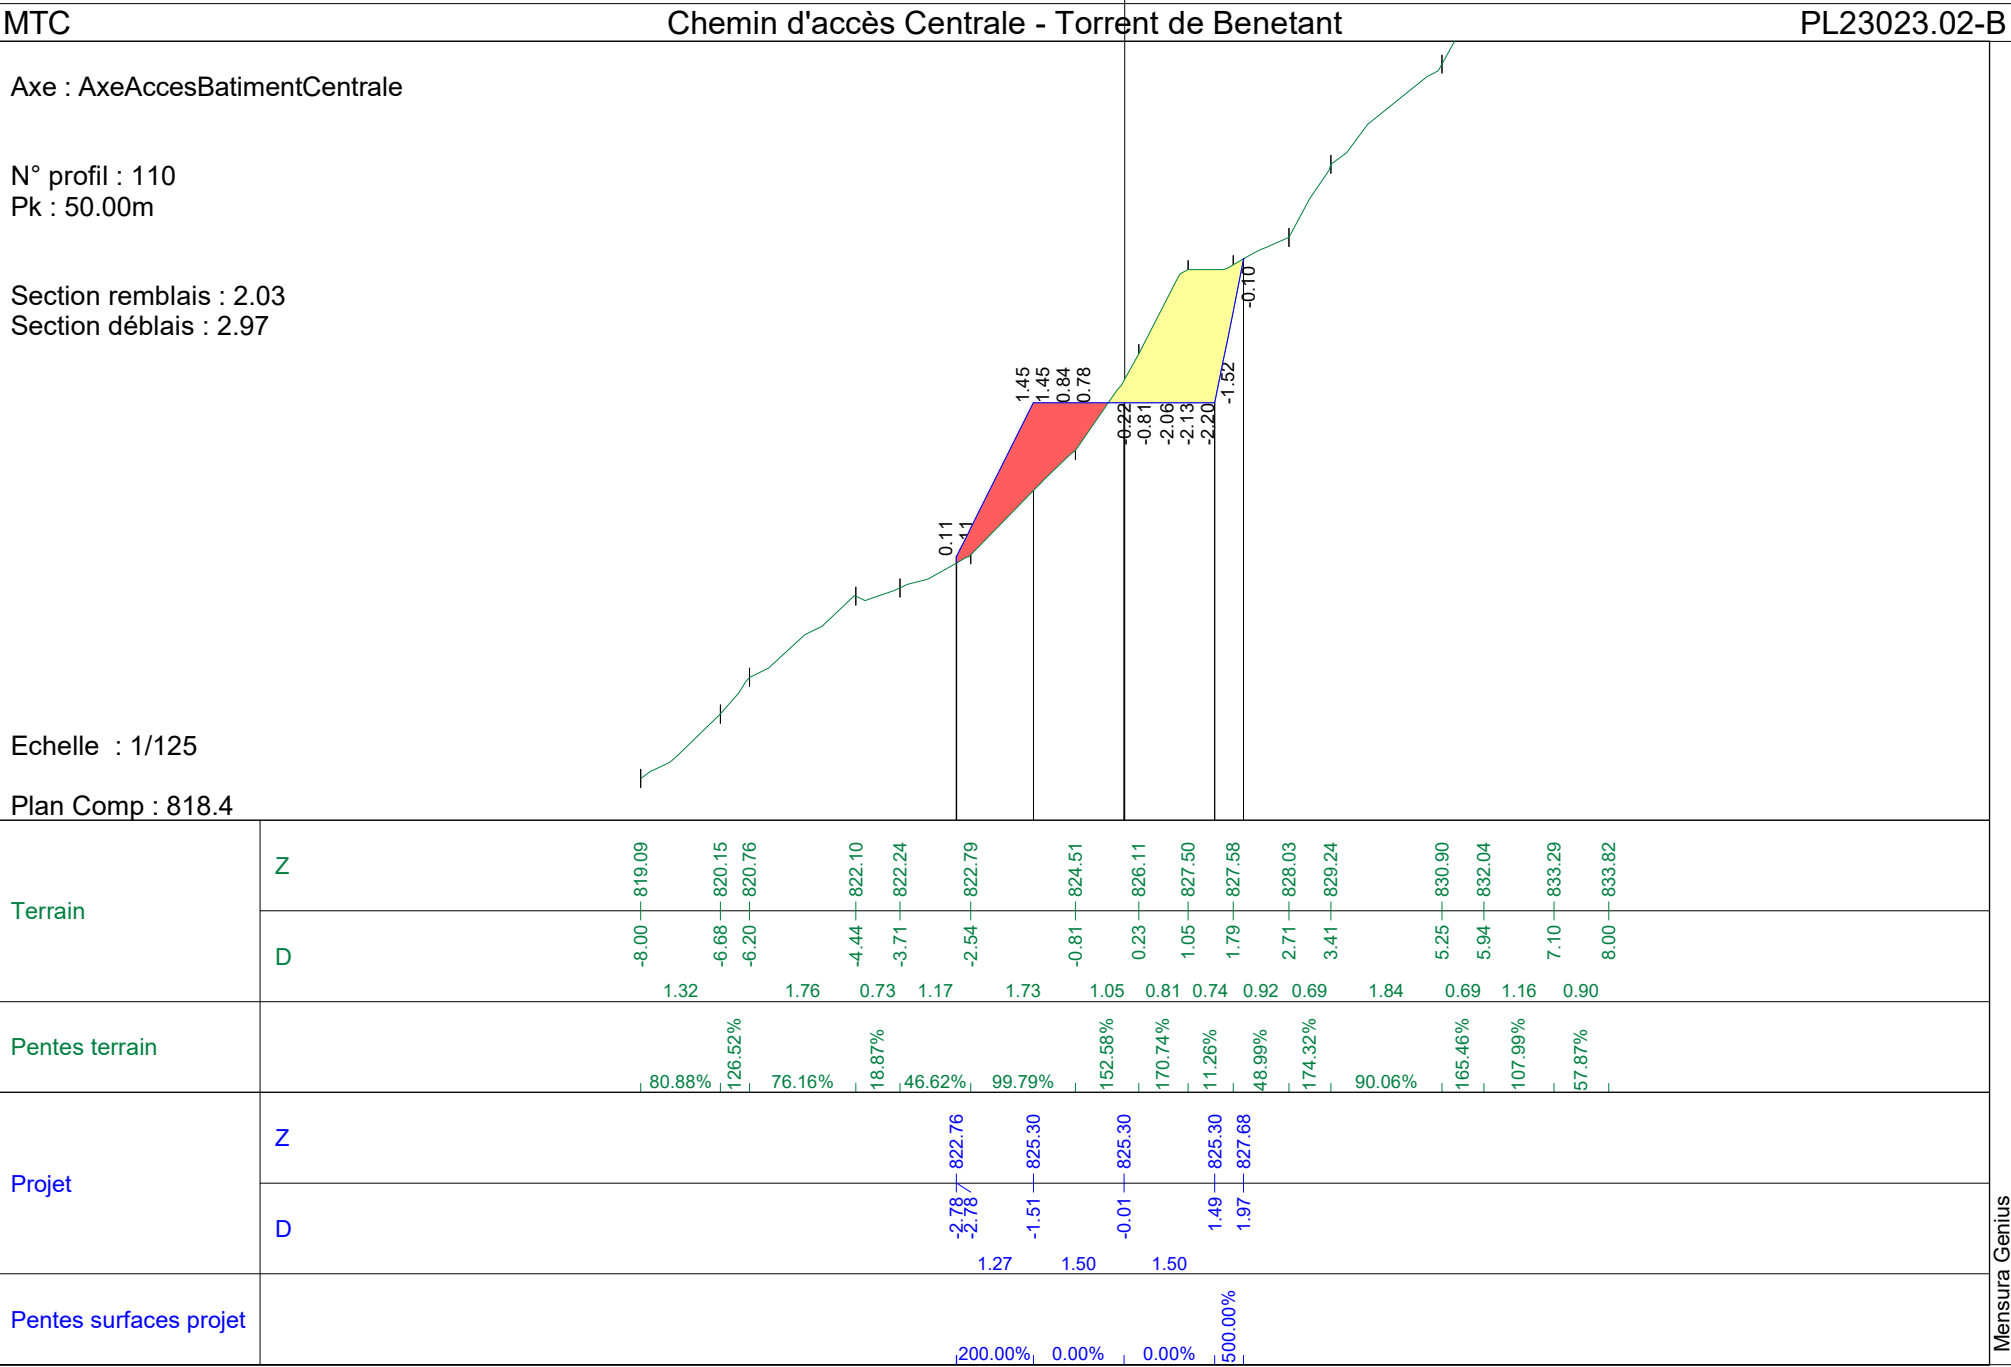


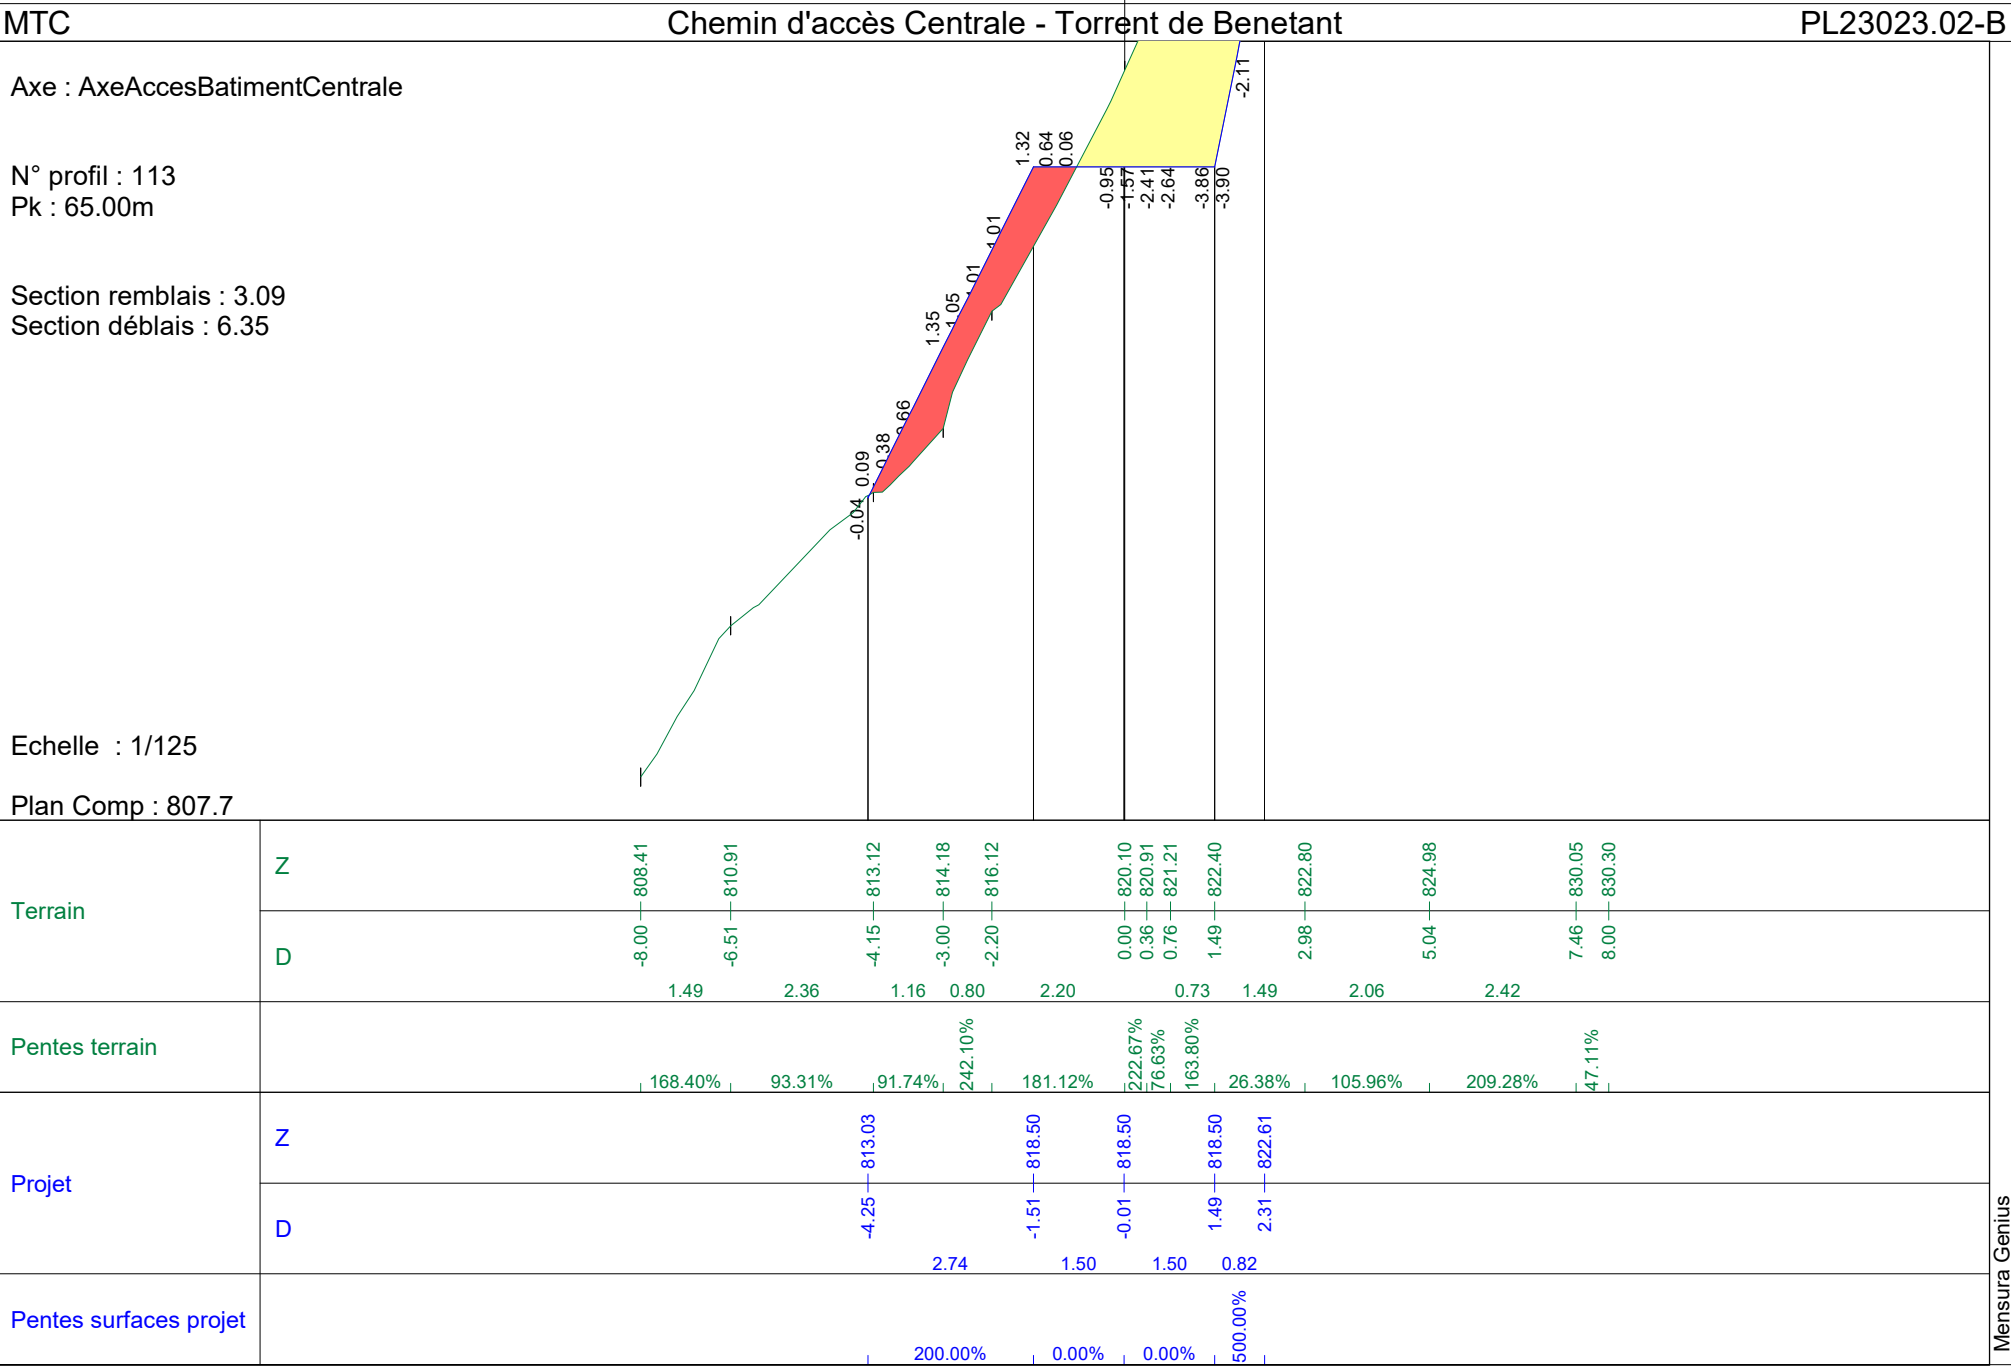


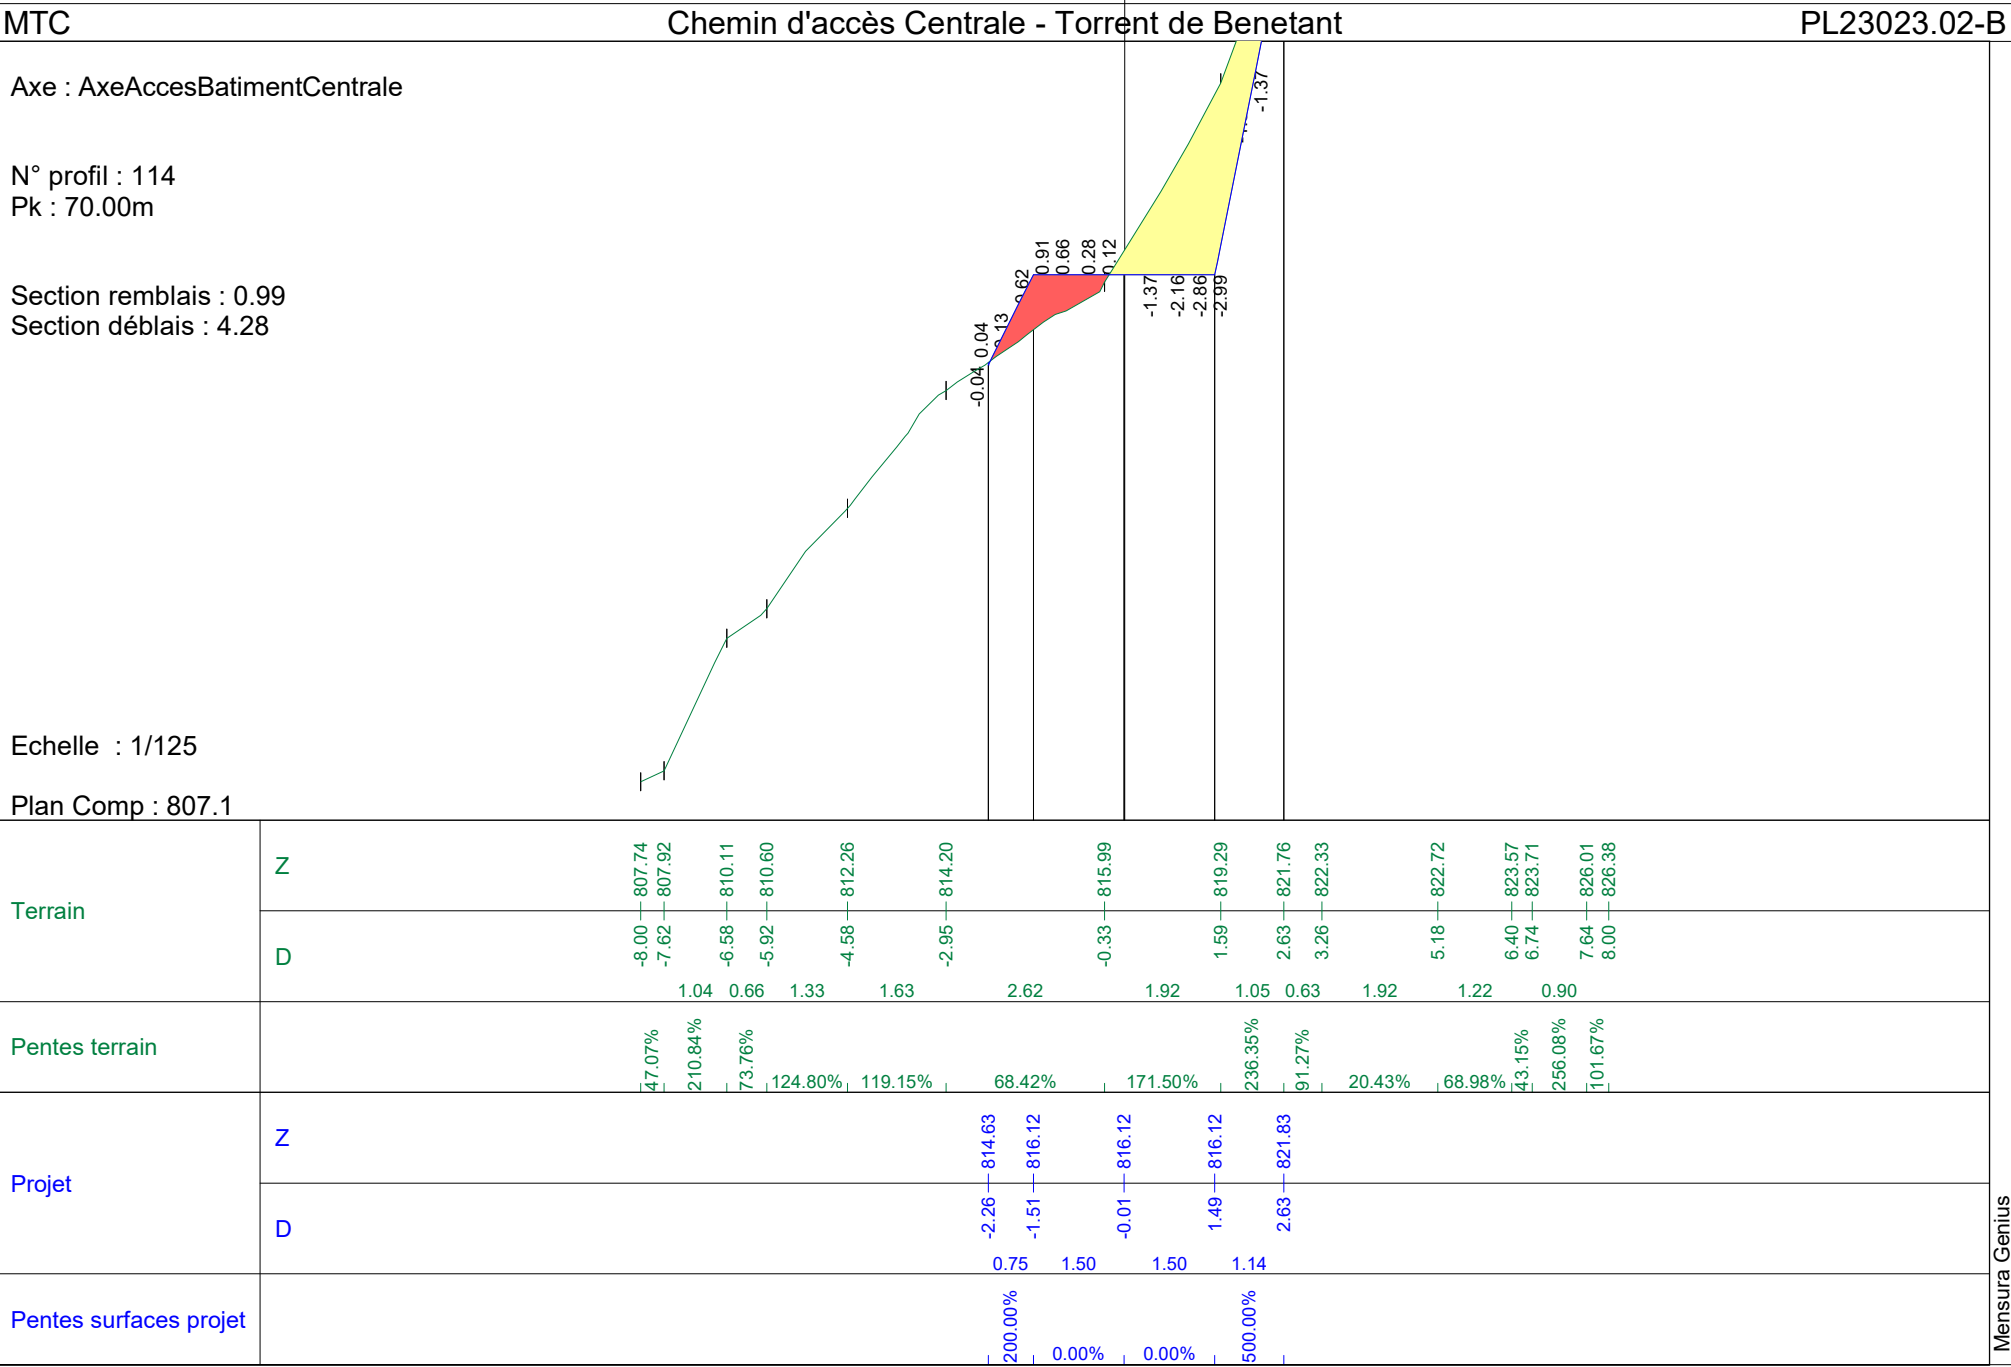


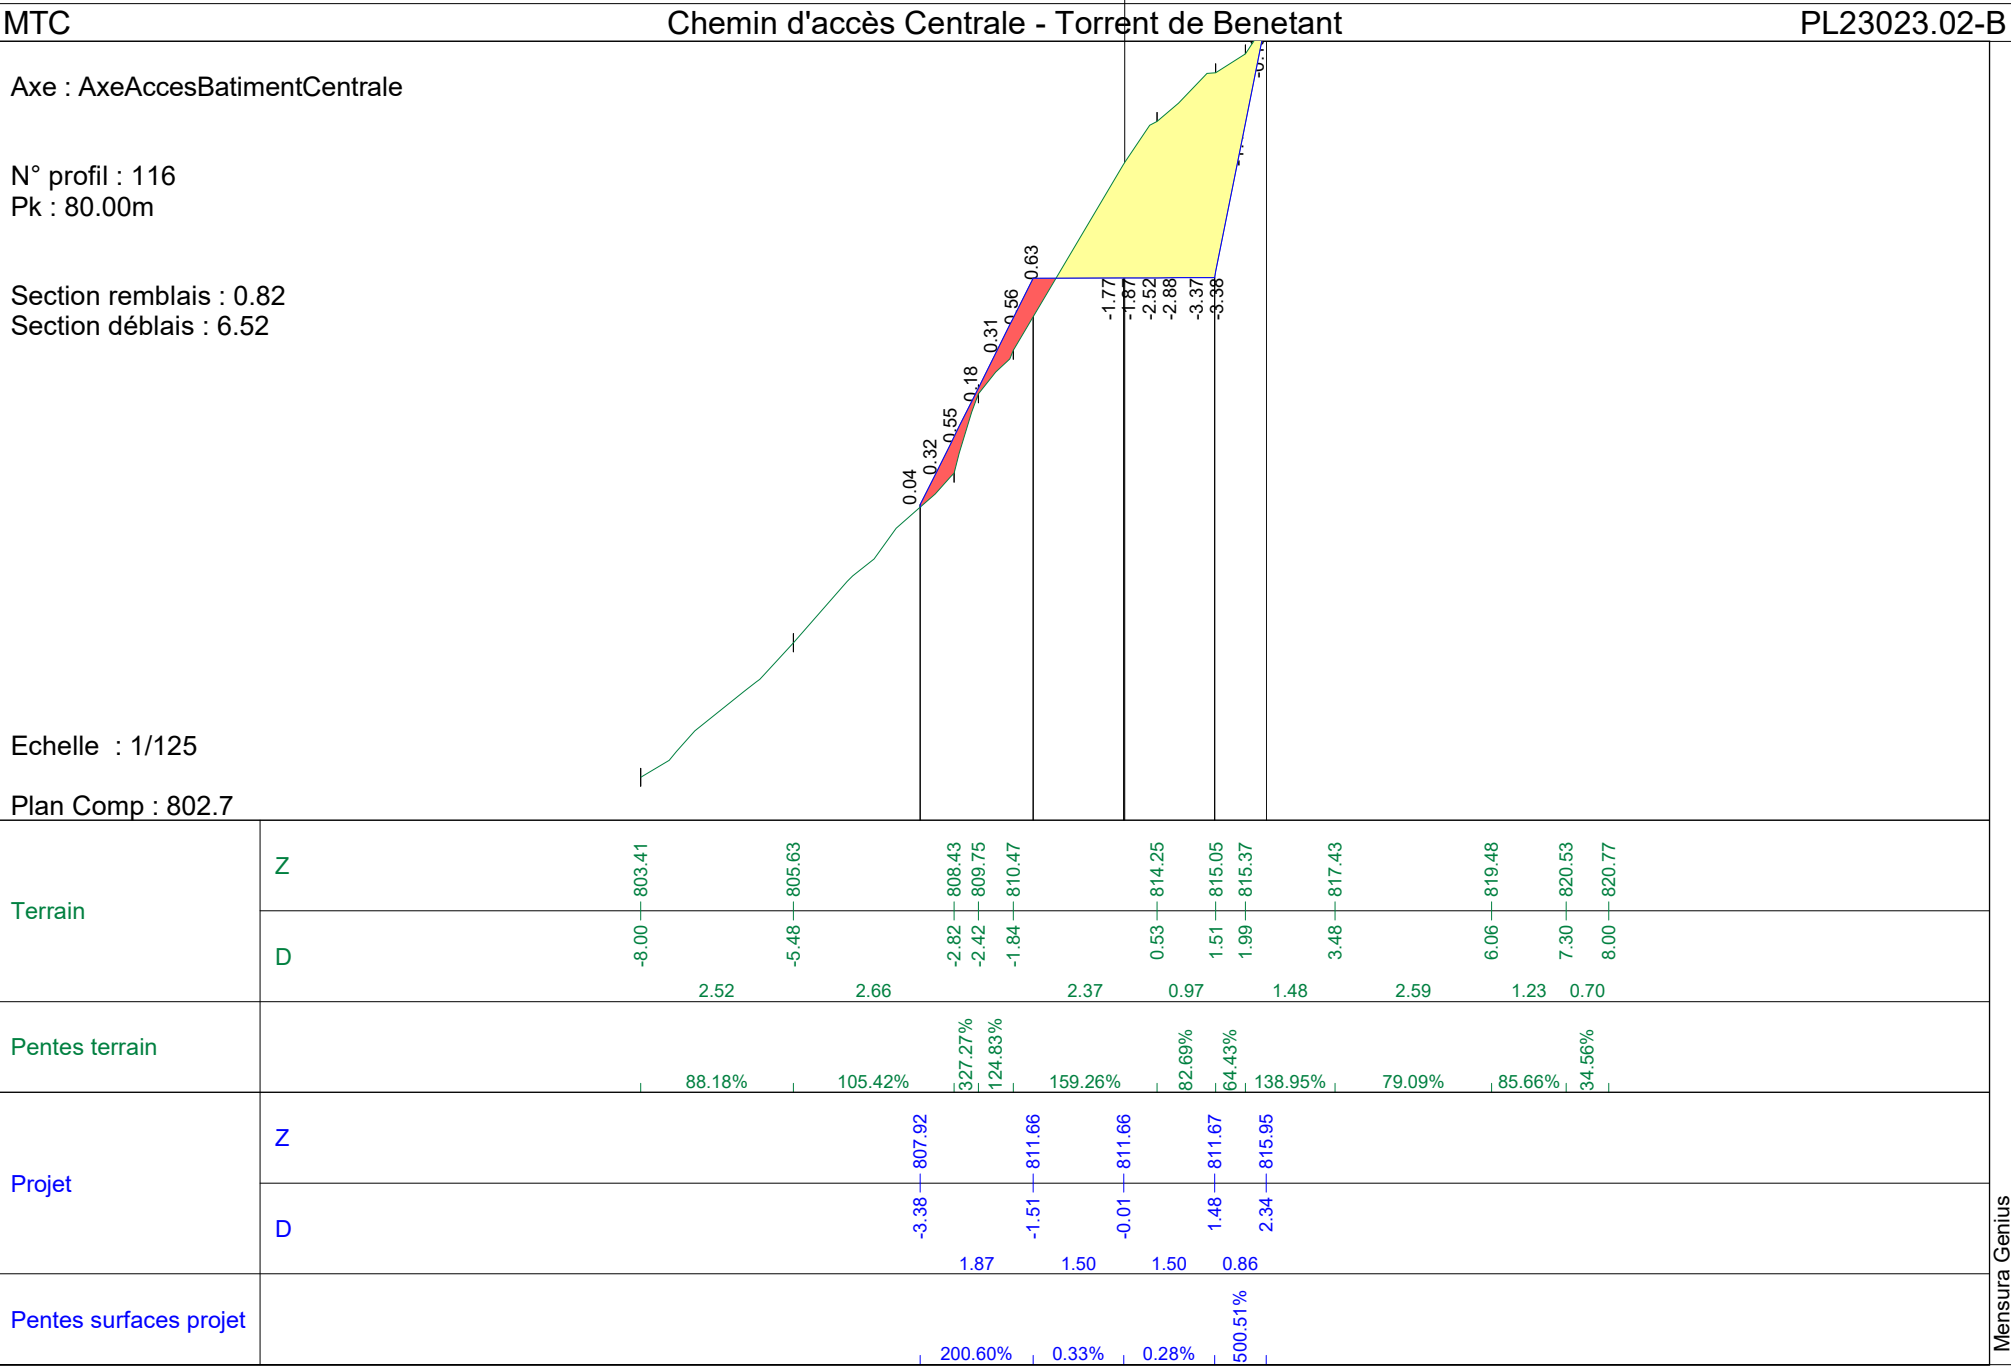

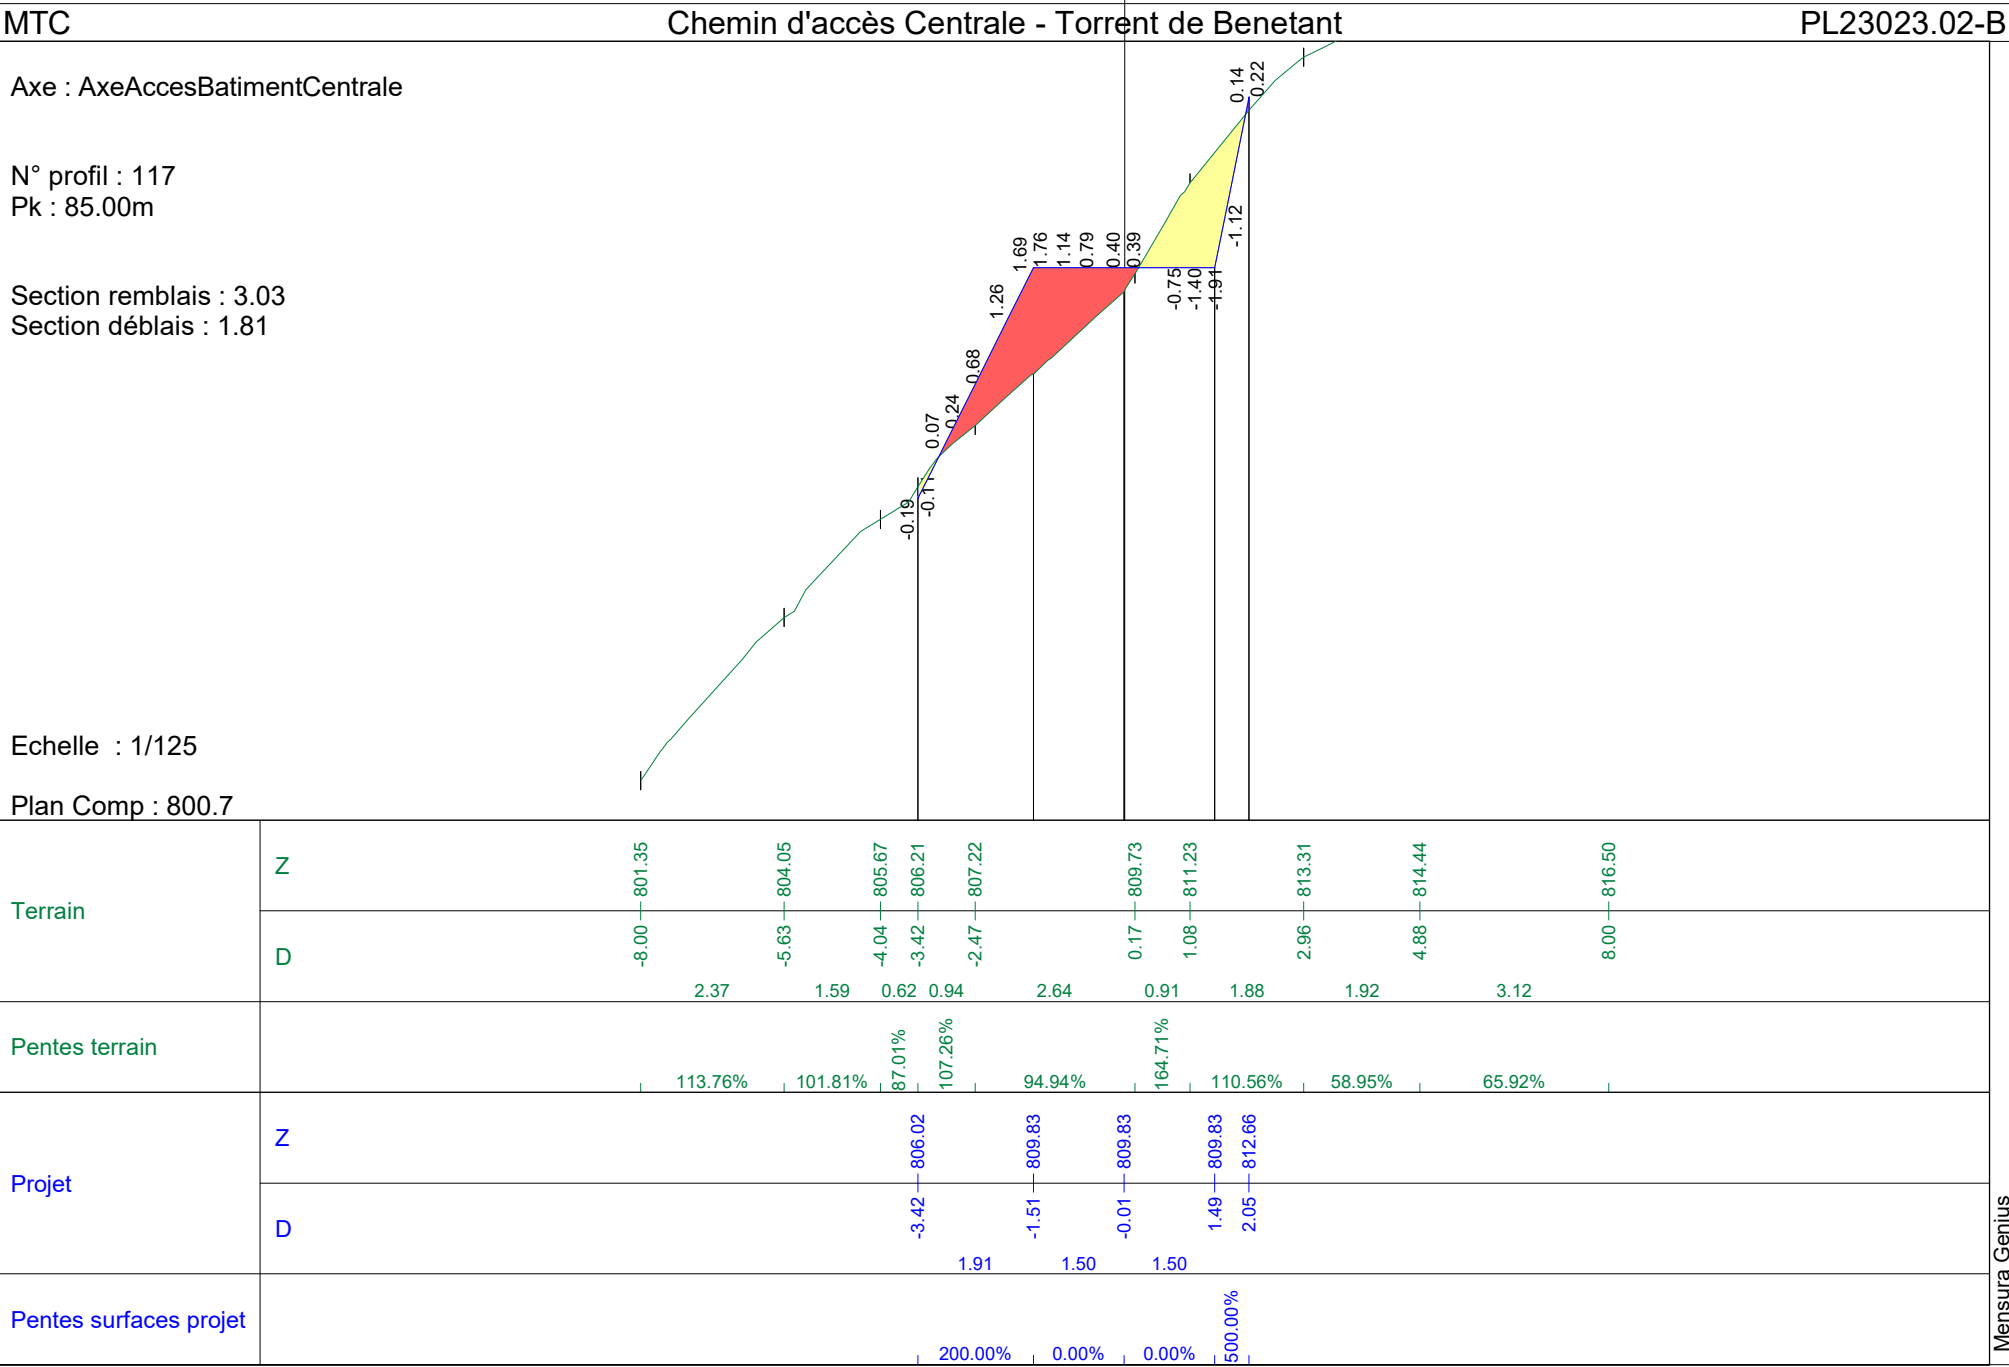


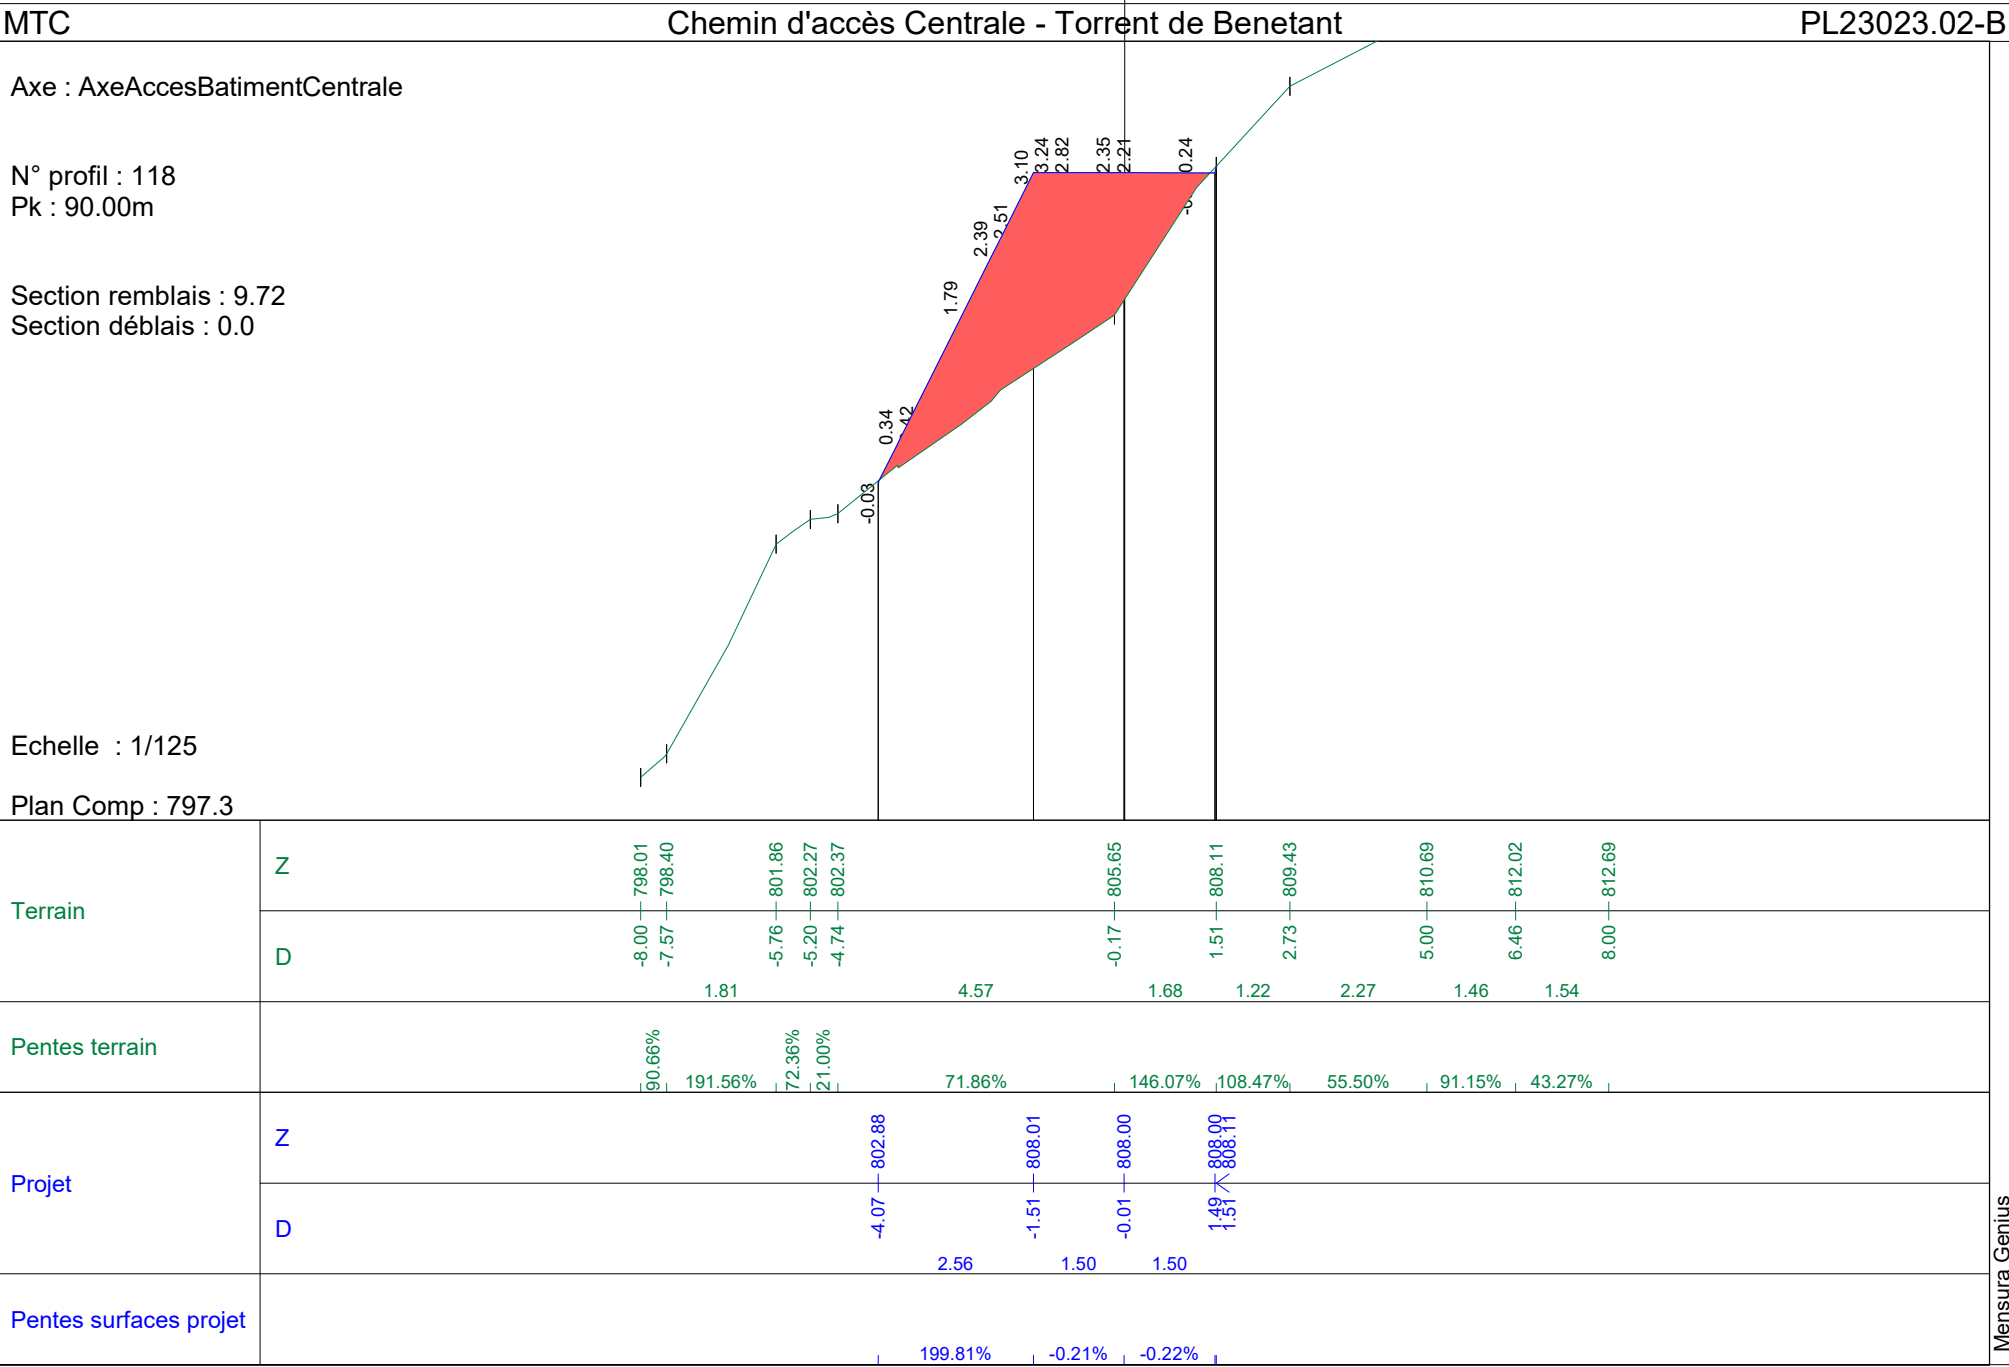


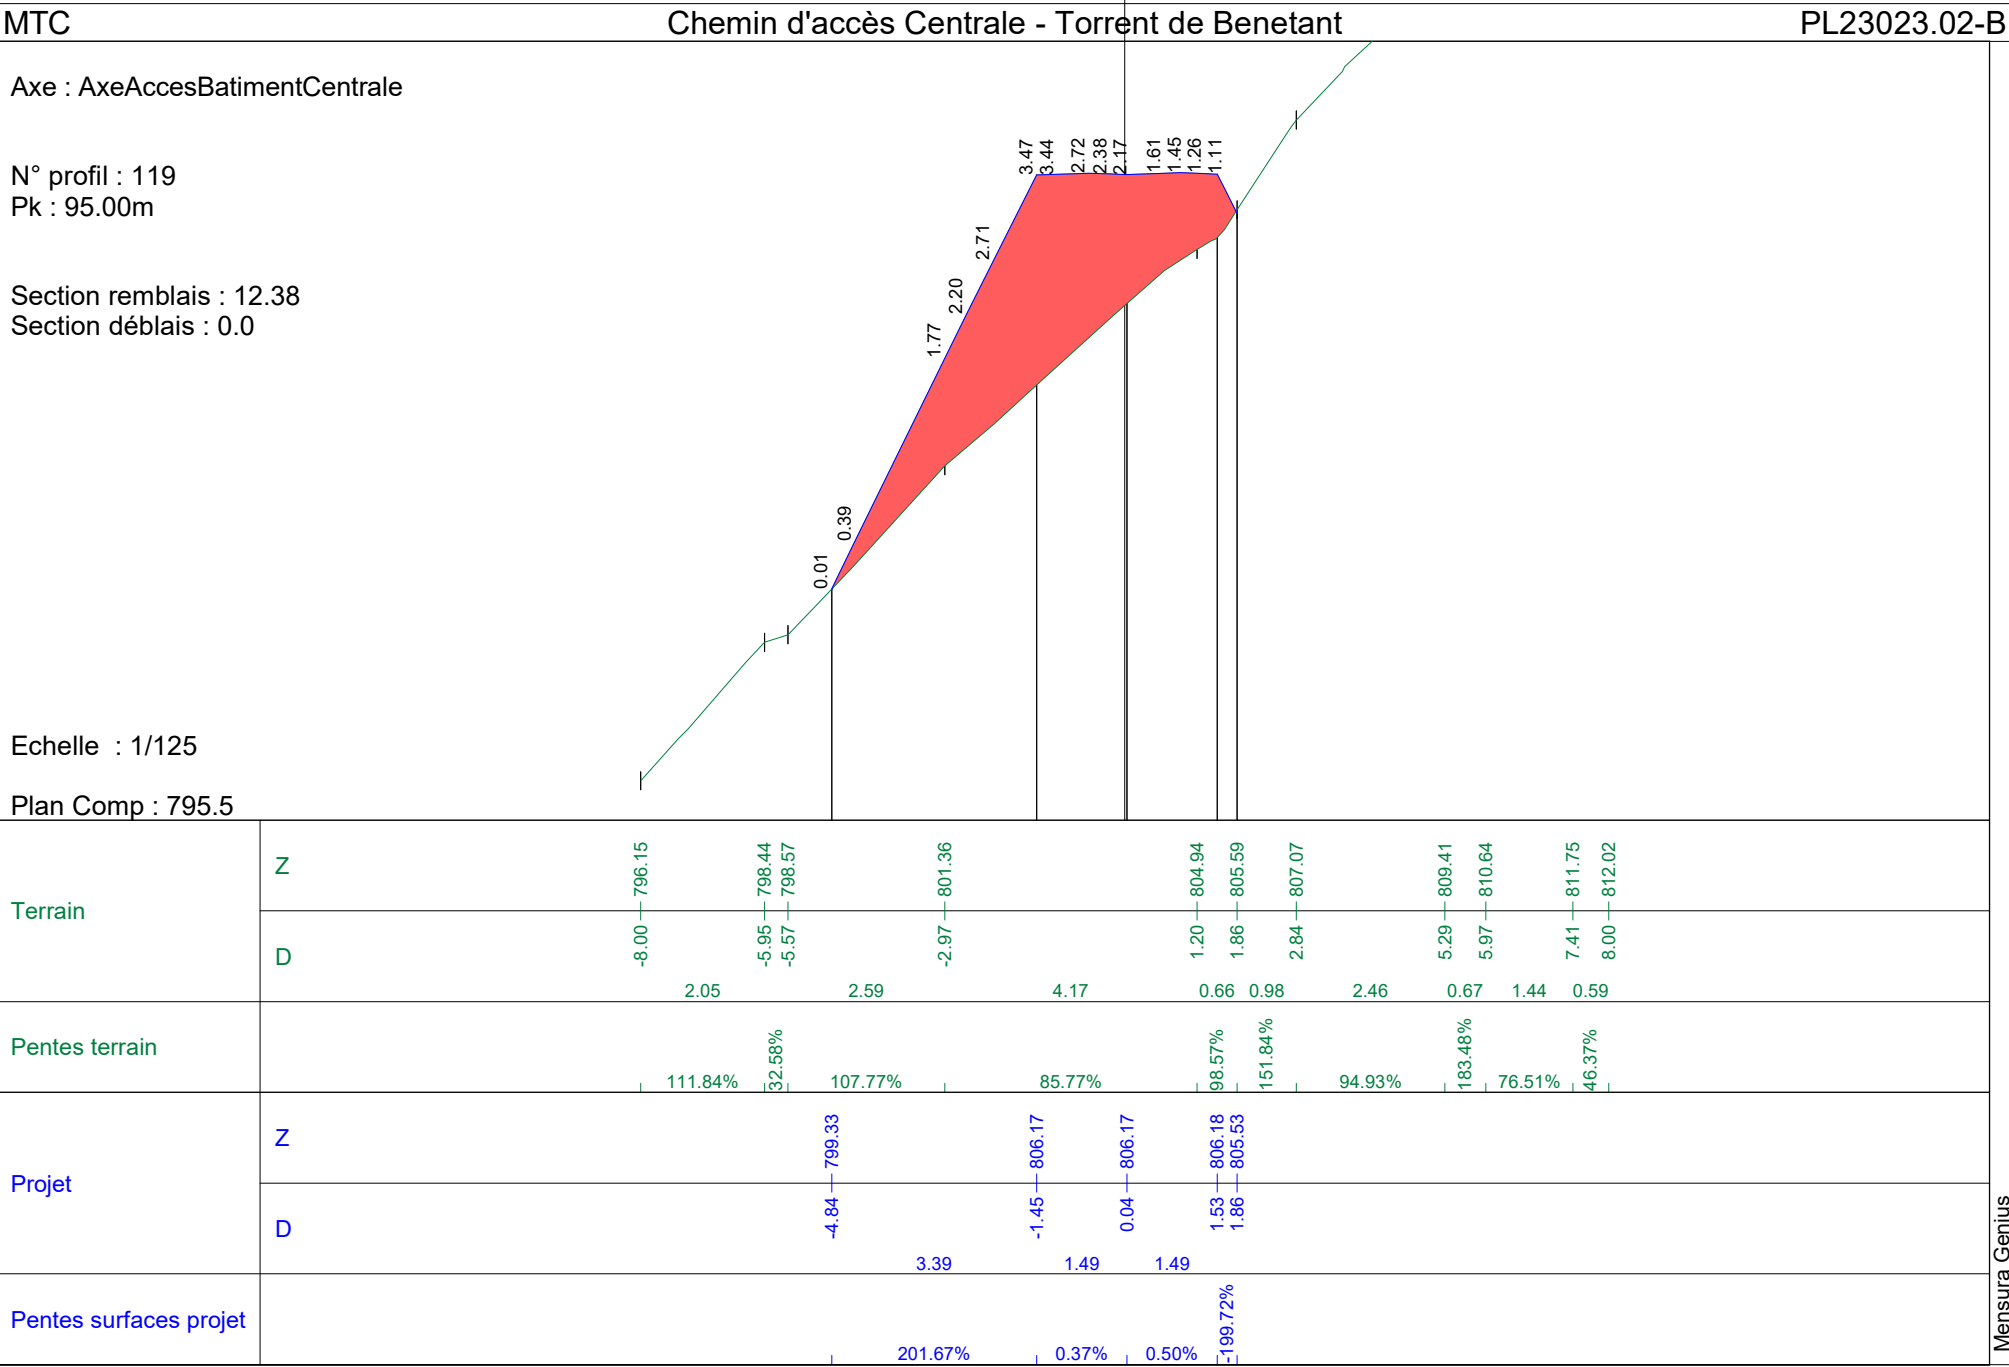


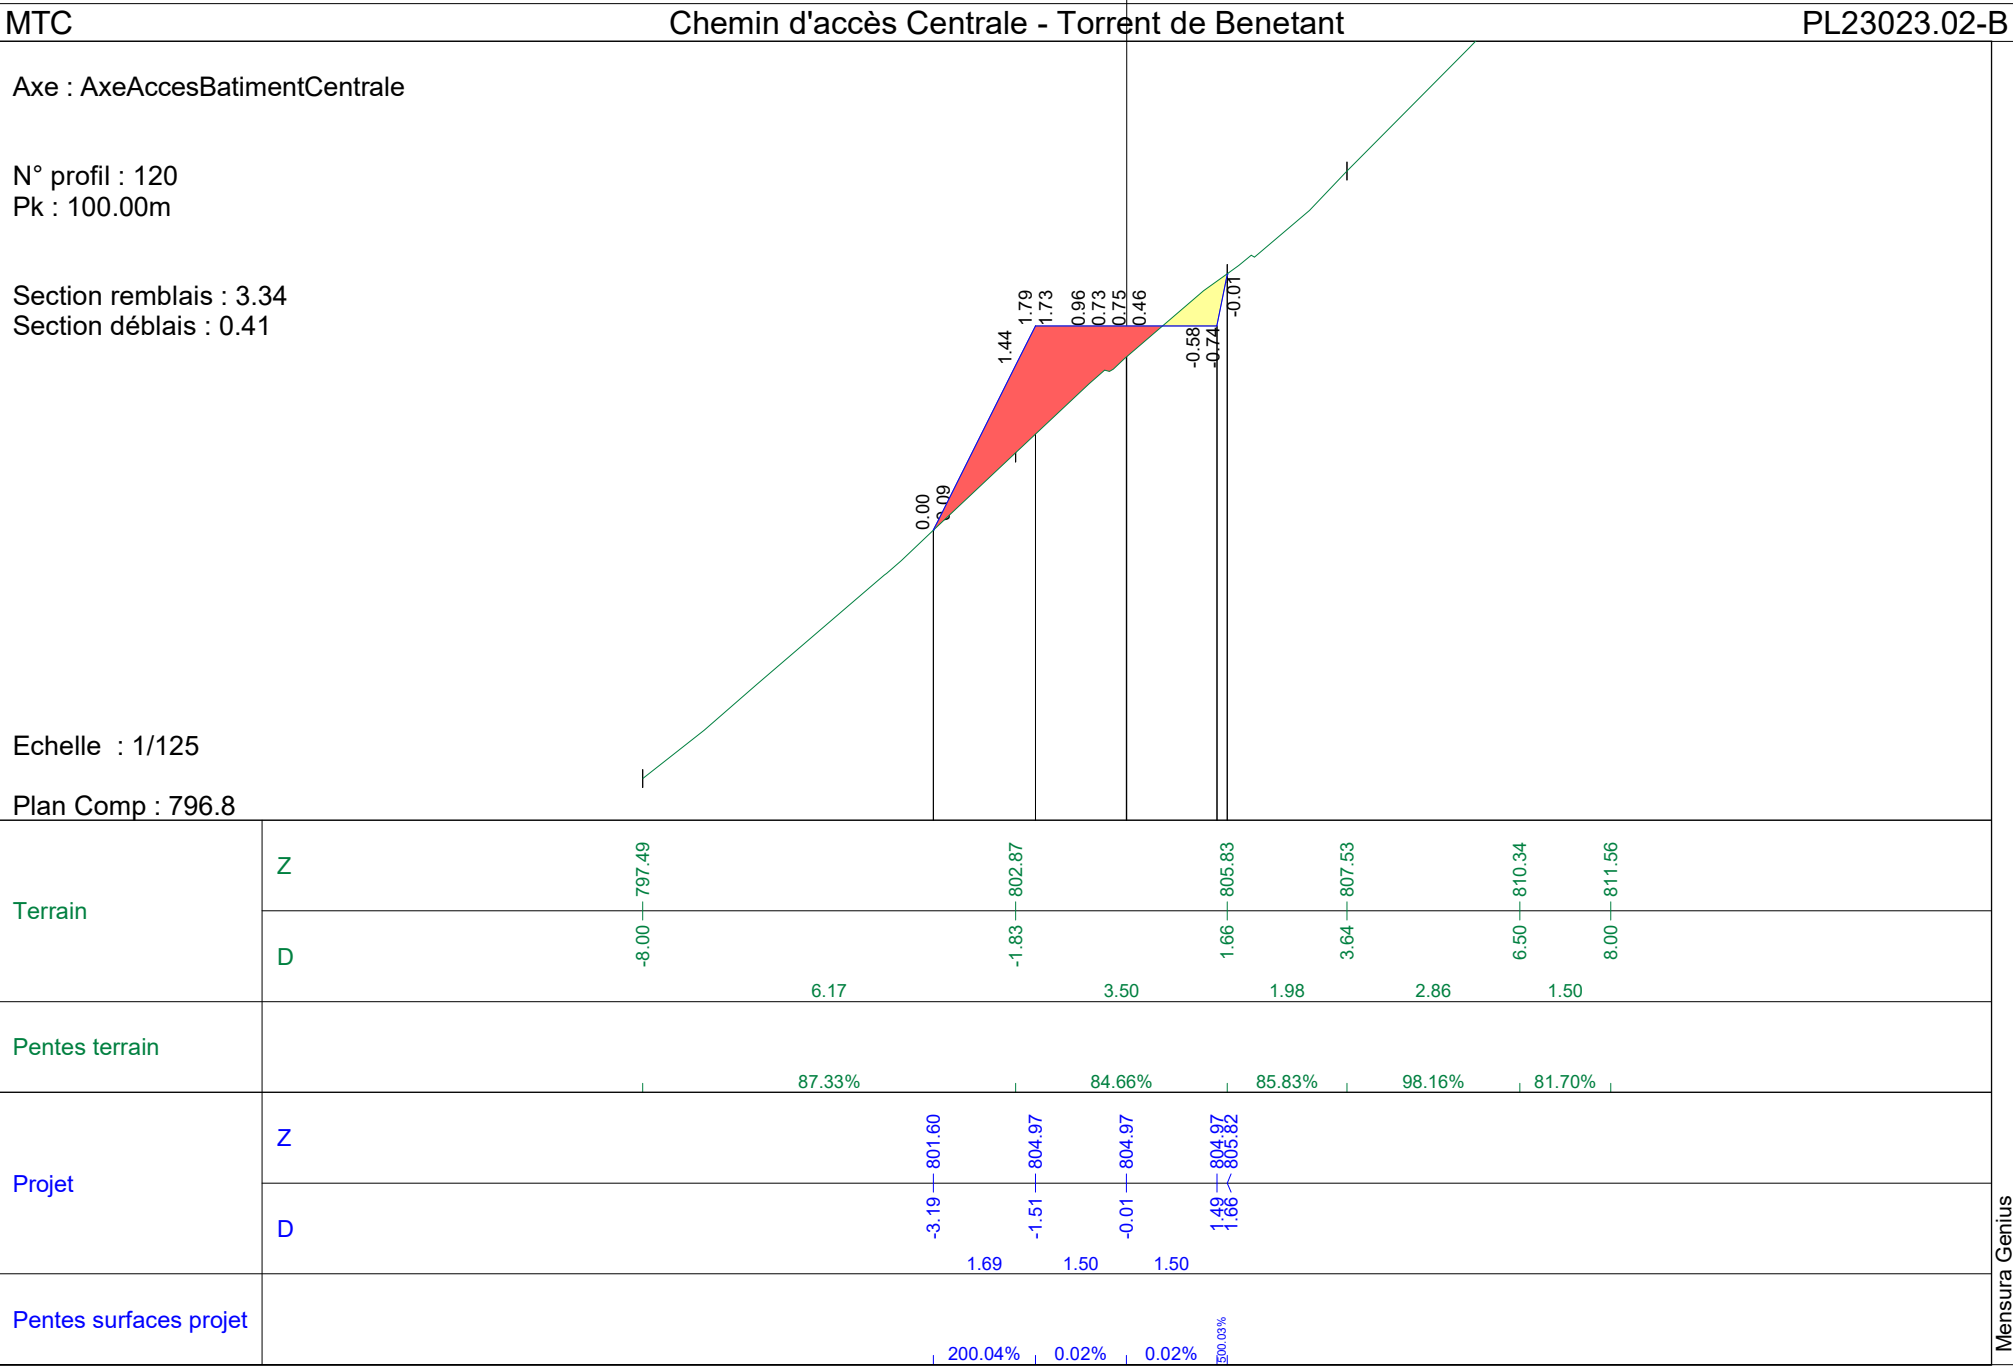



Mensura Genius

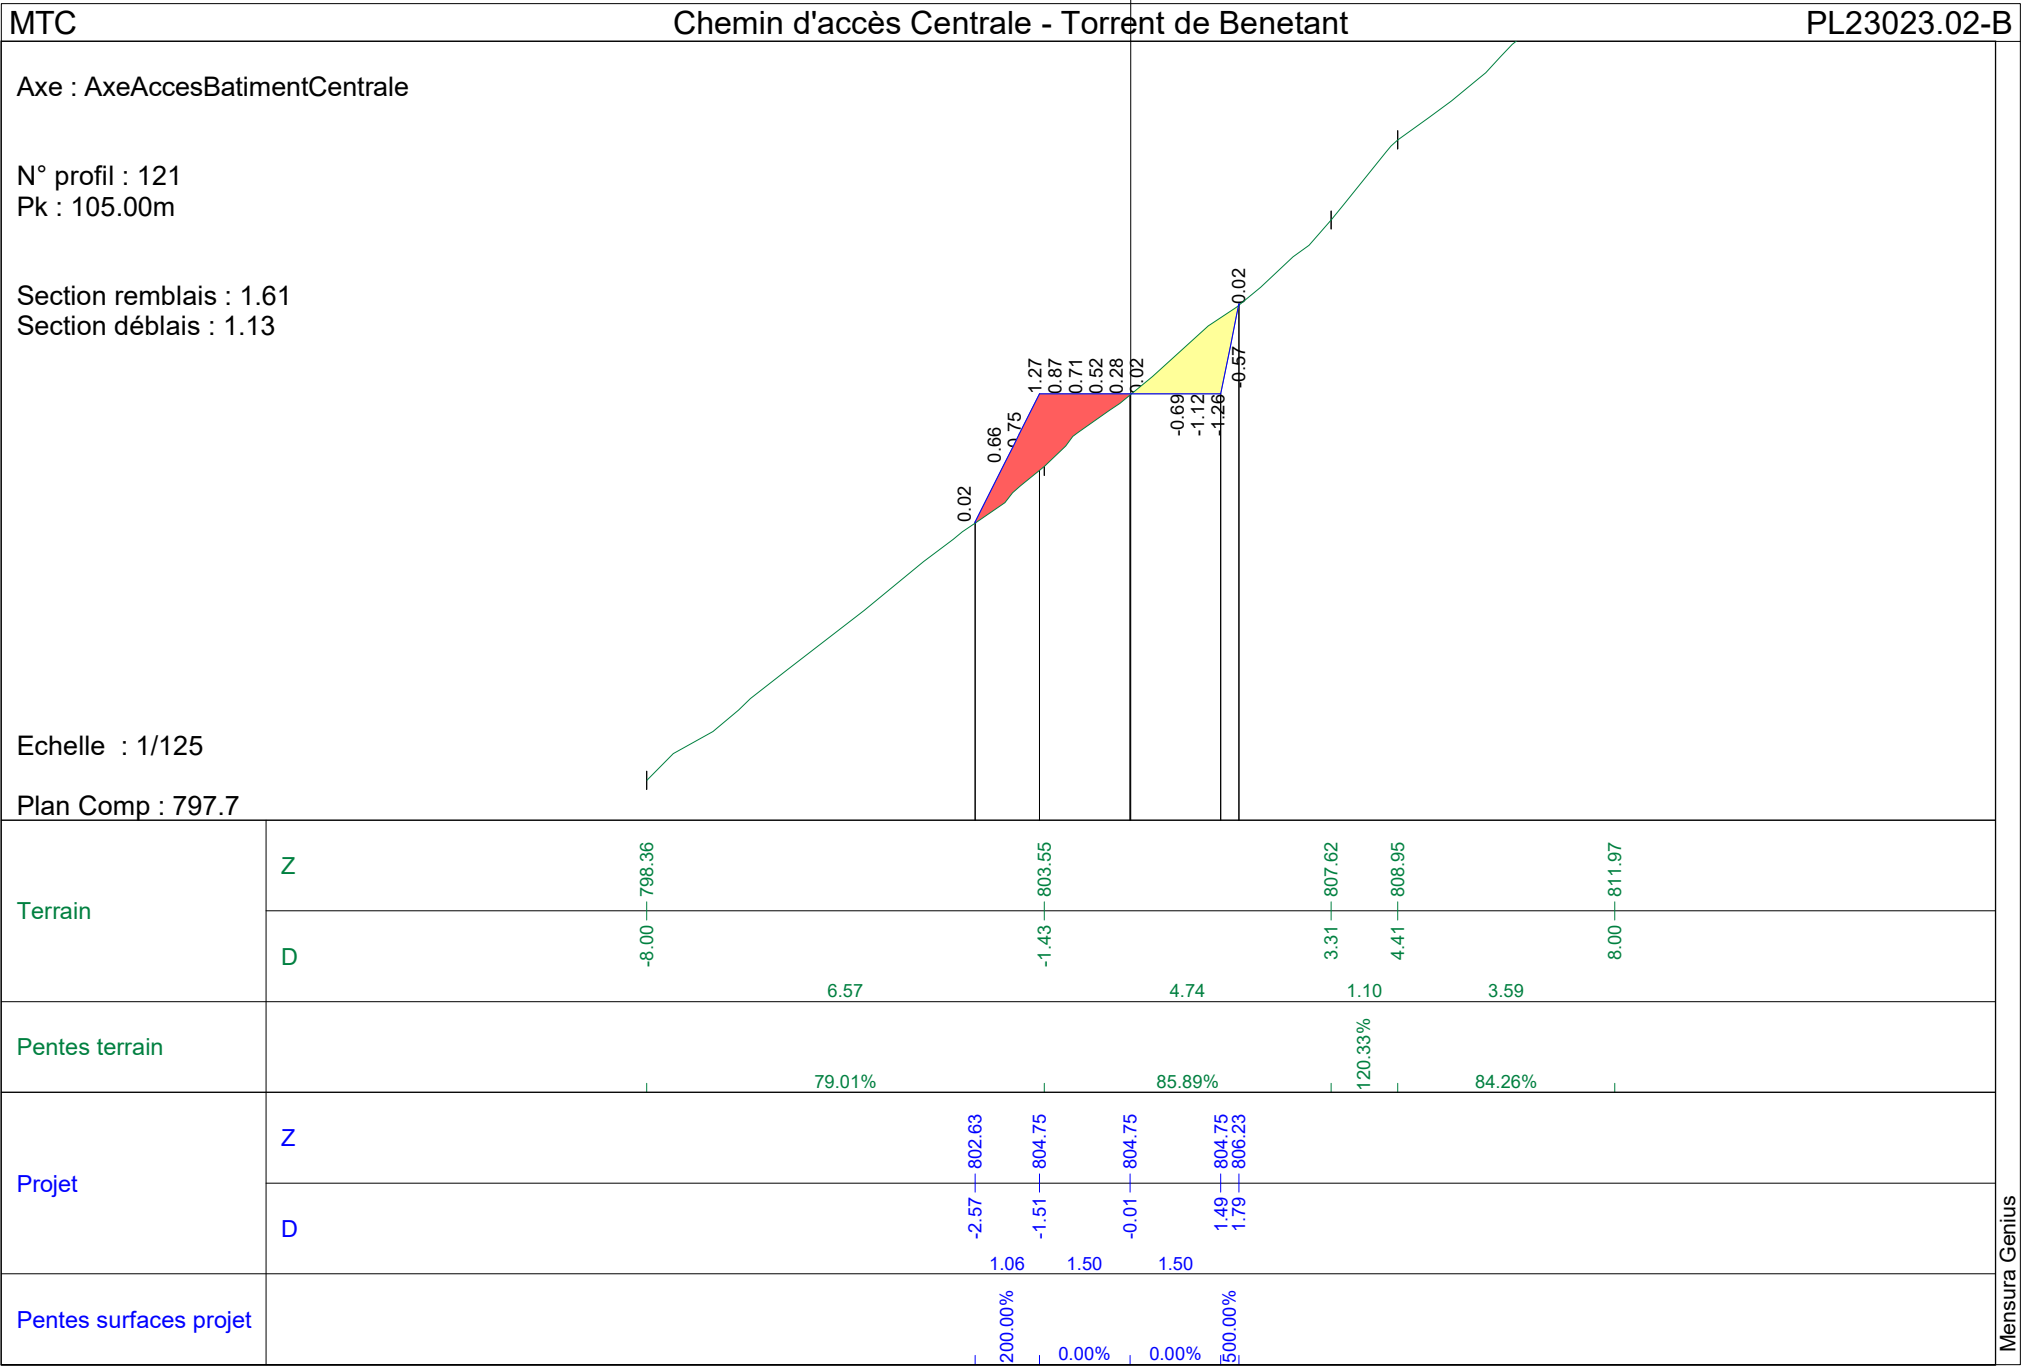

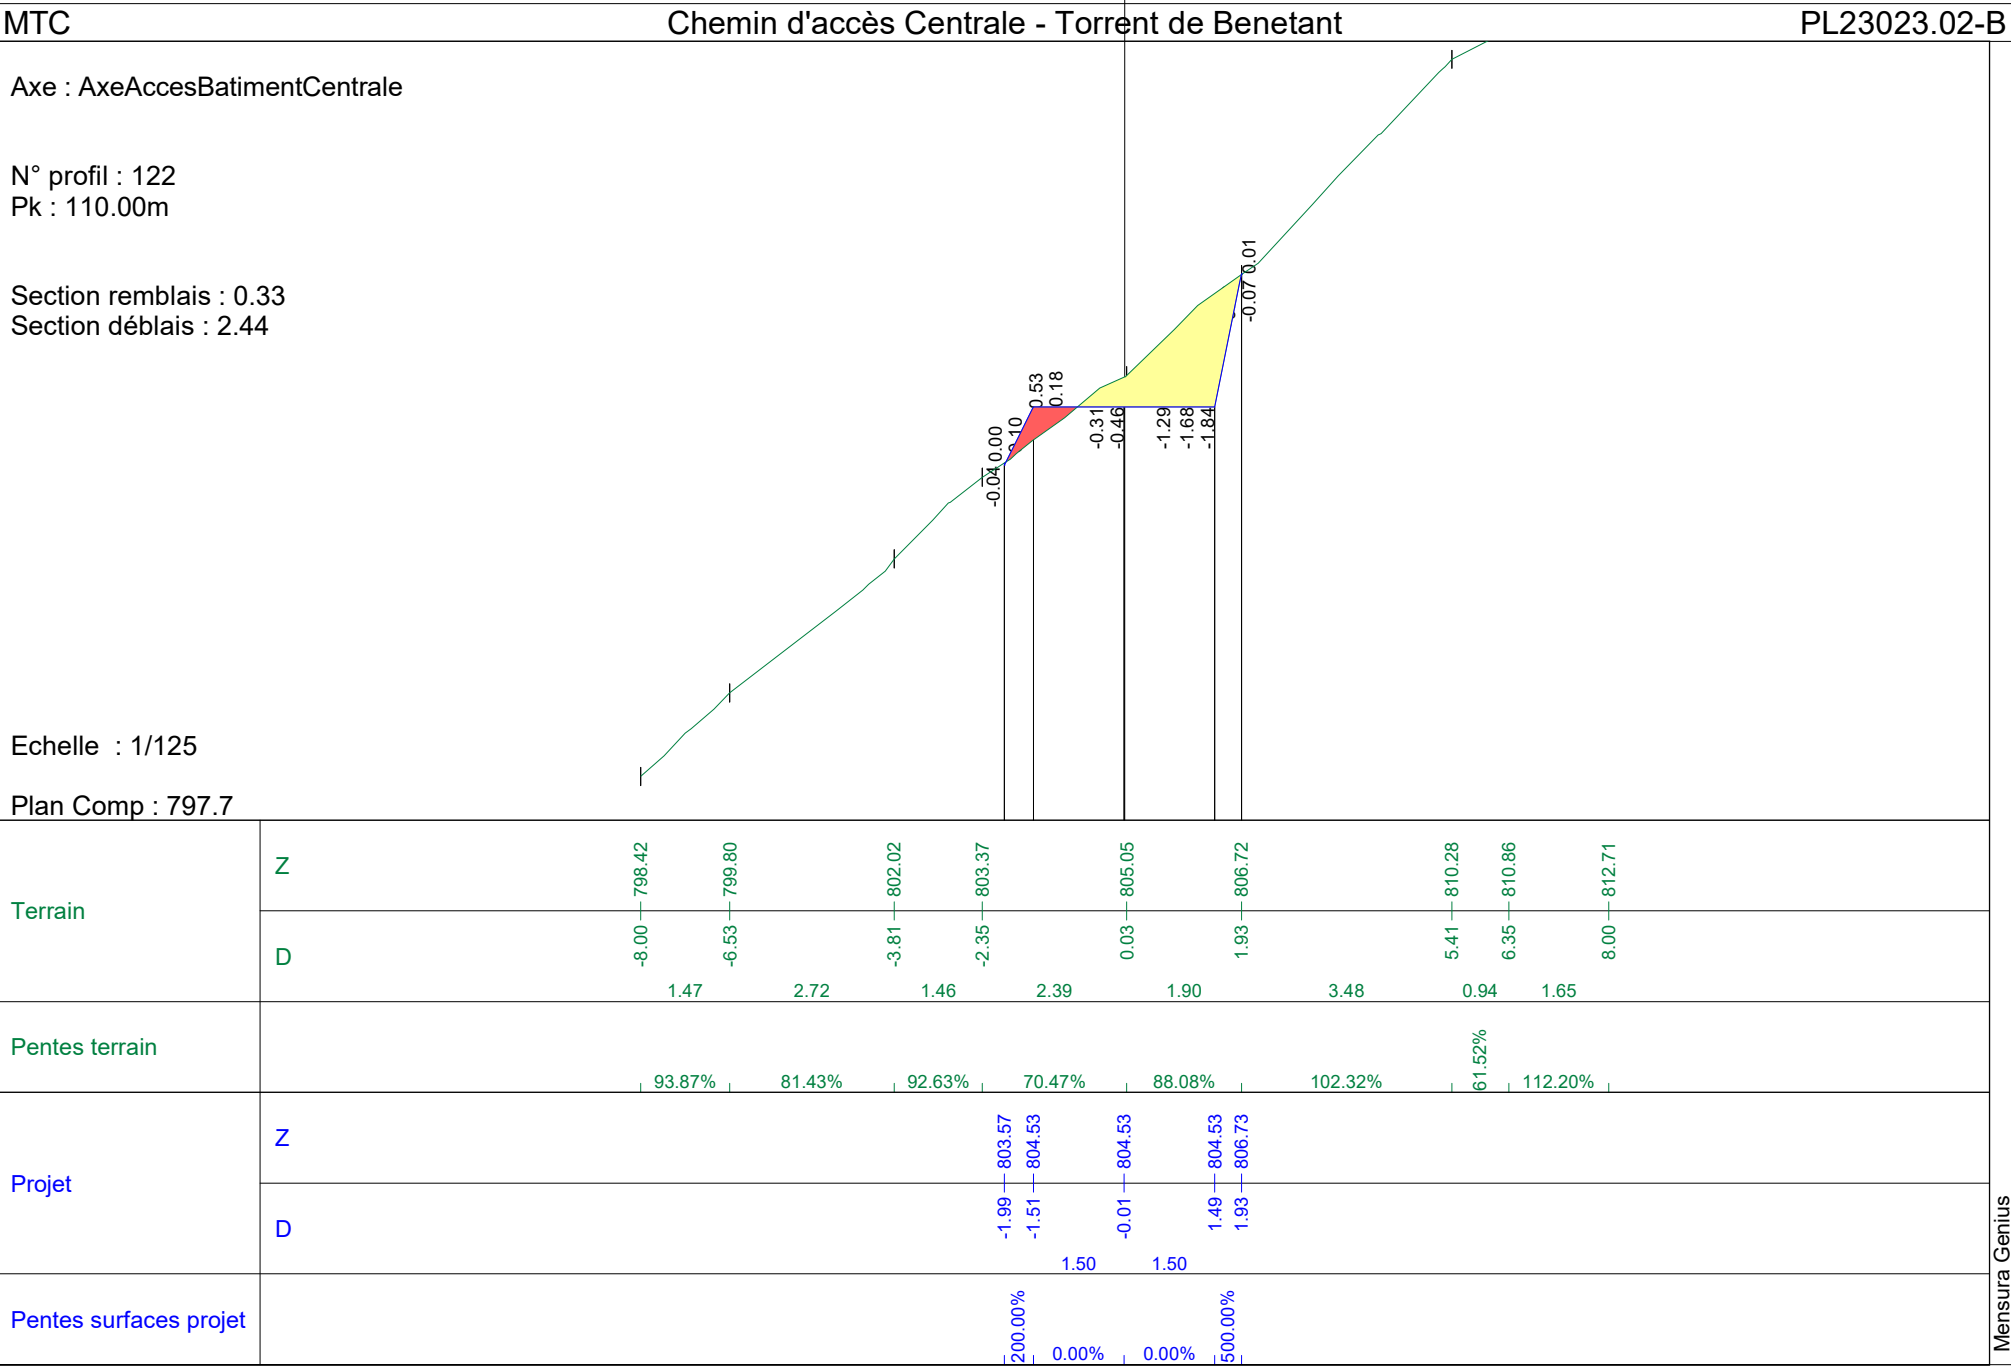


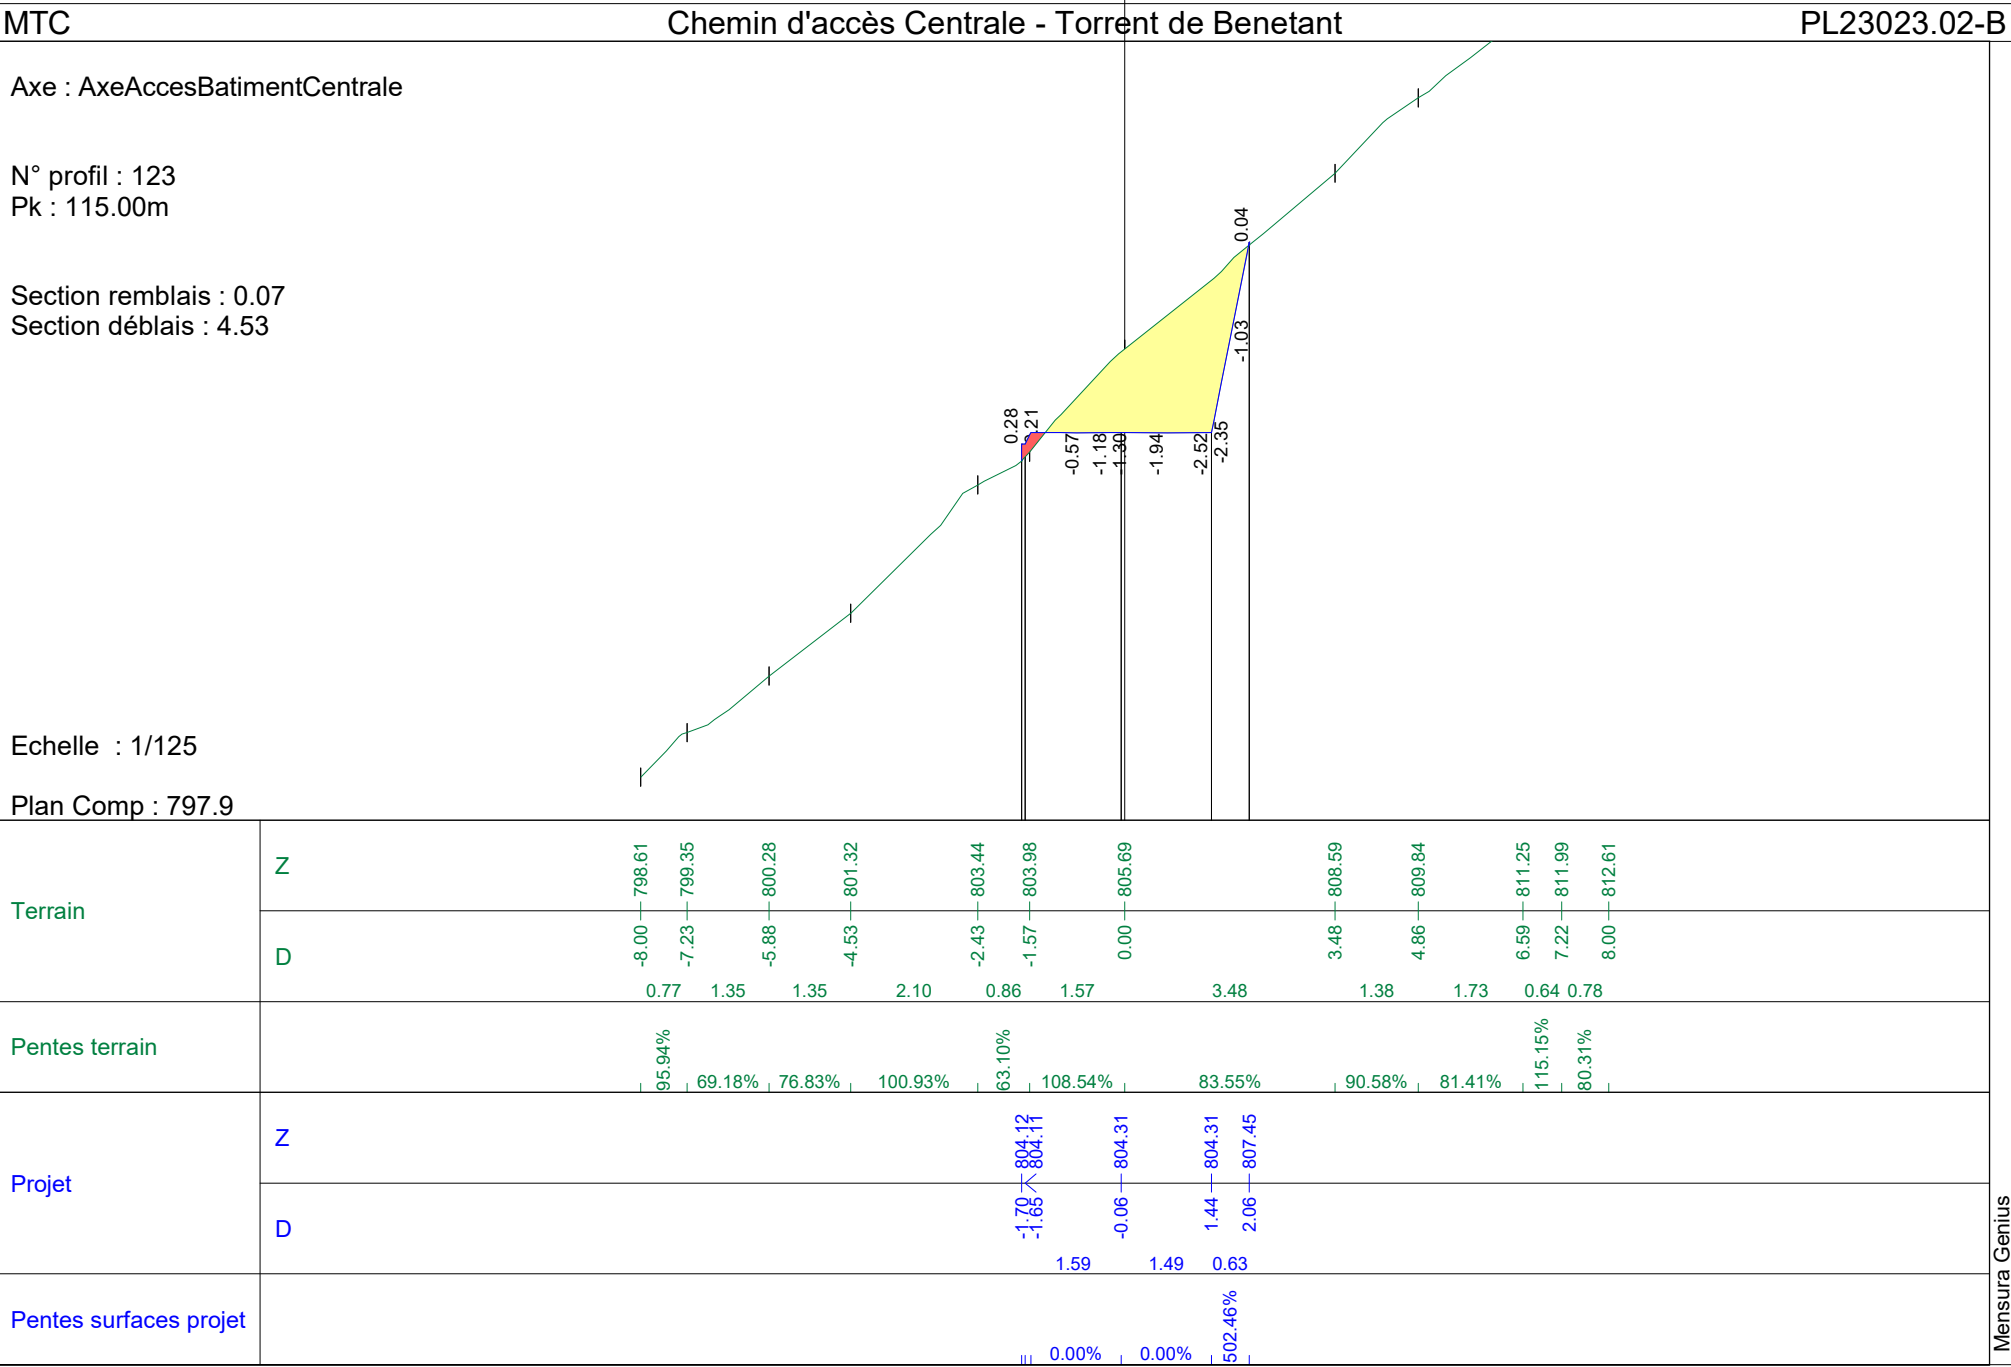

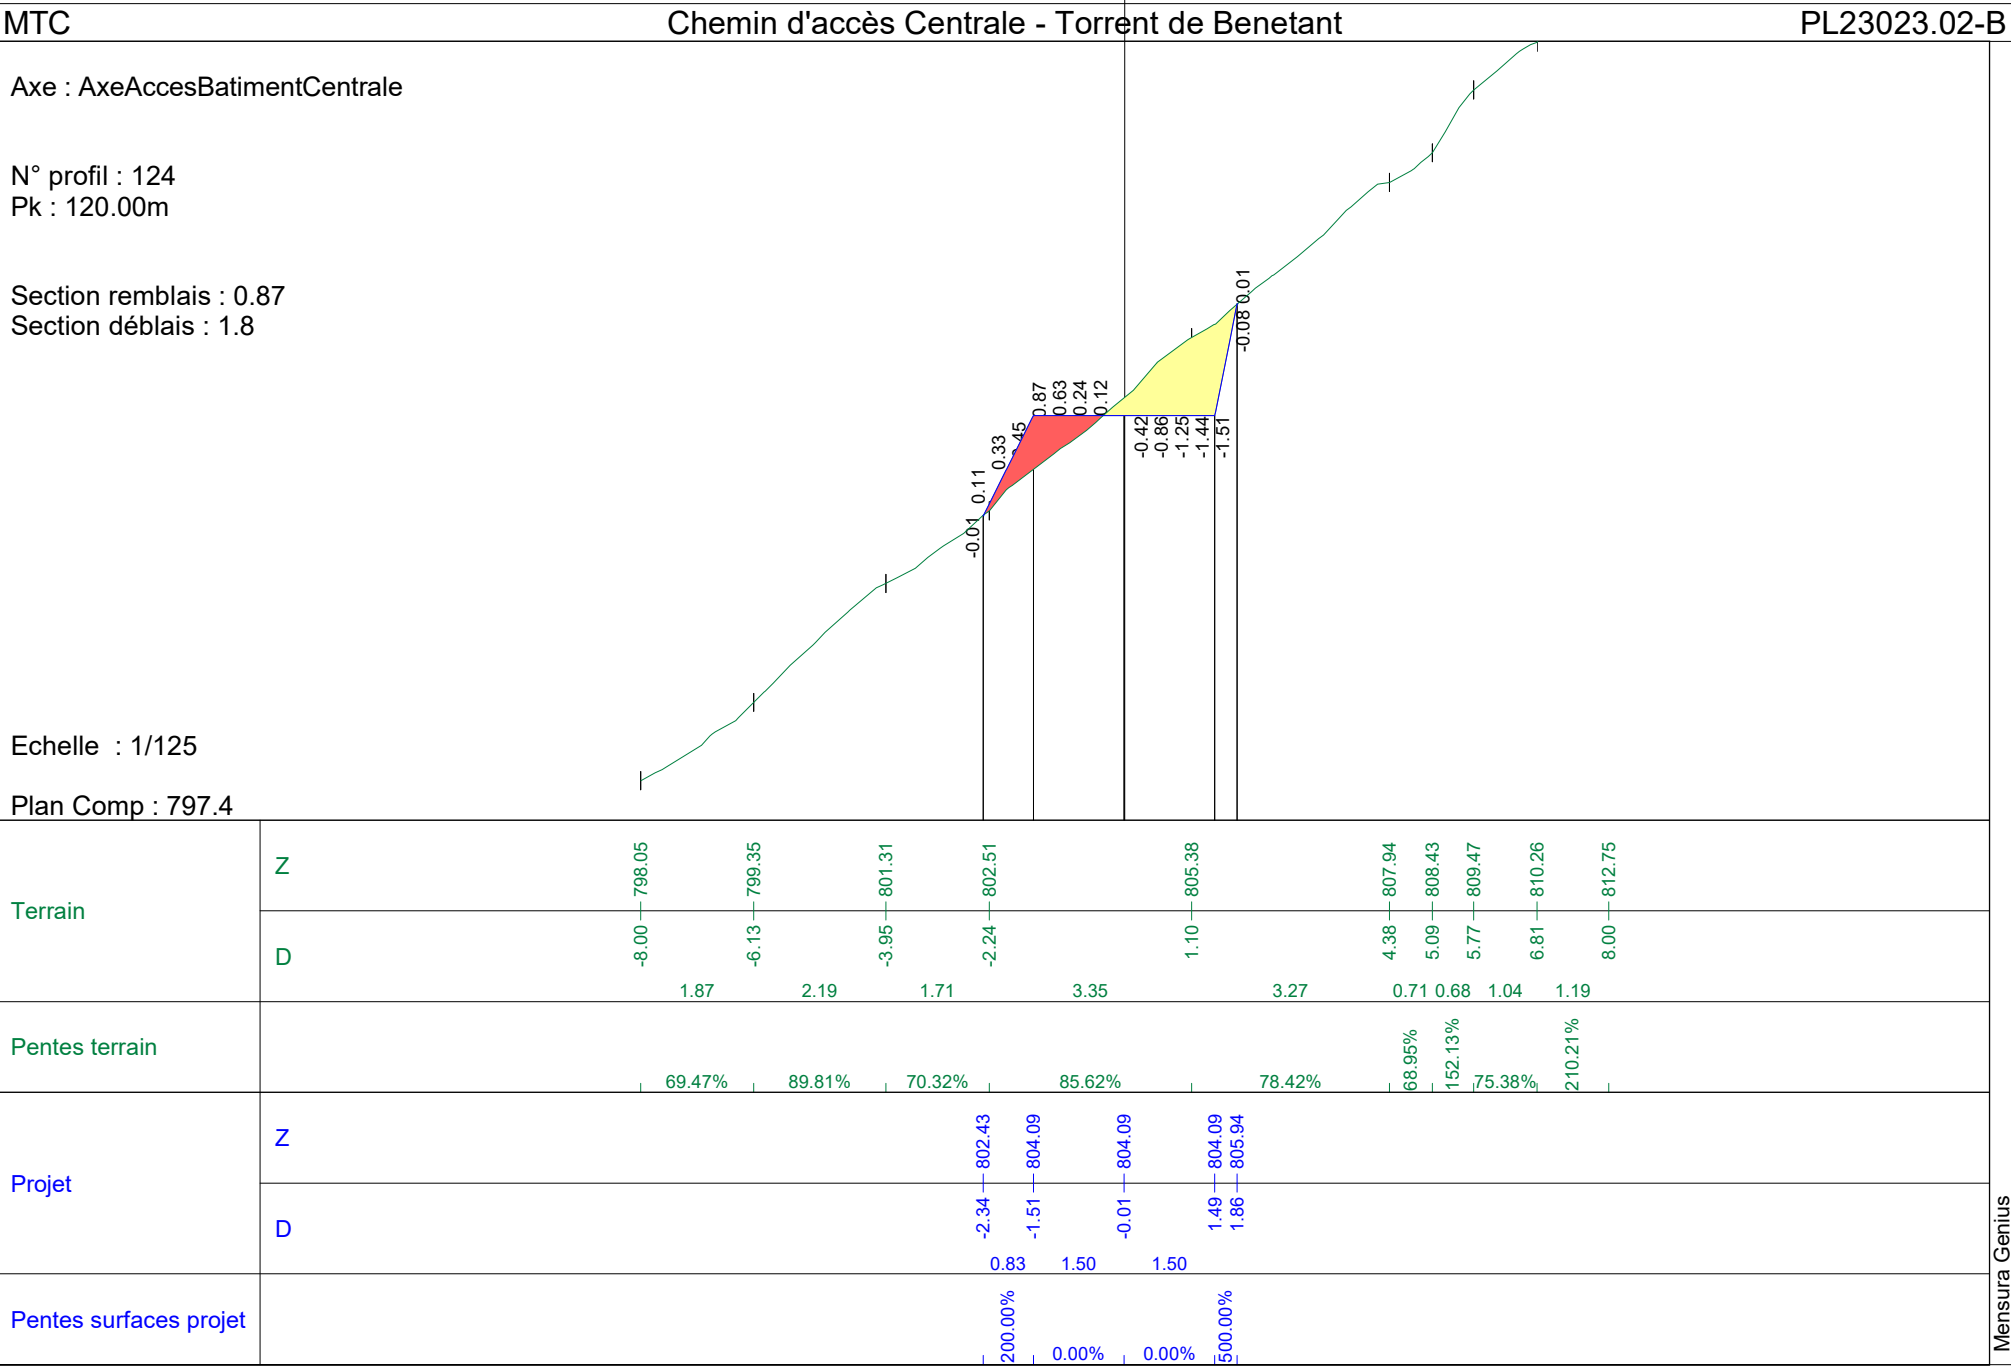

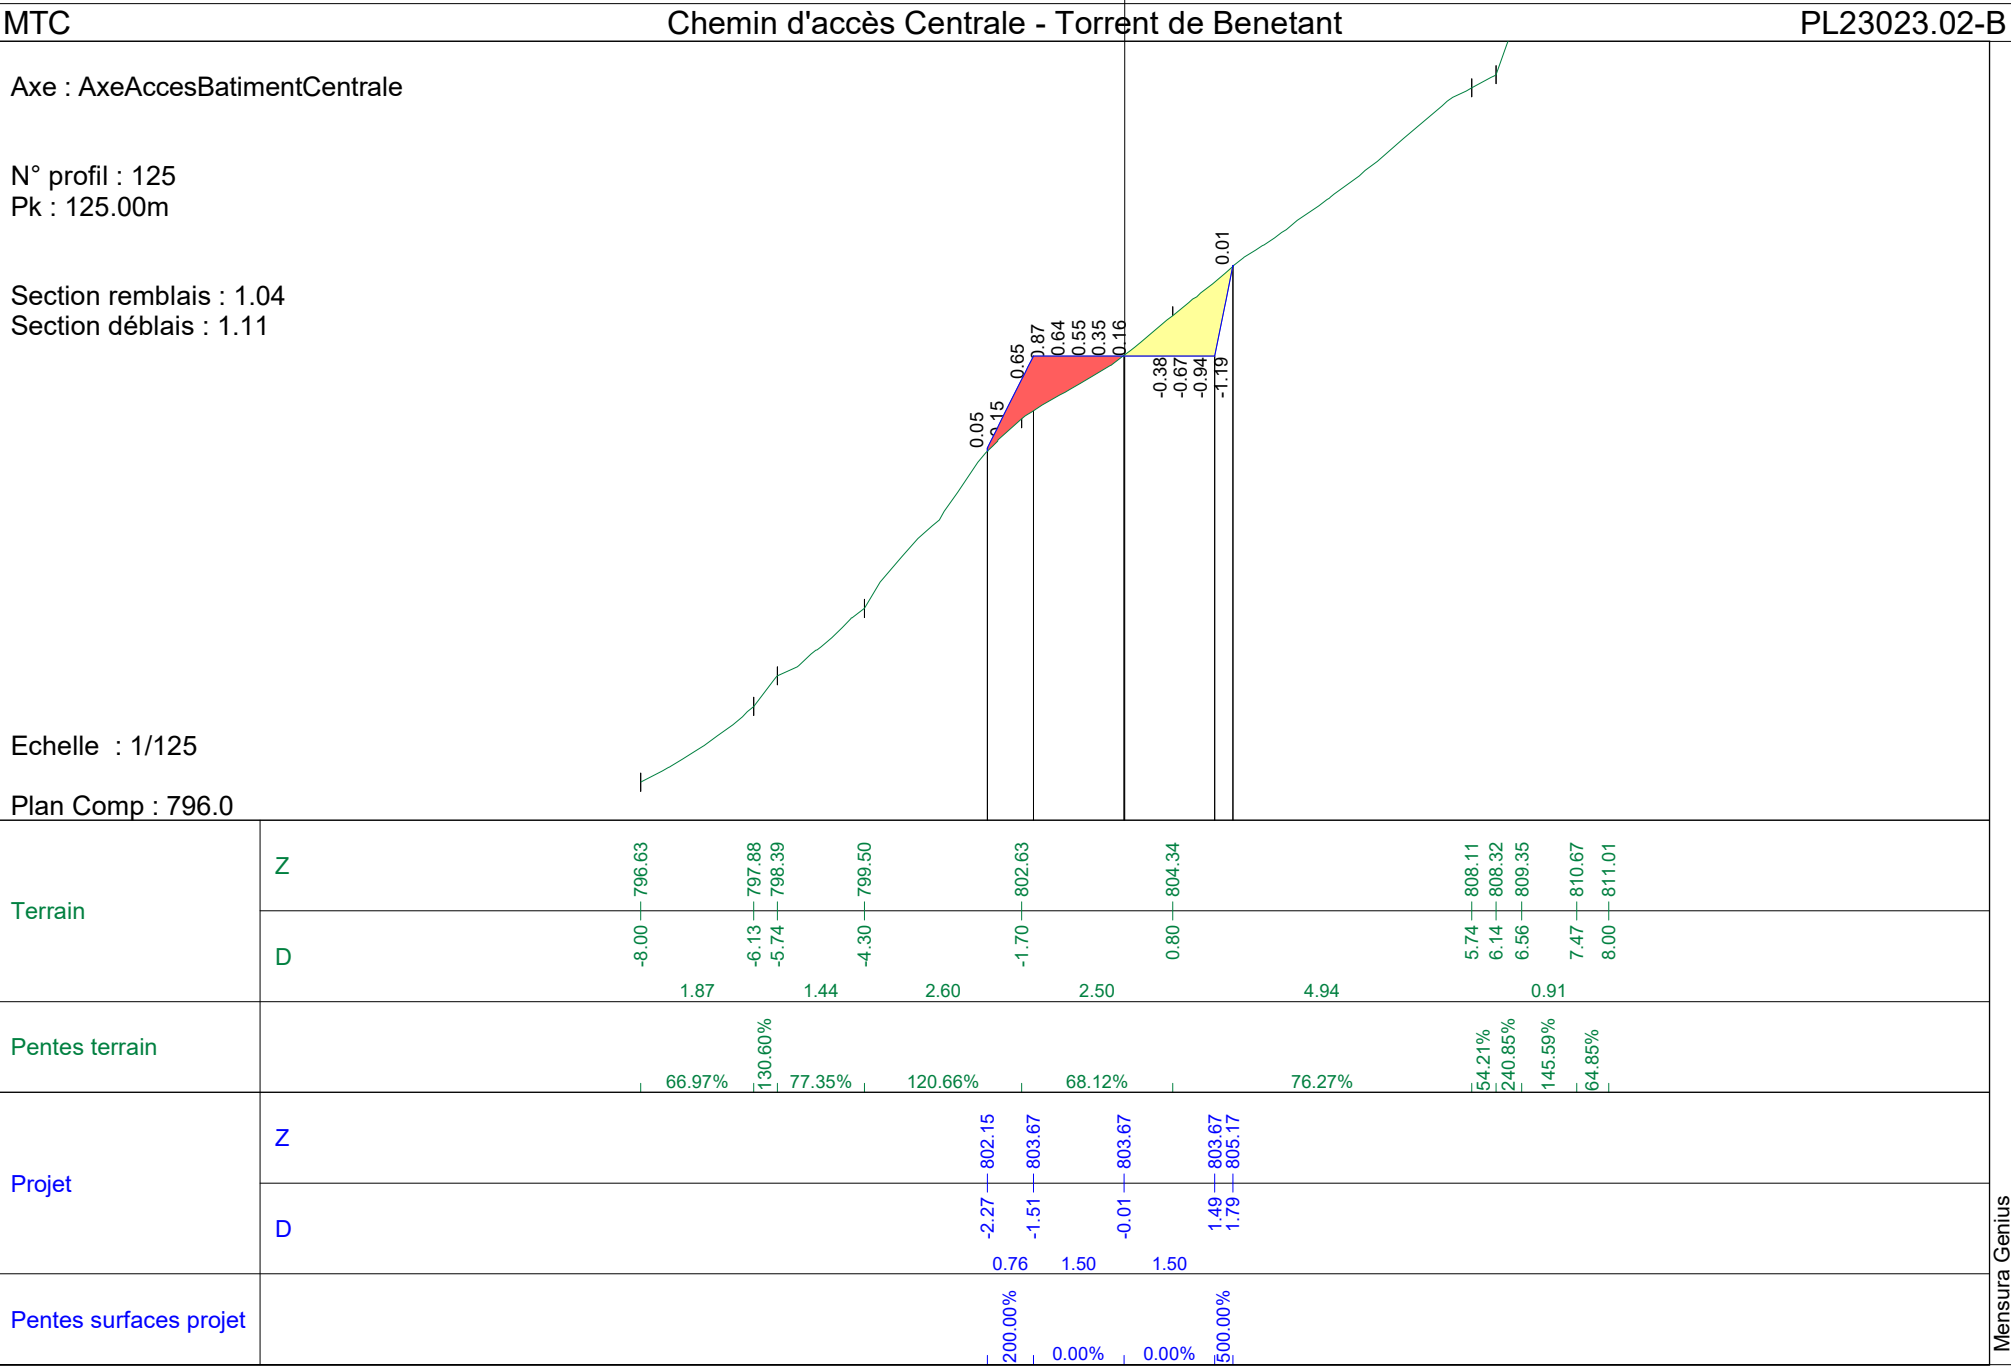

Mensura Genius

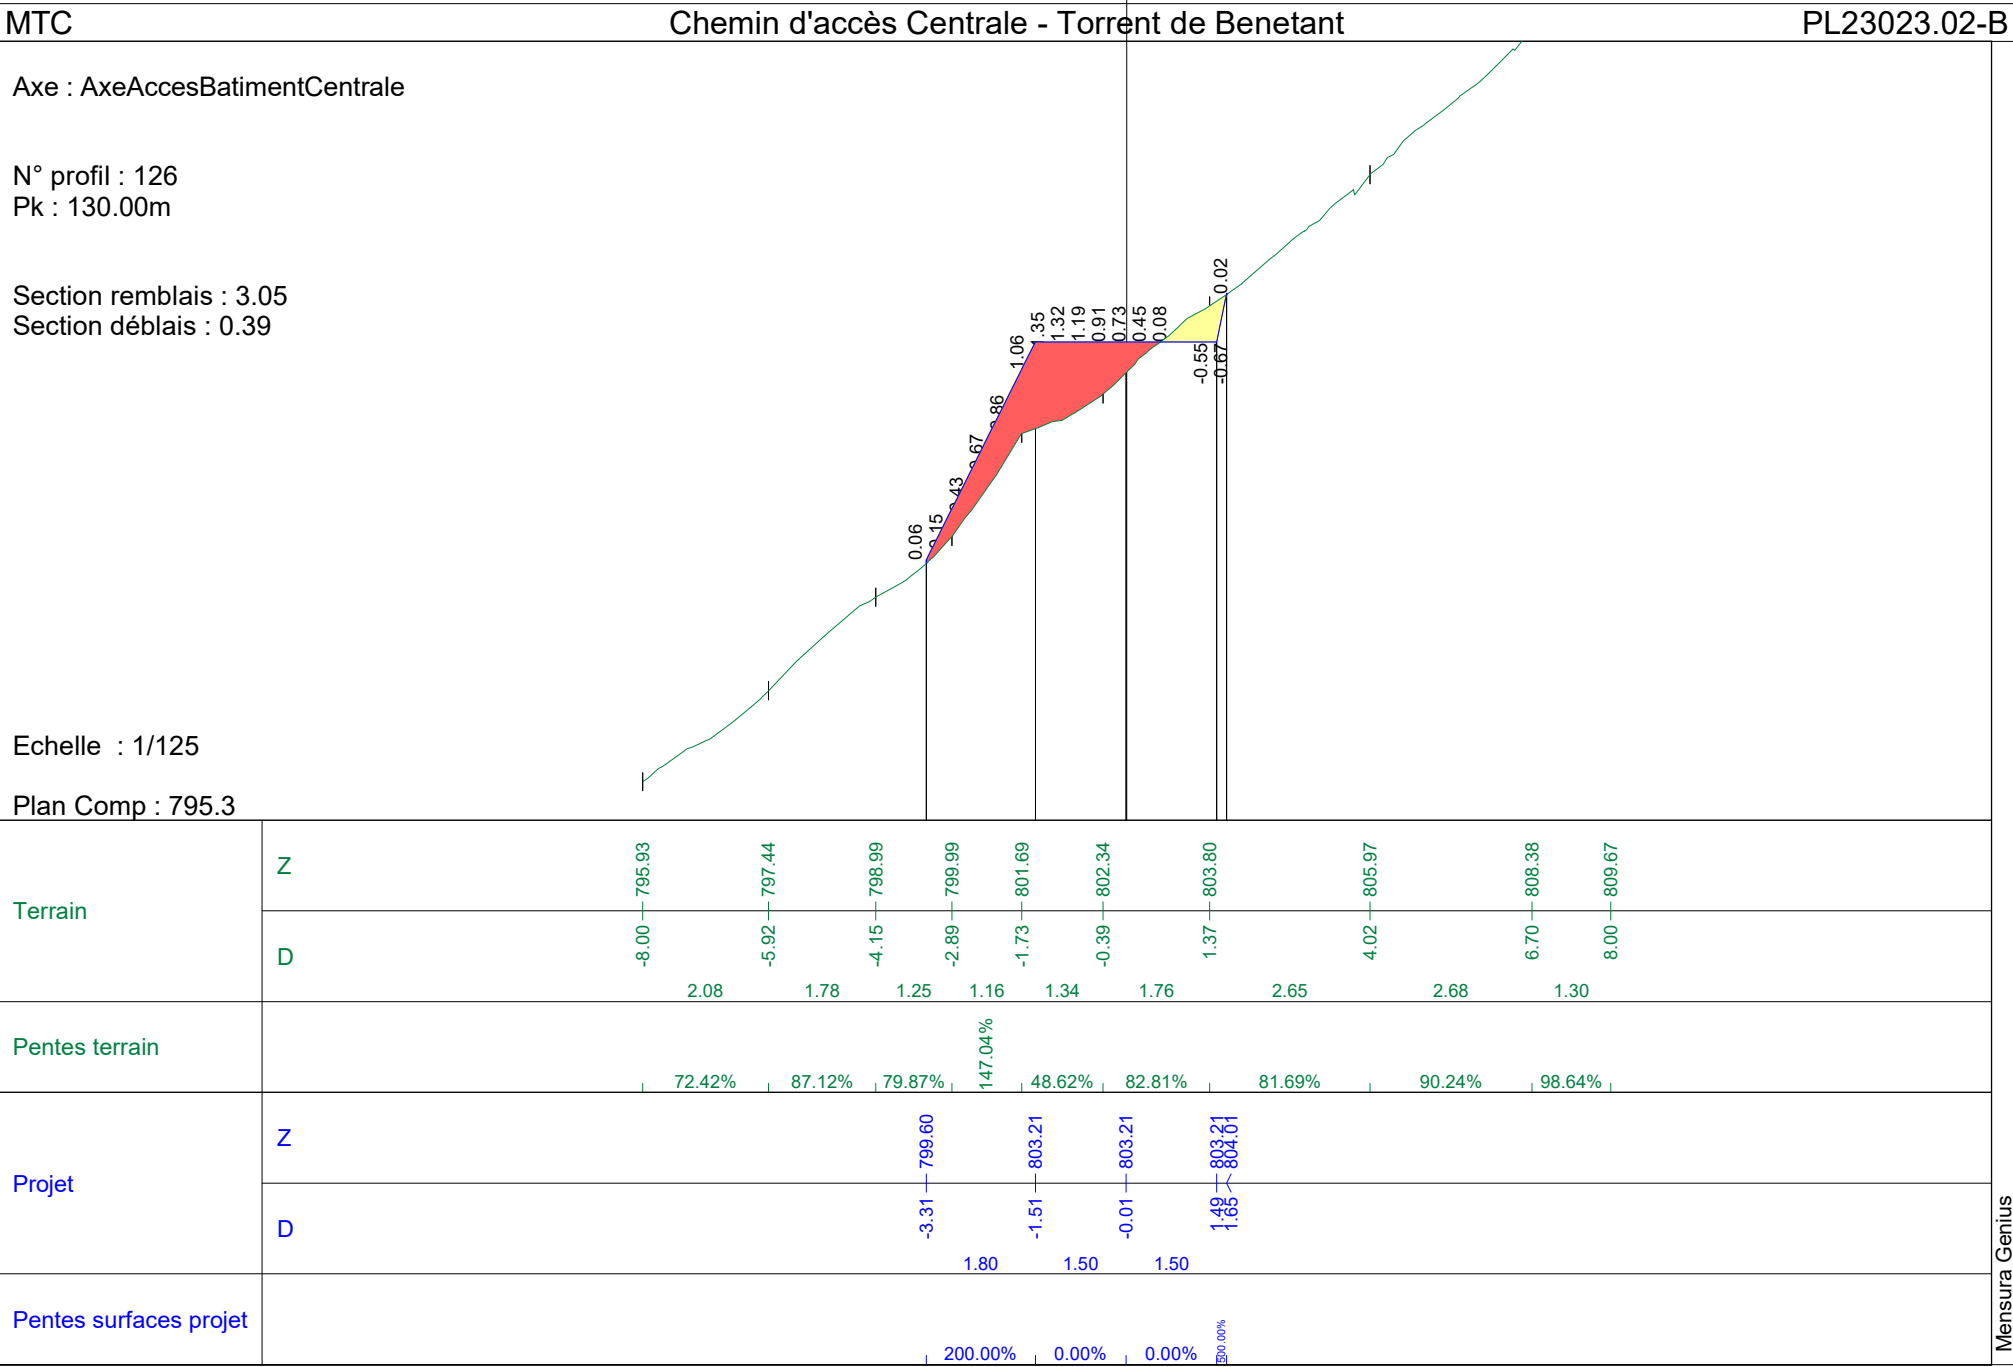

Axe : AxeAccesBatimentCentrale

N° profil : 127


Pk : 135.00m

Section remblais : 4.32


Section déblais : 0.24


Echelle : 1/125

Plan Comp : 794.3

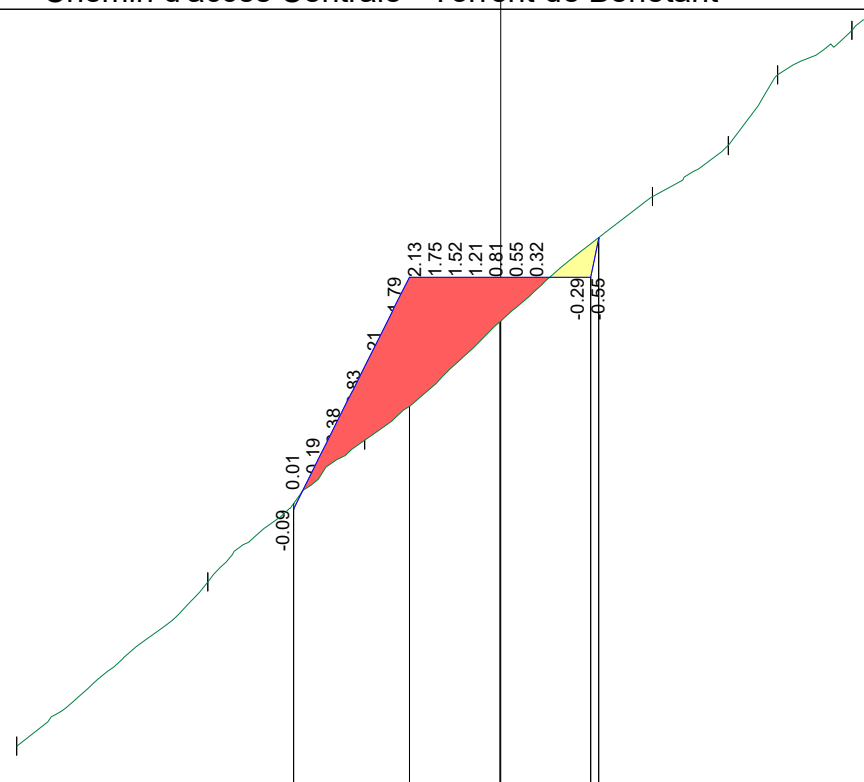


Plan Comp : 754.6																									
Terrain	Z																								
	D		-8.00	-795.00		-4.84	-797.71		-2.25	-800.05		2.51	-804.08		3.76	-804.92		4.58	-806.09		5.81	-806.83		8.00	-808.65
Pentes terrain				3.16			2.59			4.76			1.25	0.81	1.23		2.19								
				85.90%			90.47%			84.61%			67.35%	143.75%	59.52%		83.41%								
Projet	Z																								
	D						-3.42	-798.91		-1.51	-802.74		-0.01	-802.74		1.49	-802.74		1.62	-803.38					
Pentes surfaces projet								1.91		1.50		1.50													
								200.00%		0.00%		0.00%													

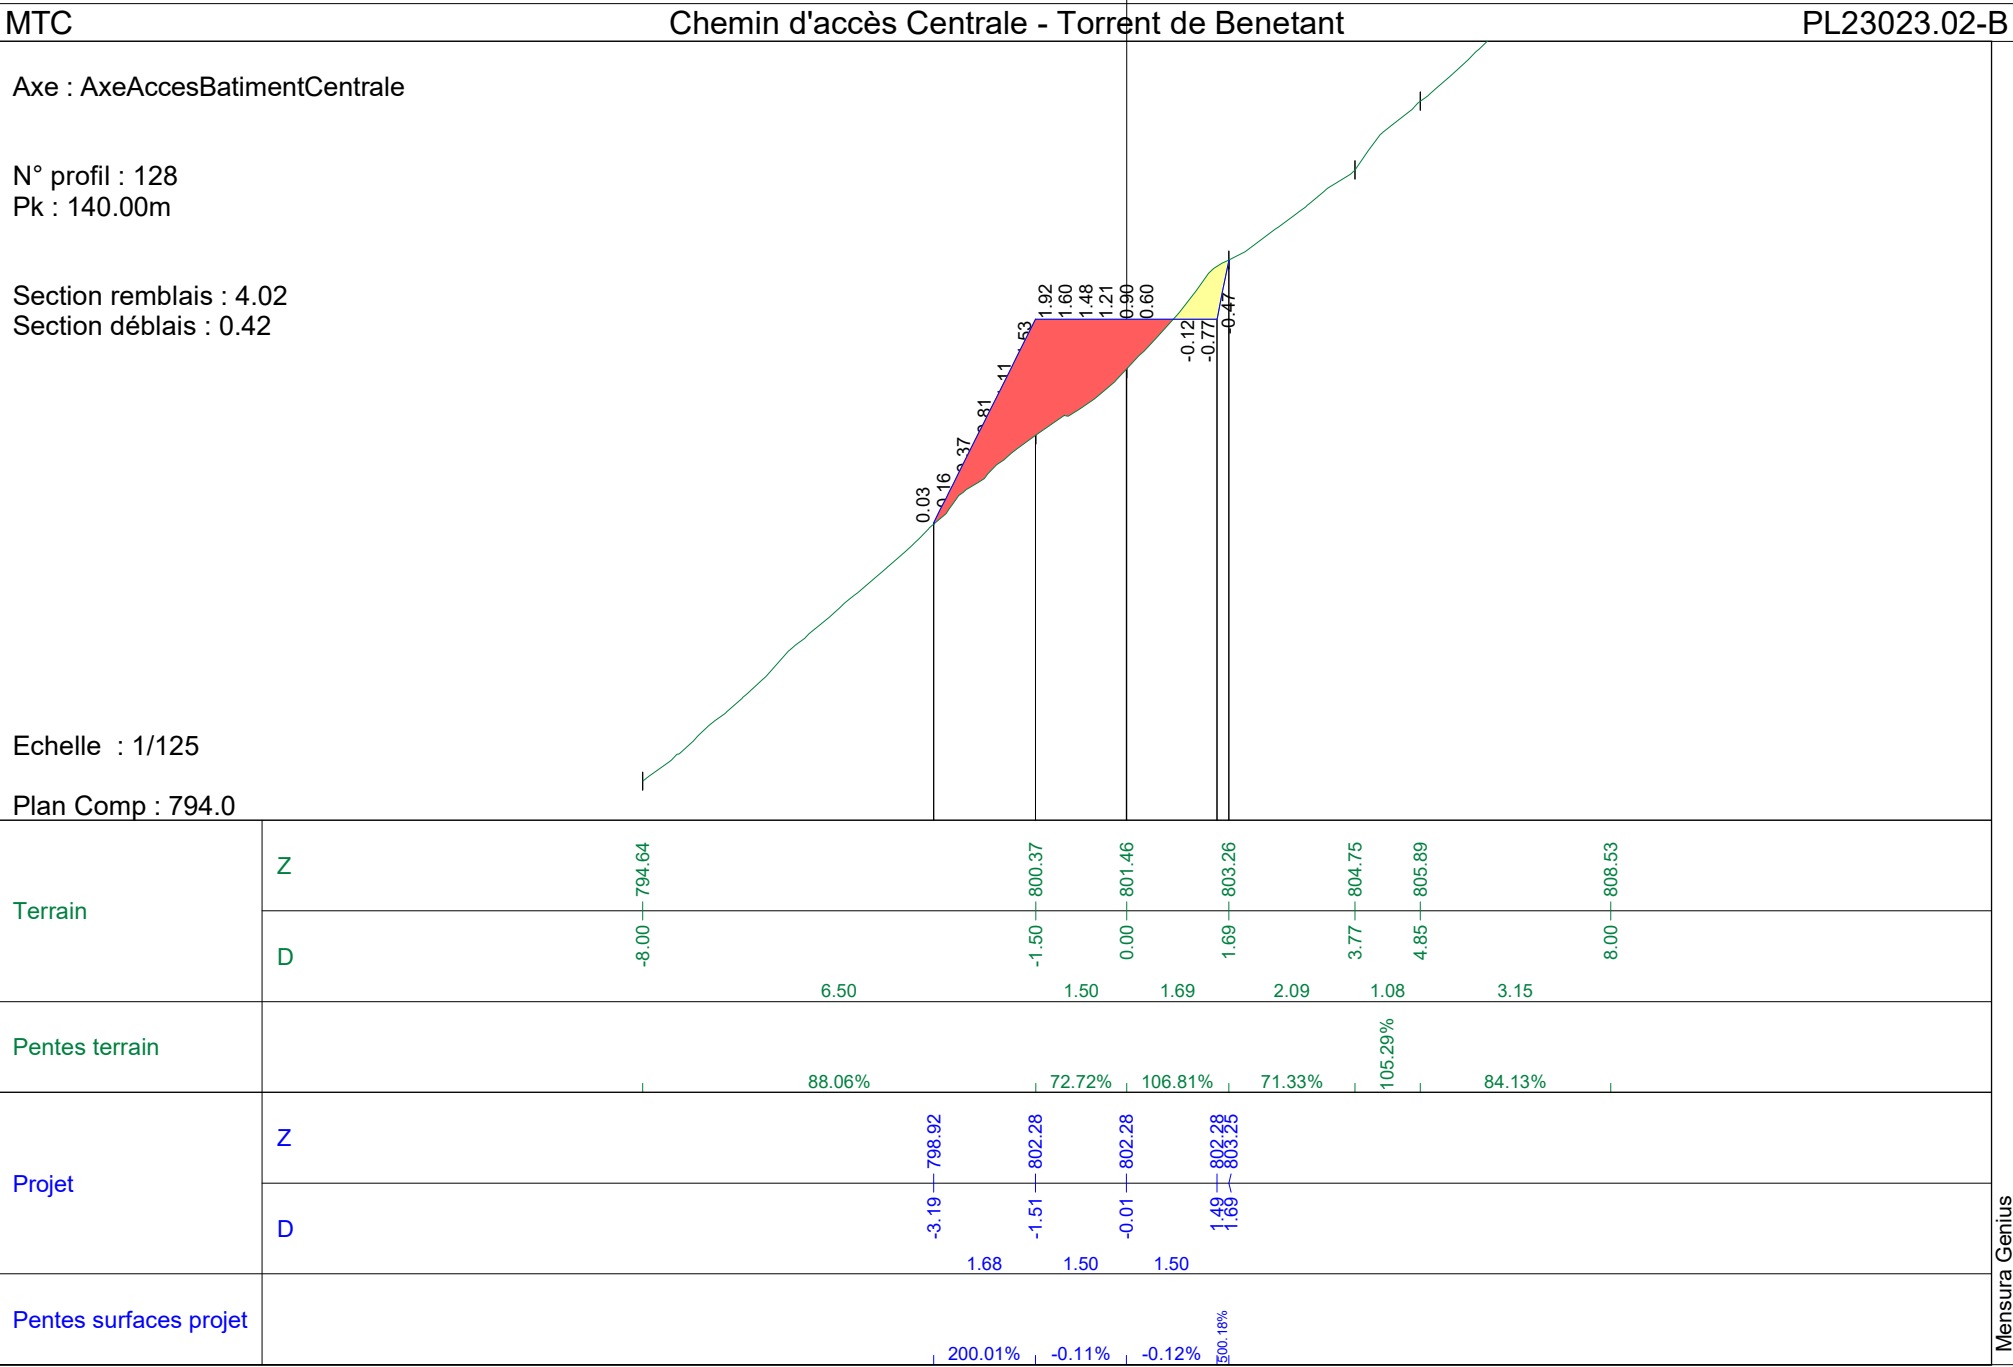


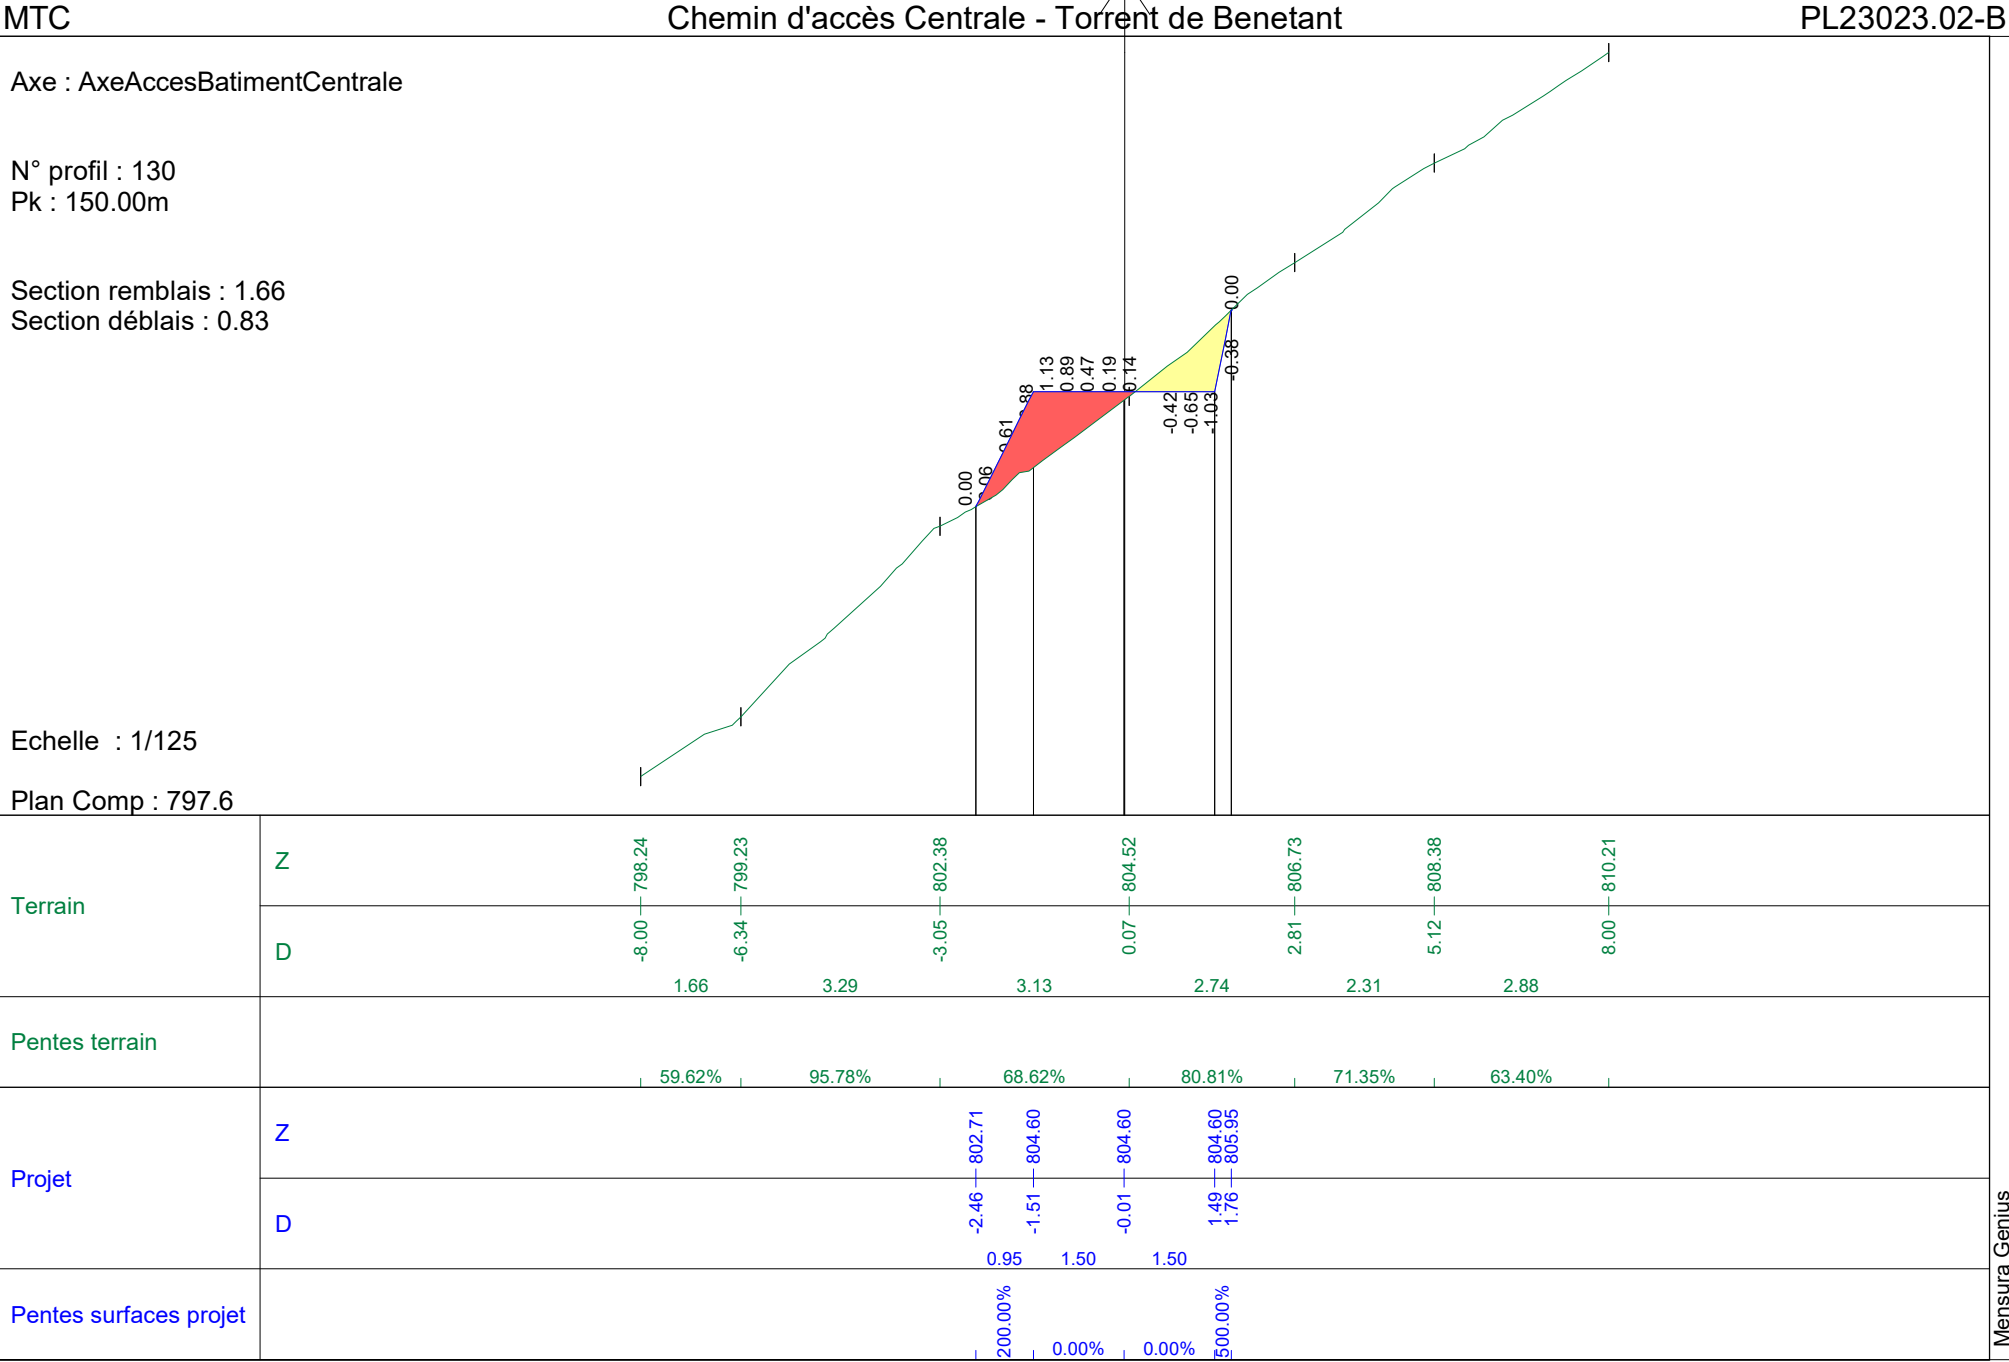

Mensura Genius

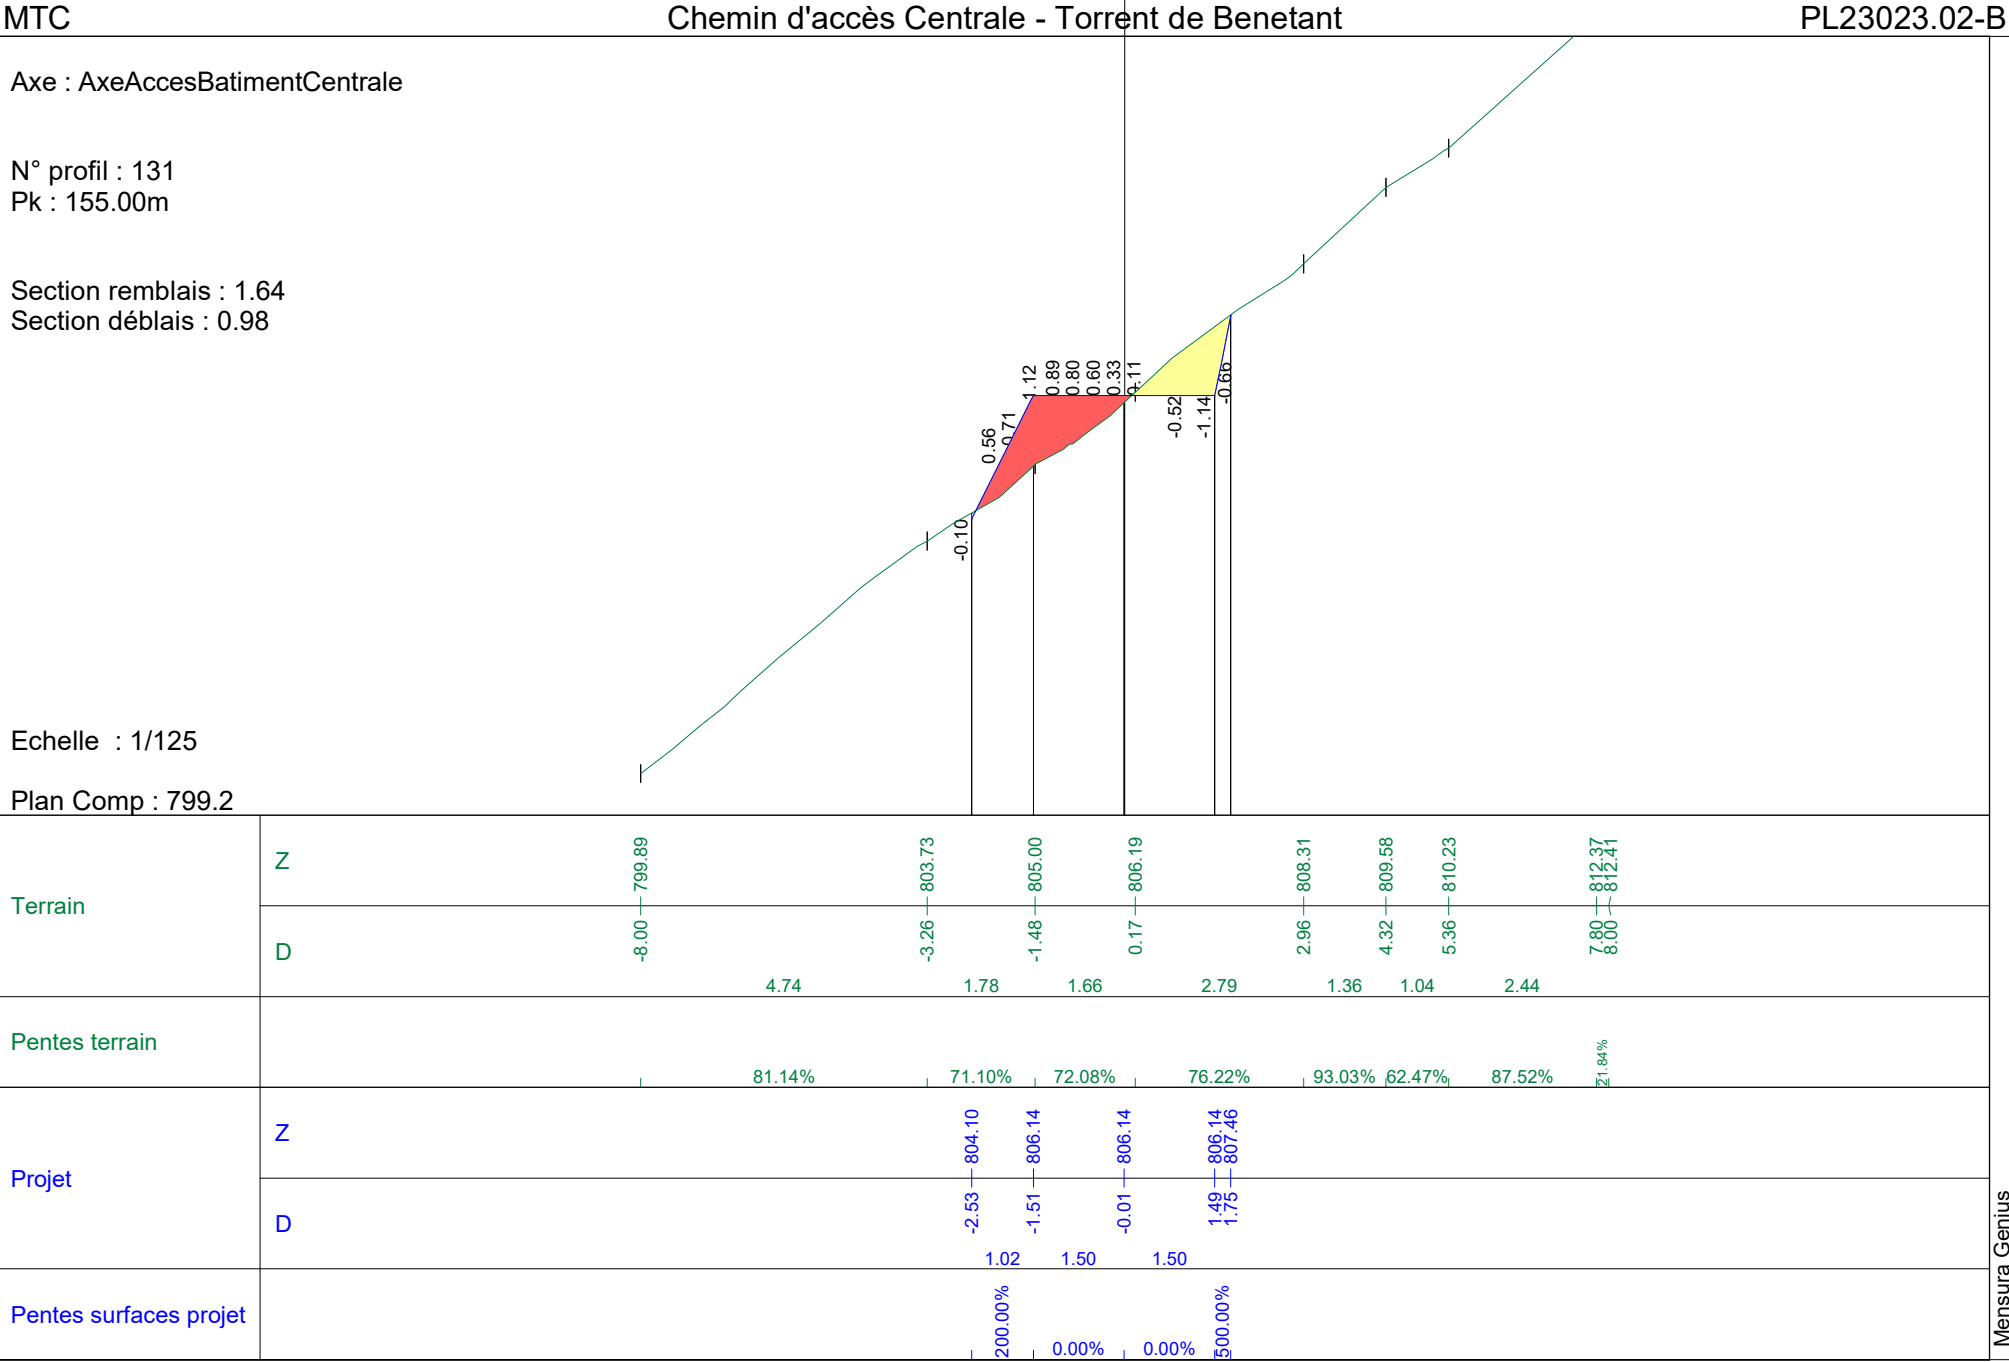

Mensura Genius

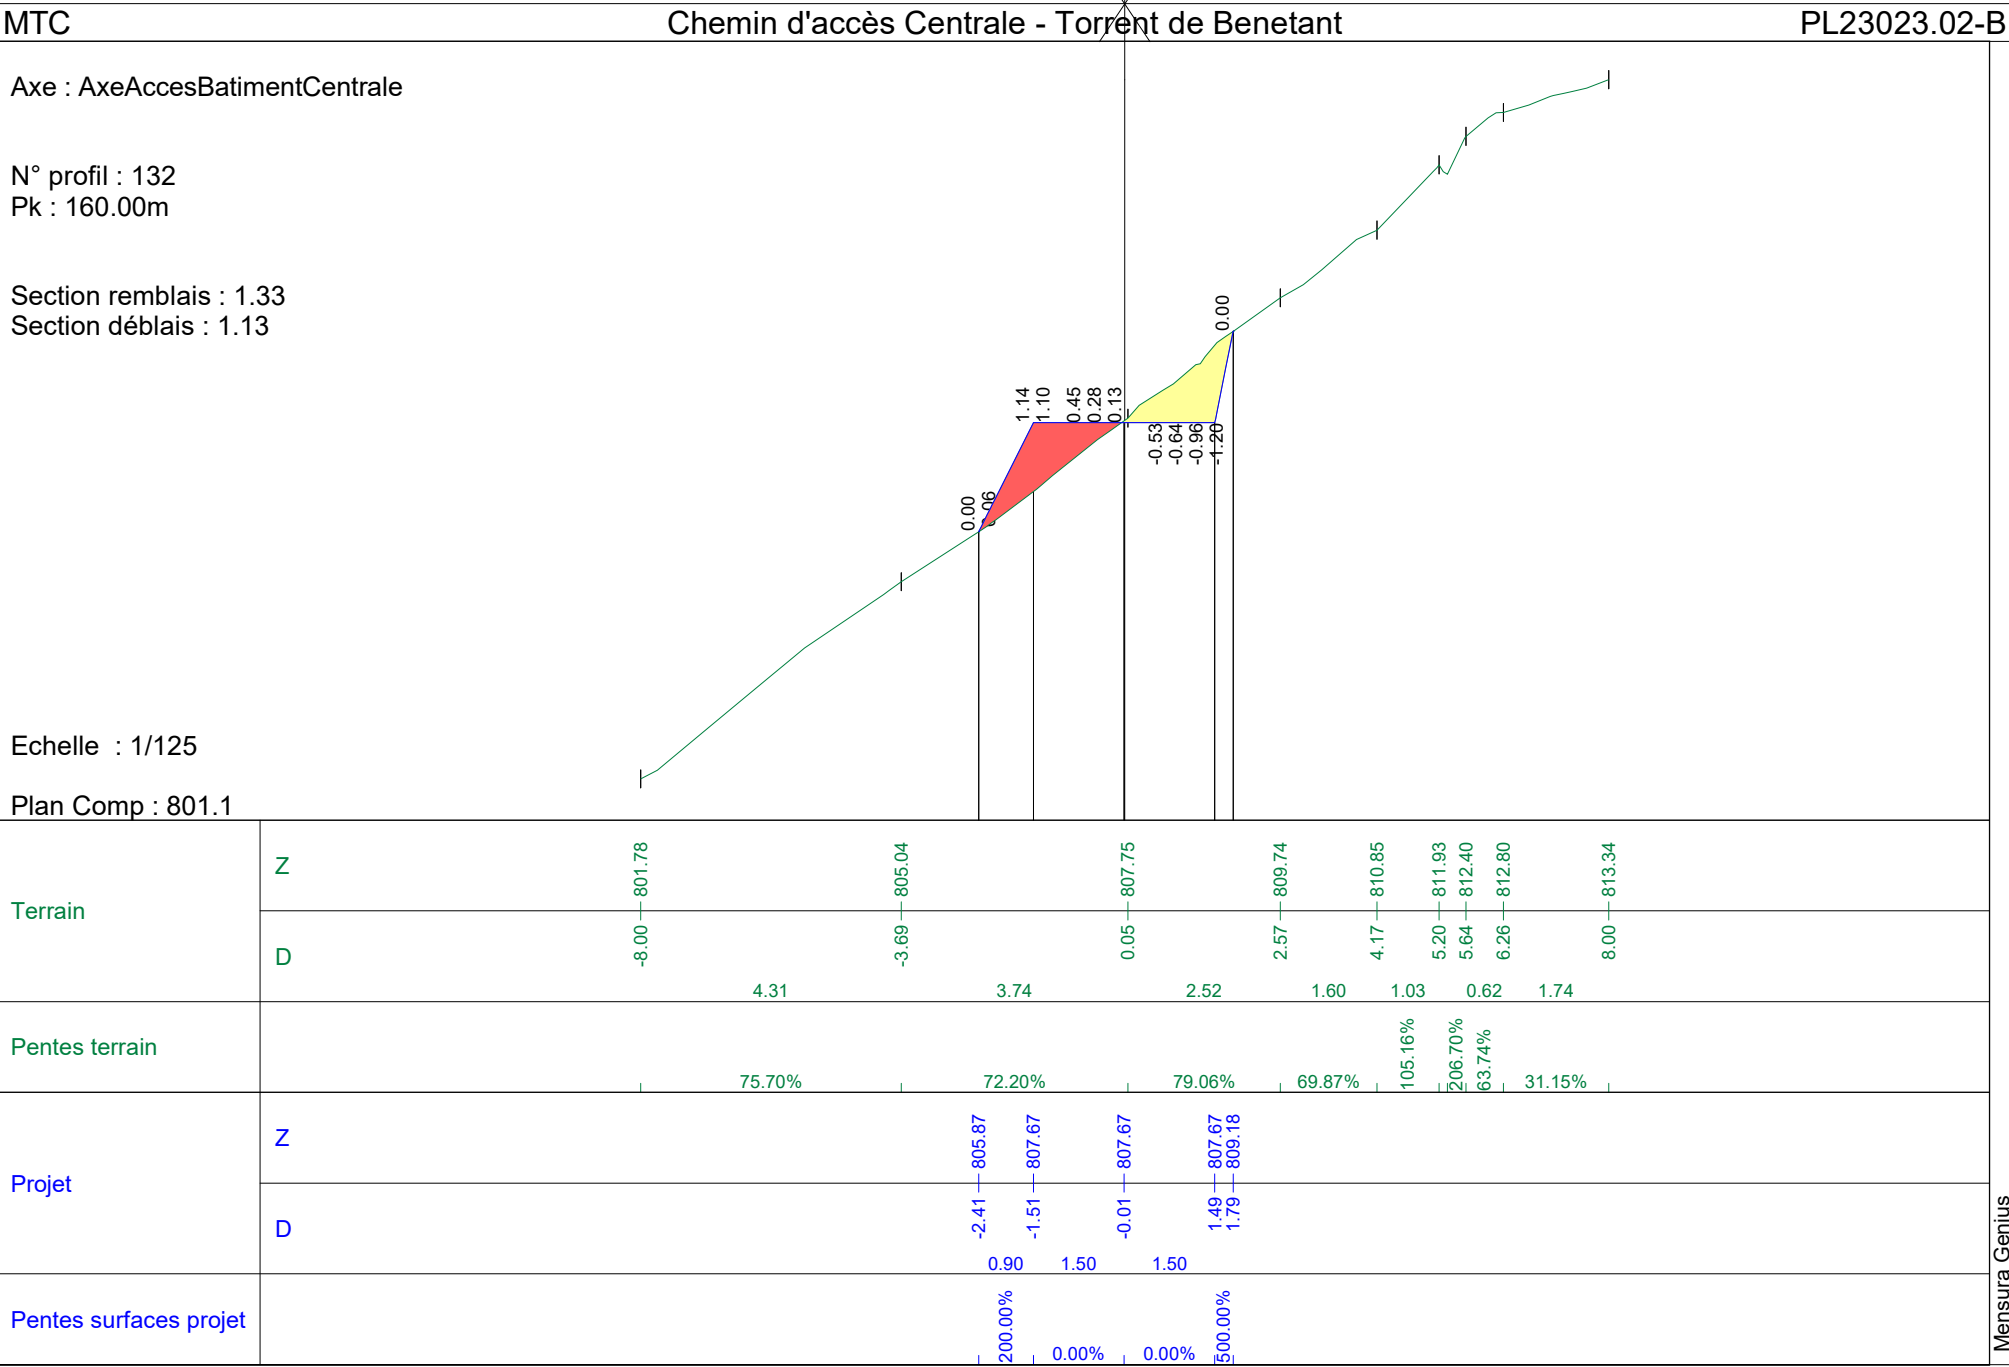

Axe : AxeAccesBatimentCentrale

N° profil : 133


Pk : 165.00m

Section remblais : 0.69


Section déblais : 1.77


Echelle : 1/125


Plan Comp : 801.9

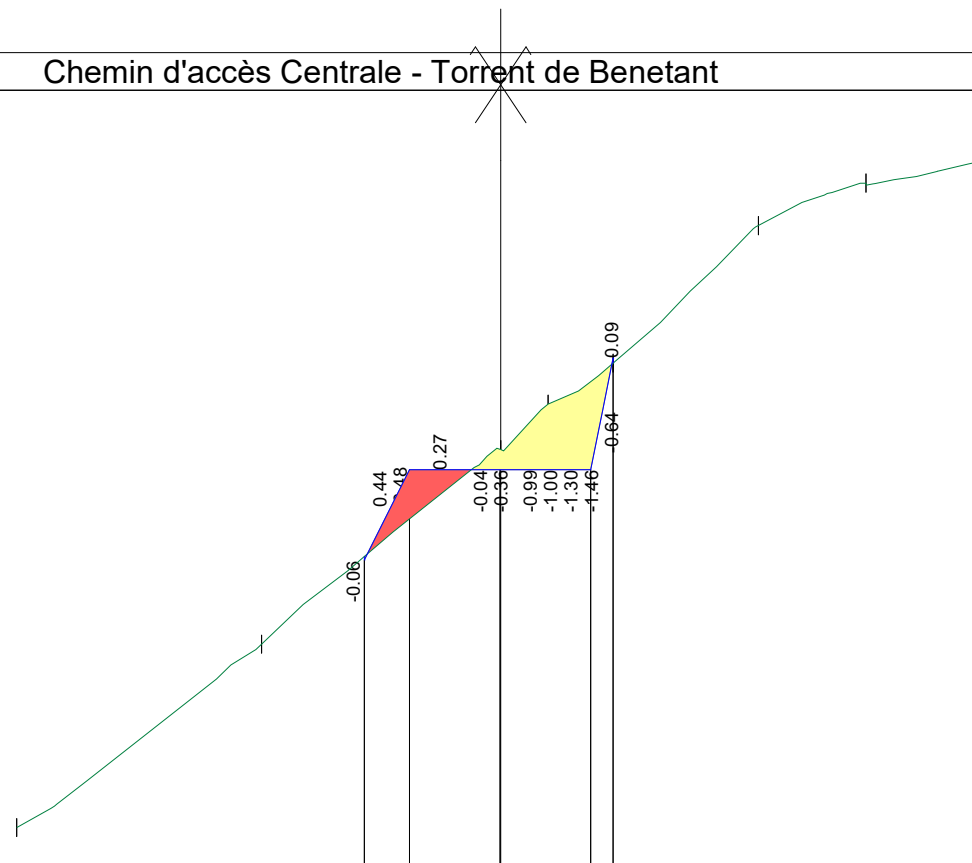

Plan Comp : 001.0					
Terrain	Z		-8.00 -- 802.59	-3.95 -- 805.62	0.00 -- 808.84 0.78 -- 809.59 1.86 -- 810.27
	D				4.26 -- 812.54 6.04 -- 813.24 8.00 -- 813.62
Pentes terrain			4.05	3.95	0.78 1.08 2.40 1.78 1.96
			74.86%	81.42%	95.71% 63.15% 94.59% 39.61% 19.10%
Projet	Z			-2.26 -- 807.01 -1.51 -- 808.50	-0.01 -- 808.50 1.49 -- 808.50 1.86 -- 810.35
	D				0.75 1.50 1.50
Pentes surfaces projet				200.00% 0.00% 0.00%	500.00%

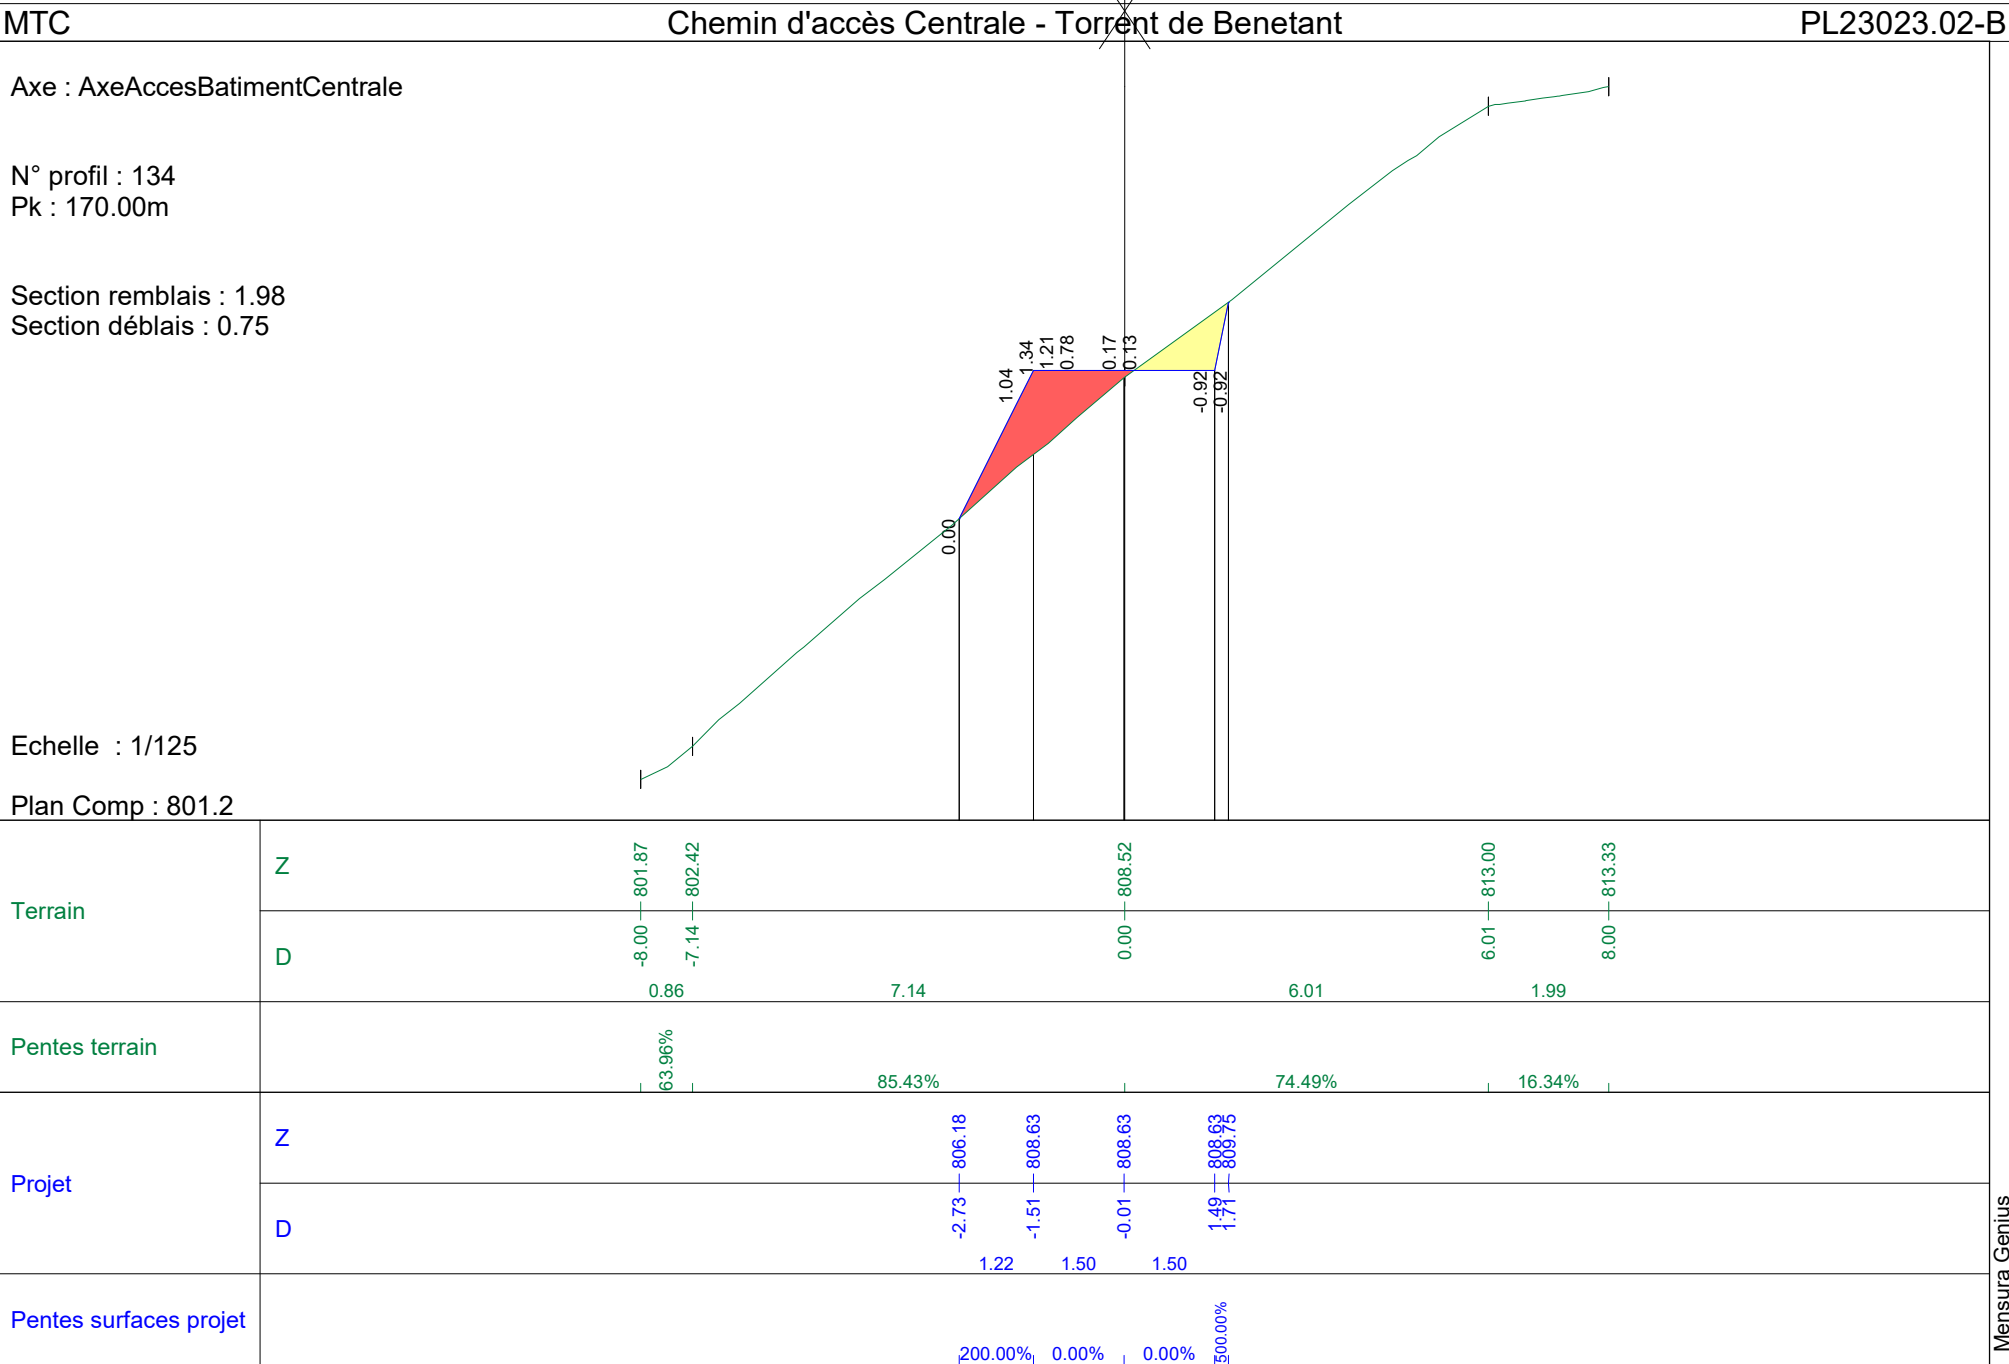

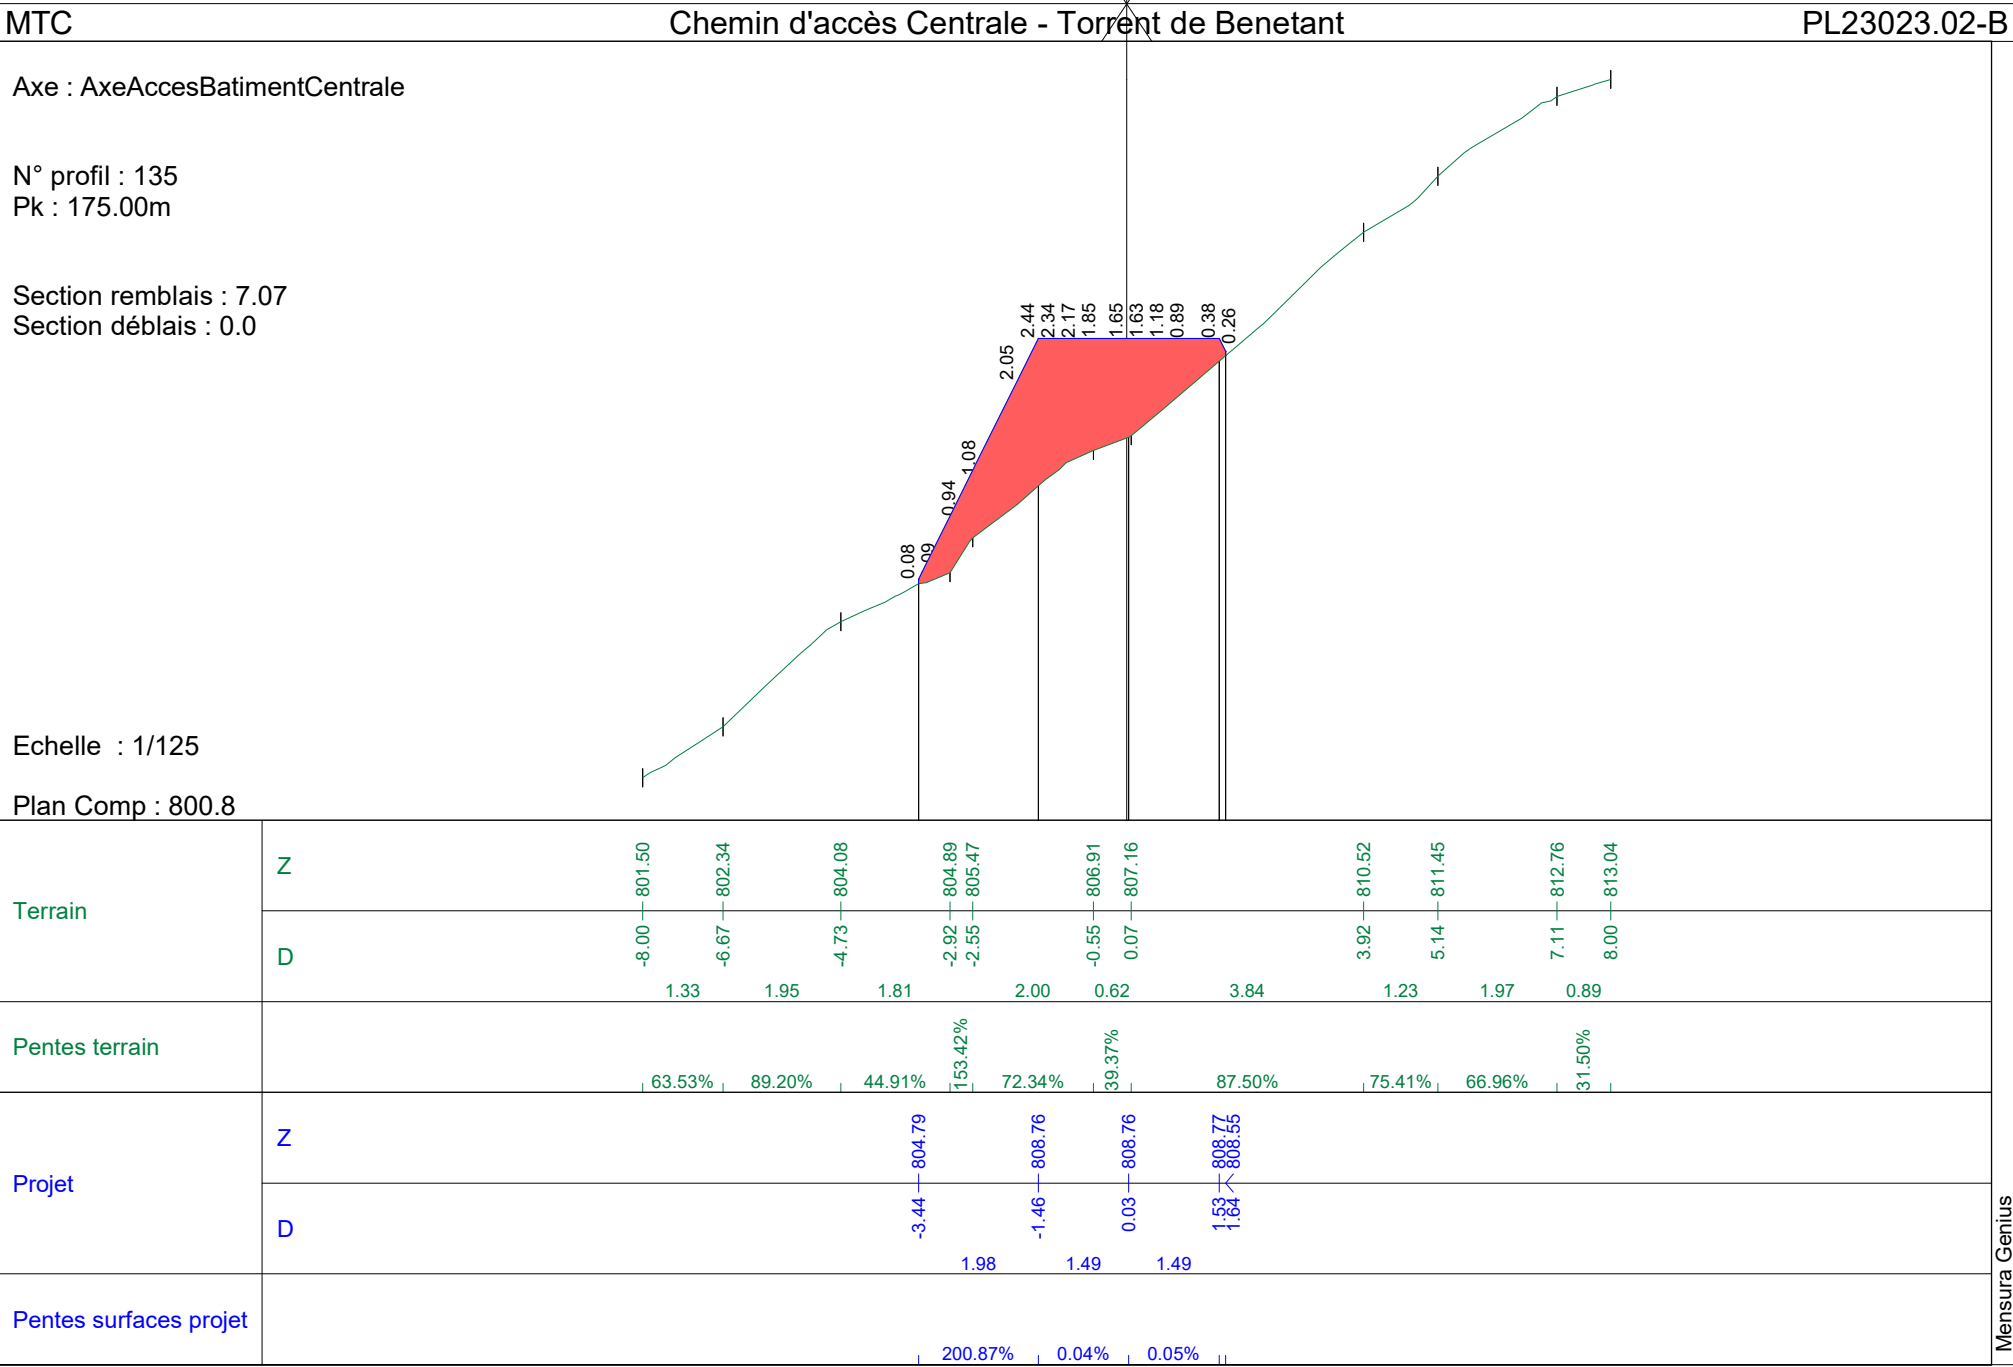

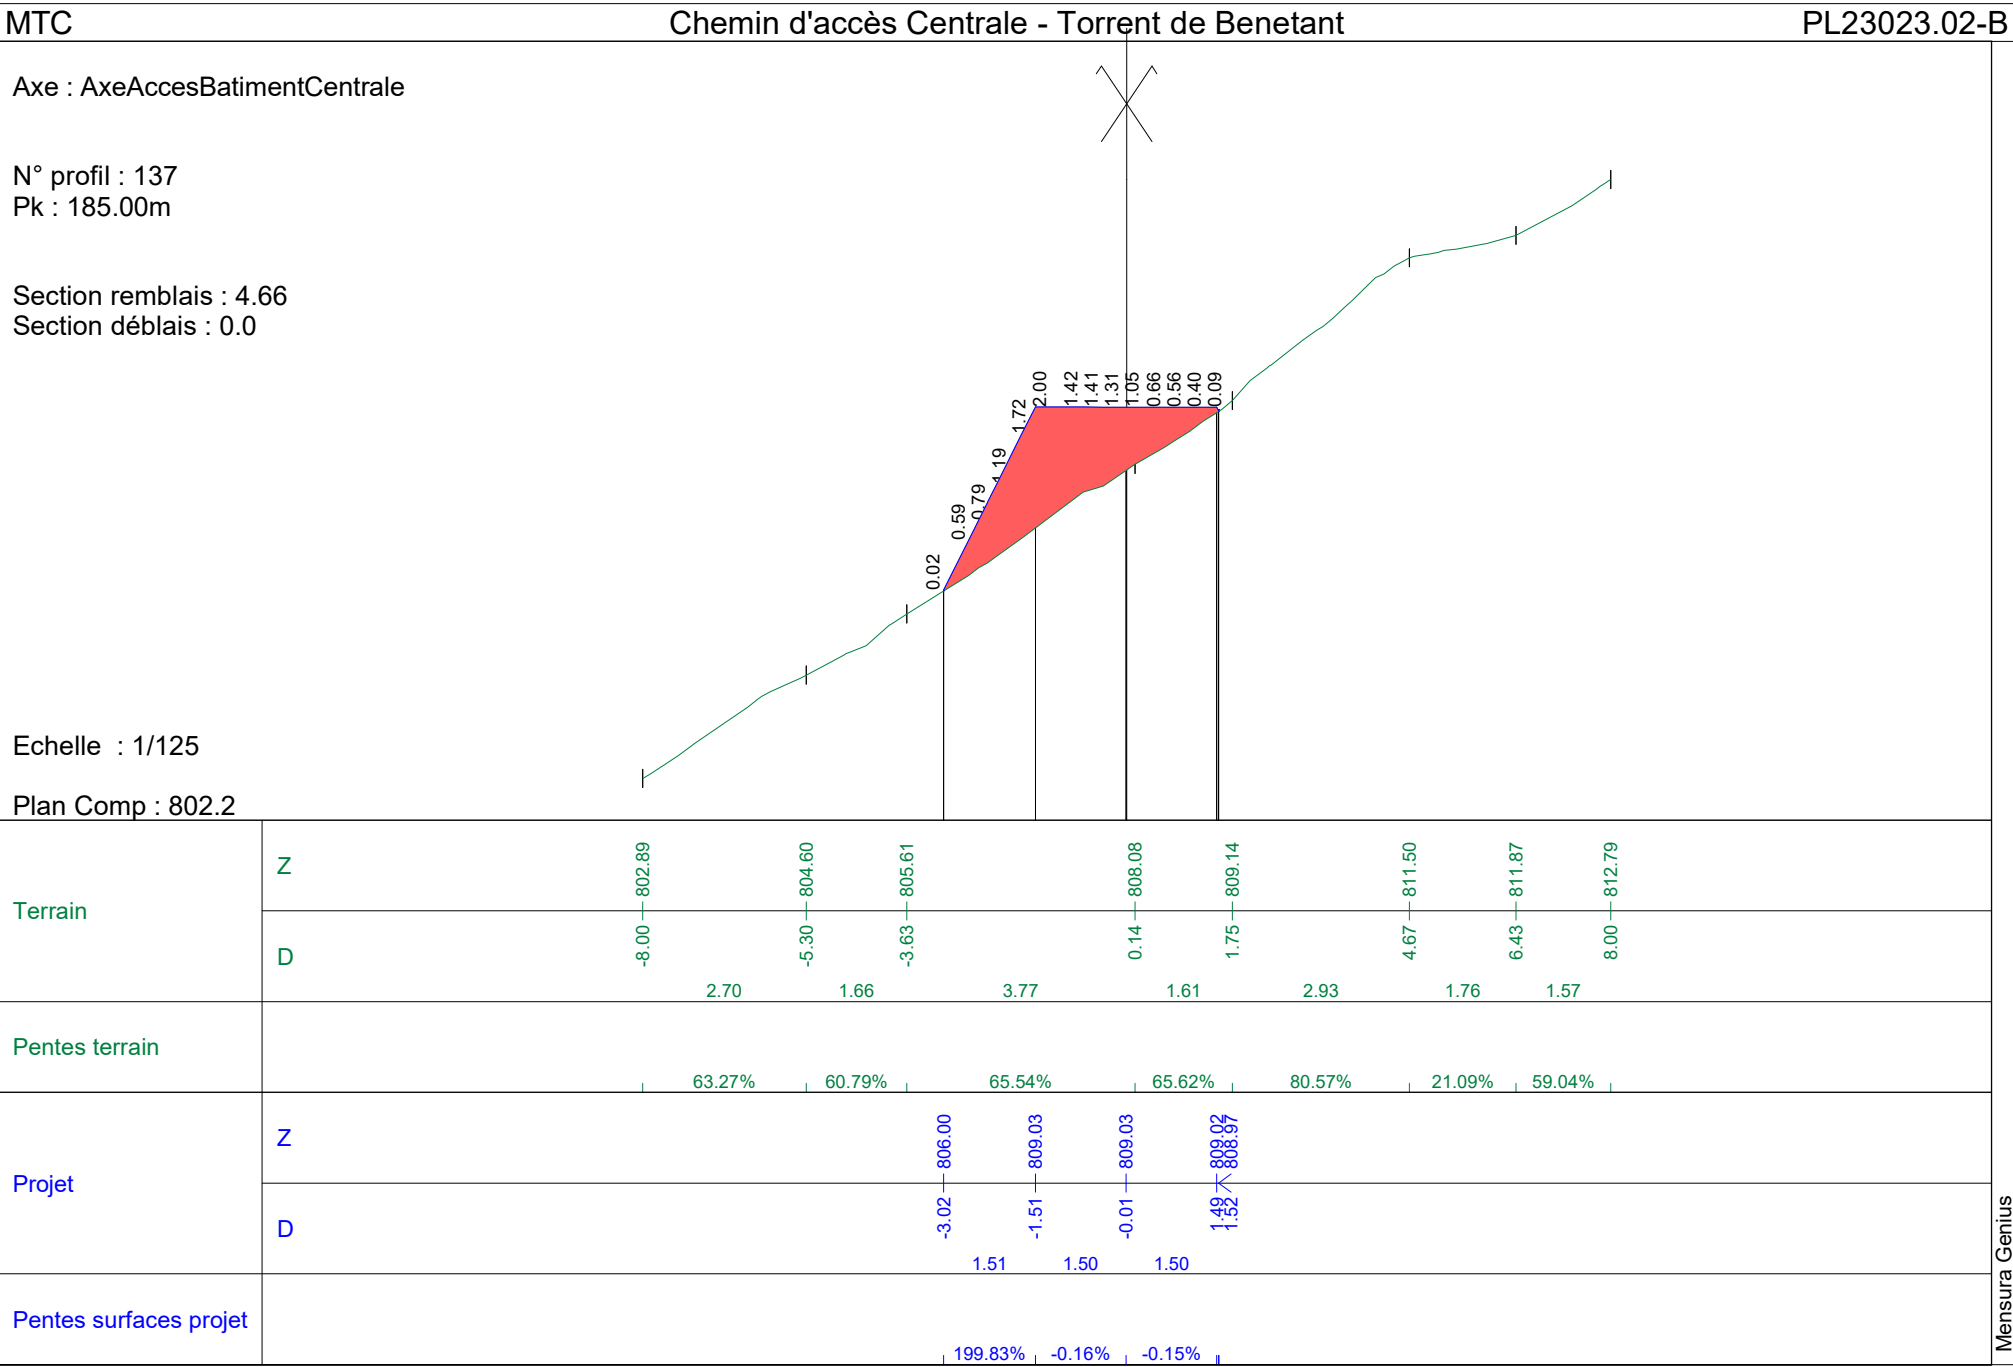


Axe : AxeAccesBatimentCentrale

N° profil : 138
Pk : 190.00m


Section remblais : 2.13
Section déblais : 0.69


Echelle : 1/125

Plan Comp : 803.0

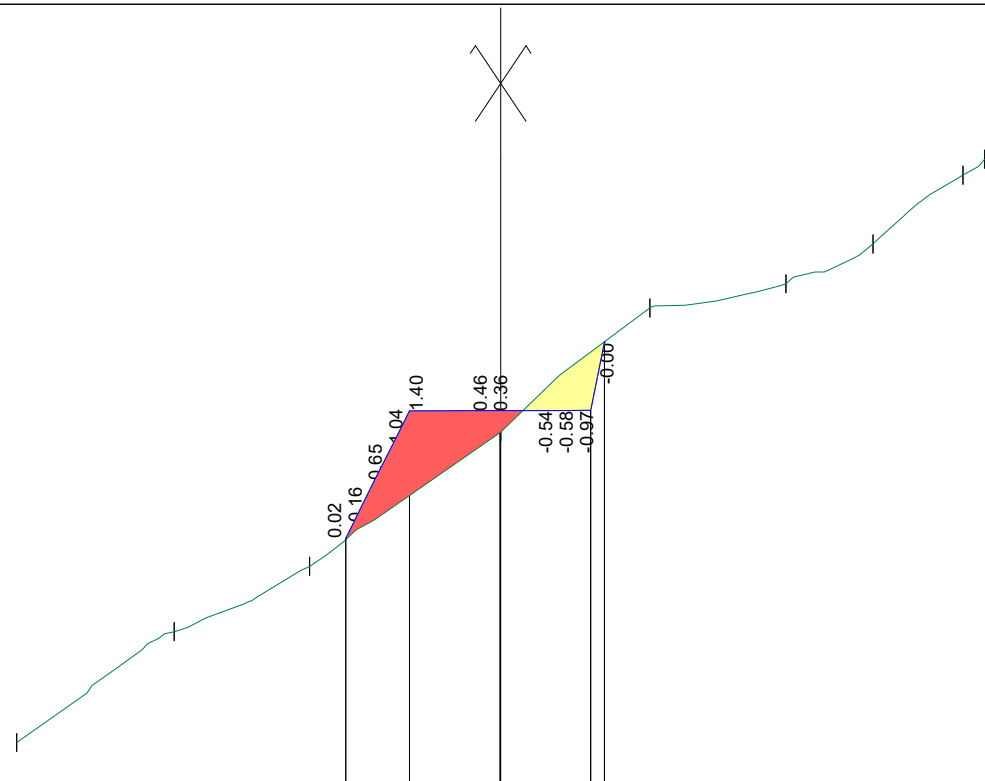

Terrain	Z	-8.00	-803.67	-5.40	-805.50	-3.16	-806.58	0.02	-808.80	0.46	-810.86	4.72	-811.25	6.15	-811.91	7.64	-813.05	8.00	-813.32
	D			2.60	2.24	3.16	2.47	2.25	1.44	1.49									
Pentes terrain			70.39%	48.24%	70.35%	83.15%	17.72%	45.92%	76.27%	74.31%									
Projet	Z																		
	D																		
Pentes surfaces projet																			

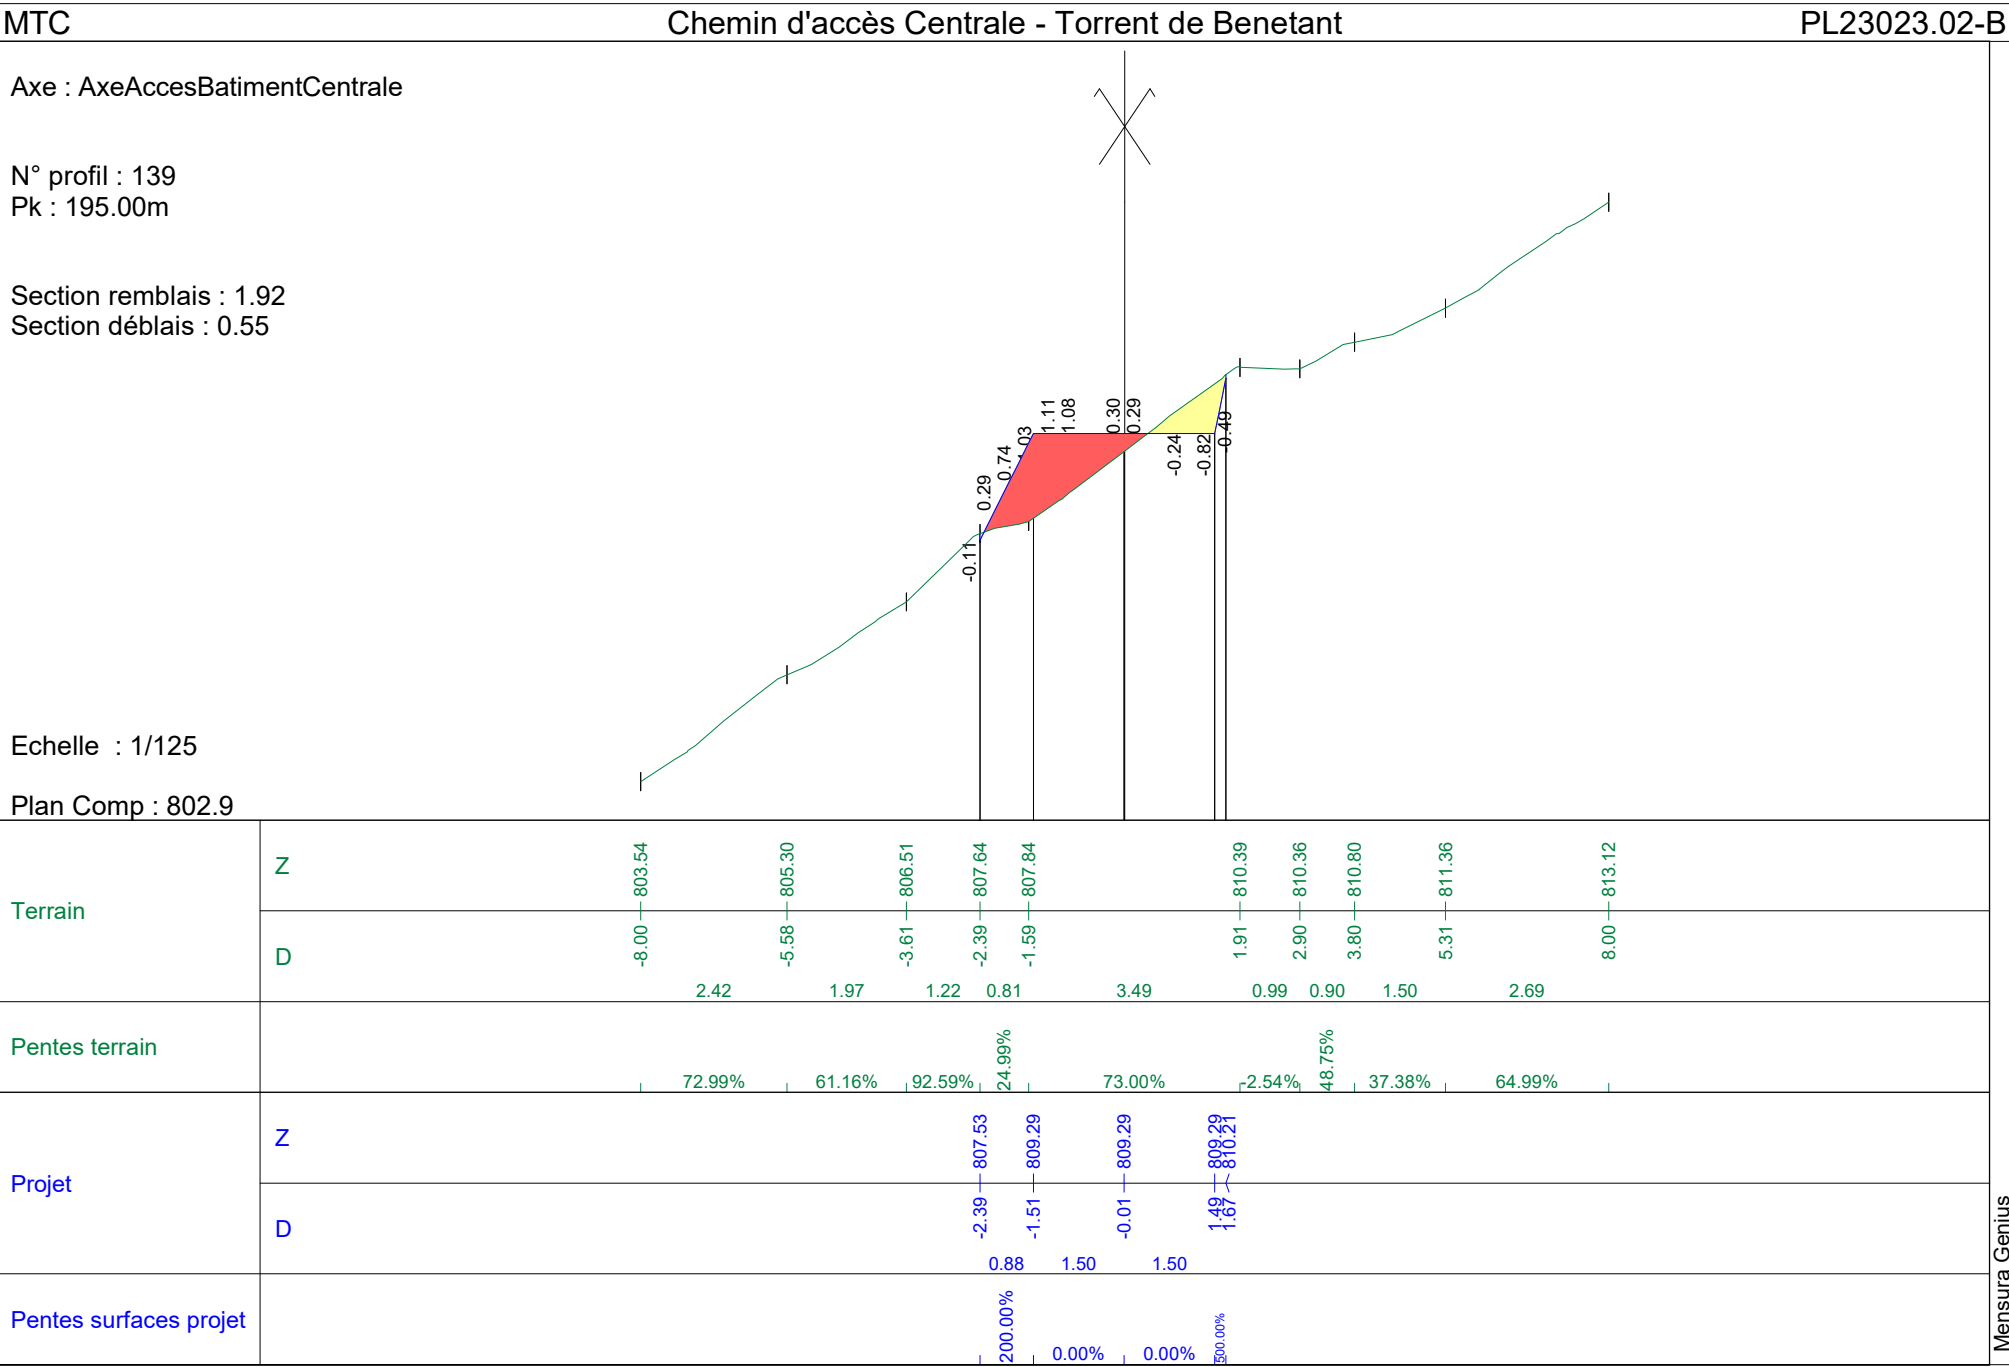

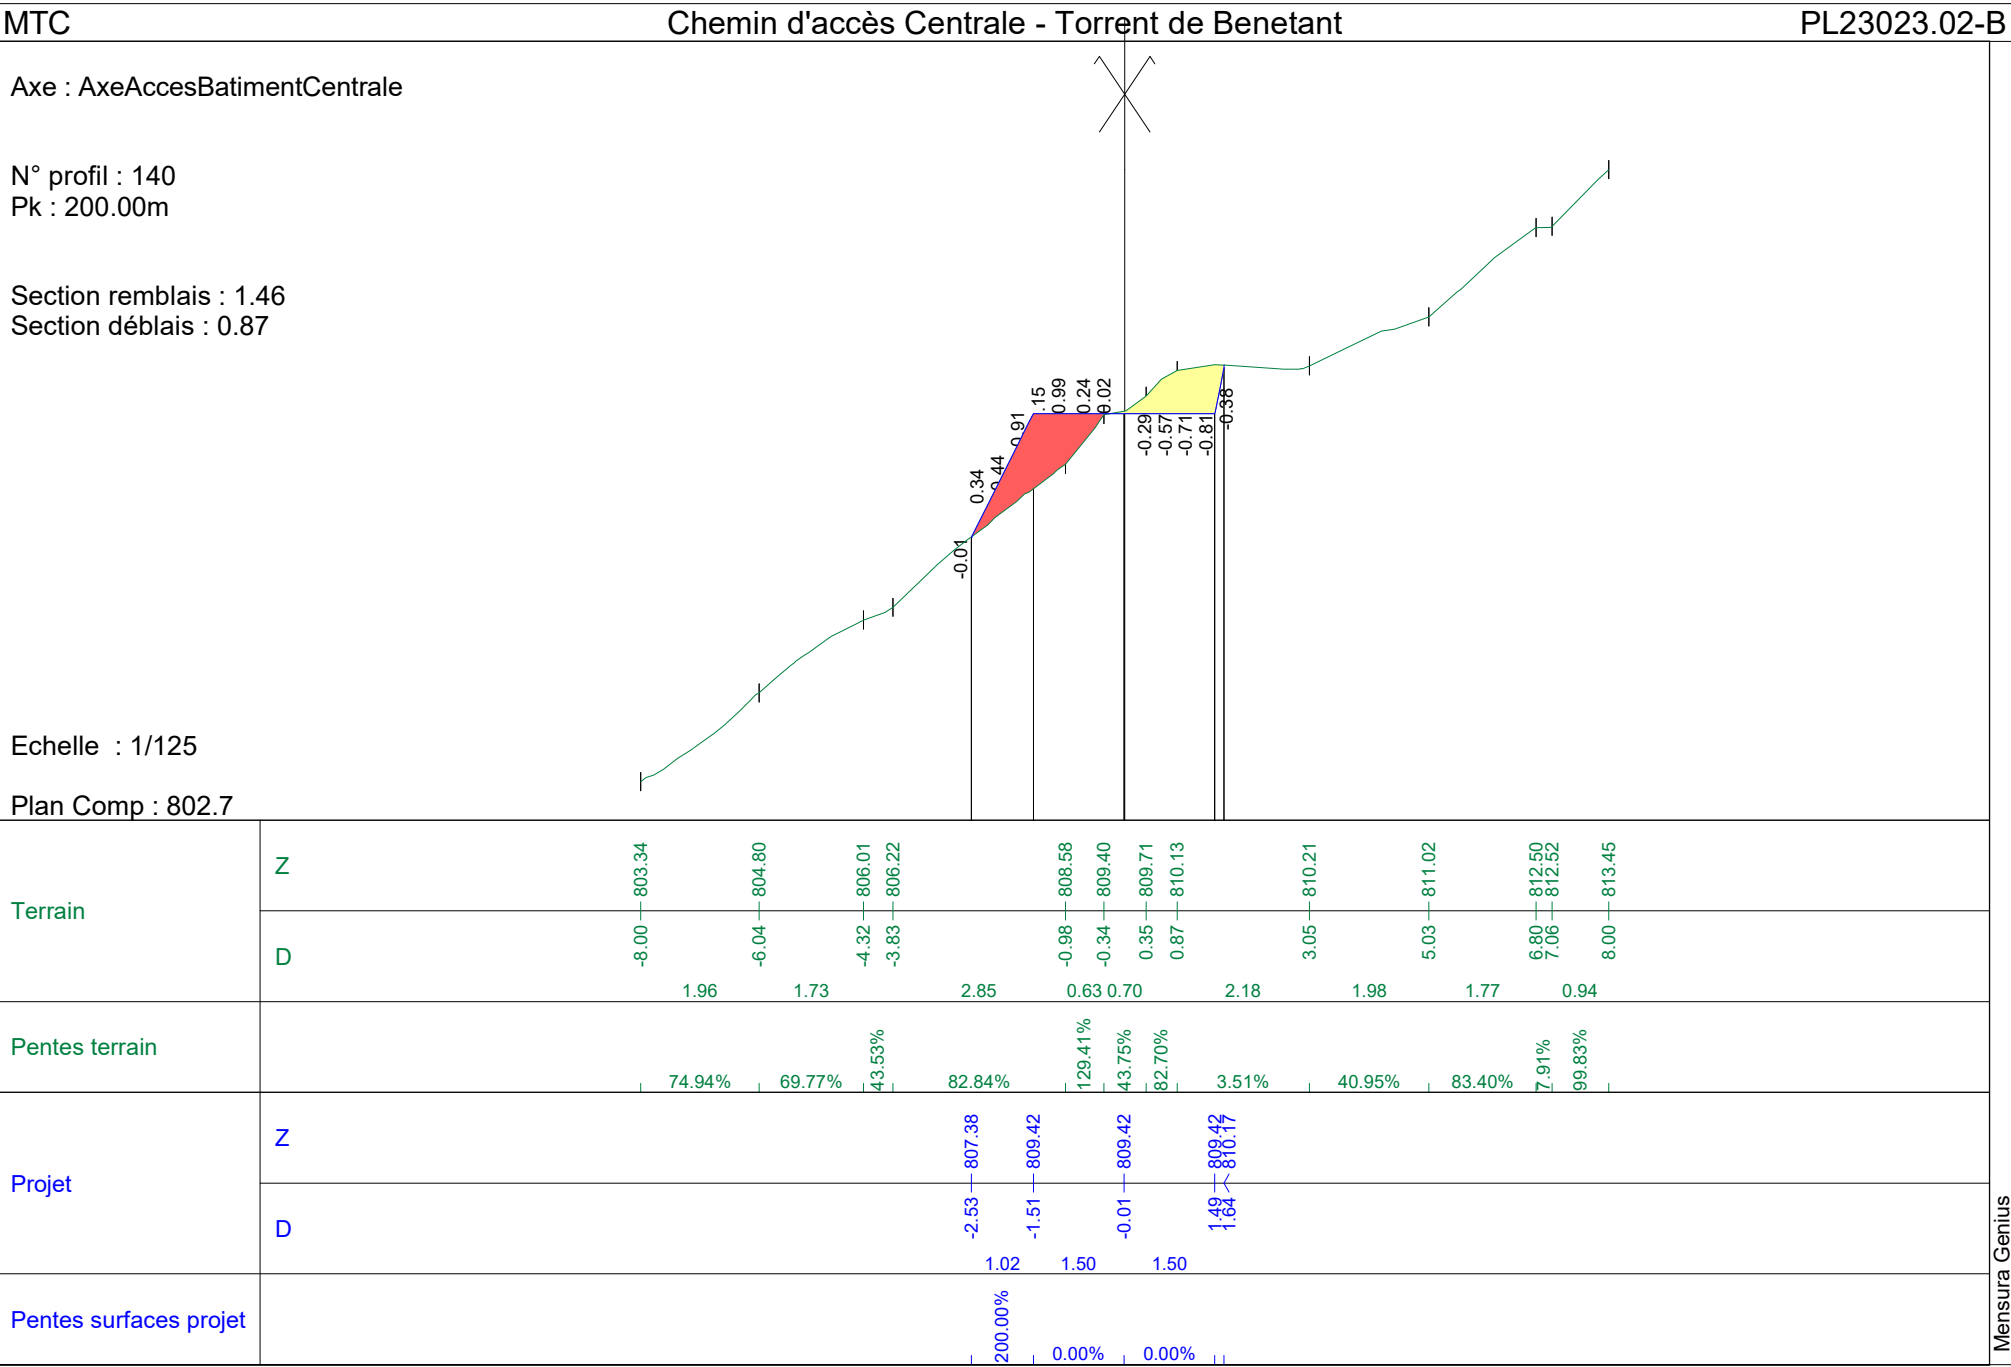

Axe : AxeAccesBatimentCentrale

N° profil : 141


Pk : 205.00m

Section remblais : 0.21


Section déblais : 1.97

Echelle : 1/125


Plan Comp : 802.7

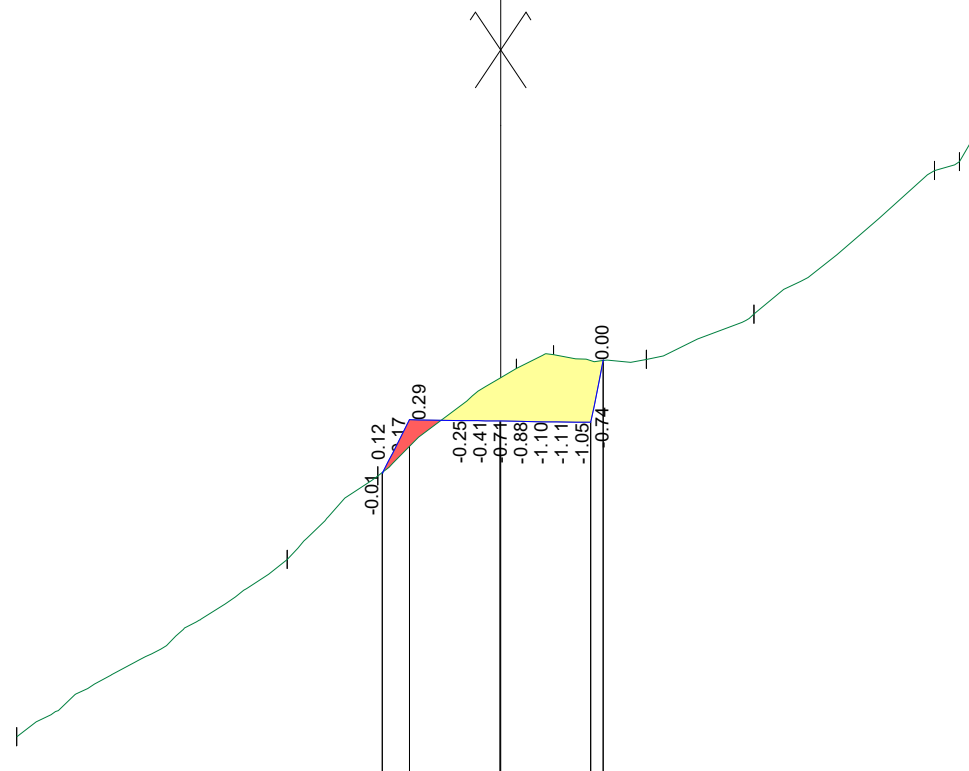

Plan Comp : 662.1									
Terrain	Z								
	D	-8.00	-803.37						
Pentes terrain		4.47	1.50	2.29	0.61	1.54	1.78	2.98	
		65.63%	92.08%	77.64%	36.28%	4.83%	41.99%	79.69%	
Projet	Z								
	D	-1.96	-807.73	-1.51	-808.61	-0.01	-808.59	1.49	-808.57
Pentes surfaces projet		1.50	1.50						
		198.69%	1.43%	1.53%	198.41%				

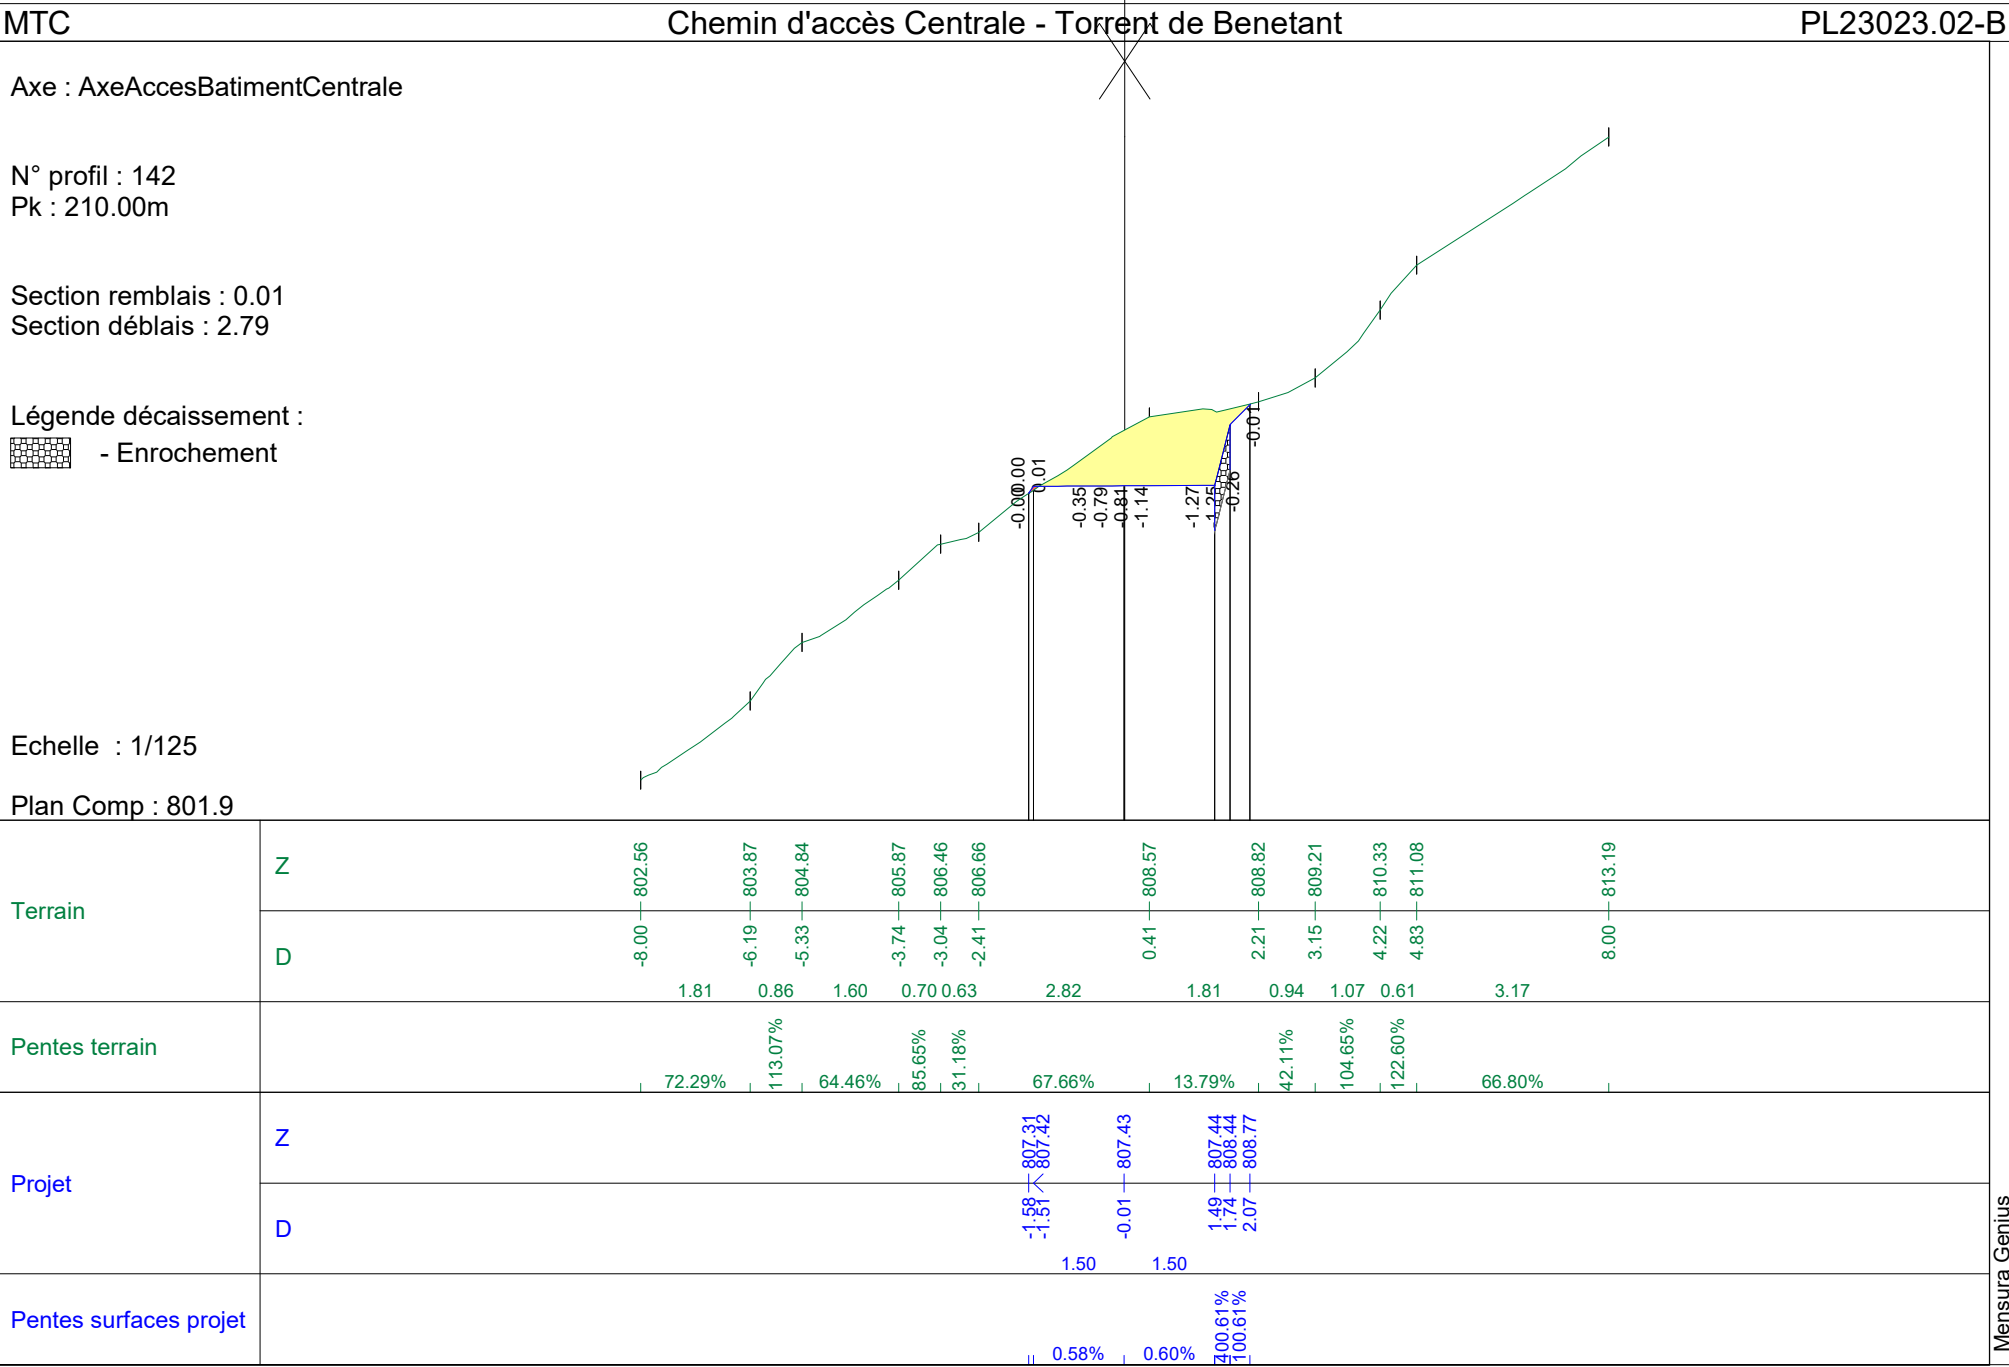

Mensura Genius

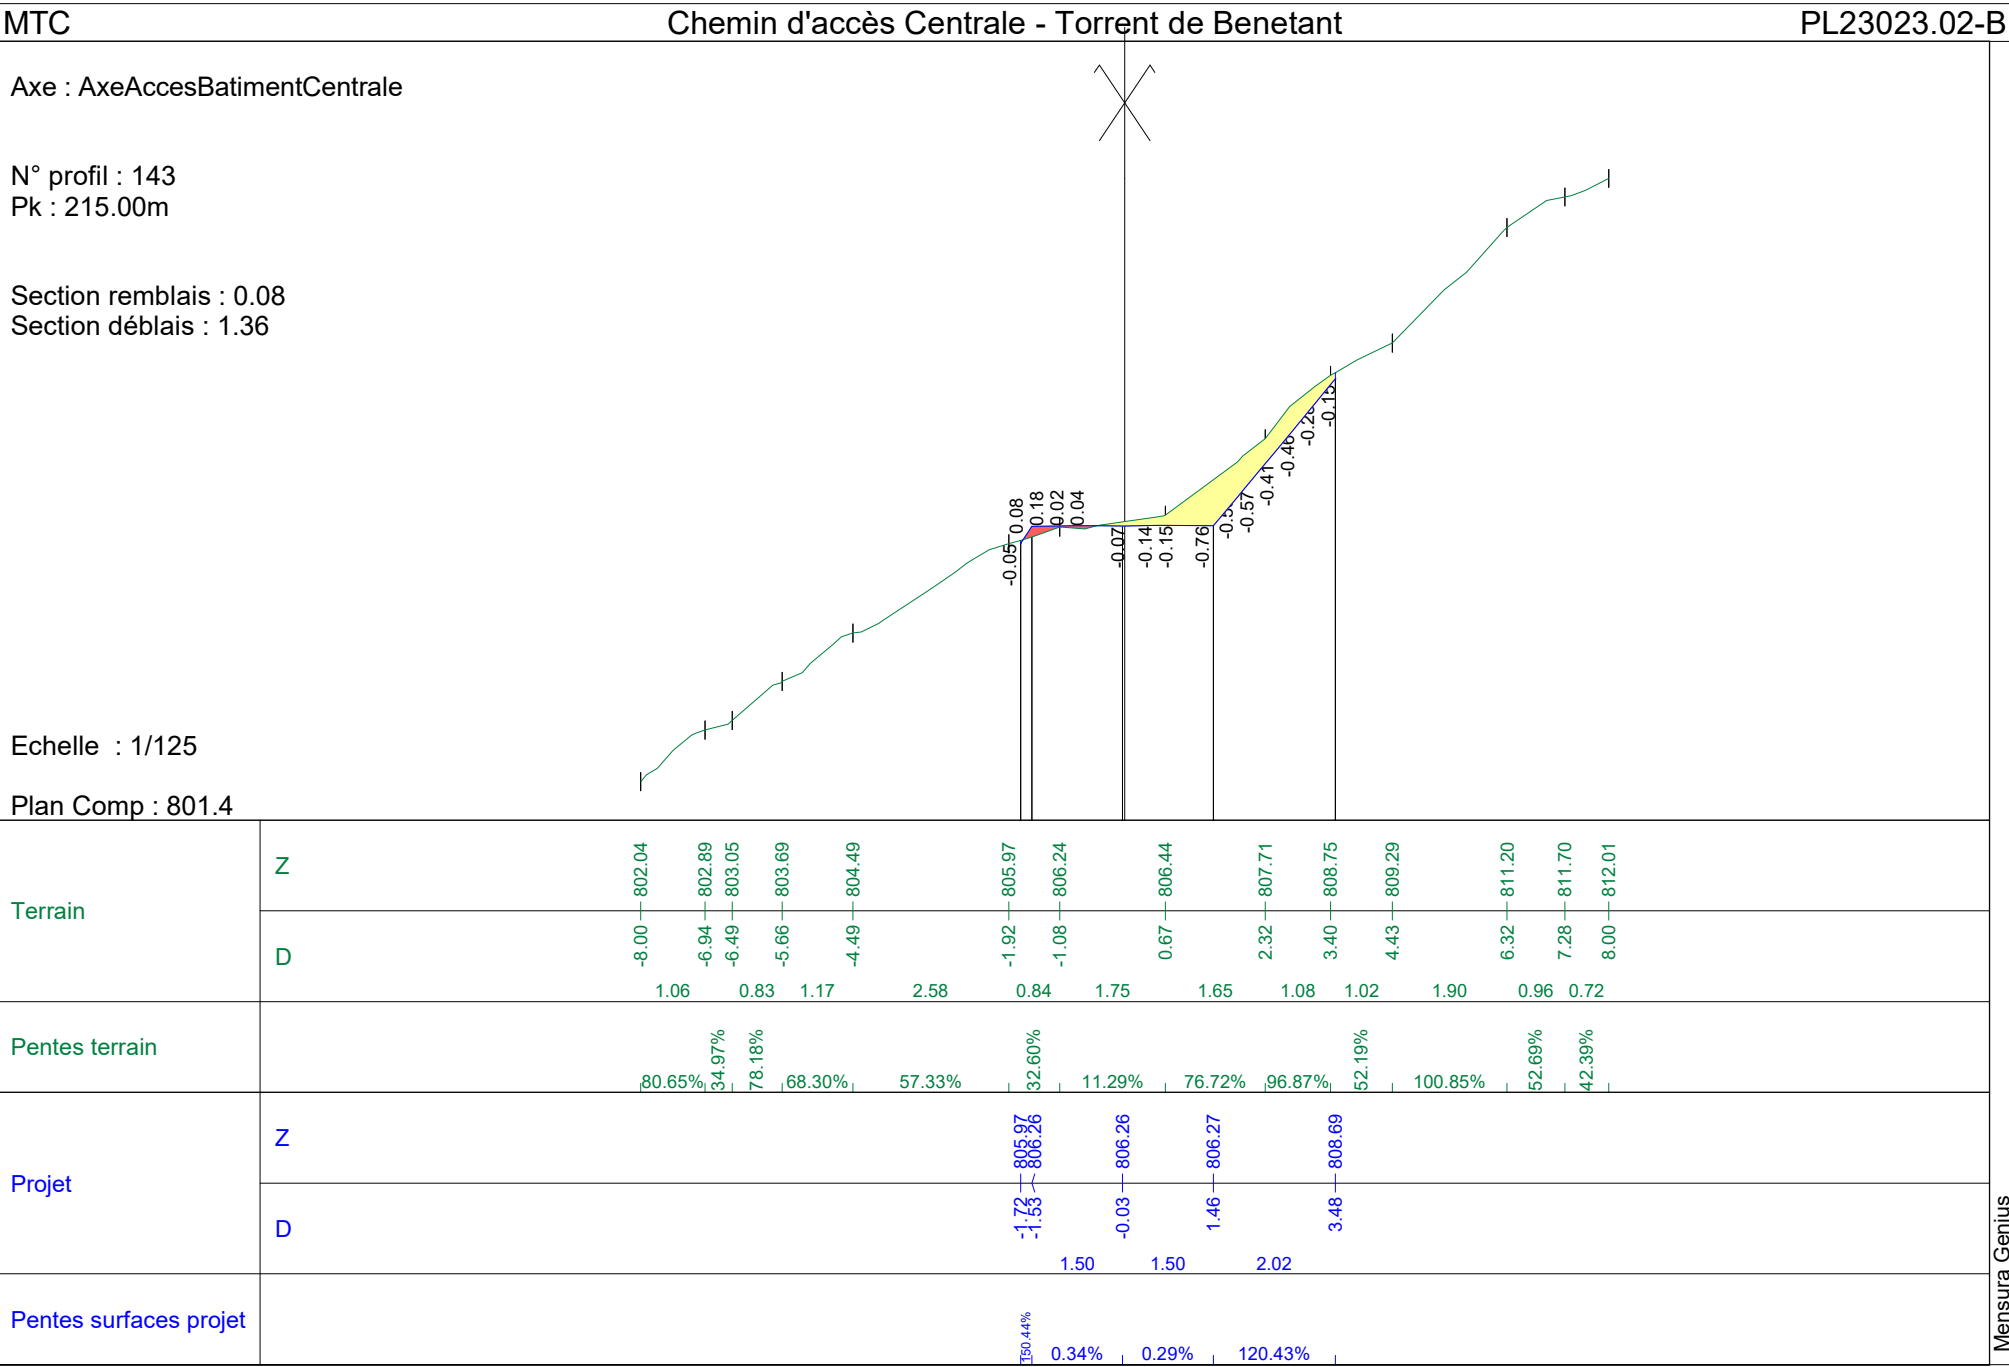


Axe : AxeAccesBatimentCentrale

N° profil : 144
Pk : 220.00m

Section remblais : 0.36
Section déblais : 0.49

Echelle : 1/125
Plan Comp : 800.1

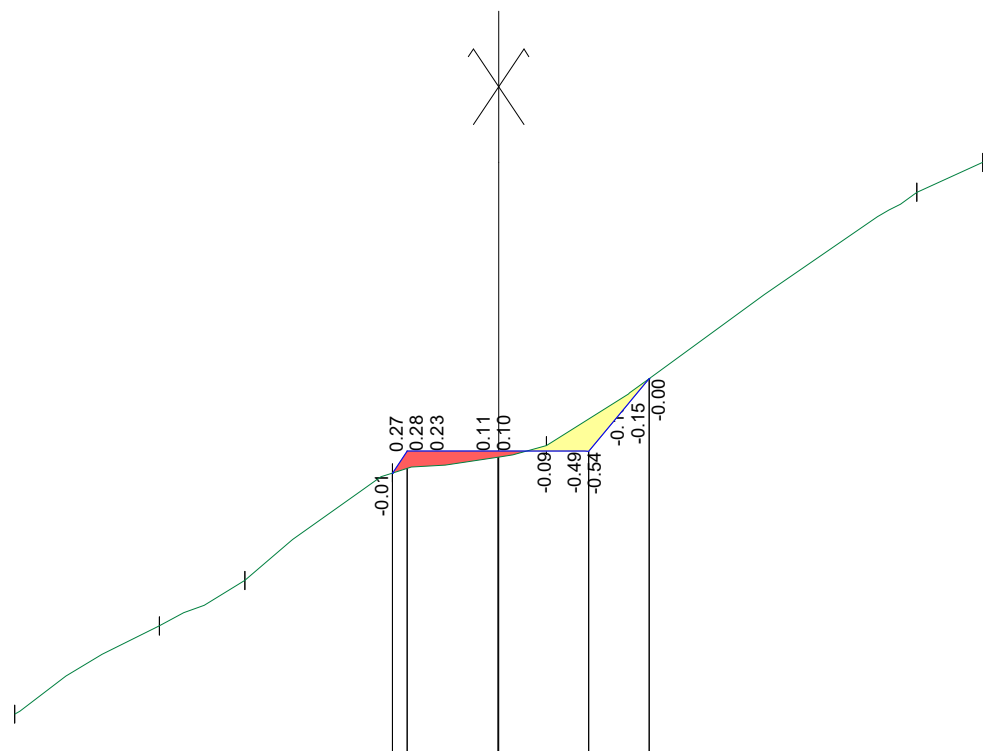

Terrain	Z	800.75	802.20	802.95	804.73	805.18	809.37	809.86
	D	-8.00	-5.61	-4.20	-1.76	0.79	6.91	8.00
		2.39	1.41	2.44	2.54	6.12	1.09	
Pentes terrain		60.99%	53.22%	72.78%	17.84%	68.38%	45.27%	
Projet	Z				804.72	805.09	805.09	806.29
	D				-1.76	-0.01	1.49	2.49
					1.50	1.50	1.00	
Pentes surfaces projet					149.98%	-0.04%	-0.03%	119.96%

Axe : AxeAccesBatimentCentrale

N° profil : 145


Pk : 225.00m

Section remblais : 2.15

Section déblais : 0.0

Echelle : 1/125

Plan Comp : 798.1

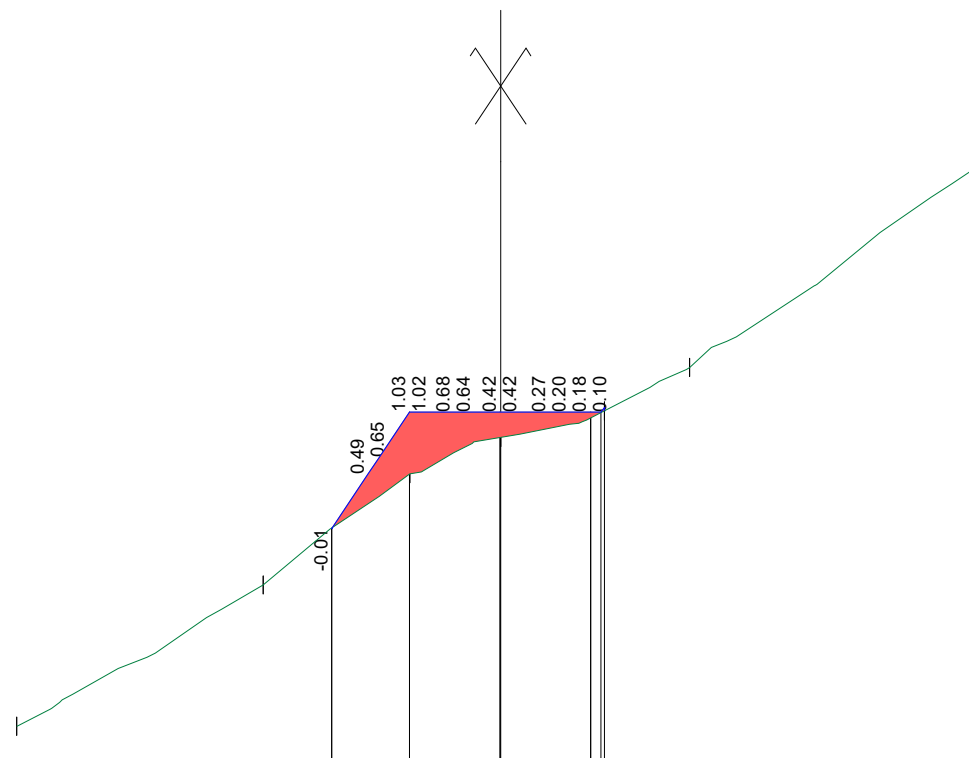
[illegible]

Axe : AxeAccesBatimentCentrale

N° profil : 146
Pk : 230.00m

Section remblais : 0.86
Section déblais : 0.84

Echelle : 1/125
Plan Comp : 797.3

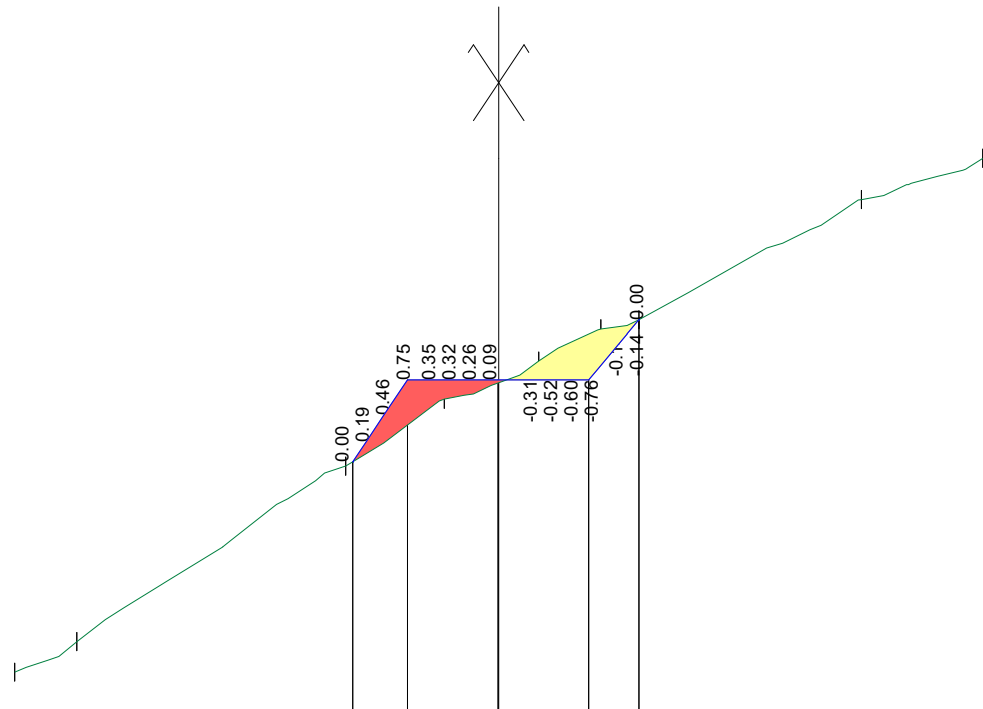

Terrain	Z	797.95	798.45	801.35	802.46	803.09	803.62	803.77	805.76	806.44
	D	-8.00	-6.97	-2.53	-0.90	0.66	1.69	2.32	5.99	8.00
		1.03	4.45	1.63	1.56	1.02	0.63	3.67	2.01	
Pentes terrain		49.19%	65.25%	67.85%	40.29%	51.98%	24.12%	54.02%	34.07%	
Projet	Z			801.42	802.78	802.78	802.78	803.77		
	D			-2.41	-1.51	-0.01	1.49	2.32		
				0.90	1.50	1.50	0.83			
Pentes surfaces projet				150.00%	0.00%	0.00%	120.00%			

Axe : AxeAccesBatimentCentrale


N° profil : 149
Pk : 245.00m

Section remblais : 0.16
Section déblais : 1.32


Légende décaissement :
 - Enrochement

Echelle : 1/125

Plan Comp : 796.0

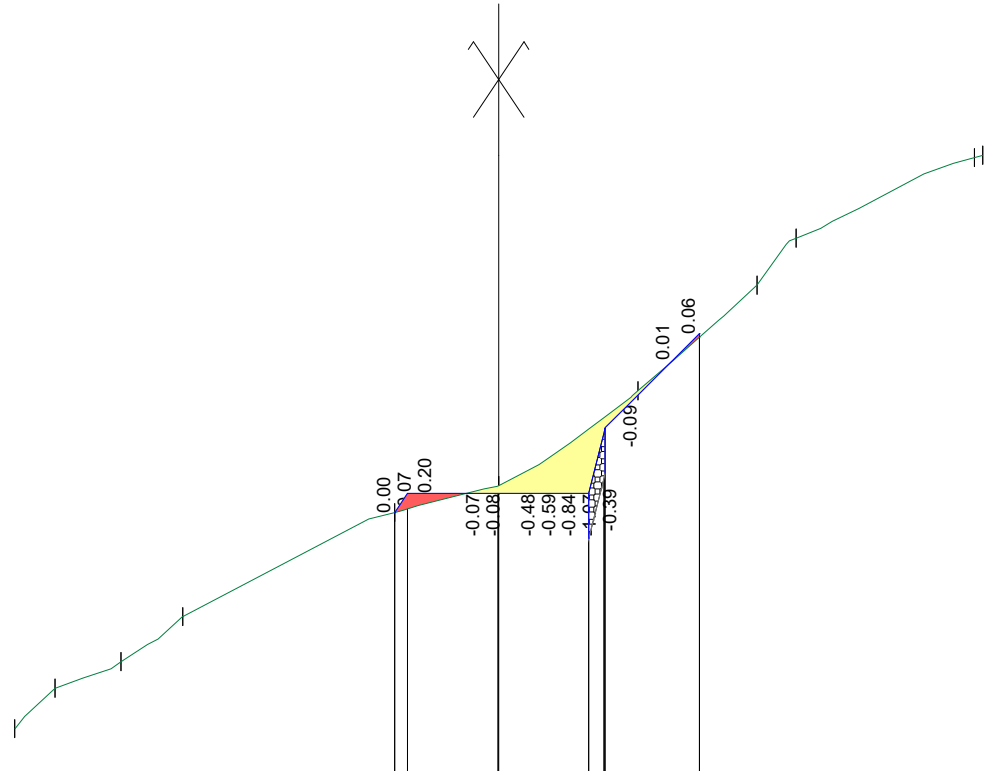

Terrain	Z	-8.00	-7.33	-6.24	-5.22		-1.72	0.00	-0.39	2.30	4.27	4.92	7.86
	D	0.67	1.09	1.02	3.50		1.72	2.30	1.97	0.65	2.94		8.00
Pentes terrain		100.26%	40.26%	72.99%	49.10%		25.94%	68.14%	88.66%	119.89%	45.27%		
Projet	Z						-1.72	-0.01	1.49	3.32			
	D						1.72	1.76	1.76	1.56			
Pentes surfaces projet							150.00%	0.00%	400.00%	100.00%			

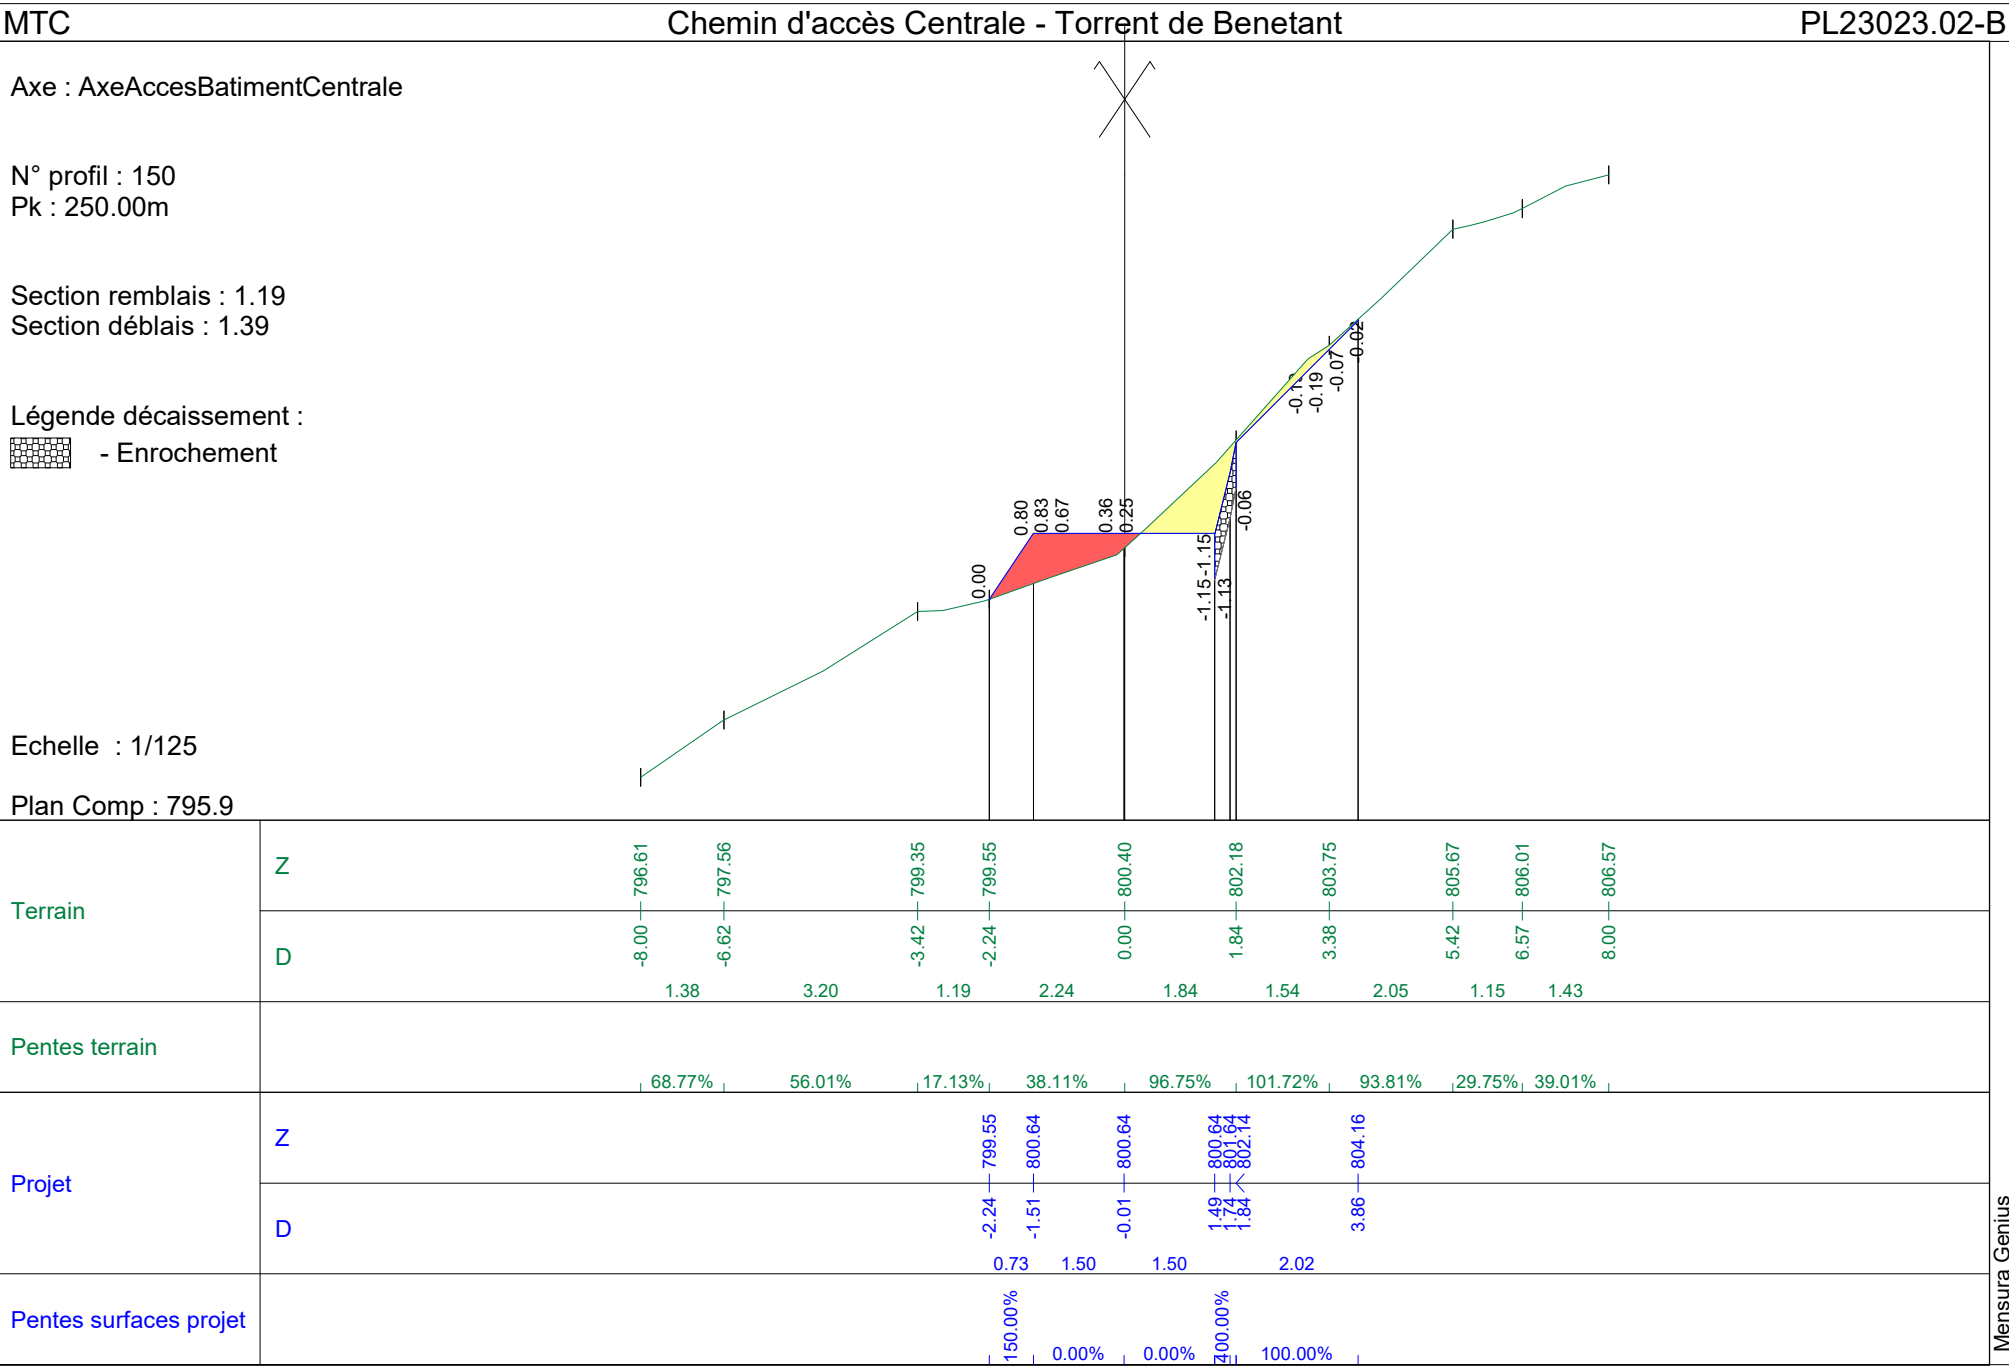

Axe : AxeAccesBatimentCentrale


N° profil : 152
Pk : 260.00m

Section remblais : 1.38
Section déblais : 0.51

Légende décaissement :
 - Enrochement

Echelle : 1/125

Plan Comp : 796.8

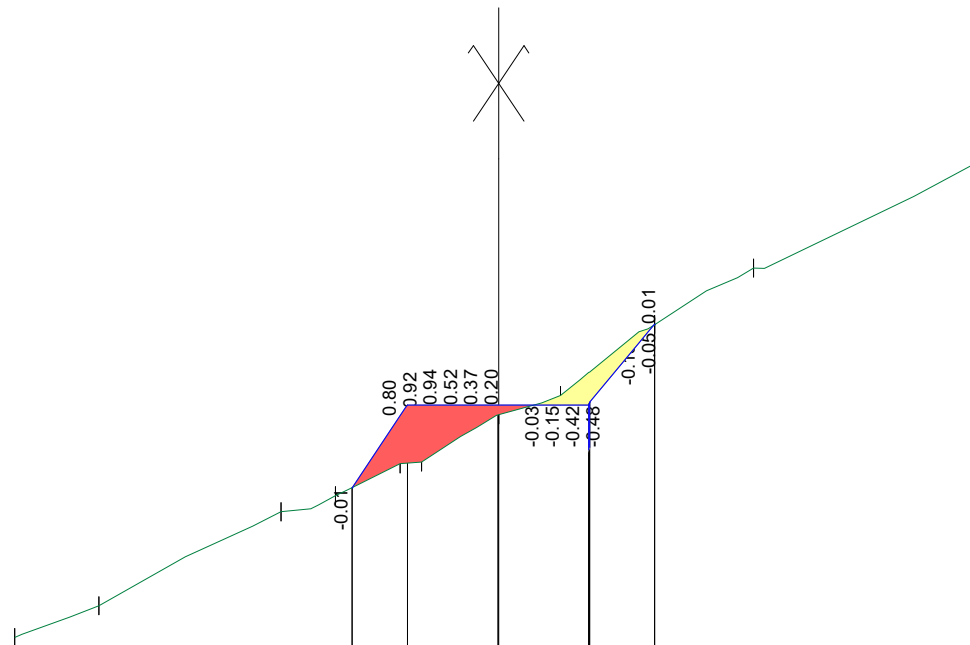


Terrain	Z	797.44	797.96	799.52	799.78	800.31	800.34	801.12	801.44	802.61	803.55	805.35
	D	-8.00	-6.61	-3.60	-2.70	-1.63	-1.27	0.00	1.02	2.58	4.21	8.00
Pentes terrain		1.39	3.01	0.90	1.07	1.27	1.02	1.56	1.63	3.79		
Projet	Z											
	D											
Pentes surfaces projet												

Axe : AxeAccesBatimentCentrale

N° profil : 153
Pk : 265.00m

Section remblais : 1.99
Section déblais : 0.49

Echelle : 1/125
Plan Comp : 797.7

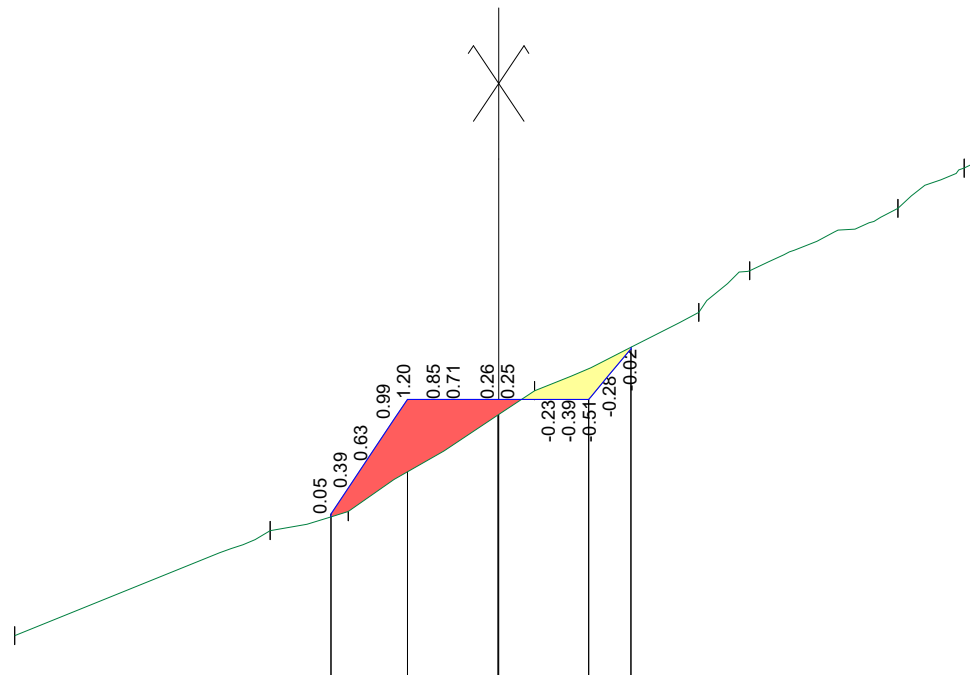

Terrain	Z	798.42	800.16	800.47	802.47	803.76	804.45	805.48	806.15	806.30
	D	-8.00	-3.78	-2.49	0.59	3.31	4.15	6.60	7.69	8.00
		4.22	1.29	3.08	2.72	0.84	2.45	1.09		
Pentes terrain		41.14%	24.36%	64.91%	47.67%	82.07%	42.03%	60.80%	48.22%	
Projet	Z		800.43	802.32	802.32	802.32	803.16			
	D		-2.77	-1.51	-0.01	1.49	2.19			
			1.26	1.50	1.50	0.70				
Pentes surfaces projet			150.00%	0.00%	0.00%	120.00%				

Mensura Genius


Axe : AxeAccesBatimentCentrale

N° profil : 154
Pk : 270.00m

Section remblais : 1.34
Section déblais : 0.38

Echelle : 1/125

Plan Comp : 798.8

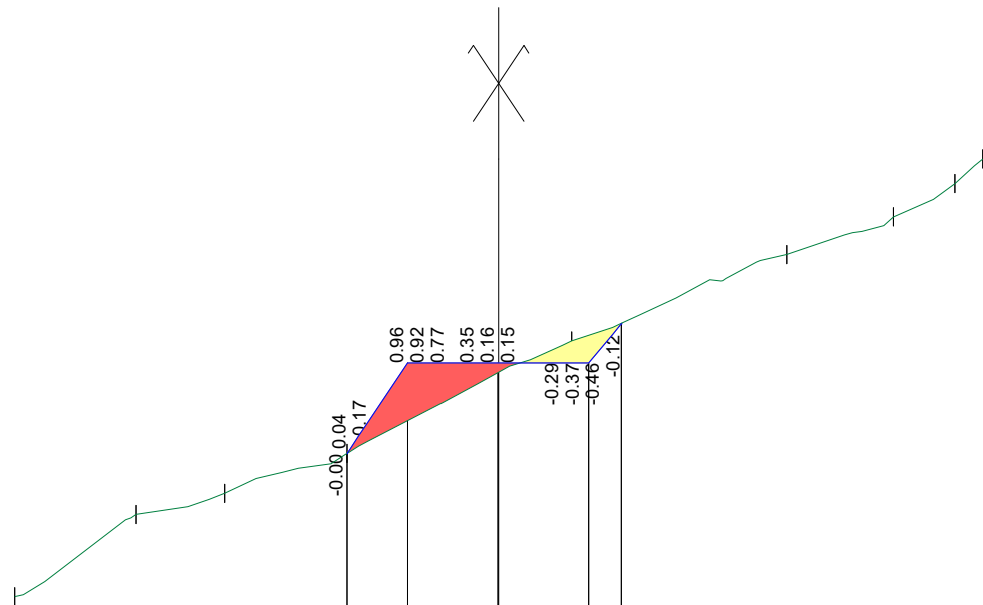

Terrain	Z	799.50	800.86	801.21	801.87	803.73	805.16	805.78	806.33	806.74
	D	-8.00	-5.99	-4.53	-2.51	1.21	4.76	6.52	7.54	8.00
		2.01	1.46	2.02	3.72	3.55	1.76	1.02		
Pentes terrain		67.67%	23.84%	32.69%	50.05%	40.14%	35.35%	54.04%	88.90%	
Projet	Z				801.87	803.37	803.37	803.37	804.01	
	D				-2.51	-1.51	-0.01	1.49	2.03	
					1.00	1.50	1.50			
Pentes surfaces projet					150.00%	0.00%	0.00%	120.00%		

Axe : AxeAccesBatimentCentrale


N° profil : 155
Pk : 275.00m

Section remblais : 0.51
Section déblais : 1.05


Légende décaissement :
 - Enrochement

Echelle : 1/125

Plan Comp : 800.5

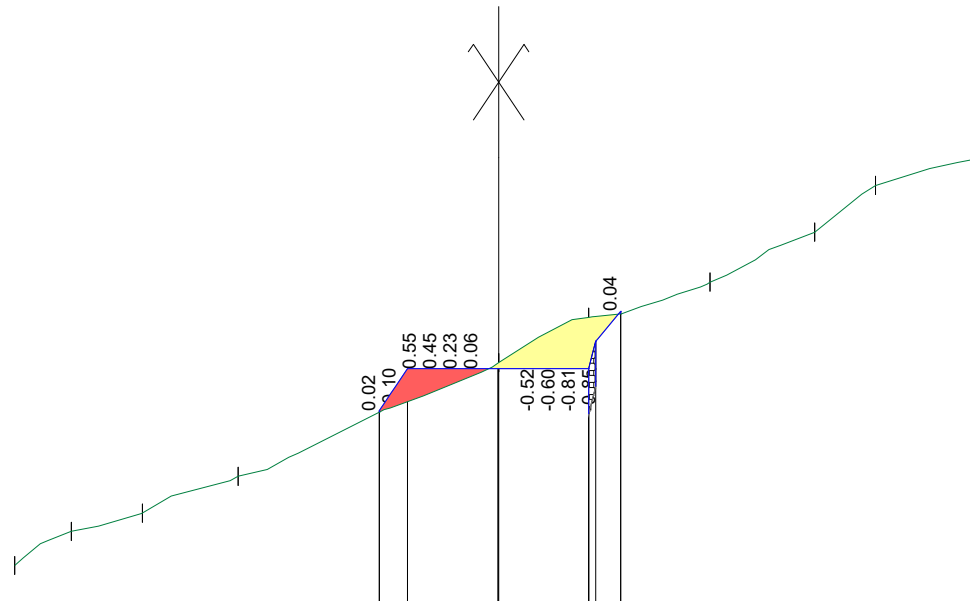

Terrain	Z	801.16	801.72	802.02	802.63		804.51	805.26	805.84	806.66	807.44	807.90
	D	8.00	7.06	5.89	4.31		0.00	1.49	3.49	5.22	6.23	8.00
		0.94	1.17	1.58	4.31		1.49	2.00	1.73	1.01	1.77	
Pentes terrain		60.14%	25.75%	38.52%	43.58%		50.37%	29.00%	47.74%	76.80%	25.84%	
Projet	Z					803.72	804.41	804.41	804.41			
	D					1.97	1.51	0.01	1.49			
						1.50	1.50		2.02			
Pentes surfaces projet						150.00%	0.00%	0.00%	118.76%			

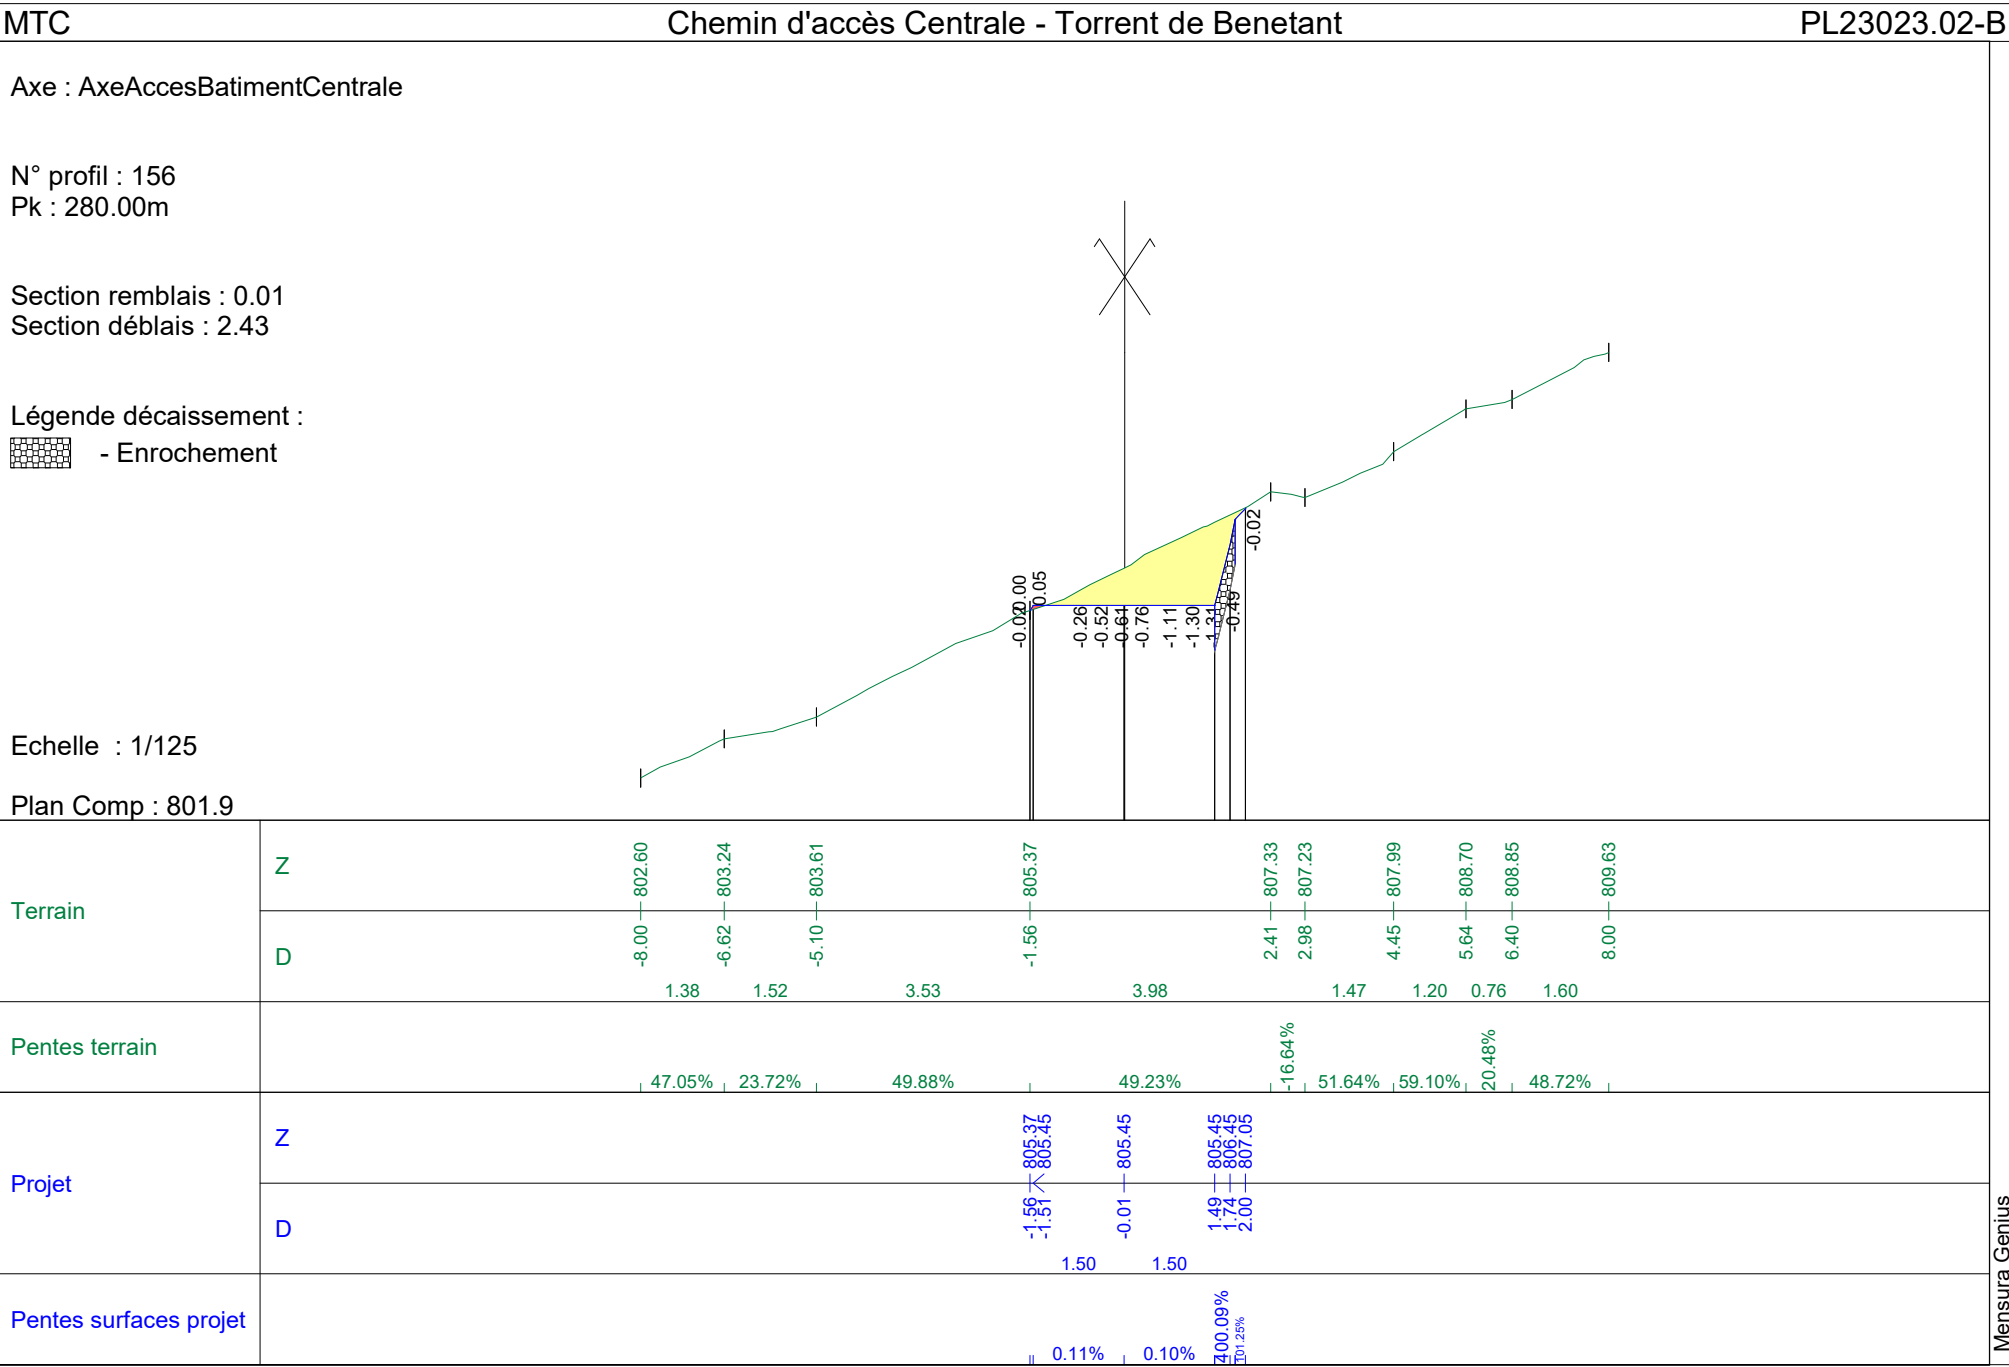

Axe : AxeAccesBatimentCentrale


N° profil : 157
Pk : 285.00m

Section remblais : 0.0
Section déblais : 4.97

Légende décaissement :
 - Enrochement

Echelle : 1/125

Plan Comp : 802.5

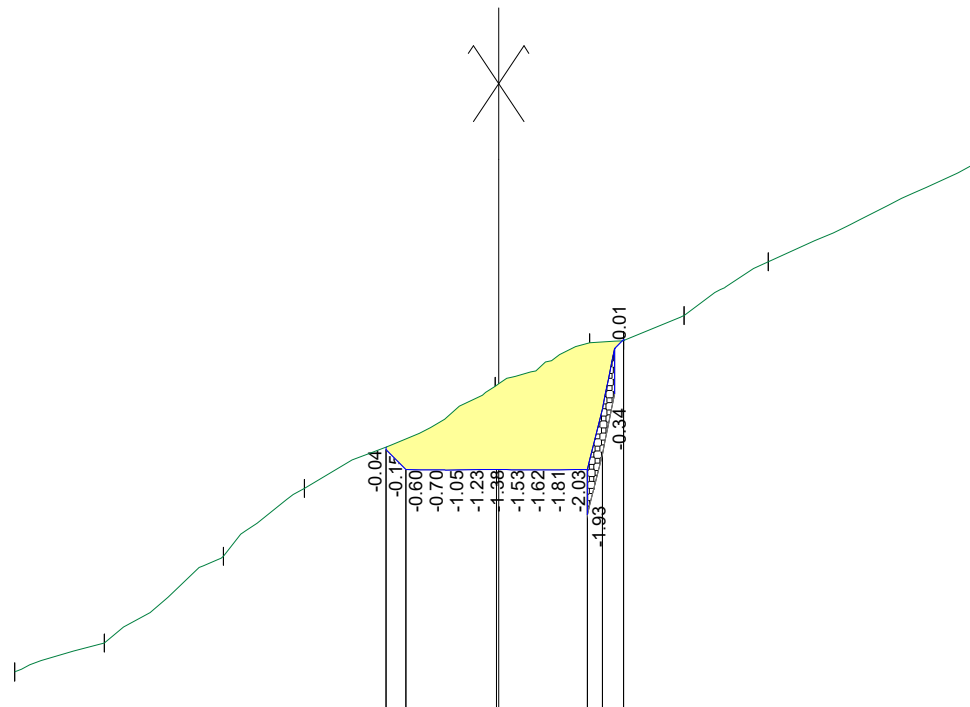

Terrain	Z	-8.00	-6.52	-4.55	-3.21	-0.06	1.50	2.06	3.06	4.46	8.00
	D	1.48	1.97	1.34	3.15	1.56	1.00	1.39	3.54		
Pentes terrain		32.25%	72.90%	83.99%	53.50%	46.05%	6.64%	41.24%	63.85%	47.84%	
Projet	Z										
	D										
Pentes surfaces projet											


Axe : AxeAccesBatimentCentrale

N° profil : 158
Pk : 290.00m

Section remblais : 0.33
Section déblais : 1.16

Légende décaissement :
 - Enrochement

Echelle : 1/125
Plan Comp : 802.4

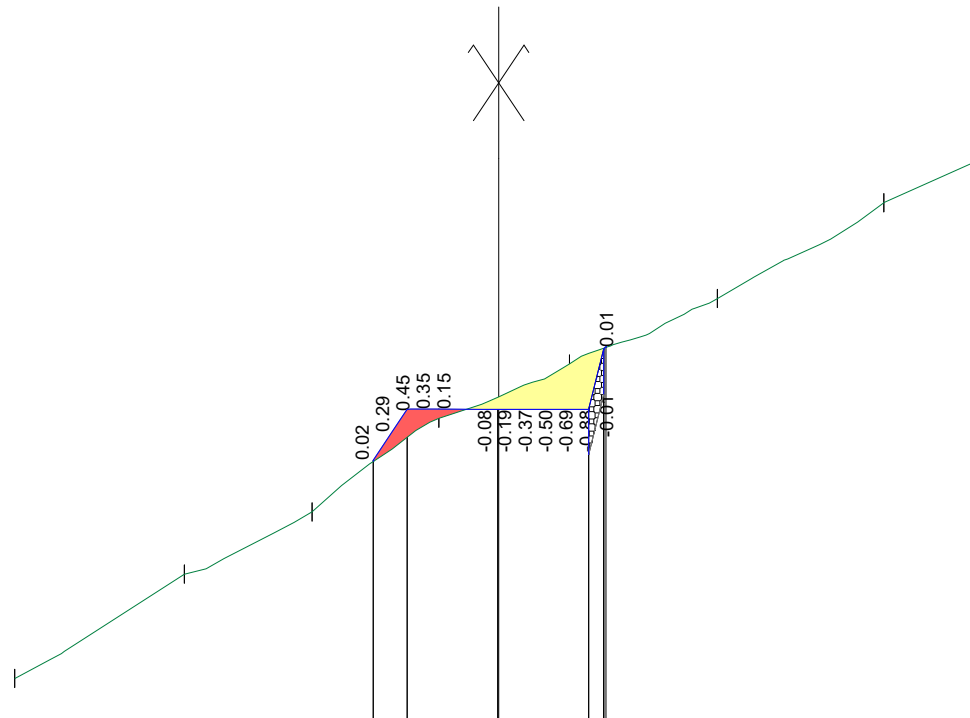


Terrain	Z	-8.00	-5.20	-3.09	-0.99	1.17	3.61	6.37	8.00
	D	2.80	2.11	2.10	2.16	2.44	2.75	1.63	
Pentes terrain		61.51%	48.80%	73.82%	41.60%	44.24%	57.52%	44.90%	
Projet	Z			-2.08	-1.51	-0.01	1.49	1.72	1.78
	D			1.50	1.50		1.78	1.72	1.49
Pentes surfaces projet				149.91%	-0.11%	-0.09%	100.08%		

Axe : AxeAccesBatimentCentrale

N° profil : 159
Pk : 295.00m

Section remblais : 0.73
Section déblais : 1.06

Echelle : 1/125
Plan Comp : 802.4

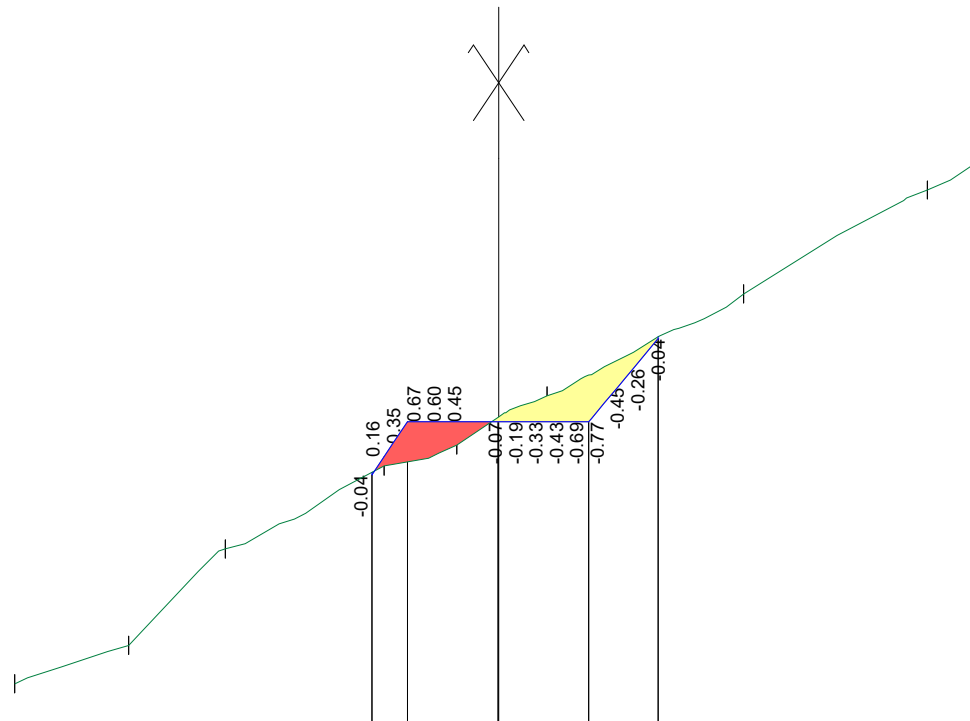

Terrain	Z	803.08	803.72	805.31	806.68	807.03	807.84	809.53	811.25	811.77
	D	-8.00	-6.11	-4.52	-1.90	-0.69	0.80	4.05	7.09	8.00
		1.89	1.59	2.63	1.20	1.49	3.25	3.03	0.91	
Pentes terrain	33.71% 100.03% 52.21% 28.82% 54.41% 51.88% 56.64% 57.04%									
Projet	Z				806.54	807.42	807.42	808.79		
	D				-2.10	-1.51	-0.01	1.49	2.63	
					1.50	1.50	1.14			
Pentes surfaces projet	150.00% 0.00% 0.00% 120.00%									


Axe : AxeAccesBatimentCentrale

N° profil : 160
Pk : 300.00m

Section remblais : 0.28
Section déblais : 1.49

Légende décaissement :
 - Enrochement

Echelle : 1/125
Plan Comp : 802.1

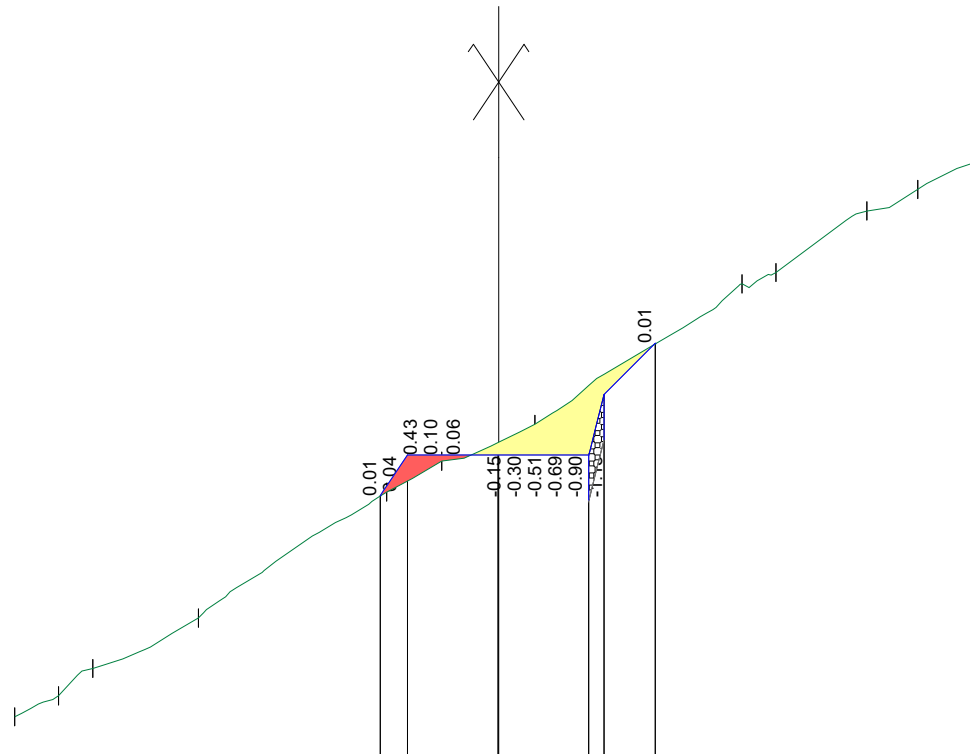

Terrain	Z	-8.00	-7.28	-6.71	-4.96	-1.85	-0.94	0.60	4.02	4.58	6.08	6.92	8.00
	D	0.72	1.75	3.11	0.91	1.54	3.42	1.50	0.84	1.08			
		48.20%	79.70%	47.66%	66.95%	56.26%	39.56%	67.88%	33.24%	67.63%	42.58%	48.75%	
Projet	Z					-1.96	-1.51	-0.01	1.49	1.74	2.59		
	D					1.50	1.50	0.85					
						150.00%	0.00%	0.00%	100.00%	100.00%			
Pentes surfaces projet													

Axe : AxeAccesBatimentCentrale


N° profil : 161
Pk : 305.00m

Section remblais : 0.58
Section déblais : 1.63

Légende décaissement :
 - Enrochement

Echelle : 1/125

Plan Comp : 801.9

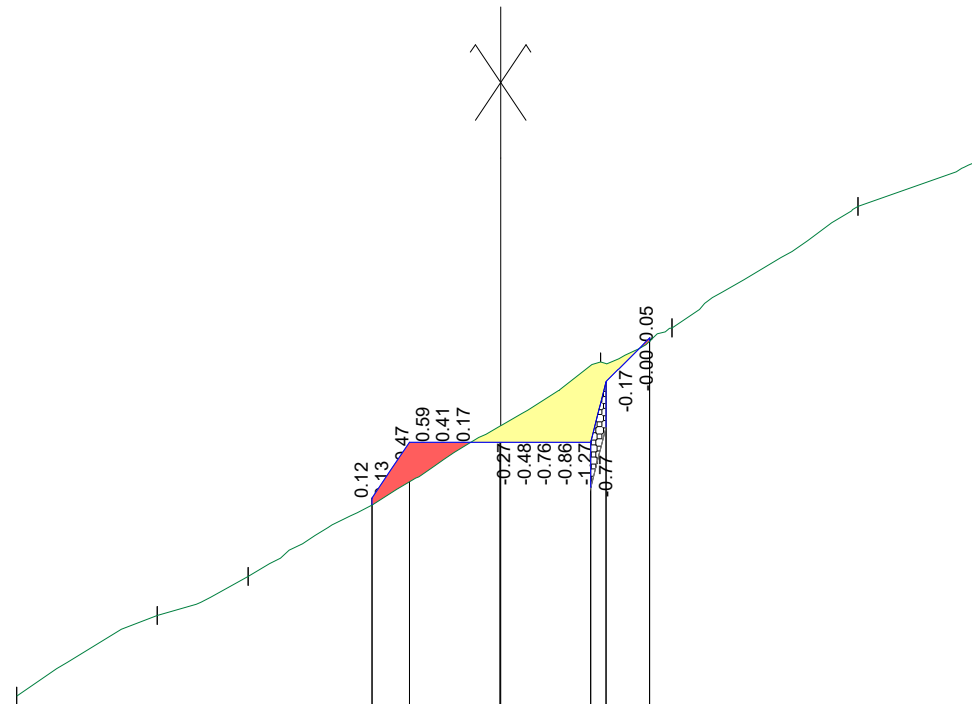

Terrain	Z	802.54	803.88	804.52		808.07	808.63	810.64	811.44
	D	-8.00	-5.68	-4.18		1.65	2.83	5.91	8.00
		2.32	1.50		5.83	1.18	3.07	2.09	
Pentes terrain		57.53%	43.03%		60.80%	47.79%	65.37%	38.14%	
Projet	Z				805.82	806.74	806.74	806.74	808.46
	D				-2.13	-1.51	-0.01	1.49	2.46
					0.62	1.50	1.50	0.72	
Pentes surfaces projet					150.00%	0.00%	0.00%	400.00%	100.00%

Axe : AxeAccesBatimentCentrale


N° profil : 162
Pk : 310.00m

Section remblais : 1.34
Section déblais : 1.17

Légende décaissement :
 - Enrochement

Echelle : 1/125

Plan Comp : 801.1

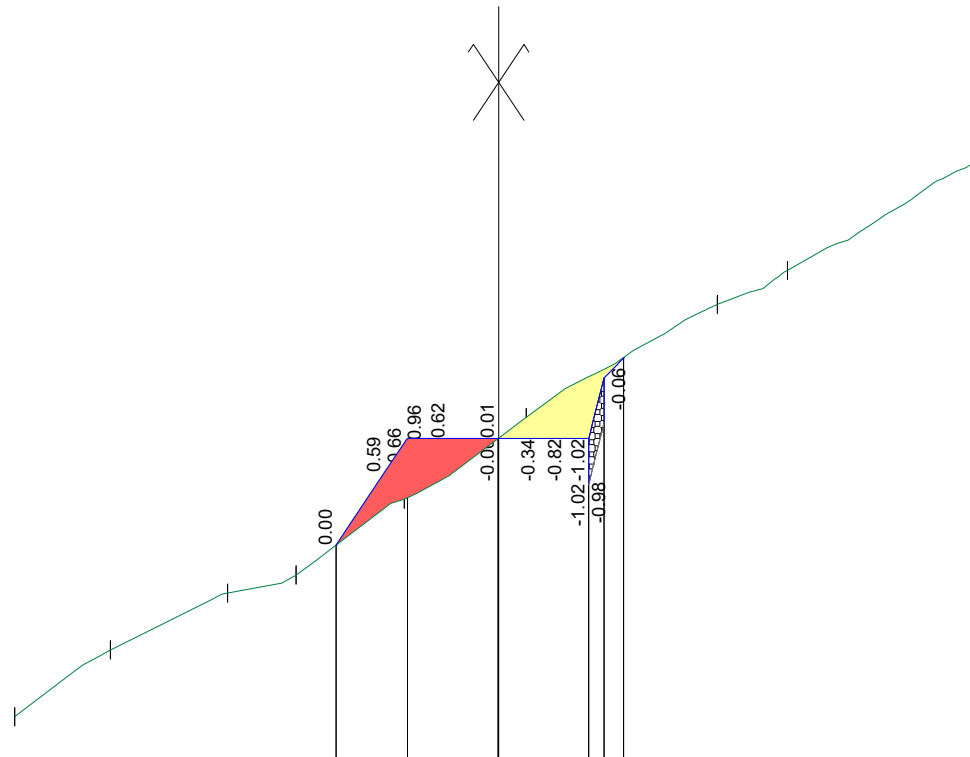

Terrain	Z	-8.00	-6.42	-4.48	-3.35	-1.56	0.45	3.62	4.77	8.00
	D	1.58	1.93	1.14	1.79	2.02	3.16	1.16	3.23	
Pentes terrain		69.81%	48.56%	26.36%	70.13%	67.06%	59.09%	48.52%	57.61%	
Projet	Z				-2.69	-1.51	-0.01	1.49	1.74	2.07
	D				1.18	1.50	1.50			
Pentes surfaces projet					150.00%	0.00%	0.00%	400.00%	100.00%	

Axe : AxeAccesBatimentCentrale

N° profil : 163

Pk : 315.00m

Section remblais : 2.7


Section déblais : 1.43

Légende décaissement :

 - Enrochement

Echelle : 1/125

Plan Comp : 800.1

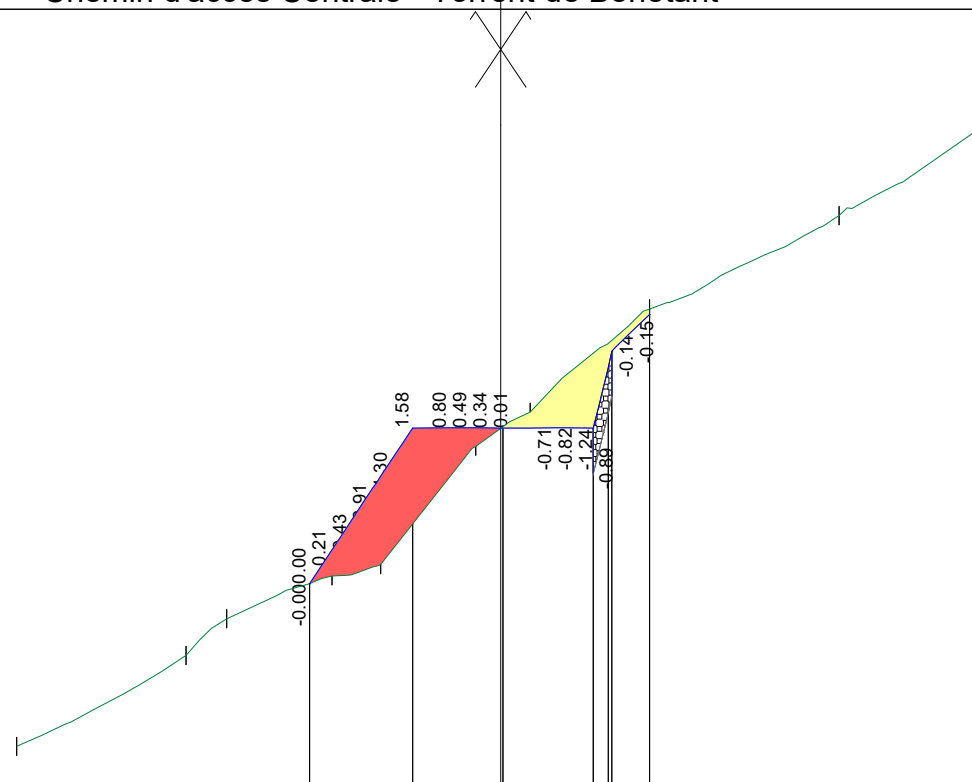

Plan Comp : 000.1										
Terrain	Z									
	D	-8.00	-800.79		-5.20	-802.29	-2.79	-803.61	-1.98	-803.80
Pentes terrain		2.80	0.67	1.74	0.81	1.57	0.90	1.97	3.13	2.40
		53.69%	90.42%	40.72%	23.05%	124.36%	63.18%	86.40%	49.21%	62.25%
Projet	Z									
	D				-3.16	-803.48	-1.45	-806.05	0.04	-806.05
Pentes surfaces projet					1.70	1.49	1.49	0.63		
					150.80%	-0.02%	-0.03%	101.94%	17.22%	

Axe : AxeAccesBatimentCentrale


N° profil : 164
Pk : 320.00m

Section remblais : 0.77
Section déblais : 1.36

Légende décaissement :
 - Enrochement

Echelle : 1/125

Plan Comp : 799.9

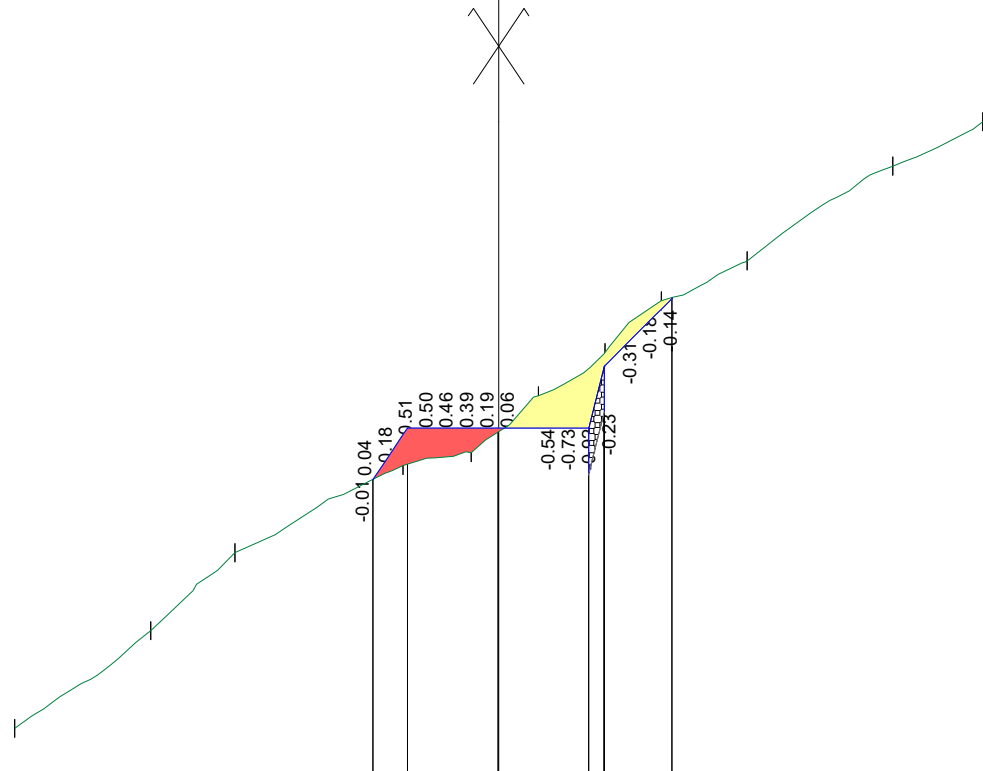

Terrain	Z	800.62	802.24	803.53	804.97	805.18	806.12	806.84	807.69	808.35	809.92	810.65
	D	-8.00	-5.75	-4.36	-1.58	-0.46	0.66	1.76	2.69	4.10	6.52	8.00
Pentes terrain		2.25	1.39	2.78	1.12	1.11	1.10	0.93	1.42	2.41	1.48	
Projet	Z				804.73	805.59	805.59	805.59	806.81	807.73		
	D				-2.08	-1.51	-0.01	1.49	1.74	2.86		
Pentes surfaces projet					150.00%	0.00%	0.00%	400.00%	100.00%			

Axe : AxeAccesBatimentCentrale


N° profil : 165
Pk : 325.00m

Section remblais : 0.24
Section déblais : 1.21

Légende décaissement :
 - Enrochement

Echelle : 1/125

Plan Comp : 799.4

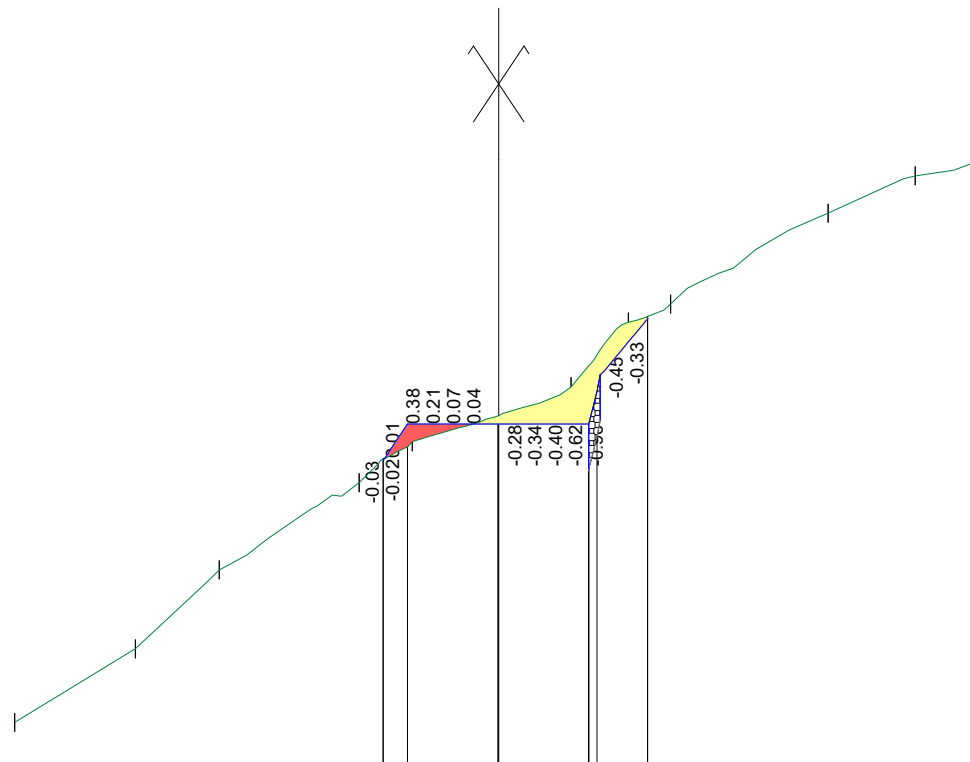

Terrain	Z	-8.00	-6.00	-4.62	-2.31	-1.43	1.19	2.14	2.84	5.45	6.89	8.00
	D	2.00	1.39	2.31	0.88	2.62	0.95	0.70	2.61	1.44	1.11	
Pentes terrain		61.03%	94.09%	62.39%	76.78%	34.67%	112.57%	42.56%	57.70%	42.95%	24.29%	
Projet	Z				-1.91	-1.51	-0.01	1.49	2.46			
	D				1.50	1.50	0.84					
Pentes surfaces projet					150.00%	0.00%	0.00%	118.31%				


Axe : AxeAccesBatimentCentrale

N° profil : 166
Pk : 330.00m


Section remblais : 0.82
Section déblais : 1.14

Echelle : 1/125

Plan Comp : 799.1

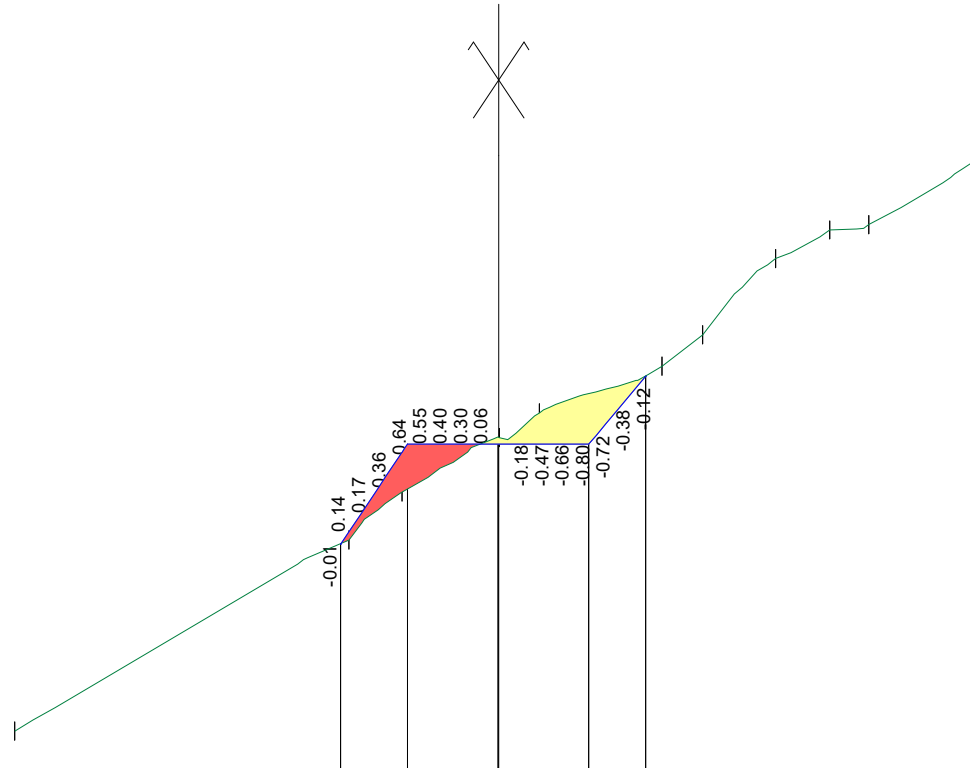

Terrain	Z	-8.00	5.53	0.87	1.61	0.66	2.03	0.67	1.21	0.89	0.65	1.88
	D	-8.00	-2.47	-1.60	0.01	0.67	2.70	3.37	4.58	5.47	6.12	8.00
Pentes terrain			57.14%	90.78%	55.82%	61.90%	38.05%	77.30%	104.54%	52.91%	13.80%	60.62%
Projet	Z	-2.61	-1.51	-0.01	1.49	2.43						
	D	-2.61	-1.51	-0.01	1.49	2.43						
Pentes surfaces projet			150.00%	0.00%	0.00%	120.00%						

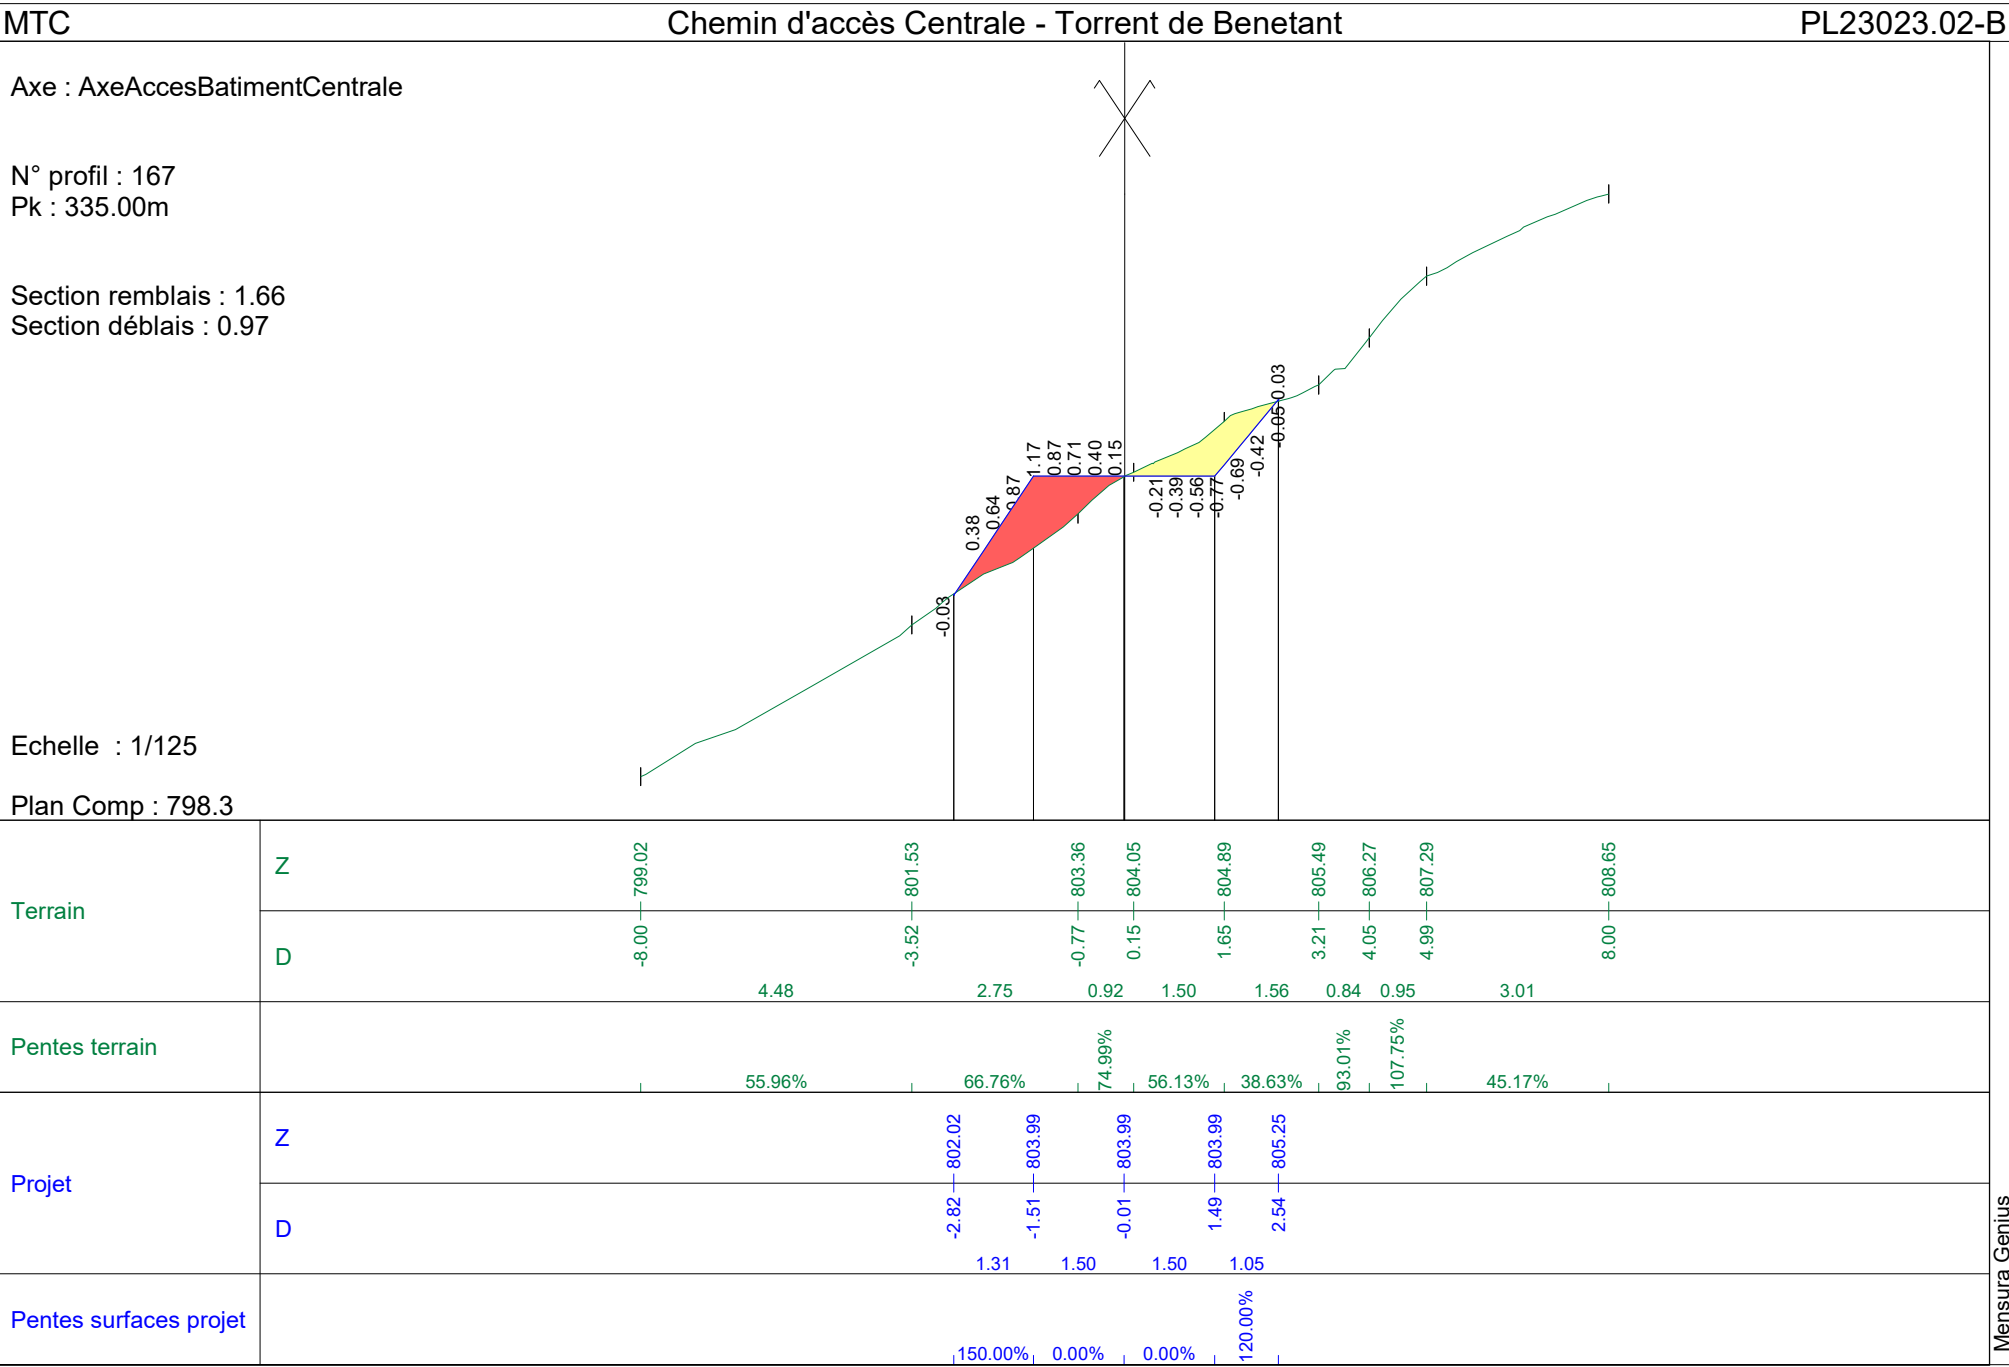

Axe : AxeAccesBatimentCentrale


N° profil : 168
Pk : 340.00m

Section remblais : 3.31
Section déblais : 1.07


Légende décaissement :
 - Enrochement

Echelle : 1/125

Plan Comp : 797.2

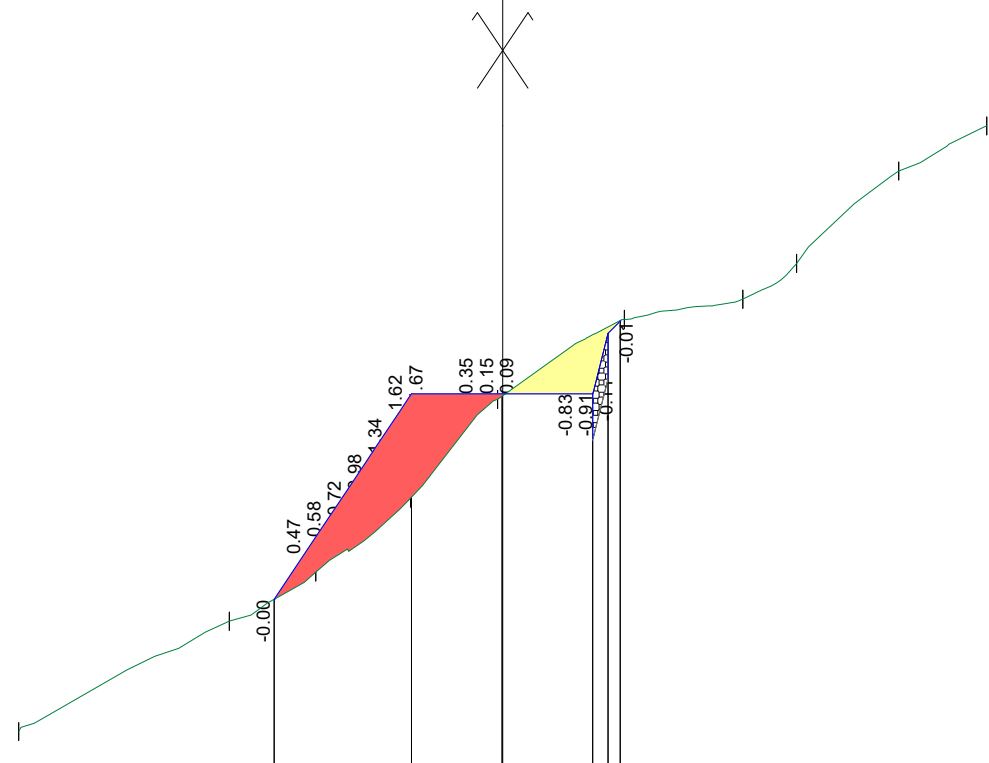

Terrain	Z	-8.00	-799.69	-800.51	-801.73	-803.36	-804.68	-805.02	-805.61	-807.14	-807.88
	D	-8.00	-4.52	-3.09	-1.53	-0.08	2.01	3.97	4.86	6.55	8.00
Pentes terrain		3.48	1.43	1.56	1.44	2.09	1.96	0.89	1.69	1.45	
Pentes surfaces projet		52.39%	56.77%	78.22%	113.04%	63.07%	17.14%	66.32%	90.45%	51.43%	
Projet	Z	-3.78	-1.51	-0.01	1.49	1.79	1.94	1.94	1.94	1.94	1.94
	D	-3.78	-1.51	-0.01	1.49	1.79	1.94	1.94	1.94	1.94	1.94
Pentes surfaces projet		2.27	1.50	1.50	400.00%	100.00%					

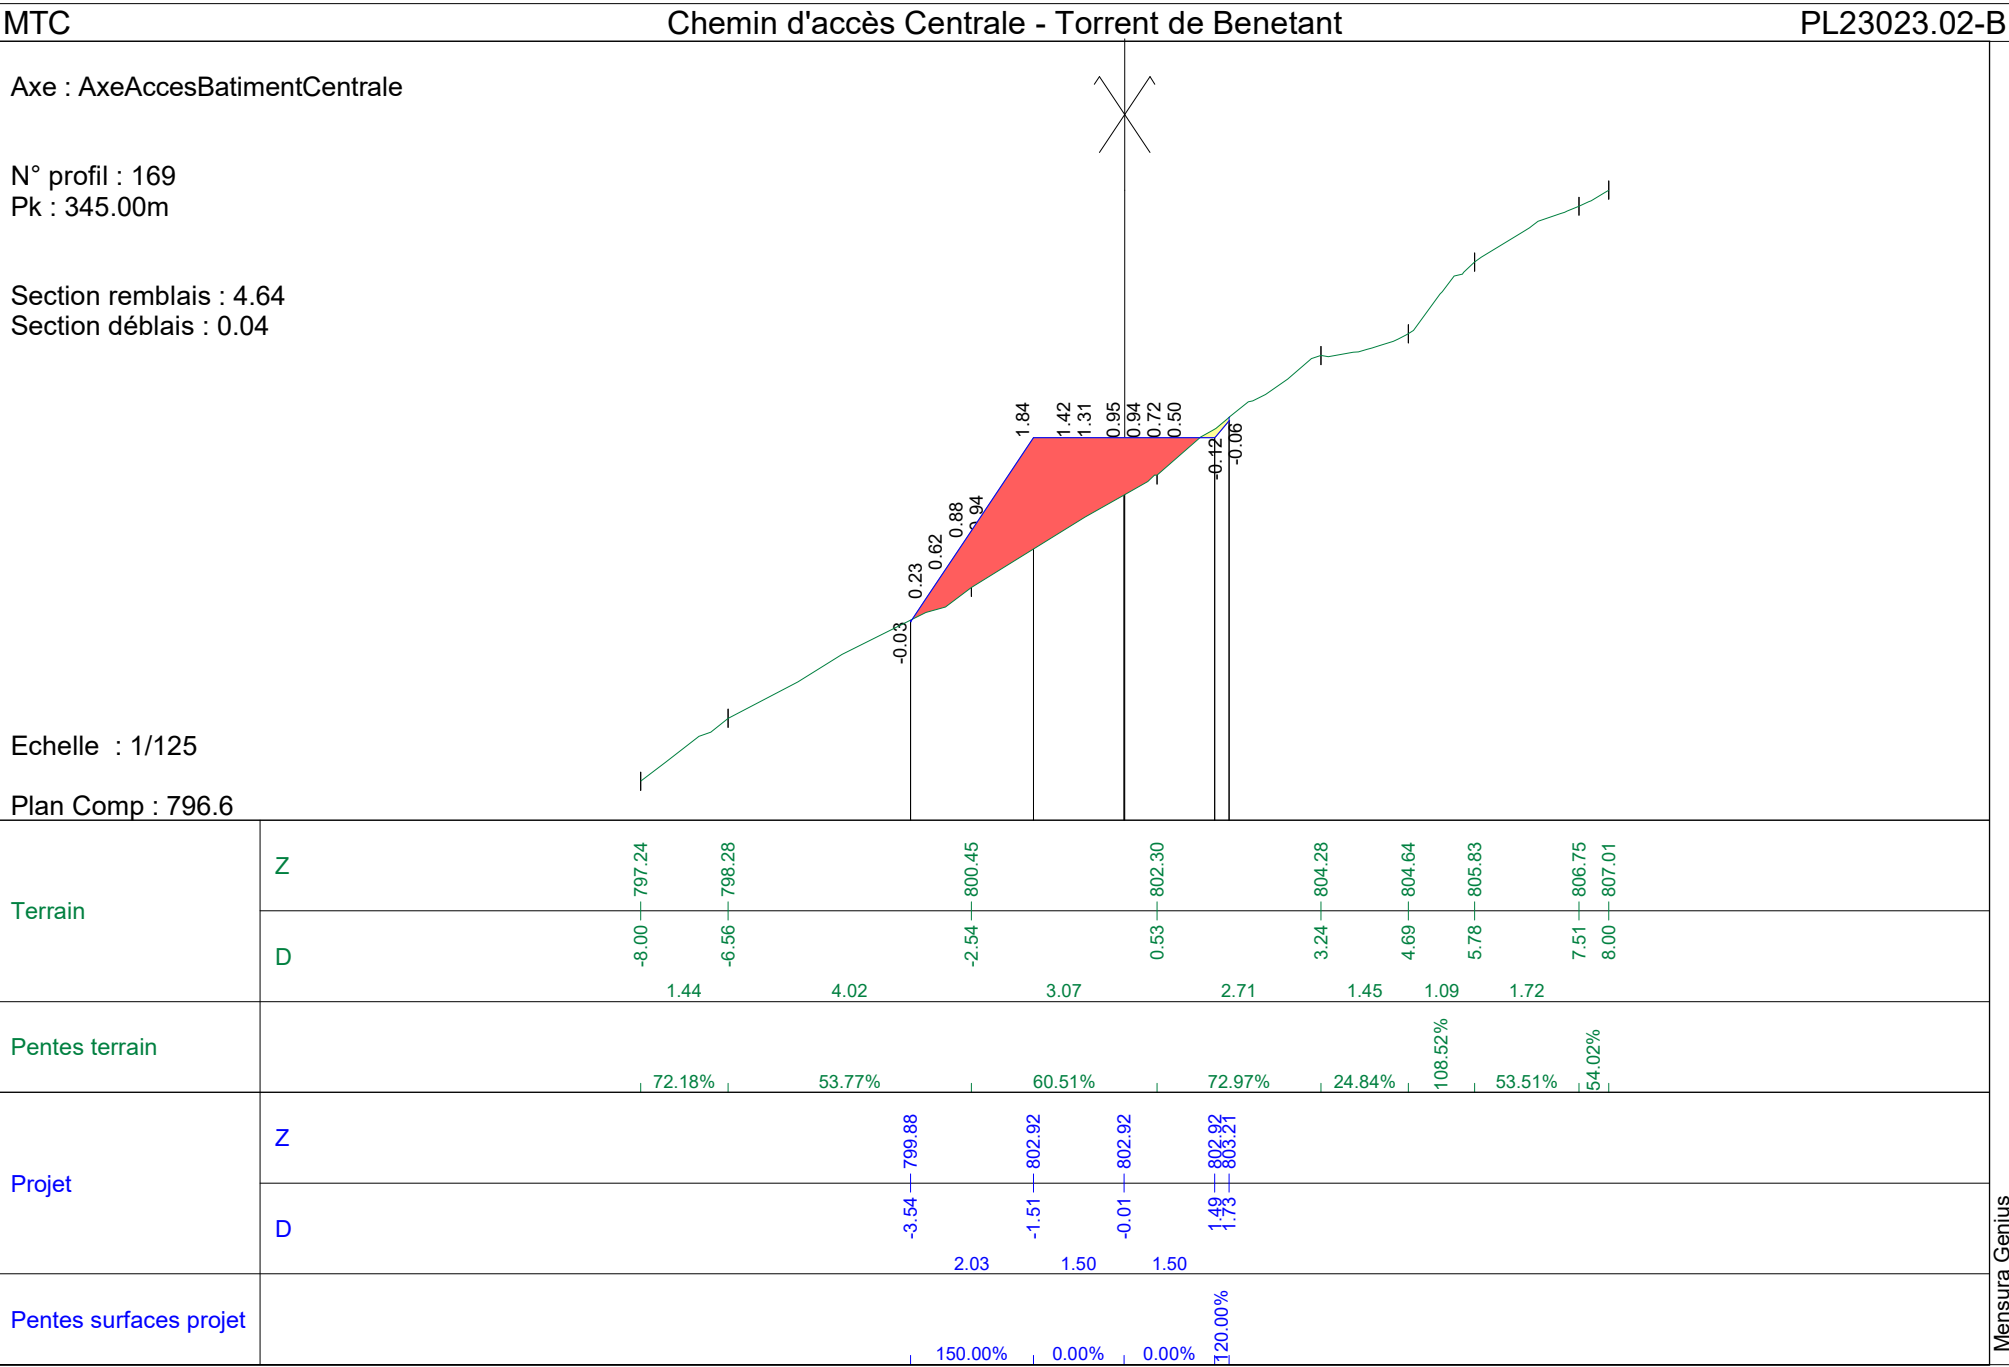

Mensura Genius


Axe : AxeAccesBatimentCentrale

N° profil : 170
Pk : 350.00m

Section remblais : 6.6
Section déblais : 0.0

Echelle : 1/125

Plan Comp : 796.0

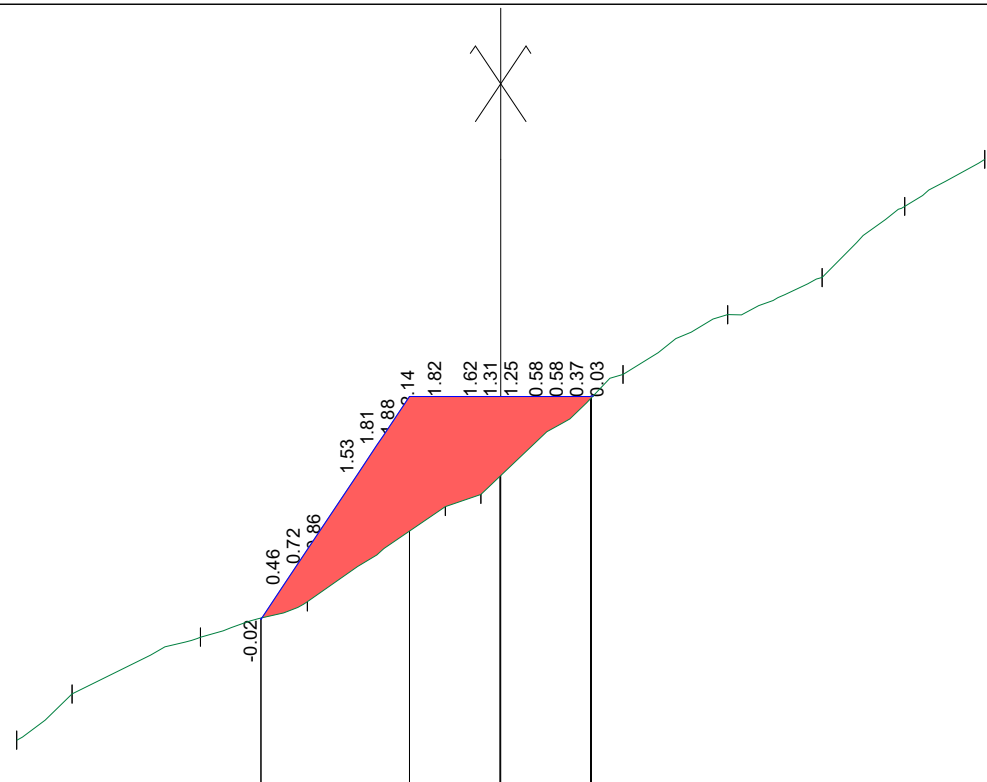

Terrain	Z												
	D												
Pentes terrain													
Projet	Z												
	D												
Pentes surfaces projet													

Mensura Genius

Axe : AxeAccesBatimentCentrale

N° profil : 171


Pk : 355.00m

Section remblais : 4.94

Section déblais : 0.01

Echelle : 1/125

Plan Comp : 796.0

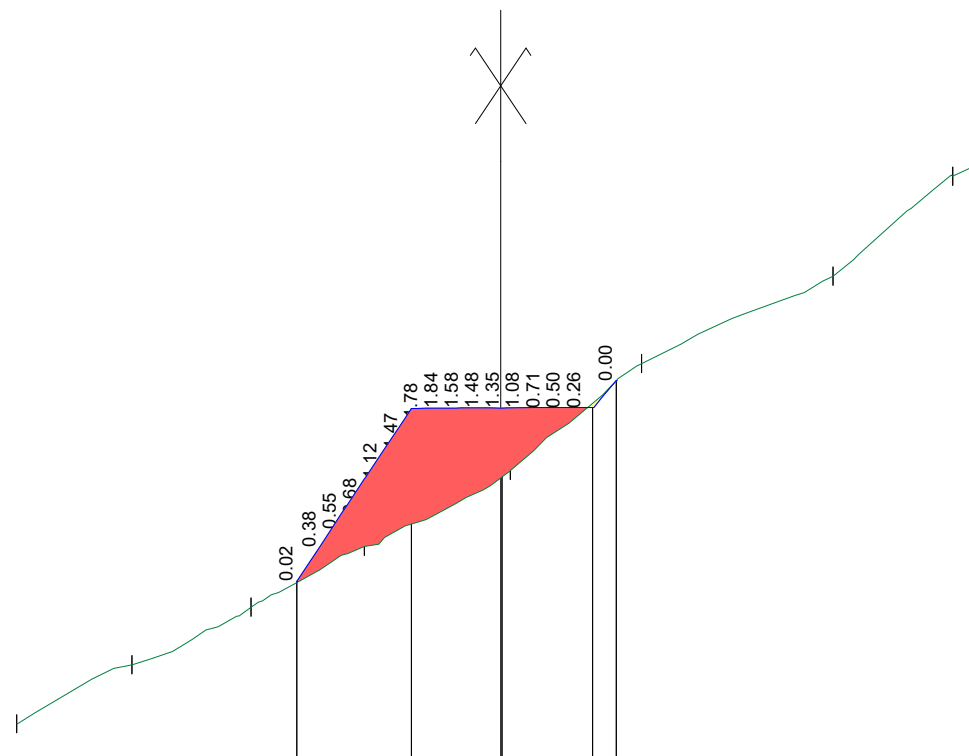

Plan Comp : 766.8									
Terrain	Z								
	D	-8.00 -- 796.63	-6.10 -- 797.61	-4.13 -- 798.56	-2.25 -- 799.57	0.16 -- 800.82	2.33 -- 802.59	5.49 -- 804.03	7.47 -- 805.69 8.00 -- 805.93
Pentes terrain		1.90	1.97	1.87	2.41	2.17	3.16	1.98	
		51.22%	48.32%	53.56%	52.05%	81.66%	45.65%	83.27%	46.65%
Projet	Z								
	D			-3.37 -- 798.99	-1.47 -- 801.85	0.02 -- 801.85	1.52 -- 801.86 1.91 -- 802.31		
Pentes surfaces projet				1.89	1.50	1.50			
				150.78%	0.49%	0.58%	119.92%		

Axe : AxeAccesBatimentCentrale


N° profil : 172
Pk : 360.00m

Section remblais : 0.91
Section déblais : 1.22

Légende décaissement :
 - Enrochement

Echelle : 1/125

Plan Comp : 796.1

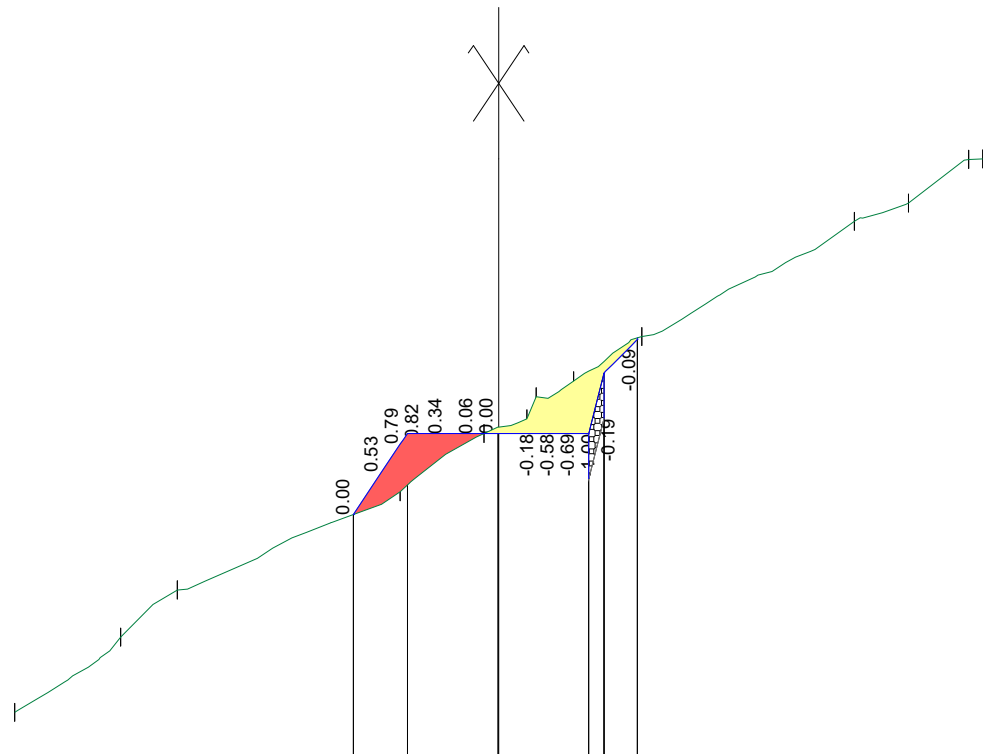

Terrain	Z	-8.00 — 796.82-6.25 — 798.07-5.31 — 798.850.00 — 800.47-1.63 — 800.47-0.24 — 801.430.46 — 801.680.62 — 802.041.24 — 802.302.36 — 803.045.88 — 804.946.77 — 805.247.77 — 805.968.00 — 805.97											
	D	1.750.933.681.390.710.621.123.520.891.00											
Pentes terrain	71.01%83.42%44.08%69.33%34.27%42.58%65.19%54.16%33.88%72.23%4.36%												
Projet	Z	-2.40 — 800.10-1.51 — 801.43-0.01 — 801.431.49 — 801.431.74 — 802.432.29 — 802.99											
	D	0.891.501.50100.00%0.00%0.00%100.00%											
Pentes surfaces projet	150.00%0.00%0.00%100.00%												

Mensura Genius

Axe : AxeAccesBatimentCentrale


N° profil : 173
Pk : 365.00m

Section remblais : 0.36
Section déblais : 1.32

Légende décaissement :
 - Enrochement

Echelle : 1/125

Plan Comp : 795.6

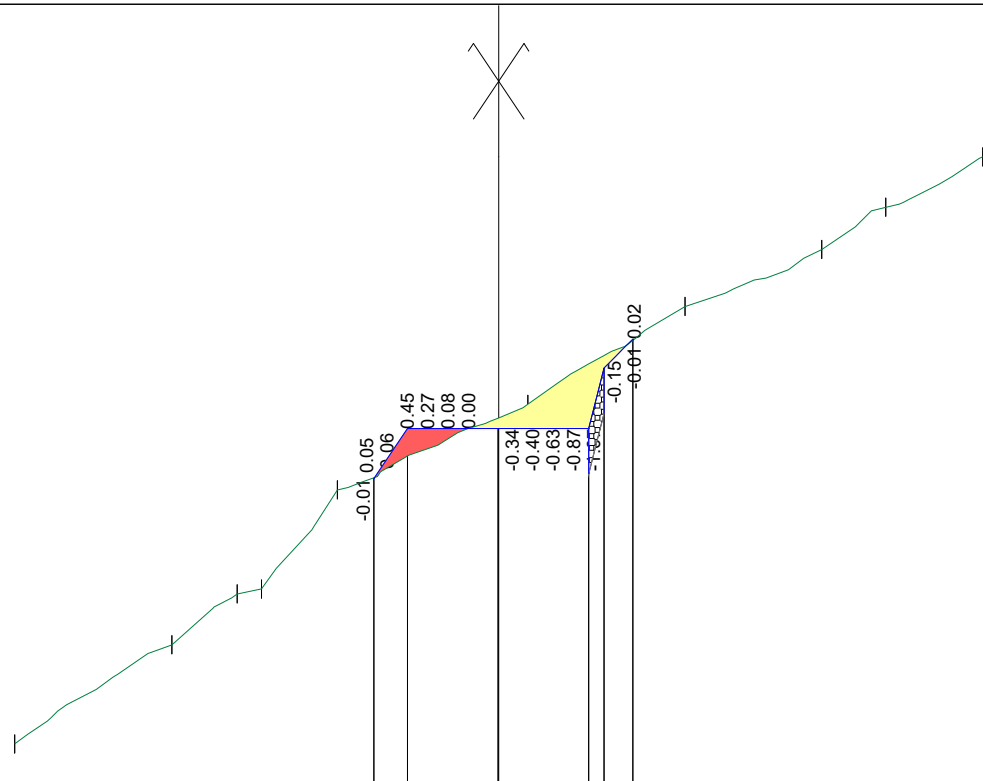

Terrain	Z	796.25		797.89	798.73	798.81	800.45		801.86	803.48	804.42	805.12	805.95
	D	-8.00	2.60	-5.40	-4.32	-3.92	-2.66	3.15	0.48	3.08	5.34	6.40	8.00
Pentes terrain			63.11%	77.83%	20.22%	130.50%	45.01%	62.28%	41.56%	66.29%	51.90%		
Projet	Z						800.64	801.46	801.46	801.46	802.46		
	D						-2.06	-1.51	-0.01	1.49	1.74	2.22	
Pentes surfaces projet							150.00%	0.00%	0.00%	100.00%	100.00%		

Axe : AxeAccesBatimentCentrale


N° profil : 174
Pk : 370.00m

Section remblais : 0.51
Section déblais : 2.24

Légende décaissement :
 - Enrochement

Echelle : 1/125

Plan Comp : 796.4

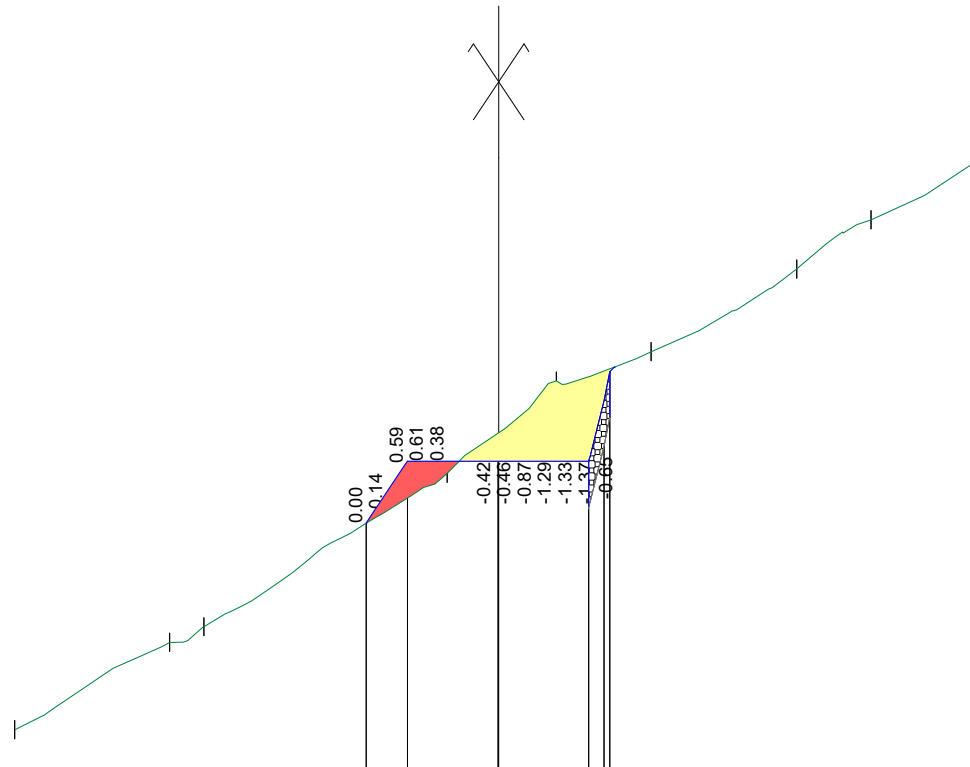

Terrain	Z	797.05	798.50	798.75	801.29	802.82	803.30	804.67	805.48	806.51
	D	-8.00	-5.44	-4.88	-0.85	0.95	2.52	4.92	6.15	8.00
		2.56	4.02	1.81	1.57	2.40	1.23	1.85		
Pentes terrain		56.37%	45.76%	63.02%	84.66%	30.75%	56.91%	66.12%	55.87%	
Projet	Z	800.47	801.49	801.49	802.97	802.97	802.97	802.97	802.97	802.97
	D	-2.19	-1.51	-0.01	1.49	1.84	1.84	1.84	1.84	1.84
		0.68	1.50	1.50	1.50	1.50	1.50	1.50	1.50	1.50
Pentes surfaces projet		150.00%	0.00%	0.00%	400.00%	400.00%	400.00%	400.00%	400.00%	400.00%

Axe : AxeAccesBatimentCentrale


N° profil : 175
Pk : 375.00m

Section remblais : 1.14
Section déblais : 1.94


Légende décaissement :
 - Enrochement


Echelle : 1/125

Plan Comp : 795.4

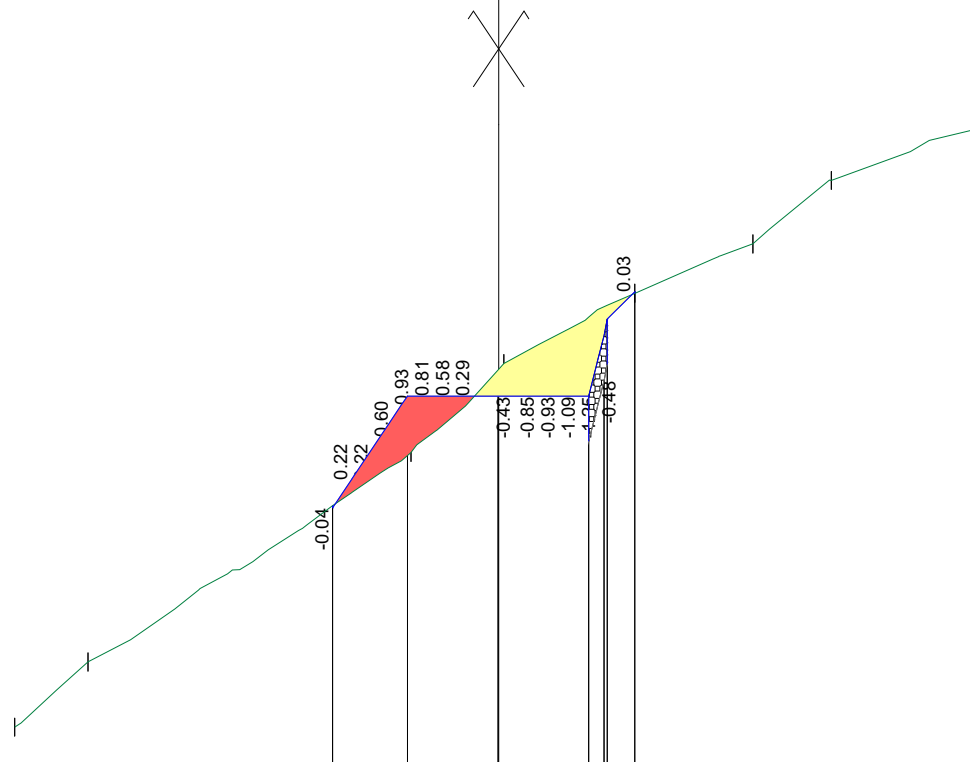

Terrain	Z	796.05	797.12			800.59	802.05	803.22	804.03	805.08	806.01
	D	-8.00	-6.79			-1.45	0.09	2.25	4.20	5.50	8.00
		1.21		5.34		1.54	2.16	1.95	1.30	2.50	
Pentes terrain		89.18%		64.84%		95.60%	53.72%	41.84%	80.84%	36.94%	
Projet	Z										
	D										
Pentes surfaces projet											

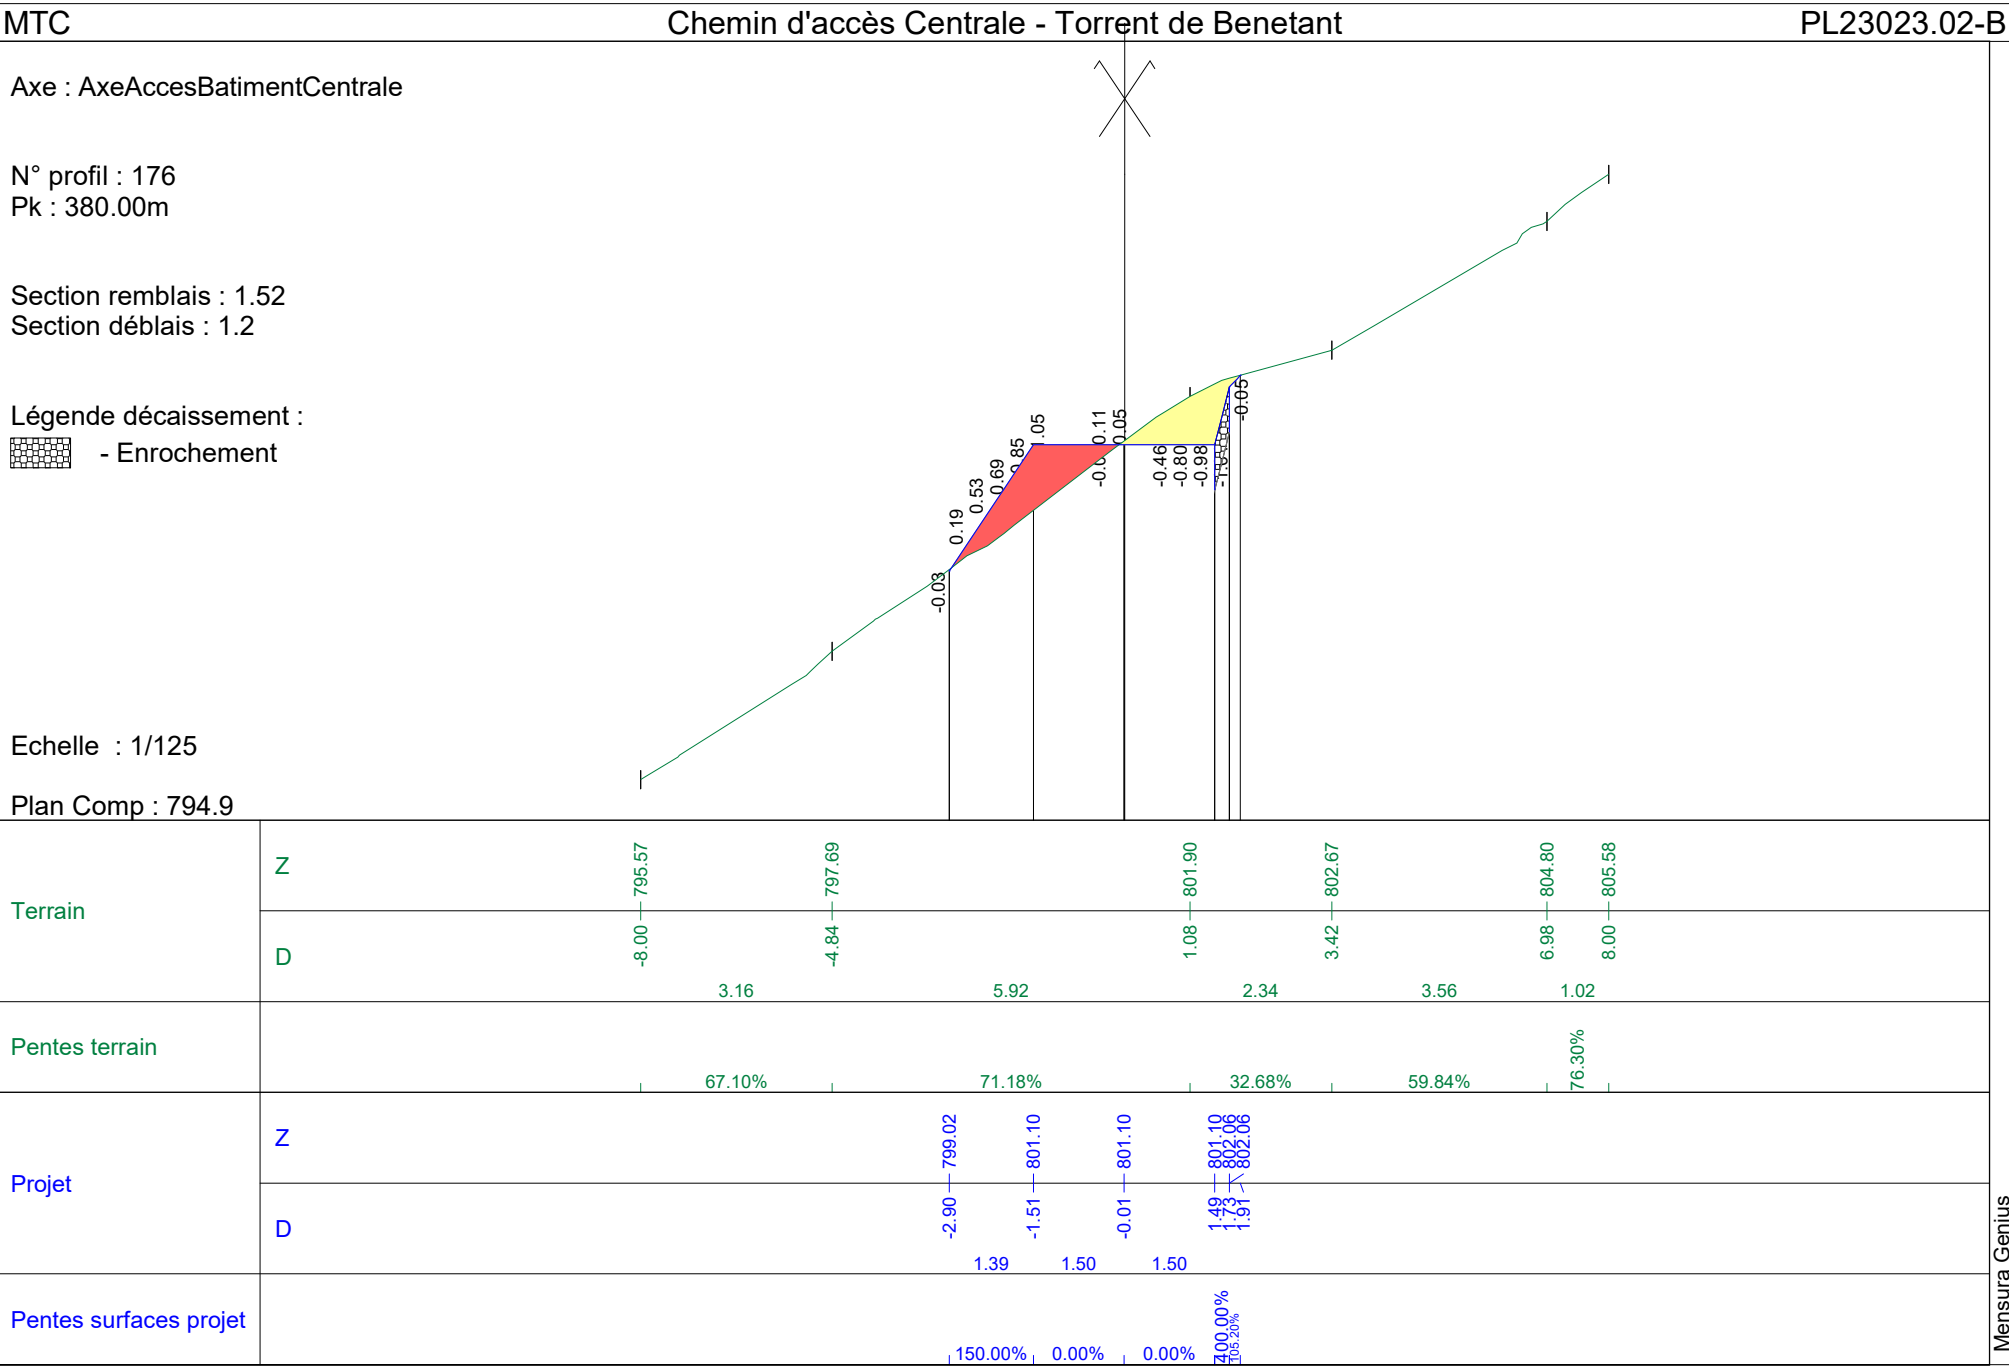

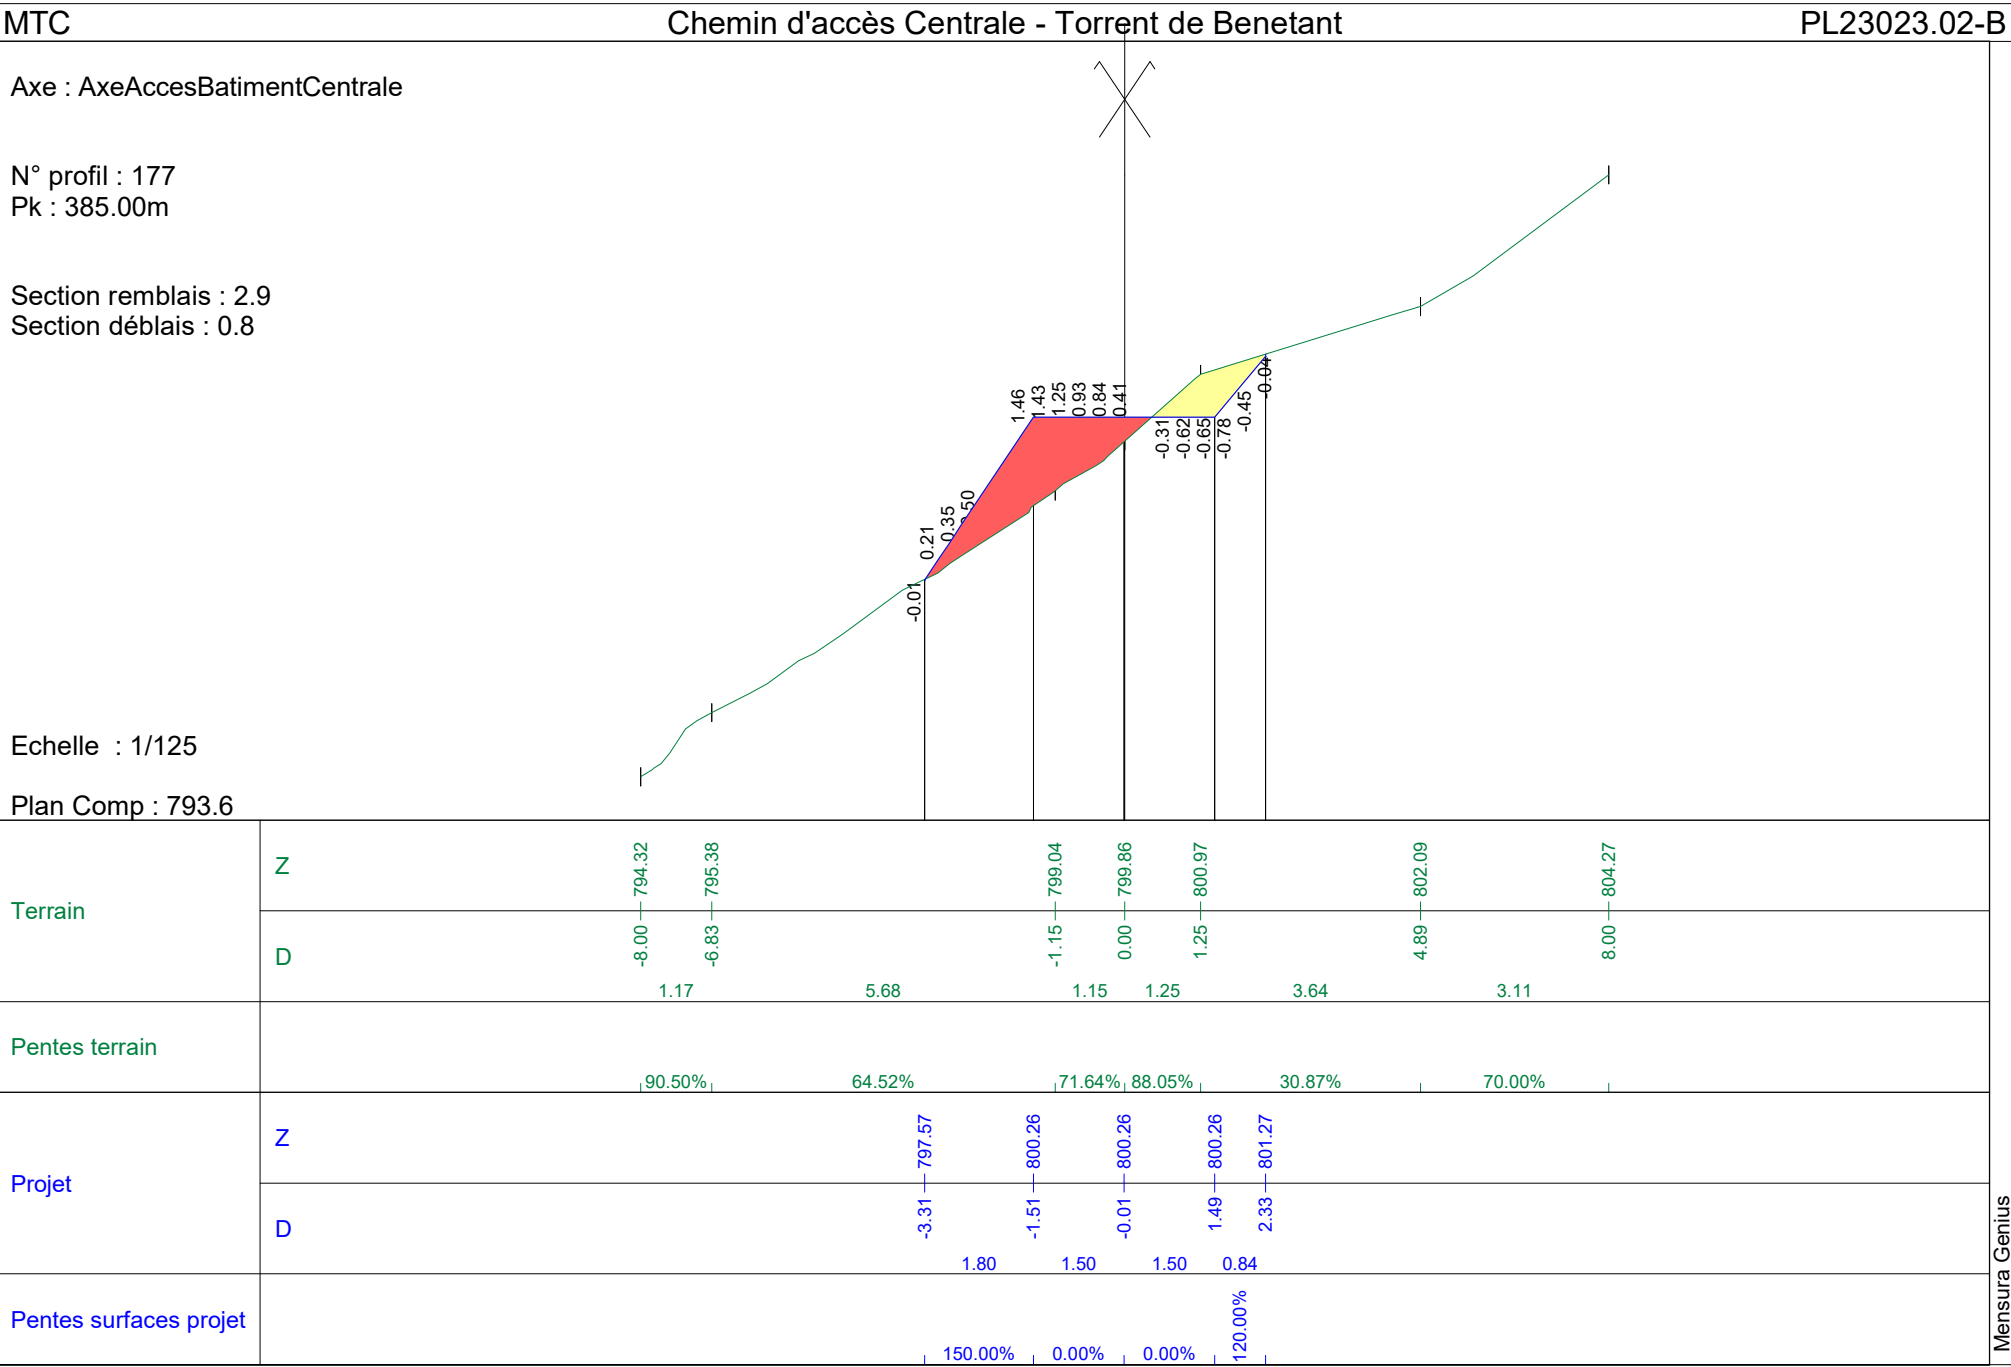


Axe : AxeAccesBatimentCentrale

N° profil : 178
Pk : 390.00m

Section remblais : 2.46
Section déblais : 0.56

Echelle : 1/125
Plan Comp : 793.1

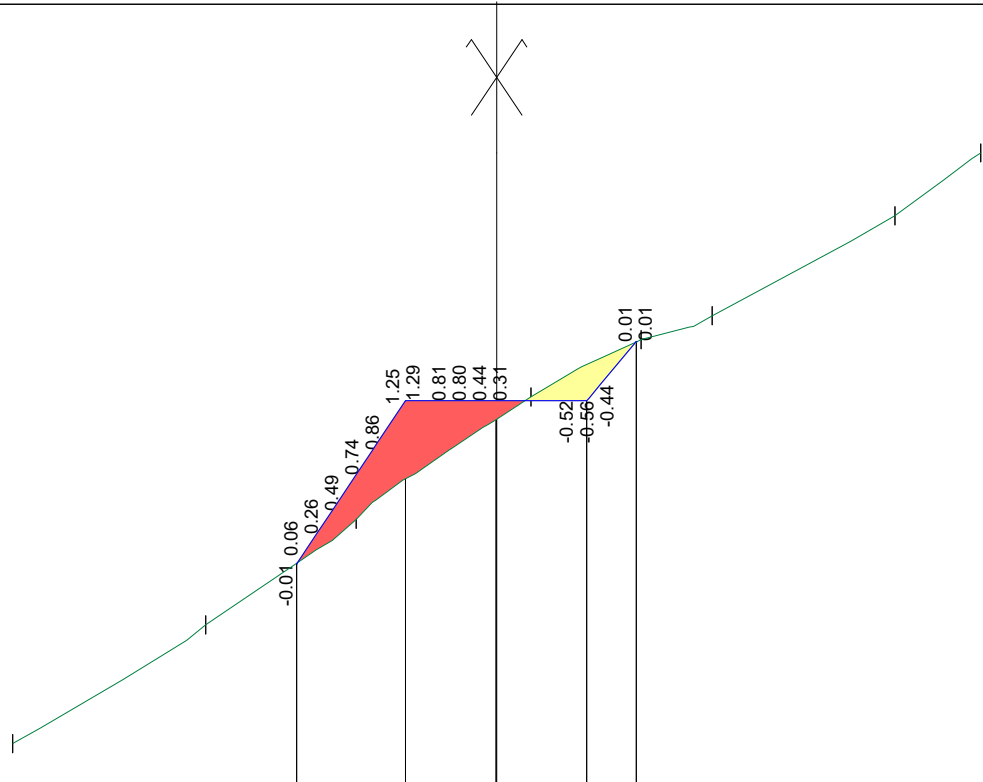

Terrain	Z	-8.00	-4.81	-2.32	0.57	2.39	3.56	6.58	8.00
	D	3.19	2.48	2.89	1.82	1.17	3.02	1.42	
Pentes terrain		61.53%	70.14%	70.09%	51.95%	33.76%	54.72%	73.15%	
Projet	Z		-3.31	-1.51	-0.01	1.49	2.31		
	D		1.80	1.50	1.50	0.82			
Pentes surfaces projet			150.00%	0.00%	0.00%	120.00%			


Axe : AxeAccesBatimentCentrale

N° profil : 179
Pk : 395.00m

Section remblais : 2.0
Section déblais : 0.71

Echelle : 1/125

Plan Comp : 794.3

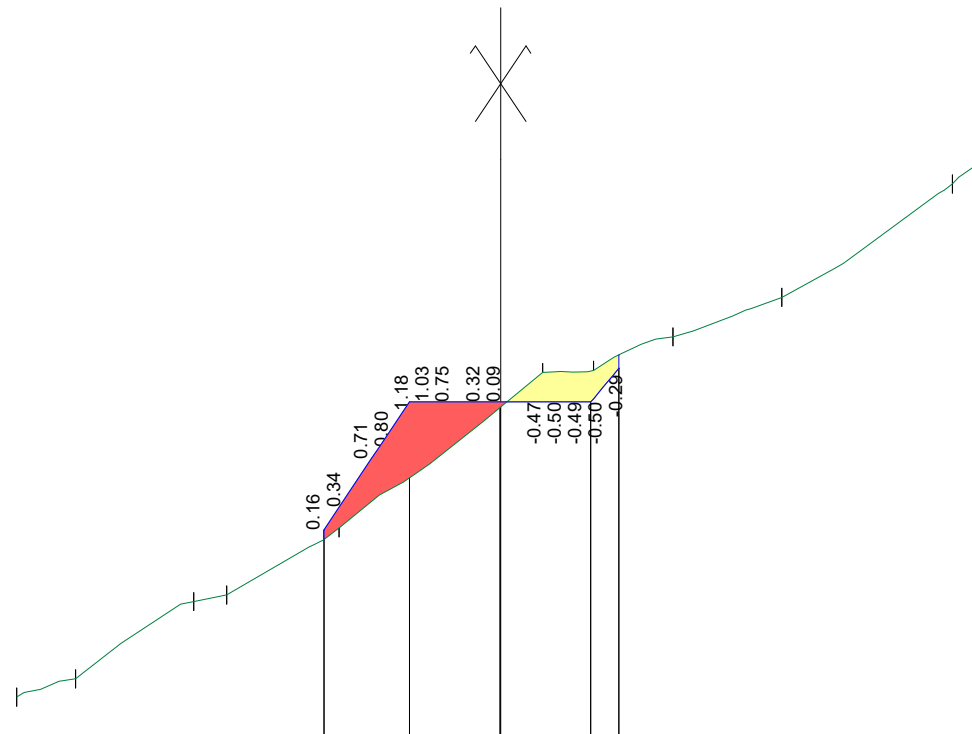


Terrain	Z	-8.00	-795.01	-7.02	-795.31	-5.08	-796.59	-4.53	-796.70	-2.67	-797.81	0.69	-800.38	1.53	-800.41	2.85	-800.97	4.65	-801.62	7.46	-803.49	8.00	-803.90
	D	0.98		1.95		20.12%		59.52%		76.46%		4.11%		42.11%		36.26%		66.54%		76.50%			
Pentes terrain		30.76%		65.57%		20.12%		59.52%		76.46%		4.11%		42.11%		36.26%		66.54%		76.50%			
Projet	Z																						
	D																						
Pentes surfaces projet																							

Axe : AxeAccesBatimentCentrale


N° profil : 180
Pk : 400.00m

Section remblais : 0.89
Section déblais : 0.5

Echelle : 1/125
Plan Comp : 795.4

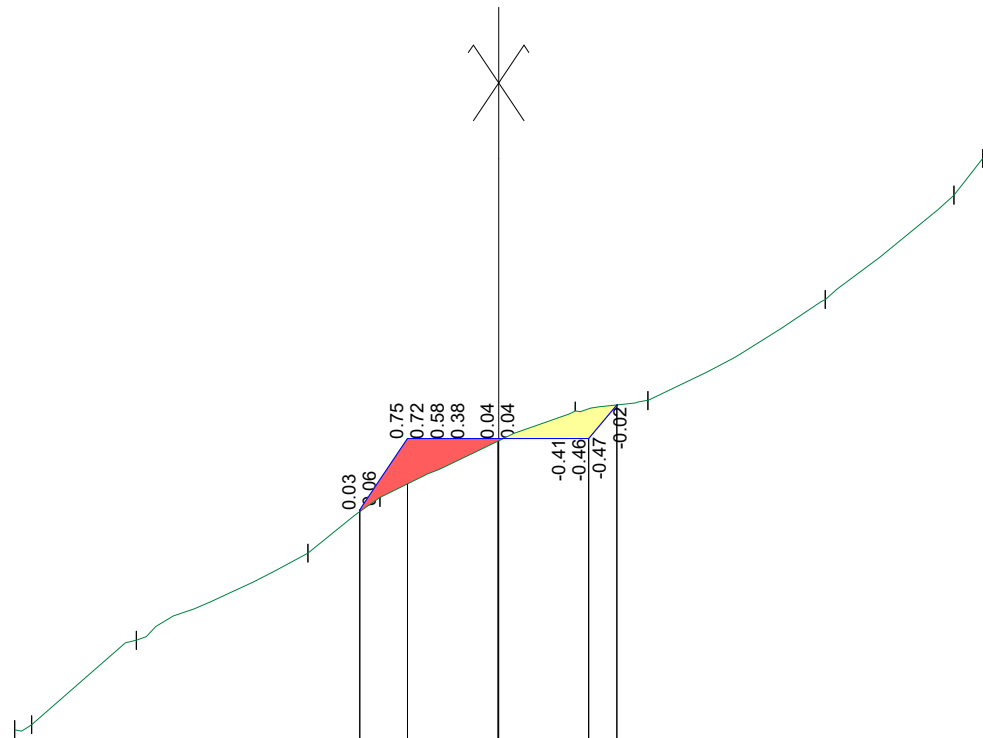

Terrain	Z	796.05	796.13	797.53	798.97	799.89	801.32	801.49	803.16	804.89	805.50
	D	-8.00	-7.72	-5.99	-3.15	-1.96	1.26	2.47	5.40	7.52	8.00
		1.73		2.84		1.19		3.23		1.20	
		2.93		2.13							
Pentes terrain		29.25%		80.74%		50.72%		77.61%		44.21%	
		14.39%		57.00%		81.22%		127.31%			
Projet	Z	799.69	800.86	800.86	800.86	800.86	800.86	801.42			
	D	-2.30	-1.51	-0.01	1.49	1.95					
		0.79		1.50		1.50					
Pentes surfaces projet		150.00%		0.00%		0.00%		120.00%			

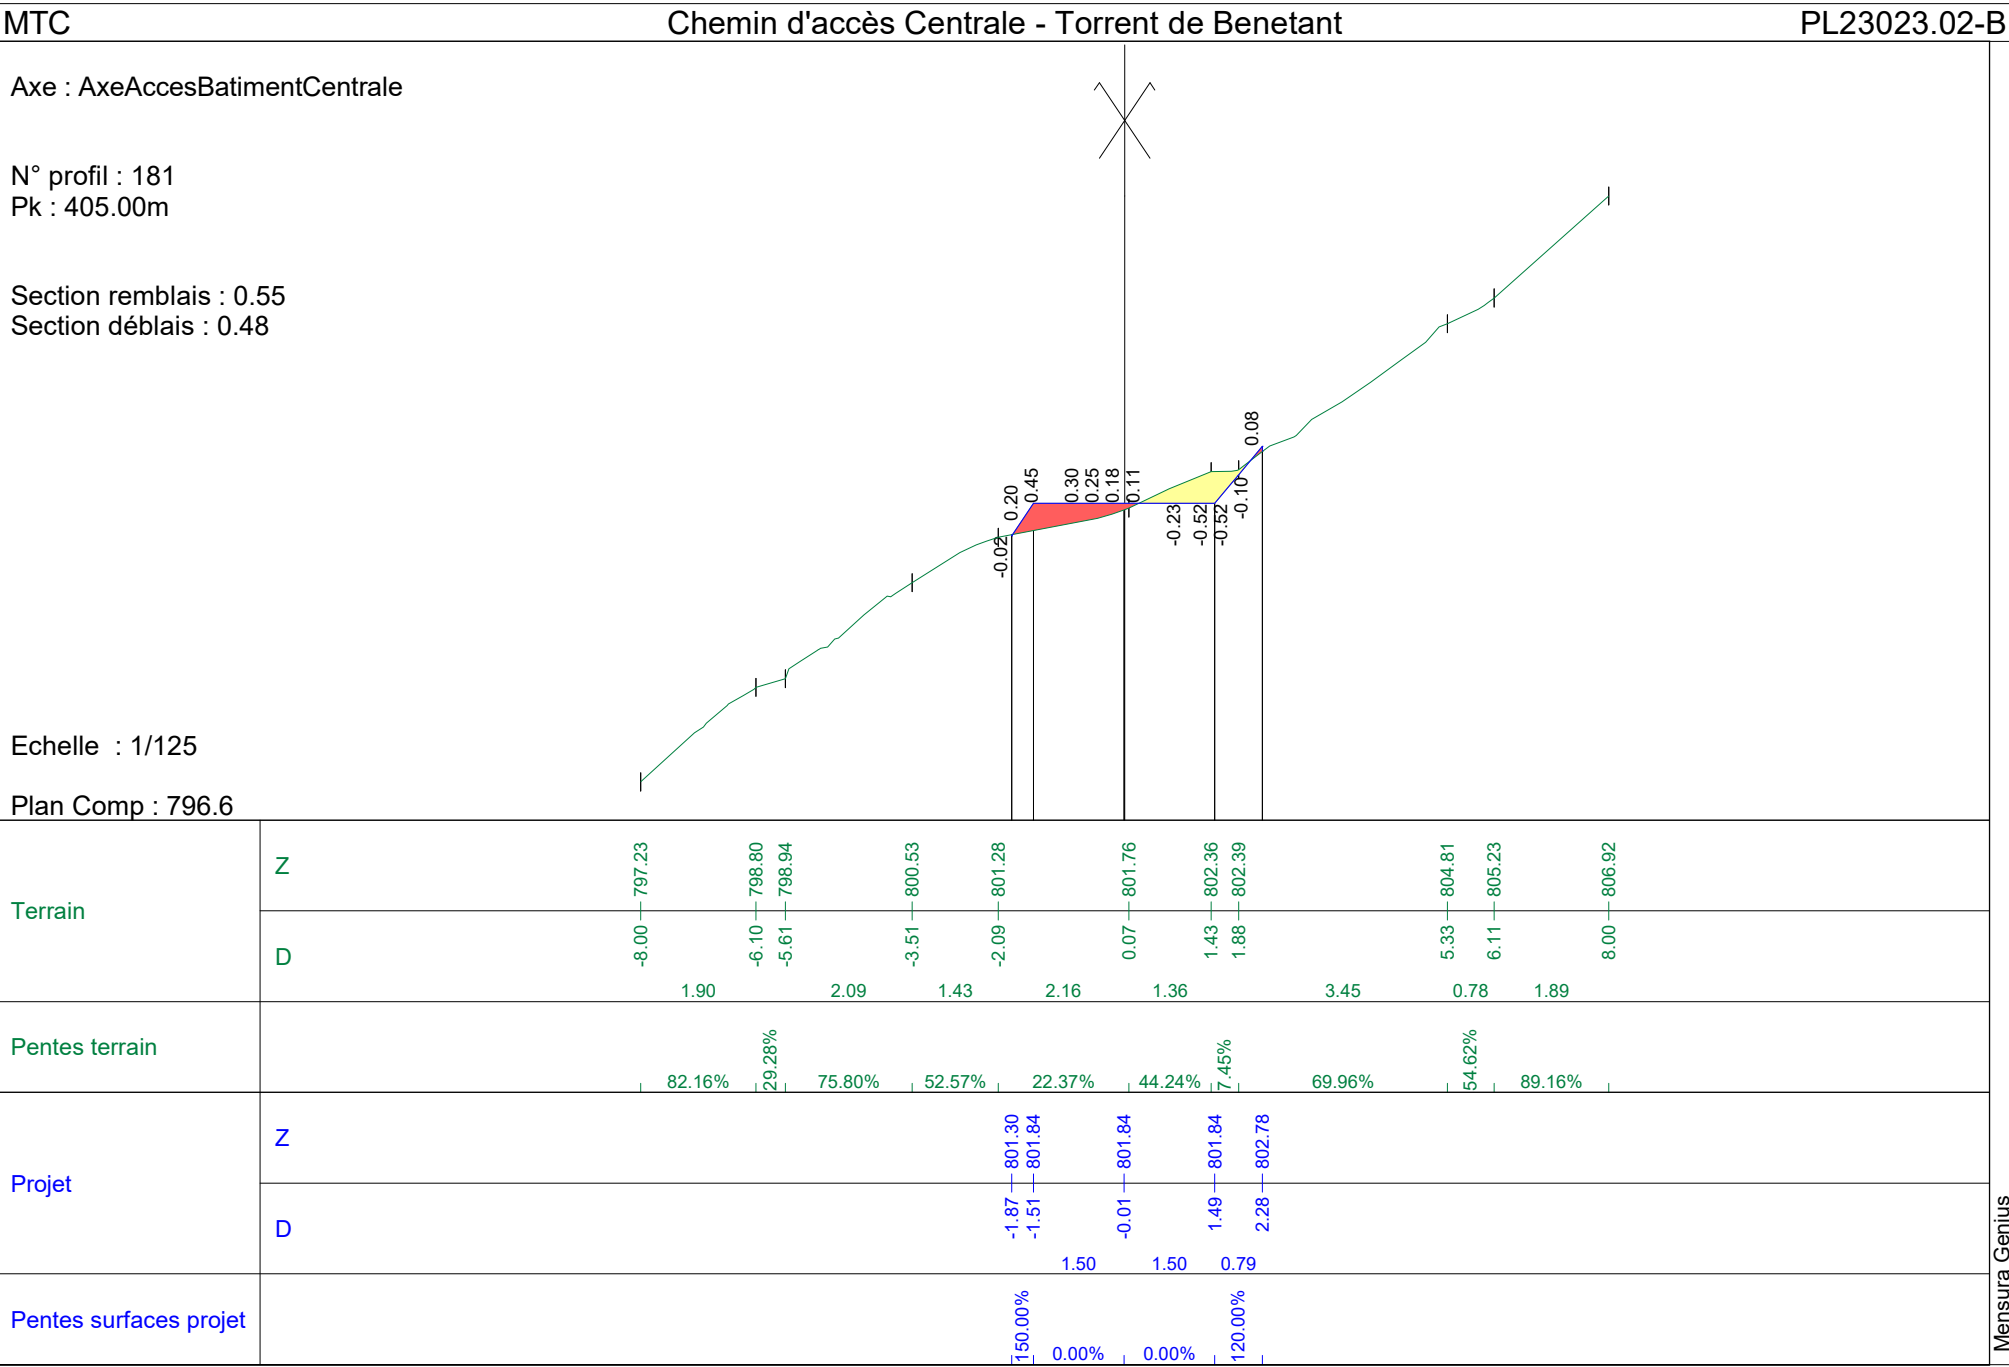

Axe : AxeAccesBatimentCentrale

N° profil : 182


Pk : 410.00m

Section remblais : 0.81

Section déblais : 1.06

Echelle : 1/125

Plan Comp : 798.2

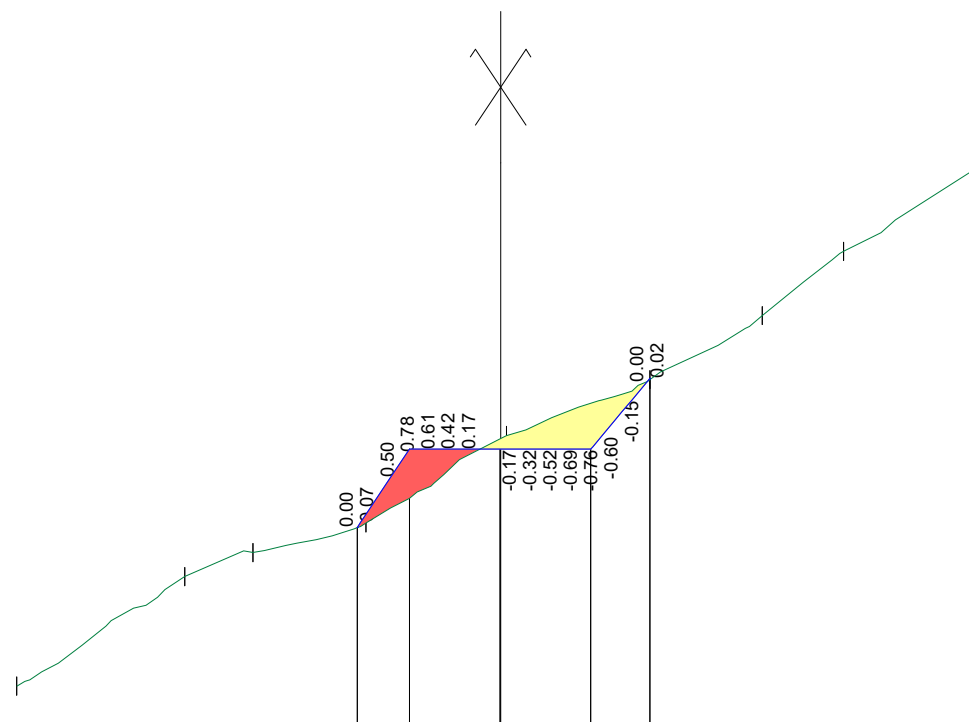

Plan Comp : 768.2									
Terrain	Z								
	D	-8.00 -- 798.89	-5.22 -- 800.71	-4.10 -- 801.10	-2.23 -- 801.59	0.09 -- 803.04	2.47 -- 803.96	4.32 -- 805.02	5.67 -- 806.08
Pentes terrain		2.78	1.13	1.87	2.32	2.37	1.86	1.34	2.33
		65.17%	35.33%	26.16%	62.27%	38.93%	57.07%	78.99%	62.69%
Projet	Z								
	D				-2.37 -- 801.52	-1.51 -- 802.81	-0.01 -- 802.81	1.49 -- 802.81	2.47 -- 803.98
Pentes surfaces projet				0.86	1.50	1.50	0.98		
				150.00%	0.00%	0.00%	20.00%		


Axe : AxeAccesBatimentCentrale

N° profil : 183
Pk : 415.00m

Section remblais : 0.07
Section déblais : 1.47

Echelle : 1/125

Plan Comp : 798.9

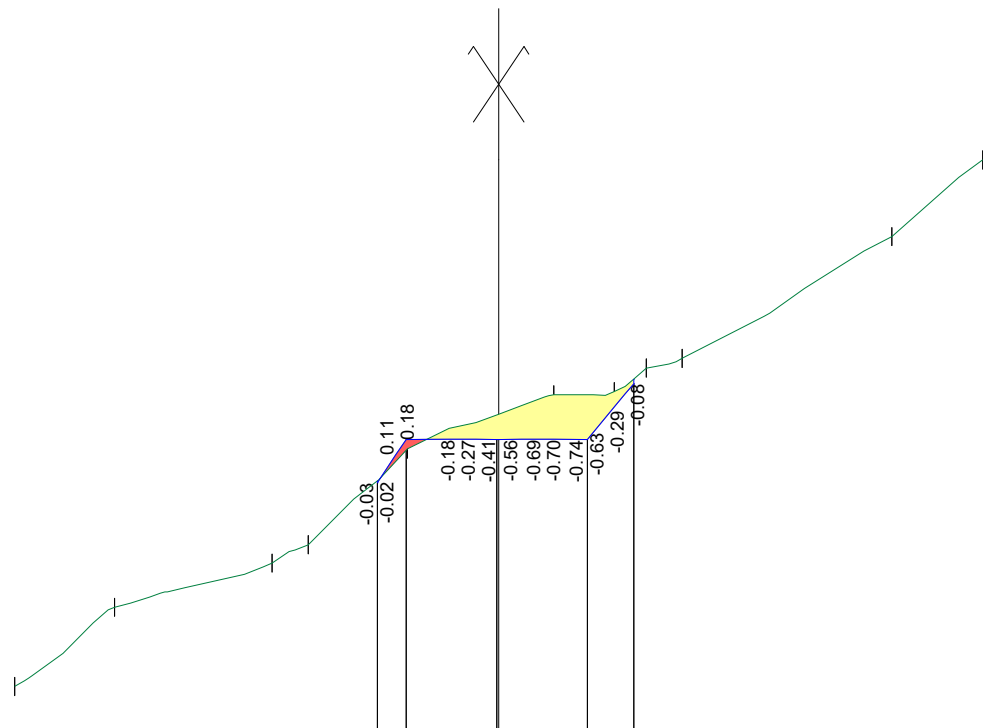


Terrain	Z	-8.00	-6.35	-3.75	-3.15	-1.51	0.91	1.91	2.44	3.03	6.50	8.00
	D	1.65	2.60	0.60	1.64	2.41	1.00	0.59	3.46	1.50		
Pentes terrain		79.31%	28.03%	50.77%	96.44%	37.08%	5.36%	73.24%	27.04%	58.09%	84.53%	
Projet	Z											
	D											
Pentes surfaces projet												

Axe : AxeAccesBatimentCentrale

N° profil : 184
Pk : 420.00m

Section remblais : 0.83
Section déblais : 0.86

Echelle : 1/125
Plan Comp : 799.6

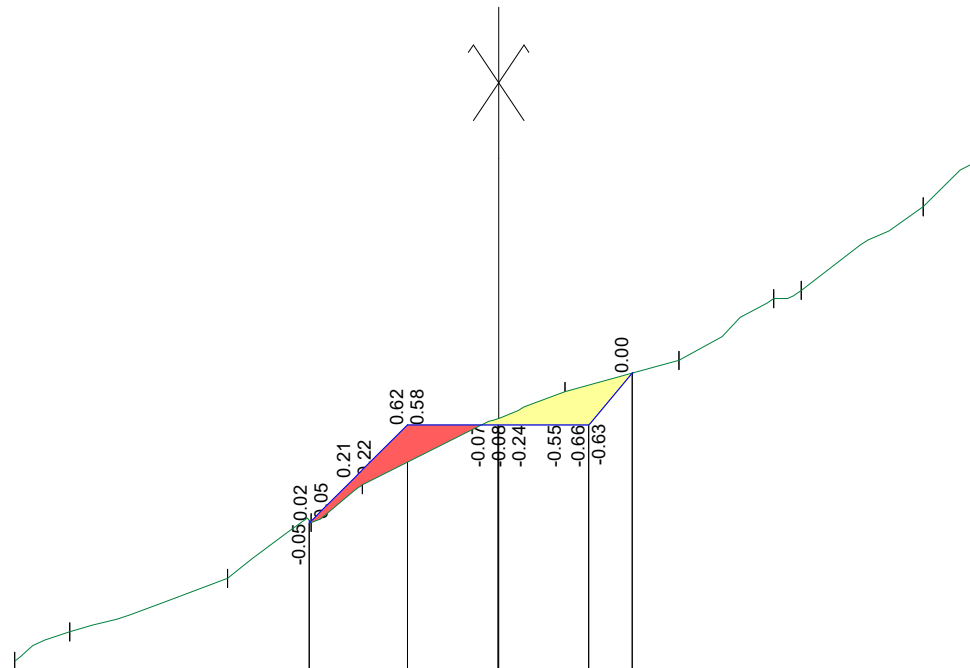

Terrain	Z	-8.00	-7.09	-4.48	-3.10	-2.25		1.10	2.98	4.55	5.00	7.02	8.00
	D	0.91	2.61	1.38	0.85	3.35	1.88	1.57	2.01	0.98			
Pentes terrain		53.66%	33.83%	66.85%	73.67%	46.06%	27.28%	65.25%	29.69%	68.66%	81.53%		
Projet	Z				-3.13	-1.51	-0.01	1.49	2.21				
	D				1.62	1.50	1.50	0.72					
Pentes surfaces projet					100.00%	0.00%	0.00%	120.00%					

Axe : AxeAccesBatimentCentrale


N° profil : 185
Pk : 425.00m

Section remblais : 4.09
Section déblais : 1.15

Légende décaissement :
 - Enrochement

Echelle : 1/125

Plan Comp : 799.5

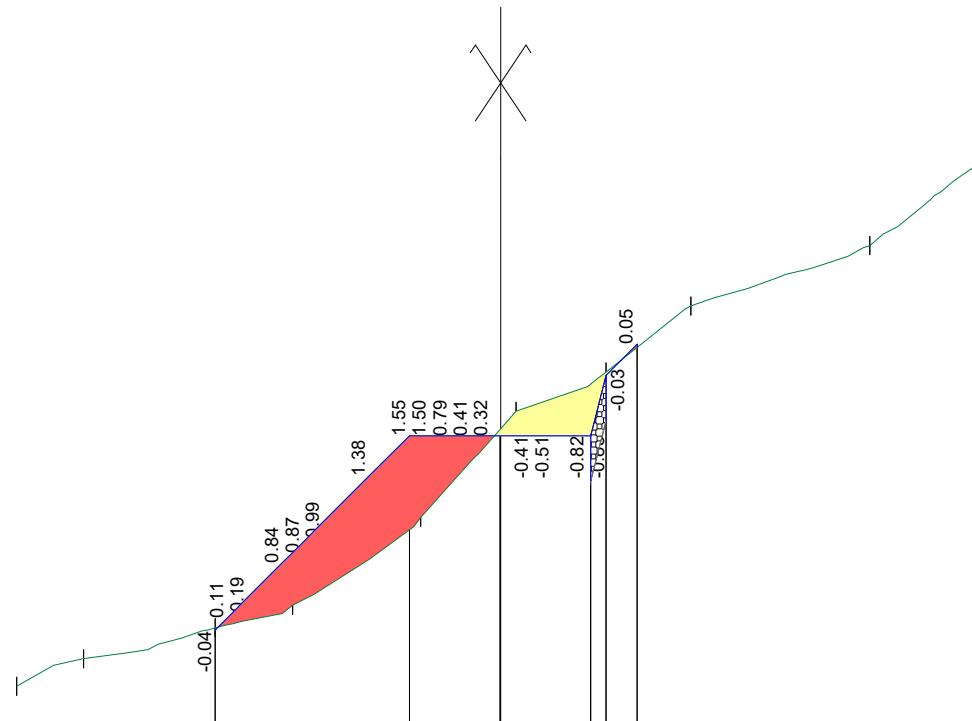

Terrain	Z	800.14	800.60	801.11	801.48	802.93	804.69	805.34	806.43	807.43	808.87
	D	-8.00	-6.90	-4.72	-3.44	-1.32	0.25	1.74	3.15	6.10	8.00
		1.10	2.18	1.28	2.12	1.58	1.49	1.41	2.96	1.90	
Pentes terrain		41.17%	23.47%	29.16%	68.66%	111.22%	43.68%	77.67%	33.74%	75.92%	
Projet	Z			801.07		804.28	804.28	804.28			
	D			-4.72		-1.51	-0.01	1.49	1.74	2.25	
				3.21		1.50	1.50				
Pentes surfaces projet				100.00%		0.00%	0.00%	100.00%	100.00%		

Axe : AxeAccesBatimentCentrale


N° profil : 186
Pk : 430.00m

Section remblais : 3.94
Section déblais : 1.15


Légende décaissement :
 - Enrochement


Echelle : 1/125


Plan Comp : 799.1

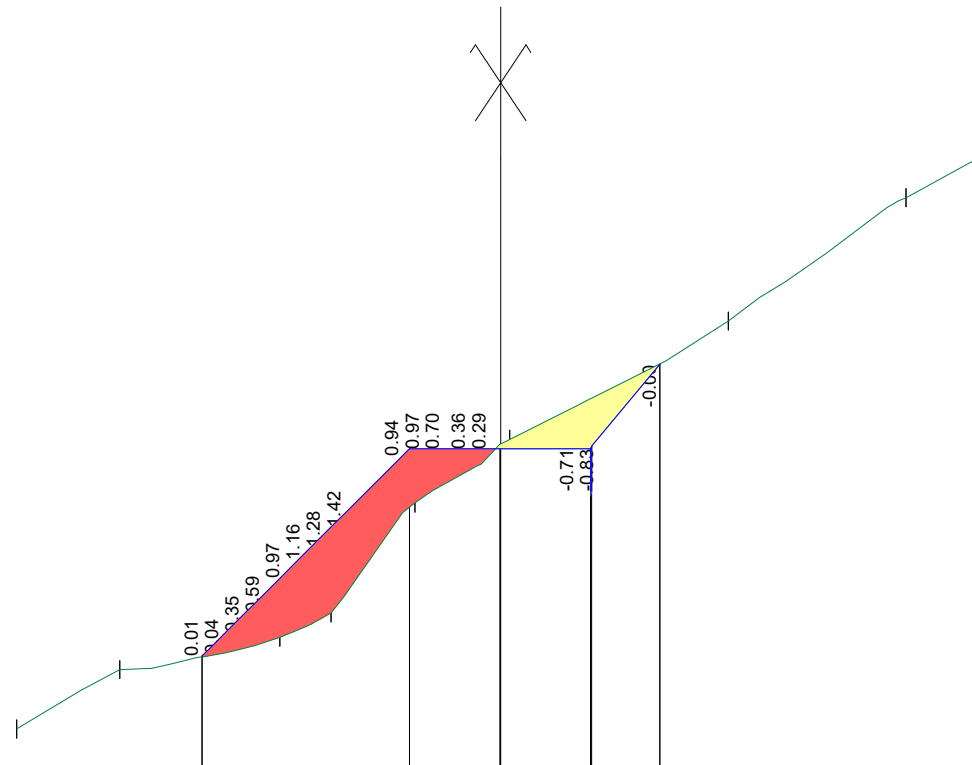

Terrain	Z	-8.00	-6.30	-3.65	-2.80	-1.42	0.15	3.76	6.70	8.00
	D	1.70	2.65	0.85	1.39	1.57	3.61	2.94	1.30	
Pentes terrain		57.60%	20.24%	47.43%	131.13%	67.13%	54.15%	69.38%	50.06%	
Projet	Z		-4.94		-1.51	-0.01	1.48	2.63		
	D		3.43		1.50	1.50	1.13			
Pentes surfaces projet			100.00%		0.00%	0.00%	119.64%			

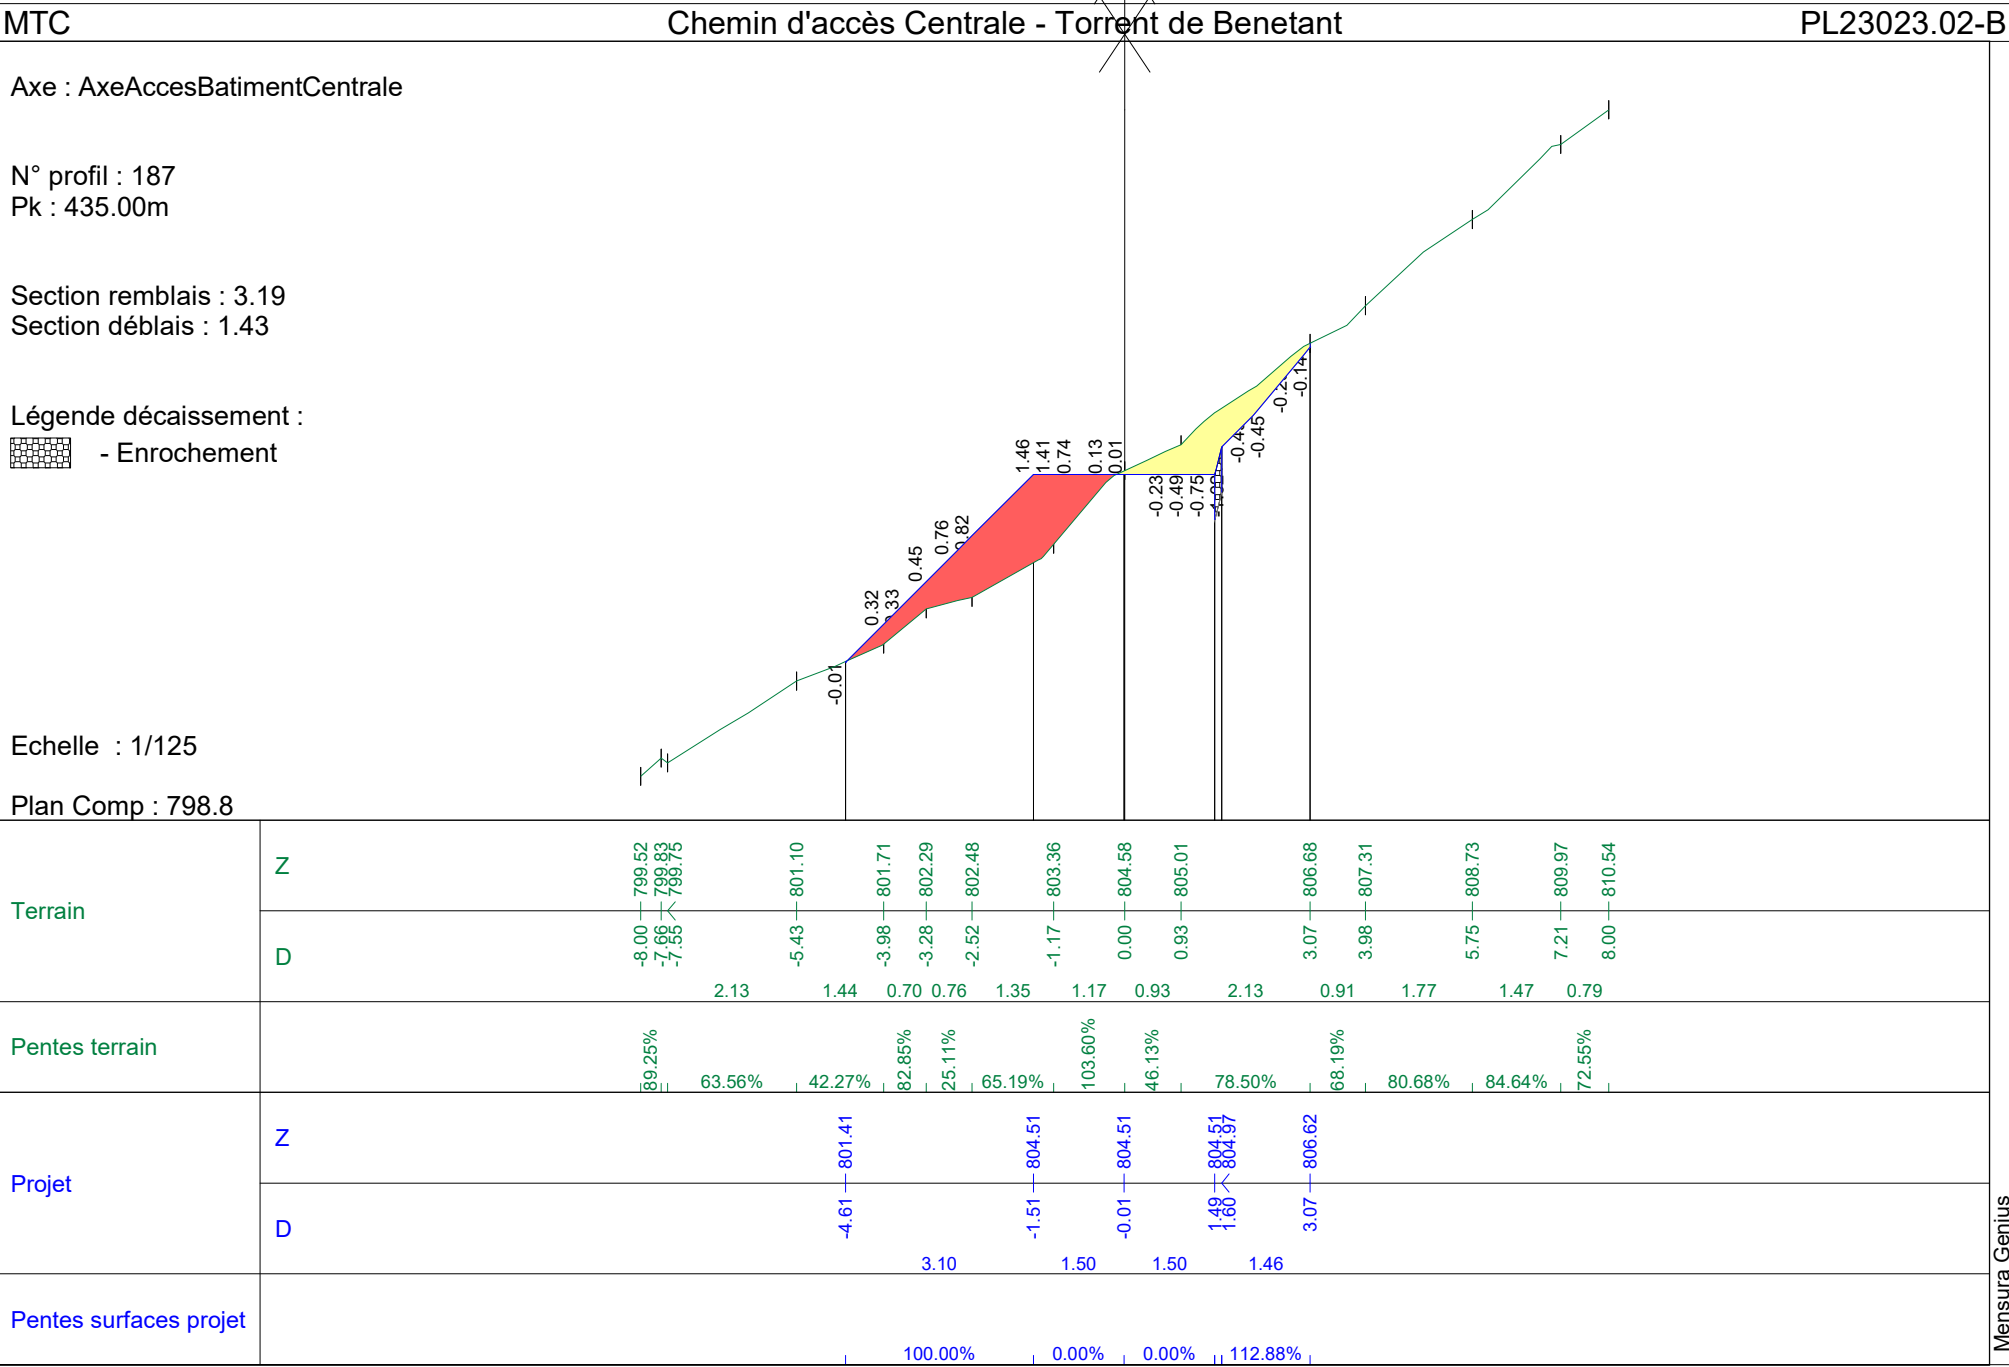

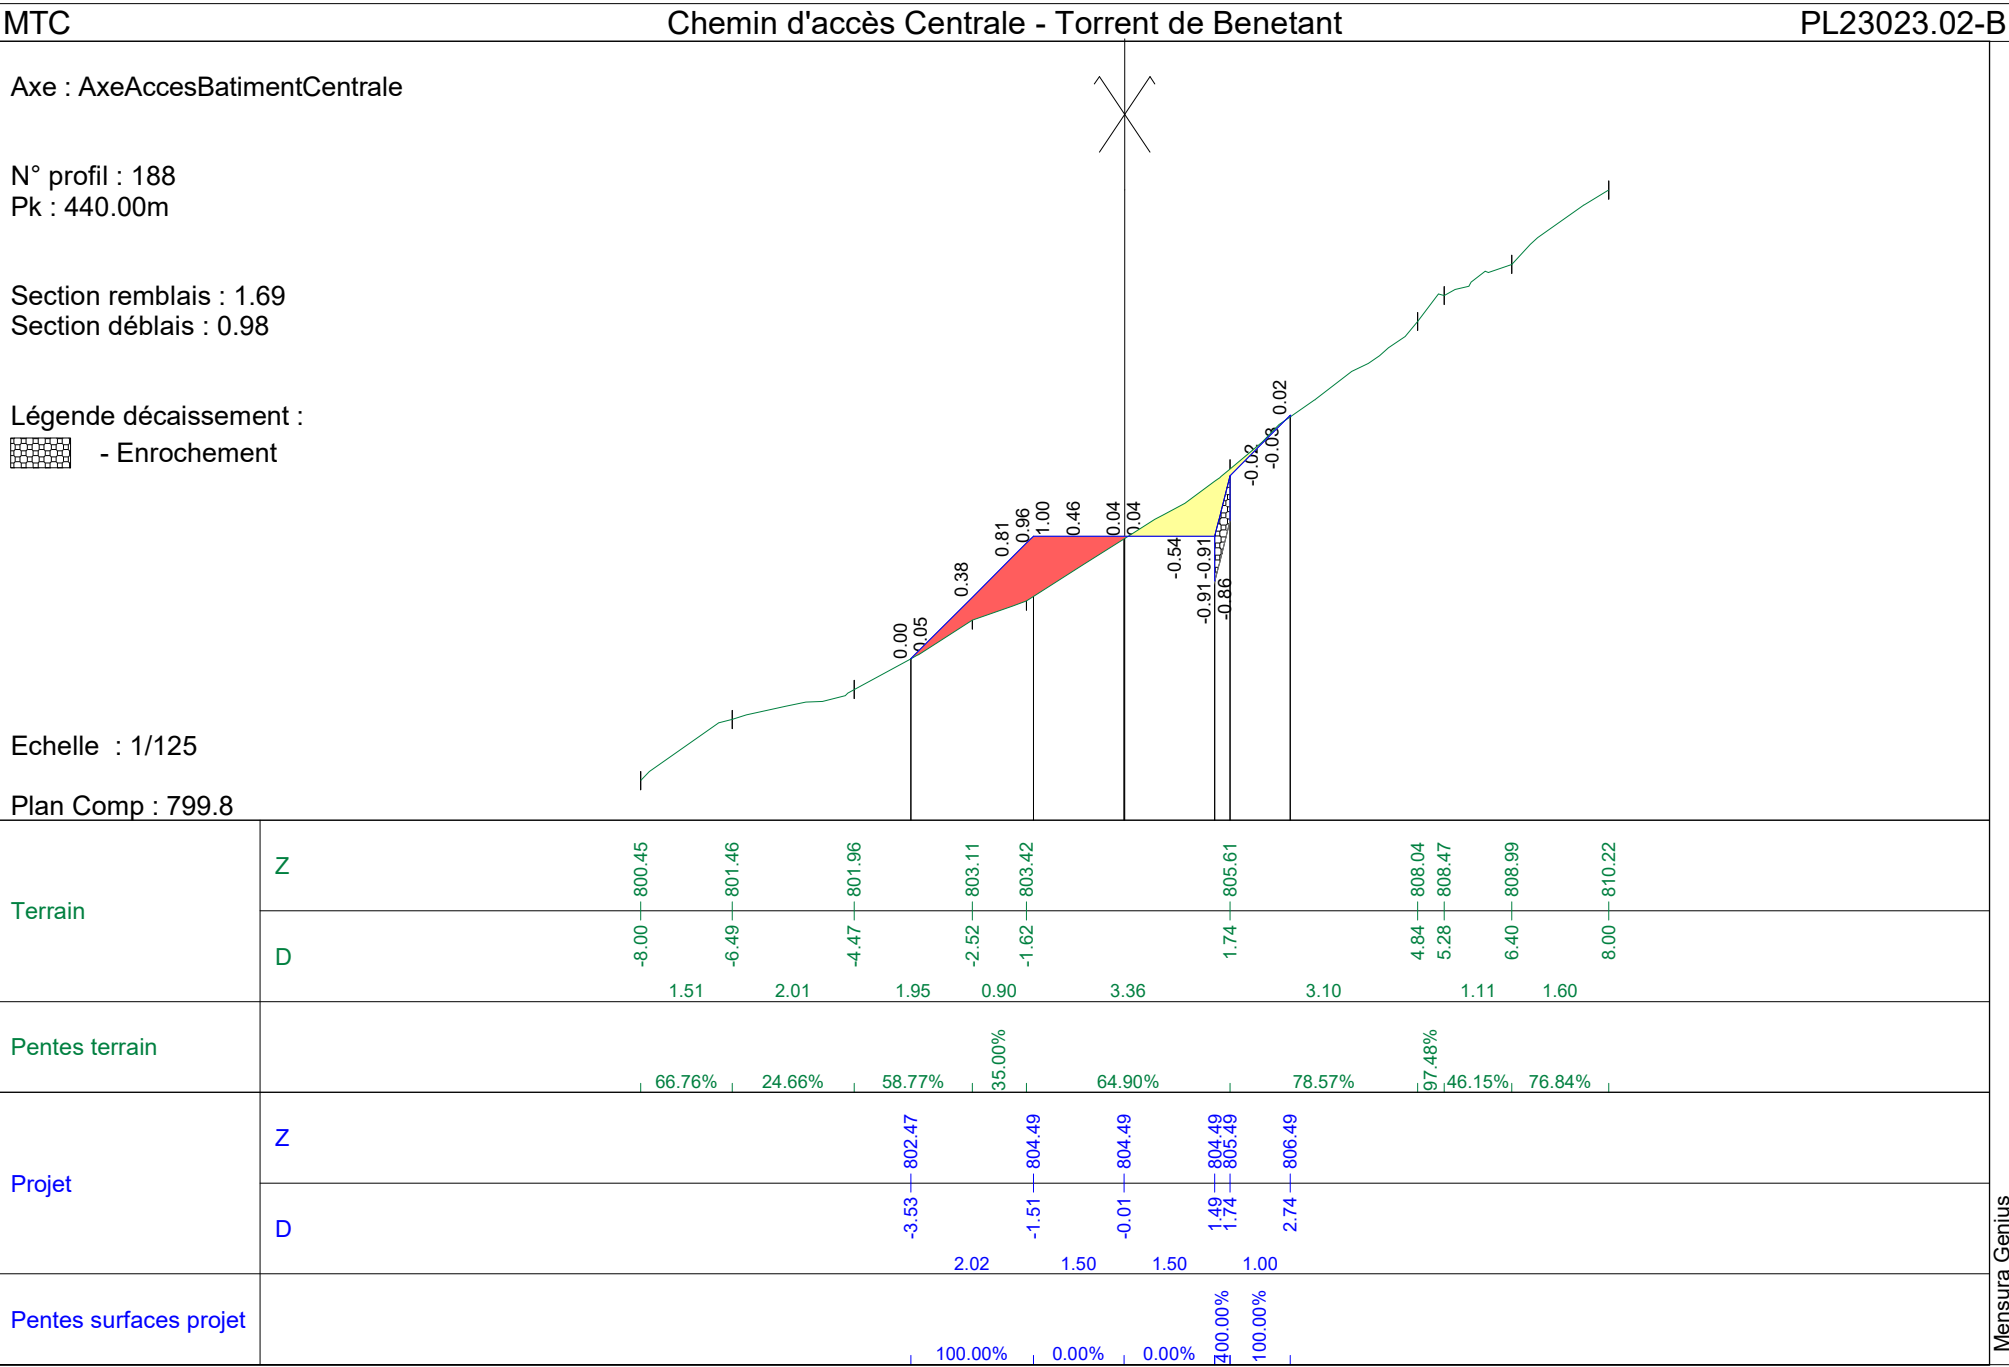

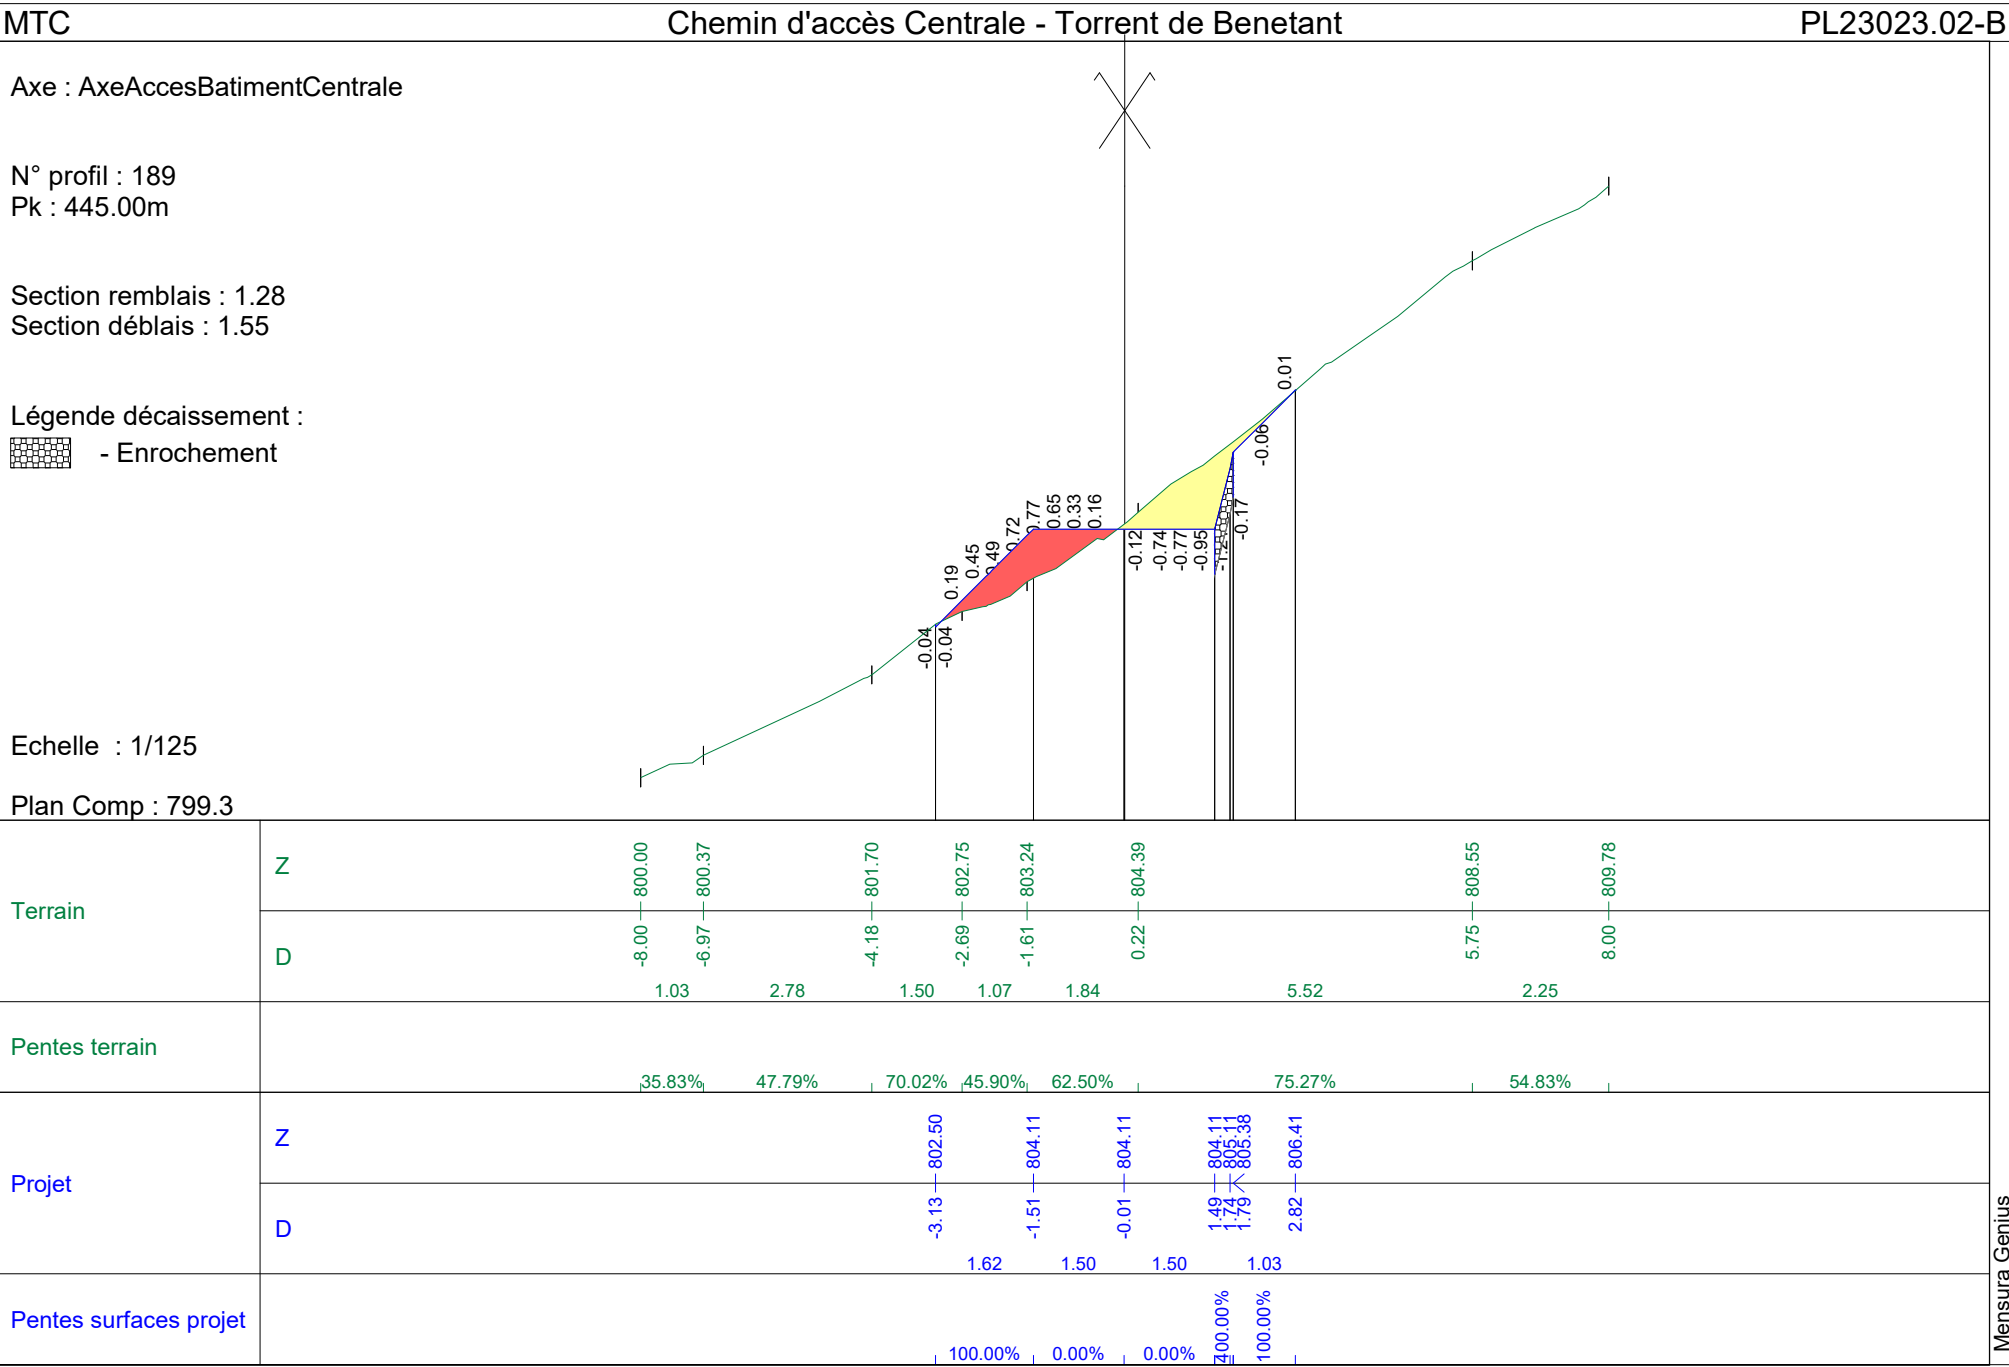

Axe : AxeAccesBatimentCentrale


N° profil : 191
Pk : 455.00m

Section remblais : 1.29
Section déblais : 1.06

Légende décaissement :
 - Enrochement


Echelle : 1/125

Plan Comp : 798.0

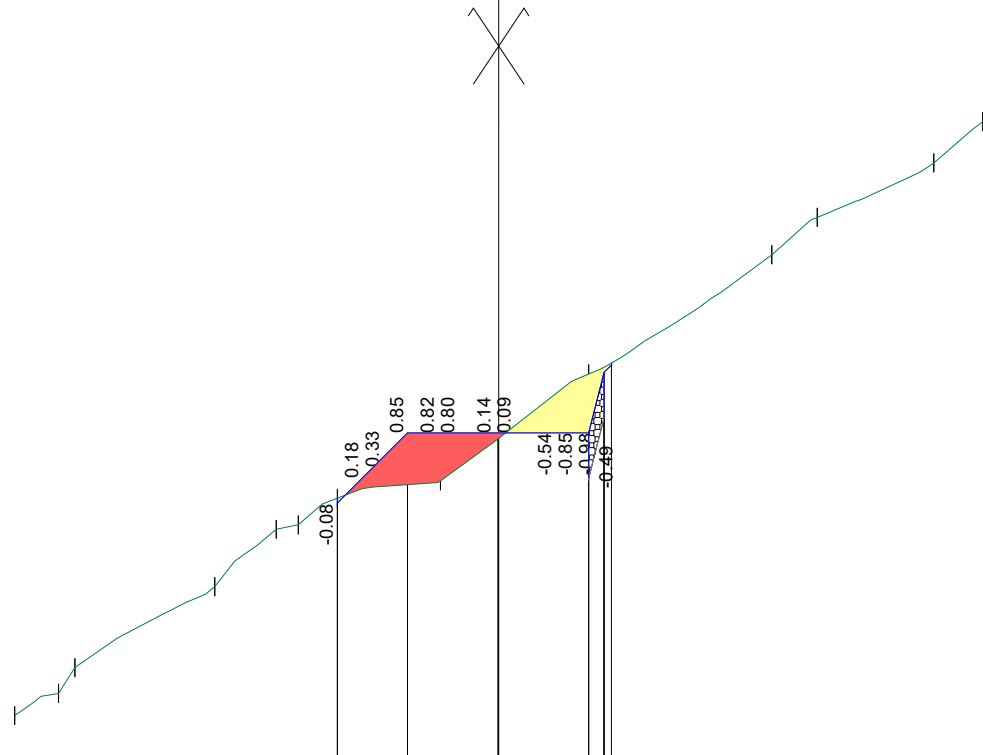

Terrain	Z	
---------	---	--	--	

Plan Comp : 798.7

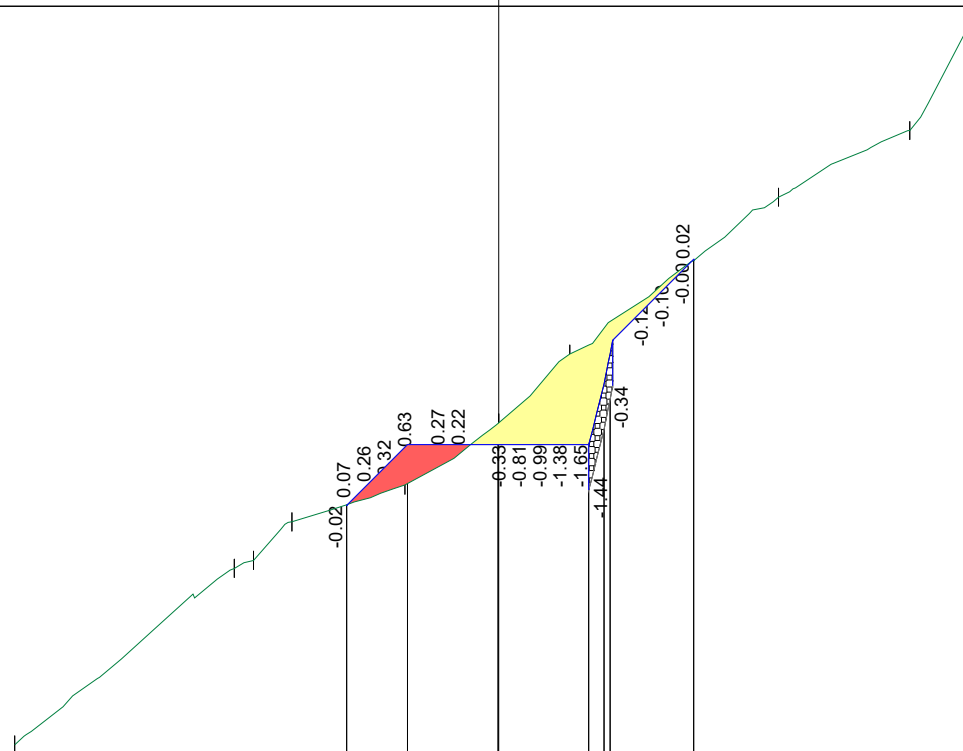

Plan Comp : 1:500									
Terrain	Z								
	D	-8.00	-799.36						
Pentes terrain		3.63	0.64	1.87	1.55	1.18	3.45	2.17	1.20
		80.52%	41.11%	32.54%	66.26%	96.55%	75.29%	50.72%	184.63%
Projet	Z								
	D								
Pentes surfaces projet									

Axe : AxeAccesBatimentCentrale

N° profil : 194

Pk : 470.00m

Section remblais : 1.33

Section déblais : 2.38


Légende décaissement :




- Enrochement

Echelle : 1/125


Plan Comp : 799.4

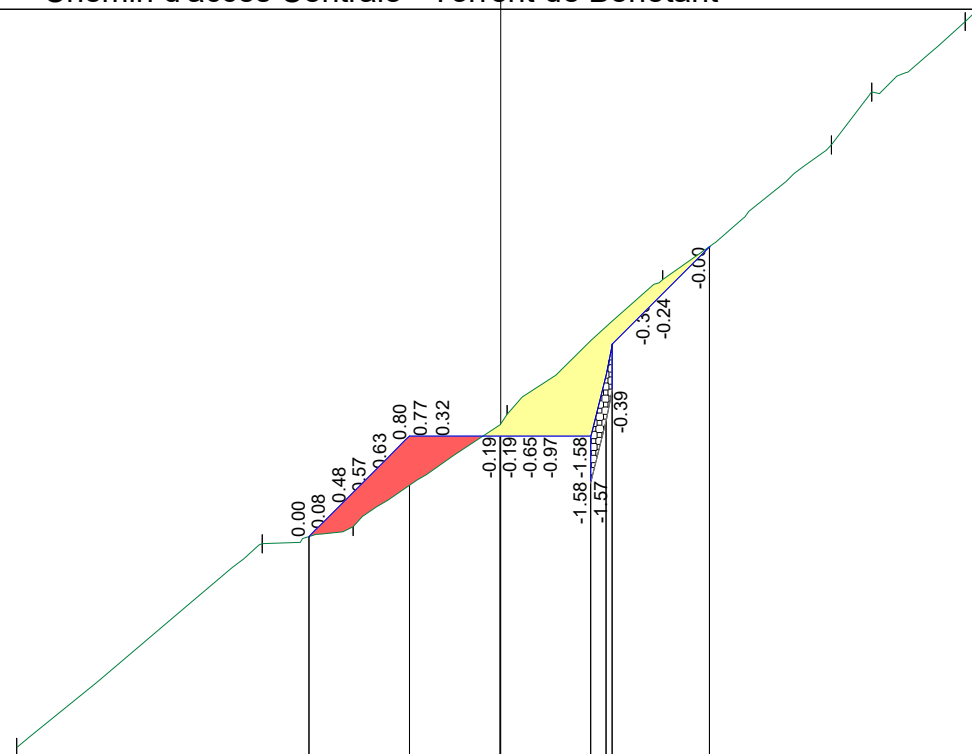



Plan Comp : 100.0%									
Terrain	Z								
	D	-8.00 -- 800.07	-3.94 -- 803.44	-2.44 -- 803.72	0.11 -- 805.58	2.68 -- 807.81	5.47 -- 810.03	6.13 -- 810.91	7.68 -- 812.07 8.00 -- 812.38
Pentes terrain		4.06	1.51	2.55	2.57	2.79	0.67	1.55	
		82.99%	18.78%	72.89%	86.64%	79.89%	131.04%	75.39%	95.93%
Projet	Z								
	D	-3.17 -- 803.56	-1.51 -- 805.22	-0.01 -- 805.22	1.49 -- 805.22 1.74 -- 806.22 1.84 -- 806.72	3.45 -- 808.35			
Pentes surfaces projet		1.66	1.50	1.50	1.61				
		100.00%	0.00%	0.00%	100.00%				

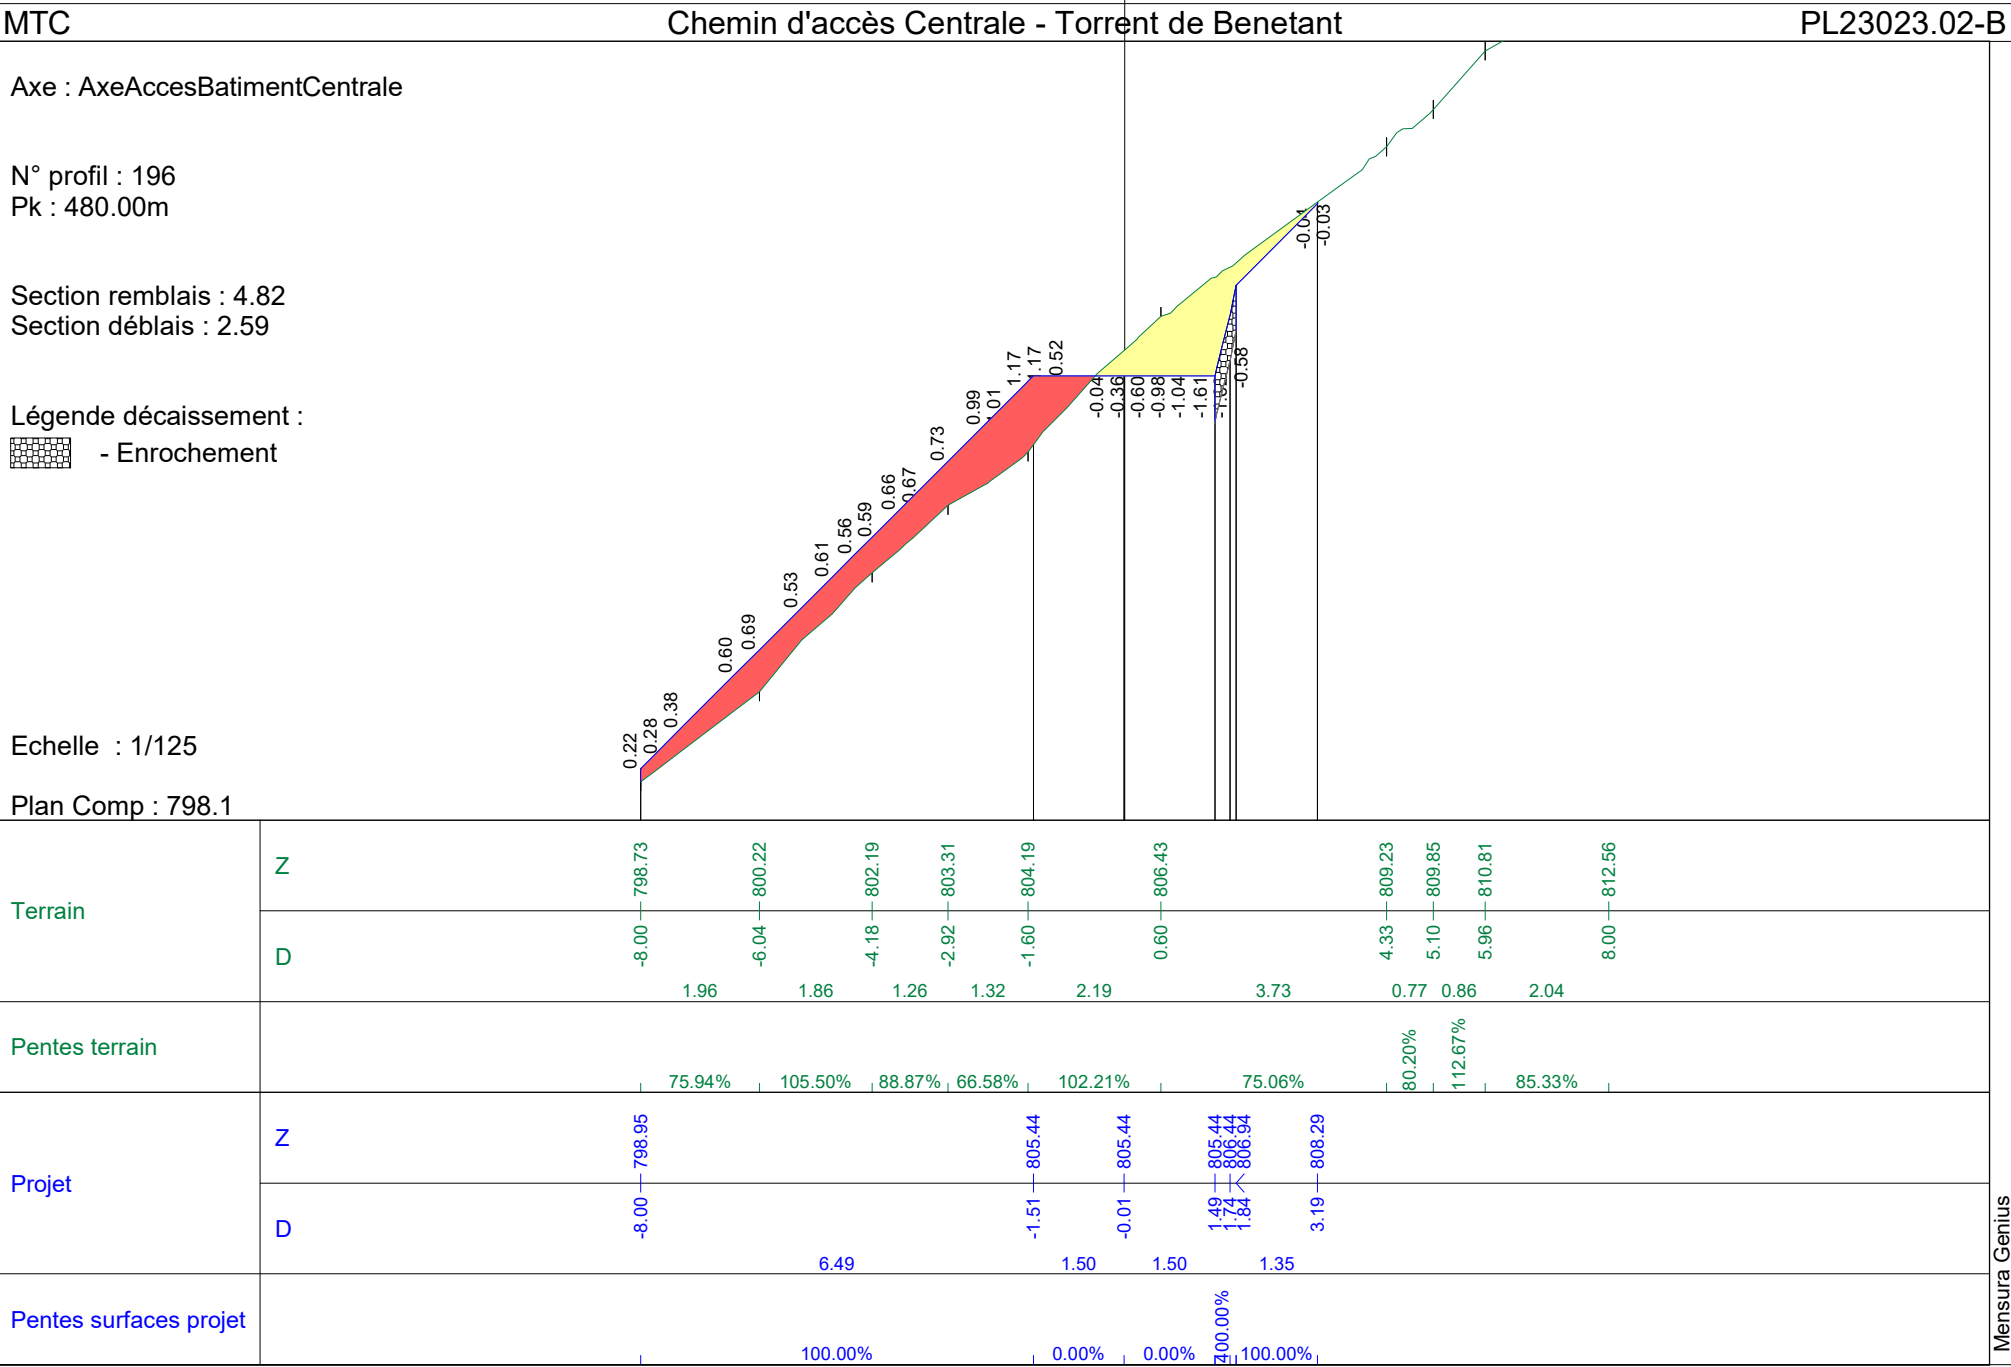



Mensura Genius

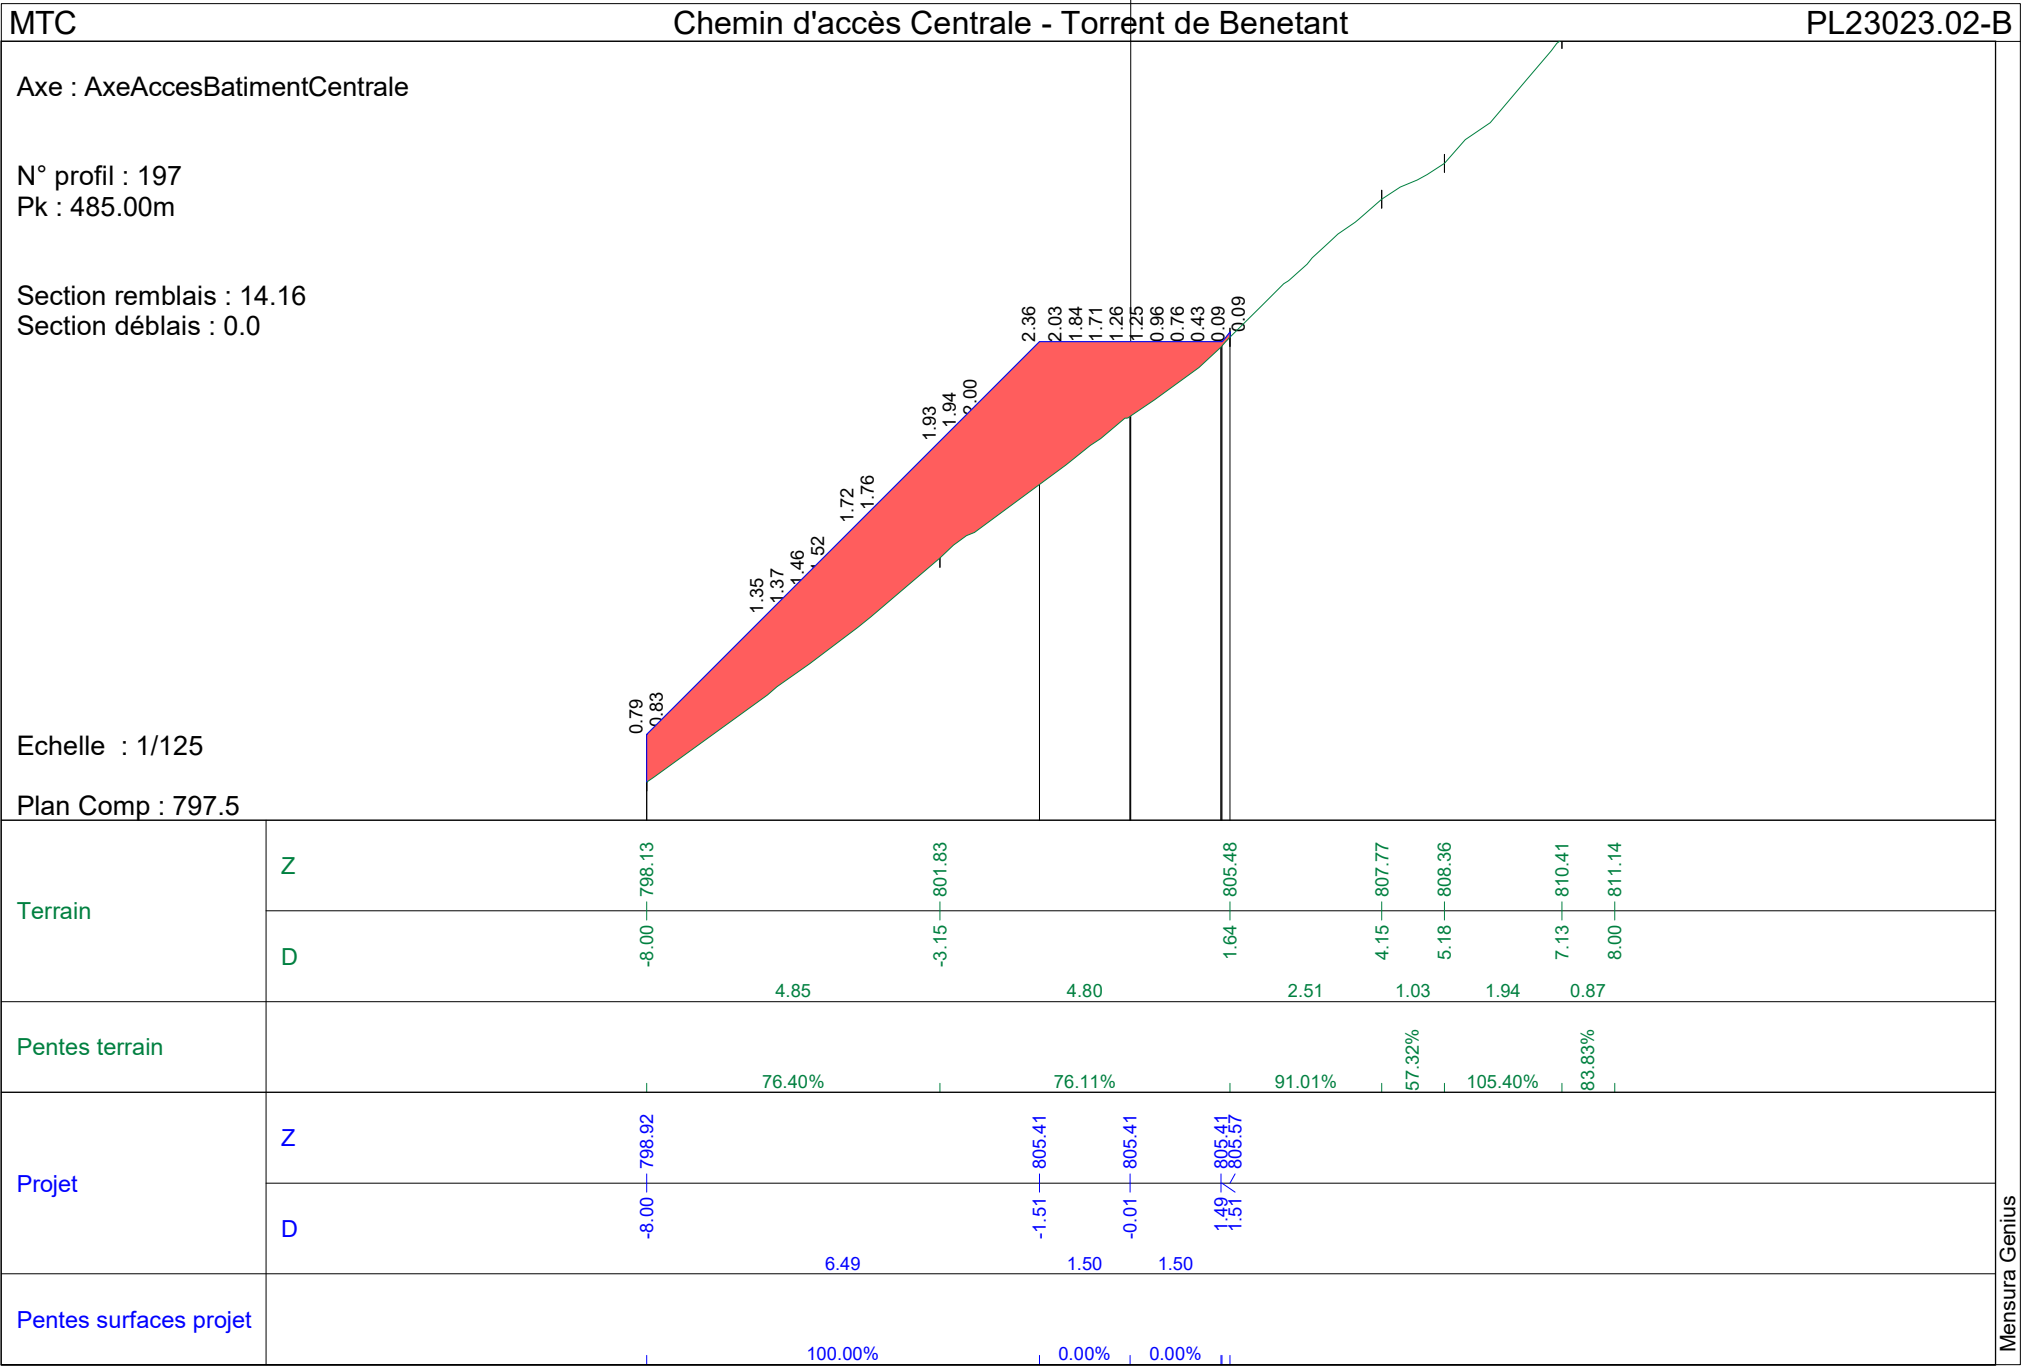

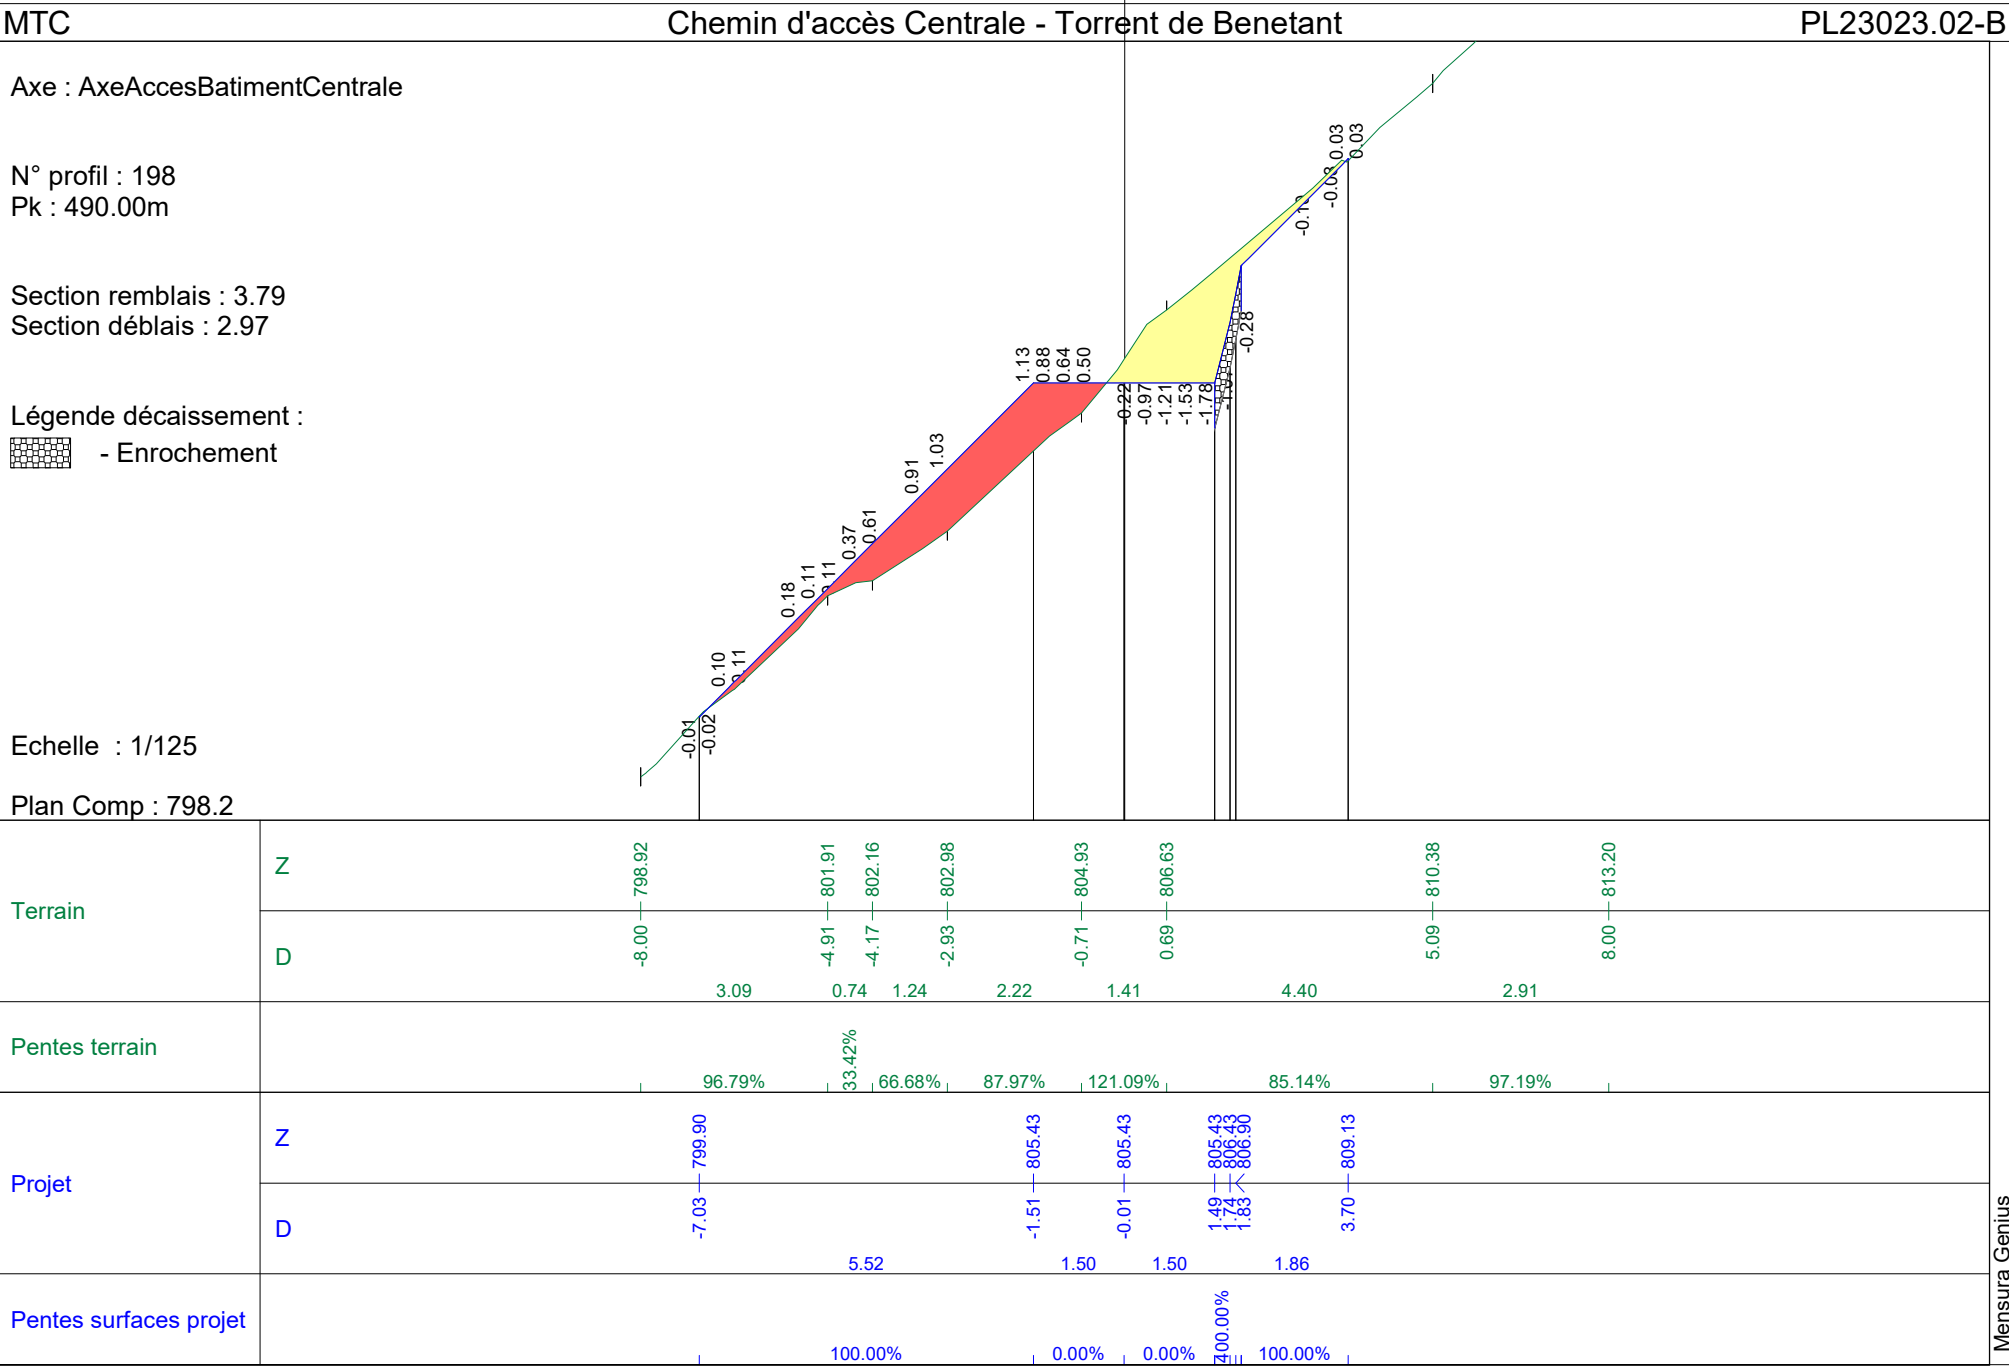

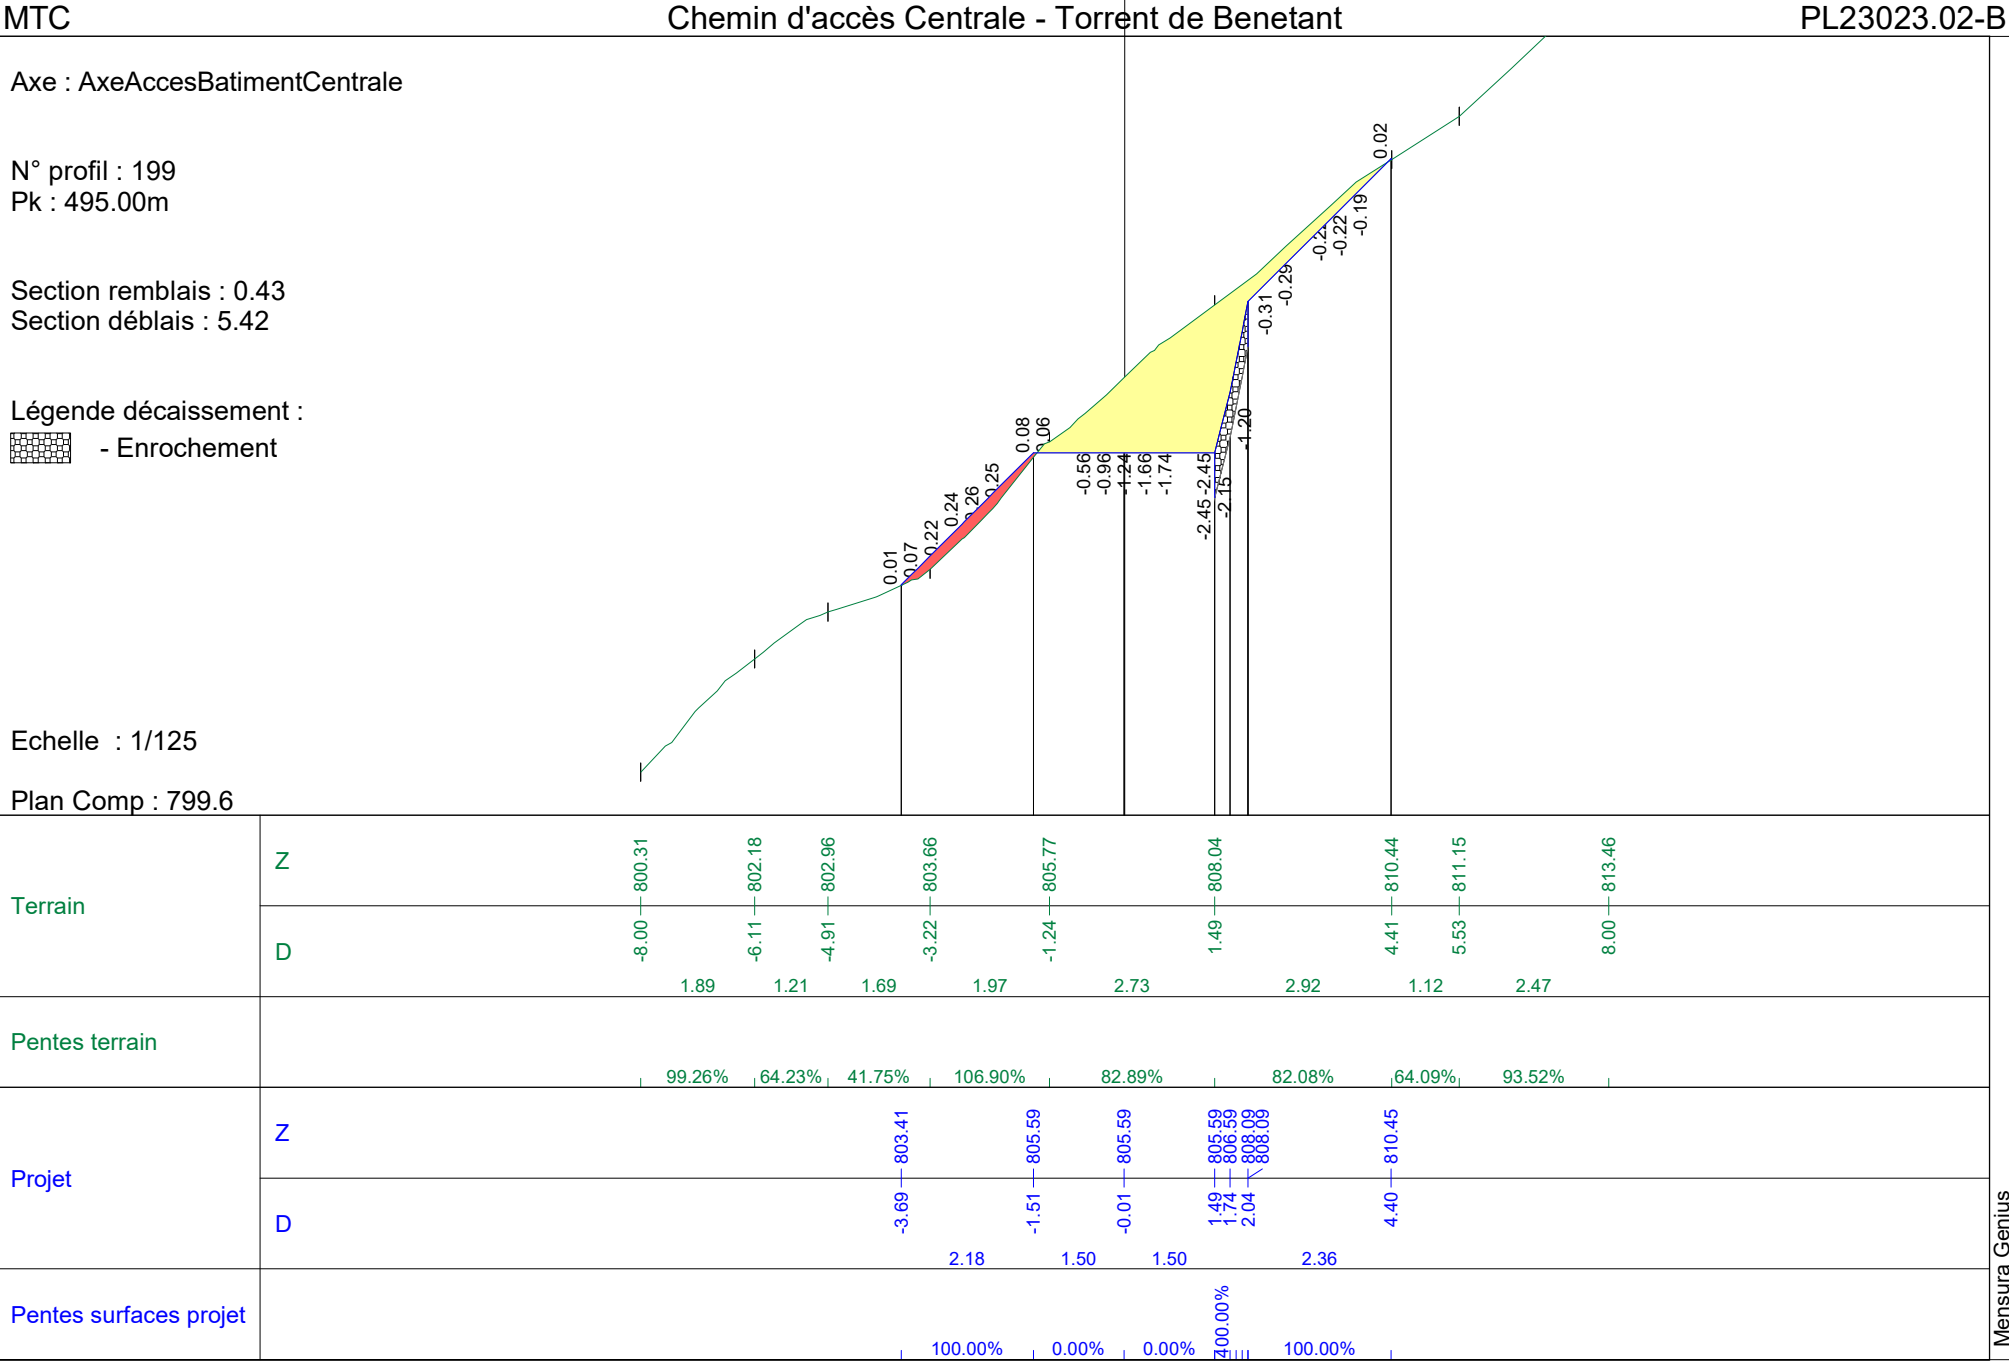

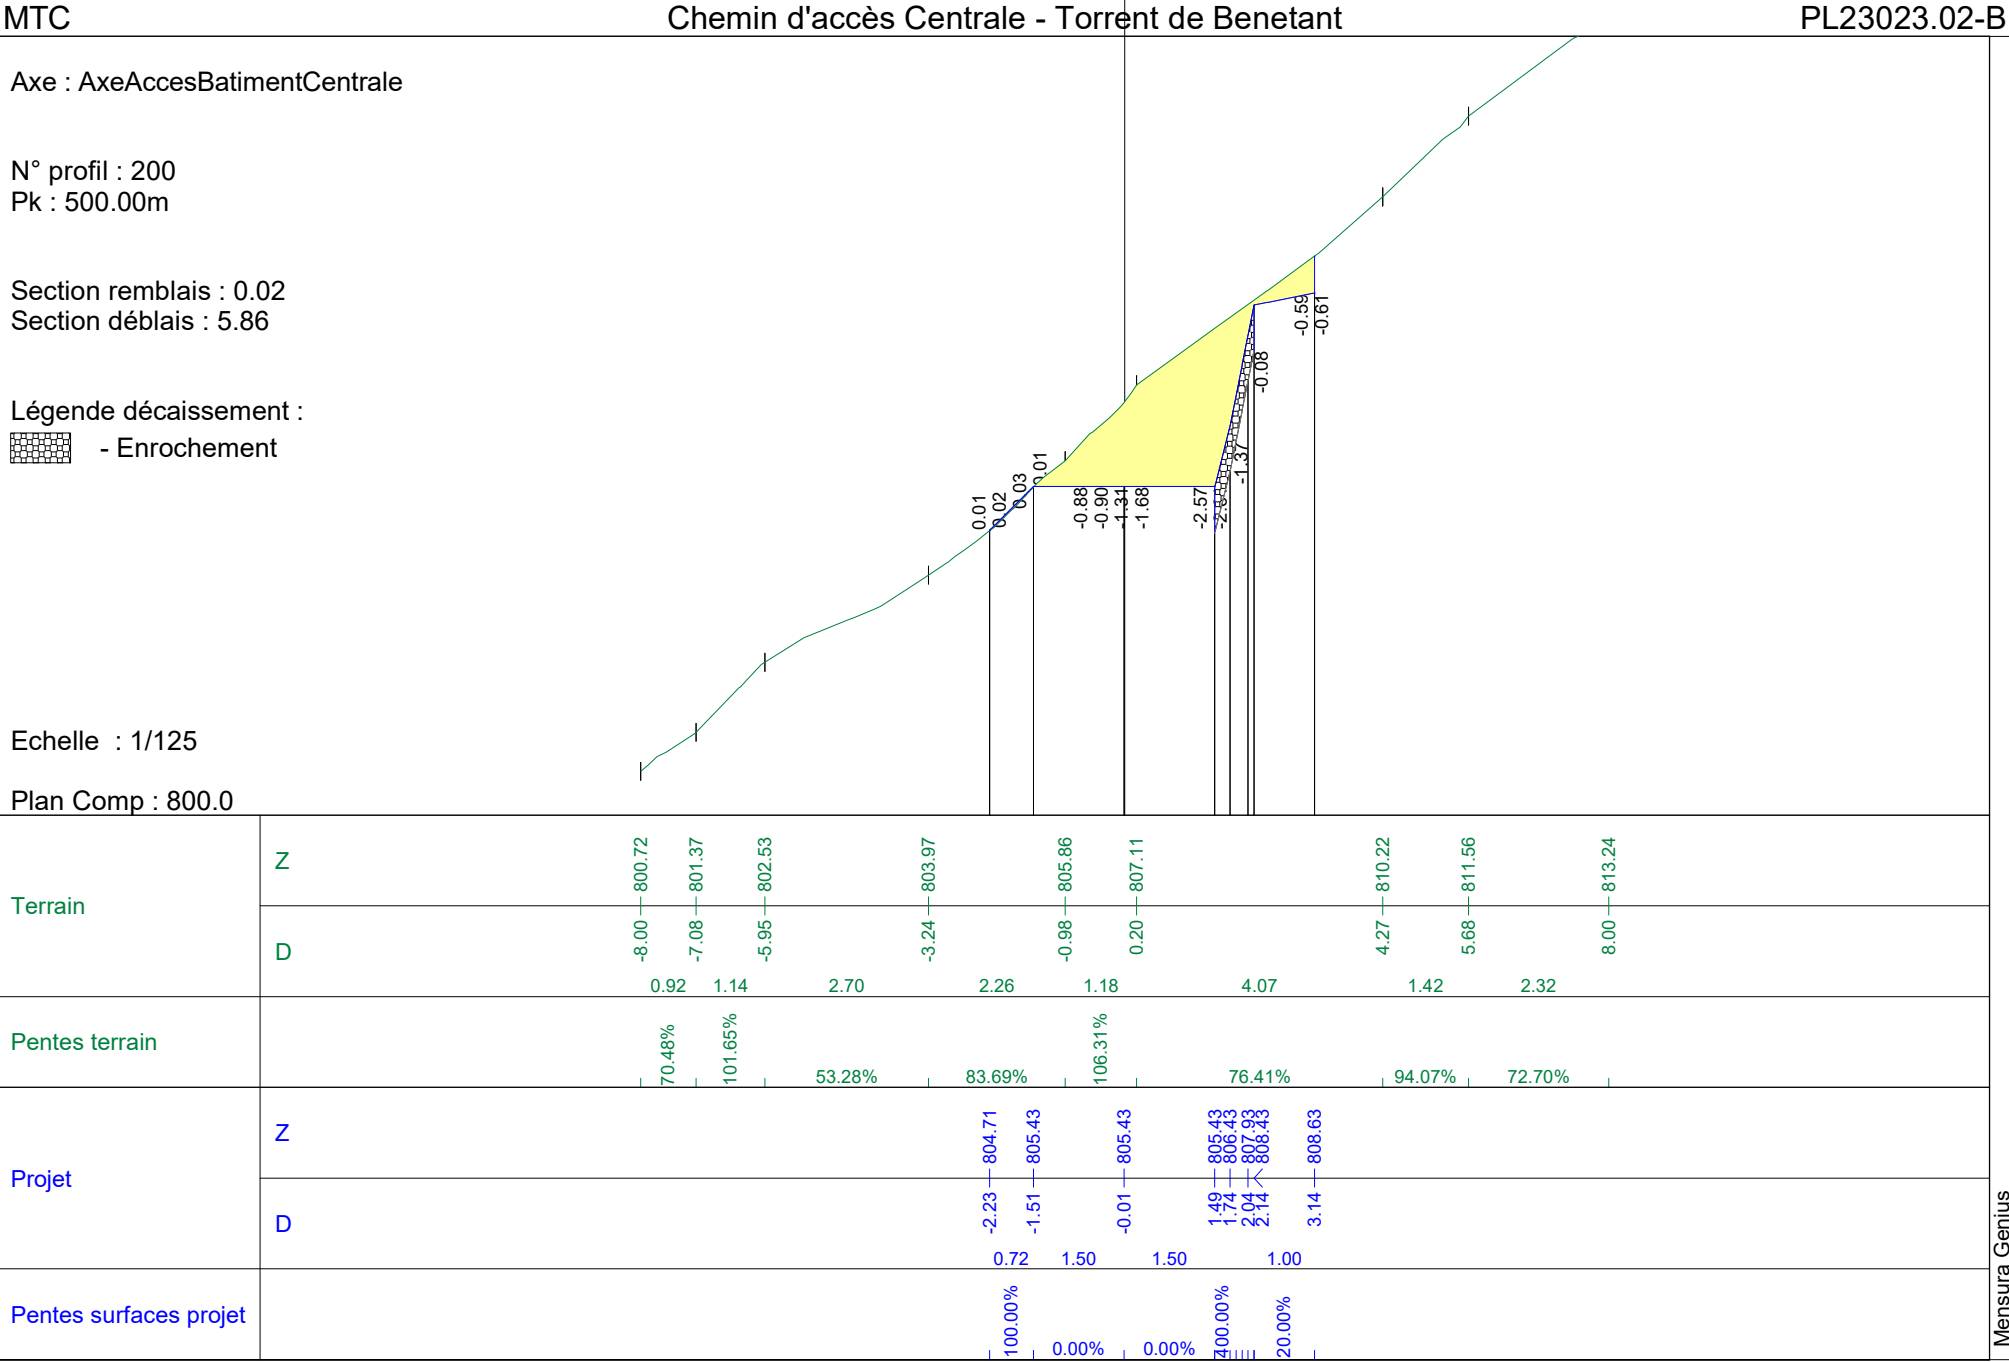

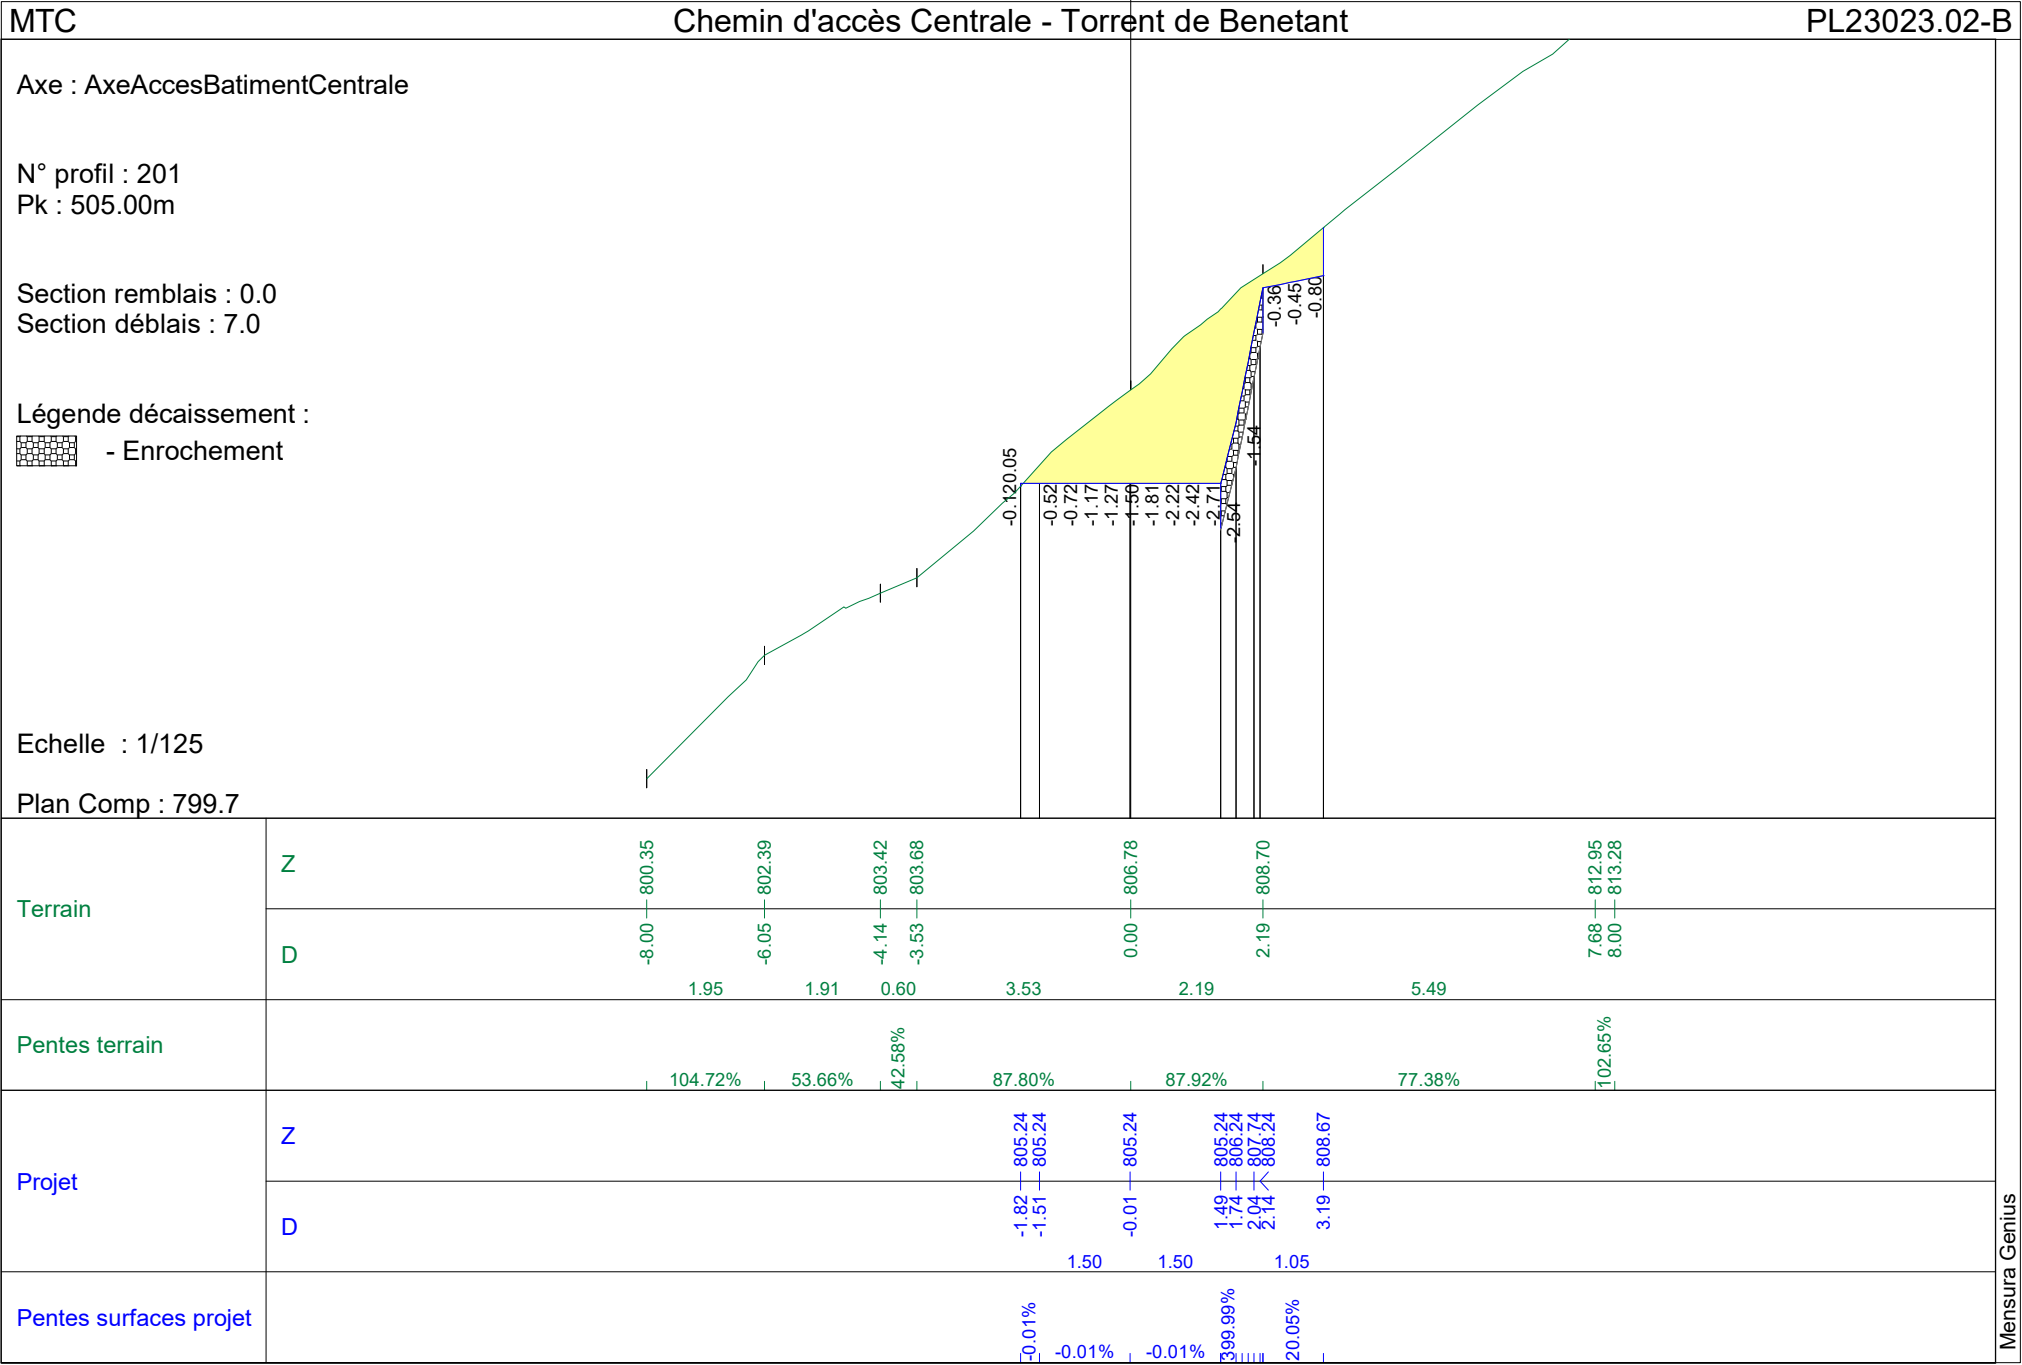

Axe : AxeAccesBatimentCentrale

N° profil : 202

Pk : 510.00m

Section remblais : 0.0


Section déblais : 6.02

Légende décaissement :


 - Enrochement

Echelle : 1/125


Plan Comp : 799.0

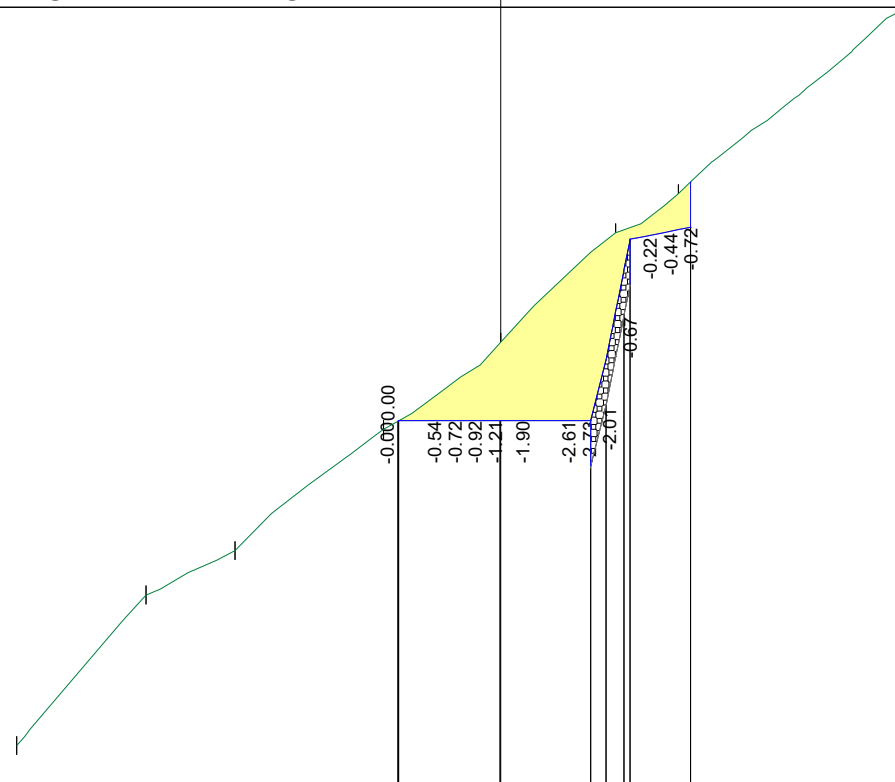

Terrain	Z																	
	D	-8.00	-799.67	-5.86	-802.16	-4.39	-802.89	-1.94	-804.90	0.00	-806.34	1.90	-808.15	2.94	-808.79		8.00	-812.95
				2.14		1.47		2.45		1.94		1.90		1.03		5.06		
Pentes terrain				116.33%		49.98%		81.73%		74.20%		95.20%		62.52%		82.10%		
Projet	Z																	
	D	-1.70	-805.03	-1.69	-805.04	-0.01	-805.04	1.49	-805.04	1.74	-806.04	2.04	-807.54	2.14	-808.04	3.14	-808.24	
								1.68		1.50		1.00						
Pentes surfaces projet																		

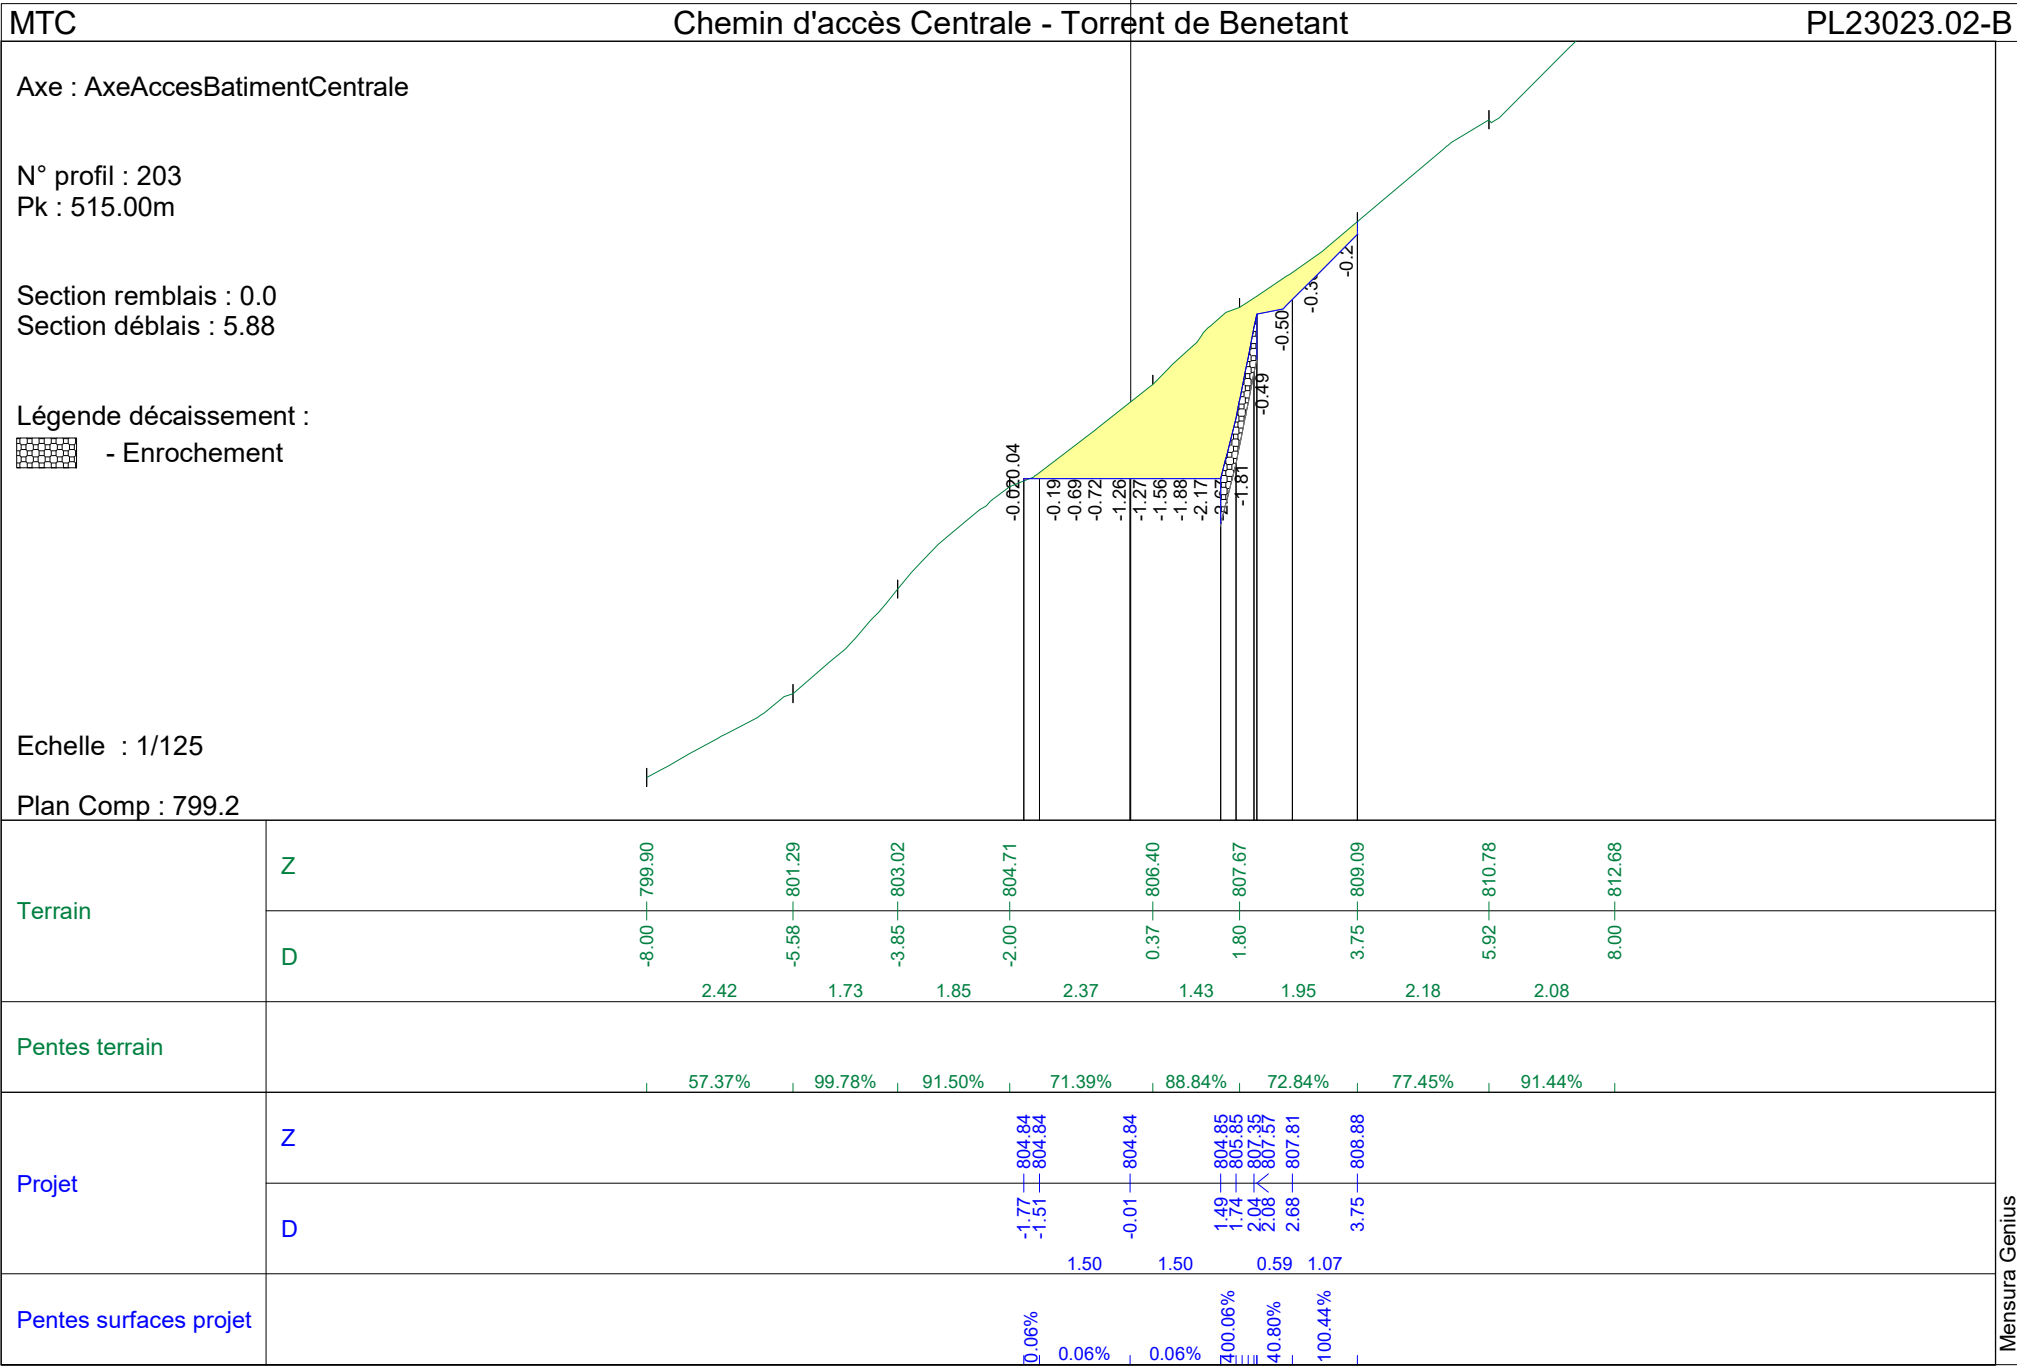

Plan Comp : 799.3

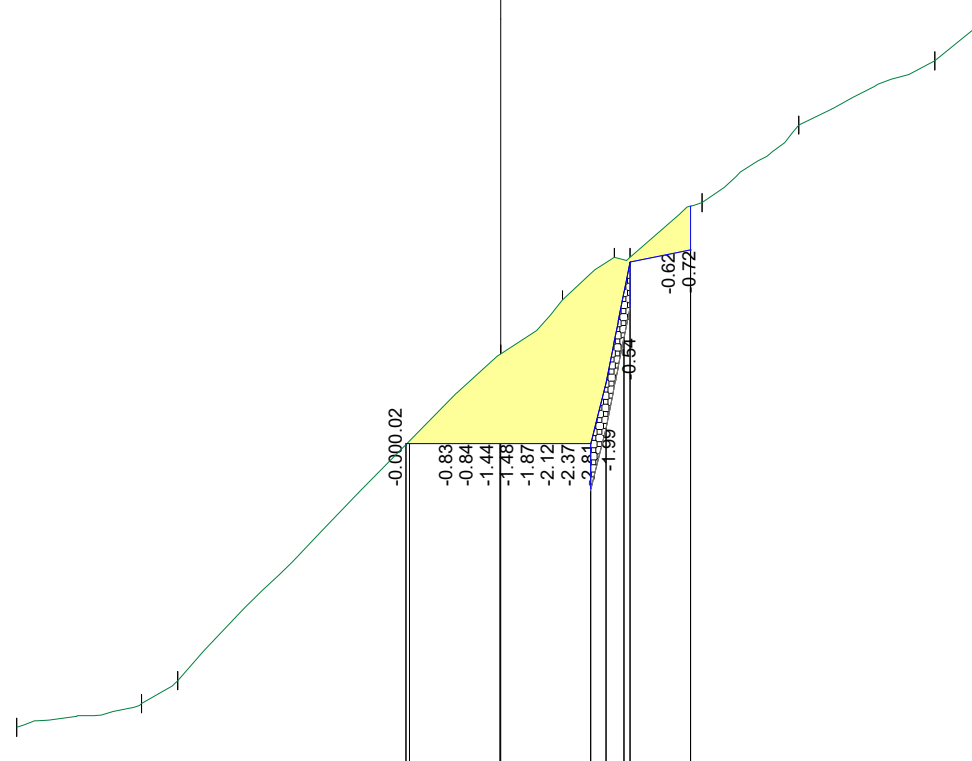

Plan Comp : 700.0					
Terrain	Z		-8.00 — 799.96		0.00 — 806.13
	D		-5.94 — 800.35 -5.34 — 800.73		1.02 — 807.02 1.88 — 807.73 2.14 — 807.73
Pentes terrain		2.06	0.60	5.34	1.02 0.86 1.19 1.60 2.25 0.82
		19.02%	63.40%	101.14%	87.35% 82.12% 80.86% 76.21% 80.13% 47.22% 83.70%
Projet	Z				
	D				
Pentes surfaces projet					

Axe : AxeAccesBatimentCentrale

N° profil : 205

Pk : 525.00m

Section remblais : 0.0

Section déblais : 6.31


Légende décaissement :




- Enrochement

Echelle : 1/125

Plan Comp : 799.1

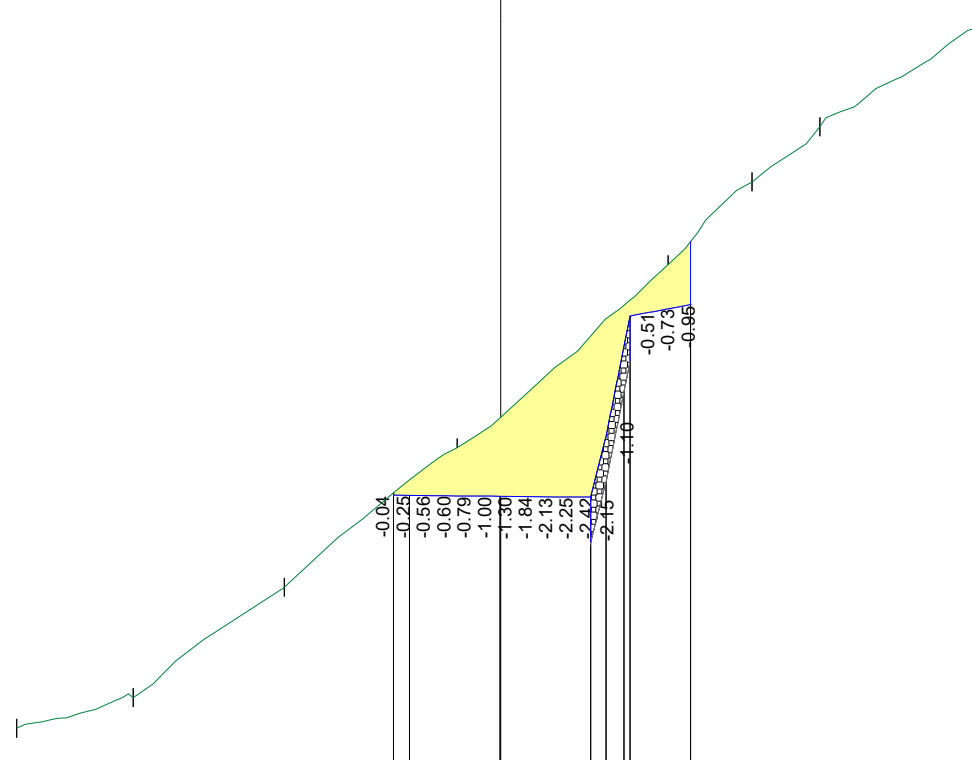

Plan Comp : 100.0%																		
Terrain	Z																	
	D	-8.00	-799.73	-6.07	-800.23	-3.58	-802.06	-0.72	-804.36	2.77	-807.39	4.16	-808.76	5.28	-809.67		8.00	-811.41
Pentes terrain																		
			1.93		2.50		2.86		3.49		1.39		1.12		2.72			
Projet	Z																	
	D																	
Pentes surfaces projet																		

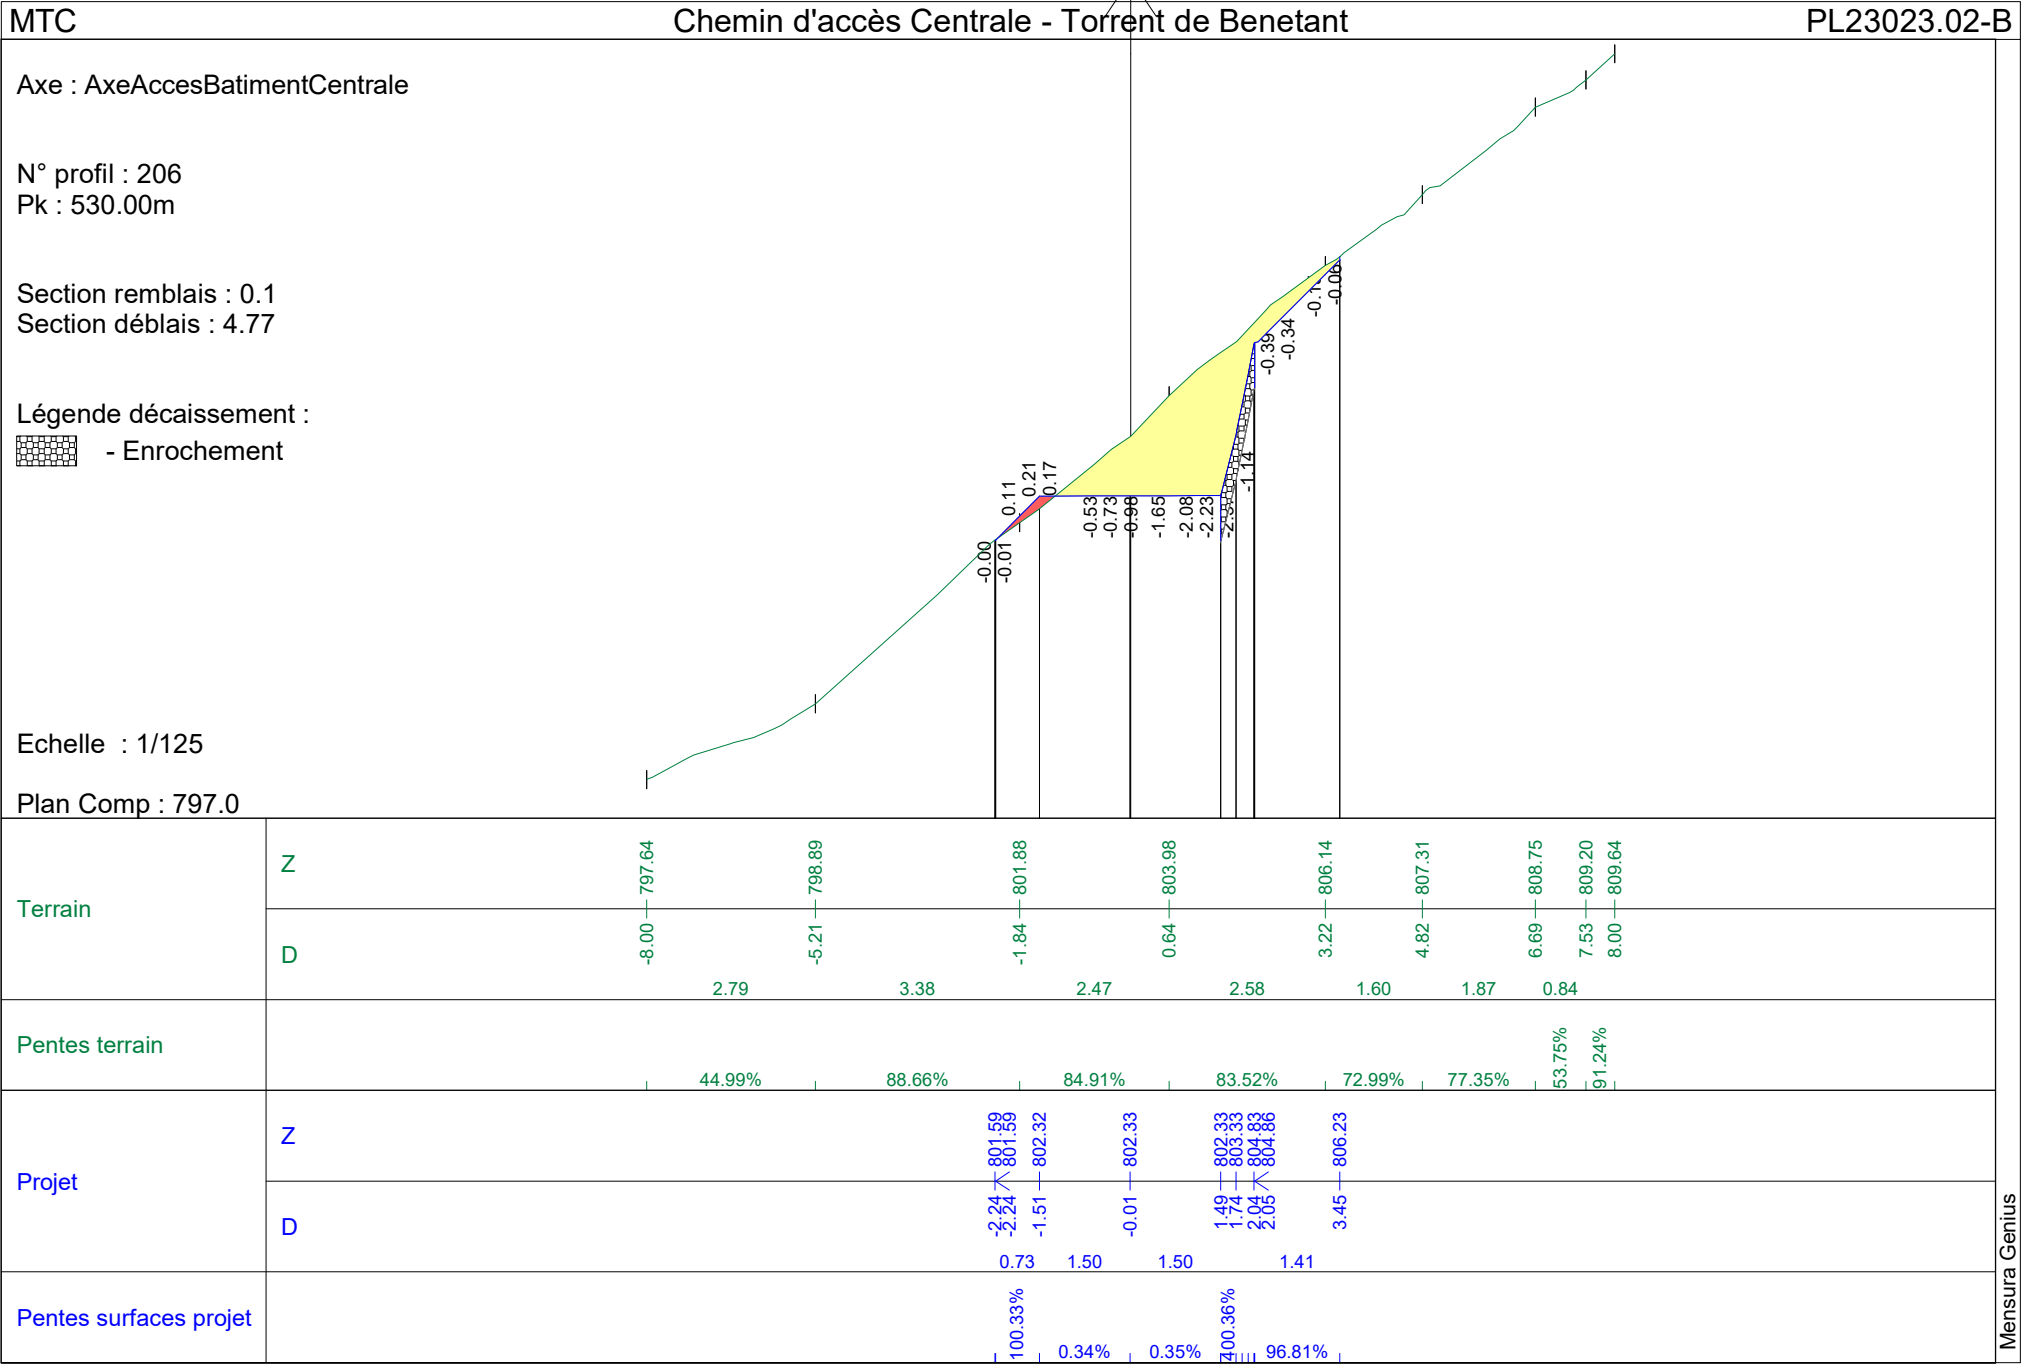

Mensura Genius

Axe : AxeAccesBatimentCentrale

N° profil : 207

Pk : 535.00m

Section remblais : 0.03


Section déblais : 4.49

Légende décaissement :


 - Enrochement

Echelle : 1/125

Plan Comp : 795.4

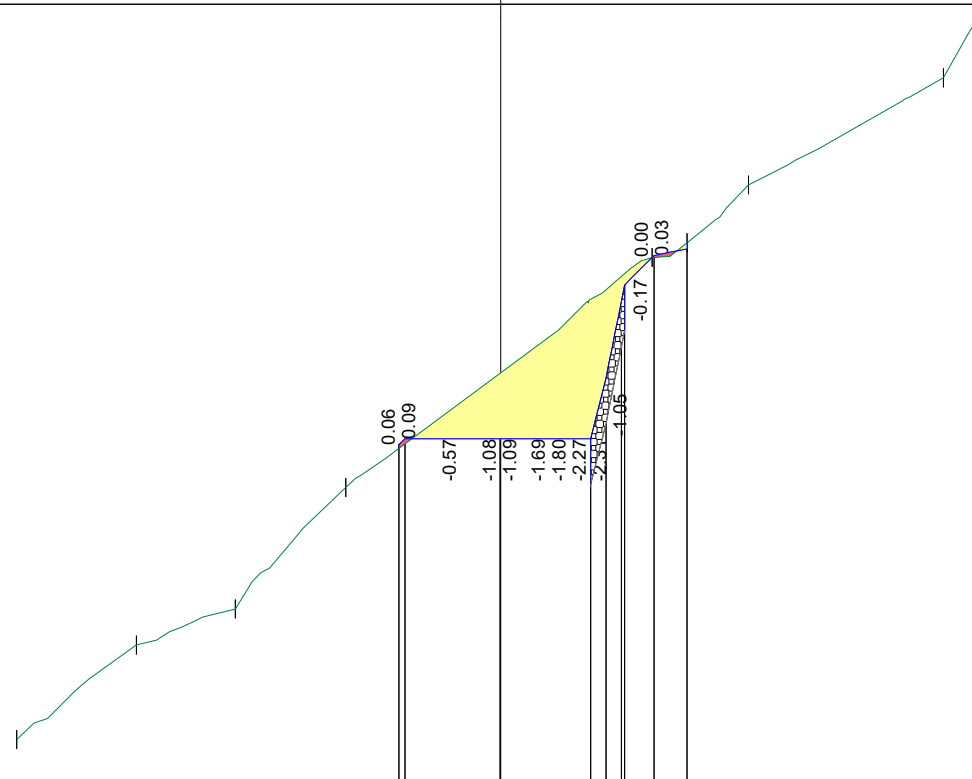

Terrain		Z	D	1.98	1.64	1.82	5.07	1.02	3.22	0.68
Pentes terrain				79.03%	36.38%	110.11%	75.05%	42.51%	93.82%	55.02%
Projet		Z	D	1.57	1.50					
Pentes surfaces projet				0.00%	0.00%	100.00%	100.00%	20.00%		

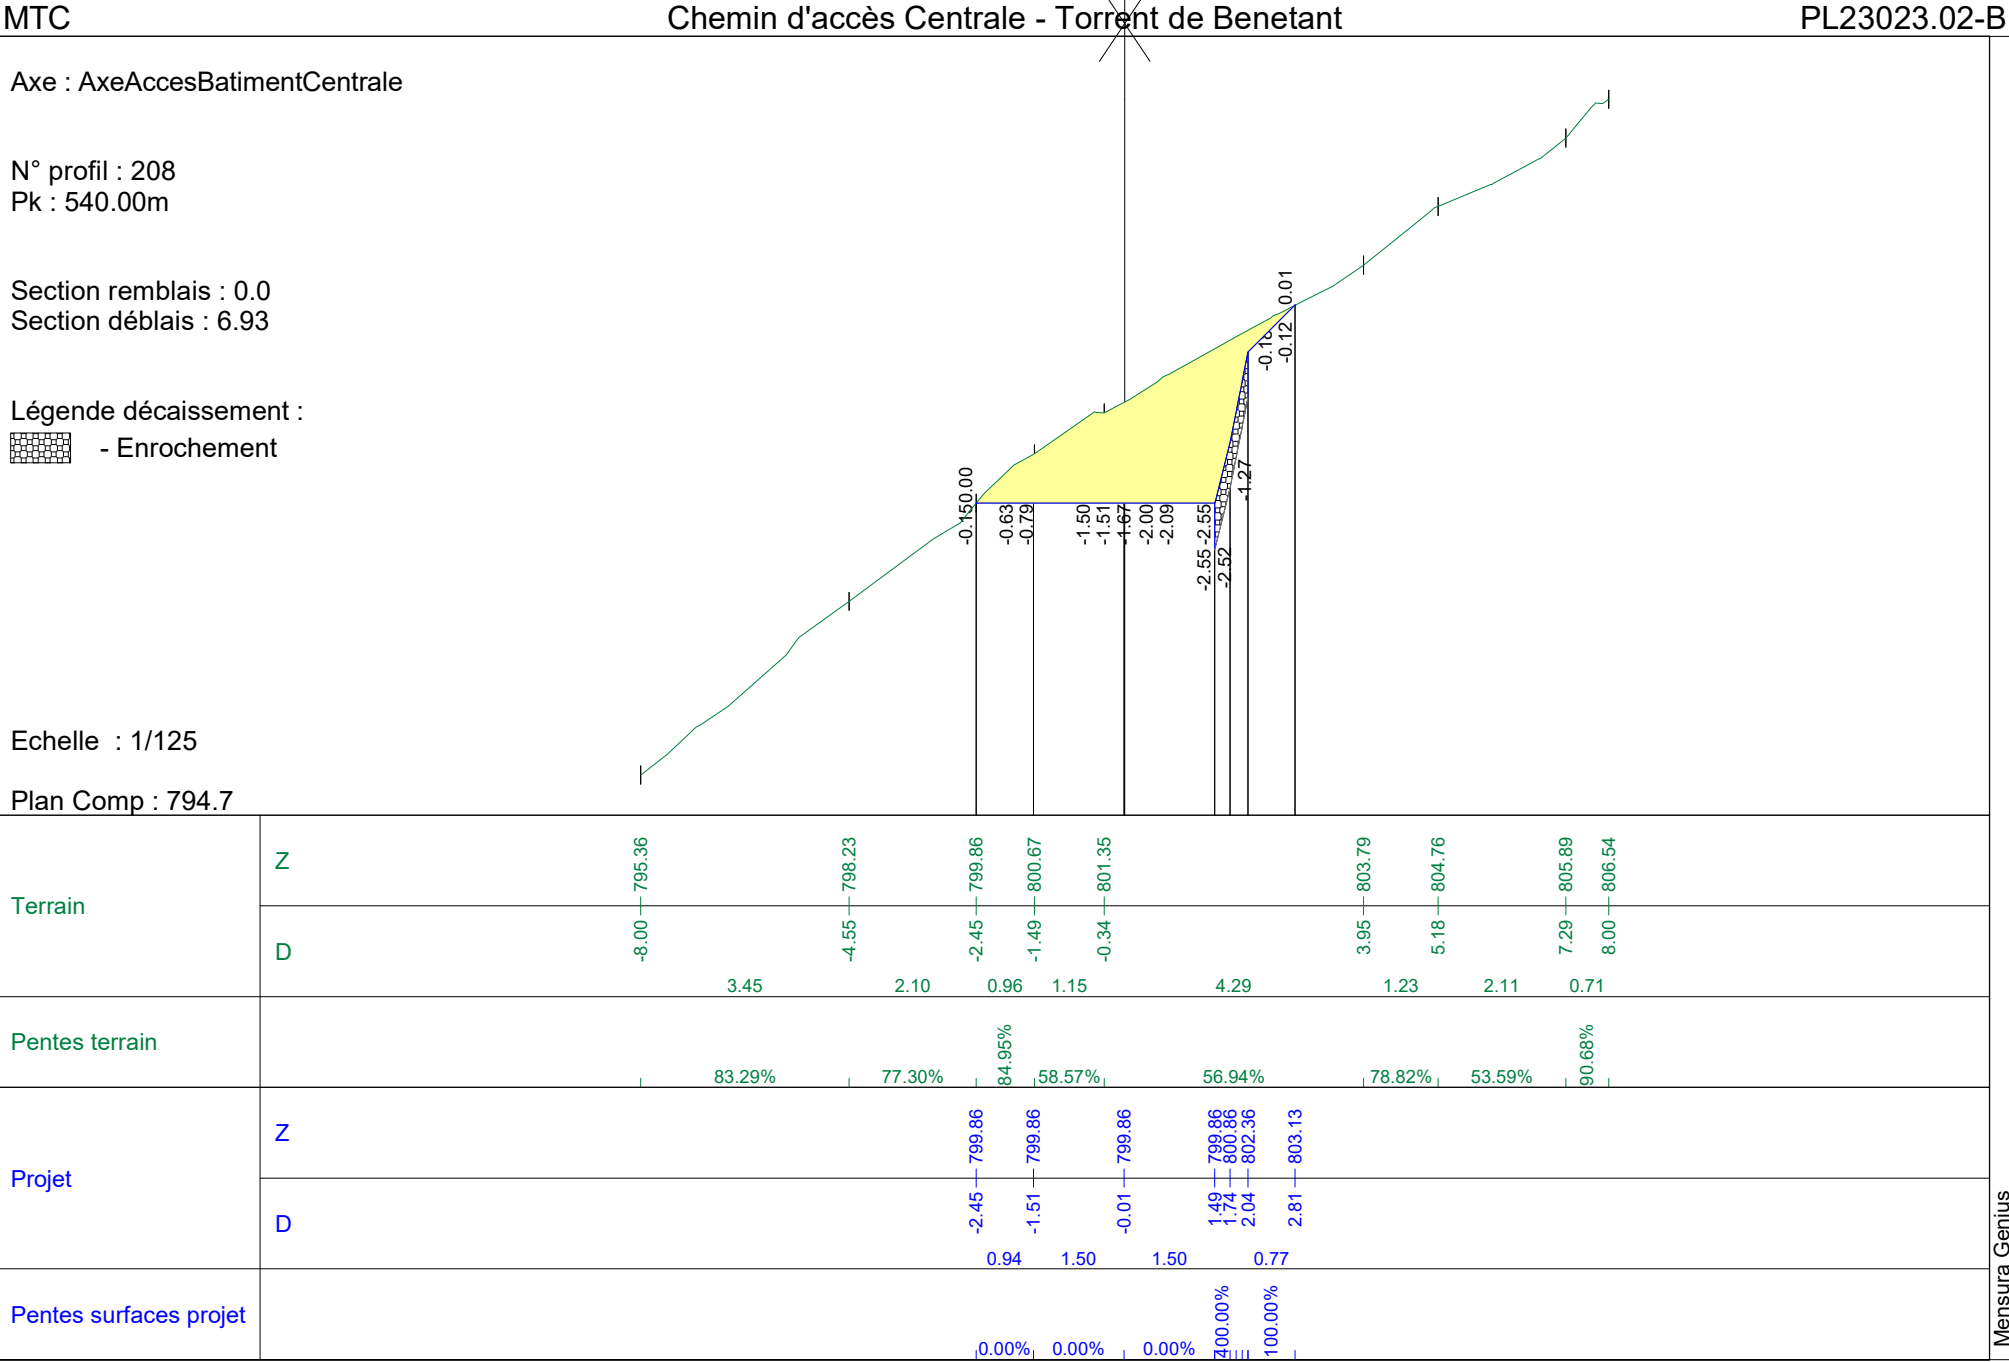

Axe : AxeAccesBatimentCentrale


N° profil : 210
Pk : 550.00m

Section remblais : 0.0
Section déblais : 7.2


Légende décaissement :
 - Enrochement


Echelle : 1/125

Plan Comp : 792.8

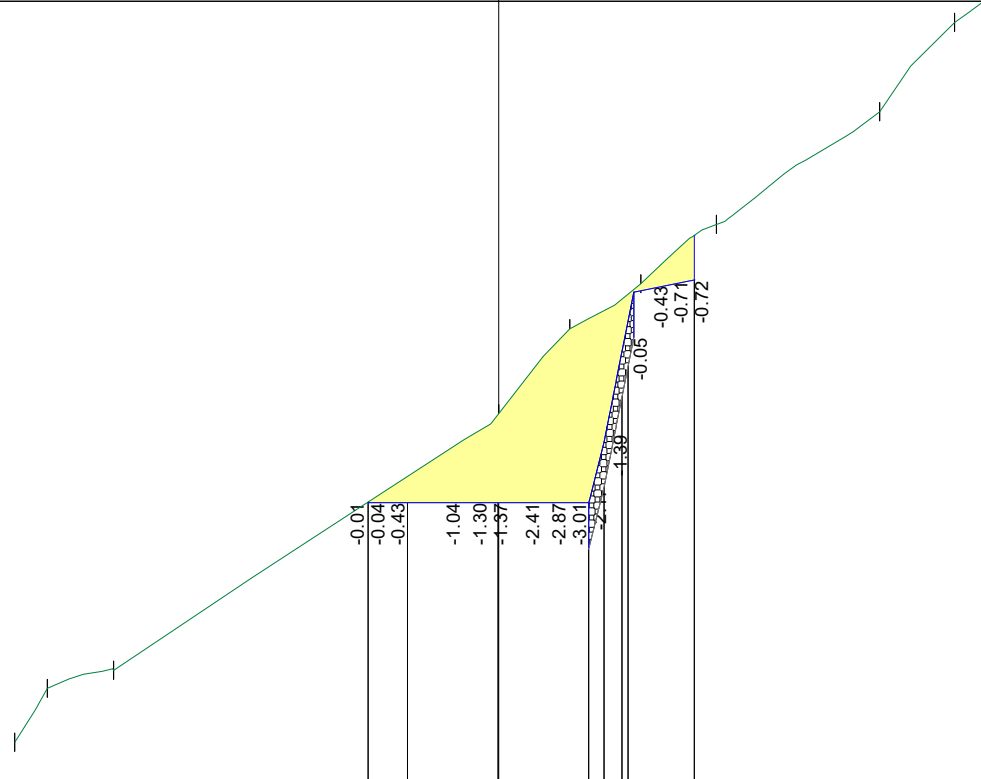


Terrain	Z	793.43	794.32	794.62		798.86	800.26	801.01	801.99	803.85	805.33	805.66
	D	-8.00	-7.46	-6.36		0.00	1.18	2.35	3.60	6.30	7.54	8.00
		1.10		6.36		1.18		1.17	1.25	2.70	1.24	
Pentes terrain		165.11%	27.14%		66.64%		119.51%	63.45%	78.46%	69.03%	119.36%	72.43%
Projet	Z					797.39	798.39	799.39	800.39	801.07		
	D					-2.16	-1.51	-0.01	1.49	1.74	2.04	3.24
						0.65	1.50	1.50	2.04	1.10		
Pentes surfaces projet						0.00%	0.00%	0.00%	400.00%	20.00%		

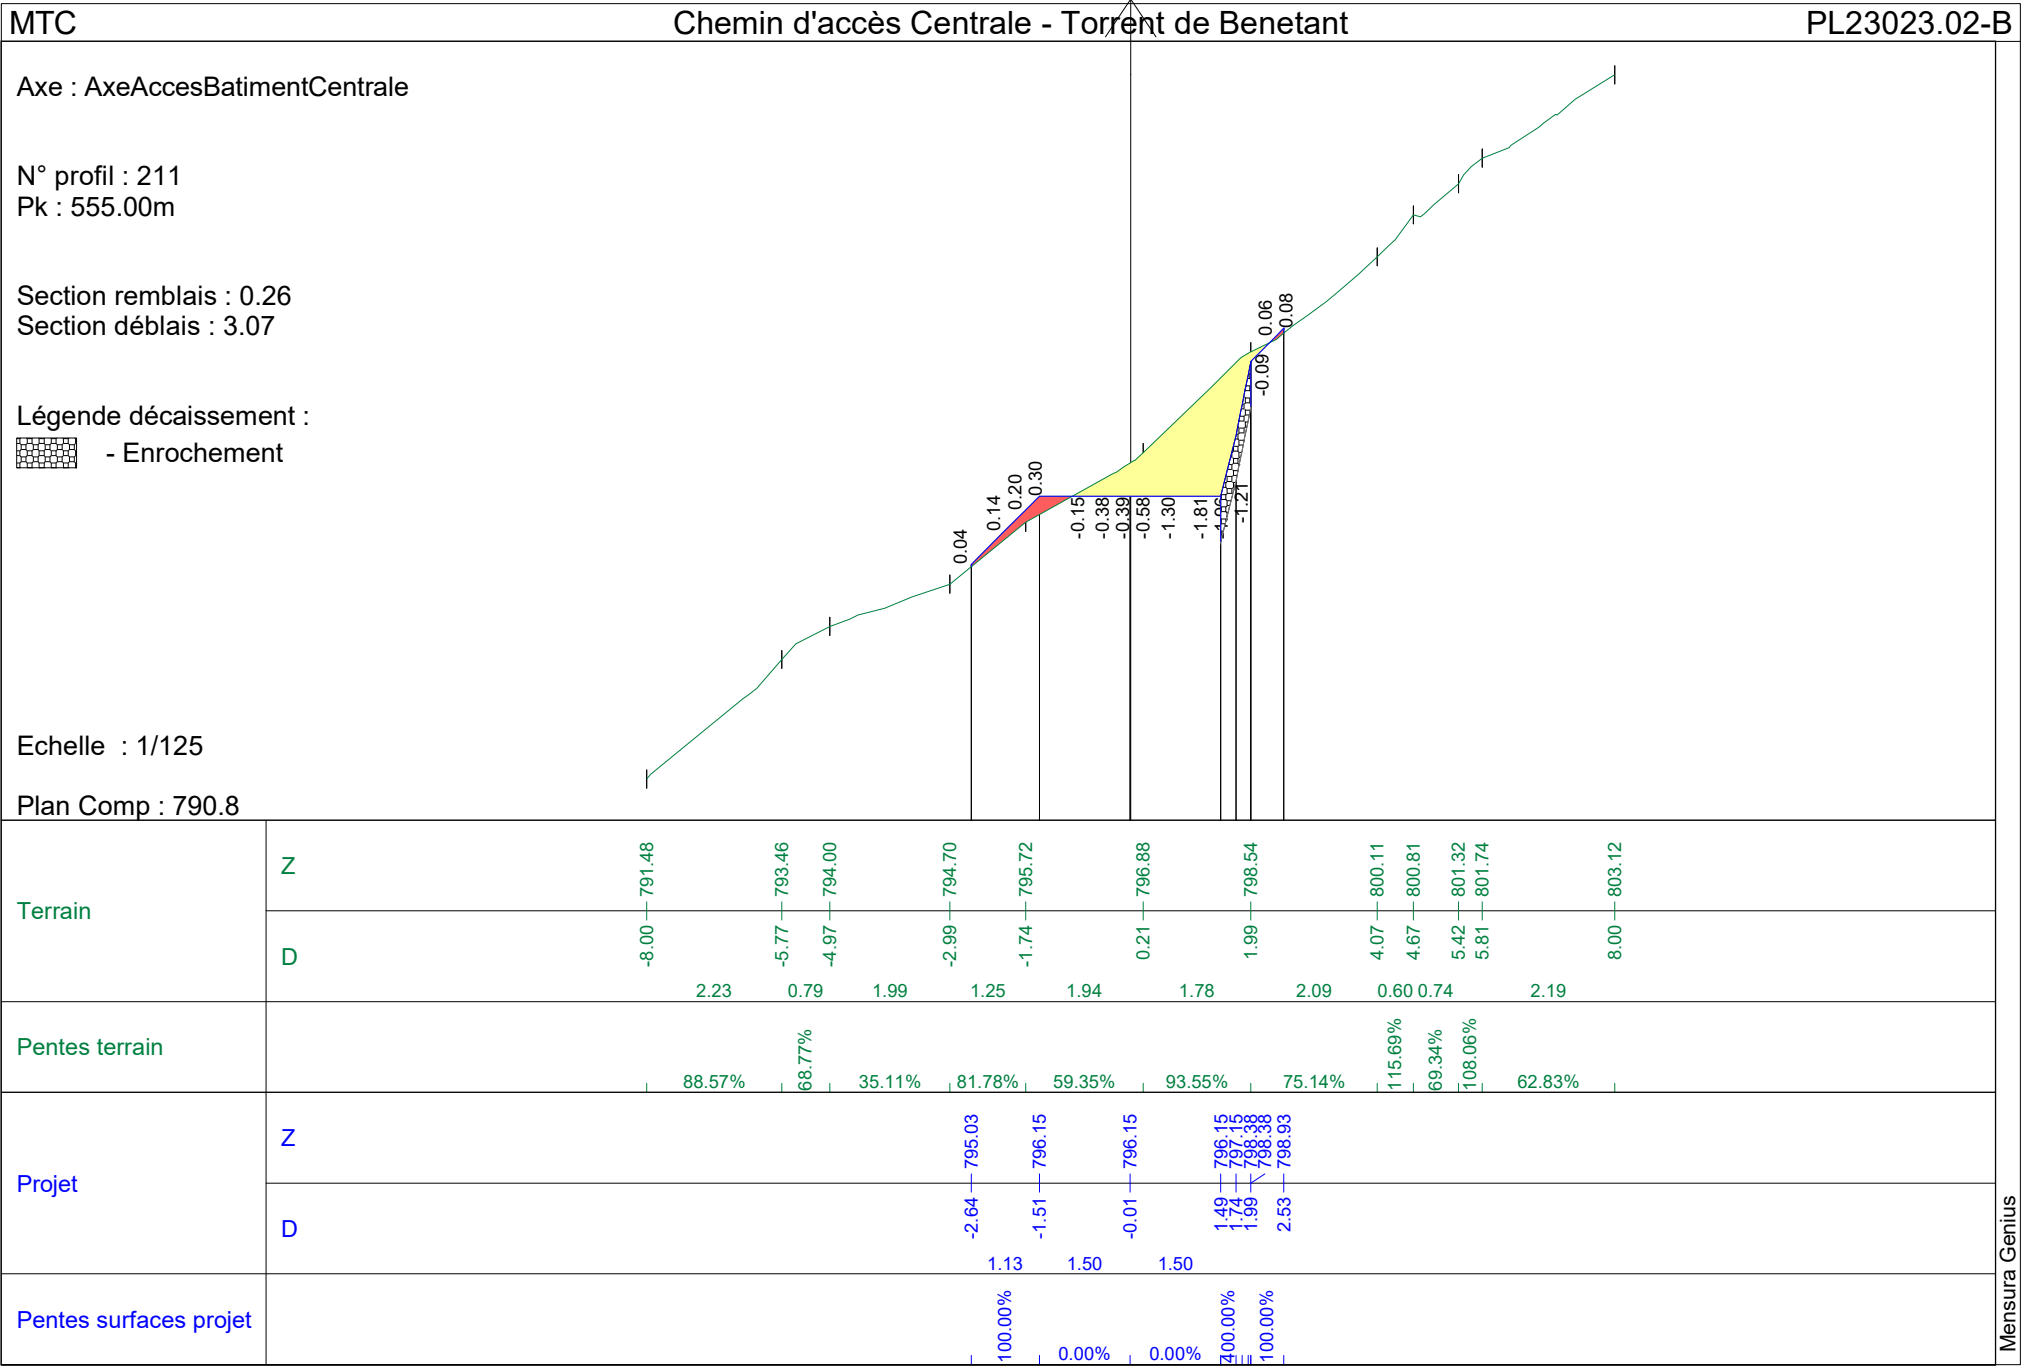


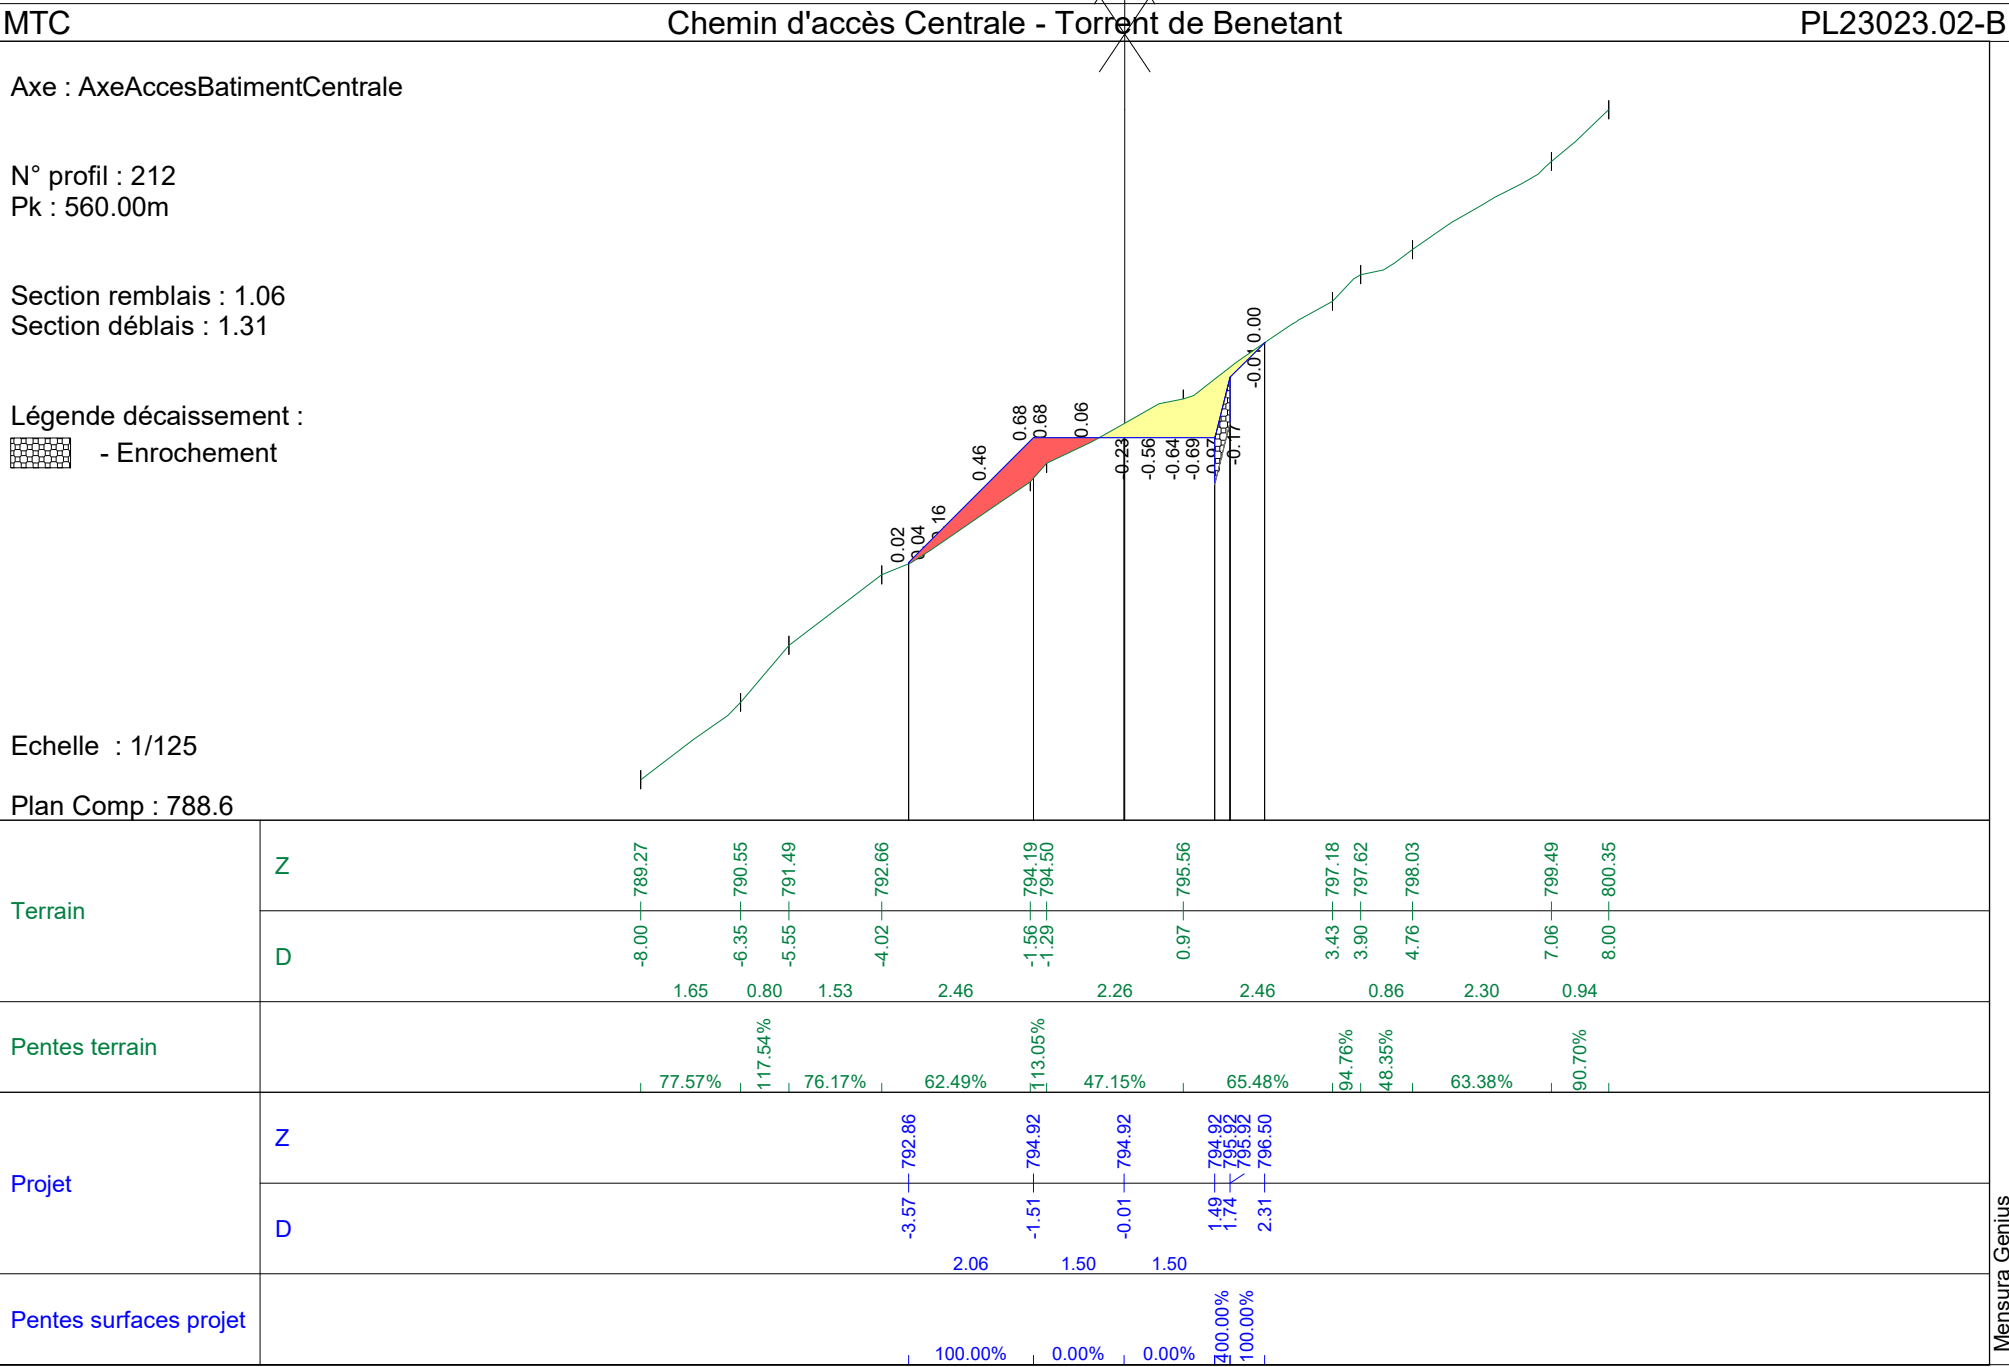


Plan Comp : 786.6

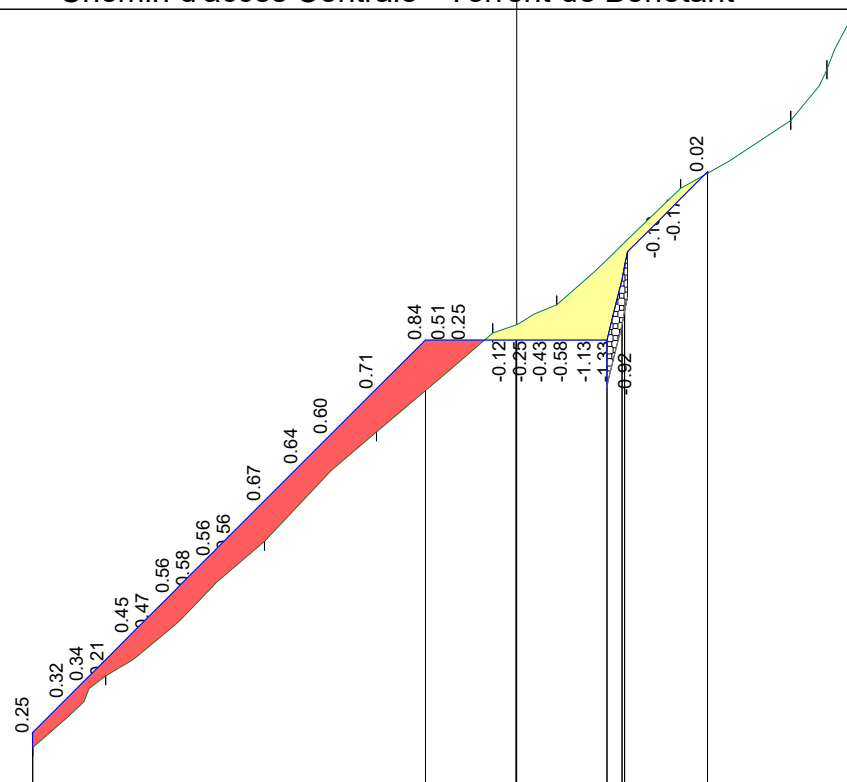



Plan Comp : Pente					
Terrain	Z	-8.00 -- 787.27			
	D	-6.80 -- 788.46			
Pentes terrain		1.20	2.63	1.85	1.92
		98.43%	84.63%	97.79%	85.24%
Projet	Z	-8.00 -- 787.52			
	D	-1.51 -- 794.01			
Pentes surfaces projet		6.49	1.50	1.50	1.37
		100.00%	0.00%	0.00%	100.00%

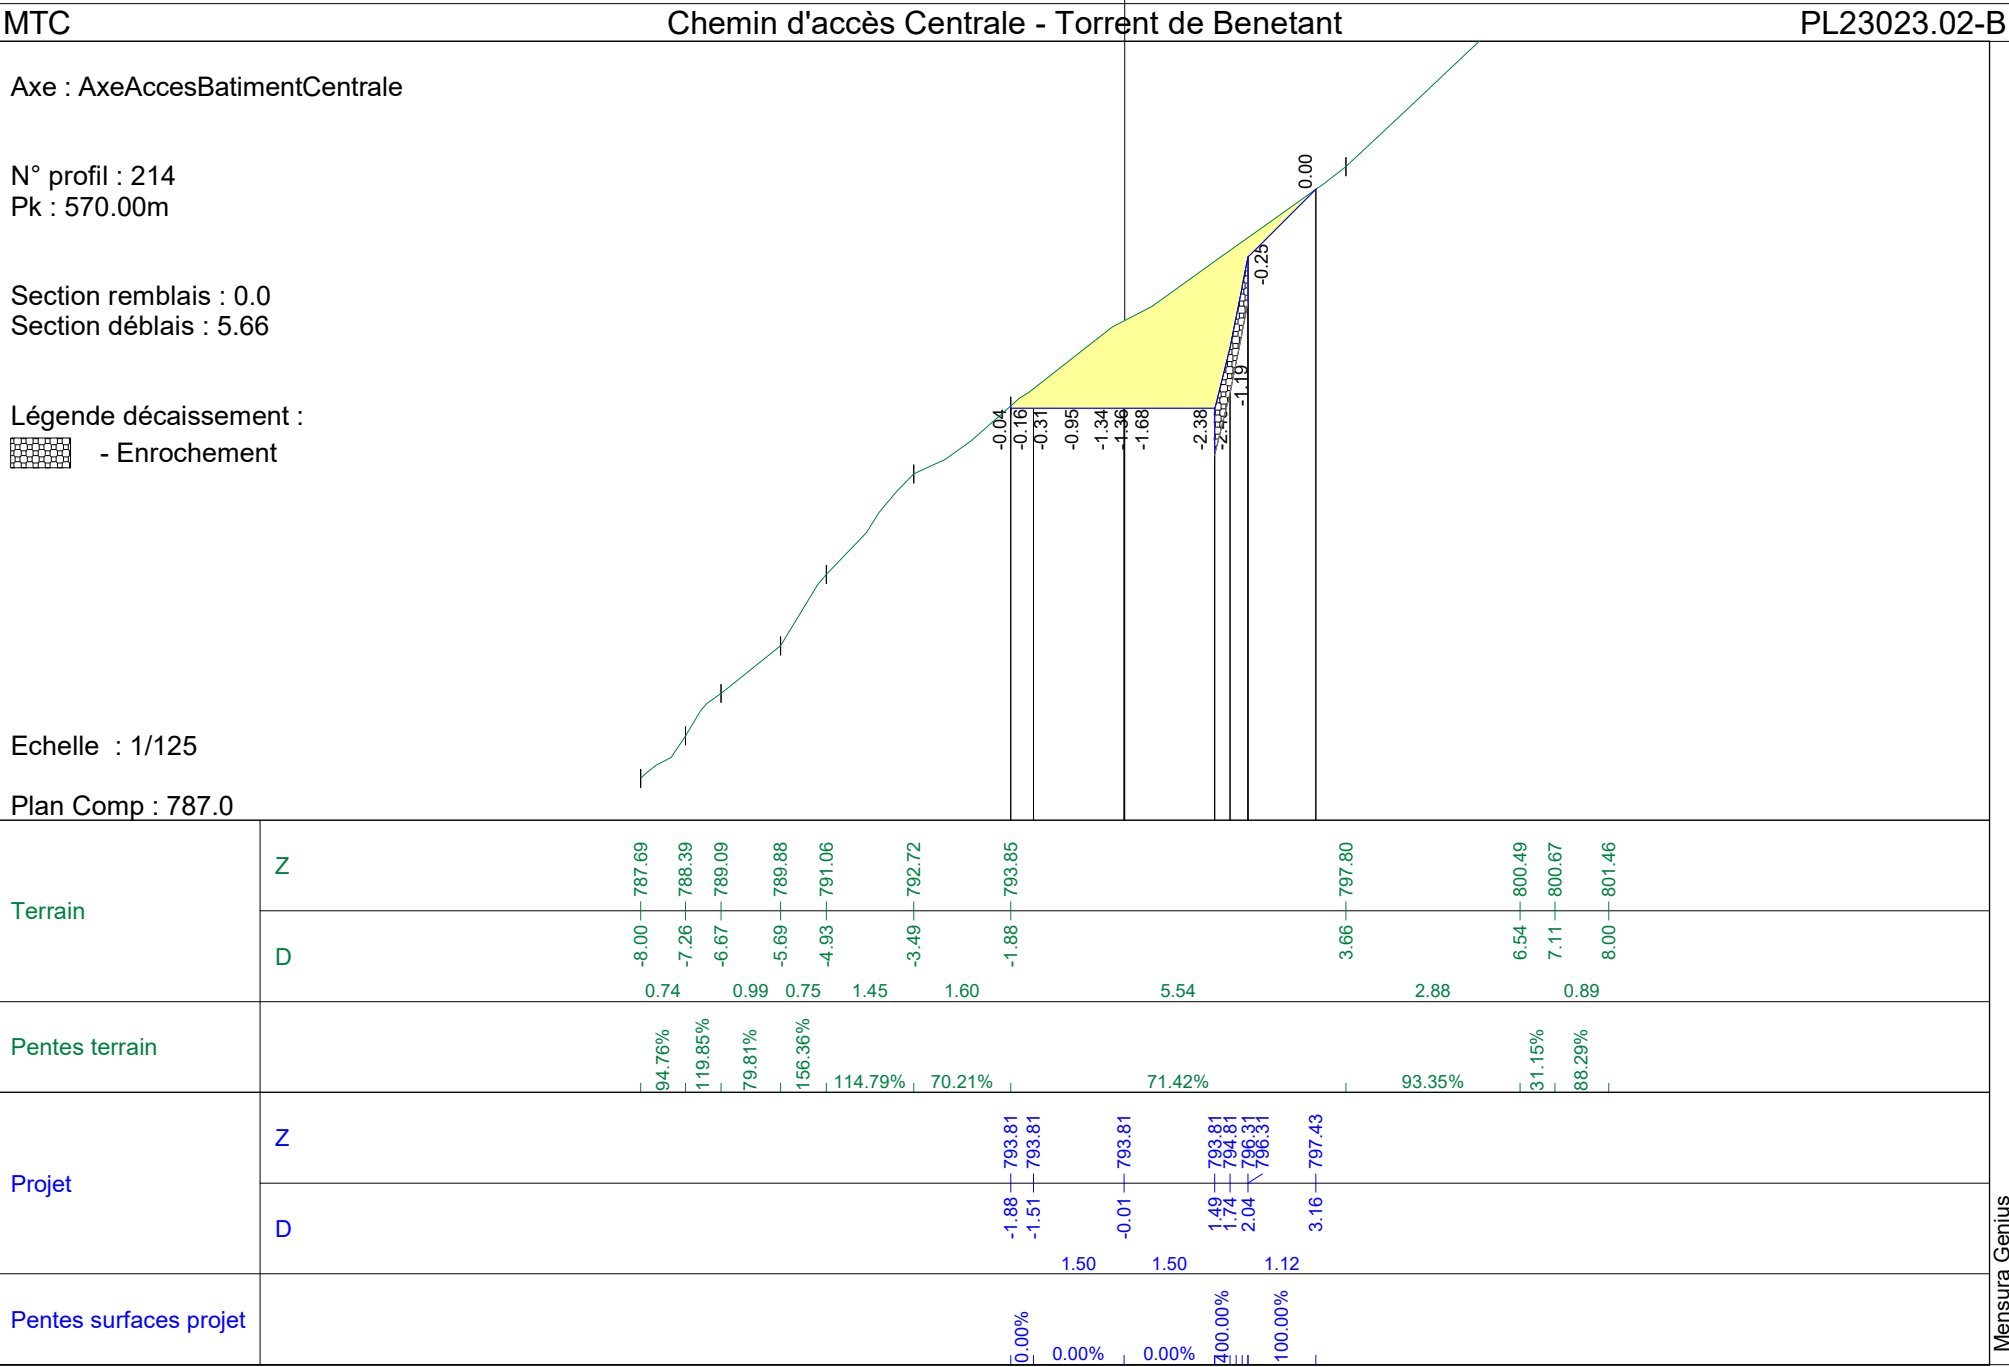


Mensura Genius

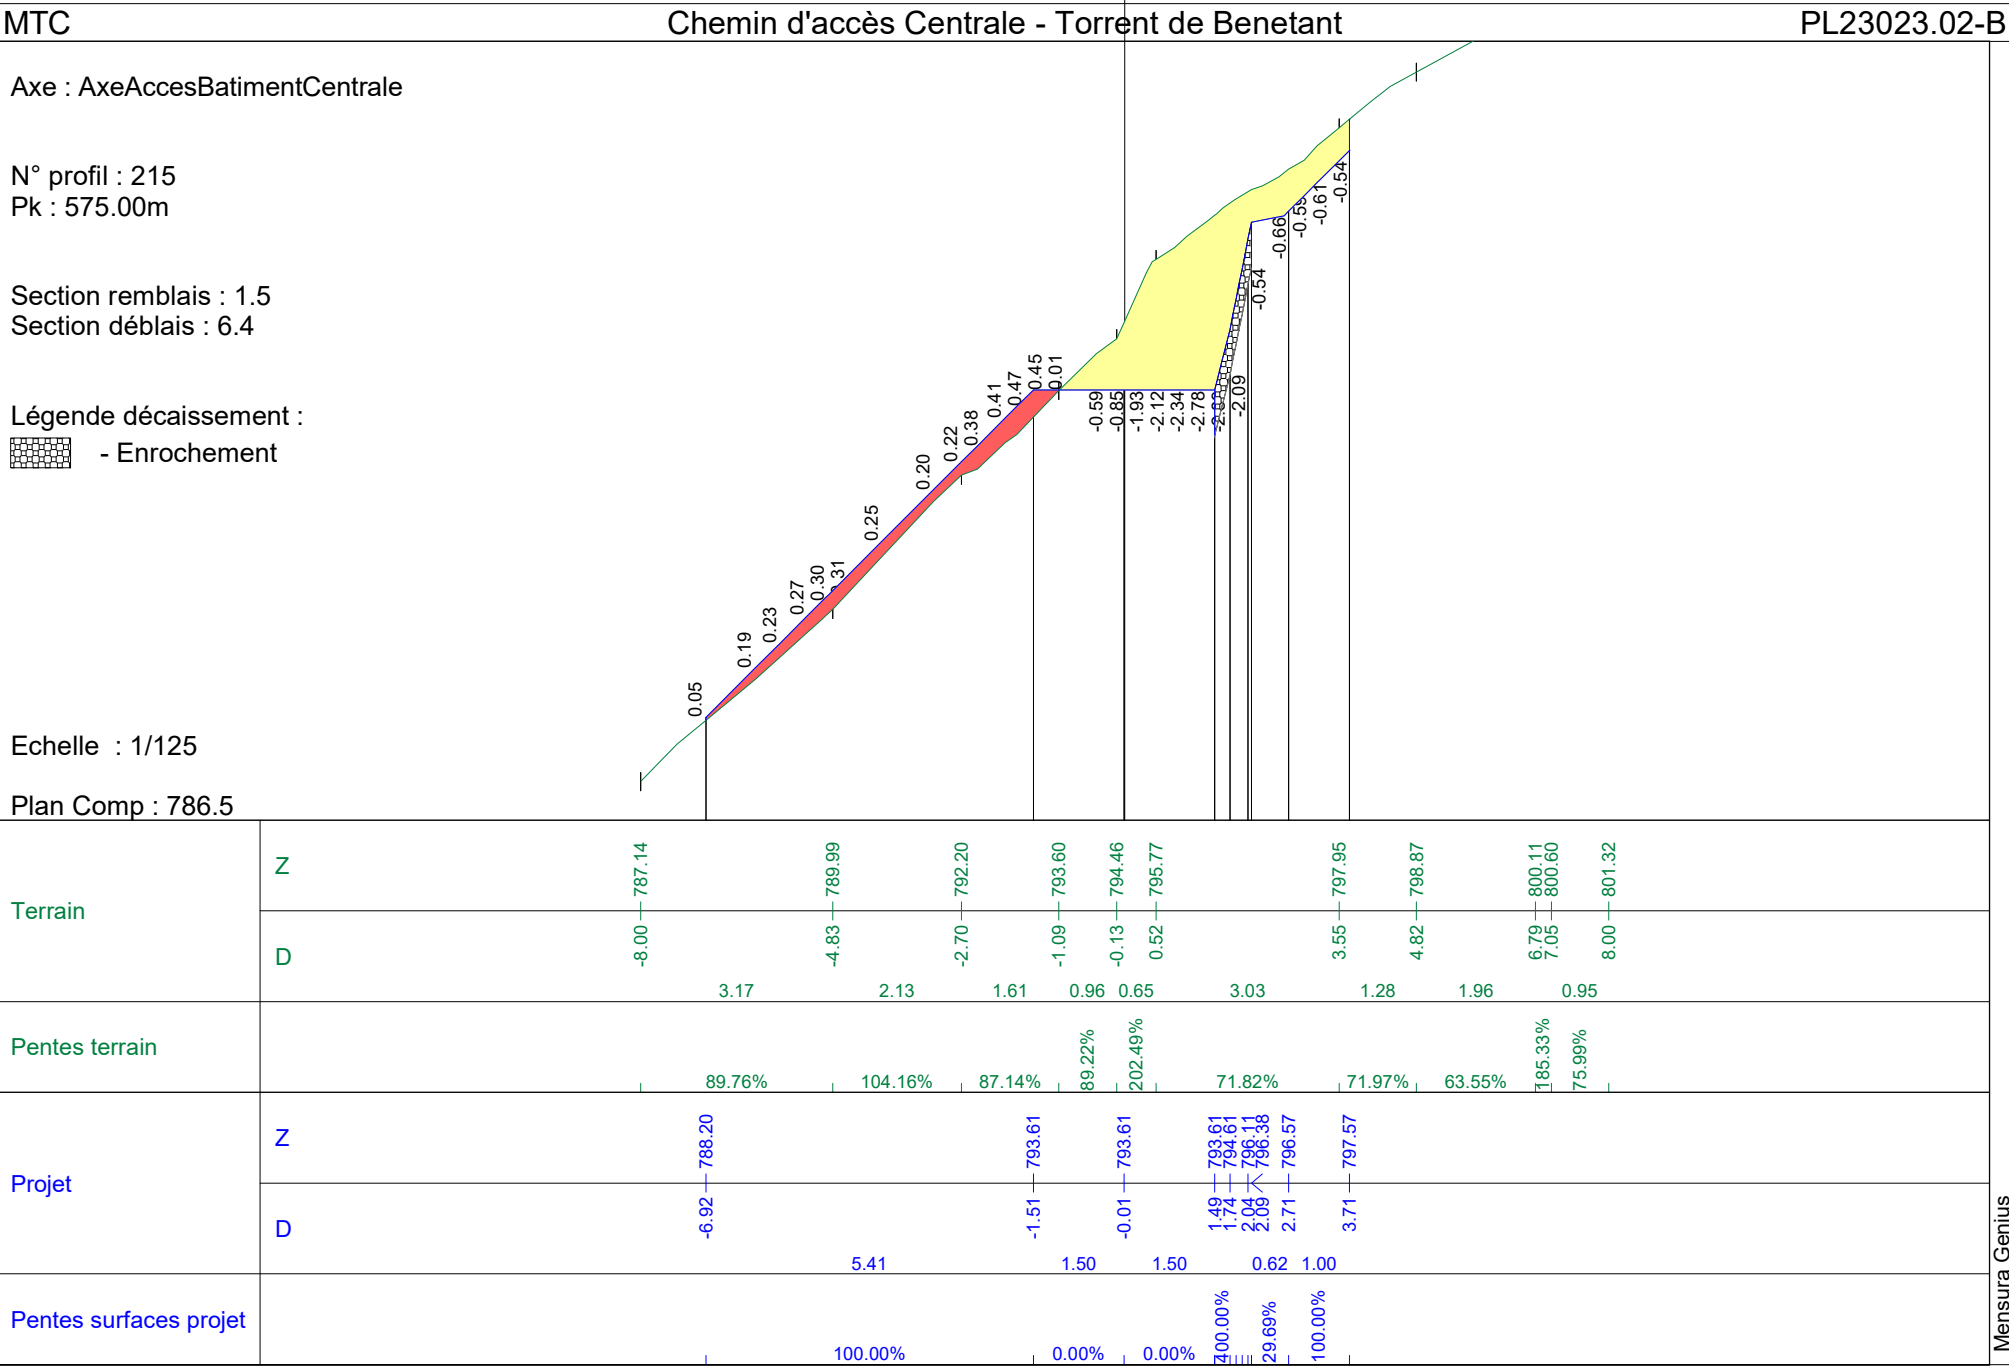


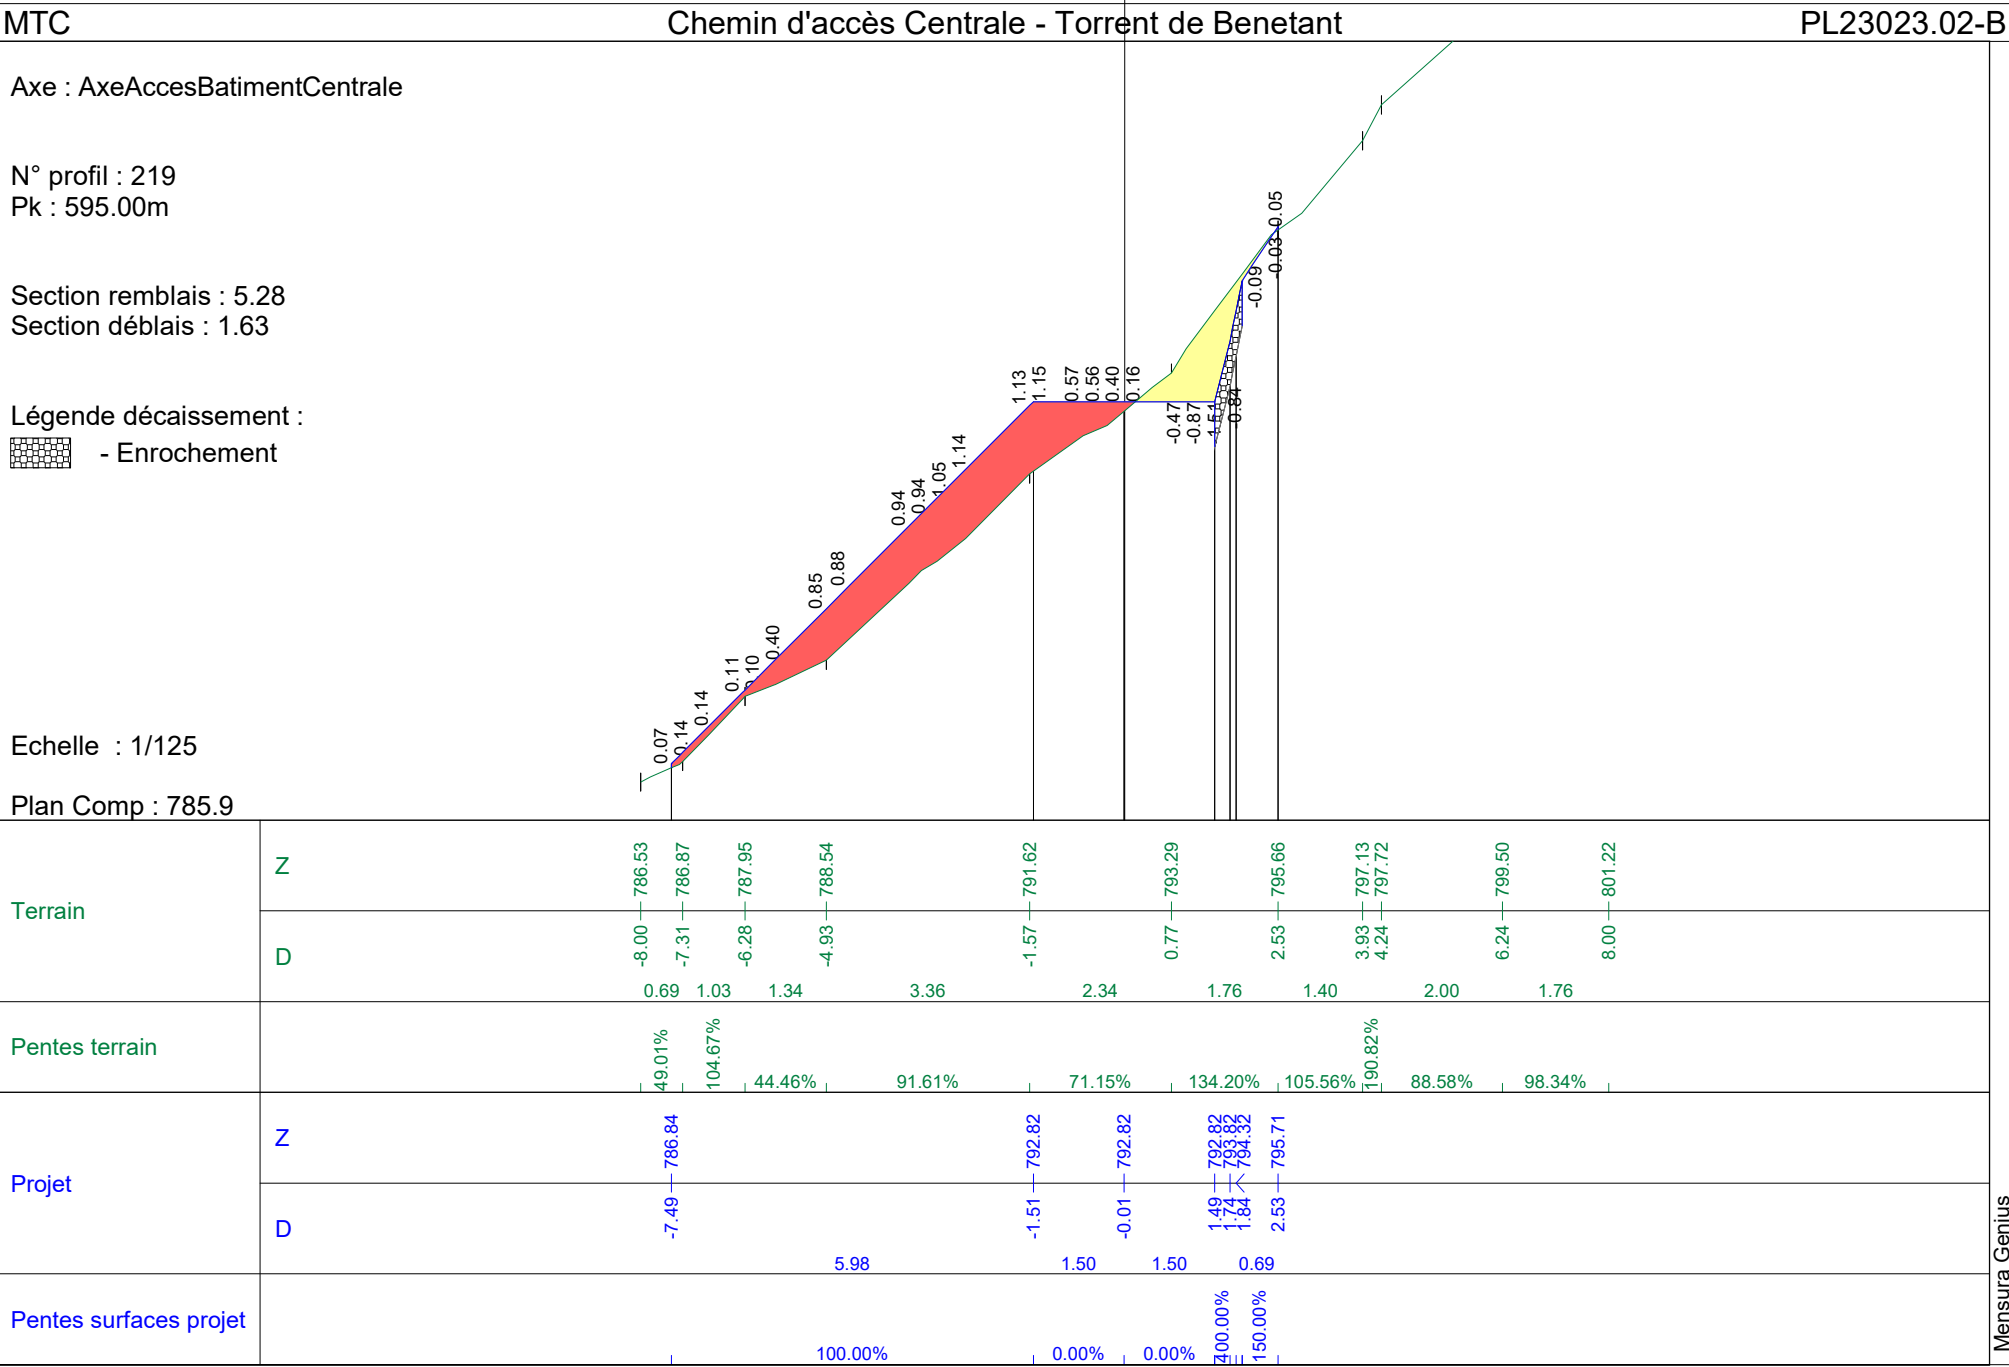

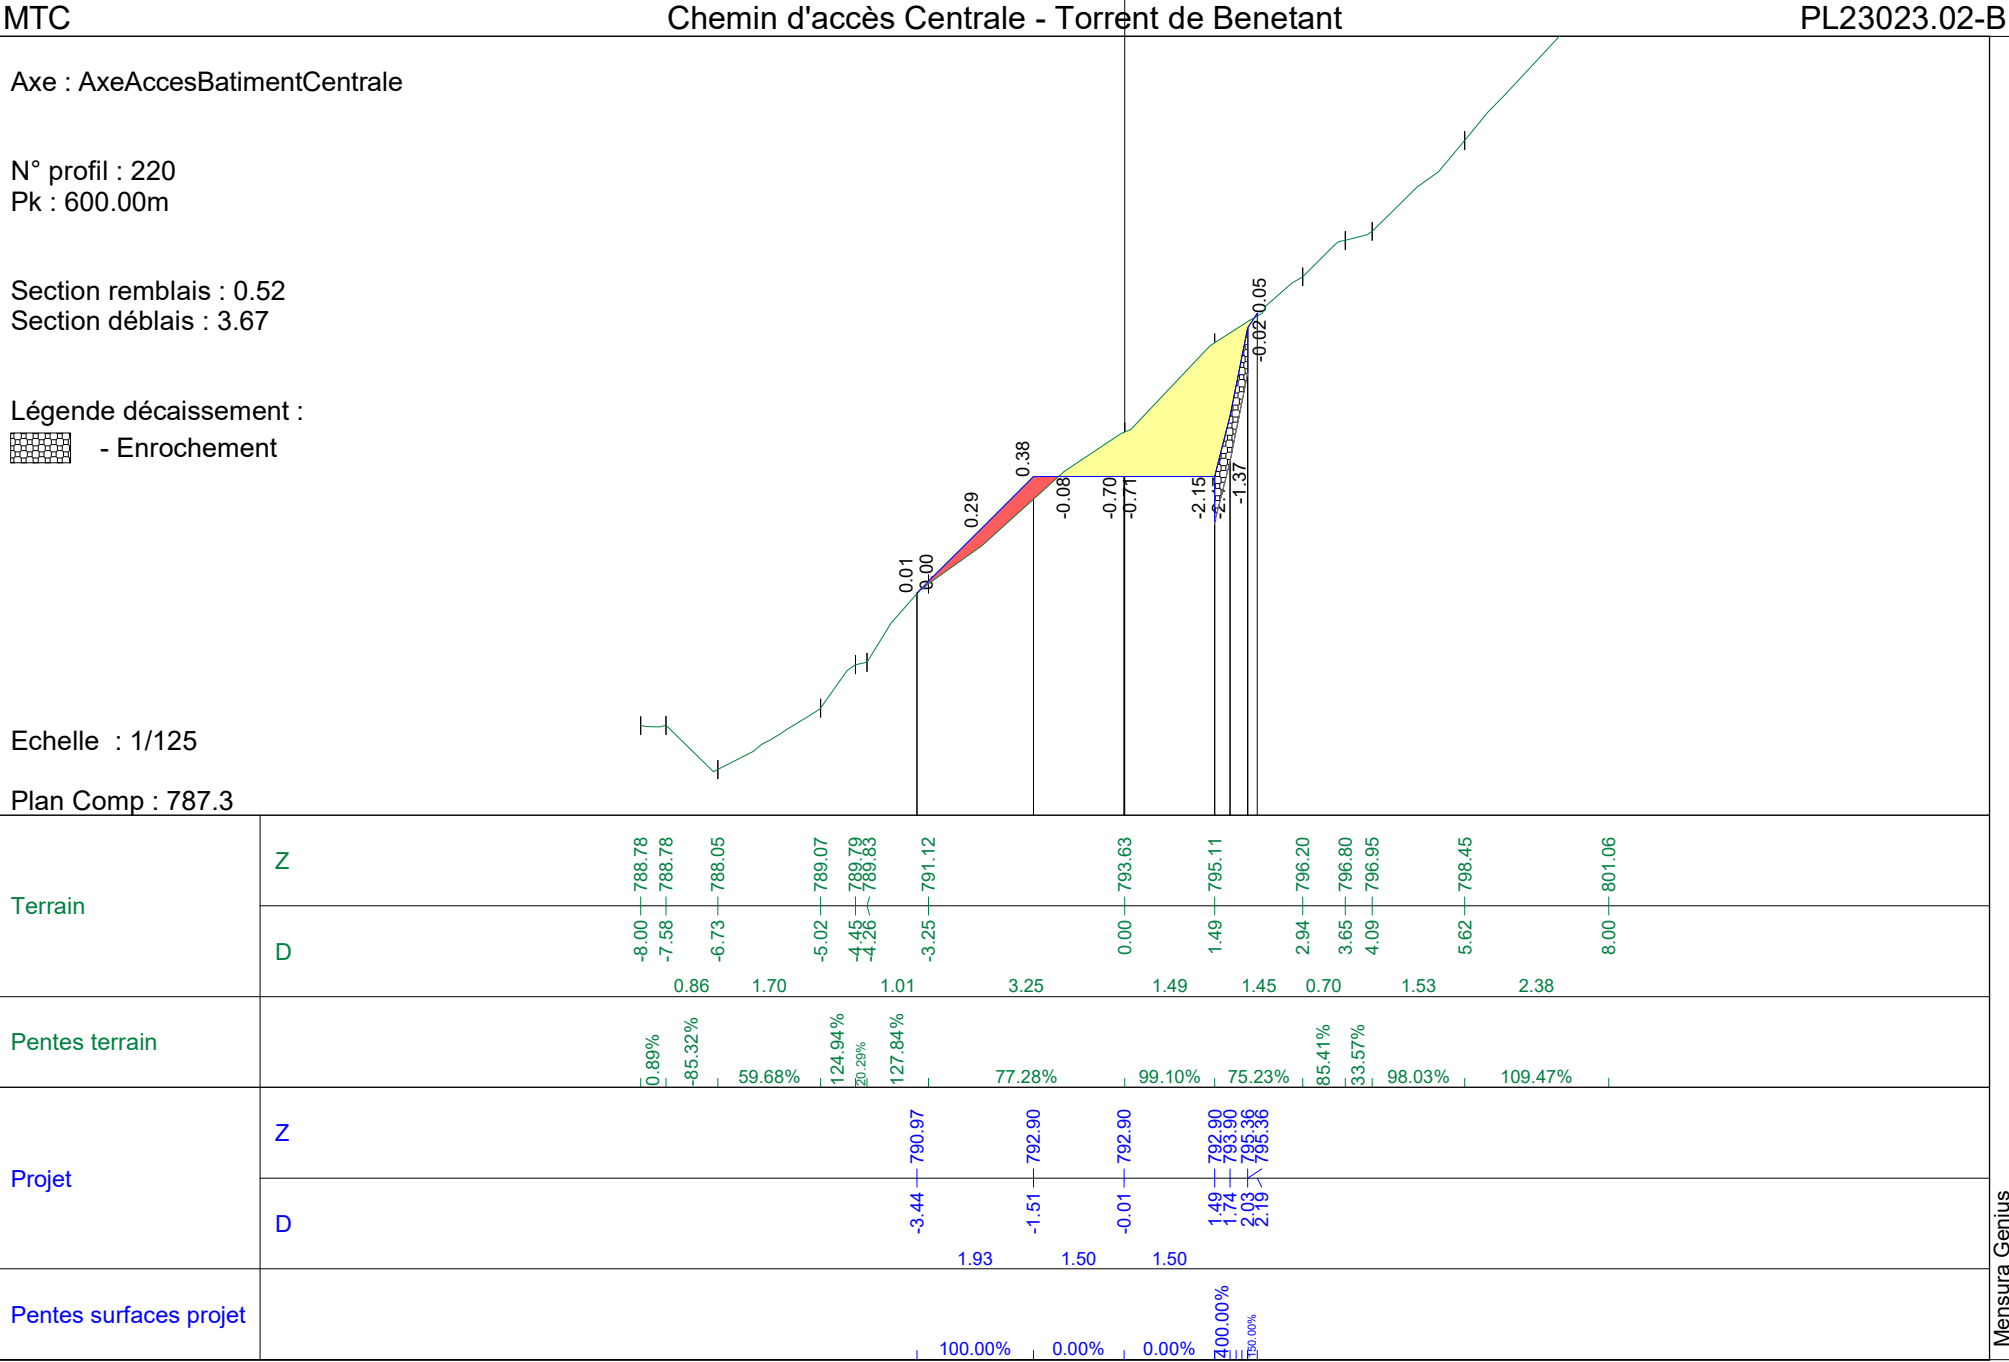

Mensura Genius

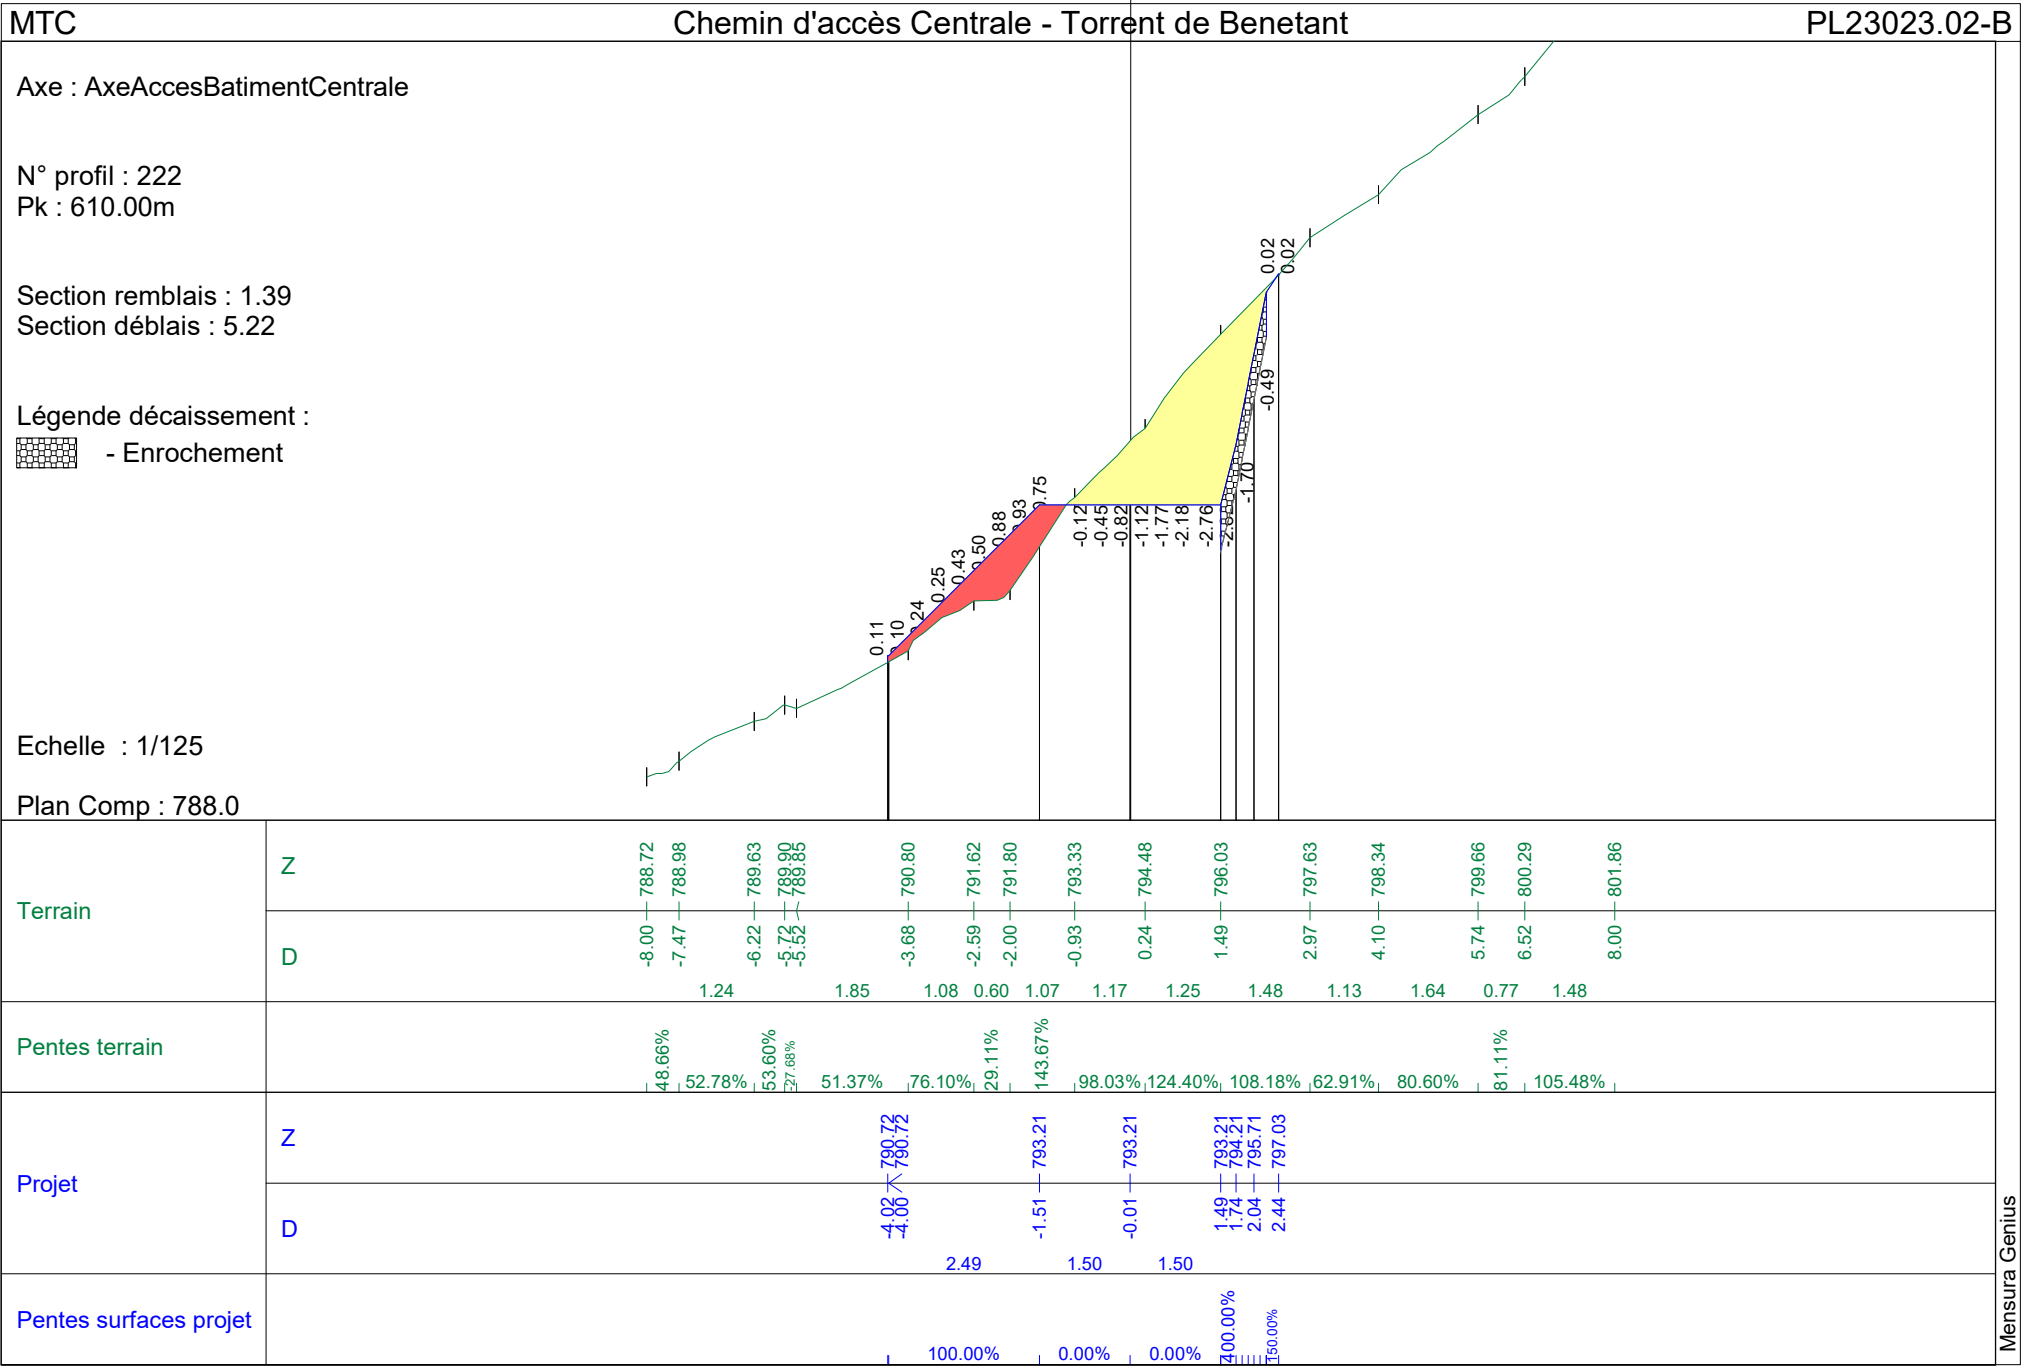

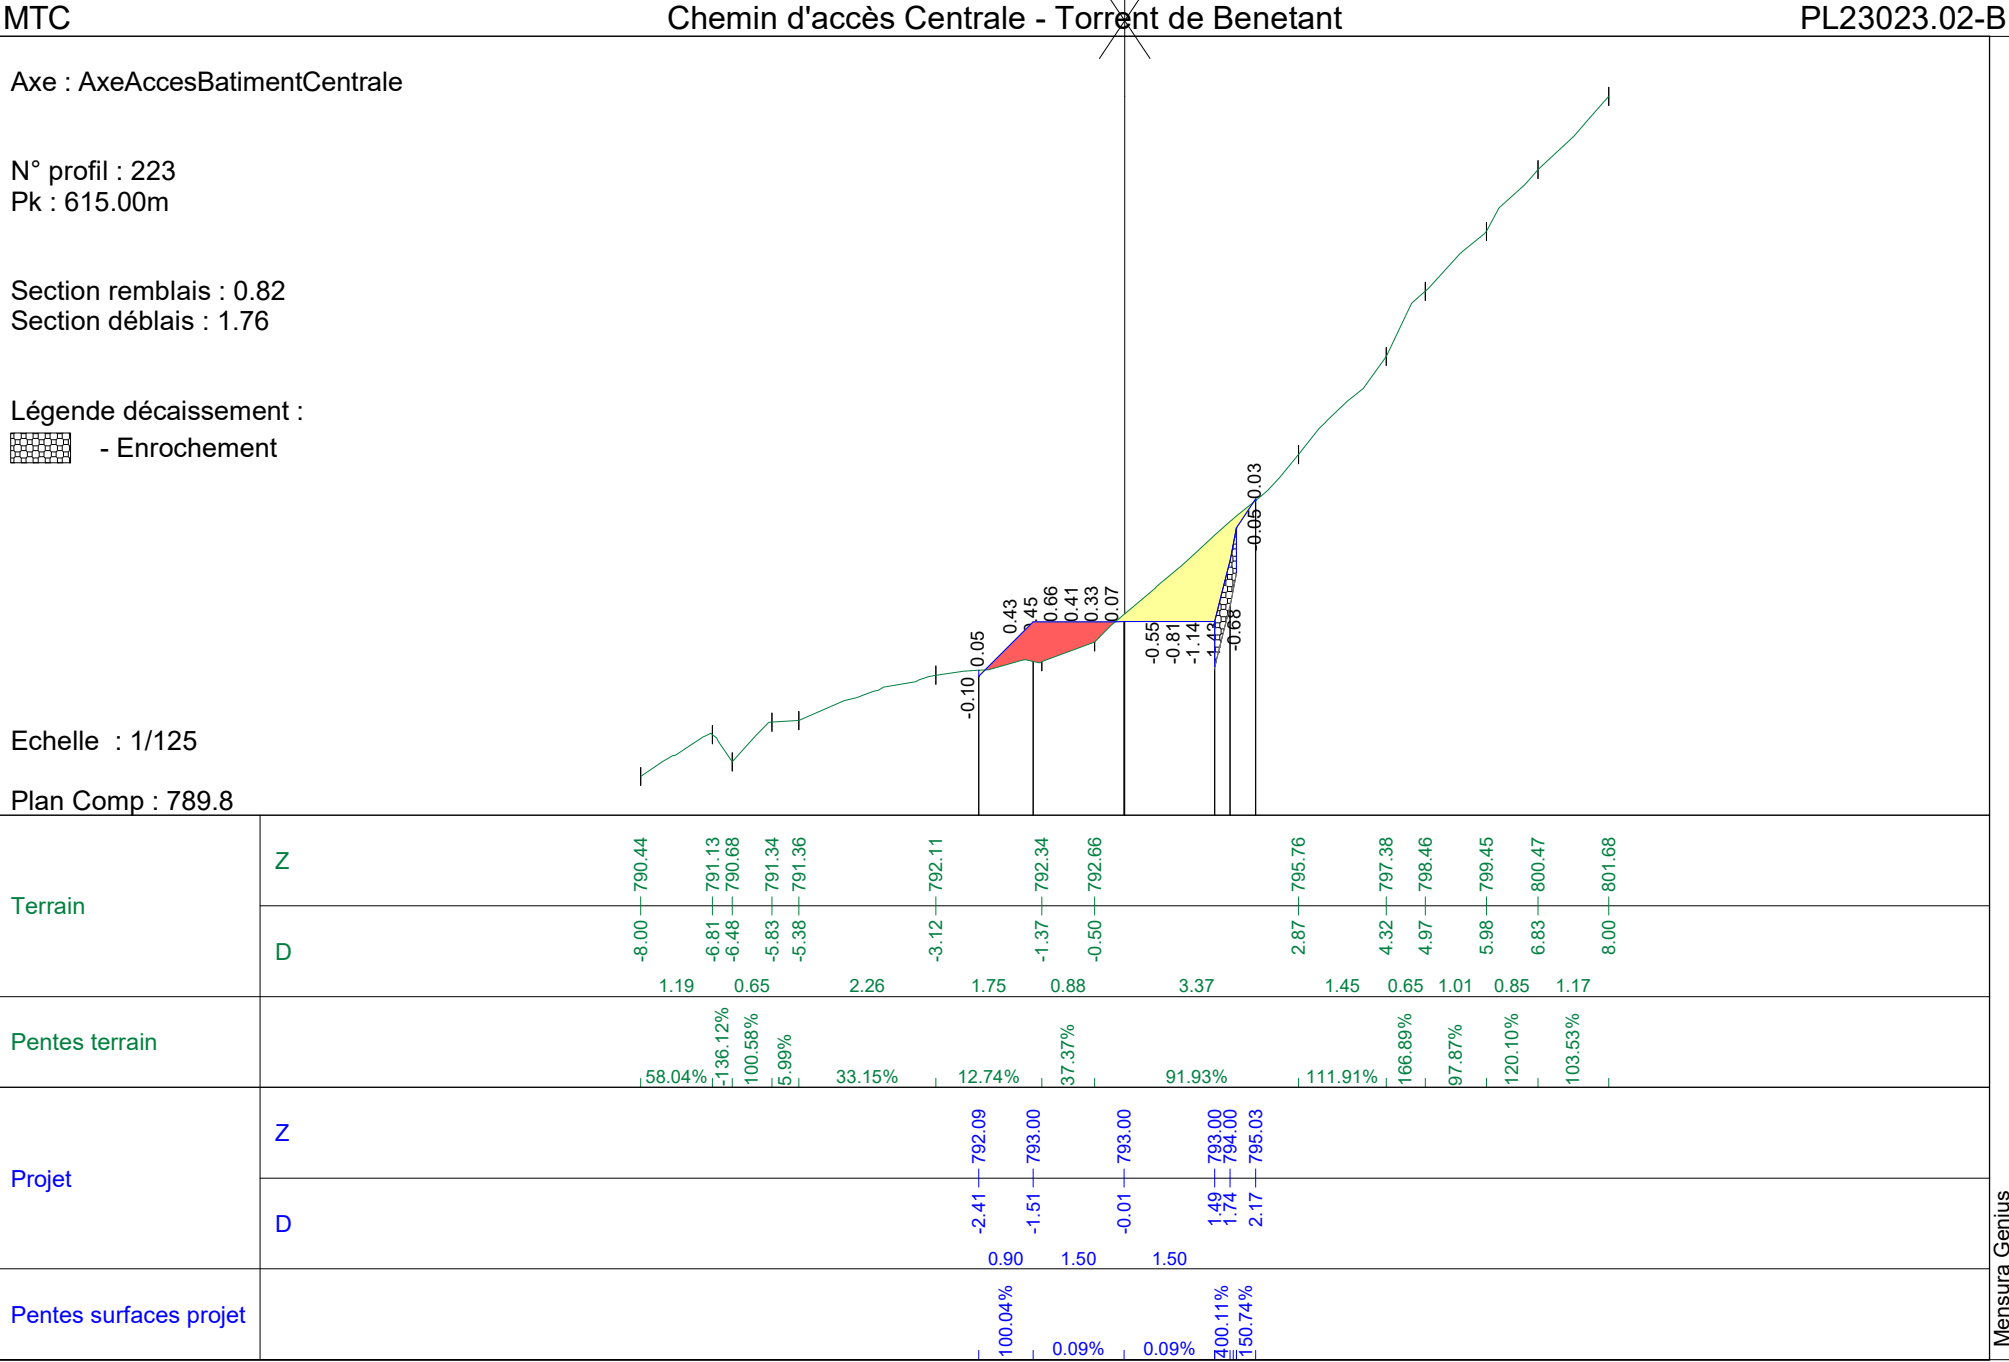


Axe : AxeAccesBatimentCentrale

N° profil : 225
Pk : 625.00m

Section remblais : 0.0
Section déblais : 0.0

Echelle : 1/125

Plan Comp : 791.0

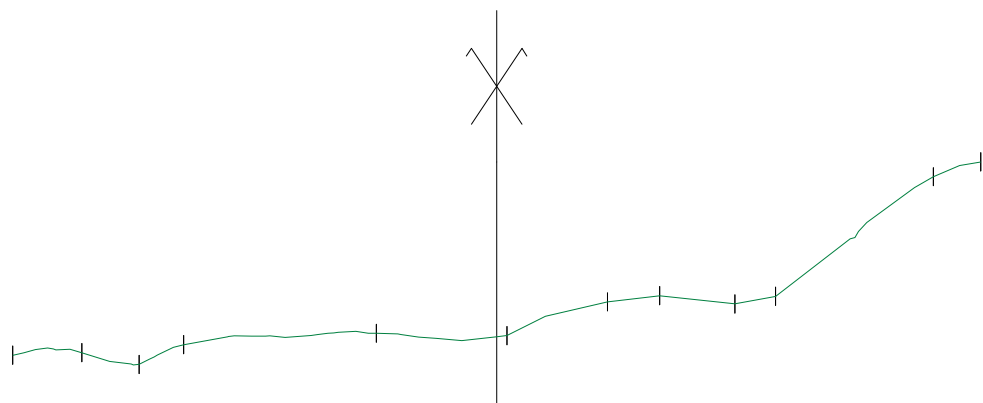

Terrain	Z	-8.00	-6.86	-5.91	-5.18		-1.99	0.17	1.83	2.70	3.94	4.61		7.22	8.00
	D	791.83	791.87	791.88	792.00		792.19	792.15	792.71	792.81	792.68	792.80		794.78	795.02
Pentes terrain		1.14	0.95	0.73		3.19		2.16	1.66	0.86	1.24	0.67		2.61	0.78
		3.80%	-20.55%	44.51%		5.88%		-1.76%	33.48%	11.88%	-10.90%	18.35%		75.78%	31.27%


Axe : AxeAccesBatimentCentrale

N° profil : 226
Pk : 630.00m

Section remblais : 1.3
Section déblais : 0.47

Echelle : 1/125

Plan Comp : 790.7

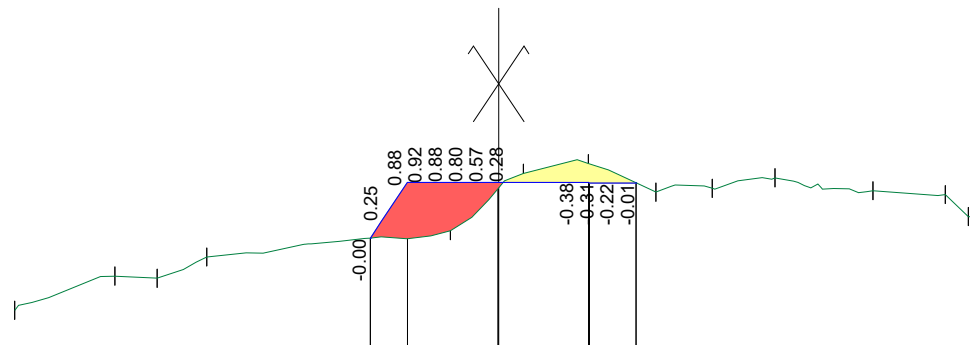

Terrain	Z	-8.00	-6.34	-5.65	-4.83		-0.80	0.41	1.48	2.60	3.53	4.56	6.19	7.38	7.76	8.00
	D	1.66	0.70	0.82		4.03	1.21	1.08	1.11	0.93	1.03	1.62	1.19			
Pentes terrain		34.22%	5.19%	42.90%		10.80%	78.47%	15.03%	42.48%	6.95%	16.61%	13.15%	5.30%	94.82%	2.79%	
Projet	Z						792.53	793.45	793.45	793.44	793.44					
	D						2.12	1.51	0.01	1.48	1.50	2.27				
Pentes surfaces projet							0.61	1.50	1.50	0.77						


Axe : AxeAccesBatimentCentrale

N° profil : 227
Pk : 635.00m

Section remblais : 2.7
Section déblais : 0.02

Echelle : 1/125

Plan Comp : 792.6

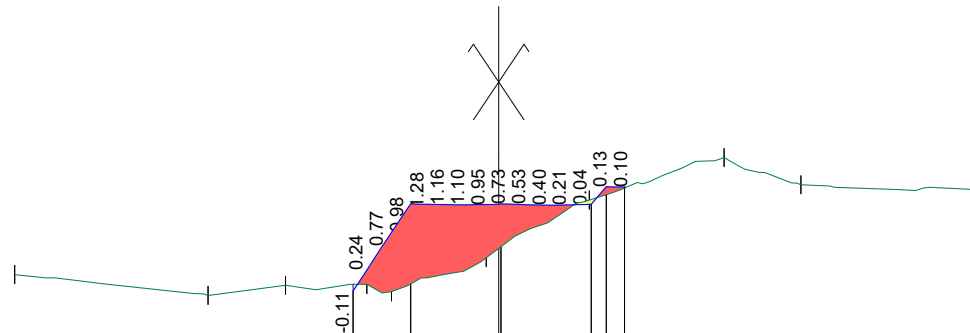

Terrain	Z	-8.00	-4.80	-3.53	-2.18	-1.77	-0.20	1.50	3.72	4.99	8.00
	D	3.20	1.28	1.34	1.57	1.70	2.22	1.27	3.01		
Pentes terrain		-10.77%	13.15%	0.98%	29.66%	36.06%	55.94%	31.54%	-35.39%	-2.95%	
Projet	Z				793.33	794.77	794.77	794.76			
	D				-2.41	-1.45	0.04	1.53			
Pentes surfaces projet					0.95	1.49	1.49	1.78			
					150.84%	-0.17%	-0.24%	117.91%			


Axe : AxeAccesBatimentCentrale

N° profil : 228
Pk : 640.00m

Section remblais : 7.29
Section déblais : 0.0

Echelle : 1/125

Plan Comp : 793.8

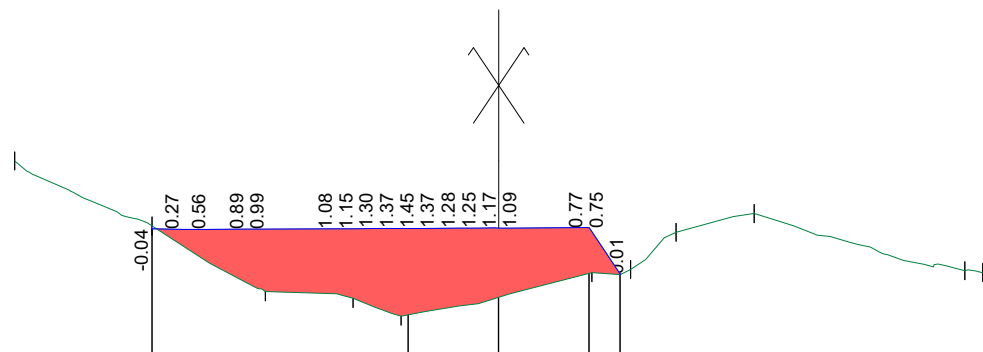


Terrain	Z	-8.00	-5.73	-3.85	-2.41	-1.61	1.54	2.18	2.93	4.22	7.71
	D	2.27	1.87	1.45	0.79	3.15	0.64	0.75	1.29	3.48	8.00
Pentes terrain		-47.33%	-57.88%	-7.66%	-37.29%	22.87%	8.17%	81.91%	24.00%	-27.20%	-10.03%
Projet	Z	-5.73	-1.50	0.00	1.49	2.01					
	D	4.23	1.50	1.50							
Pentes surfaces projet		0.13%	0.32%	0.43%	-149.71%						

Axe : AxeAccesBatimentCentrale

N° profil : 229
Pk : 645.00m

Section remblais : 6.08
Section déblais : 0.0

Echelle : 1/125
Plan Comp : 794.9

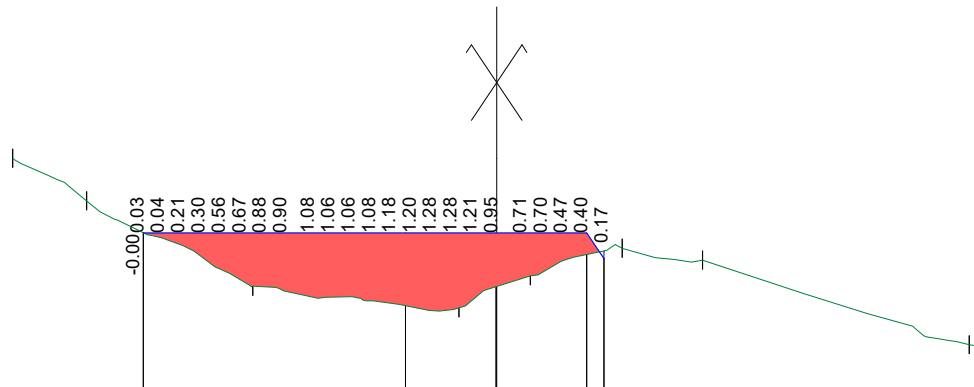

Terrain	Z	-8.00	-6.78	-4.03	-0.62	0.56	2.07	3.40	7.81
	D	1.22	2.75	3.40	1.18	1.51	1.33	4.41	8.00
Pentes terrain		-57.52%	-51.41%	-10.43%	44.55%	30.10%	-14.62%	-31.73%	15.86%
Projet	Z		-5.84		-1.51	-0.01	1.49		
	D		4.33		1.50	1.50	1.77		
Pentes surfaces projet			0.00%		0.00%	0.00%	-150.00%		


Axe : AxeAccesBatimentCentrale

N° profil : 230
Pk : 650.00m

Section remblais : 4.71
Section déblais : 0.0

Echelle : 1/125

Plan Comp : 796.9

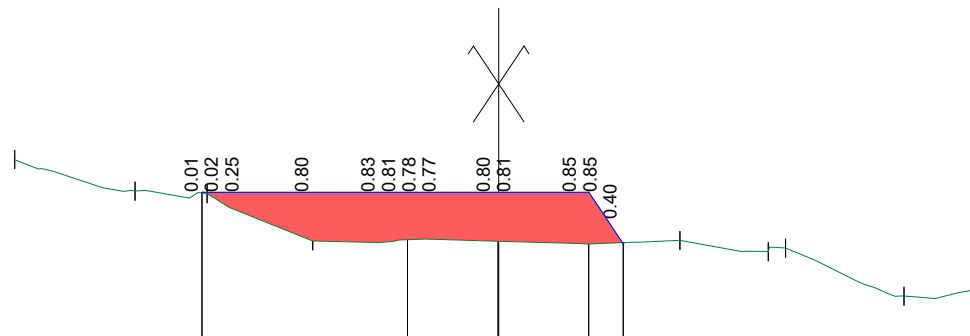


Terrain	Z	799.88	799.36	799.32	798.54		798.55	798.36	798.42	797.63	797.75
	D	-8.00	-6.01	-4.82	-3.08		3.00	4.46	4.74	6.70	8.00
		1.99	1.19	1.75		6.07	1.46		1.96	1.30	
Pentes terrain		-26.21%	-3.58%	-44.73%		0.12%	-12.67%	20.61%	-40.50%	9.67%	
Projet	Z			799.34		799.34		799.34		798.49	
	D			-4.90		-1.51		-0.01		1.49	2.06
				3.39		1.50		1.50			
Pentes surfaces projet				0.00%		0.00%		0.00%		-150.00%	

Axe : AxeAccesBatimentCentrale

N° profil : 231
Pk : 655.00m

Section remblais : 1.51
Section déblais : 0.01

Echelle : 1/125
Plan Comp : 797.9

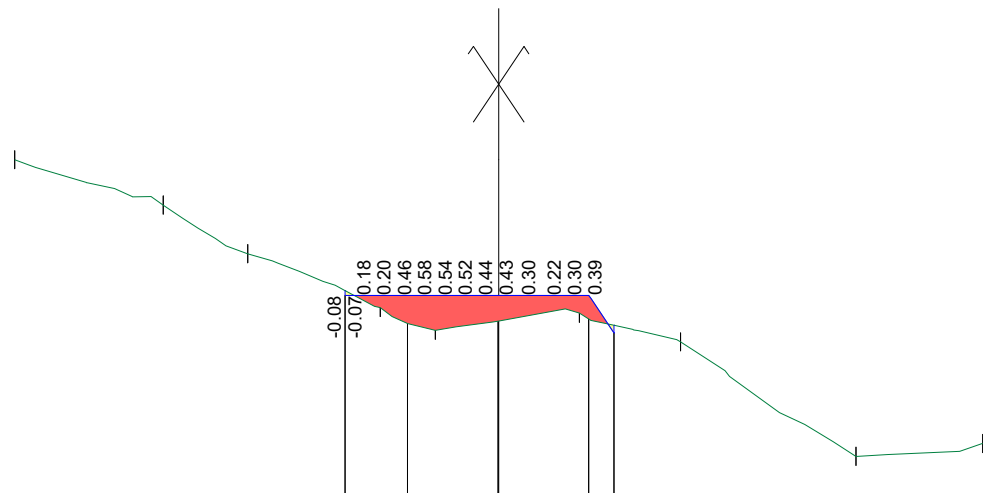

Terrain	Z	803.44	802.69	801.89	801.00	800.63	800.91	800.43	798.54	798.75
	D	-8.00	-5.54	-4.15	-1.96	-1.05	1.33	3.01	5.91	8.00
		2.46	1.40	2.19	0.91	2.38	1.68	2.90	2.09	
Pentes terrain		-30.53%	-57.63%	-40.63%	-41.15%	11.84%	-28.24%	-65.27%	10.18%	
Projet	Z				801.20	801.20	801.20	801.20	800.58	
	D				-2.54	-1.51	-0.01	1.49	1.90	
					1.03	1.50	1.50			
Pentes surfaces projet					0.00%	0.00%	0.00%	-150.00%		


Axe : AxeAccesBatimentCentrale

N° profil : 232
Pk : 660.00m

Section remblais : 3.56
Section déblais : 0.24

Echelle : 1/125

Plan Comp : 799.5

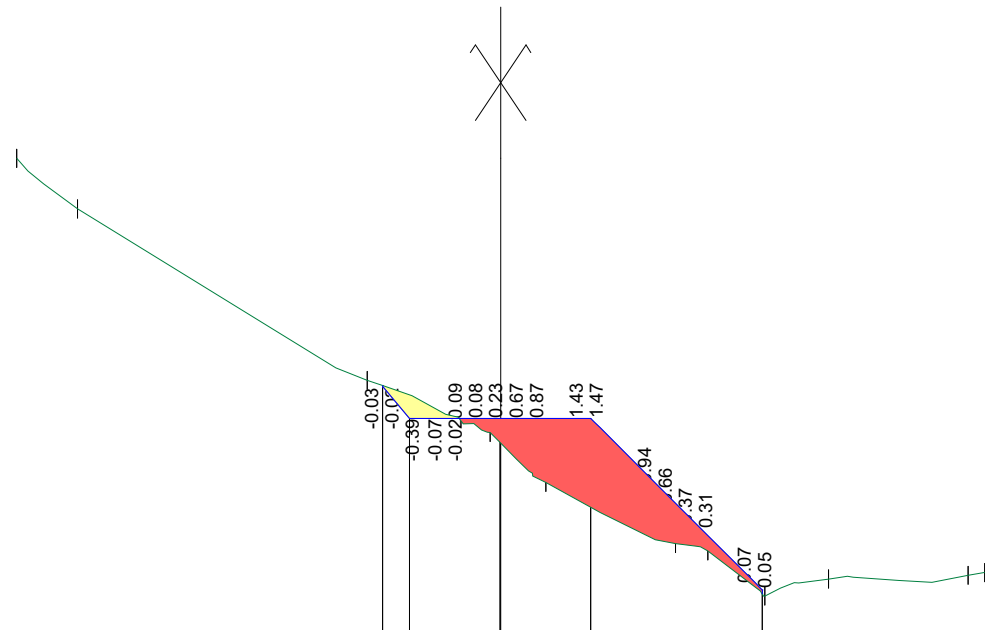


Terrain	Z	</
---------	---	--	--	----

Axe : AxeAccesBatimentCentrale

N° profil : 233
Pk : 665.00m

Section remblais : 5.36
Section déblais : 0.4

Echelle : 1/125
Plan Comp : 801.4

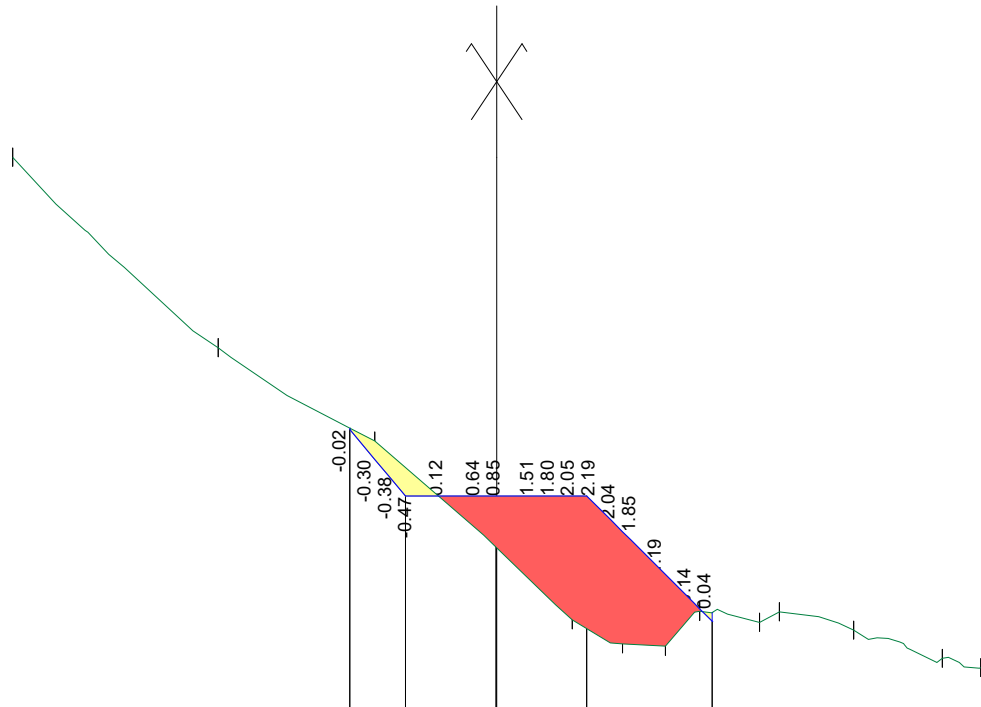

Terrain	Z																							
	D	-8.00				-4.60				-2.01				1.25	2.08	2.79	3.36	4.34	4.67	5.90	7.37	8.00		
Pentes terrain																								
Projet	Z																							
	D																							
Pentes surfaces projet																								

Axe : AxeAccesBatimentCentrale


N° profil : 234
Pk : 670.00m

Section remblais : 5.76
Section déblais : 0.72


Légende décaissement :
 - Enrochement

Echelle : 1/125

Plan Comp : 802.2

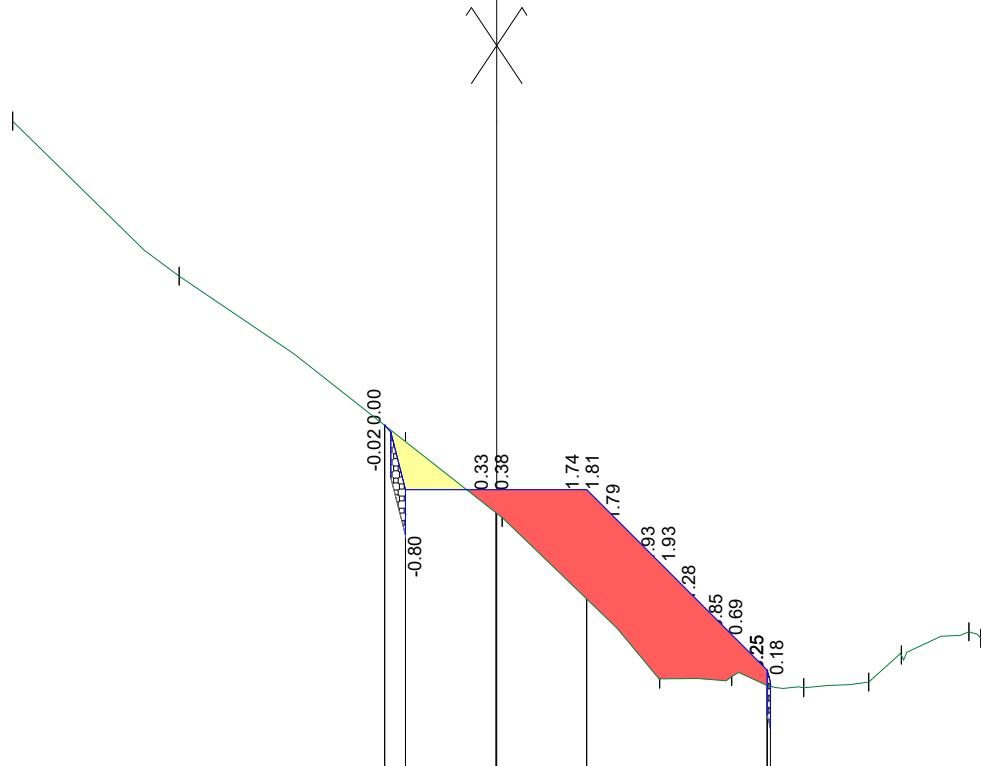

Terrain	Z	-8.00	-812.88	-5.25	-810.32	-1.51	-807.58	0.09	-806.33	2.70	-803.66	3.89	-803.70	5.07	-803.51	6.15	-803.61	6.69	-804.05	7.81	-804.44	8.00	-804.33
	D			2.75		3.74		1.60		2.61		1.19		1.19		1.07		1.12					
Pentes terrain			-93.16%		-73.12%		-78.63%		-102.28%		3.22%		-15.38%		8.60%		82.80%		34.34%		55.04%		
Projet	Z																						
	D						-1.85	-807.85	-1.51	-806.78	-0.01	-806.78	1.49	-806.78	4.47	-803.80	4.53	-803.80					
Pentes surfaces projet							1.50	0.00%	0.00%	0.00%	1.50	0.00%	2.98	-100.00%									

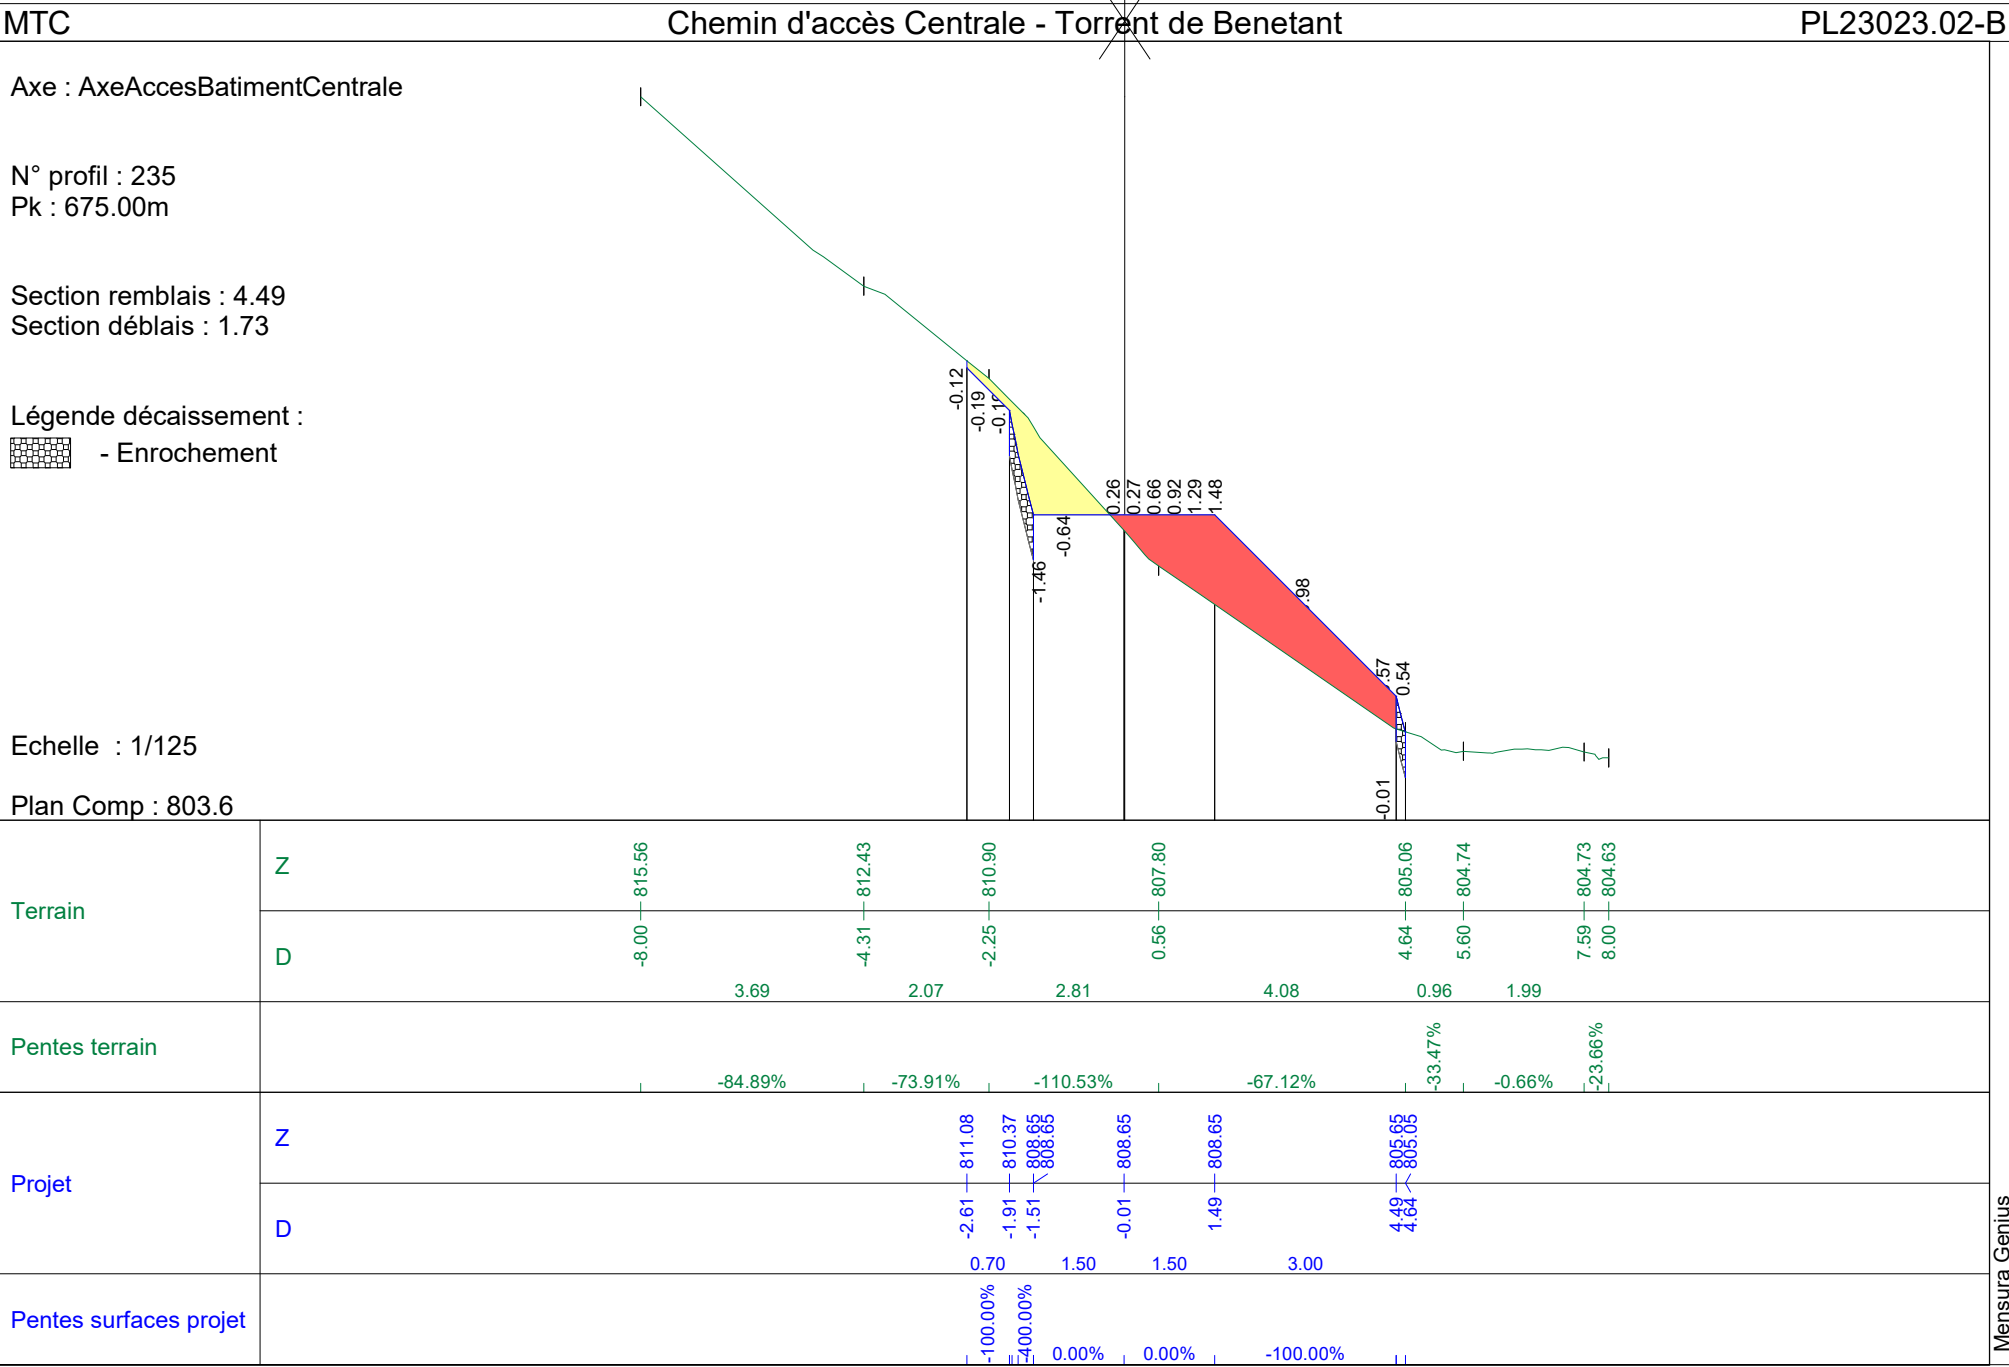

MTC

Chemin d'accès Centrale - Torrent de Benetant

PL23023.02-B

Axe : AxeAccesBatimentCentrale

N° profil : 236
Pk : 680.00m


Section remblais : 5.08
Section déblais : 3.69

Légende décaissement :

 - Enrochement

Echelle : 1/125

Plan Comp : 804.2

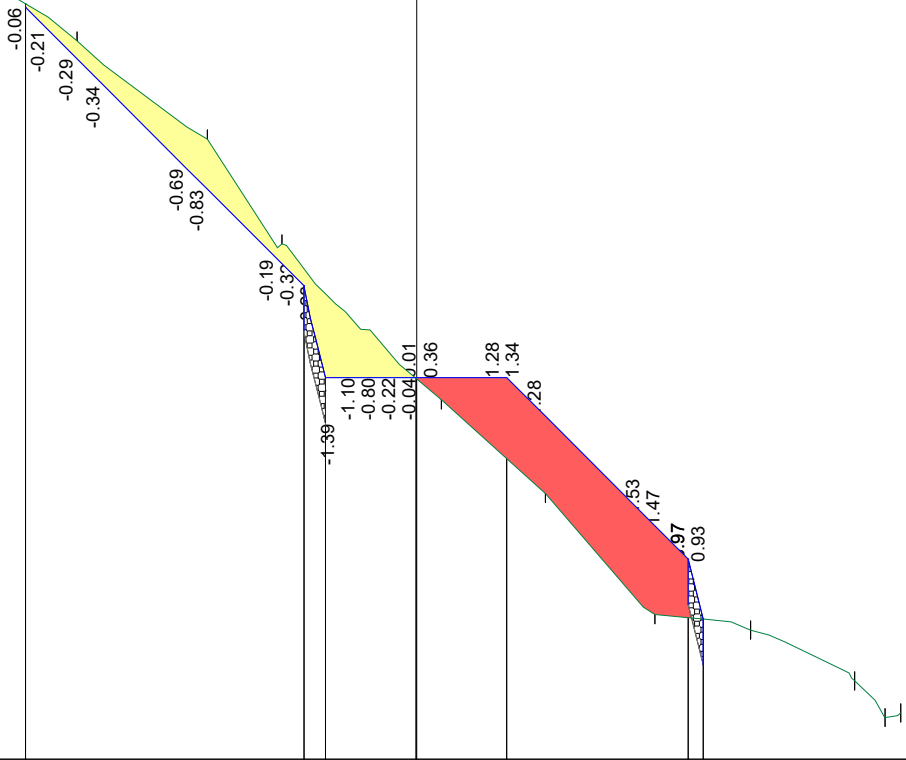

Terrain	Z	-8.00	-817.59	-5.62	-816.07	-3.46	-814.45	-2.23	-812.72	0.41	-810.14	2.13	-808.59	3.94	-806.59	5.52	-806.33	7.24	-805.49	7.74	-804.89	8.00	-804.96
	D	2.38		2.16		1.23		2.64		1.72		1.81		1.58		1.72							
Pentes terrain		-63.65%		-75.21%		-140.87%		-97.71%		-90.20%		-110.56%		-16.21%		-48.84%		-120.86%		-30.06%			
Projet	Z	-6.47	-816.63	-1.86	-812.03	-1.51	-810.51	-0.01	-810.51	1.49	-810.51	4.49	-807.51	4.74	-806.51								
	D	4.60		1.50		1.50		3.00															
Pentes surfaces projet		-100.00%		0.00%		0.00%		-100.00%															

Axe : AxeAccesBatimentCentrale

N° profil : 237
Pk : 685.00m


Section remblais : 8.85
Section déblais : 4.01

Légende décaissement :


 - Enrochement


Echelle : 1/125


Plan Comp : 806.0

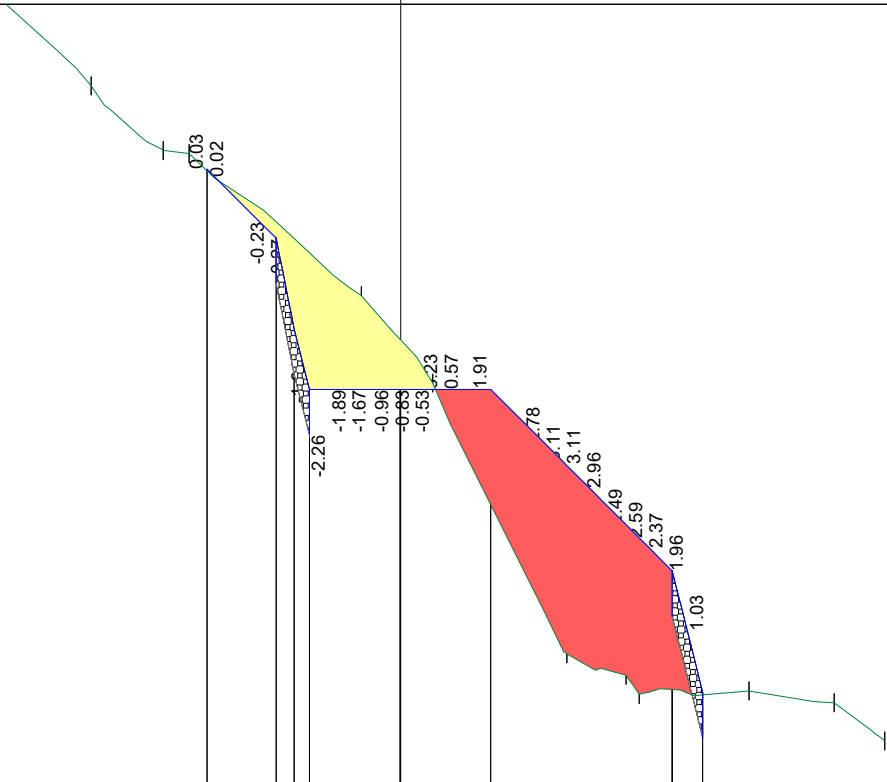



Terrain	Z	-8.00	-6.72	-5.12	-3.92	-3.50	-0.65	0.53	2.75	3.73	5.76	7.17	8.00
	D	1.28	1.60	1.19	2.85	1.18	2.22	0.98	1.81	1.41	0.83		
Pentes terrain		-42.34%	-94.87%	-89.66%	-12.67%	-82.25%	-122.71%	-201.82%	-36.25%	-144.71%	3.17%	-13.89%	-75.97%
Projet	Z												
	D												
Pentes surfaces projet													

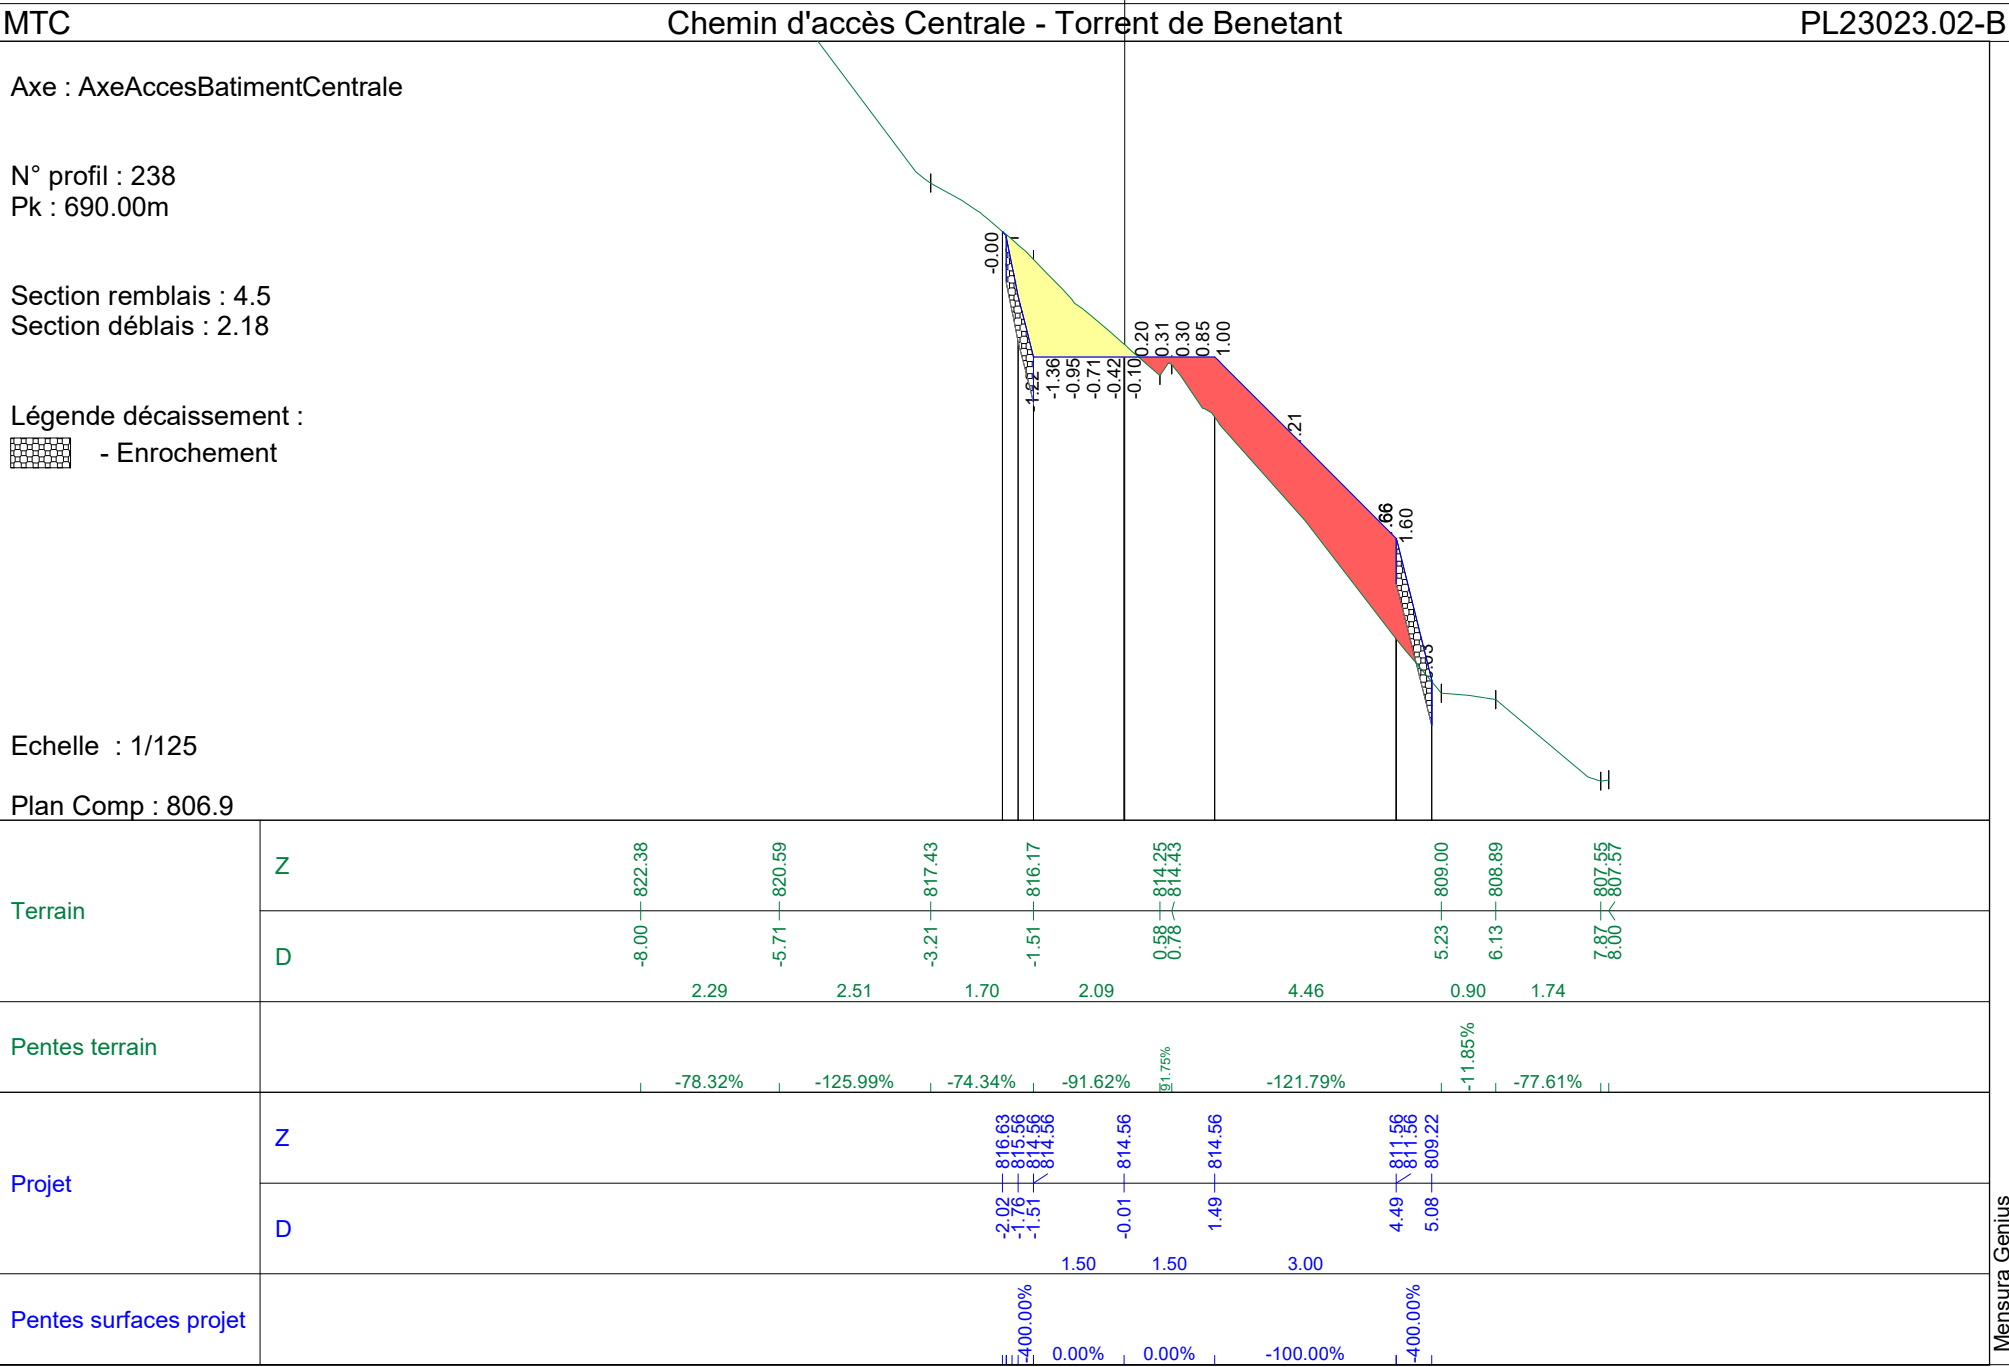


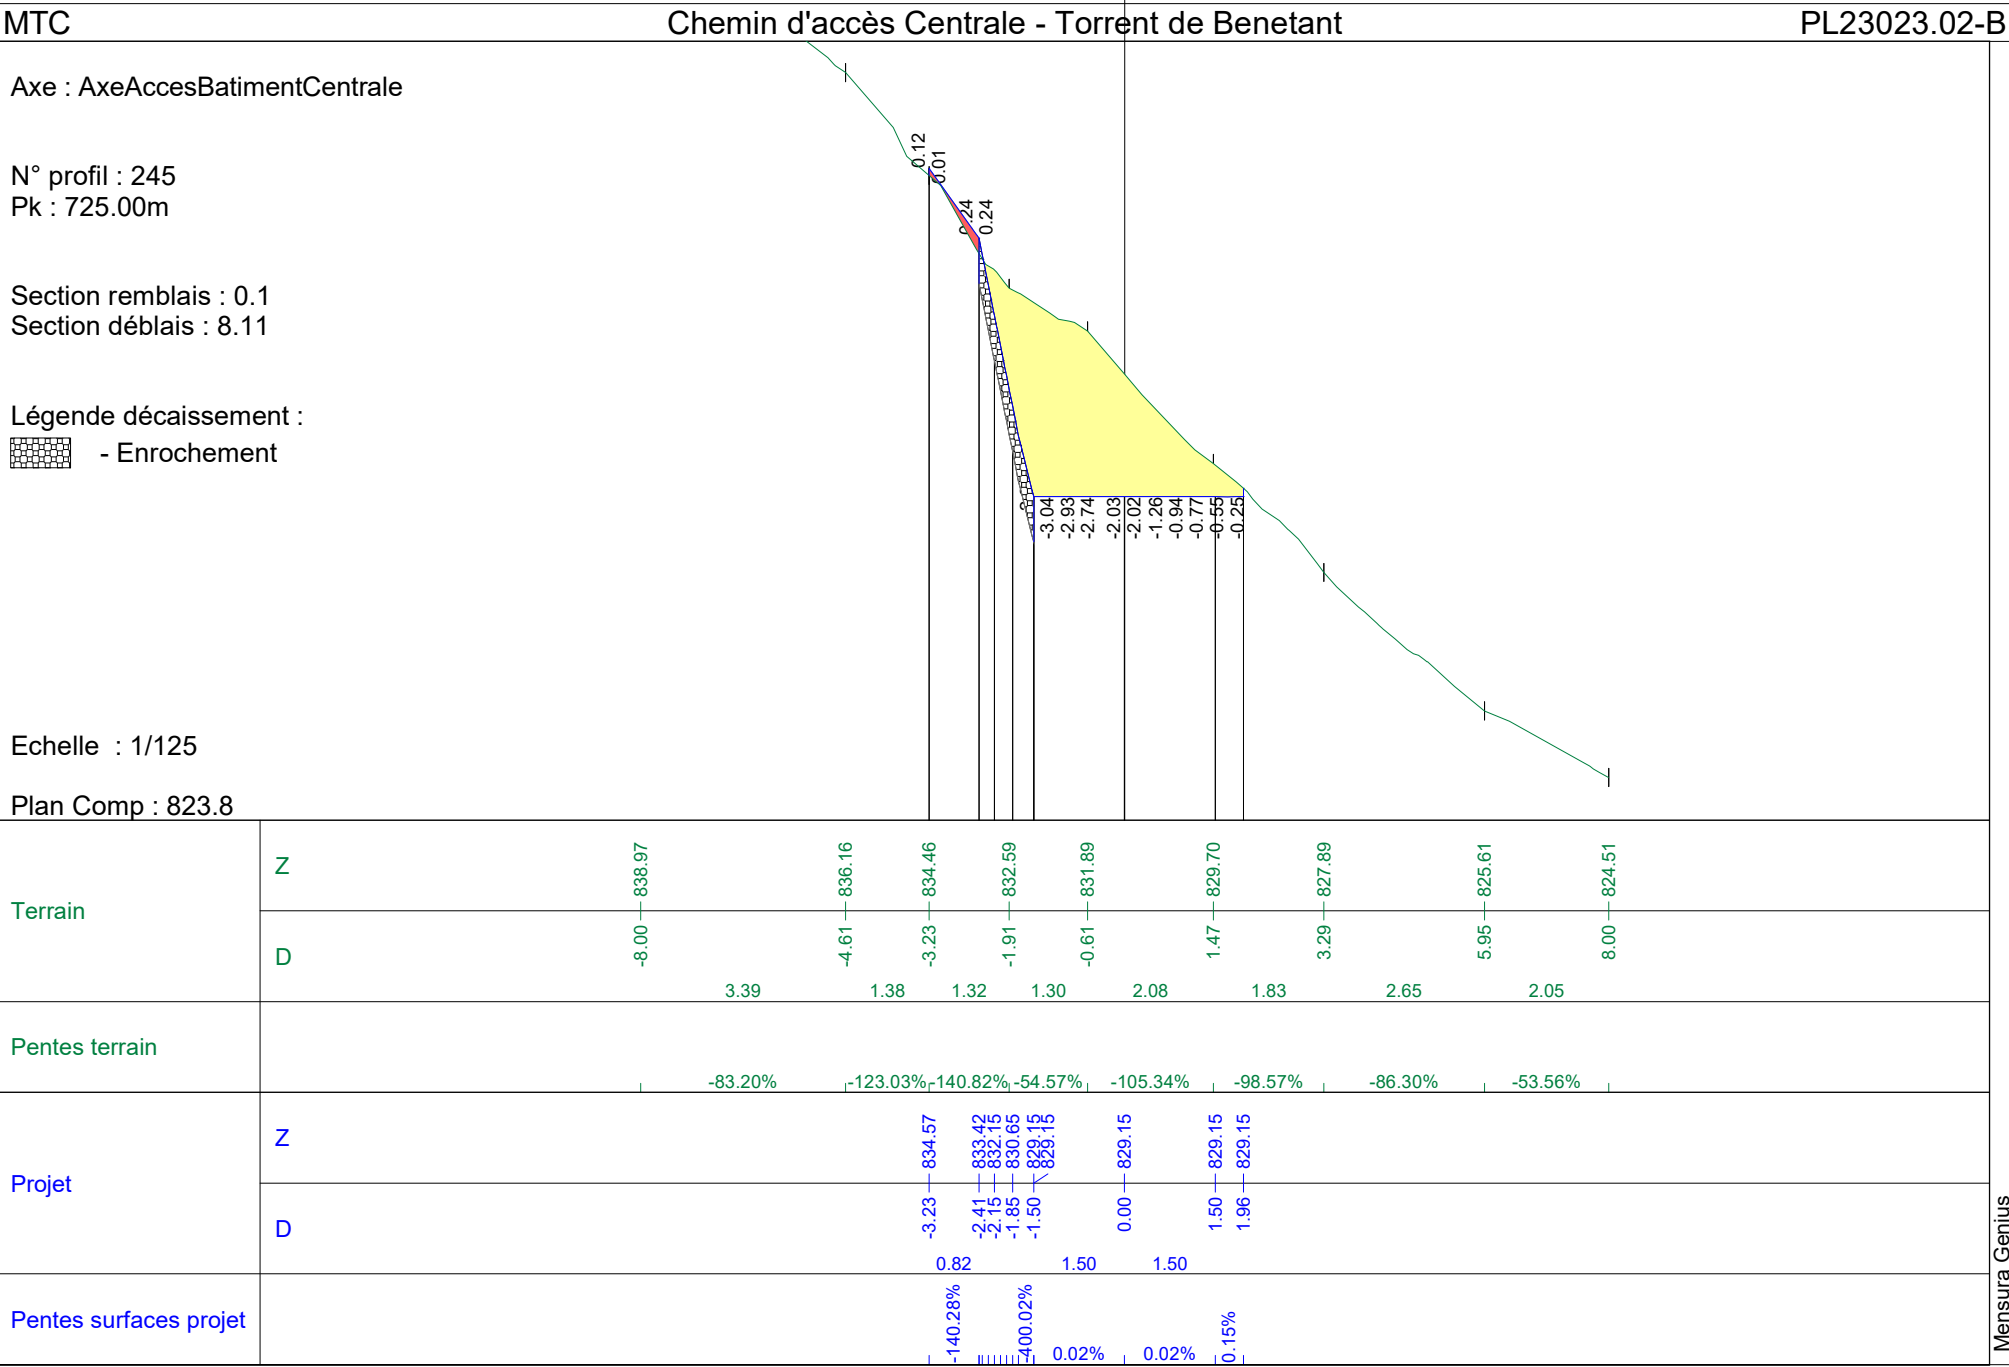

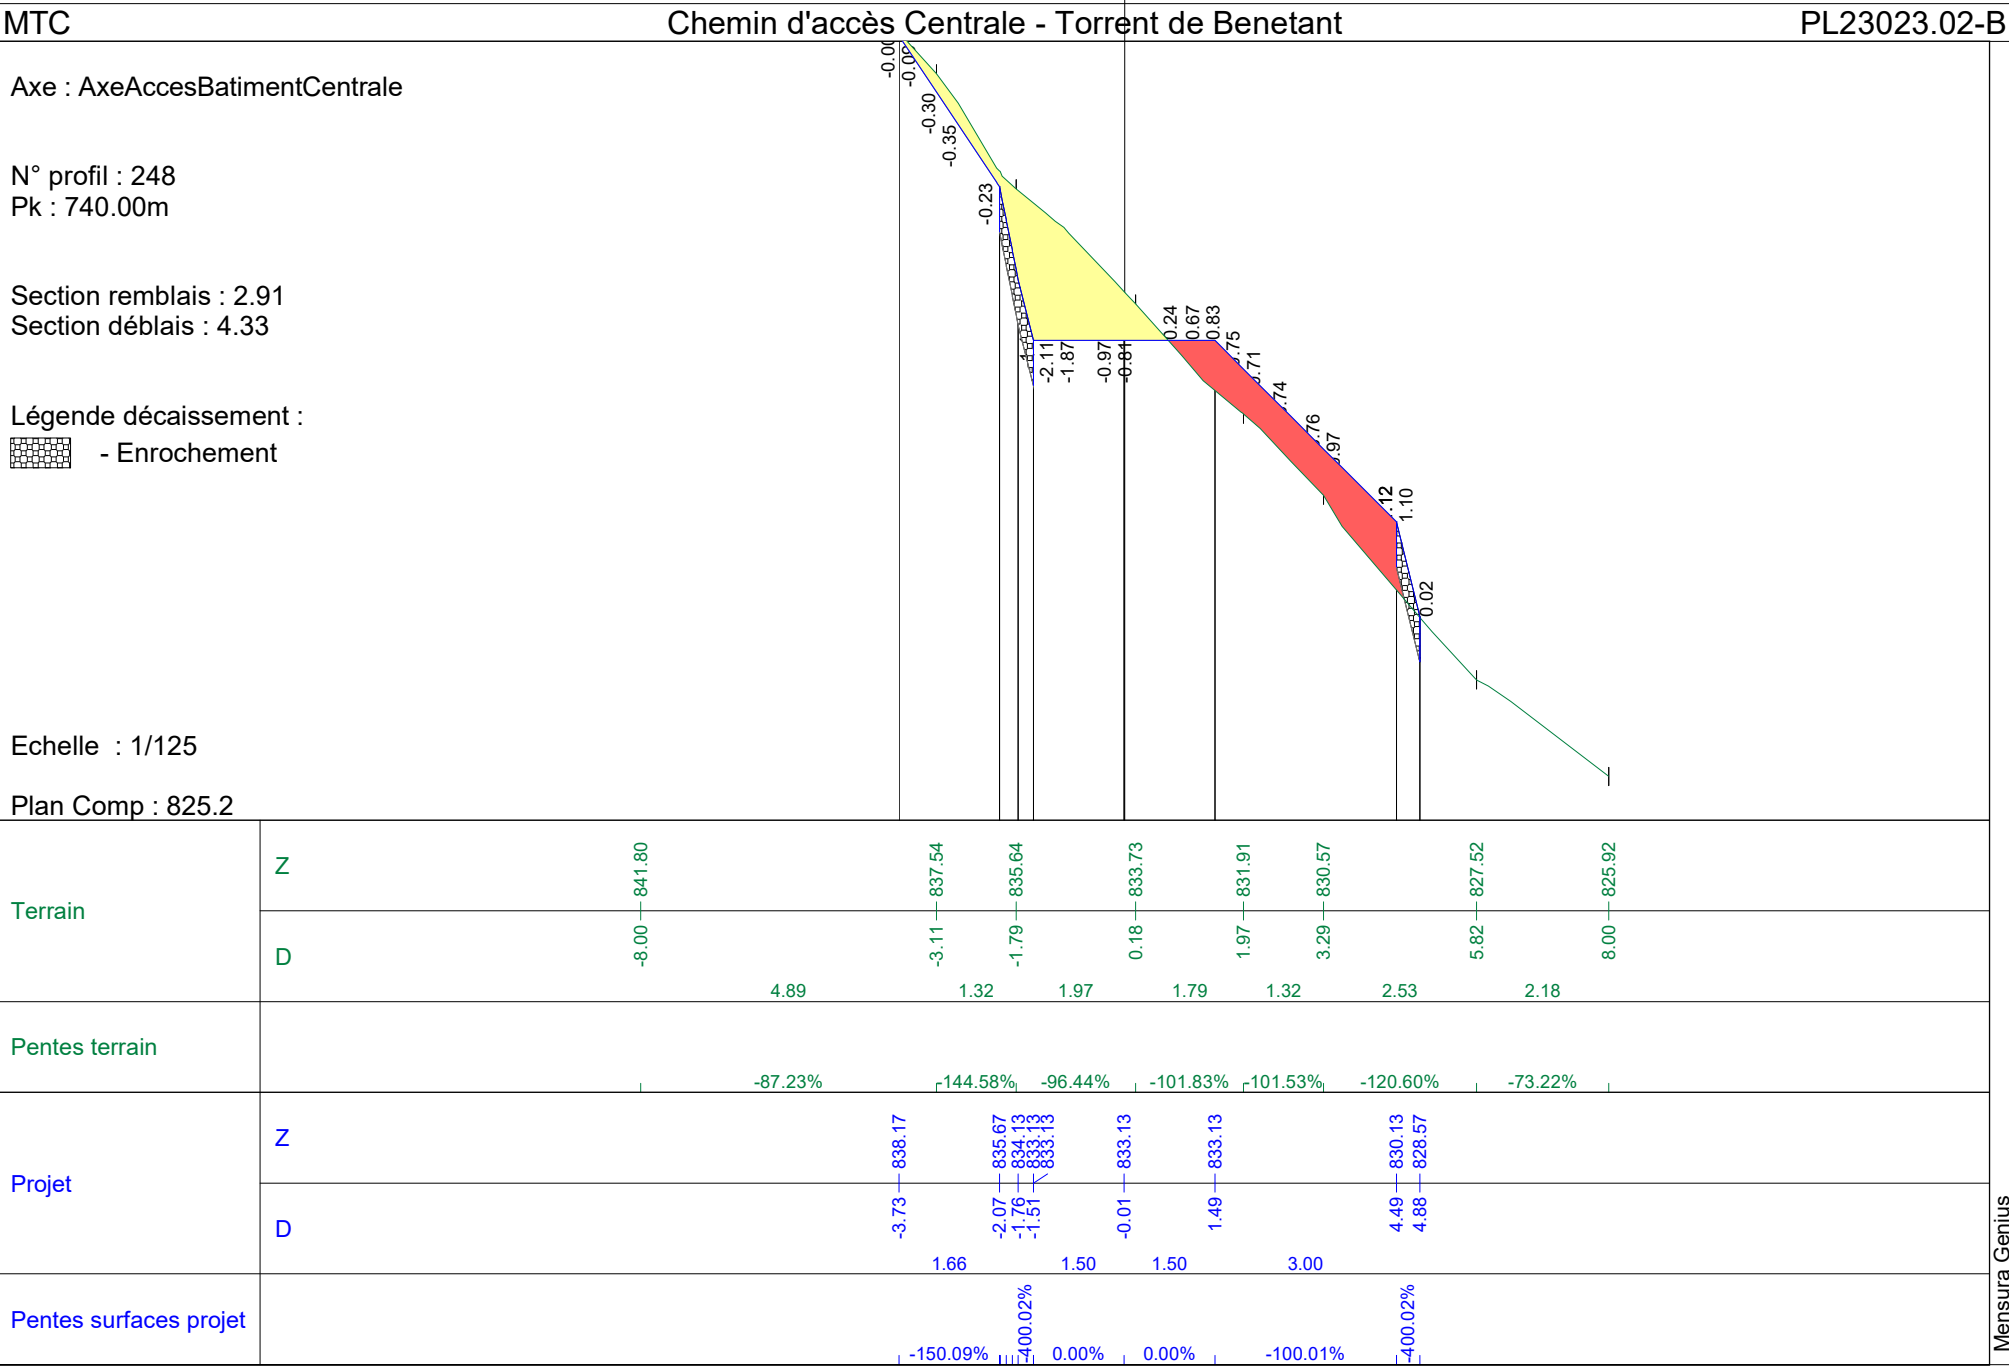

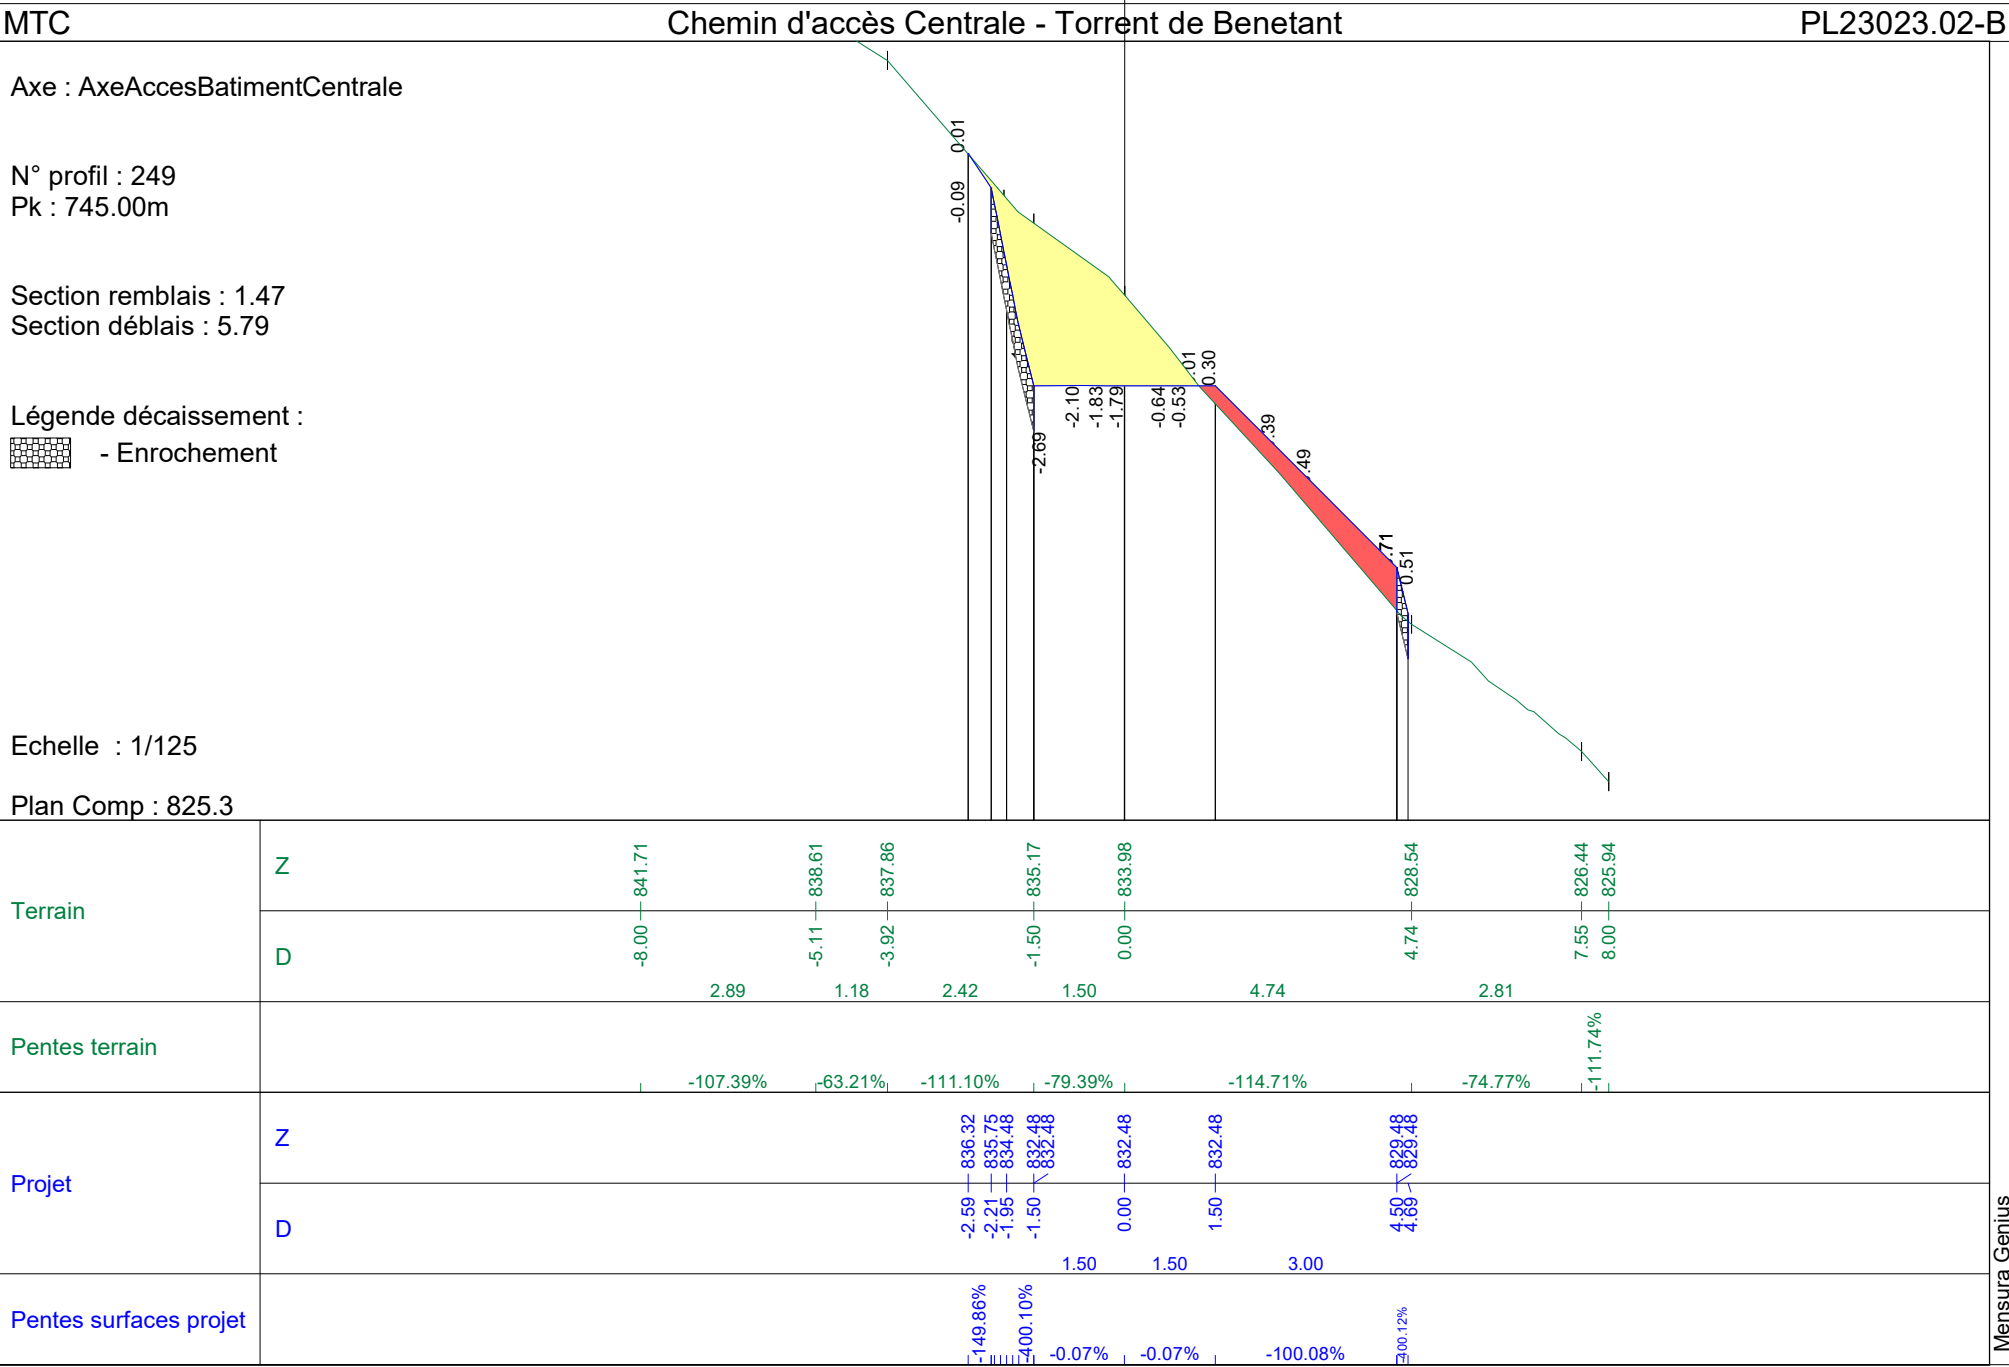

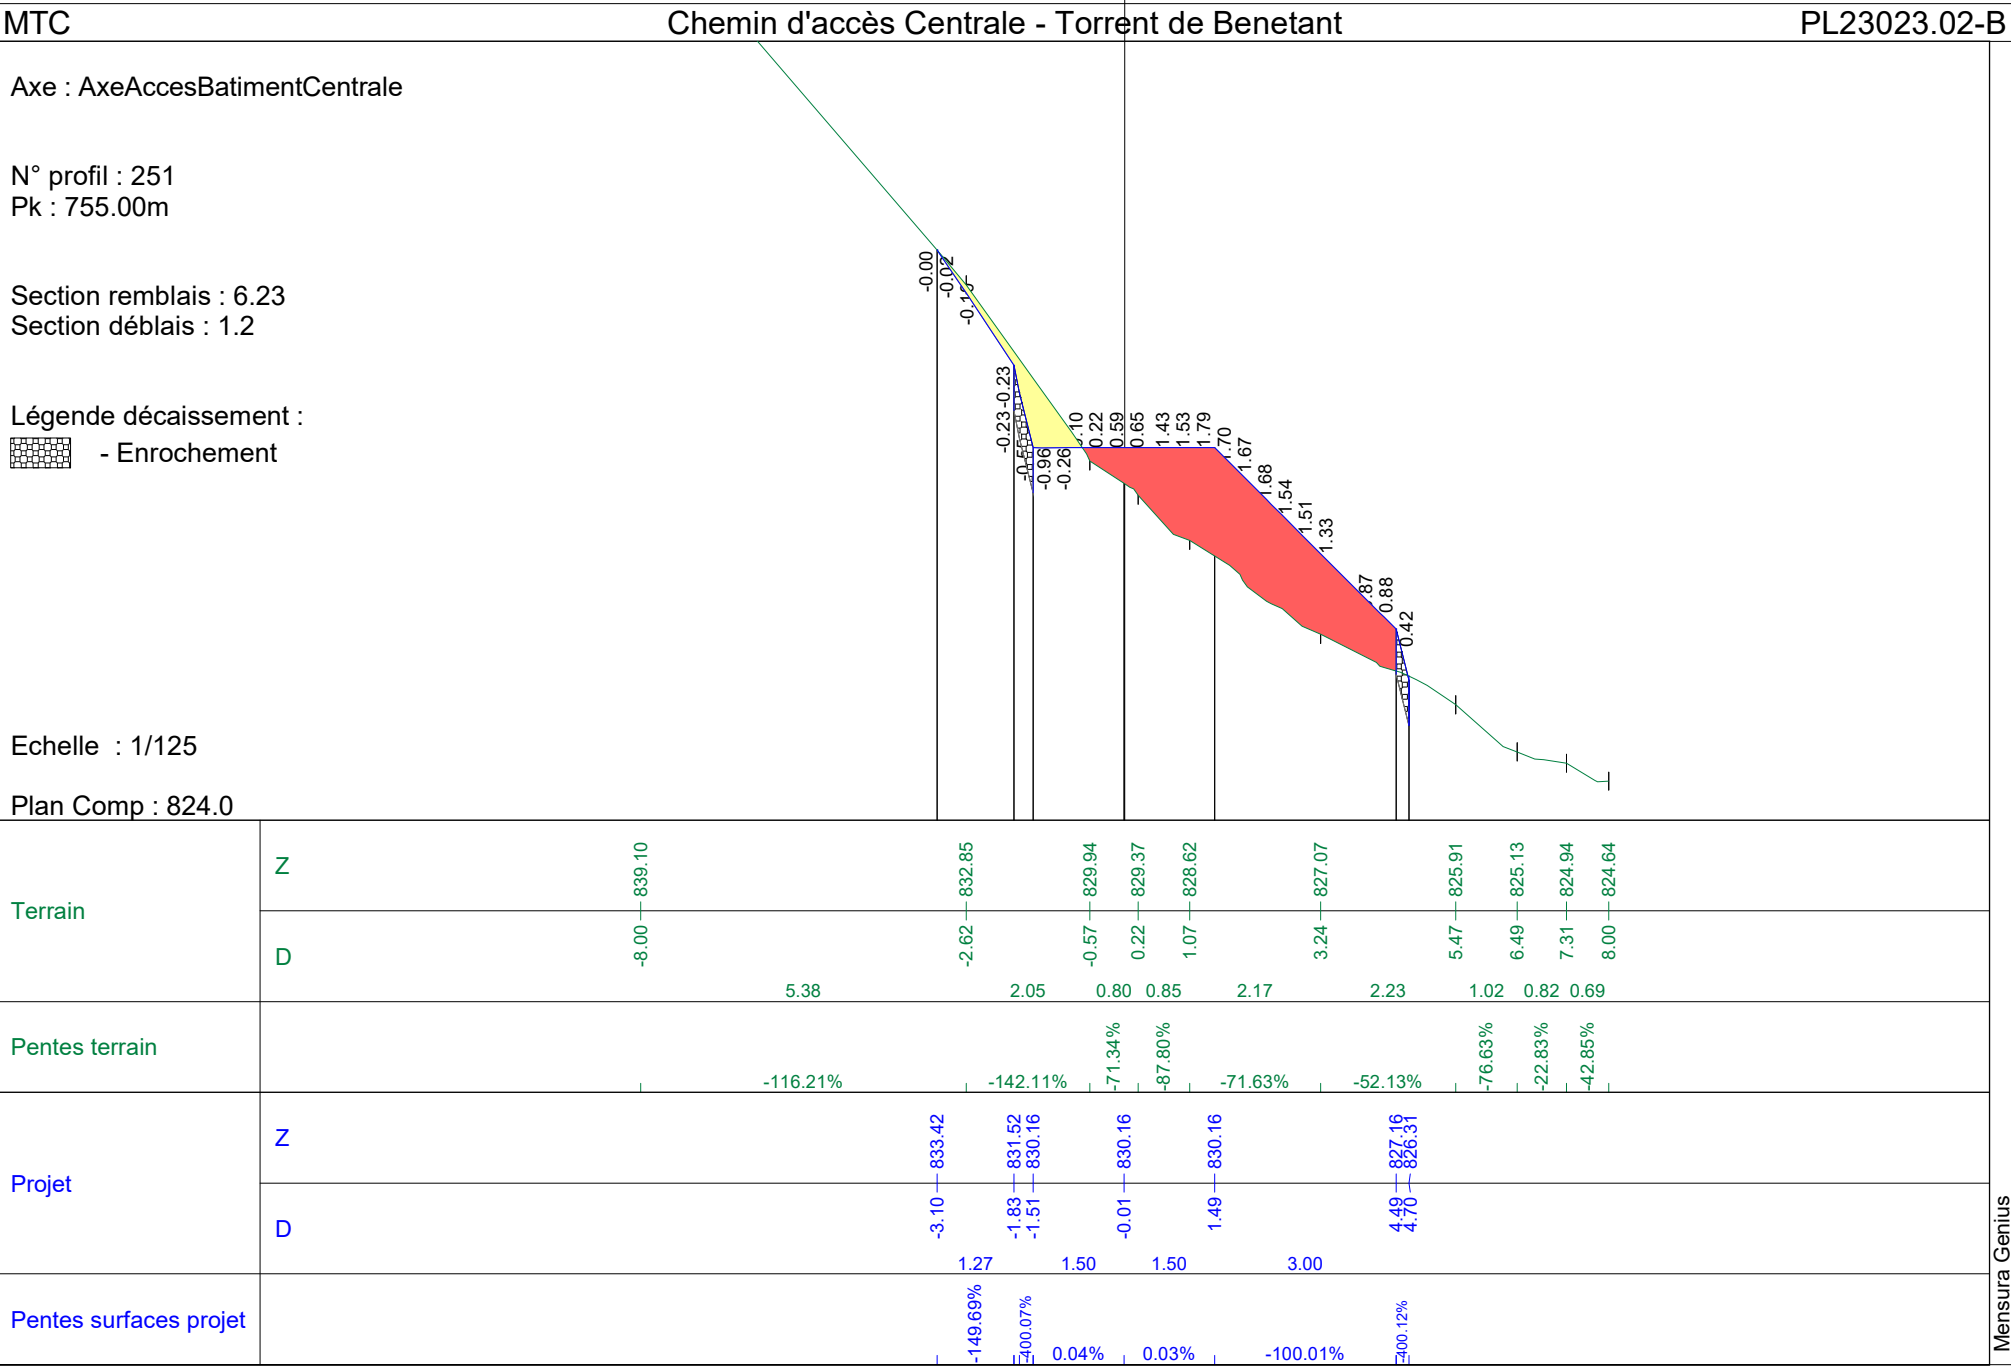

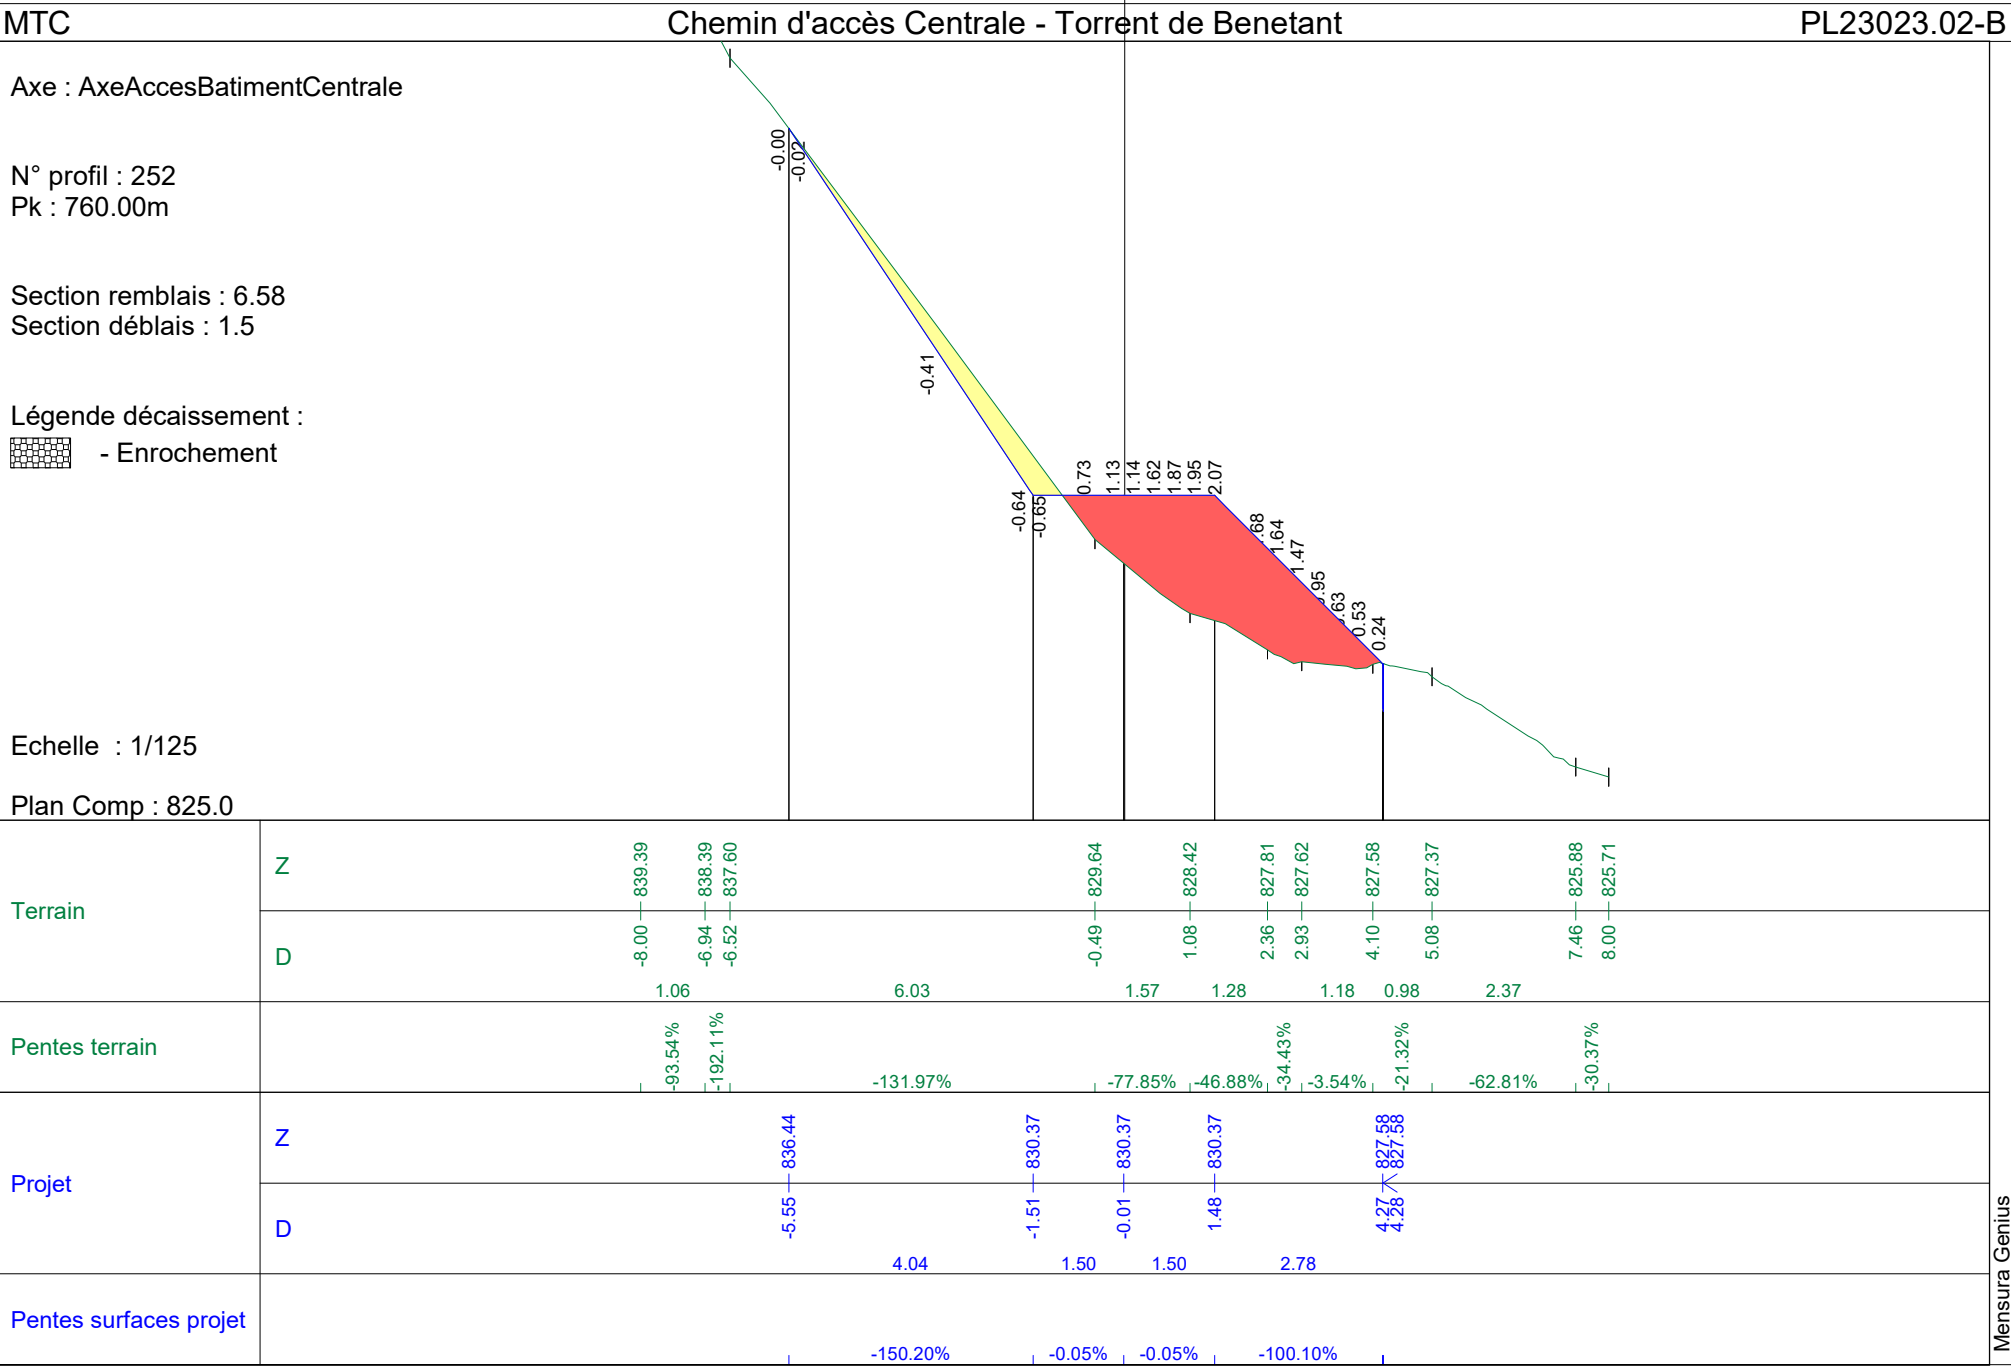

Mensura Genius

Axe : AxeAccesBatimentCentrale

N° profil : 253

Pk : 765.00m

Section remblais : 1.73


Section déblais : 1.9

Légende décaissement :


 - Enrochement


Echelle : 1/125

Plan Comp : 828.4

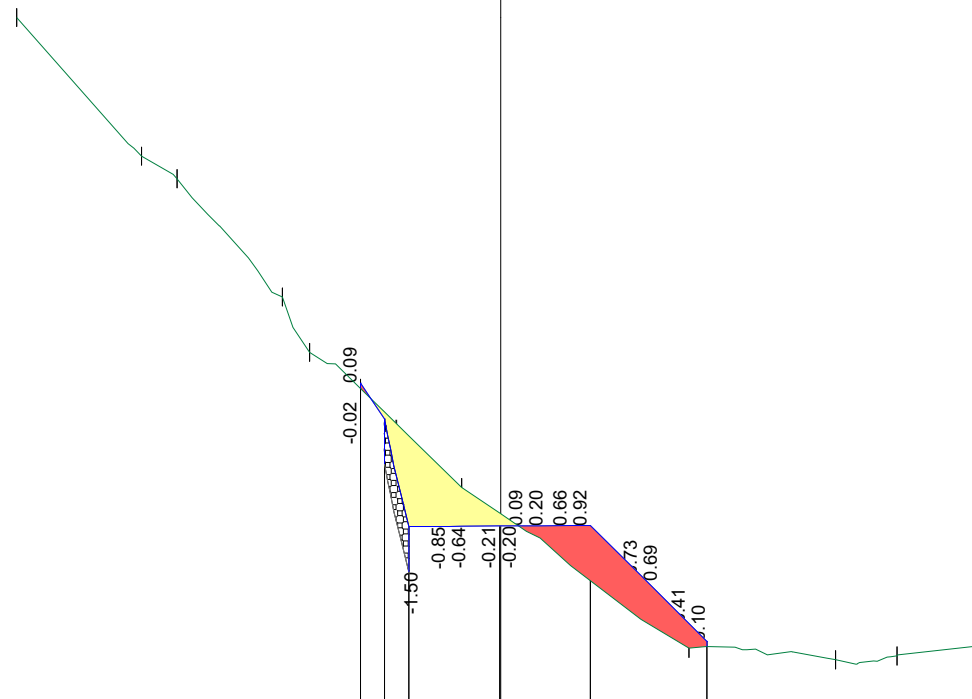


Plan Comp : 020.1												
Terrain	Z											
	D	-8.00 -- 839.73		-5.94 -- 837.44		-3.61 -- 835.11		-2.32 -- 833.60		-0.64 -- 831.97		
		2.06	0.59	1.74	0.84	1.67		3.76		2.43	1.01	1.45
Pentes terrain		-111.12%	-63.24%	-112.59%	-201.49%	-70.89%	-97.94%	-70.76%		-7.86%	-6.29%	-6.42%
Projet	Z											
	D					-2.32 -- 833.69	-1.92 -- 833.10	-1.52 -- 831.32	-0.02 -- 831.33	1.48 -- 831.34	3.41 -- 829.42	
						1.50	1.50	1.93				
Pentes surfaces projet						-149.82%	-399.51%	0.56%	0.53%	-99.55%		

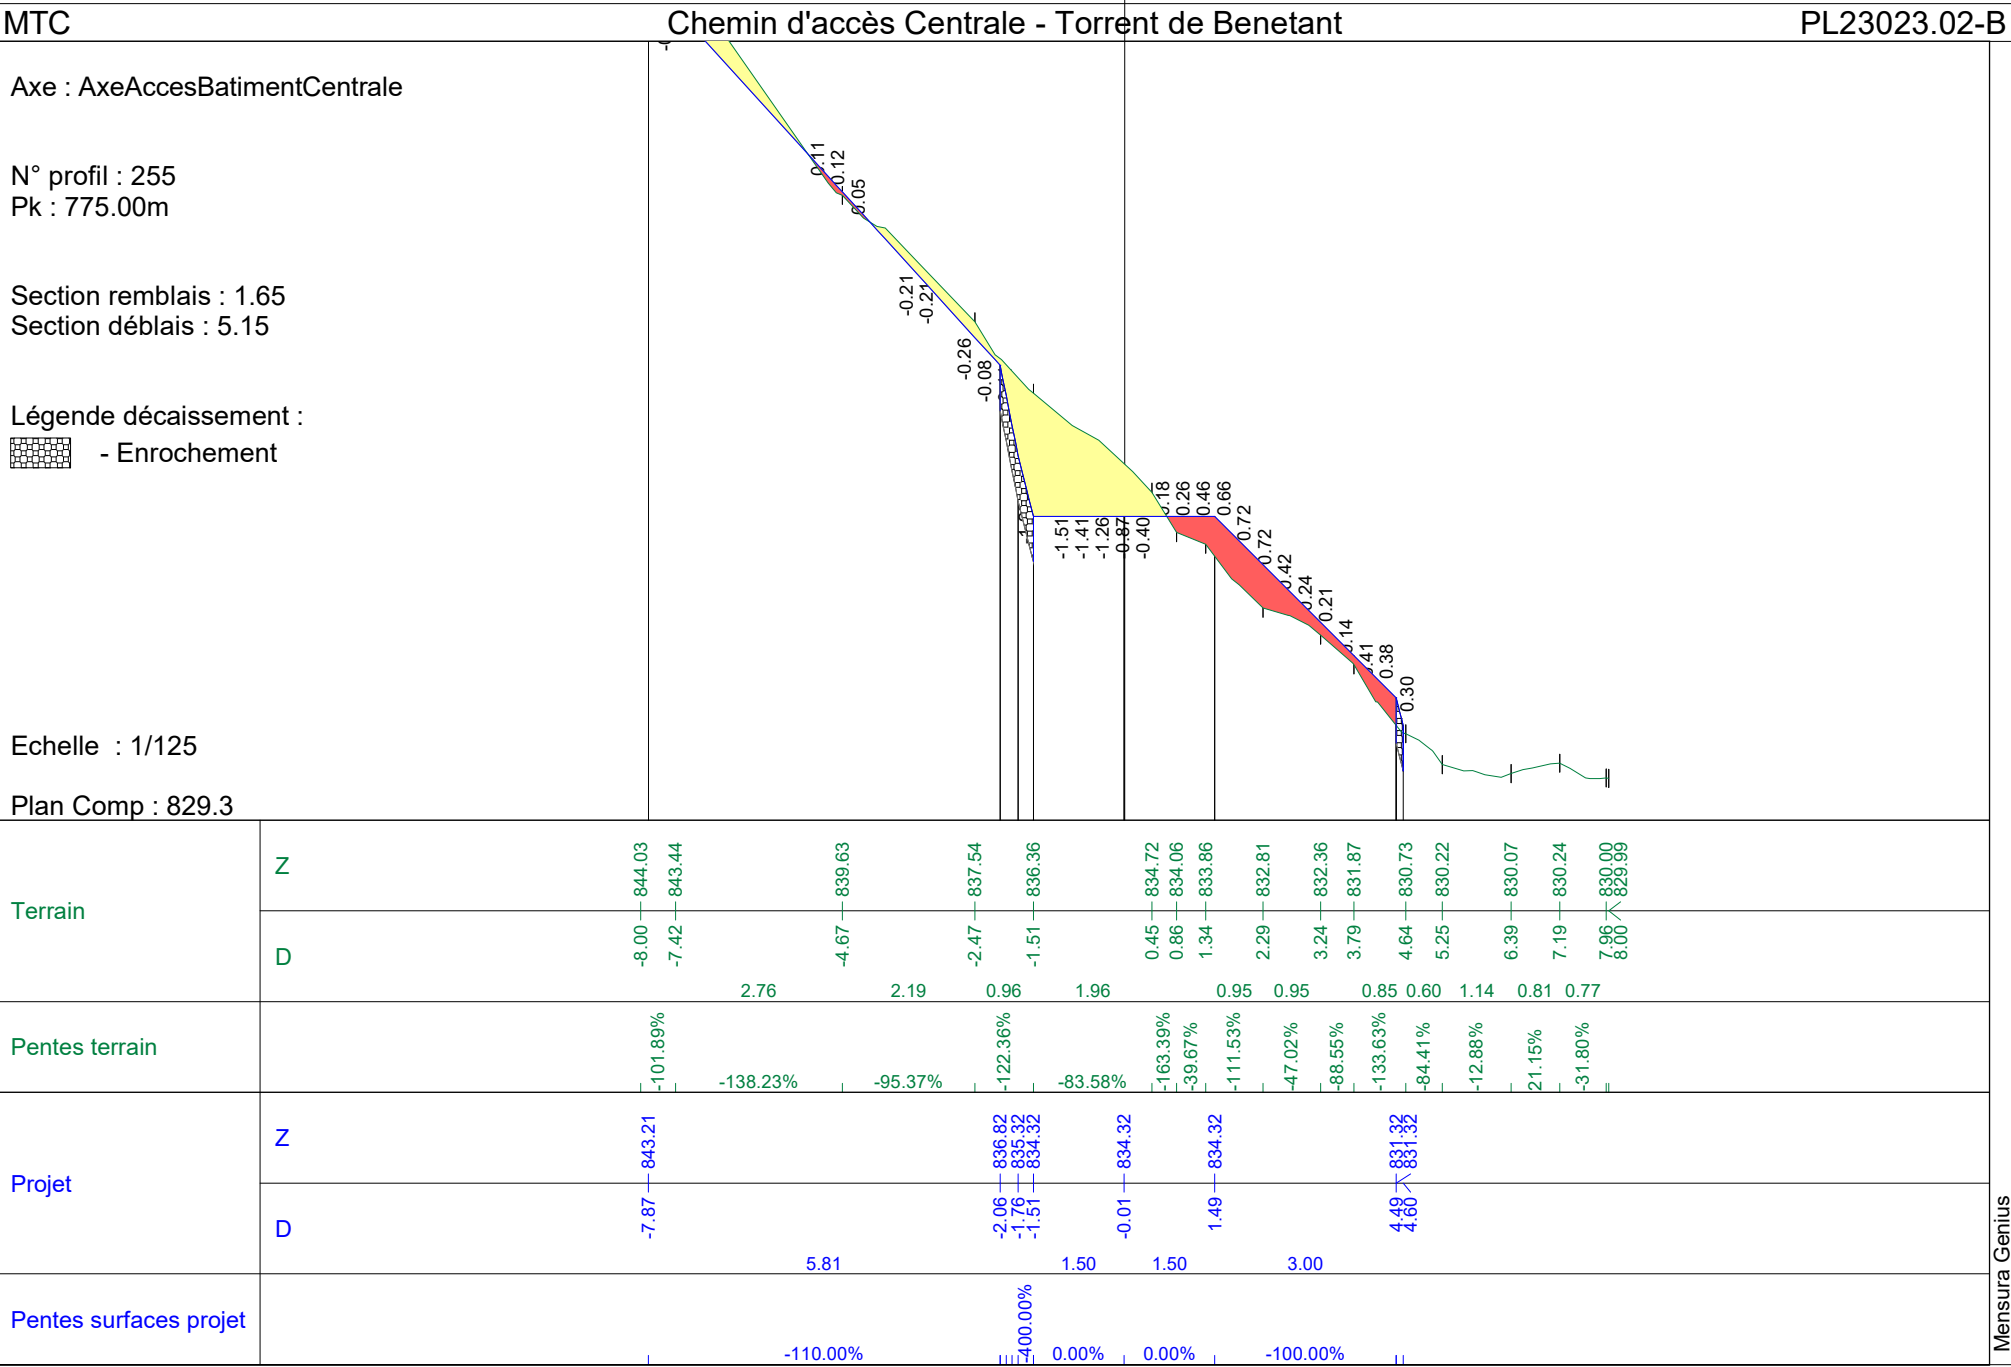


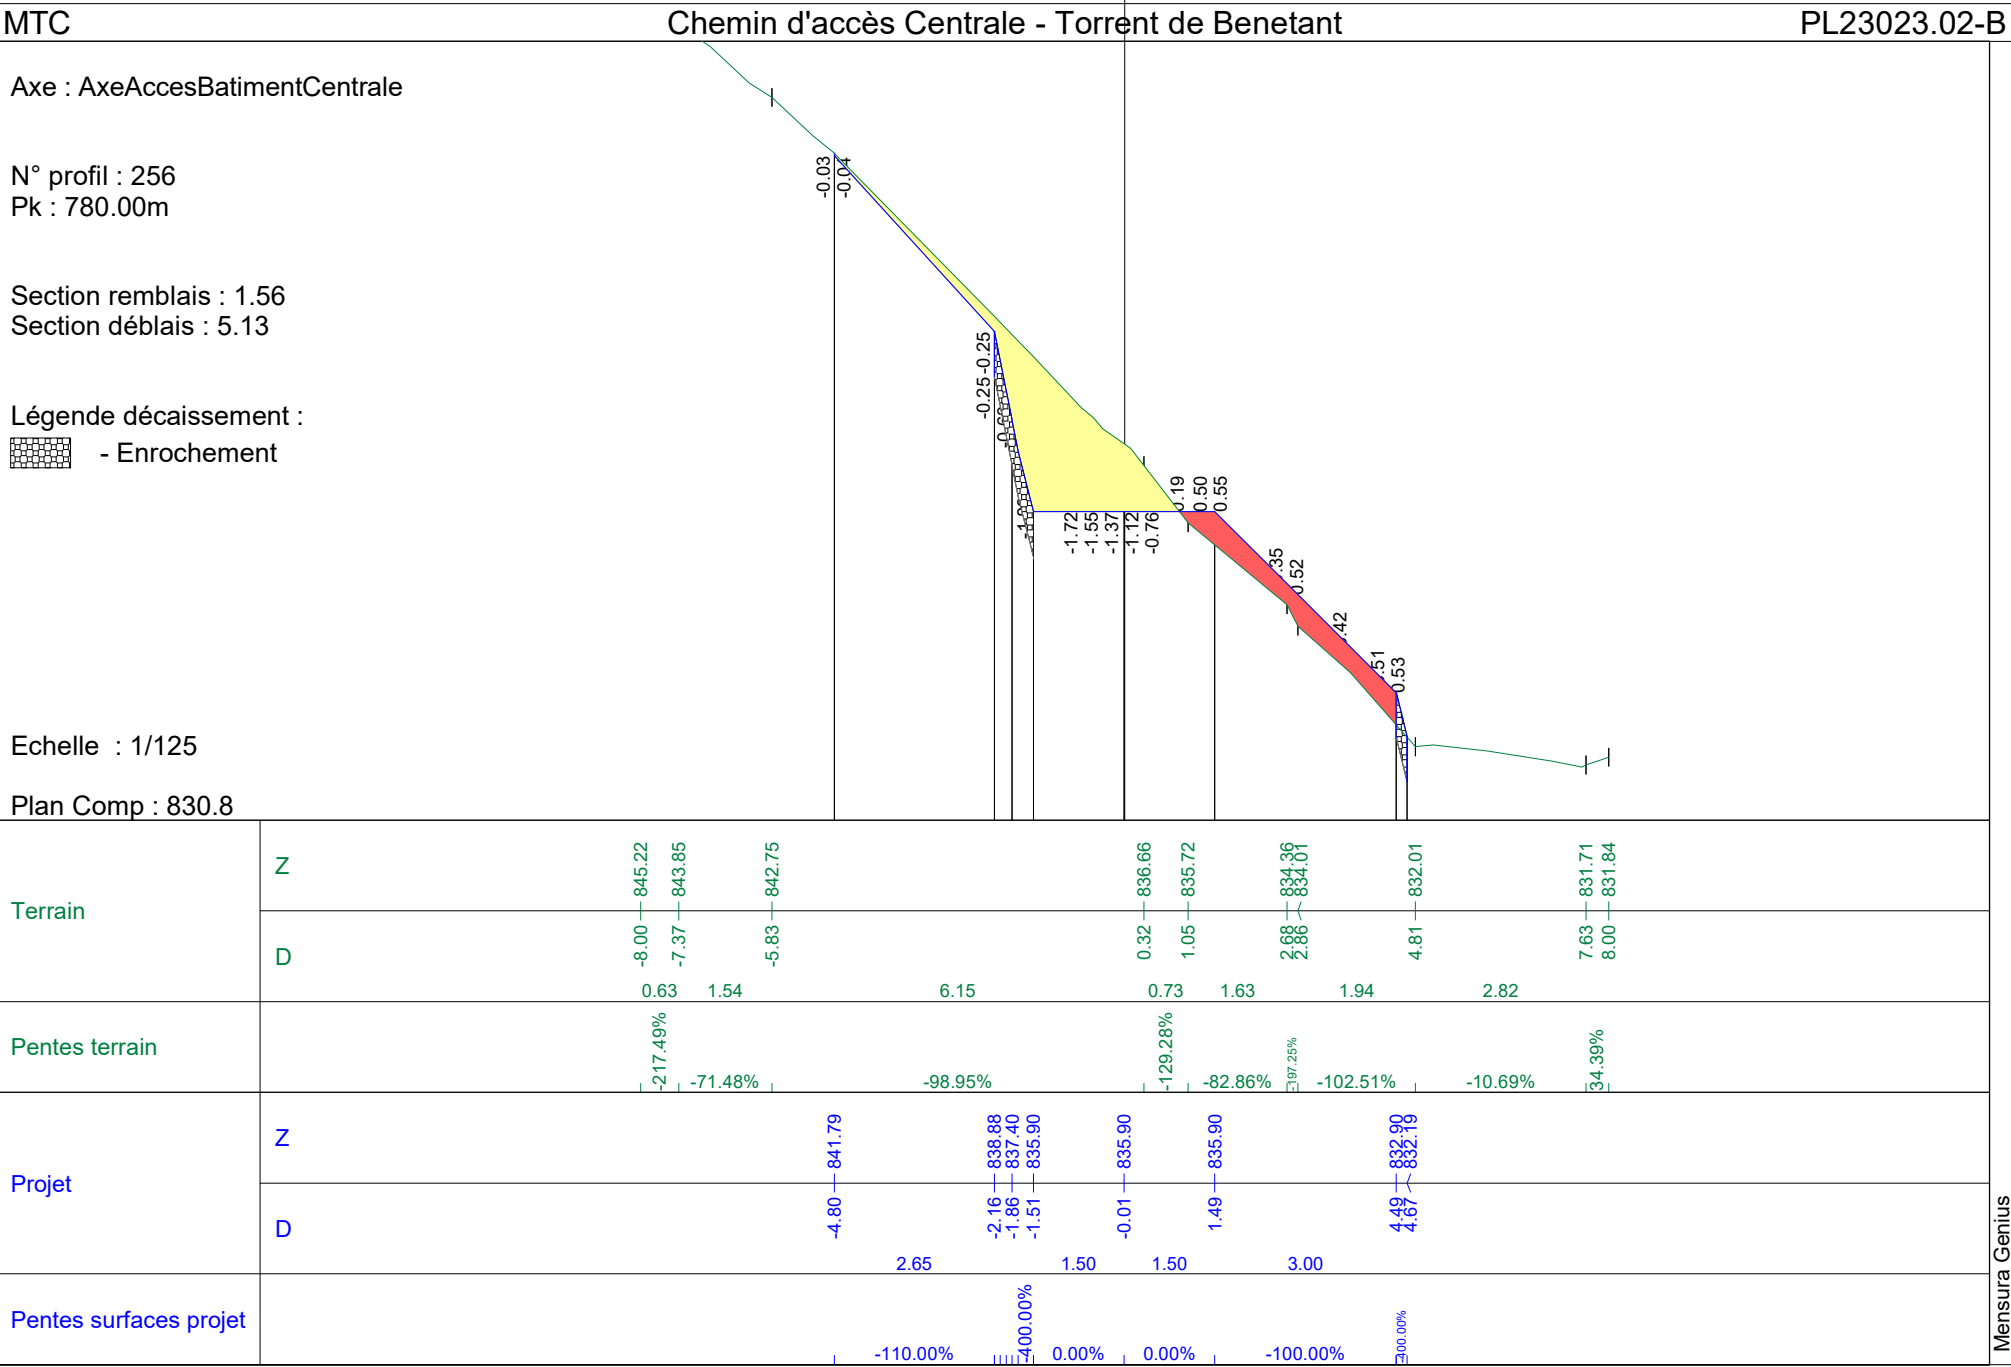


Mensura Genius


Plan Comp : 832.2

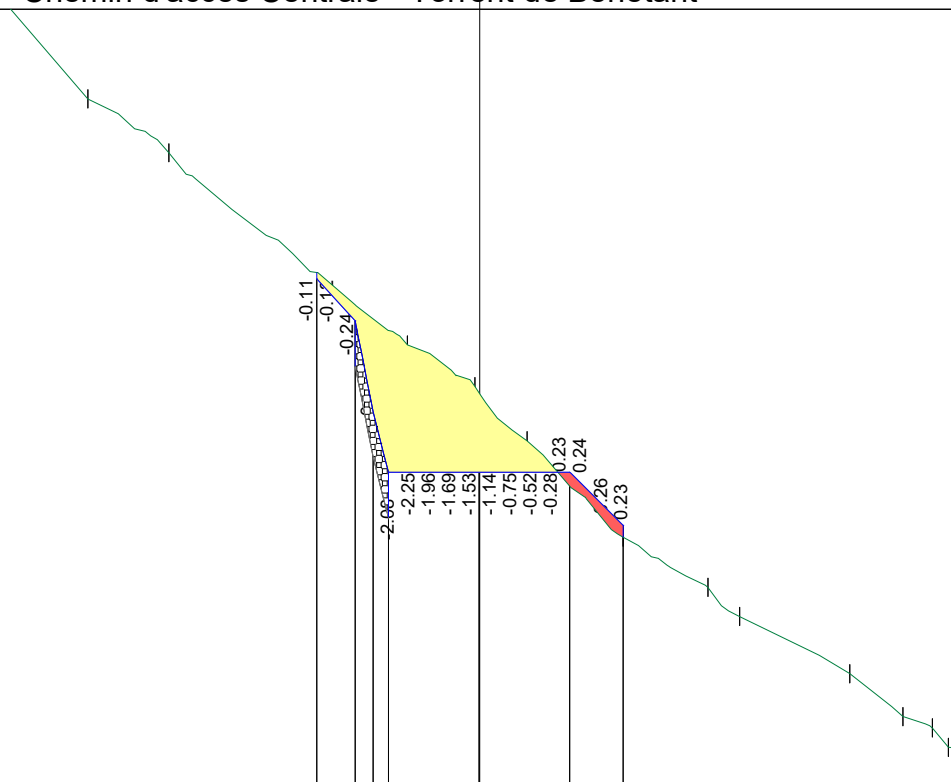
[illegible]

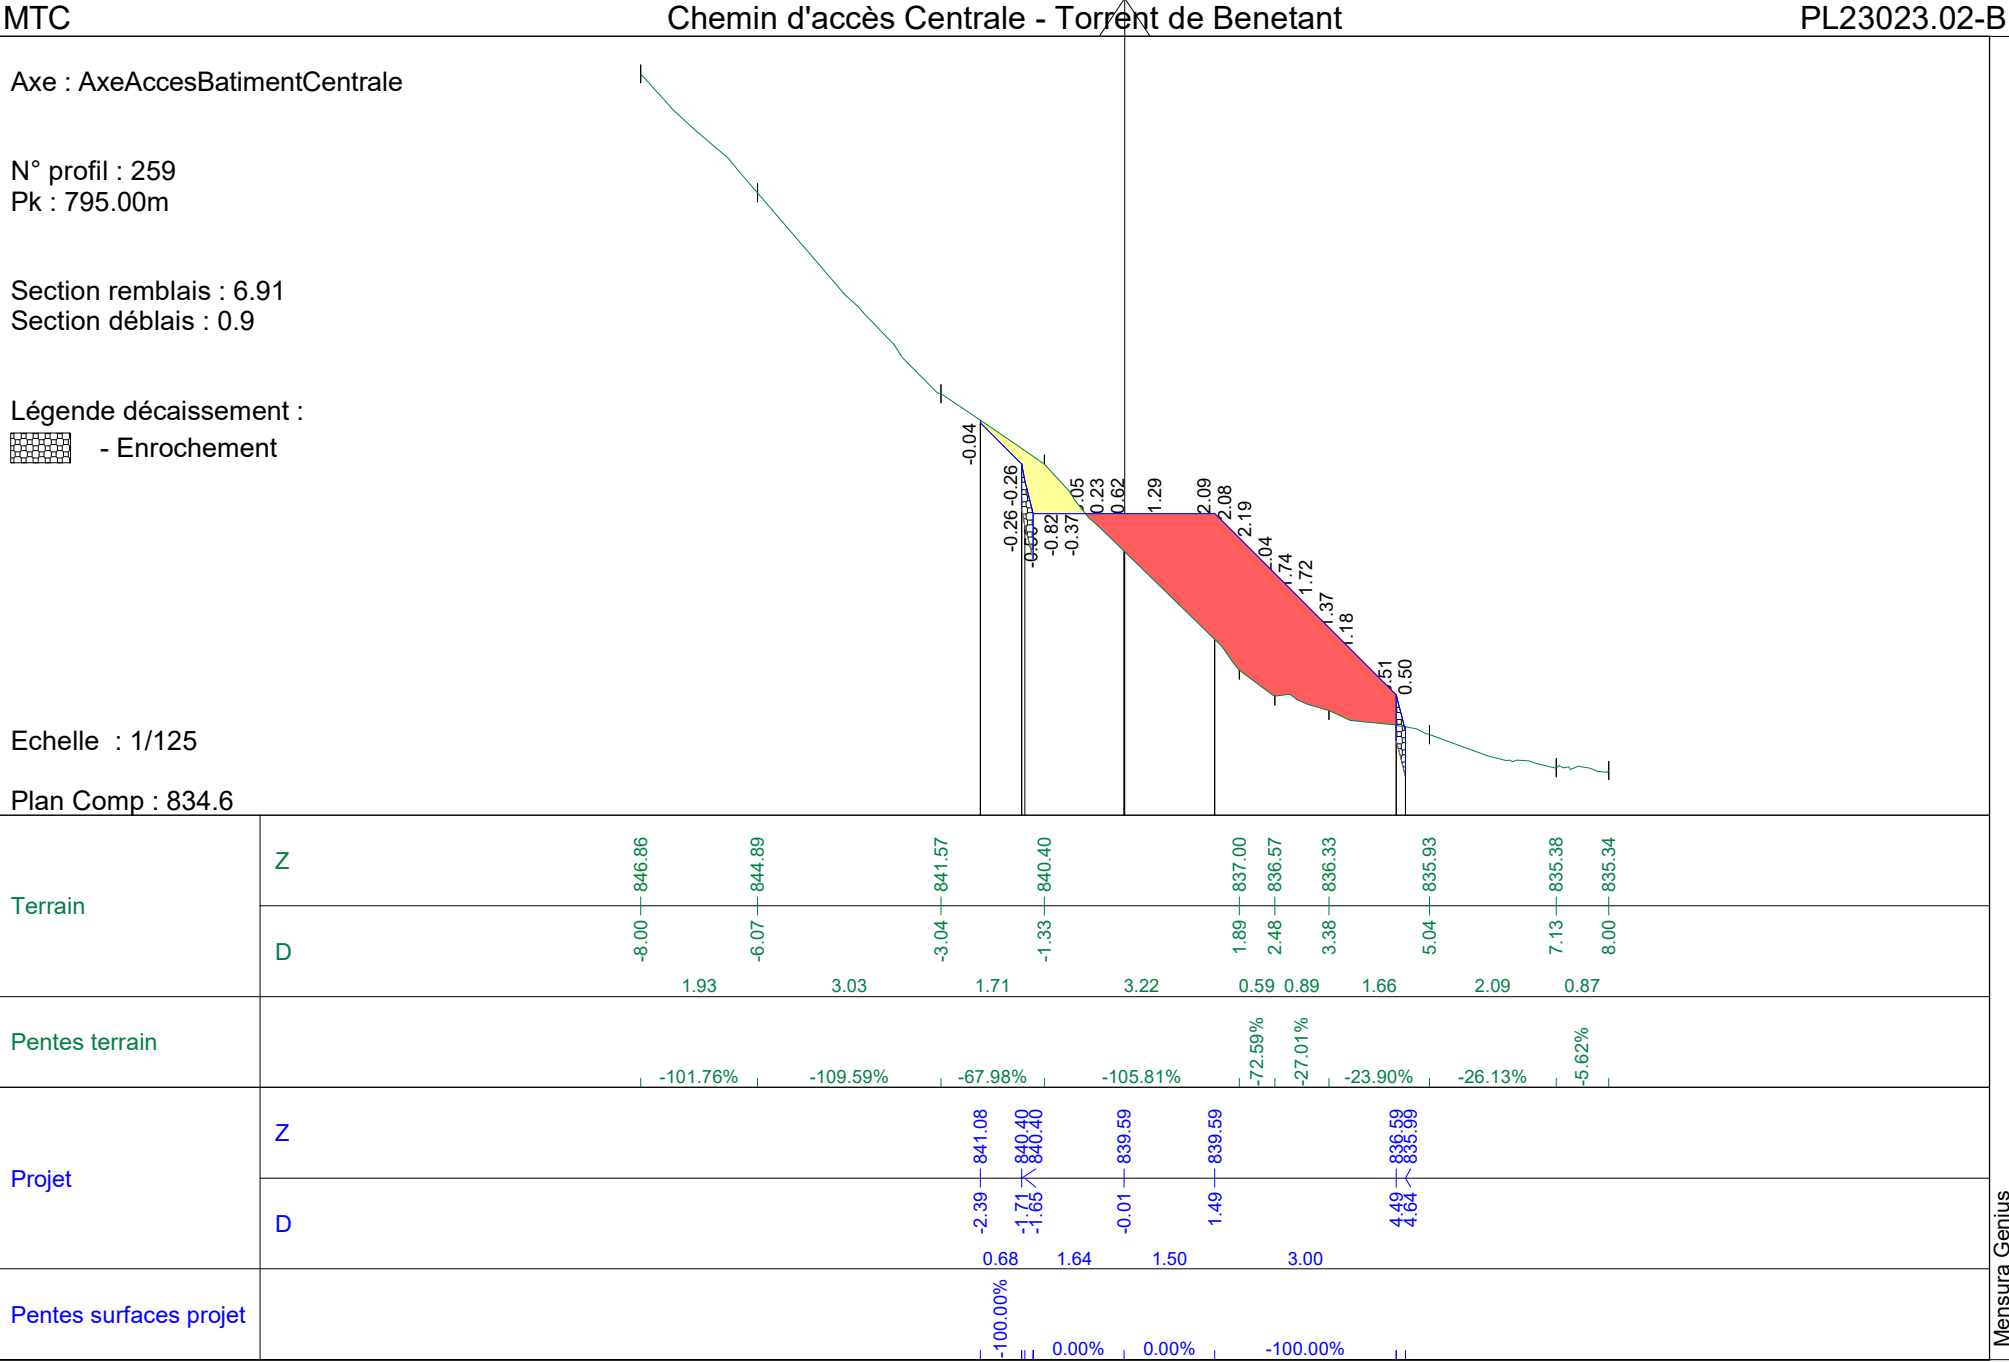

Plan Comp : 837.1

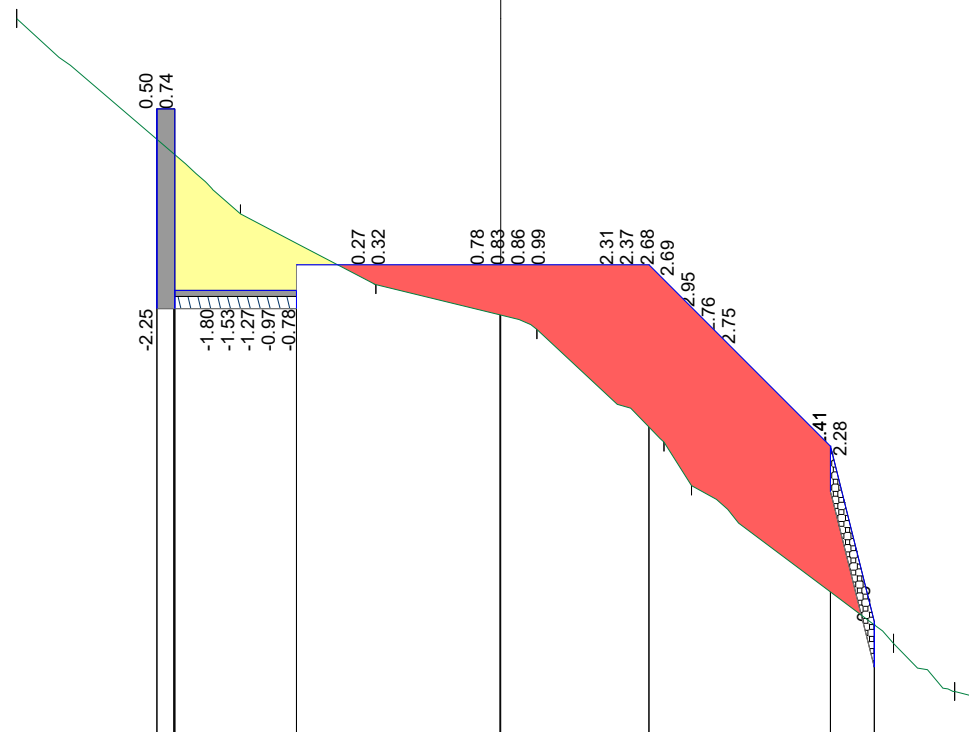[illegible]

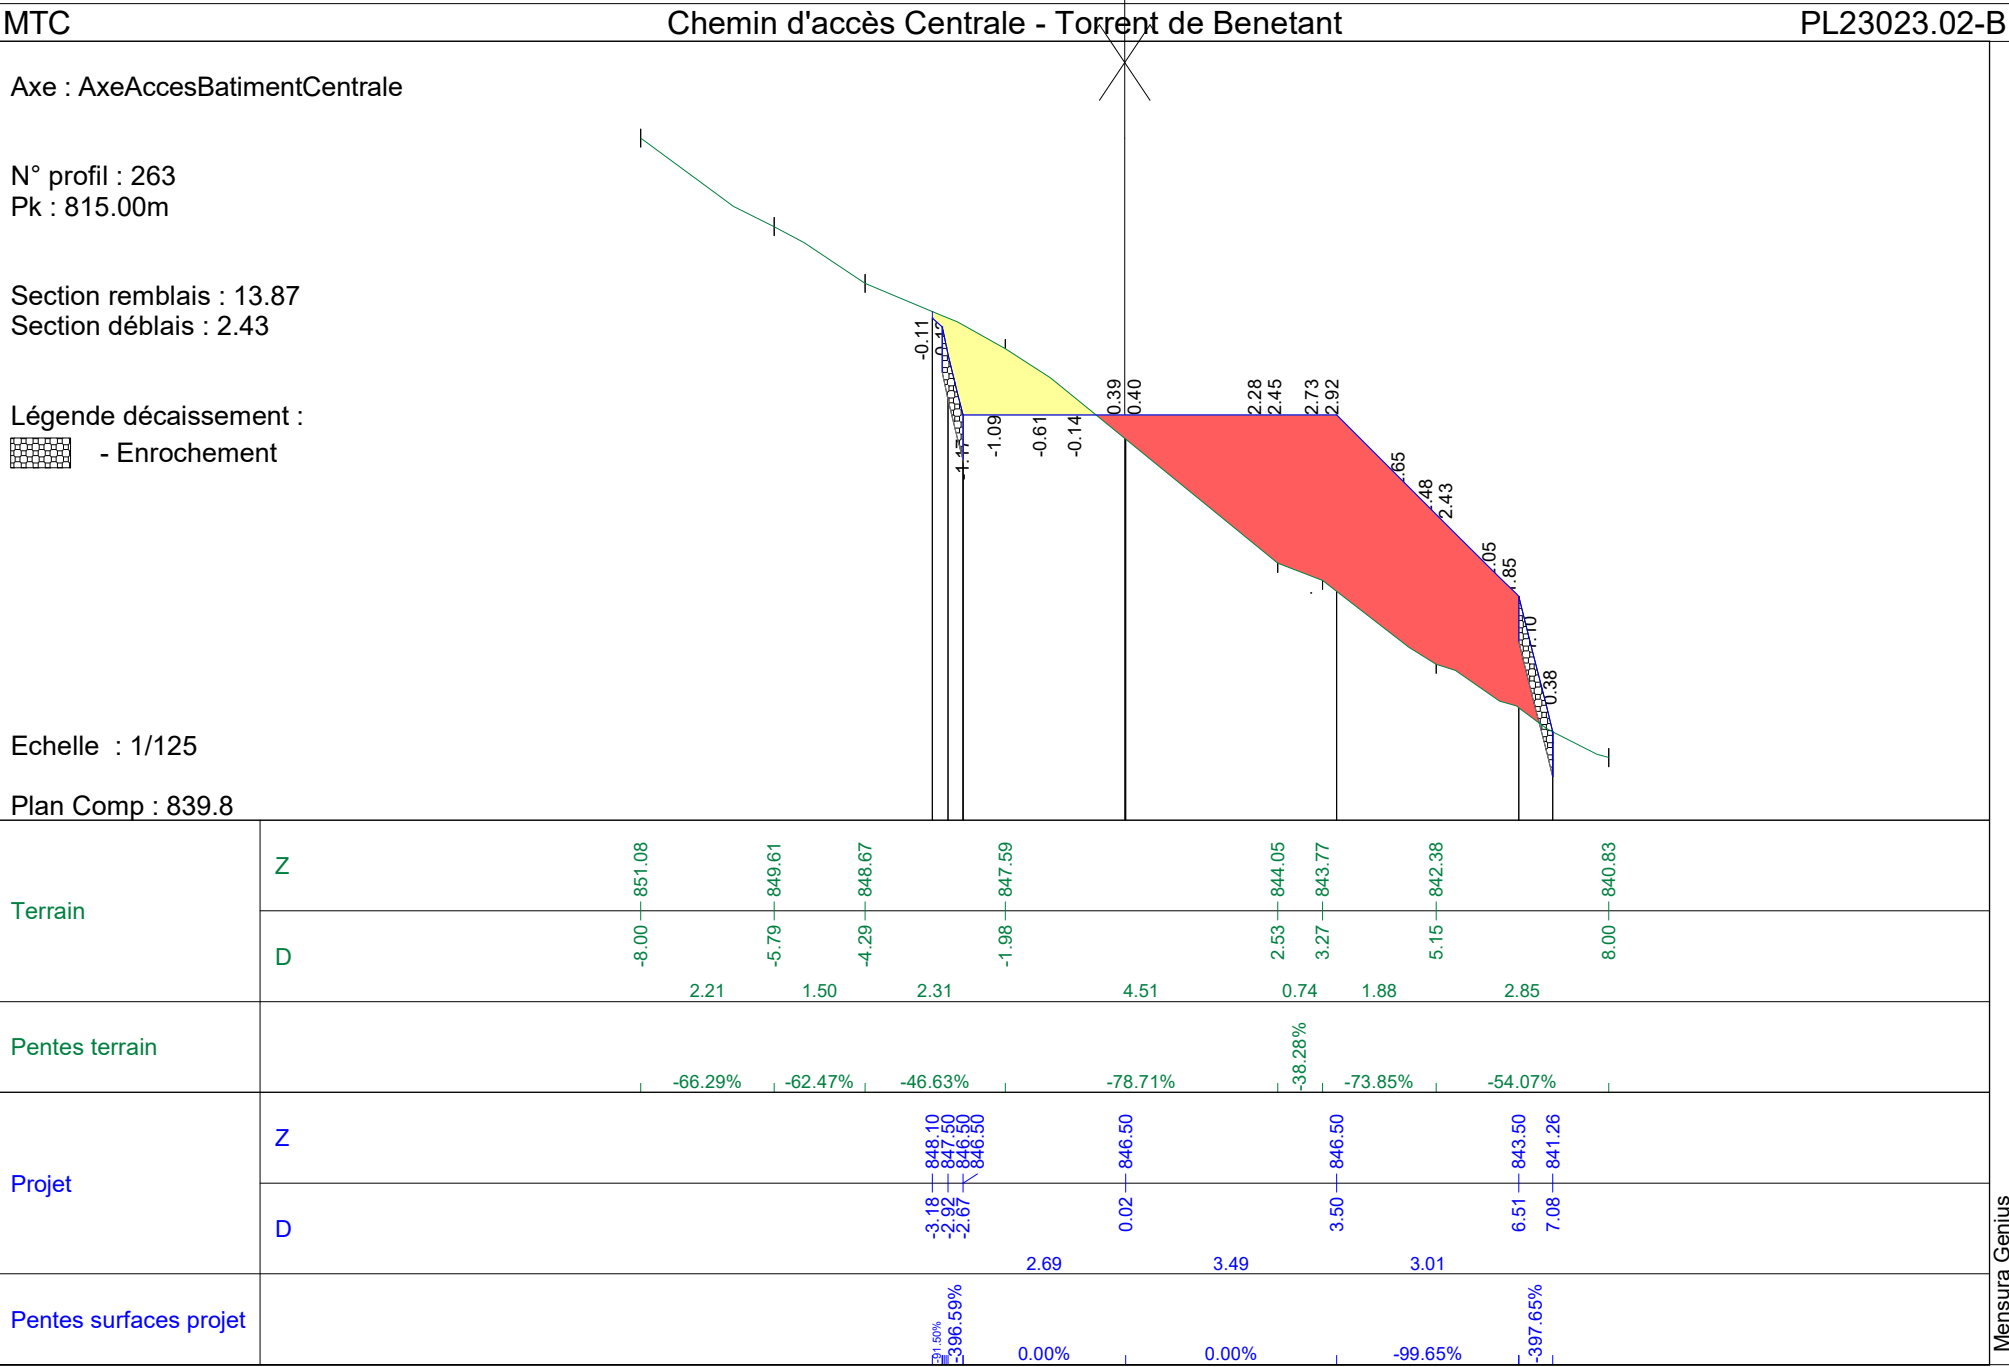

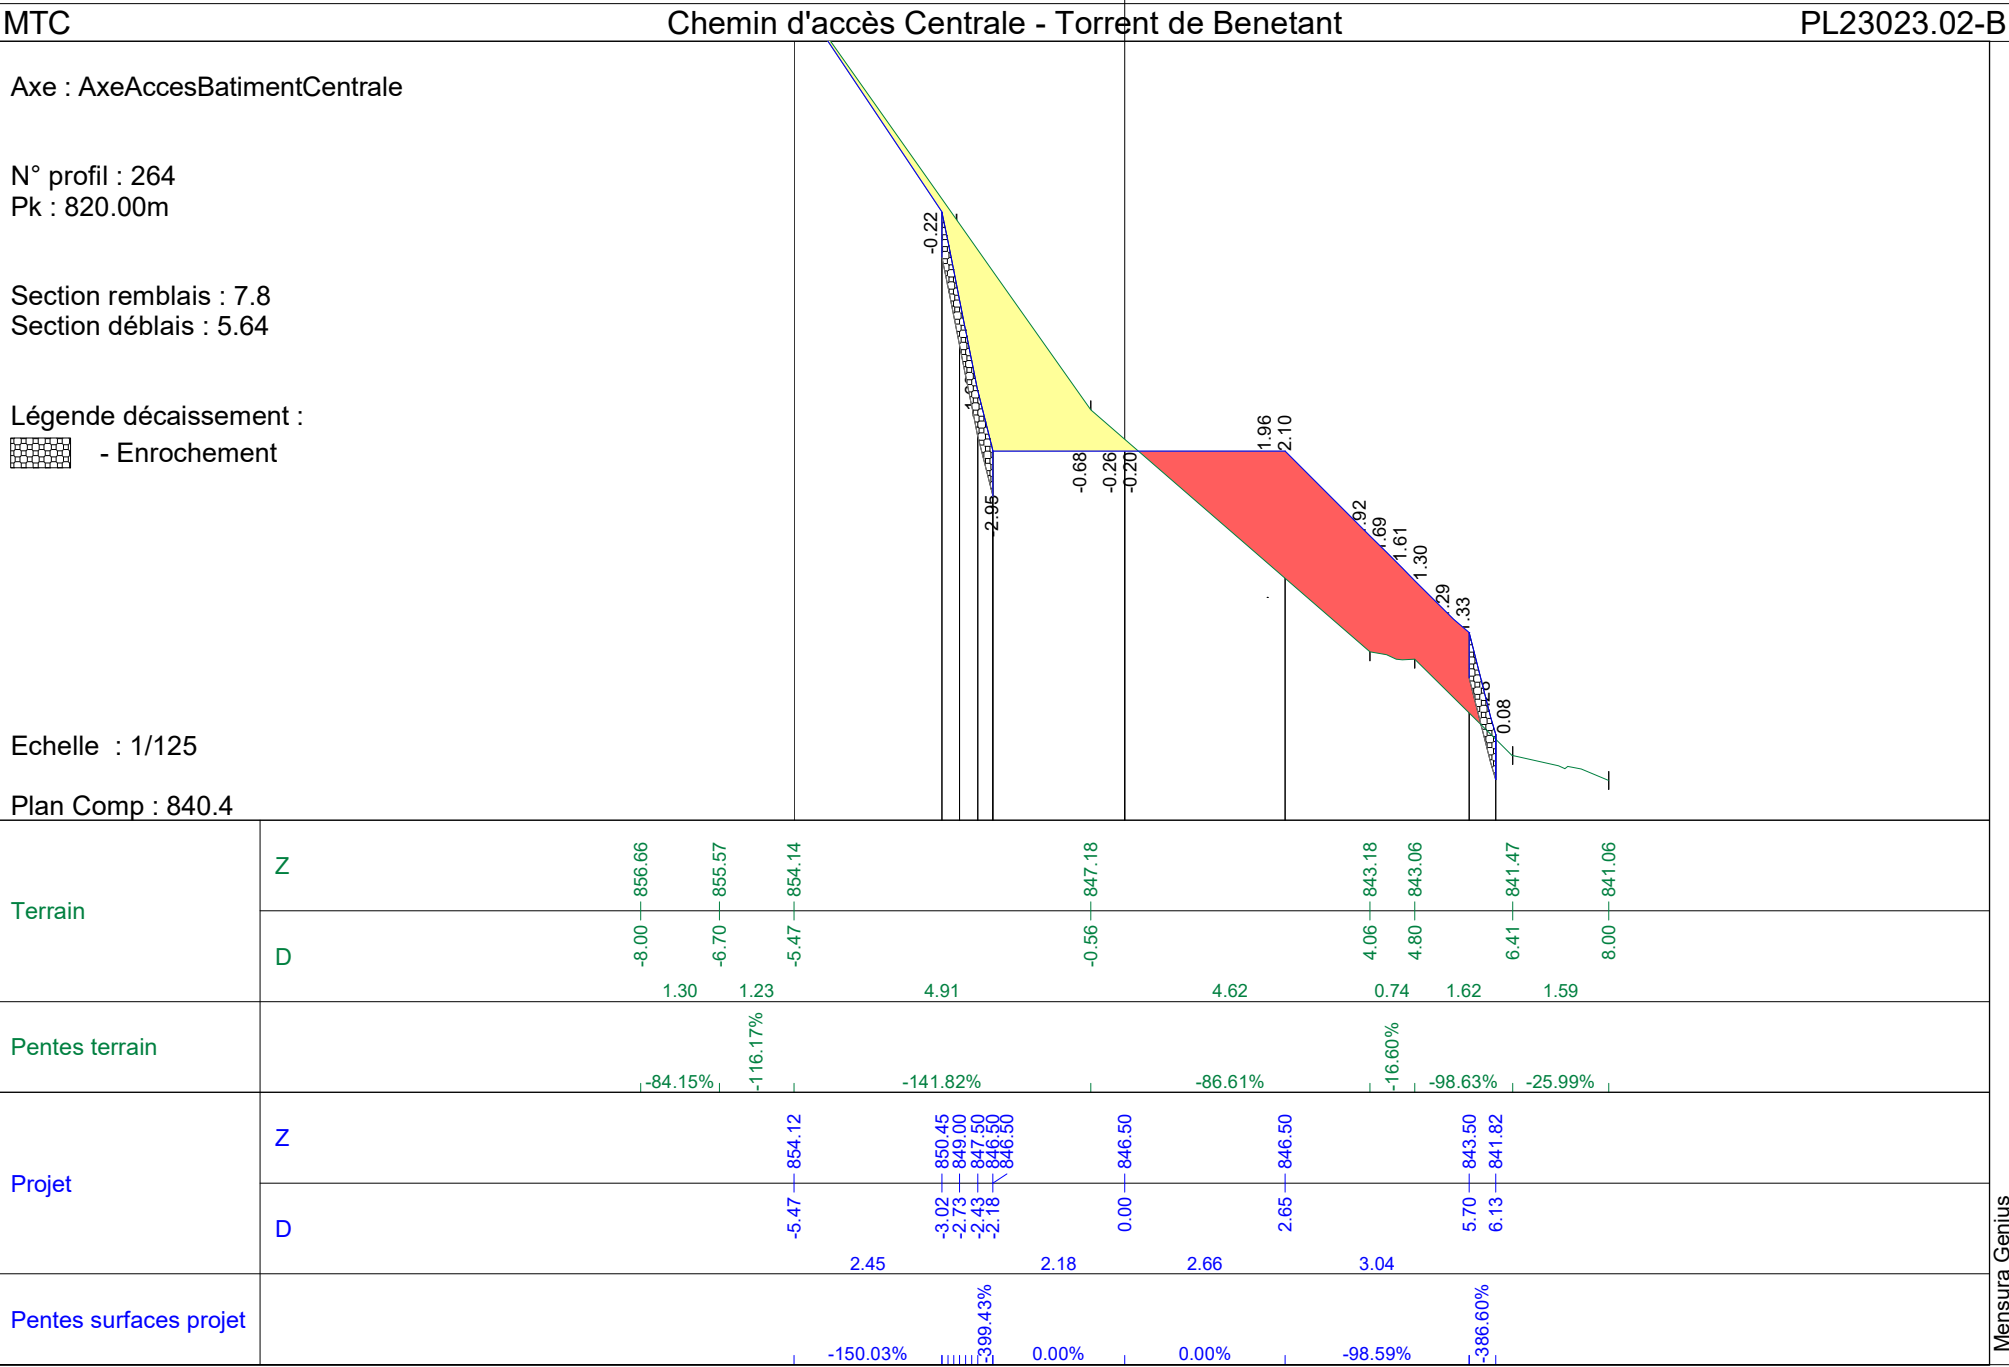

Axe : AxeAccesBatimentCentrale

N° profil : 266
Pk : 830.00m

Section remblais : 0.0
Section déblais : 0.0

Echelle : 1/125

Plan Comp : 840.9

Terrain	Z	
---------	---	--	--	


Axe : AxeAccesBatimentCentrale

N° profil : 267
Pk : 833.58m

Section remblais : 0.0
Section déblais : 0.0

Echelle : 1/125

Plan Comp : 841.9

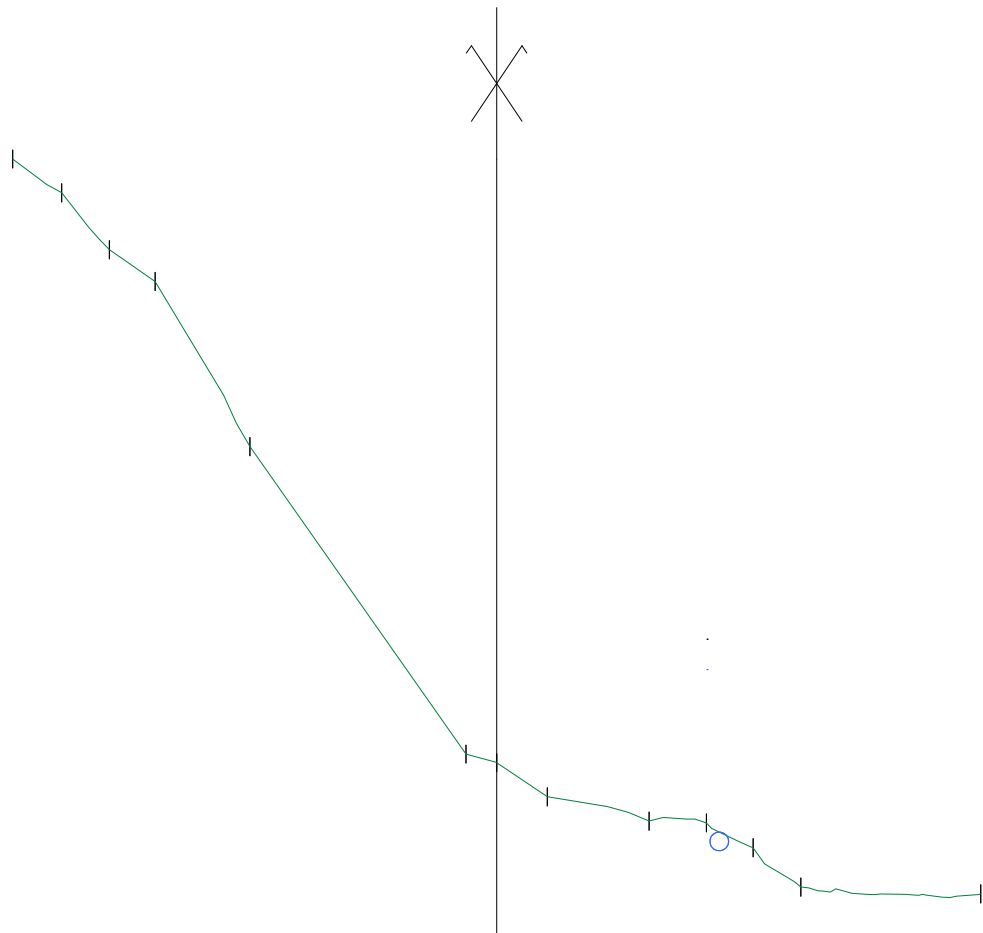

Terrain	Z	-8.00	-7.19	-6.40	-5.65	-4.08	-0.51	0.00	0.84	2.52	3.47	4.24	5.03	8.00
	D	0.81	0.79	0.76	1.57	3.57	0.84	1.68	0.95	0.77	0.79	2.97		
Pentes terrain		-68.97%	-119.61%	-69.58%	-173.82%	-142.38%	-28.33%	-66.98%	-23.95%	-3.14%	-53.34%	-82.10%	-3.79%	


Axe : AccesPistePriseEauBenetant

Légende décaissement :
- Dallage béton

Plan Comp : 1064.0


Terrain	N	D	Pentes terrain
	P 200	1191.74	8.33%
	P 201	1192.55	11.88%
	P 202	1193.30	20.96%
	P 203	1193.99	0.35%
	P 204	1194.02	8.58%
	P 205	1194.88	23.06%
	P 206	1197.22	24.06%
	P 207	1199.38	9.01%
	P 208	1199.97	19.37%
	P 209	1200.63	4.13%
	P 210	1201.04	6.98%
	P 211	1201.74	7.25%
	P 212	1202.47	3.14%
	P 213	1202.78	11.68%
	P 214	1203.74	3.46%
	P 215	1204.37	6.24%
	P 216	1204.37	-2.38%
	P 217	1203.43	-14.25%
	P 218	1203.18	-6.46%
	P 219	1203.36	-4.24%
	P 220	1202.48	1.27%
	P 221	1202.26	-5.94%
	P 222	1203.36	-1.82%
	P 223	1203.43	-6.86%
	P 224	1203.36	-17.38%
	P 225	1202.48	-39.01%
	P 226	1203.74	-13.77%
	P 227	1204.37	-18.58%
	P 228	1203.18	-10.85%
	P 229	1203.36	-1.81%
	P 230	1202.48	-12.70%
	P 231	1202.26	0.02%
	P 232	1203.36	-7.90%
	P 233	1203.43	-22.06%
	P 234	1203.36	-10.09%
	P 235	1202.48	12.43%
	P 236	1202.26	3.66%
	P 237	1203.36	0.57%
	P 238	1203.43	-17.00%
	P 239	1202.48	-25.76%
	P 240	1202.26	-2.76%
	P 241	1203.36	32.93%
	P 242	1203.43	-3.06%
	P 243	1202.48	-40.02%
	P 244	1203.36	-23.52%
	P 245	1203.43	-28.89%
	P 246	1202.48	-37.93%
	P 247	1203.36	9.71%
	P 248	1203.43	7.72%
	P 249	1202.48	-39.01%
	P 250	1202.26	-11.85%
	P 251	1203.36	-15.02%
	P 252	1203.43	-12.85%
	P 253	1202.48	-17.16%
	P 254	1202.26	-5.59%
	P 255	1203.36	-14.89%
	P 256	1203.43	-19.13%
	P 257	1202.48	-41.13%
	P 258	1202.26	-6.24%
	P 259	1203.36	-10.44%
	P 260	1203.43	-3.39%
	P 261	1202.48	13.20%
	P 262	1202.26	11.61%
	P 263	1203.36	11.97%
	P 264	1203.43	-4.06%
	P 265	1202.48	-6.21%
	P 266	1202.26	-15.50%
	P 267	1203.36	-4.21%
	P 268	1203.43	-2.45%
	P 269	1202.48	-13.02%
	P 270	1202.26	-54.35%
	P 271	1203.36	-89.30%
	P 272	1203.43	-75.37%
	P 273	1202.48	50.04%
	P 274	1202.26	20.64%
	P 275	1203.36	21.06%
	P 276	1203.43	-14.76%
	P 277	1202.48	-18.25%
	P 278	1202.26	-32.03%
	P 279	1203.36	-29.01%
	P 280	1203.43	-35.83%
	P 281	1202.48	-55.34%
	P 282	1202.26	-73.61%
	P 283	1203.36	-1.33%
	P 284	1203.43	-13.92%
	P 285	1202.48	-28.76%
	P 286	1202.26	-17.76%
	P 287	1203.36	-48.65%
	P 288	1203.43	-55.83%
	P 289	1202.48	59.00%
	P 290	1202.26	59.05%
	P 291	1203.36	14.96%
	P 292	1203.43	-20.01%
	P 293	1202.48	-24.69%
	P 294	1202.26	24.75%
	P 295	1203.36	-36.13%
	P 296	1203.43	-77.11%
	P 297	1202.48	55.05%
	P 298	1202.26	57.74%
	P 299	1203.36	-11.04%
	P 300	1203.43	10.21%
	P 301	1202.48	3.12%
	P 302	1202.26	-6.57%
	P 303	1203.36	-34.69%
	P 304	1203.43	-1.29%
	P 305	1202.48	-87.04%
	P 306	1202.26	-57.44%
	P 307	1203.36	-23.80%
	P 308	1203.43	-10.97%
	P 309	1202.48	-41.13%
	P 310	1202.26	-11.15%
	P 311	1203.36	-33.99%
	P 312	1203.43	-54.15%
	P 313	1202.48	-44.13%
	P 314	1202.26	8.00%
	P 315	1203.36	-22.74%
	P 316	1203.43	-53.47%
	P 317	1202.48	-19.79%
	P 318	1202.26	-38.76%
	P 319	1203.36	8.43%
	P 320	1203.43	-1081.15

VUE EN PLAN

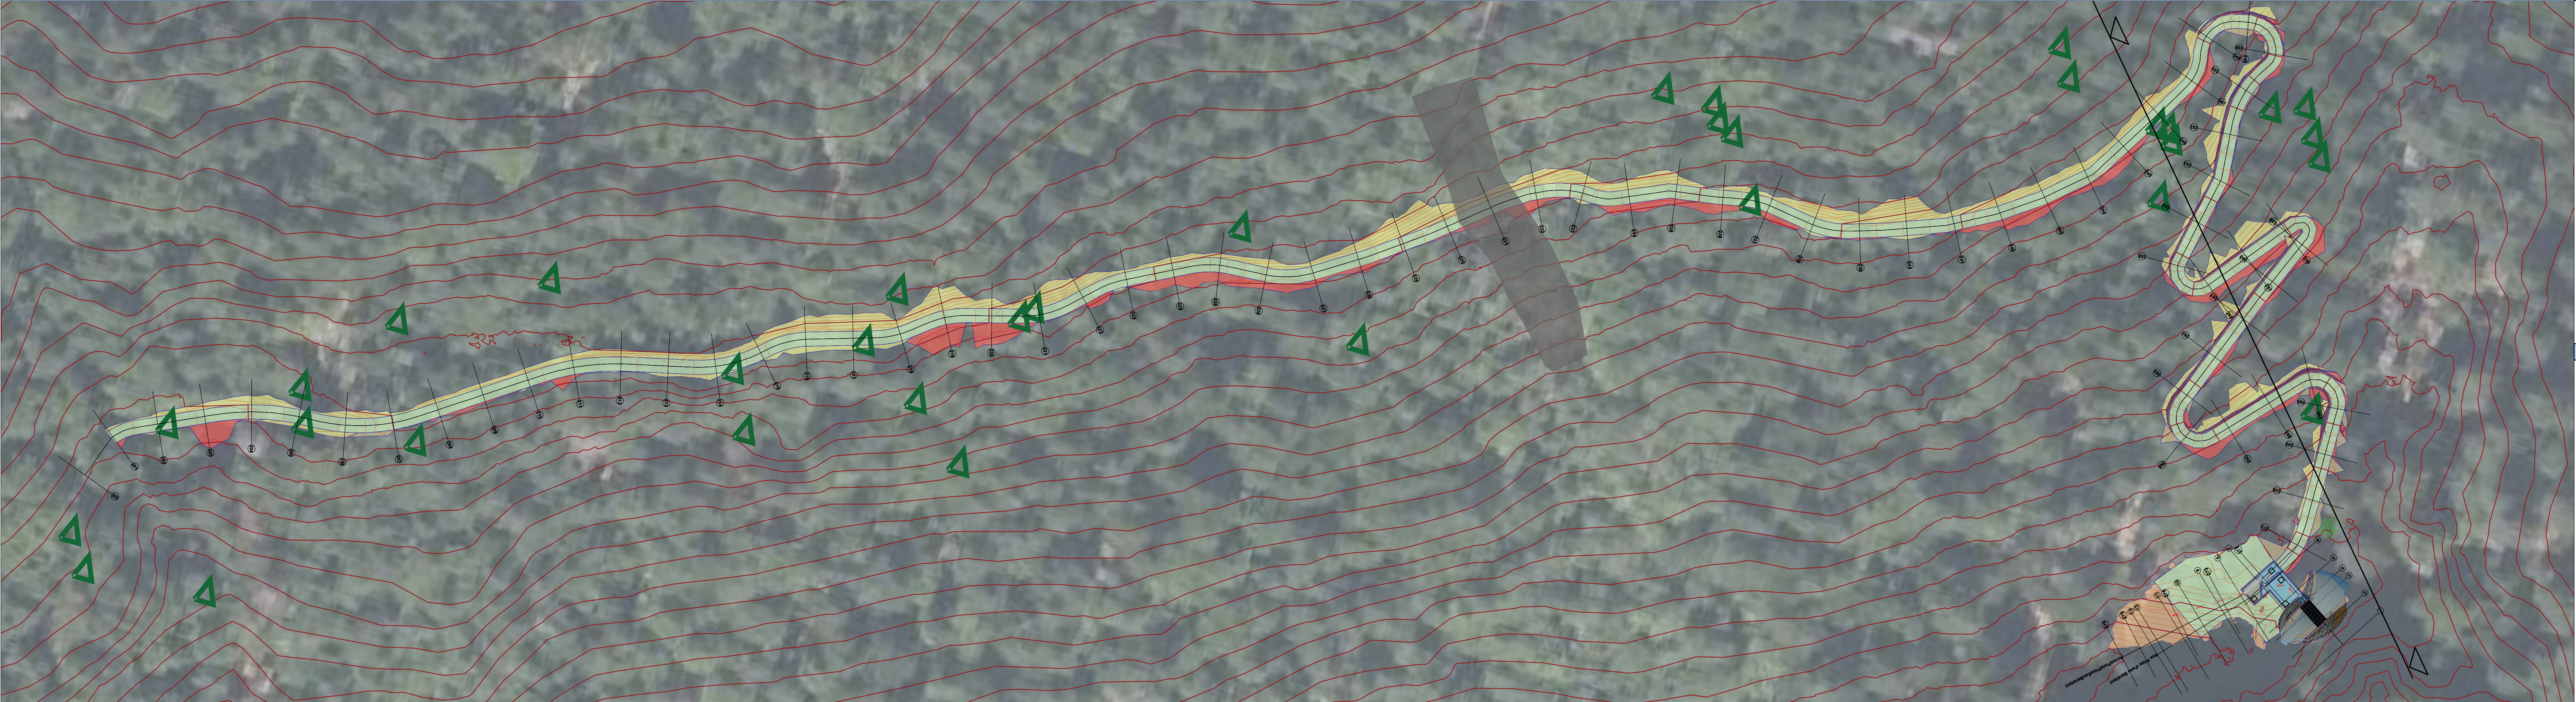


Echelle 1/500


PFTravers n°204

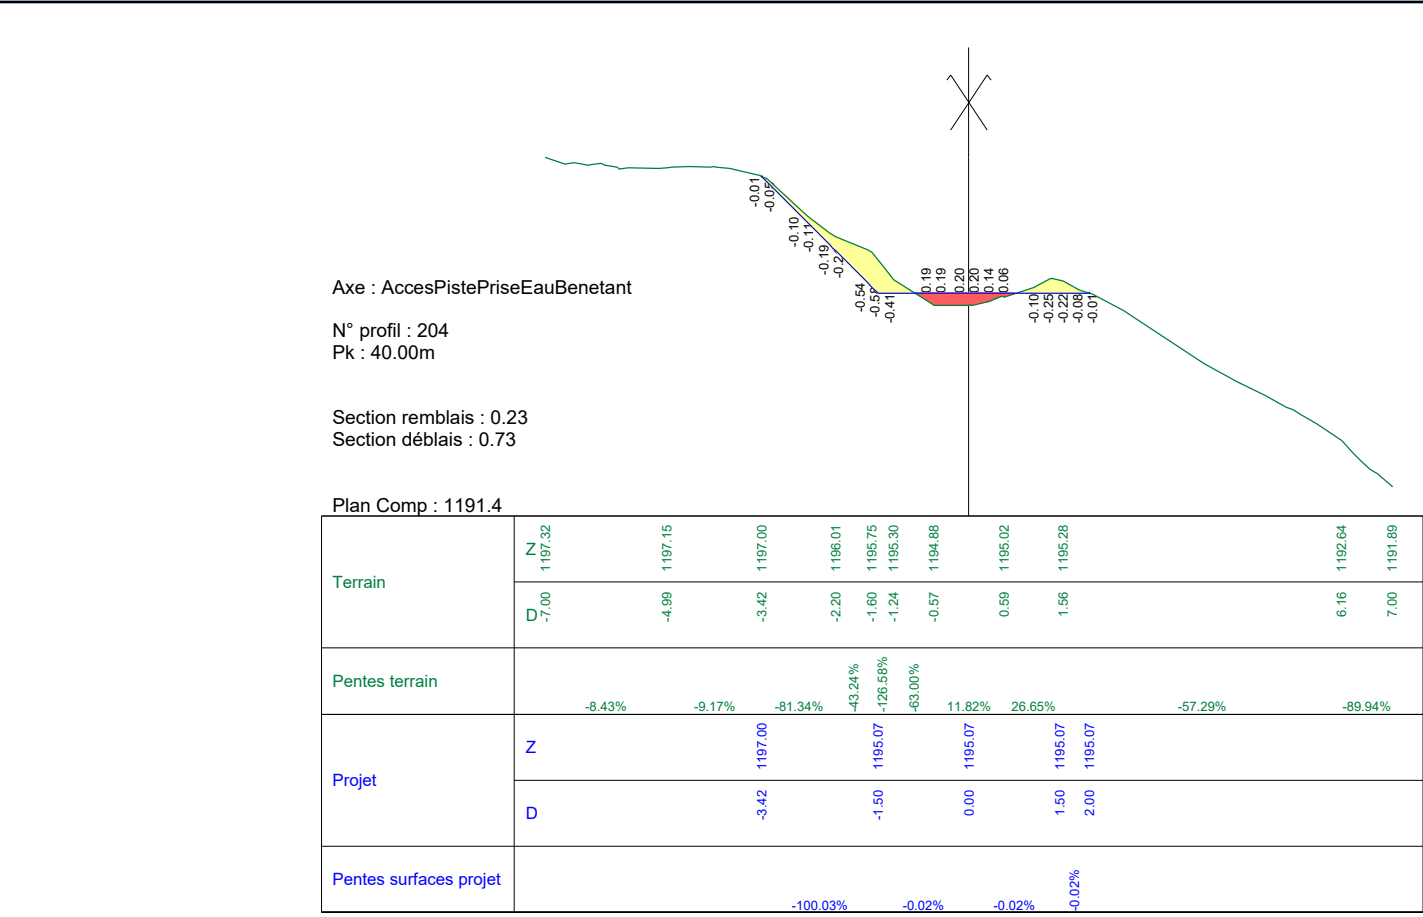


PFTravers n°257

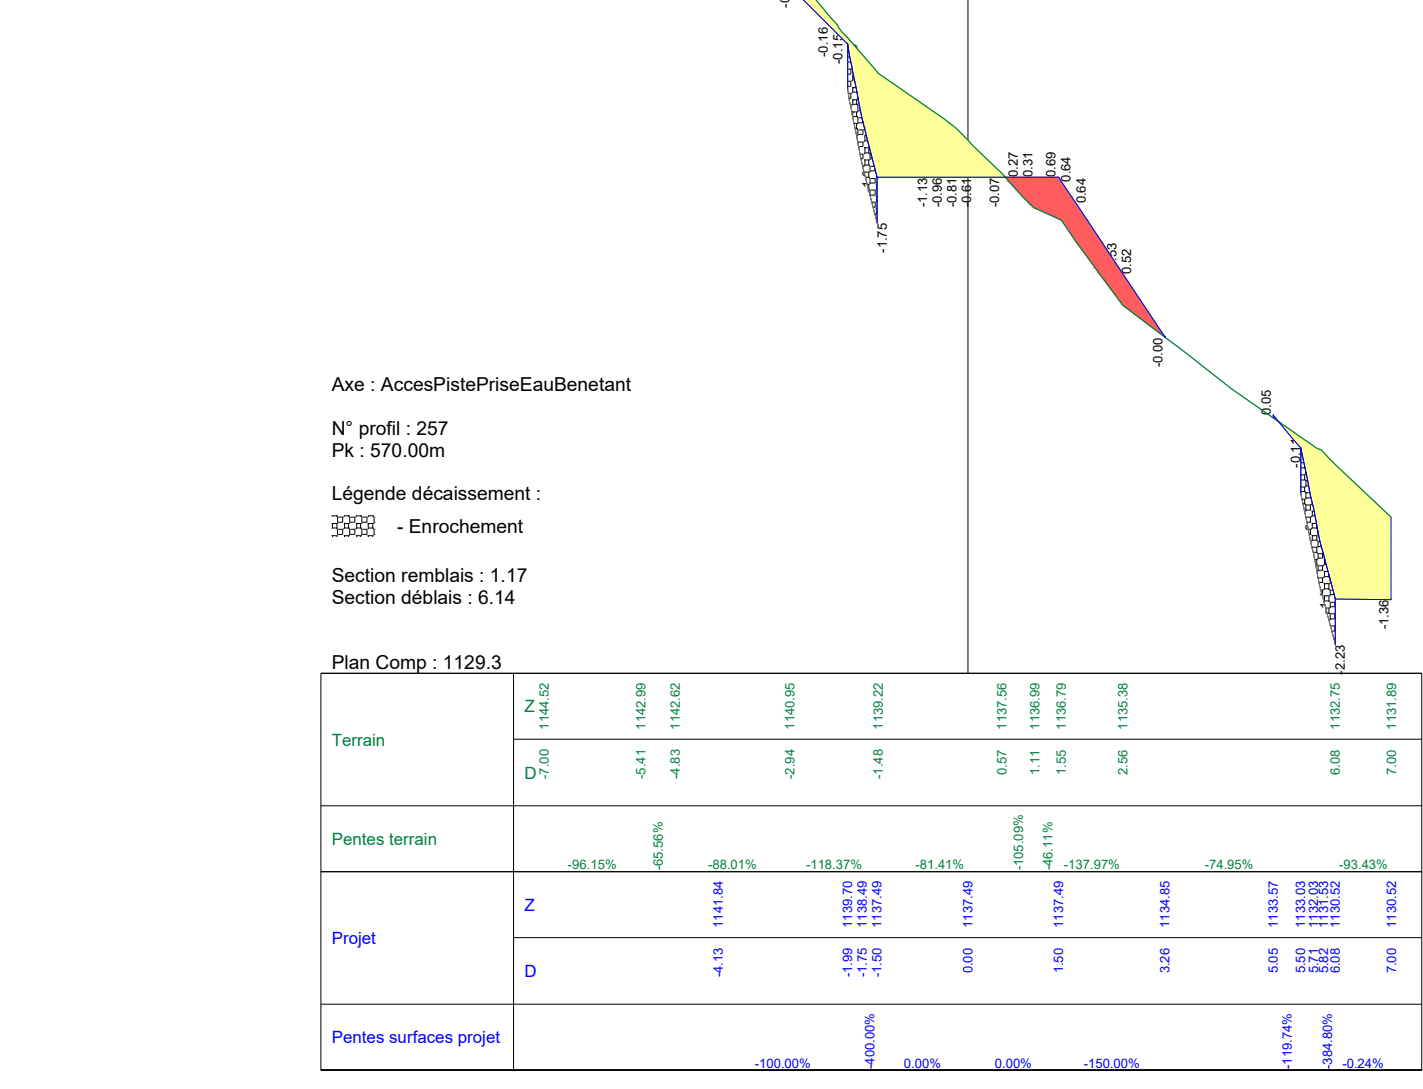


PFTravers n°231

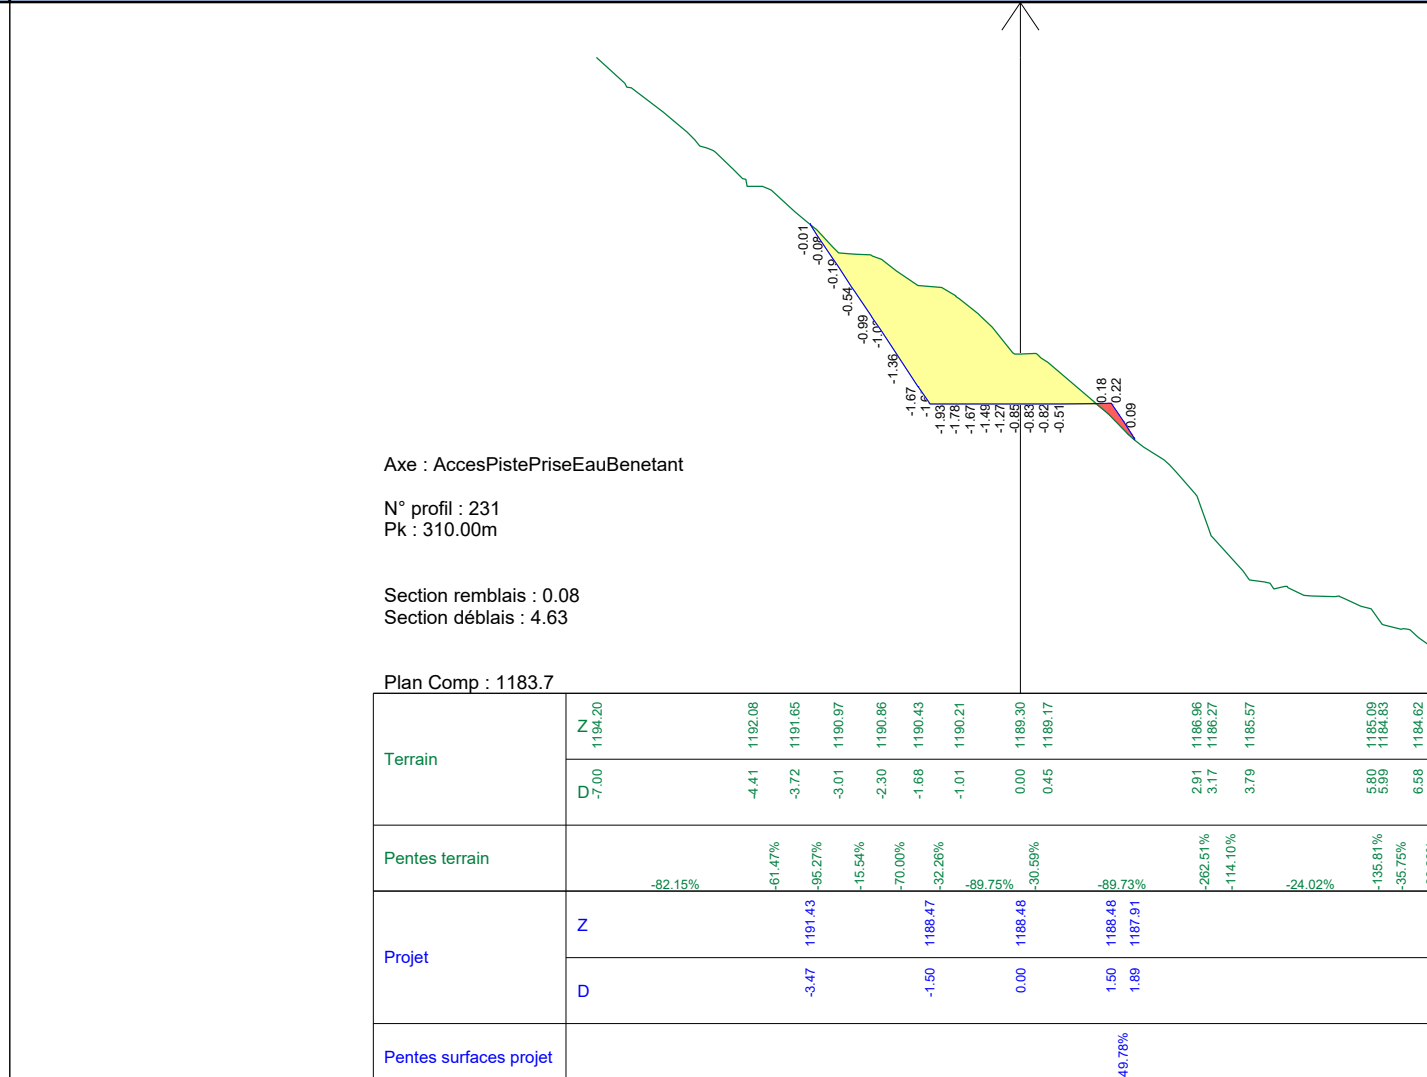


PFTravers n°262

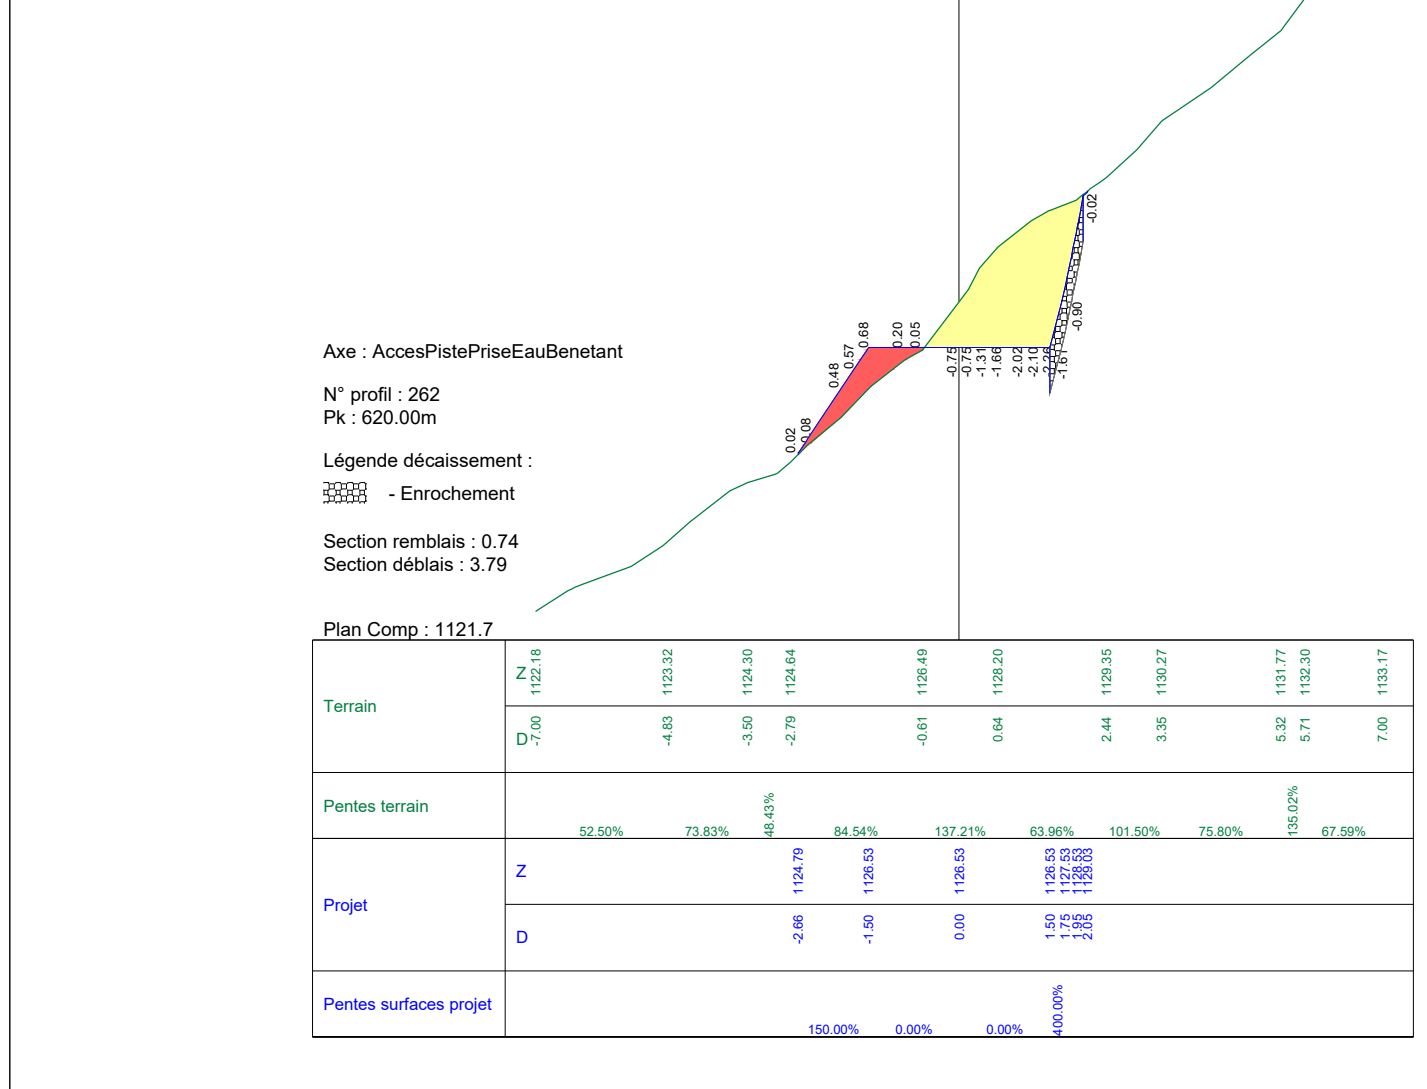

PFTravers n°249

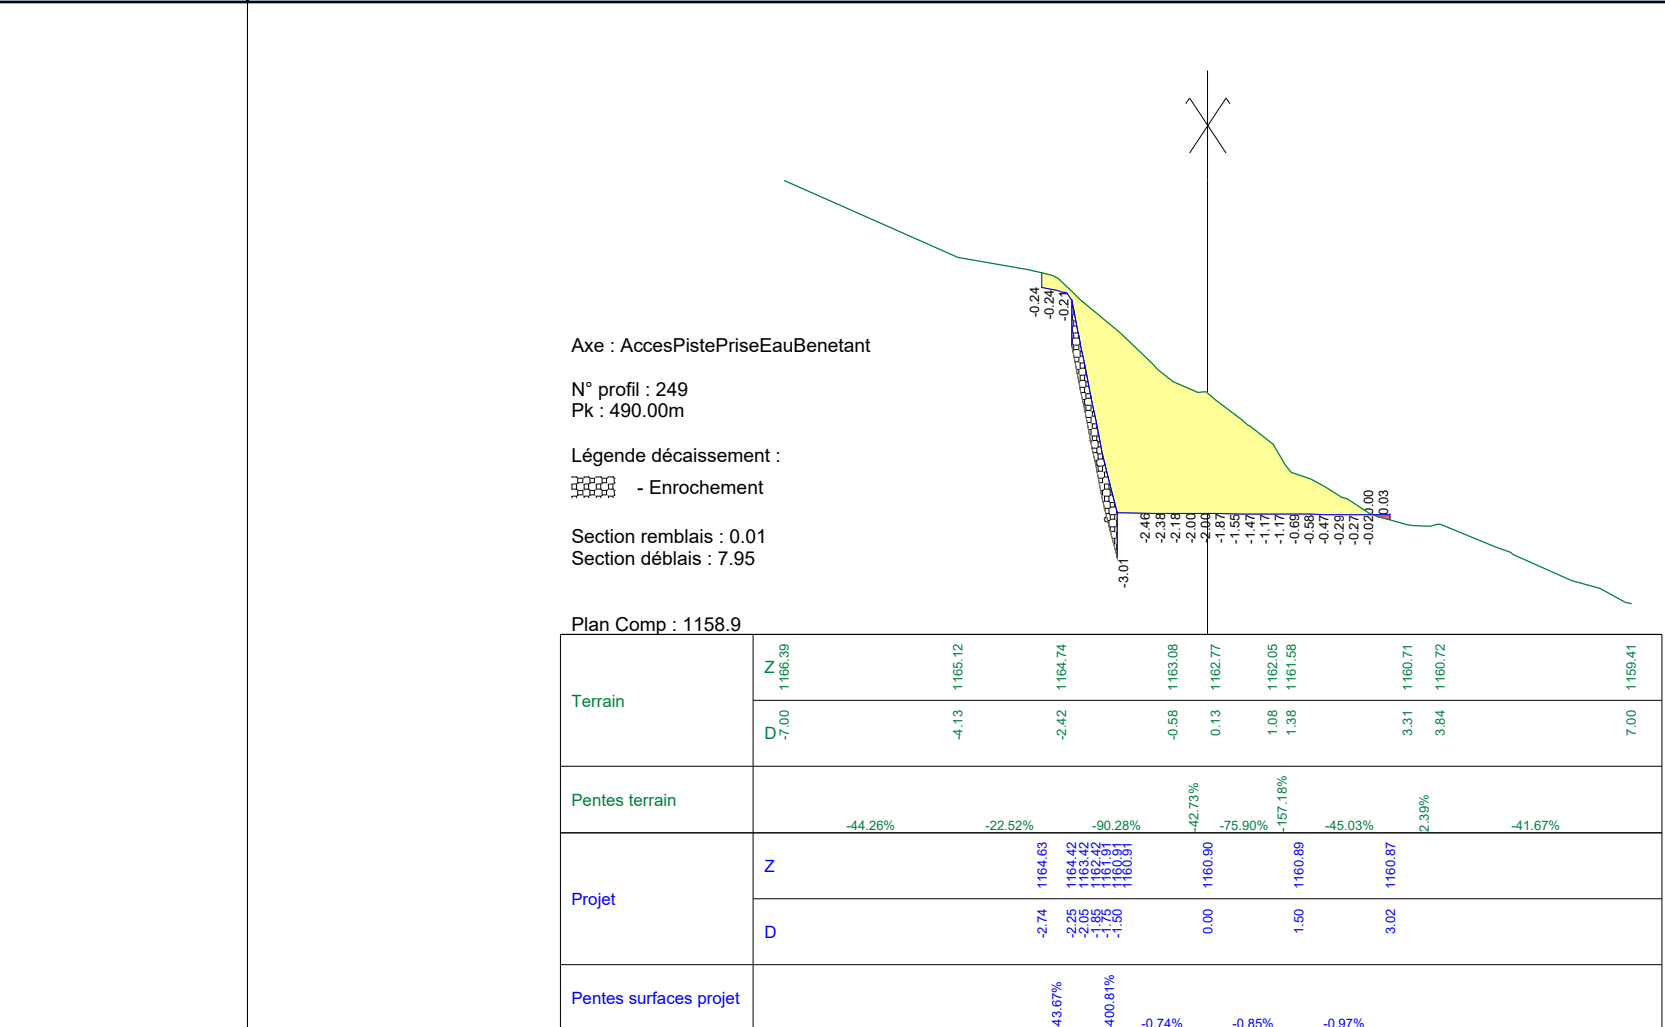

PFTravers n°271

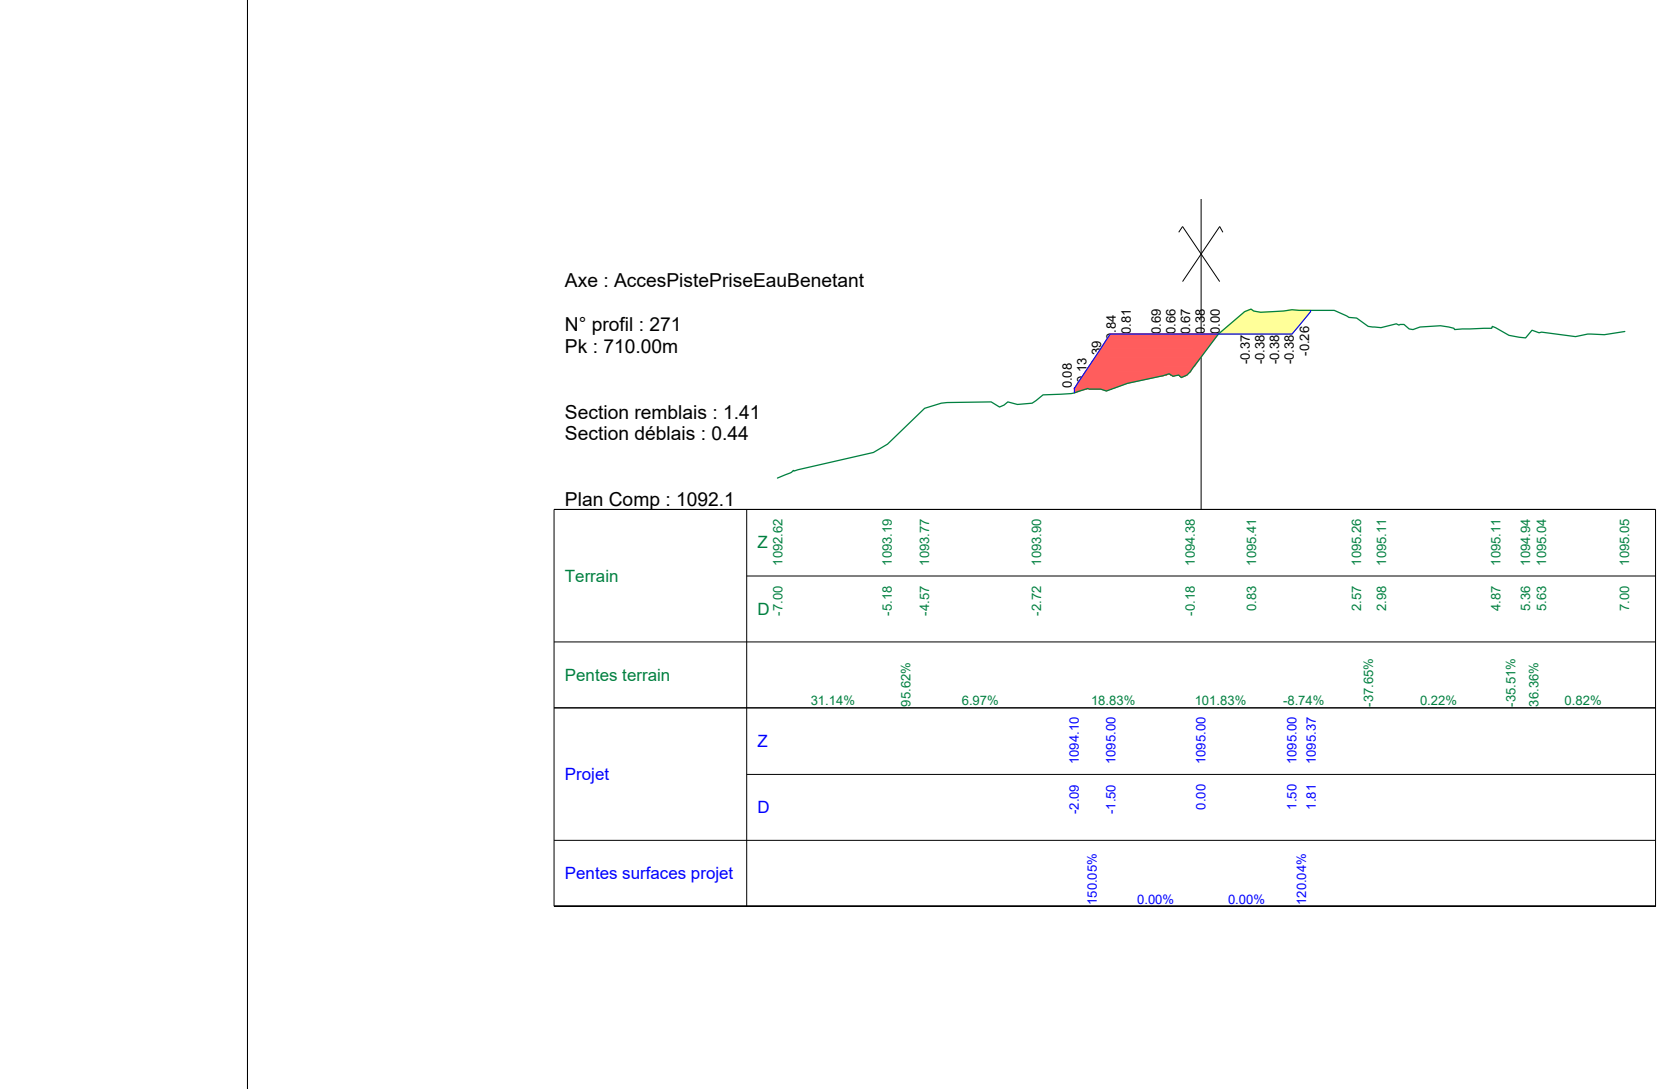

Echelle 1/500

