
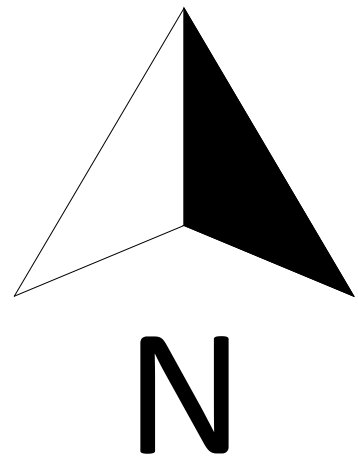


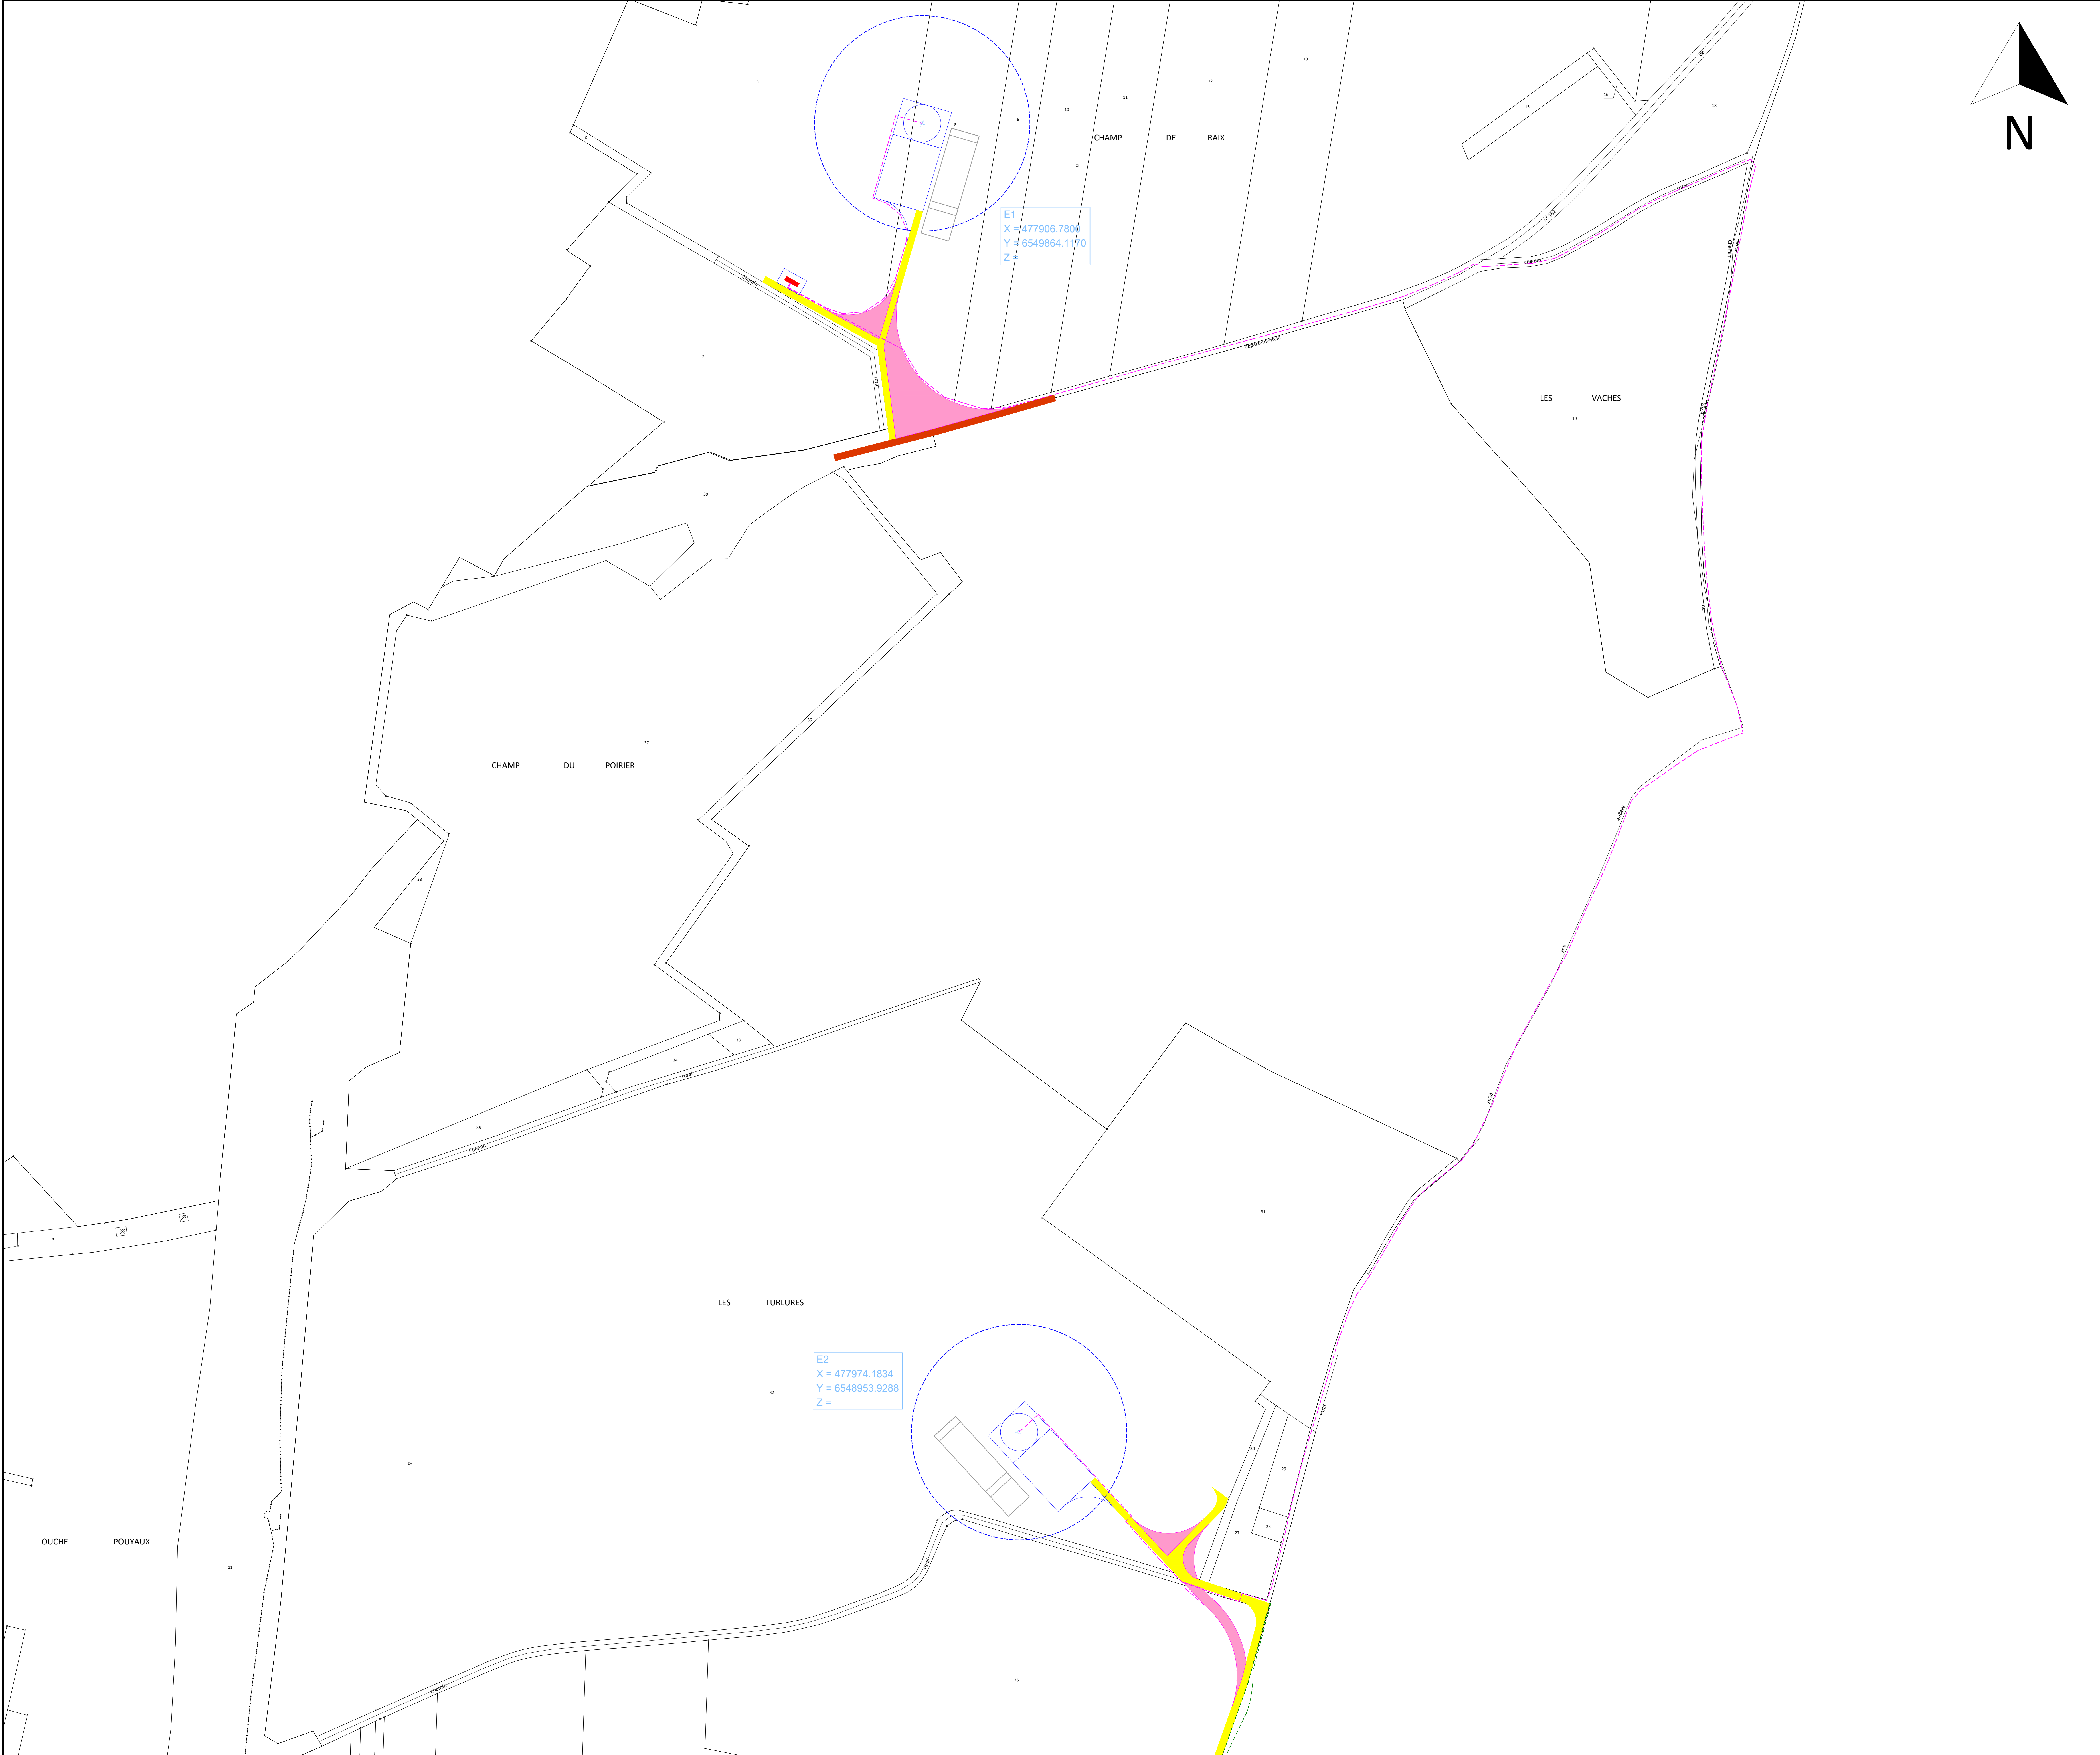

LEGENDE

- PROJET
- Chemin à créer

Chemin existant

Rayon de braquage

Plateforme et fondation

Stockage de pale

⊗

Eolienne

Surplomb

Poste de livraison


Raccordement inter-éolien

Défrichement

|   |   |   |   |   |
|---|---|---|---|---|
| - | - | - | - | - |
| - | - | - | - | - |
| - | - | - | - | - |
| - | - | - | - | - |

|         |             |             |             |            |
|---------|-------------|-------------|-------------|------------|
| 01      | Création    | JD          | MF          | 25/01/2024 |
| VERSION | DESCRIPTION | DESSINÉ PAR | VÉRIFIÉ PAR | DATE       |

|             |        |
|-------------|--------|
| CODE PROJET | 160208 |
|-------------|--------|

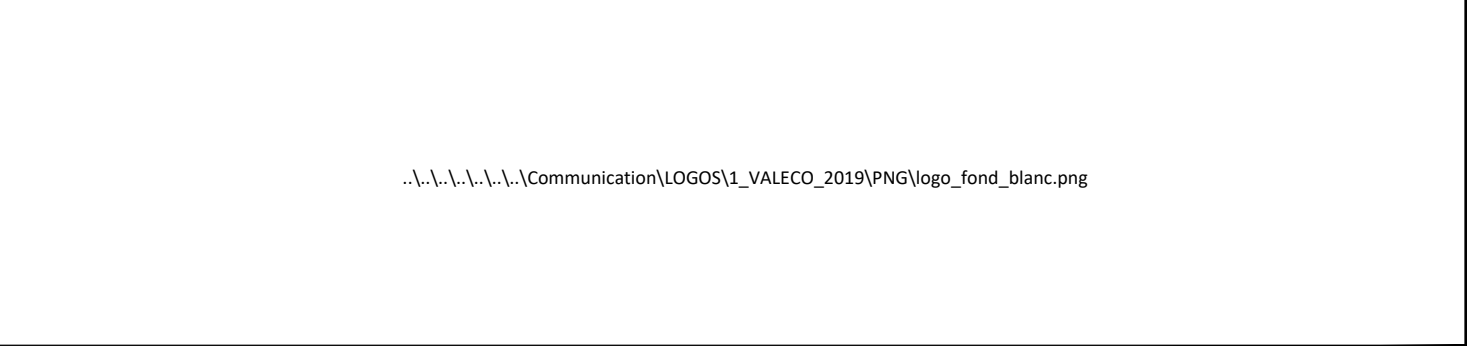

|        |                     |
|--------|---------------------|
| PROJET | PARC EOLIEN DE RAIX |
|--------|---------------------|

|            |          |
|------------|----------|
| COMMUNE(S) | RAIX(16) |
|------------|----------|

|       |               |
|-------|---------------|
| TITRE | PLAN DE MASSE |
|-------|---------------|

|         |          |             |            |
|---------|----------|-------------|------------|
| ECHELLE | 1 / 1500 | COORDONNEES | LAMBERT 93 |
| FORMAT  | A0       | DATE        | 25/01/2024 |

|  |  |
|--|--|
|  |  |
|--|--|



LEGENDE

PROJET

Chemin à créer

Chemin existant

Rayon de braquage

Plateforme et fondation

Stockage de pale

Eolienne

Surplomb

Poste de livraison

Raccordement inter-éolien

Défrichement

|                                                                            |             |                           |             |            |
|----------------------------------------------------------------------------|-------------|---------------------------|-------------|------------|
| -                                                                          | -           | -                         | -           | -          |
| -                                                                          | -           | -                         | -           | -          |
| -                                                                          | -           | -                         | -           | -          |
| -                                                                          | -           | -                         | -           | -          |
| 01                                                                         | Création    | JD                        | MF          | 25/01/2024 |
| VERSION                                                                    | DESCRIPTION | DESSINÉ PAR               | VÉRIFIÉ PAR | DATE       |
| CODE PROJET                                                                |             | 160208                    |             |            |
| .\\1.1.1.1.1\\Communication\\060501_\\VALECO_2019\\PWS\\page_fond_blan.png |             |                           |             |            |
| PROJET                                                                     |             | PARC EOLIEN DE RAIX       |             |            |
| COMMUNE(S)                                                                 |             | RAIX(16)                  |             |            |
| TITRE                                                                      |             | PLAN DE MASSE             |             |            |
| ECHELLE                                                                    | 1 / 1500    | COORDONNEES<br>LAMBERT 93 |             |            |
| FORMAT                                                                     | A0          | DATE<br>25/01/2024        |             |            |
|                                                                            |             |                           |             |            |