


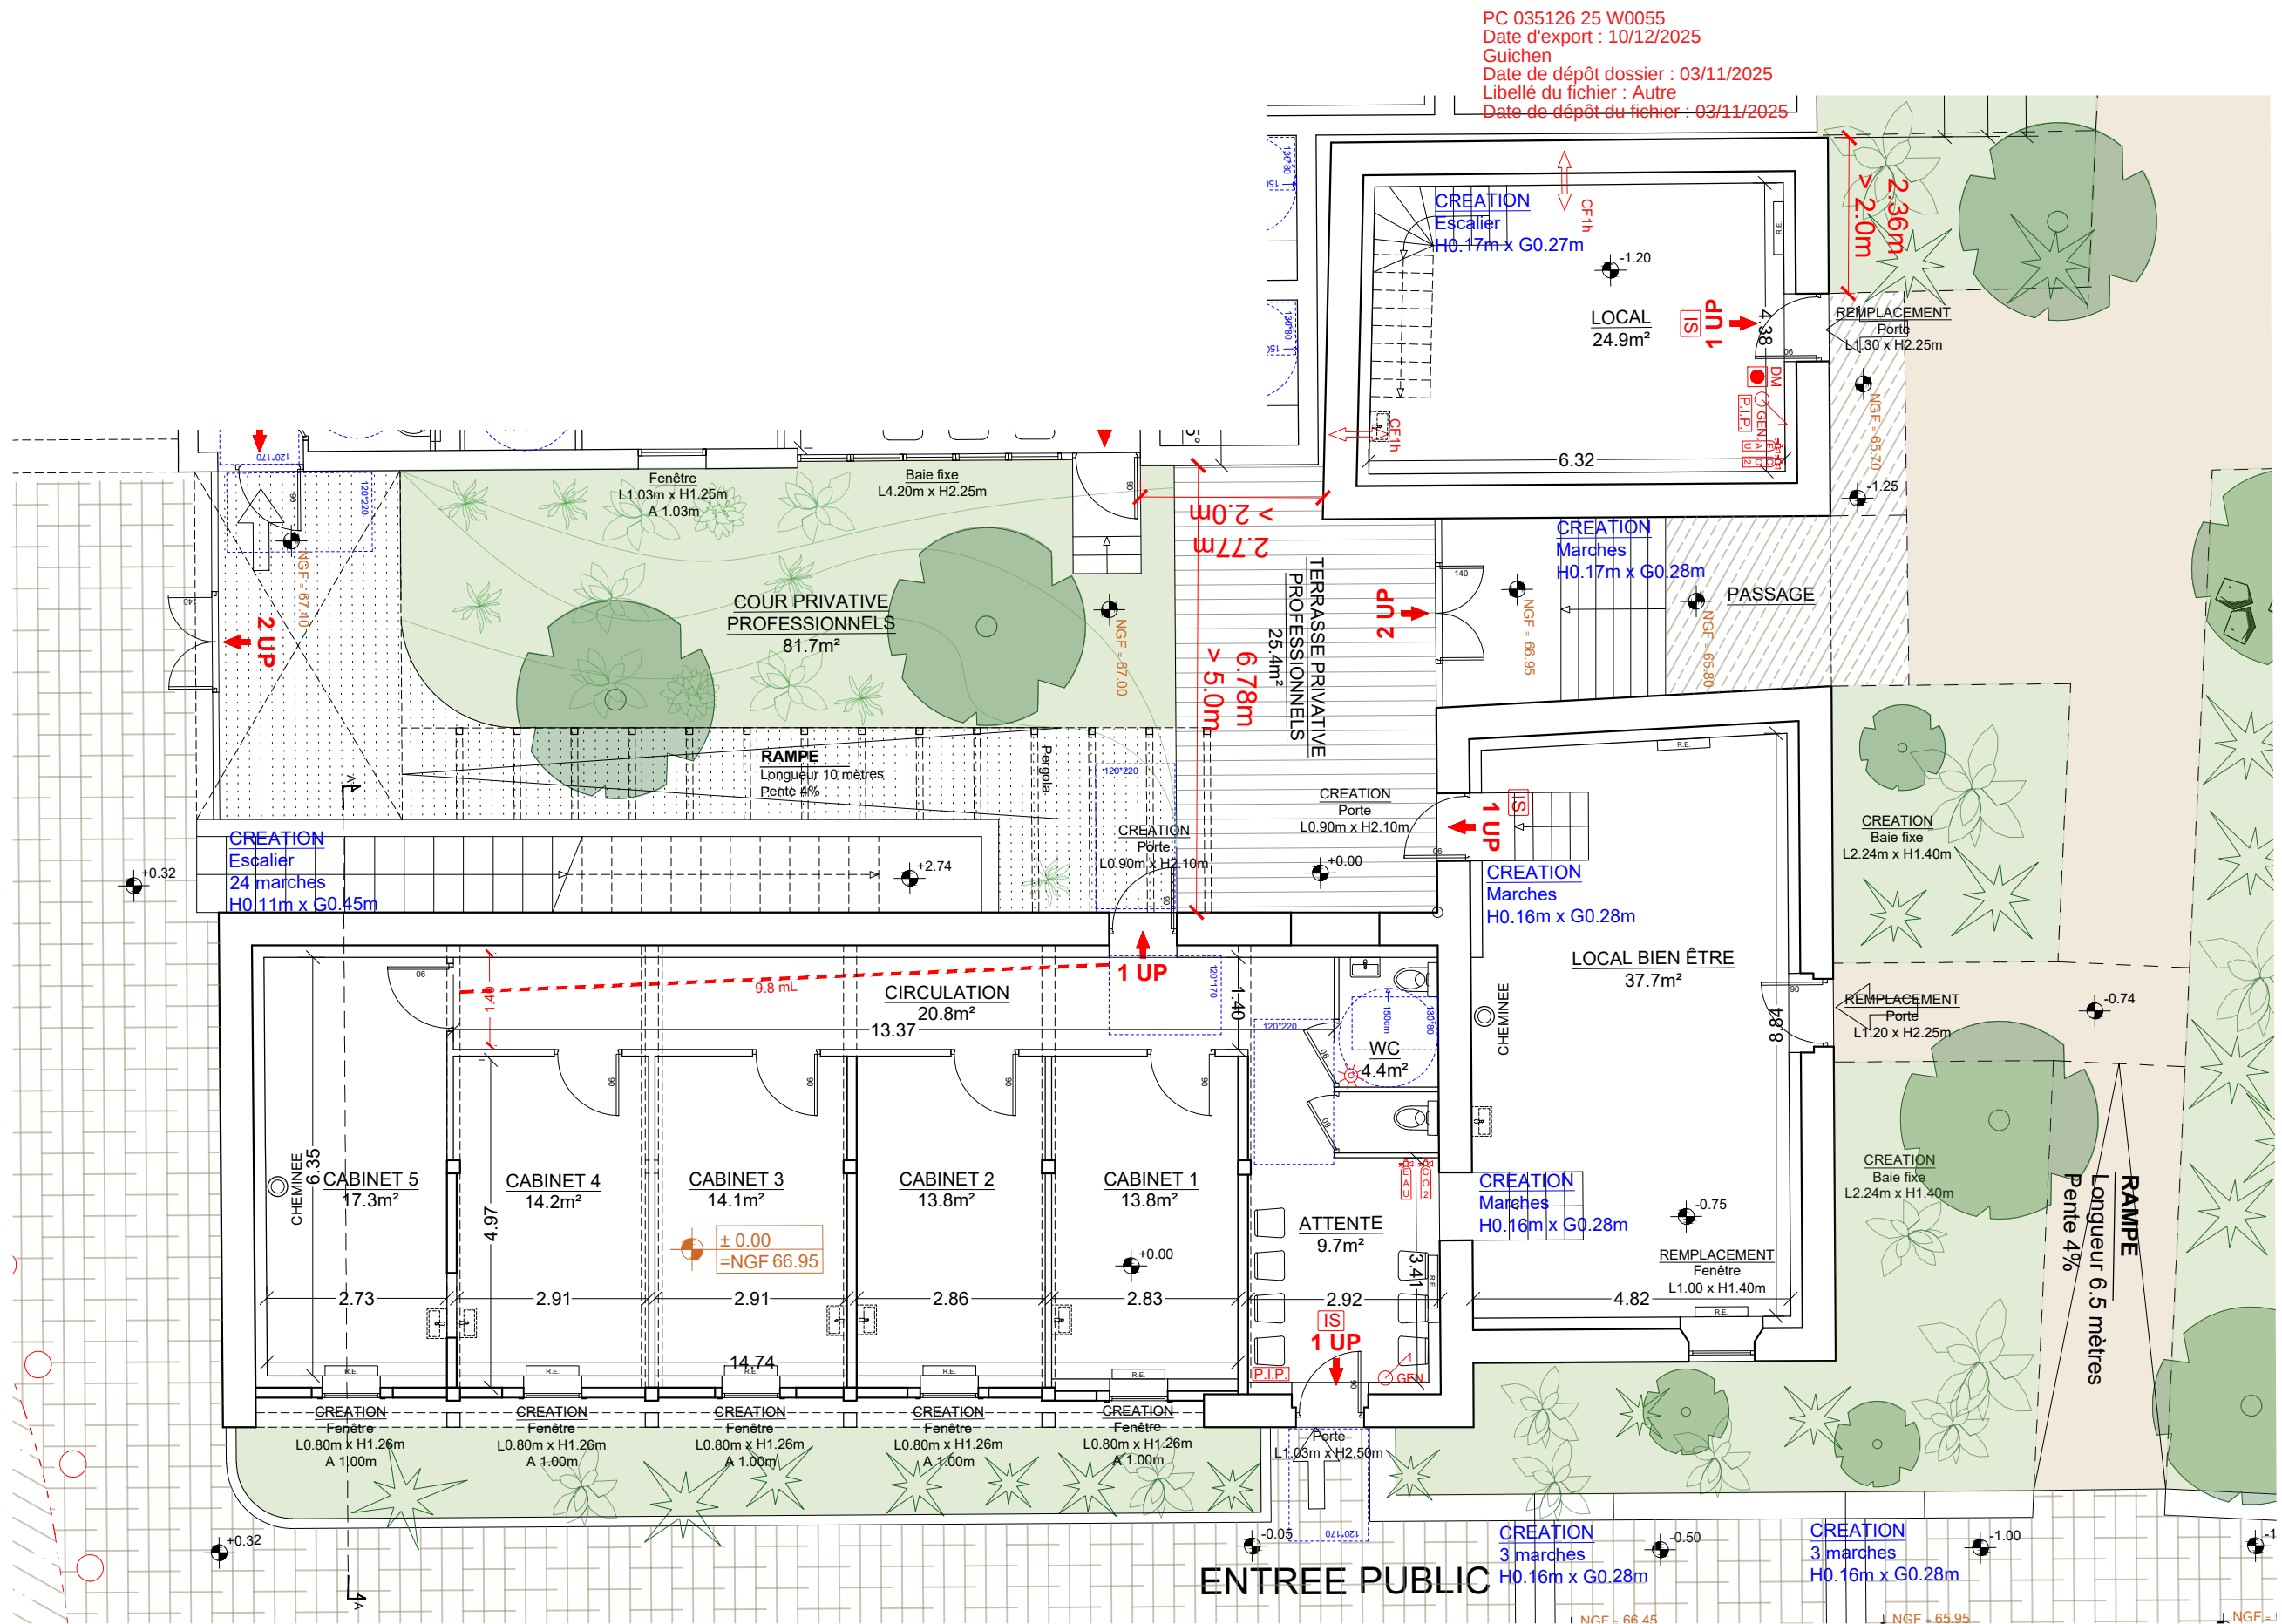

MAITRE D'OUVRAGE
DOMAINE DE LA MASSAYE
91, Rue de l'Université 75007 Paris

ARCHITECTE
BUCHBERGER ARCHITECTURE
26, Rue Mélingue 75019 Paris

PROJET
DOMAINE DE LA MASSAYE
Domaine de la Massaye 35580 Guichen


DATE
21.10.2025
PROJET

ECHELLE
1/100
PC -

N° PIÈCE PC39
n°8
N° PIÈCE PC40
n°5

GRANGE OUEST-BIEN ETRE
PLAN DU RDC

PC 035126 25 W0055
Date d'export : 10/12/2025
Guichen
Date de dépôt dossier : 03/11/2025
Libellé du fichier : Autre
Date de dépôt du fichier : 03/11/2025

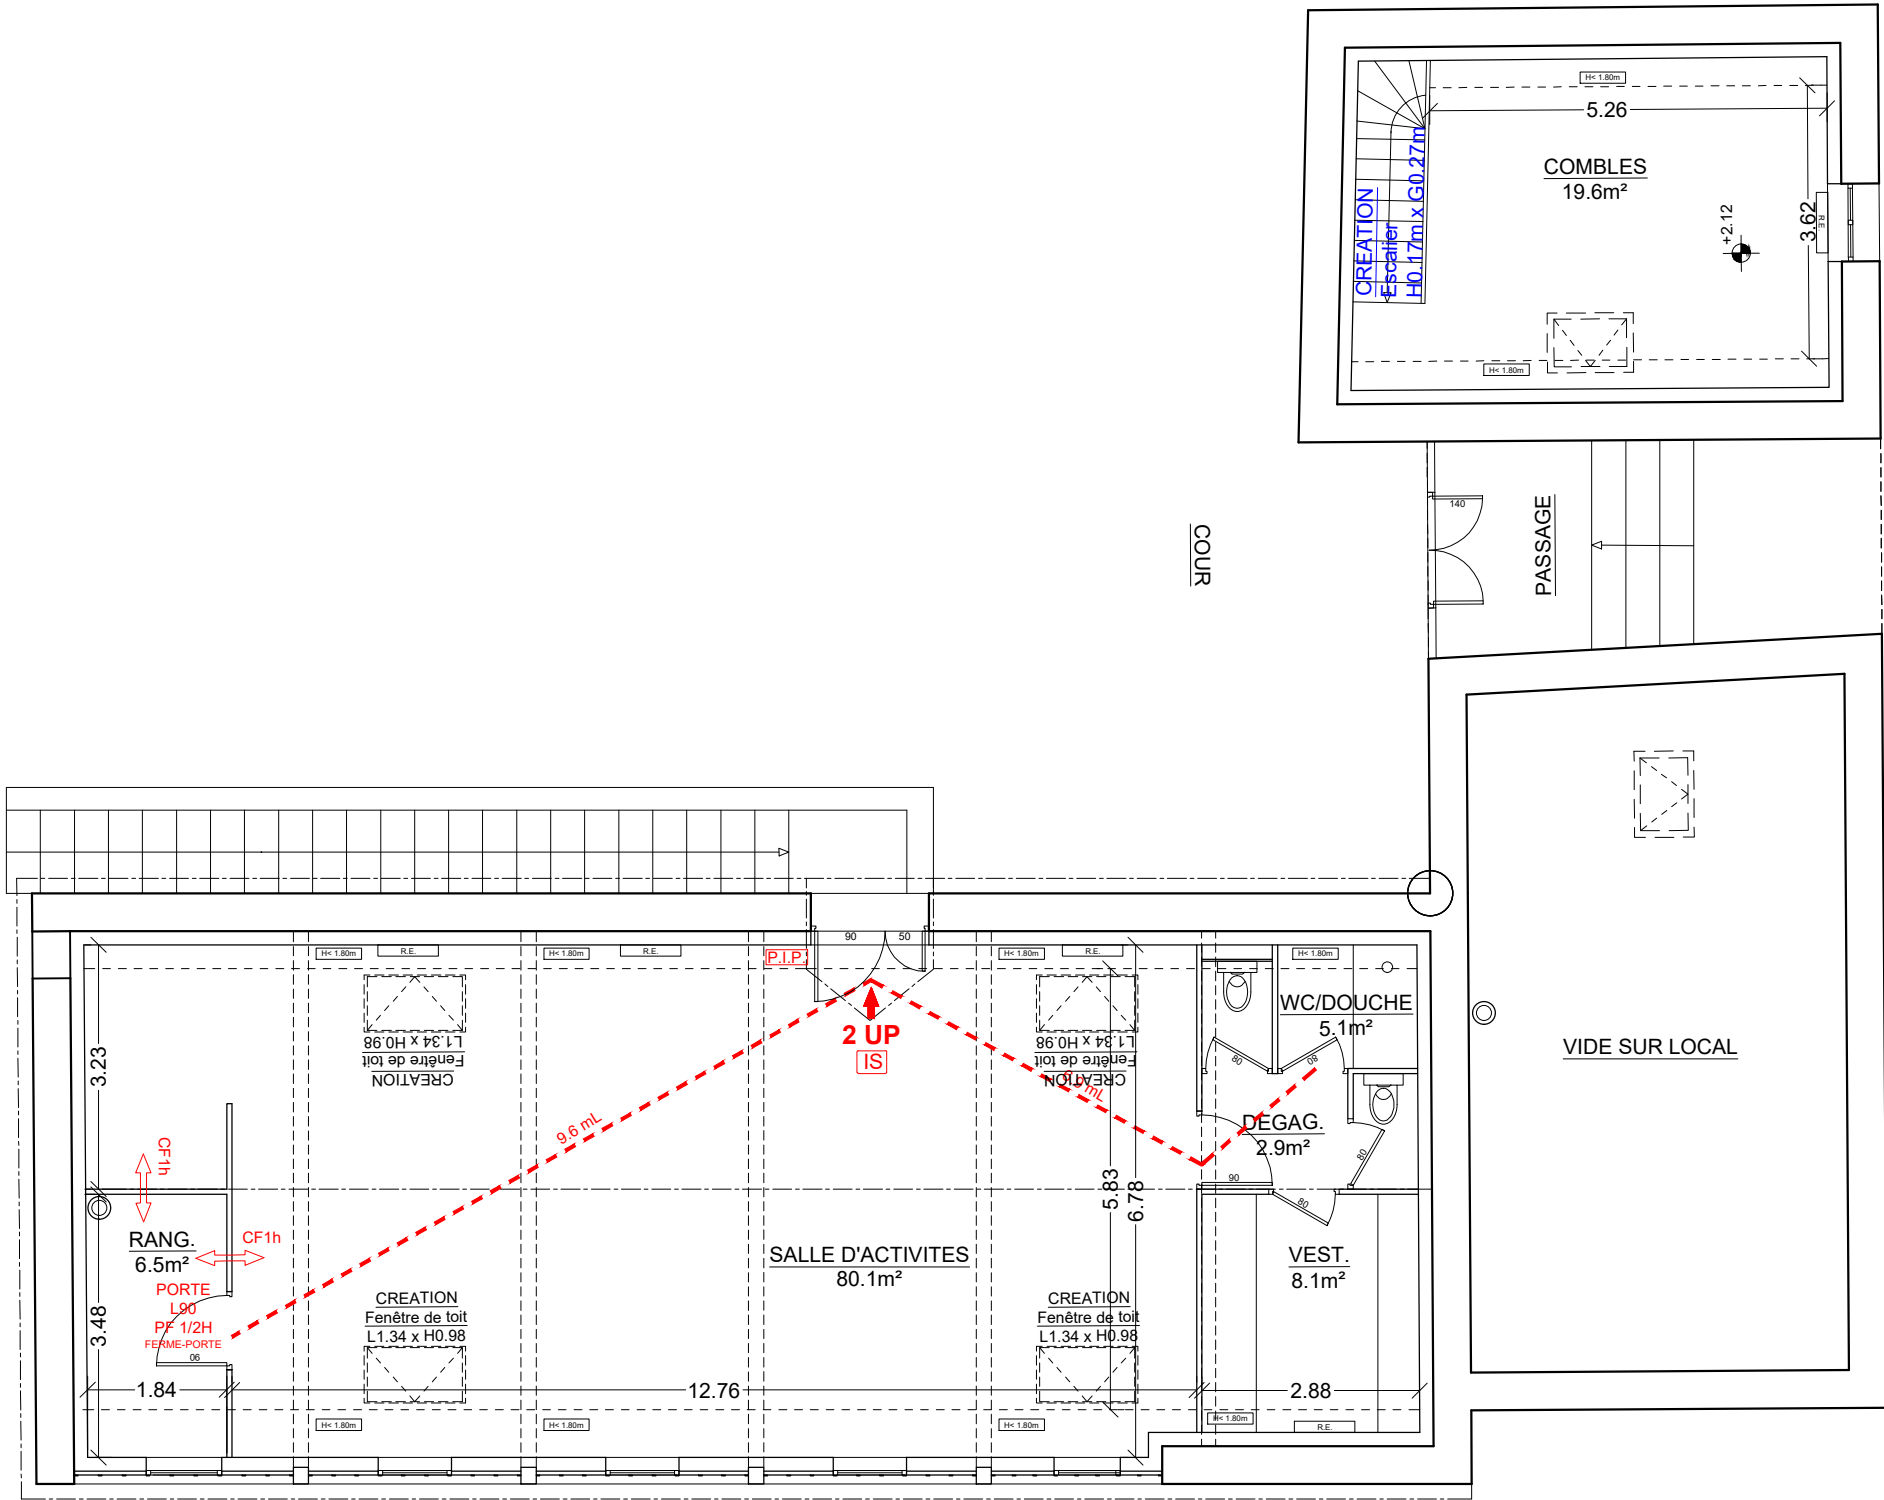

MAITRE D'OUVRAGE
DOMAINE DE LA MASSAYE
91, Rue de l'Université 75007 Paris

ARCHITECTE
BUCHBERGER ARCHITECTURE
26, Rue Mélingue 75019 Paris

PROJET
DOMAINE DE LA MASSAYE
Domaine de la Massaye 35580 Guichen

DATE 21.10.2025	ECHELLE 1/100	N° PIECE PC39 n°8
PROJET	PC -	N° PIECE PC40 n°5

GRANGE OUEST-BIEN ETRE
PLAN DU R+1

Architectural floor plan of a building with multiple rooms, courtyards, and a passage. The plan includes dimensions, room names, and area calculations. Key features include a central courtyard (COUR), a passage (PASSAGE), and several rooms labeled 'PIECE' and 'LOCAL'. The plan also shows a section line 'BB' and a north arrow.

Rooms and Areas:

- LOCAL 11.0m²
- LOCAL 11.5m²
- PIECE 23.6m²
- PIECE 27.9m²
- PIECE 16.8m²
- PIECE 19.6m²
- PIECE 38.9m²
- PIECE 49.6m²
- PIECE 9.5m²


Dimensions and Measurements:

- Overall width: 18.98m
- Overall height: 17.81m
- Section line BB: 12.26m
- Room dimensions: 3.45m, 3.60m, 7.15m, 14.80m, 7.56m, 9.57m, 5.80m, 4.72m, 5.69m, 3.37m, 8.97m, 5.49m, 4.68m, 8.14m, 5.74m.

Other Features:

- COUR (Central Courtyard)
- PASSAGE (Passage)
- Porte condamnée (Sealed Door)
- Fenêtre condamnée (Sealed Window)
- HSP (Horizontal Section Plane)
- Vertical dimensions: 6.09m, 4.90m, 2.34m, 2.54m, 2.91m, 2.75m, 2.81m, 2.78m, 2.87m.



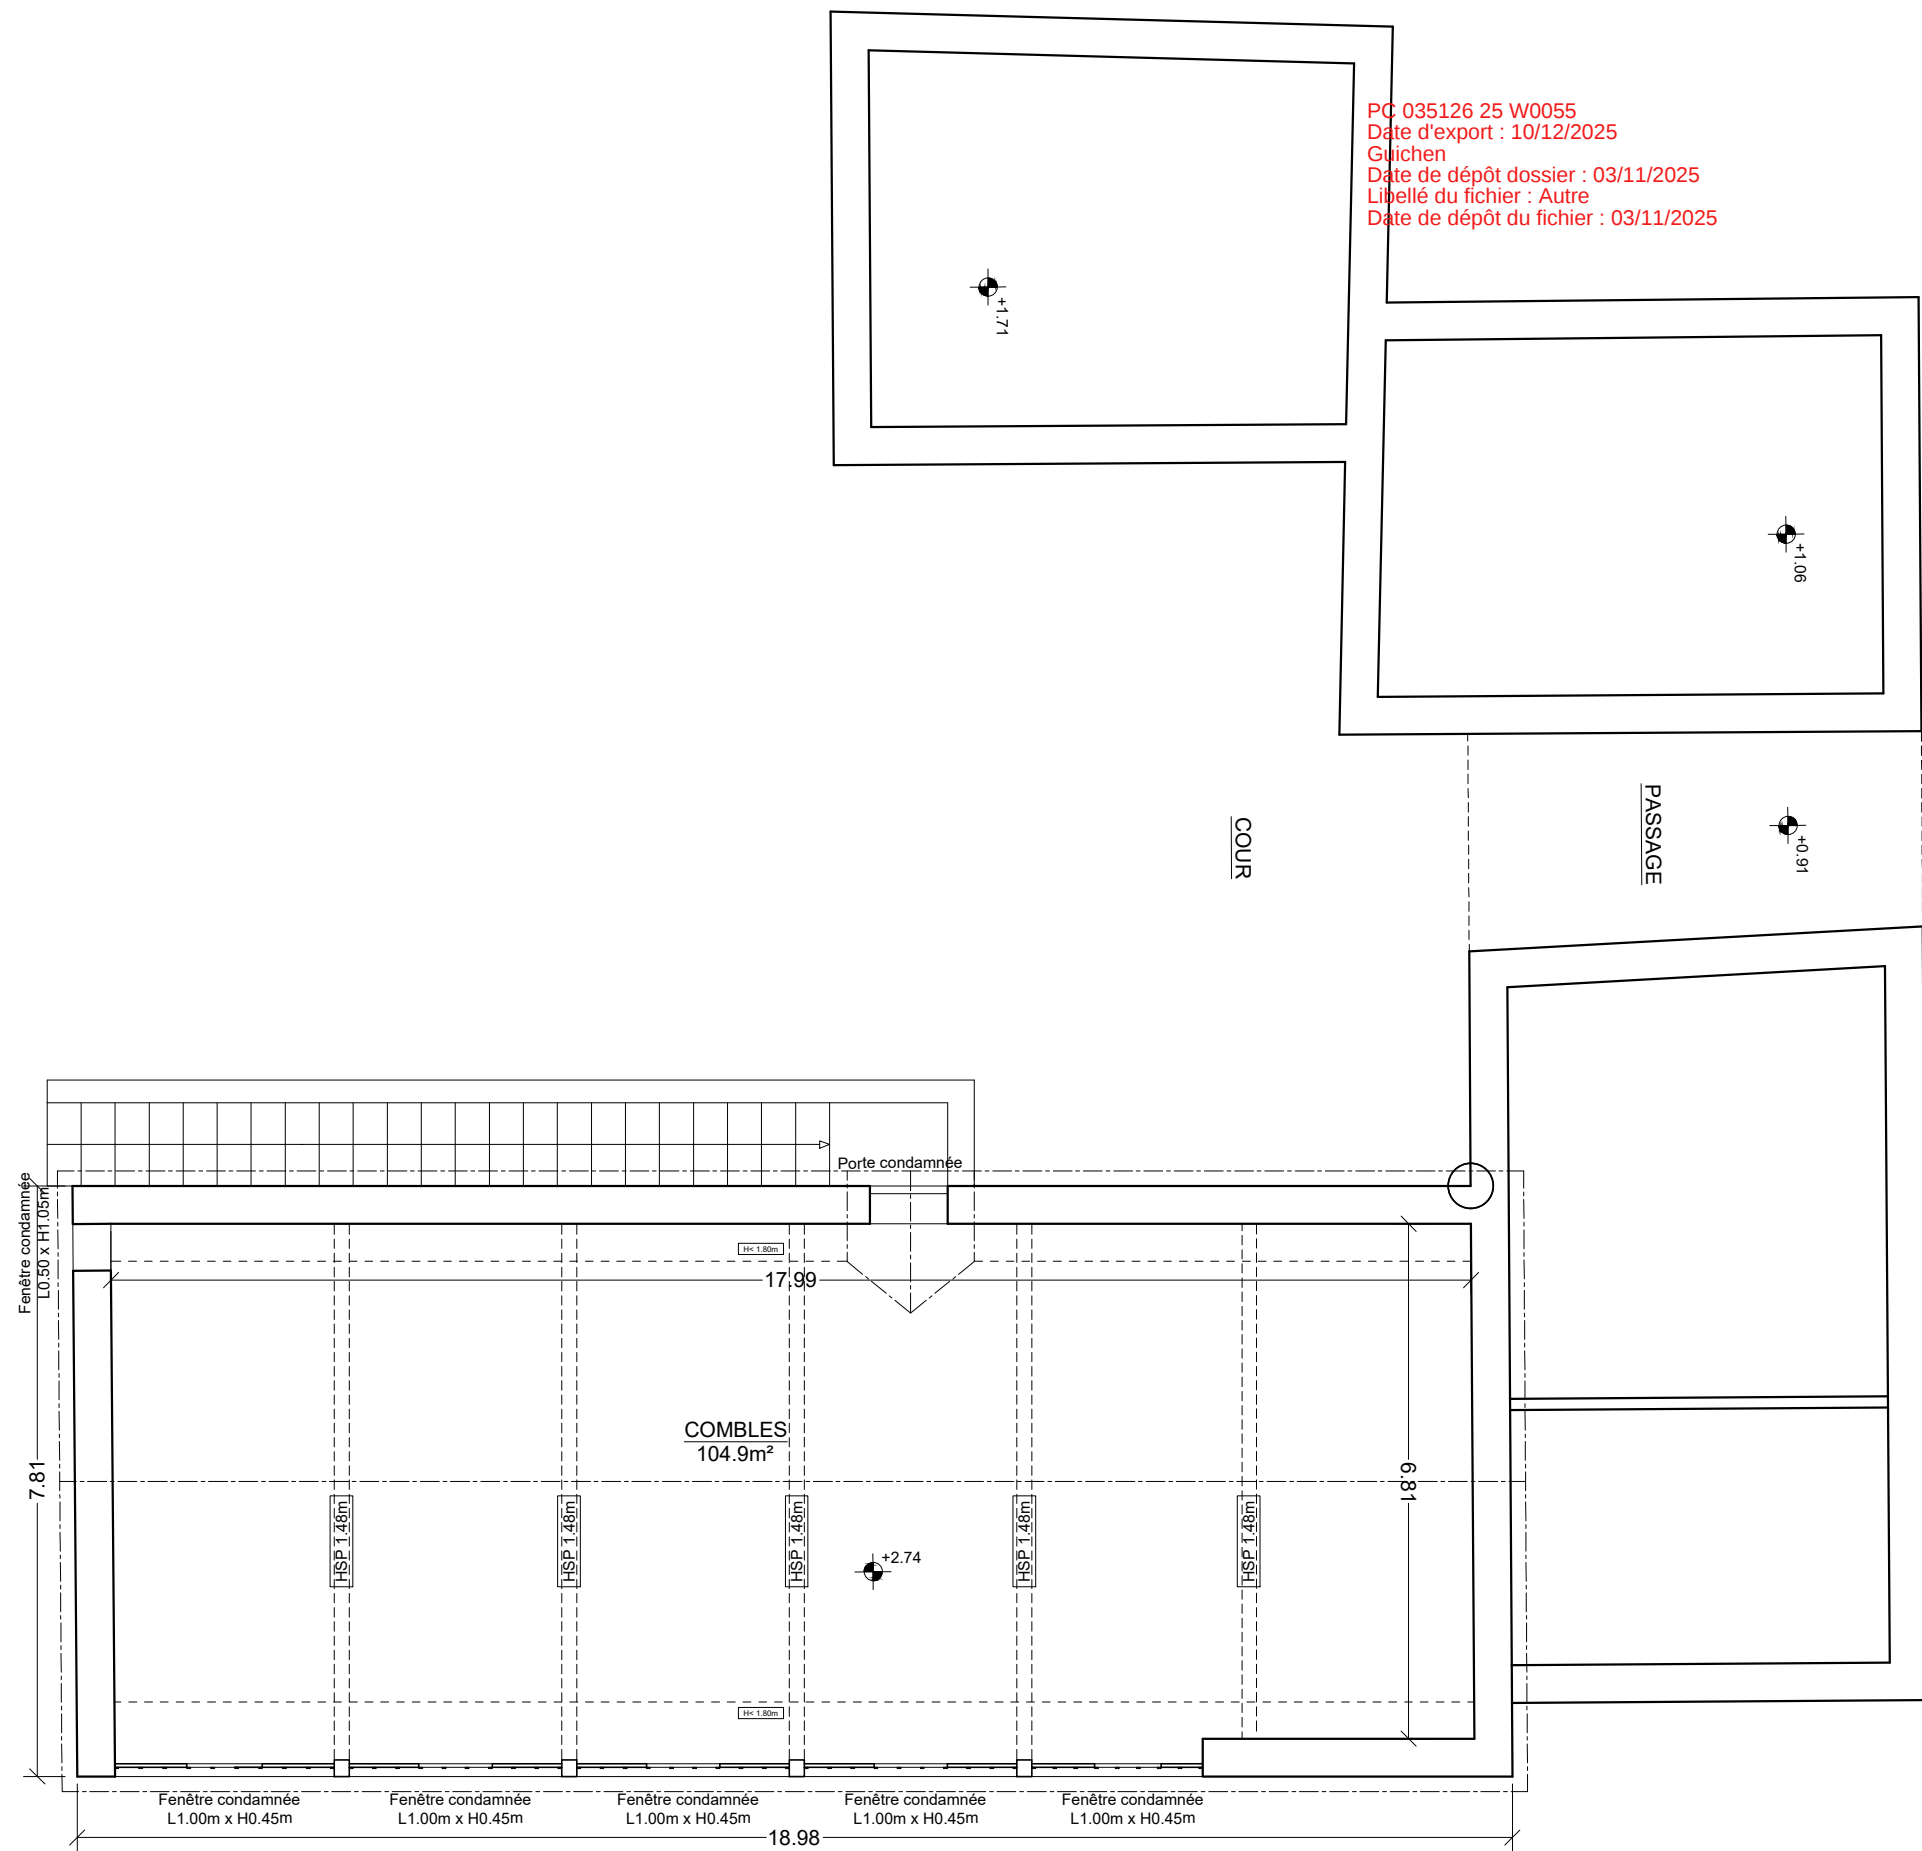

MAITRE D'OUVRAGE
DOMAINE DE LA MASSAYE
91, Rue de l'Université 75007 Paris

ARCHITECTE
BUCHBERGER ARCHITECTURE
26, Rue Mélingue 75019 Paris

PROJET
DOMAINE DE LA MASSAYE
Domaine de la Massaye 35580 Guichen

DATE 14.05.2025	ECHELLE 1/100	N° PIECE PC39 n°9
EXIST.	PC -	N° PIECE PC40 n°

GRANGE OUEST
PLAN DU R+1