


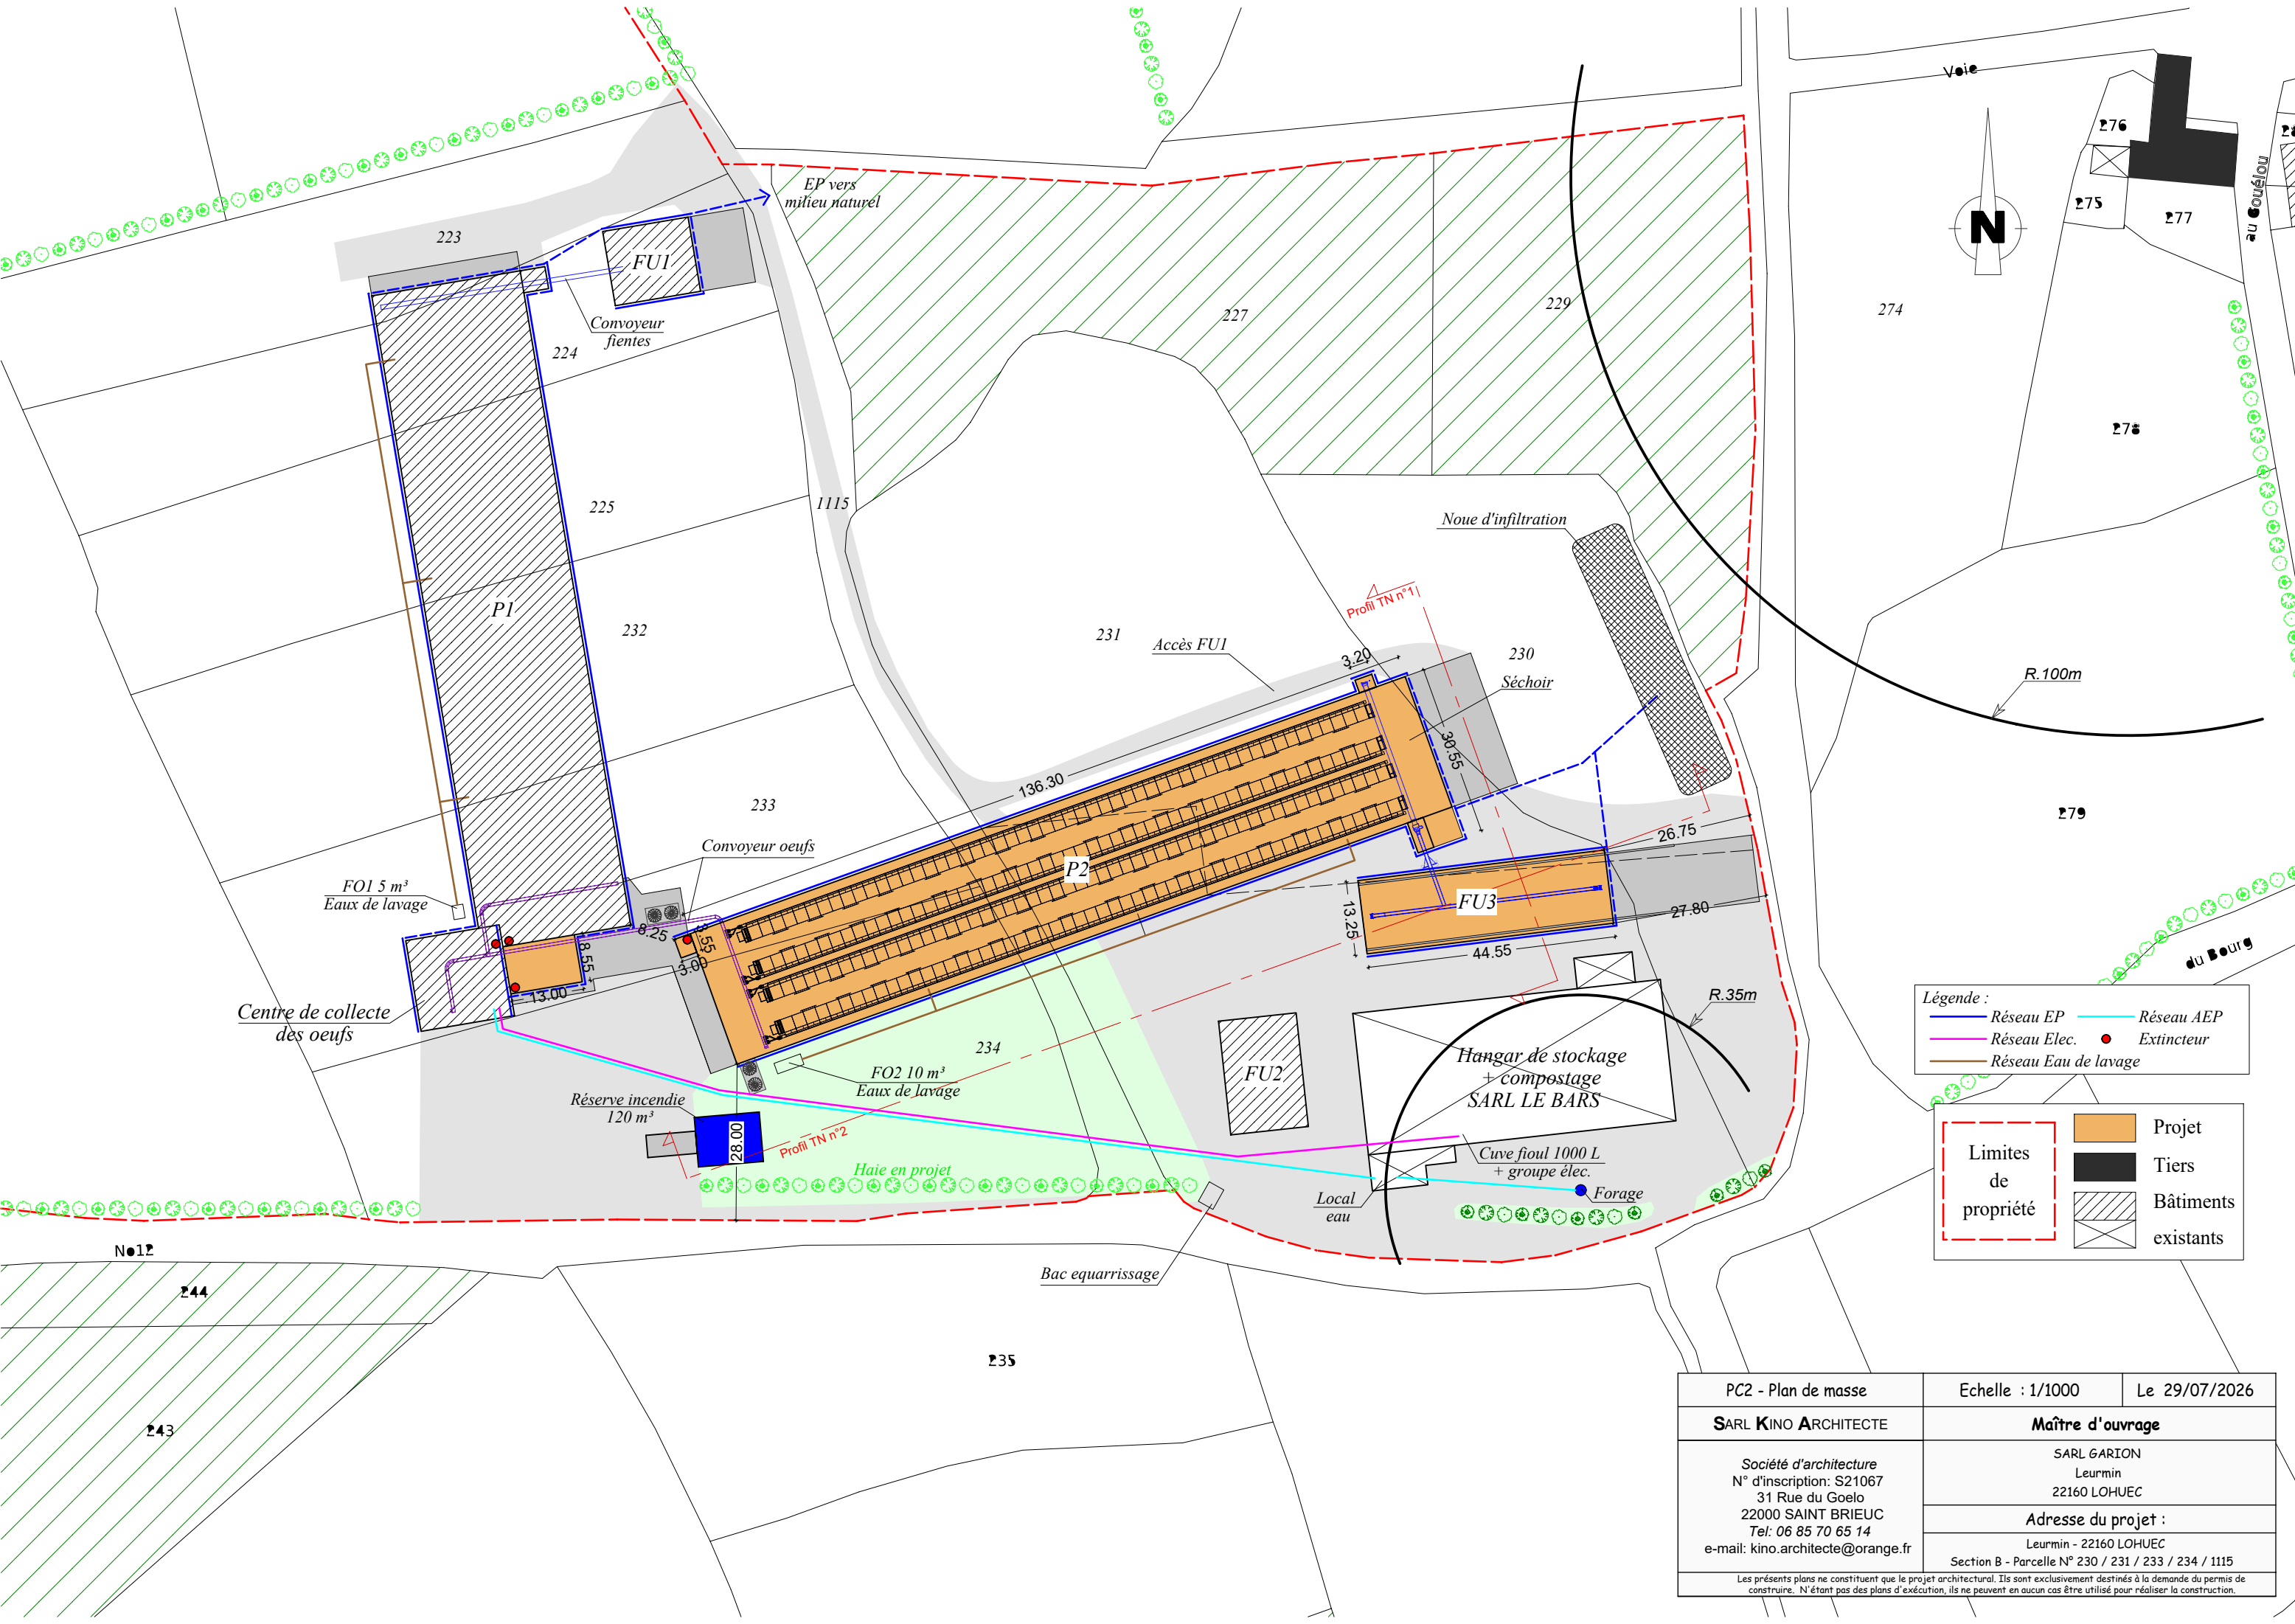

Légende :

	Réseau EP		Réseau AEP
	Réseau Elec.		Extincteur
	Réseau Eau de lavage		

		Projet
		Tiers
		Bâtiments existants

PC2 - Plan de masse	Echelle : 1/1000	Le 29/07/2026
SARL KINO ARCHITECTE	Maître d'ouvrage	
Société d'architecture N° d'inscription: S21067 31 Rue du Goelo 22000 SAINT BRIEUC Tel: 06 85 70 65 14 e-mail: kino.architecte@orange.fr	SARL GARION Leurmin 22160 LOHUEC	
	Adresse du projet :	
	Leurmin - 22160 LOHUEC Section B - Parcelle N° 230 / 231 / 233 / 234 / 1115	
Les présents plans ne constituent que le projet architectural. Ils sont exclusivement destinés à la demande du permis de construire. N'étant pas des plans d'exécution, ils ne peuvent en aucun cas être utilisés pour réaliser la construction.		