


VAL THORENS - TSD6 3 VALLÉES - DÉMOLITIONS TSD4 DES 3 VALLÉES - PLANS ET PHOTOS - A3 - 1/750ÈME

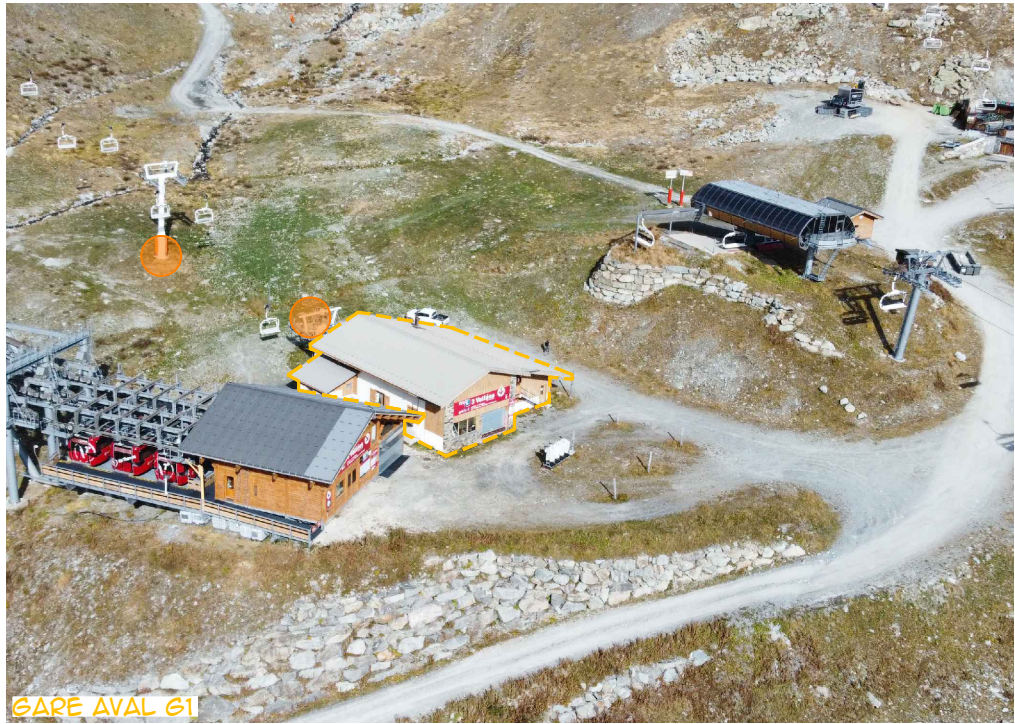

GARE AVAL G1



GARE AVAL G1



PYLONES




GARE AMONT G2



GARE AMONT G2

- GARE AVAL G1 :**
- BÂTIMENT DE COUVERTURE ET LOCAUX ASSOCIÉS À DÉMOLIR. (262M²)
 - STRUCTURE, MÉCANIQUE ET MASSIFS BÉTON DU TÉLÉSIÈGE À DÉMOLIR


- PYLONES DE LIGNE :**
- 12 PYLONES DE LIGNE À DÉMONTER (PO À P11)

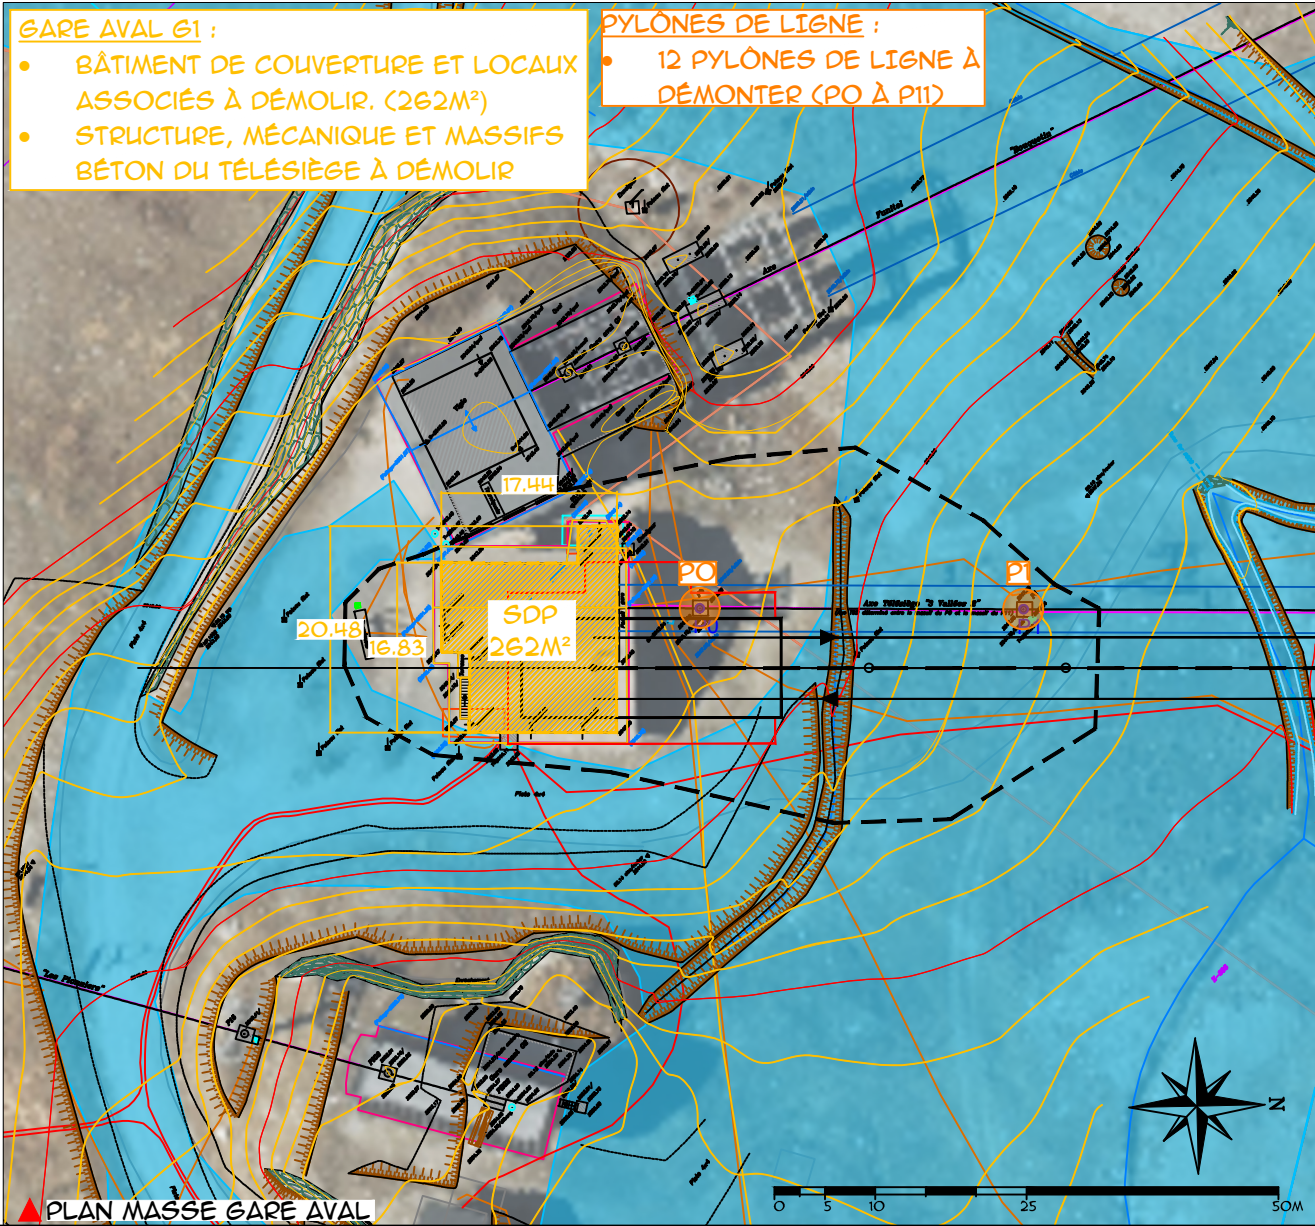

PLAN MASSE GARE AVAL

- GARE AMONT G2 :**
- BÂTIMENT DE COUVERTURE ET LOCAUX ASSOCIÉS À DÉMOLIR (300M²)
 - STRUCTURE, MÉCANIQUE ET MASSIFS BÉTON DU TÉLÉSIÈGE À DÉMOLIR

- PYLONES DE LIGNE :**
- 12 PYLONES DE LIGNE À DÉMONTER (PO À P11)

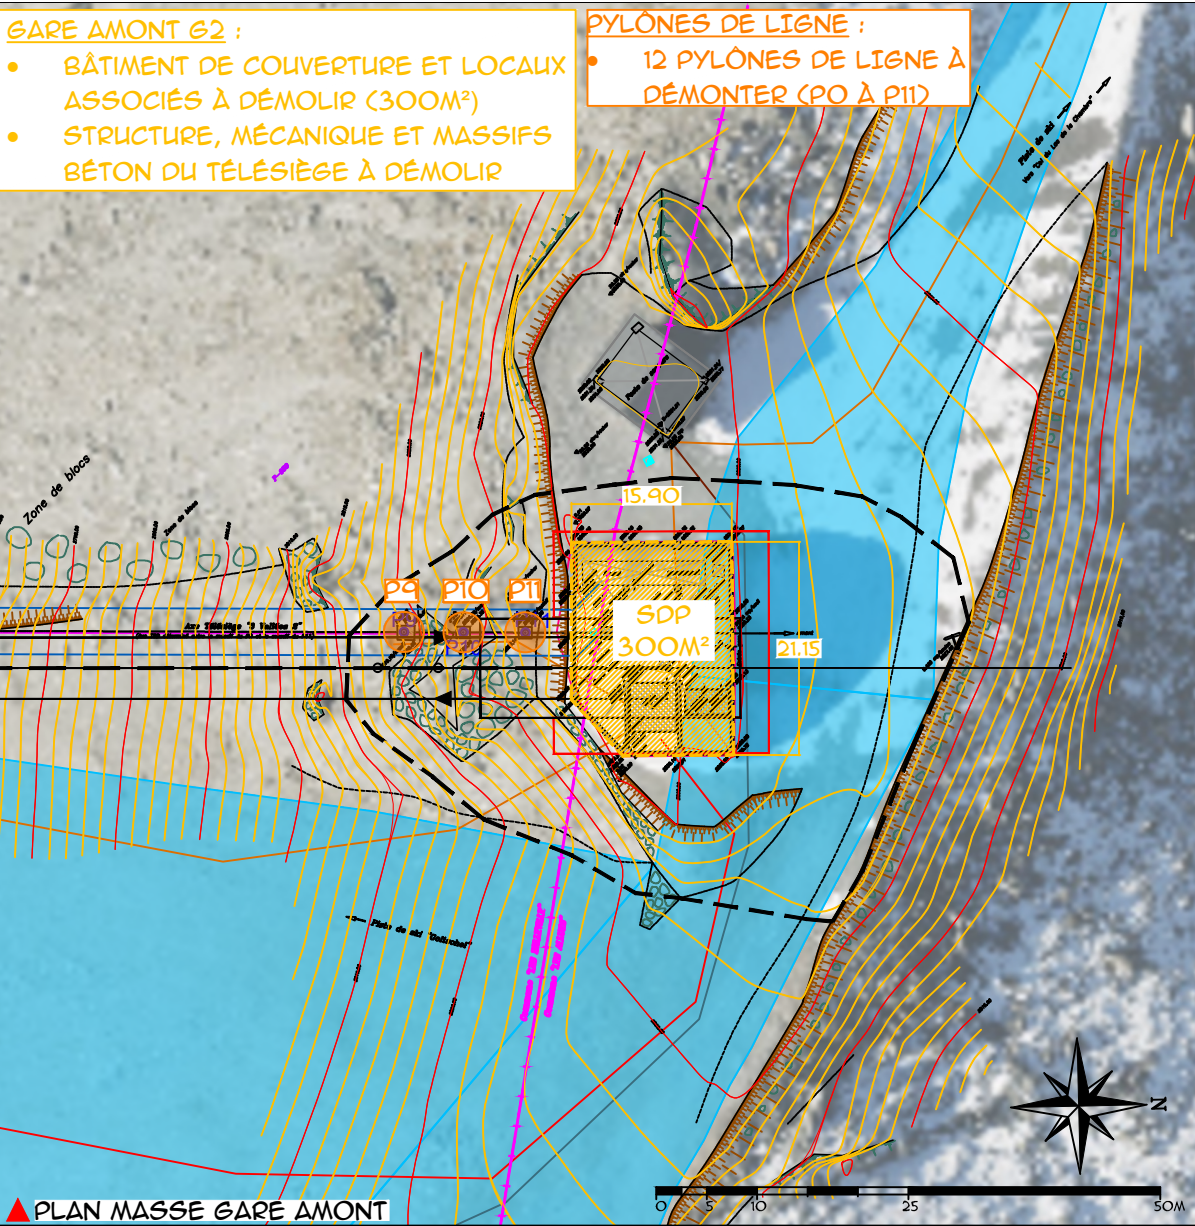

PLAN MASSE GARE AMONT

TSD 6 3 VALLÉES - DÉMOLITIONS TSD4 3 VALLÉES PLANS ET PHOTOS			
 Val Thorens 2300 m		PC PIÈCE N° : A1 ET A2	
		 DCSA Ingénierie conseil	 CABL & A architecture
Phase : DAET	Date : 16/02/2026	Echelle : 1/ 750°	
Emetteur : BC	Numéro : VT 225.2570 011 A		
Vérifié : BC	Approuvé : OB		
INDICE A / 16 FÉVRIER 2026		/ CRÉATION DOCUMENT	