

VAL THORENS - TSD6 3 VALLÉES - GARE AVAL - PLAN MASSE - PROJET - A3 - 1/500ÈME

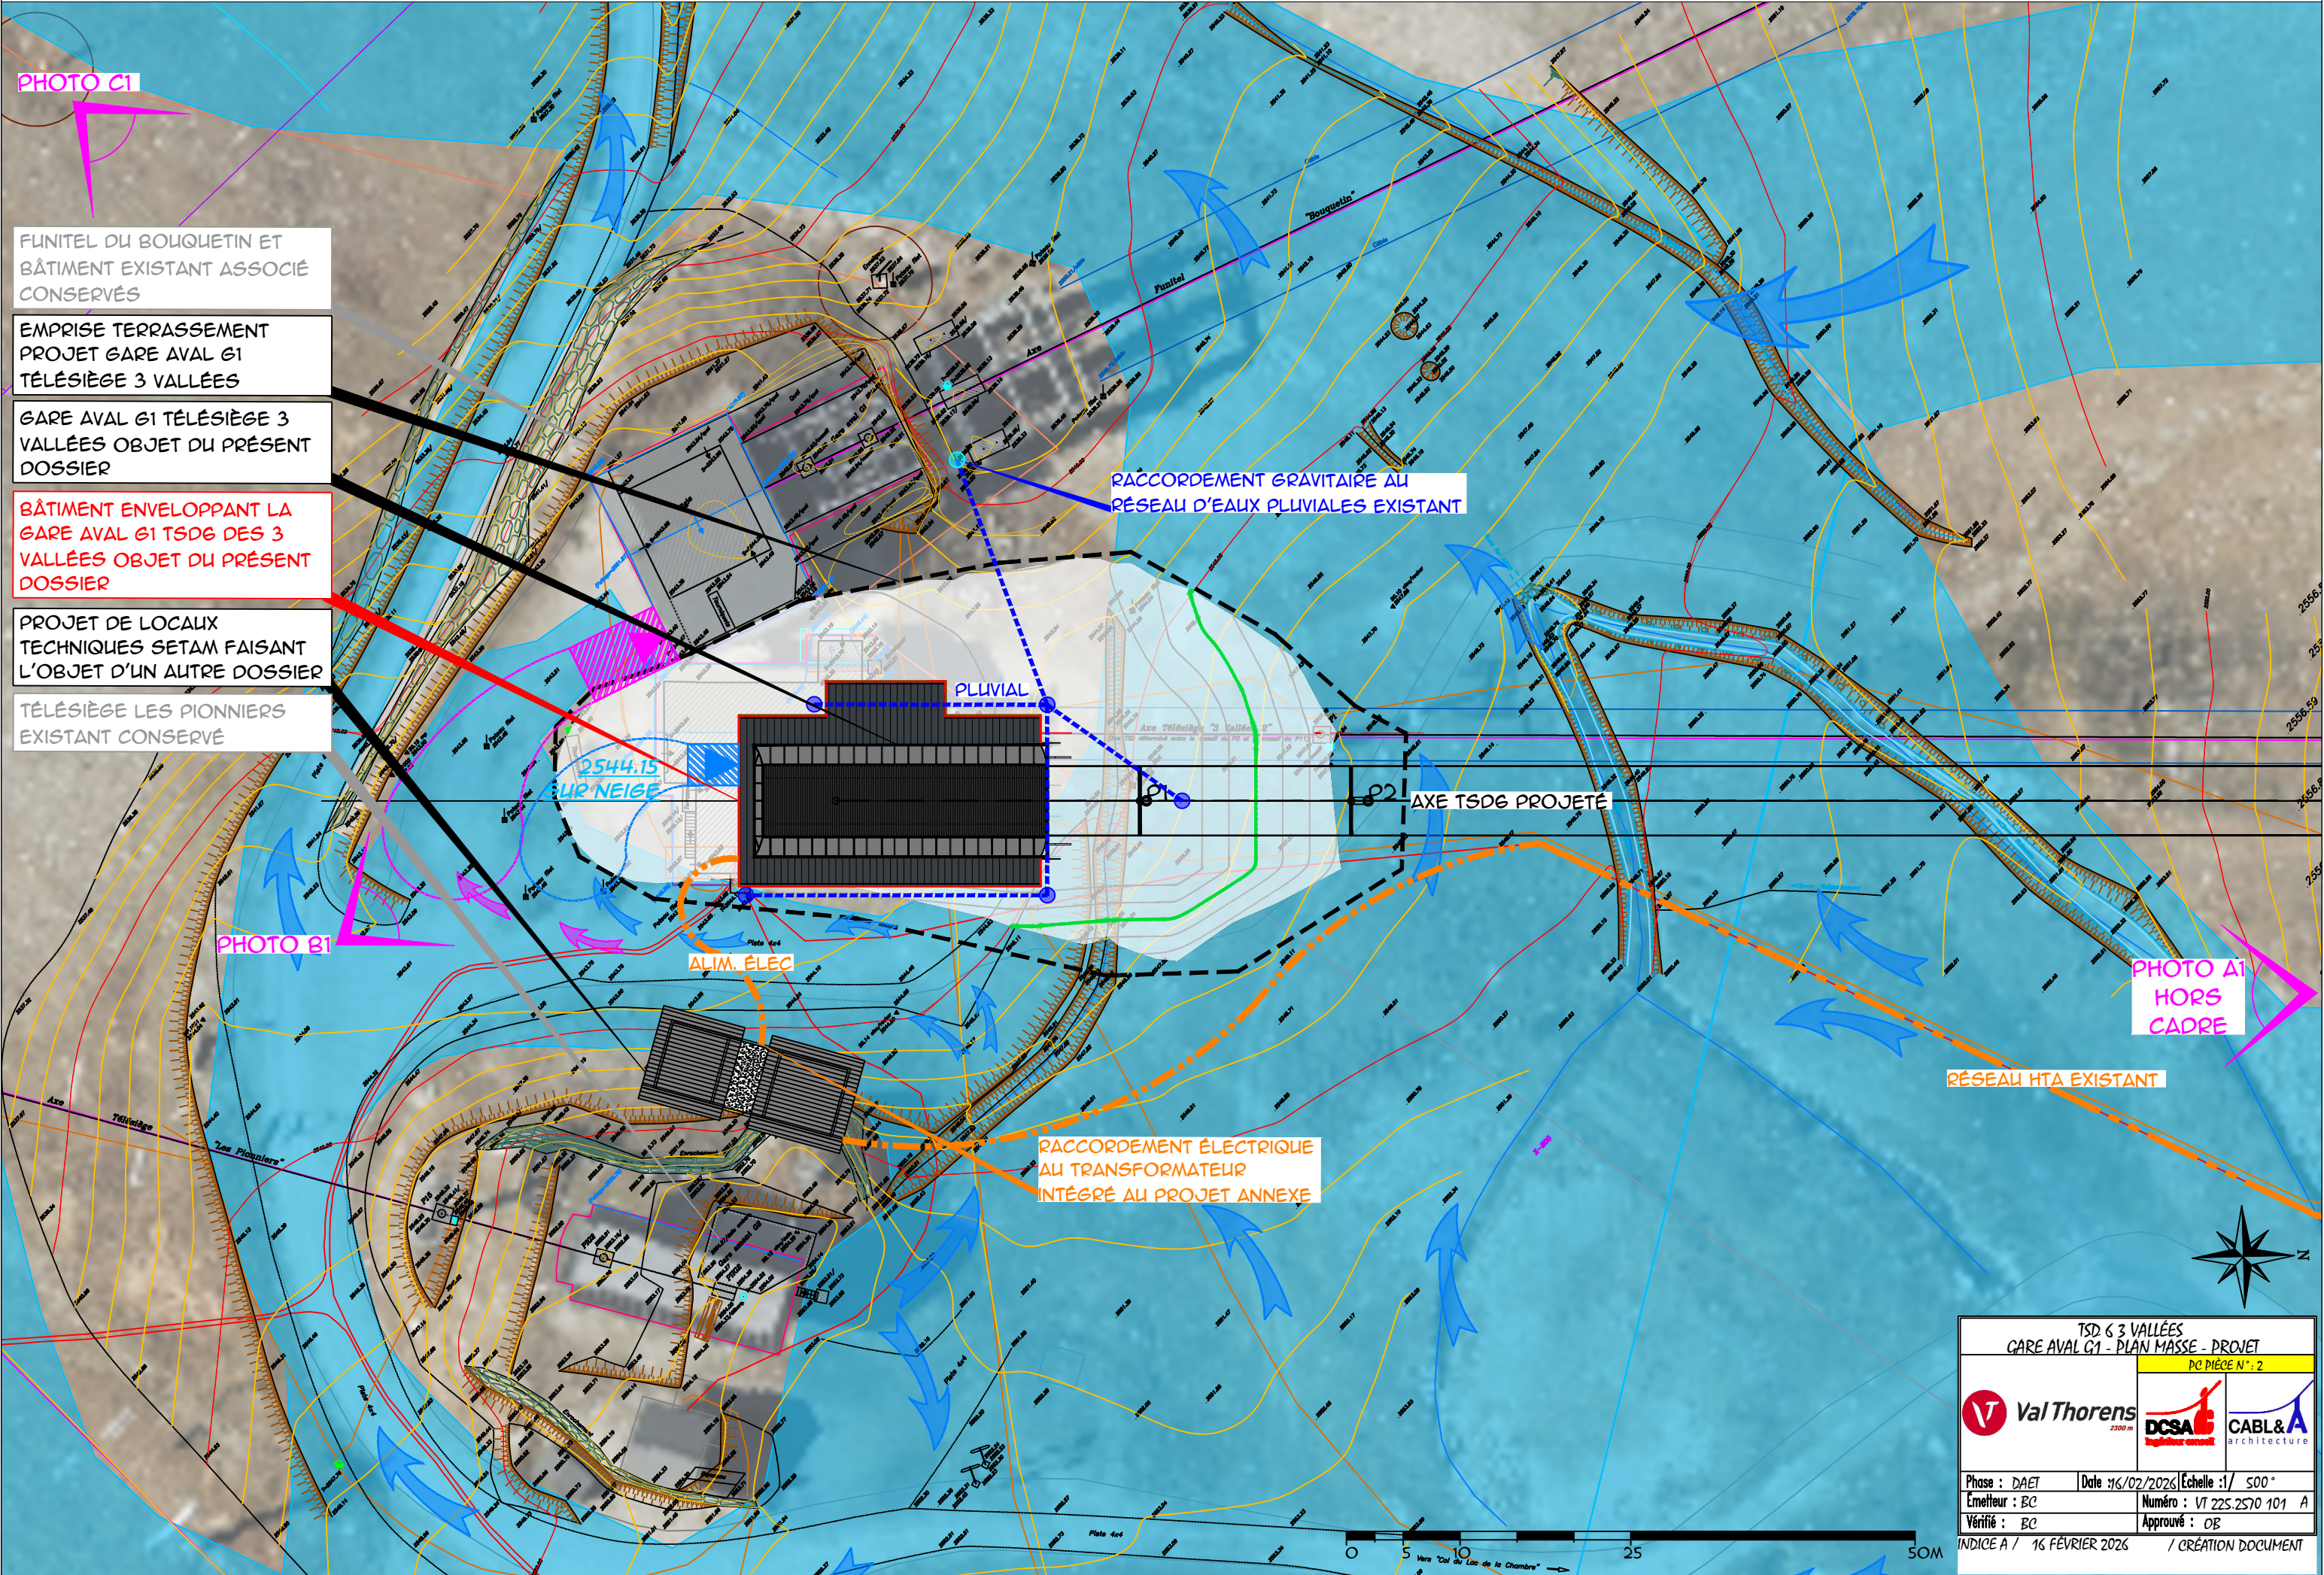


PHOTO C1

FUNITEL DU BOUQUETIN ET
BÂTIMENT EXISTANT ASSOCIÉ
CONSERVÉS

EMPRISE TERRASSEMENT
PROJET GARE AVAL G1
TÉLÉSIÈGE 3 VALLÉES

GARE AVAL G1 TÉLÉSIÈGE 3
VALLÉES OBJET DU PRÉSENT
DOSSIER

BÂTIMENT ENVELOPPANT LA
GARE AVAL G1 TSD6 DES 3
VALLÉES OBJET DU PRÉSENT
DOSSIER

PROJET DE LOCAUX
TECHNIQUES SETAM FAISANT
L'OBJET D'UN AUTRE DOSSIER

TÉLÉSIÈGE LES PIONNIERS
EXISTANT CONSERVÉ

PHOTO B1

PHOTO A1
HORS
CADRE

TSD 6 3 VALLÉES GARE AVAL G1 - PLAN MASSE - PROJET	
PC PIÈCE N° : 2	
Phase : DAET	Date : 16/02/2026
Émetteur : BC	Échelle : 1/ 500°
Vérifié : BC	Numéro : VT 225.2570 101 A
	Approuvé : OB
INDICE A / 16 FÉVRIER 2026 / CRÉATION DOCUMENT	