


VAL THORENS - TSD6 3 VALLÉES - GARE AVAL - PLAN MASSE ET PROFIL - A3 - 1/200ÈME

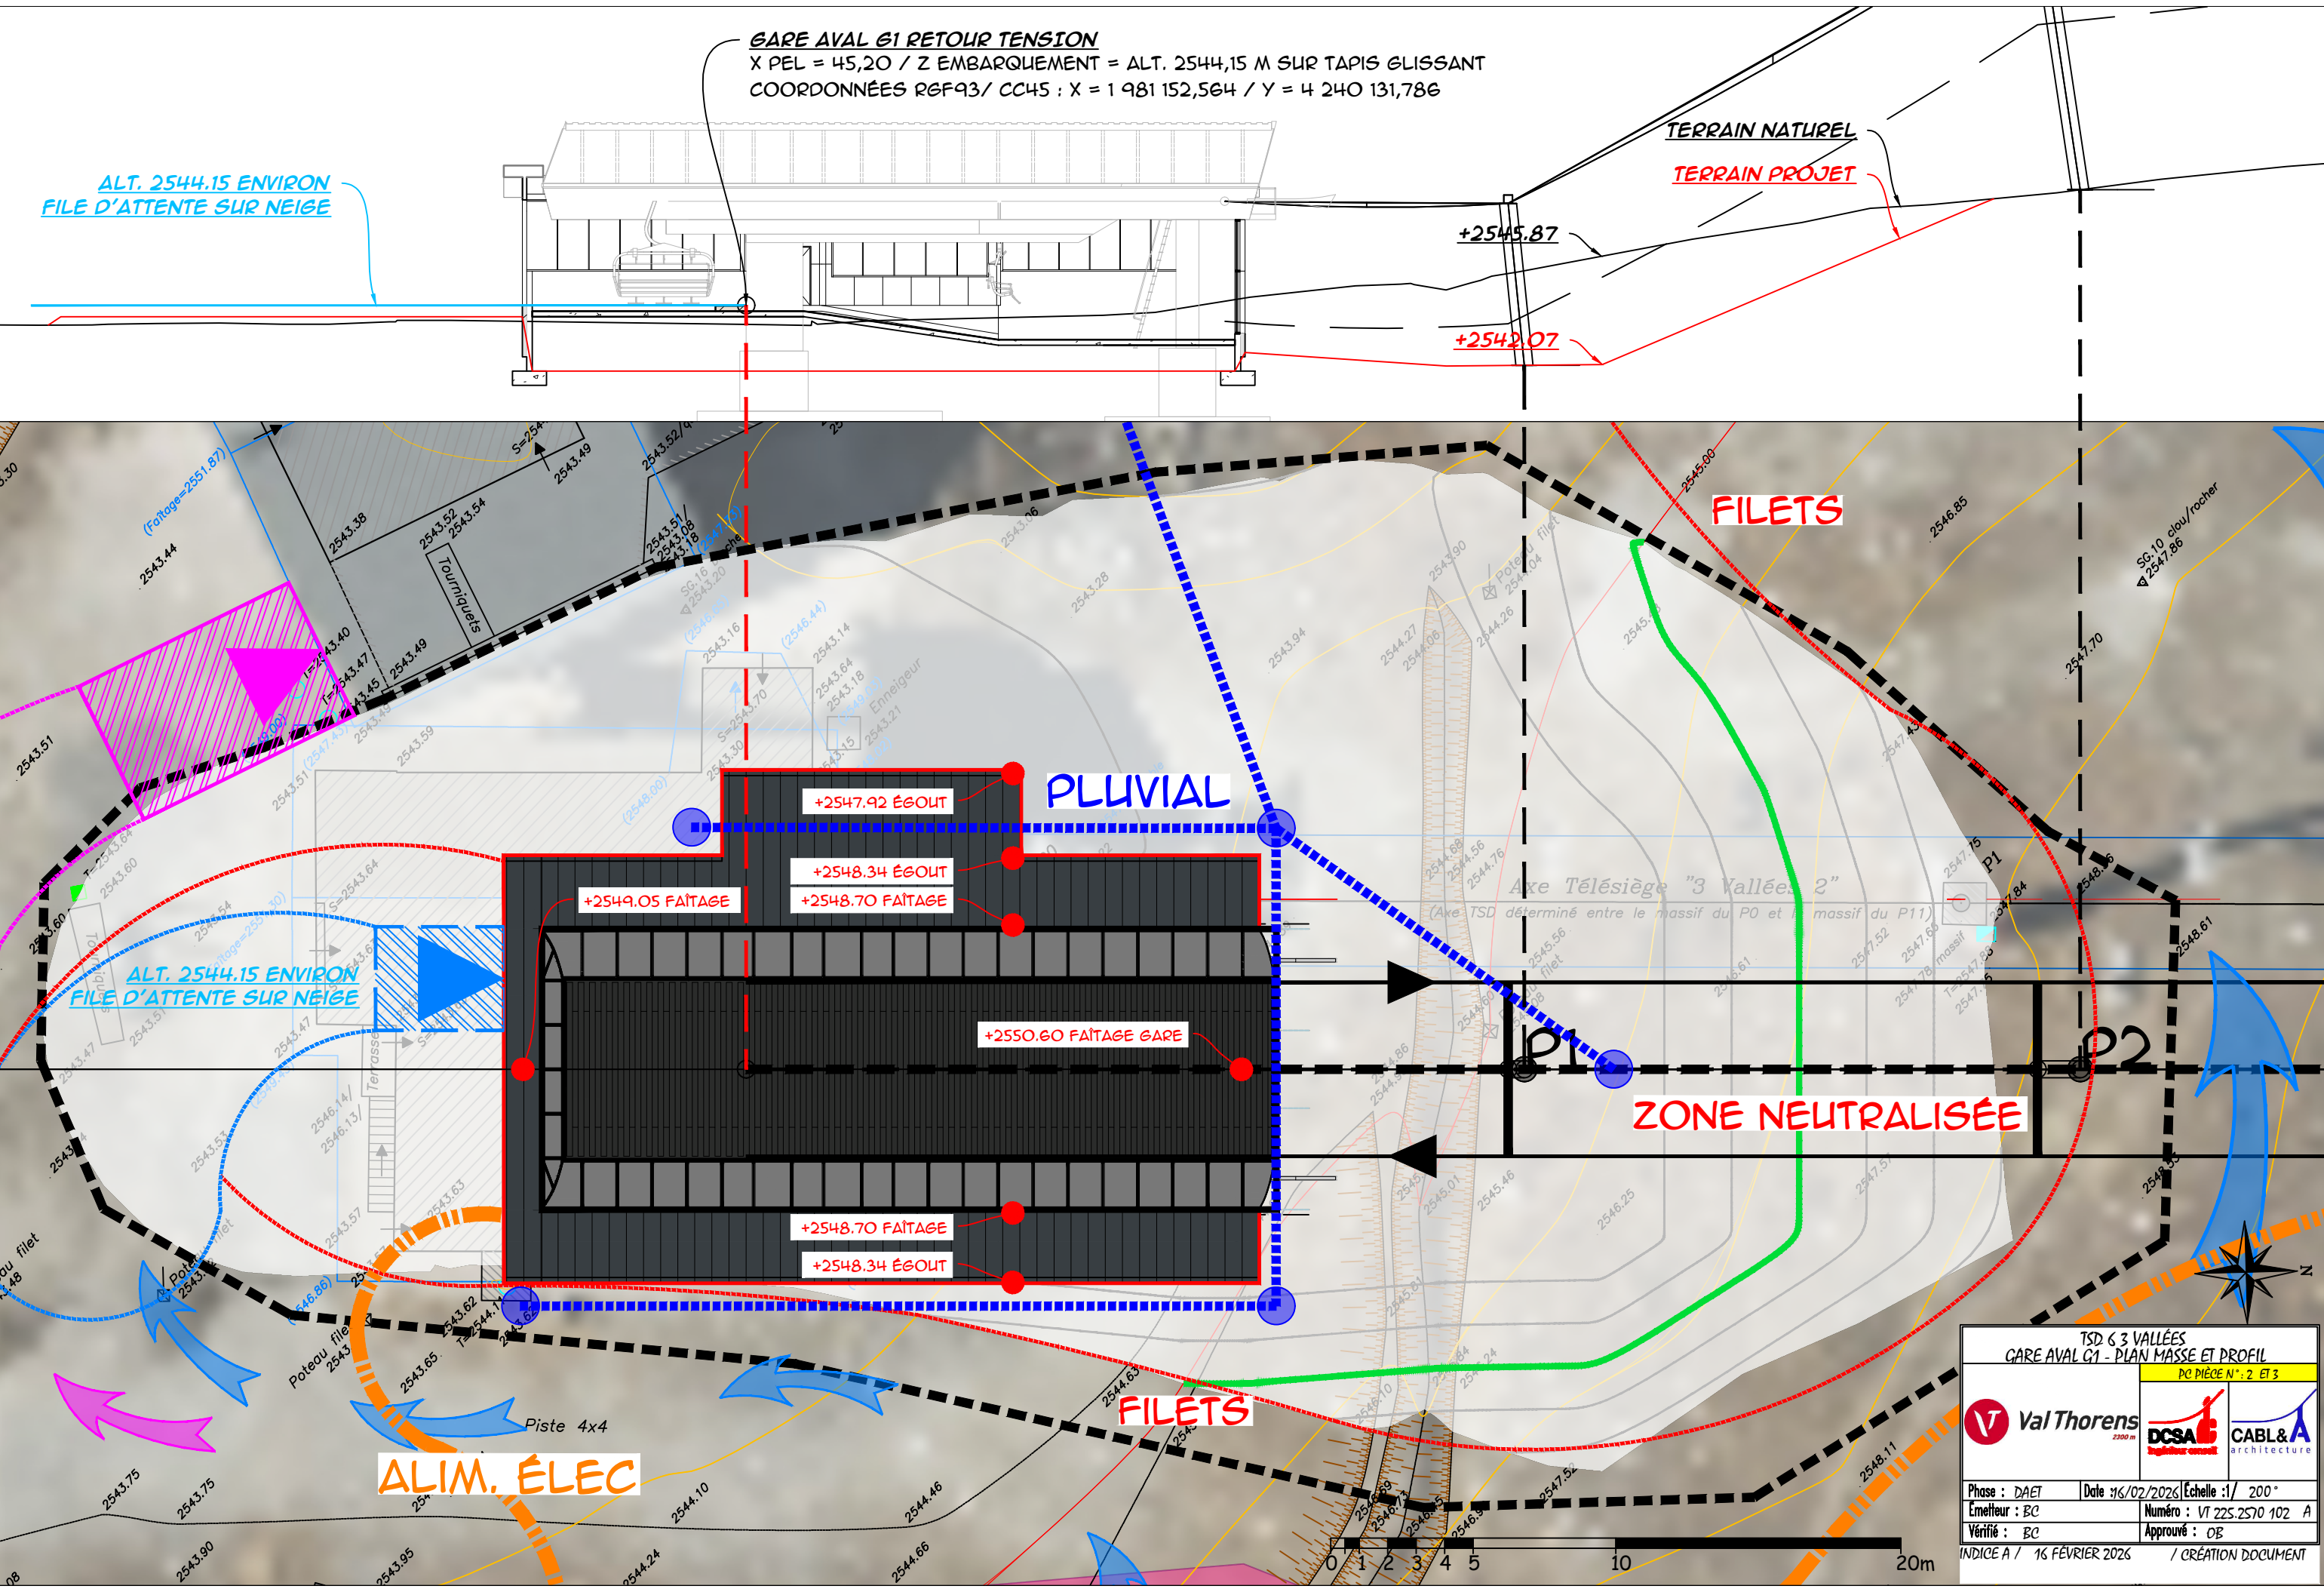

TSD 6 3 VALLÉES
GARE AVAL G1 - PLAN MASSE ET PROFIL
PC PIÈCE N° : 2 ET 3

Val Thorens
DCSA
CABL & A

Phase : DAET | Date : 16/02/2026 | Échelle : 1/200°
Émetteur : BC | Numéro : VT 225.2570.102.A
Vérifié : BC | Approuvé : OB