


VAL THORENS - TSD6 3 VALLÉES - GARE AMONT - PLAN MASSE ET PROFIL - A3 - 1/200ÈME

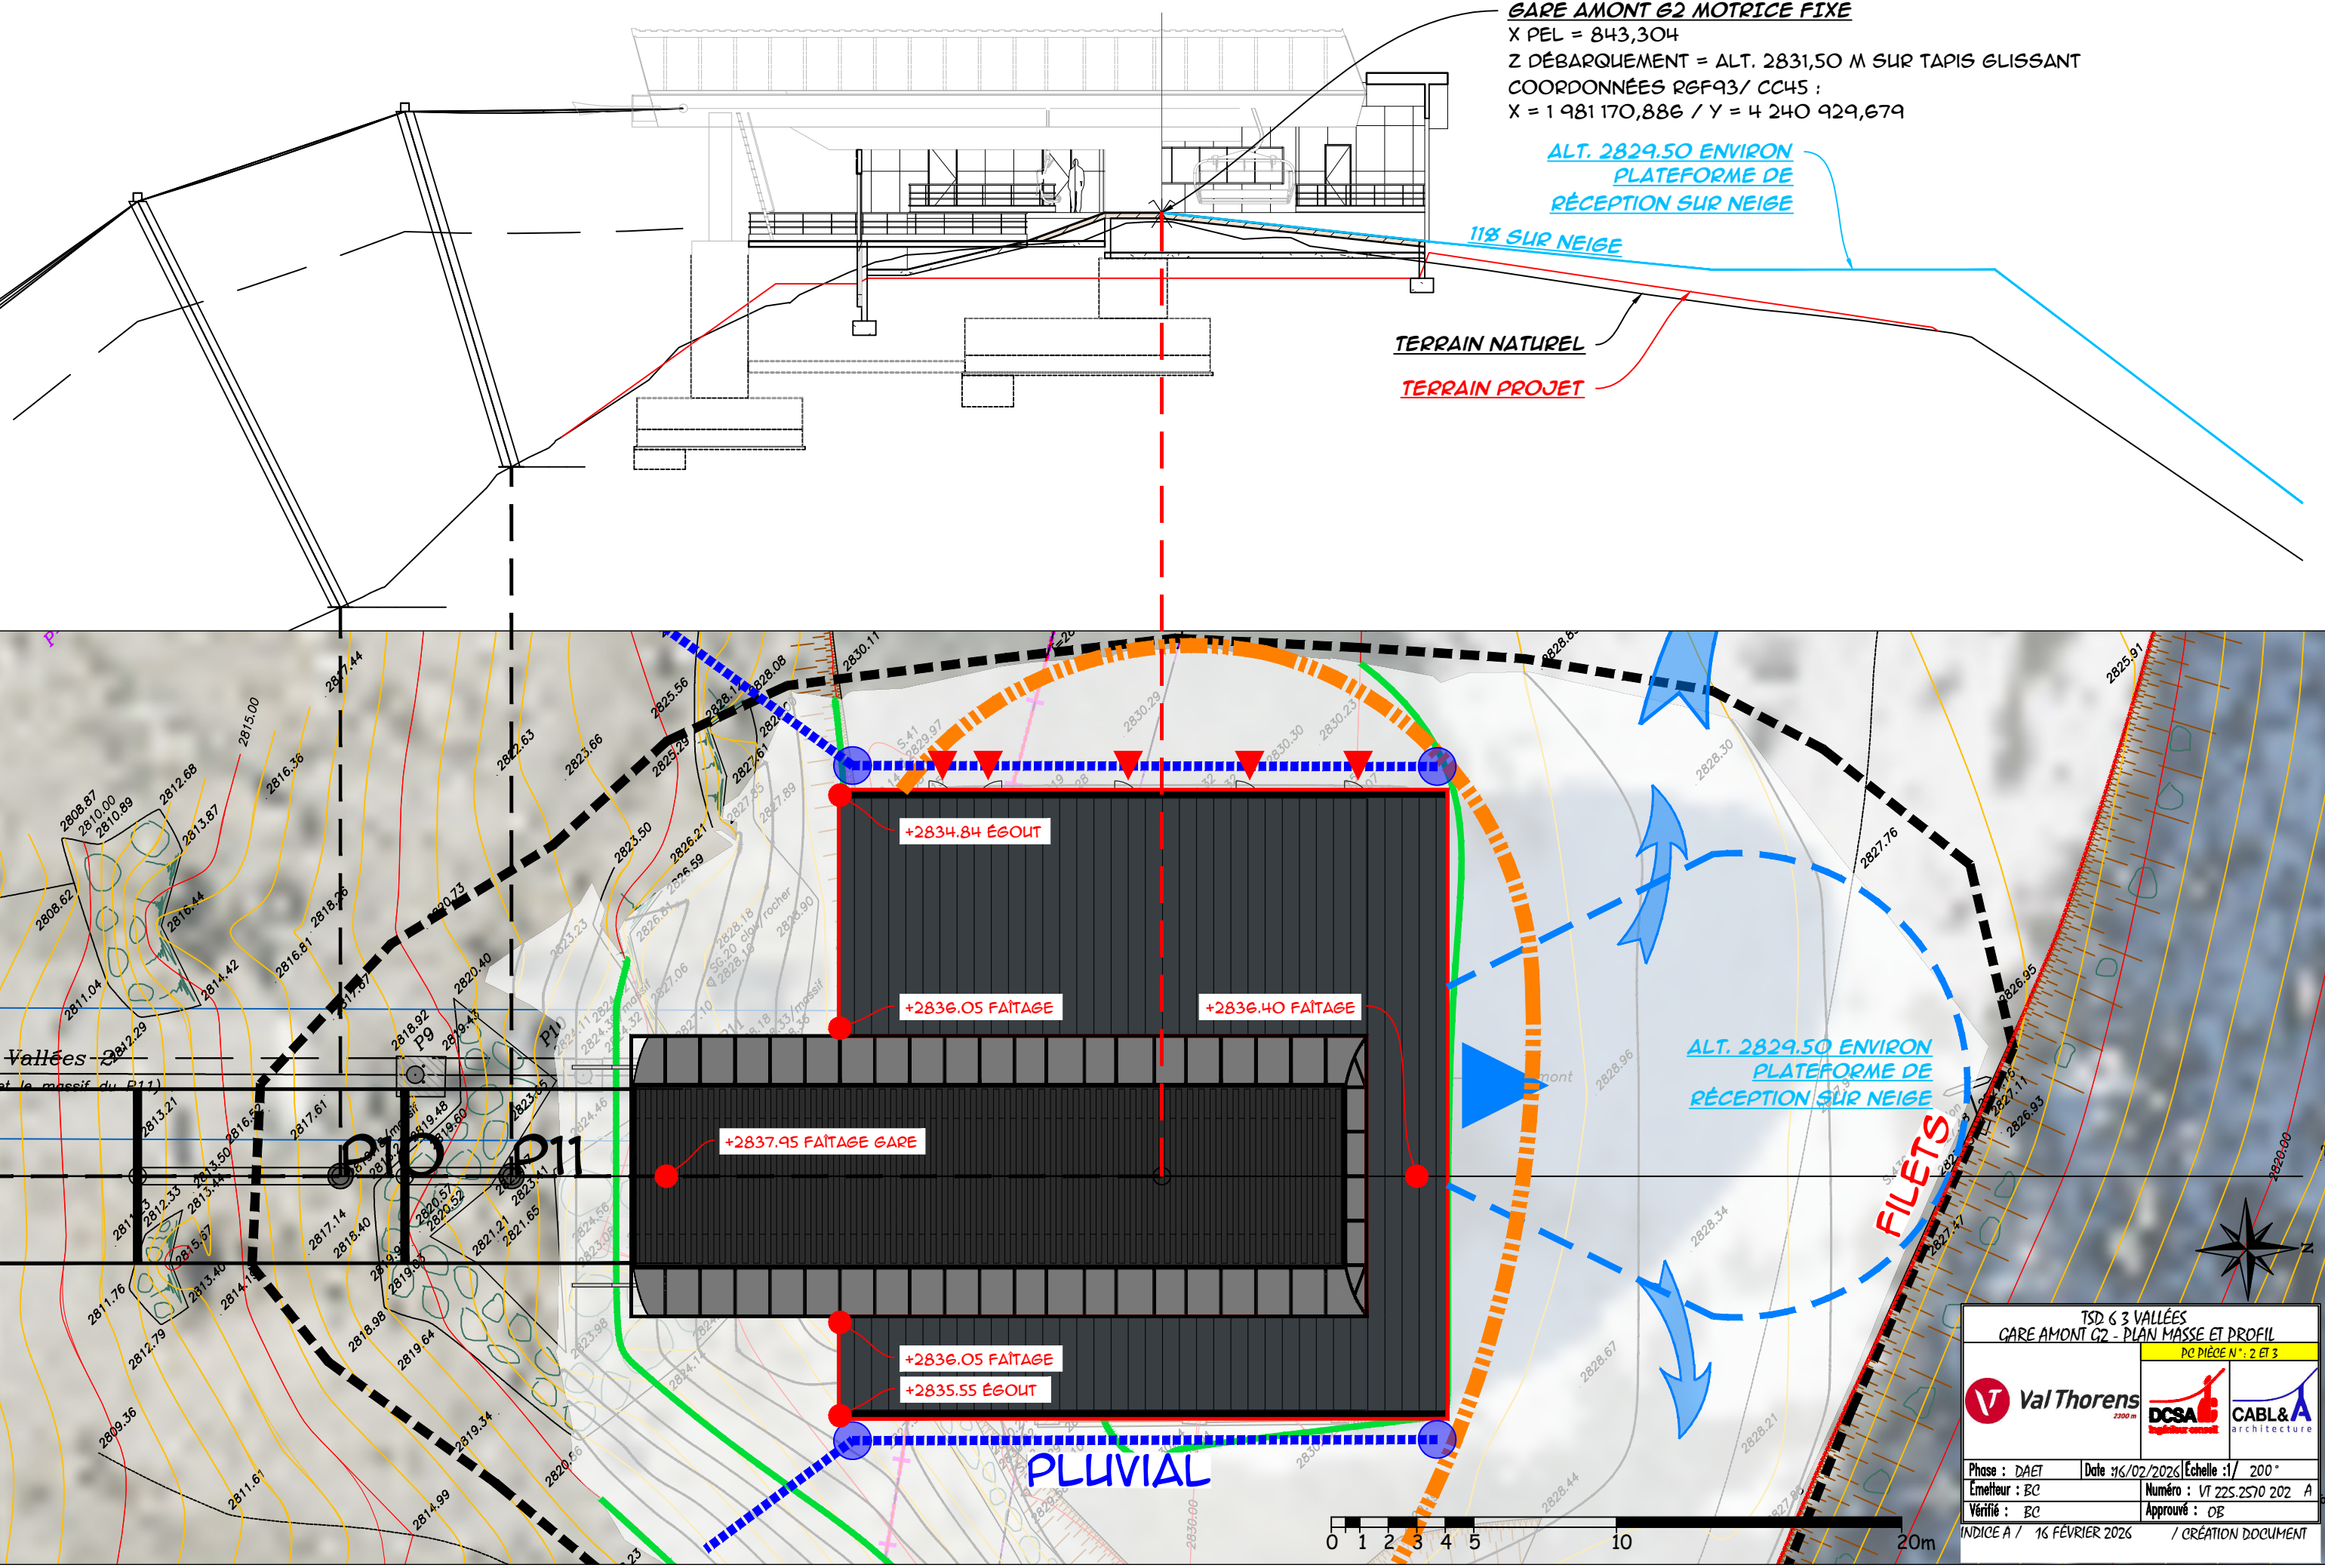

TSD 6 3 VALLÉES
GARE AMONT G2 - PLAN MASSE ET PROFIL
DC PIÈCE N° : 2 ET 3

Val Thorens
2000 m

DCSA
Ingénierie conseil

CABL & A
architecture

Phase : DAET	Date : 16/02/2026	Échelle : 1/ 200°
Émetteur : BC	Numéro : VT 225.2570 202 A	
Vérifié : BC	Approuvé : OB	

INDICE A / 16 FÉVRIER 2026 / CRÉATION DOCUMENT