

15

**Plans détaillés
et graphiques du Projet**



- LÉGENDE :**
- 62.35 Niveau ngl murs existants
 - 62.36 Niveau ngl terrain projet
 - Niveau bâtiment intérieur fini +/- 0.00 - 60.35ngf
 - Voirie VL enrobé noir
 - Béton - griffé rampes
 - Béton désactivé - cheminements piétons
 - Végétation
 - Dalles engazonnées - stationnement

- LÉGENDE ACCESSIBILITE :**
- 1.4x3.7m Espace de manœuvre de porte en poussant 140x170
 - 1.4x2.2m Espace de manœuvre de porte en tirant 140x220
 - Espace de manœuvre avec possibilité de demi-tour D150
 - Espace d'usage 80x130

- APPEL A LA VIGILANCE :**
- Bandes de guidage
 - Dalles podotactiles
 - Nez de marches

Note: En haut des escaliers et sur chaque palier intermédiaire, un revêtement de sol permet l'éveil à la vigilance à une distance de 50cm de la première marche grâce à un contraste visuel et tactile. Pour une implantation plus efficace, cette distance peut-être réduite à 1 giron de la première marche de l'escalier.



CONSTRUCTION D'UN CRÉMATORIUM / SAINT-LÔ

rue Paul Lecacheux
50000 SAINT-LÔ

Ech. 1: 200

Plan masse
PC2-1

MAÎTRISE D'OUVRAGE	VILLE DE SAINT-LÔ	MAÎTRISE D'OUVRAGE DÉLEGUÉE	CRÉMATORIUM DE SAINT-LÔ
	Hôtel de ville Place du Général de Gaulle 50000 SAINT-LÔ		63110 BEAUMONT

ARCHITECTE	AVANTPROPOS ARCHITECTES	BET VRD STRUCTURE FLUIDES	HEXA ingénierie
	51 Boulevard de Belfort 59042 Lille Cedex Tel : 03 20 62 10 00		670 rue Jean Perrin 21 Douai Dorigories 59502 DOUAI 03 27 97 42 80



DOSSIER	PHASE	EMETTEUR	DOCUMENT	NUMERO	INDICE	DATE
D970	PC	AVP	PLAN	PC2-1	0	09/04/2026

- Légende

Coffret - Limite de propriété

Regard

Réseau BT

Chambre de tirage

Réseau IRVE - Pré-équipement

Regard

Chambre de tirage

Réseau IRVE - Equipement

Borne de recharge

Réseau Télécommunication - 3Ø42/45

Regard - Limite de propriété

Regard

Chambre de tirage

Fosse compteur général - Limite de propriété

Réseau AEP

Réseau de gaz

Regard

Coffret de coupure - Limite de propriété

Candélabre - Hf = 6.00 m

Borne d'éclairage

Chambre de tirage

Regard

Réseau d'éclairage
- VILLE DE SAINT-LÔ

Création d'un crématorium

Architectes

AVANT PROPOS ARCHITECTES

Bureau d'études

HEXA INGENIERIE

610 rue Jean Perrin

21 Douai Dorignies - BP 50101

51100 DOULI-CREDES

Tel : 03 27 97 42 88

construction@hexa-ingenierie.com

HEXA

ingénierie

Plan des réseaux divers

Phase	Emetteur	Lot	N°	Niveau
PC	HEXA	VRD	PC-2.3	RDC

	Date	Description
A	01/04/2026	Création du plan
B	08/04/2026	Modification de l'altimétrie
Ind	Date	Désignations

Échelle

1/150e

Date

01/04/26

JM


FR

Destinateur

00-0000

LEGENDE DES ZONES ACCESSIBLES :

ERP	ACCESSIBLE AU PUBLIC
ERT	
ESPACE TECHNIQUE	NON ACCESSIBLE AU PUBLIC

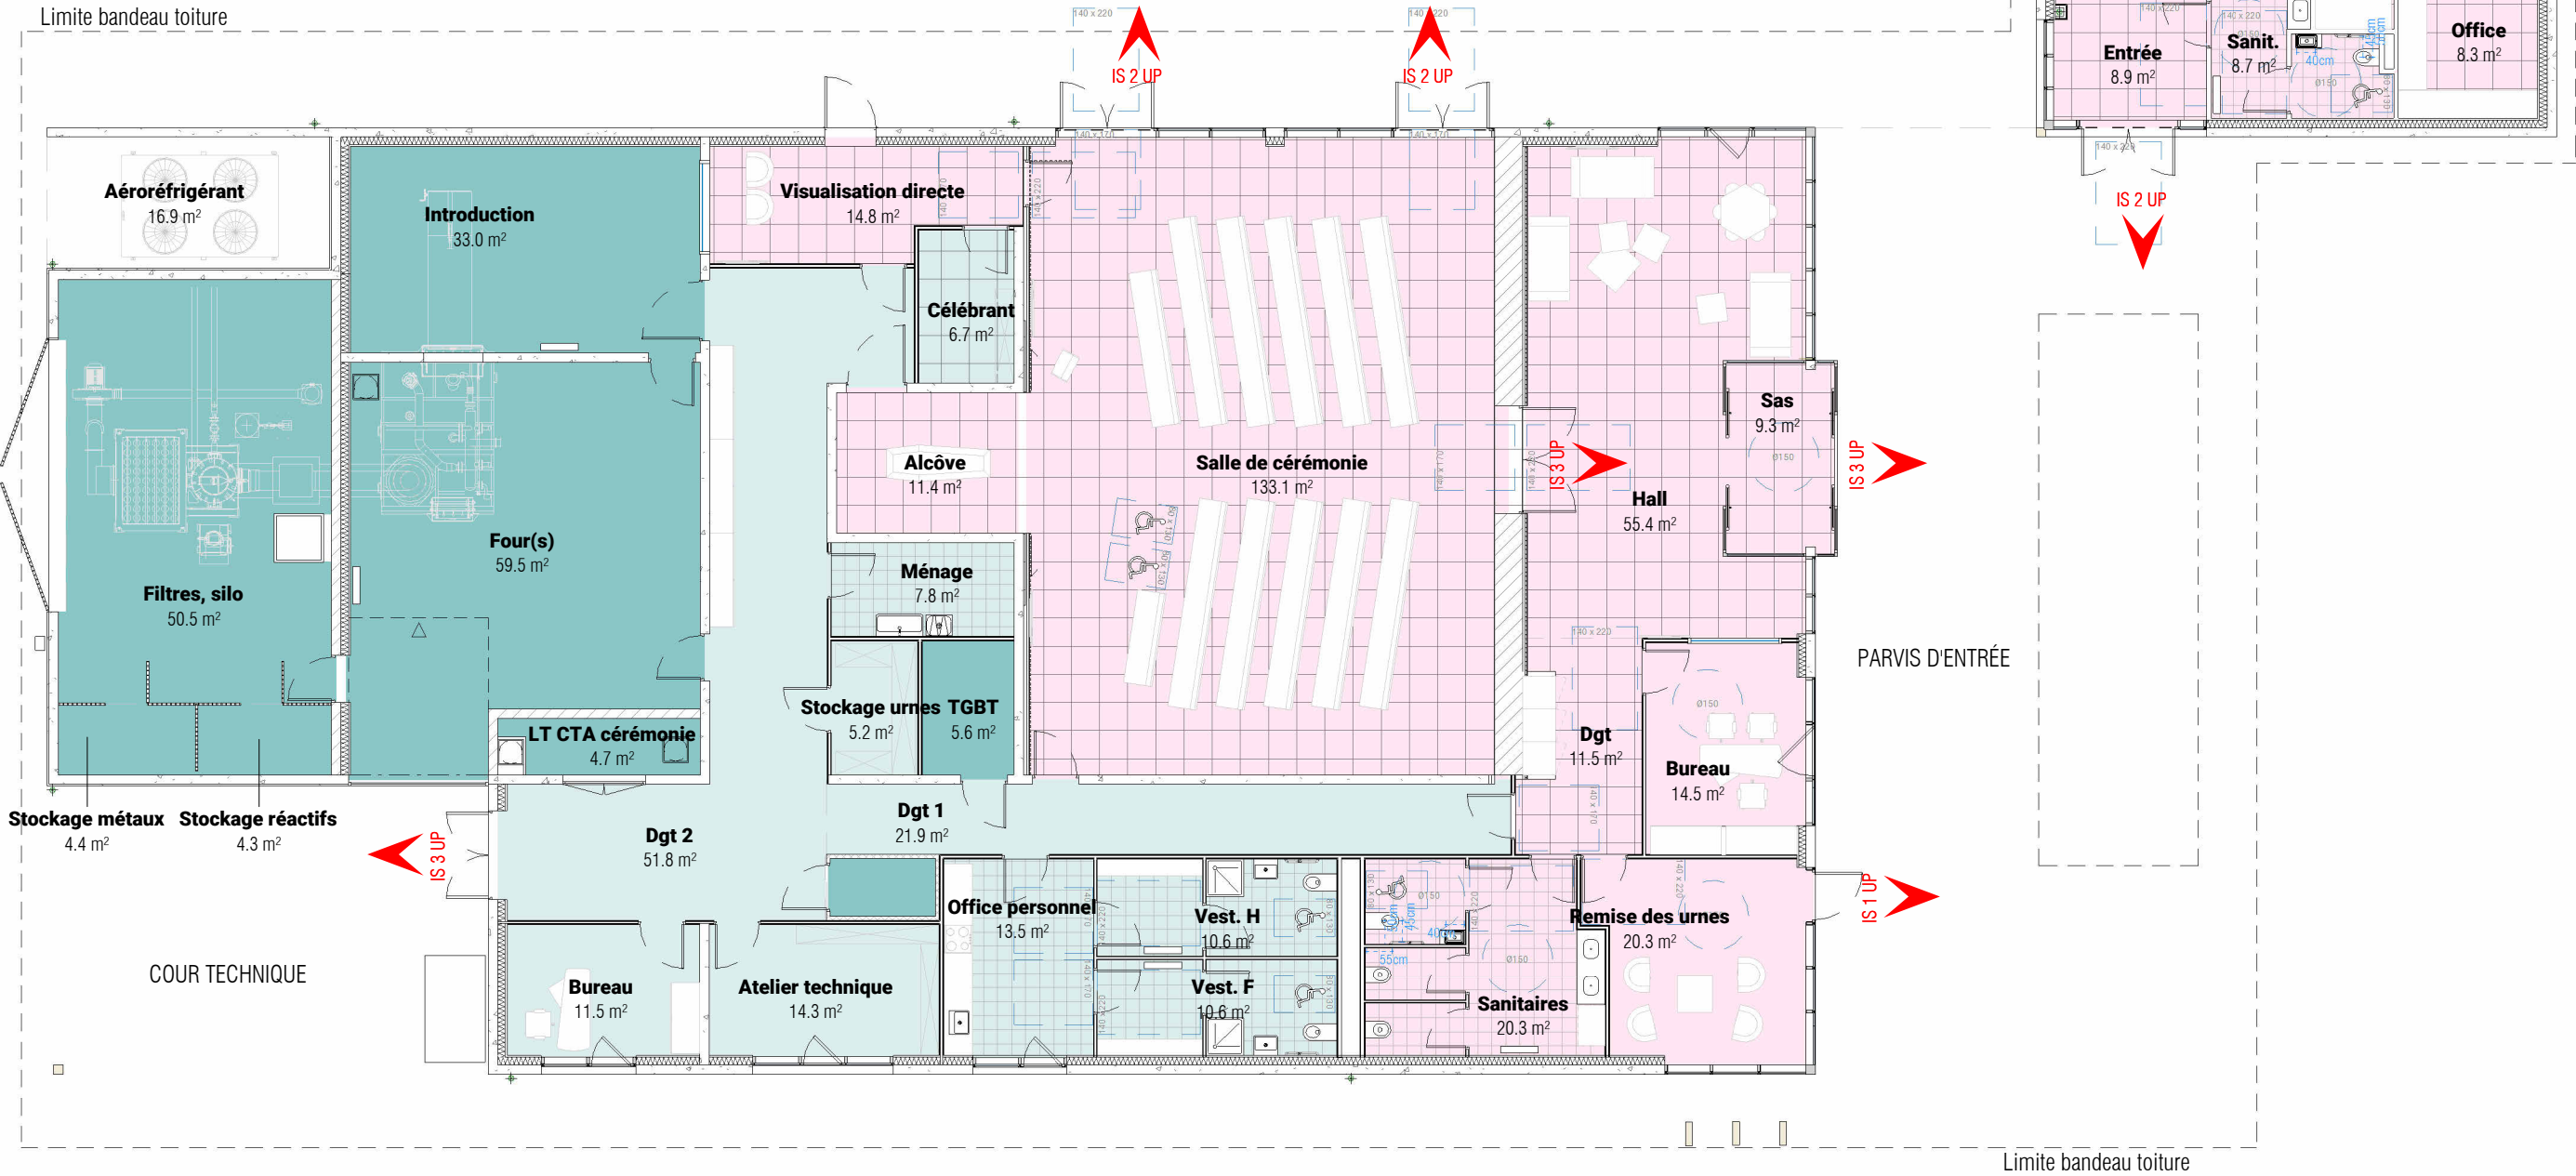



- LÉGENDE ACCESSIBILITE :**
- Espace de manœuvre de porte en poussant 140x170
 - Espace de manœuvre de porte en tirant 140x220
 - Espace de manœuvre avec possibilité de demi-tour D150
 - Espace d'usage 80x130
- APPEL A LA VIGILANCE :**
- Bandes de guidage
 - Dalles podotactiles
 - Nez de marches
- Note:** En haut des escaliers et sur chaque palier intermédiaire, un revêtement de sol permet l'éveil à la vigilance à une distance de 50cm de la première marche grâce à un contraste visuel et tactile.
Pour une implantation plus efficace, cette distance peut-être réduite à 1 giron de la première marche de l'escalier.

- LÉGENDE SECURITE :**
- Murs CF2h - portes CF1h
 - Murs CF1h - portes CF1/2h
 - Dégagements et nombre d'unité de passage
 - Voie pompiers



CONSTRUCTION D'UN CREMATORIUM / SAINT-LÔ

MAITRISE D'OUVRAGE: VILLE DE SAINT-LÔ, Hôtel de ville, 14 rue Jules Verne, 50000 SAINT-LÔ


ARCHITECTE: AVANTPROPOS ARCHITECTES, 51 Boulevard de Beffort, 59042 Lille Cedex, Tel : 03 20 62 10 00

STRUCTURE: BET VRO, 670 rue Jean Perrin, 59502 DOUAI, 03 27 97 42 80


HEXA ingénierie, 14 rue Jules Verne, 63110 BEAUMONT

AVANTPROPOS ARCHITECTES, 51 Boulevard de Beffort, 59042 Lille Cedex, Tel : 03 20 62 10 00


DOSSIER: D970, PHASE: PC, EMETTEUR: AVP, DOCUMENT: PLAN, NUMERO: PC39-DS8a, INDICE: 0, DATE: 09/04/2026

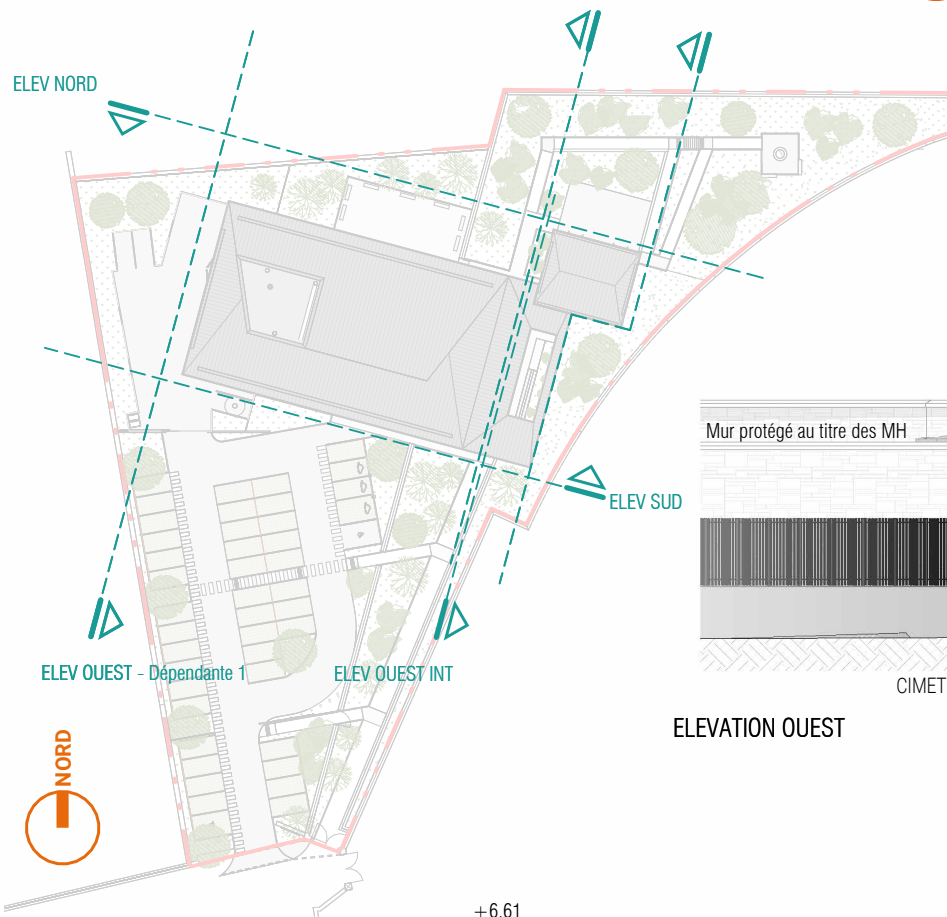


ELEVATION OUEST

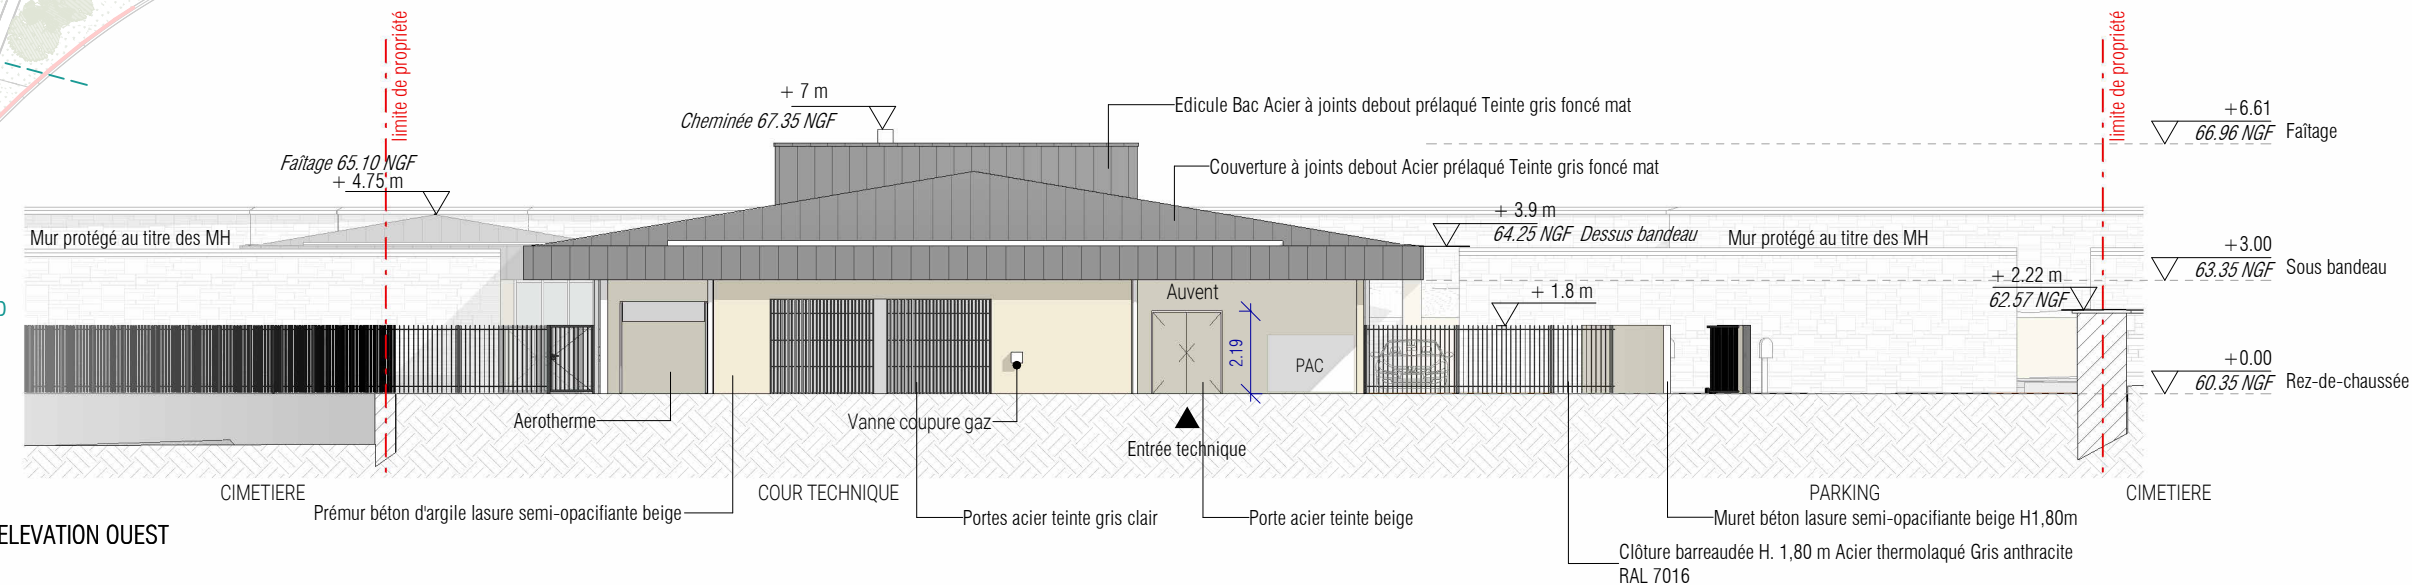


ELEVATION EST INTERIEURE

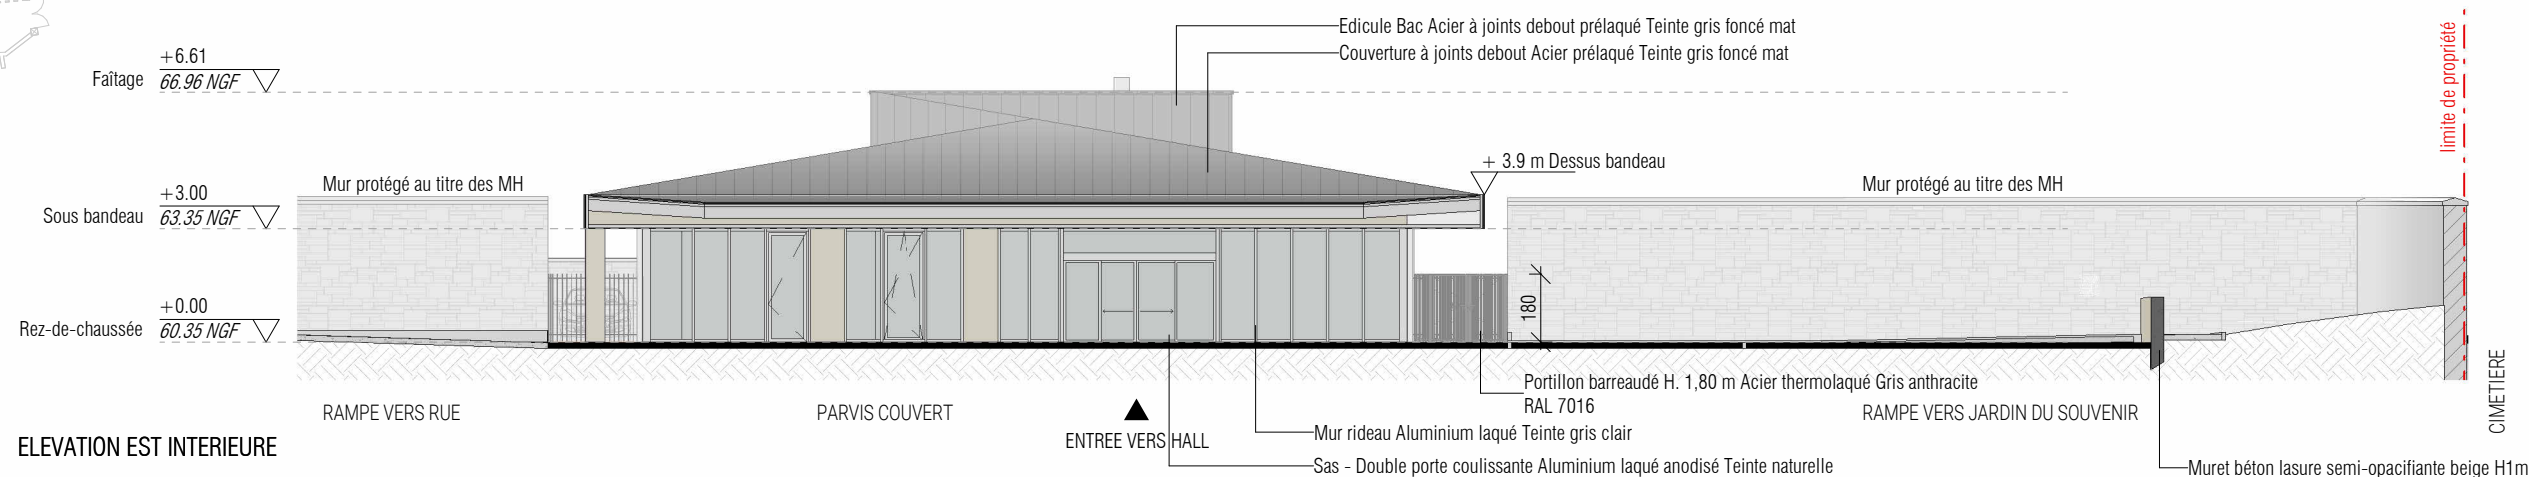

ELEVATION EST

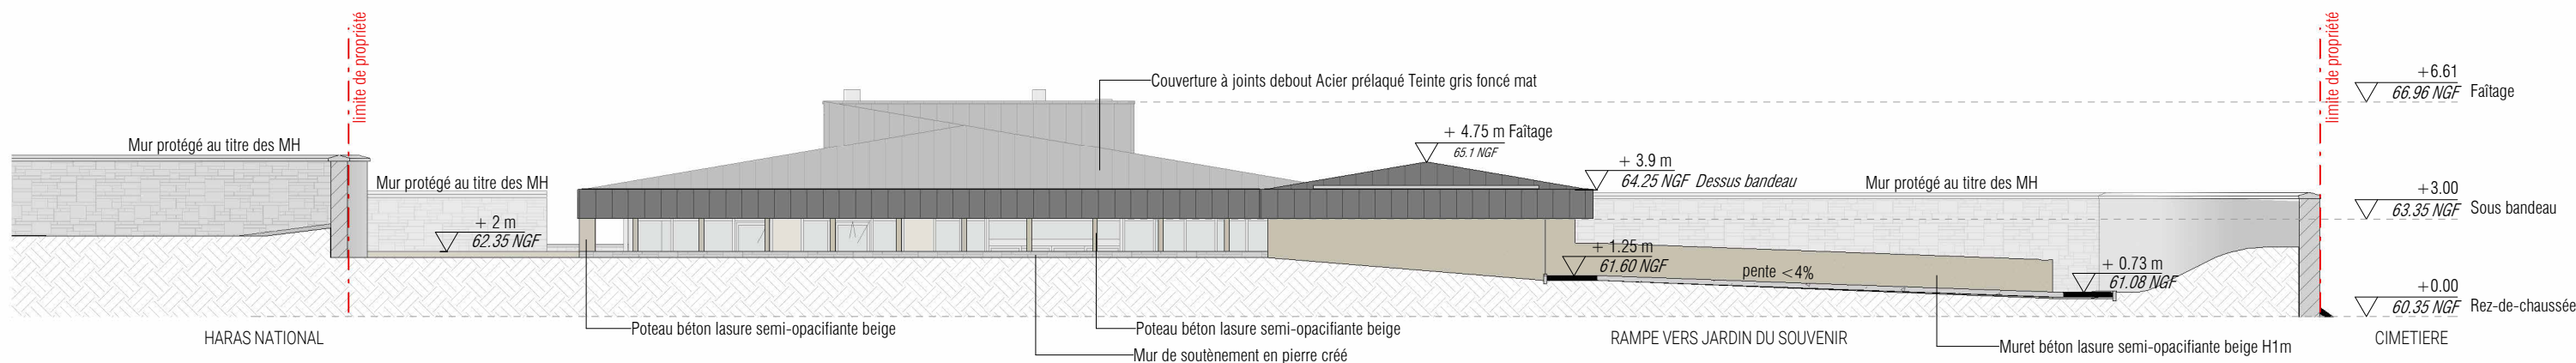

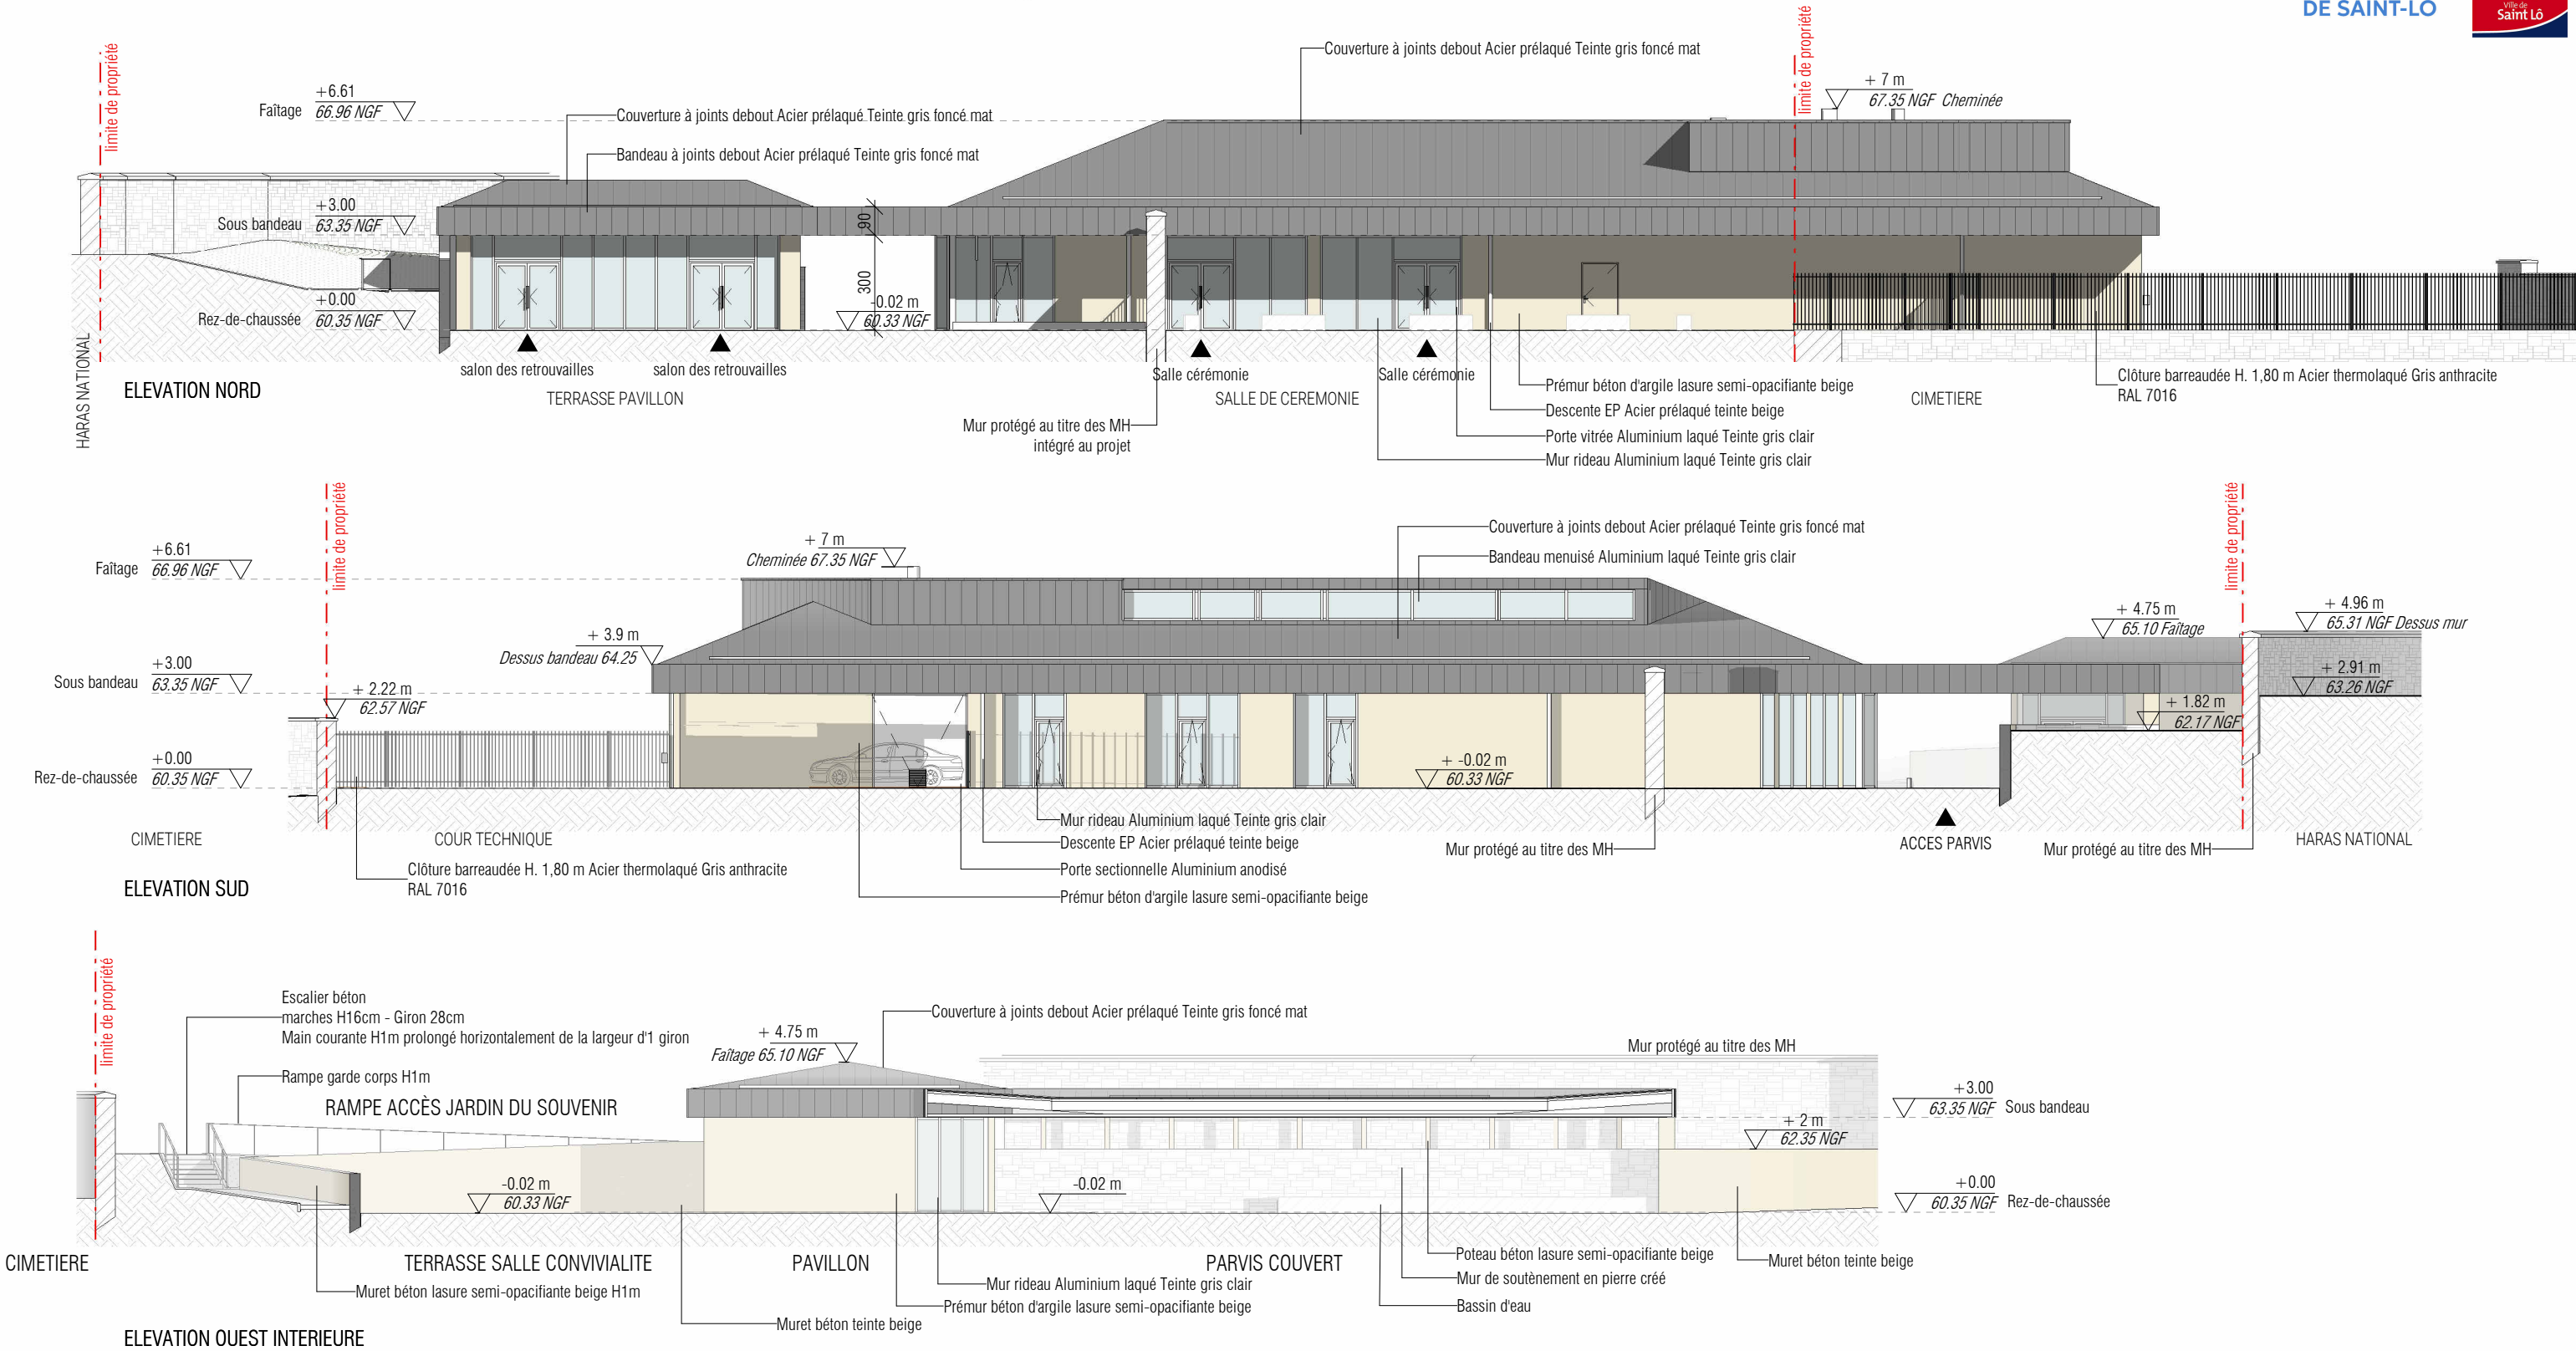

LÉGENDE :

Façades prémurs béton d'argile - Lasure semi-opacifiante beige

Menuiseries, murs rideaux et portes vitrées en aluminium thermolaqué qualicoat Teinte gris clair








Couverture à joint debout de type "froide", acier prélaqué Greencoat PLX - Teinte gris foncé mat

Gouttières et descentes eaux-pluviales en acier prélaqué teinte beige

Débords de toiture sous-face :
sur zones accessibles au public, en panneaux HPL type Resoplan - décor bois ton naturel
sur zones techniques, en panneaux peints type PREGYWAB de chez SINIAT

Murs extérieurs :
Au niveau du parvis, pierre naturelle
Au niveau des rampes accès piétons et vers le jardin du souvenir, béton teinte beige

Clôtures et portillons
Barreaudés H. 1,80 m Acier thermolaqué Gris anthracite RAL 7016

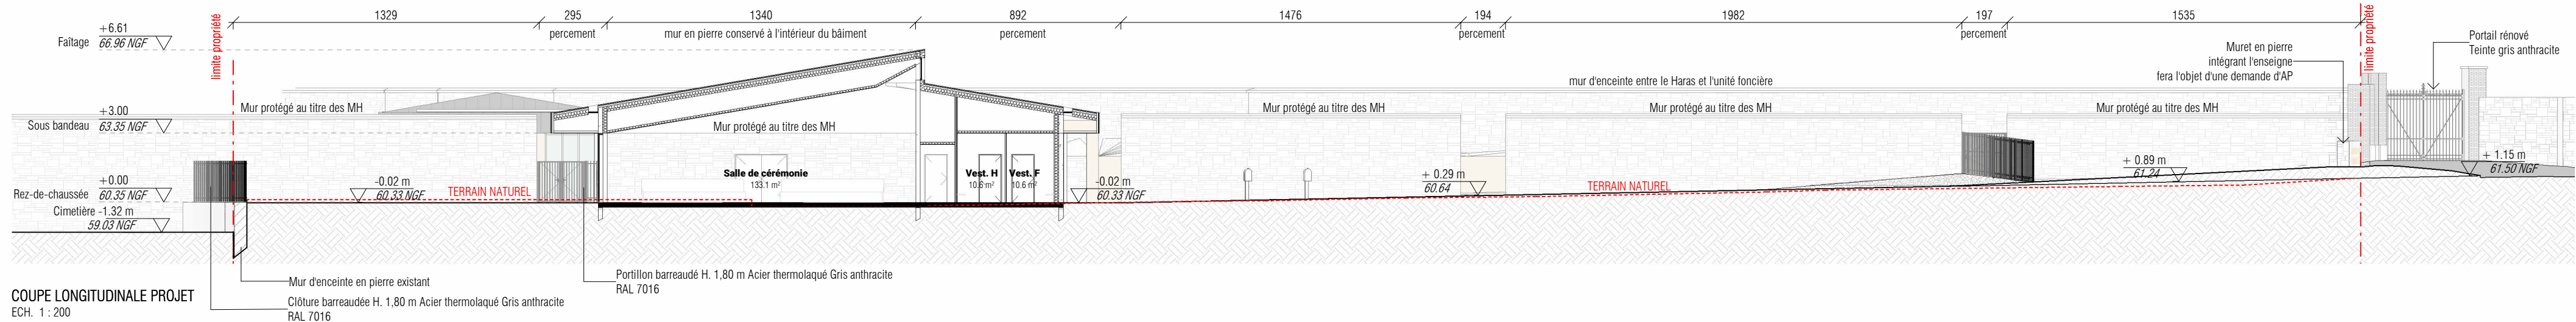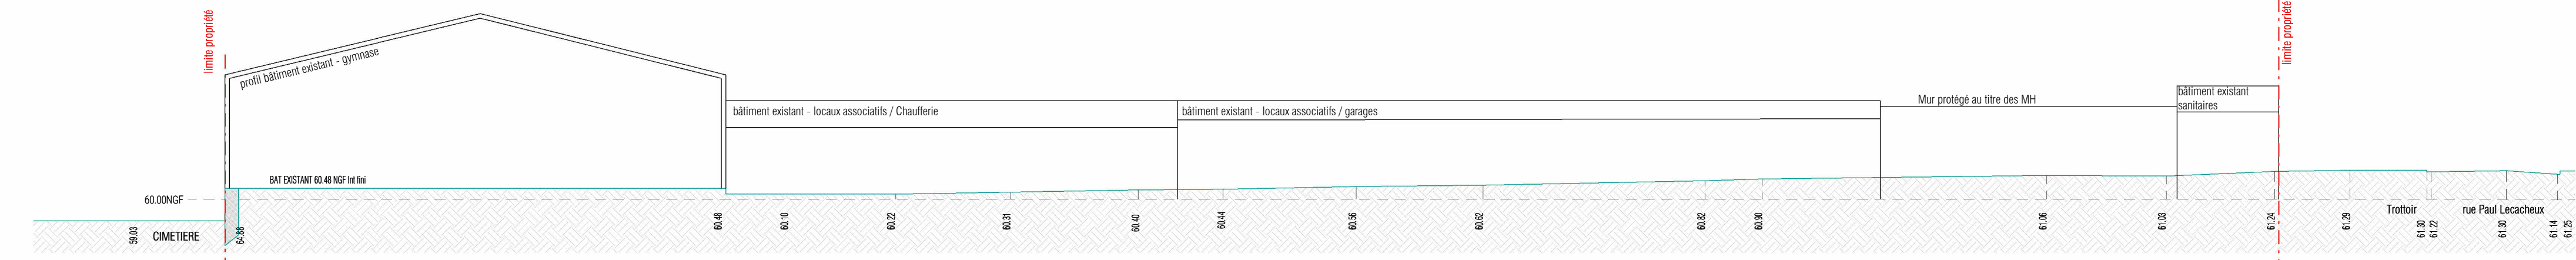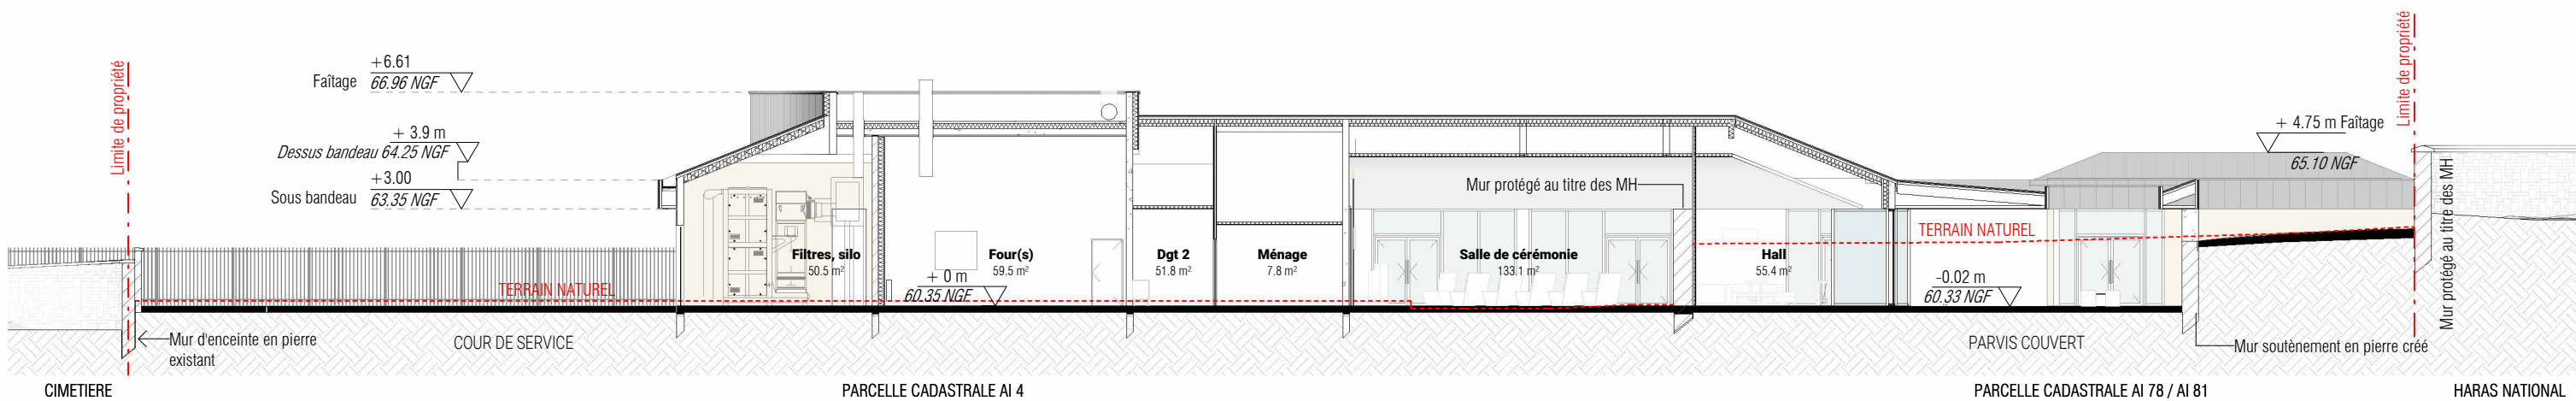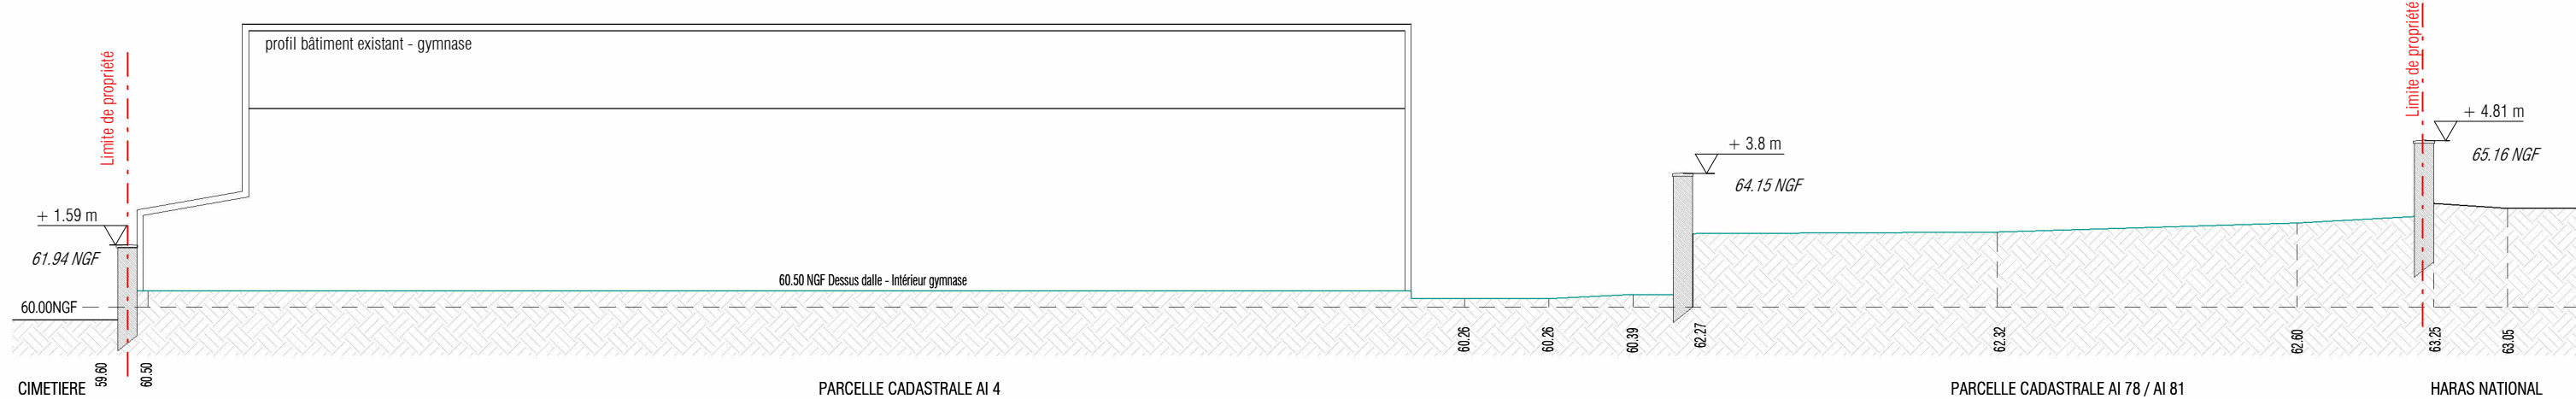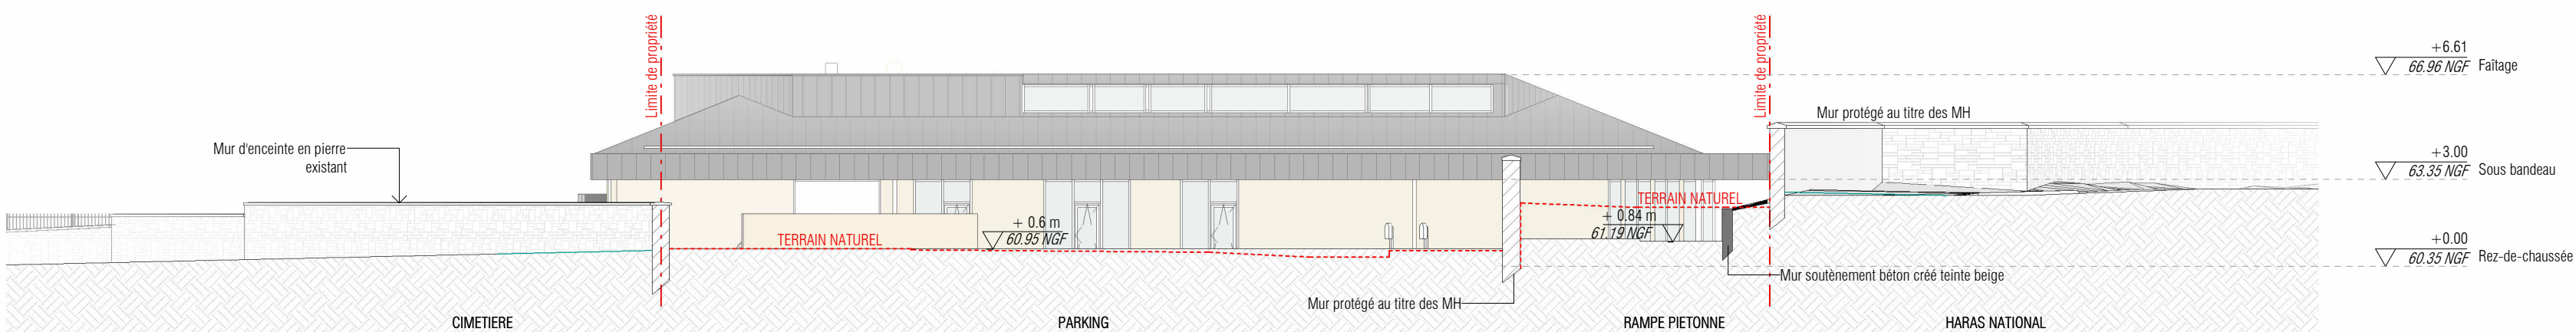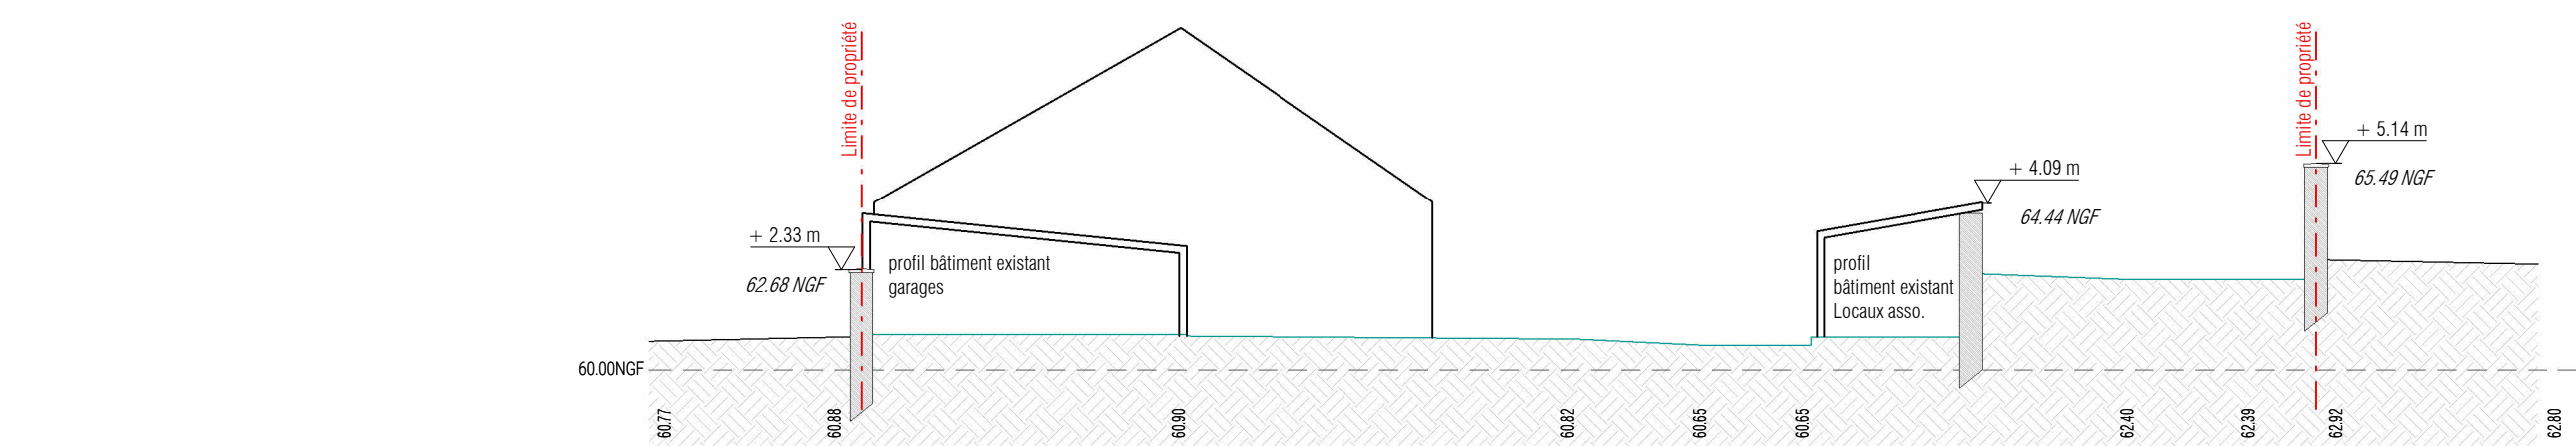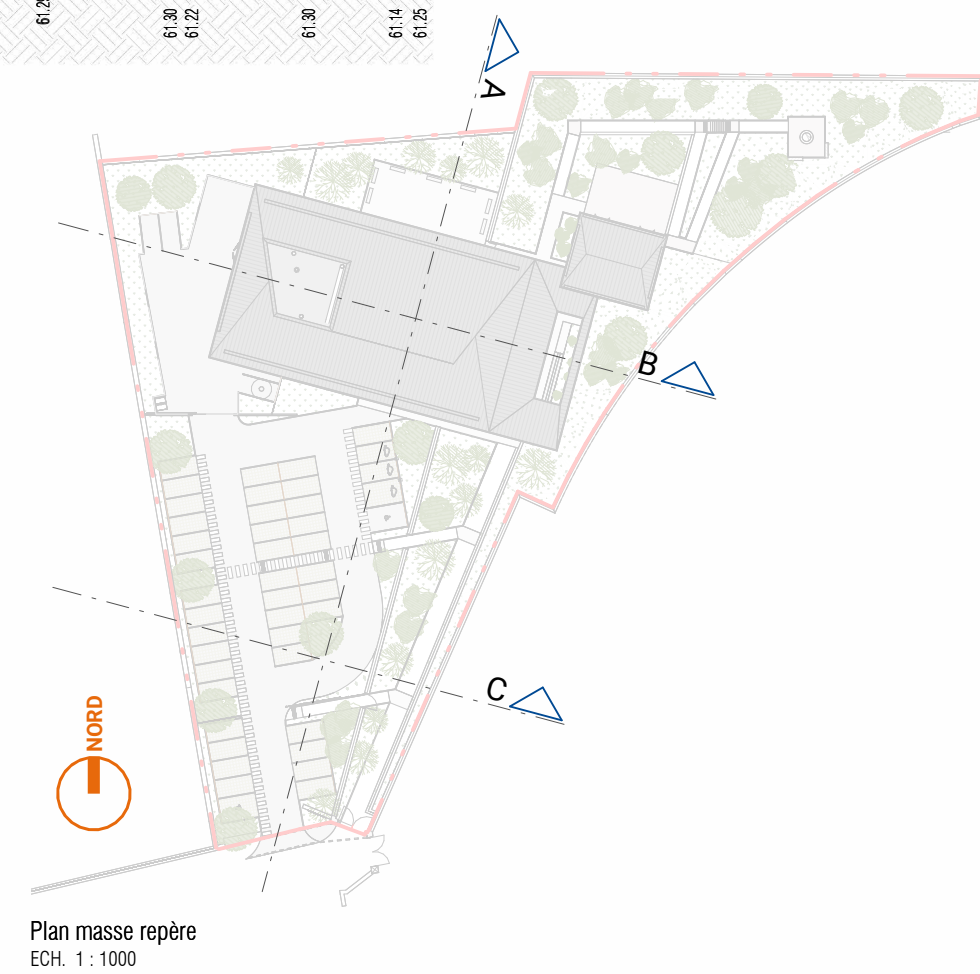

CONSTRUCTION D'UN CREMATORIUM / SAINT-LÔ

rue Paul Lecacheux
50000 SAINT-LÔ


MAÎTRISE D'OUVRAGE: VILLE DE SAINT-LÔ
Hôtel de ville
14 rue Jules Verne
Place du Général de Gaulle
50000 SAINT-LÔ

MAÎTRISE D'OUVRAGE: CREMATORIUM DE SAINT-LÔ
14 rue Jules Verne
63110 BEAUMONT

ARCHITECTE: AVANTPROPOS ARCHITECTES
51 Boulevard de Belfort
59042 Lille Cedex
Tel : 03 20 62 10 00

BET VRD STRUCTURE FLUIDES: HEXA ingénierie
670 rue Jean Perrin
ZI Douai Dorignies
59502 DOUAI
03 27 97 42 80


DOSSIER	PHASE	EMETTEUR	DOCUMENT	NUMERO	INDICE	DATE
D970	PC	AVP	PLAN	PC3	0	09/04/2026

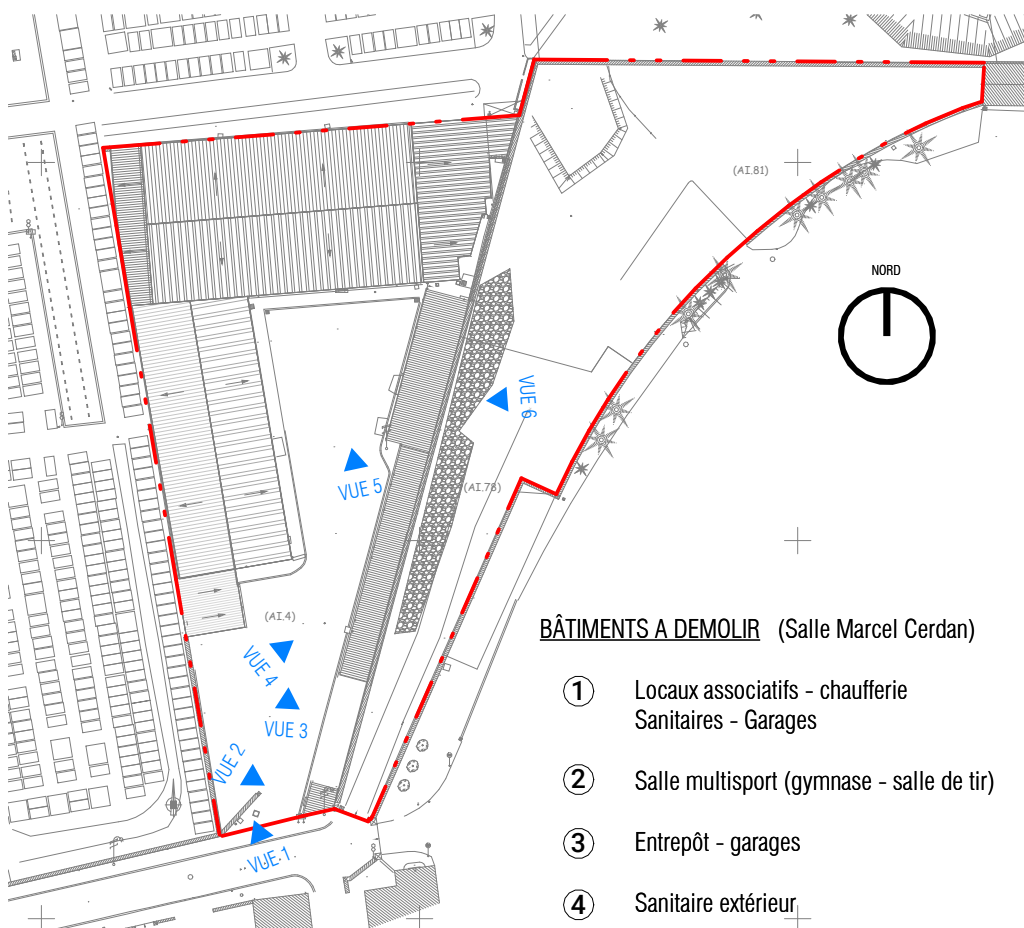

VUE 5



VUE 4

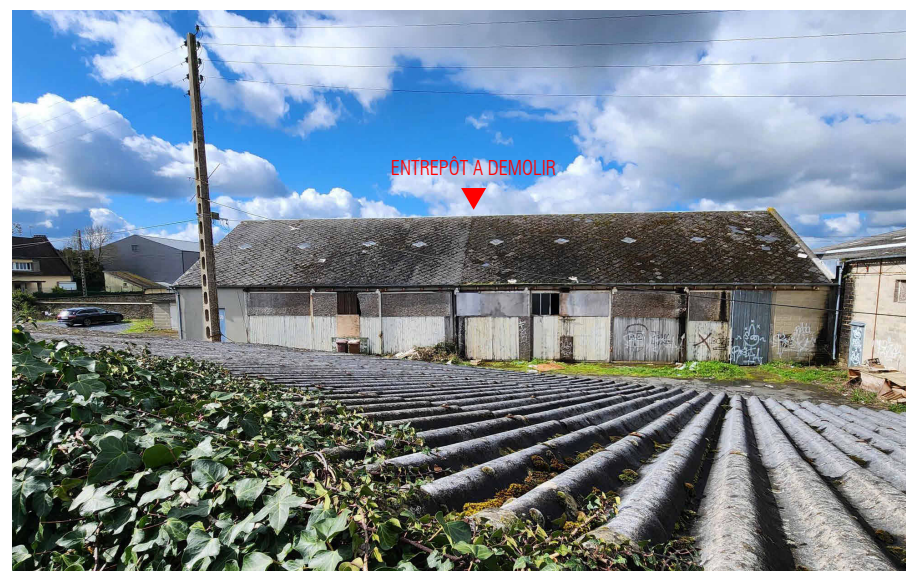

VUE 6




VUE 2




VUE 1




VUE 3

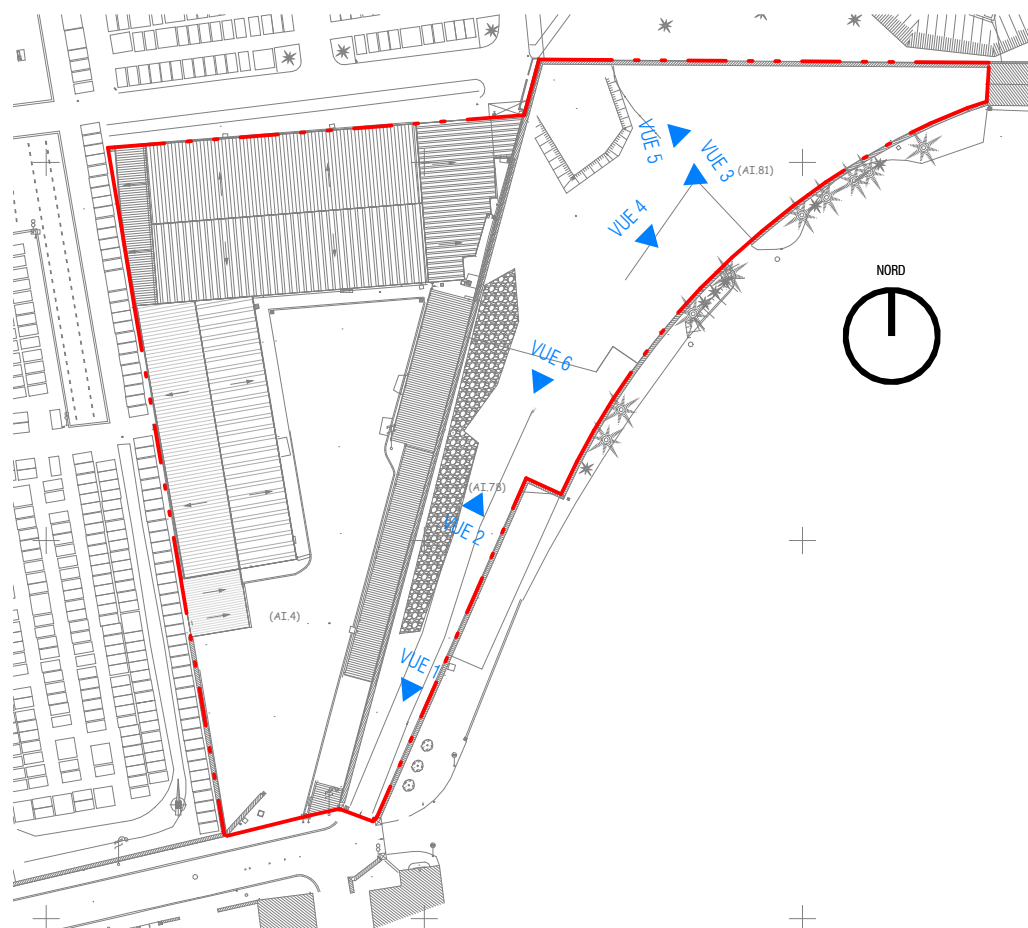

Plan de repère
ECH. 1 : 1000

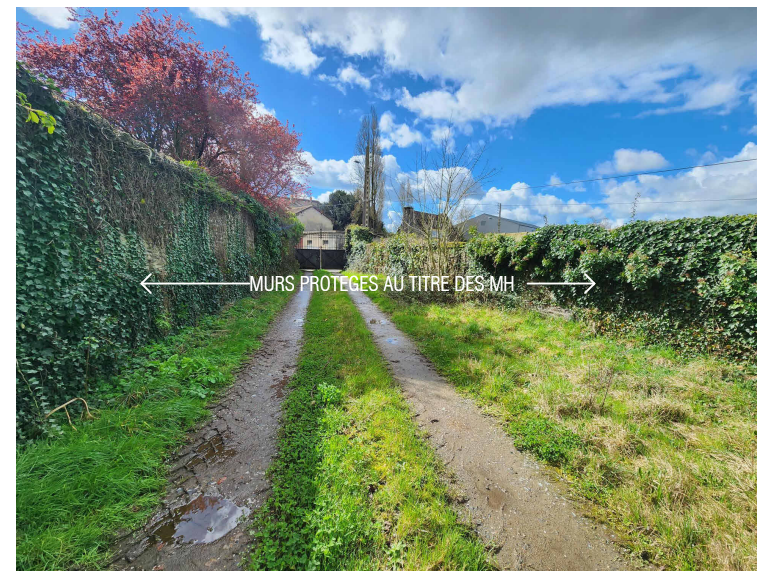


VUE 1

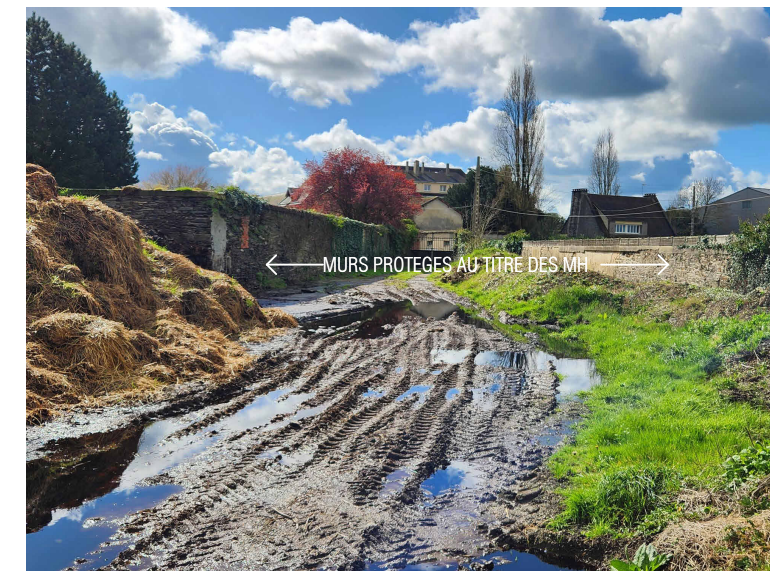


VUE 2



VUE 3

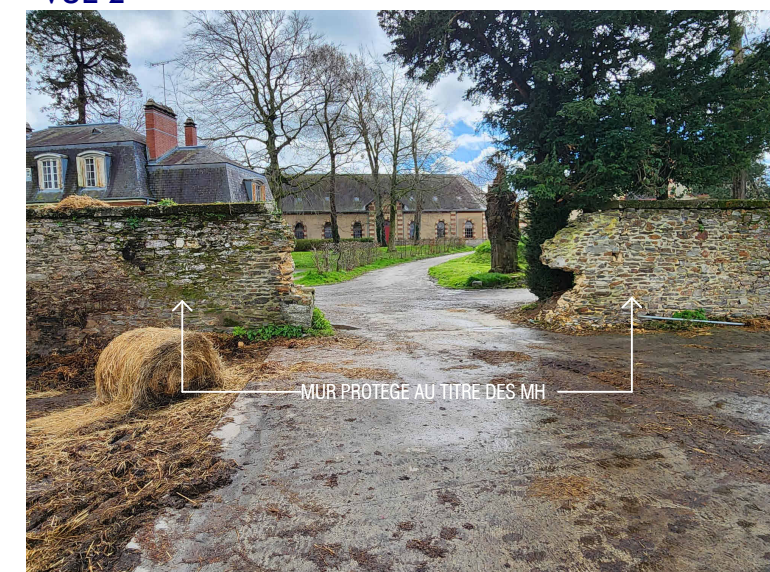

VUE 4

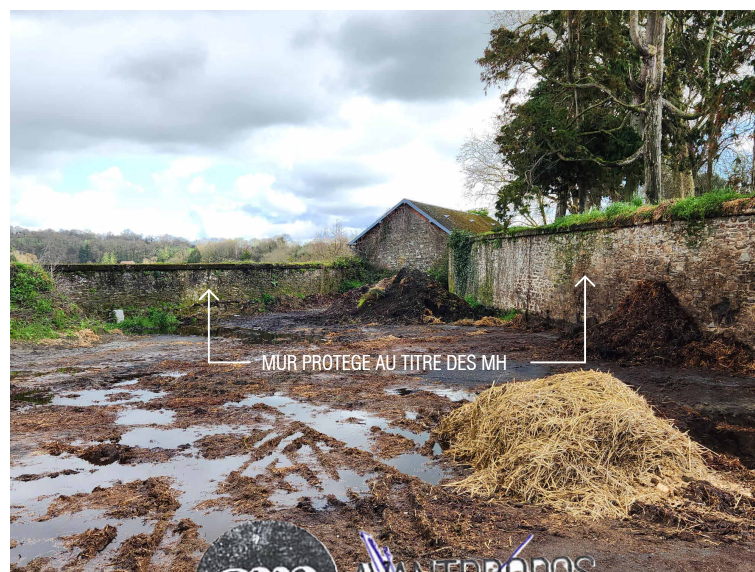

VUE 5




VUE 6



Plan de repère
ECH. 1 : 1000



VUE 1

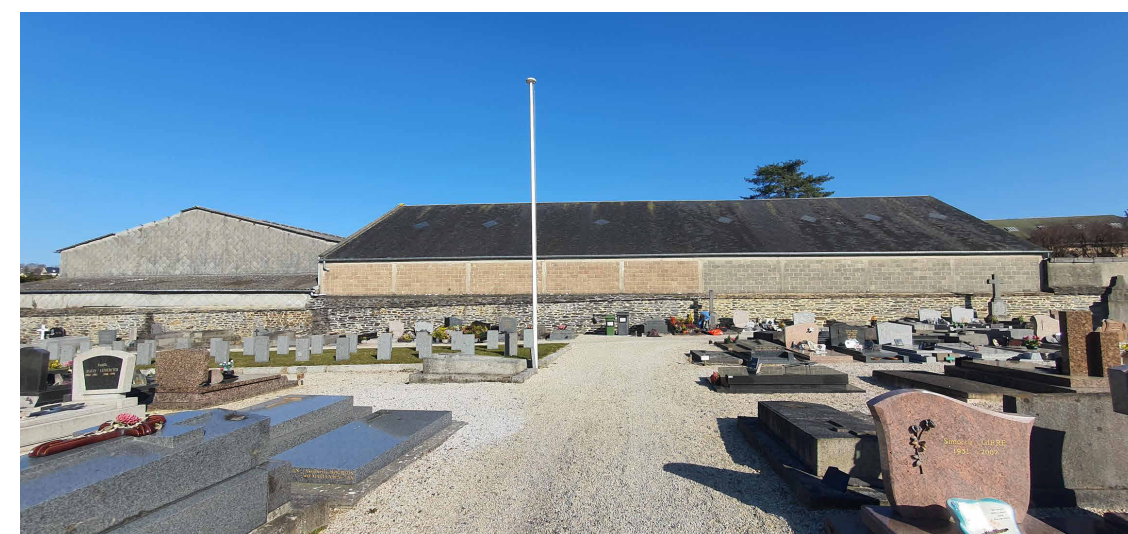

VUE 2



VUE 3



VUE 4



VUE 5



VUE 6



VUE 1

Plan de repère -Vues insertion



VUE 2



VUE 3