



PC 2- PLANS DE MASSE DES
CONSTRUCTIONS

Nom du projet :			Dossier de Permis de Construire Centrale agrivoltaïque des Bussières		Architecte :	Maître d'ouvrage :	Légende :	
Contenu du plan :			PC-02 PLANS DE MASSE DES CONSTRUCTIONS			Contact :		
Commune (s):			Commune de Nantois (55500)			 2, rue de l'Epine 59650 Villeneuve-D'Ascq mail : manon.achalme@escofi.fr tél : +33 6 40 44 11 87		
Echelle :	NANTOIS PC-02		Format papier: A3					
Date								
27/08/2026								

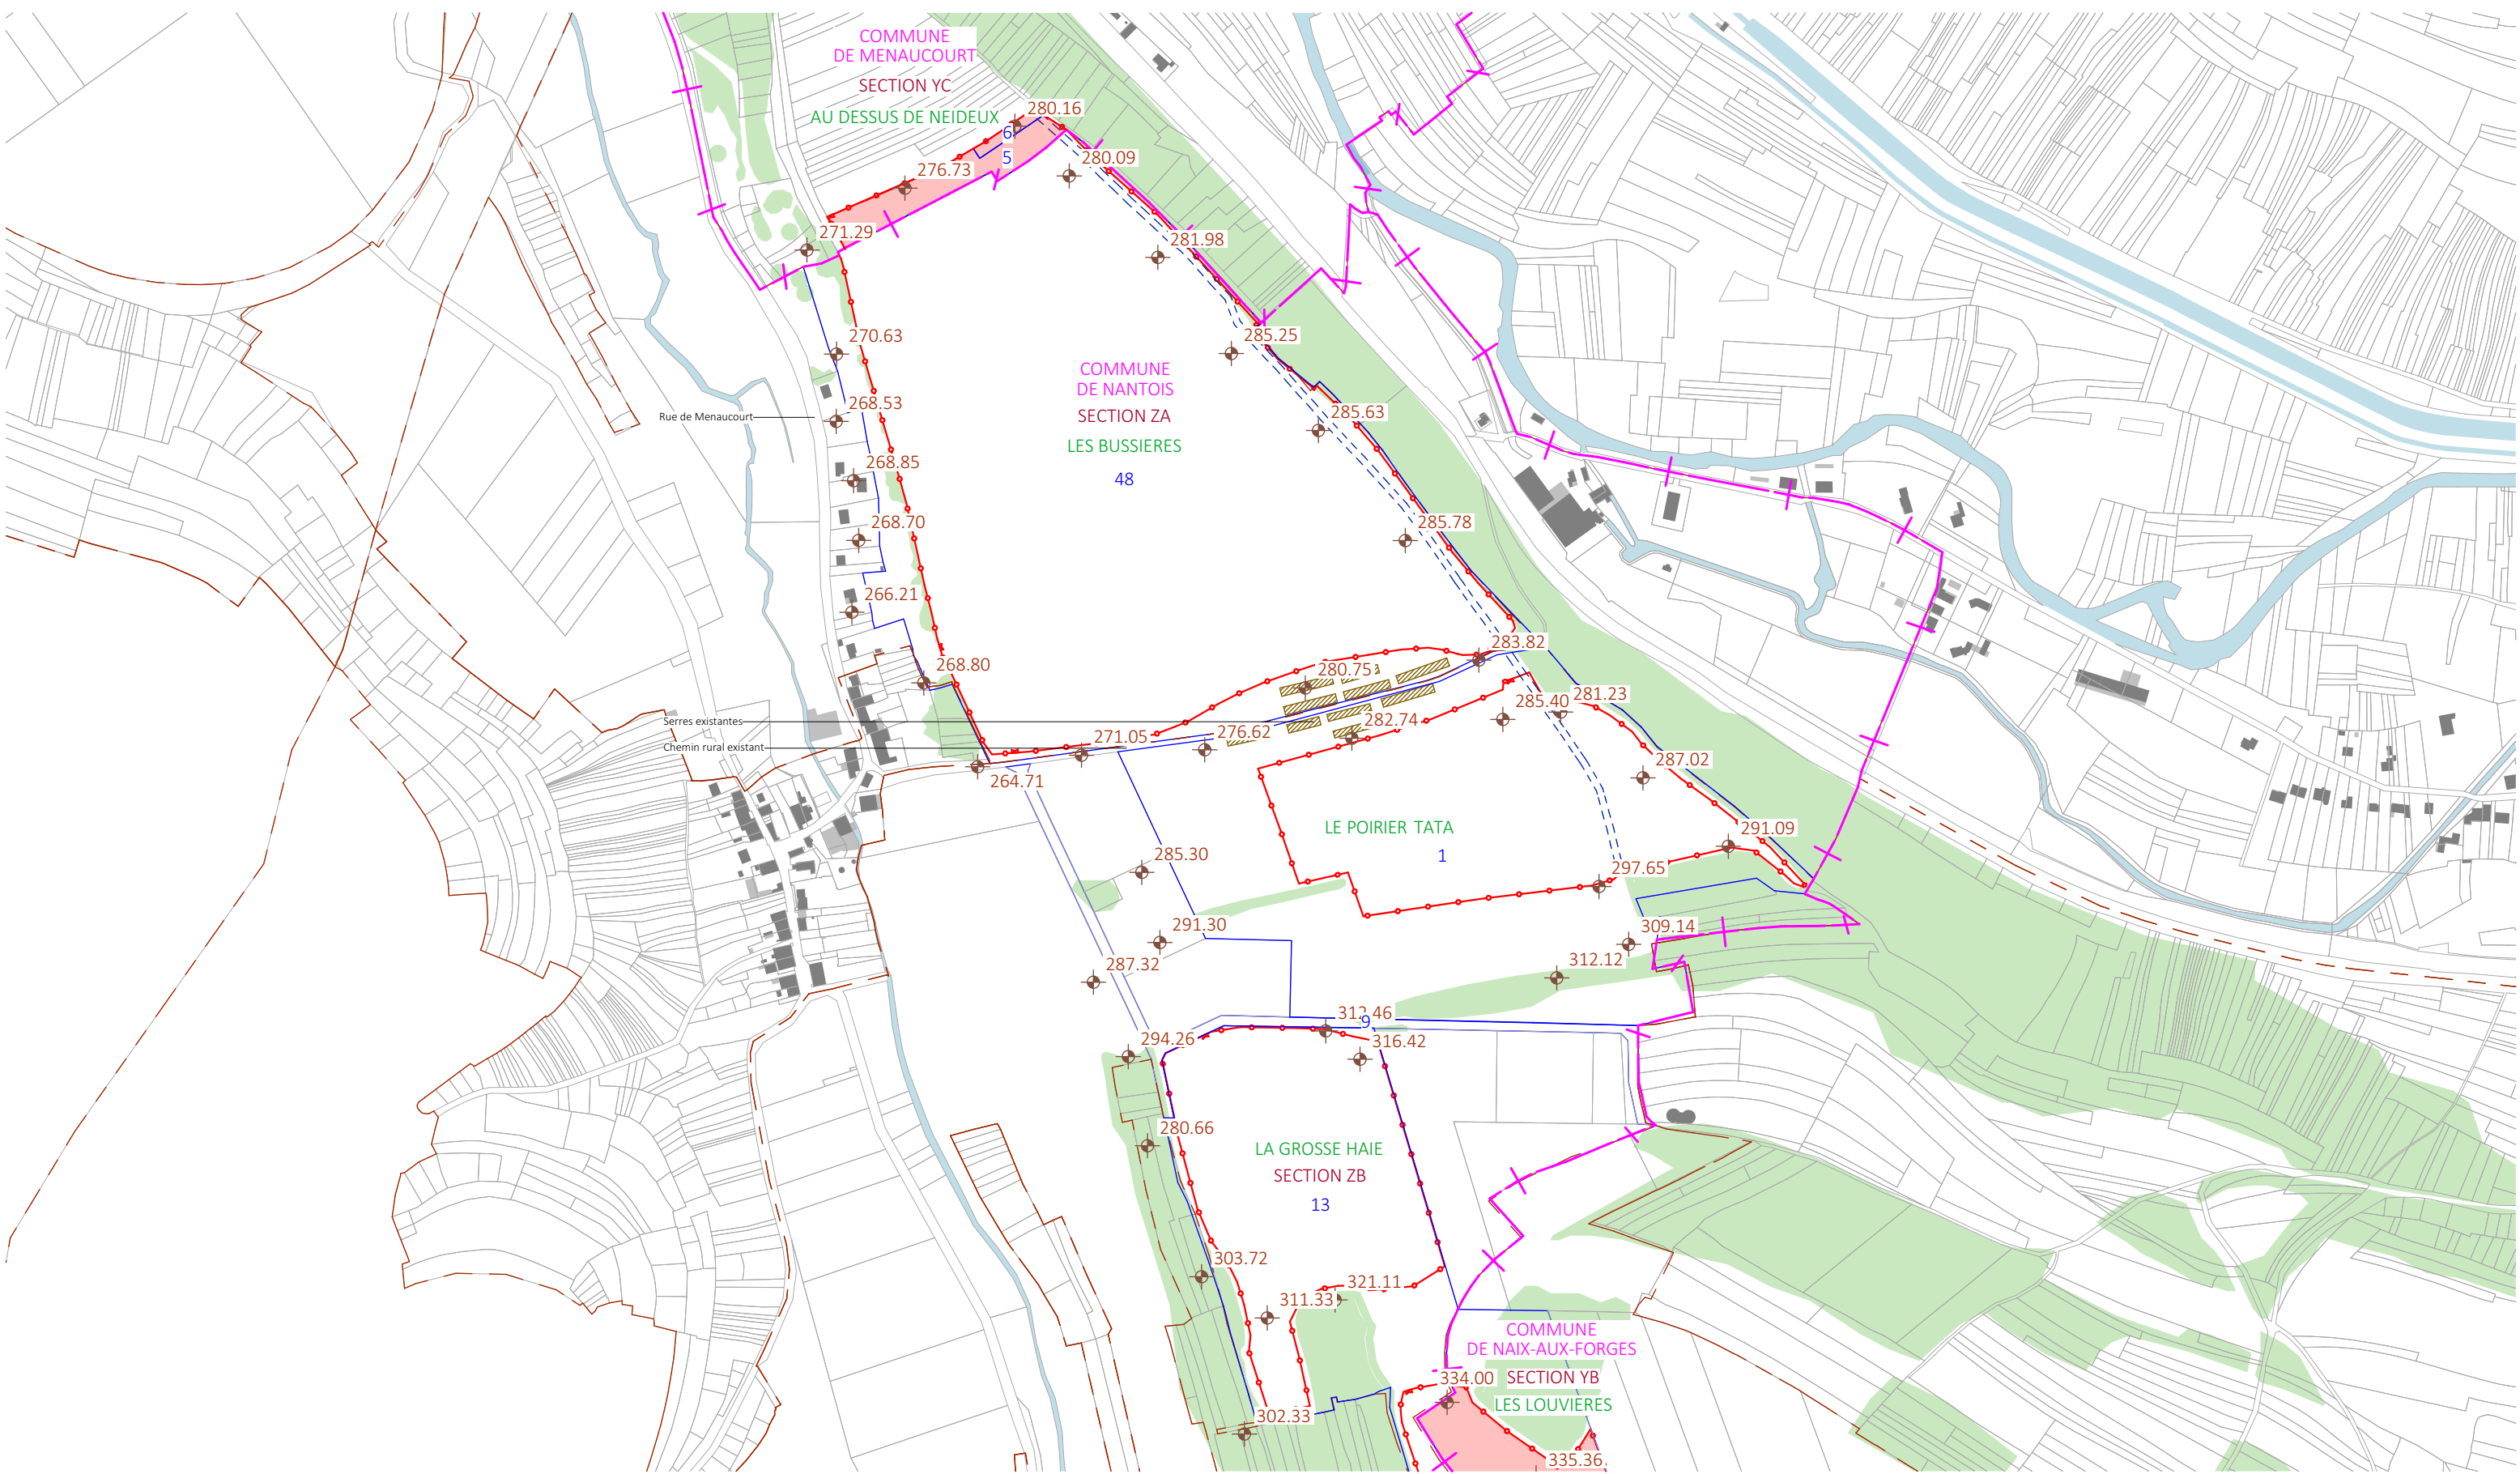

Nom du projet :		Dossier de Permis de Construire Centrale agrivoltaïque des Bussières		Architecte :		Maître d'ouvrage :		<div>Légende :</div> <div><div><div></div></div>Parcelle d'implantation du projet</div> <div><div></div></div> Zone non concernée par la demande <div><div></div></div> Cadaastre <div><div></div></div> Limite communale <div><div></div></div> Limite section <div><div></div></div> Conduites d'eau existantes <div><div><div></div><div></div></div>Bâtiments existants</div> <div><div></div></div> Clôture à créer <div><div></div></div> Végétation existante <div><div><div></div><div>276.73</div></div>Points altimétriques</div> <div><div></div></div> Cours d'eau <div><div></div></div> Serres existantes <div>P.19/62</div>	
Contenu du plan :		PC-02.1 PLAN DE MASSE EXISTANT		<div>I'M IN ARCHITECTURE</div> <div>2 rue d'Auteuil 75016 PARIS</div> <div>06 71 15 45 63 // im.in.archi@gmx.com</div> <div>SAS au capital de 16500€</div> <div>533 863 940 R.C.S. PARIS</div>		<div>ESCOFI</div> <div>L'ÉNERGIE DURABLE DES TERRITOIRES</div> <div>2, rue de l'Épine</div> <div>59650 Villeneuve-D'Ascq</div> <div>mail : manon.achalme@escofi.fr</div> <div>tél : +33 6 40 44 11 87</div>			
Commune (s):		Commune de Nantois (55500)							
Echelle :	1:6000	NANTOIS PC-02.1							
Date	Echelle 1/6000 au format A3		Format papier: A3						
27/08/2026	<div><div>0120240m</div></div>								

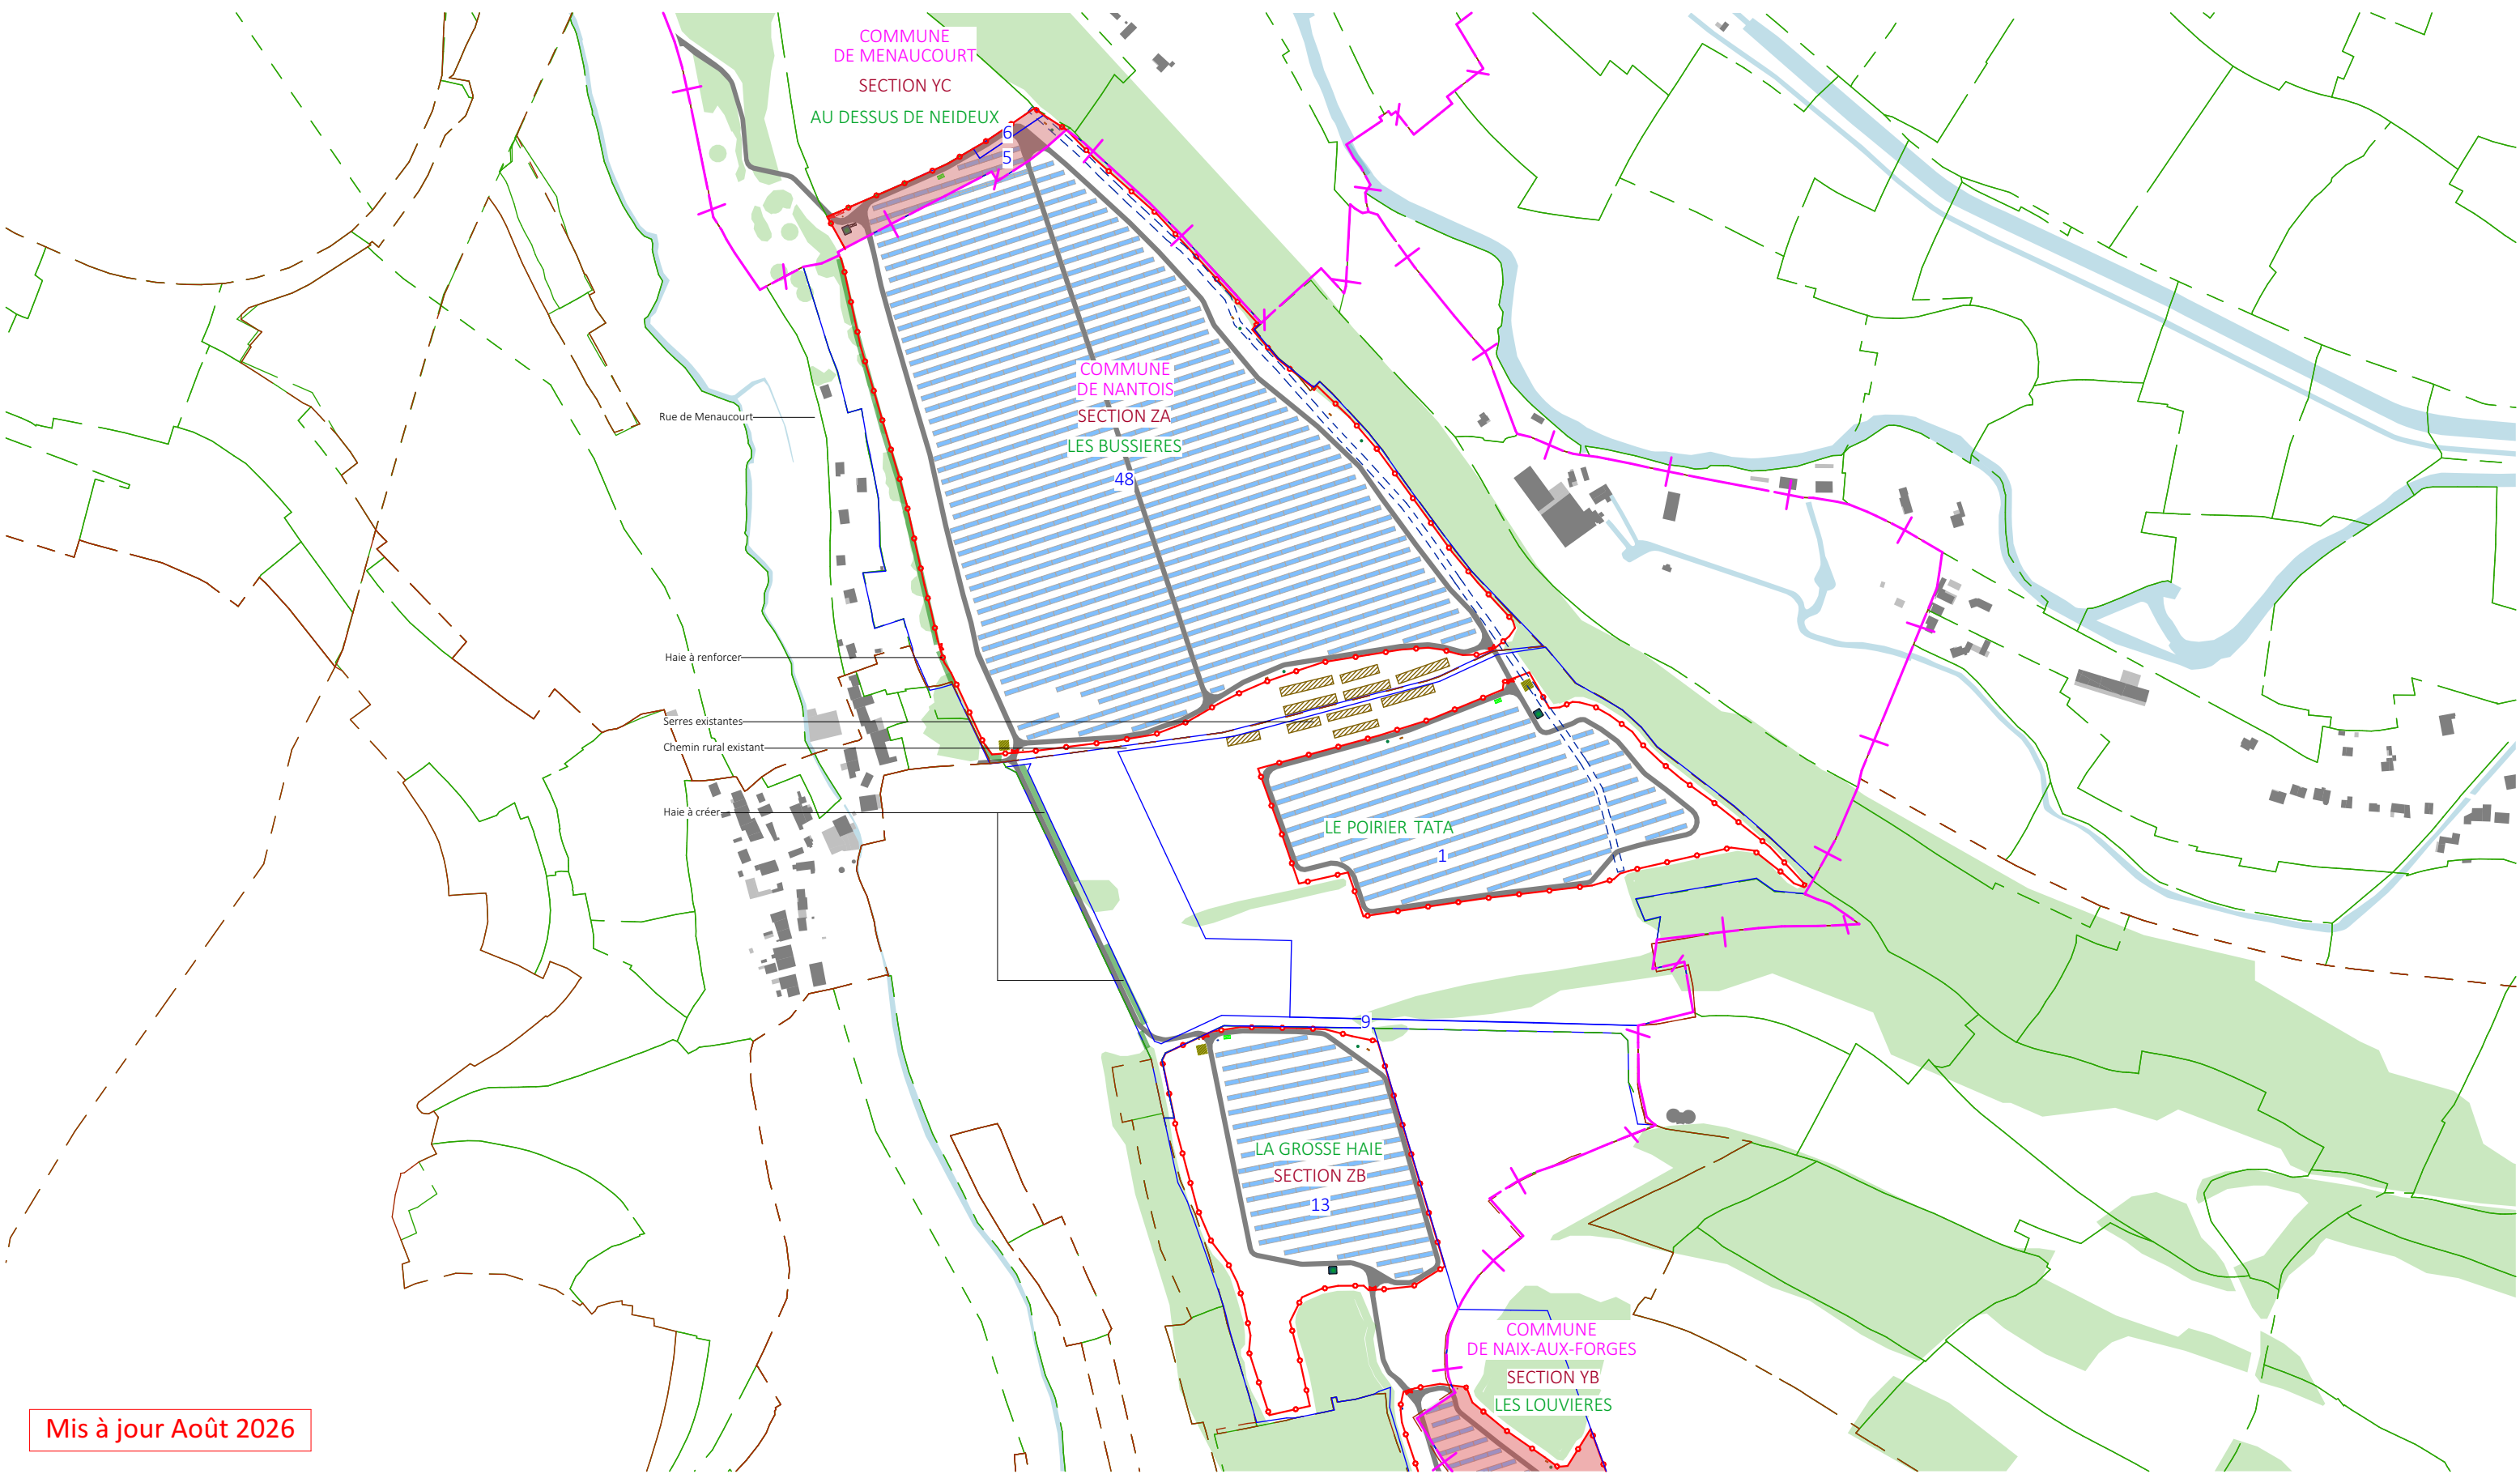

Mis à jour Août 2026


Nom du projet :		Dossier de Permis de Construire Centrale agrivoltaïque des Bussières		Architecte :	Maître d'ouvrage :
Contenu du plan :		PC-02.2 PLAN DE MASSE PROJET		I'M IN ARCHITECTURE 2 rue d'Auteuil 75016 PARIS 06 71 15 45 63 // im.in.archi@gmx.com SAS au capital de 16500€ 533 863 940 R.C.S. PARIS	ESCOFI L'ÉNERGIE DURABLE DES TERRITOIRES 2, rue de l'Epine 59650 Villeneuve-D'Ascq mail : manon.achalme@escofi.fr tél : +33 6 40 44 11 87
Commune (s):		Commune de Nantois (55500)			
Echelle :	1:6000	NANTOIS PC-02.2			
Date	27/08/2026	Echelle 1/6000 au format A3 <div><div>0120240m</div><div><div></div><div></div><div></div><div></div><div></div><div></div><div></div><div></div><div></div><div></div><div></div><div></div><div></div><div></div><div></div><div></div><div></div><div></div><div></div><div></div><div></div><div></div><div></div><div></div><div></div><div></div><div></div><div></div><div></div><div></div><div></div><div></div><div></div><div></div><div></div><div></div><div></div><div></div><div></div><div></div><div></div><div></div><div></div><div></div><div></div><div></div><div></div><div></div><div></div><div></div><div></div><div></div><div></div><div></div><div></div><div></div><div></div><div></div><div></div><div></div><div></div><div></div><div></div><div></div><div></div><div></div><div></div><div></div><div></div><div></div><div></div><div></div><div></div><div></div><div></div><div></div><div></div><div></div><div></div><div></div><div></div><div></div><div></div><div></div><div></div><div></div><div></div><div></div><div></div><div></div><div></div><div></div><div></div><div></div><div></div><div></div><divMis à jour Août 2026

Nom du projet : Dossier de Permis de Construire Centrale agrivoltaïque des Bussières			Architecte : <div>I'M IN ARCHITECTURE 2 rue d'Auteuil 75016 PARIS 06 71 15 45 63 // im.in.archi@gmx.com SAS au capital de 16500€ 533 863 940 R.C.S. PARIS</div>	Maître d'ouvrage : Centrale agrivoltaïque des Bussières Contact : <div>ESCOFI L'ÉNERGIE DURABLE DES TERRITOIRES 2, rue de l'Épine 59650 Villeneuve-D'Ascq mail : manon.achalme@escofi.fr tél : +33 6 40 44 11 87</div>	<div>Légende :</div> <div><div> Structures photovoltaïques</div><div> Clôture à créer</div><div> Zone non concernée par la demande</div><div> Limite communale</div><div> Citerne</div><div> Piste interne</div><div> Caméra de surveillance</div><div> Conduites d'eau existantes</div><div> Zone de contention</div><div> Haie à créer ou à renforcer</div><div> Râtelier</div><div> Abreuvoir</div><div> Nourrisseur</div><div> Poste de transformation</div></div>		
Contenu du plan : PC-02.3 PLAN DE MASSE PROJET SUR FOND AERIEN							
Commune (s): Commune de Nantois (55500)							
Echelle : 1:6000	NANTOIS PC-02.3						
Date 27/08/2026	<div><div>Echelle 1/6000 au format A3</div><div><div>0</div><div>120</div><div>240m</div></div><div></div><div>Format papier: A3</div></div>						

P.21/62

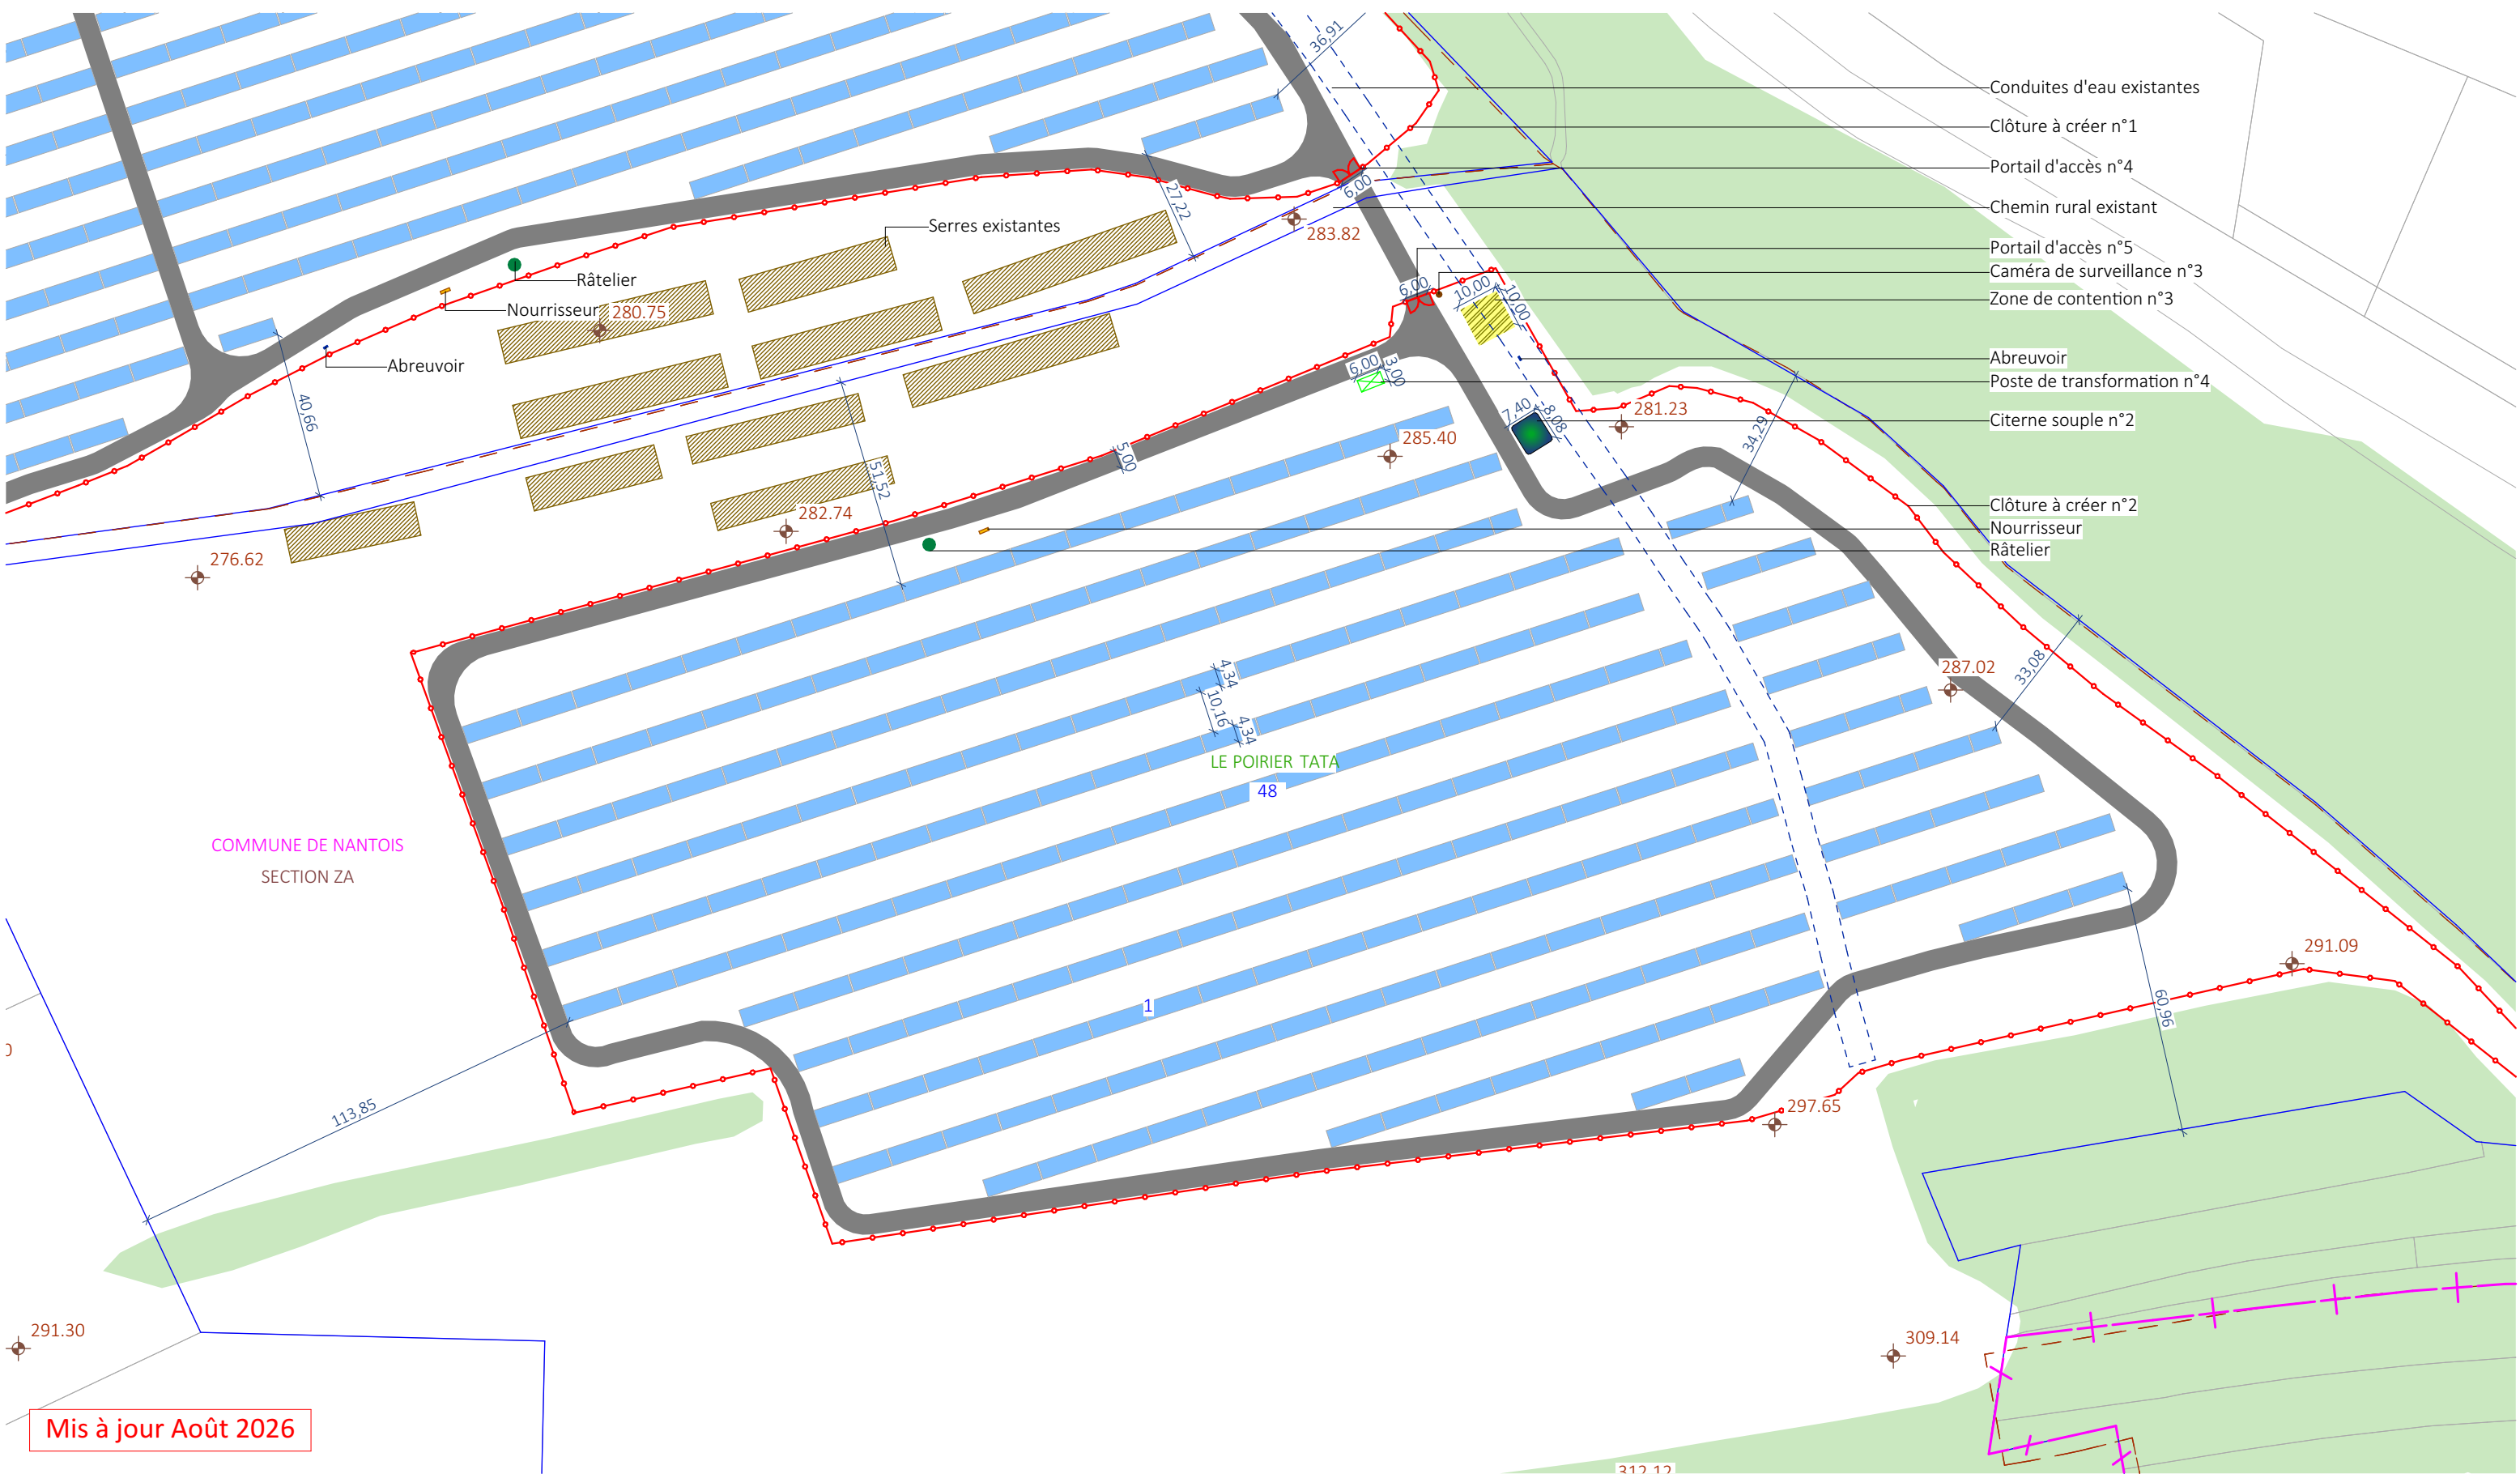

Nom du projet : Dossier de Permis de Construire Centrale agrivoltaïque des Bussières		Architecte :	Maître d'ouvrage : Centrale agrivoltaïque des Bussières		<div>Légende :</div> <div><div></div>Structures photovoltaïques</div> <div><div></div>Clôture à créer</div> <div><div></div>Limite communale</div> <div><div></div>Points altimétriques</div> <div><div></div>Piste interne</div> <div><div></div>Caméra de surveillance</div> <div><div></div>Végétation existante</div> <div><div></div>Zone de contention</div> <div><div></div>Haie à créer ou à renforcer</div> <div><div></div>Râtelier</div> <div><div></div>Abreuvoir</div> <div><div></div>Nourrisseur</div> <div><div></div>Poste de transformation</div> <div><div></div>Serres existantes</div> <div><div></div>Conduites d'eau existantes</div>
--	--	--------------	--	--	--

p.24/62

