


PC 2- PLANS DE MASSE DES
CONSTRUCTIONS

Nom du projet :			Dossier de Permis de Construire Centrale agrivoltaïque des Bussières		Architecte :		Maître d'ouvrage : Centrale agrivoltaïque des Bussières		Légende :	
Contenu du plan :			PC-02 PLANS DE MASSE DES CONSTRUCTIONS			<div><div>I'M IN ARCHITECTURE</div><div>2 rue d'Auteuil 75016 PARIS</div><div>06 71 15 45 63 // im.in.archi@gmx.com</div><div>SAS au capital de 16500€</div><div>533 863 940 R.C.S. PARIS</div></div>				
Commune (s):			Commune de Naix-aux-Forges (55500)							
Echelle :		NAIX-AUX-FORGES PC-02								
Date		Format papier: A3								
27/08/2026										
						<div>Contact :</div> <div><div>ESCOFI</div><div>L'ÉNERGIE DURABLE DES TERRITOIRES</div></div> <div>2, rue de l'Epine 59650 Villeneuve-D'Ascq mail : manon.achalme@escofi.fr tél : +33 6 40 44 11 87</div>			P.18/53	

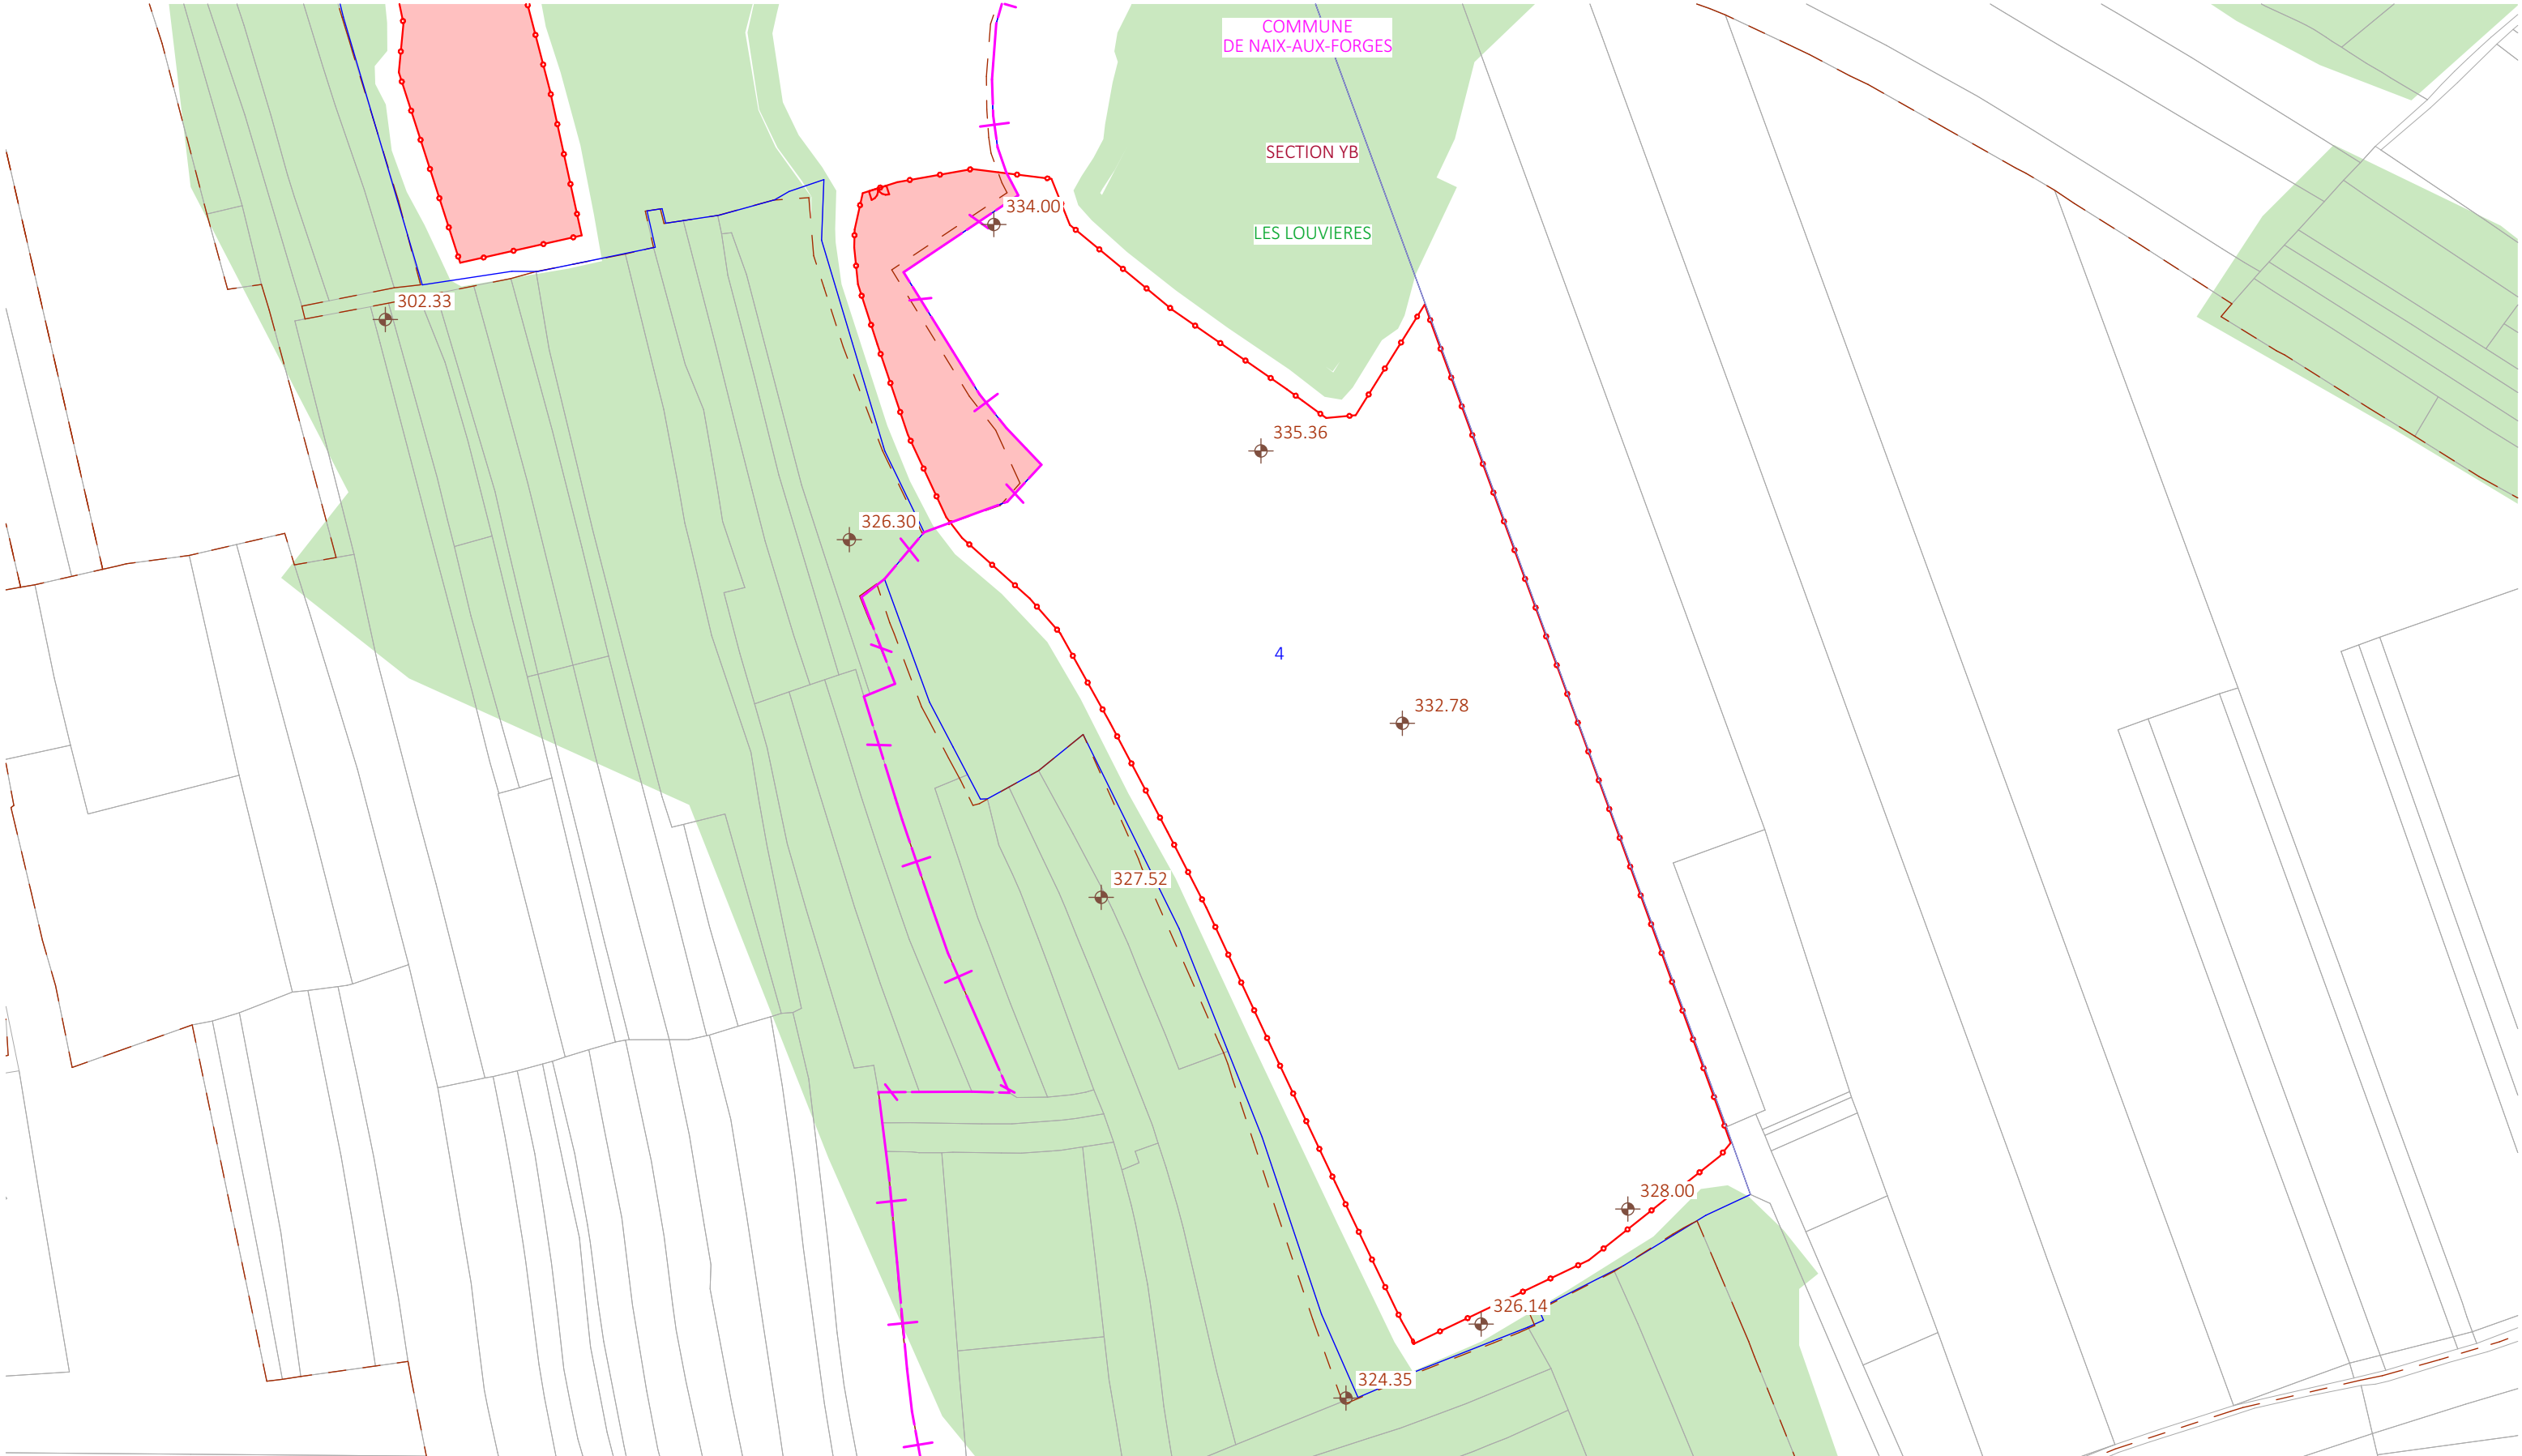

Nom du projet :		Dossier de Permis de Construire Centrale agrivoltaïque des Bussières		Architecte :	Maître d'ouvrage :	Légende :		
Contenu du plan :		PC-02.1 PLAN DE MASSE EXISTANT		<div>I'M IN ARCHITECTURE</div> <div>2 rue d'Auteuil 75016 PARIS</div> <div>06 71 15 45 63 // im.in.archi@gmx.com</div> <div>SAS au capital de 16500€</div> <div>533 863 940 R.C.S. PARIS</div>	<div>Contact :</div> <div>ESCOFI</div> <div>L'ÉNERGIE DURABLE DES TERRITOIRES</div> <div>2, rue de l'Épine</div> <div>59650 Villeneuve-D'Ascq</div> <div>mail : manon.achalme@escofi.fr</div> <div>tél : +33 6 40 44 11 87</div>	<div><div></div></div> Parcelle d'implantation du projet	<div><div></div></div> Végétation existante	
Commune (s):		Commune de Naix-aux-Forges (55500)				<div><div></div></div> Zone non concernée par la demande	<div><div></div></div> Cadastre	<div><div>276.73</div></div> Points altimétriques
Echelle :	1:2000	NAIX-AUX-FORGES PC-02.1				<div><div></div></div> Limite communale	<div><div></div></div> Limite section	
Date	27/08/2026	<div>Echelle 1/2000 au format A3</div> <div><div>0</div><div>40</div><div>80m</div></div> <div><div></div></div> <div>Format papier:</div> <div>A3</div>				<div><div></div></div> Clôture à créer		

P.19/53



Nom du projet :		Dossier de Permis de Construire Centrale agrivoltaïque des Bussières		Architecte :		Maître d'ouvrage : Centrale agrivoltaïque des Bussières		<div>Légende :</div> <div><div></div>Structures photovoltaïques</div> <div><div></div>Clôture à créer</div> <div><div></div>Zone non concernée par la demande</div> <div><div></div>Limite communale</div> <div><div></div>Piste interne</div> <div><div></div>Caméra de surveillance</div> <div><div></div>Râtelier</div> <div><div></div>Nourrisseur</div>	
Contenu du plan :		PC-02.3 PLAN DE MASSE PROJET SUR FOND AERIEN		<div>I'M IN ARCHITECTURE</div> <div>2 rue d'Auteuil 75016 PARIS</div> <div>06 71 15 45 63 // im.in.archi@gmx.com</div> <div>SAS au capital de 16500€</div> <div>533 863 940 R.C.S. PARIS</div>		<div>ESCOFI</div> <div>L'ENERGIE DURABLE DES TERRITOIRES</div> <div>2, rue de l'Epine</div> <div>59650 Villeneuve-D'Ascq</div> <div>mail : manon.achalme@escofi.fr</div> <div>tél : +33 6 40 44 11 87</div>			
Commune (s):		Commune de Naix-aux-Forges (55500)							
Echelle :	1:2000	NAIX-AUX-FORGES PC-02.3							
Date	27/08/2026	<div>Echelle 1/2000 au format A3</div> <div><div>0</div><div>40</div><div>80m</div></div> <div><div>1</div></div>		Format papier:		A3		P.21/53	



Nom du projet : <div>Dossier de Permis de Construire</div> <div>Centrale agrivoltaïque des Bussières</div>		Architecte : <div><div></div><div>I'M IN ARCHITECTURE</div><div>2 rue d'Auteuil 75016 PARIS</div><div>06 71 15 45 63 // im.in.archi@gmx.com</div><div>SAS au capital de 16500€</div><div>533 863 940 R.C.S. PARIS</div></div>	Maître d'ouvrage : <div>Centrale agrivoltaïque des Bussières</div> <div>Contact :<div><div>ESCOFI</div><div>L'ENERGIE DURABLE DES TERRITOIRES</div></div><div>2, rue de l'Epine</div><div>59650 Villeneuve-D'Ascq</div><div>mail : manon.achalme@escofi.fr</div><div>tél : +33 6 40 44 11 87</div></div>	<div>Légende :</div> <div><div><div></div></div>Structures photovoltaïques</div> <div><div><div></div></div>Clôture à créer</div> <div><div><div></div></div>Zone non concernée par la demande</div> <div><div><div></div></div>Limite communale</div> <div><div><div>276.73</div></div>Points altimétriques</div> <div><div><div></div></div>Piste interne</div> <div><div><div></div></div>Caméra de surveillance</div> <div><div><div></div></div>Végétation existante</div> <div><div><div></div></div>Râtelier</div> <div><div><div></div></div>Nourrisseur</div>
Contenu du plan : <div>PC-02.4 PLAN DE MASSE PROJET - Emprise</div>		<div>Format papier:</div> <div>A3</div>		
Commune (s): <div>Commune de Naix-aux-Forges (55500)</div>				
Echelle : <div>1:2000</div>	NAIX-AUX-FORGES PC-02.4			
Date <div>27/08/2026</div>	<div>Echelle 1/2000 au format A3</div> <div><div><div>0</div><div>40</div><div>80m</div></div><div><div></div></div></div>			