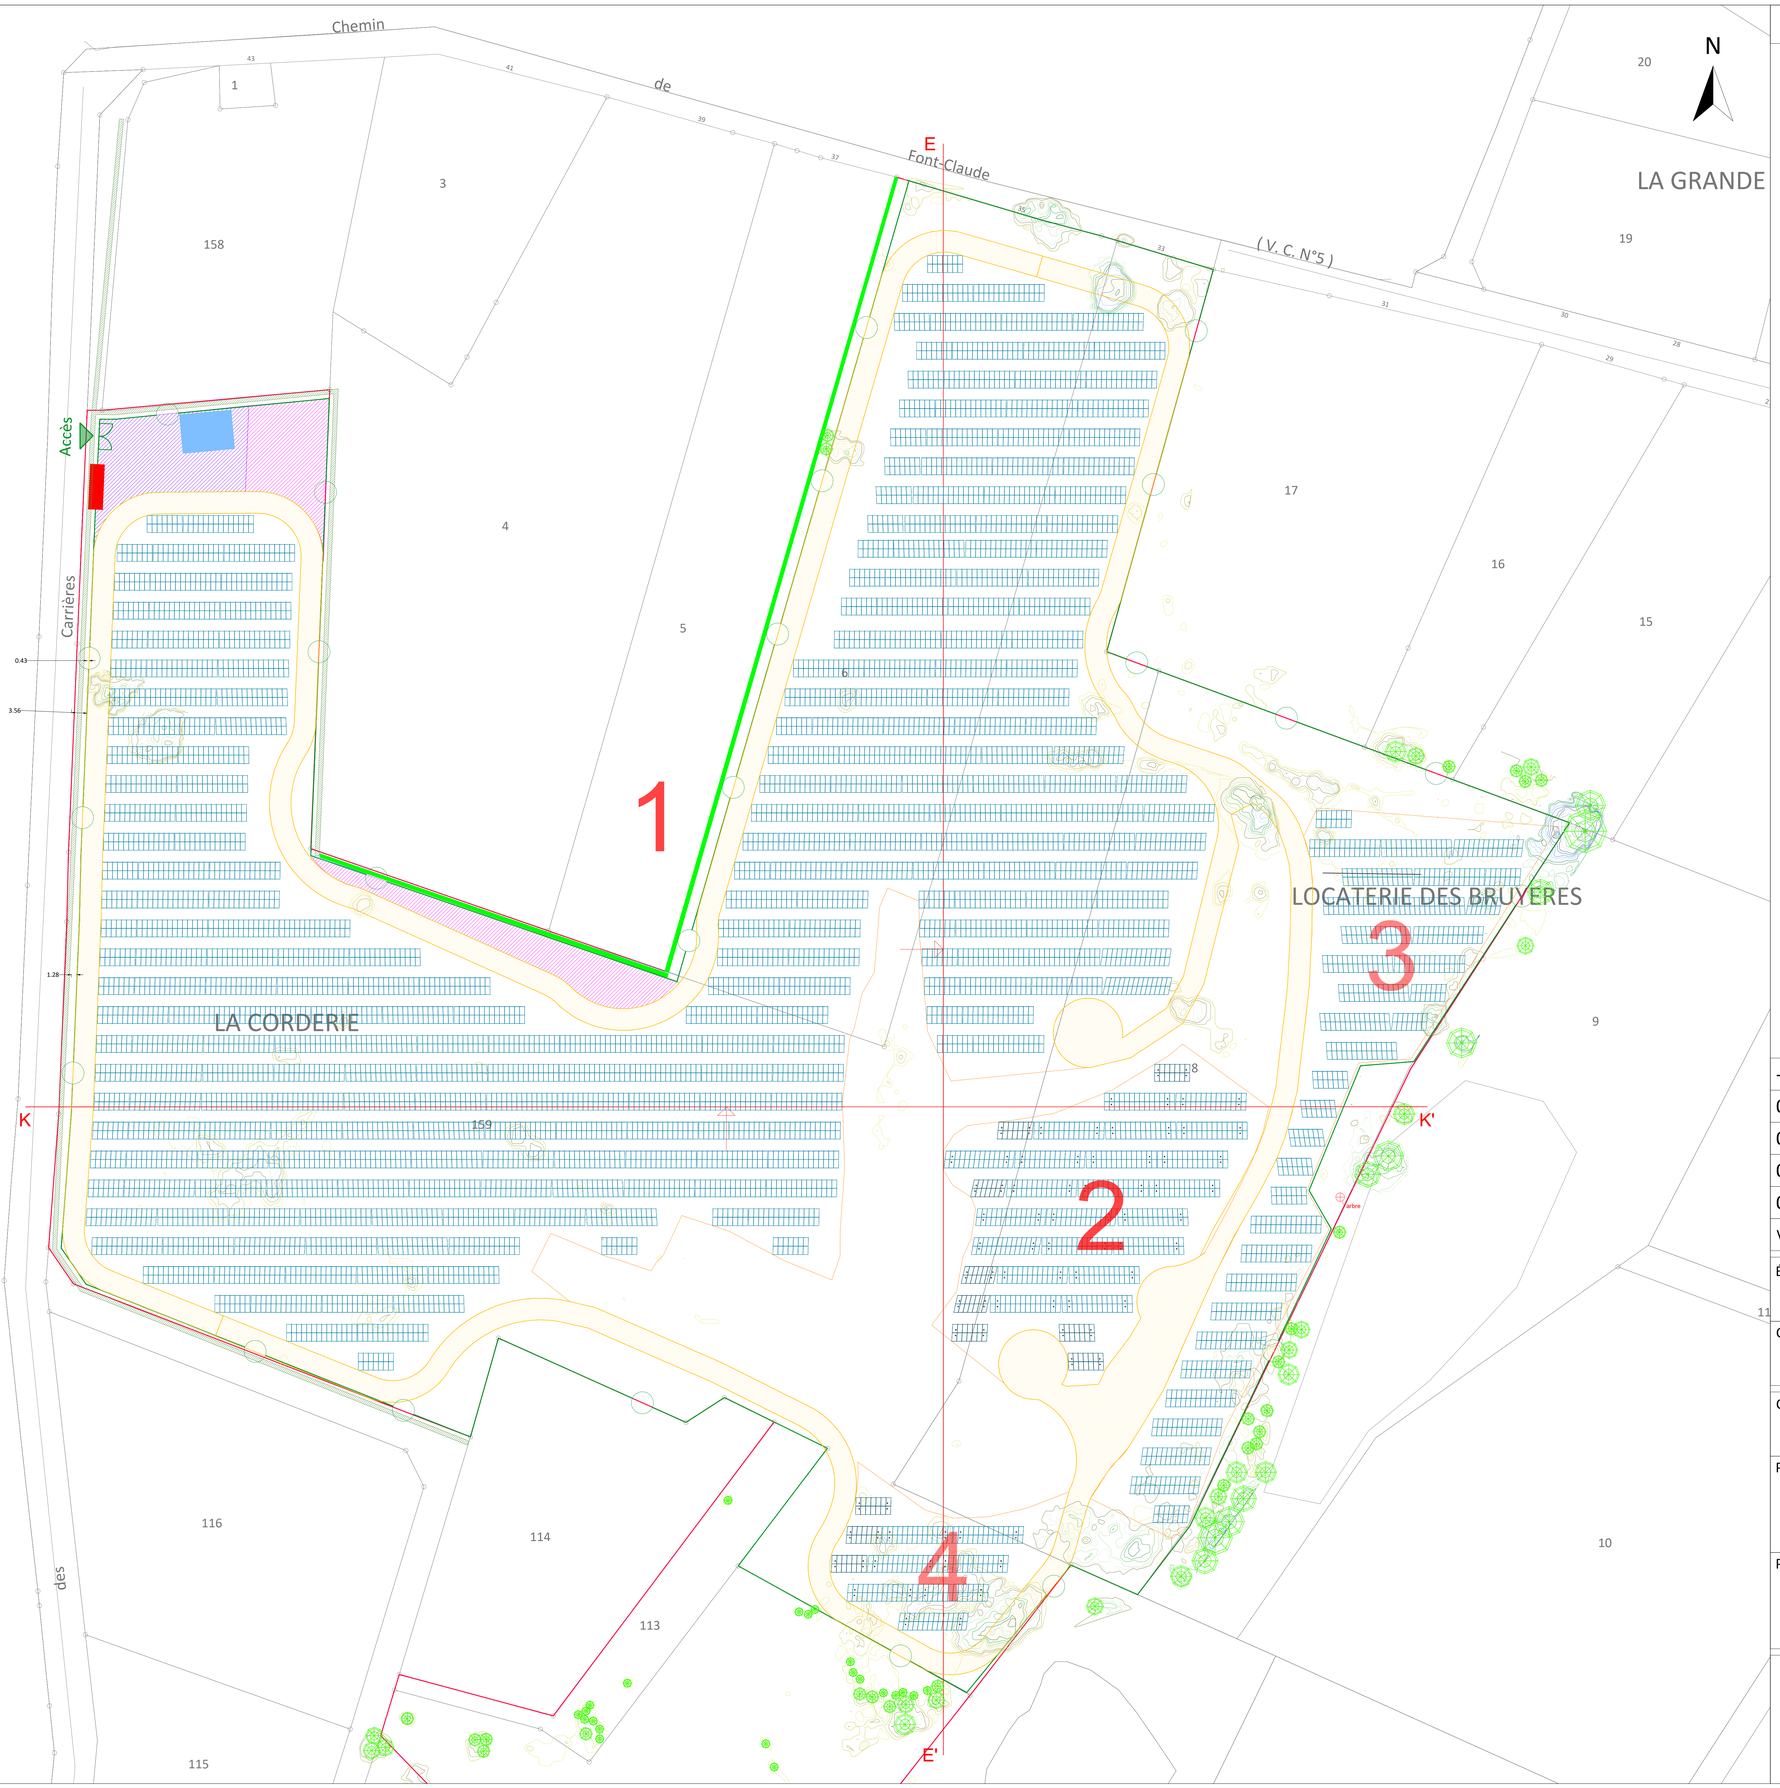

LÉGENDE

CADASTRE

- Limite communale
- Limite de parcelle
- Bâti
- Unité foncière concernée par le projet

PROJET

- Panneaux photovoltaïques
- Portail
- Clôture
- Poste de livraison / poste de transformation (3,32x10,4m)
- Réserve incendie
- Piste (largeur 5m)
- Base vie : 800m²
- Zone de stockage : 1156m²
- Haie existante
- Haie à créer

VERSION	DESCRIPTION	DESSINÉ PAR	VÉRIFIÉ PAR	DATE
-	-	-	-	-
04	PCM : Modif. projet	VMC	DM/NPH	17/03/2023
03	Modif. implantation + pistes	DM	MBL	29/11/2021
02	Modif. piste + ajout zone stockage/base vie	DM	MBL	22/11/2021
01	Modif. implantation	DM	MBL	19/10/2021

ÉCHELLE : 1 / 500

FORMAT : A0

CODE PROJET : 0306

SYSTÈME DE COORDONNÉES : -

COMMUNE(S) : DOMÉRAT (03)

PROJET : CENTRALE PHOTOVOLTAÏQUE DOMÉRAT

PLAN : PLAN DE MASSE

188 rue Maurice Béjart
CS 57392
34184 Montpellier
Tél : 04 67 40 74 00

valeco
PRODUCTEUR D'ÉNERGIES RENOUVELABLES