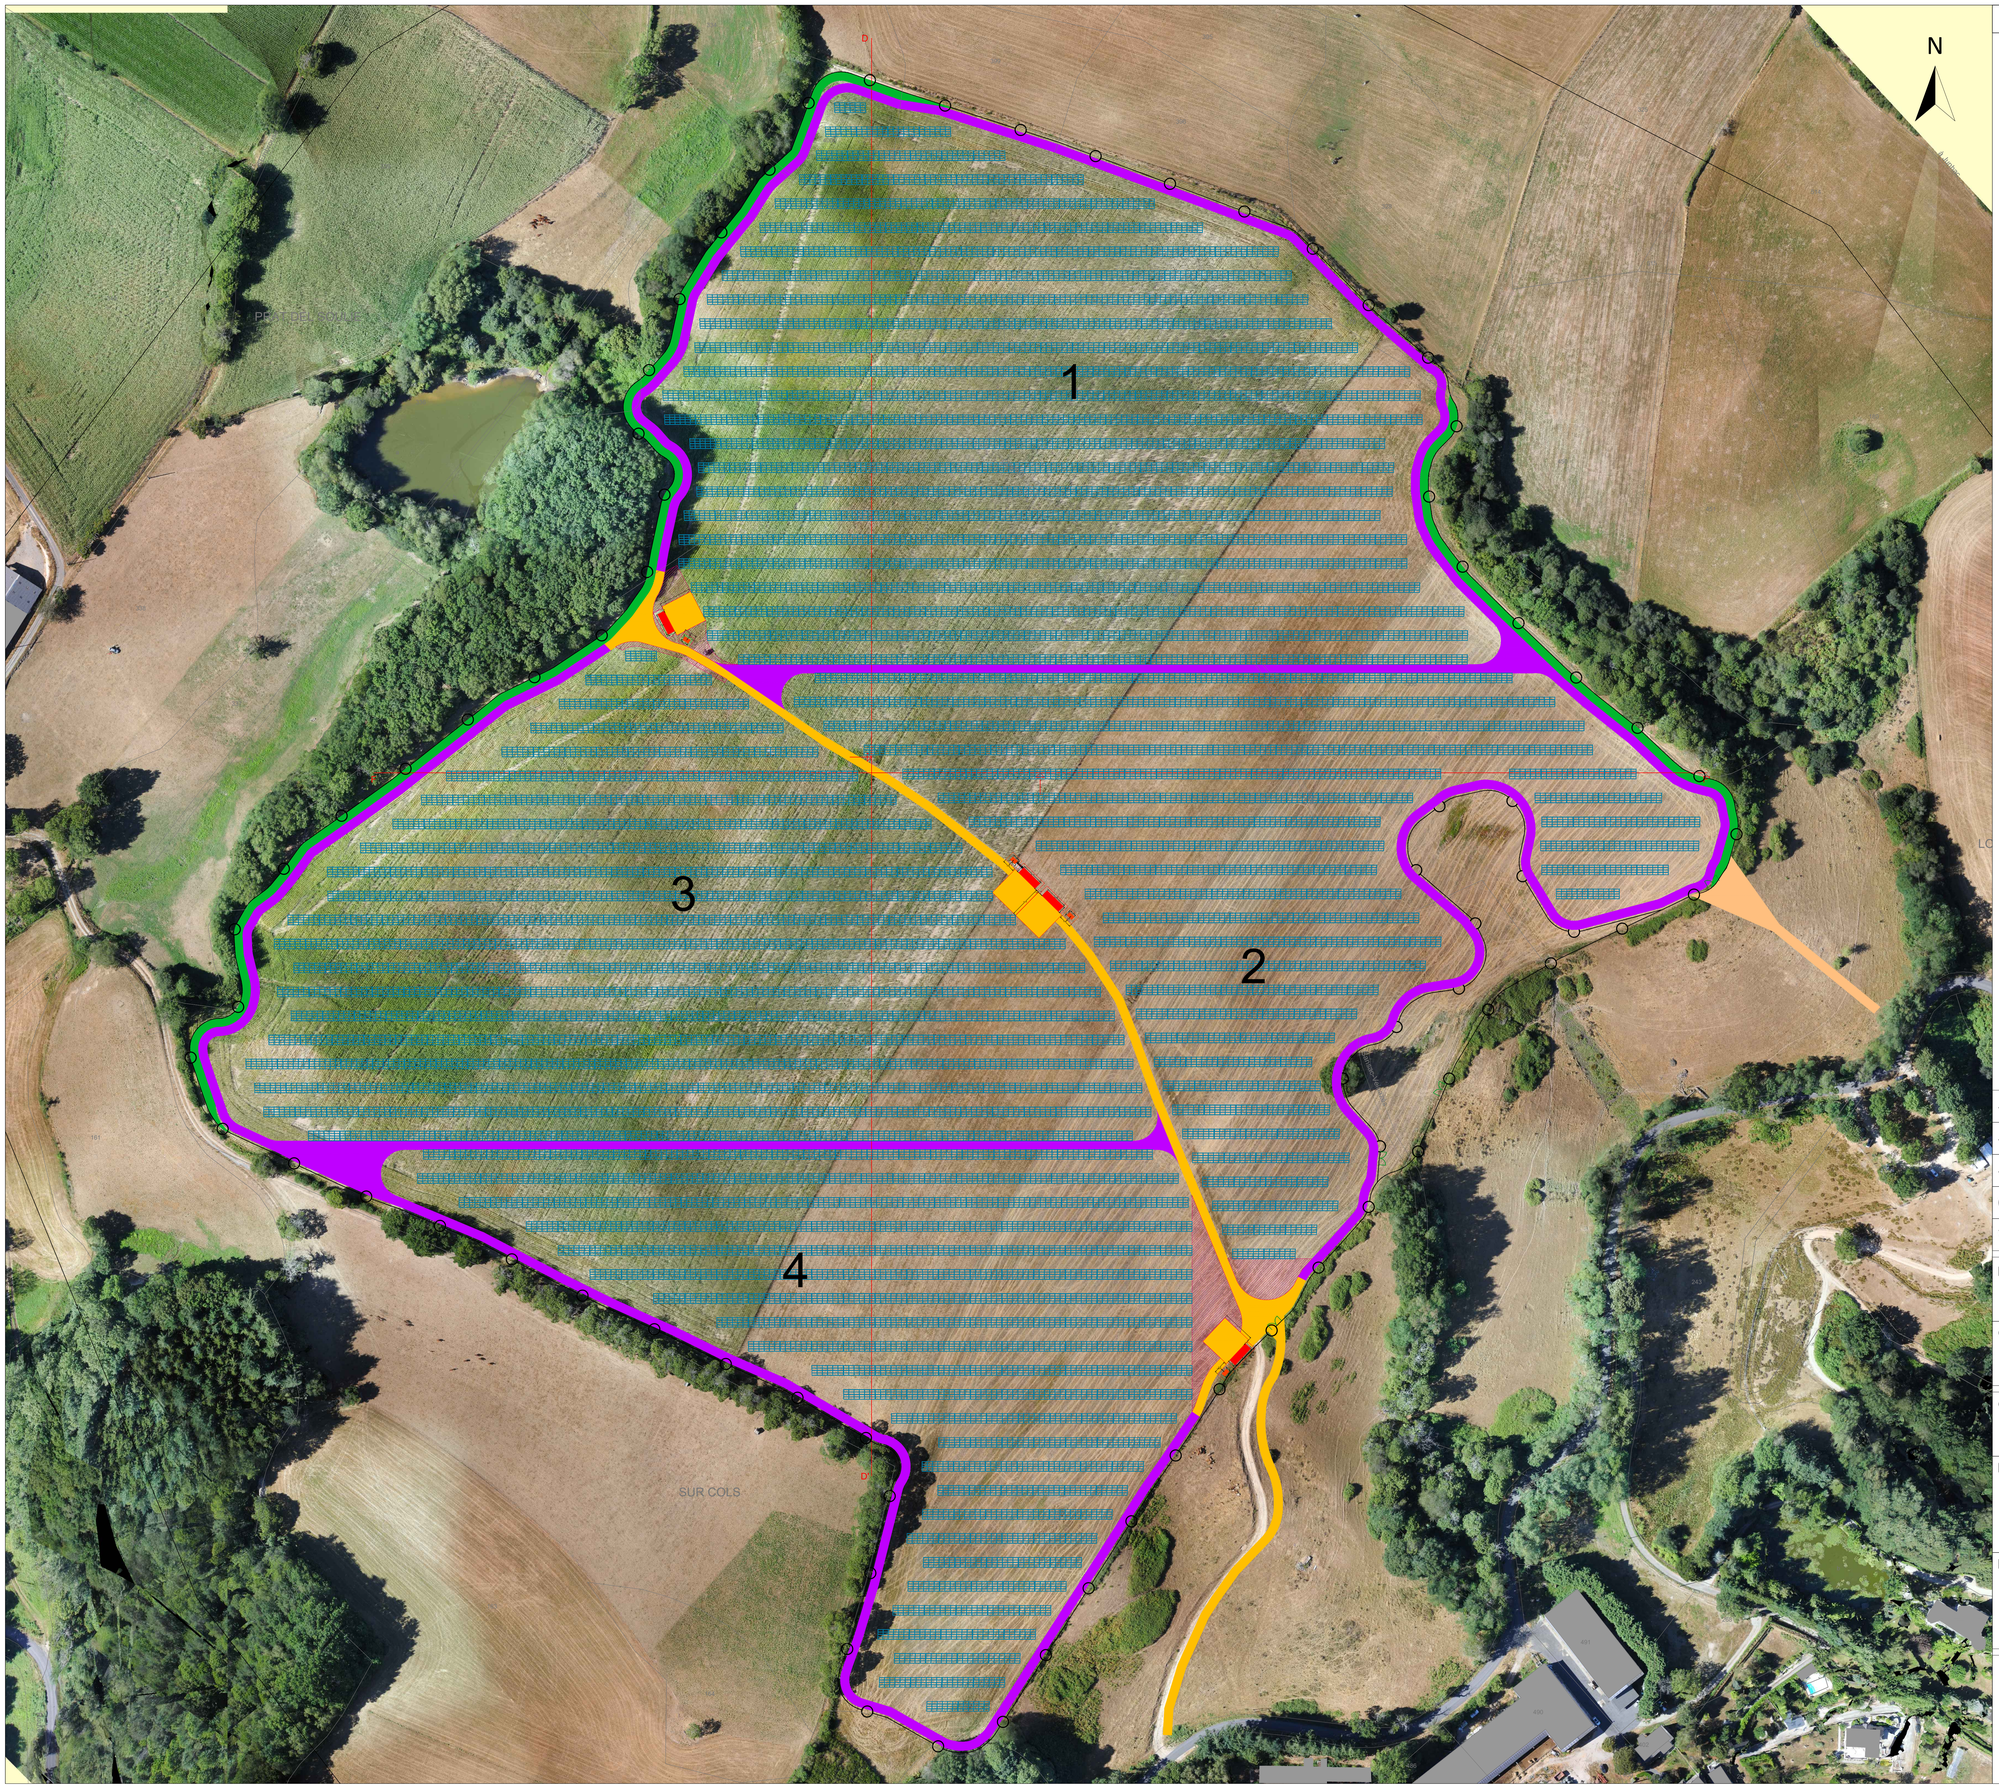


LÉGENDE

CADASTRE
- Parcelle
- Bati

PROJET
- Panneaux photovoltaïques
- Portail
- Clôture
- Piste lourde
- Boviduque
- Piste légère
- Voie en terrain naturel
- Poste électrique
- Plateforme poste électrique
- Onduleur
- Plateforme onduleur
- Zone de stockage temporaire

-	-	-	-	-
-	-	-	-	-
-	-	-	-	-
01	Création	DM	NPH	09/10/2023
VERSION	DESCRIPTION	DESSINÉ PAR	VÉRIFIÉ PAR	DATE


ÉCHELLE 1 / 1 000	FORMAT A0
CODE PROJET 1501	SYSTÈME DE COORDONNÉES CC45

COMMUNE(S)
Junhac, Sansac-Veinazès (15)

PROJET
CENTRALE PHOTOVOLTAÏQUE
DE JUNHAC

PLAN
PLAN DE MASSE

188 rue Maurice Béjart
CS 57392
34184 Montpellier
Tél : 04 67 40 74 00

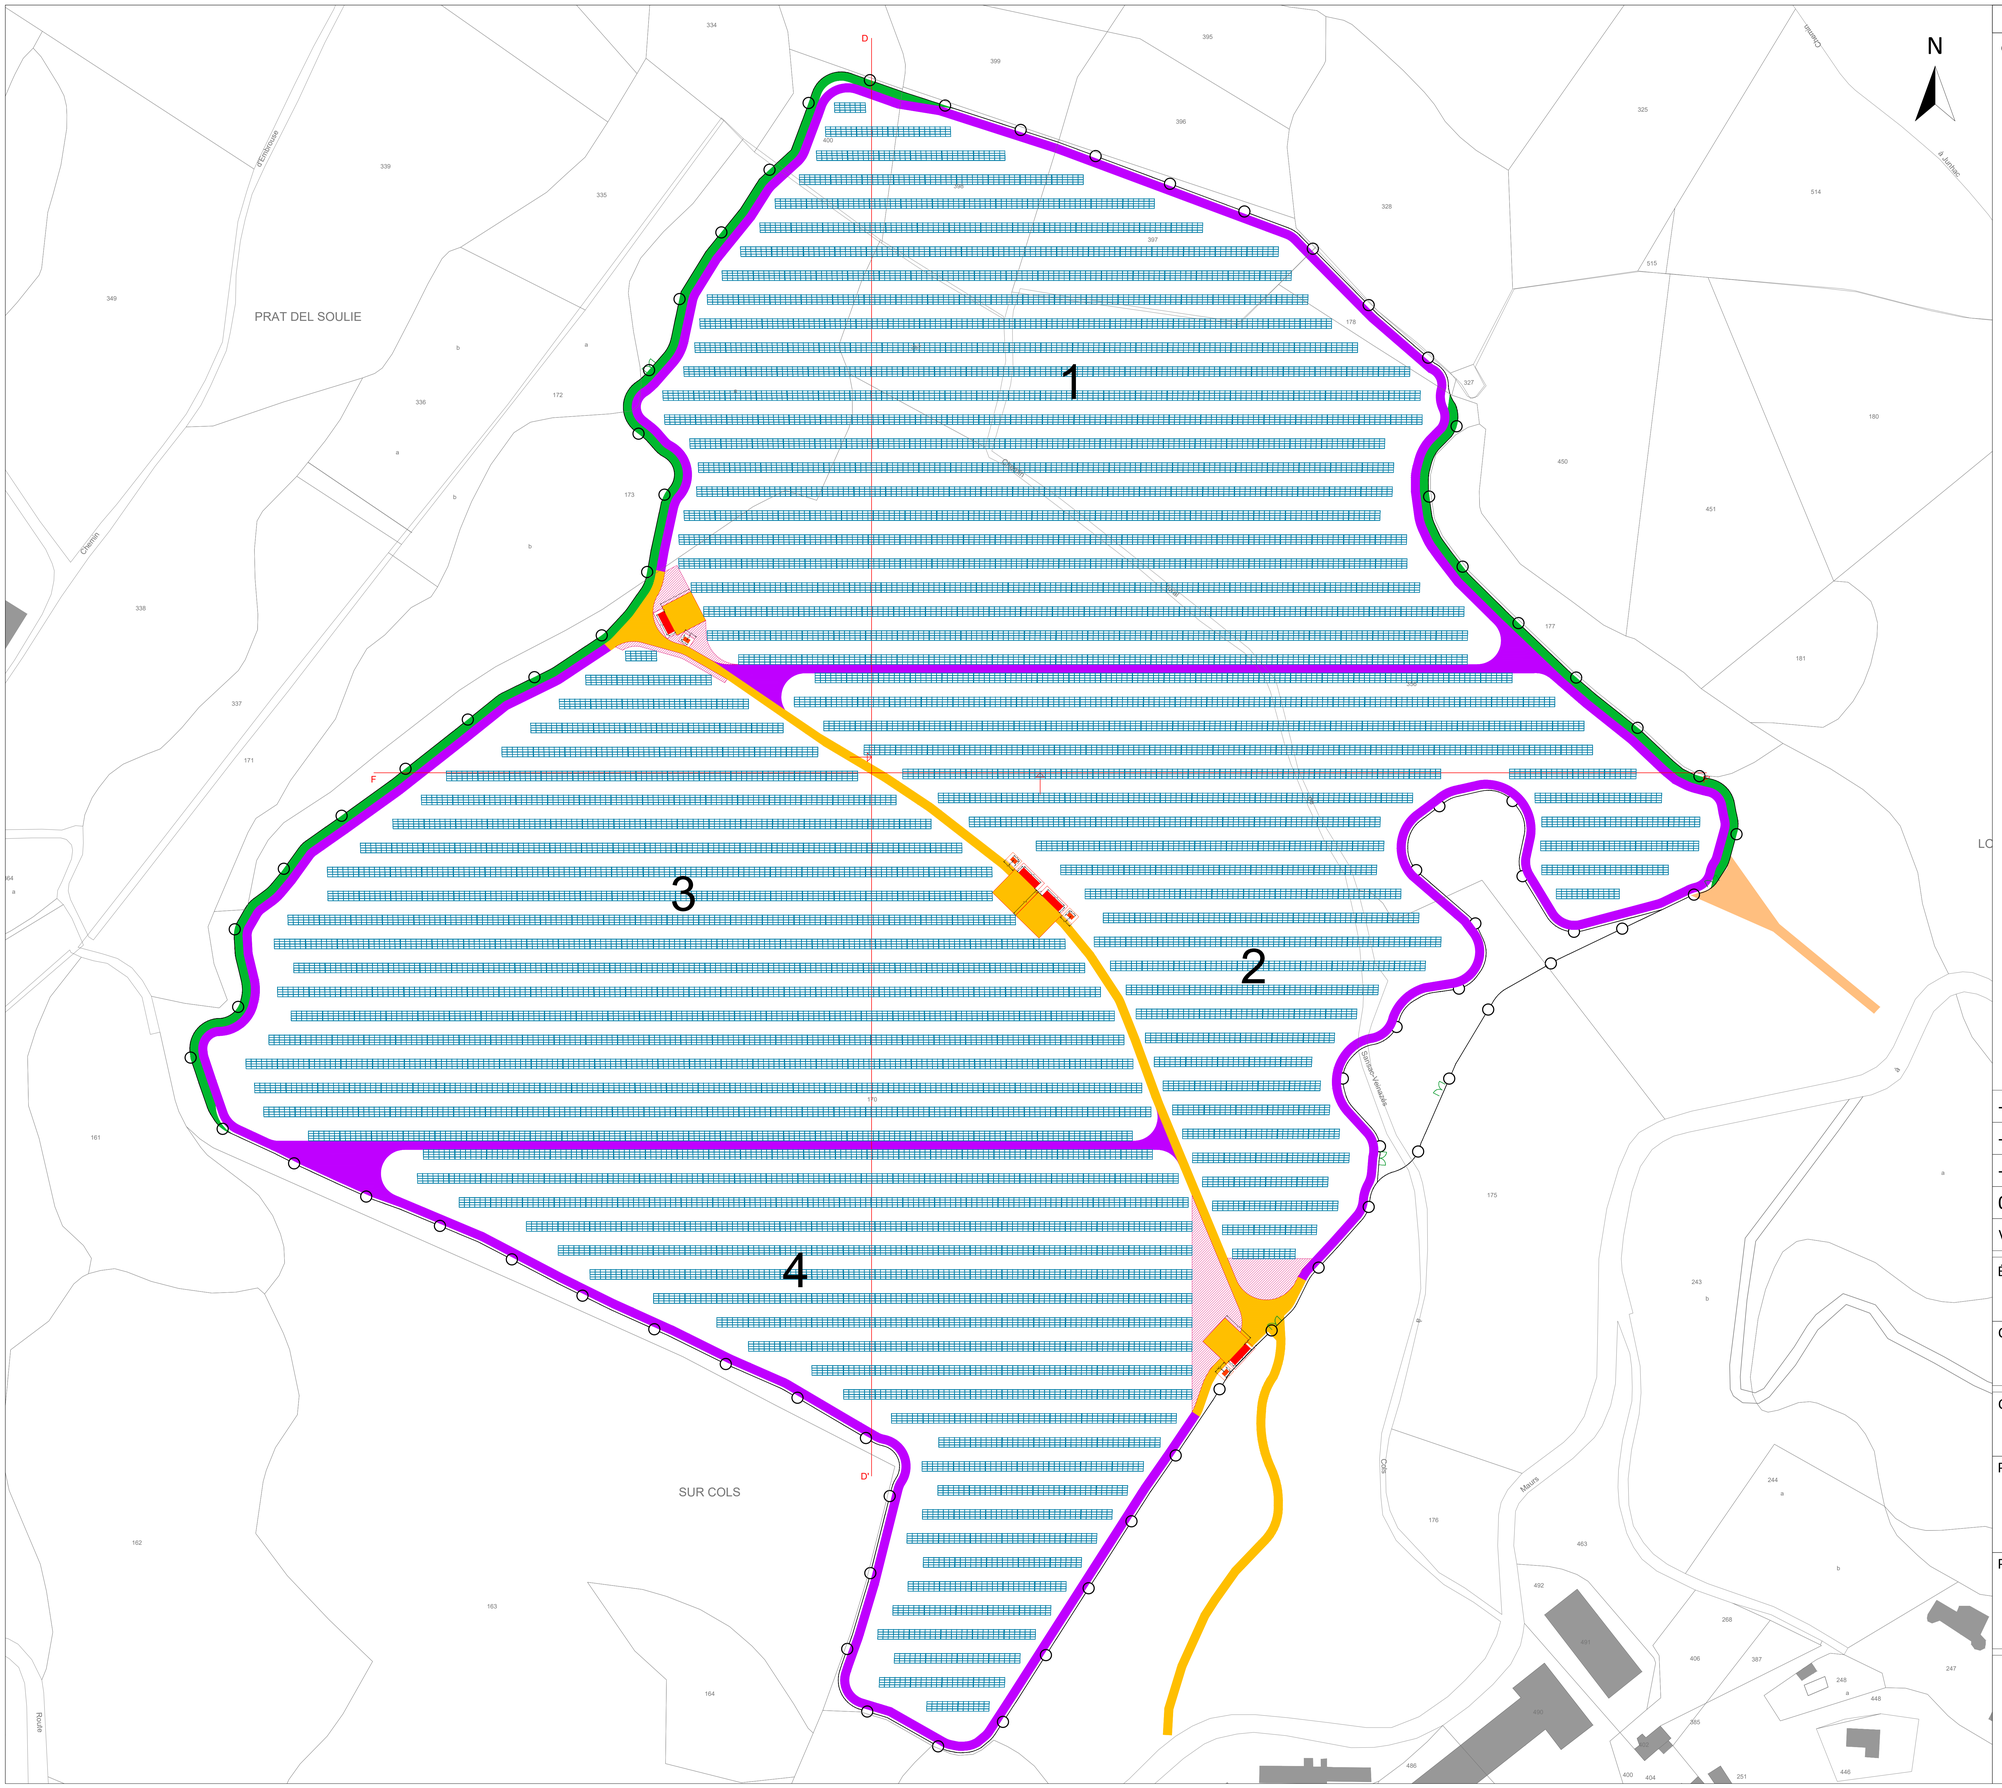

LÉGENDE

CADASTRE
- Parcelle
- Bati

PROJET
- Panneaux photovoltaïques
- Portail
- Clôture
- Piste lourde
- Boviduque
- Piste légère
- Voie en terrain naturel
- Poste électrique
- Plateforme poste électrique
- Onduleur
- Plateforme onduleur
- Zone de stockage temporaire

-	-	-	-	-
-	-	-	-	-
-	-	-	-	-
01	Création	DM	NPH	09/10/2023
VERSION	DESCRIPTION	DESSINÉ PAR	VÉRIFIÉ PAR	DATE


ÉCHELLE 1 / 1 000	FORMAT A0
CODE PROJET 1501	SYSTÈME DE COORDONNÉES CC45

COMMUNE(S)
Junhac, Sansac-Veinazès (15)


PROJET
CENTRALE PHOTOVOLTAÏQUE
DE JUNHAC

PLAN
PLAN DE MASSE


188 rue Maurice Béjart
CS 57392
34184 Montpellier
Tél : 04 67 40 74 00

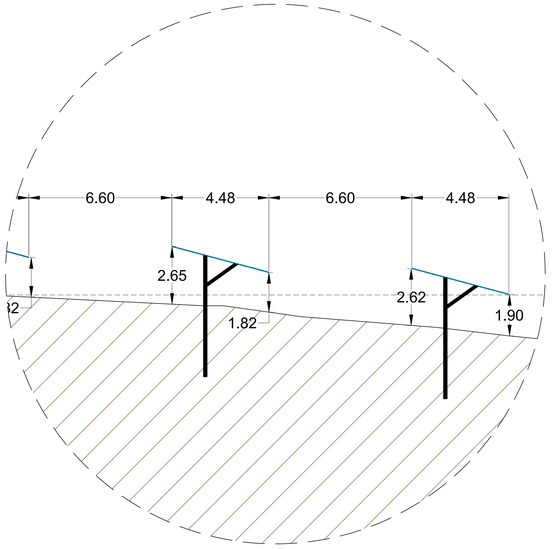

DÉTAIL 1 ÉCHELLE 1 / 100

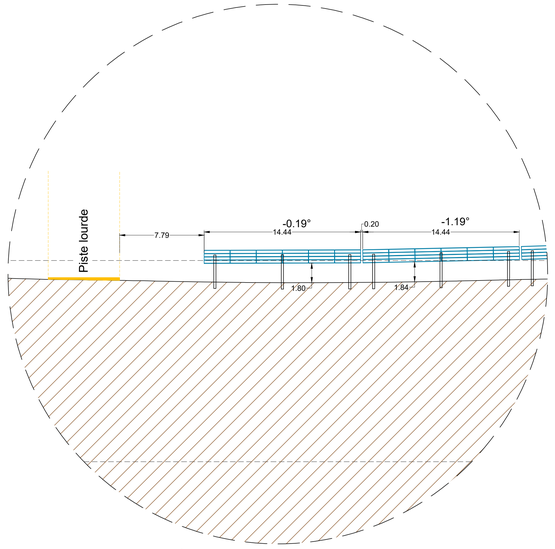


DÉTAIL 2 ÉCHELLE 1 / 200

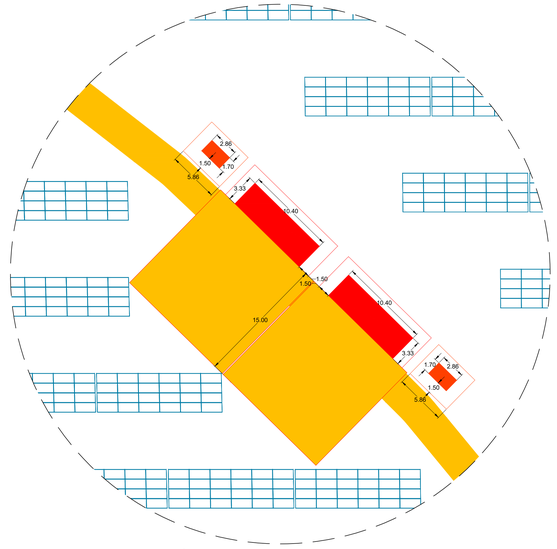


DÉTAIL 3 ÉCHELLE 1 / 250

Section D-D'

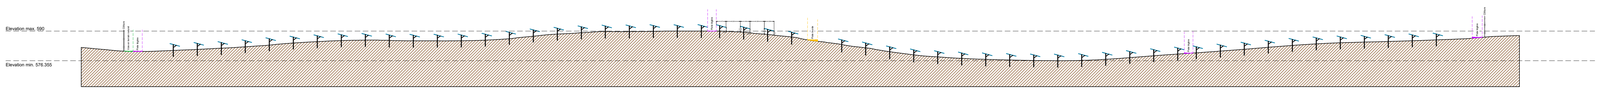

COUPE DD' ÉCHELLE 1 / 1 000

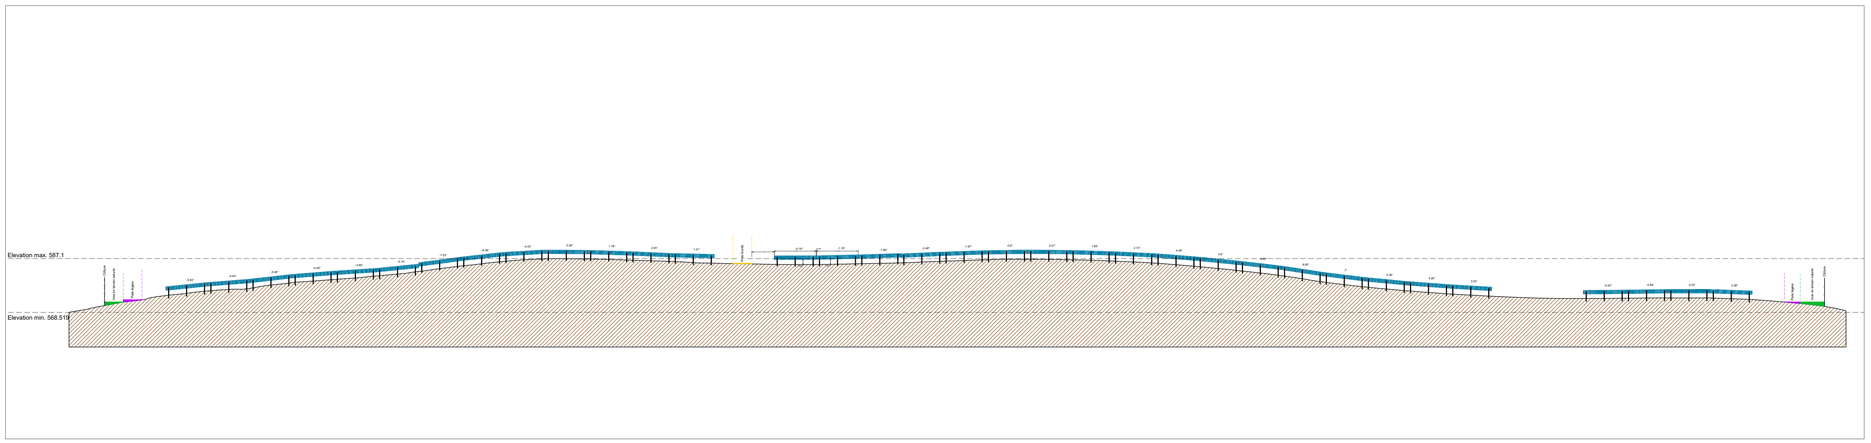

COUPE EE' ÉCHELLE 1 / 750

LÉGENDE

CADASTRE
- Parcelle
- Bati

PROJET
- Panneaux photovoltaïques
- Portail
- Clôture
- Piste lourde
- Boviduque
- Piste légère
- Voie en terrain naturel
- Poste électrique
- Plateforme poste électrique
- Onduleur
- Plateforme onduleur
- Zone de stockage temporaire
- Zone de stockage temporaire

-	-	-	-	-
-	-	-	-	-
-	-	-	-	-
01	Création	DM	NPH	09/10/2023
VERSION	DESCRIPTION	DESSINÉ PAR	VÉRIFIÉ PAR	DATE

ÉCHELLE Multiples	FORMAT A0
CODE PROJET 1501	SYSTÈME DE COORDONNÉES CC45

COMMUNE(S)
Junhac, Sansac-Veinazès (15)

PROJET
CENTRALE PHOTOVOLTAÏQUE
DE JUNHAC

PLAN
PLAN DE COUPES

188 rue Maurice Béjart
CS 57392
34184 Montpellier
Tél : 04 67 40 74 00



LÉGENDE

CADASTRE
- Parcelle
- Bati

PROJET
- Clôture

TOPOGRAPHIE
- Courbes de Niveaux Maitresses - 1m
- Courbes de Niveaux Ordinaires - 50cm

VEGETATION
- Courbes de Niveaux Végétation - 1m

-	-	-	-	-
-	-	-	-	-
-	-	-	-	-
-	-	-	-	-
01	Création	DM	NPH	09/10/2023
VERSION	DESCRIPTION	DESSINÉ PAR	VÉRIFIÉ PAR	DATE

ÉCHELLE 1 / 1 000	FORMAT A0
CODE PROJET 1501	SYSTÈME DE COORDONNÉES CC45

COMMUNE(S)

Junhac, Sansac-Veinazès (15)

PROJET

CENTRALE PHOTOVOLTAÏQUE
DE JUNHAC

PLAN

PLAN DE MASSE

188 rue Maurice Béjart
CS 57392
34184 Montpellier
Tél : 04 67 40 74 00

N

PRAT DEL SOULIE

SUR COLS

LÉGENDE

CADASTRE
- Parcelle
- Bati

PROJET
- Clôture

TOPOGRAPHIE
- Courbes de Niveaux Maitresses - 1m
- Courbes de Niveaux Ordinaires - 50cm

VEGETATION
- Courbes de Niveaux Végétation - 1m
- Végétation à conserver
- Végétation à supprimer : tondre, couper, etc...

-	-	-	-	-
-	-	-	-	-
-	-	-	-	-
-	-	-	-	-
01	Création	DM	NPH	09/10/2023
VERSION	DESCRIPTION	DESSINÉ PAR	VÉRIFIÉ PAR	DATE

ÉCHELLE 1 / 1 000	FORMAT A0
CODE PROJET 1501	SYSTÈME DE COORDONNÉES CC45

COMMUNE(S)

Junhac, Sansac-Veinazès (15)

PROJET

CENTRALE PHOTOVOLTAÏQUE
DE JUNHAC


PLAN

PLAN DE MASSE


188 rue Maurice Béjart
CS 57392
34184 Montpellier
Tél : 04 67 40 74 00

TABLE 4H6 MONOPIEUX 15°


Vue de dessus

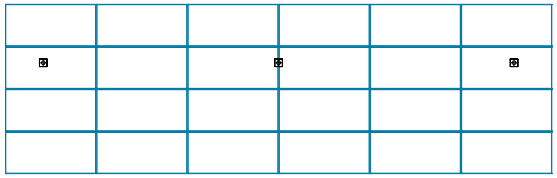

Vue de face

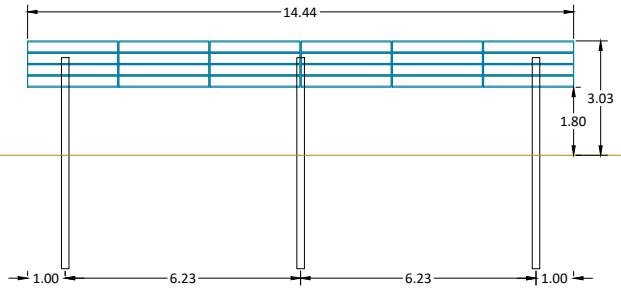

Vue de profil

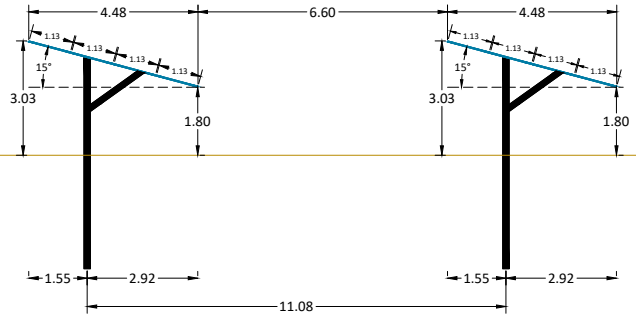

Caractéristiques

- Table 4H6
- Type de structure : structure fixe en monopieux
- Nombre de panneaux par structure : 4x6 = 24
- Orientation : Paysage
- Inclinaison : 15°

-	-	-	-	-
-	-	-	-	-
-	-	-	-	-
-	-	-	-	-
01	Création	DM	NPH	09/04/2024
VERSION	DESCRIPTION	DESSINÉ PAR	VÉRIFIÉ PAR	DATE

ÉCHELLE 1 / 200	FORMAT A4
CODE PROJET 1501	SYSTÈME DE COORDONNÉES CC45


COMMUNE(S)
JUNHAC, SANSAC-VEINAZÈS (15)

PROJET
CENTRALE PHOTOVOLTAÏQUE
DE JUNHAC


PLAN
PLAN DE DETAILS
DE TABLE PHOTOVOLTAÏQUE

188 rue Maurice Béjart
CS 57392
34184 Montpellier
Tél : 04 67 40 74 00

valeco
PRODUCTEUR D'ÉNERGIES RENOUVELABLES

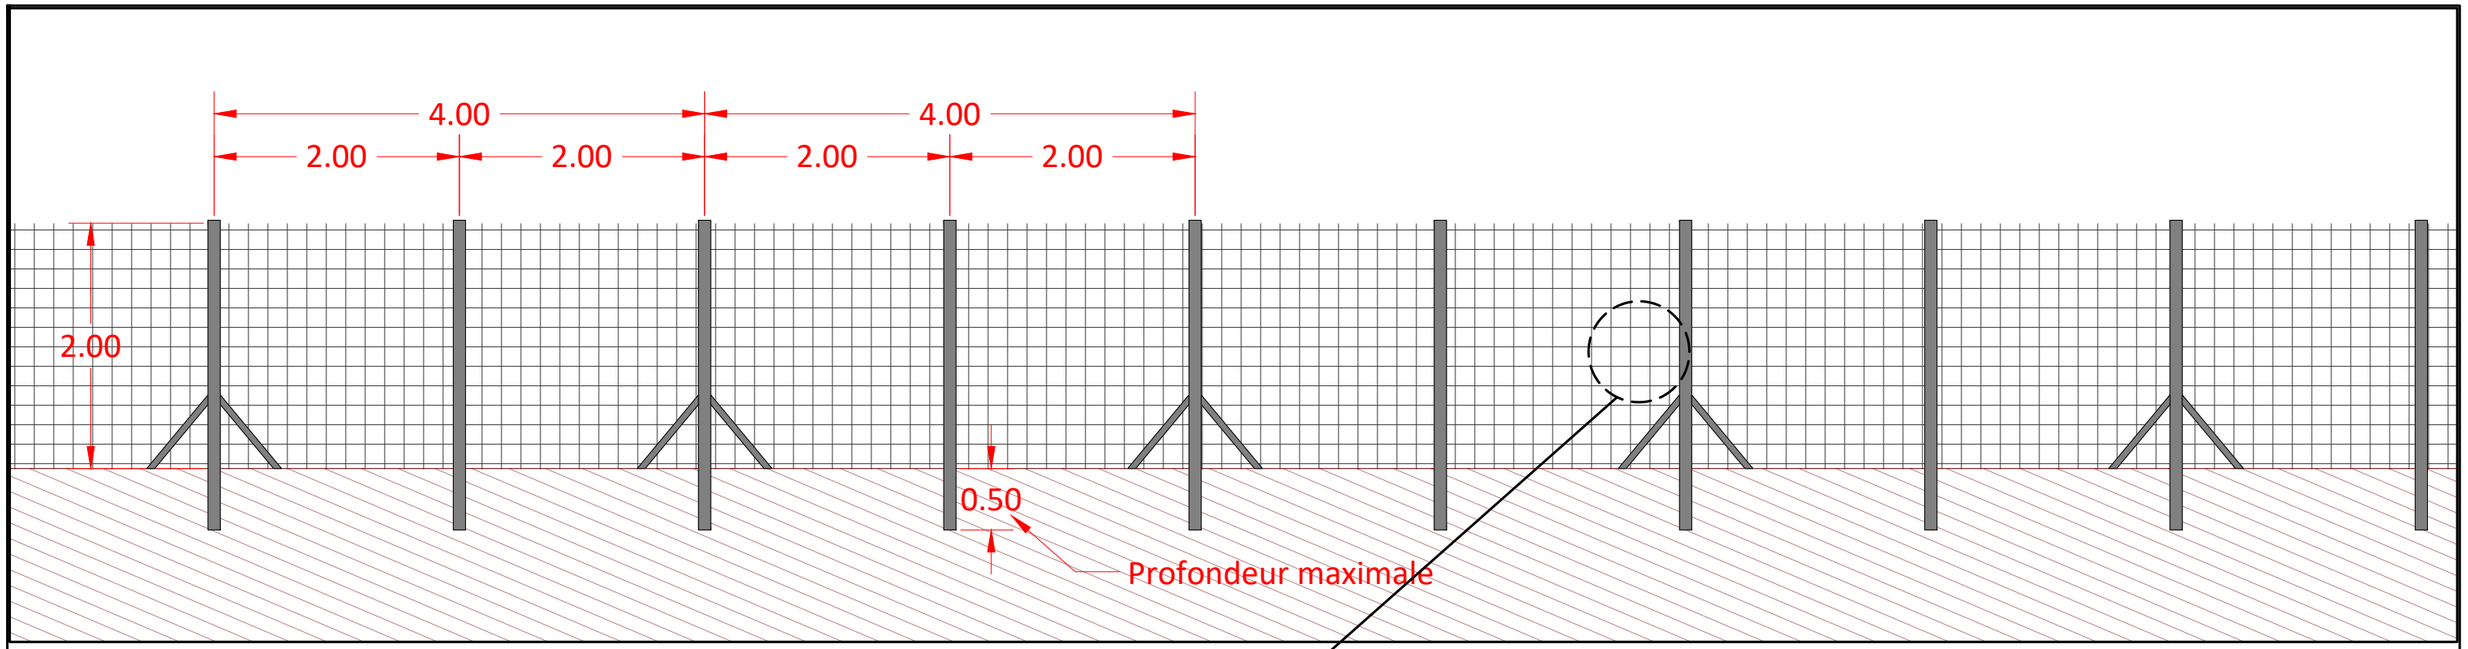

Vue de face 1 / 50

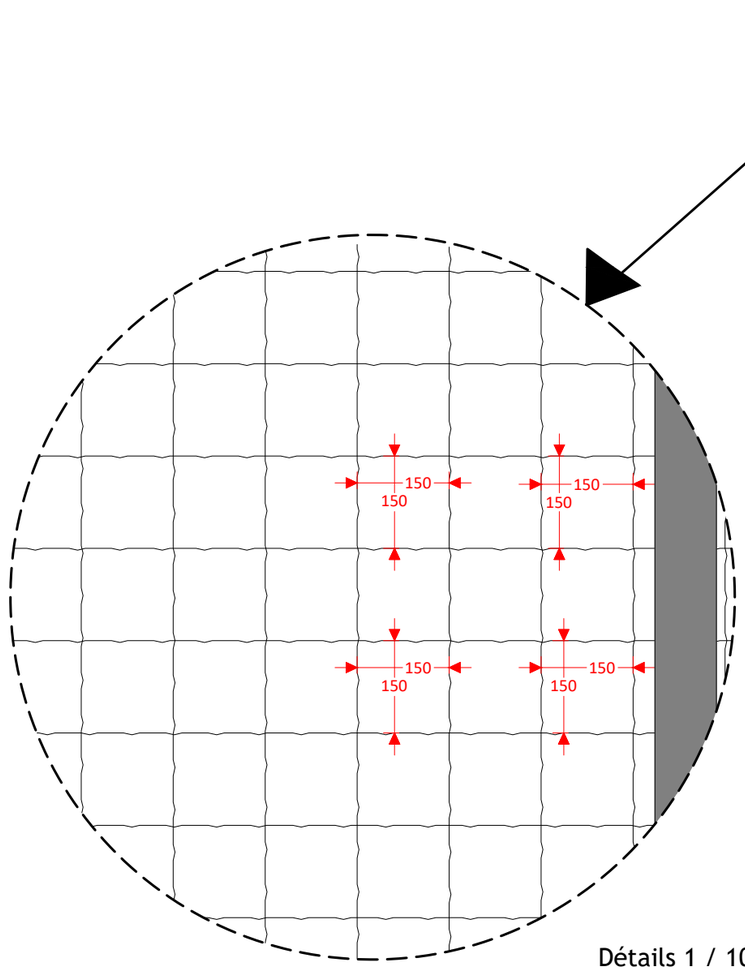

Détails 1 / 10

ÉCHELLE Multiples	FORMAT A3
CODE PROJET 1501	SYSTÈME DE COORDONNÉES CC45


COMMUNE(S)
JUNHAC, SANSAC-VEINAZÈS (15)

PROJET
CENTRALE PHOTOVOLTAÏQUE
DE JUNHAC


PLAN
DETAILS CLOTURE ACIER 15x15

188 rue Maurice Béjart
CS 57392
34184 Montpellier
Tél : 04 67 40 74 00


valeco
PRODUCTEUR D'ÉNERGIES RENOUVELABLES

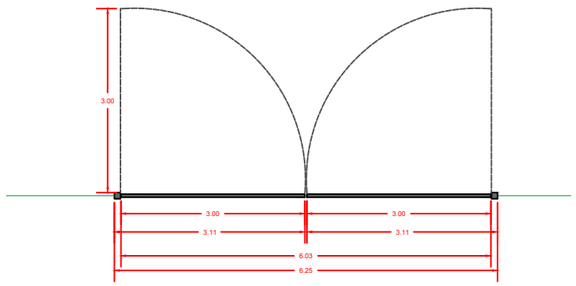


Vue en plan 1 / 100

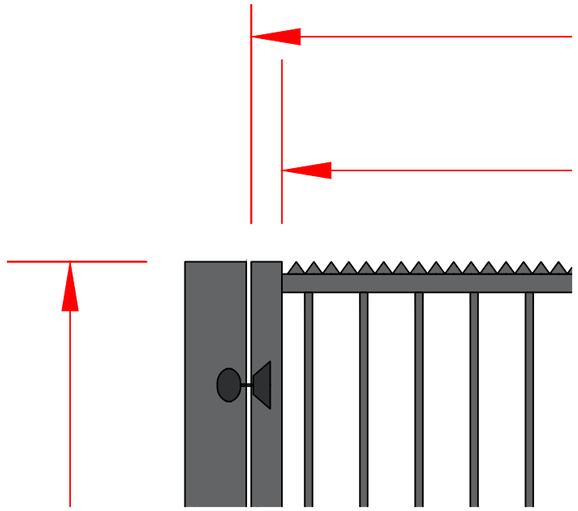

Détails anti-intrusion 1/10

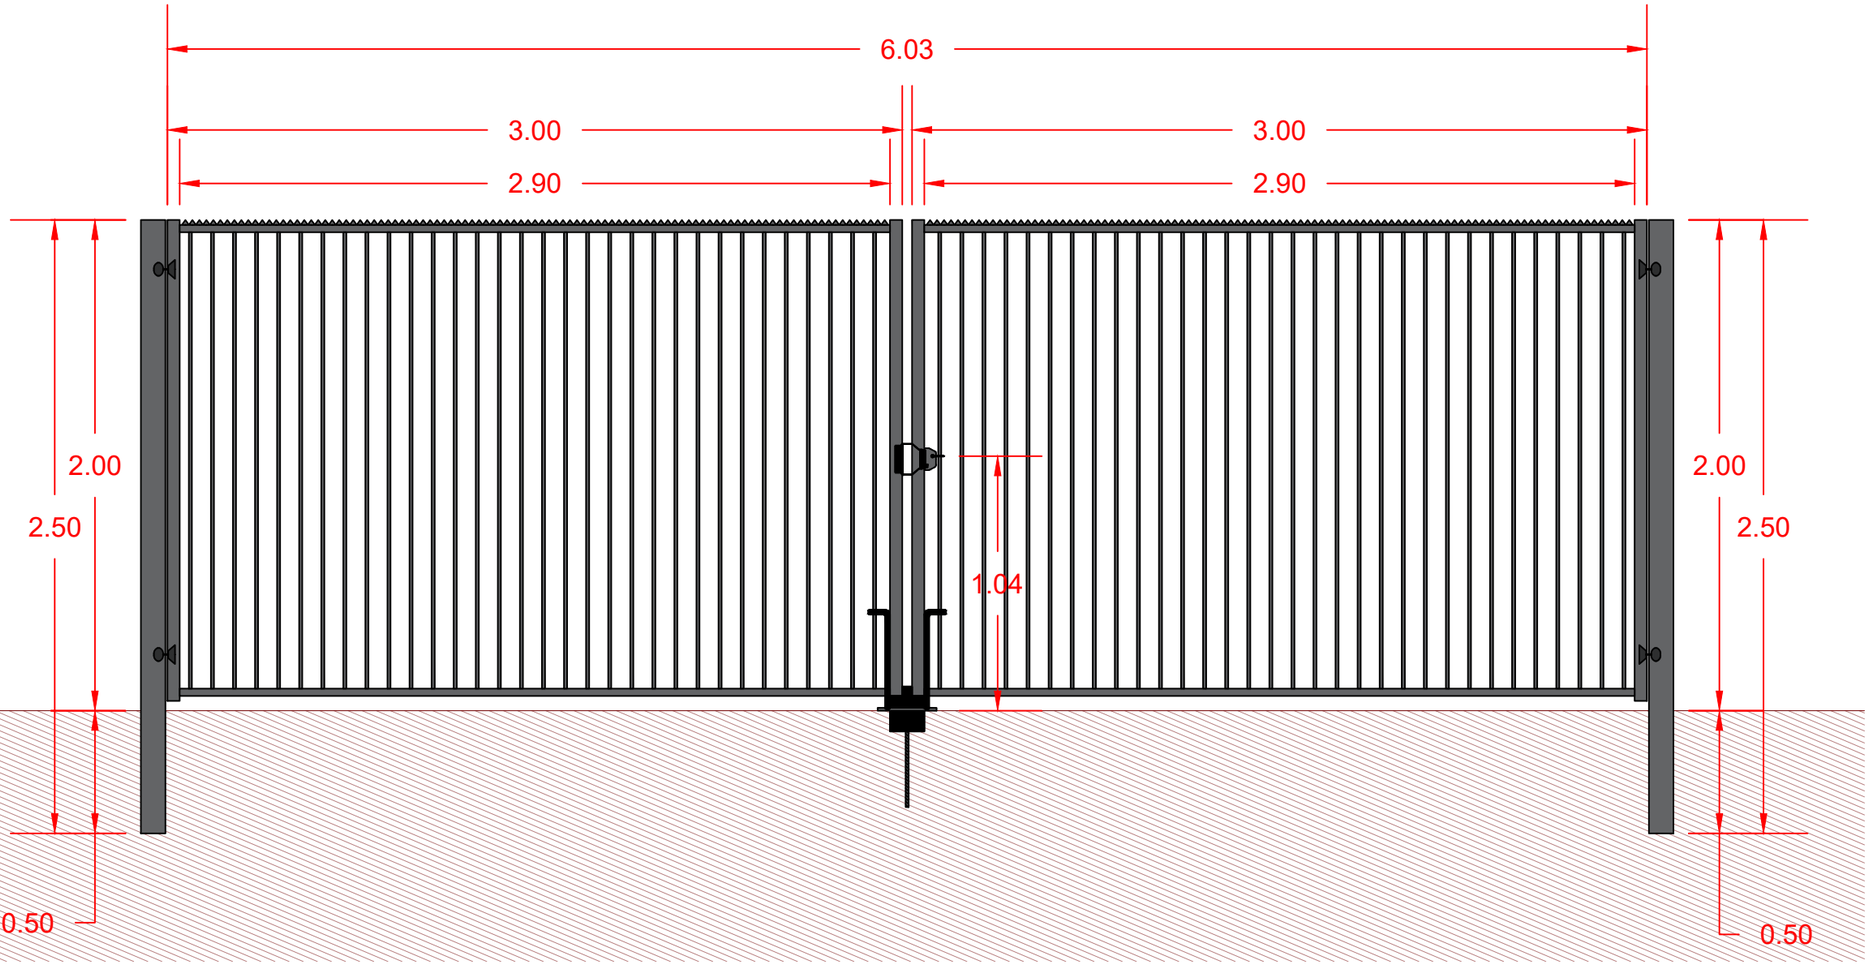


Vue de face 1/25

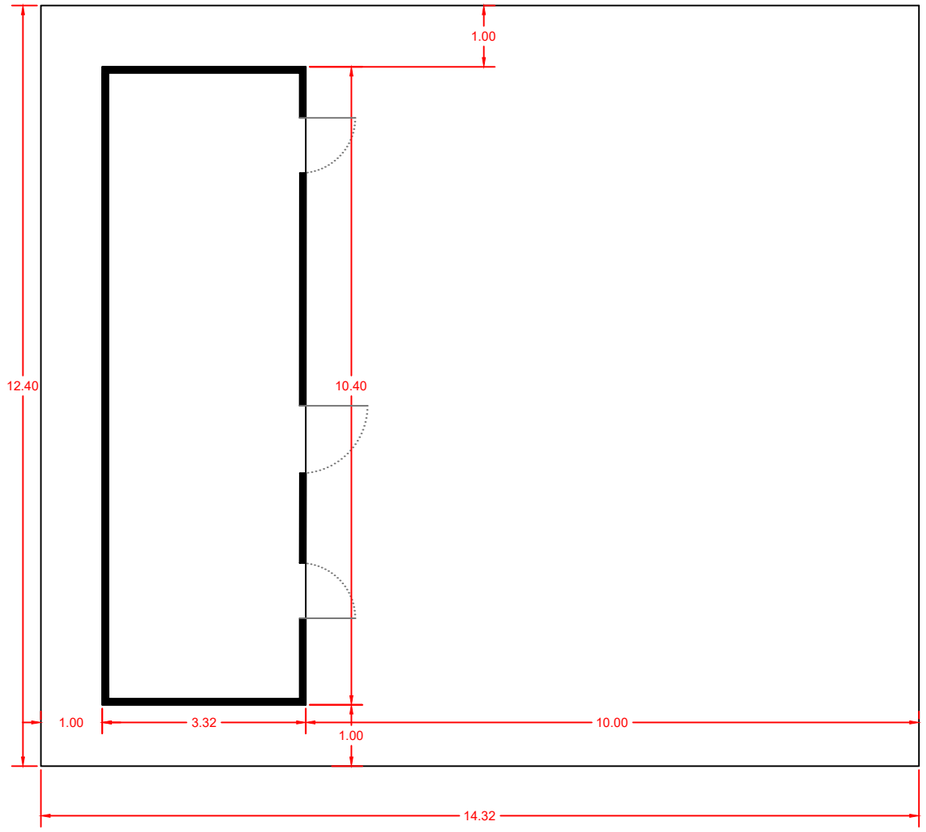


Vue en plan 1 / 100

Façade gauche

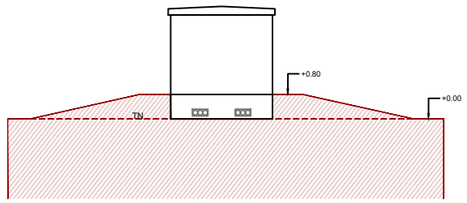


Façade avant

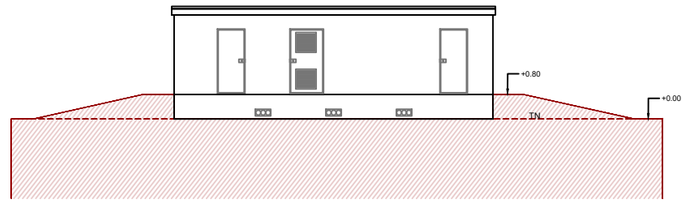


Façades 1 / 200


Façade droite

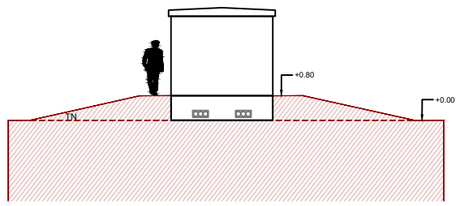

Façade arrière

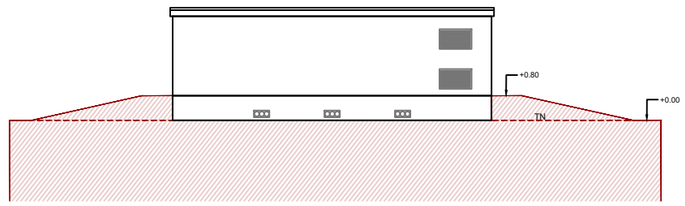


Façades 1 / 200

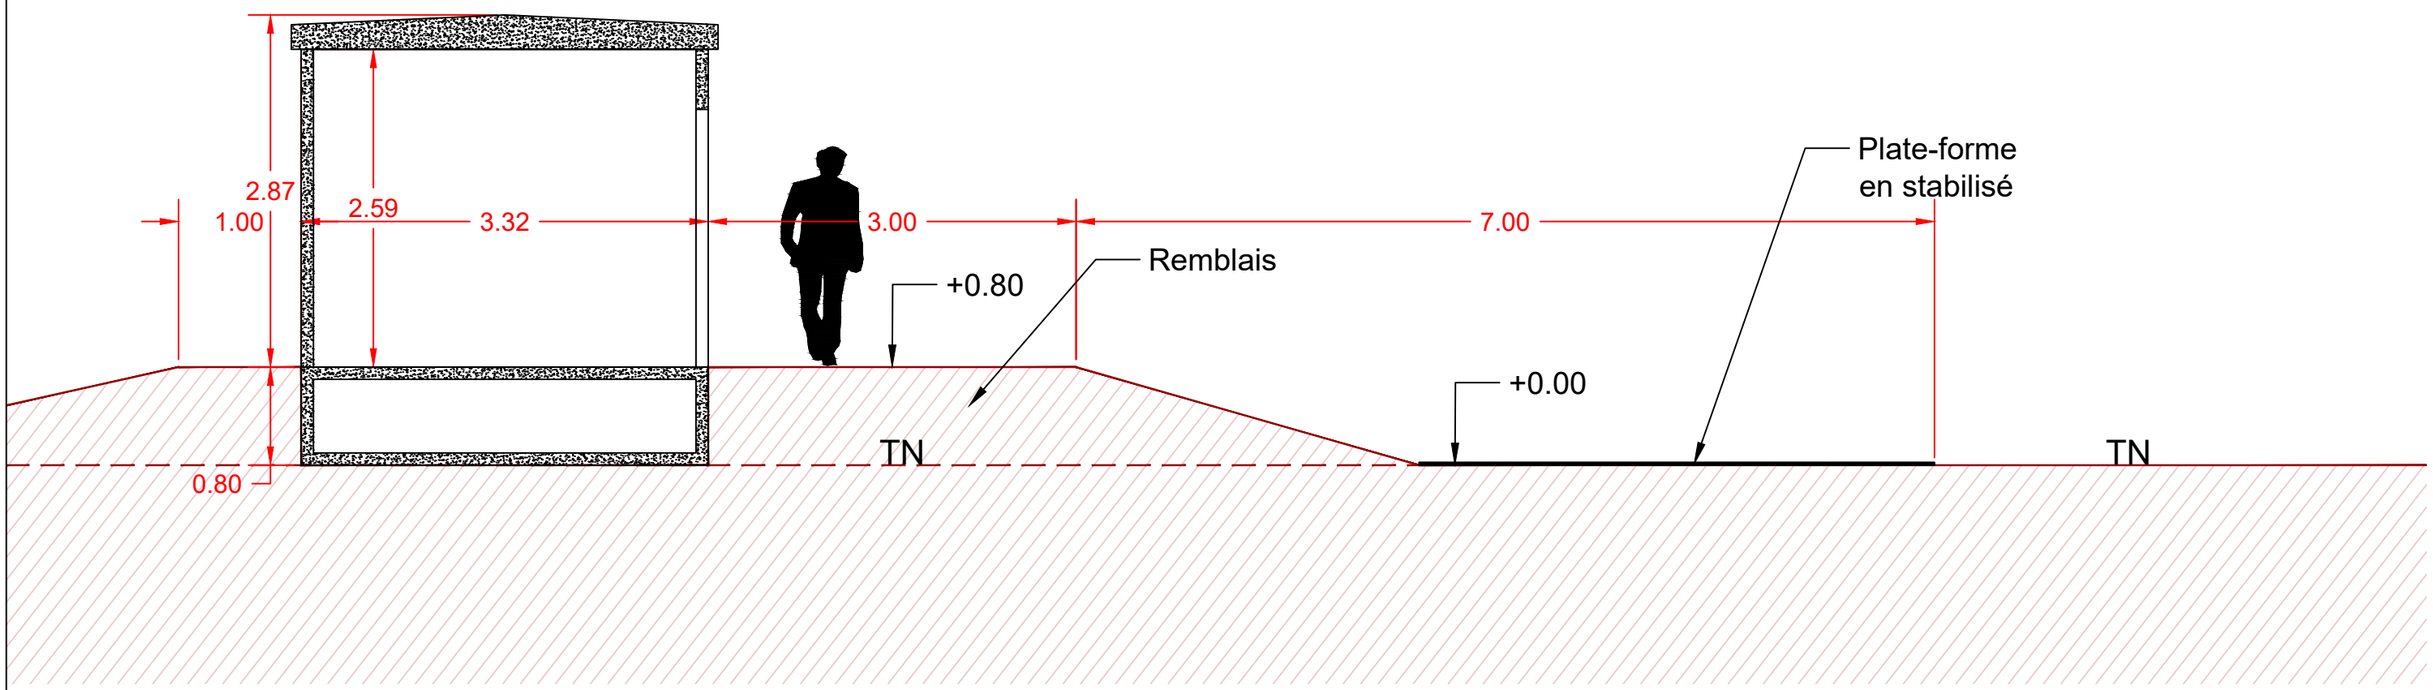


Coupe 1 / 50


Vu droite

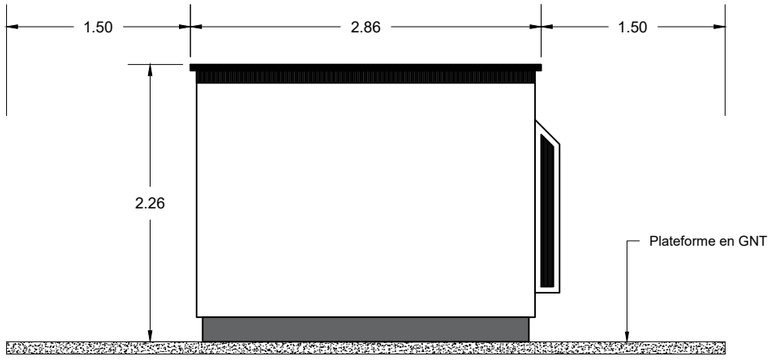


Vu de face

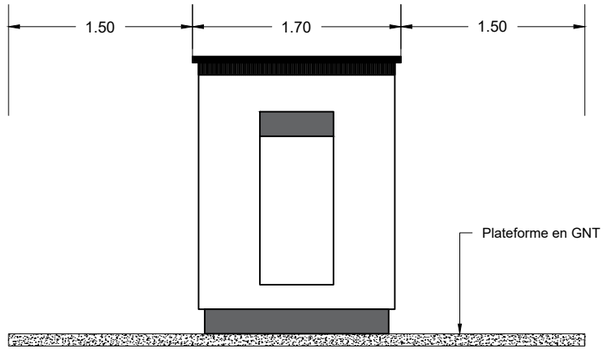


Vu en plan

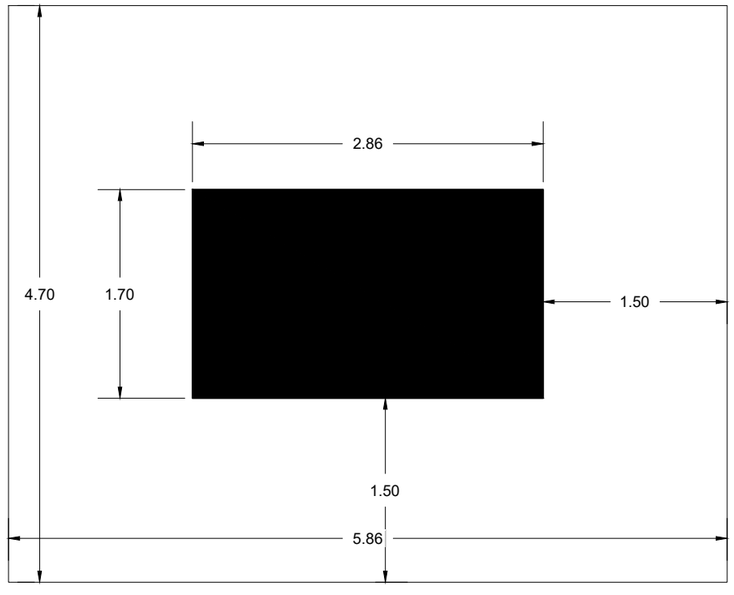

Vu droite

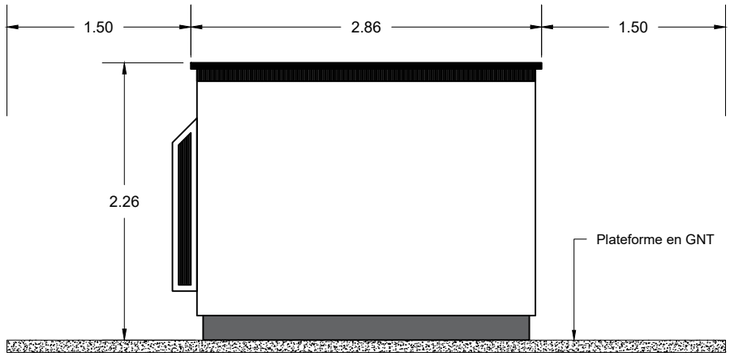

Vu arrière

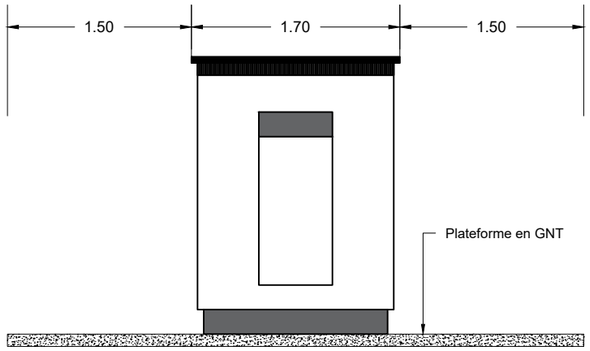

ÉCHELLE	FORMAT
Multi	A3
CODE PROJET	SYSTÈME DE COORDONNÉES
1501	45

COMMUNE(S)

JUNHAC, SANSAC-VEINAZÈS (15)

PROJET

CENTRALE PHOTOVOLTAÏQUE
DE JUNHAC

PLAN

PLAN DE DETAILS ONDULEUR

188 rue Maurice Béjart
CS 57392
34184 Montpellier
Tél : 04 67 40 74 00

valeco
PRODUCTEUR D'ÉNERGIES RENOUVELABLES