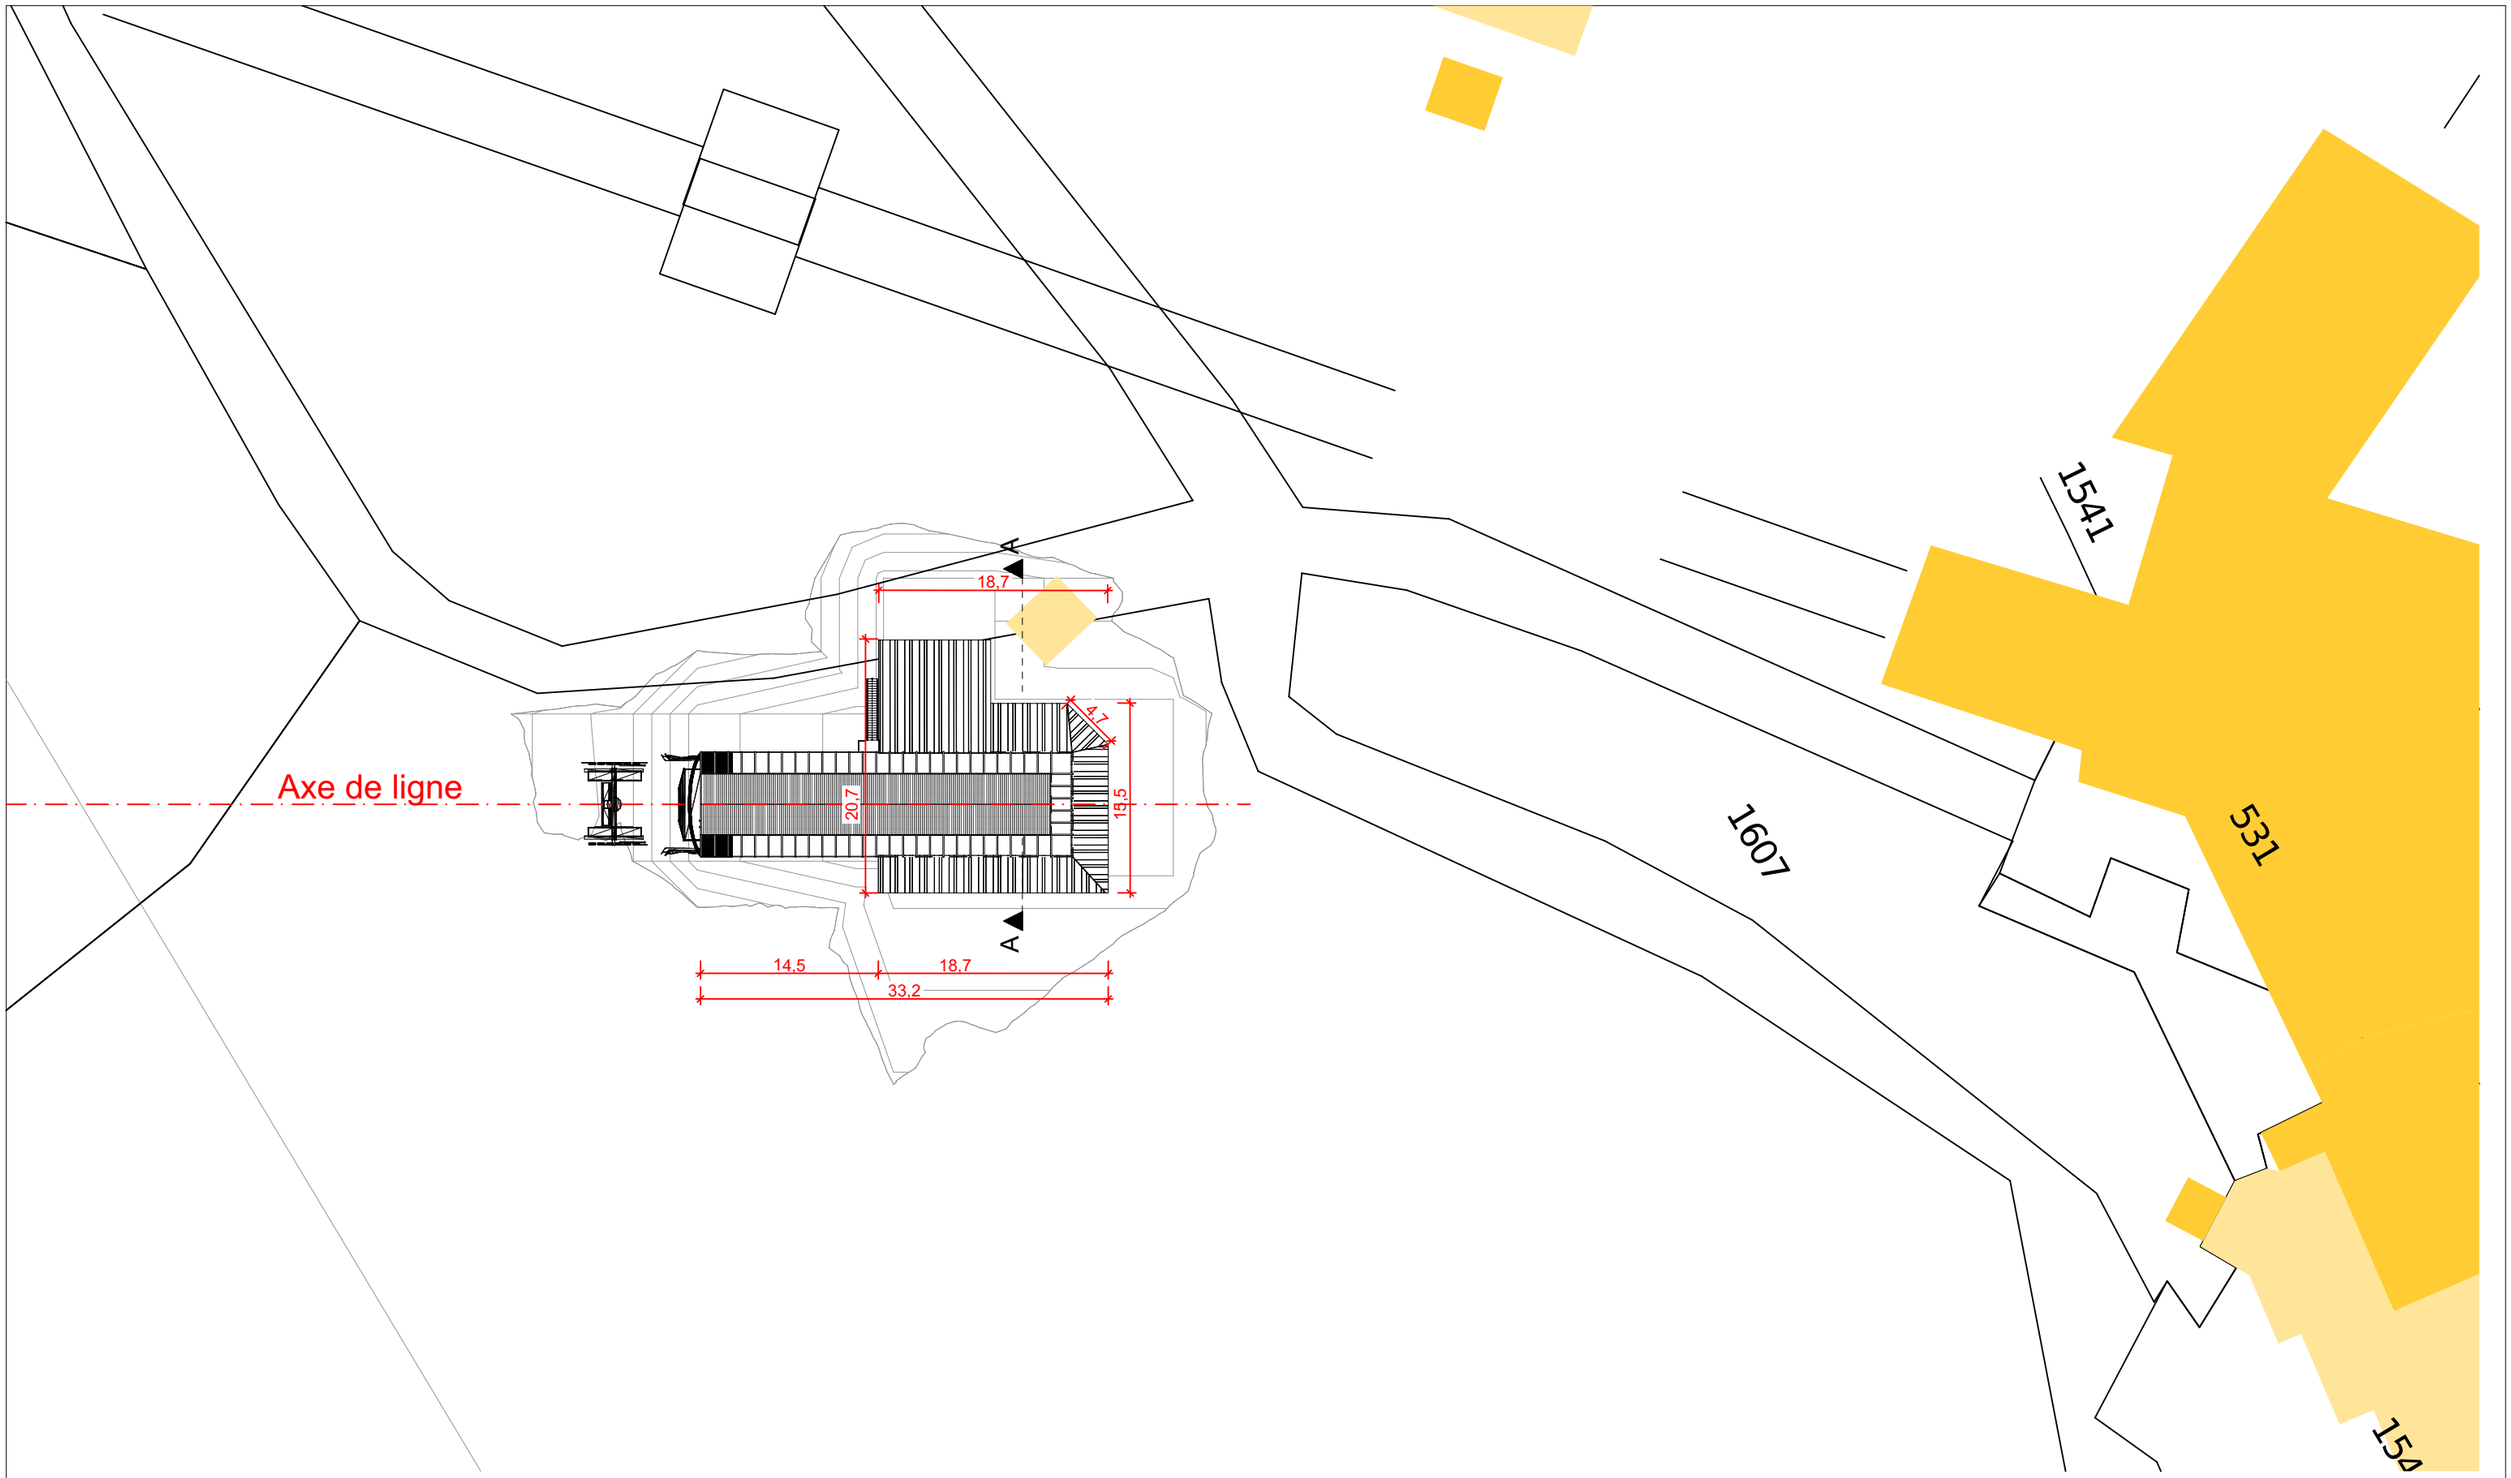

PLAN MASSE **1:500**

N

Projet : **RIF NEL G3** *Alpe d'Huez* ±0.00m RdC=	N° de plan : 00	Phase : DAET	Titre de Planche : **Plan Masse**		Document édité le : **vendredi 17 janvier 2025** **à 11:22**	Maître d'ouvrage : SATA GROUP **Yann Carrel** *Mail : yann.carrel@sataski.com* *Tel : 0476049960* *Adresse : 131 rue du PIC BLANC Alpe d'Huez 38750*	Maître d'œuvre : **Architecte co-gérant: Johann Sevessand** *Mail : johann.sevessand@ateam.archi* **A-TEAM ARCHITECTES** Nicolas DEBROSSE & Loic REYNIER & Johann SEVESSAND 123 rue Marcel Reynaud 38920 CROLLES *Architecte Chef de Projet :* **Isabelle Vivier** *Mail : isabelle.vi@ateam.archi* *Tel : 0476049960*
	Format : A3	Révision: ####	Echelle : 1:500	N° de projet :	*Commentaire :* so		

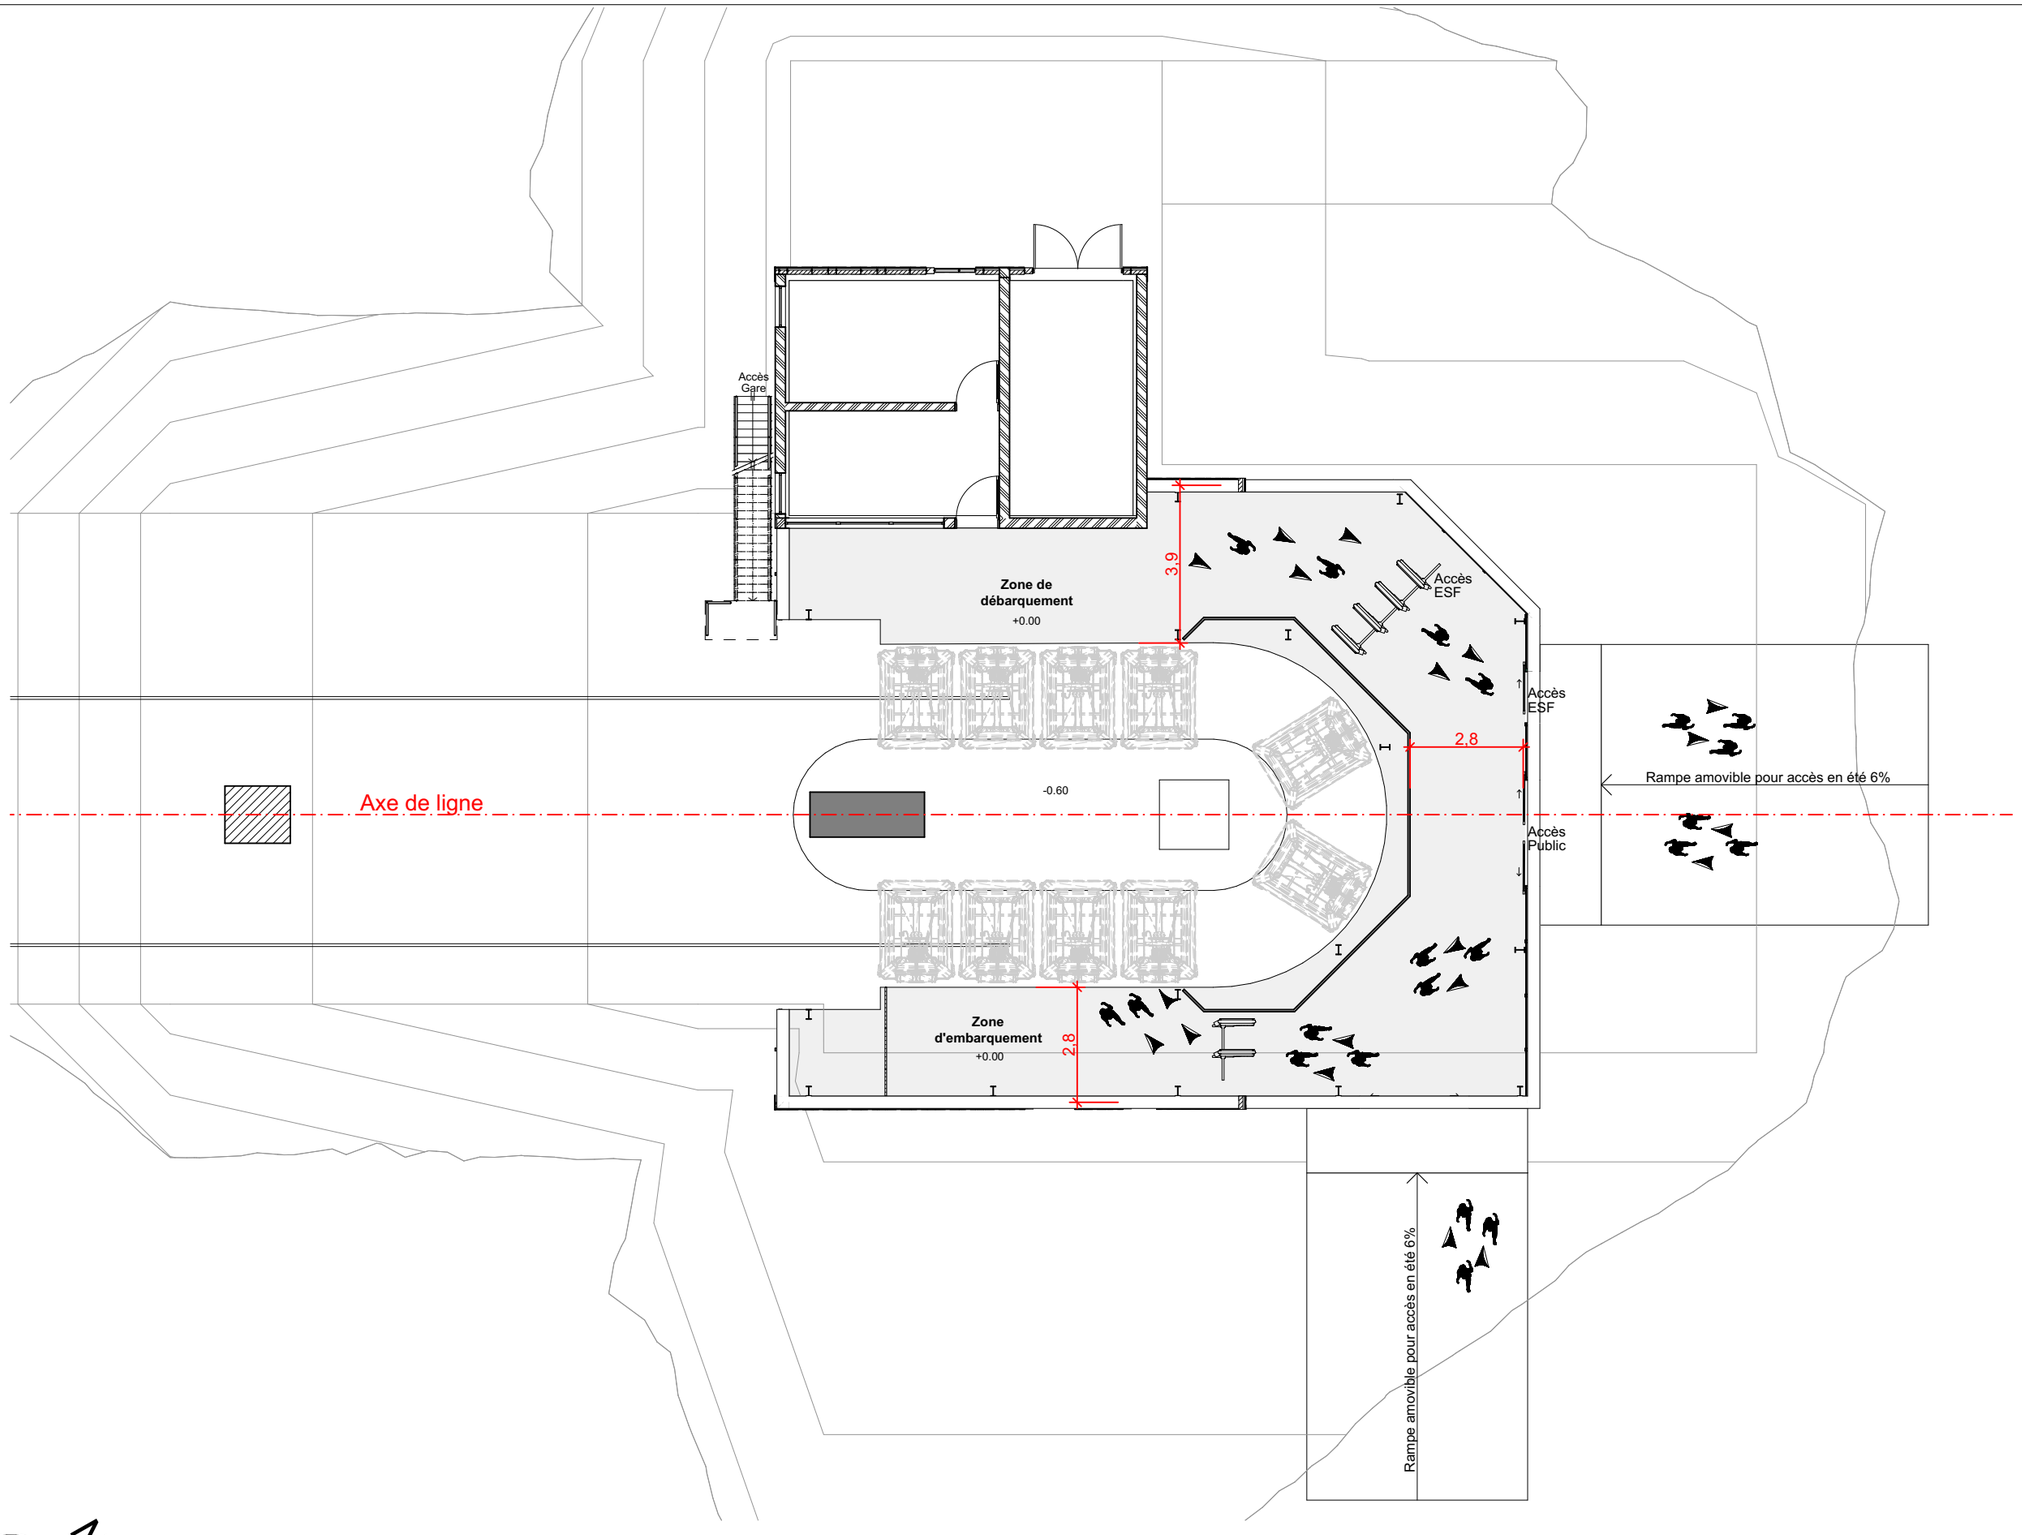

RDC G3 **1:150**

Projet : **RIF NEL G3** *Alpe d'Huez* ±0.00m RdC=	N° de plan : 01	Phase : DAET	Titre de Planche : **RDC G3**	Document édité le : **vendredi 17 janvier 2025** **à 11:22**	Maître d'ouvrage : SATA GROUP **Yann Carrel** *Mail : yann.carrel@sataski.com* *Tel : 0476049960* *Adresse : 131 rue du PIC BLANC Alpe d'Huez 38750*	Maître d'œuvre : **Architecte co-gérant: Johann Sevessand** *Mail : johann.sevessand@ateam.archi* **A-TEAM ARCHITECTES** Nicolas DEBROSSE & Loïc REYNIER & Johann SEVESSAND 123 rue Marcel Reynaud 38920 CROLLES	*Architecte Chef de Projet :* **Isabelle Vivier** *Mail : isabelle.vi@ateam.archi* *Tel : 0476049960*
	Format : A3	Révision : ####	Echelle : 1:150	N° de projet :	*Commentaire :* so		

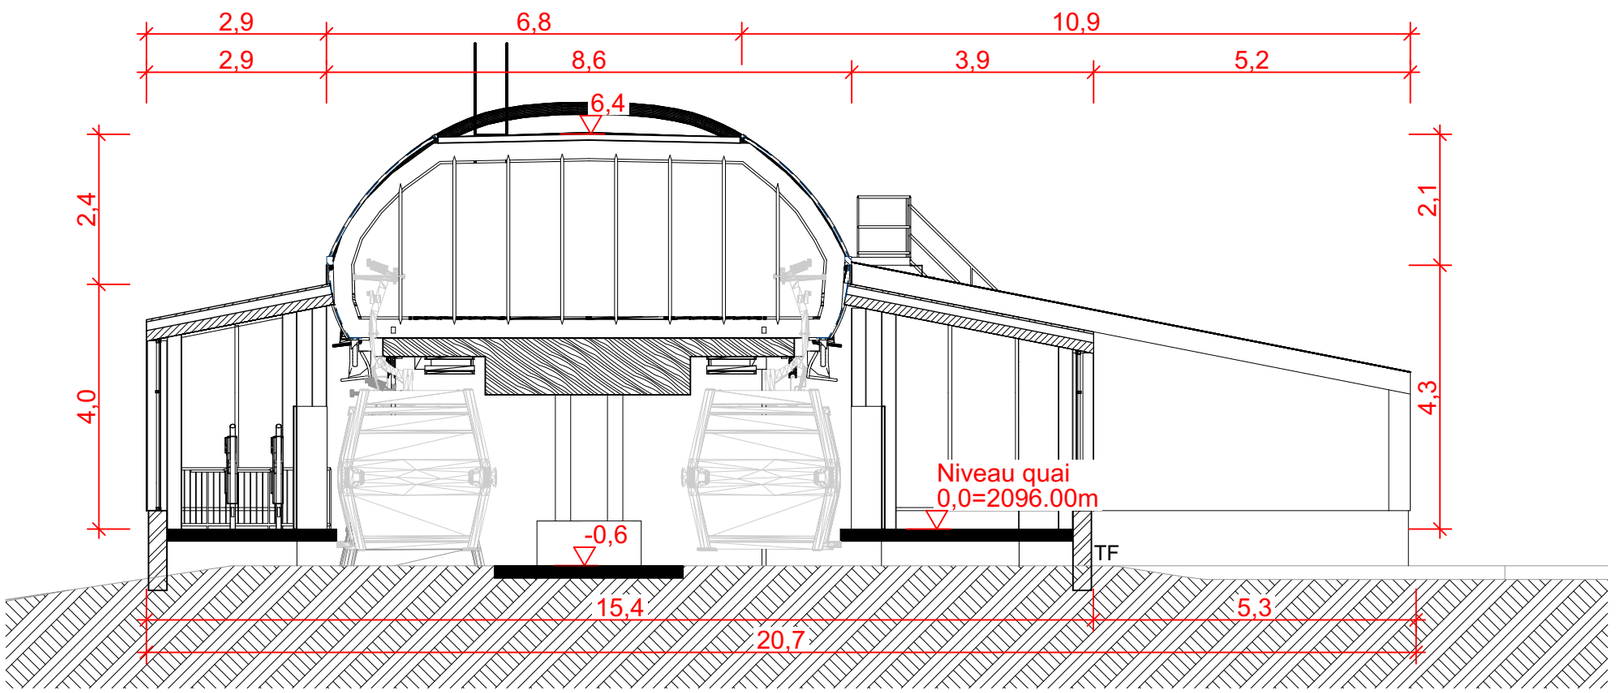

Coupe AA **1:100**

Projet : **RIF NEL G3** *Alpe d'Huez* ±0.00m RdC=	N° de plan : 02	Phase : DAET	Titre de Planche : **Coupe AA**	Document édité le : **vendredi 17 janvier 2025** **à 11:22**	Maître d'ouvrage : SATA GROUP **Yann Carrel** *Mail : yann.carrel@sataski.com* *Tel : 0476049960* *Adresse : 131 rue du PIC BLANC Alpe d'Huez 38750*	Maître d'œuvre : **Architecte co-gérant: Johann Sevessand** *Mail : johann.sevessand@ateam.archi* **A-TEAM ARCHITECTES** Nicolas DEBROSSE & Loic REYNIER & Johann SEVESSAND 123 rue Marcel Reynaud 38920 CROLLES	*Architecte Chef de Projet :* **Isabelle Vivier** *Mail : isabelle.vi@ateam.archi* *Tel : 0476049960*
	Format : A3	Révision : ####	Echelle : 1:100	N° de projet :	*Commentaire : so*		

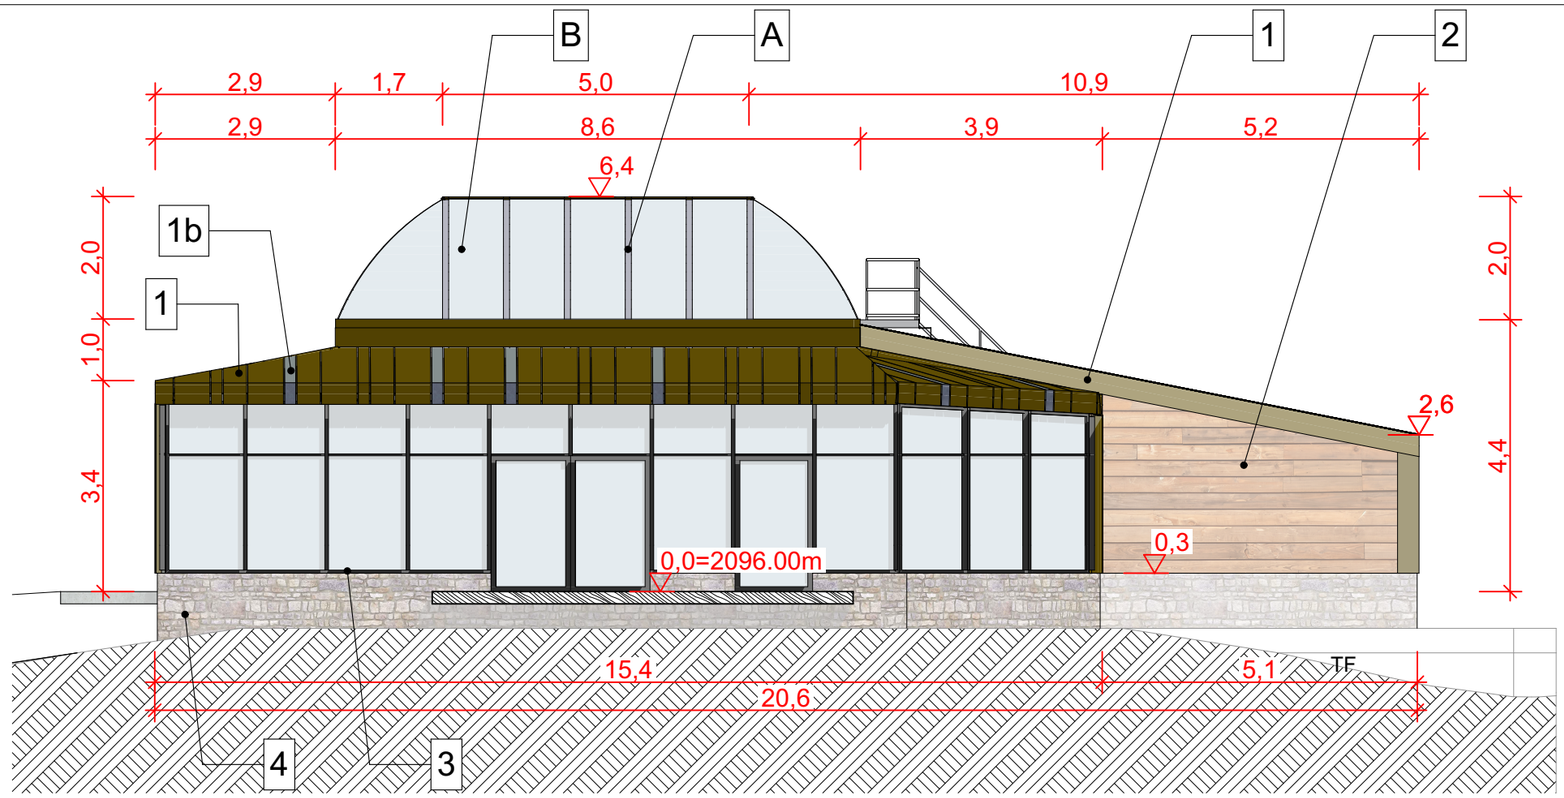

S **Façade SUD** **1:100**

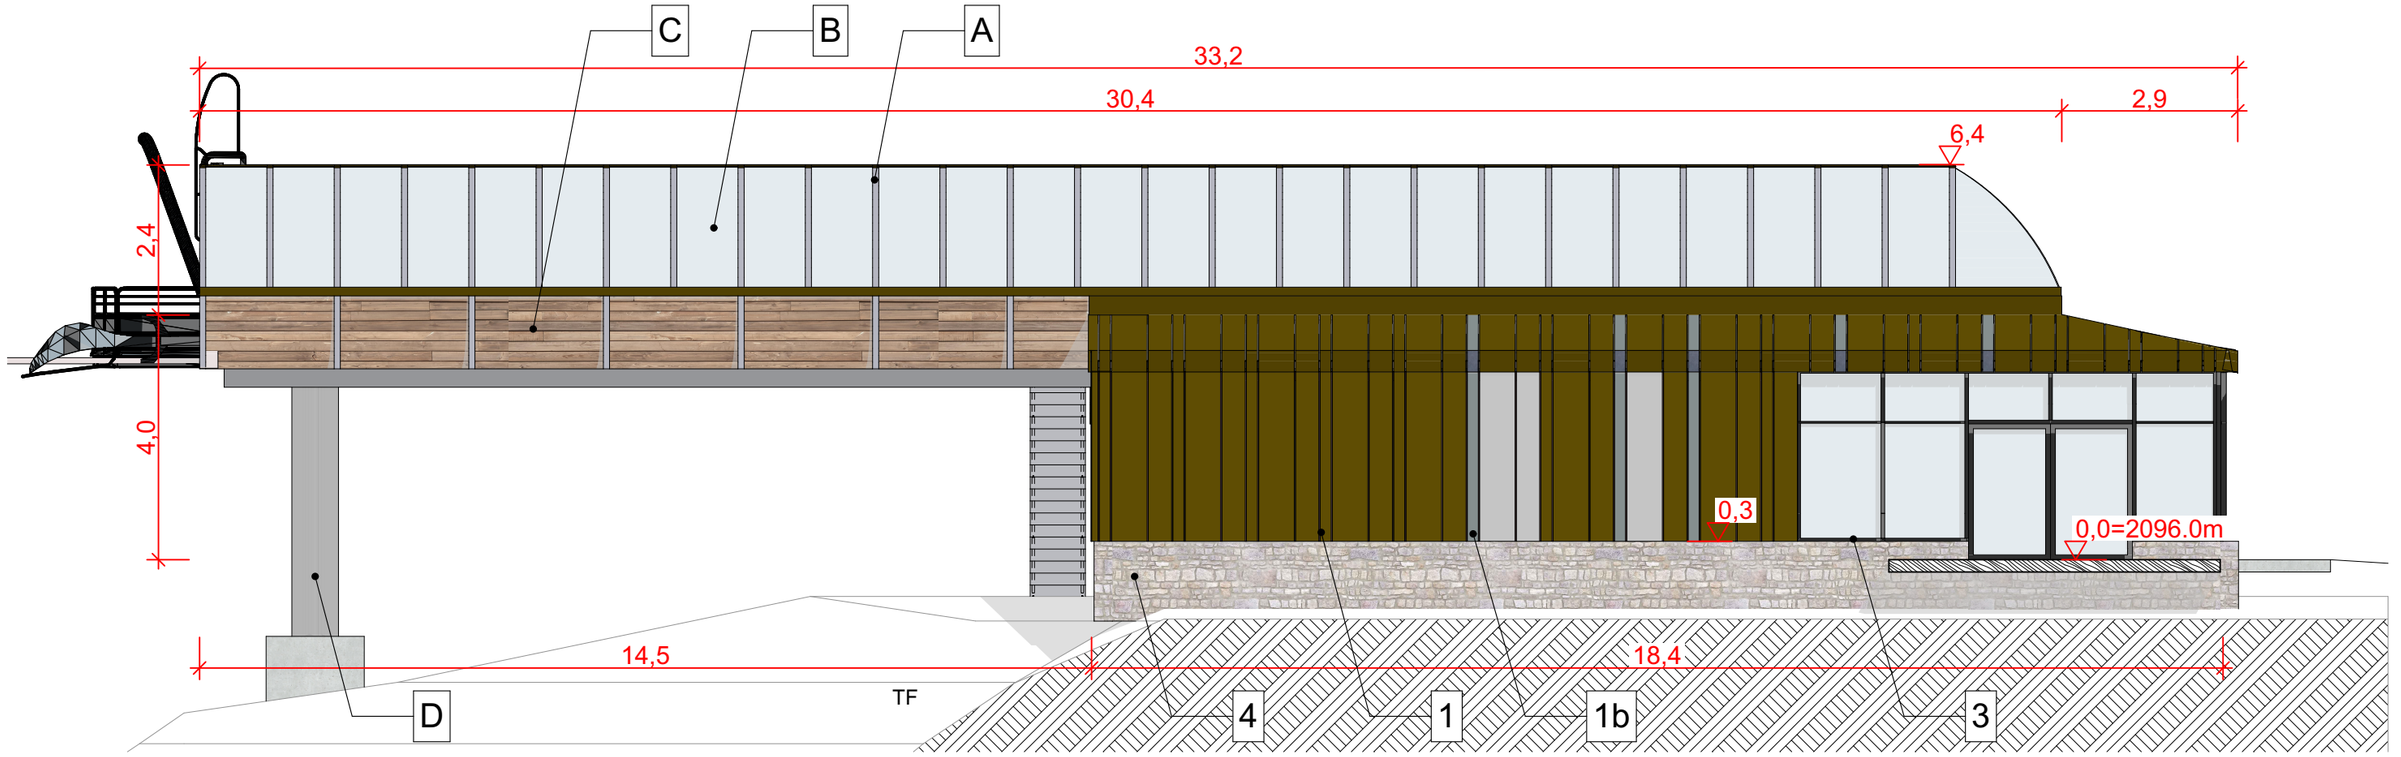

E **Façade EST** **1:100**

N°	Type	Matériaux	Teinte
Façades- Batiment			
1	Bardage métallique	Bardage type VARIOPLAN 3 Largeurs différentes : 20- 40- 60 cm	Teinte RAL 1035
1b	Bardage métallique	Bande verticale en INOX Brillant à 50% au sein du bardage type VARIOPLAN	Teinte naturelle inox
2	Bardage bois	Bardage bois horizontal Mélèze étuvé Lames largeur 190mm Epaisseur 20mm	Teinte naturelle inox
3	Menuiseries extérieures, fenêtres et mur rideau	Encadrements métalliques	Teinte RAL 1035
4	Mur/Soubassement pierre	Pierre	Grise
5	Menuiseries porte	Menuiseries métalliques	Teinte RAL 7006
Coque- Remontée mécanique			
A	Montants coque	Montants métalliques	Teinte RAL 7006
B	Vitrage haut coque	Plexiglas transparent	Transparent
C	Partie basse coque	Bardage bois horizontal Mélèze étuvé Lames largeur 150mm Epaisseur 20mm	Teinte pré-grisée
D	Massifs béton RM	Béton banché brut	Teinte naturelle
E	Tympan gare	Montants métalliques Plexiglass Encadrement tôle métallique	Plexiglass transparent Métal teinte RAL 7006
F	Pylônes RM	Métal galvalnisé	Galva
G	Couverture gare	Tôle métallique	Teinte RAL 7006

Projet :
RIF NEL G3
Alpe d'Huez
±0.00m RdC=

N° de plan : 03
Format : A3
Phase : DAET
Révision : ####
Titre de Planche : **Façades Sud/Est**
Echelle : 1:100
N° de projet :

Document édité le : **vendredi 17 janvier 2025** **à 11:22**
Commentaire : so

Maître d'ouvrage :
SATA GROUP
Yann Carrel
Mail : yann.carrel@sataski.com
Tel : 0476049960
Adresse : 131 rue du PIC BLANC Alpe d'Huez 38750

Maître d'œuvre :
Architecte co-gérant: Johann Sevessand
Mail : johann.sevessand@ateam.archi
A-TEAM ARCHITECTES
Nicolas DEBROSSE & Loic REYNIER & Johann SEVESSAND
123 rue Marcel Reynaud 38920 CROLLES

Architecte Chef de Projet : **Isabelle Vivier**
Mail : isabelle.vi@ateam.archi
Tel : 0476049960

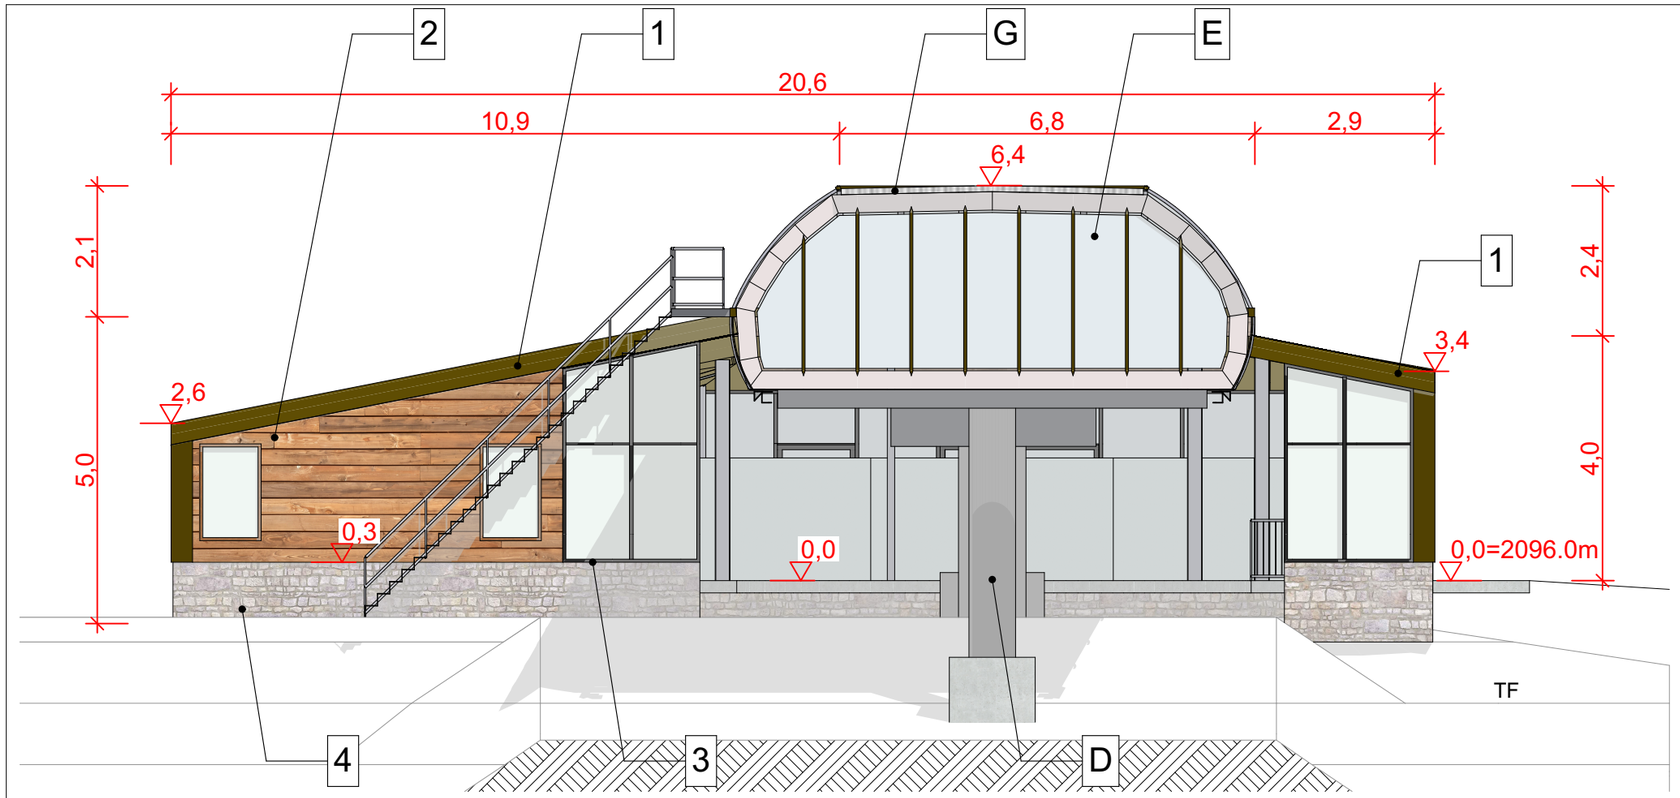

N

Façade NORD

1:100

N°	Type	Matériaux	Teinte
Façades- Batiment			
1	Bardage métallique	Bardage type VARIOPLAN 3 Largeurs différentes : 20- 40- 60 cm	Teinte RAL 1035
1b	Bardage métallique	Bande verticale en INOX Brillant à 50% au sein du bardage type VARIOPLAN	Teinte naturelle inox
2	Bardage bois	Bardage bois horizontal Mélèze étuvé Lames largeur 190mm Epaisseur 20mm	Teinte naturelle inox
3	Menuiseries extérieures, fenêtres et mur rideau	Encadrements métalliques	Teinte RAL 1035
4	Mur/Soubassement pierre	Pierre	Grise
5	Menuiseries porte	Menuiseries métalliques	Teinte RAL 7006
Coque- Remontée mécanique			
A	Montants coque	Montants métalliques	Teinte RAL 7006
B	Vitrage haut coque	Plexiglas transparent	Transparent
C	Partie basse coque	Bardage bois horizontal Mélèze étuvé Lames largeur 150mm Epaisseur 20mm	Teinte pré-grisée
D	Massifs béton RM	Béton banché brut	Teinte naturelle
E	Tympan gare	Montants métalliques Plexiglass Encadrement tôle métallique	Plexiglass transparent Métal teinte RAL 7006
F	Pylônes RM	Métal galvalnisé	Galva
G	Couverture gare	Tôle métallique	Teinte RAL 7006

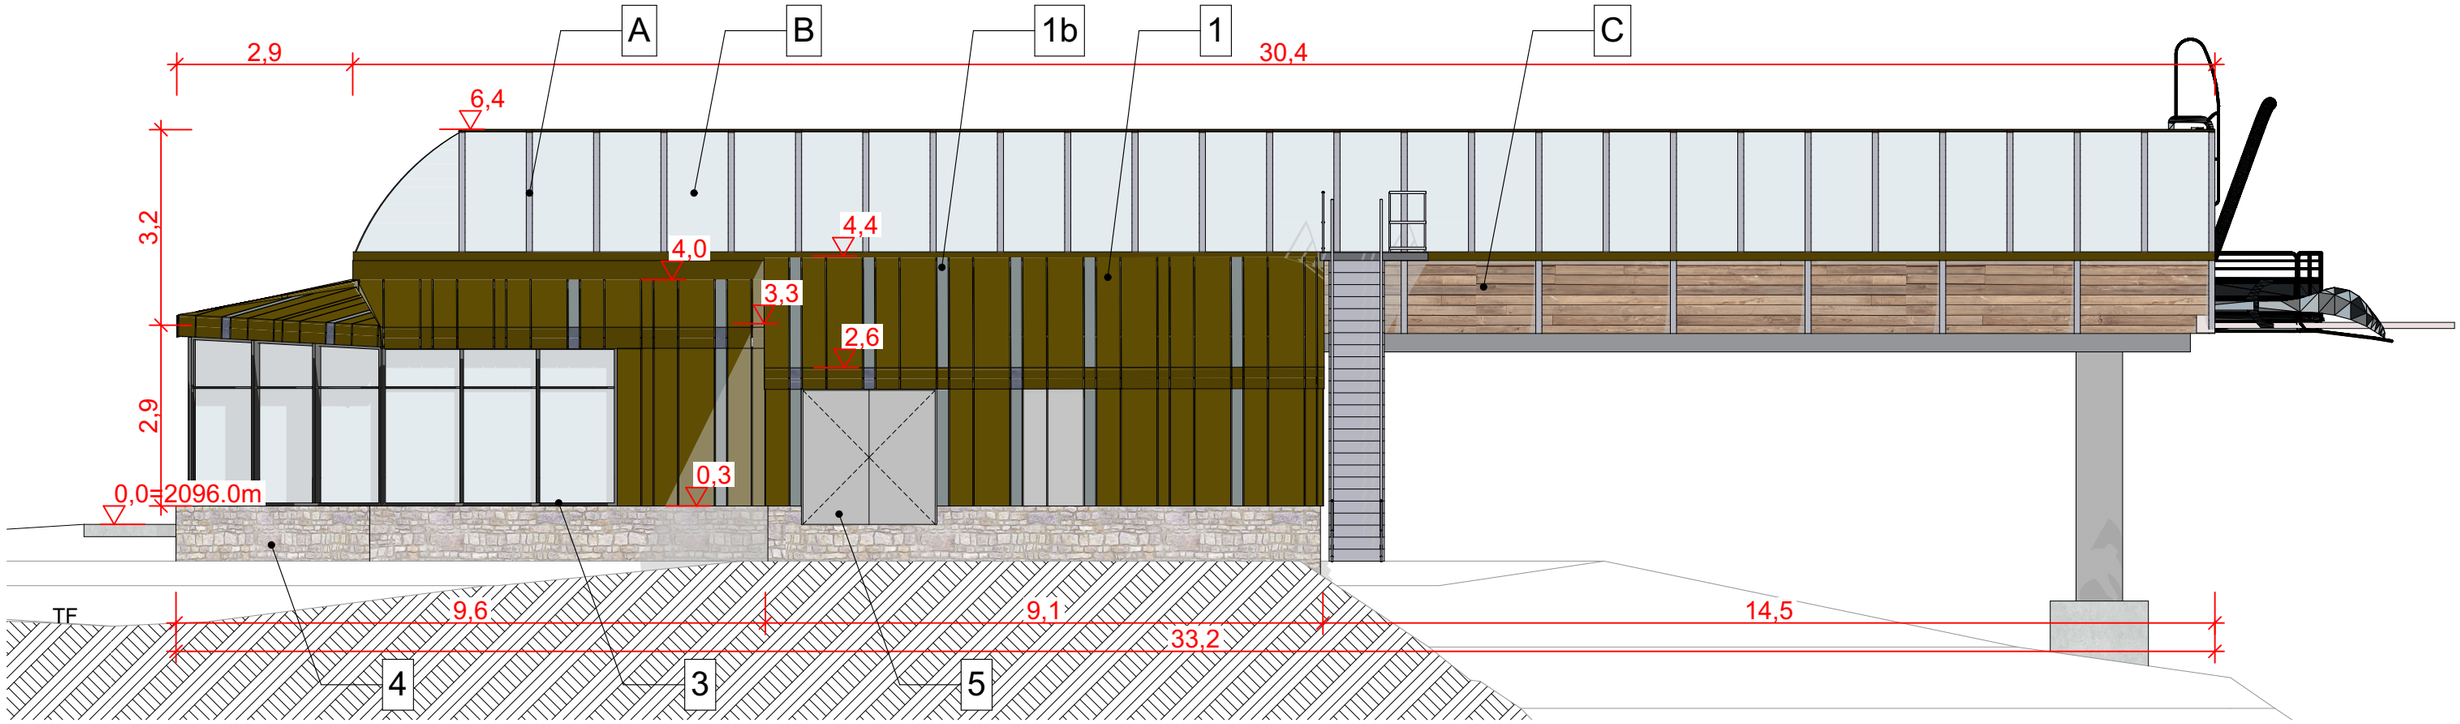

O

Façade OUEST

1:100

Projet :
RIF NEL G3
Alpe d'Huez
±0.00m RdC=

N° de plan : 04
Format : A3
Phase : DAET
Révision : ####
Titre de Planche : **Façades Nord/Ouest**
Echelle : 1:100
N° de projet :

Document édité le : **vendredi 17 janvier 2025** **à 11:22**
Commentaire : so

Maître d'ouvrage :
SATA GROUP
Yann Carrel
Mail : yann.carrel@sataski.com
Tel : 0476049960
Adresse : 131 rue du PIC BLANC Alpe d'Huez 38750

Maître d'œuvre :
Architecte co-gérant: Johann Sevessand
Mail : johann.sevessand@ateam.archi
A-TEAM ARCHITECTES
Nicolas DEBROSSE & Loïc REYNIER & Johann SEVESSAND
123 rue Marcel Reynaud 38920 CROLLES

Architecte Chef de Projet : **Isabelle Vivier**
Mail : isabelle.vi@ateam.archi
Tel : 0476049960

Vue avant projet

Projet : **RIF NEL G3** *Alpe d'Huez* *±0.00m RdC=*	N° de plan : 05 Format : A3	Phase : DAET Révision: ####	Titre de Planche : **Insertion "Existant"** Echelle : / N° de projet :	Document édité le : **vendredi 17 janvier 2025** **à 11:22** *Commentaire :* so	Maître d'ouvrage : SATA GROUP **Yann Carrel** *Mail : yann.carrel@sataski.com* *Tel : 0476049960* *Adresse : 131 rue du PIC BLANC Alpe d'Huez 38750*	SATA GROUP	Maître d'œuvre : **Architecte co-gérant: Johann Sevessand** *Mail : johann.sevessand@ateam.archi* **A-TEAM ARCHITECTES** Nicolas DEBROSSE & Loic REYNIER & Johann SEVESSAND 123 rue Marcel Reynaud 38920 CROLLES *Architecte Chef de Projet :* **Isabelle Vivier** *Mail : isabelle.vi@ateam.archi* *Tel : 0476049960*	ATEAM ARCHITECTES

Vue projet

Projet :
RIF NEL G3
Alpe d'Huez
±0.00m RdC=

N° de plan : 06
Phase : DAET
Titre de Planche : **Insertion "Projet"**
Format : A3
Révision : ####
Echelle :
N° de projet :

Document édité le : **vendredi 17 janvier 2025** **à 11:22**
Commentaire : so

Maître d'ouvrage :
SATA GROUP
Yann Carrel
Mail : yann.carrel@sataski.com
Tel : 0476049960
Adresse : 131 rue du PIC BLANC Alpe d'Huez 38750

Maître d'œuvre :
Architecte co-gérant: Johann Sevessand
Mail : johann.sevessand@ateam.archi
A-TEAM ARCHITECTES
Nicolas DEBROSSE & Loic REYNIER & Johann SEVESSAND
123 rue Marcel Reynaud 38920 CROLLES

Architecte Chef de Projet : **Isabelle Vivier**
Mail : isabelle.vi@ateam.archi
Tel : 0476049960