

## PLAN DE MASSE

### Demande d'Autorisation Environnementale

### Parc éolien des Grands Aiguillons 2

Département : Indre (36)

Commune : Brives

#### Maîtres d'ouvrage



SAS Parc Éolien des Grands Aiguillons

#### Contacts

Agathe ECOCHARD

Windvision

26-28 Rue Buirette

51100 REIMS

Tél : +33 (0)3 26 35 29 72

Chloé CAMAIL

Elicio France SAS

30 Boulevard Richard Lenoir

75011 PARIS

Tél. : +33 (0)1 85 56 06 90



#### Réalisation et assemblage du Dossier de Demande d'Autorisation Environnementale

ENCIS Environnement



Bureau d'études en environnement  
énergies renouvelables et aménagement durable


Pièce 66 :  
Plan de masse



Les présents plans sont exclusivement destinés à la DEMANDE D'AUTORISATION ENVIRONNEMENTALE.

Ils ne sont pas des plans d'exécution et ne peuvent donc en aucun cas être directement utilisés pour réaliser la construction. Toute reproduction même partielle est interdite sans accord écrit du bureau d'études.

Les limites cadastrales issues des sections digitalisées sont données à titre indicatif, de même que les coordonnées des éoliennes en découlant. Ces positions sont suffisantes pour la DEMANDE D'AUTORISATION ENVIRONNEMENTALE. Il est fortement conseillé de procéder à un bornage-délimitation contradictoire afin de garantir au moins les limites des parcelles d'implantation avant la phase travaux.

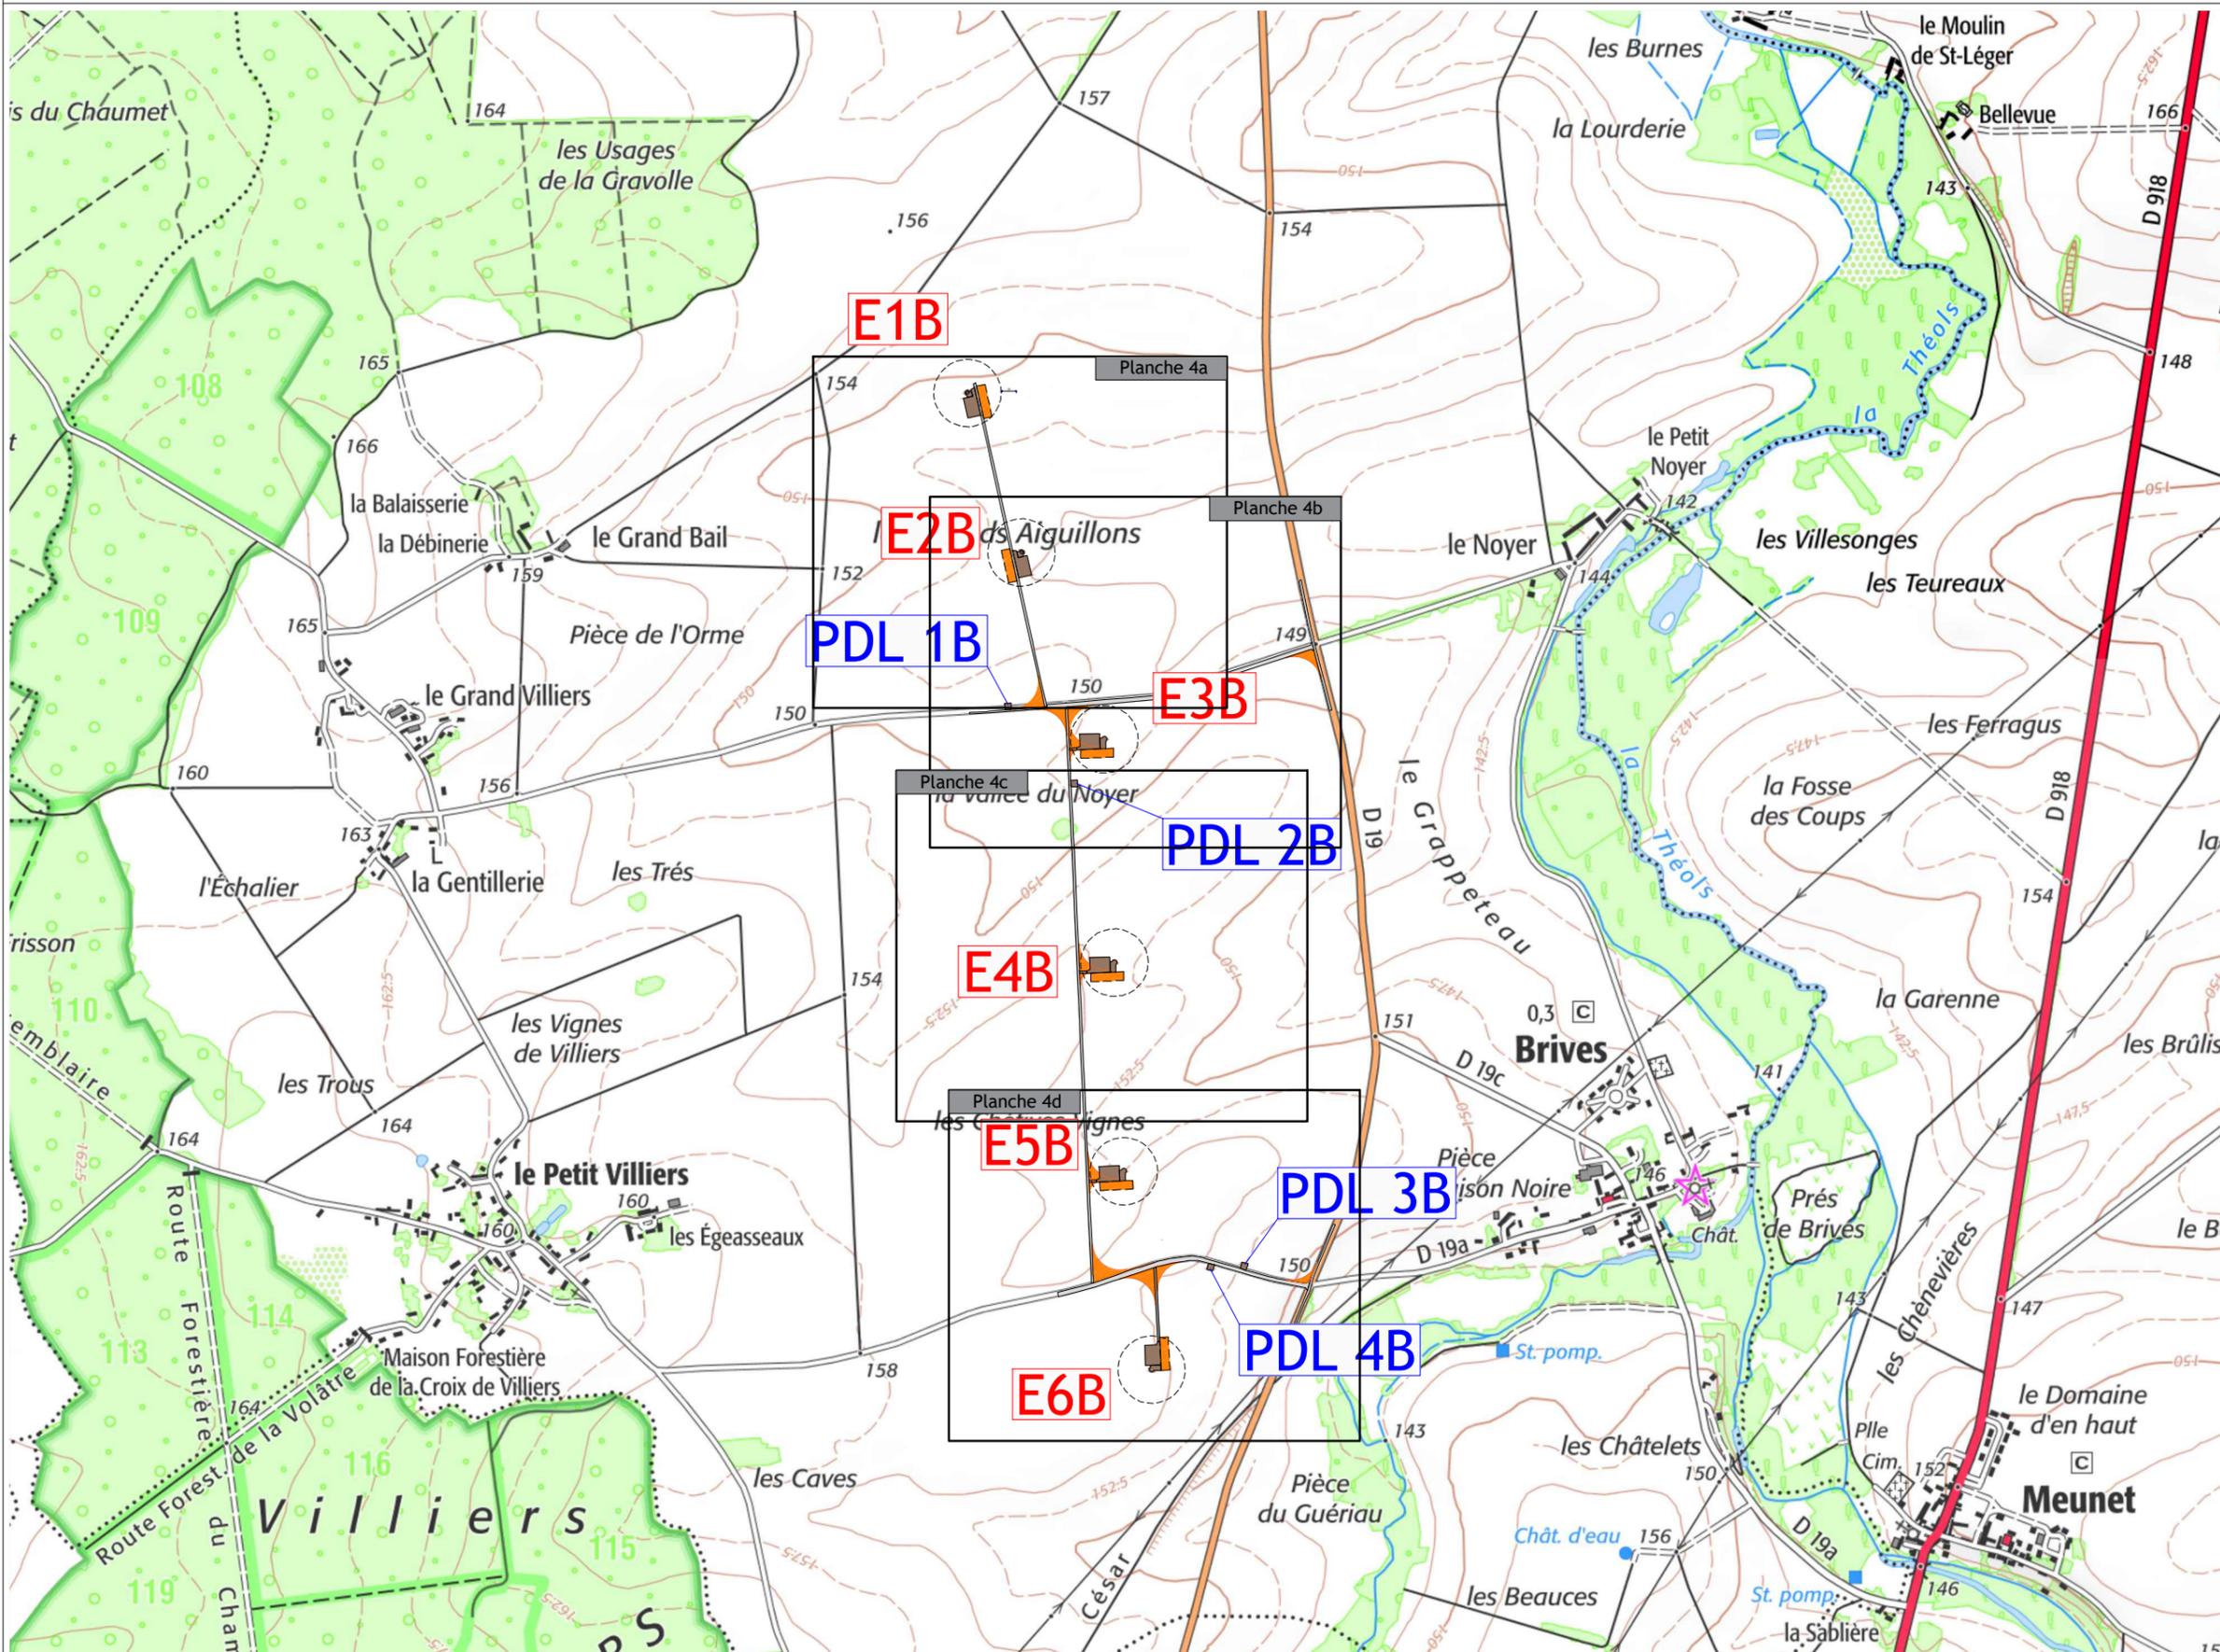

# Parc éolien Les Grands Aiguillons 2

Commune de  
Brives  
(36100)

Phase

## Demande d'Autorisation Environnementale

 Windvision SAS PARC EOLIEN  
DES GRANDS AIGUILLONS  
 30 Boulevard Richard Lenoir  
75 011 PARIS

 ASTECA SAS  
ECOPARC - OCEANIS - Bâtiment 1b  
35, rue Haroun Tazieff  
54 320 MAXEVILLE  
Tél. 03.83.54.04.69 - Fax. 03.83.28.51.45

N° de plan : 04

Titre :  
Plan de masse

Date : MARS 2023

Echelle : 1/15 000


Format : A3

Signature :

E1B

Parcelle : B39  
Contenance : 21 ha 45 a 08 ca  
Propriétaire : Claude, Monique PUSISSON

B39

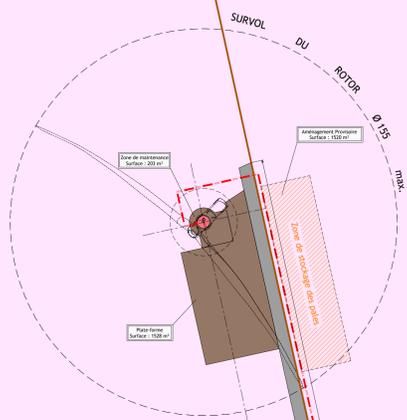


E2B

Parcelle : B39  
Contenance : 21 ha 45 a 08 ca  
Propriétaire : Claude, Monique PUSISSON

B40

Parcelle : B39  
Contenance : 24 ha 94 a 81 ca  
Propriétaire : EARL Des Grands Cours

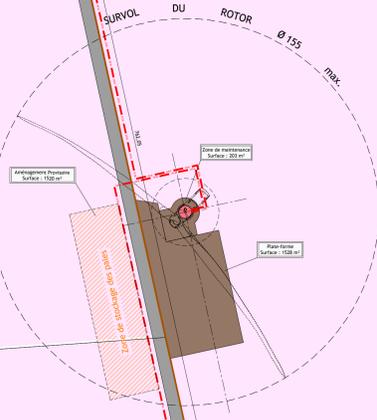


Parcelle : ZA15  
Contenance : 31 ha 19 a 20 ca  
Propriétaire : Didier, Laurence WIKER

ZA15

# BRIVES SECTION ZA

LES GRANDS AGUILLONS

- Limites communales
- Limite de sections cadastrales
- Fond de plan cadastral (limites apparentes)
- Position Eolienne / Fondation
- Poste de livraison
- Infrastructures définitives
- Existant (Route départementale / Voies communales)
- Chemin à créer
- Infrastructures provisoires
- Fossés et plans d'eau
- HTA 20 KV
- Parcelles survolées
- Parcelles d'implantation

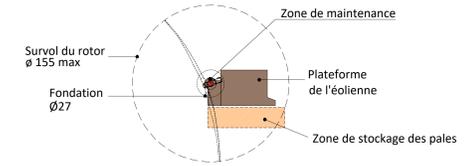

Plan établi en RGF93 - LAMBERT 93

Les présents plans sont exclusivement destinés à la DEMANDE D'AUTORISATION ENVIRONNEMENTALE. Ils ne sont pas des plans d'exécution et ne peuvent donc en aucun cas être directement utilisés pour réaliser la construction. Toute reproduction même partielle est interdite sans l'accord écrit du bureau d'études. Toute reproduction même partielle est interdite sans l'accord écrit du bureau d'études. Les limites issues des sections cadastrales sont données à titre indicatif, de même que les coordonnées des solaires en décimales. Ces positions sont suffisantes pour la DEMANDE D'AUTORISATION ENVIRONNEMENTALE. Il est fortement conseillé de procéder à un bornage/délimitation contractuelle afin de garantir au mieux les limites des parcelles d'implantation avant la phase travaux.

**PARC EOLIEN LES GRANDS AGUILLONS 2**  
Commune de Brives - 36100

**Maître d'Ouvrage**  
Sola EOLIE DES GRANDS AGUILLONS  
30 Boulevard Robert Lemoine  
75 011 PARIS



**Plan de masse des installations**  
E1B - E2B  
Echelle : 1/1 000°  
Première diffusion : 02/03/2023

AE  
04a

Index	Commentaires	Date	Signature	Vérifié
A	Première diffusion	02/03/2023	APF	FFW

**BUREAU D'ETUDES**  
ATECA SAS  
Zone Industrielle - Bâtiment 10  
39 Rue Nelson TAZIEFF  
44500 NANTES  
Tel : 02 53 54 04 09 - Fax : 02 53 28 51 45



Dossier N° : 2021 55

2021 55 ELIC-WINDVIS-LES GRANDS AGUILLONS-20230302.dwg



ZA15

# BRIVES SECTION ZA

LES GRANDS AGUILLONS


E2B

PDL 1B

E3B

PDL 2B

- Limites communales
- Limite de sections cadastrales
- Fond de plan cadastral (limites apparentes)
- Position Eolienne / Fondation
- Poste de livraison
- Infrastructures définitives
- Existant (Route départementale / Voies communales)
- Chemin à créer
- Infrastructures provisoires
- Fossés et plans d'eau
- HTA 20 kV
- Parcelles survolées
- Parcelles d'implantation

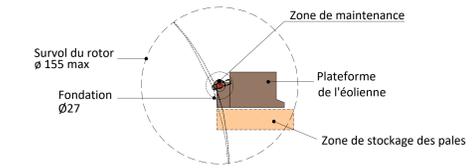

Plan établi en RGF93 - LAMBERT 93

Les présents plans sont exclusivement destinés à la DEMANDE D'AUTORISATION ENVIRONNEMENTALE. Ils ne sont pas des plans d'exécution et ne peuvent donc en aucun cas être directement utilisés pour réaliser la construction. Toute reproduction même partielle est interdite sans accord écrit du Bureau d'Etudes. Les limites des sections cadastrales sont données à titre indicatif, de même que les coordonnées des isolateurs en découpe. Ces portions sont fournies pour la DEMANDE D'AUTORISATION ENVIRONNEMENTALE. Il est fortement conseillé de procéder à un bornage/délimitation contractuelle afin de garantir au mieux les limites des parcelles d'implantation avant la phase travaux.

## PARC EOLIEN LES GRANDS AGUILLONS 2

Commune de Brives - 36100

**Maître d'Ouvrage**  
SAS EOLIC-LES GRANDS AGUILLONS  
30 Boulevard Lavoisier  
75 011 PARIS



**Plan de masse des installations**  
E2B - E3B - PDL 1B - PDL 2B

Echelle : 1/1 000°  
Première diffusion : 02/03/2023


AE  
04b

Index	Commentaires	Date	Signature	Vérifié
A	Première diffusion	02/03/2023	APF	FFW


**BUREAU D'ETUDES**  
ATECA SAS  
Zone Eolien Océans - Bâtiment 10  
39 Rue Nelson TAZEFF  
44500 NANTES  
Tel : 02 83 54 04 89 - Fax : 02 83 28 81 45



2021 55 EOLIC-WINDVISION-LES GRANDS AGUILLONS-20230302.dwg

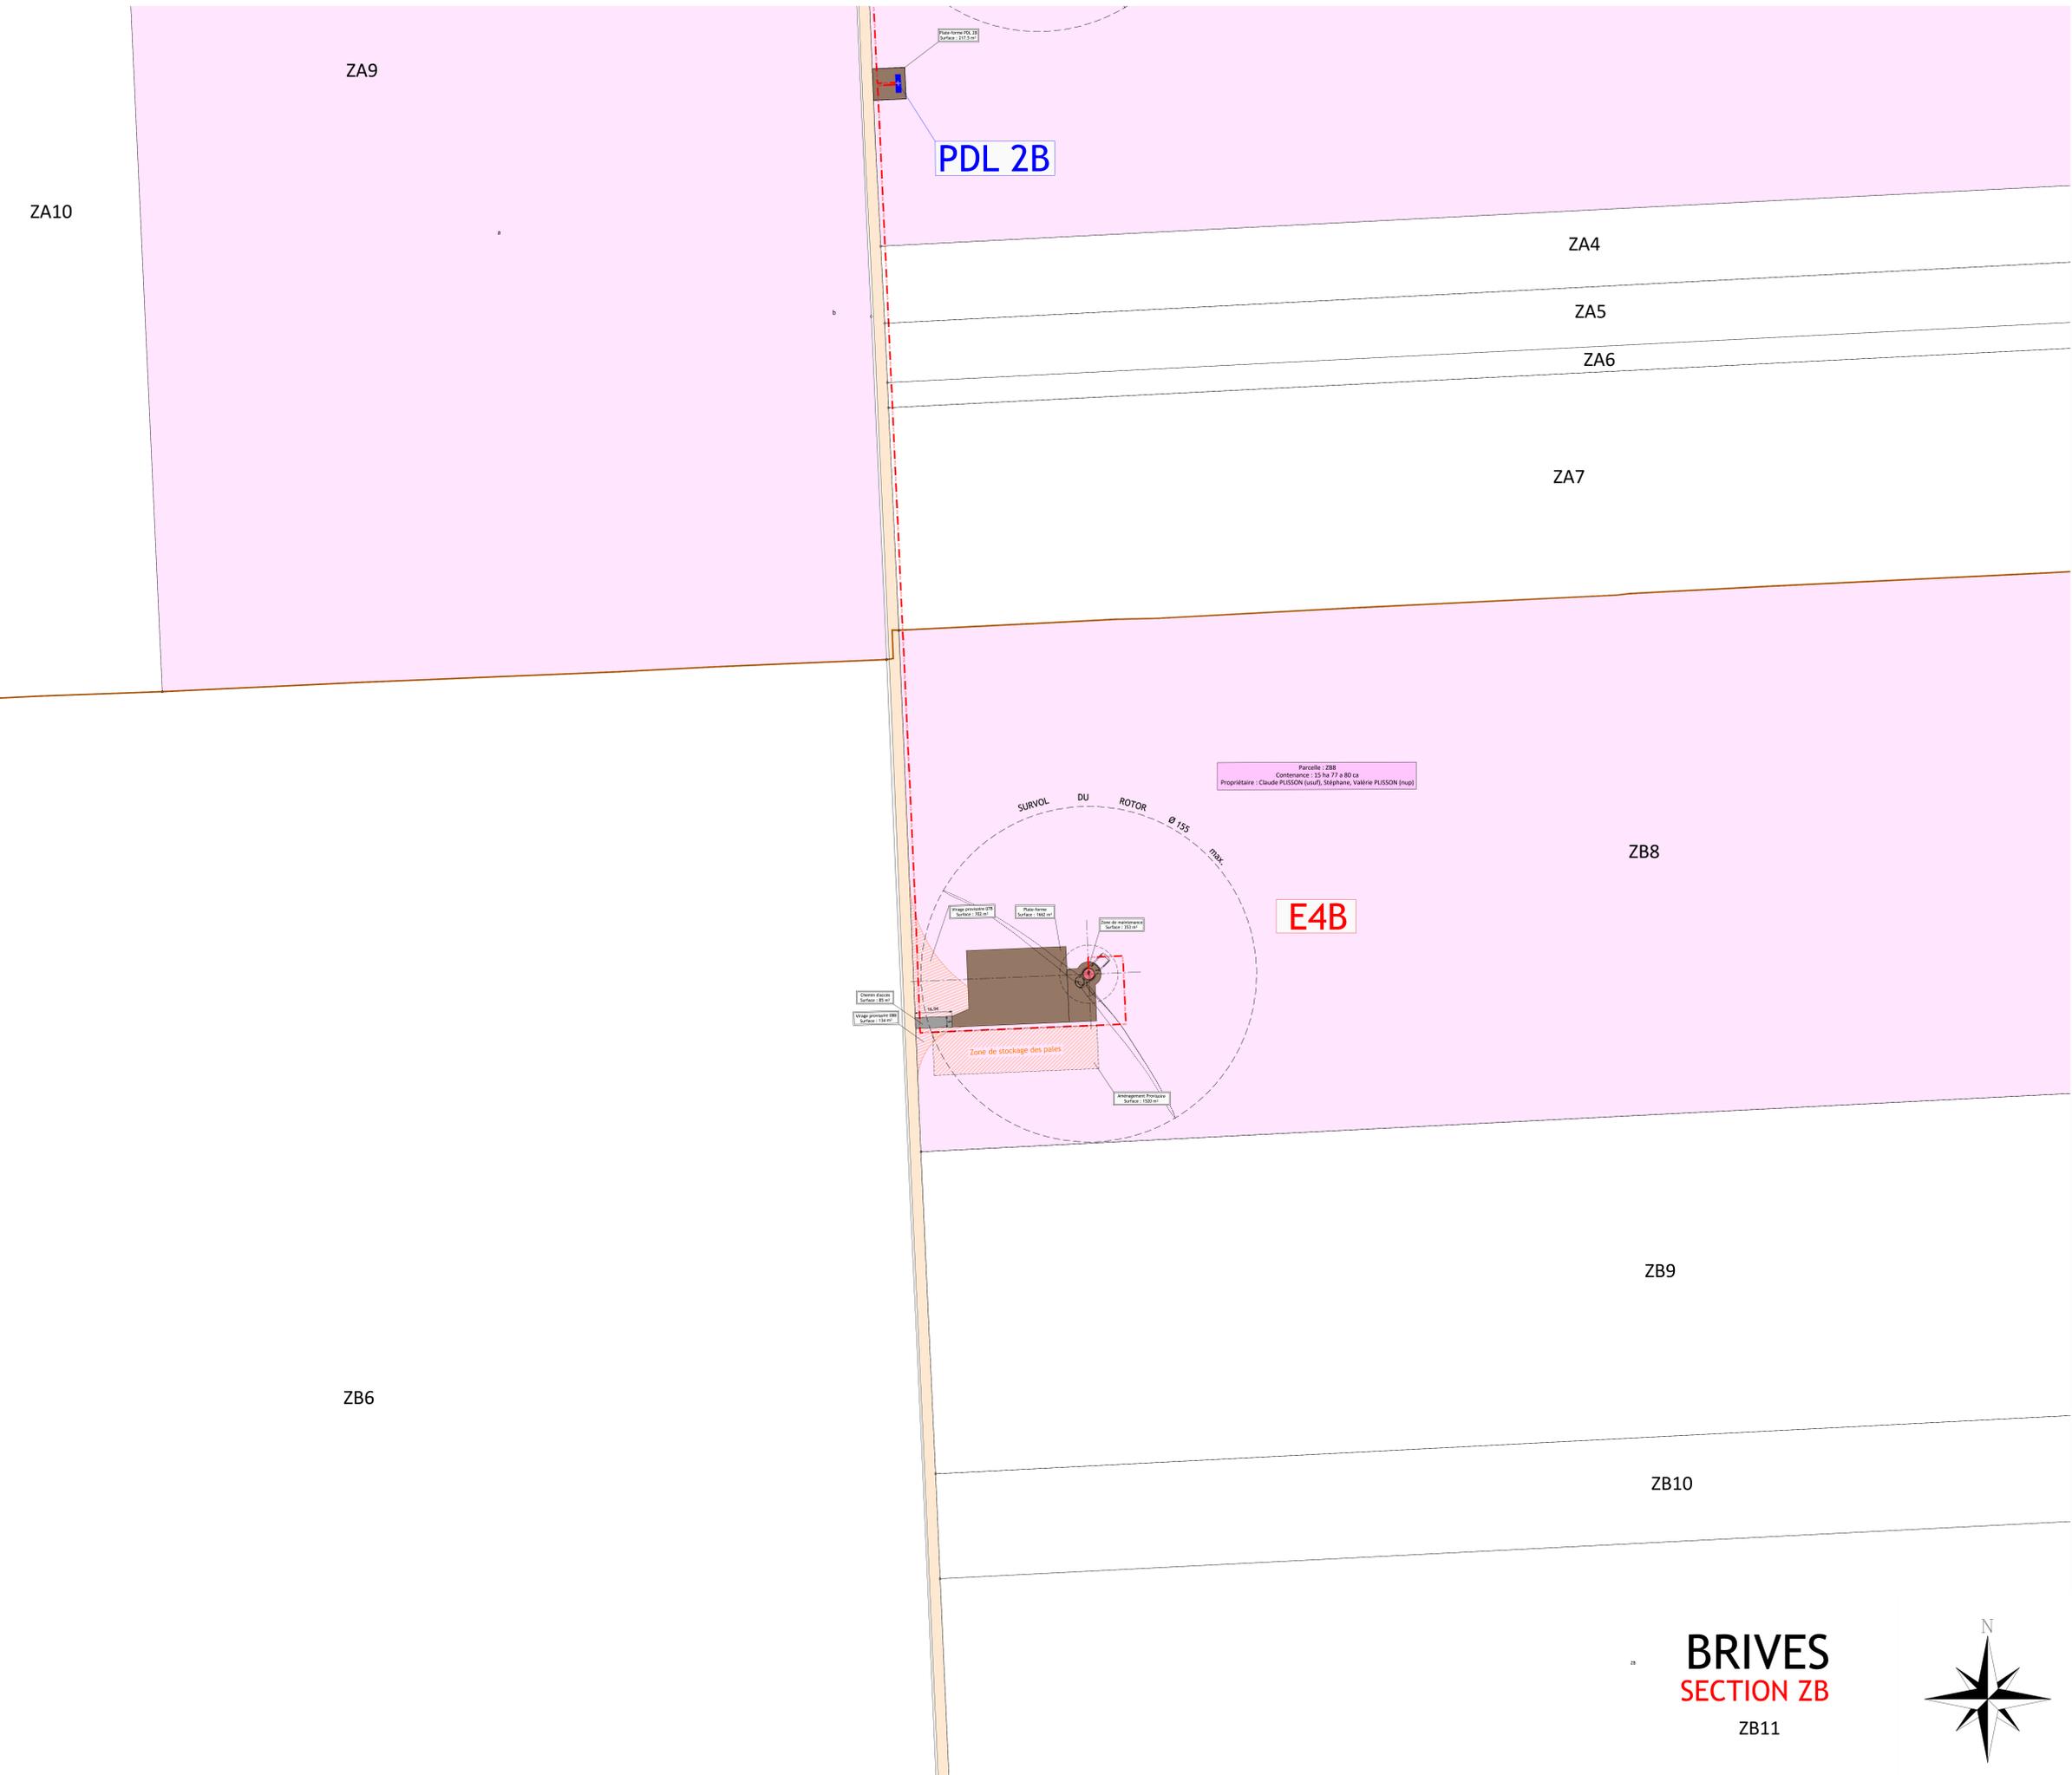

- - - - Limites communales
- Limite de sections cadastrales
- - - - Fond de plan cadastral (limites apparentes)
- Position Eolienne / Fondation
- Poste de livraison
- Infrastructures définitives
- Existant (Route départementale / Voies communales)
- Chemin à créer
- Infrastructures provisoires
- Fossés et plans d'eau
- - - - HTA 20 KV
- Parcelles survolées
- Parcelles d'implantation

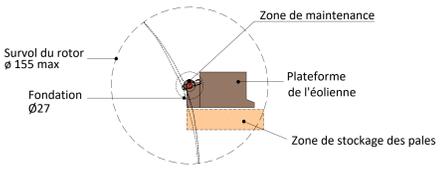

Plan établi en RGF93 - LAMBERT 93

Les présents plans sont exclusivement destinés à la DEMANDE D'AUTORISATION ENVIRONNEMENTALE. Ils ne sont pas des plans d'exécution et ne peuvent donc en aucun cas être directement utilisés pour réaliser la construction. Toute reproduction même partielle des présentes sans accord écrit du Bureau d'Etudes Les Grands Aiguillons est formellement interdite. Toute reproduction même partielle est interdite sans accord écrit du Bureau d'Etudes Les Grands Aiguillons. Les limites issues des sections cadastrales sont données à titre indicatif, de même que les coordonnées des bornes en décimales. Ces positions sont suffisantes pour la DEMANDE D'AUTORISATION ENVIRONNEMENTALE. Il est formellement conseillé de procéder à un bornage/délimitation contractuelle afin de garantir au mieux les limites des parcelles d'implantation avant la phase travaux.

**PARC EOLIEN LES GRANDS AIGUILLONS 2**  
Commune de Brives - 36100

**Maître d'Ouvrage**  
SAS EOLIC  
30 Boulevard Les Grands Aiguillons  
36100 Brives  
75 011 94000



**Plan de masse des installations**  
E4B - PDL 2B  
Echelle : 1/1 000°  
Première diffusion : 02/03/2023

AE  
04c

Index	Commentaires	Date	Signature	Vérifié
A	Première diffusion	02/03/2023	AP1	FW

**BUREAU D'ETUDES**  
ATECA SAS  
Zone Eolien Océans - Bâtiment 10  
39 Rue Nelson TAZIEFF  
44500 NANTES  
Tel : 02 53 54 04 09 - Fax : 02 53 26 51 45



**BRIVES**  
SECTION ZB  
ZB11



2021\_55\_ELIC-WINDVIS-LES GRANDS AIGUILLONS-20230302.dwg




Les présents plans sont exclusivement destinés à la DEMANDE D'AUTORISATION ENVIRONNEMENTALE.

Ils ne sont pas des plans d'exécution et ne peuvent donc en aucun cas être directement utilisés pour réaliser la construction. Toute reproduction même partielle est interdite sans accord écrit du bureau d'études.

Les limites cadastrales issues des sections digitalisées sont données à titre indicatif, de même que les coordonnées des éoliennes en découplant. Ces positions sont suffisantes pour la DEMANDE D'AUTORISATION ENVIRONNEMENTALE. Il est fortement conseillé de procéder à un bornage-délimitation contradictoire afin de garantir au moins les limites des parcelles d'implantation avant la phase travaux.

<b>PDL 1B</b>	Altitude TN (NGF= IGN69) * : 149.00 m Altitude dessus toiture (NGF= IGN69) * : 2.76 m	
RGF93 - LAMBERT 93	X	Y
	618310,2816	6639896,0756
WGS84 UTM 30 - DMS	Latitude	Longitude
	46°51'15,26436"	1°55'40,1151"

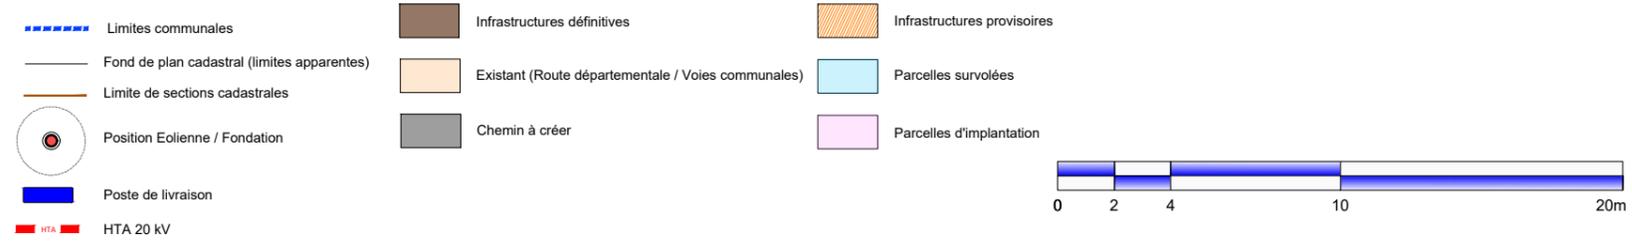

# Parc éolien Les Grands Aiguillons 2

Commune de  
Brives  
(36100)

Phase

## Demande d'Autorisation Environnementale

 Windvision **SAS PARC EOLIEN  
DES GRANDS AIGUILLONS**  
 30 Boulevard Richard Lenoir  
75 011 PARIS

 **ASTECA SAS**  
ECOPARC - OCEANIS - Bâtiment 1b  
35, rue Haroun Tazieff  
54 320 MAXEVILLE  
Tél. 03.83.54.04.69 - Fax. 03.83.28.51.45

N° de plan : 04e


Titre :  
Plan de masse - PDL 1B

Date : MARS 2023

Echelle : 1/250

Format : A3

Signature :

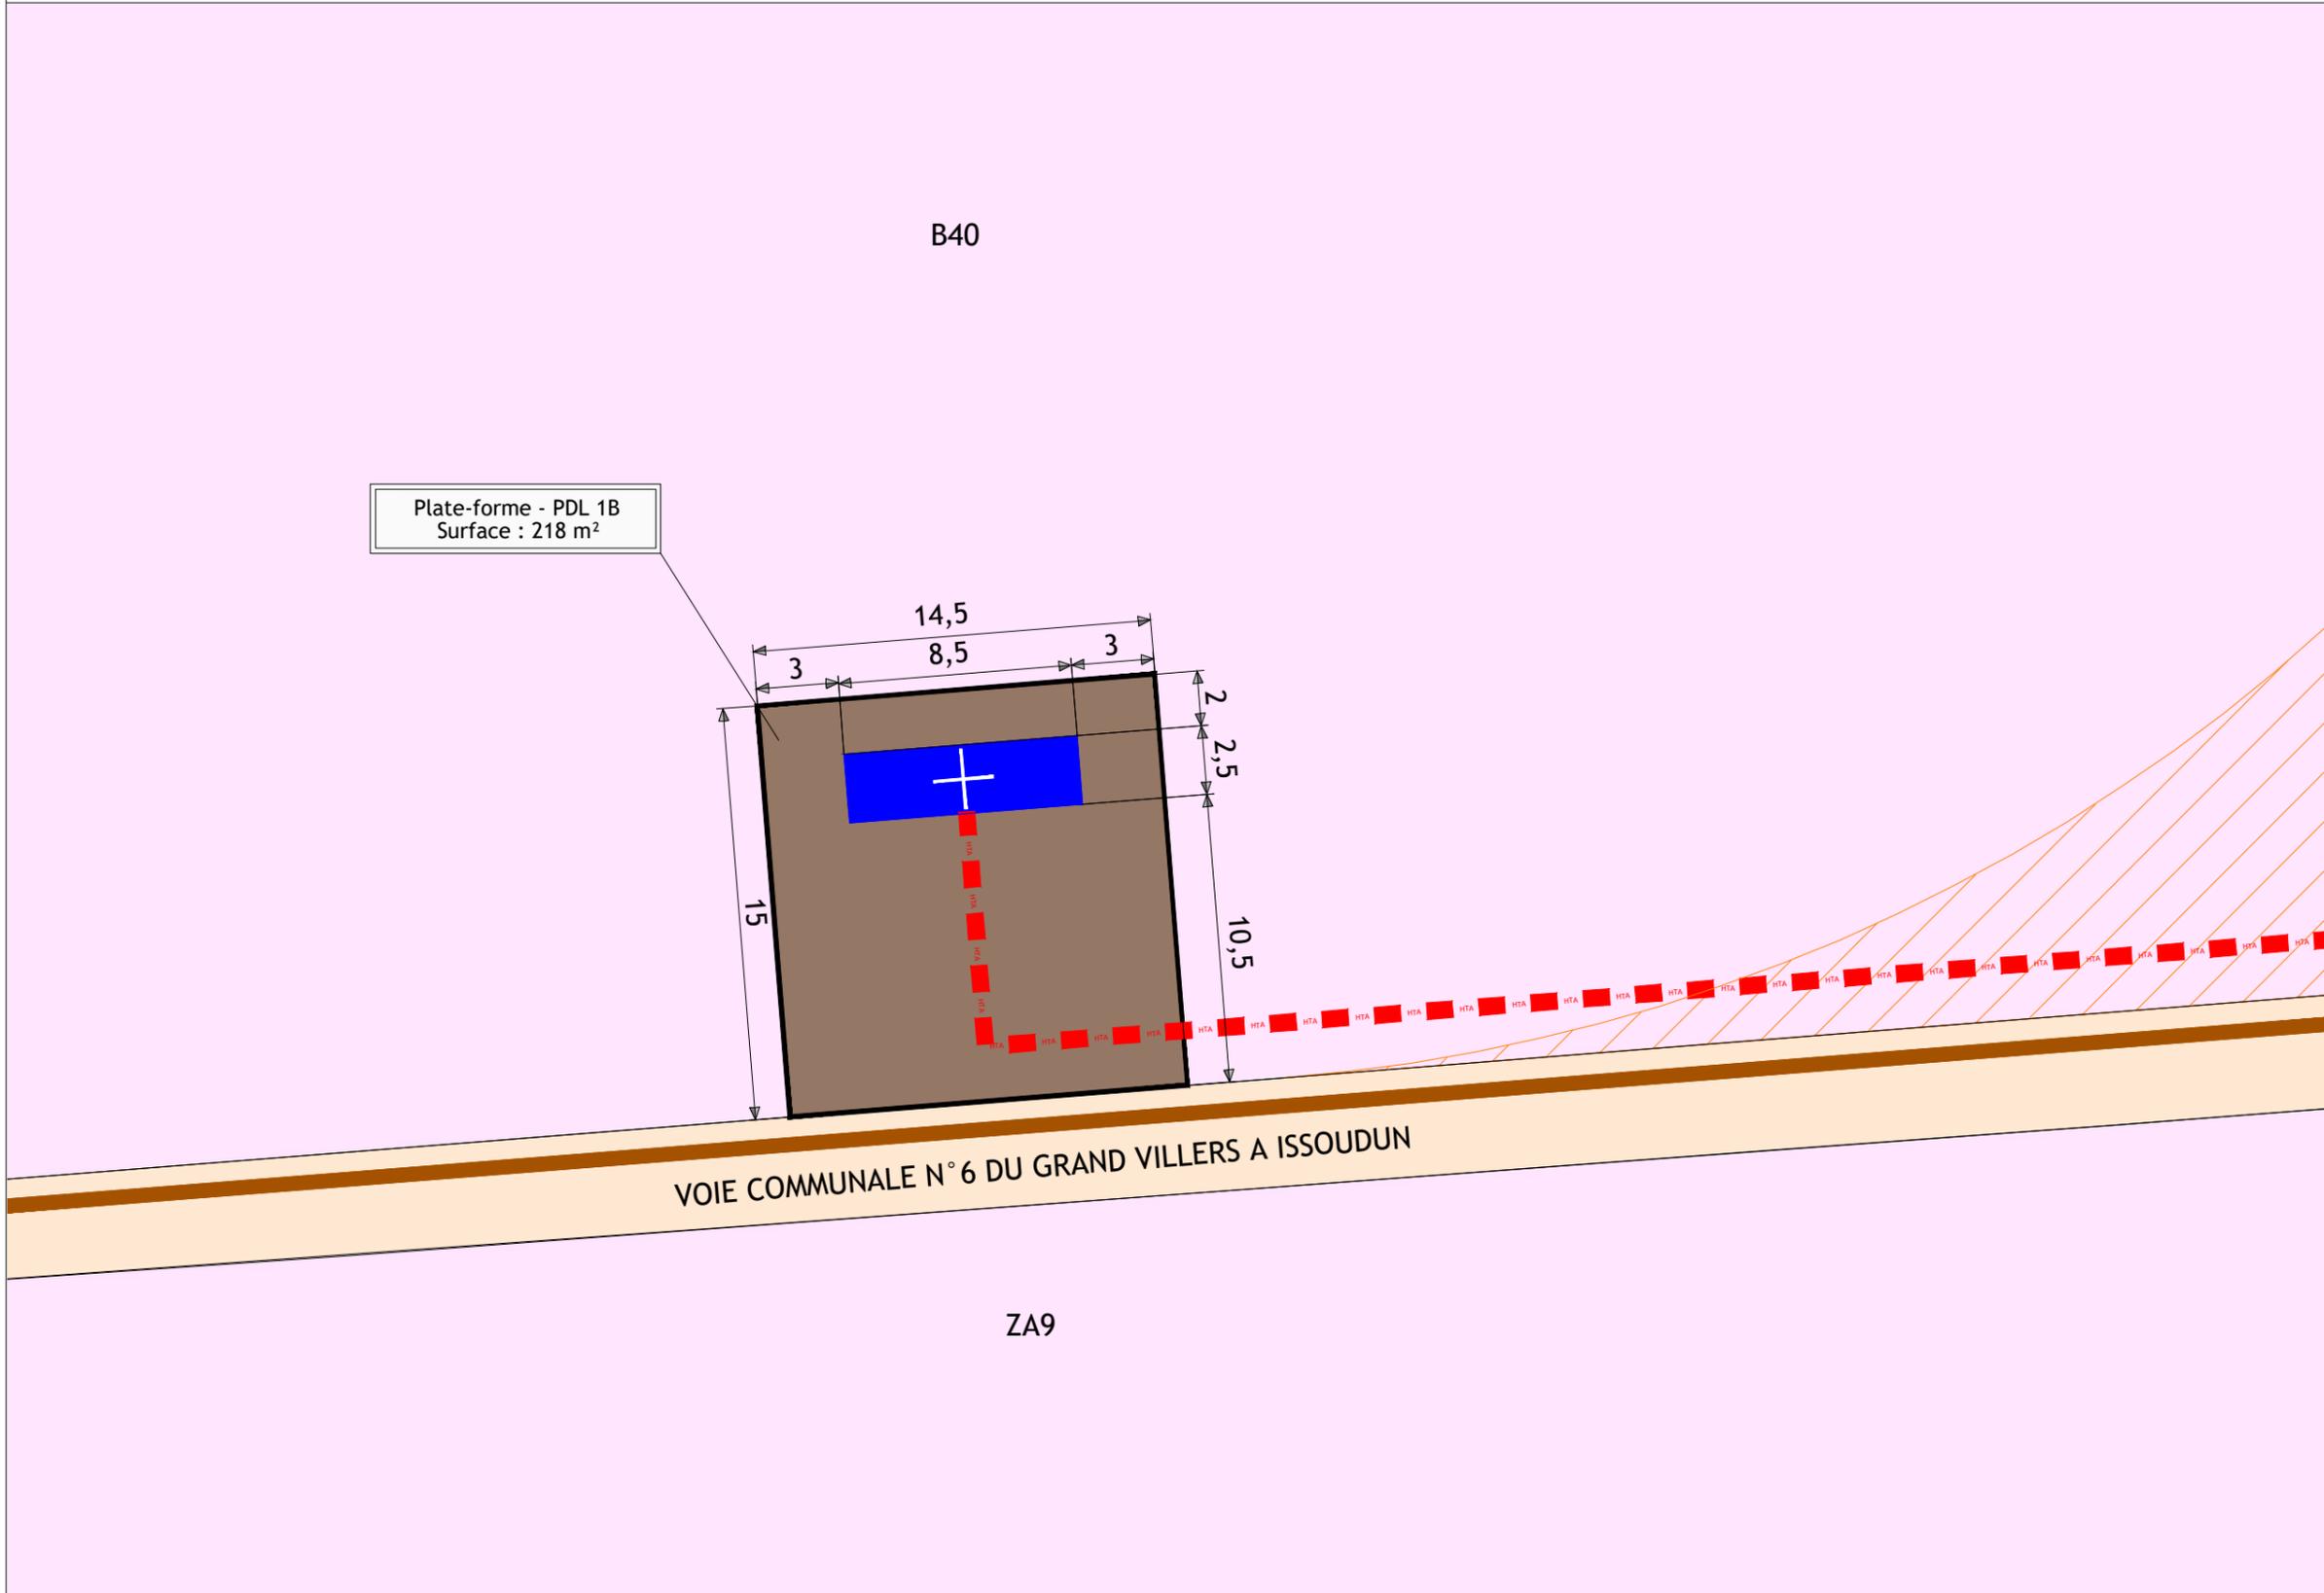

B40

Plate-forme - PDL 1B  
Surface : 218 m<sup>2</sup>

VOIE COMMUNALE N° 6 DU GRAND VILLERS A ISSOUDUN

ZA9


Les présents plans sont exclusivement destinés à la DEMANDE D'AUTORISATION ENVIRONNEMENTALE.

Ils ne sont pas des plans d'exécution et ne peuvent donc en aucun cas être directement utilisés pour réaliser la construction. Toute reproduction même partielle est interdite sans accord écrit du bureau d'études.

Les limites cadastrales issues des sections digitalisées sont données à titre indicatif, de même que les coordonnées des éoliennes en découlant. Ces positions sont suffisantes pour la DEMANDE D'AUTORISATION ENVIRONNEMENTALE. Il est fortement conseillé de procéder à un bornage-délimitation contradictoire afin de garantir au moins les limites des parcelles d'implantation avant la phase travaux.

<b>PDL 2B</b>	Altitude TN (NGF= IGN69) * : 147.00 m Altitude dessus toiture (NGF= IGN69) * : 2.76 m	
RGF93 - LAMBERT 93	X	Y
	618467,2375	6639715,5829
WGS84 UTM 30 - DMS	Latitude	Longitude
	46°51'09,48344"	1°55'47,64612"

-  Limites communales
-  Fond de plan cadastral (limites apparentes)
-  Limite de sections cadastrales
-  Position Eolienne / Fondation
-  Poste de livraison
-  HTA 20 kV
-  Infrastructures définitives
-  Existant (Route départementale / Voies communales)
-  Chemin à créer
-  Infrastructures provisoires
-  Parcelles survolées
-  Parcelles d'implantation

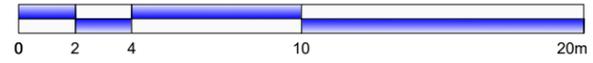

# Parc éolien Les Grands Aiguillons 2

Commune de  
Brives  
(36100)

Phase

## Demande d'Autorisation Environnementale

 **SAS PARC EOLIEN  
DES GRANDS AIGUILLONS**  
 30 Boulevard Richard Lenoir  
75 011 PARIS

 **ASTECA SAS**  
ECOPARC - OCEANIS - Bâtiment 1b  
35, rue Haroun Tazieff  
54 320 MAXEVILLE  
Tél. 03.83.54.04.69 - Fax. 03.83.28.51.45

N° de plan : 04f


Titre :  
Plan de masse - PDL 2B

Date : MARS 2023

Echelle : 1/250

Format : A3

Signature :

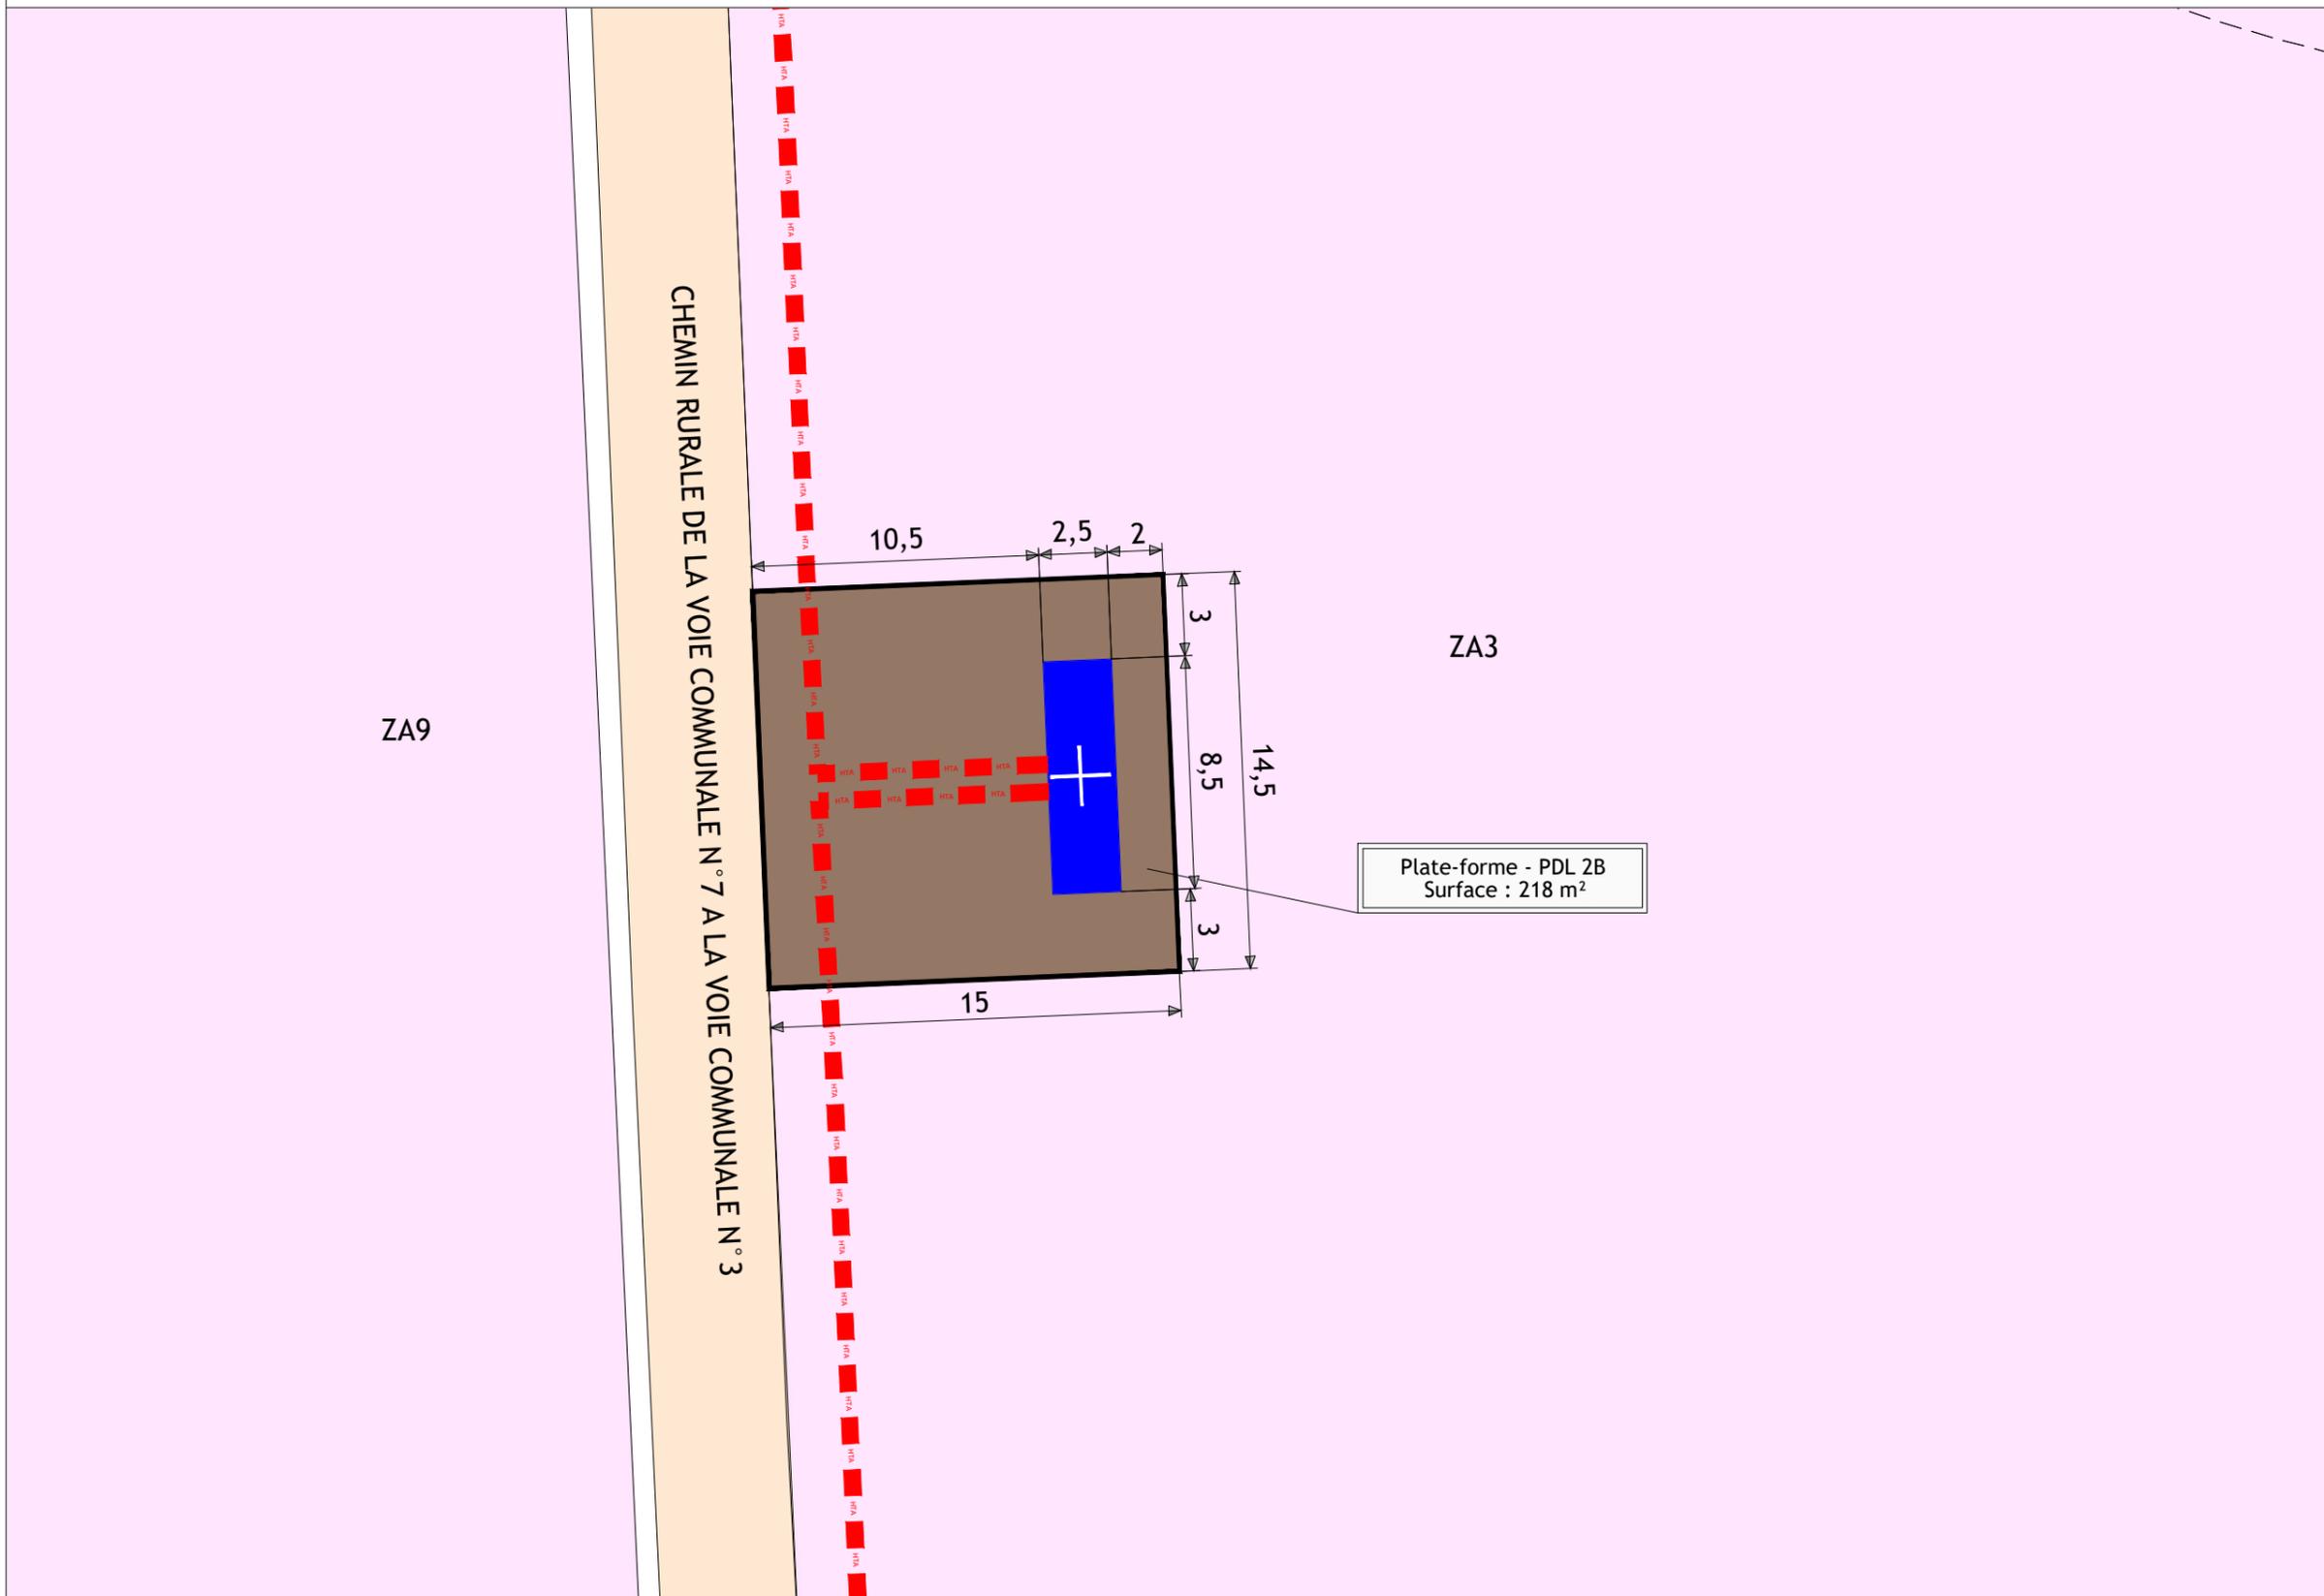


Les présents plans sont exclusivement destinés à la DEMANDE D'AUTORISATION ENVIRONNEMENTALE.

Ils ne sont pas des plans d'exécution et ne peuvent donc en aucun cas être directement utilisés pour réaliser la construction. Toute reproduction même partielle est interdite sans accord écrit du bureau d'études.

Les limites cadastrales issues des sections digitalisées sont données à titre indicatif, de même que les coordonnées des éoliennes en découlant. Ces positions sont suffisantes pour la DEMANDE D'AUTORISATION ENVIRONNEMENTALE. Il est fortement conseillé de procéder à un bornage-délimitation contradictoire afin de garantir au moins les limites des parcelles d'implantation avant la phase travaux.

<b>PDL3B</b>	Altitude TN (NGF= IGN69) * : 152.00 m Altitude dessus toiture (NGF= IGN69) * : 2.76 m	
RGF93 - LAMBERT 93	X	Y
	618854,2095	6638610,9822
WGS84 UTM 30 - DMS	Latitude	Longitude
	46°50'33,85208"	1°56'06,63216"

-  Limites communales
-  Fond de plan cadastral (limites apparentes)
-  Limite de sections cadastrales
-  Position Eolienne / Fondation
-  Poste de livraison
-  HTA 20 kV
-  Infrastructures définitives
-  Existant (Route départementale / Voies communales)
-  Chemin à créer
-  Infrastructures provisoires
-  Parcelles survolées
-  Parcelles d'implantation

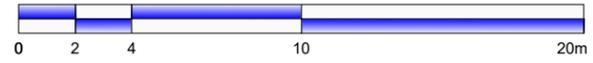

# Parc éolien Les Grands Aiguillons 2

Commune de  
Brives  
(36100)

Phase

## Demande d'Autorisation Environnementale

 **SAS PARC EOLIEN  
DES GRANDS AIGUILLONS**  
 30 Boulevard Richard Lenoir  
75 011 PARIS

 **ASTECA SAS**  
ECOPARC - OCEANIS - Bâtiment 1b  
35, rue Haroun Tazieff  
54 320 MAXEVILLE  
Tél. 03.83.54.04.69 - Fax. 03.83.28.51.45

N° de plan : 04g


Titre :  
Plan de masse - PDL 3B

Date : MARS 2023

Echelle : 1/250

Format : A3

Signature :

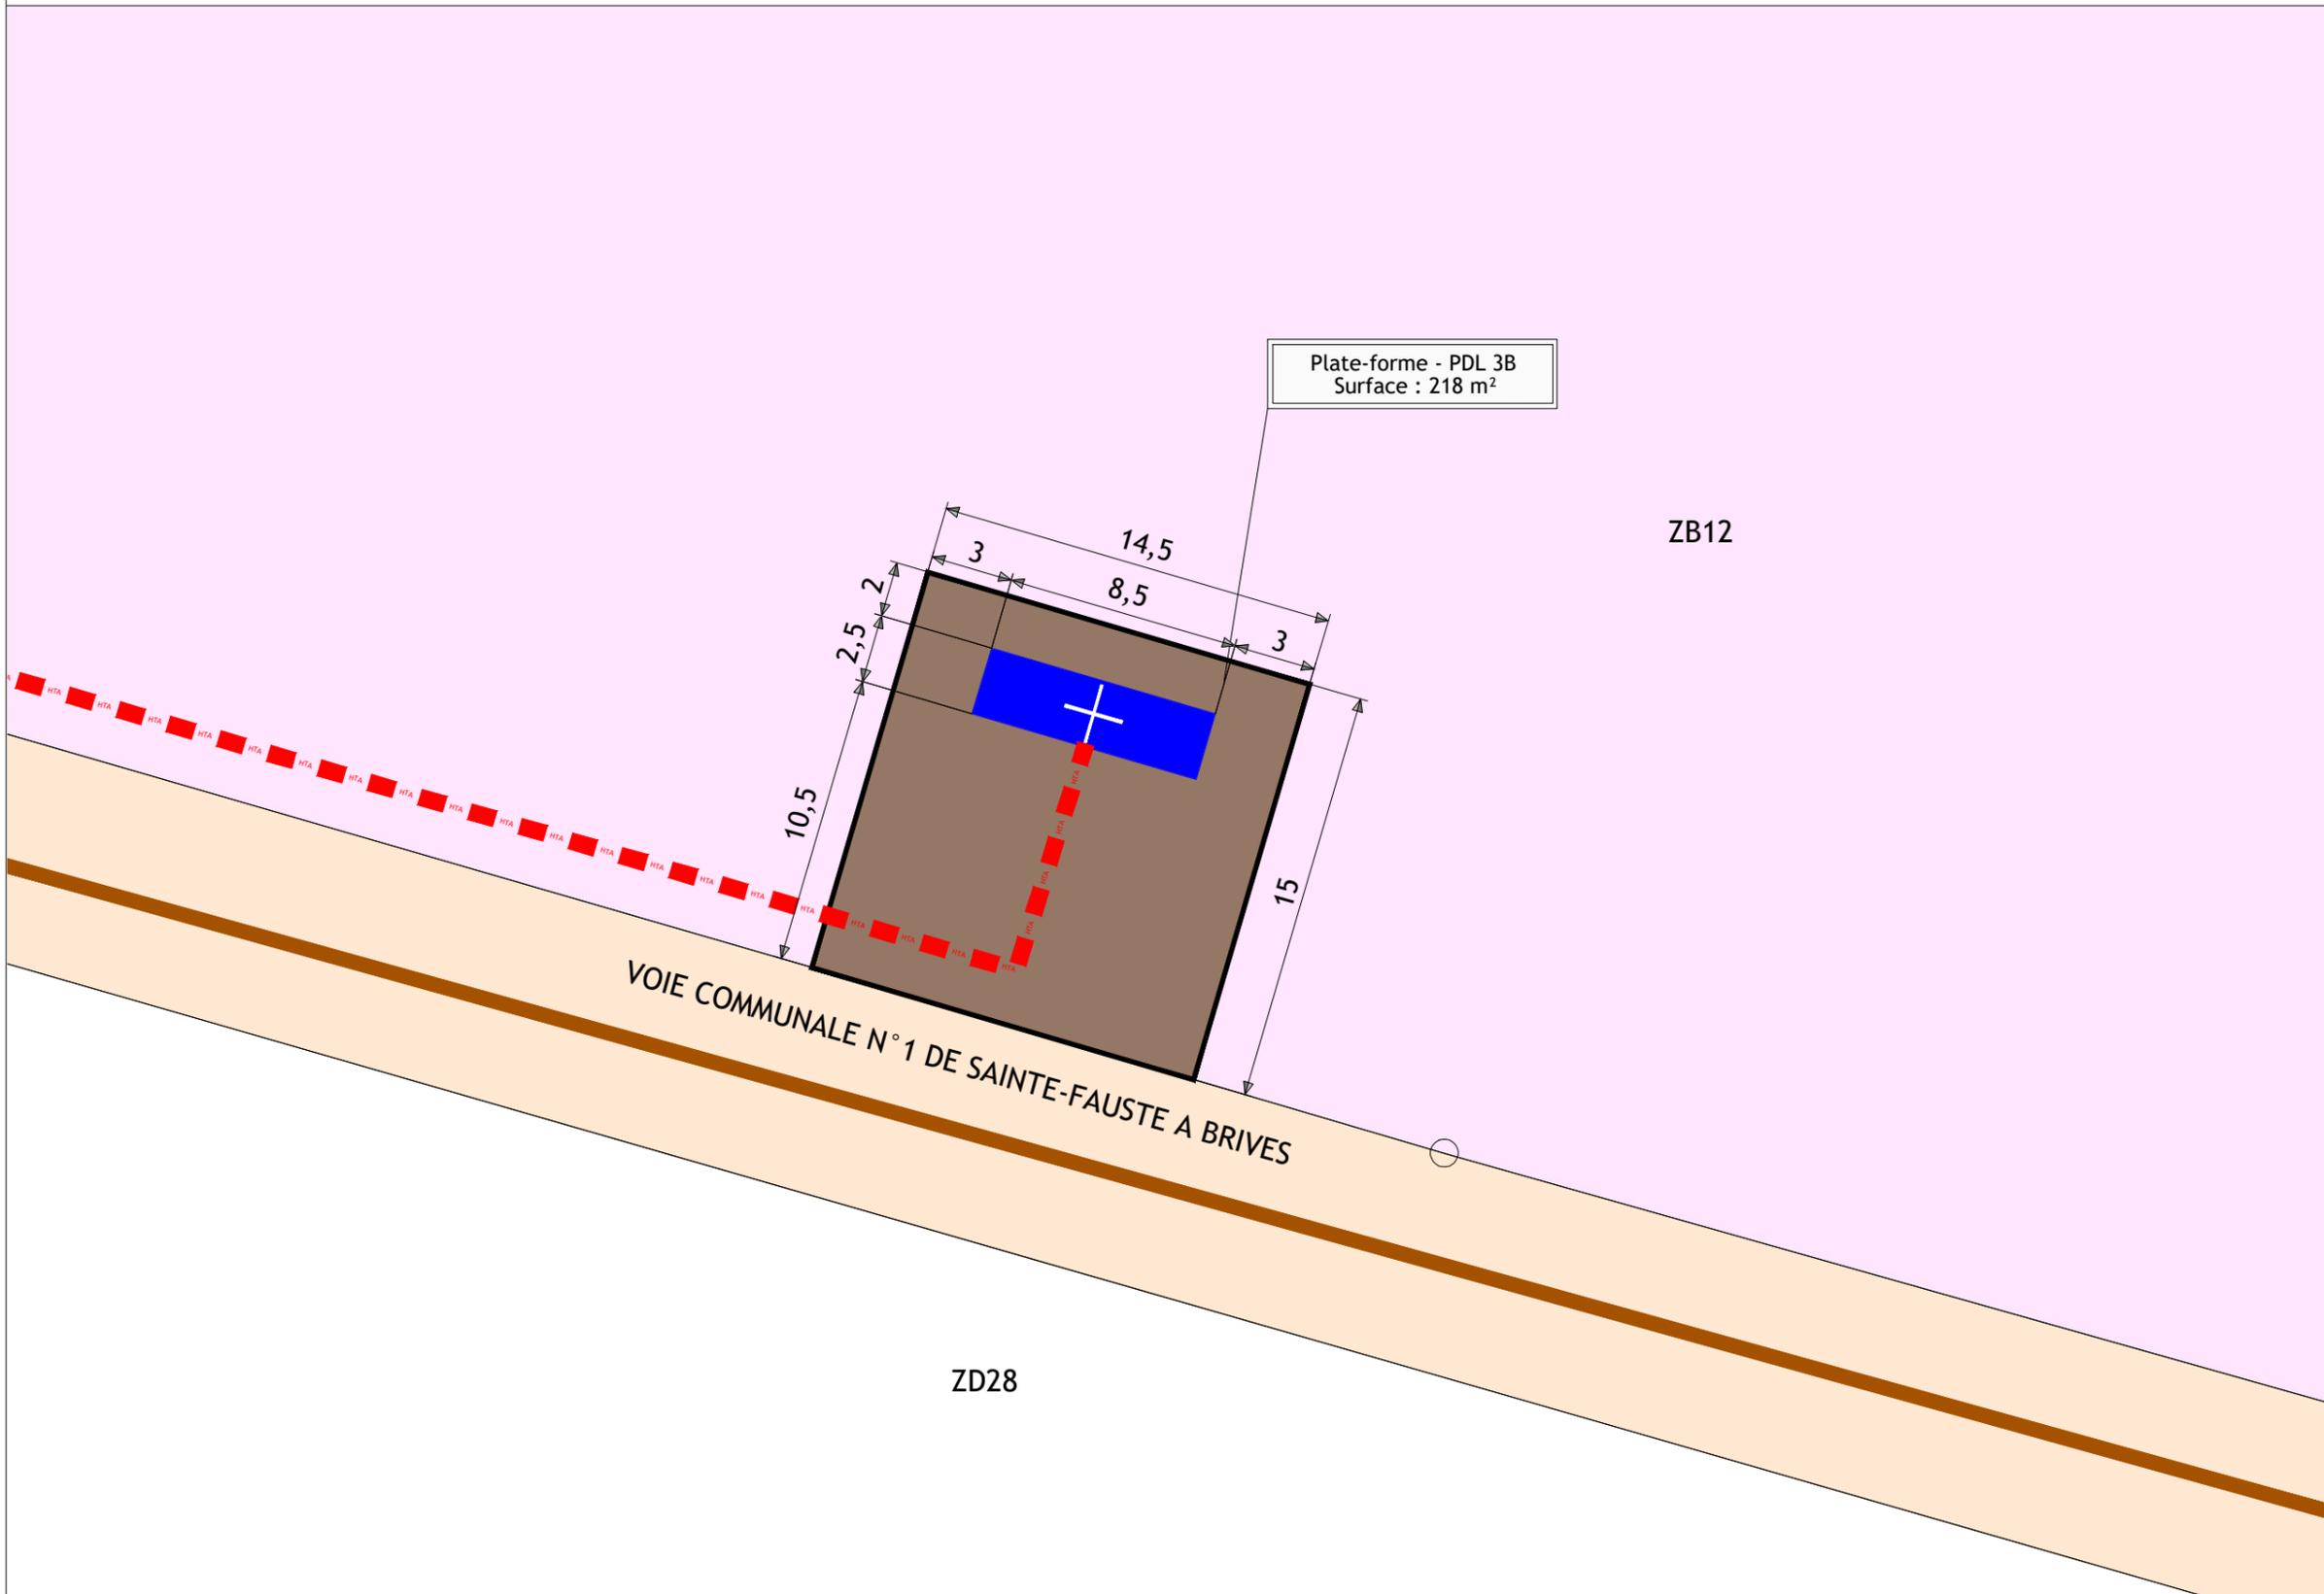


Les présents plans sont exclusivement destinés à la DEMANDE D'AUTORISATION ENVIRONNEMENTALE.

Ils ne sont pas des plans d'exécution et ne peuvent donc en aucun cas être directement utilisés pour réaliser la construction. Toute reproduction même partielle est interdite sans accord écrit du bureau d'études.

Les limites cadastrales issues des sections digitalisées sont données à titre indicatif, de même que les coordonnées des éoliennes en découplant. Ces positions sont suffisantes pour la DEMANDE D'AUTORISATION ENVIRONNEMENTALE. Il est fortement conseillé de procéder à un bornage-délimitation contradictoire afin de garantir au moins les limites des parcelles d'implantation avant la phase travaux.

PDL 4B	Altitude TN (NGF= IGN69) * : 154.00 m	
	Altitude dessus toiture (NGF= IGN69) * : 2.76 m	
RGF93 - LAMBERT 93	X	Y
	618774,8635	6638601,1069
WGS84 UTM 30 - DMS	Latitude	Longitude
	46°50'33,49734"	1°56'02,89054"

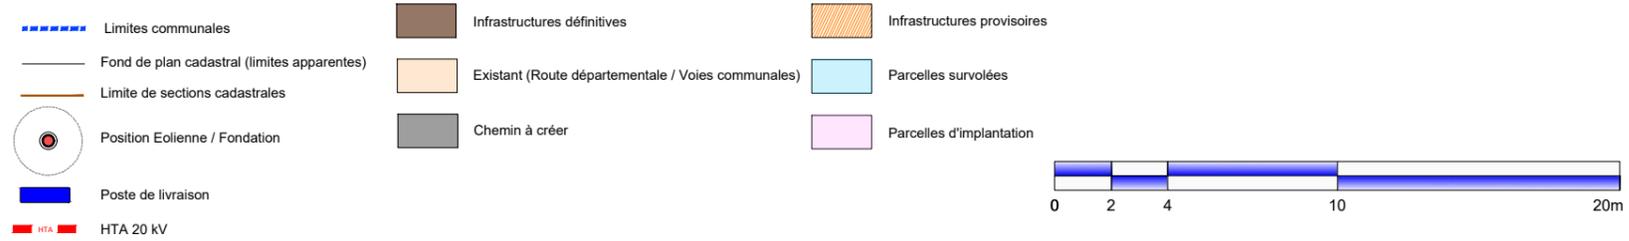

# Parc éolien Les Grands Aiguillons 2

Commune de  
Brives  
(36100)

Phase

## Demande d'Autorisation Environnementale

Windvision SAS PARC EOLIEN  
DES GRANDS AIGUILLONS  
30 Boulevard Richard Lenoir  
75 011 PARIS

elicio

Asteca SAS  
ECOPARC - OCEANIS - Bâtiment 1b  
35, rue Haroun Tazieff  
54 320 MAXEVILLE  
Tél. 03.83.54.04.69 - Fax. 03.83.28.51.45

N° de plan : 04h

Titre :  
Plan de masse - PDL 4B

Date : MARS 2023

Echelle : 1/250

Format : A3

Signature :

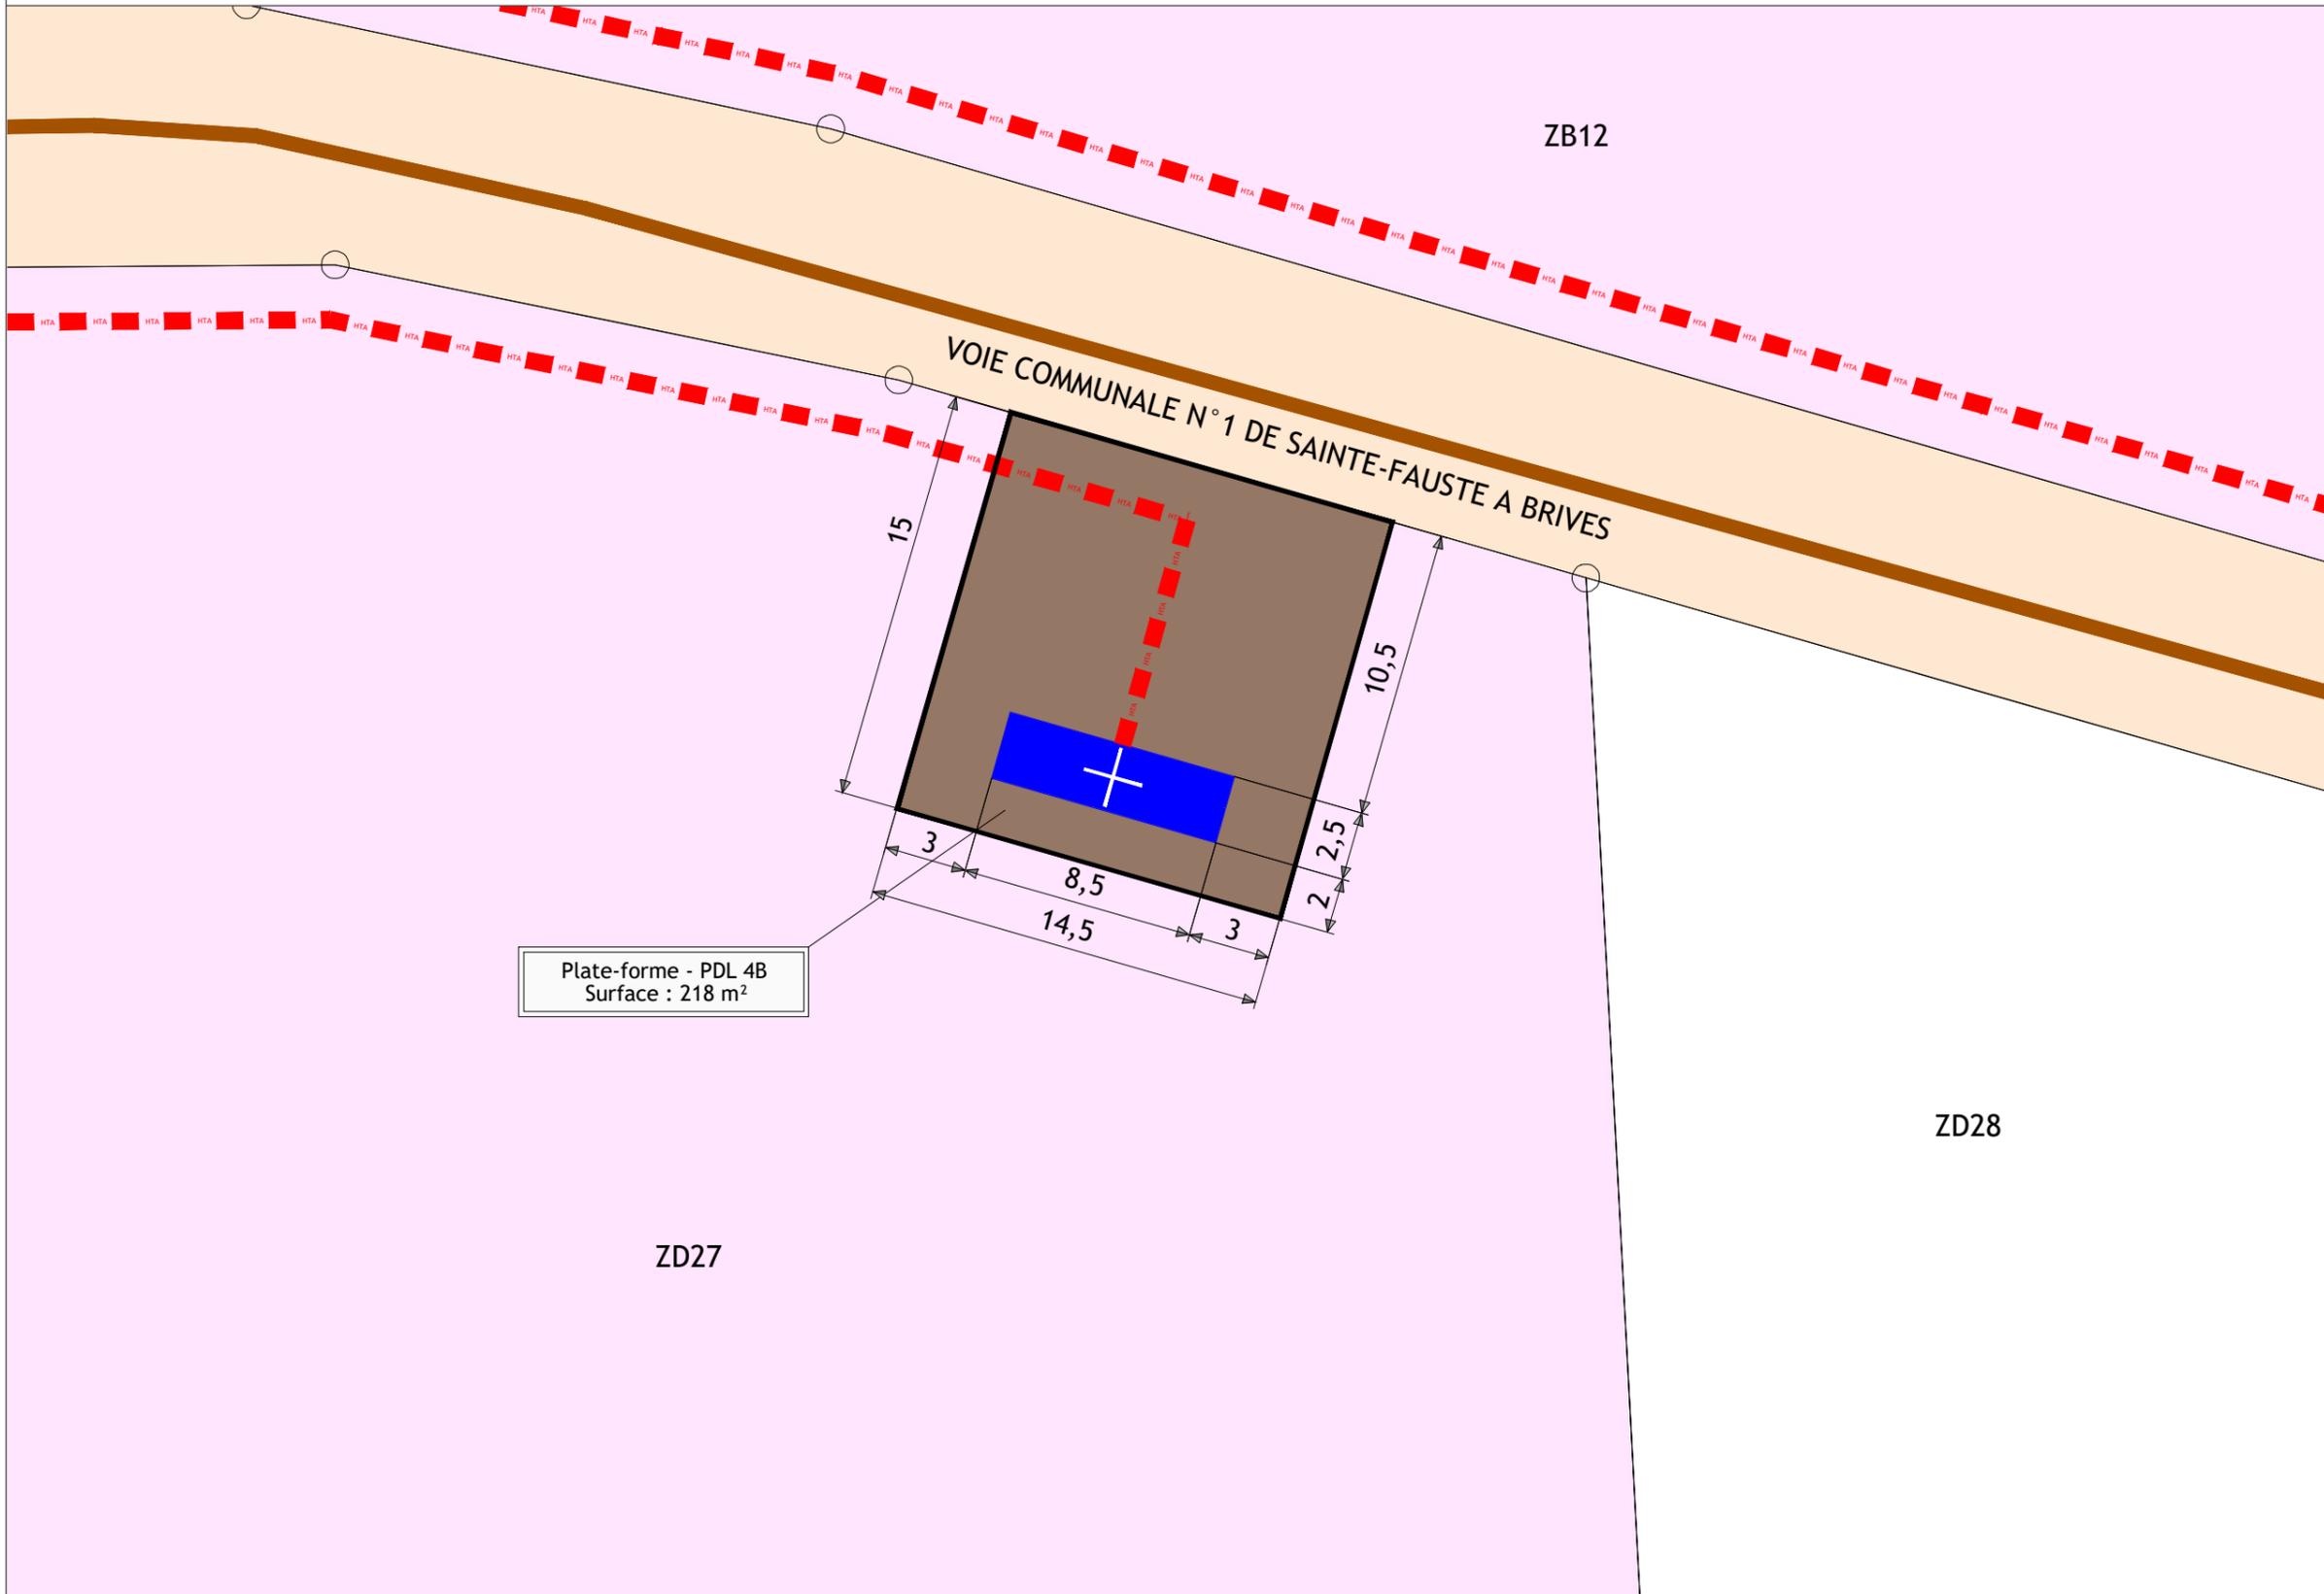



Plate-forme - PDL 4B  
Surface : 218 m<sup>2</sup>

Les présents plans sont exclusivement destinés à la DEMANDE D'AUTORISATION ENVIRONNEMENTALE.

Ils ne sont pas des plans d'exécution et ne peuvent donc en aucun cas être directement utilisés pour réaliser la construction. Toute reproduction même partielle est interdite sans accord écrit du bureau d'études.

Les limites cadastrales issues des sections digitalisées sont données à titre indicatif, de même que les coordonnées des éoliennes en découlant. Ces positions sont suffisantes pour la DEMANDE D'AUTORISATION ENVIRONNEMENTALE. Il est fortement conseillé de procéder à un bornage-délimitation contradictoire afin de garantir au moins les limites des parcelles d'implantation avant la phase travaux.

<b>E1B</b>	Altitude projet fondation (NGF= IGN69) * : 150.10m Altitude bout de pale (NGF= IGN69) : 335.10m	
RGF93 - LAMBERT 93	X	Y
	618217,6750	6640611,818
WGS84 UTM 30 - DMS	Latitude	Longitude
	46°51'38,42118"	1°55'35,28001"
* Altitude TN obtenue par relevés topographiques 149.90m (NGF = IGN69)		

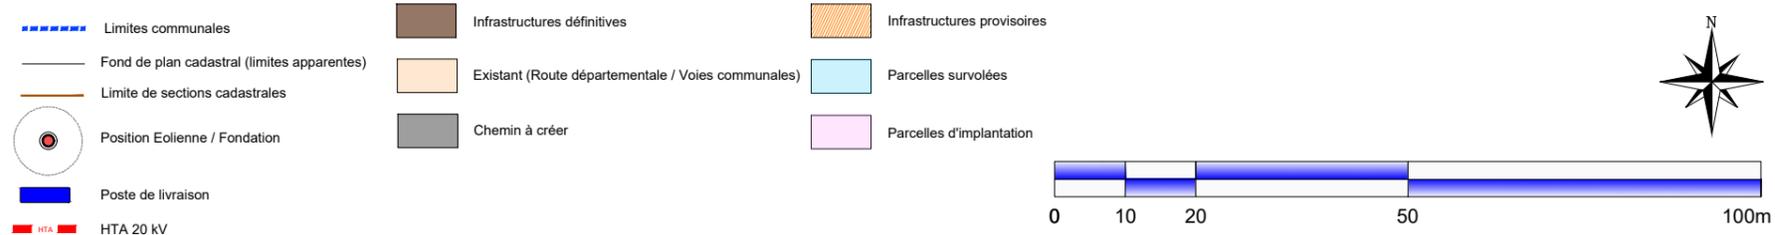

# Parc éolien Les Grands Aiguillons 2

Commune de  
Brives  
(36100)

Phase

## Demande d'Autorisation Environnementale

**SAS PARC EOLIEN  
DES GRANDS AIGUILLONS**  
30 Boulevard Richard Lenoir  
75 011 PARIS

**ASTECA SAS**  
ECOPARC - OCEANIS - Bâtiment 1b  
35, rue Haroun Tazieff  
54 320 MAXEVILLE  
Tél. 03.83.54.04.69 - Fax. 03.83.28.51.45

N° de plan : 04i


Titre :  
Plan de masse - E1B

Date : MARS 2023

Echelle : 1/1 000

Format : A3

Signature :

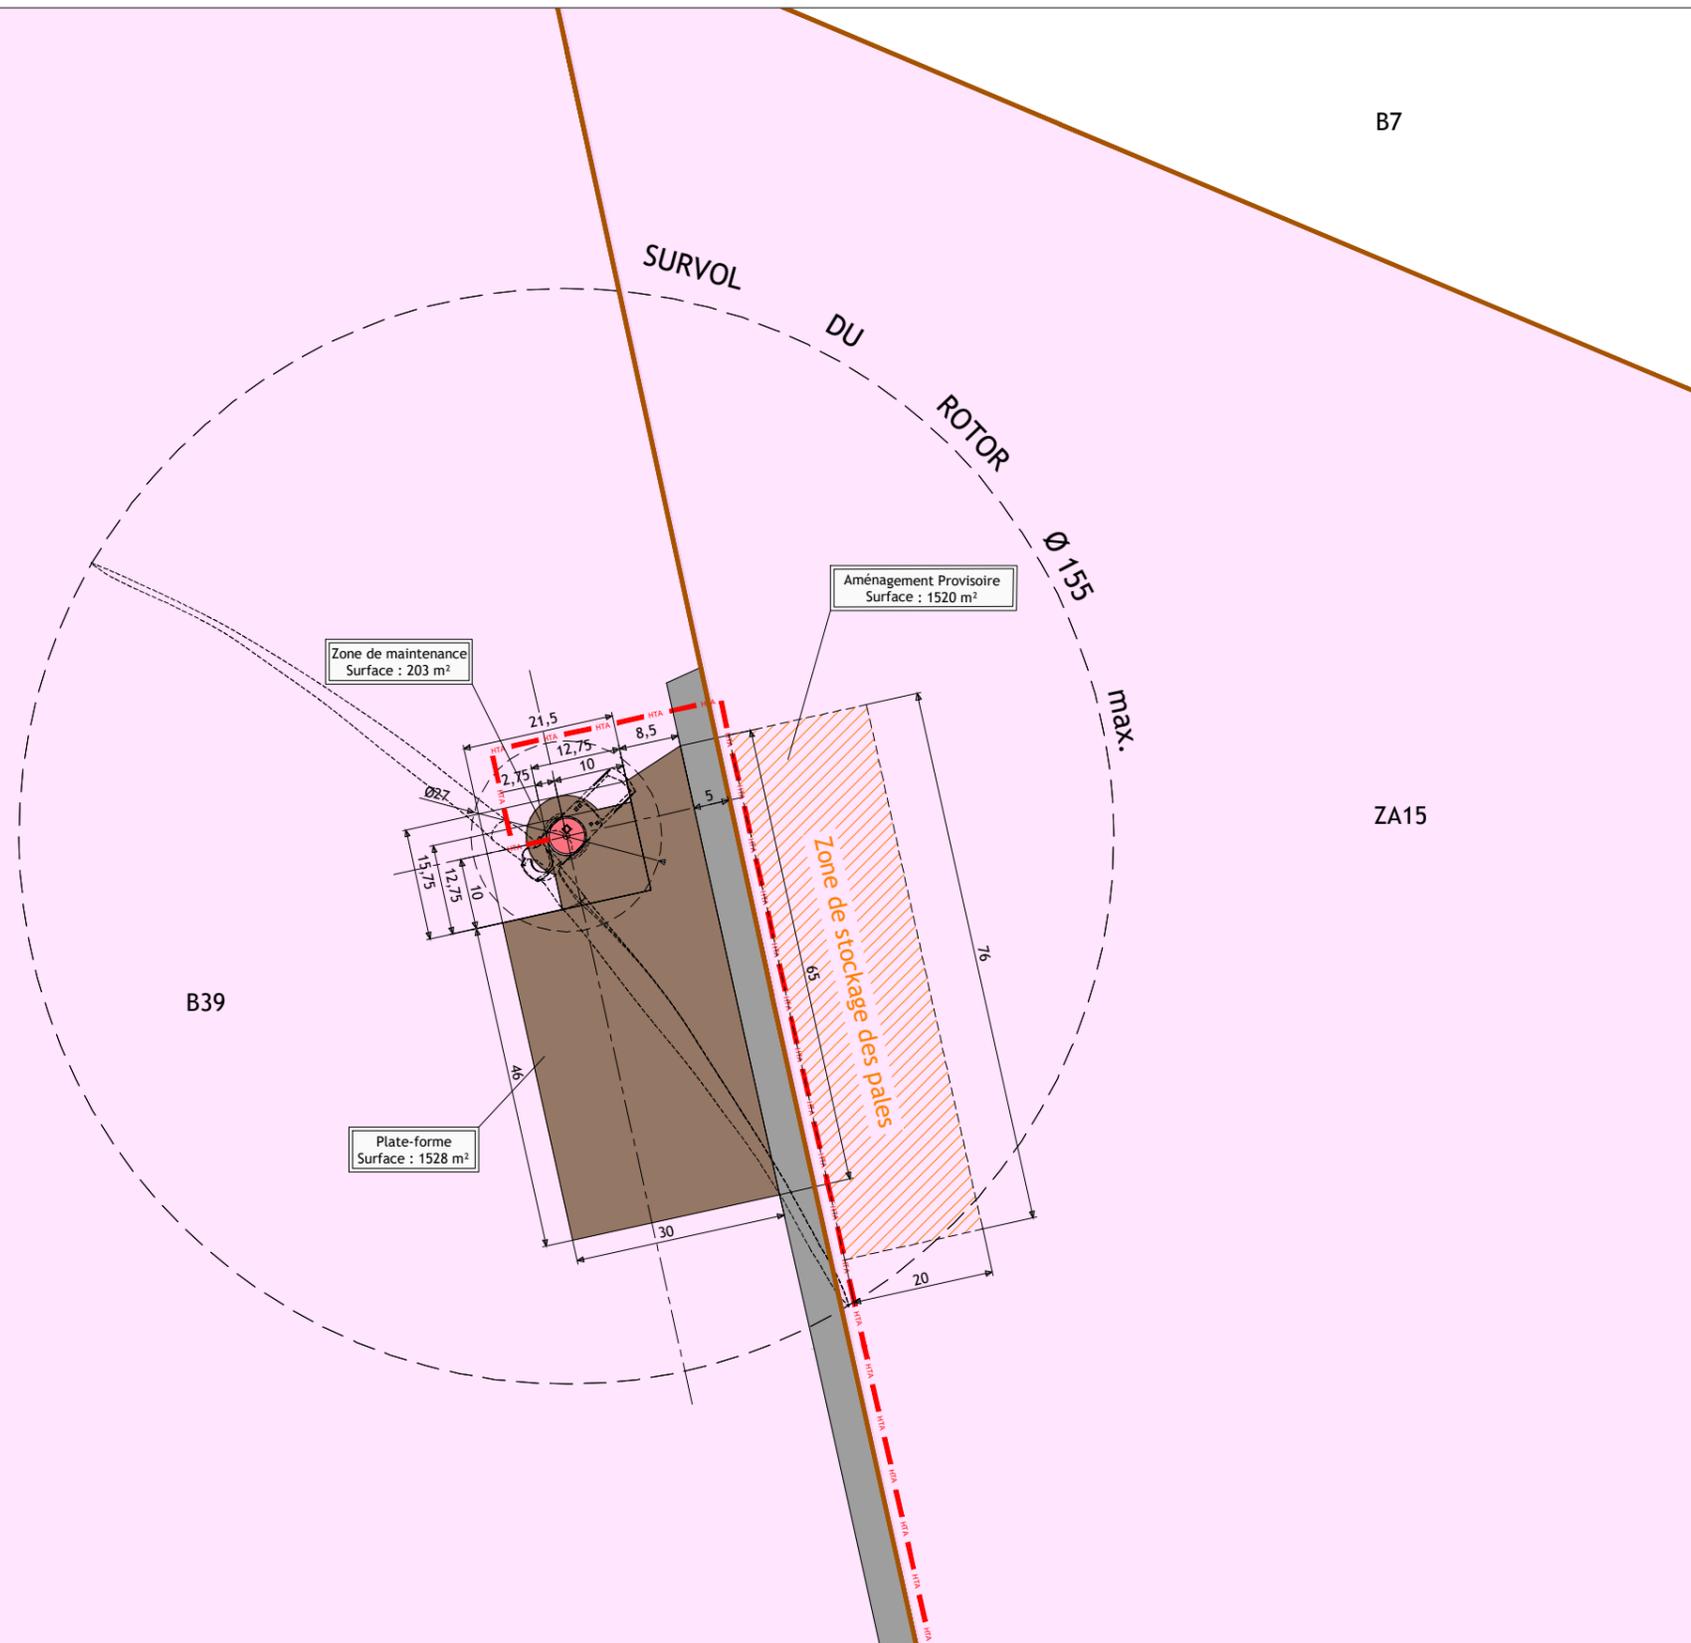

Parcelle : B39  
Contenance : 21 ha 45 a 08 ca  
Propriétaire : Claude, Monique PLISSON



Les présents plans sont exclusivement destinés à la DEMANDE D'AUTORISATION ENVIRONNEMENTALE.

Ils ne sont pas des plans d'exécution et ne peuvent donc en aucun cas être directement utilisés pour réaliser la construction. Toute reproduction même partielle est interdite sans accord écrit du bureau d'études.

Les limites cadastrales issues des sections digitalisées sont données à titre indicatif, de même que les coordonnées des éoliennes en découlant. Ces positions sont suffisantes pour la DEMANDE D'AUTORISATION ENVIRONNEMENTALE. Il est fortement conseillé de procéder à un bornage-délimitation contradictoire afin de garantir au moins les limites des parcelles d'implantation avant la phase travaux.

E2B	Altitude projet fondation (NGF= IGN69) * : 146.15m Altitudebout de pale (NGF= IGN69) : 331.15m	
	X	Y
RGF93 - LAMBERT 93	618341,2892	6640245,8080
	Latitude	Longitude
WGS84 UTM 30 - DMS	46°51'26,613"	1°55'41,35573"
	* Altitude TN obtenue par relevés topographiques 145.95m (NGF = IGN69)	

- Limites communales
- Fond de plan cadastral (limites apparentes)
- Limite de sections cadastrales
- Position Eolienne / Fondation
- Poste de livraison
- HTA 20 kV
- Infrastructures définitives
- Existant (Route départementale / Voies communales)
- Chemin à créer
- Infrastructures provisoires
- Parcelles survolées
- Parcelles d'implantation

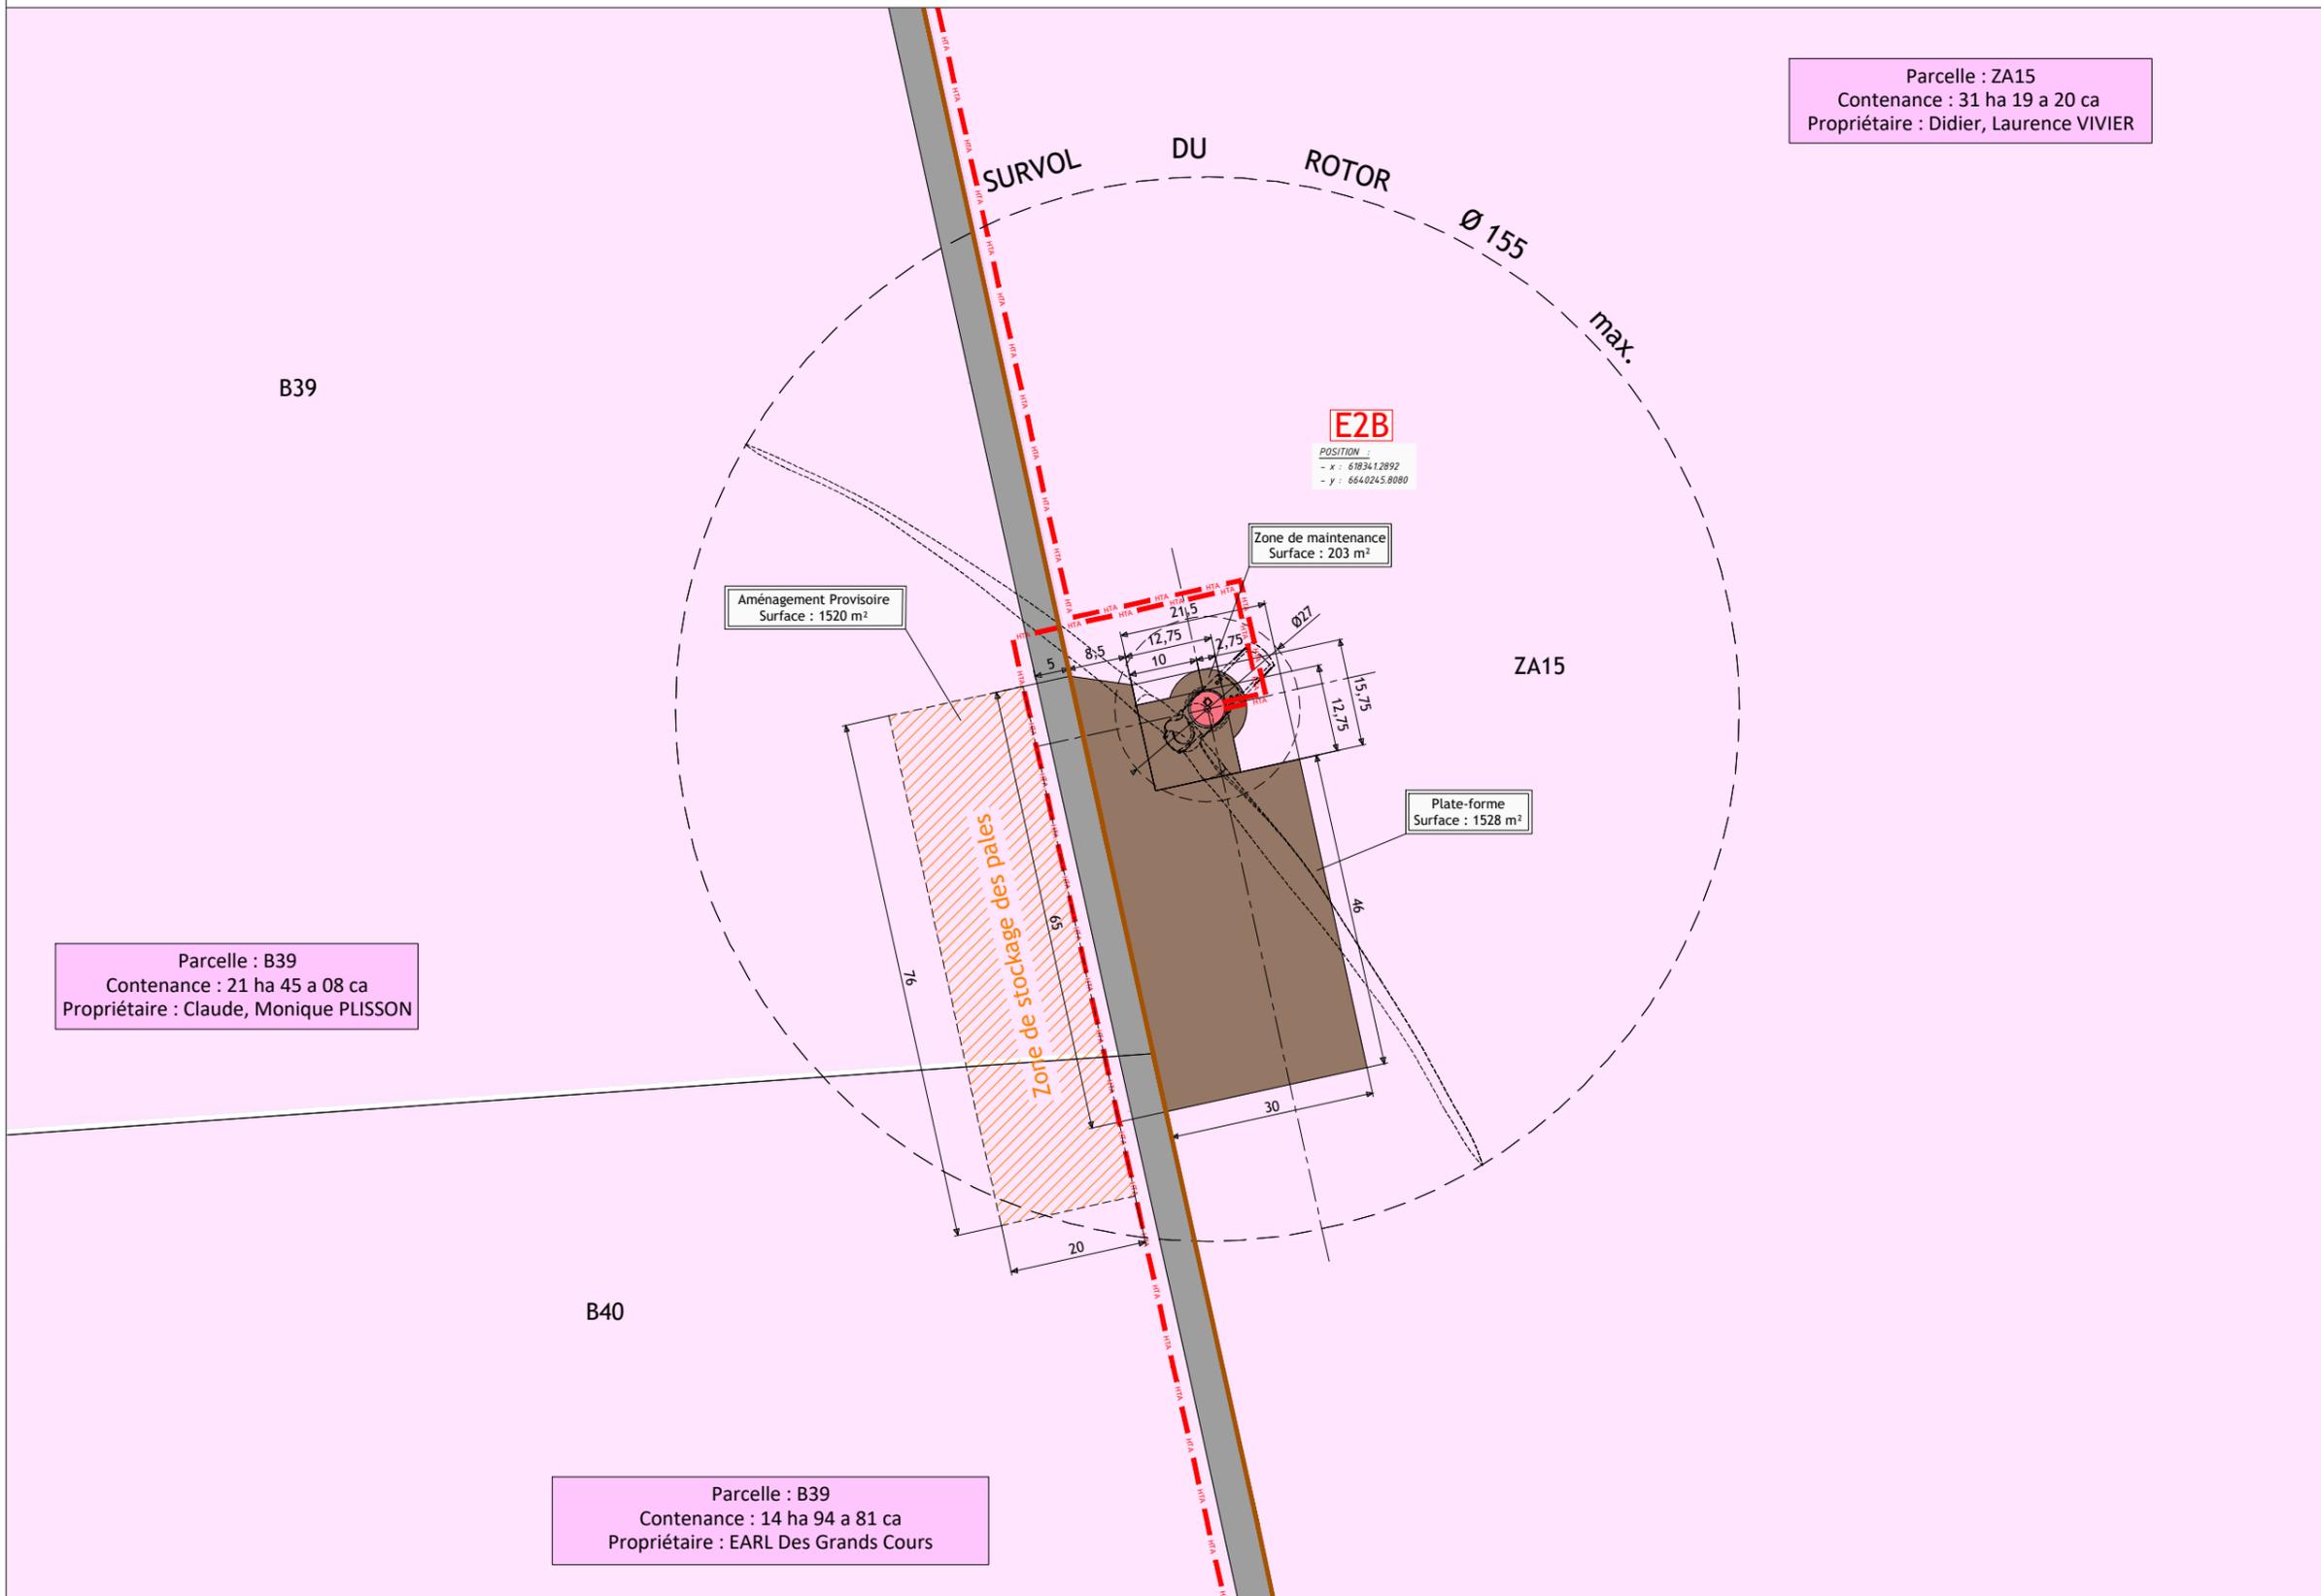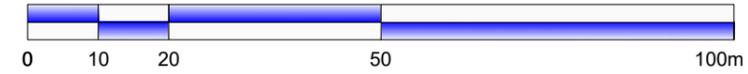

# Parc éolien Les Grands Aiguillons 2

Commune de  
Brives  
(36100)

Phase

## Demande d'Autorisation Environnementale

**SAS PARC EOLIEN  
DES GRANDS AIGUILLONS**  
 30 Boulevard Richard Lenoir  
75 011 PARIS

**ASTECA SAS**  
 ECOPARC - OCEANIS - Bâtiment 1b  
 35, rue Haroun Tazieff  
 54 320 MAXEVILLE  
 Tél. 03.83.54.04.69 - Fax. 03.83.28.51.45

N° de plan : 04j

Titre :  
Plan de masse - E2B

Date : MARS 2023

Echelle : 1/1 000

Format : A3

Signature :


Les présents plans sont exclusivement destinés à la DEMANDE D'AUTORISATION ENVIRONNEMENTALE.

Ils ne sont pas des plans d'exécution et ne peuvent donc en aucun cas être directement utilisés pour réaliser la construction. Toute reproduction même partielle est interdite sans accord écrit du bureau d'études.

Les limites cadastrales issues des sections digitalisées sont données à titre indicatif, de même que les coordonnées des éoliennes en découlant. Ces positions sont suffisantes pour la DEMANDE D'AUTORISATION ENVIRONNEMENTALE. Il est fortement conseillé de procéder à un bornage-délimitation contradictoire afin de garantir au moins les limites des parcelles d'implantation avant la phase travaux.

<b>E3B</b>	Altitude projet fondation (NGF= IGN69) * : 146.47m Altitude bout de pale (NGF= IGN69) * : 331.47m	
RGF93 - LAMBERT 93	X	Y
	618531,9360	6639817,0880
WGS84 UTM 30 - DMS	Latitude	Longitude
	46°51'12,80167"	1°55'50,63779"
* Altitude TN obtenue par relevés topographiques 146.27m (NGF = IGN69)		

- Limites communales
- Fond de plan cadastral (limites apparentes)
- Limite de sections cadastrales
- Position Eolienne / Fondation
- Poste de livraison
- HTA
- Infrastructures définitives
- Existant (Route départementale / Voies communales)
- Chemin à créer
- Infrastructures provisoires
- Parcelles survolées
- Parcelles d'implantation

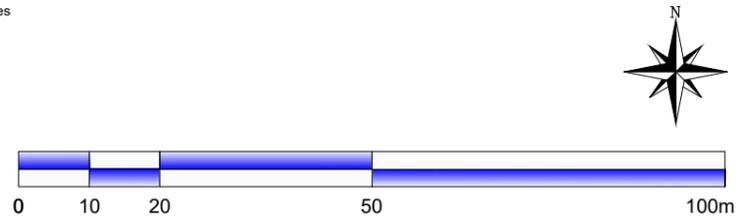

# Parc éolien Les Grands Aiguillons 2

Commune de  
Brives  
(36100)

Phase

## Demande d'Autorisation Environnementale

**SAS PARC EOLIEN  
DES GRANDS AIGUILLONS**  
 30 Boulevard Richard Lenoir  
75 011 PARIS

**ASTECA SAS**  
ECOPARC - OCEANIS - Bâtiment 1b  
35, rue Haroun Tazieff  
54 320 MAXEVILLE  
Tél. 03.83.54.04.69 - Fax. 03.83.28.51.45

N° de plan : 04k


Titre :  
Plan de masse - E3B

Date : MARS 2023

Echelle : 1/1 000

Format : A3

Signature :

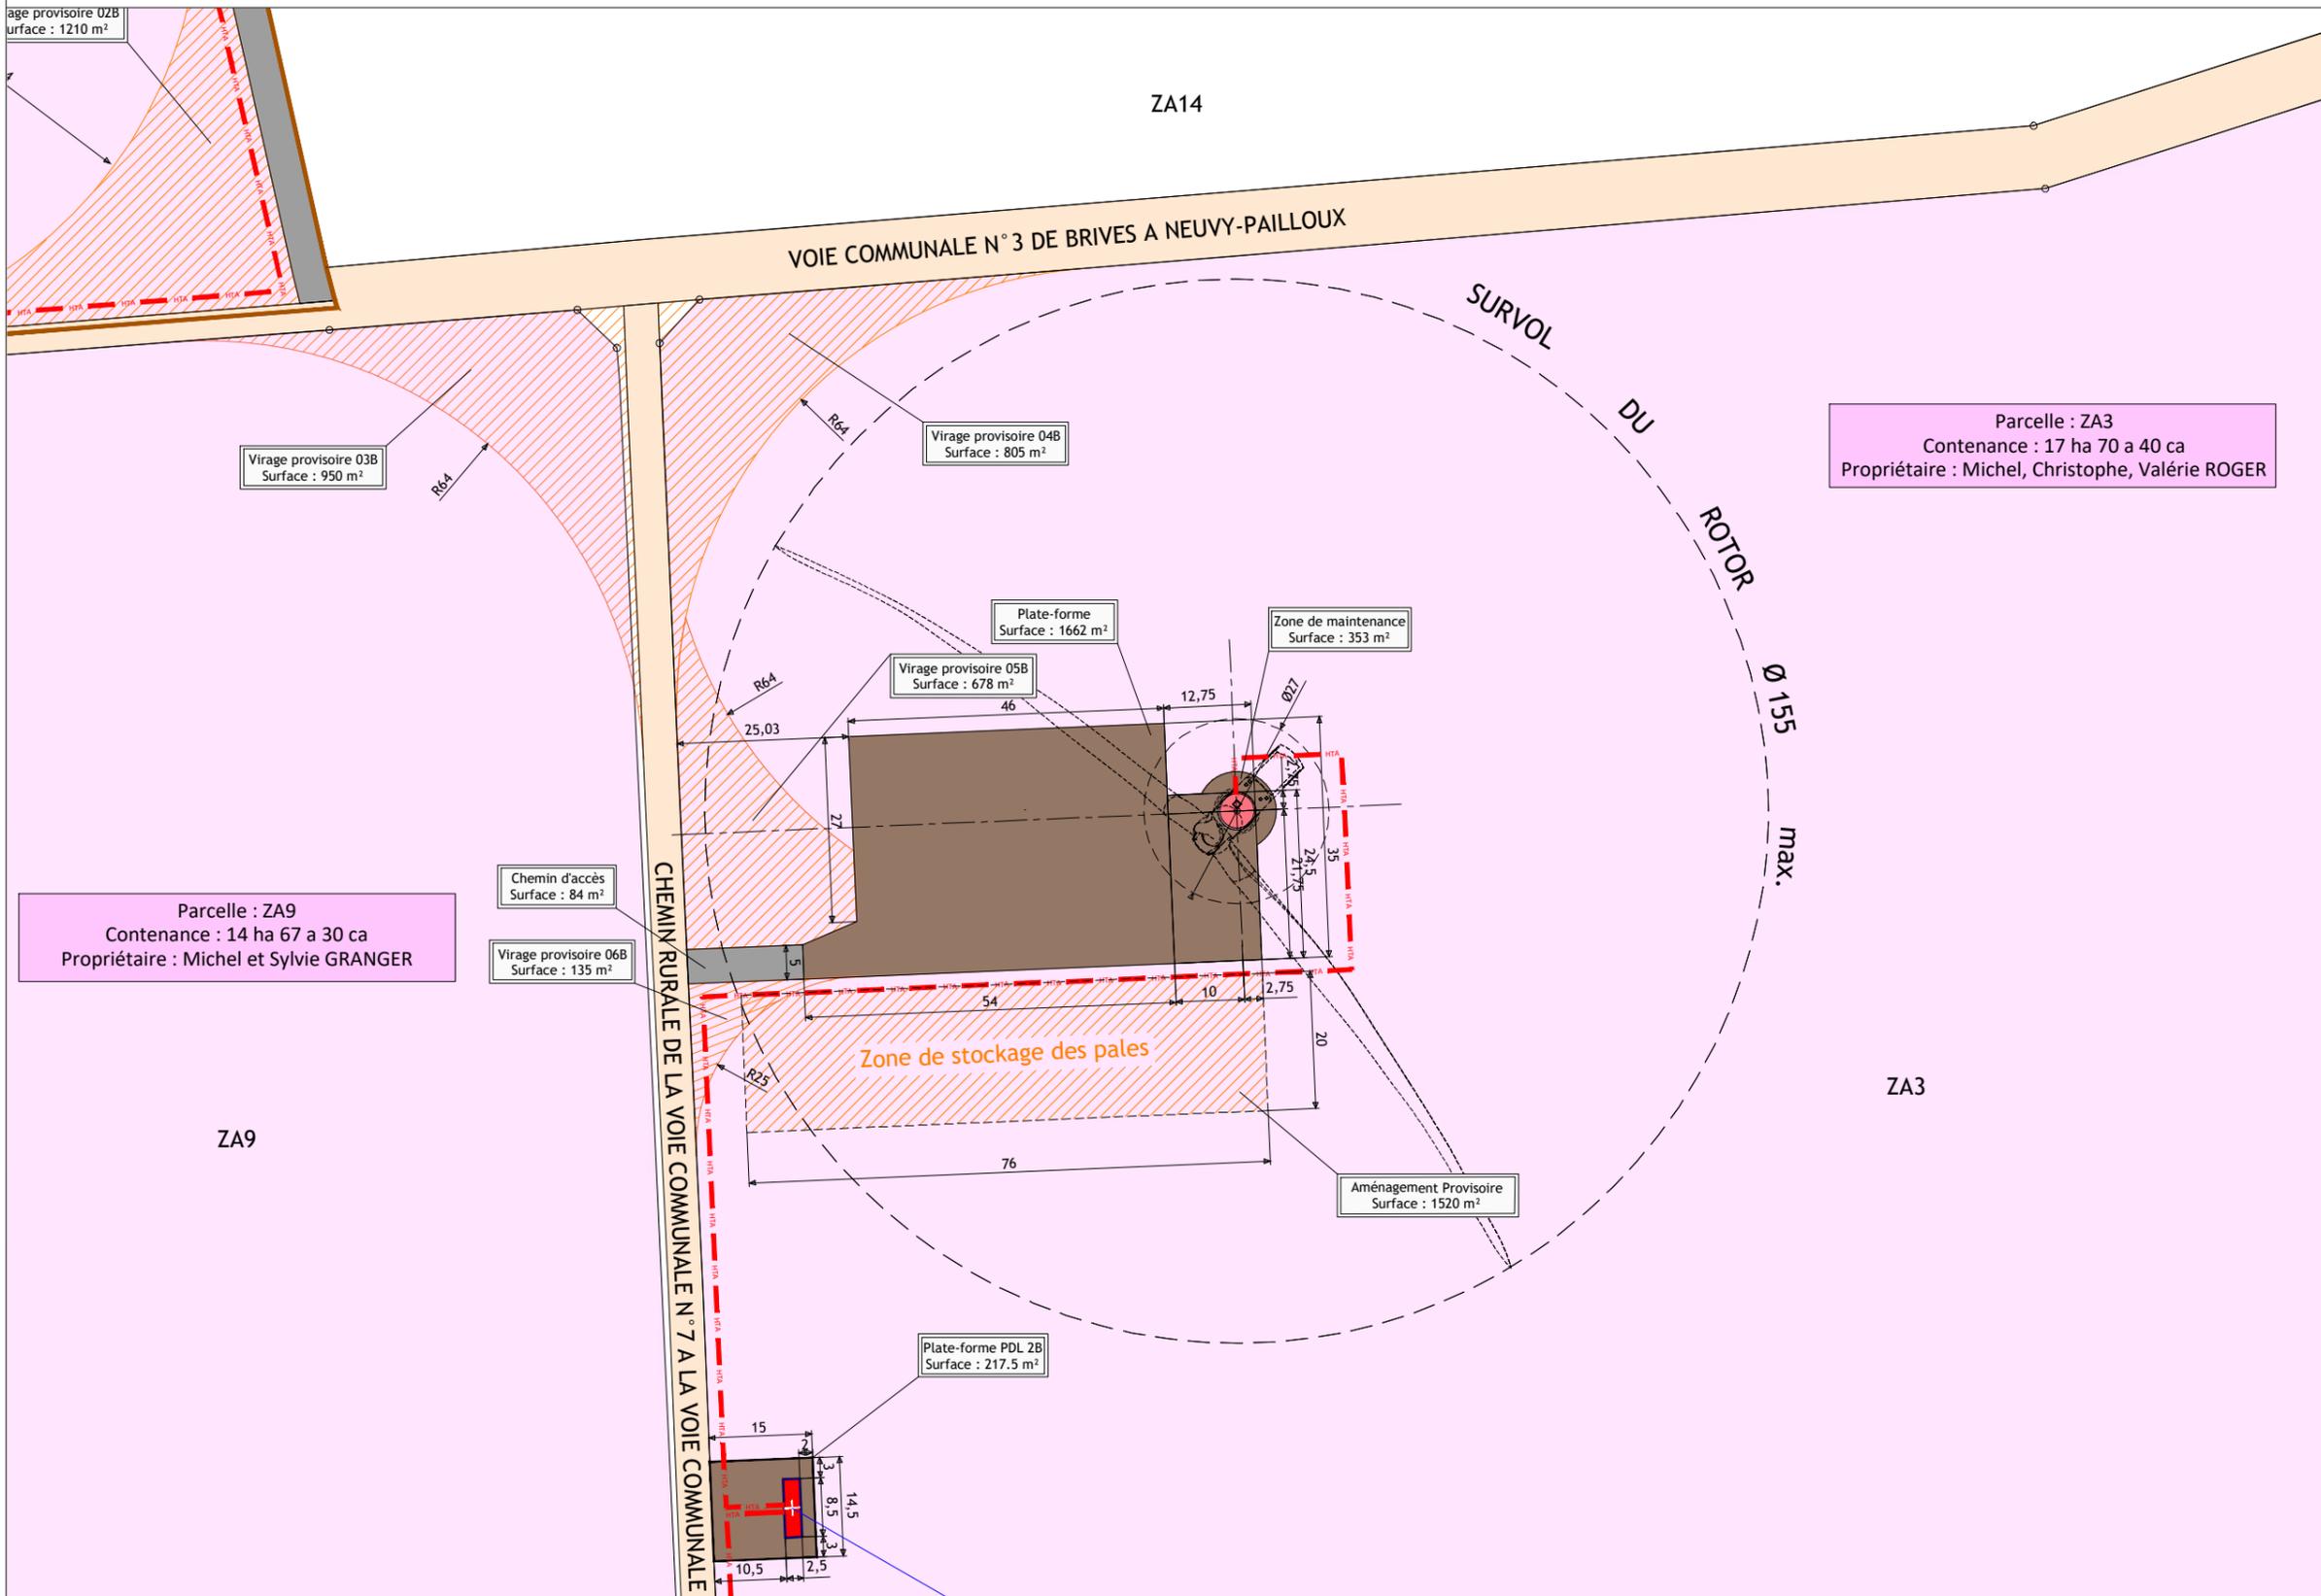

Parcelle : ZA3  
Contenance : 17 ha 70 a 40 ca  
Propriétaire : Michel, Christophe, Valérie ROGER

Parcelle : ZA9  
Contenance : 14 ha 67 a 30 ca  
Propriétaire : Michel et Sylvie GRANGER

Virage provisoire 02B  
Surface : 1210 m<sup>2</sup>

Virage provisoire 03B  
Surface : 950 m<sup>2</sup>

Virage provisoire 04B  
Surface : 805 m<sup>2</sup>

Virage provisoire 05B  
Surface : 678 m<sup>2</sup>

Chemin d'accès  
Surface : 84 m<sup>2</sup>

Virage provisoire 06B  
Surface : 135 m<sup>2</sup>

Plate-forme  
Surface : 1662 m<sup>2</sup>

Zone de maintenance  
Surface : 353 m<sup>2</sup>

Aménagement Provisoire  
Surface : 1520 m<sup>2</sup>



Plate-forme PDL 2B  
Surface : 217.5 m<sup>2</sup>



Les présents plans sont exclusivement destinés à la DEMANDE D'AUTORISATION ENVIRONNEMENTALE.

Ils ne sont pas des plans d'exécution et ne peuvent donc en aucun cas être directement utilisés pour réaliser la construction. Toute reproduction même partielle est interdite sans accord écrit du bureau d'études.

Les limites cadastrales issues des sections digitalisées sont données à titre indicatif, de même que les coordonnées des éoliennes en découplant. Ces positions sont suffisantes pour la DEMANDE D'AUTORISATION ENVIRONNEMENTALE. Il est fortement conseillé de procéder à un bornage-délimitation contradictoire afin de garantir au moins les limites des parcelles d'implantation avant la phase travaux.

<b>E4B</b>	Altitude projet fondation (NGF= IGN69) * : 153.71m Altitude bout de pale (NGF= IGN69) * : 338.71m	
RGF93 - LAMBERT 93	X	Y
	618555,2044	6639304,2276
WGS84 UTM 30 - DMS	Latitude	Longitude
	46°50'56,18976"	1°55'52,06519"
* Altitude TN obtenue par relevés topographiques 153.51m (NGF = IGN69)		

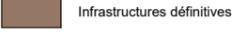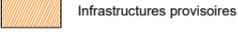-  Limites communales
-  Fond de plan cadastral (limites apparentes)
-  Limite de sections cadastrales
-  Position Eolienne / Fondation
-  Poste de livraison
-  HTA 20 kV
-  Infrastructures définitives
-  Existant (Route départementale / Voies communales)
-  Chemin à créer
-  Infrastructures provisoires
-  Parcelles survolées
-  Parcelles d'implantation

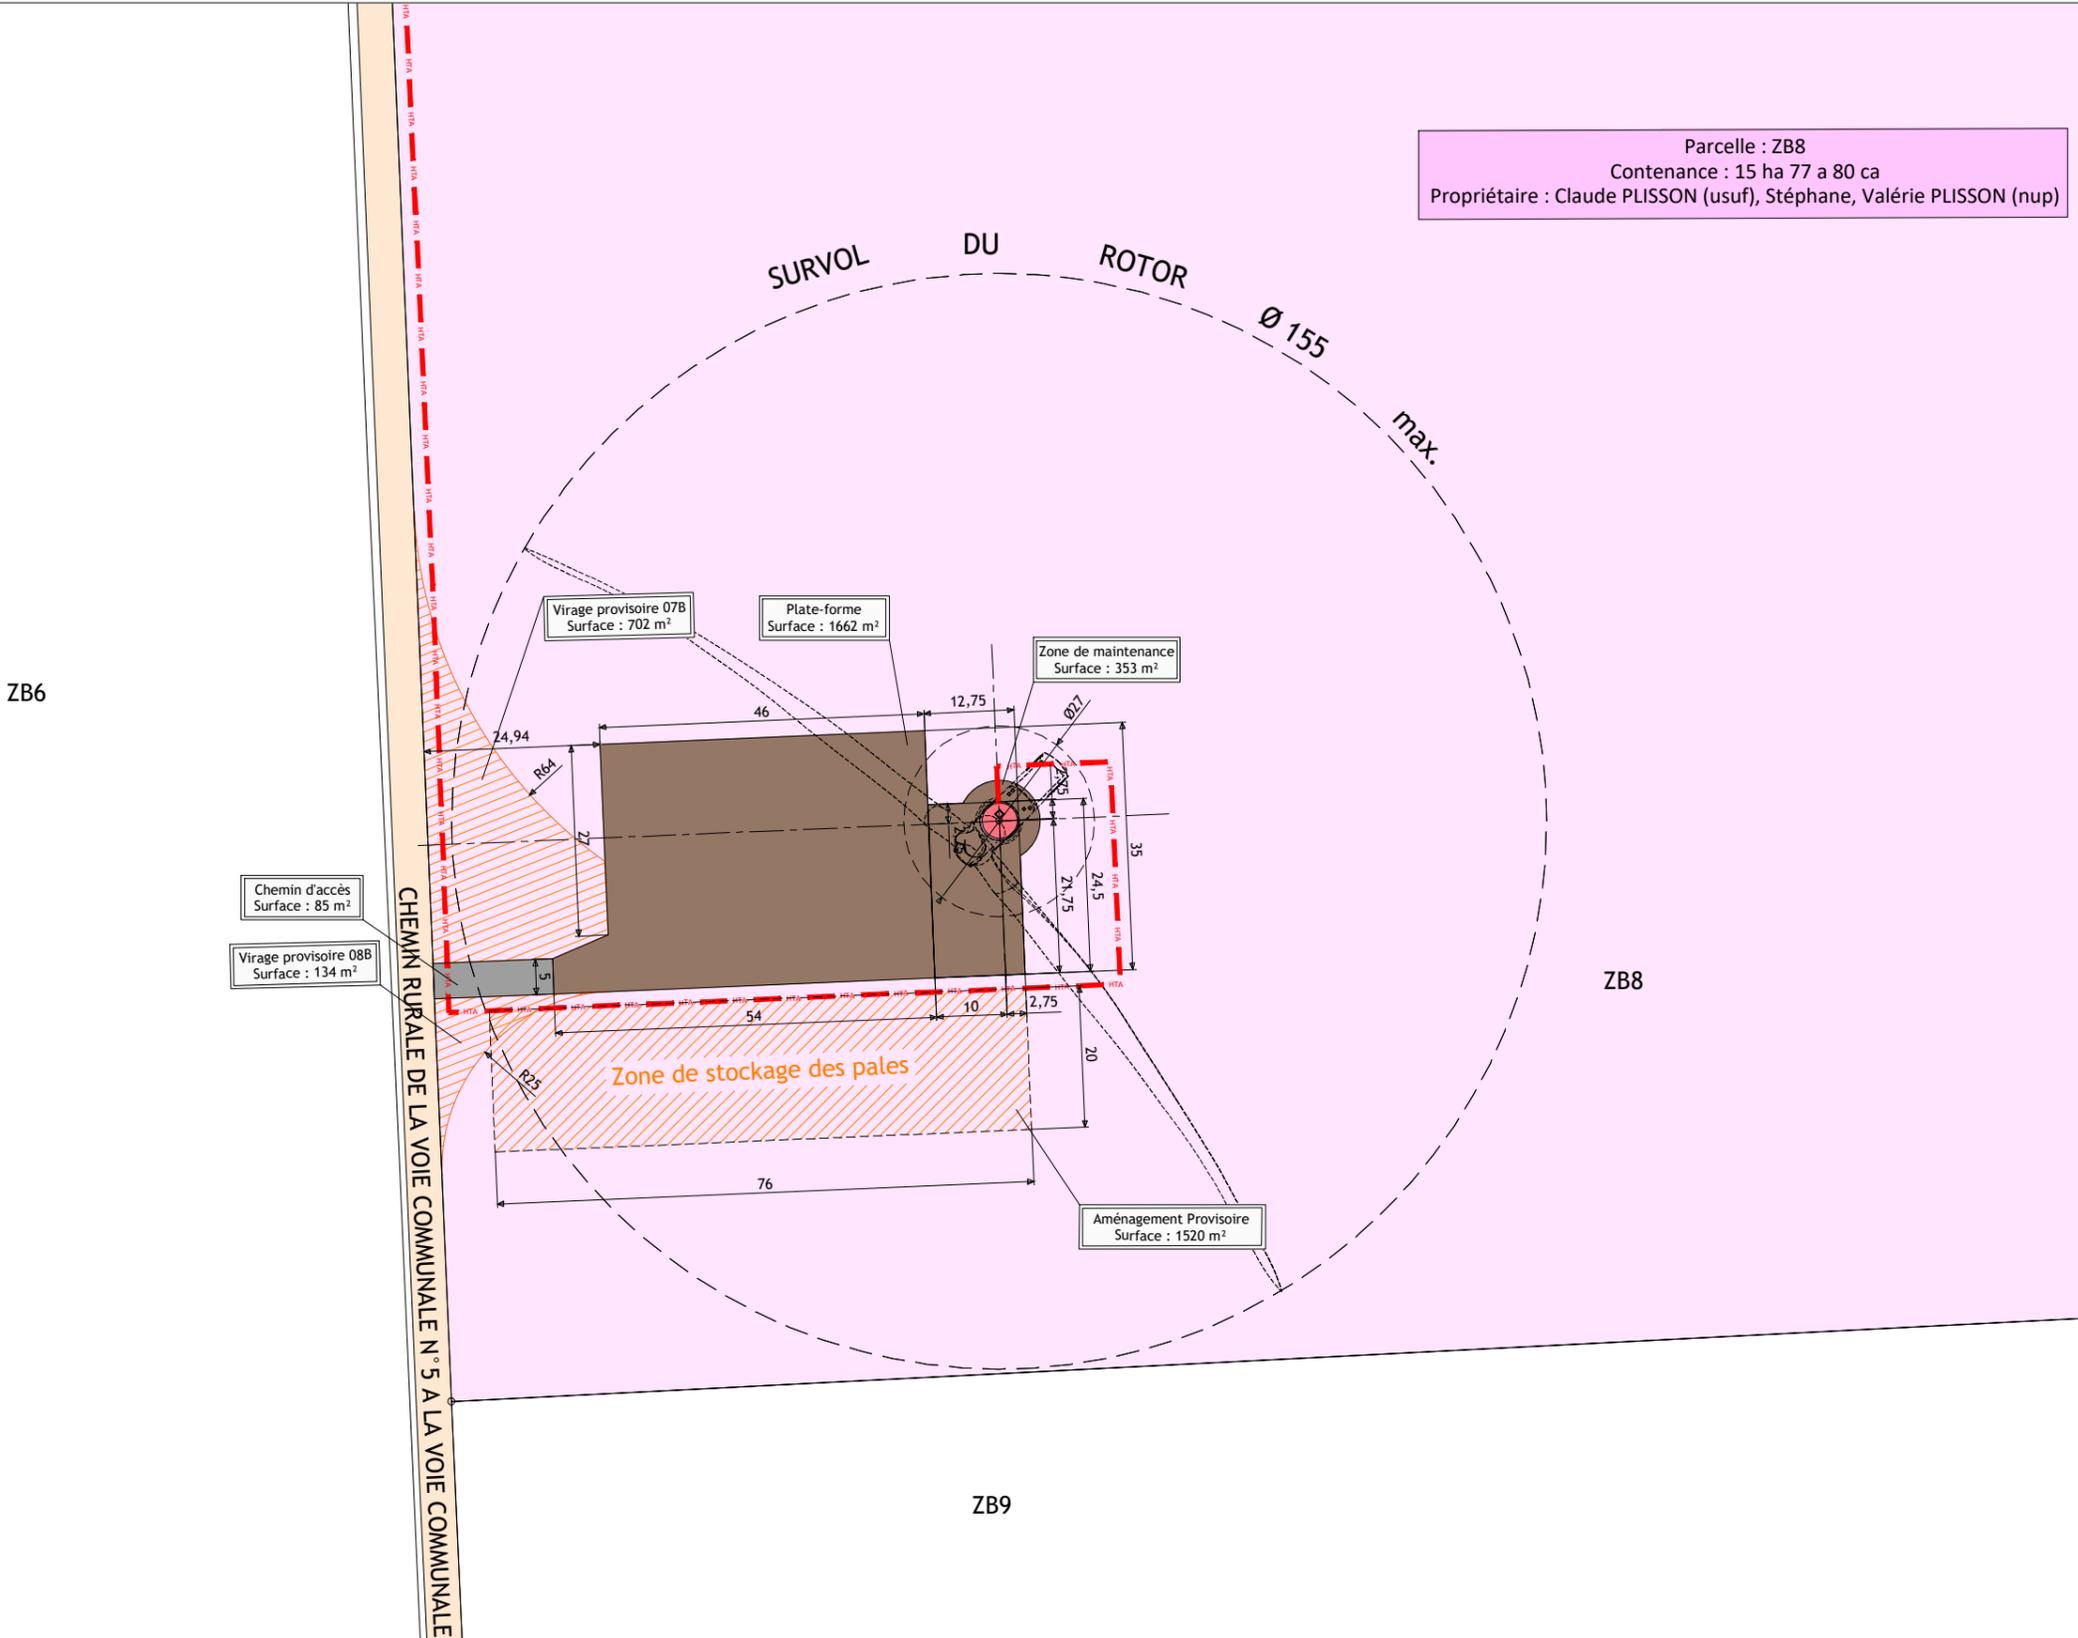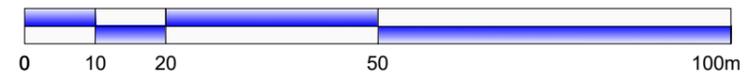

# Parc éolien Les Grands Aiguillons 2

Commune de  
Brives  
(36100)

Phase

## Demande d'Autorisation Environnementale

 **SAS PARC EOLIEN  
DES GRANDS AIGUILLONS**  
30 Boulevard Richard Lenoir  
75 011 PARIS

 **ASTECA SAS**  
ECOPARC - OCEANIS - Bâtiment 1b  
35, rue Haroun Tazieff  
54 320 MAXEVILLE  
Tél. 03.83.54.04.69 - Fax. 03.83.28.51.45

N° de plan : 041

Titre :  
Plan de masse - E4B

Date : MARS 2023

Echelle : 1/1 000

Format : A3

Signature :

ZB9



Les présents plans sont exclusivement destinés à la DEMANDE D'AUTORISATION ENVIRONNEMENTALE.

Ils ne sont pas des plans d'exécution et ne peuvent donc en aucun cas être directement utilisés pour réaliser la construction. Toute reproduction même partielle est interdite sans accord écrit du bureau d'études.

Les limites cadastrales issues des sections digitalisées sont données à titre indicatif, de même que les coordonnées des éoliennes en découlant. Ces positions sont suffisantes pour la DEMANDE D'AUTORISATION ENVIRONNEMENTALE. Il est fortement conseillé de procéder à un bornage-délimitation contradictoire afin de garantir au moins les limites des parcelles d'implantation avant la phase travaux.

E5B	Altitude projet fondation (NGF= IGN69) * : 152.49m	
	Altitude bout de pale (NGF= IGN69) * : 337.49m	
RGF93 - LAMBERT 93	X	Y
	618576,6504	6638825,1292
WGS84 UTM 30 - DMS	Latitude	Longitude
	46°50'40,67128"	1°55'53,38466"
* Altitude TN obtenue par relevés topographiques 152.29m (NGF = IGN69)		

- Limites communales
- Fond de plan cadastral (limites apparentes)
- Limite de sections cadastrales
- Position Eolienne / Fondation
- Poste de livraison
- HTA 20 kV
- Infrastructures définitives
- Existant (Route départementale / Voies communales)
- Chemin à créer
- Infrastructures provisoires
- Parcelles survolées
- Parcelles d'implantation

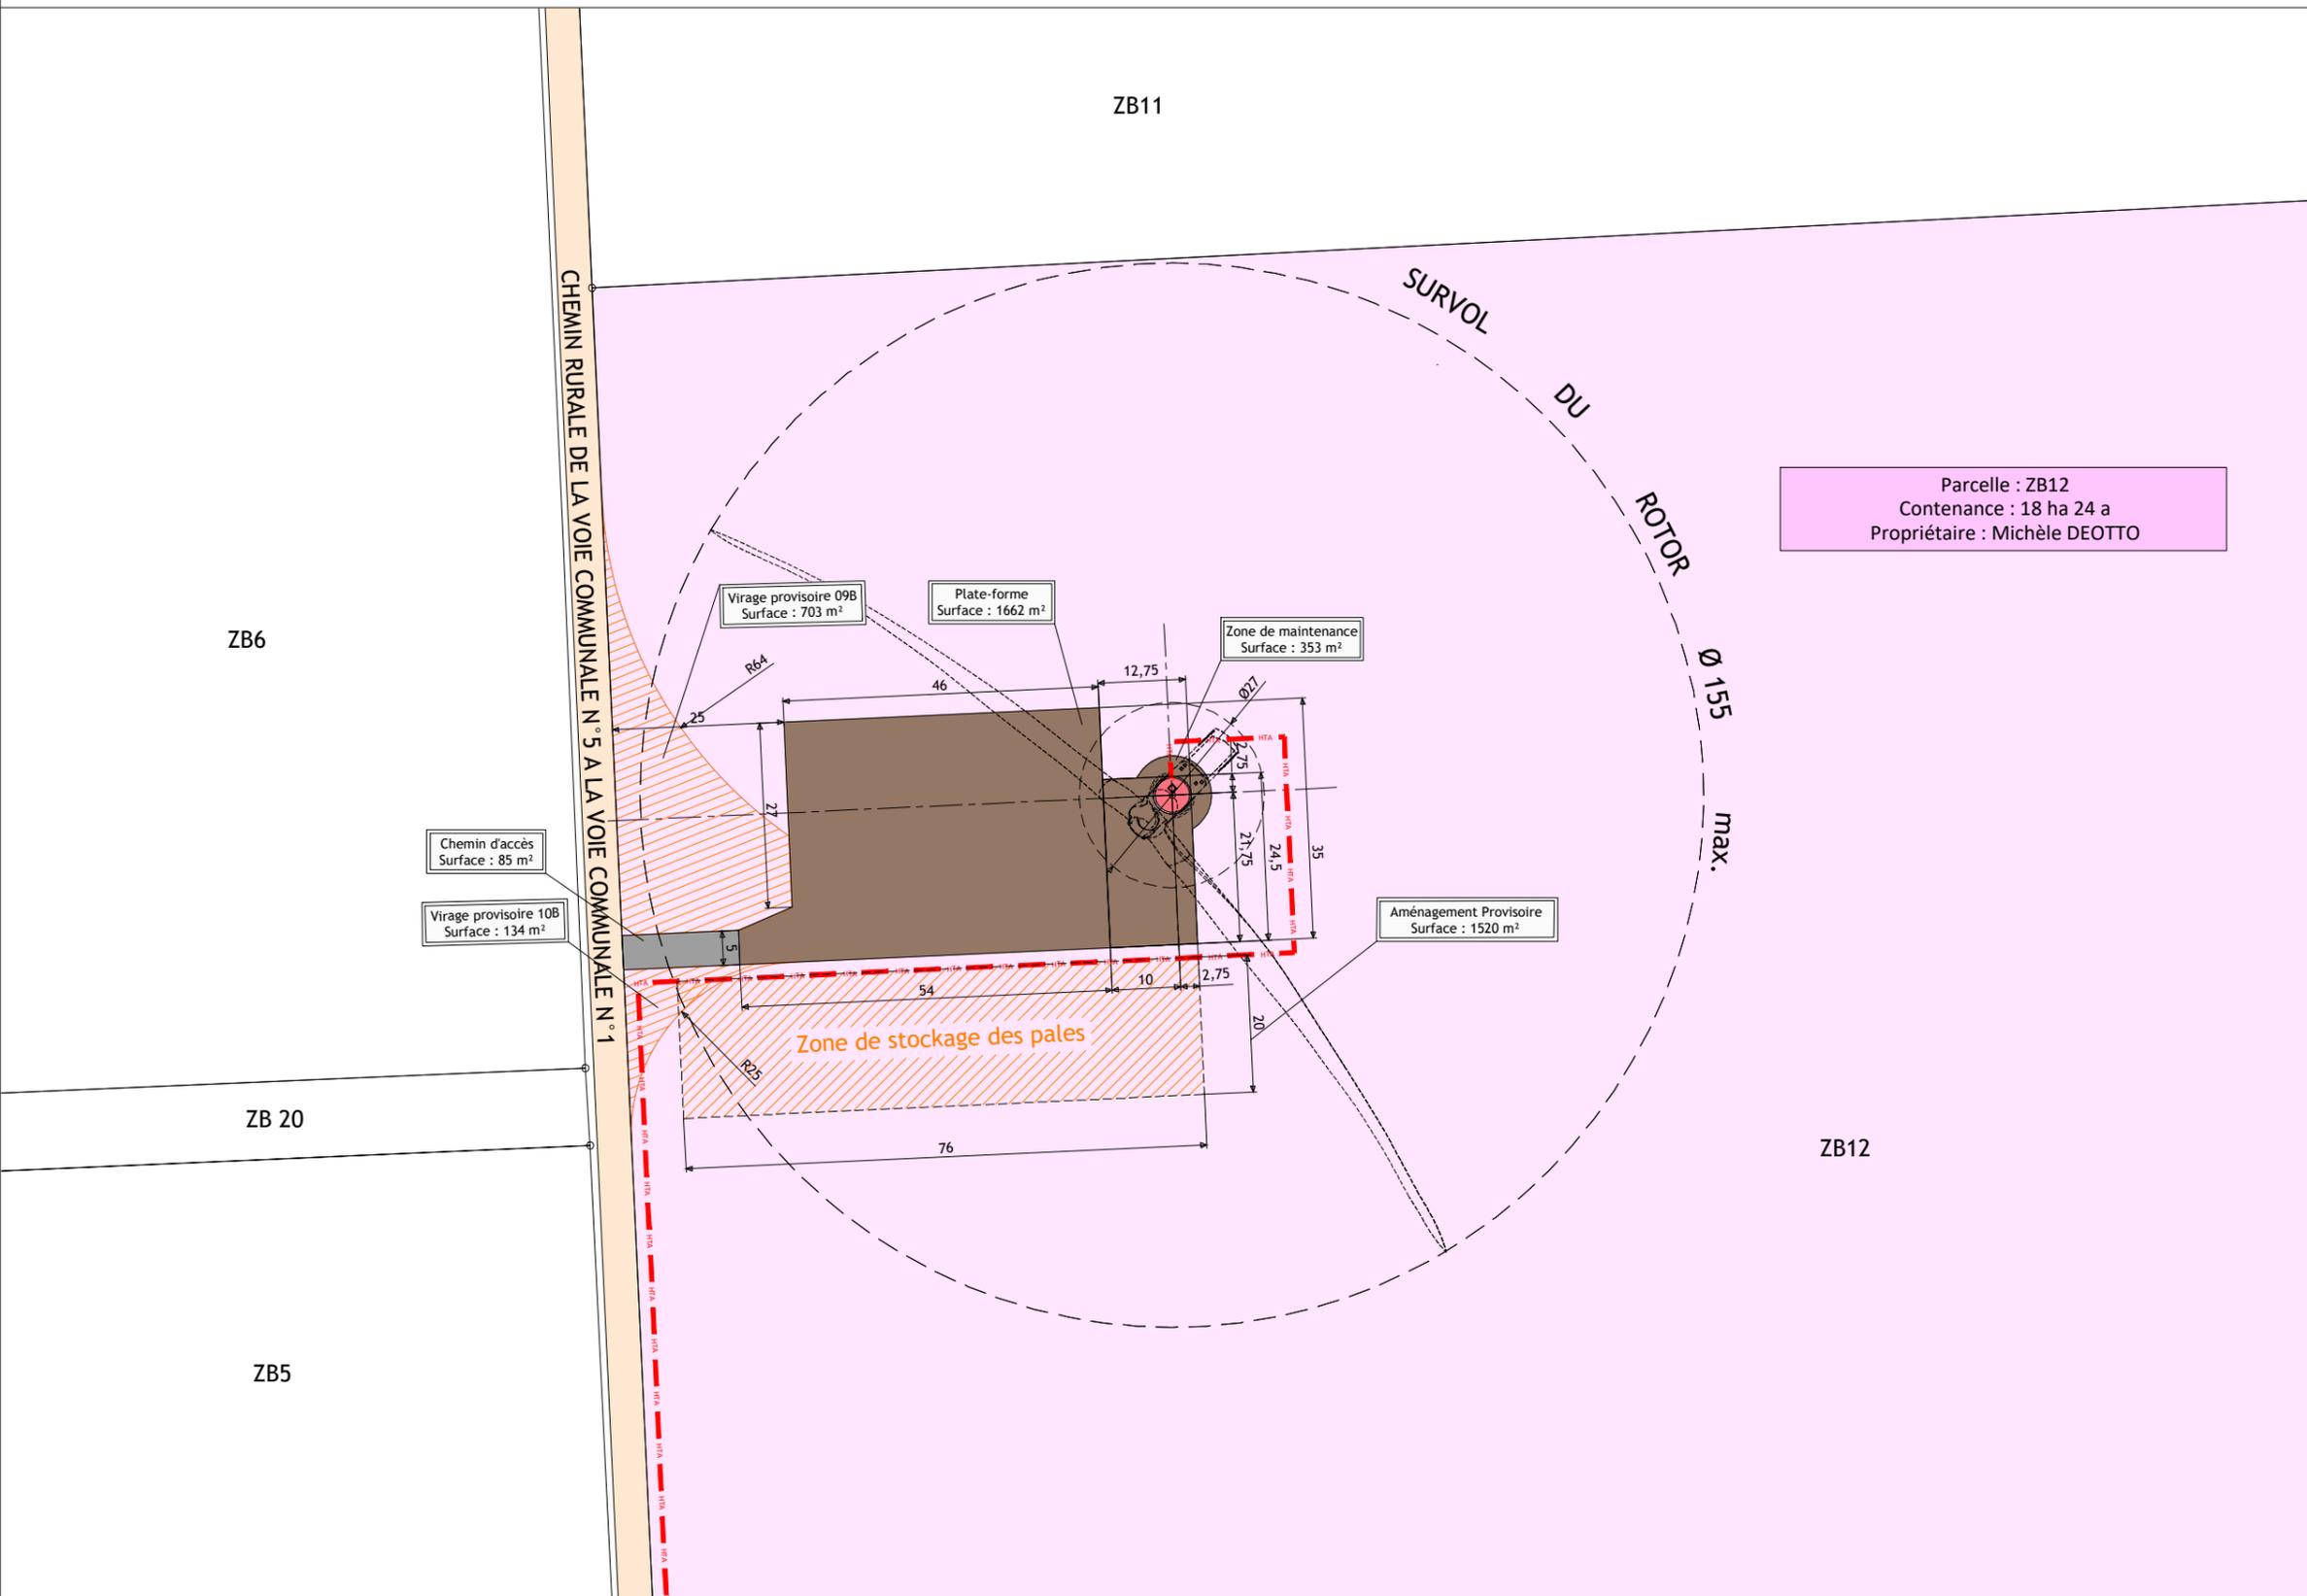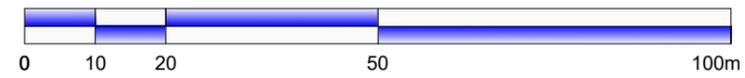

# Parc éolien Les Grands Aiguillons 2

Commune de  
Brives  
(36100)

Phase

## Demande d'Autorisation Environnementale

**SAS PARC EOLIEN  
DES GRANDS AIGUILLONS**  
 30 Boulevard Richard Lenoir  
75 011 PARIS

**ASTECA SAS**  
ECOPARC - OCEANIS - Bâtiment 1b  
35, rue Haroun Tazieff  
54 320 MAXEVILLE  
Tél. 03.83.54.04.69 - Fax. 03.83.28.51.45

N° de plan : 04m

Titre :  
Plan de masse - E5B

Date : MARS 2023

Echelle : 1/1 000

Format : A3

Signature :



Les présents plans sont exclusivement destinés à la DEMANDE D'AUTORISATION ENVIRONNEMENTALE.

Ils ne sont pas des plans d'exécution et ne peuvent donc en aucun cas être directement utilisés pour réaliser la construction. Toute reproduction même partielle est interdite sans accord écrit du bureau d'études.

Les limites cadastrales issues des sections digitalisées sont données à titre indicatif, de même que les coordonnées des éoliennes en découlant. Ces positions sont suffisantes pour la DEMANDE D'AUTORISATION ENVIRONNEMENTALE. Il est fortement conseillé de procéder à un bornage-délimitation contradictoire afin de garantir au moins les limites des parcelles d'implantation avant la phase travaux.

E6B	Altitude projet fondation (NGF= IGN69) * : 155.00m	
	Altitudebout de pale (NGF= IGN69) * : 340.00m	
RGF93 - LAMBERT 93	X	Y
	618640,5700	6638369,5820
WGS84 UTM 30 - DMS	Latitude	Longitude
	46°50'25,93468"	1°55'56,69508"
* Altitude TN obtenue par relevés topographiques 155.42m (NGF = IGN69)		

-  Limites communales
-  Fond de plan cadastral (limites apparentes)
-  Limite de sections cadastrales
-  Position Eolienne / Fondation
-  Poste de livraison
-  HTA 20 kV
-  Infrastructures définitives
-  Existant (Route départementale / Voies communales)
-  Chemin à créer
-  Infrastructures provisoires
-  Parcelles survolées
-  Parcelles d'implantation

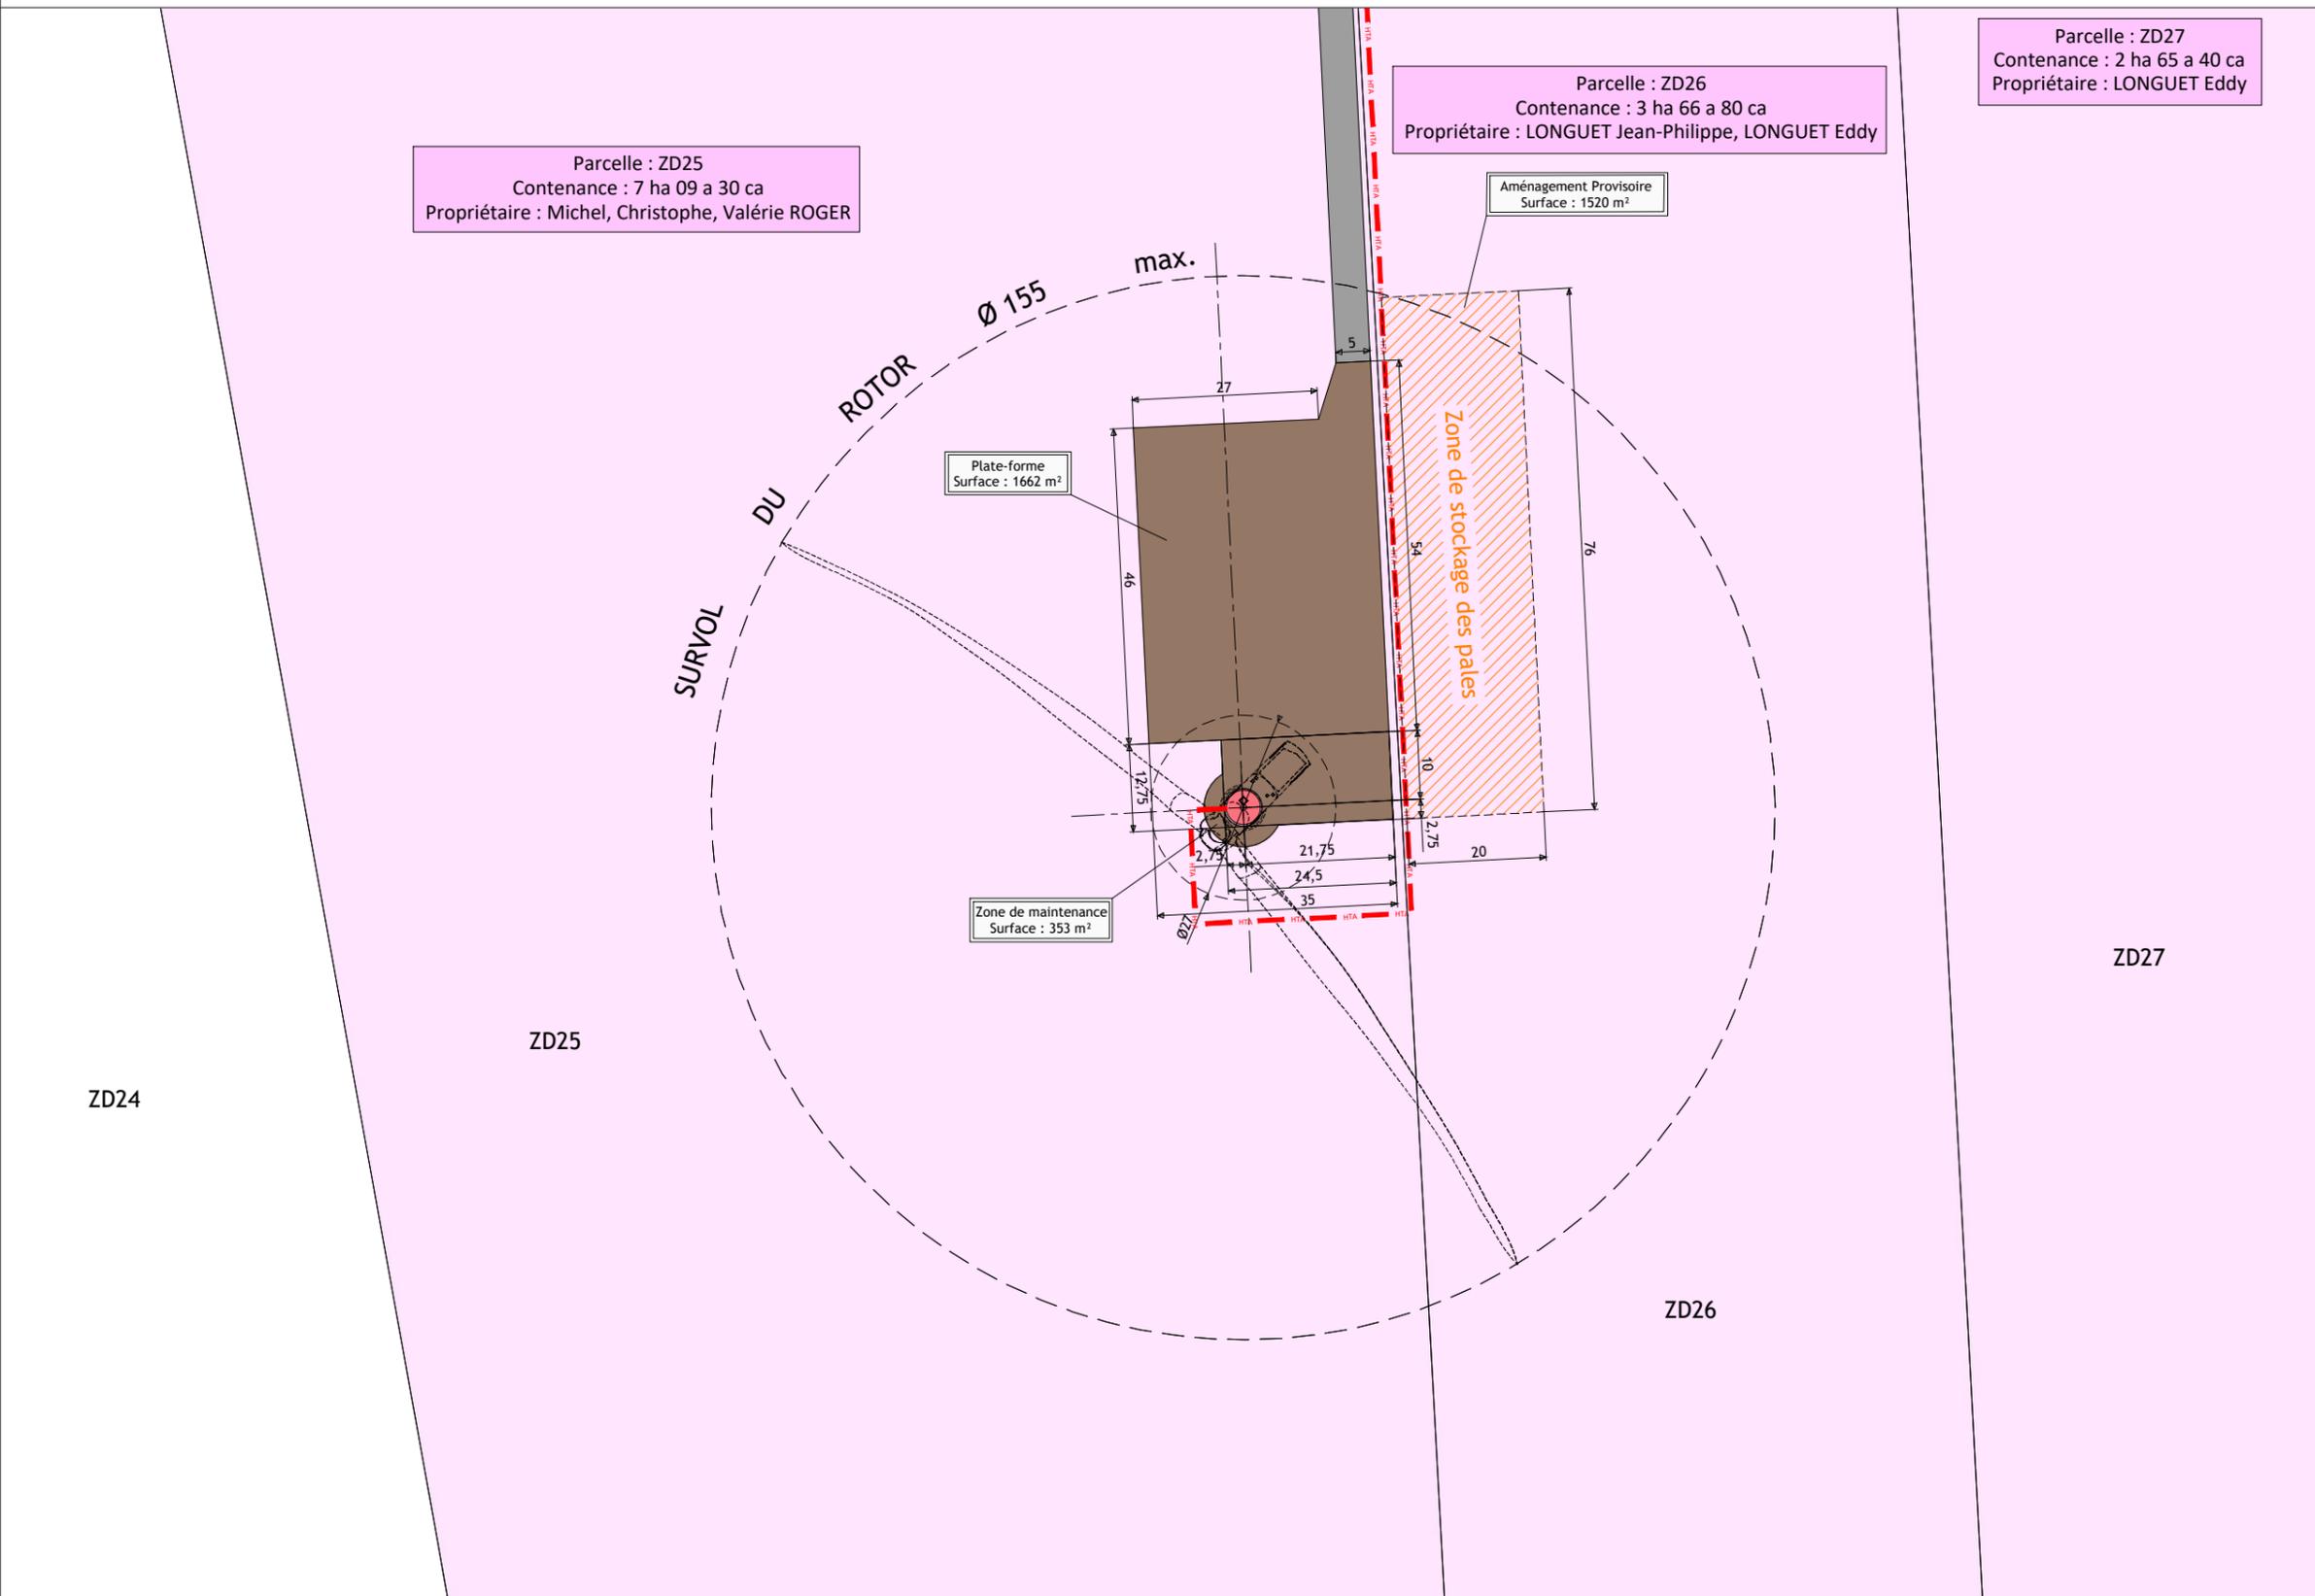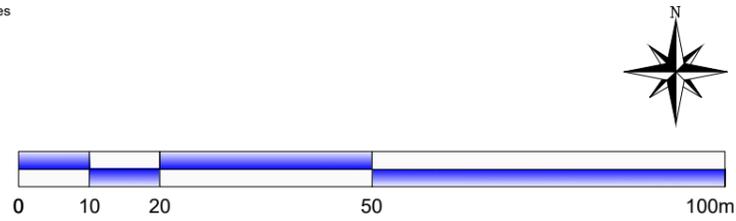

# Parc éolien Les Grands Aiguillons 2

Commune de  
Brives  
(36100)

Phase

## Demande d'Autorisation Environnementale

 **SAS PARC EOLIEN  
DES GRANDS AIGUILLONS**  
 30 Boulevard Richard Lenoir  
75 011 PARIS

 **ASTECA SAS**  
ECOPARC - OCEANIS - Bâtiment 1b  
35, rue Haroun Tazieff  
54 320 MAXEVILLE  
Tél. 03.83.54.04.69 - Fax. 03.83.28.51.45

N° de plan : 04n

Titre :  
Plan de masse - E6B

Date : MARS 2023

Echelle : 1/1 000

Format : A3

Signature :