


UXb2
20 mHT

RUE JEAN JACQUES KRISTLER

RUE DE L'ABATTOIR

RUE DE L'ABATTOIR

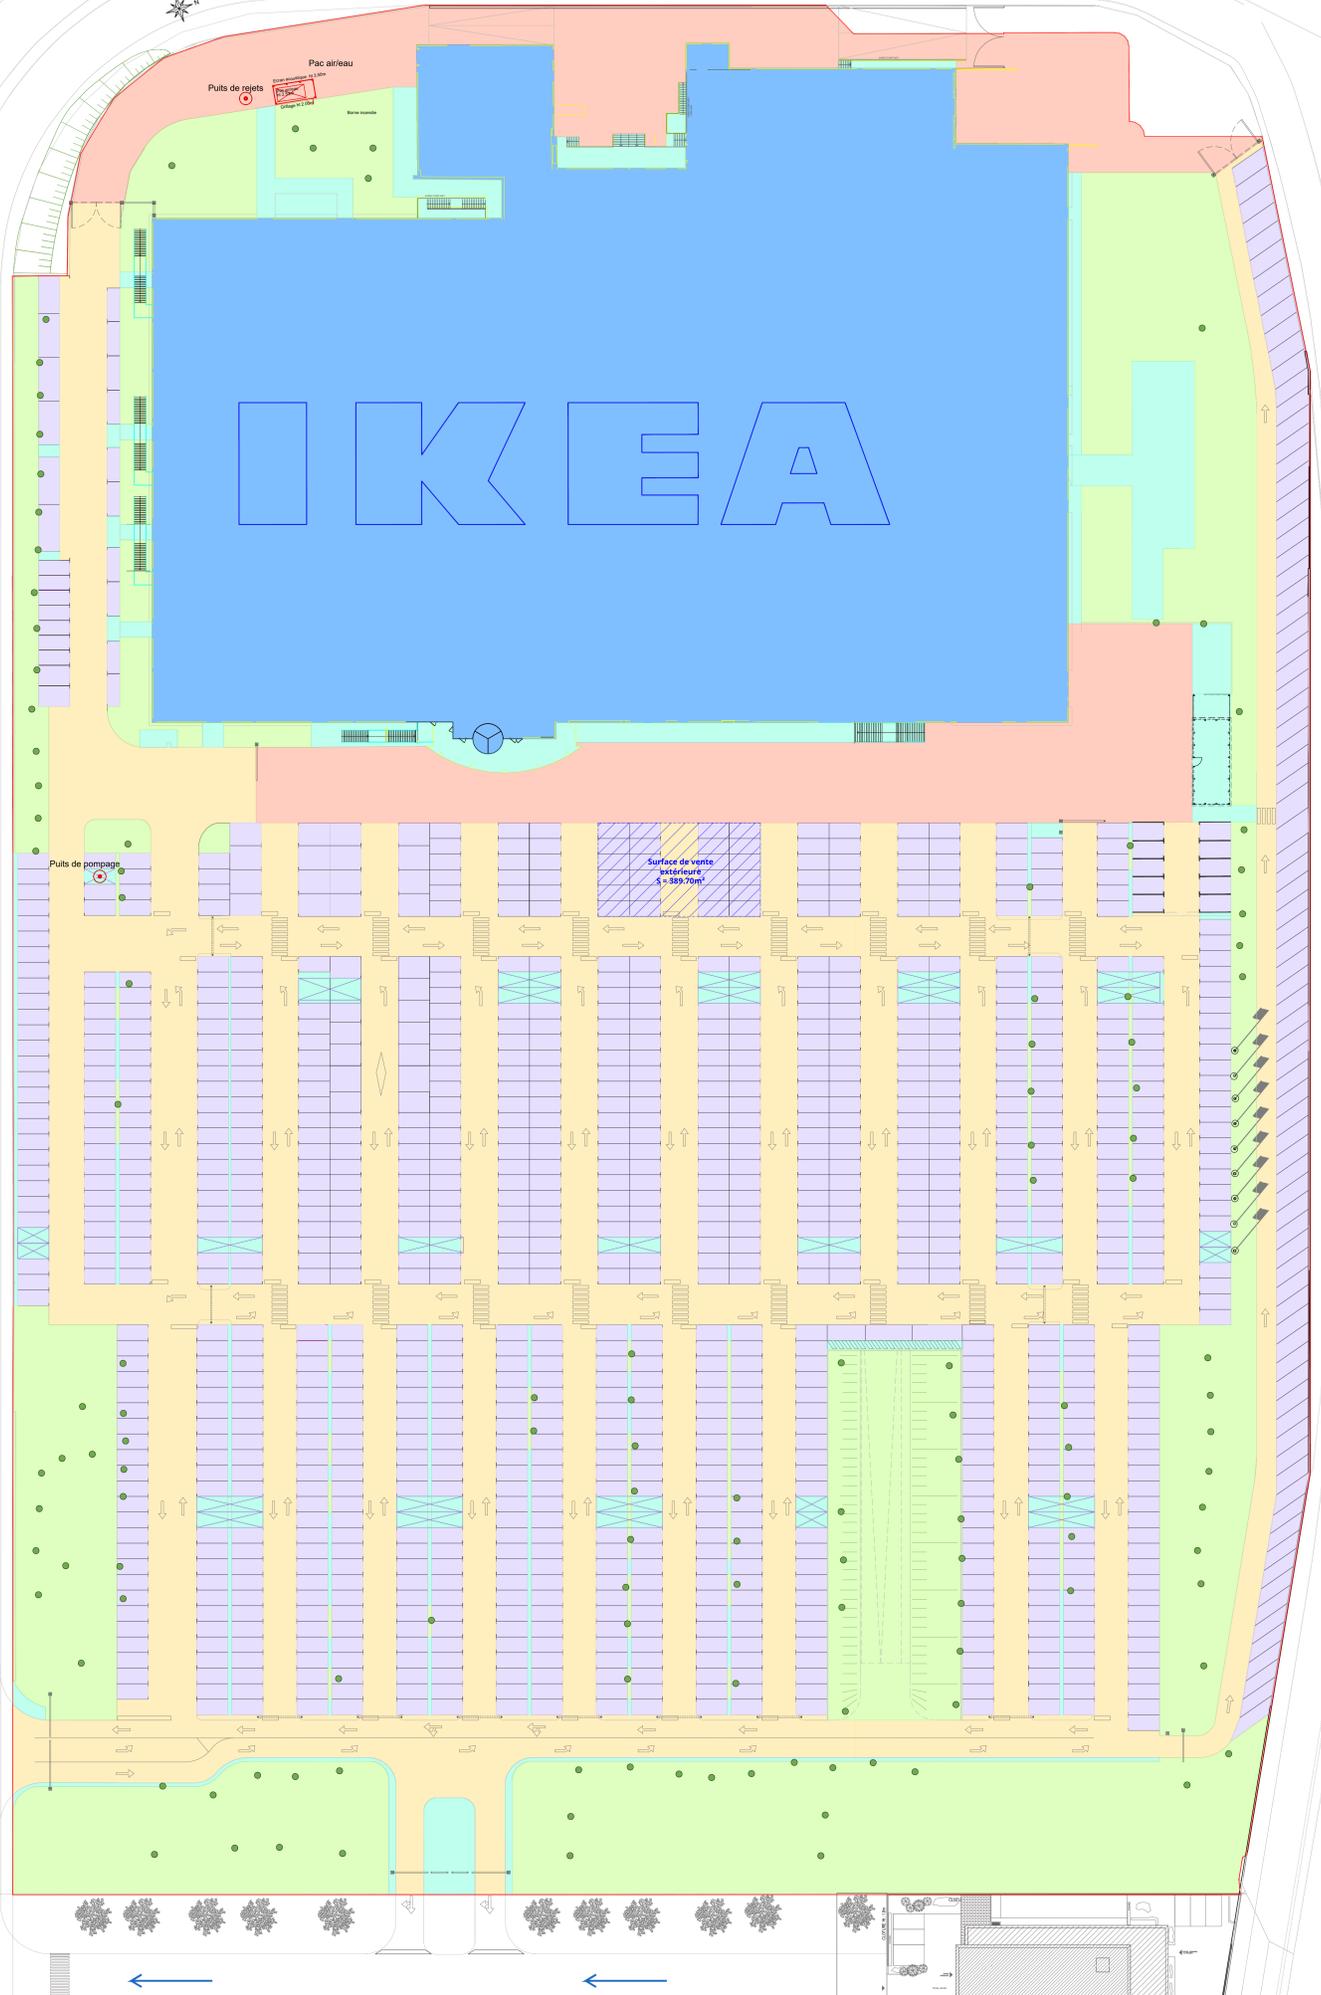

LEGENDE :

- LH 582 Surface du site dans ses limites réelles (parcelles section LH n°259, 582 et 584) (d'après application des limites issues du Cabinet BILHAUT Géomètres-Experts, référence fichier "211172_reta.dwg" en date du 13/11/2021)
- Emprise au sol du bâtiment
- Emprise des surfaces de parking extérieurs
- Emprise des voiries associées aux parkings
- Emprise des voiries non associées aux parkings
- Emprise des espaces végétalisés
- Emprise des espaces libres non imperméabilisés
- Emprise des autres espaces libres imperméabilisés
- Arbre (d'après la cartographie de l'indice de vigueur du patrimoine arboré établi par la société ELAN)
- Emprise surface de vente extérieure (CDAC)



© Ikea - IKEA Systems S.V. 2018

IKEA DEVELOPPMENT SAS
 425 rue Henri Barbusse - BP129
 78375 PLAISIR Cedex
 Téléphone : 01 30 81 12 12
 Télécopie : 01 30 81 12 13

MAITRE D'OUVRAGE

EXPLOITATION D'UN MAGASIN DE VENTE
 Commune de STRASBOURG



Architecte:
XXX
XXXXX
XXXXXX

Tél : xxxxx
Email : xxxxx

MOE:
XXX
XXXXX
XXXXXX

Tél : xxxxx
Email : xxxxx

Géomètre:



Cabinet ROQUELAUREL-HUCK-FLABIRON
 Géomètres Experts Associés
 17bis Rue Joseph de Maistre - 57018 STRASBOURG
 Tél: 03 88 196 786 Fax: 03 88 196 788

TITRE DU PLAN

PLAN MASSE

SITe IDENTIFICATION N° LOT INDICE
S, T, 0, 0, 1, 1, C

DATE: Mai 2024
N° AFFAIRE: XXXX
PHASE: XXX
ECHELLE: 1/400
POINT D'ORIGINE (0,0): AXE FILE A/1
N° PLAN ENTREPRISE: ST00C_MASSE_052024

NOTA : Plan dressé d'après les fichiers fournis par IKEA, fichier "1236-INEA MASSE EXISTANT.dwg" fourni en mars 2023

ce document est la propriété du maître d'ouvrage, il ne peut être utilisé ou reproduit sans son autorisation