DOSSIER DE DEMANDE DE PERMIS DE CONSTRUIRE

Projet de Centrale photovoltaïque de Renno Commune de Renno (20160)

Maître d'Ouvrage:

SAS CENTRALE PHOTOVOLTAÏQUE DE RENNO

<u>Adresse du Demandeur</u>:

SAS CENTRALE PHOTOVOLTAÏQUE DE RENNO
Chez EDF Renouvelables France
Coeur Défense- Tour B
100 Esplanade du Général De Gaulle
92932 Paris La Défense Cedex

<u>Adresse de Correspondance</u>:

EDF Renouvelables France- Mélanie DE AZEVEDO

Agence d'Aix-en-Provence

11 Cours Gambetta CS 70082


13182 Aix-en-Provence Cedex 5

Tel: 06 35 83 01 14

mail: melanie.de.azevedo@edf-re.fr





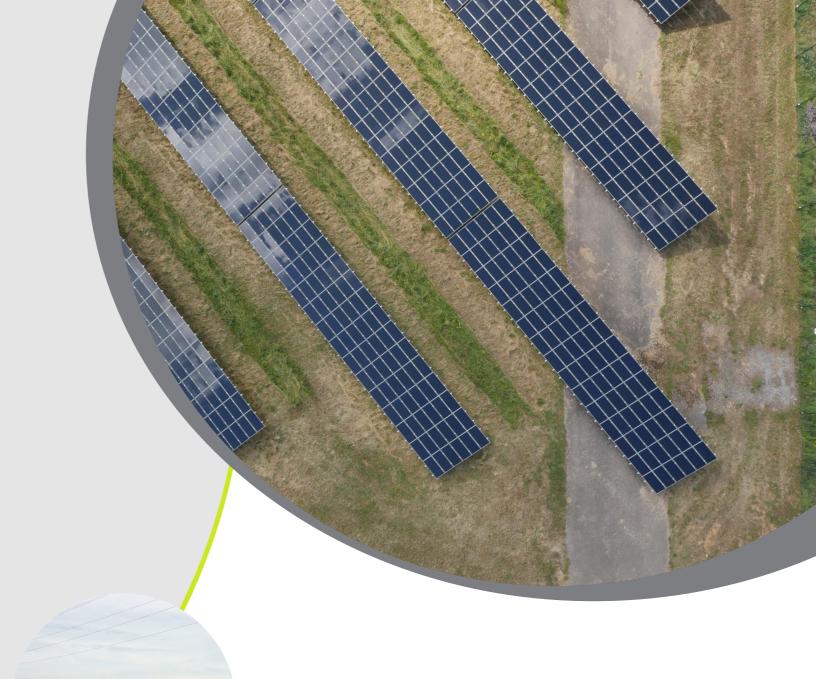



Pièces constitutives du dossier de Demande de Permis de Construire

Pièces Administratives	1
Cerfa	2 à 11
Délégations de pouvoir EDF Renouvelables France	12 à 16
Extrait K-BIS EDF Renouvelables France	17
Extrait K-BIS SAS Centrale Photovoltaïque de Renno	18
Tableaux récapitulatifs du foncier concerné par le projet	19
PC 1 - Plan de situation du terrain	21
Localisation générale du projet	22
Vue aérienne	23
Plan cadastral du foncier concerné par le projet	24
PC 2 - Plans de masse des constructions	25
Plan de masse topographique - Etat Existant	26
Plan de masse général du projet - Etat Projeté	27
Plan de masse général du projet avec vue aérienne - Etat Projeté	28
Plans de masse des emprises du projet - Etat Projeté	29 à 31
PC 3 – Plans en coupe du terrain et de la construction	33
Plan de localisation des coupes AA' et BB'	34
Coupe AA' - Etat existant et état projeté	35
Coupe BB' - Etat existant et état projeté	36
Coupe d'une structure photovoltaïque	37
Coupes du poste de livraison	38
Coupes d'un poste de transformation	39
PC 4 - Notice décrivant le terrain et présentant le projet	41 à 44
PC 5 - Plans des façades et des toitures	45
Plan modèle d'une structure photovoltaïque 81 panneaux	
Plan modèle d'une structure photovoltaïque 27 panneaux	
Plan modèle du poste de livraison	48
Plan modèle d'un poste de transformation	
Plan modèle d'une citerne	50
Plan modèle d'un portail	51
Plan modèle de la clôture	52
PC 6 - Documents graphiques permettant d'apprécier l'insertion du projet dans son environnement	53
Plan de localisation des points de vue des photomontages	
Photomontages	
PC 7 - Photographies permettant de situer le terrain dans l'environnement proche	59
Plan de localisation des points de vue photographiques	
Photographies	
PC 8 – Photographies permettant de situer le terrain dans le paysage lointain	63
Plan de localisation des points de vue photographiques	
Photographies	
PC 11 - Étude d'impact (Voir document joint à la demande de permis de construire)	67
PC 11-2 - Dossier d'évaluation des incidences	69

Pièces Administratives

Demande de permis de construire

Centrale Photovoltaïque

de Renno

Commune de Benno

<u>Contenu</u>

- Formulaire de demande de permis de construire
- Bordereau de dépôt des pièces jointes
- Délégations de pouvoir EDF Renouvelables France
- Extrait K-BIS de la SAS Centrale Photovoltaïque de Renno
- Extrait K-BIS EDF Renouvelables France
- Tableau récapitulatif du foncier concerné par le projet

<u>Architecte</u>

I'M IN ARCHITECTURE

2 rue d'Auteuil 75016 PARIS 06 71 15 45 63 // im-in.archi@gmx.com SAS au capital de 16500€ 533 863 940 R.C.S. PARIS



Formulaire de demande de Permis de Construire





Demande de Permis d'aménager comprenant ou non des constructions et/ou des démolitions

☑ Permis de construire comprenant ou non des démolitions

Ce document est émis par le ministère en charge de l'urbanisme.

Pour les demandes de permis de construire de maisons individuelles et de leurs annexes, vous pouvez utiliser le formulaire spécifique cerfa n° 13406

- Depuis le 1er janvier 2022, vous pouvez déposer votre demande par voie dématérialisée selon les modalités définies par la commune compétente pour la recevoir.
- (i) Depuis le 1er septembre 2022, de nouvelles modalités de gestion des taxes d'urbanisme sont applicables. Sauf cas particuliers, pour toute demande d'autorisation d'urbanisme déposée à compter de cette date, une déclaration devra être effectuée auprès des services fiscaux, dans les 90 jours suivant l'achèvement de la construction (au sens de l'article 1406 du CGI), sur l'espace sécurisé du site www.impots.gouv.fr via le service « Gérer mes biens immobiliers ». Ce formulaire peut se remplir facilement sur ordinateur avec un lecteur pdf.

Vous devez utiliser ce formulaire si :

- vous réalisez un aménagement (lotissement, camping, aire de stationnement, parc d'attraction, terrain de sports ou loisirs...).
- vous réalisez une nouvelle construction.
- vous effectuez des travaux sur une construction existante.
- votre projet comprend des démolitions.
- votre projet nécessite une autorisation d'exploitation commerciale.

Pour savoir précisément à quelle(s) formalité(s) est soumis votre projet, vous pouvez vous reporter à la notice explicative ou vous renseigner auprès de la mairie du lieu de votre projet ou vous rendre sur le service en ligne Assistance aux demandes d'autorisations d'urbanisme (AD'AU) disponible sur www.service-public.fr

Cadre reserve a la mairie du lieu du projet	
PC ou PA Dpt Commune Année N° de dossie	er
La présente déclaration a été reçue à la mairie	
le//	
Cachet de la mairie et signature du rece	eveur
Dossier transmis :	
☐ à l'Architecte des Bâtiments de France	
au Directeur du Parc National	
au Secrétariat de la Commission Départementale	
·	
d'Aménagement Commercial	
au Secrétariat de la Commission Nationale	
d'Aménagement Commercial	

Identité du demandeur^[1]

i Le demandeur indiqué dans le cadre ci-dessous sera le titulaire de la future autorisation et le redevable des taxes d'urbanisme. Dans le cas de demandeurs multiples, chacun des demandeurs, à partir deuxième, doit remplir la fiche complémentaire « Autres demandeurs ». Les décisions prises par l'administration seront notifiées au demandeur indiqué ci-dessous. Une copie sera adressée aux autres demandeurs, qui seront co-titulaires de l'autorisation et solidairement responsables du paiement des taxes.



1.1						
	Vous êtes un particulier ☐ Madame ☐ M	Monsieur				
	Nom	Prénom				
	Date et lieu de naissance : Date :					
	Commune :					
	Département : Pays :					
1.2	Vous êtes une personne morale					
	Dénomination	Raison sociale				
	CENTRALES PHOTOVOLTAÏQUE DE RENNO					
	N° SIRET	Type de société (SA, SCI)				
	8 2 7 8 6 0 1 3 1 0 0 0 1 6	SAS				
	Représentant de la personne morale : Madame	Monsieur				
	Nom	Prénom				
	BOUKEBBOUS	SOFIANE				
2	Coordonnées du demandeur					
	Adresse : Numéro : 100 Voie : Esplana	de Charles de Gaulle				
	Lieu-dit : Coeur Défense (Tour B) - Chez EDF Renouvel					
	Localité : PARIS La Défense CEDEX					
	Code postal : 9 2 9 3 2 BP : Cedex :					
	Téléphone : 0 4 4 2 2 9 6 3 9 0 Indicatif pour le pays étranger :					
	Adresse électronique :					
	sofiane.boukebbous @ edf-re.fr					
	Si le demandeur habite à l'étranger :					
	Pays :	Division territoriale :				
	☑ J'accepte de recevoir à l'adresse électronique communiq	uée les réponses de l'administration et notamment				
	☑ J'accepte de recevoir à l'adresse électronique communiq par lettre recommandée électronique ou par un autre procéd	uée les réponses de l'administration et notamment lé électronique équivalent les documents habituellement				
	☑ J'accepte de recevoir à l'adresse électronique communiq	uée les réponses de l'administration et notamment lé électronique équivalent les documents habituellement				
20:-	J'accepte de recevoir à l'adresse électronique communiq par lettre recommandée électronique ou par un autre procéd notifiés par lettre recommandée avec accusé de réception. E de cette demande.	uée les réponses de l'administration et notamment lé électronique équivalent les documents habituellement Elles feront l'objet d'un traitement de données dans le cadre				
2Bis	✓ J'accepte de recevoir à l'adresse électronique communiq par lettre recommandée électronique ou par un autre procéd notifiés par lettre recommandée avec accusé de réception. E de cette demande.	uée les réponses de l'administration et notamment lé électronique équivalent les documents habituellement Elles feront l'objet d'un traitement de données dans le cadre nne autre que le(s) demandeur(s)[2]				
2Bis	J'accepte de recevoir à l'adresse électronique communiq par lettre recommandée électronique ou par un autre procéd notifiés par lettre recommandée avec accusé de réception. E de cette demande.	uée les réponses de l'administration et notamment lé électronique équivalent les documents habituellement Elles feront l'objet d'un traitement de données dans le cadre nne autre que le(s) demandeur(s) ^[2] (autres que les décisions) soient adressées				
2Bis	✓ J'accepte de recevoir à l'adresse électronique communiq par lettre recommandée électronique ou par un autre procéd notifiés par lettre recommandée avec accusé de réception. E de cette demande. Identité et coordonnées d'une person ③ Si vous souhaitez que les réponses de l'administration	uée les réponses de l'administration et notamment lé électronique équivalent les documents habituellement Elles feront l'objet d'un traitement de données dans le cadre nne autre que le(s) demandeur(s) ^[2] (autres que les décisions) soient adressées				
2Bis	J'accepte de recevoir à l'adresse électronique communiq par lettre recommandée électronique ou par un autre procéd notifiés par lettre recommandée avec accusé de réception. El de cette demande. Identité et coordonnées d'une person i Si vous souhaitez que les réponses de l'administration à une autre personne, veuillez préciser son nom et ses co	uée les réponses de l'administration et notamment lé électronique équivalent les documents habituellement Elles feront l'objet d'un traitement de données dans le cadre nne autre que le(s) demandeur(s) ^[2] (autres que les décisions) soient adressées				
2Bis	✓ J'accepte de recevoir à l'adresse électronique communiq par lettre recommandée électronique ou par un autre procéd notifiés par lettre recommandée avec accusé de réception. El de cette demande. Identité et coordonnées d'une person i Si vous souhaitez que les réponses de l'administration à une autre personne, veuillez préciser son nom et ses corpour un particulier : Madame Monsieur Nom	uée les réponses de l'administration et notamment lé électronique équivalent les documents habituellement Elles feront l'objet d'un traitement de données dans le cadre nne autre que le(s) demandeur(s) ^[2] (autres que les décisions) soient adressées pordonnées.				
2Bis	✓ J'accepte de recevoir à l'adresse électronique communiq par lettre recommandée électronique ou par un autre procéd notifiés par lettre recommandée avec accusé de réception. El de cette demande. Identité et coordonnées d'une person i Si vous souhaitez que les réponses de l'administration à une autre personne, veuillez préciser son nom et ses corpour un particulier : Madame Monsieur Nom Pour une personne morale :	uée les réponses de l'administration et notamment lé électronique équivalent les documents habituellement Elles feront l'objet d'un traitement de données dans le cadre nne autre que le(s) demandeur(s) ^[2] (autres que les décisions) soient adressées fordonnées. Prénom				
2Bis	✓ J'accepte de recevoir à l'adresse électronique communiq par lettre recommandée électronique ou par un autre procéd notifiés par lettre recommandée avec accusé de réception. El de cette demande. Identité et coordonnées d'une person à une autre personne, veuillez préciser son nom et ses corpour un particulier : Madame Monsieur Nom Pour une personne morale : Dénomination	uée les réponses de l'administration et notamment lé électronique équivalent les documents habituellement Elles feront l'objet d'un traitement de données dans le cadre nne autre que le(s) demandeur(s) ^[2] (autres que les décisions) soient adressées pordonnées.				
2Bis	J'accepte de recevoir à l'adresse électronique communiq par lettre recommandée électronique ou par un autre procéd notifiés par lettre recommandée avec accusé de réception. E de cette demande. Identité et coordonnées d'une person i Si vous souhaitez que les réponses de l'administration à une autre personne, veuillez préciser son nom et ses corpour un particulier : Madame Monsieur Nom Pour une personne morale : Dénomination EDF Renouvelables France	uée les réponses de l'administration et notamment lé électronique équivalent les documents habituellement Elles feront l'objet d'un traitement de données dans le cadre nne autre que le(s) demandeur(s) ^[2] (autres que les décisions) soient adressées fordonnées. Prénom Raison sociale				
2Bis	✓ J'accepte de recevoir à l'adresse électronique communiq par lettre recommandée électronique ou par un autre procéd notifiés par lettre recommandée avec accusé de réception. E de cette demande. Identité et coordonnées d'une person de cette demande. Identité et coordonnées d'une person de l'administration à une autre personne, veuillez préciser son nom et ses corpour un particulier :	uée les réponses de l'administration et notamment lé électronique équivalent les documents habituellement Elles feront l'objet d'un traitement de données dans le cadre nne autre que le(s) demandeur(s) ^[2] (autres que les décisions) soient adressées fordonnées. Prénom				
2Bis	J'accepte de recevoir à l'adresse électronique communiq par lettre recommandée électronique ou par un autre procéd notifiés par lettre recommandée avec accusé de réception. E de cette demande. Identité et coordonnées d'une person i Si vous souhaitez que les réponses de l'administration à une autre personne, veuillez préciser son nom et ses corpour un particulier : Madame Monsieur Nom Pour une personne morale : Dénomination EDF Renouvelables France	uée les réponses de l'administration et notamment lé électronique équivalent les documents habituellement Elles feront l'objet d'un traitement de données dans le cadre nne autre que le(s) demandeur(s) ^[2] (autres que les décisions) soient adressées fordonnées. Prénom Raison sociale				
2Bis	✓ J'accepte de recevoir à l'adresse électronique communiq par lettre recommandée électronique ou par un autre procéd notifiés par lettre recommandée avec accusé de réception. Electronique ou par un autre procéd de cette demande. Identité et coordonnées d'une person à une autre personne, veuillez préciser son nom et ses corpour un particulier : Madame Monsieur Nom Pour une personne morale : Dénomination EDF Renouvelables France N° SIRET 4 3 4 6 8 9 9 1 5 0 1 3 7 8 Représentant de la personne morale : Madame	uée les réponses de l'administration et notamment lé électronique équivalent les documents habituellement Elles feront l'objet d'un traitement de données dans le cadre nne autre que le(s) demandeur(s) ^[2] (autres que les décisions) soient adressées pordonnées. Prénom Raison sociale Type de société (SA, SCI)				
2Bis	✓ J'accepte de recevoir à l'adresse électronique communiq par lettre recommandée électronique ou par un autre procéd notifiés par lettre recommandée avec accusé de réception. E de cette demande. Identité et coordonnées d'une person à une autre personne, veuillez préciser son nom et ses corpour un particulier : Madame Monsieur Nom Pour une personne morale : Dénomination EDF Renouvelables France N° SIRET 4 3 4 6 8 9 9 1 5 0 1 3 7 8 Représentant de la personne morale : Madame Monsieur	uée les réponses de l'administration et notamment lé électronique équivalent les documents habituellement Elles feront l'objet d'un traitement de données dans le cadre nne autre que le(s) demandeur(s) ^[2] (autres que les décisions) soient adressées pordonnées. Prénom Raison sociale Type de société (SA, SCI)				
2Bis	✓ J'accepte de recevoir à l'adresse électronique communiq par lettre recommandée électronique ou par un autre procéd notifiés par lettre recommandée avec accusé de réception. Electronique ou par un autre procéd de cette demande. Identité et coordonnées d'une person à une autre personne, veuillez préciser son nom et ses corpour un particulier : Madame Monsieur Nom Pour une personne morale : Dénomination EDF Renouvelables France N° SIRET 4 3 4 6 8 9 9 1 5 0 1 3 7 8 Représentant de la personne morale : Madame	uée les réponses de l'administration et notamment lé électronique équivalent les documents habituellement Elles feront l'objet d'un traitement de données dans le cadre nne autre que le(s) demandeur(s) ^[2] (autres que les décisions) soient adressées pordonnées. Prénom Raison sociale Type de société (SA, SCI)				

2 / 26

de données dans le cadre de cette demande

^[1] Vous pouvez déposer une demande si vous êtes dans un des quatre cas suivants : vous êtes propriétaire du terrain ou mandataire du ou des propriétaires ; vous avez l'autorisation du ou des propriétaires ; vous êtes co-indivisaire du terrain en indivision ou son mandataire vous avez qualité pour bénéficier de l'expropriation du terrain pour cause d'utilité publique.

	Adresse : Numéro : 11 Voie : Cours Gambetta CS 70082						
	Lieu-dit : Immeuble le Gambetta						
	Localité : AIX EN PROVENCE						
	Code postal : 1 3 1 8 2 BP : Cedex : 5						
	Si cette personne habite à l'étranger :						
	Pays : Division territoriale	:					
	Téléphone : 0 6 3 5 8 3 0 1 1 4 Indicatif pour le pays 6 Adresse électronique :	étranger :					
	Melanie.DeAzevedo @ edf-re.fr						
3	Le terrain						
3.1	Localisation du (ou des) terrain(s)						
	(i) Les informations et plans (voir liste des pièces à joindre) que vous fournissez à l'administration de localiser précisément le (ou les) terrain(s) concerné(s) par v Le terrain est constitué de l'ensemble des parcelles cadastrales d'un seul tenant app Adresse du (ou des) terrain(s)	otre projet.					
	Numéro : Voie :						
	Lieu-dit : MOZZA						
	Localité : RENNO						
	Code postal : 2 0 1 6 0						
	Références cadastrales ^[4] :						
	(i)Si votre projet porte sur plusieurs parcelles cadastrales, veuillez renseigner la	fiche complémentaire page 14.					
	Préfixe : Section : A Numéro : 6 Superficie de la pa	rcelle cadastrale (en m²) : 609355					
3.2	Situation juridique du terrain						
	$\widehat{\mathbf{i}}$ Ces données, qui sont facultatives, peuvent toutefois vous permettre de faire ou de bénéficier d'impositions plus favorables.	valoir des droits à construire					
	Êtes-vous titulaire d'un certificat d'urbanisme pour ce terrain ?	☐ Oui ☑ Non ☐ Je ne sais pas					
	Le terrain est-il situé dans un lotissement ?	☐ Oui ☑ Non ☐ Je ne sais pas					
	Le terrain est-il situé dans une Zone d'Aménagement Concertée (Z.A.C.)? Le terrain fait-il partie d'un remembrement urbain (Association Foncière Urbain)? Le terrain est-il situé dans un périmètre ayant fait l'objet d'une convention	☐ Oui ☑ Non ☐ Je ne sais pas ☐ Oui ☑ Non ☐ Je ne sais pas					
	de Projet Urbain Partenarial (P.U.P) ? Le projet est-il situé dans le périmètre d'une Opération d'Intérêt National (O.I.N) ?	Oui Non De ne sais pas					
	Si votre terrain est concerné par l'un des cas ci-dessus, veuillez préciser, si vous de décision ou d'autorisation, les numéros et les dénominations :	les connaissez, les dates					

[3] Si votre projet d'aménagement est situé dans le périmètre d'une opération de revitalisation du territoire et prévu par un contrat de projet partenarial d'aménagement (PPA), la contiguïté des parcelles n'est pas requise dans le cadre d'une demande de permis d'aménager [4] En cas de besoin, vous pouvez vous renseigner auprès de la mairie.

3 / 26

À remplir pour une demande concernant un projet d'aménagement (i) Si votre projet ne comporte pas d'aménagements, reportez-vous directement au cadre 5 (projet de construction). 4.1 Nature des travaux, installations ou aménagements envisagés quel que soit le secteur de la commune (i) Cochez la ou les cases correspondantes. Lotissement Aires de stationnement ouvertes au public, dépôts Remembrement réalisé par une association de véhicules et garages collectifs de caravanes foncière urbaine libre ou de résidences mobiles de loisirs ■ Terrain de camping Contenance (nombre d'unités) : Parc résidentiel de loisirs ou village de vacances ☐ Travaux d'affouillements ou d'exhaussements du sol : Aménagement d'un terrain pour la pratique Superficie en m²: de sports ou de loisirs motorisés Aménagement d'un parc d'attraction ou d'une aire • Profondeur en m (pour les affouillements) de jeux et de sports Hauteur en m (pour les exhaussements): Aménagement d'un golf Aménagement d'un terrain pour au moins 2 résidences démontables, créant une surface de plancher totale supérieure à 40 m², constituant l'habitat permanent de leurs utilisateurs Aménagement d'une aire d'accueil ou d'un terrain familial des gens du voyage recevant plus de deux résidences Dans les secteurs protégés Aménagement situé dans un espace remarquable Aménagement situé dans le périmètre d'un site ou milieu du littoral identifié dans un document patrimonial remarquable ou dans les abords des monuments historiques^[5]: d'urbanisme comme devant être protégé^[5] : ☐ Chemin piétonnier ou objet mobilier destiné Création d'une voie à l'accueil ou à l'information du public, lorsqu'ils sont Travaux ayant pour effet de modifier nécessaires à la gestion ou à l'ouverture au public les caractéristiques d'une voie existante Création d'un espace public de ces espaces ou milieux Aménagement nécessaire à l'exercice des activités Aménagement situé dans un site classé agricoles, de pêche et de culture marine ou lacustres, ou une réserve naturelle[5] : conchylicoles, pastorales et forestières Création d'un espace public Courte description de votre projet ou de vos travaux :

[5] En cas de besoin, vous pouvez vous renseigner auprès de la mairie.

Superficie du (ou des) terrain(s) à aménager (en m²) :



Formulaire de demande de Permis de Construire

	Si les travaux sont réalisés par tranches, veuillez en pro	éciser le nombre et leur contenu :				
4.2	À remplir pour une demande concernant u	un lotissement				
		de plancher maximale envisagée (en m²) :				
	Le projet fait-il l'objet d'une demande de travaux de finir Si oui, quelle garantie sera utilisée ? Consignation en compte bloqué ou Garantie f Le projet fait-il l'objet d'une demande de vente ou locat	inancière d'achèvement des travaux				
4.3	À remplir pour l'aménagement d'un cam en vue de l'hébergement touristique	ping ou d'un autre terrain aménagé				
	Nombre maximum d'emplacements réservés	Implantation d'habitations légères de loisirs (HLL)				
	aux tentes, caravanes ou résidences mobiles	Nombre d'emplacements réservés aux HLL :				
	de loisirs :	Surface de plancher prévue, réservée aux HLL (m²) :				
	Nombre maximal de personnes accueillies :					
	Lorsque le terrain est destiné à une exploitation saison	nière, veuillez préciser la (ou les) période(s) d'exploitation :				
	Agrandissement ou réaménagement d'une structure ex Si oui, joindre un plan indiquant l'état actuel et les amén					

5 / 26

A remplir pour une demande comprenant un projet de construction

		p. oj sa do somo ii sa ii si				
5.1	Architecte					
	Vous avez eu recours à un architecte ^[6] : Oui Non Si oui, vous devez compléter les informations ci-dessous : Pour un architecte personne physique :					
	Nom de l'architecte :	Prénom :				
	Pour un architecte personne morale :	B :				
	Dénomination I'M IN ARCHITECTURE	Raison sociale				
	N° SIRET	Type de société (SA, SCI)				
	5 3 3 8 6 3 9 4 0 0 0 0 5 2	SAS				
	Nom	Prénom				
	RAES	Vincent				
	Numéro : 2 Voie : rue d'Auteuil					
	Lieu-dit:					
	Localité : Paris					
	Code postal : 7 5 0 1 6 BP : Cedex :					
	N° de récépissé de déclaration à l'ordre des architectes ^[7] : S14812PC000384043					
	Conseil régional de l'ordre : Ile de France					
	Téléphone : 0 1 4 2 0 8 9 6 2 0 ou Adresse électronique :	Télécopie : ou				
	im.in.archi @ gm	x.com				
	Si vous n'avez pas eu recours à un architecte, veuillez cocher la case ci-dessous ^[8] :					
	☐ Je déclare sur l'honneur que mon projet entre dans l'une n'est pas obligatoire.	des situations pour lesquelles le recours à l'architecte				
5.2	Nature du projet envisagé					
	✓ Nouvelle construction ☐ Travaux sur construction existante					
	Le terrain doit être divisé en propriété ou en jouissance avant l'achèvement de la (ou des) construction(s)					

^[6] Lorsque le recours à l'architecte est obligatoire pour établir le projet architectural faisant l'objet de la demande, celui-ci doit comporter la signature de tous les architectes qui ont contribué à son élaboration (loi n° 77-2 du 3 janvier 1977 sur l'architecture).

^[7] Le numéro de récépissé est transmis par l'architecte auteur du projet architectural lorsque celui-ci est soumis à la formalité de déclaration à l'ordre des architectes Le numéro de récépissé est transmis par l'architecte auteur du projet architectural lorsque celui-ci est soumis à la formalité de déclaration à l'ordre des architectes.

^[8] Vous pouvez vous dispenser du recours à un architecte si vous êtes un particulier ou une exploitation agricole à responsabilité limitée à associé unique et que vous déclarez vouloir édifier ou modifier pour vous-même :

Une construction à usage autre qu'agricole qui n'excède pas 150 m² de surface de plancher;

Une extension de construction à usage autre qu'agricole si cette extension n'a pas pour effet de porter l'ensemble après travaux au-delà de 150 m² de surface de plancher;

 $^{- \} Une \ construction \ \grave{a} \ usage \ agricole \ dont \ la \ surface \ de \ plancher \ et \ l'emprise \ au \ sol \ n'excèdent \ pas \ 800 \ m^2 \ ;$

⁻ Des serres de production dont le pied-droit a une hauteur inférieure à 4 mètres et dont la surface de plancher et l'emprise au sol n'excèdent pas 2000 m

	Courte description de votre projet ou de vos travaux :
	Le projet concerne la réalisation d'une centrale photovoltaïque au sol sur structures fixes sur la commune de Renno (20160)
	Le projet comprend un ensemble de panneaux orientées plein sud, avec une inclinaison de 15° ainsi que plusieurs bâtiments techniques.
	Les équipements installés ont les caractéristiques suivantes : -1 poste de livraison d'une hauteur de 2,3m, d'une longueur de 5m et d'une largeur de 2,6m - Aspec
	Extérieur RAL 7016 -2 postes de transformation d'une hauteur de 3,5 m, d'une longueur de 9,5m et d'une largeur de 3m
	Aspect Extérieur RAL 7016 -2 citernes de 60m3, d'une longueur de 14,3m, d'une largeur de 2,4m et d'une hauteur de 2,5m
	-Clôture grillagée de 2,5 m de haut -2 portails à double battants de 2,5m chacun
	Si votre projet nécessite une puissance électrique supérieure à 12 kVA monophasé (ou 36 kVA triphasé),
	indiquez la puissance électrique nécessaire à votre projet :
	puissance crête 12000 kW et la destination principale de l'énergie produite :
	réinjection sur le réseau public
3	Informations complémentaires
	Nombre total de logements créés : dont individuels : dont collectifs :
	Répartition du nombre total de logements créés par type de financement :
	Logement Locatif Social Accession Sociale (hors prêt à taux zéro) Prêt à taux zéro
	Autres financements :
	 Mode d'utilisation principale des logements : Occupation personnelle (particulier) ou en compte propre (personne morale) Vente Location
	S'il s'agit d'une occupation personnelle, veuillez préciser :
	☐ Résidence principale ☐ Résidence secondaire
	Si le projet porte sur une annexe à l'habitation, veuillez préciser :
	☐ Piscine ☐ Garage ☐ Véranda ☐ Abri de jardin ☐ Autres annexes à l'habitation :
	Autres arriexes a mabitation.
	Si le projet est un foyer ou une résidence, à quel titre :
	Résidence pour personnes âgées Résidence pour étudiants Résidence de tourisme
	Résidence hôtelière à vocation sociale Résidence sociale Résidence pour personnes handicapées
	□ Autres, précisez :
	Nombre de chambres créées en foyer ou dans un hébergement d'un autre type :
	• Répartition du nombre de logements créés selon le nombre de pièces : 1 pièce 2 pièces
	3 pièces 4 pièces 5 pièces 6 pièces et plus
	• Le nombre de niveaux du bâtiment le plus élevé : au-dessus du sol et au-dessous du sol
	 Indiquez si vos travaux comprennent notamment : Extension Surélévation Création de niveaux supplémentaires
	• Information sur la destination des constructions futures en cas de réalisation au bénéfice d'un service public
	ou d'intérêt collectif :
	Transport
	□ Transport□ Enseignement et recherche□ Action sociale□ Culture et loisir

7 / 26

Formulaire de demande de Permis de Construire

Construction périodiquement démontée et ré-installée Période(s) de l'année durant laquelle (lesquelles) la construction doit être démontée :

5.5 Destination des constructions et tableau des surfaces

① Uniquement à remplir si votre projet de construction est situé dans une commune couverte par un plan local d'urbanisme ou un document en tenant lieu appliquant l'article R.123-9 du code de l'urbanisme dans sa rédaction antérieure au 1^{er} janvier 2016.

Surfaces de plancher^[9] en m²

Destinations	Surface existante avant travaux (A)	Surface créée ^[10] (B)	Surface créée par changement de destination ^[11] (C)	Surface supprimée ^[12] (D)	Surface supprimée par changement de destination ^[11] (E)	Surface totale = (A) + (B) + (C) - (D) - (E)
Habitation						
Hébergement hôtelier						
Bureaux						
Commerce						
Artisanat ^[13]						
Industrie						
Exploitation agricole ou forestière						
Entrepôt						
Service public ou d'intérêt collectif						
Surfaces totales (m²)						

^[13] L'activité d'artisan est définie par la loi n° 96-603 du 5 juillet 1996 dans ses articles 19 et suivants, « activités professionnelles indépendantes de production, de transformation, de réparation, ou prestation de service relevant de l'artisanat et figurant sur une liste annexée au décret N° 98-247 du 2 avril 1998 ».





^[9] Vous pouvez vous aider de la fiche d'aide pour le calcul des surfaces. La surface de plancher d'une construction est égale à la somme des surfaces de plancher closes et couvertes, sous une hauteur de plafond supérieure à 1,80 m, calculée à partir du nu intérieur des façades, après déduction, sous certaines conditions, des vides et des trémies, des aires de stationnement, des caves ou celliers, des combles et des locaux techniques ainsi que, dans les immeubles collectifs, une part forfaitaire des surfaces de plancher affectées à l'habitation (voir article R.111-22 du Code de l'urbanisme).

^[10] Il peut s'agir soit d'une surface nouvelle construite à l'occasion des travaux, soit d'une surface résultant de la transformation d'un local non constitutif de surface de plancher (ex : transformation du garage d'une habitation en chambre).

^[11] Le changement de destination consiste à transformer une surface existante de l'une des neuf destinations mentionnées dans le tableau vers une autre de ces destinations. Par exemple : la transformation de surfaces de bureaux en hôtel ou la transformation d'une habitation en commerce.
[12] Il peut s'agir soit d'une surface démolie à l'occasion des travaux, soit d'une surface résultant de la transformation d'un local constitutif de surface de plancher (ex : transformation d'un commerce en local technique dans un immeuble commercial).

Formulaire de demande de Permis de Construire

5.6 Destination, sous-destination des constructions et tableau des surfaces

i Uniquement à remplir si votre projet de construction est situé dans une commune couverte par le règlement national d'urbanisme, une carte communale ou dans une commune non visée à la rubrique 5.5.

Surface de plancher en m^{2 [14]}

			p.a				
Destinations ^[15]	Sous-destinations ^[16]	Surface existante avant travaux (A)	Surface créée ^[17] (B)	Surface créée par changement de destination ^[18] ou de sous- destination ^[19] (C)	Surface supprimée ^[20] (D)	Surface supprimée par changement de destination ^[18] ou de sous- destination ^[19] (E)	Surface totale = (A) + (B) + (C) - (D) - (E)
Exploitation	Exploitation agricole						
agricole et forestière	Exploitation forestière						
11-1-14-41	Logement						
Habitation	Hébergement						
	Artisanat et commerce de détail						
	Restauration						
	Commerce de gros						
Commerce et activités de service	Activités de services où s'effectue l'accueil d'une clientèle						
	Cinéma						
	Hôtels						
	Autres hébergements touristiques						
	Locaux et bureaux accueillant du public des administrations publiques et assimilés						
Équipement d'intérêt	Locaux techniques et industriels des administrations publiques et assimilés		70				70
collectif et services publics	Établissements d'enseignement, de santé et d'action sociale						
	Salles d'art et de spectacles						
	Équipements sportifs						
	Autres équipements recevant du public						
A	Industrie						
Autres activités des secteurs	Entrepôt						
secondaire	Bureau						
ou tertiaire	Centre de congrès et d'exposition						
Surfaces totale	es (en m²)		70				70

^[14] Vous pouvez vous aider de la fiche d'aide pour le calcul des surfaces. La surface de plancher d'une construction est égale à la somme des surfaces de plancher closes et couvertes, sous une hauteur de plafond supérieure à 1,80 m, calculée à partir du nu intérieur des façades, après déduction, sous certaines conditions, des vides et des trémies, des aires de stationnement, des caves ou celliers, des combles et des locaux techniques ainsi que, dans les immeubles collectifs, une part forfaitaire des surfaces de plancher affectées à l'habitation (voir article R.111-22 du Code de l'urbanisme).

9/26



5.7 Stationnement

6

Avant réalisation du projet: Après réalisation du projet: Places de stationnement affectées au projet, aménagées ou réservées en dehors du terrain sur loquel est situé le projet Adresse 1 des aires de stationnement : Numéro: Voie :	Nombre de places de stationnement
en dehors du terrain sur lequel est situé le projet Adresse 1 des aires de stationnement : Numéro :	Avant réalisation du projet : Après réalisation du projet :
Numéro: Voie: Lieu-dit: Localité: Code postal: Adresse 2 des aires de stationnement: Numéro: Voie: Lieu-dit: Localité: Code postal: Numéro: Voie: Lieu-dit: Localité: Code postal: Numéro de places: Surface totale affectée au stationnement: m², dont surface bâtie: m² Pour les commerces et cinémas: Emprise au sol des surfaces, bâties ou non, affectées au stationnement (m²): À remplir lorsque le projet nécessite des démolitions ① Tous les travaux de démolition es sont pas soumis à permis. Il vous appartient de vous renseigner auprès de la mairie afin de savoir si votre projet de démolition nécessite une autorisation. Vous pouvez également demander un permis de démolit distinct de la présente demande. Date(s) approximative(s) à laquelle le ou les bâtiments dont la démolition est envisagée ont été construits: Démolition totale Démolition partielle En cas de démolition partielle, veuillez décrire les travaux qui seront, le cas échéant, effectués sur les constructions restantes :	
Lieu-dit: Localité: Code postal: Adresse 2 des aires de stationnement: Numéro: Voie: Lieu-dit: Localité: Code postal: Nombre de places: Surface totale affectée au stationnement: m², dont surface bâtie: m² Pour les commerces et cinémas: Emprise au sol des surfaces, bâties ou non, affectées au stationnement (m²): À remplir lorsque le projet nécessite des démolitions ① Tous les travaux de démolition ne sont pas soumis à permis. Il vous appartient de vous renseigner auprès de la mairie afin de savoir si votre projet de démolition nécessite une autorisation. Vous pouvez également demander un permis de démolir distinct de la présente demande. Date(s) approximative(s) à laquelle le ou les bâtiments dont la démolition est envisagée ont été construits : Démolition totale Démolition partielle En cas de démolition partielle, veuillez décrire les travaux qui seront, le cas échéant, effectués sur les constructions restantes :	Adresse 1 des aires de stationnement :
Localité: Code postal: Adresse 2 des aires de stationnement: Numéro: Voie: Lieu-dit: Localité: Code postal: Nombre de places: Surface totale affectée au stationnement: m², dont surface bâtie: m² Pour les commerces et cinémas: Emprise au sol des surfaces, bâties ou non, affectées au stationnement (m²): À remplir lorsque le projet nécessite des démolitions ① Tous les travaux de démolition ne sont pas soumis à permis. Il vous appartient de vous renseigner auprès de la mairie afin de savoir si votre projet de démolition nécessite une autorisation. Vous pouvez également demander un permis de démolition est envisagée ont été construits: Date(s) approximative(s) à laquelle le ou les bâtiments dont la démolition est envisagée ont été construits: Démolition totale Démolition partielle En cas de démolition partielle, veuillez décrire les travaux qui seront, le cas échéant, effectués sur les constructions restantes:	Numéro : Voie :
Code postal:	
Adresse 2 des aires de stationnement : Numéro :	
Numéro: Voie: Lieu-dit: Localité: Code postal: Mombre de places: M	Code postal :
Lieu-dit: Localité: Code postal: Nombre de places: Surface totale affectée au stationnement: m², dont surface bâtie: m² Pour les commerces et cinémas: Emprise au sol des surfaces, bâties ou non, affectées au stationnement (m²): À remplir lorsque le projet nécessite des démolitions ① Tous les travaux de démolition ne sont pas soumis à permis. Il vous appartient de vous renseigner auprès de la mairie afin de savoir si votre projet de démolition nécessite une autorisation. Vous pouvez également demander un permis de démolir distinct de la présente demande. Date(s) approximative(s) à laquelle le ou les bâtiments dont la démolition est envisagée ont été construits: Démolition totale Démolition partielle En cas de démolition partielle, veuillez décrire les travaux qui seront, le cas échéant, effectués sur les constructions restantes :	
Localité: Code postal: Nombre de places: Surface totale affectée au stationnement: m², dont surface bâtie: Pour les commerces et cinémas: Emprise au sol des surfaces, bâties ou non, affectées au stationnement (m²): À remplir lorsque le projet nécessite des démolitions (i) Tous les travaux de démolition ne sont pas soumis à permis. Il vous appartient de vous renseigner auprès de la mairie afin de savoir si votre projet de démolition nécessite une autorisation. Vous pouvez également demander un permis de démolir distinct de la présente demande. Date(s) approximative(s) à laquelle le ou les bâtiments dont la démolition est envisagée ont été construits: Démolition totale Démolition partielle En cas de démolition partielle, veuillez décrire les travaux qui seront, le cas échéant, effectués sur les constructions restantes :	Numéro : Voie :
Code postal :	
Nombre de places :	
Surface totale affectée au stationnement : m², dont surface bâtie : m² Pour les commerces et cinémas : Emprise au sol des surfaces, bâties ou non, affectées au stationnement (m²) :	Code postal :
Pour les commerces et cinémas : Emprise au sol des surfaces, bâties ou non, affectées au stationnement (m²) : À remplir lorsque le projet nécessite des démolitions ① Tous les travaux de démolition ne sont pas soumis à permis. Il vous appartient de vous renseigner auprès de la mairie afin de savoir si votre projet de démolition nécessite une autorisation. Vous pouvez également demander un permis de démolir distinct de la présente demande. Date(s) approximative(s) à laquelle le ou les bâtiments dont la démolition est envisagée ont été construits : Démolition totale Démolition partielle En cas de démolition partielle, veuillez décrire les travaux qui seront, le cas échéant, effectués sur les constructions restantes :	Nombre de places :
À remplir lorsque le projet nécessite des démolitions ① Tous les travaux de démolition ne sont pas soumis à permis. Il vous appartient de vous renseigner auprès de la mairie afin de savoir si votre projet de démolition nécessite une autorisation. Vous pouvez également demander un permis de démolition de la présente demande. Date(s) approximative(s) à laquelle le ou les bâtiments dont la démolition est envisagée ont été construits : Démolition totale Démolition partielle En cas de démolition partielle, veuillez décrire les travaux qui seront, le cas échéant, effectués sur les constructions restantes :	Surface totale affectée au stationnement : m², dont surface bâtie : m²
À remplir lorsque le projet nécessite des démolitions (i) Tous les travaux de démolition ne sont pas soumis à permis. Il vous appartient de vous renseigner auprès de la mairie afin de savoir si votre projet de démolition nécessite une autorisation. Vous pouvez également demander un permis de démolir distinct de la présente demande. Date(s) approximative(s) à laquelle le ou les bâtiments dont la démolition est envisagée ont été construits : Démolition totale Démolition partielle En cas de démolition partielle, veuillez décrire les travaux qui seront, le cas échéant, effectués sur les constructions restantes :	Pour les commerces et cinémas :
(i) Tous les travaux de démolition ne sont pas soumis à permis. Il vous appartient de vous renseigner auprès de la mairie afin de savoir si votre projet de démolition nécessite une autorisation. Vous pouvez également demander un permis de démolir distinct de la présente demande. Date(s) approximative(s) à laquelle le ou les bâtiments dont la démolition est envisagée ont été construits : Démolition totale Démolition partielle En cas de démolition partielle, veuillez décrire les travaux qui seront, le cas échéant, effectués sur les constructions restantes :	Emprise au sol des surfaces, bâties ou non, affectées au stationnement (m²) :
auprès de la mairie afin de savoir si votre projet de démolition nécessite une autorisation. Vous pouvez également demander un permis de démolit distinct de la présente demande. Date(s) approximative(s) à laquelle le ou les bâtiments dont la démolition est envisagée ont été construits : Démolition totale Démolition partielle En cas de démolition partielle, veuillez décrire les travaux qui seront, le cas échéant, effectués sur les constructions restantes :	À remplir lorsque le projet pécessite des démolitions
Démolition totale Démolition partielle En cas de démolition partielle, veuillez décrire les travaux qui seront, le cas échéant, effectués sur les constructions restantes :	A rempir forsque le projet flecessite des demontions
En cas de démolition partielle, veuillez décrire les travaux qui seront, le cas échéant, effectués sur les constructions restantes :	(i) Tous les travaux de démolition ne sont pas soumis à permis. Il vous appartient de vous renseigner auprès de la mairie afin de savoir si votre projet de démolition nécessite une autorisation. Vous pouvez également demander un permis de démolir distinct de la présente demande.
En cas de démolition partielle, veuillez décrire les travaux qui seront, le cas échéant, effectués sur les constructions restantes :	(i) Tous les travaux de démolition ne sont pas soumis à permis. Il vous appartient de vous renseigner auprès de la mairie afin de savoir si votre projet de démolition nécessite une autorisation. Vous pouvez également demander un permis de démolir distinct de la présente demande.
Nombre de logements démolis :	(i) Tous les travaux de démolition ne sont pas soumis à permis. Il vous appartient de vous renseigner auprès de la mairie afin de savoir si votre projet de démolition nécessite une autorisation. Vous pouvez également demander un permis de démolir distinct de la présente demande.
Nombre de logements démolis :	Tous les travaux de démolition ne sont pas soumis à permis. Il vous appartient de vous renseigner auprès de la mairie afin de savoir si votre projet de démolition nécessite une autorisation. Vous pouvez également demander un permis de démolir distinct de la présente demande. Date(s) approximative(s) à laquelle le ou les bâtiments dont la démolition est envisagée ont été construits : Démolition totale Démolition partielle En cas de démolition partielle, veuillez décrire les travaux qui seront, le cas échéant,
	Tous les travaux de démolition ne sont pas soumis à permis. Il vous appartient de vous renseigner auprès de la mairie afin de savoir si votre projet de démolition nécessite une autorisation. Vous pouvez également demander un permis de démolir distinct de la présente demande. Date(s) approximative(s) à laquelle le ou les bâtiments dont la démolition est envisagée ont été construits : Démolition totale Démolition partielle En cas de démolition partielle, veuillez décrire les travaux qui seront, le cas échéant,
	Tous les travaux de démolition ne sont pas soumis à permis. Il vous appartient de vous renseigner auprès de la mairie afin de savoir si votre projet de démolition nécessite une autorisation. Vous pouvez également demander un permis de démolition de la présente demande. Date(s) approximative(s) à laquelle le ou les bâtiments dont la démolition est envisagée ont été construits : Démolition totale Démolition partielle En cas de démolition partielle, veuillez décrire les travaux qui seront, le cas échéant, effectués sur les constructions restantes :

^[15] Les destinations sont réglementées en application de l'article R. 151-27 du code de l'urbanisme.

^[16] Les sous-destinations sont réglementées en application de l'article R. 151-28 du code de l'urbanisme

^[17] Il peut s'agir soit d'une surface nouvelle construite à l'occasion des travaux, soit d'une surface résultant de la transformation d'un local non constitutif de surface de plancher (ex : transformation du garage d'une habitation en chambre).

^[18] Le changement de destination consiste à transformer une surface existante de l'une des cinq destinations mentionnées dans le tableau vers une autre de ces destinations. Par exemple : la transformation de surfaces de commerces et activités de service en habitation.

^[19] Le changement de sous-destination consiste à transformer une surface existante de l'une des vingt sous-destinations mentionnées dans le tableau vers une autre de ces sous-destinations. Par exemple : la transformation de surfaces d'entrepôt en bureau ou en salle d'art et de spectacles.
[20] Il peut s'agir soit d'une surface démolie à l'occasion des travaux, soit d'une surface résultant de la transformation d'un local constitutif

de surface de plancher (ex : transformation d'un commerce en local technique dans un immeuble commercial).

7	Participation pour voirie et réseaux			
	(i) Si votre projet se situe sur un terrain soumis à la parti- les coordonnées du propriétaire ou celles du bénéficiaire	cipation pour voirie et réseaux (PVR), indiquez e de la promesse de vente, s'il est différent du demandeur.		
7.1	Pour un particulier	Monsieur		
	Nom	Prénom		
7.2	Pour une personne morale			
	Dénomination	Raison sociale		
	N° SIRET	Type de société (SA, SCI)		
	Représentant de la personne morale : Madame	Monsieur		
	Nom	Prénom		
	Adresse : Numéro : Voie :			
	Lieu-dit:			
	Localité :			
	Code postal : BP : Cedex :			
	Si le demandeur habite à l'étranger :			
	Pays:	Division territoriale :		
	rays.	Division territoriale .		
8	Informations pour l'application d'une	e législation connexe		
	Indiquez si votre projet :			
	porte sur une installation, un ouvrage, des travaux	2018 visant à faciliter la réalisation de projets		
	ou une activité soumis à déclaration en application	de construction et à favoriser l'innovation		
	du code de l'environnement (IOTA)	☐ relève de l'article L. 632-2-1 du code du patrimoine		
	porte sur des travaux soumis à autorisation	(avis simple de l'architecte des Bâtiments de France		
	environnementale en application du L. 181-1 du code de l'environnement	pour les antennes-relais et les opérations liées		
	☐ fait l'objet d'une dérogation au titre du L. 411-2	au traitement de l'habitat indigne) a déjà fait l'objet d'une demande d'autorisation		
	4° du code de l'environnement (dérogation espèces	ou d'une déclaration au titre d'une autre législation		
	protégées)	que celle du code de l'urbanisme		
	porte sur une installation classée soumise	Précisez laquelle :		
	à enregistrement en application de l'article L. 512-7			
	du code de l'environnement déroge à certaines règles de construction	est soumis à une obligation de raccordement à un		
	et met en œuvre une solution d'effet équivalent	réseau de chaleur et de froid prévue à l'article L. 712-3 du code de l'énergie		
	au titre de l'ordonnance n° 2018-937 du 30 octobre	du code de l'ellergie		
	Indiquez également si votre projet :			
	i Informations complémentaires se situe dans le périmètre d'un site patrimonial	norto cur un immouble inscrit ou titro		
	remarquable	 porte sur un immeuble inscrit au titre des monuments historiques 		
	se situe dans les abords d'un monument historique	1		

11 / 26

Formulaire de demande de Permis de Construire

9 Engagement du (ou des) demandeurs

J'atteste avoir qualité pour demander la présente autorisation.

Je certifie exacts les renseignements fournis.

Je suis informé (e) qu'une déclaration devra être effectuée auprès des services fiscaux dans les 90 jours suivant l'achèvement des travaux (au sens de l'article 1406 du CGI) pour le calcul des impôts directs locaux et des taxes d'urbanisme, sur l'espace sécurisé du site www.impots.gouv.fr via le service « Gérer mes biens immobiliers ».Le demandeur, et le cas échéant l'architecte, ont connaissance des règlesgénérales de construction prévues par le code de la construction et de l'habitation.

À _____

Signature du (des) demandeur(s)

▲ Dans le cadre d'une saisine par voie papier

Votre demande doit être établie en quatre exemplaires et doit être déposée à la mairie du lieu du projet. Vous devrez produire :

- un exemplaire supplémentaire, si votre projet se situe dans le périmètre d'un site patrimonial remarquable ou se voit appliquer une autre protection au titre des monuments historiques;
- un exemplaire supplémentaire, si votre projet se situe dans un site classé, un site inscrit ou une réserve naturelle;
- un exemplaire supplémentaire, si votre projet fait l'objet d'une demande de dérogation auprès de la commission régionale du patrimoine et de l'architecture;
- deux exemplaires supplémentaires, si votre projet se situe dans un cœur de parc national;
- deux exemplaires supplémentaires dont un sur support dématérialisé, si votre projet est soumis à autorisation d'exploitation commerciale.

10 Pour un permis d'aménager portant sur un lotissement

En application de l'article L. 441-4 du code de l'urbanisme, je certifie avoir fait appel aux compétences
nécessaires en matière d'architecture, d'urbanisme et de paysage pour l'établissement du projet architectural,
paysager et environnemental.
☐ Si la surface du terrain à aménager est supérieure à 2500 m², je certifie qu'un architecte au sens de l'article 9
de la loi n° 77-2 du 3 janvier 1977 sur l'architecture, ou qu'un paysagiste-concepteur au sens de l'article 174 de la loi

n° 2016-1087 du 8 août 2016 pour la reconquête de la biodiversité, de la nature et des paysages, a participé			
à l'établissement du projet architectural, paysager et environnemental.			
Information à remplir sur le professionnel sollicité :			
architecte paysagiste-concepteur			
Pour un architecte personne physique :			
Nom	Prénom		
Pour un architecte personne morale :			
Dénomination	Raison sociale		
N° SIRET	Type de société (SA, SCI)		
Représentant de la personne morale : Madame Monsieur			
Nom	Prénom		



Formulaire de demande de Permis de Construire

Numéro : Voie :
Lieu-dit:
Localité :
Code postal : BP : Cedex :
Téléphone :
Adresse électronique :
@
Pour les architectes uniquement :
N° de récépissé de déclaration à l'ordre des architectes[21] :
Conseil régional de l'ordre de :

[21] Le numéro de récépissé est transmis par l'architecte auteur du projet architectural lorsque celui-ci est soumis à la formalité de déclaration à l'ordre des architectes. Les six premiers caractères correspondent au numéro d'inscription à l'ordre des architectes.

13 / 26



Références cadastrales : fiche complémentaire

① Si votre projet porte sur plusieurs parcelles cadastrales, veuillez indiquer pour chaque parcelle cadastrale sa superficie ainsi que la superficie totale du terrain.

Préfixe :	Section :	Numéro :	Superficie de la parcelle cadastrale (en m²) :
Préfixe :	Section :	Numéro :	Superficie de la parcelle cadastrale (en m²) :
Superficie totale du terrain (en m²) :			

Traitements des données à caractère personnel

Conformément au Règlement (UE) 2016/679 relatif à la protection des personnes physiques à l'égard du traitement des données à caractère personnel et à la libre circulation des données et de la loi n° 78-17 du 6 janvier 1978 relative à l'informatique, aux fichiers et aux libertés modifiée, vous disposez d'un droit d'accès et de rectification.

1 Traitement des données à des fins d'instruction de la demande d'autorisation

Le responsable de traitement est la commune de dépôt de votre dossier. Les données recueillies seront transmises aux services compétents pour l'instruction de votre demande. Pour toute information, question ou exercice de vos droits portant sur la collecte et le traitement de vos données à des fins d'instruction, veuillez prendre contact avec la mairie du lieu de dépôt de votre dossier.

Dans le cas où votre demande relèverait de la compétence de l'État, vous pouvez exercer vos droits auprès du délégué à la protection des données (DPD) du ministère en charge de l'urbanisme.

2 Traitements à des fins de mise en œuvre et de suivi des politiques publiques basées sur la construction neuve et de statistiques

Vos données à caractère personnel sont traitées automatiquement par le Service des données et études statistiques (SDES), service statistique ministériel de l'énergie, du logement, du transport et de l'environnement rattaché au Ministère en charge de l'urbanisme, à des fins de mise en œuvre et de suivi des politiques publiques basées sur la construction neuve et de statistiques sur le fondement des articles R. 423-75 à R. 423-79 du code de l'urbanisme.

Pour toute information complémentaire, vous devez vous reporter à l'arrêté du 16 mars 2021 relatif au traitement automatisé des données d'urbanisme énumérées à l'article R. 423-76 du code de l'urbanisme dénommé « SITADEL » au ministère en charge de l'urbanisme, présent sur le site Légifrance à l'adresse suivante*

Vous pouvez exercer vos droits auprès du délégué à la protection des données (DPD) du MTE et du MCTRCT :

• à l'adresse suivante :

rgpd.bacs.sdes.cgdd@developpement-durable.gouv.fr ou dpd.daj.sg@developpement-durable.gouv.fr

ou par courrier (avec copie de votre pièce d'identité en cas d'exercice de vos droits) à l'adresse suivante :

Ministère en charge de l'urbanisme

À l'attention du Délégué à la protection des données SG/DAJ/AJAG1-2 Grande Arche paroi sud 92055 La Défense cedex

Si vous estimez que vos droits ne sont pas respectés, vous pouvez faire une réclamation auprès de la Commission Nationale Informatique et Libertés (CNIL), par courrier :

À l'attention du délégué à la protection des données 3 Place de Fontenoy TSA 80715 75334 Paris Cedex 07

15 / 26

Formulaire de demande de Permis de Construire



Bordereau de dépôt des pièces jointes à une demande de permis de construire

 Cochez les cases correspondant aux pièces jointes à votre demande et reportez le numéro correspondant sur la pièce jointe.

Pour toute précision sur le contenu exact des pièces à joindre à votre demande, vous pouvez vous référer à la liste détaillée qui vous a été fournie avec le formulaire de demande et vous renseigner auprès de la mairie ou du service départemental de l'État chargé de l'urbanisme.

Cette liste est exhaustive et aucune autre pièce ne peut vous être demandée.

Dans le cadre d'une saisine par voie papier, vous devez fournir quatre dossiers complets constitués chacun d'un exemplaire du formulaire de demande accompagné des pièces nécessaires à l'instruction de votre permis, parmi celles énumérées

ci-dessous [Art. R.423-2 b) du code de l'urbanisme]. Des exemplaires supplémentaires du dossier complet sont parfois nécessaires si vos travaux sont situés dans un secteur protégé (monument historique, site, réserve naturelle, parc national...)^[22] ou si des travaux de surélévation d'une construction achevée depuis plus de 2 ans font l'objet d'une demande de dérogation à des règles de construction [Art. L.112-13 du code de la construction et de l'habitation].

Cinq exemplaires supplémentaires des pièces PC1, PC2 et PC3, en plus de ceux fournis dans chaque dossier, sont demandés afin d'être envoyés à d'autres services pour consultation et avis [Art. A. 431-9 du code de l'urbanisme].

Pièces obligatoires pour tous les dossiers

Pièce	Nombre d'exemplaires à fournir uniquement dans le cadre d'une saisine par voie papier
✓ PC1. Un plan de situation du terrain [Art. R. 431-7 a) du code de l'urbanisme]	1 exemplaire par dossier 5 exemplaires supplémentaires
✓ PC2. Un plan de masse des constructions à édifier ou à modifier [Art. R. 431-9 du code de l'urbanisme]	1 exemplaire par dossier 5 exemplaires supplémentaires
✓ PC3. Un plan en coupe du terrain et de la construction [Article R. 431-10 b) du code de l'urbanisme]	1 exemplaire par dossier 5 exemplaires supplémentaires
✔ PC4. Une notice décrivant le terrain et présentant le projet [Art. R. 431-8 du code de l'urbanisme]	1 exemplaire par dossier
✓ PC5. Un plan des façades et des toitures [Art. R. 431-10 a) du code de l'urbanisme]	1 exemplaire par dossier
✓ PC6. Un document graphique permettant d'apprécier l'insertion du projet de construction dans son environnement [Art. R. 431-10 c) du code de l'urbanisme] ^[23]	1 exemplaire par dossier
✓ PC7. Une photographie permettant de situer le terrain dans l'environnement proche [Art. R. 431-10 d) du code de l'urbanisme] [23]	1 exemplaire par dossier
▼ PC8. Une photographie permettant de situer le terrain dans le paysage lointain [Art. R. 431-10 d) du code de l'urbanisme] [23]	1 exemplaire par dossier

^[22] Se renseigner auprès de la mairie.



^[23] Cette pièce n'est pas exigée si votre projet se situe dans un périmètre ayant fait l'objet d'un permis d'aménager.

Formulaire de demande de Permis de Construire

Pièces à joindre selon la nature et/ou la situation du projet

Pièce	Nombre d'exemplaires à fournir uniquement dans le cadre d'une saisine par voie papier		
Si votre projet porte sur des travaux nécessaires à la réalisation d'une opération de restauration immobilière ou à l'intérieur d'un immeuble inscrit au titre des monuments historiques :			
□ PC9. Un document graphique faisant apparaître l'état initial et l'état futur de chacune des parties du bâtiment faisant l'objet des travaux. [Art. R. 431-11 du code de l'urbanisme]	1 exemplaire par dossier		
Si votre projet se situe sur le domaine public ou en surplomb du domaine	public :		
□ PC10. L'accord du gestionnaire du domaine pour engager la procédure d'autorisation d'occupation temporaire du domaine public [Art. R. 431-13 du code de l'urbanisme]	1 exemplaire par dossier		
Si votre projet porte sur des travaux nécessaires à la réalisation d'une opération de restauration immobilière ou sur un immeuble inscrit au titre des monuments historiques, sur un immeuble situé dans le périmètre d'un site patrimonial remarquable ou abords des monuments historiques ou dans un cœur de parc national :			
PC10-1. Une notice complémentaire indiquant les matériaux utilisés et les modalités d'exécution des travaux [Art. R. 431-14 et R. 431-14-1 du code de l'urbanisme]	1 exemplaire par dossier		
Si votre projet se situe dans un coeur de parc national :			
□ PC10 -2. Le dossier prévu au II de l'article R. 331-19 du code de l'environnement [Art. R. 431-14-1 du code de l'urbanisme]	1 exemplaire par dossier		
Si votre projet est soumis à l'obligation de réaliser une étude d'impact :	_		
✓ PC11. L'étude d'impact ou la décision de dispense d'une telle étude [Art. R. 431-16 a) du code de l'urbanisme]	1 exemplaire par dossier		
☐ PC11-1. L'étude d'impact actualisée ainsi que les avis de l'autorité environnementale, des collectivités territoriales et leurs groupements intéressés par le projet [Art. R. 431-16 b) du code de l'urbanisme]	1 exemplaire par dossier		
Si votre projet doit faire l'objet d'une évaluation de ses incidences sur un site Natura 2000 en application de l'article L. 414-4 du code de l'environnement :			
✓ PC11-2. Le dossier d'évaluation des incidences prévu à l'Art. R. 414-23 du code de l'environnement ou l'étude d'impact en tenant lieu [Art. R. 431-16 c) du code de l'urbanisme]	1 exemplaire par dossier		
Si votre projet est accompagné de la réalisation ou de la réhabilitation d'unon collectif:	une installation d'assainissement		
□ PC11-3. L'attestation de conformité du projet d'installation [Art. R. 431-16 d) du code de l'urbanisme]	1 exemplaire par dossier		
Si votre projet est tenu de respecter les règles parasismiques et paracycl	oniques :		
□ PC12. L'attestation d'un contrôleur technique [Art. R. 431-16 e) du code de l'urbanisme]	1 exemplaire par dossier		
Si votre projet se situe dans une zone où un plan de prévention des risques impose la réalisation d'une étude :			
□ PC13. L'attestation de l'architecte ou de l'expert certifiant que l'étude a été réalisée et que le projet la prend en compte [Art. R. 431-16 f) du code de l'urbanisme]	1 exemplaire par dossier		
Si votre projet nécessite un agrément :			
PC14. La copie de l'agrément [Art. R. 431-16 g) du code de l'urbanisme]	1 exemplaire par dossier		
Si votre projet se situe en commune littorale dans un espace remarquable	ou dans un milieu à préserver :		
□ PC15. Une notice précisant l'activité économique qui doit être exercée dans le bâtiment [Art. R. 431-16 h) du code de l'urbanisme]	1 exemplaire par dossier		
Si votre projet nécessite une étude de sécurité publique :	1 exemplaire par dossier		
PC16. L'étude de sécurité [Art. R. 431-16 i) du code de l'urbanisme]	1 exemplaire par dossier		

17 / 26



Si votre projet est tenu de respecter la réglementation thermique ou la régl	ementation environnementale :
☐ PC 16-1. Le formulaire attestant la prise en compte de la réglementation thermique et, le cas échéant, la réalisation de l'étude de faisabilité relative aux approvisionnements en énergie, prévu par les articles R. 122-22 et R. 122-23 du code de la construction et de l'habitation [Art. R. 431-16 j) du code de l'urbanisme]	
OU	1 exemplaire par dossier
☐ PC 16-1-1. Le formulaire attestant la prise en compte des exigences de performance énergétique et environnementale et, le cas échéant, la réalisation de l'étude de faisabilité relative aux approvisionnements en énergie en application de l'article R. 122-24-1 et R. 122-24-2 du code de la construction et de l'habitation [Art. R.431-16 j) du code de l'urbanisme]	
Si votre projet est situé à proximité d'une canalisation de transport dans u	ne zone de dangers :
□ PC 16-2. L'analyse de compatibilité du projet avec la canalisation du point de vue de la sécurité des personnes, prévue à l'art. R. 555-31 du code de l'environnement [Art. R. 431-16 k) du code de l'urbanisme]	1 exemplaire par dossier
Si votre projet porte sur la construction d'un bâtiment comportant un lieu s les véhicules de transport de fonds en vue de leur chargement ou décharg	
□ PC 16-3. Le récépissé de transmission du dossier à la commission départementale de la sécurité des transports de fonds [Art. R. 431-16 l) du code de l'urbanisme]	1 exemplaire par dossier
Si votre projet fait l'objet d'une concertation :	
☐ PC16-4. Le bilan de la concertation et le document conclusif [Art. R. 431-16 m) du code de l'urbanisme]	1 exemplaire par dossier
Si votre projet se situe sur un terrain ayant accueilli une installation classée et régulièrement réhabilitée pour permettre l'usage défini dans les condition L. 512-7-6 et L. 512-12-1 du code de l'environnement, et lorsqu'un usage diff	s prévues aux articles L. 512-6-1,
□ PC 16-5. Une attestation établie par un bureau d'études certifié dans le domaine des sites et sols pollués, ou équivalent, garantissant que les mesures de gestion de la pollution au regard du nouvel usage du terrain projeté ont été prise en compte dans la conception du projet. [Art. R. 431-16 n) du code de l'urbanisme]	1 exemplaire par dossier
Si votre projet se situe dans un secteur d'information sur les sols, et si la c pas dans le périmètre d'un lotissement autorisé ayant déjà fait l'objet d'une attestation garantissant la réalisation d'une étude des sols :	
□ PC 16-6. Une attestation établie par un bureau d'études certifié dans le domaine des sites et sols pollués, ou équivalent, garantissant que les mesures de gestion de la pollution au regard du nouvel usage du terrain projeté ont été prise en compte dans la conception du projet. [Art. R.431-16 o) du code de l'urbanisme]	1 exemplaire par dossier
Si votre projet déroge à certaines règles de construction et met en œuvre u	une solution d'effet équivalent :
□ PC 16-7. L'attestation montrant le caractère équivalent des résultats obtenus par les moyens mis en œuvre, ainsi que leur caractère innovant [Art. 5 de l'ordonnance n° 2018-937 du 30 octobre 2018 visant à faciliter la réalisation de projets de construction et à favoriser l'innovation]	1 exemplaire par dossier
Si votre projet porte sur des constructions situées dans un emplacement rése d'un programme de logements par le plan local d'urbanisme ou le document du code de l'urbanisme] ou dans un secteur délimité par le plan local d'urbaniou le document d'urbanisme en tenant lieu dans lesquels, en cas de réalisatio de logement, une partie de ce programme doit être affectée à des catégories c [Art. L. 151-15 du code de l'urbanisme] :	en tenant lieu [Art. L. 151-41 4° isme on d'un programme
□ PC17. Un tableau indiquant la surface de plancher des logements créés correspondant aux catégories de logements dont la construction sur le terrain est imposée par le plan local d'urbanisme ou le document d'urbanisme en tenant lieu [Art. R. 431-16-1 du code de l'urbanisme]	1 exemplaire par dossier

Si votre projet porte sur des constructions situées dans un secteur délimité par le plan local d'urbanisme ou le document en tenant lieu dans lequel les programmes de logements doivent comporter une proportion de logements d'une taille minimale [Art. L. 151-14 du code de l'urbanisme] :			
PC17-1. Un tableau indiquant la proportion de logements de la taille minimale imposée par le plan local d'urbanisme ou par le document en tenant lieu [Art. R. 431-16-2 du code de l'urbanisme]	1 exemplaire par dossier		
Si votre projet porte sur la construction d'un immeuble collectif de plus de 800 m² de surface de plancher, située dans une commune faisant l'obje en logements sociaux, et en l'absence de dérogation préfectorale :			
PC 17-2 Un tableau indiquant le nombre de logements familiaux et la part de ces logements familiaux correspondant à des logements locatifs sociaux définis à l'article L. 302-5 du code de la construction et de l'habitation hors logements financés avec un prêt locatif social [Art. R. 431-16-3 du code de l'urbanisme]	1 exemplaire par dossier		
Si vous demandez un dépassement de COS (coefficient d'occupation des majoration du volume constructible en cas de PLU, justifié par la construc			
PC18. La délimitation de cette partie des constructions [Art. R. 431-17 a) du code de l'urbanisme]	1 exemplaire par dossier		
PC19. La mention de la surface de plancher correspondante [Art. R. 431-17 b) du code de l'urbanisme]	1 exemplaire par dossier		
PC20. L'estimation sommaire du coût foncier qui lui sera imputé [Art. R. 431-17 c) du code de l'urbanisme]	1 exemplaire par dossier		
□ PC21. Dans les communes de la métropole, l'engagement du demandeur de conclure la convention prévue au 3° de l'article L.831-1 du code de la construction et de l'habitation. [Art. R. 431-17 d) du code de l'urbanisme]	1 exemplaire par dossier		
Si vous demandez une dérogation aux règles de gabarit en cas de PLU en d'exemplarité énergétique ou environnementale :	justifiant que vous faites preuve		
PC22. Un document prévu aux articles R. 171-1 à R. 171-5 du code de la construction et de l'habitation attestant que la construction fait preuve d'exemplarité énergétique ou d'exemplarité environnementale ou est à énergie positive selon les critères définis par ces dispositions [Art. R. 431-18 du code de l'urbanisme]	1 exemplaire par dossier		
PC23. Un document par lequel le demandeur s'engage à installer des dispositifs conformes aux dispositions de l'arrêté prévu au 2° de l'article R. 111-23 [Art. R. 431-18-1 du code de l'urbanisme]	1 exemplaire par dossier		
Si votre projet nécessite un défrichement :			
□ PC24. La copie de la lettre du préfet qui vous fait savoir que votre demande d'autorisation de défrichement est complète, si le défrichement est ou non soumis à reconnaissance de la situation et de l'état des terrains et si la demande doit ou non faire l'objet d'une enquête publique [Art. R. 431-19 du code de l'urbanisme]	1 exemplaire par dossier		
Si votre projet porte sur une installation classée pour la protection de l'environnement :			
PC25. Une justification du dépôt de la déclaration au titre de la législation relative aux Installations Classées pour la Protection de l'Environnement [Art. R. 431-20 du code de l'urbanisme]	1 exemplaire par dossier		
PC25-1. Le récépissé de la demande d'enregistrement lorsqu'il s'agit d'une installation classée pour la protection de l'environnement pour laquelle une demande d'enregistrement a été déposée en application de l'article L. 512-7 du code de l'environnement [Art. R. 431-16 a) du code de l'urbanisme]	1 exemplaire par dossier		
Si votre projet nécessite un permis de démolir :			
PC26. La justification du dépôt de la demande de permis de démolir [Art. R. 431-21 a) du code de l'urbanisme]			
OU, si la demande de permis de construire vaut demande de permis de démolir :	1 exemplaire par dossier		
☐ PC27. Les pièces à joindre à une demande de permis de démolir, selon l'annexe page 22 [Art. R. 431-21 b) du code de l'urbanisme]			
Si votre projet se situe dans un lotissement :			
□ PC28. Le certificat indiquant la surface constructible attribuée à votre lot [Art. R. 442-11 1er al.) du code de l'urbanisme]	1 exemplaire par dossier		

/ 26

□ PC29. Le certificat attestant l'achèvement des équipements desservant le lot [Art. R. 431-22-1 a) du code de l'urbanisme]	1 exemplaire par dossier
□ PC29-1. L'attestation de l'accord du lotisseur, en cas de subdivision de lot [Art. R. 431-22-1 b) du code de l'urbanisme]	1 exemplaire par dossier
Si votre projet se situe dans une zone d'aménagement concertée (ZAC) :	
PC30. La copie des dispositions du cahier des charges de cession de terrain approuvé et publié dans les conditions de l'article D.311-11-1 qui indiquent le nombre de m² constructibles sur la parcelle et, si elles existent, des dispositions du cahier des charges, qui fixent les prescriptions techniques, urbanistiques et architecturales imposées pour la durée de réalisation de la zone [Art. R. 431-23 a) du code de l'urbanisme]	1 exemplaire par dossier
PC31. La convention entre la commune ou l'établissement public et vous qui fixe votre participation au coût des équipements de la zone [Art. R. 431-23 b) du code de l'urbanisme]	1 exemplaire par dossier
Si votre projet se situe dans une opération d'intérêt national (OIN) :	
PC 31-1. L'attestation de l'aménageur certifiant qu'il a réalisé ou prendra en charge l'intégralité des travaux mentionnés à l'article R. 331-5 du code de l'urbanisme [Art. R. 431-23-1 du code de l'urbanisme]	1 exemplaire par dossier
Si votre projet se situe dans un périmètre de projet urbain partenarial (PUF	?):
PC 31-2. L'extrait de la convention précisant le lieu du projet urbain partenarial et la durée d'exonération de la taxe d'aménagement [Art. R. 431-23-2 du code de l'urbanisme]	1 exemplaire par dossier
Si le terrain d'assiette doit faire l'objet d'une division avant l'achèvement d	le l'ensemble du projet :
PC32. Le plan de division du terrain [Art. R. 431-24 du code de l'urbanisme]	1 exemplaire par dossier
PC33. Le projet de constitution d'une association syndicale des futurs propriétaires [Art. R. 431-24 du code de l'urbanisme]	1 exemplaire par dossier
Si le projet est soumis à la redevance bureaux :	
PC 33-1. Le formulaire de déclaration de la redevance bureaux Art. R. 431-25-2 du code de l'urbanisme]	1 exemplaire par dossier
Si le terrain ne peut comporter les emplacements de stationnement imposed'urbanisme :	és par le document
PC34. Le plan de situation du terrain sur lequel sont réalisées es aires de stationnement et le plan des constructions et aménagements correspondants [Art. R. 431-26 a) du code de l'urbanisme] DU PC35. La promesse synallagmatique de concession ou d'acquisition [Art. R. 431-26 b) du code de l'urbanisme]	1 exemplaire par dossier
Si votre projet porte sur un équipement commercial dont la surface de ven et 1 000 m² dans une commune de moins de 20 000 habitants :	te est comprise entre 300
PC36. Une notice précisant la nature du commerce projeté et la surface de vente [Art. R. 431-27-1 du code de l'urbanisme]	1 exemplaire par dossier
Si votre projet est soumis à une autorisation de création de salle de specta	acle cinématographique :
PC37. La copie de la lettre du préfet attestant que le dossier de demande est complet. [Art. R. 431-28 du code de l'urbanisme]	1 exemplaire par dossier
Si votre projet porte sur un immeuble de grande hauteur (IGH) :	
PC38. Le récépissé de dépôt en préfecture de la demande d'autorisation prévue à l'article R. 146-14 du code de la construction et de l'habitation Art. R. 431-29 du code de l'urbanisme]	3 exemplaires
Si votre projet porte sur un établissement recevant du public (ERP) :	
PC39. Le dossier spécifique permettant de vérifier la conformité du projet avec les règles d'accessibilité aux personnes handicapées prévu à l'article R. 122-11 a) du code de la construction et de l'habitation [Art. R. 431-30 a) du code de l'urbanisme]	3 exemplaires du dossier spécifique

DECISION PORTANT DELEGATION DE POUVOIRS ET DE RESPONSABILITES AU RESPONSABLE DE ZONE SUD-EST ET OUTRE-MER

EXTRAIT

Le soussigné, Didier Hellstern, agissant en sa qualité de Directeur Développement France d'EDF Renouvelables France, dûment habilité par délégation de pouvoirs et des responsabilités, ci-après, le « **Délégant** »,

Etant précisé:

- qu'EDF Renouvelables est Présidente d'EDF Renouvelables France, société par actions simplifiée au capital de 100.500.000 euros, dont le siège est à Cœur Défense – Tour B – 100, Esplanade du Général de Gaulle, 92 932 Paris La Défense Cedex, immatriculée au registre du commerce et des sociétés de Nanterre sous le numéro 434 689 915,
- Qu'EDF Renouvelables est également Présidente de Futuren, société par actions simplifiée au capital de 1.714.434,87 euros, dont le siège est à Cœur Défense –100, Esplanade du Général de Gaulle, 92 932 Paris La Défense, immatriculée au registre du commerce et des sociétés de Nanterre sous le numéro 423 127 281,
- Que Futuren est Présidente de Futuren Asset Management, société par actions simplifiée au capital de 200.000 euros, dont le siège est au 1330 avenue JRGG de la Lauzière, Europarc de Pichaury, Bât B9, BP 80199, 13795 Aix-en-Provence Cedex 3, immatriculée au registre du commerce et des sociétés d'Aix-en-Provence sous le numéro 804 081 784,
- Que Futuren Asset Management est Présidente de Royal Wind, société par actions simplifiée au capital de 40.000 euros, dont le siège est au 1330 avenue JRGG de la Lauzière, Europarc de Pichaury, Bât B9, BP 80199, 13795 Aix-en-Provence Cedex 3, immatriculée au registre du commerce et des sociétés d'Aix-en-Provence sous le numéro 484 022 892,
- Que Futuren Asset Management est Présidente de Theowatt, société par actions simplifiée au capital de 40.000 euros, dont le siège est au 1330 avenue JRGG de la Lauzière, Europarc de Pichaury, Bât B9, BP 80199, 13795 Aix-en-Provence Cedex 3, immatriculée au registre du commerce et des sociétés d'Aix-en-Provence sous le numéro 494 606 684,
- que Futuren, Futuren Asset Management, Theowatt, ou Royal Wind sont Présidente de société(s) ayant pour objet ou pour activité le développement, la réalisation ou l'exploitation en France d'une ou de plusieurs centrales de production d'énergie issue de l'énergie éolienne terrestre et/ou la prise de participation dans des sociétés ayant cet objet ou cette activité,
- qu'EDF Renouvelables France est Présidente, Directeur Général ou Gérante de société(s) ayant pour objet ou pour activité le développement, la réalisation ou l'exploitation en France d'une ou de plusieurs centrales de production d'énergie issue de l'énergie éolienne terrestre, photovoltaïque et/ou d'un ou plusieurs systèmes de stockage, et/ou la prise de participation dans des sociétés ayant cet objet ou cette activité,

Agissant au nom et pour le compte de :

- EDF Renouvelables France,
- Futuren,
- Futuren Asset Management,
- Theowatt,
- Royal Wind,
- d'EGM Wind et des sociétés dont EGM Wind est Présidente,
- des Société(s) dont EDF Renouvelables France, Futuren, Futuren Asset Management, Theowatt, et/ou Royal Wind sont Présidente, Directeur Général ou Gérante et ayant pour objet ou pour activité le développement, la réalisation ou l'exploitation en France d'une ou de plusieurs centrales de production d'énergie issue de l'énergie éolienne terrestre, photovoltaïque et/ou d'un ou plusieurs systèmes de stockage, et/ou la prise de participation dans des sociétés

ayant cet objet ou cette activité (hormis les sociétés Luxel, Oryx, Oryon et leurs filiales respectives ainsi que la société Green Lighthouse Développement et ses filiales),

ci-après, les « Sociétés Rattachées ».

Le Délégant a décidé de déléguer à Monsieur Sofiane Boukebbous, en sa qualité de Directeur de Zone Sud-Est et Outre-Mer, ci-après le « **Délégataire** », dans le cadre de ses attributions et aux conditions ci-après définies, une partie de ses pouvoirs.

En sa qualité de Directeur de Zone Sud-Est et Outre-Mer , le Délégataire est responsable au sein des Sociétés Rattachées de piloter le développement des projets éoliens terrestres, photovoltaïques au sol et flottants et de stockage d'énergie, ainsi que les ouvrages de raccordement qui y sont rattachés, situés dans la zone Sud-Est et Outre-Mer¹ (ci-après les « **Projets** ») jusqu'à leur réception provisoire dans les meilleures conditions de sécurité, de qualité, de délai et de coût. Dans ces domaines, le Délégataire dispose des compétences, de l'autorité et des moyens nécessaires pour superviser et assurer notamment :

- (i) la sécurité et la protection de la santé des personnes placées sous son autorité, notamment dans les agences de développement relevant de son périmètre géographique, et à l'exception des pouvoirs spécifiques attribués par ailleurs aux responsables des sites multi-entreprises ou multi-Directions, tels que notamment les sites de Paris La Défense, Le Blasco (Montpellier), Colombiers, Nantes, Lyon,
- (ii) la définition, en concertation avec la Direction Développement France, de la stratégie de développement des Projets relevant de son périmètre géographique ainsi que sa mise en œuvre, allant de l'identification de nouveaux Projets potentiels jusqu'à leur réalisation, à savoir jusqu'à la réception provisoire de chaque Projet et à son transfert à la Direction OMEGA Opérations, Maintenance et Gestion d'Actifs d'EDF Renouvelables France,
- (iii) le développement et l'entretien de relations avec les acteurs locaux clés.

Pour l'exercice de ces missions, le Délégant délègue les pouvoirs suivants, au nom et pour le compte des Sociétés Rattachées, dans la zone Sud-Est et Outre-Mer et sur le périmètre des activités qui lui sont rattachées, dans le respect des dispositions législatives et réglementaires et des procédures applicables à EDF Renouvelables et ses filiales et participations, et notamment celles concernant le droit du travail, le droit de la concurrence, la gouvernance, la santé-sécurité, le budget, les achats et les investissements, et dans les limites d'engagement figurant en Annexe, que le Délégataire devra respecter et faire respecter :

[...]

2. Concernant les Projets :

- Prendre toutes dispositions nécessaires concernant les Projets en vue de :
 - o faire tous actes à l'égard de l'administration et des tiers notamment au titre de la réglementation administrative et/ou environnementale applicable, afin de :
 - signer toute demande de certificat de projet, demande de permis de construire, déclaration préalable de travaux, demande d'autorisation environnementale, demande « au cas par cas », déclaration IOTA ou ICPE, demande

.

12

¹ La Zone Sud-Est et Outre-Mer étant définie par les régions Auvergne-Rhône-Alpes, Provence-Alpes-Côte d'Azur, la Collectivité de Corse, les Outre-Mer, ainsi que les départements 11, 30, 34, 48 et 66 (à savoir Aude, le Gard, l'Hérault, la Lozère et les Pyrénées-Orientales).

d'autorisation de défrichement, demande de dérogation « CNPN », demande de contrat d'achat d'électricité ou de complément de rémunération, ou toute autre demande nécessaire à l'obtention des autorisations nécessaires au développement, à la construction ou à l'exploitation d'un Projet ;

- effectuer toute déclaration préalable pour l'installation de mâts de mesure ;
- o négocier et signer toute promesse de bail et toute promesse de servitude suivant les modèles validés par la Direction Juridique du groupe EDF Renouvelables ;
- o répondre à tout appel d'offres, appel à manifestation d'intérêt, seul ou en groupement, visant la maîtrise foncière des Projets, à condition que les réponses respectent les critères internes en vigueur;
- Négocier et signer tous contrats de prestations de services nécessaires pour le développement des Projets; à cet effet, mettre à disposition les moyens humains et matériels d'EDF Renouvelables France;
- Négocier et signer tous contrats d'apport d'affaires (sans commission liée au succès) nécessaires pour le développement des Projets suivant le modèle validé par la Direction Juridique du groupe EDF Renouvelables;
- Faire tous actes d'exécution des contrats visés au présent article et signer tous accords, avenants et lettres de résiliation s'y rapportant; engager les dépenses y afférentes.

**

D'une façon générale et aux effets ci-dessus, le Délégataire a la faculté de :

- Déléguer sa signature ;
- Désigner l'un de ses collaborateurs pour le remplacer en cas d'absence ou d'empêchement pour des raisons d'organisation interne, étant précisé qu'un tel remplacement ne constitue pas une délégation de pouvoirs et n'emporte pas le transfert de la responsabilité pénale du Délégataire à son remplaçant.

[...]

La présente délégation est accordée pour la durée des fonctions de Directeur de Zone Sud-Est et Outre-Mer. Elle expirera automatiquement le jour où cesseront ces fonctions ou, alternativement, si le Délégataire y met fin. Dans le cas où le Délégataire n'exercerait plus qu'une partie des fonctions prévues, la portée de la présente délégation sera automatiquement réduite à due concurrence. La présente délégation étant donnée au nom et pour le compte des Sociétés Rattachées, délégants personnes morales, le changement de représentant légal ou de représentant personne physique des Sociétés Rattachées ne mettra pas fin à la présente délégation, qui continuera à produire ses effets, sans interruption aucune. Il est précisé que le Délégant se réserve la faculté de suspendre ou de retirer à tout moment les pouvoirs délégués par le présent acte.

3

[...]

La présente délégation prend effet le 28 février 2022.

Bon pour délégation de pouvoirs et de responsabilités

Didier Hellstern 9 mars 2022

Didier HELLSTERN Directeur Développement France Bon pour acceptation de pouvoirs et de et de responsabilités

Sofiane Boukebbous

Sofiane BOUKEBBOUS Directeur de Zone Sud-Est et Outre-Mer



DECISION PORTANT DELEGATION DE POUVOIRS ET DE RESPONSABILITES AU DIRECTEUR DEVELOPPEMENT FRANCE

EXTRAIT

La soussignée, Carlotta Gentile Latino, agissant en sa qualité de Directrice des Activités terrestres France de la société EDF Renouvelables, société anonyme au capital de 226.755.000,00 euros, dont le siège social est à Cœur Défense – Tour B – 100, esplanade du Général de Gaulle, 92932 Paris La Défense Cedex, immatriculée au registre du commerce et des sociétés de Nanterre sous le numéro 379 677 636, dûment habilitée par délégation de pouvoirs et de responsabilités, ci-après, le « **Délégant** »,

Etant précisé:

- qu'EDF Renouvelables est Présidente d'EDF Renouvelables France, société par actions simplifiée au capital de 400.500.000 euros, dont le siège est à Cœur Défense Tour B 100, Esplanade du Général de Gaulle, 92 932 Paris La Défense Cedex, immatriculée au registre du commerce et des sociétés de Nanterre sous le numéro 434 689 915,
- Qu'EDF Renouvelables est également Présidente de Futuren, société par actions simplifiée au capital de 1.714.434,87 euros, dont le siège est à Cœur Défense –100, Esplanade du Général de Gaulle, 92 932 Paris La Défense, immatriculée au registre du commerce et des sociétés de Nanterre sous le numéro 423 127 281,
- Que Futuren est Présidente de Futuren Asset Management, société par actions simplifiée au capital de 200.000 euros, dont le siège est au 1330 avenue JRGG de la Lauzière, Europarc de Pichaury, Bât B9, BP 80199, 13795 Aix-en-Provence Cedex 3, immatriculée au registre du commerce et des sociétés d'Aix-en-Provence sous le numéro 804 081 784,
- que Futuren et Futuren Asset Management sont Présidentes de société(s) ayant pour objet ou pour activité le développement, la réalisation ou l'exploitation en France d'une ou de plusieurs centrales de production d'énergie issue de l'énergie éolienne terrestre et/ou la prise de participation dans des sociétés ayant cet objet ou cette activité,
- qu'EDF Renouvelables France est Présidente, Directeur Général ou Gérante de société(s) ayant pour objet ou pour activité le développement, la réalisation ou l'exploitation en France d'une ou de plusieurs centrales de production d'énergie issue de l'énergie éolienne terrestre, photovoltaïque et/ou d'un ou plusieurs systèmes de stockage, et/ou la prise de participation dans des sociétés ayant cet objet ou cette activité,

Agissant au nom et pour le compte de :

- EDF Renouvelables France,
- Futuren,
- Futuren Asset Management,
- des Société(s) dont EDF Renouvelables France, Futuren et/ou Futuren Asset Management sont Présidente, Directeur Général ou Gérante et ayant pour objet ou pour activité le développement, la réalisation ou l'exploitation en France d'une ou de plusieurs centrales de production d'énergie issue de l'énergie éolienne terrestre, photovoltaïque et/ou d'un ou plusieurs systèmes de stockage, et/ou la prise de participation dans des sociétés ayant cet objet ou cette activité (hormis la société Luxel et ses filiales ainsi que la société Green Lighthouse Développement et ses filiales),

ci-après, les « Sociétés Rattachées ».

Le Délégant a décidé de déléguer à Monsieur Didier HELLSTERN, en sa qualité de Directeur Développement France d'EDF Renouvelables France, ci-après le « **Délégataire** », dans le cadre de ses attributions et aux conditions ci-après définies, une partie de ses pouvoirs.

En sa qualité de Directeur Développement France concernant les activités terrestres d'EDF Renouvelables France, le Délégataire est responsable au sein des Sociétés Rattachées du développement et de la mise en œuvre des projets éoliens terrestres, photovoltaïques au sol et flottants et de stockage d'énergie, ainsi que les ouvrages de raccordement qui y sont rattachés, situés en France (ci-après les « **Projets** ») jusqu'à leur réception provisoire dans les meilleures conditions de sécurité, de qualité, de délai et de coût. Dans ces domaines, le Délégataire dispose des compétences, de l'autorité et des moyens nécessaires pour superviser et assurer notamment :

- (i) la sécurité et la protection de la santé des personnes placées sous son autorité, notamment dans les agences de développement relevant de la Direction Développement, et à l'exception des pouvoirs spécifiques attribués par ailleurs aux responsables des sites multi-entreprises ou multi-Directions, tels que notamment les sites de Paris La Défense, Le Blasco (Montpellier), Colombiers, Nantes, Lyon,
- (ii) l'organisation des Projets tant en ce qui concerne la phase de développement que le planning de réalisation et ce, en accord avec la Direction *Owner's Representative* d'EDF Renouvelables France.
- (iii) la compétence de maître d'ouvrage des Projets en phase de construction développés par EDF Renouvelables France et ce, en accord avec la Direction *Owner's Representative* d'EDF Renouvelables France.

les responsabilités (ii) et (iii) prenant fin pour chaque Projet à la réception provisoire du Projet et à son transfert à la Direction OMEGA – Opérations, Maintenance et Gestion d'Actifs d'EDF Renouvelables France.

Pour l'exercice de ces missions, le Délégant délègue les pouvoirs suivants, au nom et pour le compte des Sociétés Rattachées, en France et sur le périmètre des activités qui lui sont rattachées, <u>dans le respect des dispositions législatives et réglementaires et des procédures applicables à EDF Renouvelables et ses filiales et participations, et notamment celles concernant le droit du travail, le droit de la concurrence, la gouvernance, la santé-sécurité, le budget, les achats et les investissements, et dans les limites d'engagement figurant en Annexe, que le Délégataire devra respecter et faire respecter:</u>

[...]

2. Concernant les pouvoirs d'action en justice :

- Agir au nom des Sociétés Rattachées ou les représenter, tant en demande qu'en défense, avec l'accord du Directeur Juridique d'EDF Renouvelables ou l'un de ses délégataires, devant toutes juridictions administratives dans les matières qui entrent dans les compétences des services placés sous l'autorité du Délégataire;
- Recevoir tous plis d'huissier destinés à l'une des Sociétés Rattachées.

3. Concernant les fonctions de représentation :

 Représenter chacune des Sociétés Rattachées, en coordination avec le Pôle Relations Institutionnelles d'EDF Renouvelables, auprès de l'État, des collectivités locales et responsables politiques ainsi que de toutes sociétés, établissements, associations, syndicats, groupements ou organismes divers dont l'activité rentre dans les missions de développement sur votre territoire; Représenter EDF Renouvelables France dans sa fonction de Présidente, Directeur Général ou Gérante de(s) société(s) de projet dont l'activité entre dans les missions de développement sur votre territoire; à ce titre, prendre, avec l'accord du Directeur Juridique d'EDF Renouvelables ou l'un de ses délégataires, toutes les décisions au nom des Société Rattachées dans les limites visées dans la présente délégation.

4. Concernant les Projets :

- Prendre toutes dispositions nécessaires concernant les Projets en vue de :
 - o obtenir une autorisation, un accord, une décision ou une approbation concernant le développement et la construction des Projets; faire tous actes à l'égard de l'administration et des tiers notamment au titre de la réglementation administrative et/ou environnementale applicable;
 - o signer toute demande de certificat de projet, demande de permis de construire, déclaration préalable de travaux, demande d'autorisation environnementale, demande « au cas par cas », déclaration IOTA ou ICPE, demande d'autorisation de défrichement, demande de dérogation « CNPN », demande de contrat d'achat d'électricité ou de complément de rémunération, ou toute autre demande nécessaire à l'obtention des autorisations nécessaires au développement, à la construction ou à l'exploitation d'un Projet;
 - négocier et signer tout acte relatif à l'accès aux réseaux de transport et de distribution d'électricité, et notamment toute PRAC (proposition de raccordement avant complétude), toute demande de PTF (proposition technique et financière) et toute PTF et leurs avenants, faire tous actes et notamment toutes déclarations à cet effet ; engager l'acompte ou le montant dû;
 - négocier et signer tout contrat relatif à la maîtrise foncière des Projets suivant les modèles validés par la Direction Juridique du groupe EDF Renouvelables, notamment les promesses de bail, les accords de prestations de services portant sur la prospection foncière et les baux;
 - répondre à tout appel d'offres, appel à manifestation d'intérêt, seul ou en groupement, visant la maîtrise foncière des Projets;
 - répondre à tout appel d'offres engageant la définition du prix de vente de l'électricité ou la rentabilité des projets, seul ou en groupement, après accord de la Direction Owner's Representative d'EDF Renouvelables France;
 - o mettre en œuvre les actions pour assurer la sureté des Projets, en coordination avec la Direction Industrie d'EDF Renouvelables en phase de construction, en appliquant les mesures de sécurité adaptées pour ce type d'ouvrage, notamment en auditant périodiquement les mesures de sécurité des prestataires intervenant sur les Projets ; faire tous actes et notamment toutes déclarations à cet effet, y compris la suspension de toute intervention présentant des risques pour les personnes présentes sur site ;
 - o pour les Projets validés par le Comité d'Engagement d'EDF Renouvelables et/ou le Comité d'Engagement du groupe EDF, et en étroite coordination avec la Direction Industrie d'EDF Renouvelables et en accord avec la Direction *Owner's Representative* d'EDF Renouvelables France, négocier et signer :

Délégation de Pouvoir EDF Renouvelables France

- tous contrats de travaux, de fournitures ou de services liés à la construction des Projets; effectuer toute commande d'exécution s'intégrant dans tout marchécadre lié à la construction et l'exploitation des ouvrages constituant les Projets;
- toute CR (convention de raccordement), tout CARDI (contrat d'accès au réseau en injection), toute CEX (convention d'exploitation) et leurs avenants, faire tous actes et notamment toutes déclarations à cet effet; engager le montant dû;
- Négocier et signer tous contrats de prestations de services nécessaires pour le développement des Projets; à cet effet, mettre à disposition les moyens humains et matériels d'EDF Renouvelables France;
- Signer tous contrats de confidentialité (non-disclosure agreements) nécessaires pour le développement des Projets ou la conclusion de partenariats de développement;
- Faire tous actes d'exécution des contrats visés au présent article et signer tous accords, avenants et lettres de résiliation s'y rapportant; engager les dépenses y afférentes.

5. <u>Concernant les contrats et achats tertiaires (c'est-à-dire autres que ceux visés à l'article 4)</u>

- Négocier, en liaison avec la Direction des Achats d'EDF Renouvelables, et signer tous contrats nécessaires à l'exécution des missions qui lui sont confiées;
- Effectuer toute commande d'exécution s'intégrant dans tout marché cadre ;
- Faire tous actes d'exécution normale des contrats visés au présent article, signer les avenants et lettres de résiliation desdits contrats; engager les dépenses afférentes à ces contrats.

*

D'une façon générale et aux effets ci-dessus, le Délégataire a la faculté de :

- Subdéléguer, avec l'accord du Délégant, une partie de ses pouvoirs à ses collaborateurs pourvus de la compétence, de l'autorité et des moyens nécessaires à l'accomplissement de leurs missions, ceci avec ou sans faculté de subdélégation de leur part;
- Déléguer sa signature ;
- Désigner l'un de ses collaborateurs pour le remplacer en cas d'absence ou d'empêchement pour des raisons d'organisation interne, étant précisé qu'un tel remplacement ne constitue pas une délégation de pouvoirs et n'emporte pas le transfert de la responsabilité pénale du Délégataire à son remplaçant.

[...]

3

La présente délégation est accordée pour la durée des fonctions de Directeur Développement France concernant les activités terrestres d'EDF Renouvelables France. Elle expirera automatiquement le jour où cesseront ces fonctions ou, alternativement, si le Délégataire y met fin. Dans le cas où le Délégataire n'exercerait plus qu'une partie des fonctions prévues, la portée de la présente délégation sera automatiquement réduite à due concurrence. La présente délégation étant donnée au nom et pour le

compte des Sociétés Rattachées, délégants personnes morales, le changement de représentant légal ou de représentant personne physique des Sociétés Rattachées ne mettra pas fin à la présente délégation, qui continuera à produire ses effets, sans interruption aucune. Il est précisé que le Délégant se réserve la faculté de suspendre ou de retirer à tout moment les pouvoirs délégués par le présent acte.

[...]

La présente délégation prend effet le 1^{er} janvier 2023 ; elle annule et remplace toute éventuelle délégation antérieure sur le même périmètre de responsabilités.

Bon pour délégation de pouvoirs et de responsabilités

Carlotta Gentile Latino
20 janv. 2023
Carlotta Gentile Latino

Directrice des Activités terrestres France

Bon pour acceptation de pouvoirs et de et de responsabilités

Didier HELLSTERN
Directeur Développement France

$\frac{\text{ANNEXE DELEGATION DE POUVOIRS ET RESPONSABILITES AU DIRECTEUR}}{\text{DEVELOPPEMENT FRANCE}}$

LIMITES D'ENGAGEMENT

	ENGAGEMENTS	PLAFONDS
PROJETS	Contrats pour l'accès aux réseaux de transport et de distribution d'électricité : PRAC et PTF dont le montant de l'acompte est inférieur au seuil ci-contre	1 M€ par acte
	Contrats pour l'accès aux réseaux de transport et de distribution d'électricité : CR, CARDI et CEX des projets dont l'ALR a été prononcée et dont le montant du contrat est inférieur ou égal au seuil ci-contre	Par acte : montant validé lors de l'ALR
	Maîtrise foncière (y compris promesse de bail, accords de prestation idoines, baux)	1 M€ par acte
	Contrats de travaux, fourniture, services, Commande d'exécution, Dépenses	1 M€ par acte
	Contrats de prestation de services de développement, Dépenses	100 k€ par acte
	Contrats de confidentialité	Sans plafond
CONTRATS ET ACHATS TERTIAIRES	Contrats, Commandes,	100 k€ par commande
	Dépenses	

5

Greffe du Tribunal de Commercede Nanterre

4 RUE PABLO NERUDA 92020NANTERRE CEDEX

Code de vérification: 1De5cT8hGg https://controle.infogreffe.fr/controle

N° de gestion 2001B00892



Extrait Kbis

EXTRAIT D'IMMATRICULATION PRINCIPALE AU REGISTRE DU COMMERCE ET DES SOCIETES

à jour au 2 janvier 2024

IDENTIFICATION DE LA PERSONNE MORALE

434 689 915 R.C.S. Nanterre Immatriculation au RCS, numéro

Date d'immatriculation 20/02/2001

Dénomination ou raison sociale **EDF** Renouvelables France

Sigle

Forme juridique Société par actions simplifiée (Société à associé unique)

400 500 000,00 Euro Capital social

Coeur Défense-Tour B - 100 Esplanade du Général de Gaulle 92932 Paris Adresse du siège

la Défense Cedex

Jusqu'au 20/02/2100 Durée de la personne morale Date de clôture de l'exercice socia 31 décembre

GESTION, DIRECTION, ADMINISTRATION, CONTROLE, ASSOCIES OU MEMBRES

Président

EDF Renouvelables Dénomination

Forme juridique Société anonyme

Coeur Défense Tour B 100 Esplanade du Gl de Gaulle 92932 Paris la Adresse

Commissaire aux comptes titulaire

Dénomination KPMG S.A Forme juridique

Tour Eqho 2 Avenue Gambetta 92066 Paris La Défense Cedex Adresse

775 726 417 RCS Nanterre Immatriculation au RCS, numéro

SOCIETE RESULTANT D'UNE FUSION OU D'UNE SCISSION

Opération de fusion à compter du 06/08/2020. Société(s) ayant participée(s) à l'opération : EDF RENOUVELABLES OUTRE MER, SAS, Coeur Défense - Mention n° 44082 du 10/08/2020 Tour B 100 Esplanade du Général de Gaulle 92932 Paris La Défense Cedex (RCS Nanterre 389475294)

Opération de fusion à compter du 19/02/2021. Société(s) ayant participé à l'opération : THEOLIA FRANCE (société absorbée), Société par actions simplifiée à associé unique, 77 Rue Samuel Morse 34000 Montpellier (RCS Montpellier 480 039 825) - Mention n° 68105 du 02/07/2021

Opération de fusion à compter du 01/03/2021. Société(s) ayant participé à l'opération : THEOLIA FRANCE, SAS, 77 rue Samuel Morse, immeuble - Mention n° 93338 du 23/09/2021

Alliance 2, 34000 Montpellier (RCS Montpellier 480039825)

RENSEIGNEMENTS RELATIFS A L'ACTIVITE ET A L'ETABLISSEMENT PRINCIPAL

Adresse de l'établissement -Coeur Défense-Tour B - 100 Esplanade du Général de Gaulle 92932 Paris

la Défense Cedex

La participation financière directe ou indirecte, par tous moyens, dans toute Activité(s) exercée(s) opération, entreprise, société ou groupement industriel ou commercial, en

particulier dans le domaine de l'énergie et dans tout autre domaine, l'achat et la vente de tous biens immeubles, bâtis ou non, situés tant en France Qu'a l'étranger ainsi que toutes activités annexes et connexes, financières, immobilières et autres ayant pour conséquences directes ou Inbdirectes, de faciliter cette activité assurer tout particulièrement toutes prestations de services dans les domaines relevant de l'activité ci-dessus

Date de commencement d'activité 05/01/2001

Origine du fonds ou de l'activité Création

R.C.S.Nanterre - 03/01/2024 - 11:33:12 page 1/2

Extrait Kbis EDF Renouvelables France

Greffe du Tribunal de Commercede Nanterre

4 RUE PABLO NERUDA 92020NANTERRE CEDEX

N° de gestion 2001B00892

Mode d'exploitation Exploitation directe

IMMATRICULATIONS HORS RESSORT

R.C.S. Rodez

R.C.S. Aix-en-Provence

R.C.S. Marseille

R.C.S. Tarascon

R.C.S. Toulouse

R.C.S. Bordeaux

R.C.S. Béziers

R.C.S. Montpellier

R.C.S. Nantes

R.C.S. Saint-Nazaire

R.C.S. Bar-le-Duc R.C.S. Strasbourg

R.C.S. Lyon

R.C.S. Pointe-à-Pitre

OBSERVATIONS ET RENSEIGNEMENTS COMPLEMENTAIRES

- Mention du 10/09/2002

- Mention du 13/01/2003

Mise en harmonie des statuts avec la loi 2001-420 du 15 mai 2001 -

FUSION ABSORPTION DE LA SOCIETE ENERGIE DU MIDI SARL (RCS BEZIERS B 421044520) A COMPTER DU 27/12/2002

Le Greffier

RÉPUBLIQUE FRANÇAISE

FIN DE L'EXTRAIT





Extrait Kbis Centrale Photovoltaïque de Renno

Greffe du Tribunal de Commercede Nanterre

4 RUE PABLO NERUDA 92020NANTERRE CEDEX

N° de gestion 2017B01732

Code de vérification : WOksKGZopX https://controle.infogreffe.fr/controle



Extrait Kbis

EXTRAIT D'IMMATRICULATION PRINCIPALE AU REGISTRE DU COMMERCE ET DES SOCIETES

à jour au 14 janvier 2024

IDENTIFICATION DE LA PERSONNE MORALE

Immatriculation au RCS, numéro 827 860 131 R.C.S. Nanterre

21/02/2017 Date d'immatriculation

Dénomination ou raison sociale Centrale Photovoltaïque de Renno

Forme juridique Société par actions simplifiée (Société à associé unique)

Capital social

Continuation de la société malgré un actif net devenu inférieur à la moitie du capital social. Décision du 29/06/2018 - Mention du 01/08/2018

Continuation de la société malgré un actif net devenu inférieur à la moitié du capital social. Décision du 18/06/2021 - Mention n° 79813 du 10/08/2021

Coeur Défense-Tour B - 100 Esplanade du Général de Gaulle 92932 Paris Adresse du siège

la Défense Cedex

Réalisation et exploitation d'installations solaires photovoltaïques destinées à produire de l'électricité ainsi que toutes activités annexes et connexes que Activités principales

nécessiterait son objet social.

Durée de la personne morale Jusqu'au 21/02/2116

31 décembre Date de clôture de l'exercice social

GESTION, DIRECTION, ADMINISTRATION, CONTROLE, ASSOCIES OU MEMBRES

Président

EDF Renouvelables France Dénomination

Société par actions simplifiée à associé unique Forme juridique

100 Esplanade du Général de Gaul -Coeur Défense-Tour B - 92932 Paris la Adresse

Défense Cedex

434 689 915 RCS Nanterre Immatriculation au RCS, numéro

RENSEIGNEMENTS RELATIFS A L'ACTIVITE ET A L'ETABLISSEMENT PRINCIPAL

Coeur Défense-Tour B - 100 Esplanade du Général de Gaulle 92932 Paris Adresse de l'établissement

Activité(s) exercée(s) Réalisation et exploitation d'installations solaires photovoltaïques destinées

à produire de l'électricité ainsi que toutes activités annexes et connexes que nécessiterait son objet social.

Date de commencement d'activité 10/02/2017


Origine du fonds ou de l'activité Création

Mode d'exploitation Exploitation directe

IMMATRICULATIONS HORS RESSORT

R.C.S. Ajaccio R.C.S. Limoges

Le Greffier

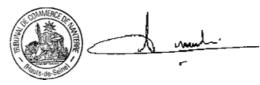

FIN DE L'EXTRAIT

R.C.S.Nanterre - 15/01/2024 - 14:21:45 page 1/1





Tableau récapitulatif du foncier concerné par les postes de transformation et de livraison

	Parcelles d'implantation	Surface totale de la parcelle implantée (m²)	Surface des constructions (m²)	Commune	
Poste de livraison			13,00		
Poste de transformation n°1	A 6	609 355	28,50	RENNO (20160)	
Poste de transformation n°2			28,50		
	TOTAL		70,0		

Tableau récapitulatif des dimensions des postes de transformation et de livraison

	Parcelles d'implantation		Altitude au sol (m NGF)		
	·	Longueur	Largeur	Hauteur	
Poste de livraison	A 6	5	2,6	2,3	964
Poste de transformation n°1		0.5	2	3,5	965
Poste de transformation n°2		9,5	3		963

Tableau récapitulatif du foncier concerné par les structures photovoltaïques

	Parcelles d'implantation	Surface totale de la parcelle implantée (m²)	Commune
Structures photovoltaïques	A 6	609 355	RENNO (20160)
	TOTAL	609 355	

PC1- Plan de situation du terrain

Demande de permis de construire Centrale Photovoltaïque de Renno

Contenu

- Localisation générale du projet
- Vue aérienne
- Plan cadastral du foncier concerné par le projet

<u>Architecte</u>

I'M IN ARCHITECTURE

2 rue d'Auteuil 75016 PARIS 06 71 15 45 63 ¼ im in archi@gmx.com SAS au capital de 16500€ 533 863 940 R.C.S. PARIS



EDF Renouvelables Agence d'Aix-en-Provence 11 COURS GAMBETTA CS 70082 13182 Aix-en-Provence Cedex 5

PC1





I'M IN ARCHITECTURE


2 rue d'Auteuil 75016 PARIS

06 71 15 45 63 // im-in.archi@gmx.com

SAS au capital de 16500€

533 863 940 R.C.S. PARIS



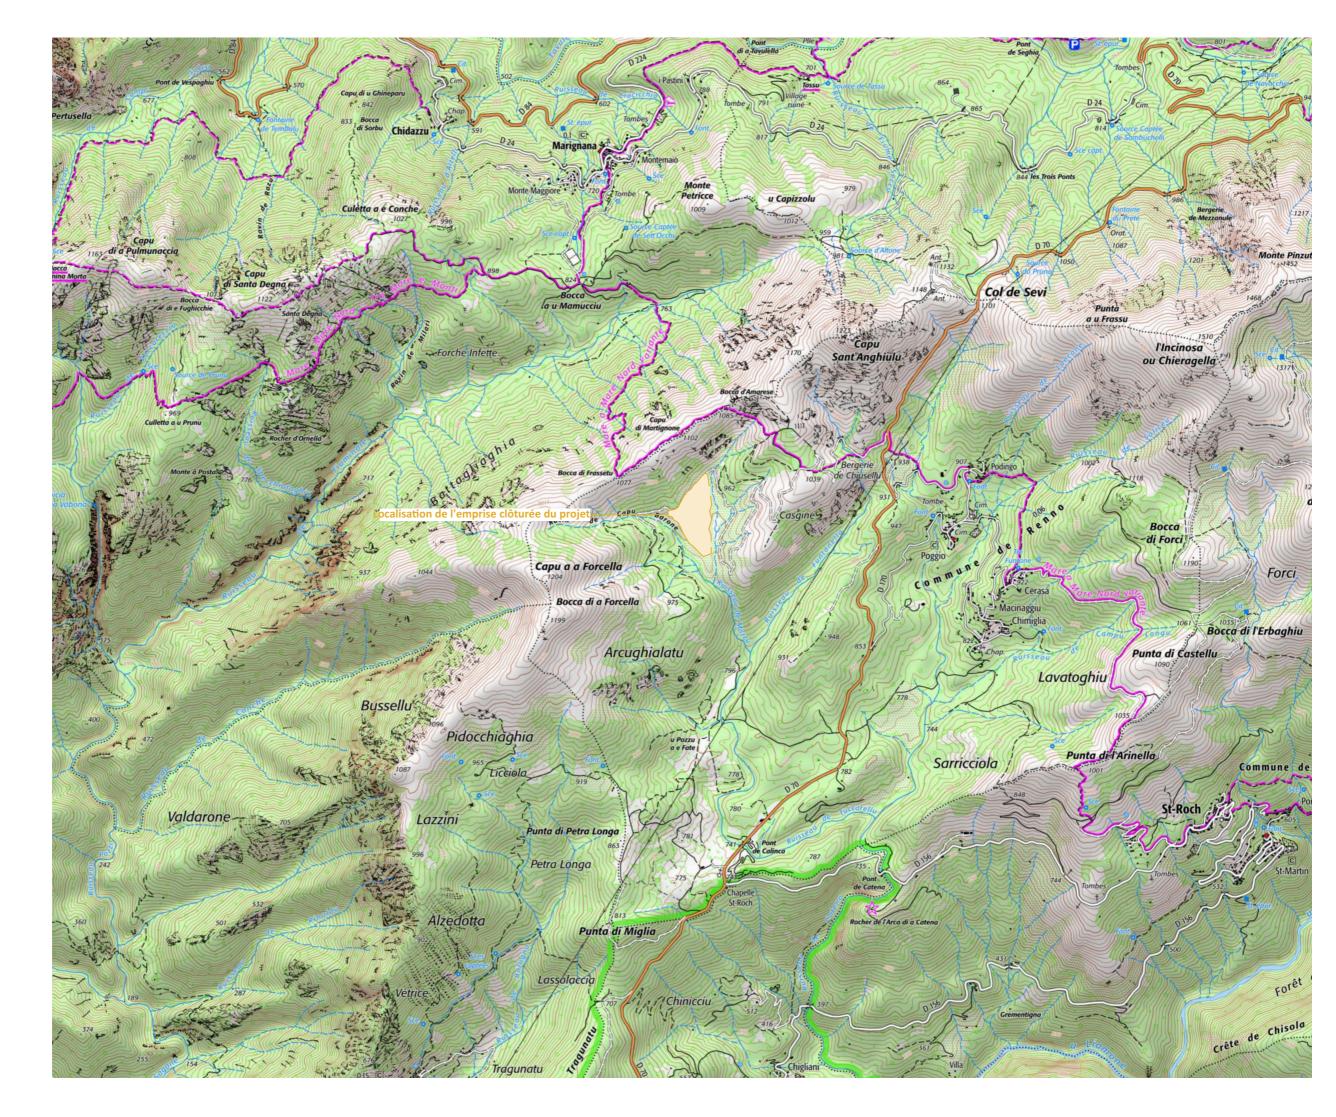




Centrale Photovoltaïque

Vue aérienne

<u>Légende</u>

Localisation de la Centrale photovoltaïque



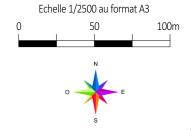

<u>Architecte</u>

I'M IN ARCHITECTURE


2 rue d'Auteuil 75016 PARIS


06 71 15 45 63 ⅓ imain.archi@gmx.com

SAS au capital de 16500€

533 863 940 R.C.S. PARIS



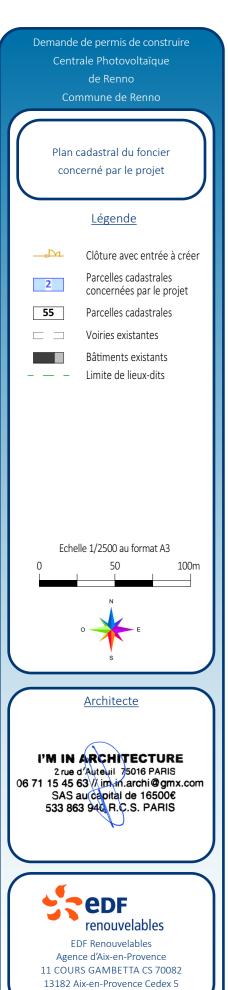

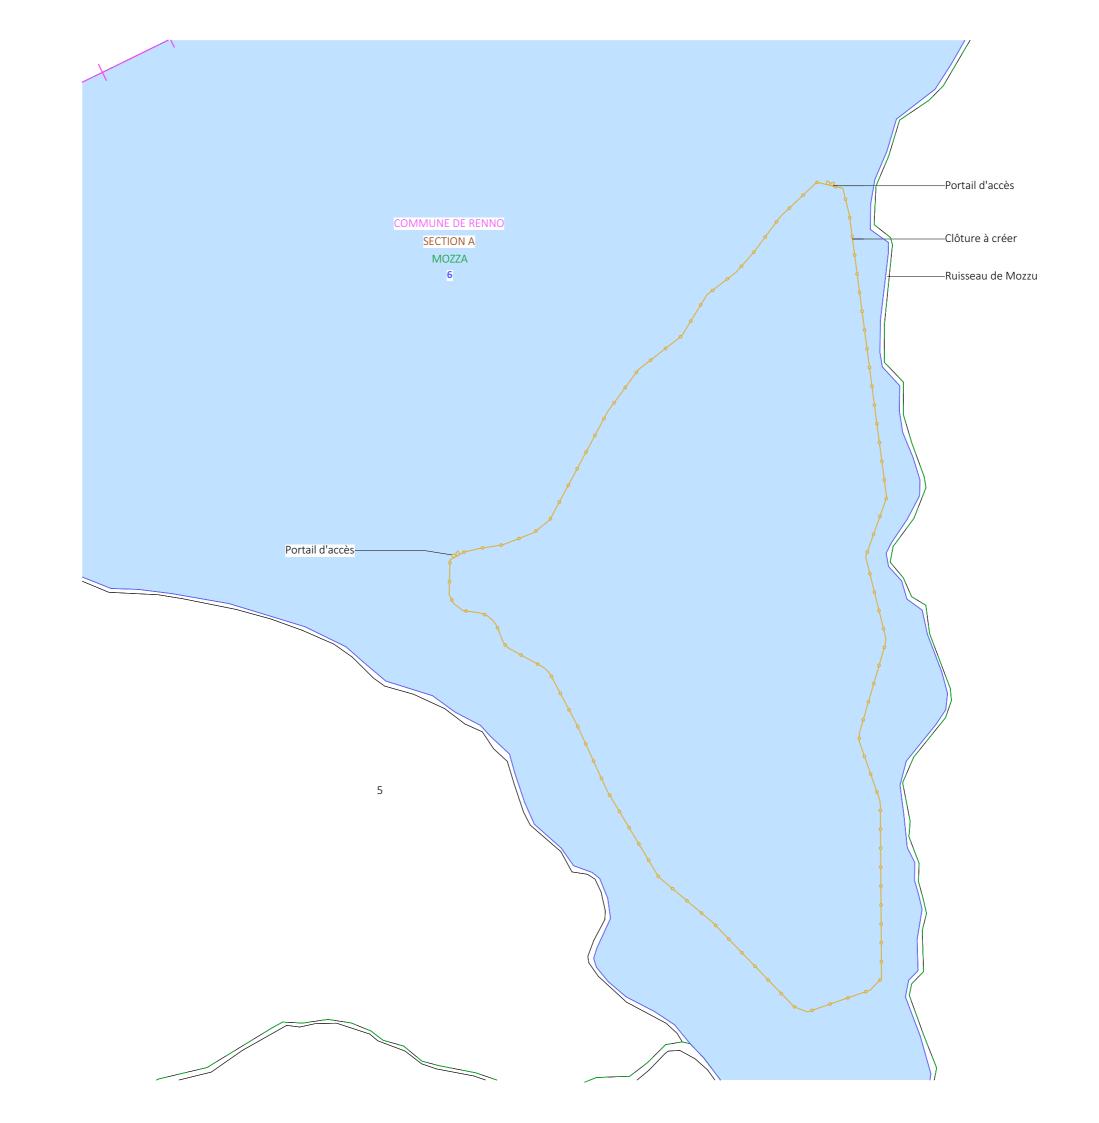

CAGGINI 7

PC2- Plans de masse des constructions

Demande de permis de construire Centrale Photovoltaïque de Renno

<u>Contenu</u>

- Plan de masse général du projet Etat Existant
- Plan de masse général du projet Etat Projeté
- Plan de masse général du projet- Emprise au 1/1250e

<u>Architecte</u>

I'M IN ARCHITECTURE


2 rue d'Auteuil 75016 PARIS 06 71 15 45 63 ¼ im in archi@gmx.com SAS au capital de 16500€ 533 863 940 R.C.S. PARIS



EDF Renouvelables Agence d'Aix-en-Provence 11 COURS GAMBETTA CS 70082 13182 Aix-en-Provence Cedex 5

PC2



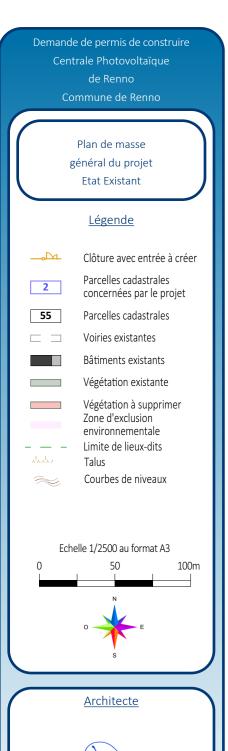


I'M IN ARCHITECTURE

2 rue d'Auteuil 75016 PARIS 06 71 15 45 63 // im-in.archi@gmx.com SAS au capital de 16500€ 533 863 940 R.C.S. PARIS



renouvelables



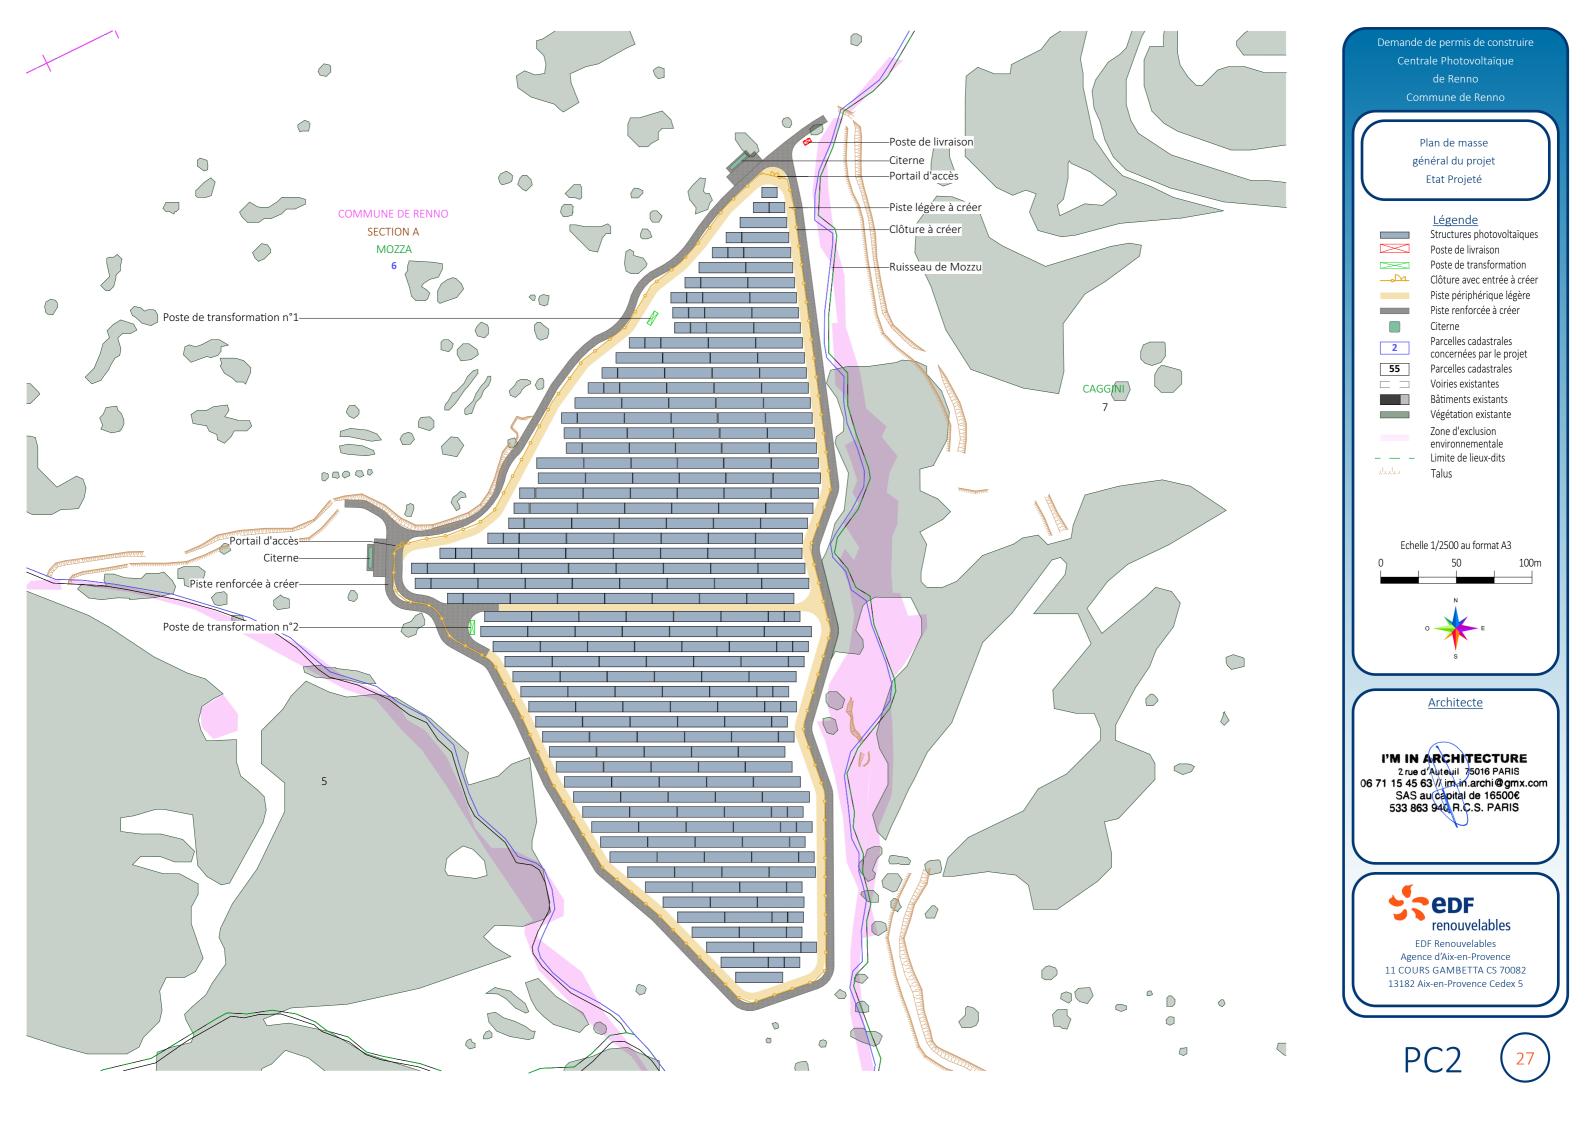



Plan de masse général du projet avec vue aérienne

<u>Légende</u>

Poste de livraison Poste de transformation Clôture avec entrée à créer


Citerne

Structures photovoltaïques

Piste périphérique légère Piste renforcée à créer

Limite de lieux-dits Zone d'exclusion environnementale

Echelle 1/2500 au format A3 100m

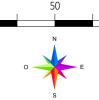

<u>Architecte</u>

I'M IN ARCHITECTURE

2 rue d'Auteuil 75016 PARIS


06 71 15 45 63 // im-in.archi@gmx.com

SAS au capital de 16500€

533 863 940 R.C.S. PARIS





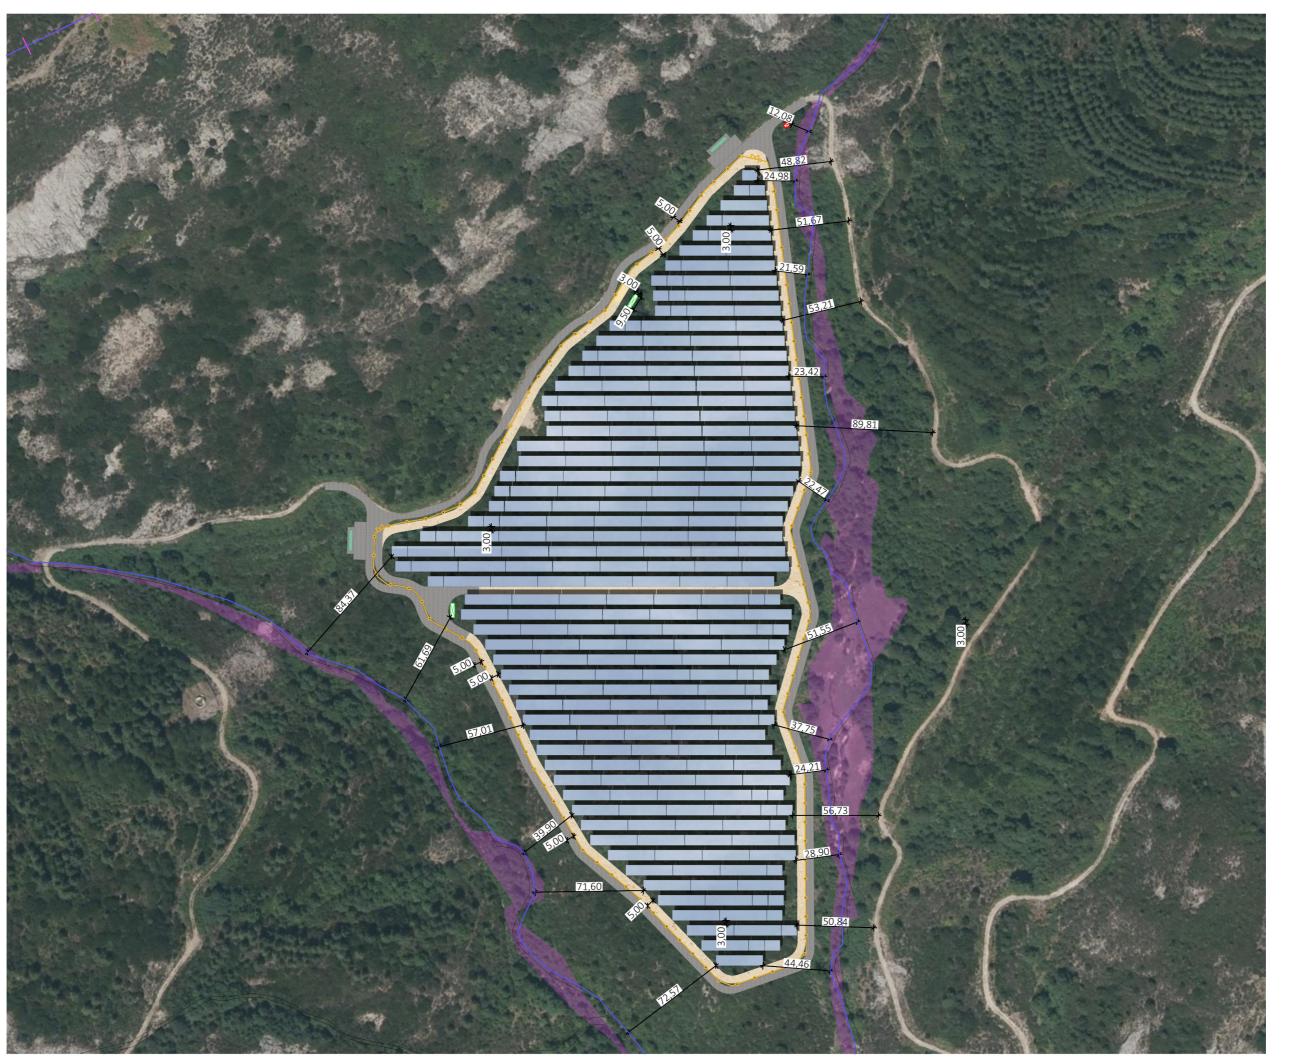

Centrale Photovoltaïque Plan de masse général des emprises du projet avec vue aérienne <u>Légende</u> Structures photovoltaïques Poste de livraison Poste de transformation Clôture avec entrée à créer Piste périphérique légère Piste renforcée à créer Citerne Parcelles cadastrales concernées par le projet Parcelles cadastrales Zone d'exclusion environnementale Echelle 1/2500 au format A3 100m <u>Architecte</u> I'M IN ARCHITECTURE

2 rue d'Auteuil 75016 PARIS 06 71 15 45 63 // im-in.archi@gmx.com SAS au capital de 16500€ 533 863 940 R.C.S. PARIS



EDF Renouvelables Agence d'Aix-en-Provence 11 COURS GAMBETTA CS 70082

13182 Aix-en-Provence Cedex 5






Poste de transformation Clôture avec entrée à créer Piste périphérique légère Piste renforcée à créer Citerne





Parcelles cadastrales concernées par le projet Parcelles cadastrales Voiries existantes Bâtiments existants Limite de lieux-dits

Zone d'exclusion environnementale

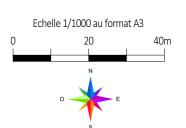

<u>Architecte</u>


I'M IN ARCHITECTURE

2 rue d'Auteuil 75016 PARIS 06 71 15 45 63 // im-in.archi@gmx.com SAS au capital de 16500€ 533 863 940 R.C.S. PARIS







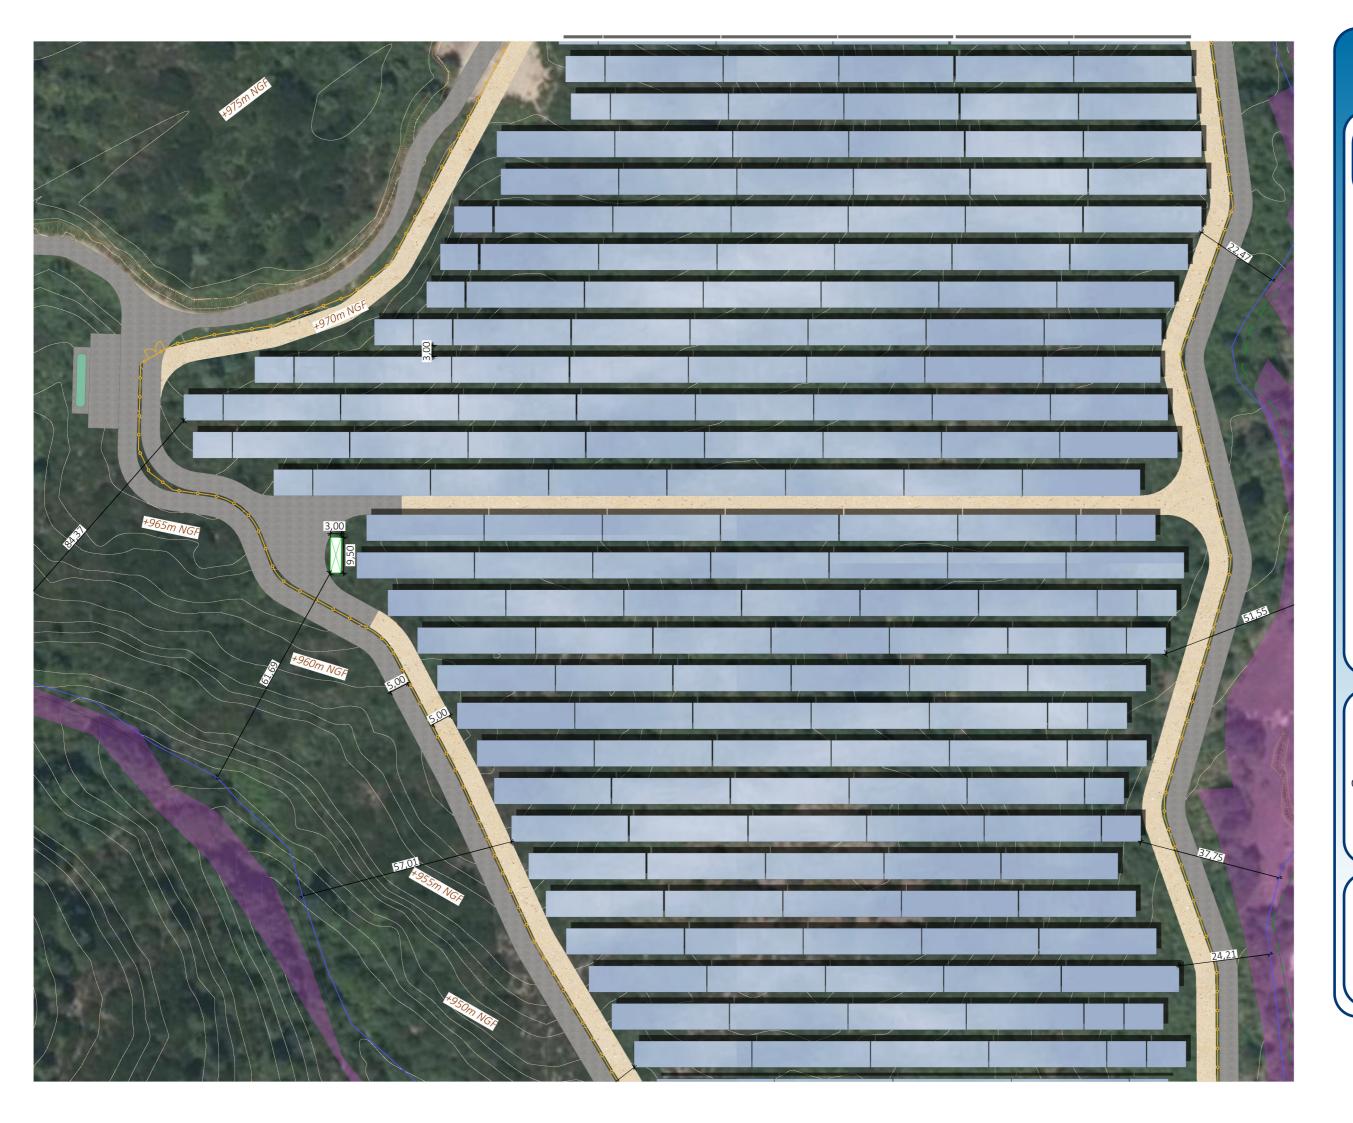

Demande de permis de constru

Centrale Photovoltaïque

de Renno

Plan de masse Emprise du projet Zone centrale

<u>Légende</u>

Poste de transformation Clôture avec entrée à créer Piste périphérique légère Piste renforcée à créer

Structures photovoltaïques

Citerne Parcelles cadastrales


55

concernées par le projet Parcelles cadastrales Voiries existantes

environnementale

Bâtiments existants

- Limite de lieux-dits
Zone d'exclusion

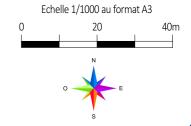

<u>Architecte</u>


I'M IN ARCHITECTURE


2 rue d'Auteuil 75016 PARIS 06 71 15 45 63 // im-in.archi@gmx.com SAS au capital de 16500€ 533 863 940 R.C.S. PARIS



EDF Renouvelables Agence d'Aix-en-Provence 11 COURS GAMBETTA CS 70082 13182 Aix-en-Provence Cedex 5

PC2

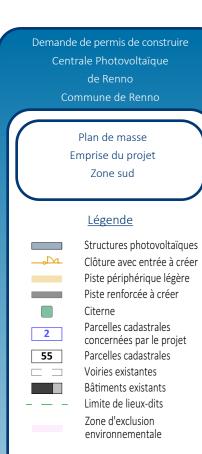

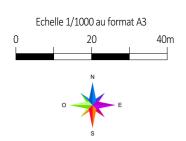

<u>Architecte</u>

I'M IN ARCHITECTURE

2 rue d'Auteuil /5016 PARIS

06 71 15 45 63 // im. in. archi @ gmx.com

SAS au capital de 16500€

533 863 940 R.C.S. PARIS





PC3- Plans en coupe du terrain et de la construction

Demande de permis de construire Centrale Photovoltaïque de Renno

Commune de Renno

- Plan de Localisation des Coupes AA' et BB'
- Coupe AA' Etat existant et projeté
- Coupe BB' Etat existant et projeté
- Coupe d'une structure photovoltaïque
- Coupe du poste de livraison
- Coupe d'un poste de transformation

<u>Architecte</u>

I'M IN ARCHITECTURE

2 rue d'Auteuil 75016 PARIS 06 71 15 45 63 ¼ im in archi@gmx.com SAS au capital de 16500€ 533 863 940 R.C.S. PARIS



EDF Renouvelables Agence d'Aix-en-Provence 11 COURS GAMBETTA CS 70082 13182 Aix-en-Provence Cedex 5





Plan de Localisation des Coupes AA' et BB'

<u>Légende</u>

Poste de livraison

Structures photovoltaïques


Poste de transformation Clôture avec entrée à créer Piste périphérique légère

Piste renforcée à créer







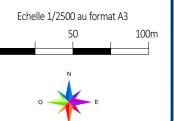

<u>Architecte</u>

I'M IN ARCHITECTURE


2 rue d'Auteuil 75016 PARIS


06 71 15 45 63 // im-in.archi@gmx.com

SAS au capital de 16500€

533 863 940 R.C.S. PARIS



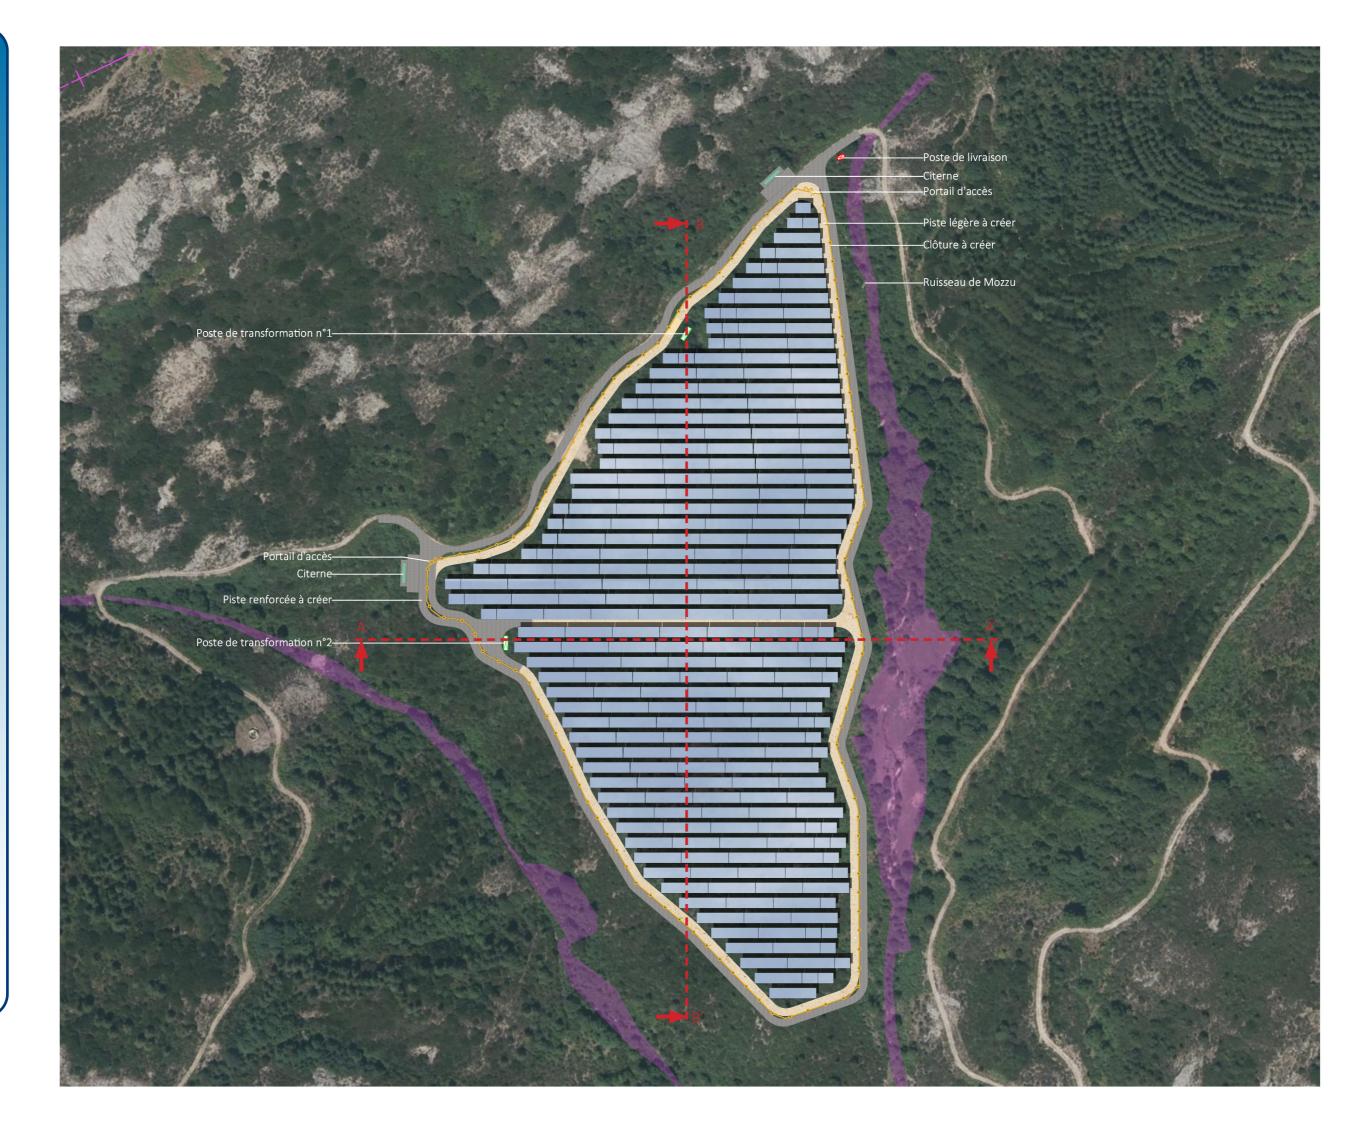

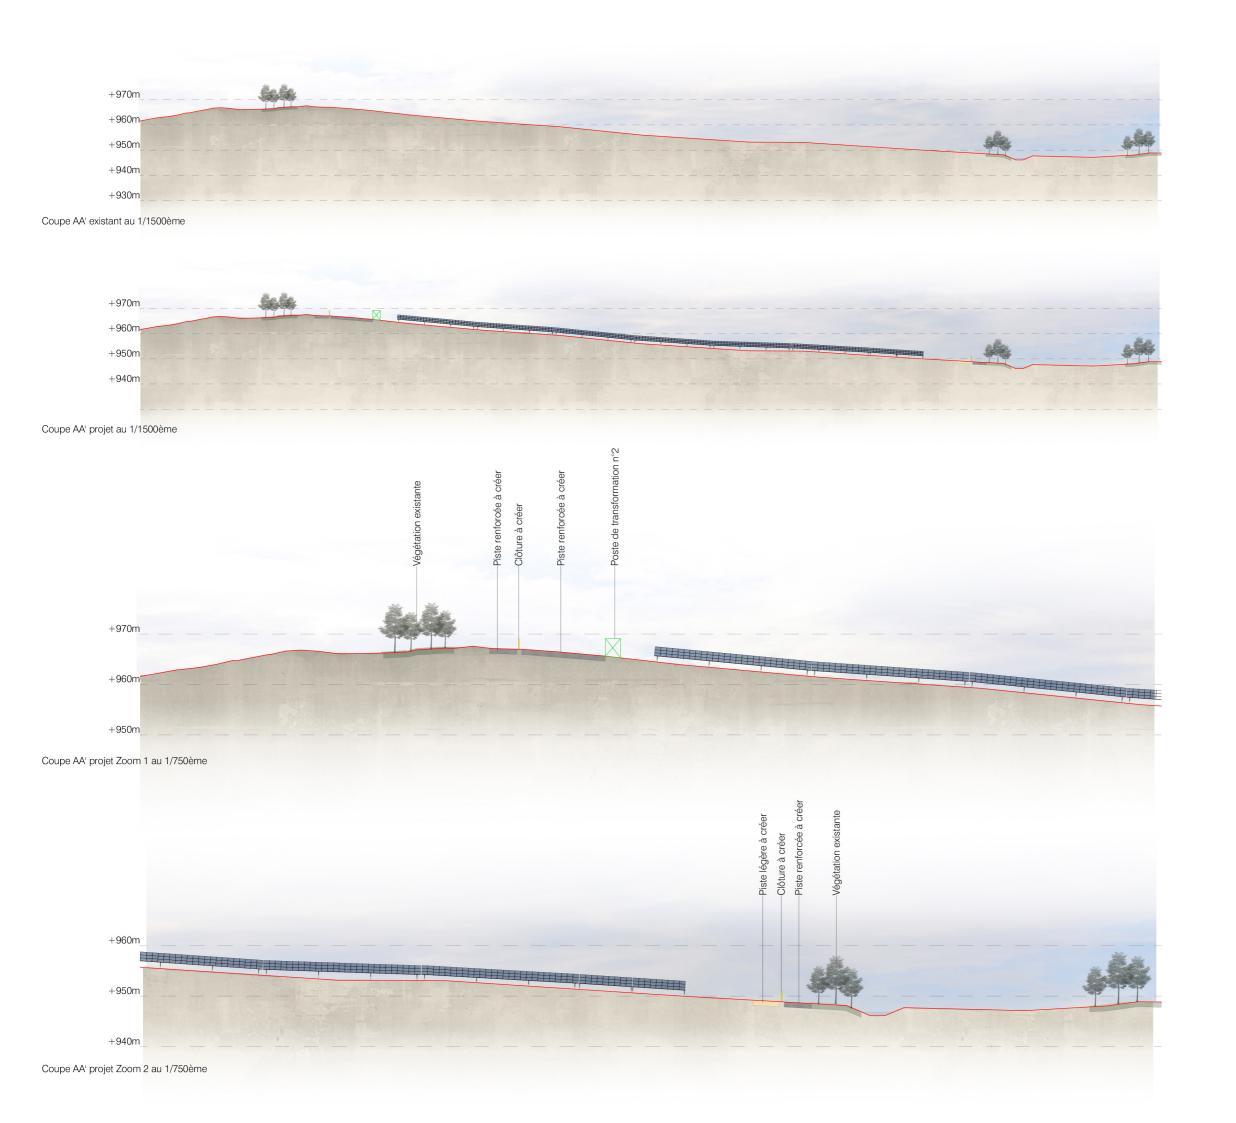

Demande de permis de construire Centrale Photovoltaïque de Renno

> Coupe AA' Etat existant / Projet

> > Structures photovoltaïques Clôture à créer

Piste légère

Piste renforcée à créer

Végétation existante

Echelle 1/1500 au format A3 30 60m Echelle 1/750 au format A3 15 30m

<u>Architecte</u>

I'M IN ARCHITECTURE

2 rue d'Auteuil 75016 PARIS 06 71 15 45 63 ¼ im in archi@gmx.com SAS au capital de 16500€ 533 863 940 R.C.S. PARIS



renouvelables





<u>Architecte</u>

Echelle 1/2000 au format A3

Echelle 1/1000 au format A3


I'M IN ARCHITECTURE

2 rue d'Auteuil 75016 PARIS 06 71 15 45 63 // im-in.archi@gmx.com SAS au capital de 16500€ 533 863 940 R.C.S. PARIS



EDF Renouvelables Agence d'Aix-en-Provence 11 COURS GAMBETTA CS 70082 13182 Aix-en-Provence Cedex 5



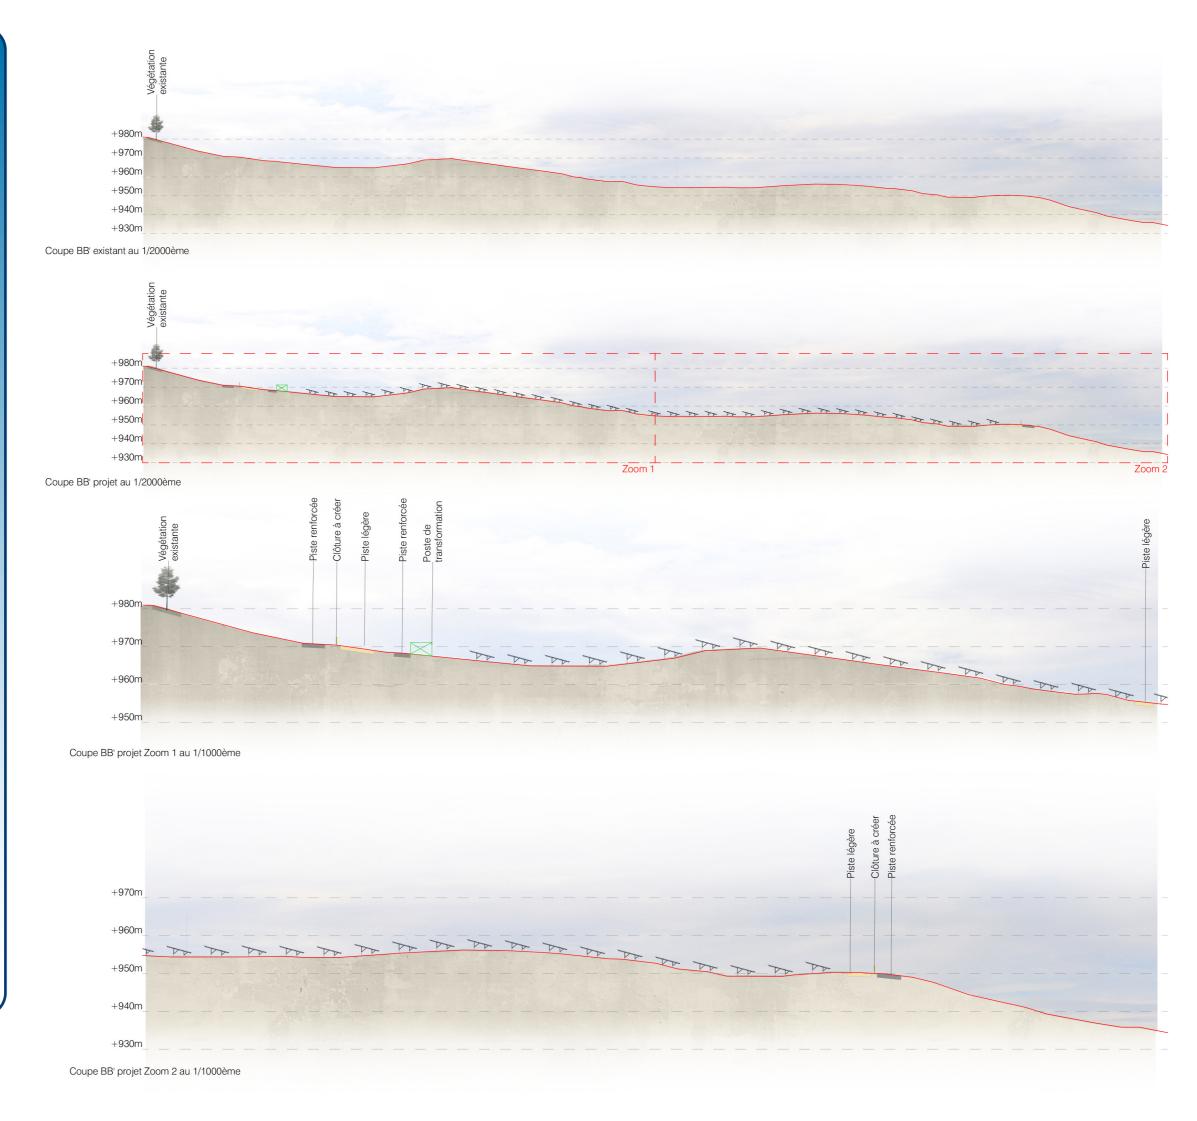



Demande de permis de construire Centrale Photovoltaïque de Renno

Coupe d'une structure photovoltaïque

Caractéristiques d'une structure <u>photovoltaïque :</u>

Hauteur de 3.00 m Hauteur minimale de 1.1m Longueur minimale de 10.4m Longueur maximale de 31.1m Largeur de 7.2m Largeur projetée au sol de 6.9m



<u>Architecte</u>

I'M IN ARCHITECTURE

2 rue d'Auteuil 75016 PARIS 06 71 15 45 63 // im-in.archi@gmx.com SAS au capital de 16500€ 533 863 940 R.C.S. PARIS









Echelle 1/50 au format A3

I'M IN ARCHITECTURE


2 rue d'Auteuil 75016 PARIS


06 71 15 45 63 // im-in.archi@gmx.com


SAS au capital de 16500€


533 863 940 R.C.S. PARIS



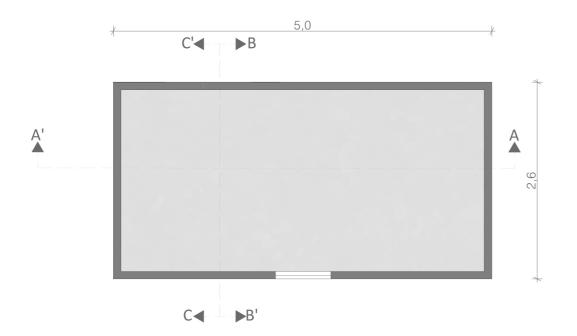


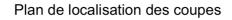


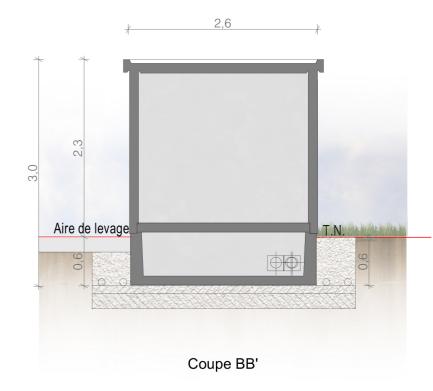


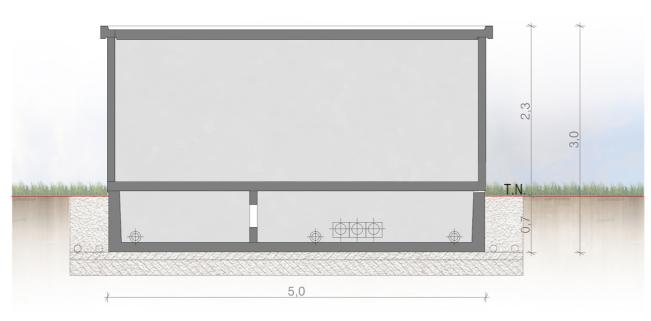




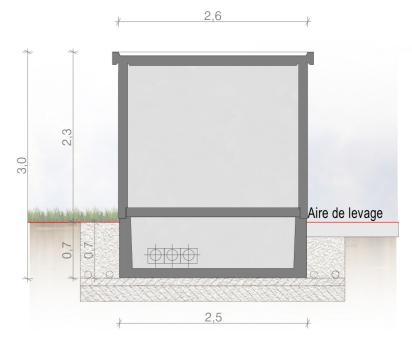


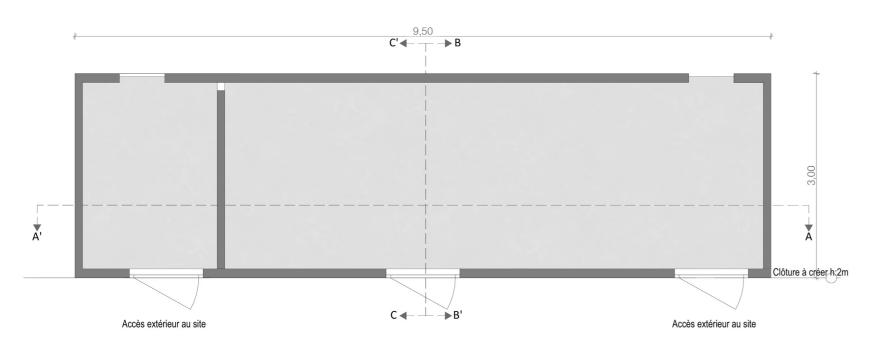

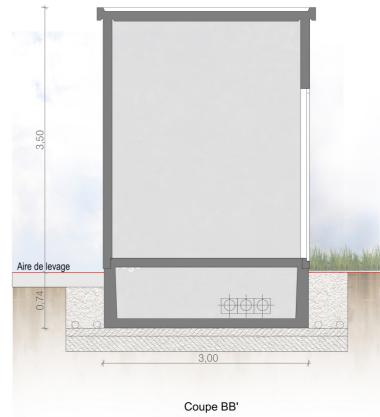

Plan de localisation des coupes

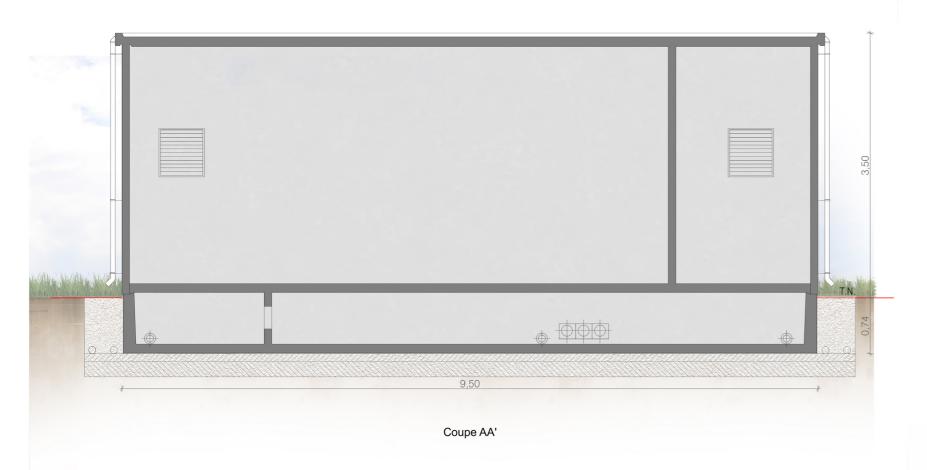

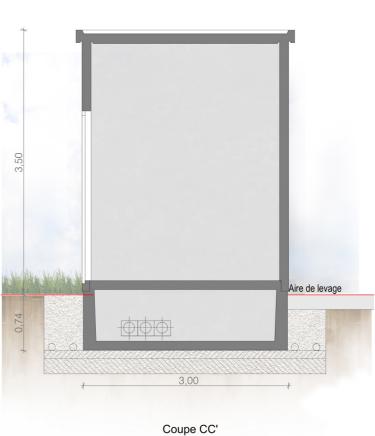

emande de permis de construire Centrale Photovoltaïque de Renno

Coupe d'un poste de transformation

Caractéristique d'un poste de transformation (PTR) :

Hauteur de 3,5 m Longueur de 9,5 m Largeur de 3 m

Aspect extérieur: RAL 7016 ou similaire

Terrain naturel : PTR n°1 : +965m NGF PTR n°2 : +963m NGF

Echelle 1/50 au format A3

1 2m

<u>Architecte</u>

I'M IN ARCHITECTURE

2 rue d'Auteuil 75016 PARIS 06 71 15 45 63 // imain.archi@gmx.com SAS au capital de 16500€ 533 863 940 R.C.S. PARIS



EDF Renouvelables Agence d'Aix-en-Provence 11 COURS GAMBETTA CS 70082 13182 Aix-en-Provence Cedex 5



PC4- Notice décrivant le terrain et présentant le projet

Demande de permis de construire Centrale Photovoltaïque de Renno

Contenu

- Notice décrivant le terrain et présentant le projet

<u>Architecte</u>

I'M IN ARCHITECTURE

2 rue d'Auteuil 75016 PARIS 06 71 15 45 63 ¼ im-in.archi@gmx.com SAS au capital de 16500€ 533 863 940 R.C.S. PARIS



EDF Renouvelables Agence d'Aix-en-Provence 11 COURS GAMBETTA CS 70082

13182 Aix-en-Provence Cedex 5



Notice décrivant le terrain et présentant le projet

PC 4 - NOTICE DECRIVANT LE TERRAIN ET PRESENTANT LE PROJET

Préambule

Le projet porte sur la réalisation de la centrale photovoltaïque au sol de RENNO, sur la commune de Renno, au lieu-dit « Mozza », dans le département de la Corse-du-Sud (2A). Plus précisément, la zone d'implantation du projet photovoltaïque est localisée au Nord-Ouest de la commune, à proximité de la départementale D70.

1) L'état initial du terrain et de ses abords indiquant, s'il y a lieu, les constructions, la végétation et les éléments paysagers existants :

La zone s'inscrit sur la parcelle cadastrée 0A 006, accessible via une voie une voie de défense des forêts contre l'incendie (piste DFCI) et s'étend sur une surface d'environ 8,8 ha (zone clôturée).

La zone est occupée par un terrain composée d'une végétation de milieux ouverts et semi-ouverts secs, et à proximité du ruisseau de Mozzu.

Le secteur s'inscrit par ailleurs en fond de vallée fermée sur une dépression d'altitude naissante. Il est isolé visuellement du fait de cette position en altitude et des hauts reliefs qui viennent fermer l'unité paysagère du Haut Liamone.

Notons qu'aucun élément patrimonial réglementé ne se trouve dans la zone du projet. Seul un site inscrit nommé « Vallée de Porto et Aïtone » se trouve à plus de 1,5 km.

La zone du projet est également en dehors de tout zonage d'inventaire écologique ou protégé. Seule la « réserve de biosphère de Falasorma Dui Sevi » se trouve à proximité de la zone d'étude du projet.

2) Présentation du projet :

L'aménagement du terrain, en indiquant ce qui est modifié ou supprimé

Afin d'implanter la centrale solaire photovoltaïque de Solaro, une suppression de la végétation arbustive de maquis et matorrals sera nécessaire sur une partie du secteur. Notons que la végétation située à proximité des ruisseaux sera préservée (zone d'exclusion environnementale).

Globalement, le site conservera la topographie actuelle du terrain. Quelques opérations de nivellement pour adoucir la pente seront nécessaires pour la mise en place des panneaux et autres équipements (locaux techniques, pistes, citernes).

L'implantation, l'organisation, la composition et le volume des constructions nouvelles, notamment par rapport aux constructions ou paysages avoisinants

La centrale sera composée de modules photovoltaïques, reposant sur des structures de support orientées Sud et inclinées à 15 °. La surface projetée au sol des panneaux photovoltaïques sera de 5,02 ha sur l'ensemble du projet. Les rangs de structures seront séparés de 3 m les uns des autres. Les hauteurs minimales et maximales des panneaux par rapport au niveau du terrain naturel seront de 1,1 m et de 3 m. Des fondations assureront l'ancrage au sol de l'ensemble. Les

structures métalliques seront ancrées par des fondations dont la nature sera connue au moment de la réalisation des tests d'arrachement (la solution la moins impactante, les pieux battus, sera privilégiée dans la mesure du possible).

Le site de production sera également équipé de deux postes de transformation de 28,5 m² unitaire (accueillant les onduleurs et transformateurs) et d'un poste de livraison (marquant l'interface entre la centrale et le réseau public de distribution). Ces locaux techniques seront situés à proximité des pistes d'accès renforcées, afin d'assurer un accès direct au gestionnaire du réseau électrique de Corse (EDF SEI) au poste de livraison.

Le raccordement électrique du site du projet se décomposera en deux parties distinctes :

• Le raccordement électrique interne à la centrale photovoltaïque :

Il sert à raccorder les panneaux et le local technique accueillant le poste de conversion de l'énergie et le poste de livraison. Des réseaux électriques entre les structures et le local technique seront créés. Ils seront enterrés à 0,80 mètres de profondeur et seront réalisés au droit ou en accotement des chemins d'accès. Le réseau de fibre optique permettant la supervision de la centrale sera inséré dans les mêmes tranchées.

• Le raccordement électrique externe à la centrale photovoltaïque :

Le réseau électrique externe (ligne enterrée) reliera le local technique au réseau public de distribution ou de transport d'électricité pour permettre d'injecter la production sur le réseau. Il est envisagé de raccorder l'installation au poste source de SAGONE, distant d'environ 22 km. Les routes et chemins seront utilisés en priorité et le raccordement s'effectuera en souterrain le long des voies existantes.

Les autorisations liées au raccordement de la centrale photovoltaïque n'entrent pas dans le cadre de la présente demande de permis de construire, le maître d'ouvrage pour le raccordement étant le gestionnaire du réseau électrique de Corse (EDF SEI).

La centrale photovoltaïque ne nécessitera pas d'autres raccordements entre le réseau privé et les réseaux publics (réseau public d'eau potable, assainissement...).

Concernant la sécurité du site en matière d'incendie, le parc sera concerné par les prescriptions suivantes :

- La voie d'accès au site (piste DFCI existante) devra avoir les caractéristiques d'une voie de desserte principale. Il s'agit d'une voie de circulation carrossable de 4 mètres de large et stabilisée;
- Une piste périphérique externe répondant aux caractéristiques d'une piste DFCI, ceinturera périmétralement le parc photovoltaïque (largeur circulable de 5 m). Cette voie permettra également le cheminement des moyens de secours sur l'ensemble du site;
- Une voie de circulation interne d'une largeur de 5 m, sans impasse, sera aménagée;
- Une zone de débroussaillement conforme à l'arrêté de débroussaillement sera appliquée, sur tout le périmètre du site (avec une largeur débroussaillée de 50 mètres);
- Concernant les ressources en eau : assurer la défense extérieure contre l'incendie à raison d'un PEI de 30 m3/h minimum ou 30 m3 instantané par tranche de 4 ha. Il a été décidé d'installation deux citernes en dur de 60 m3 unitaire en dehors de la zone clôturée et à proximité des locaux

Notice décrivant le terrain et présentant le projet

techniques, en réalisant également une aire de retournement/stationnement au pied de chaque citerne sur une surface d'environ 200 m².

D'autres mesures de protection seront mises en place :

- Réaliser l'installation conformément aux spécifications techniques relatives au guide UTE C 15–712–1 relatif à l'installation électrique basse tension de juillet 2013 ;
- Ouverture permanente du portail d'entrée dans le site par un dispositif d'ouverture validé par le SIS 2A ;
- S'assurer que les l'entretien des sols situés à l'intérieur du parc photovoltaïque soient de nature à limiter le potentiel calorifique et ses effets sur les installations;
- Enfouissement des câbles d'alimentation ;
- Isolation A2 minimum du poste de livraison selon la norme NF C13100 relatif aux postes de livraison alimentés par un réseau public de distribution ;
- Installation d'une coupure générale électrique unique pour l'ensemble du site ;
- Installation dans le local technique accueillant le poste de conversion de l'énergie et le poste de livraison, d'extincteurs appropriés aux risques;
- Afficher en lettres noires sur fond jaune les consignes de sécurité, les dangers de l'installation et le numéro de téléphone à prévenir en cas de danger;
- Installer deux extincteurs à CO2 dans le local électrique et des extincteurs appropriés aux risques sur le site. Cet extincteur est accessible depuis l'extérieur du local technique et positionné dans un dispositif le protégeant des intempéries;
- Fournir au SIS tous les éléments nécessaires à la réalisation d'une fiche d'intervention : plan d'implantation sous forme numérique, accès, points d'eau, positionnement des coupures, personnes joignables en cas d'incident.
- Mettre à disposition, des services de lutte un double du dossier technique sur site de l'installation, à l'usage des services de secours, se trouvant sur support inaltérable et amovible, indiquant:
 - L'emplacement des différents organes de coupure, des locaux techniques, de stockage et des moyens de secours,
 - Les différents cheminements internes et externes réservés aux engins lourds,
 - La sectorisation couramment utilisée sur le site.

Le traitement des constructions, clôtures ou aménagements situés en limite de terrain

Les deux ilots photovoltaïques de la centrale seront clôturés par un grillage d'une hauteur hors sol de 2,5 m. Afin de permettre aux reptiles, et à la petite faune en général de recoloniser le futur parc photovoltaïque et afin d'éviter toute césure dans les déplacements de celle-ci, la clôture sera adaptée. Ainsi, des ouvertures dans le bas de la clôture seront réalisées tous les 40 m environ. Ces ouvertures devront avoir une taille d'environ 15 cm par 15 cm.

Deux portails à battant de 5 m de longueur et de 2 m de hauteur permettront l'accès exclusif aux personnels qui exploiteront la centrale, ainsi qu'au Service d'Incendie et de Secours.

L'accès à la centrale solaire photovoltaïque se fera via la piste DFCI existante.

Les matériaux et les couleurs des constructions

Les postes de transformation d'une surface de 28,5 m², ainsi que le poste de livraison d'une surface de 13 m², auront comme aspect extérieur un enduit de teinte gris anthracite (RAL 7016 ou équivalent).

Les citernes, la clôture et les portails à installer seront de couleur vert mousse (RAL 6005 ou équivalent), pour se fondre le plus possible dans la végétation qui sera maintenue en périphérie proche.

Le traitement des espaces libres, notamment les plantations à conserver ou à créer

La gestion de la végétation au sein du parc photovoltaïque se fera à l'aide de pâturage ovins ou entretiens mécaniques.

La gestion des Obligations Légales de Débroussaillement sera conforme à l'arrêté préfectoral en vigueur en Corse-du-Sud.

Afin de préserver la fonctionnalité des continuités écologiques, les lisières présentes aux abords de la zone clôturée et à proximité des ruisseaux seront préservées.

L'organisation et l'aménagement des accès au terrain, aux constructions et aux aires de stationnement

Depuis la Route Départementale D70, il sera possible d'emprunter la piste DFCI existante pour rejoindre la centrale photovoltaïque.

Une clôture périphérique sera installée, d'une hauteur de 2,5 m pour une longueur totale d'environ 1 365 mètres. Deux portails de 5 m (deux vantaux) seront mis en place.

Une piste périphérique externe répondant aux caractéristiques d'une piste DFCI, ceinturera périmétralement le parc photovoltaïque (largeur circulable de 5 m). Cette voie permettra également le cheminement des moyens de secours sur l'ensemble du site.

Des pistes périphériques, d'une largeur de 5m, longeront la centrale photovoltaïque et assureront un accès pour l'entretien/la maintenance au plus près des structures photovoltaïques, ainsi qu'au Service d'Incendie et de Secours.

Enfin, il n'y aura pas de personnel permanent sur site. Devant chaque citerne, une aire de retournement/stationnement sera aménagée sur une surface d'environ 200 m².

PC5- Plans des façades et des toitures

Demande de permis de construire Centrale Photovoltaïque de Renno

Contenu

Plans des façades et des toitures :

- De la Structure Photovoltaïque
- Du poste de livraison
- D'un poste de transformation
- D'une citerne
- De la clôture
- Du portail

<u>Architecte</u>

I'M IN ARCHITECTURE

2 rue d'Auteuil 75016 PARIS 06 71 15 45 63 ¼ im in archi@gmx.com SAS au capital de 16500€ 533 863 940 R.C.S. PARIS



EDF Renouvelables
Agence d'Aix-en-Provence
11 COURS GAMBETTA CS 70082
13182 Aix-en-Provence Cedex 5

PC^c




Demande de permis de construire Centrale Photovoltaïque de Renno Commune de Renno

> Plan modèle d'une structure photovoltaïque

<u>Caractéristiques d'une structure</u> <u>photovoltaïque :</u>

Hauteur de 3 m Hauteur minimale de 1.1m Longueur minimale de 10.4m Largeur de 7.2m Largeur projetée au sol de 6.9m

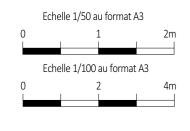


<u>Architecte</u>

I'M IN ARCHITECTURE


2 rue d'Auteuil 75016 PARIS 06 71 15 45 63 // im-in.archi@gmx.com SAS au capital de 16500€ 533 863 940 R.C.S. PARIS



EDF Renouvelables Agence d'Aix-en-Provence 11 COURS GAMBETTA CS 70082 13182 Aix-en-Provence Cedex 5

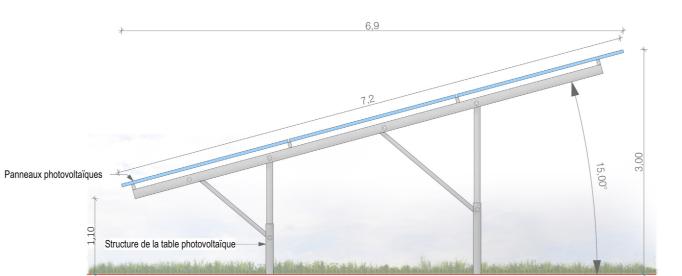


Vue de côté au 1/50ème

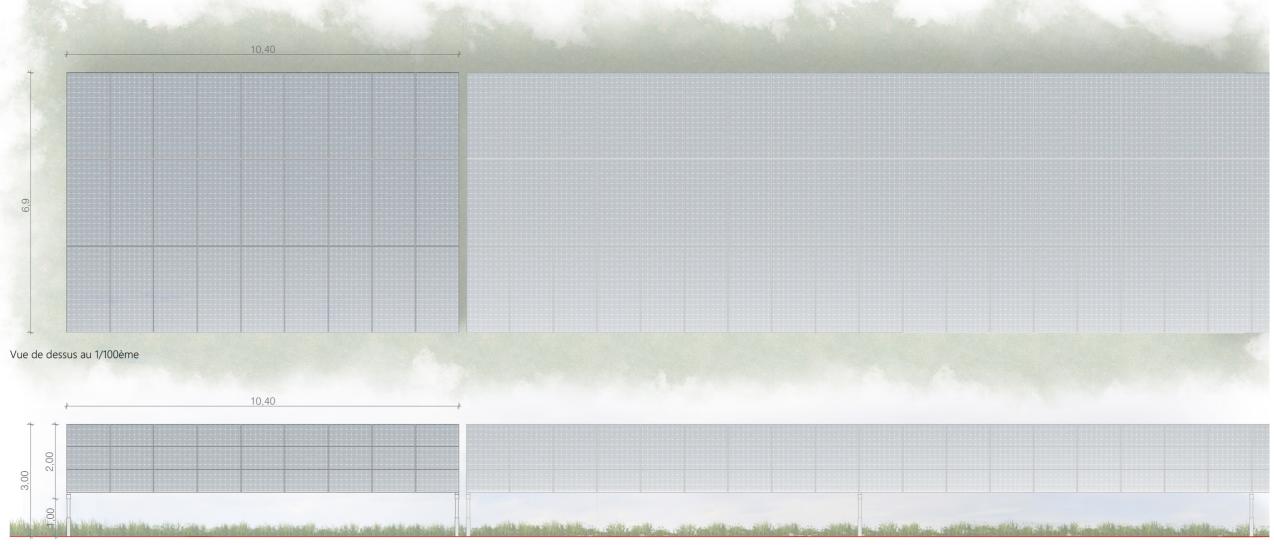


Façade sud au 1/100ème



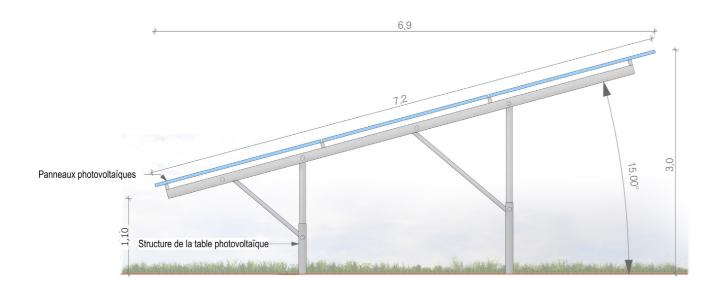

Vue de côté au 1/50ème

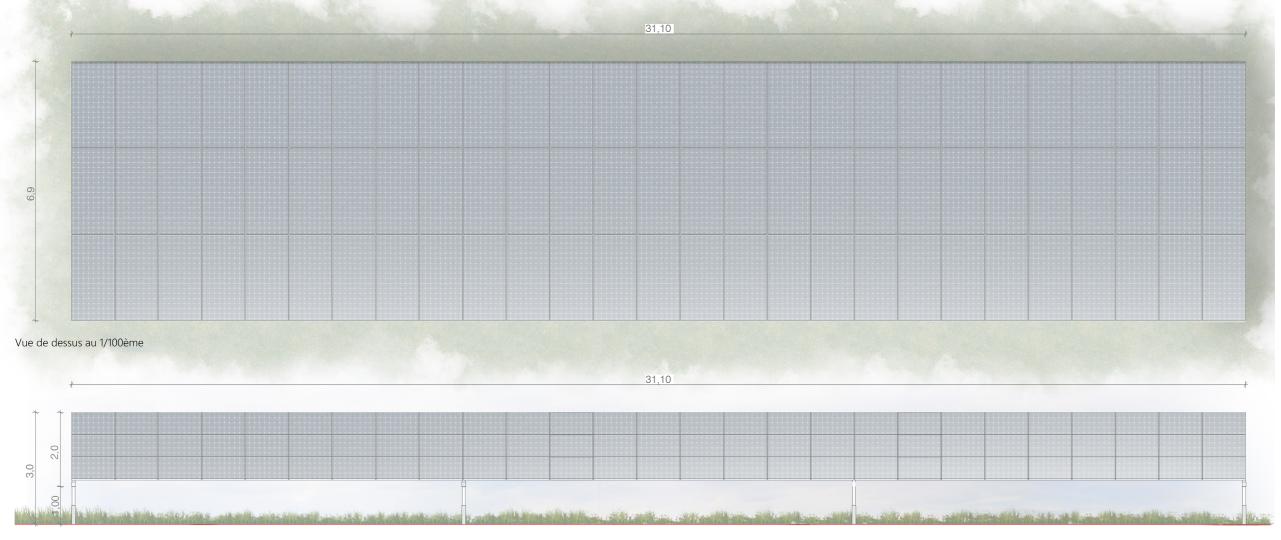

Façade sud au 1/100ème

Demande de permis de construire


Centrale Photovoltaïque

de Renno

Plan modèle d'une structure photovoltaïque

<u>Caractéristiques d'une structure</u> <u>photovoltaïque :</u>

Hauteur de 3 m
Hauteur minimale de 1.1m
Longueur maximale de 31.10m
Largeur de 7.2m
Largeur projetée au sol de 6.9m

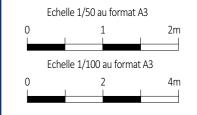

<u>Architecte</u>

I'M IN ARCHITECTURE

2 rue d'Auteuil 75016 PARIS 06 71 15 45 63 ¼ im.in.archi@gmx.com SAS au capital de 16500€ 533 863 944 R.C.S. PARIS



Centrale Photovoltaïque de Renno

> Plan des façades du poste de livraison

Caractéristique du poste de livraison électrique (PDL) :

Hauteur de 2,3 m Longueur de 5 m Largeur de 2,6 m

Aspect extérieur: RAL 7016 ou similaire

Terrain naturel: +964m NGF



<u>Architecte</u>

I'M IN ARCHITECTURE

2 rue d'Auteuil 75016 PARIS

06 71 15 45 63 // im-in.archi@gmx.com

SAS au capital de 16500€

533 863 940 R.C.S. PARIS



EDF Renouvelables Agence d'Aix-en-Provence 11 COURS GAMBETTA CS 70082 13182 Aix-en-Provence Cedex 5











2,5


Face arrière



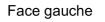

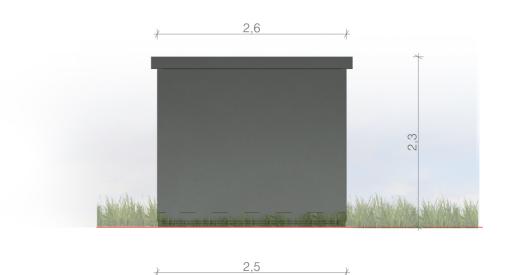

Face droite Face avant

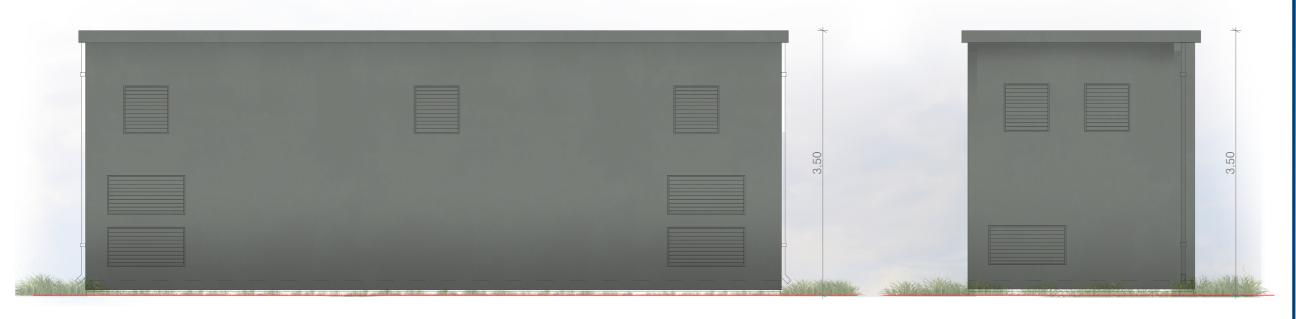

9,5

_{*} 3,0

Face arrière Face gauche



Face avant Face droite

Demande de permis de construi Centrale Photovoltaïque de Renno

> Plan des façades d'un poste de transformation

Caractéristique d'un poste de transformation (PTR) :

Hauteur de 3,5 m Longueur de 9,5 m Largeur de 3 m

Aspect extérieur: RAL 7016 ou similaire

Terrain naturel :

PTR n°1: +965m NGF PTR n°2: +963m NGF



<u>Architecte</u>

I'M IN ARCHITECTURE

2 rue d'Auteuil 75016 PARIS 06 71 15 45 63 // im-in.archi@gmx.com SAS au capital de 16500€ 533 863 940 R.C.S. PARIS









Plan des façades d'une citerne souple de 30m3

Caractéristiques d'une citerne :

Volume: 60m3

Dimensions de la citerne :

Longueur 14,3m Largeur 2,4m Hauteur 2,5m

Aspect extérieur:

Ton «vert mousse»

Echelle 1/50 au format A3



<u>Architecte</u>


I'M IN ARCHITECTURE


2 rue d'Auteuil 75016 PARIS 06 71 15 45 63 // im-in.archi@gmx.com SAS au capital de 16500€ 533 863 940 R.C.S. PARIS




EDF Renouvelables Agence d'Aix-en-Provence 11 COURS GAMBETTA CS 70082 13182 Aix-en-Provence Cedex 5



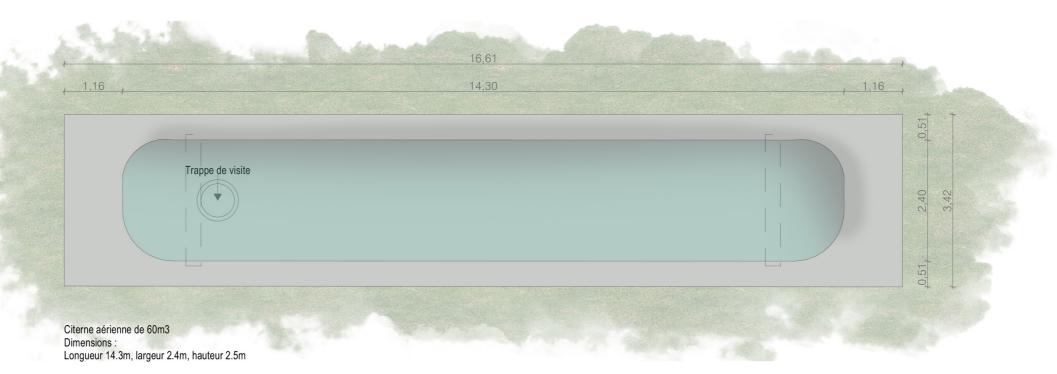

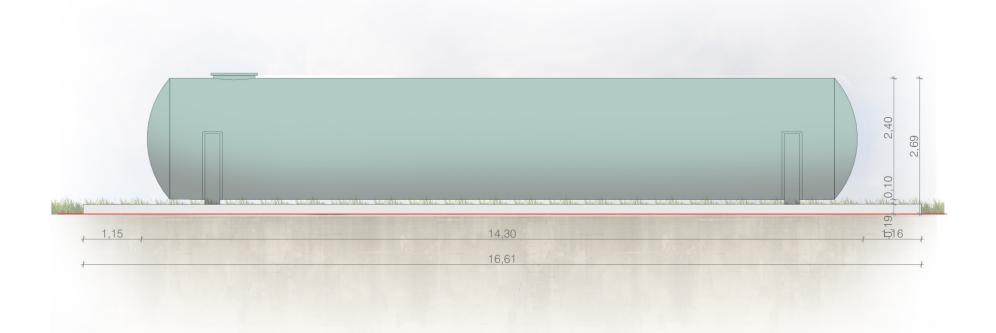

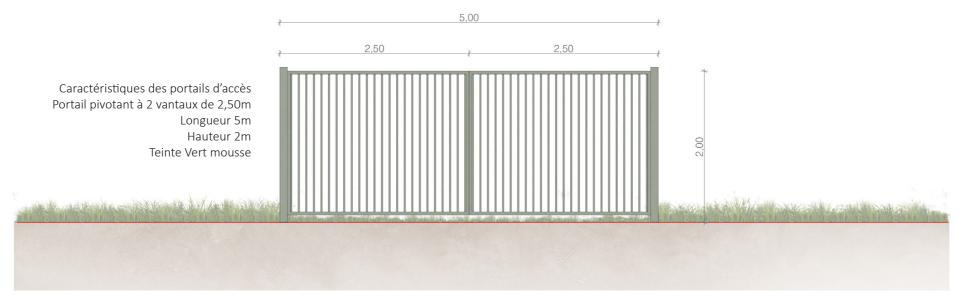

Elevation du portail au 1/50ème



Localisation des portails d'accès à créer au 1/4000ème

Demande de permis de construir Centrale Photovoltaïque de Renno Commune de Renno

> Plan modèle d'un portail

<u>Légende</u>

Structures photovoltaïques
Poste de livraison

Poste de transformation

Clôture avec entrée à créer

Echelle 1/50 au format A3

0 1 2m

Echelle 1/4000 au format A3

0 80 160m

<u>Architecte</u>


I'M IN ARCHITECTURE

2 rue d'Auteuil 75016 PARIS 06 71 15 45 63 // imain.archi@gmx.com SAS au capital de 16500€ 533 863 940 R.C.S. PARIS







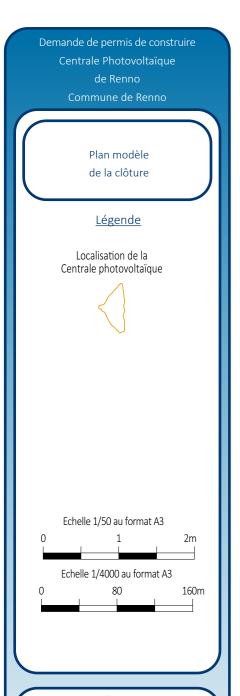

<u>Architecte</u>

I'M IN ARCHITECTURE

2 rue d'Auteuil 75016 PARIS


06 71 15 45 63 // im-in.archi@gmx.com

SAS au capital de 16500€

533 863 940 R.C.S. PARIS



Agence d'Aix-en-Provence 11 COURS GAMBETTA CS 70082 13182 Aix-en-Provence Cedex 5

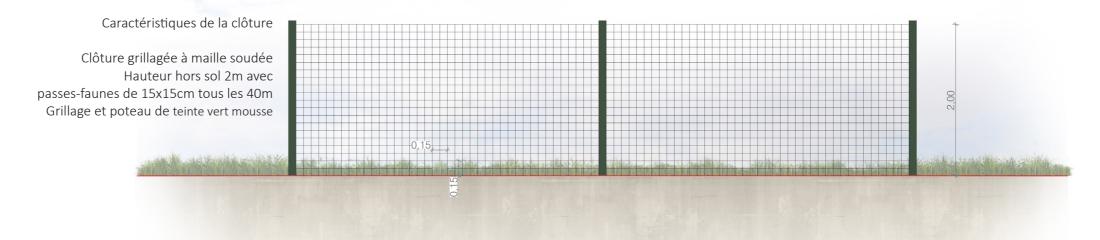

Elevation de la clôture au 1/50ème





Localisation de la clôture au 1/4000ème

PC6- Documents graphiques permettant d'apprécier l'insertion du projet de construction dans son environnement

Demande de permis de construire Centrale Photovoltaïque de Renno Commune de Renno

<u>Contenu</u>

- Plan de localisation des points de vue des photomontages
- Photomontages

<u>Architecte</u>

I'M IN ARCHITECTURE


2 rue d'Auteuil 75016 PARIS 06 71 15 45 63 ¼ im in archi@gmx.com SAS au capital de 16500€ 533 863 940 R.C.S. PARIS



EDF Renouvelables Agence d'Aix-en-Provence 11 COURS GAMBETTA CS 70082 13182 Aix-en-Provence Cedex 5





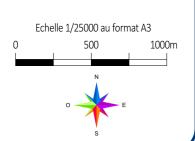

<u>Architecte</u>

I'M IN ARCHITECTURE

2 rue d'Auteuil 75016 PARIS


06 71 15 45 63 // im-in.archi@gmx.com

SAS au capital de 16500€

533 863 940 R.C.S. PARIS






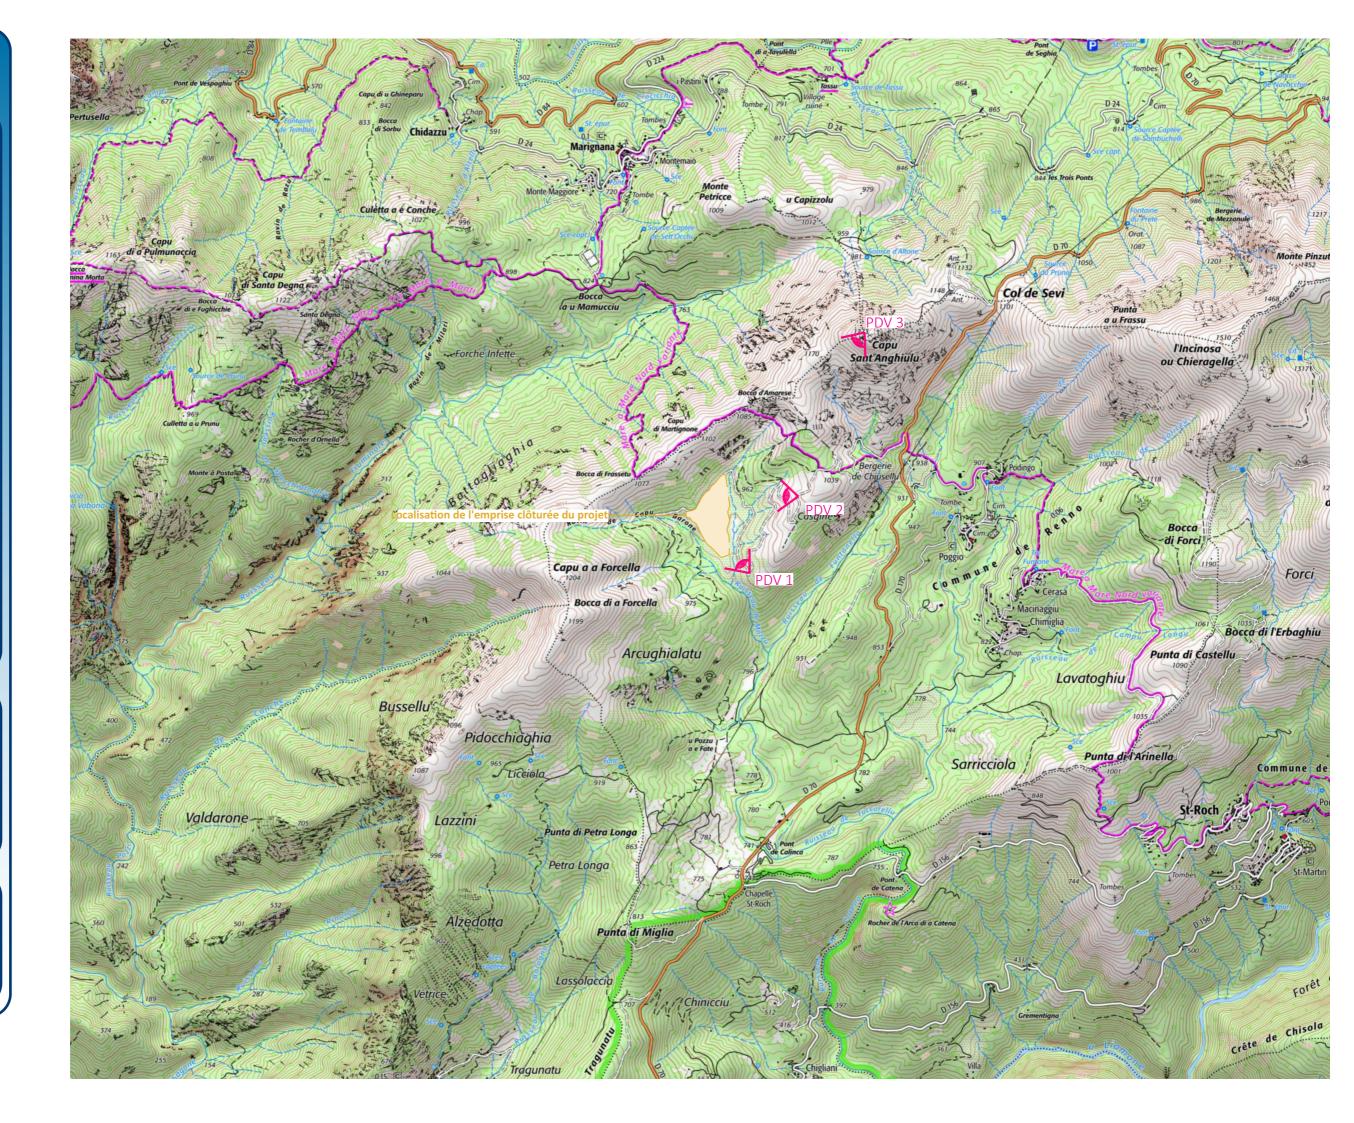





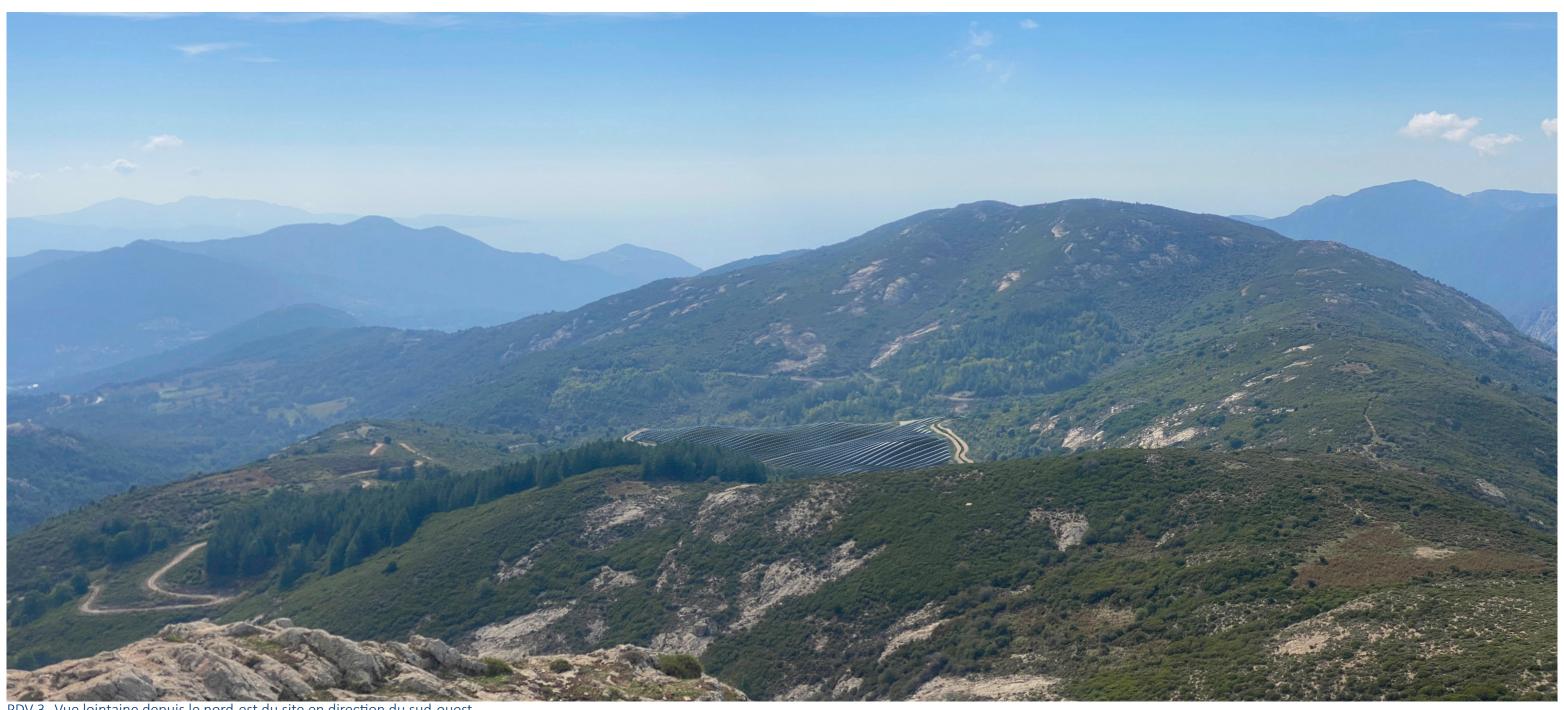

PDV 3- Vue lointaine depuis le nord-est du site en direction du sud-ouest

PC7- Photographie permettant de situer le terrain dans l'environnement proche

Demande de permis de construire Centrale Photovoltaïque de Renno

Commune de Renno

Contenu

- Plan de localisation du point de vue photographique
- Photographies

<u>Architecte</u>

I'M IN ARCHITECTURE


2 rue d'Auteuil 75016 PARIS 06 71 15 45 63 ¼ im-in.archi@gmx.com SAS au capital de 16500€ 533 863 940 R.C.S. PARIS



EDF Renouvelables Agence d'Aix-en-Provence 11 COURS GAMBETTA CS 70082 13182 Aix-en-Provence Cedex 5





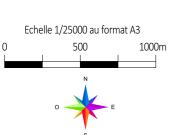


<u>Architecte</u>

I'M IN ARCHITECTURE

2 rue d'Auteuil 75016 PARIS 06 71 15 45 63 // im-in.archi@gmx.com SAS au capital de 16500€ 533 863 940 R.C.S. PARIS





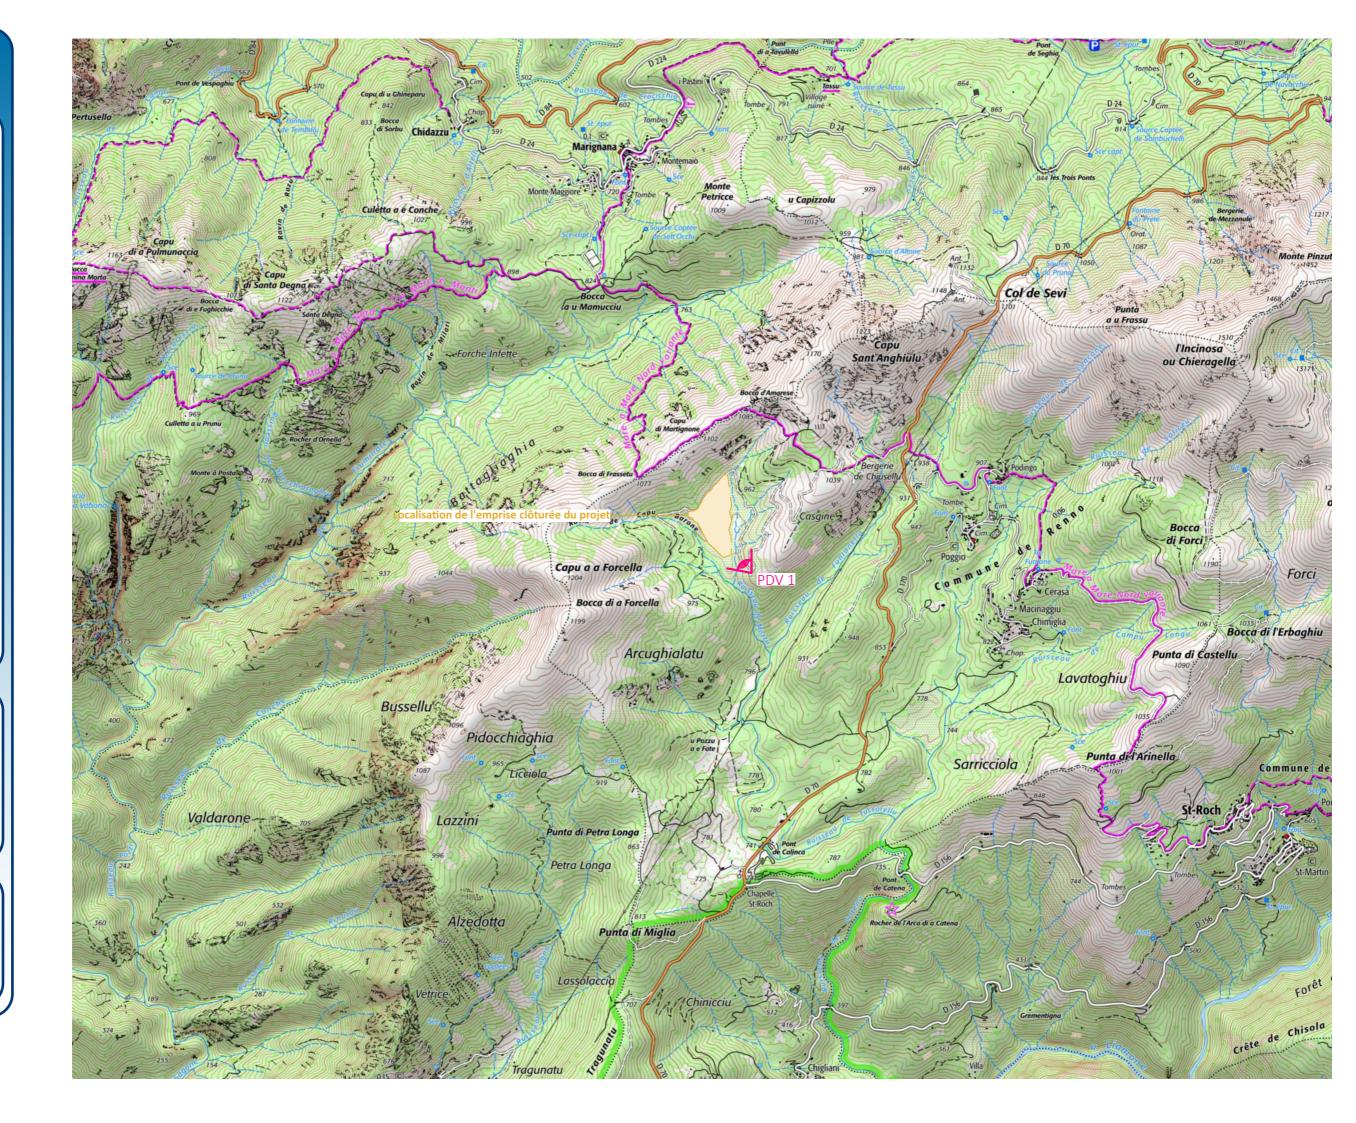



PC8- Photographies permettant de situer le terrain dans le paysage lointain

Demande de permis de construire Centrale Photovoltaïque de Renno

Commune de Renno

Contenu

- Plan de localisation des points de vue photographiques

- Photographies

<u>Architecte</u>

I'M IN ARCHITECTURE

2 rue d'Auteuil 75016 PARIS 06 71 15 45 63 ¼ im-in.archi@gmx.com SAS au capital de 16500€ 533 863 940 R.C.S. PARIS




EDF Renouvelables Agence d'Aix-en-Provence 11 COURS GAMBETTA CS 70082 13182 Aix-en-Provence Cedex 5

PCS





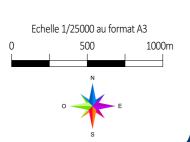


<u>Architecte</u>

I'M IN ARCHITECTURE

2 rue d'Auteuil 75016 PARIS 06 71 15 45 63 // im-in.archi@gmx.com SAS au capital de 16500€ 533 863 940 R.C.S. PARIS





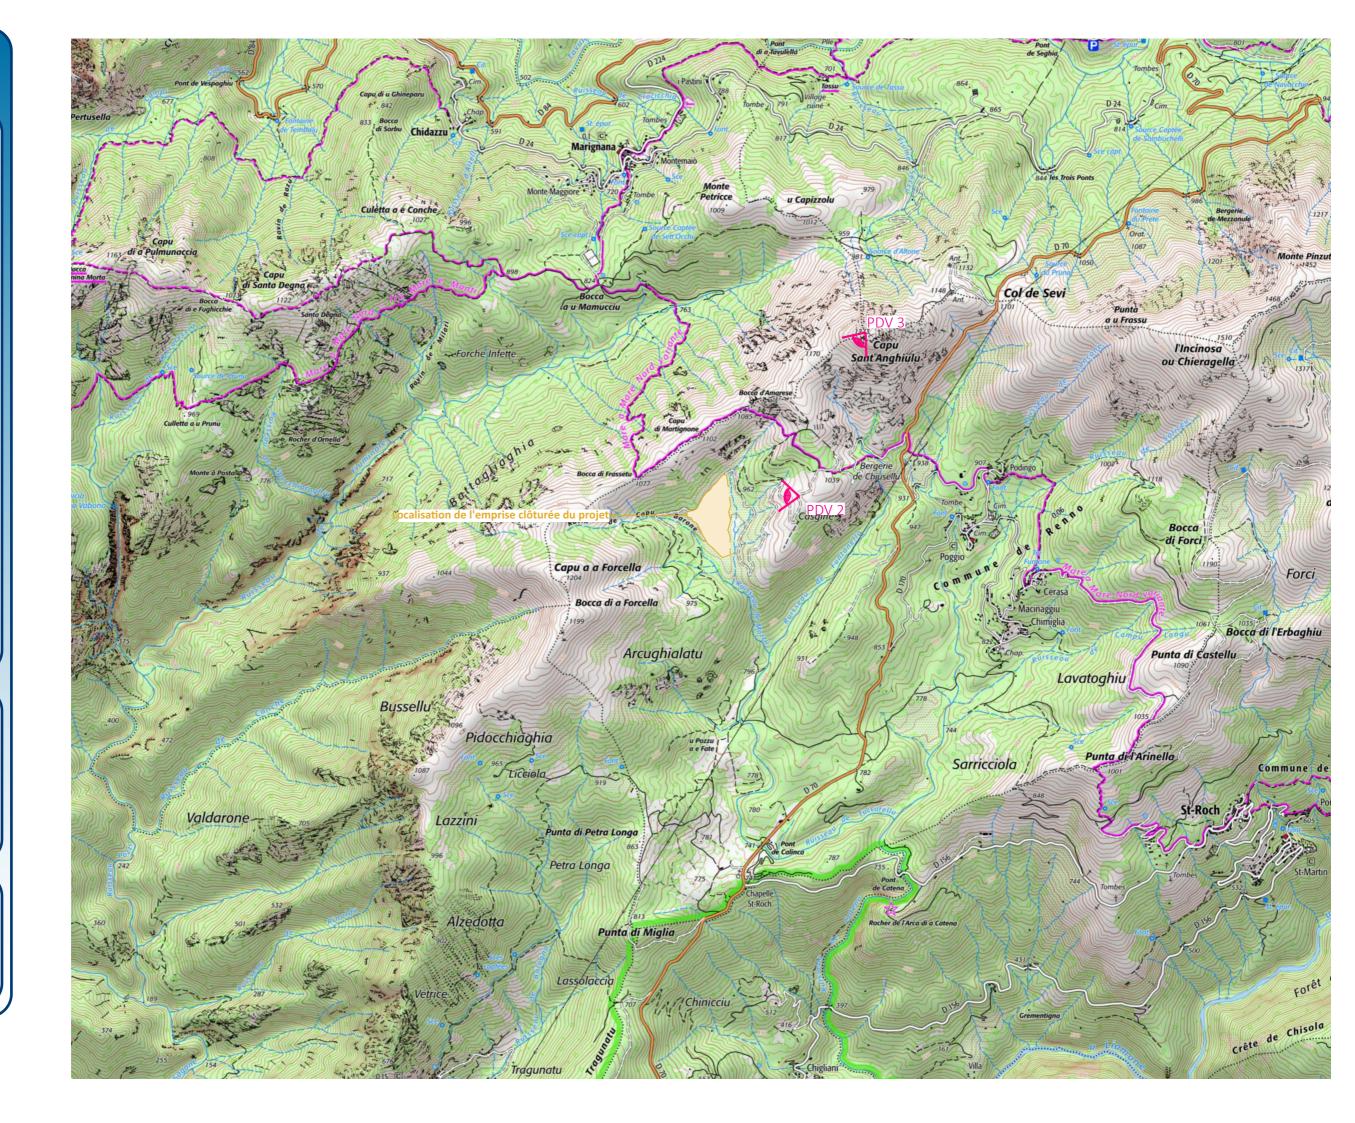



PDV 2- Vue depuis l'est du site en direction de l'ouest



PC11- Etude d'impact (voir document joint à la demande de permis de construire) Demande de permis de construire Centrale Photovoltaïque de Renno

Contenu

<u>Architecte</u>

I'M IN ARCHITECTURE

2 rue d'Auteuil 75016 PARIS 06 71 15 45 63 ¼ im in archi@gmx.com SAS au capital de 16500€ 533 863 940 R.C.S. PARIS



EDF Renouvelables Agence d'Aix-en-Provence 11 COURS GAMBETTA CS 70082 13182 Aix-en-Provence Cedex 5



PC11-2 Le dossier d'évaluation des incidences prévu à l'Art. R. 414-23 du code de l'environnement ou l'étude d'impact en tenant lieu (Art. R. 431-16 c) du code de l'urbanisme

Demande de permis de construire Centrale Photovoltaïque de Renno Commune de Renno

Contenu

Architecte

I'M IN ARCHITECTURE

2 rue d'Auteuil /5016 PARIS

06 71 15 45 63 ¼ im in archi@gmx.com

SAS au capital de 16500€

533 863 940 R.C.S. PARIS



renouvelables

Agence d'Aix-en-Provence 11 COURS GAMBETTA CS 70082 13182 Aix-en-Provence Cedex 5

PC11-2

