ÉNERGIE DE CONFIANCE

Maître d'ouvrage :
SERPAIZE PV
Filiale TSE
55 Allée Pierre Ziller
Atlantis 2 - Sophia Antipolis
06560 VALBONNE

PC2.4
Plan de masse -
Entrée du site - Citerne -
Poste de transformation 1 -
Poste de livraison
Echelle 1/250

Légende :

Limites:
- Parcelle cadastrale
- Courbes de niveau
- Clôture

Structures:
- Raccordement au poste source
- Portail
- Panneaux photovoltaïques
- Citerne S.D.I.S
- Poste de transformation (PTR) et poste de livraison (PDL)
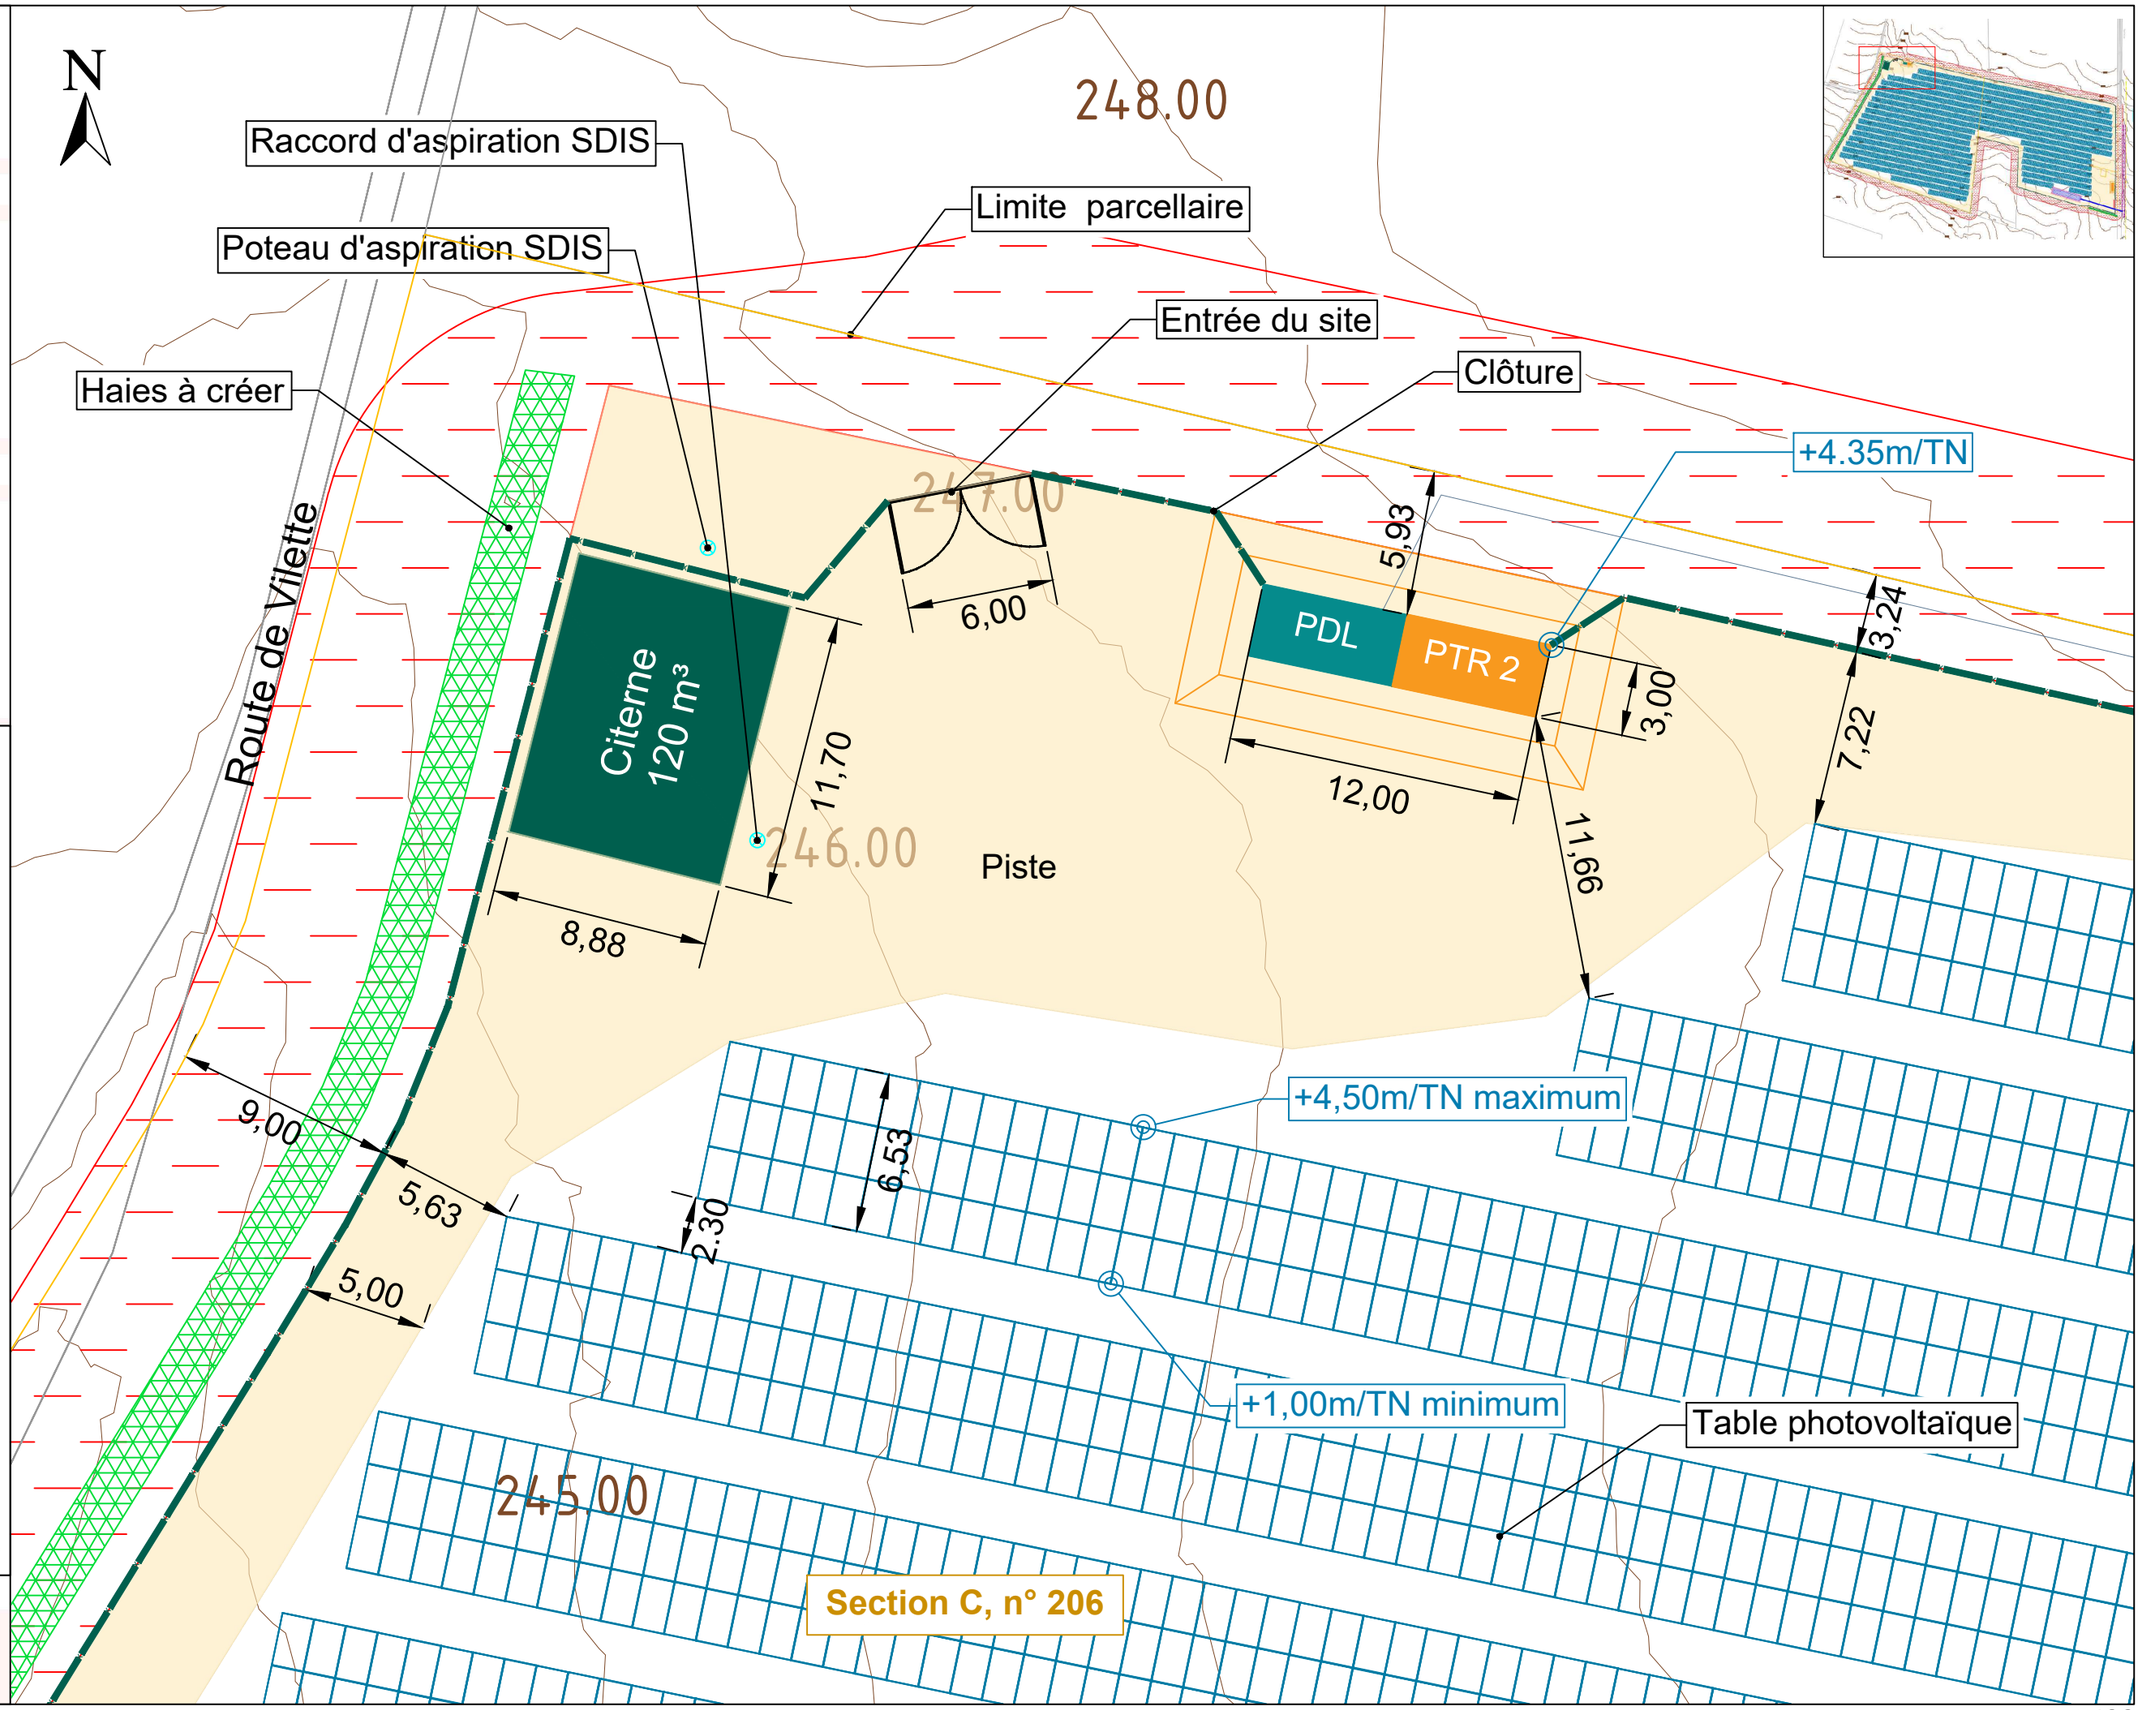
Implantations:
- Piste
- Obligation Légale de Débroussaillement
- Haie à créer