ÉNERGIE DE CONFIANCE

Maître d'ouvrage :
SERPAIZE PV
Filiale TSE
55 Allée Pierre Ziller
Atlantis 2 - Sophia Antipolis
06560 VALBONNE

PC2.5
Plan de masse - Poste de transformation 2 - Local de maintenance - Bassin de rétention enherbé - Citerne
Echelle 1/500

Légende :

Limites:
- Courbes de niveau
- Parcelle cadastrale
- Clôture
- Voies publiques

Structures:
- Panneaux photovoltaïques
- Local de maintenance
- Poste de transformation (PTR)
- Citerne S.D.I.S
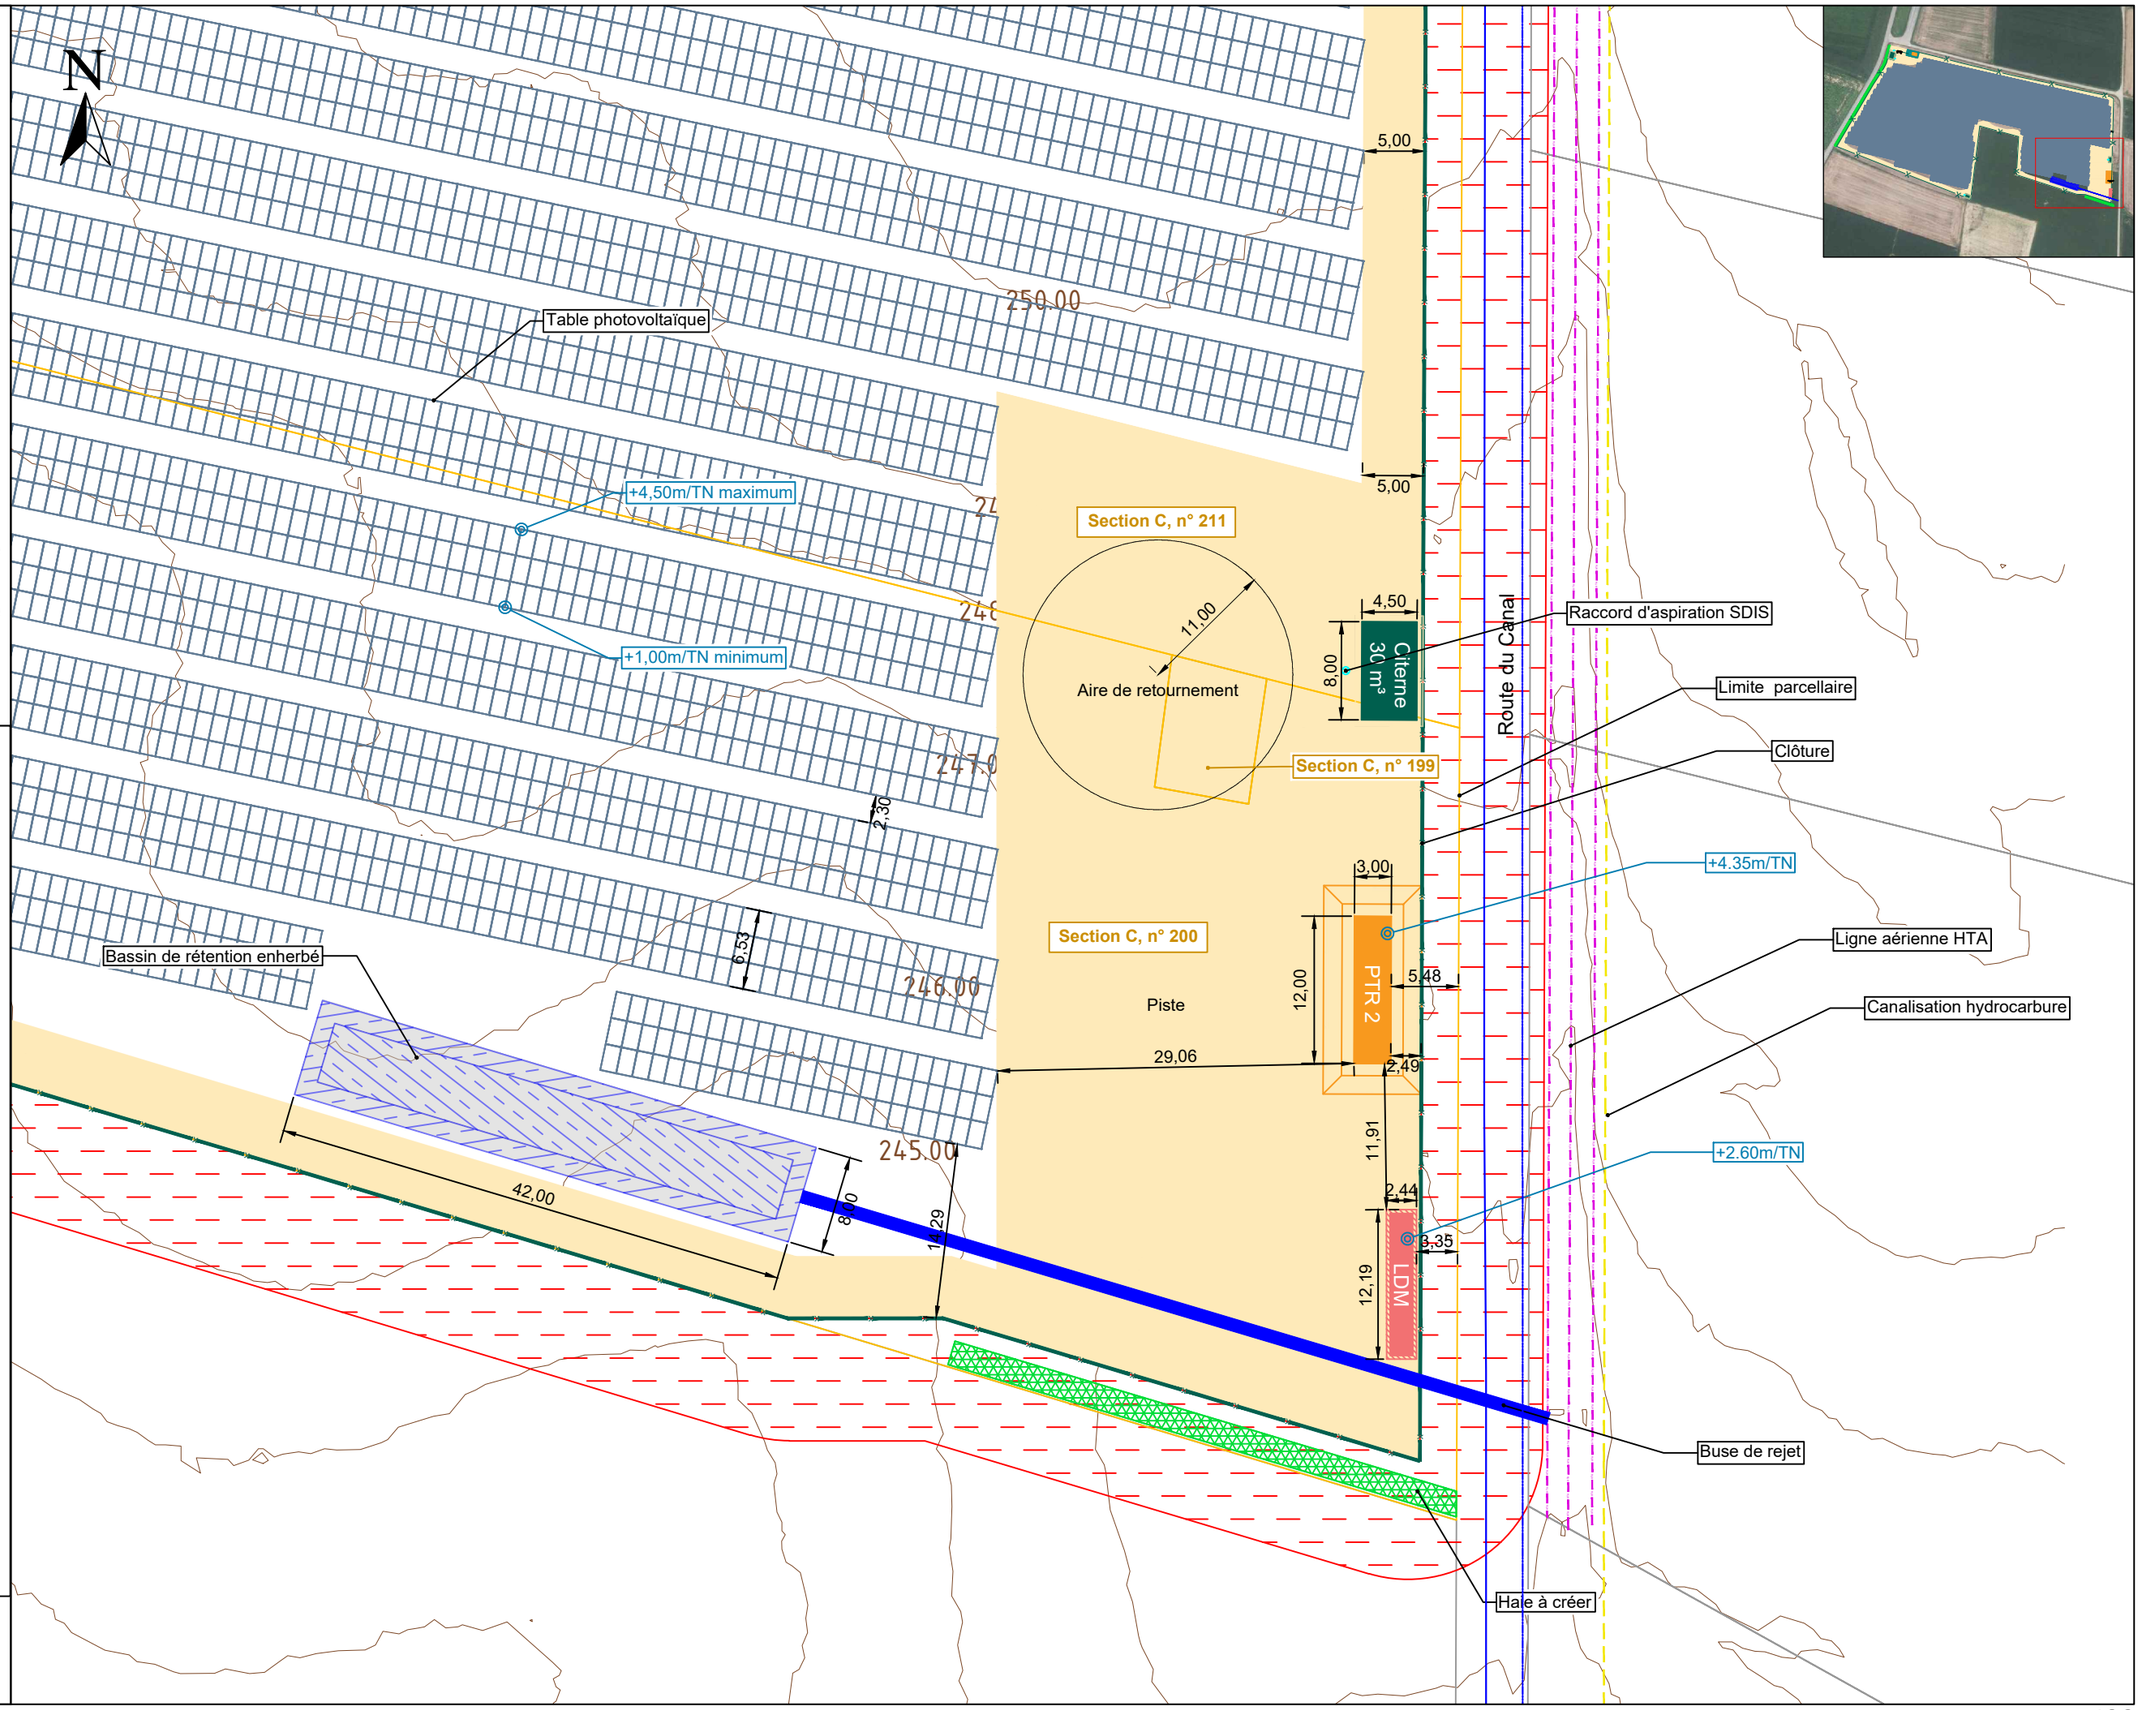
Implantations:
- Piste
- Obligation Légale de Débroussaillement
- Haie à créer
- Bassin de rétention enherbé
- Buse de rejet
- Ligne HTA (aérienne ou enterrée)
- Canalisation hydrocarbure