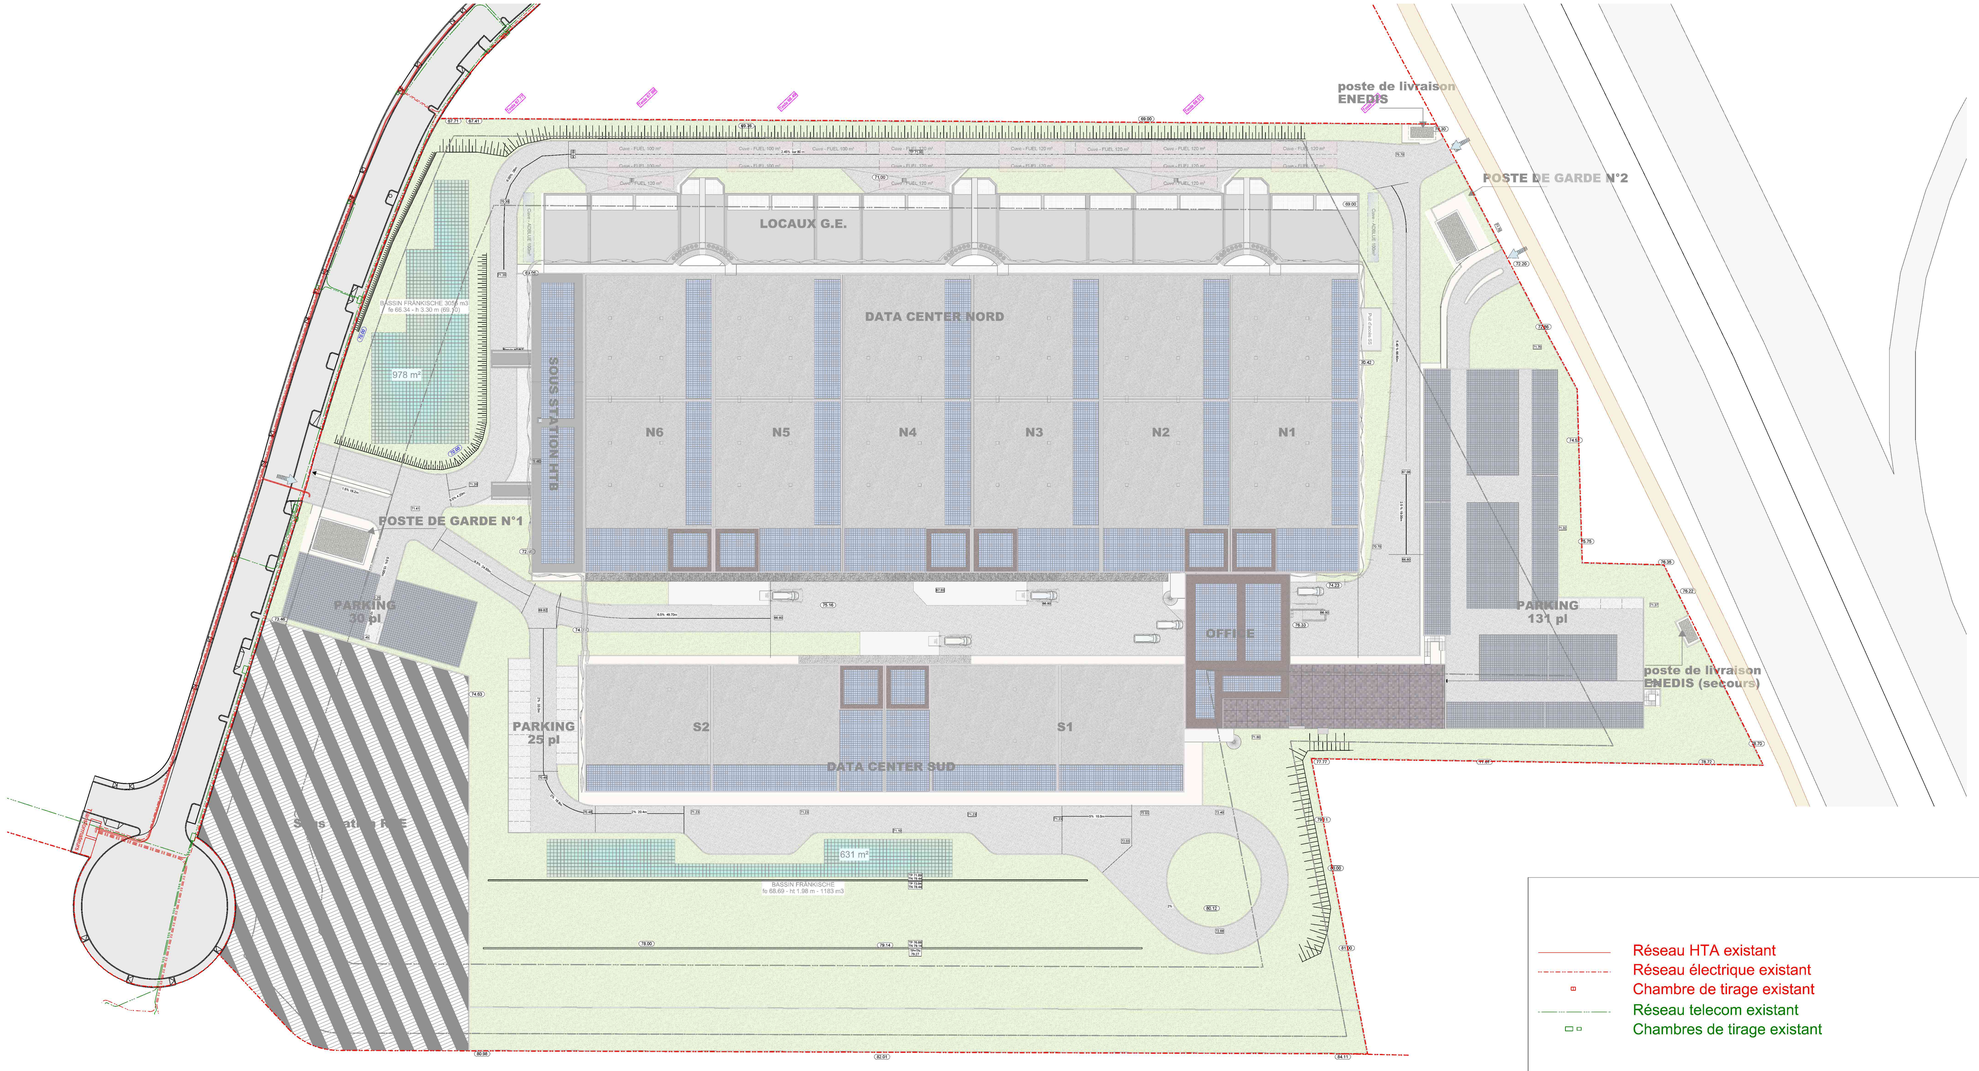

Réseau HTA existant
Réseau électrique existant
Chambre de tirage existant
Réseau telecom existant
Chambres de tirage existant

APL
EXPERT EN DATA CENTERS

08-PC 02g
mai 2025

CEZANNE
Permis de construire

TELEHOUSE
137 Bd Voltaire
75011 PARIS
01.56.06.40.30

ADRESSE PROJET CEZANNE
Allée de la broquette
13170 LES PENNES MIRABEAU

APL DATA CENTER
106, Avenue Marx Dormoy
92120 Montrouge
01.46.94.91.00

INGENIERIE 84
BP 40217 - 40 Avenue de la 16ème DB
84308 CAVAILLON CEDEX

ATELIER Patrick RICHET
Bat. A7 Centre de vie Agora,
Les paluds
13400 AUBAGNE
04.42.22.64.27

MasterGrid
1 rue Roland MORENO BP 27129
26958 VALENCE CEDEX 9,
France.

Nom du document	Echelle 1:500
DRY NETWORK GROUND PLAN PLAN DE MASSE RESEAUX SECS	Nom du document :

PROJET	EMETTEUR	PHASE	ZONE	NIVEAU	LOT	TYPE	NUMERO	INDICE