DOSSIER DE DEMANDE D'AUTORISATION ENVIRONNEMENTALE

TELEHOUSE

Extension du datacenter TH3 – Bâtiment P34

Magny-les-Hameaux (78)

Pièce n°12c : Plans complémentaires

Mars 2026

Composition du dossier accompagnant la demande d'autorisation environnementale

Pièce	Intitulé
Pièce 0	Composition du dossier accompagnant la demande d'autorisation environnementale Grille de correspondance entre le dossier et le formulaire CERFA n°15964*03
Pièce 1	Note de présentation non technique du projet
Pièce 2	Présentation administrative et technique du projet
Pièce 3	Capacités techniques et financières
Pièce 4	Éléments relatifs aux installations de production d'électricité
Pièce 5	Étude d'impact
Pièce 6	Résumé non technique de l'étude d'impact
Pièce 7	Annexes de l'étude d'impact
Pièce 8	Étude de dangers
Pièce 9	Directive IED – Meilleures Techniques Disponibles
Pièce 10	Directive IED – Rapport de base
Pièce 11	Compatibilité du projet par rapport aux arrêtés ministériels de prescriptions générales
Pièce 12	Plans

Les principaux plans présentés dans cette demande d'autorisation environnementale sont les suivants :

- *Plans réglementaires :*
  - Plan de situation à l'échelle 1/25000, matérialisant l'emplacement du projet et le rayon d'affichage de 3 km
  - Plan de masse à l'échelle 1/500
  - Plans des réseaux à l'échelle 1/500

- *Plans complémentaires :*
  - **Plans des étages de Magny II**
  - **Plan du projet E08 – bâtiment E sur Magny I**
  - **Plan du projet photovoltaïque – bâtiment A sur Magny I**
  - **Plans en coupe et élévations du bâtiment P34**
  - **Plans de sécurité incendie du bâtiment P34**
  - **Plans de sécurité incendie du R+1 et du R+2 du bâtiment P5**
  - **Plan de circulation**

➔ Ce document constitue les plans complémentaires, non réglementaires mais utiles à la compréhension du projet

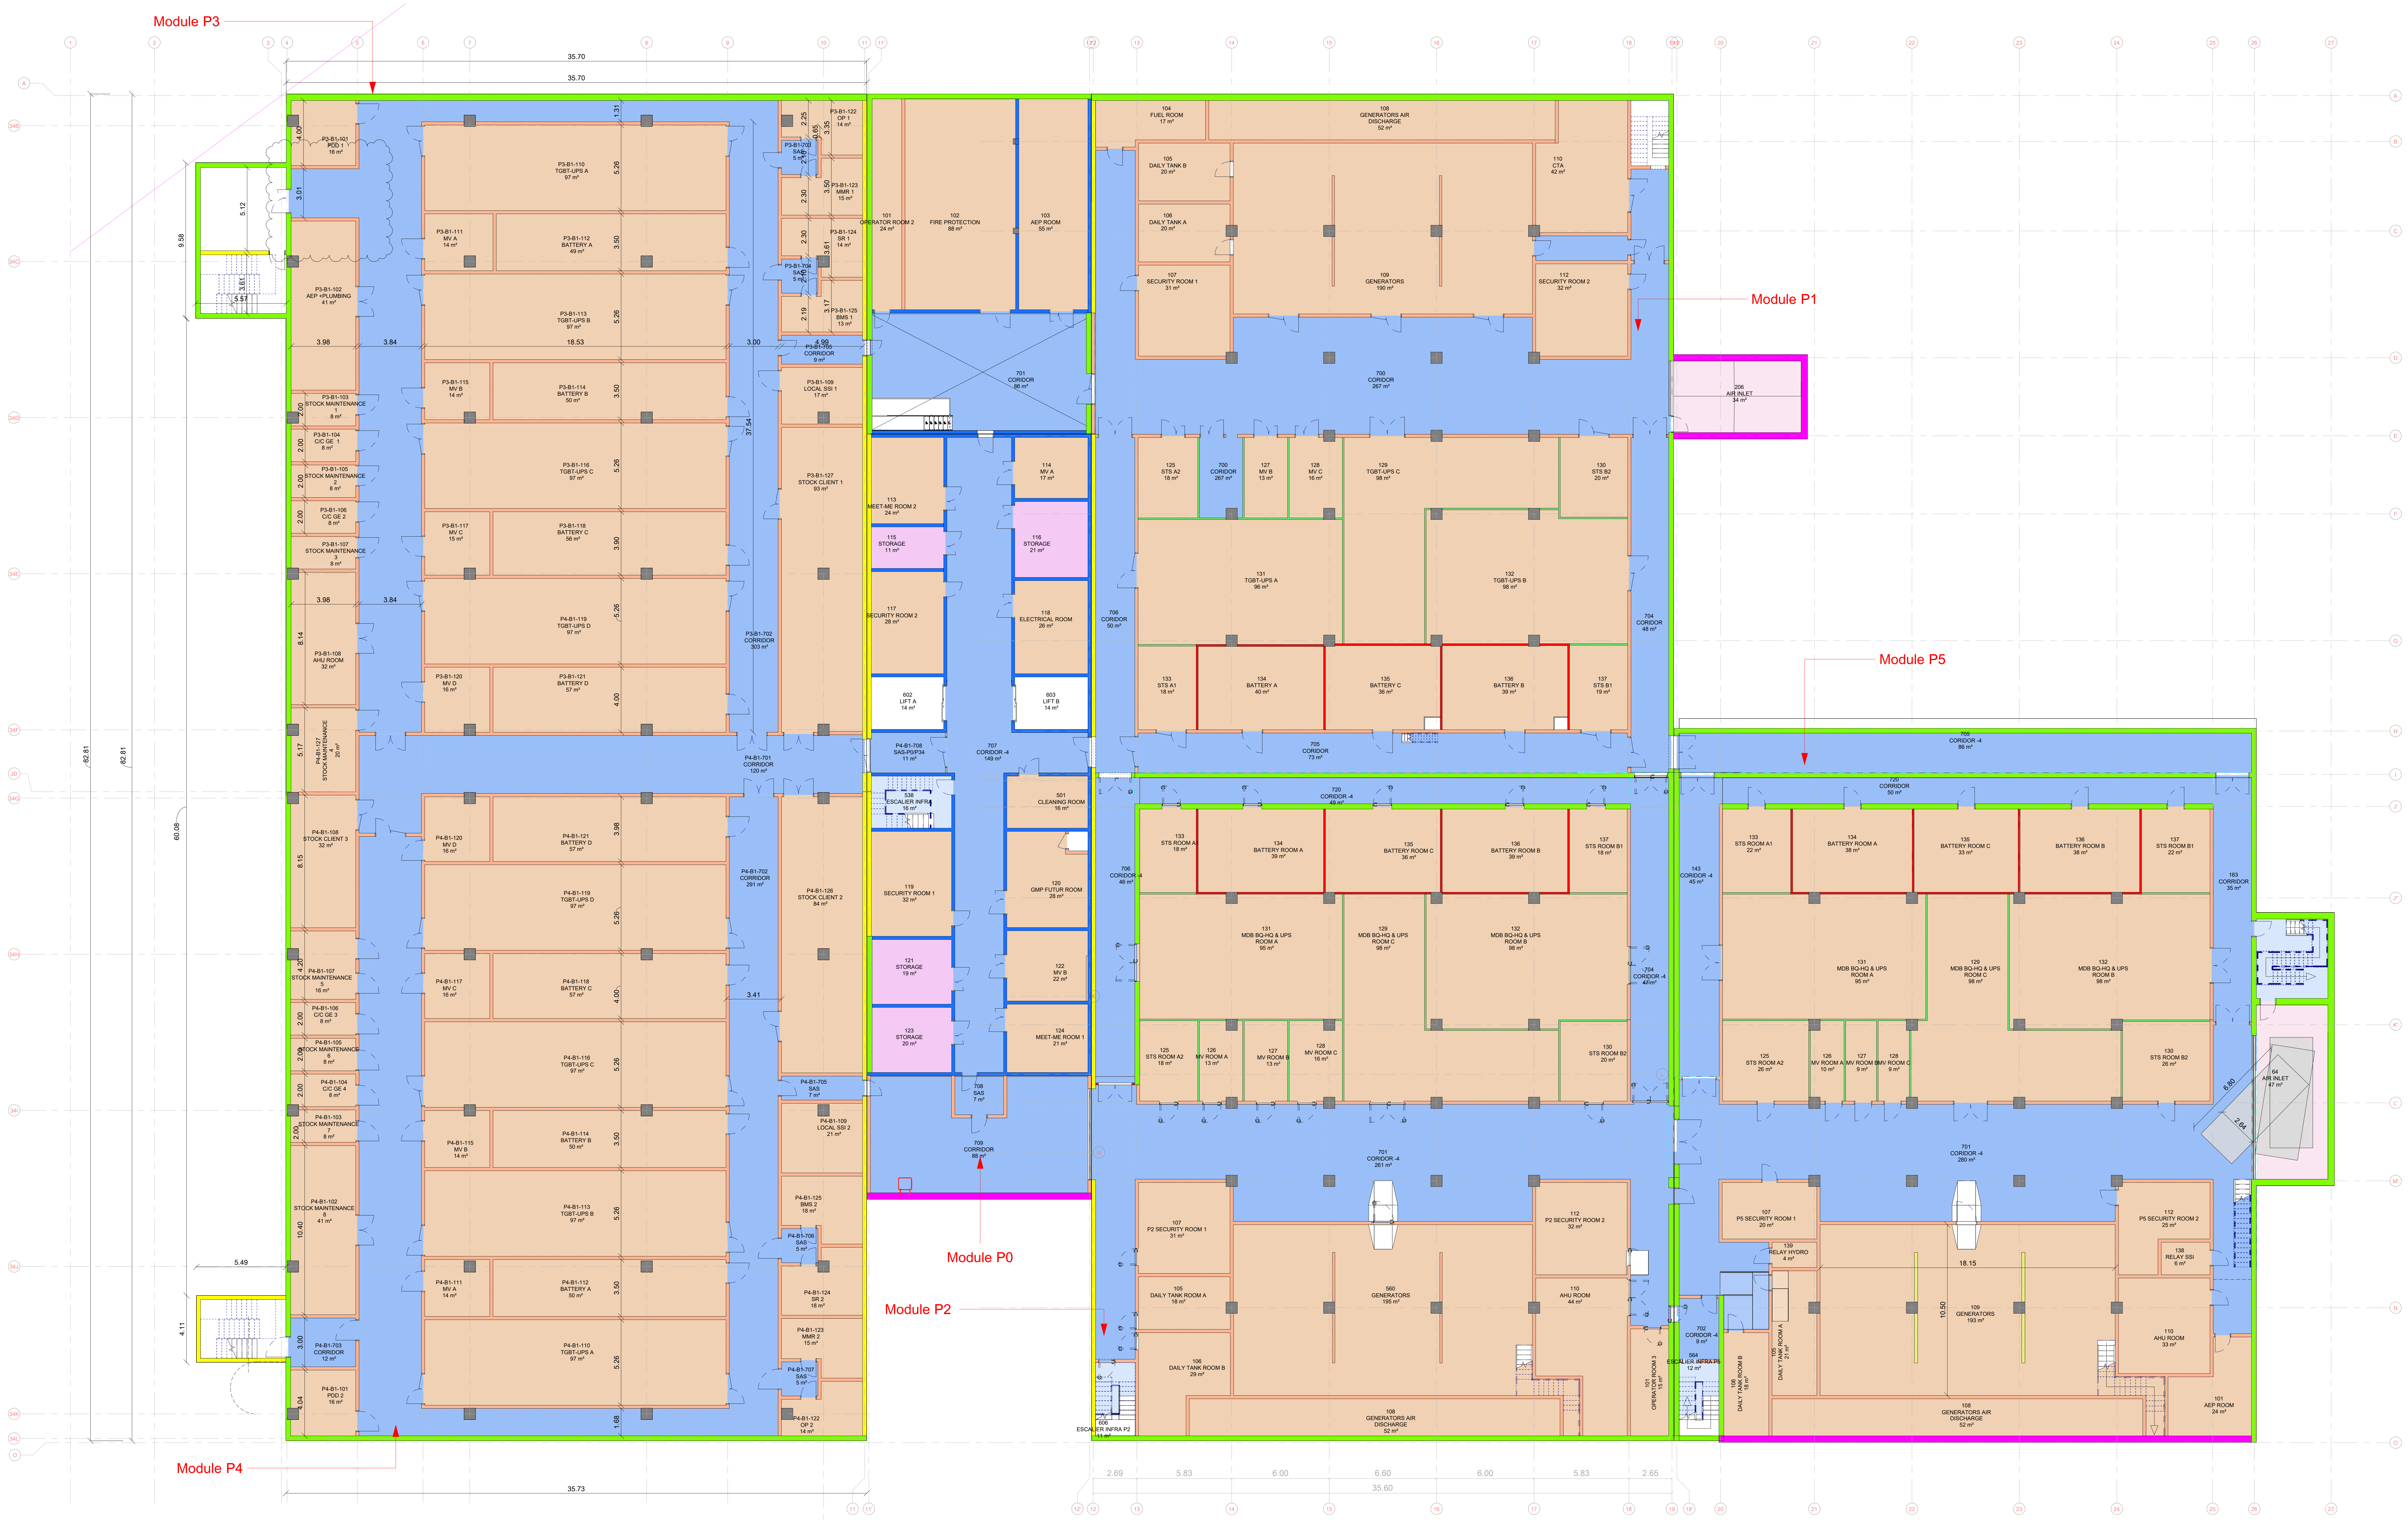
Module P3
Module P1
Module P5
Module P0
Module P2
Module P4
35.70
35.70
35.73
35.60
2.69
5.83
6.00
6.60
6.00
5.83
2.65
82.81
82.81
60.08
9.58
5.12
3.61
5.57
5.49
4.11
3.98
3.84
18.53
3.00
4.99
37.54
3.41
18.15
10.50
6.80
2.64
P3-B1-101 PDD 1 16 m²
P3-B1-102 AEP +PLUMBING 41 m²
P3-B1-103 STOCK MAINTENANCE 1 8 m²
P3-B1-104 C/C GE 1 8 m²
P3-B1-105 STOCK MAINTENANCE 2 8 m²
P3-B1-106 C/C GE 2 8 m²
P3-B1-107 STOCK MAINTENANCE 3 8 m²
P3-B1-108 AHU ROOM 32 m²
P3-B1-110 TGBT-UPS A 97 m²
P3-B1-111 MV A 14 m²
P3-B1-112 BATTERY A 49 m²
P3-B1-113 TGBT-UPS B 97 m²
P3-B1-115 MV B 14 m²
P3-B1-114 BATTERY B 50 m²
P3-B1-116 TGBT-UPS C 97 m²
P3-B1-117 MV C 15 m²
P3-B1-118 BATTERY C 56 m²
P4-B1-119 TGBT-UPS D 97 m²
P3-B1-120 MV D 16 m²
P3-B1-121 BATTERY D 57 m²
P3-B1-122 OP 1 14 m²
P3-B1-703 SAS 5 m²
P3-B1-123 MMR 1 15 m²
P3-B1-124 SR 1 14 m²
P3-B1-704 SAS 5 m²
P3-B1-125 BMS 1 13 m²
P3-B1-705 CORRIDOR 9 m²
P3-B1-109 LOCAL SSI 1 17 m²
P3-B1-127 STOCK CLIENT 1 93 m²
P3-B1-702 CORRIDOR 303 m²
P4-B1-127 STOCK MAINTENANCE 4 20 m²
P4-B1-701 CORRIDOR 120 m²
P4-B1-108 STOCK CLIENT 3 32 m²
P4-B1-120 MV D 16 m²
P4-B1-121 BATTERY D 57 m²
P4-B1-119 TGBT-UPS D 97 m²
P4-B1-702 CORRIDOR 291 m²
P4-B1-126 STOCK CLIENT 2 84 m²
P4-B1-107 STOCK MAINTENANCE 5 16 m²
P4-B1-117 MV C 16 m²
P4-B1-118 BATTERY C 57 m²
P4-B1-106 C/C GE 3 8 m²
P4-B1-105 STOCK MAINTENANCE 6 8 m²
P4-B1-116 TGBT-UPS C 97 m²
P4-B1-104 C/C GE 4 8 m²
P4-B1-705 SAS 7 m²
P4-B1-103 STOCK MAINTENANCE 7 8 m²
P4-B1-109 LOCAL SSI 2 21 m²
P4-B1-115 MV B 14 m²
P4-B1-114 BATTERY B 50 m²
P4-B1-102 STOCK MAINTENANCE 8 41 m²
P4-B1-113 TGBT-UPS B 97 m²
P4-B1-125 BMS 2 18 m²
P4-B1-706 SAS 5 m²
P4-B1-111 MV A 14 m²
P4-B1-112 BATTERY A 50 m²
P4-B1-124 SR 2 18 m²
P4-B1-703 CORRIDOR 12 m²
P4-B1-110 TGBT-UPS A 97 m²
P4-B1-123 MMR 2 15 m²
P4-B1-707 SAS 5 m²
P4-B1-101 PDD 2 16 m²
P4-B1-122 OP 2 14 m²
101 OPERATOR ROOM 2 24 m²
102 FIRE PROTECTION 88 m²
103 AEP ROOM 55 m²
701 CORIDOR 86 m²
113 MEET-ME ROOM 2 24 m²
114 MV A 17 m²
115 STORAGE 11 m²
116 STORAGE 21 m²
117 SECURITY ROOM 2 28 m²
118 ELECTRICAL ROOM 26 m²
602 LIFT A 14 m²
603 LIFT B 14 m²
P4-B1-708 SAS-P0/P34 11 m²
707 CORIDOR -4 149 m²
538 ESCALIER INFRA 16 m²
501 CLEANING ROOM 16 m²
119 SECURITY ROOM 1 32 m²
120 GMP FUTUR ROOM 28 m²
121 STORAGE 19 m²
122 MV B 22 m²
123 STORAGE 20 m²
124 MEET-ME ROOM 1 21 m²
708 SAS 7 m²
709 CORRIDOR 88 m²
104 FUEL ROOM 17 m²
108 GENERATORS AIR DISCHARGE 52 m²
105 DAILY TANK B 20 m²
106 DAILY TANK A 20 m²
107 SECURITY ROOM 1 31 m²
109 GENERATORS 190 m²
110 CTA 42 m²
112 SECURITY ROOM 2 32 m²
700 CORIDOR 267 m²
206 AIR INLET 34 m²
125 STS A2 18 m²
700 CORIDOR 267 m²
127 MV B 13 m²
128 MV C 16 m²
129 TGBT-UPS C 98 m²
130 STS B2 20 m²
706 CORIDOR 50 m²
131 TGBT-UPS A 96 m²
132 TGBT-UPS B 98 m²
704 CORIDOR 48 m²
133 STS A1 18 m²
134 BATTERY A 40 m²
135 BATTERY C 36 m²
136 BATTERY B 39 m²
137 STS B1 19 m²
705 CORIDOR 73 m²
720 CORIDOR -4 49 m²
706 CORIDOR -4 46 m²
133 STS ROOM A1 18 m²
134 BATTERY ROOM A 39 m²
135 BATTERY ROOM C 36 m²
136 BATTERY ROOM B 39 m²
137 STS ROOM B1 18 m²
143 CORIDOR -4 45 m²
131 MDB BQ-HQ & UPS ROOM A 95 m²
129 MDB BQ-HQ & UPS ROOM C 98 m²
132 MDB BQ-HQ & UPS ROOM B 98 m²
704 CORIDOR -4 47 m²
125 STS ROOM A2 18 m²
126 MV ROOM A 13 m²
127 MV ROOM B 13 m²
128 MV ROOM C 16 m²
130 STS ROOM B2 20 m²
701 CORIDOR -4 261 m²
107 P2 SECURITY ROOM 1 31 m²
560 GENERATORS 195 m²
112 P2 SECURITY ROOM 2 32 m²
105 DAILY TANK ROOM A 18 m²
110 AHU ROOM 44 m²
106 DAILY TANK ROOM B 29 m²
702 CORIDOR -4 9 m²
564 ESCALIER INFRA P5 12 m²
101 OPERATOR ROOM 3 15 m²
606 ESCALIER INFRA P2 11 m²
108 GENERATORS AIR DISCHARGE 52 m²
705 CORIDOR -4 86 m²
720 CORRIDOR 50 m²
133 STS ROOM A1 22 m²
134 BATTERY ROOM A 38 m²
135 BATTERY ROOM C 33 m²
136 BATTERY ROOM B 38 m²
137 STS ROOM B1 22 m²
163 CORRIDOR 35 m²
131 MDB BQ-HQ & UPS ROOM A 95 m²
129 MDB BQ-HQ & UPS ROOM C 98 m²
132 MDB BQ-HQ & UPS ROOM B 98 m²
125 STS ROOM A2 26 m²
126 MV ROOM A 10 m²
127 MV ROOM B 9 m²
128 MV ROOM C 9 m²
130 STS ROOM B2 26 m²
64 AIR INLET 47 m²
701 CORIDOR -4 280 m²
107 P5 SECURITY ROOM 1 20 m²
139 RELAY HYDRO 4 m²
112 P5 SECURITY ROOM 2 25 m²
138 RELAY SSI 6 m²
109 GENERATORS 193 m²
105 DAILY TANK ROOM A 21 m²
106 DAILY TANK ROOM B 18 m²
110 AHU ROOM 33 m²
101 AEP ROOM 24 m²
108 GENERATORS AIR DISCHARGE 52 m²
N

Légende

■	VOILE BETON 400MM	■	VOILE BA 400MM
▬	CLOISON PLACO 100MM	■	VOILE BA 200MM
▨	ISOLANT 120MM	▨	VOILE BA 200+ISO120MM
▨	ISOLANT 200MM	▨	VOILE BETON 250MM+ISO 120MM
▨	MACONNERIE 250MM	■	VOILE BETON 250
▨	MACONNERIE 300 MM	▨	VOILE BETON 300MM +ISO 120MM
■	MACONNERIE 200 MM	▬	PANNEAUX SANDWICH T1
■	VOILE BA 200MM	▬	PANNEAUX SANDWICH T2
▨	VOILE BA 200 + Isolant 120MM		
■	VOILE BA 250MM	■	MUR FUSIBLE

Type d'occupation

■	Pièce Technique
■	Circulation
■	Salle IT
■	Surfaces technique en terrasses

CAP INGELEC
INGENIERIE & REALISATION

CAP 75 - Paris

8, rue Simone Iff
75012 PARIS

Téléphone : 01.80.05.12.00
Télécopie : 01.80.05.12.29

E-mail: capingelec75@capingelec.com
Internet : www.capingelec.com

TELEHOUSE

1 rue Pablo Picasso
78114 - Magny-les-Hameaux

TH3 EXTENSION - DATA CENTER

T-TD25006

2AMH
ARCHITECTES

2AMH

Tél : 01 55 96 19 99
Email : admin@2amh.fr

4 Avenue d'Alsace Lorraine
94500 CHAMPIGNY-SUR-MARNE

00

ARCHITECTURE

Titre du plan :

Plan du niveau P0.P34-B1

Ind.	Date	Sommaire des modifications	Dessinateur		Vérificateur		Approbateur	
A	15/09/25	DIFFUSION INITIALE	2AMH	x	CAPINGELEC	x	2AMH	x
B	03/10/25	INDICE B	2AMH	x	CAPINGELEC	x	2AMH	x
C	10/10/25	INDICE C	2AMH	x	CAPINGELEC	x	2AMH	x
D	31/10/25	INDICE D	2AMH	x	CAPINGELEC	x	2AMH	x

ECH 1/120
Format : A0
Folio : 01

PC ANX

TH3	P34	PC	00	100	ARC	2AM	PLN	B1	D
SITE	BÂTIMENT	PHASE	N° LOT	NUMERO	MACRO LOT	EMETTEUR	TYPE	NIVEAU	INDICE

Référence Archi : 3241
Référence Chrono : T-TD25006D

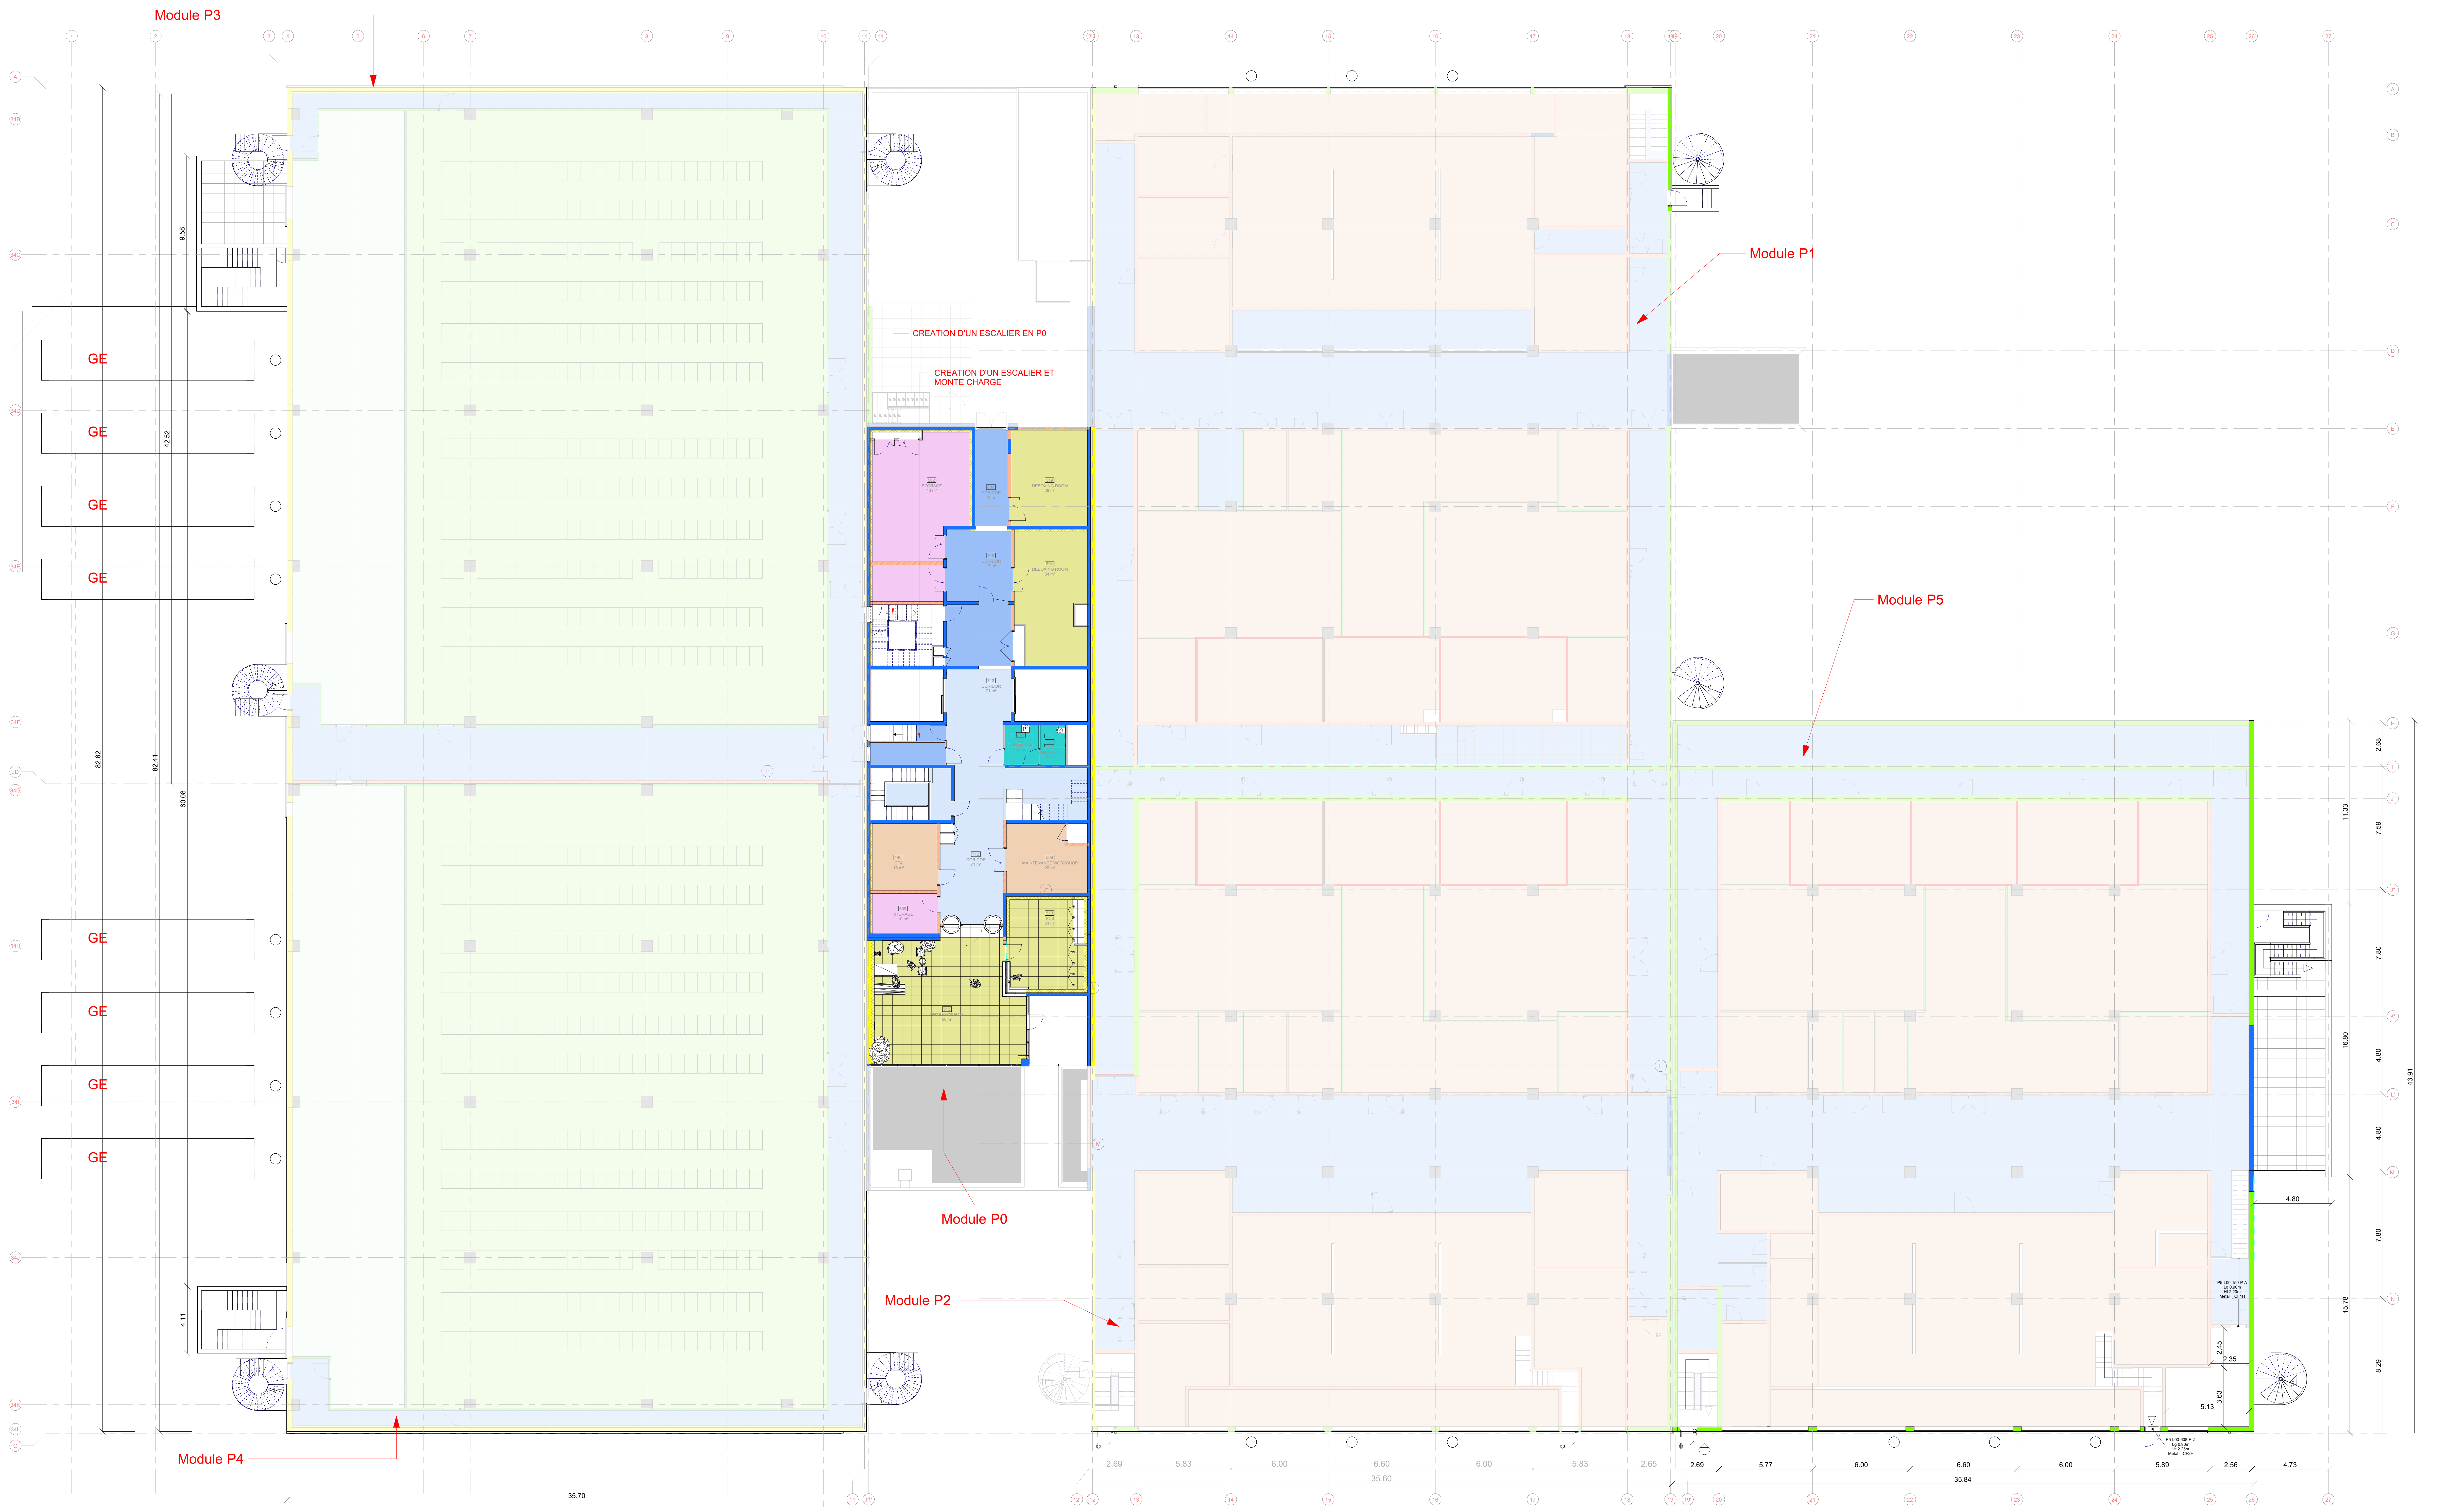
Module P3
Module P4
Module P1
Module P5
Module P0
Module P2
GE
GE
GE
GE
GE
GE
GE
GE
CREATION D'UN ESCALIER EN P0
CREATION D'UN ESCALIER ET MONTE CHARGE
9.58
42.52
82.82
82.41
60.08
4.11
35.70
2.69
5.83
6.00
6.60
6.00
5.83
2.65
35.60
2.69
5.77
6.00
6.60
6.00
5.89
2.56
4.73
35.84
2.66
11.33
7.59
7.80
16.80
4.80
4.80
43.91
7.80
15.78
8.29
4.80
2.45
2.35
3.63
5.13

Légende

▆	VOILE BETON 400MM	🟪	VOILE BA 400MM
▭	CLOISON PLACO 100MM	🟦	VOILE BA 200MM
▨	ISOLANT 120MM	▨	VOILE BA 200+ISO120MM
▨	ISOLANT 200MM	▨	VOILE BETON 250MM+ISO 120MM
🟩	MACONNERIE 250MM	🟩	VOILE BETON 250
▨	MACONNERIE 300 MM	▨	VOILE BETON 300MM +ISO 120MM
🟧	MACONNERIE 200 MM	🟩	PANNEAUX SANDWICH T1
🟦	VOILE BA 200MM	🟥	PANNEAUX SANDWICH T2
▨	VOILE BA 200 + Isolant 120MM		
🟨	VOILE BA 250MM	▭	MUR FUSIBLE
GE	GENERATEURS		

Type d'occupation

🟧	Pièce Technique
🟦	Circulation
🟩	Salle IT
🟪	Surfaces technique en terrasses

N

CAP INGELEC
INGENIERIE & REALISATION

CAP 75 - Paris

8, rue Simone Iff
75012 PARIS

Téléphone : 01.80.05.12.00
Télécopie : 01.80.05.12.29

E-mail: capingelec75@capingelec.com
Internet : www.capingelec.com

2AMH
ARCHITECTES

2AMH

Tél : 01 55 96 19 99
Email : admin@2amh.fr

4 Avenue d'Alsace Lorraine
94500 CHAMPIGNY-SUR-MARNE

TELEHOUSE

1 rue Pablo Picasso
78114 - Magny-les-Hameaux

TH3 EXTENSION - DATA CENTER

T-TD25006

00

ARCHITECTURE

Titre du plan :

Plan du niveau P0.P34-L0

Ind.	Date	Sommaire des modifications	Dessinateur		Vérificateur		Approbateur	
A	15/09/25	DIFFUSION INITIALE	2AMH	x	CAPINGELEC	x	2AMH	x
B	03/10/25	INDICE B	2AMH	x	CAPINGELEC	x	2AMH	x
C	10/10/25	INDICE C	2AMH	x	CAPINGELEC	x	2AMH	x
D	31/10/25	INDICE D	2AMH	x	CAPINGELEC	x	2AMH	x

ECH 1/120 Format : A0

Folio : 01

PC ANX

TH3	P34	PC	00	101	ARC	2AM	PLN	L0	D
SITE	BÂTIMENT	PHASE	N° LOT	NUMERO	MACRO LOT	EMETTEUR	TYPE	NIVEAU	INDICE

Référence Archi : 3241

Référence Chrono : T-TD25006D

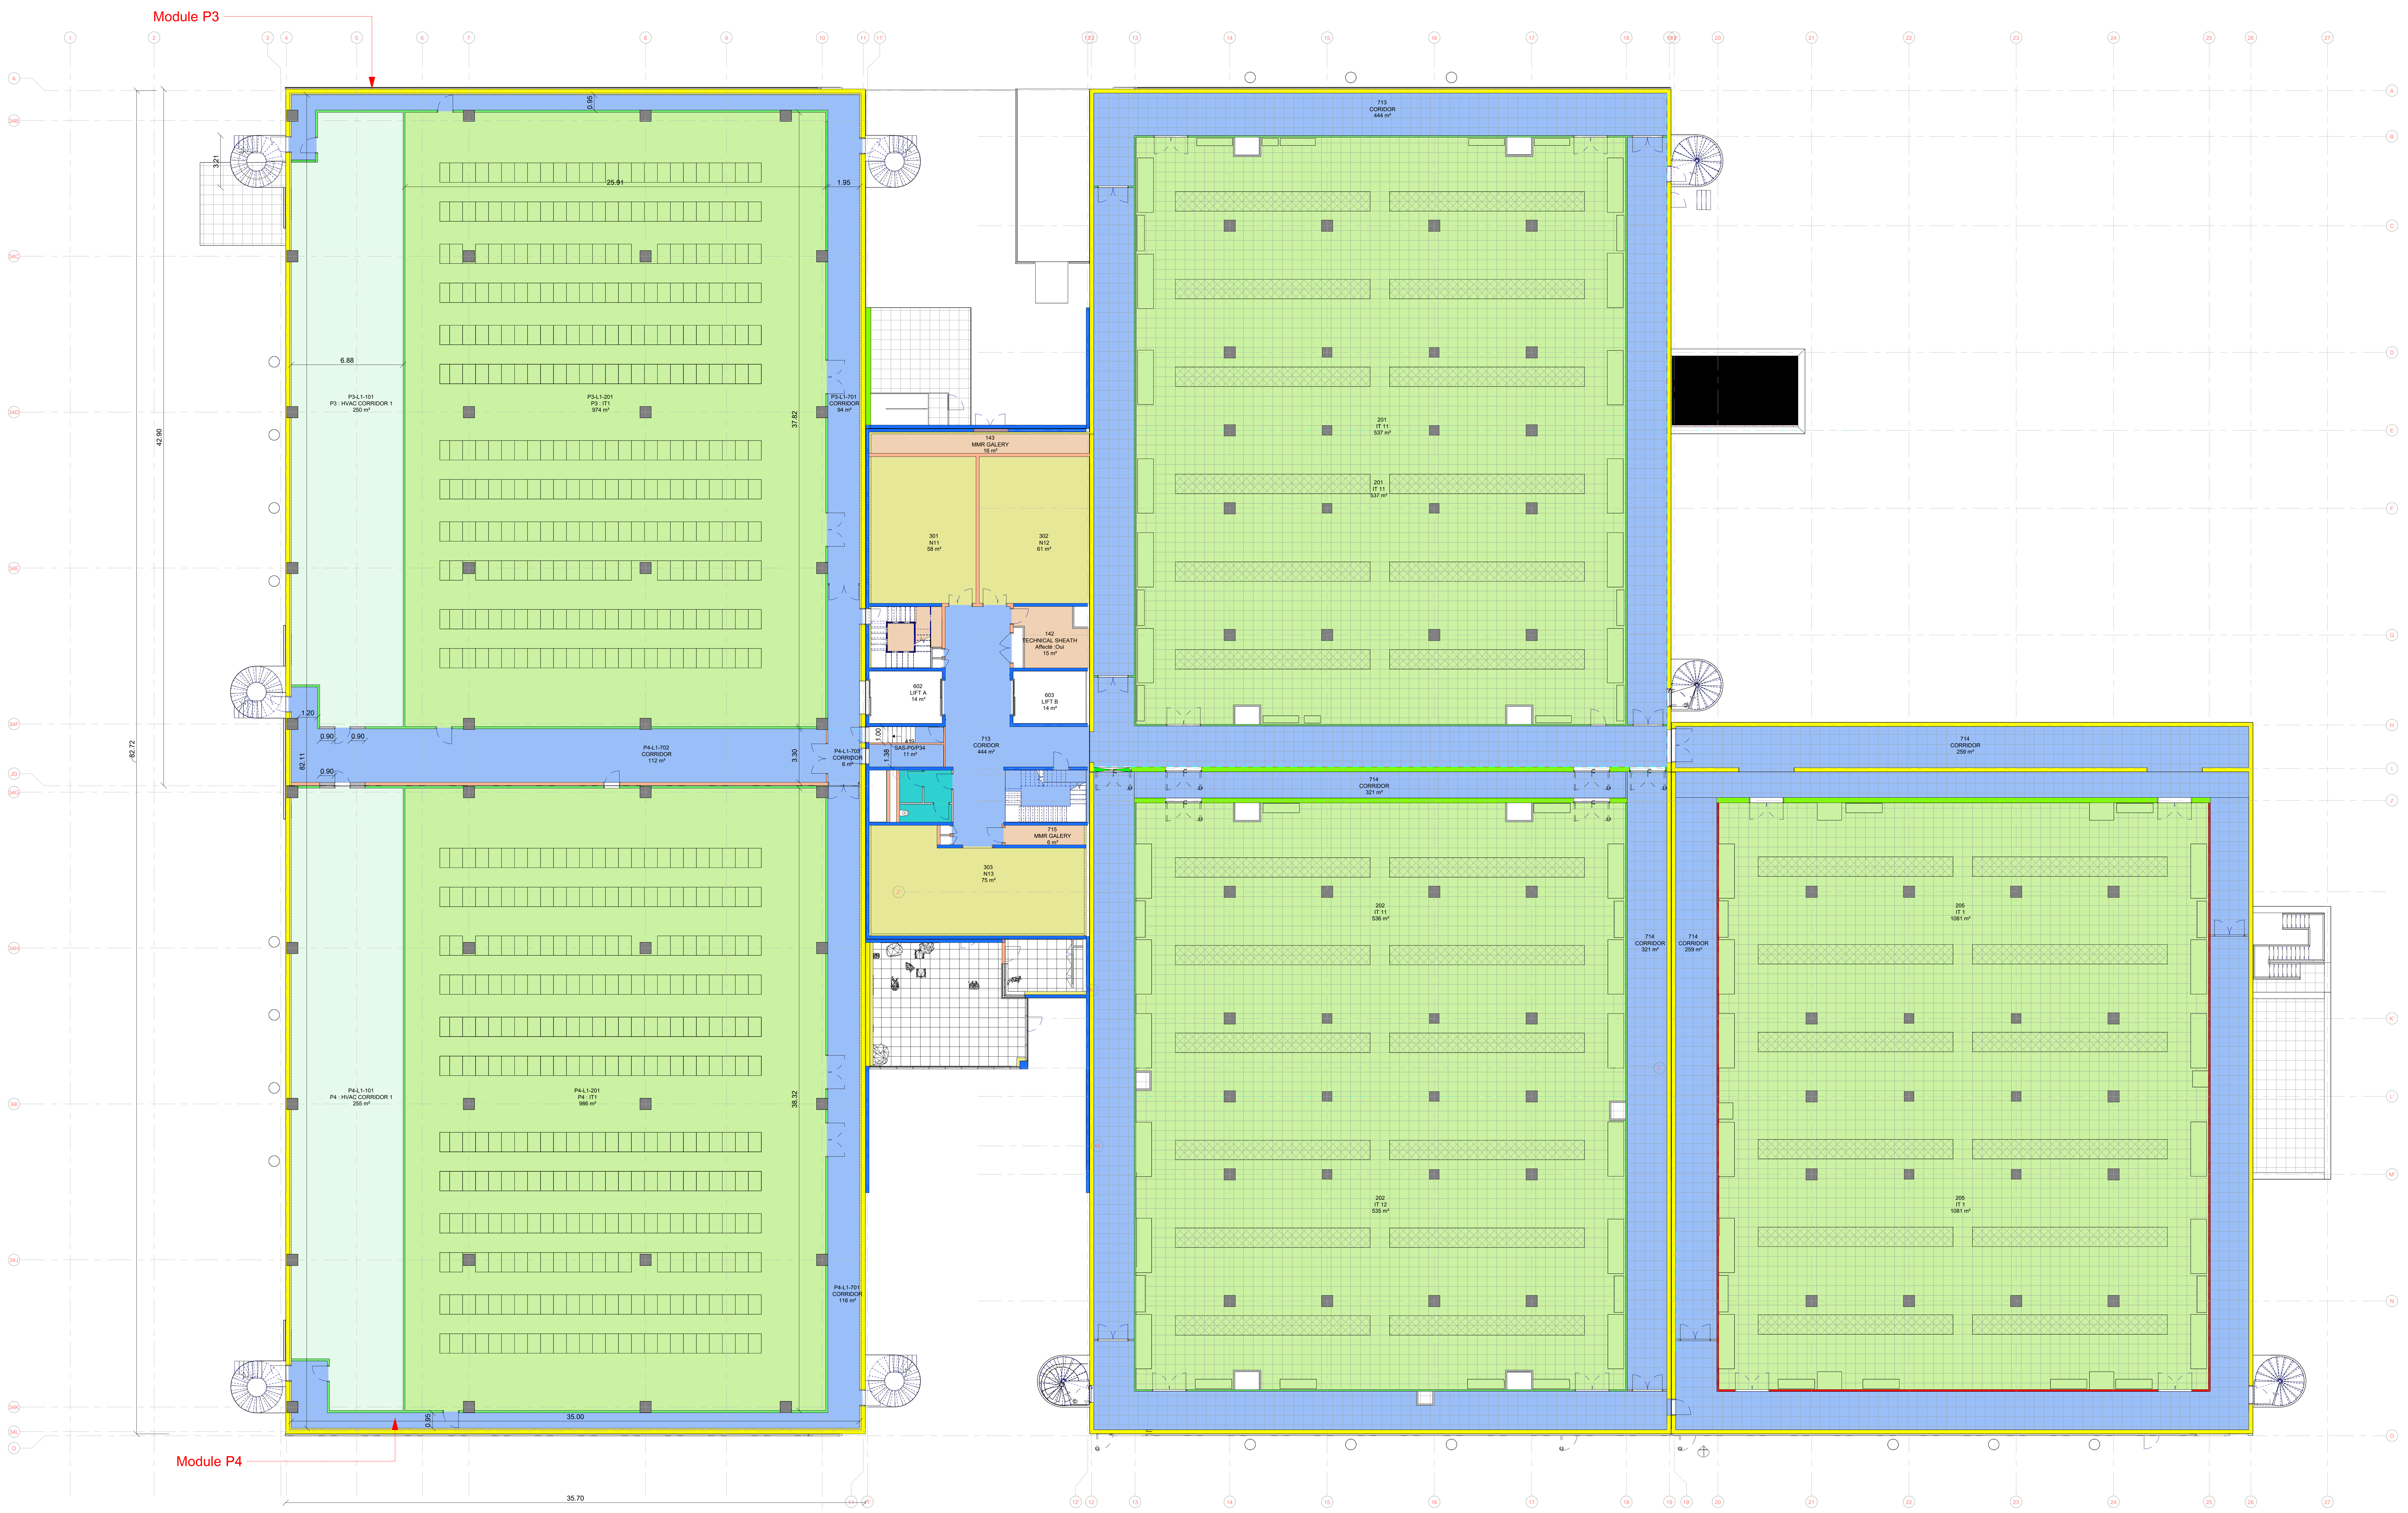
Module P3
Module P4
P3-L1-101
P3 : HVAC CORRIDOR 1
250 m²
P3-L1-201
P3 : IT1
974 m²
P3-L1-701
CORRIDOR
94 m²
P4-L1-702
CORRIDOR
112 m²
P4-L1-703
CORRIDOR
6 m²
P4-L1-101
P4 : HVAC CORRIDOR 1
255 m²
P4-L1-201
P4 : IT1
986 m²
P4-L1-701
CORRIDOR
116 m²
143
MMR GALERY
16 m²
301
N11
58 m²
302
N12
61 m²
142
TECHNICAL SHEATH
Affecté :Oui
15 m²
602
LIFT A
14 m²
603
LIFT B
14 m²
419
SAS-P0/P34
11 m²
713
CORIDOR
444 m²
715
MMR GALERY
6 m²
303
N13
75 m²
201
IT 11
537 m²
714
CORRIDOR
321 m²
714
CORRIDOR
259 m²
202
IT 11
536 m²
202
IT 12
535 m²
205
IT 1
1081 m²
25.91
1.95
6.88
37.82
38.32
42.90
82.72
82.11
1.20
0.90
3.30
1.00
1.38
0.95
3.21
35.00
35.70
N

Légende

■	VOILE BETON 400MM	■	VOILE BA 400MM
▬	CLOISON PLACO 100MM	■	VOILE BA 200MM
▨	ISOLANT 120MM	▨	VOILE BA 200+ISO120MM
▨	ISOLANT 200MM	▨	VOILE BETON 250MM+ISO 120MM
▨	MACONNERIE 250MM	■	VOILE BETON 250
▨	MACONNERIE 300 MM	▨	VOILE BETON 300MM +ISO 120MM
■	MACONNERIE 200 MM	▬	PANNEAUX SANDWICH T1
■	VOILE BA 200MM	▬	PANNEAUX SANDWICH T2
▨	VOILE BA 200 + Isolant 120MM		
■	VOILE BA 250MM	■	MUR FUSIBLE

Type d'occupation

■	Pièce Technique
■	Circulation
🟩	Salle IT
■	Surfaces technique en terrasses

CAP INGELEC
INGENIERIE & REALISATION

CAP 75 - Paris

8, rue Simone Iff
75012 PARIS

Téléphone : 01.80.05.12.00
Télécopie : 01.80.05.12.29

E-mail: capingelec75@capingelec.com
Internet : www.capingelec.com

2AMH
ARCHITECTES

2AMH

Tél : 01 55 96 19 99
Email : admin@2amh.fr

4 Avenue d'Alsace Lorraine
94500 CHAMPIGNY-SUR-MARNE

TELEHOUSE

1 rue Pablo Picasso
78114 - Magny-les-Hameaux

TH3 EXTENSION - DATA CENTER

T-TD25006

00

ARCHITECTURE

Titre du plan :

Plan du niveau P0.P34-L1

Ind.	Date	Sommaire des modifications	Dessinateur		Vérificateur		Approbateur	
A	15/09/25	DIFFUSION INITIALE	2AMH	x	CAPINGELEC	x	2AMH	x
B	03/10/25	INDICE B	2AMH	x	CAPINGELEC	x	2AMH	x
C	10/10/25	INDICE C	2AMH	x	CAPINGELEC	x	2AMH	x
D	31/10/25	INDICE D	2AMH	x	CAPINGELEC	x	2AMH	x

ECH 1/120
Format : A0
Folio : 01

PC ANX

TH3	P34	PC	00	102	ARC	2AM	PLN	L1	D
SITE	BÂTIMENT	PHASE	N° LOT	NUMERO	MACRO LOT	EMETTEUR	TYPE	NIVEAU	INDICE

Référence Archi : 3241
Référence Chrono : T-TD25006D

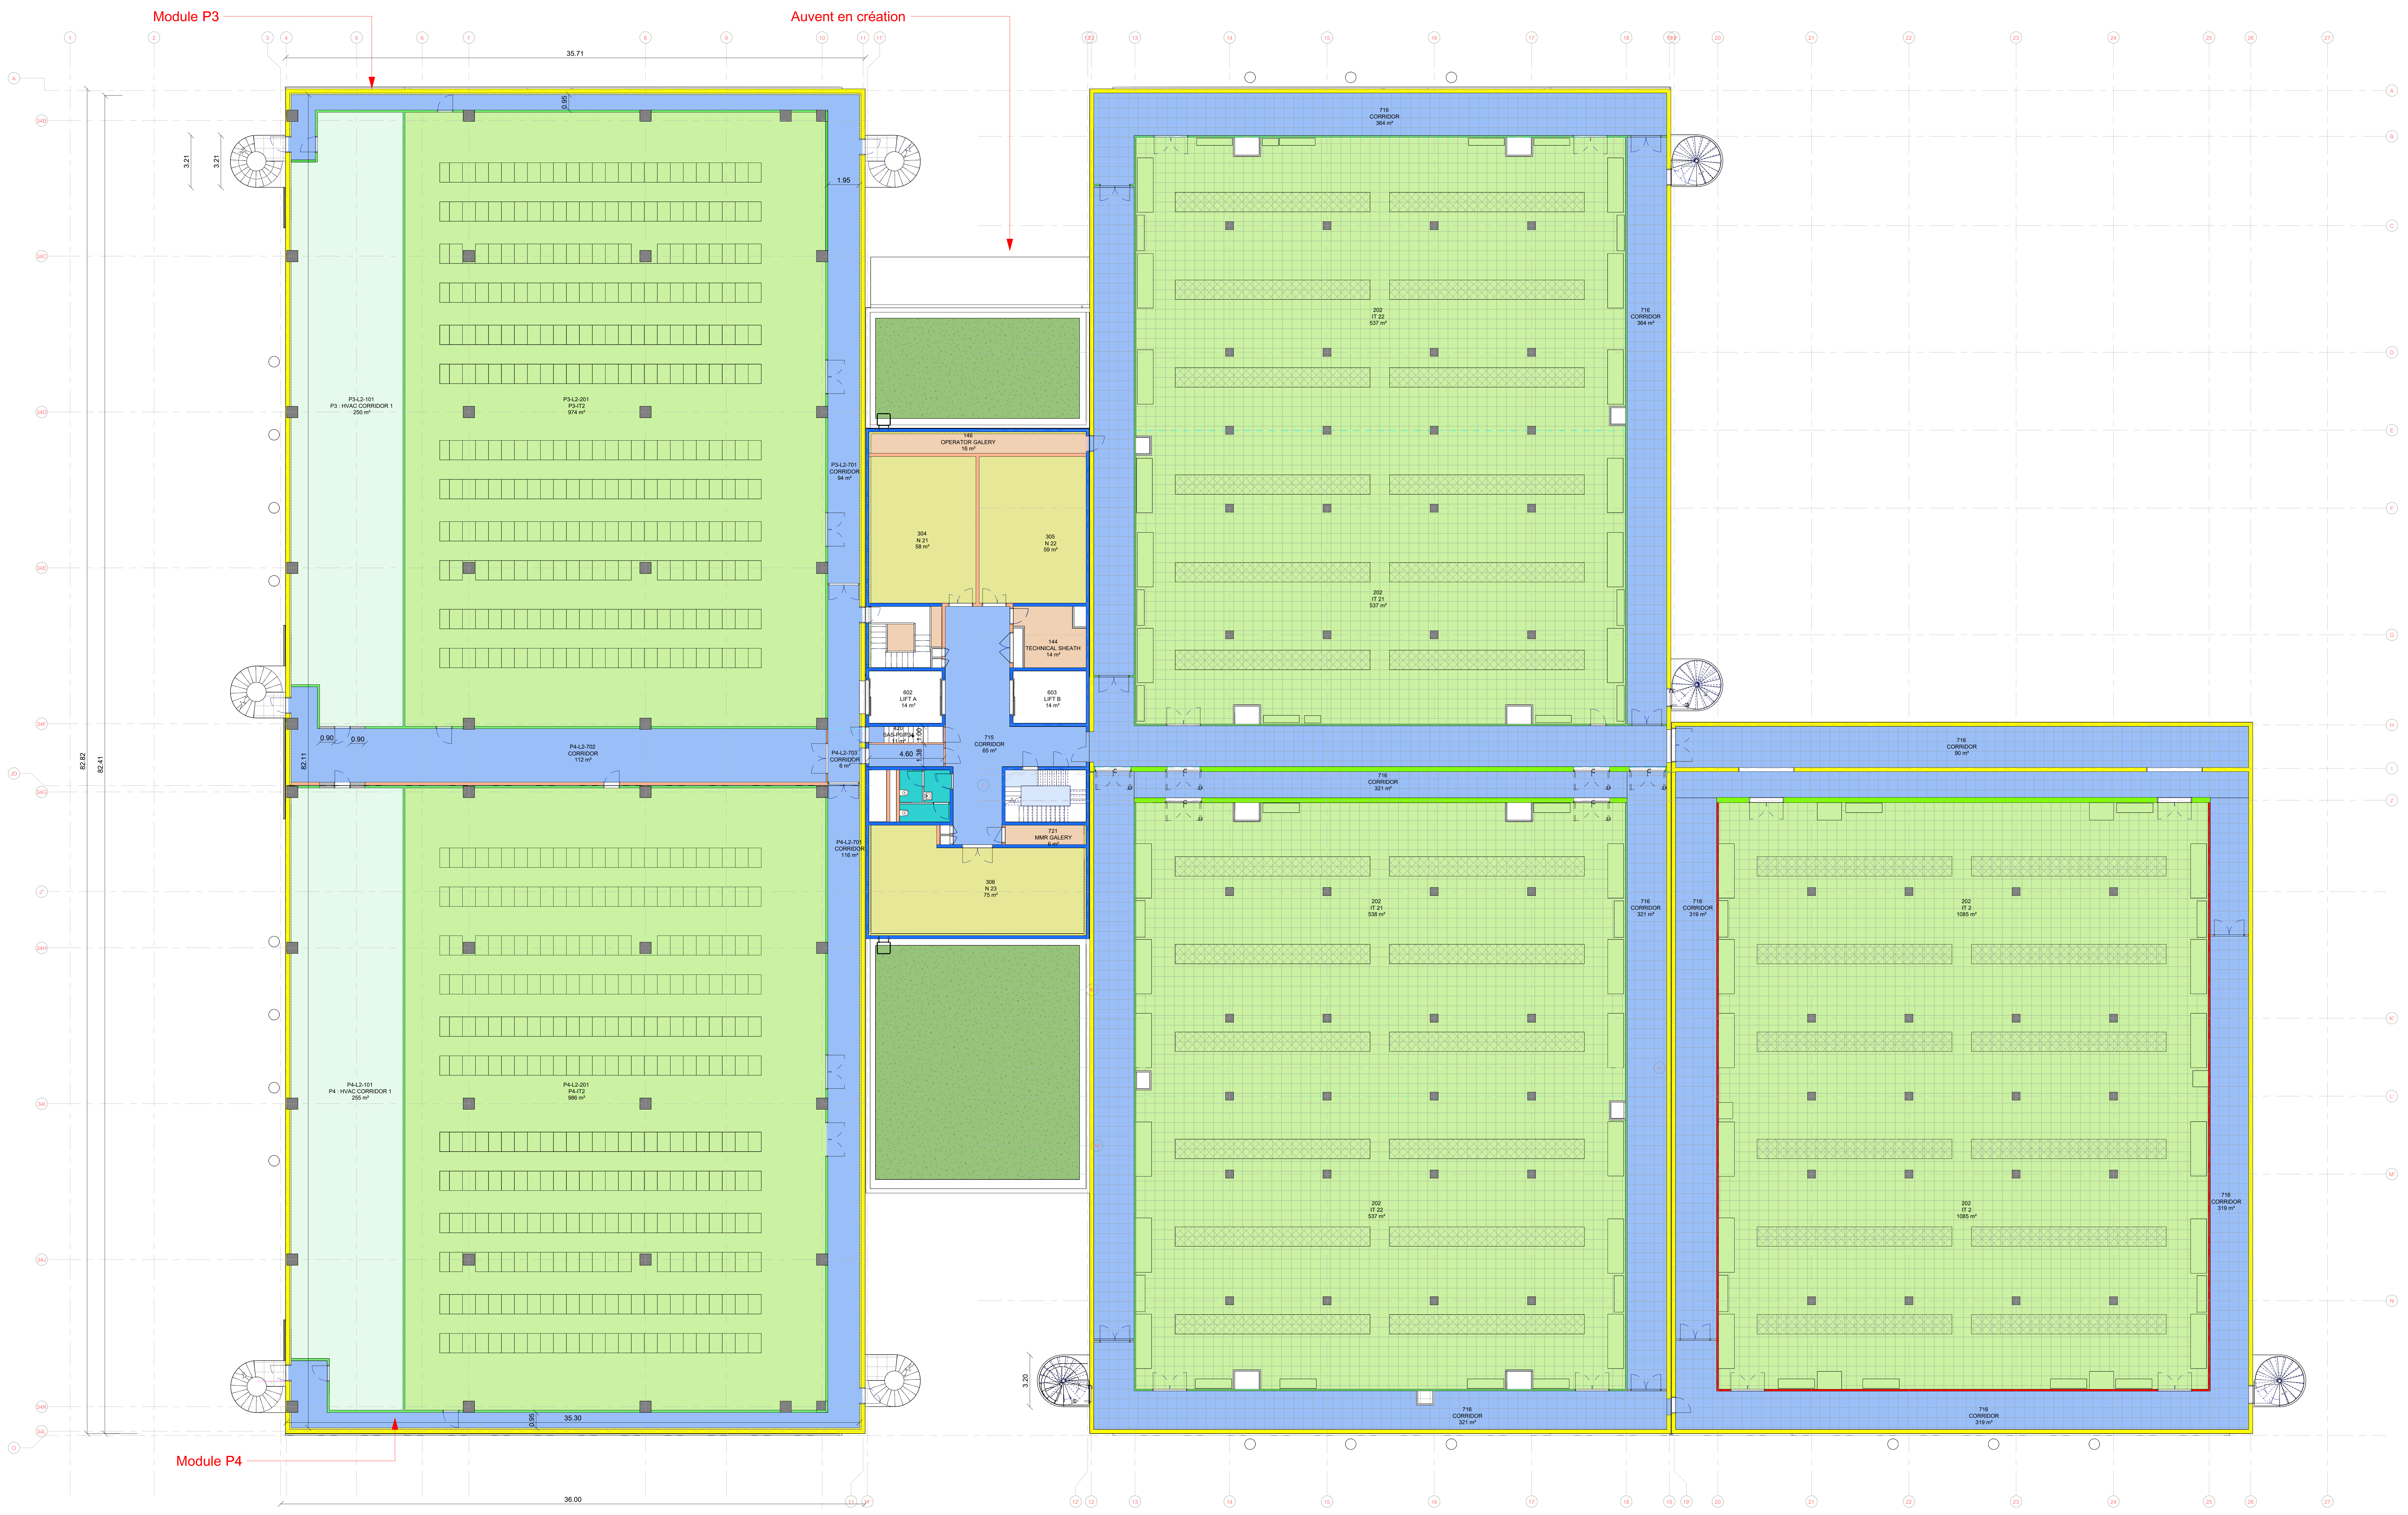
Module P3
Auvent en création
Module P4
35.71
36.00
35.30
82.82
82.41
82.11
3.21
1.95
0.95
0.90
4.60
1.00
1.38
3.20
P3-L2-101
P3 : HVAC CORRIDOR 1
250 m²
P3-L2-201
P3-IT2
974 m²
P3-L2-701
CORRIDOR
94 m²
P4-L2-702
CORRIDOR
112 m²
P4-L2-703
CORRIDOR
6 m²
P4-L2-701
CORRIDOR
116 m²
P4-L2-101
P4 : HVAC CORRIDOR 1
255 m²
P4-L2-201
P4-IT2
986 m²
146
OPERATOR GALERY
16 m²
304
N 21
58 m²
305
N 22
59 m²
144
TECHNICAL SHEATH
14 m²
602
LIFT A
14 m²
603
LIFT B
14 m²
420
SAS-P0/P34
11 m²
715
CORRIDOR
65 m²
721
MMR GALERY
6 m²
306
N 23
75 m²
716
CORRIDOR
364 m²
202
IT 22
537 m²
202
IT 21
537 m²
716
CORRIDOR
321 m²
716
CORRIDOR
90 m²
202
IT 21
538 m²
716
CORRIDOR
319 m²
202
IT 2
1085 m²
202
IT 22
537 m²
12'
12
13
14
15
16
17
18
19
19'
20
21
22
23
24
25
26

Légende

■	VOILE BETON 400MM	■	VOILE BA 400MM
▬	CLOISON PLACO 100MM	■	VOILE BA 200MM
▨	ISOLANT 120MM	▨	VOILE BA 200+ISO120MM
▨	ISOLANT 200MM	▨	VOILE BETON 250MM+ISO 120MM
▨	MACONNERIE 250MM	■	VOILE BETON 250
▨	MACONNERIE 300 MM	▨	VOILE BETON 300MM +ISO 120MM
■	MACONNERIE 200 MM	▬	PANNEAUX SANDWICH T1
■	VOILE BA 200MM	▬	PANNEAUX SANDWICH T2
▨	VOILE BA 200 + Isolant 120MM		
■	VOILE BA 250MM	■	MUR FUSIBLE

Type d'occupation

■	Pièce Technique
■	Circulation
■	Salle IT
■	Surfaces technique en terrasses

N

CAP INGELEC
INGENIERIE & REALISATION

CAP 75 - Paris

8, rue Simone Iff
75012 PARIS

Téléphone : 01.80.05.12.00
Télécopie : 01.80.05.12.29

E-mail: capingelec75@capingelec.com
Internet : www.capingelec.com

2AMH
ARCHITECTES

2AMH

Tél : 01 55 96 19 99
Email : admin@2amh.fr

4 Avenue d'Alsace Lorraine
94500 CHAMPIGNY-SUR-MARNE

TELEHOUSE

1 rue Pablo Picasso
78114 - Magny-les-Hameaux

TH3 EXTENSION - DATA CENTER

T-TD25006

00

ARCHITECTURE

Titre du plan :

Plan du niveau P0.P34-L2

Ind.	Date	Sommaire des modifications	Dessinateur		Vérificateur		Approbateur	
A	15/09/25	DIFFUSION INITIALE	2AMH	x	CAPINGELEC	x	2AMH	x
B	03/10/25	INDICE B	2AMH	x	CAPINGELEC	x	2AMH	x
C	10/10/25	INDICE C	2AMH	x	CAPINGELEC	x	2AMH	x
D	31/10/25	INDICE D	2AMH	x	CAPINGELEC	x	2AMH	x

ECH 1/120
Format : A0
Folio : 01

PC ANX

SITE	BÂTIMENT	PHASE	N° LOT	NUMERO	MACRO LOT	EMETTEUR	TYPE	NIVEAU	INDICE
TH3	P34	PC	00	103	ARC	2AM	PLN	L2	D

Référence Archi : 3241
Référence Chrono : T-TD25006D

Module P3
Surface Végétalisée 290m²
Auvent en création
Bâches
Groupe froids
Ballon eau
plateforme
caillebotti
Surfaces végétalisées
Bâches
Habillage accoustique des Groupes froids H = 16.66m
Module P1
Module P5
Bâches
Habillage accoustique des Groupes
froids H = 16.66m
Module P0
Module P2
Module P4
Bâches
Habillage accoustique des Groupes
froids h = 16.60m
N
35.90
35.67

CAP INGELEC
INGENIERIE & REALISATION

CAP 75 - Paris

8, rue Simone Iff
75012 PARIS

Téléphone : 01.80.05.12.00
Télécopie : 01.80.05.12.29

E-mail: capingelec75@capingelec.com
Internet : www.capingelec.com

2AMH
ARCHITECTES

2AMH

Tél : 01 55 96 19 99
Email : admin@2amh.fr

4 Avenue d'Alsace Lorraine
94500 CHAMPIGNY-SUR-MARNE

TELEHOUSE

1 rue Pablo Picasso
78114 - Magny-les-Hameaux

TH3 EXTENSION - DATA CENTER

T-TD25006

00

ARCHITECTURE

Titre du plan :

Plan du niveau P0.P34-TOITURE TERRASSE

Ind.	Date	Sommaire des modifications	Dessinateur		Vérificateur		Approbateur	
A	15/09/25	DIFFUSION INITIALE	2AMH	x	CAPINGELEC	x	2AMH	x
B	03/10/25	INDICE B	2AMH	x	CAPINGELEC	x	2AMH	x
C	10/10/25	INDICE C	2AMH	x	CAPINGELEC	x	2AMH	x
D	31/10/25	INDICE D	2AMH	x	CAPINGELEC	x	2AMH	x
G	09/01/26	INDICE G	2AMH	x	CAPINGELEC	x	2AMH	x

ECH 1/120
Format : A0
Folio : 6/6

PC5

TH3	P34	PC	00	PC5-2	ARC	2AM	PLN	TT	G
SITE	BÂTIMENT	PHASE	N° LOT	NUMERO	MACRO LOT	EMETTEUR	TYPE	NIVEAU	INDICE

Référence Archi : 3241
Référence Chrono : T-TD25006G

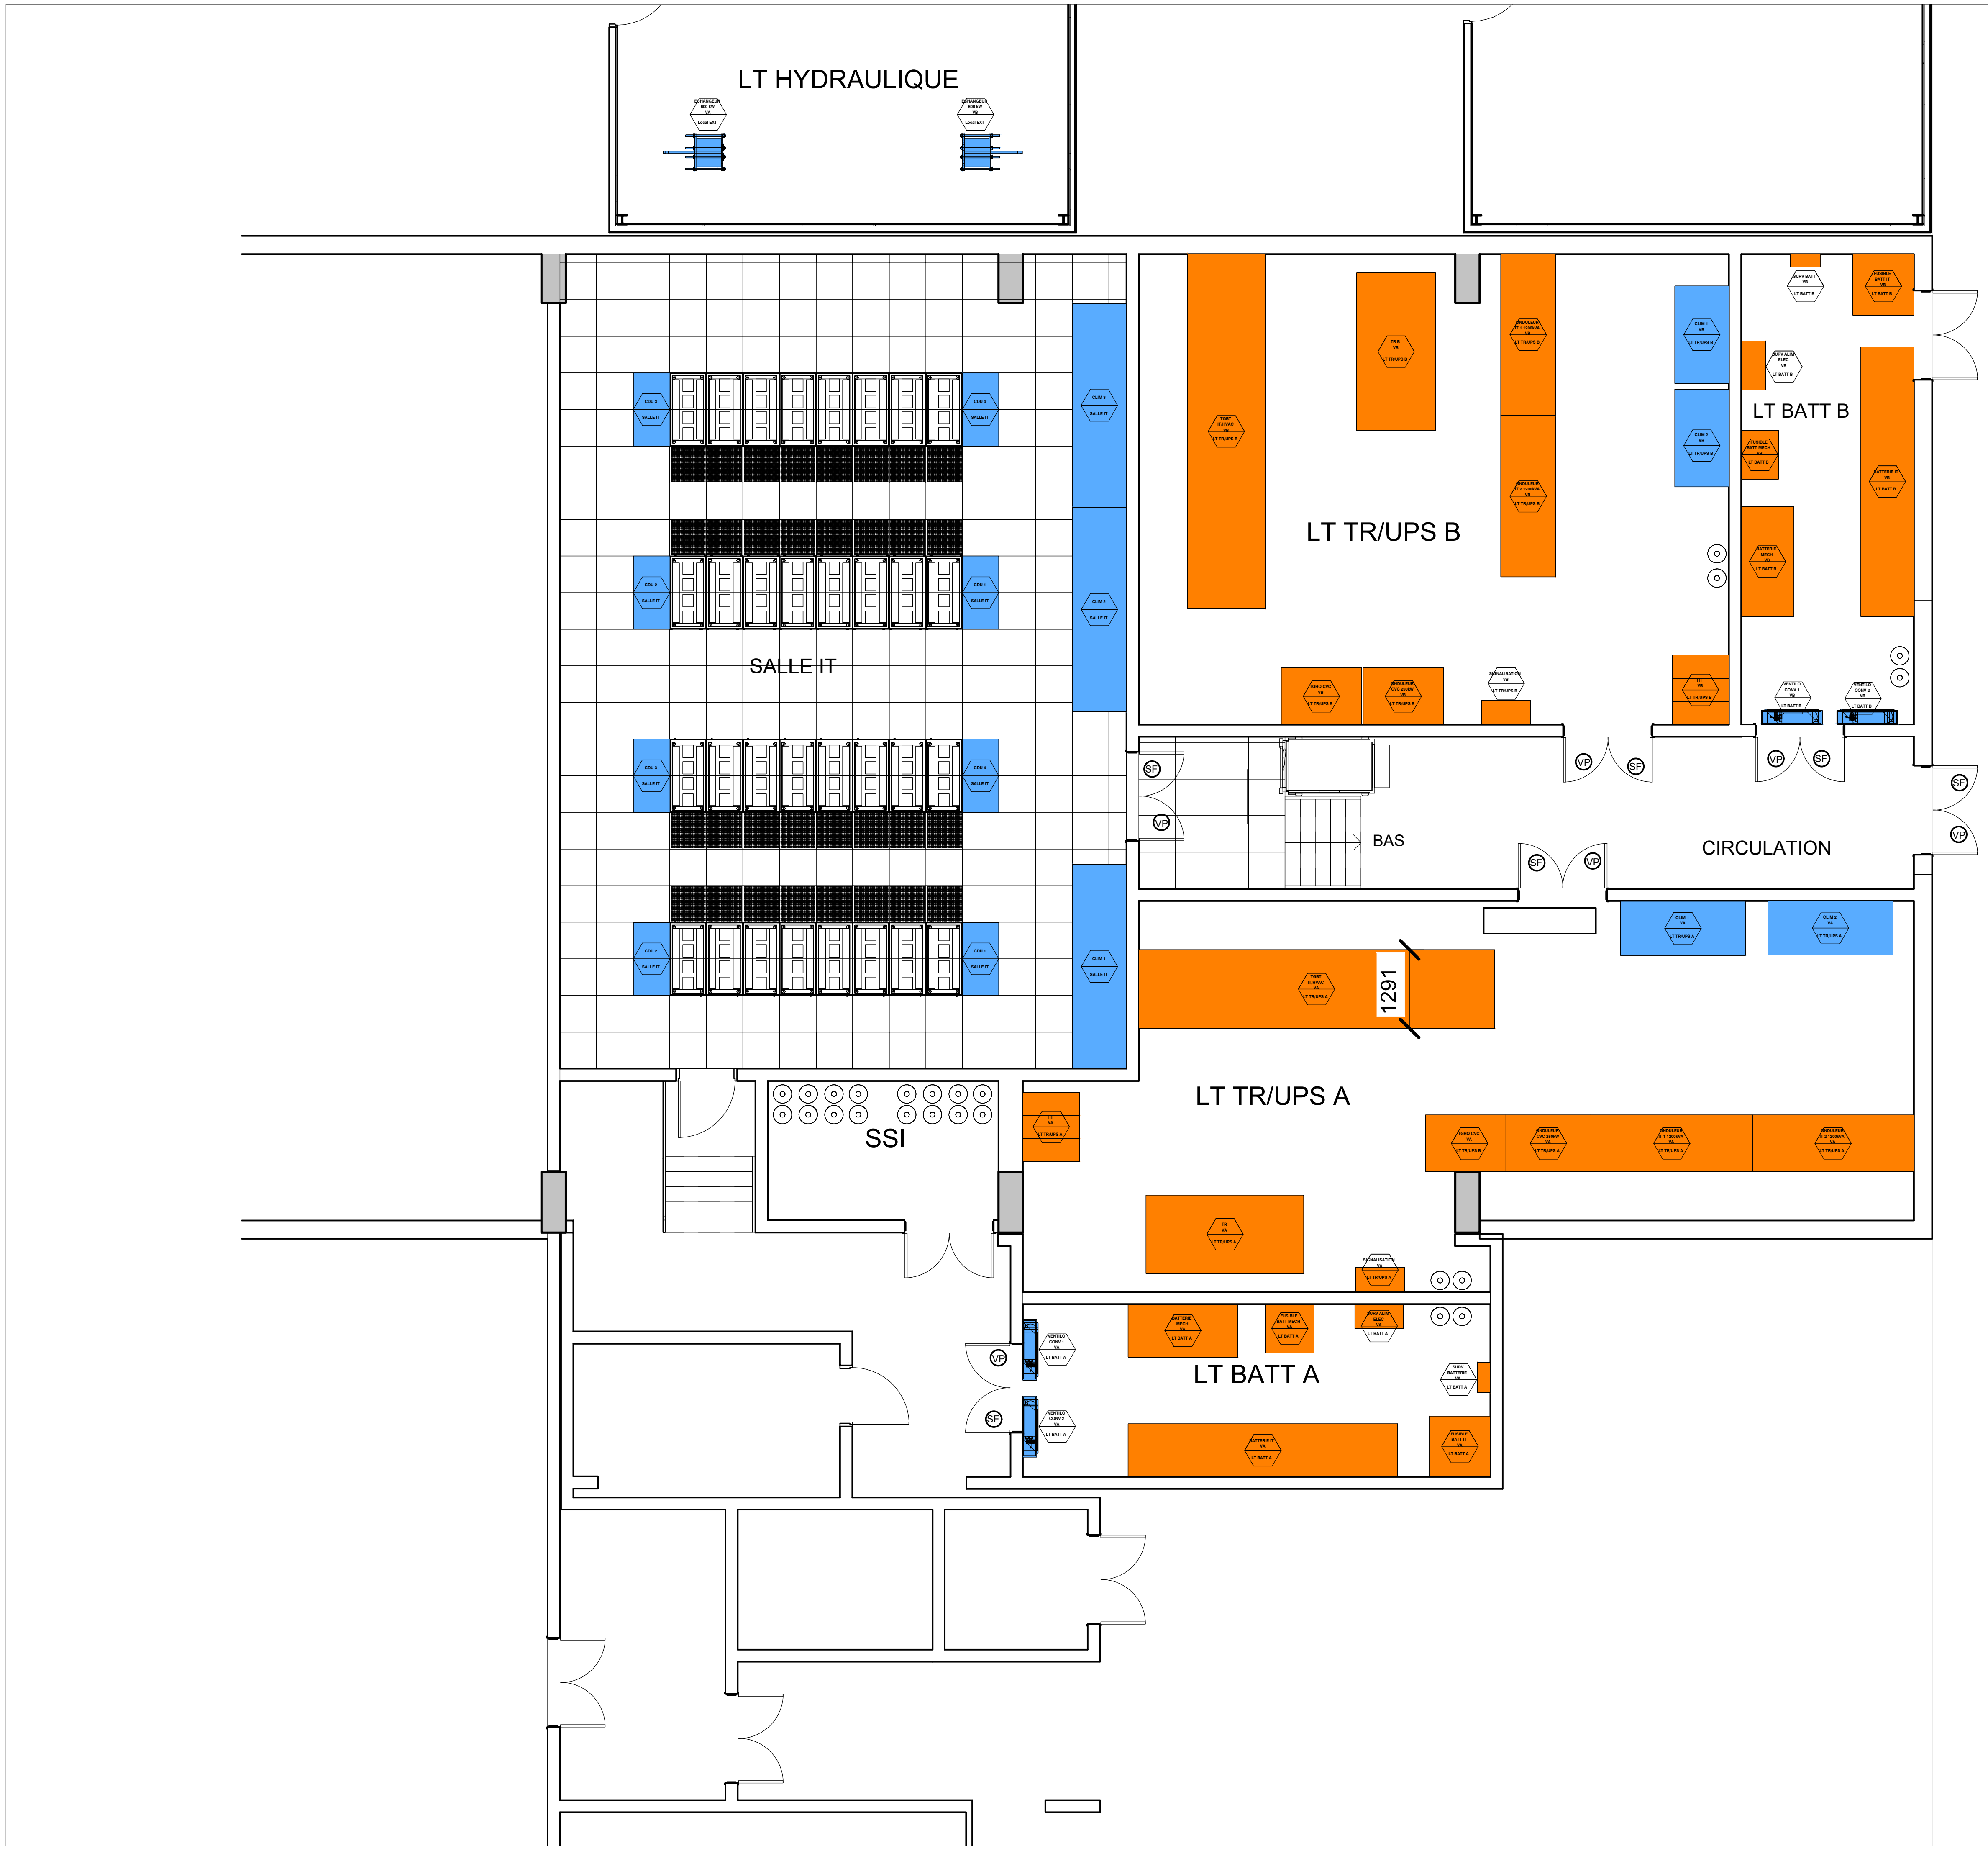
LT HYDRAULIQUE
ECHANGEUR 600 kW VA Local EXT
ECHANGEUR 600 kW VB Local EXT
SALLE IT
CDU 3 SALLE IT
CDU 4 SALLE IT
CDU 2 SALLE IT
CDU 1 SALLE IT
CLIM 3 SALLE IT
CLIM 2 SALLE IT
CLIM 1 SALLE IT
LT TR/UPS B
TGBT IT/HVAC VB LT TR/UPS B
TR B VB LT TR/UPS B
ONDULEUR IT 1 1200kVA VB LT TR/UPS B
ONDULEUR IT 2 1200kVA VB LT TR/UPS B
CLIM 1 VB LT TR/UPS B
CLIM 2 VB LT TR/UPS B
TGHQ CVC VB LT TR/UPS B
ONDULEUR CVC 250kW VB LT TR/UPS B
SIGNALISATION VB LT TR/UPS B
HT VB LT TR/UPS B
LT BATT B
SURV BATT VB LT BATT B
FUSIBLE BATT IT VB LT BATT B
SURV ALIM ELEC VB LT BATT B
FUSIBLE BATT MECH VB LT BATT B
BATTERIE IT VB LT BATT B
BATTERIE MECH VB LT BATT B
VENTILO CONV 1 VB LT BATT B
VENTILO CONV 2 VB LT BATT B
VP
SF
BAS
CIRCULATION
CLIM 1 VA LT TR/UPS A
CLIM 2 VA LT TR/UPS A
TGBT IT/HVAC VA LT TR/UPS A
1291
LT TR/UPS A
HT VA LT TR/UPS A
TGHQ CVC VA LT TR/UPS B
ONDULEUR CVC 250kW VA LT TR/UPS A
ONDULEUR IT 1 1200kVA VA LT TR/UPS A
ONDULEUR IT 2 1200kVA VA LT TR/UPS A
TR VA LT TR/UPS A
SIGNALISATION VA LT TR/UPS A
SSI
LT BATT A
BATTERIE MECH VA LT BATT A
FUSIBLE BATT MECH VA LT BATT A
SURV ALIM ELEC VA LT BATT A
VENTILO CONV 1 VA LT BATT A
VENTILO CONV 2 VA LT BATT A
SURV BATTERIE VA LT BATT A
BATTERIE IT VA LT BATT A
FUSIBLE BATT IT VA LT BATT A

Suivi des Indices			
Indice	Date d'indice	Libellé d'indice	Auteur
A	24/06/2025	*1ère diffusion*	PGA
B	10/07/2025	*MAJ - Création 1.3.2A et 1.3.2B - MAJ Larg. porte LT BATT B*	PGA
C	25/07/2025	*MAJ suite Obs. e-mail du 25/07 - PL Portes et quincailleries Salle IT*	PGA
D	01/08/2025	*MAJ Sens d'ouverture 1.3.3 et colori Ral. (7040)*	PGA

TELEHOUSE

Telehouse - TH3 - E08 - Projet DLC

Phase d'Exécution (EXE)

MAITRE D'OUVRAGE

TELEHOUSE
137 Boulevard Voltaire
75011 Paris
01.56.06.40.30

www.telehouse.fr

COORDINATEUR SSI

ALTERNATIVE ENGINEERING
142 Rue de Rivoli
75001 Paris
01.44.93.07.84

www.alternative-consulting.fr

BUREAU DE CONTROLE

SOCOTEC
5 Place des Frères Montgolfier Guyancourt
78182 Saint-Quentin-en-Yvelines
01.30.12.80.00

www.socotec.fr

ARCHITECTE

2AMH
4 Avenue d'Alsace Lorraine
94500 Champigny-sur-Marne
01.55.96.19.99

www.2amh.fr

EMETTEUR

SADRIN RAPIN METALLERIE
30, Boulevard Lefaucheux
72100 LE MANS
02.43.84.40.60

COORDONNATEUR SPS

ACOR ETUDES
130 Avenue Joseph Kessel
78960 Voisins-le-Bretonneux
01.30.48.95.42

NOM DE FICHIER : TH3-E08-EXE-CLC-3,3-SAD-PLN-L0-41-C - Plan d'implantation portes

ECHELLE :

Repérage des Portes Métalliques - Tableau des équipements - Réservations

PROJET	EMETTEUR	PHASE	LOT	TYPE	ZONE	NIVEAU	NUMERO	INDICE
TH3	SAD	EXE	CLC	PLN	.	L0	41	D

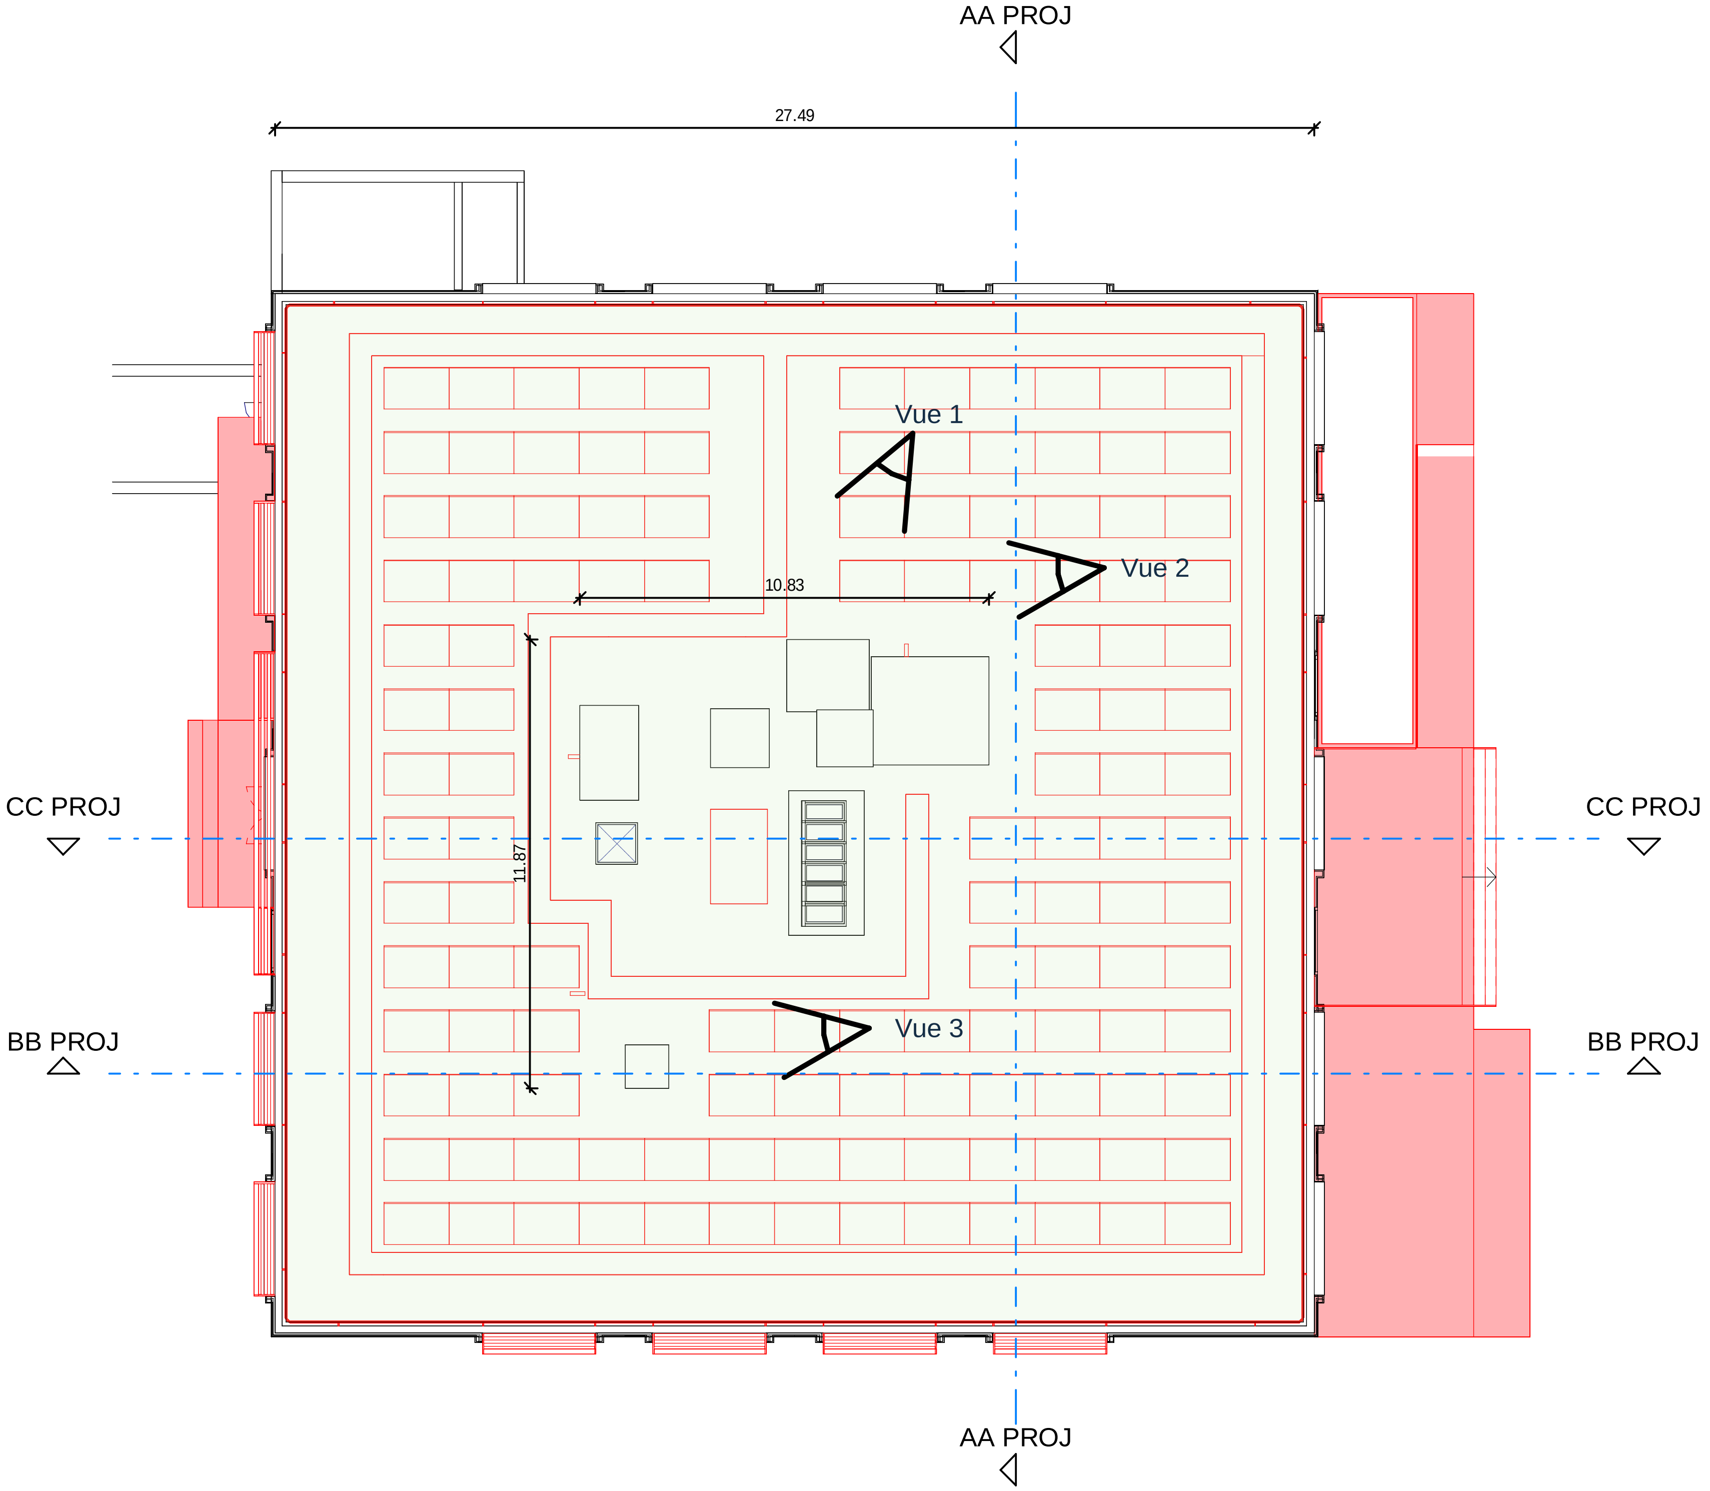
AA PROJ
27.49
Vue 1
Vue 2
10.83
11.87
CC PROJ
CC PROJ
Vue 3
BB PROJ
BB PROJ
AA PROJ

PLAN DÉMOLITIONS

🟩 surface d'intervention environ: 724 m²

Dépose des équipements en toitures
des étanchéités
des couvertures
des élément CVC

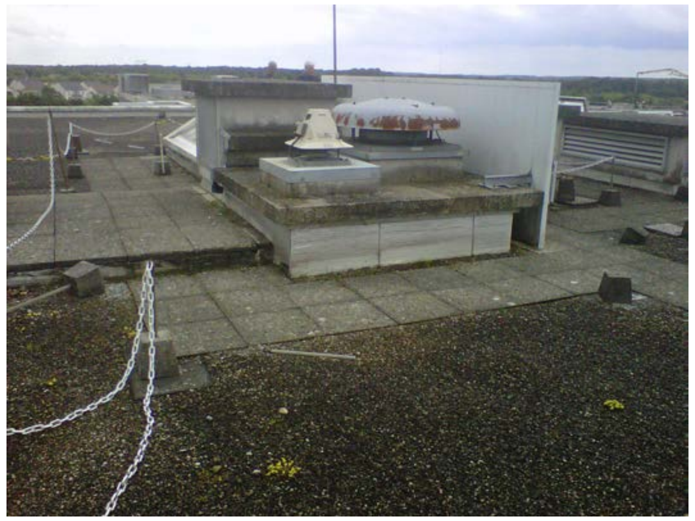

Vue 1

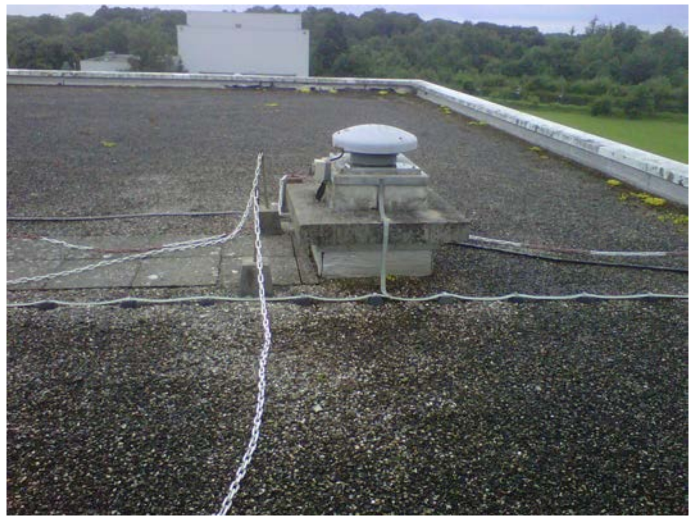

Vue 2

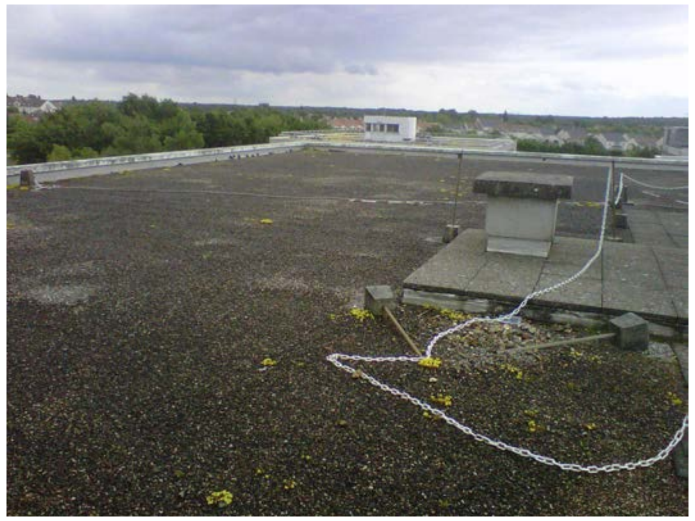

Vue 3

TELEHOUSE

RENOVATION DU BÂTIMENT A & INSTALLATION DE PANNEAUX PHOTOVOLTAÏQUES EN TOITURE TERRASSE

1 rue Pablo Picasso
78114 - Magny-les-Hameaux

TT -PHOTOVOLTAÏQUE

Nom fichier : Autodesk Docs://TELEHOUSE TH3 - BATIMENT A/3281-TH3-BAT-A_nbEBVY7.rvt

2AMH ARCHITECTES

4 Avenue d'Alsace Lorraine
94500 CHAMPIGNY-SUR-MARNE
01 55 96 19 99 - contact@2amh.fr

DCE-LOTS	PLN	TT	1 : 200	18/03/2025	08-1	A
Phase	Type	Niveau	Echelle	Date	N°plan	Indice

P5 en cours
P2 (réalisé)
P0 (réalisé)
P34
Hauteur cheminées 21.90
Hauteur Habillage Accoustique 16.66
Hauteur écrans acoustiques 16.00
Echelle a crinoline 14.42
13.30
12.00
30.16
2.49
Faux plancher 7.95
Faux plancher 7.96
6.95
13.13
Faux plancher 3.00
0.94
-4.00
4.05
5.10
5.09
4.59
Habillage inox
Escalier secours
Groupe Électrogène
Hauteur Groupes Éléctrogènes 6.71
Cuves Enterrées

Coupe P34 EST OUEST

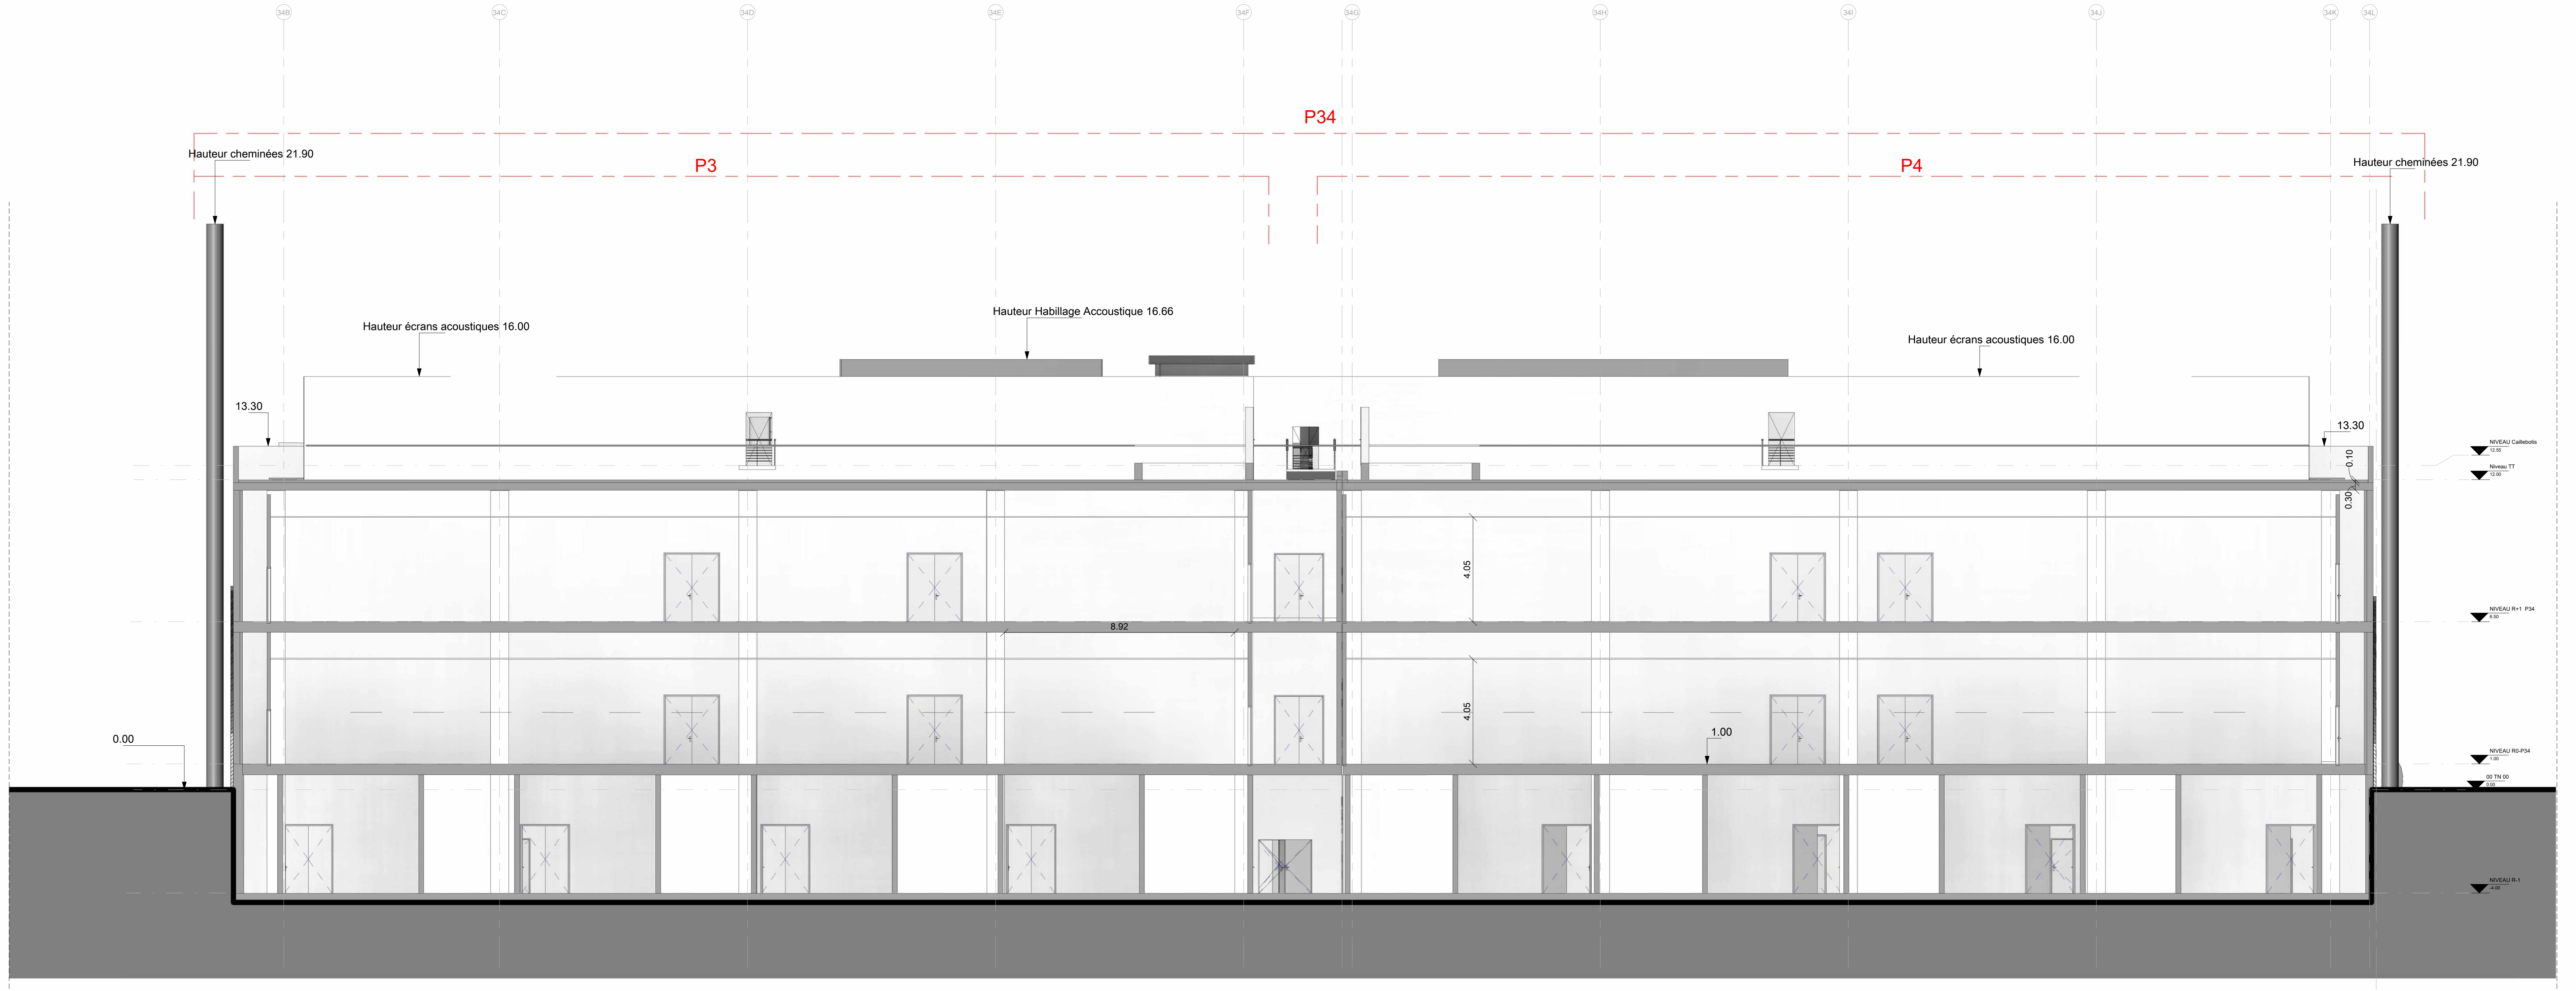
P34
P3
P4
Hauteur cheminées 21.90
Hauteur écrans acoustiques 16.00
Hauteur Habillage Accoustique 16.66
13.30
0.10
0.30
4.05
8.92
1.00
0.00
NIVEAU Caillebotis
12.55
Niveau TT
12.00
NIVEAU R+1 P34
6.50
NIVEAU R0-P34
1.00
00 TN 00
0.00
NIVEAU R-1
-4.00

Coupe P34 NORD SUD

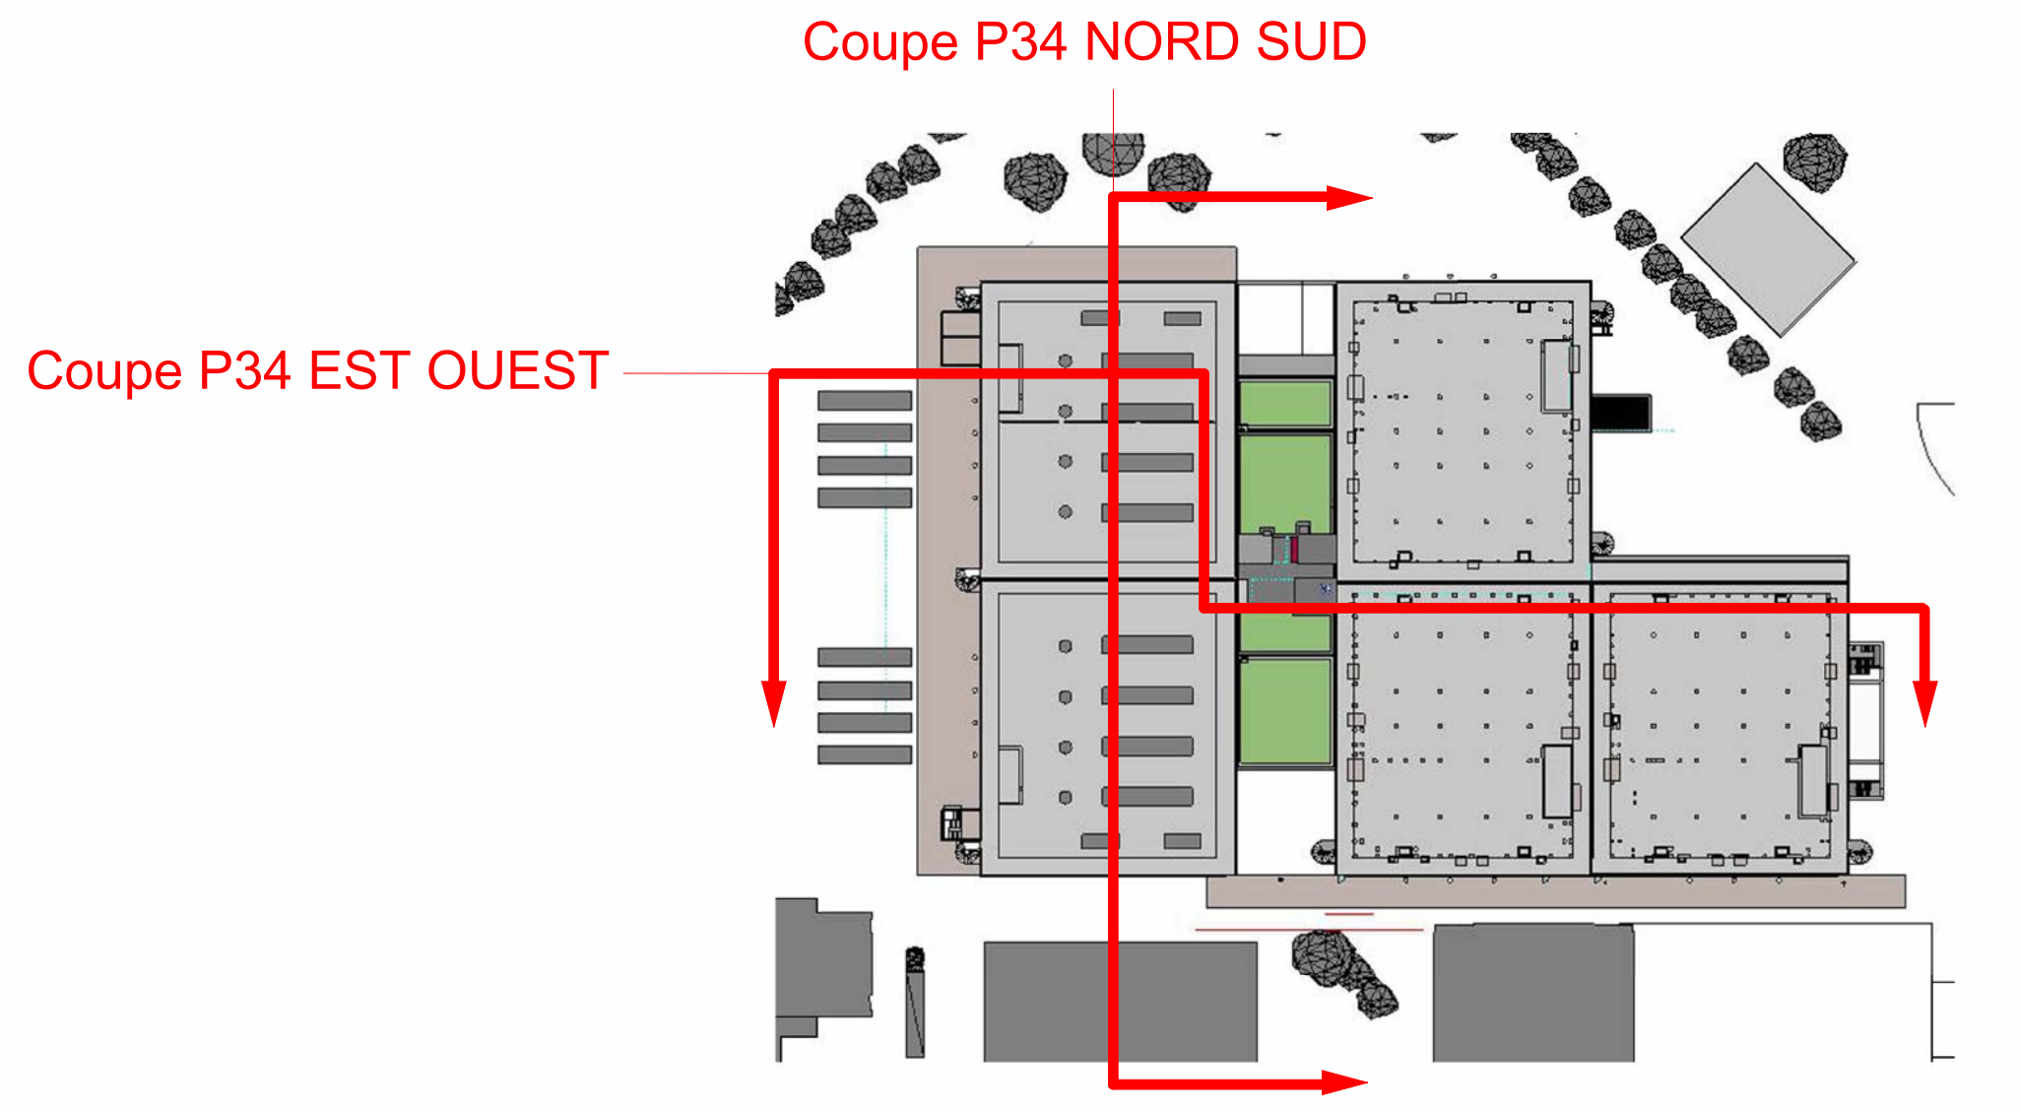
Coupe P34 NORD SUD
Coupe P34 EST OUEST

CAP 75 - Paris

171 bis, Rue de Charenton
75012 PARIS

Téléphone : 01.80.05.12.00
Télécopie : 01.80.05.12.29

E-mail: capingelec75@capingelec.com
Internet : www.capingelec.com

2AMH

Tél : 01 55 96 19 99
Email : admin@2amh.fr

4 Avenue d'Alsace Lorraine
94500 CHAMPIGNY-SUR-MARNE

TELEHOUSE

1 rue Pablo Picasso
78114 - Magny-les-Hameaux

TH3 EXTENSION - DATA CENTER

T-TD25006

00

ARCHITECTURE

Titre du plan :

Coupes du bâtiment P34

Ind.	Date	Sommaire des modifications	Dessinateur		Vérificateur		Approbateur	
. +A	15/09/25	DIFFUSION INITIALE	2AMH	x	CAPINGELEC	x	2AMH	x
. +B	03/10/25	INDICE B	2AMH	x	CAPINGELEC	x	2AMH	x
. +C	10/10/25	INDICE C	2AMH	x	CAPINGELEC	x	2AMH	x
. +D	31/10/25	INDICE D	2AMH	x	CAPINGELEC	x	2AMH	x

ECH 1/100
Format : A0
Folio : 1/1

PC3

SITE	BÂTIMENT	PHASE	MACRO LOT	N° LOT	EMETTEUR	TYPE	NIVEAU	NUMERO	INDICE
TH3	P34	APD	ARC	00	2AM	COU	TN	PC3	. +D

Référence Archi : 3241
Référence Chrono : T-TD25006. +D

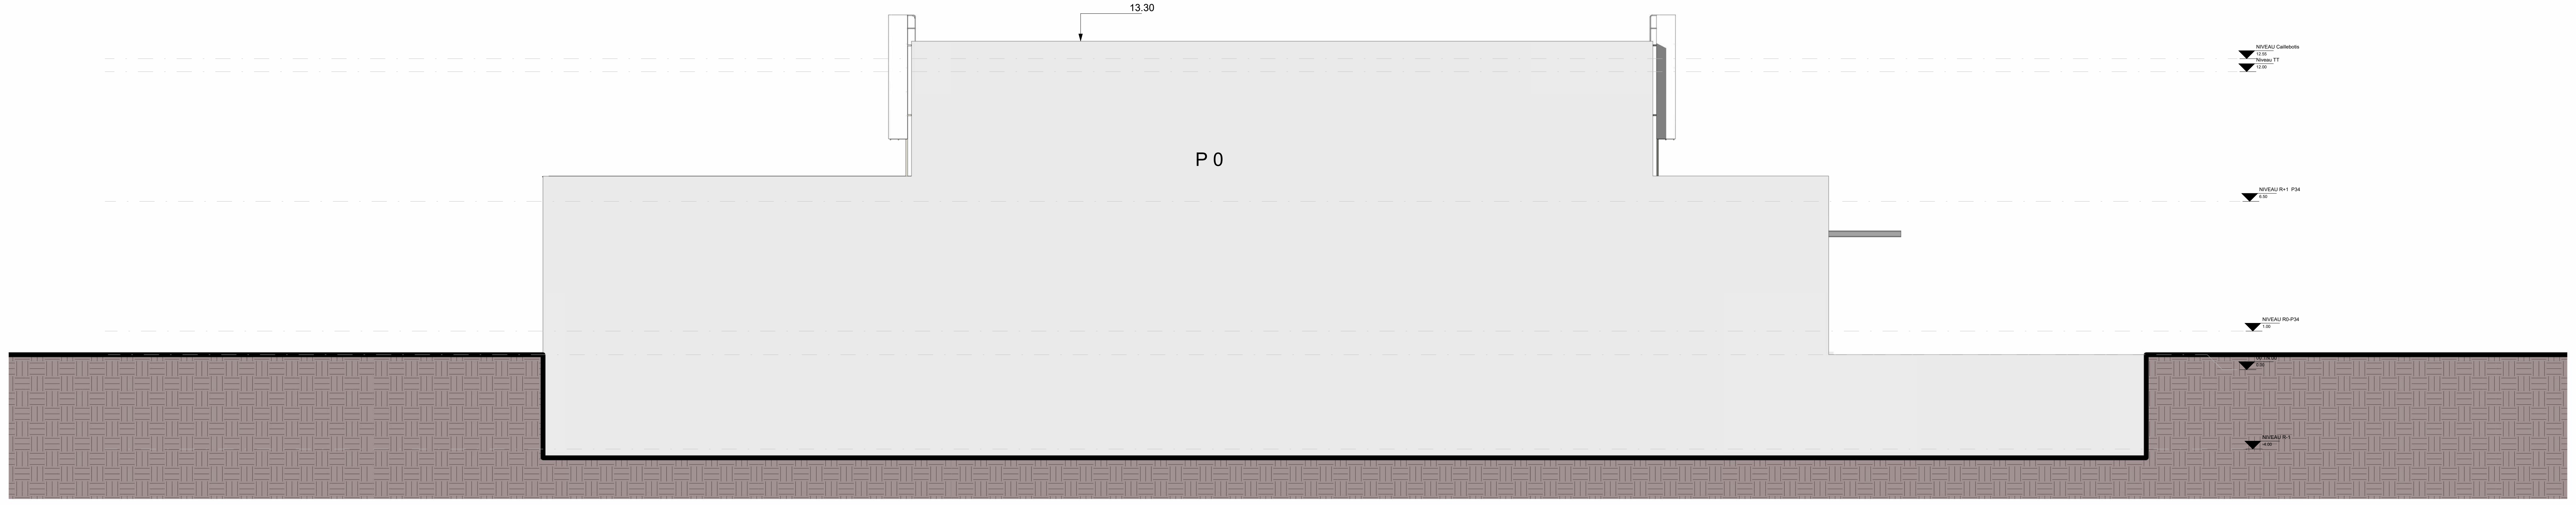
13.30
P 0
NIVEAU Caillebotis
12.55
Niveau TT
12.00
NIVEAU R+1 P34
6.50
NIVEAU R0-P34
1.00
00 TN 00
0.00
NIVEAU R-1
-4.00

FACADE EXITANTE

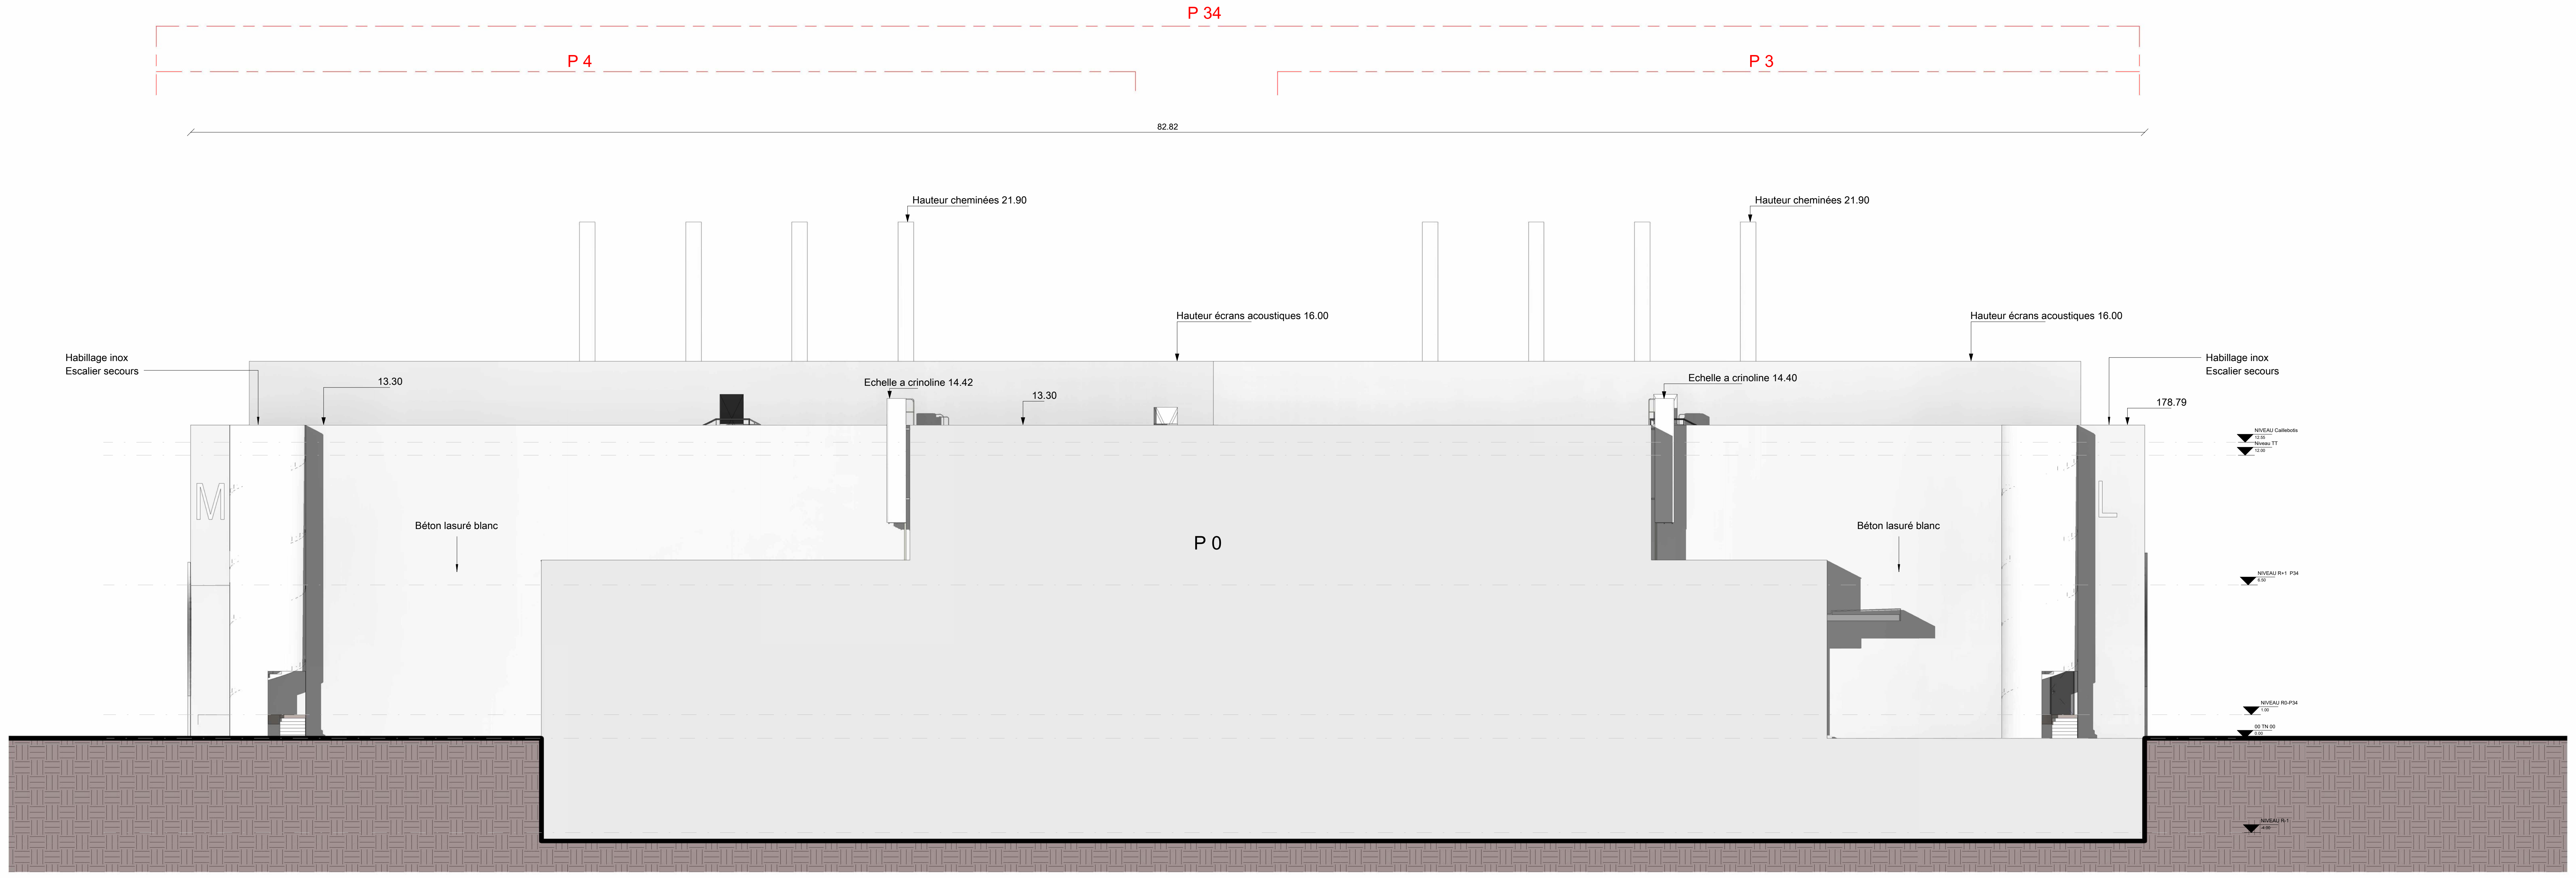
P 34
P 4
P 3
82.82
Hauteur cheminées 21.90
Hauteur cheminées 21.90
Hauteur écrans acoustiques 16.00
Hauteur écrans acoustiques 16.00
Habillage inox
Escalier secours
Habillage inox
Escalier secours
13.30
Echelle a crinoline 14.42
13.30
Echelle a crinoline 14.40
178.79
Béton lasuré blanc
Béton lasuré blanc
P 0
NIVEAU Caillebotis
12.55
Niveau TT
12.00
NIVEAU R+1 P34
6.50
NIVEAU R0-P34
1.00
00 TN 00
0.00
NIVEAU R-1
-4.00

FACADE PROJET

CAP INGELEC
INGENIERIE & REALISATION

CAP 75 - Paris

8, rue Simone Iff
75012 PARIS

Téléphone : 01.80.05.12.00
Télécopie : 01.80.05.12.29

E-mail: capingelec75@capingelec.com
Internet : www.capingelec.com

TELEHOUSE

1 rue Pablo Picasso
78114 - Magny-les-Hameaux

2AMH ARCHITECTES

2AMH

Tél : 01 55 96 19 99
Email : admin@2amh.fr

4 Avenue d'Alsace Lorraine
94500 CHAMPIGNY-SUR-MARNE

TH3 EXTENSION - DATA CENTER

T-TD25006

00

ARCHITECTURE

Titre du plan :

FACADES EST

Ind.	Date	Sommaire des modifications	Dessinateur		Vérificateur		Approbateur	
A	15/09/25	DIFFUSION INITIALE	2AMH	x	CAPINGELEC	x	2AMH	x
B	03/10/25	INDICE B	2AMH	x	CAPINGELEC	x	2AMH	x
C	10/10/25	INDICE C	2AMH	x	CAPINGELEC	x	2AMH	x
D	31/10/25	INDICE D	2AMH	x	CAPINGELEC	x	2AMH	x

ECH 1/100 Format : A0

Folio : 3/6

PC5

SITE	BÂTIMENT	PHASE	N° LOT	NUMERO	MACRO LOT	EMETTEUR	TYPE	NIVEAU	INDICE
TH3	P34	APD	00	PC5	ARC	2AM	FAC	TN	D

Référence Archi : 3241

Référence Chrono : T-TD25006D

P 5
P 2
P 0
Hauteur cheminées 21.90
Hauteur cheminées 21.90
Edicule ascenseur 16.80
Hauteur écrans acoustiques 16.00
13.30
K
I
I
NIVEAU Caillebotis
12.55
Niveau TT
12.00
NIVEAU R+1 P34
6.50
NIVEAU R0-P34
1.00
00 TN 00
0.00
ENTREE

FACADE EXITANTE

P 5
P 2
P 0
P 34
P 3
Hauteur cheminées 21.90
Hauteur cheminées 21.90
Hauteur Habillage Accoustique 16.66
Edicule ascenseur 16.80
Hauteur écrans acoustiques 16.00
13.30
35.71
21.90
16.00
13.30
K
I
I
L
Béton lasuré blanc
Habillage inox
Escalier secours
Ventelles thermolaquées
RAL 9006 Brillant
Groupe Électrogène
Hauteur groupe éléctrogène 6.71
NIVEAU Caillebotis
12.55
Niveau TT
12.00
NIVEAU R+1 P34
6.50
NIVEAU R0-P34
1.00
0.00
00 TN 00
0.00
ENTREE

FACADE PROJET

CAP INGELEC
INGENIERIE & REALISATION
CAP 75 - Paris

8, rue Simone Iff
75012 PARIS

Téléphone : 01.80.05.12.00
Télécopie : 01.80.05.12.29

E-mail: capingelec75@capingelec.com
Internet : www.capingelec.com

2AMH ARCHITECTES

2AMH

Tél : 01 55 96 19 99
Email : admin@2amh.fr

4 Avenue d'Alsace Lorraine
94500 CHAMPIGNY-SUR-MARNE

TELEHOUSE

1 rue Pablo Picasso
78114 - Magny-les-Hameaux

TH3 EXTENSION - DATA CENTER

T-TD25006

00

ARCHITECTURE

Titre du plan :

FACADES NORD

Ind.	Date	Sommaire des modifications	Dessinateur		Vérificateur		Approbateur	
A	15/09/25	DIFFUSION INITIALE	2AMH	x	CAPINGELEC	x	2AMH	x
B	03/10/25	INDICE B	2AMH	x	CAPINGELEC	x	2AMH	x
C	10/10/25	INDICE C	2AMH	x	CAPINGELEC	x	2AMH	x
D	31/10/25	INDICE D	2AMH	x	CAPINGELEC	x	2AMH	x

ECH 1/100
Format : A0
Folio : 2/6

PC5

SITE	BÂTIMENT	PHASE	N° LOT	NUMERO	MACRO LOT	EMETTEUR	TYPE	NIVEAU	INDICE
TH3	P34	APD	00	PC5	ARC	2AM	FAC	TN	D

Référence Archi : 3241
Référence Chrono : T-TD25006D

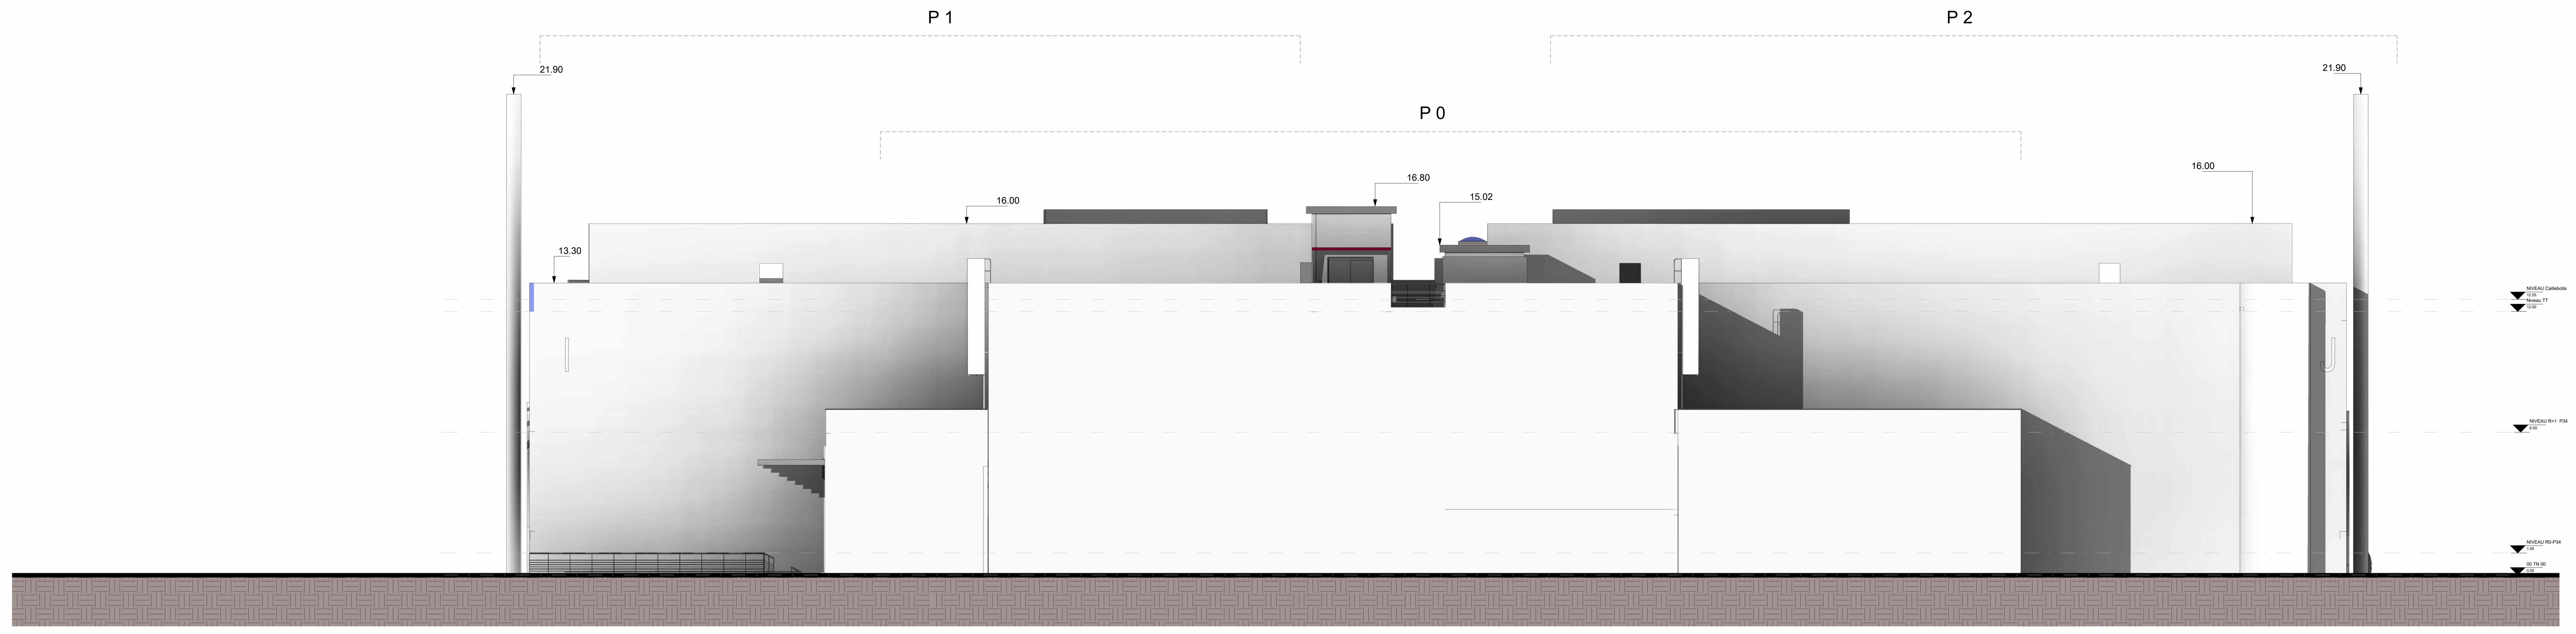
P 1
P 2
P 0
21.90
21.90
16.80
15.02
16.00
16.00
13.30
NIVEAU Caillebotis
12.55
Niveau TT
12.00
NIVEAU R+1 P34
6.50
NIVEAU R0-P34
1.00
00 TN 00
0.00

FACADE EXITANTE

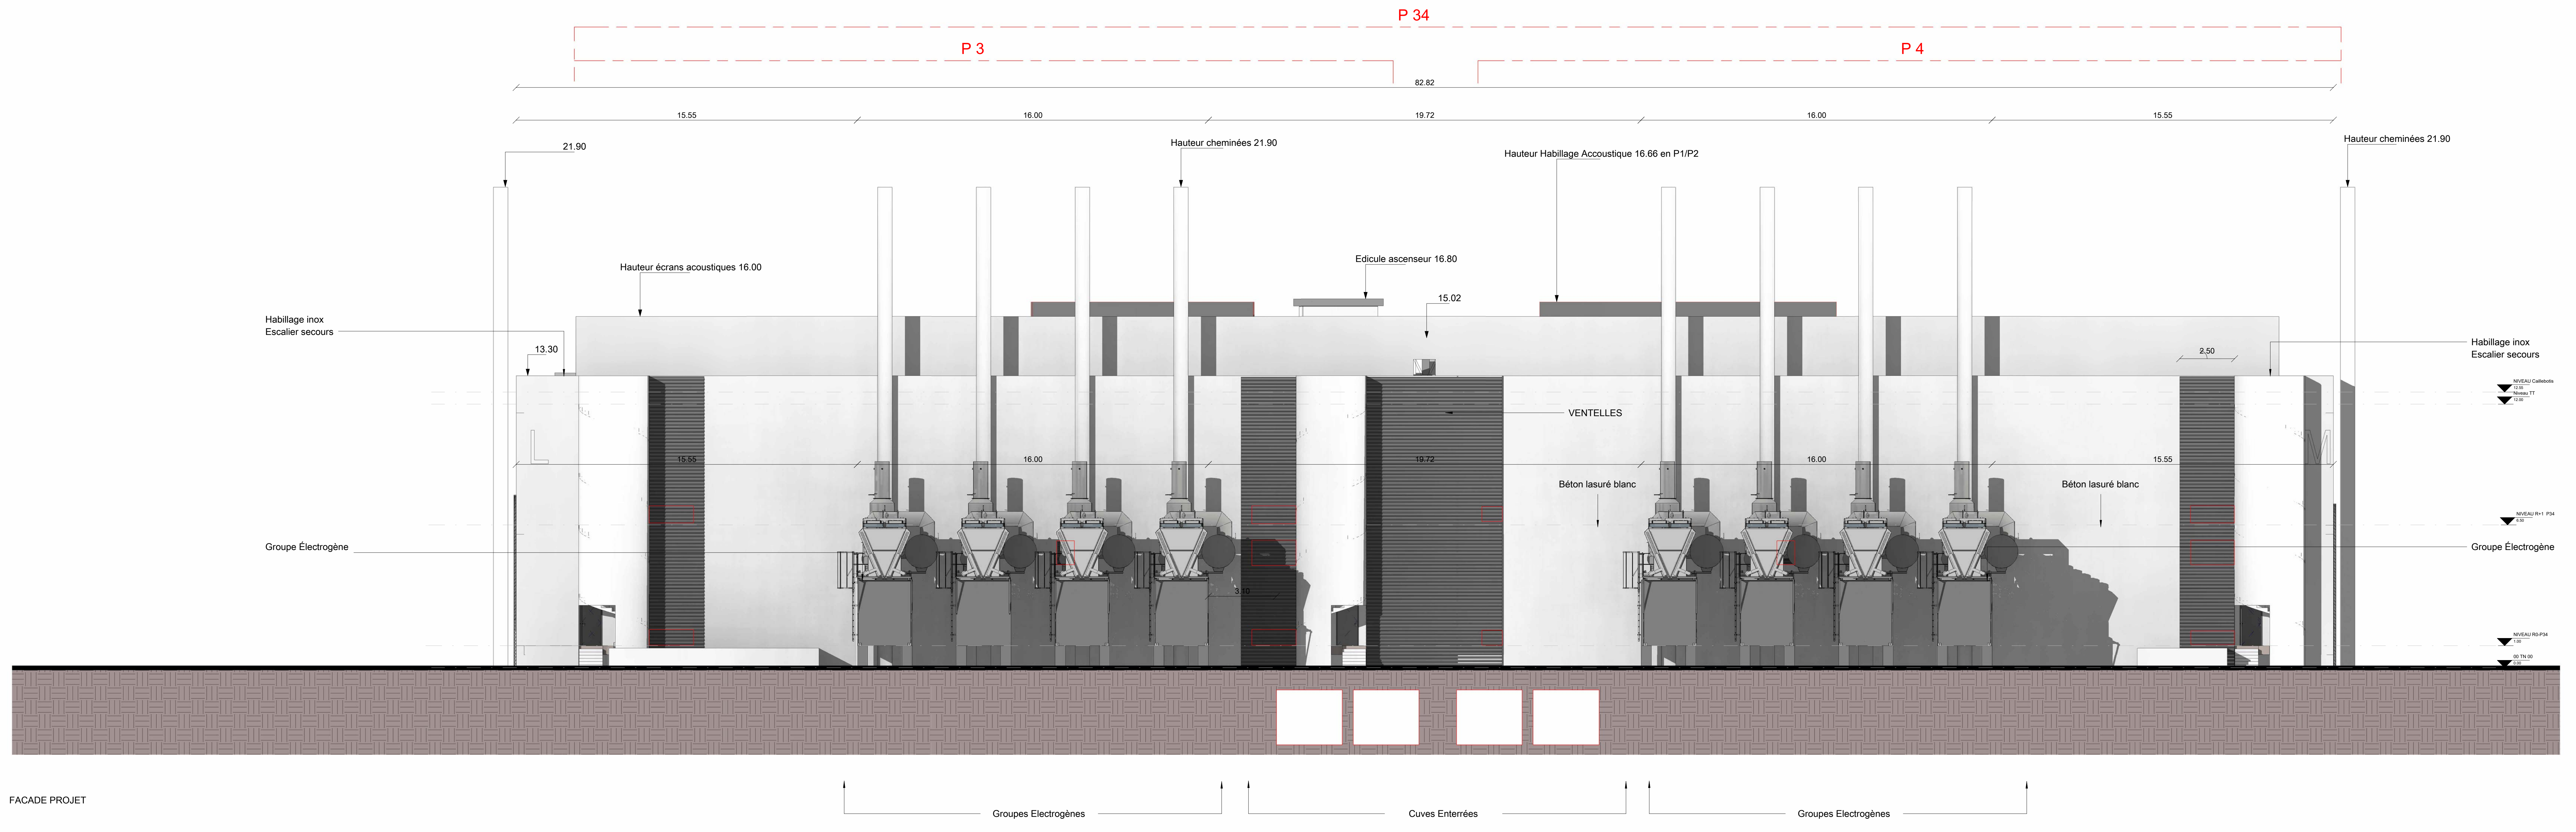
P 34
P 3
P 4
82.82
15.55
16.00
19.72
16.00
15.55
21.90
Hauteur cheminées 21.90
Hauteur Habillage Accoustique 16.66 en P1/P2
Hauteur cheminées 21.90
Hauteur écrans acoustiques 16.00
Edicule ascenseur 16.80
15.02
Habillage inox
Escalier secours
13.30
2.50
Habillage inox
Escalier secours
NIVEAU Caillebotis
12.55
Niveau TT
12.00
VENTELLES
15.55
16.00
19.72
16.00
15.55
Béton lasuré blanc
Béton lasuré blanc
NIVEAU R+1 P34
6.50
Groupe Électrogène
Groupe Électrogène
NIVEAU R0-P34
1.00
00 TN 00
0.00
Groupes Electrogènes
Cuves Enterrées
Groupes Electrogènes

FACADE PROJET

CAP INGELEC
INGENIERIE & REALISATION

CAP 75 - Paris

8, rue Simone Iff
75012 PARIS

Téléphone : 01.80.05.12.00
Télécopie : 01.80.05.12.29

E-mail: capingelec75@capingelec.com
Internet : www.capingelec.com

2AMH ARCHITECTES

2AMH

Tél : 01 55 96 19 99
Email : admin@2amh.fr

4 Avenue d'Alsace Lorraine
94500 CHAMPIGNY-SUR-MARNE

TELEHOUSE

1 rue Pablo Picasso
78114 - Magny-les-Hameaux

TH3 EXTENSION - DATA CENTER

T-TD25006

00

ARCHITECTURE

Titre du plan :

FACADES OUEST

Ind.	Date	Sommaire des modifications	Dessinateur		Vérificateur		Approbateur	
A	15/09/25	DIFFUSION INITIALE	2AMH	x	CAPINGELEC	x	2AMH	x
B	03/10/25	INDICE B	2AMH	x	CAPINGELEC	x	2AMH	x
C	10/10/25	INDICE C	2AMH	x	CAPINGELEC	x	2AMH	x
D	31/10/25	INDICE D	2AMH	x	CAPINGELEC	x	2AMH	x

ECH 1/100 Format : A0

Folio : 4/6

PC5

TH3	P34	PC	00	PC5	ARC	2AM	FAC	TN	D
SITE	BÂTIMENT	PHASE	N° LOT	NUMERO	MACRO LOT	EMETTEUR	TYPE	NIVEAU	INDICE

Référence Archi : 3241

Référence Chrono : T-TD25006D

P 0
P 2
P 5
Echelle a crinoline 16.80
Hauteur cheminées 21.90
Hauteur écrans acoustiques 16.00
13.30
J
K
NIVEAU Caillebotis
12.55
Niveau TT
12.00
NIVEAU R+1 P34
6.50
NIVEAU R0-P34
1.00
00 TN 00
0.00

FACADE EXITANTE

P 34
35.69
P 4
P 0
P 2
P 5
Hauteur cheminées 21.90
35.71
Hauteur écrans acoustiques 16.00
Habillage inox
Escalier secours
13.30
Ventelles thermolaquées
RAL 9006 Brillant
Groupe Électrogène
Hauteur groupe éléctrogène 6.71
Béton lasuré blanc
M
0.00
Habillage inox
Escalier secours
13.30
21.90
16.00
Hauteur Habillage Accoustique 16.66
J
K
NIVEAU Caillebotis
12.55
Niveau TT
12.00
NIVEAU R+1 P34
6.50
NIVEAU R0-P34
1.00
00 TN 00
0.00

FACADE PROJET

CAP INGELEC
INGENIERIE & REALISATION

CAP 75 - Paris

8, rue Simone Iff
75012 PARIS

Téléphone : 01.80.05.12.00
Télécopie : 01.80.05.12.29

E-mail: capingelec75@capingelec.com
Internet : www.capingelec.com

2AMH
ARCHITECTES

2AMH

Tél : 01 55 96 19 99
Email : admin@2amh.fr

4 Avenue d'Alsace Lorraine
94500 CHAMPIGNY-SUR-MARNE

TELEHOUSE

1 rue Pablo Picasso
78114 - Magny-les-Hameaux

TH3 EXTENSION - DATA CENTER

T-TD25006

00

ARCHITECTURE

Titre du plan :

FACADES SUD

Ind.	Date	Sommaire des modifications	Dessinateur		Vérificateur		Approbateur	
A	15/09/25	DIFFUSION INITIALE	2AMH	x	CAPINGELEC	x	2AMH	x
B	03/10/25	INDICE B	2AMH	x	CAPINGELEC	x	2AMH	x
C	10/10/25	INDICE C	2AMH	x	CAPINGELEC	x	2AMH	x
D	31/10/25	INDICE D	2AMH	x	CAPINGELEC	x	2AMH	x

ECH 1/100
Format : A0
Folio : 1/6

PC5

SITE	BÂTIMENT	PHASE	N° LOT	NUMERO	MACRO LOT	EMETTEUR	TYPE	NIVEAU	INDICE
TH3	P34	PC	00	PC5	ARC	2AM	FAC	TN	D

Référence Archi : 3241
Référence Chrono : T-TD25006D

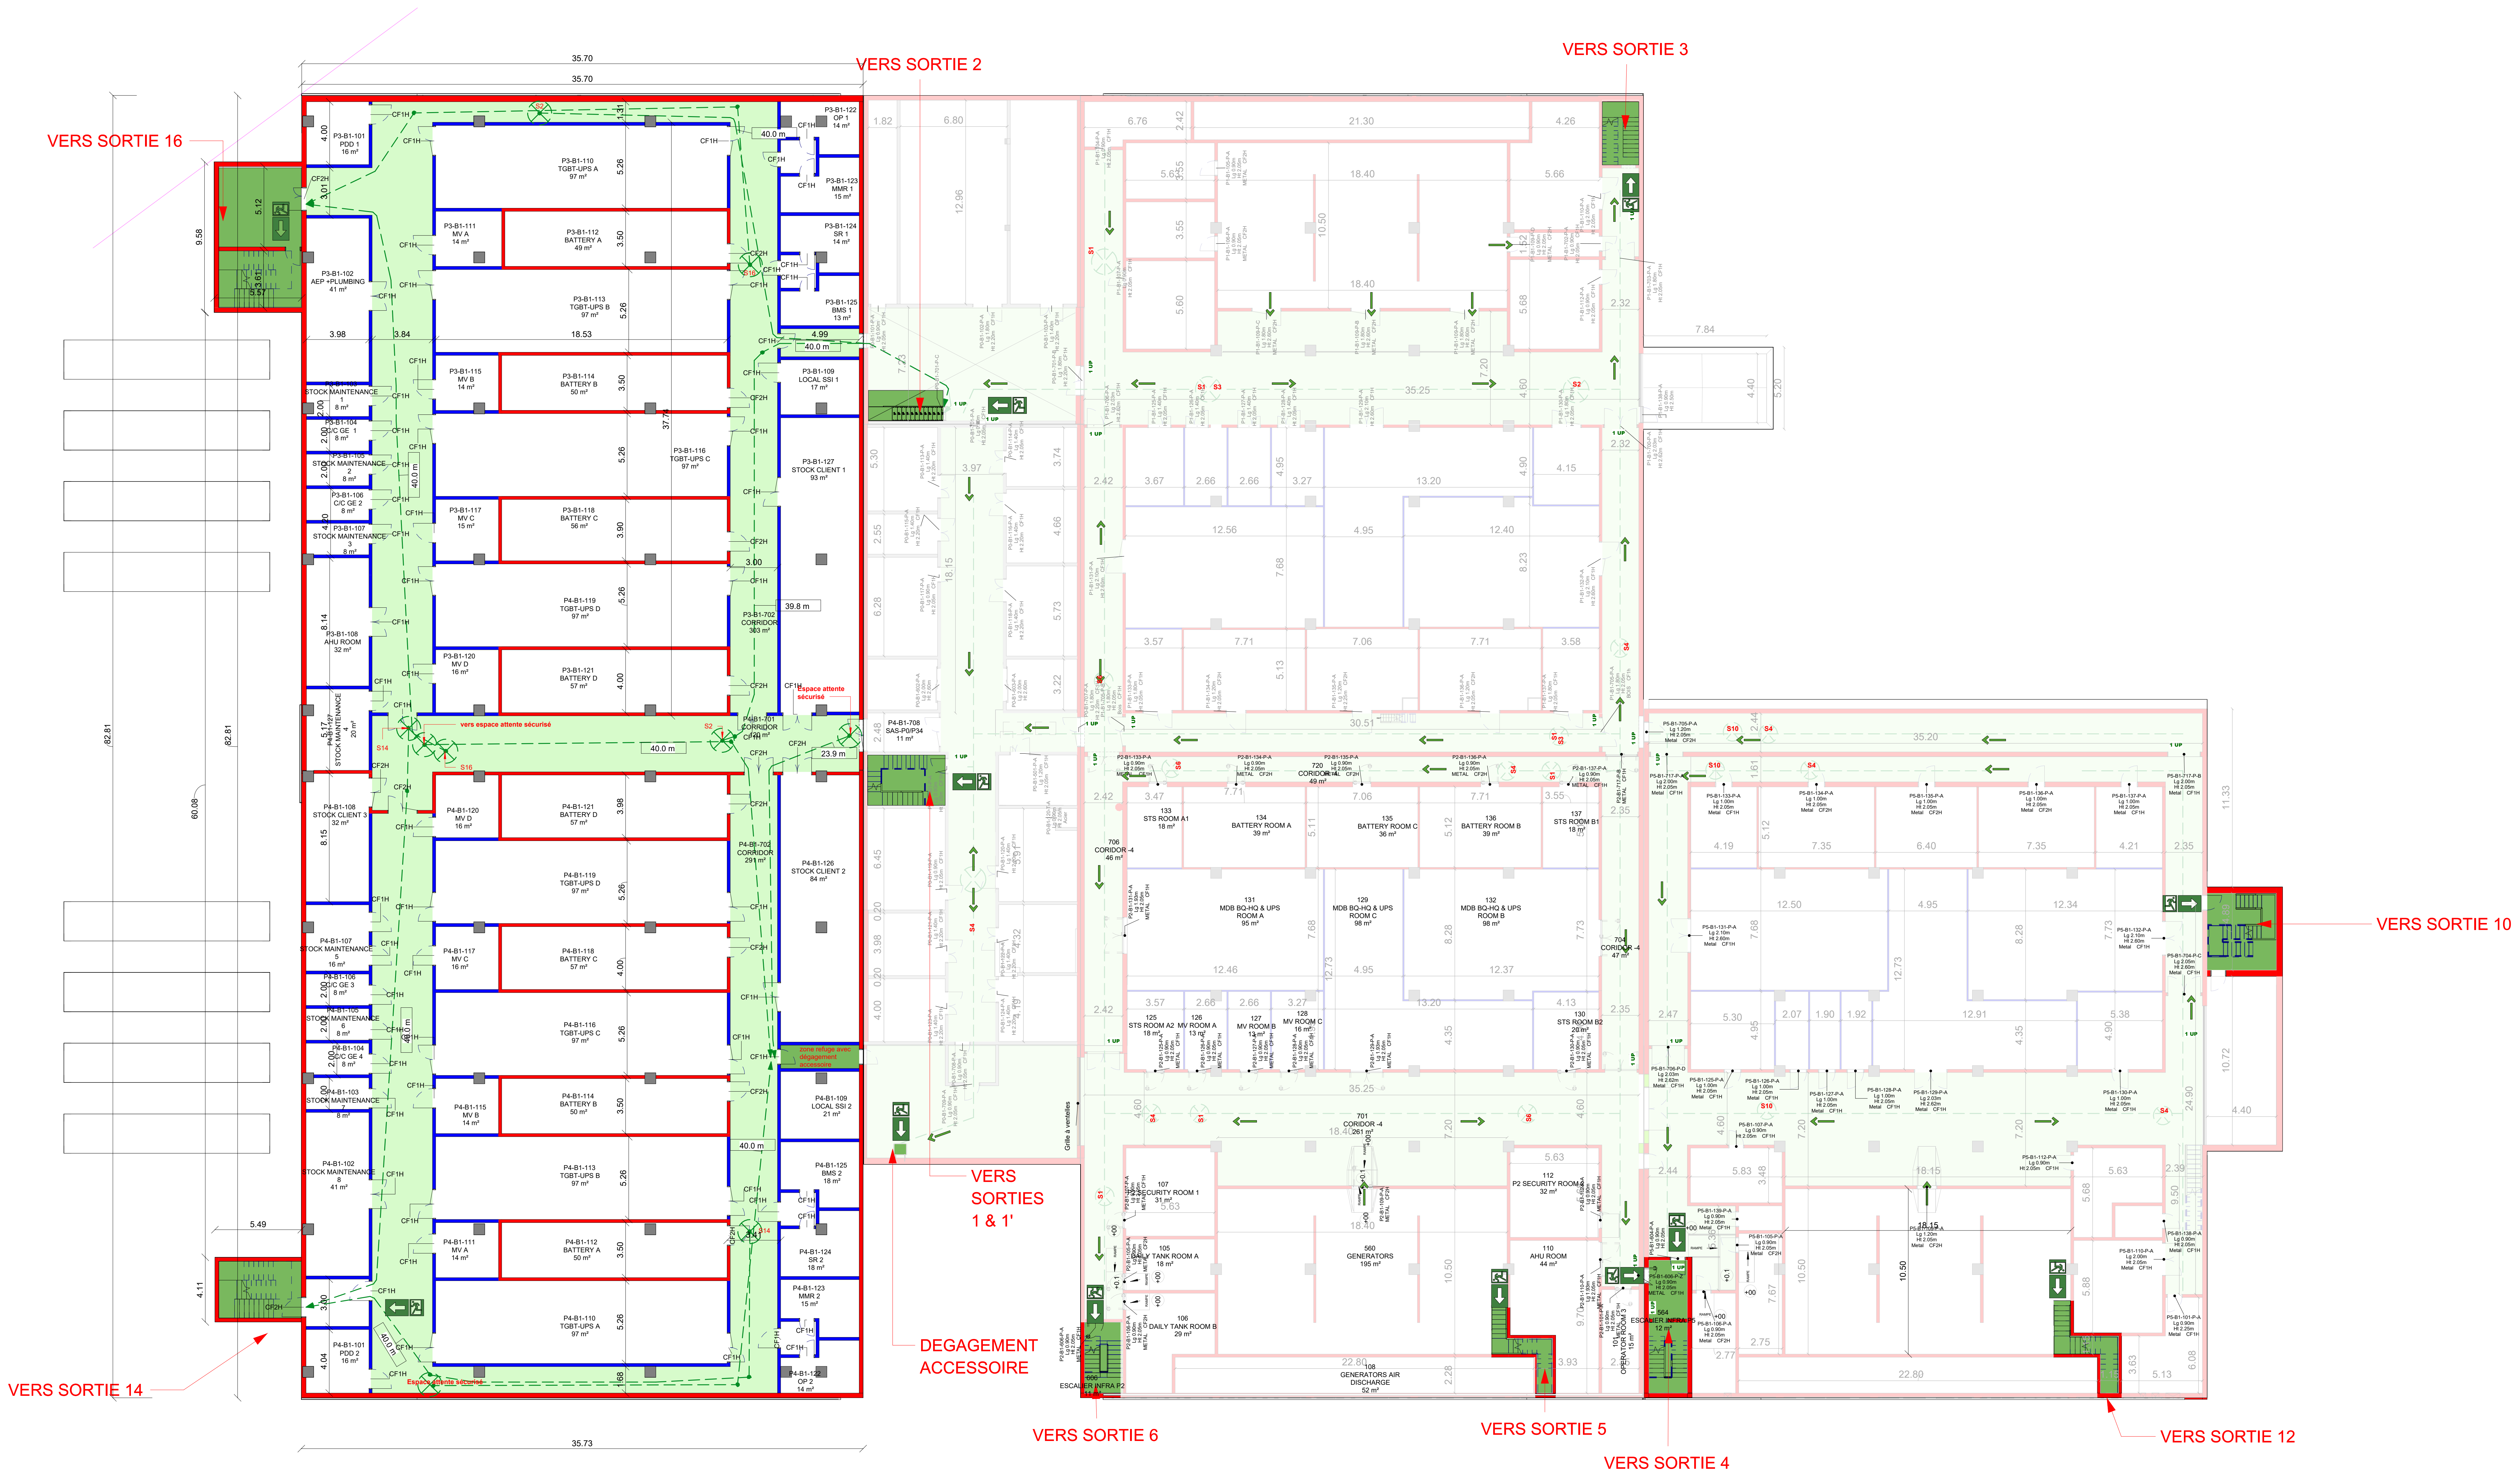
VERS SORTIE 2
VERS SORTIE 3
VERS SORTIE 16
VERS SORTIE 10
VERS SORTIES 1 & 1'
DEGAGEMENT ACCESSOIRE
VERS SORTIE 14
VERS SORTIE 6
VERS SORTIE 5
VERS SORTIE 4
VERS SORTIE 12
35.70
35.73
82.81
60.08
vers espace attente sécurisé
Espace attente sécurisé
N

Légende

🟩	Sorties
🟩	DEGAGEMENT VERTICAL
🟩	DEGAGEMENT HORIZONTAL
🟦	MUR COUPE-FEU MIN 1H
🟥	MUR COUPE-FEU MIN 2H
▨	PLATEFORME TECHNIQUE EN TOITURE TERRASSE
⊗	POINT à 40m d'un dégagement de secours
– – –	Trajet d'evacuation
S1	Identification de l'escalier / sortie

CAP INGELEC
INGENIERIE & REALISATION

CAP 75 - Paris

171 bis, Rue de Charenton
75012 PARIS

Téléphone : 01.80.05.12.00
Télécopie : 01.80.05.12.29

E-mail: capingelec75@capingelec.com
Internet : www.capingelec.com

2AMH ARCHITECTES

2AMH

Tél : 01 55 96 19 99
Email : admin@2amh.fr

4 Avenue d'Alsace Lorraine
94500 CHAMPIGNY-SUR-MARNE

TELEHOUSE

1 rue Pablo Picasso
78114 - Magny-les-Hameaux

TH3 EXTENSION - DATA CENTER

T-TD25006

00

ARCHITECTURE

Titre du plan :

Plans de sécurité du niveau P0.P5-B1

Ind.	Date	Sommaire des modifications	Dessinateur		Vérificateur		Approbateur	
A	15/09/25	DIFFUSION INITIALE	2AMH	x	CAPINGELEC	x	2AMH	x
B	03/10/25	INDICE B	2AMH	x	CAPINGELEC	x	2AMH	x
C	10/10/25	INDICE C	2AMH	x	CAPINGELEC	x	2AMH	x
D	31/10/25	INDICE D	2AMH	x	CAPINGELEC	x	2AMH	x
E	07/11/25	INDICE E	2AMH	x	CAPINGELEC	x	2AMH	x
G	09/01/26	INDICE G	2AMH	x	CAPINGELEC	x	2AMH	x
H	20/01/26	mention degagement accessoire	2AMH	x	CAPINGELEC	x	2AMH	x

ECH 1/150
Format : A0
Folio : 1

SITE	BÂTIMENT	PHASE	MACRO LOT	N° LOT	EMETTEUR	TYPE	NIVEAU	NUMERO	INDICE
TH3	P34	AVP	ARC	00	2AM	PLN	B1	P34-S1	H

Référence Chrono : T-TD25006H

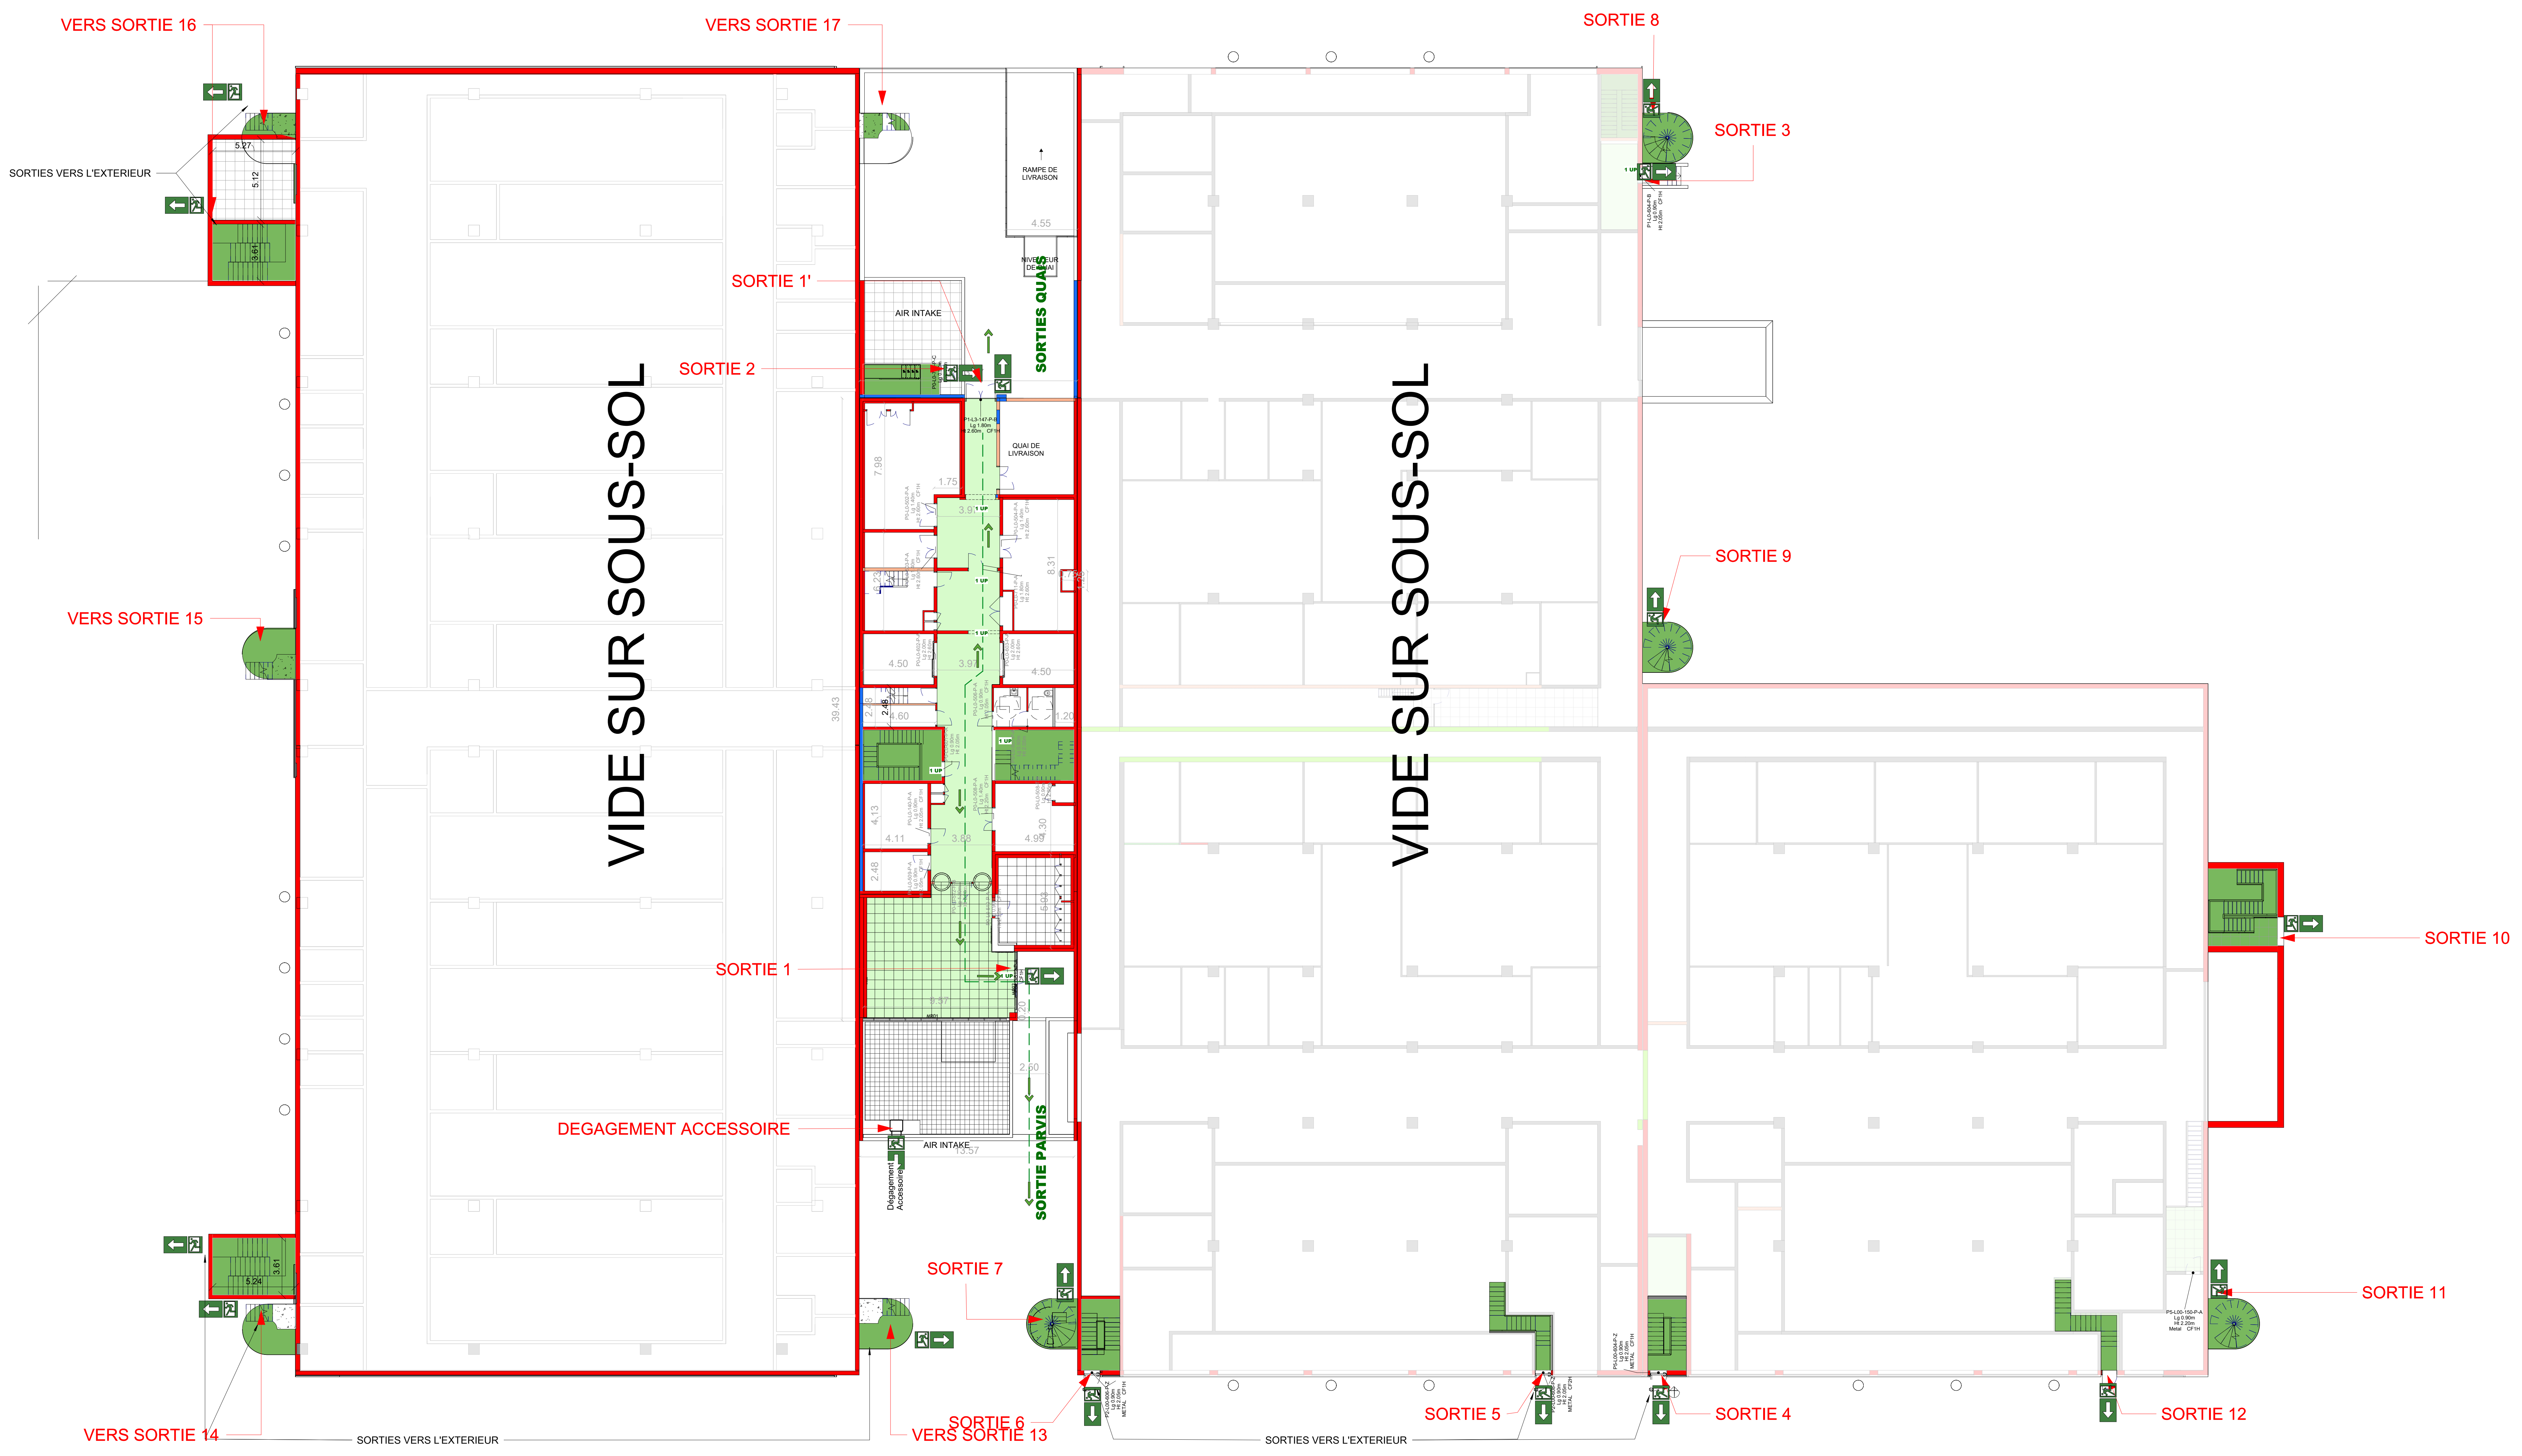
VERS SORTIE 16
VERS SORTIE 17
SORTIE 8
SORTIE 3
SORTIES VERS L'EXTERIEUR
RAMPE DE LIVRAISON
SORTIE 1'
AIR INTAKE
SORTIES QUAIS
SORTIE 2
QUAI DE LIVRAISON
VIDE SUR SOUS-SOL
VIDE SUR SOUS-SOL
SORTIE 9
VERS SORTIE 15
SORTIE 10
SORTIE 1
DEGAGEMENT ACCESSOIRE
AIR INTAKE
Dégagement Accessoire
SORTIE PARVIS
SORTIE 7
SORTIE 11
SORTIE 5
SORTIE 4
SORTIE 12
SORTIE 6
VERS SORTIE 13
VERS SORTIE 14
SORTIES VERS L'EXTERIEUR
SORTIES VERS L'EXTERIEUR
N

Légende

- ⬅ Sorties
- 🟩 DEGAGEMENT VERTICAL
- 🟩 DEGAGEMENT HORIZONTAL
- 🟦 MUR COUPE-FEU MIN 1H
- 🟥 MUR COUPE-FEU MIN 2H
- ▨ PLATEFORME TECHNIQUE EN TOITURE TERRASSE
- ⊗ POINT à 40m d'un dégagement de secours
- — — Trajet d'evacuation
- S1 Identification de l'escalier / sortie

CAP INGELEC
INGENIERIE & REALISATION

CAP 75 - Paris

171 bis, Rue de Charenton
75012 PARIS

Téléphone : 01.80.05.12.00
Télécopie : 01.80.05.12.29

E-mail: capingelec75@capingelec.com
Internet : www.capingelec.com

2AMH ARCHITECTES

2AMH

Tél : 01 55 96 19 99
Email : admin@2amh.fr

4 Avenue d'Alsace Lorraine
94500 CHAMPIGNY-SUR-MARNE

TELEHOUSE

1 rue Pablo Picasso
78114 - Magny-les-Hameaux

TH3 EXTENSION - DATA CENTER

T-TD25006

00

ARCHITECTURE

Titre du plan :

Plans de sécurité du niveau P0.P5-L0

Ind.	Date	Sommaire des modifications	Dessinateur		Vérificateur		Approbateur	
A	15/09/25	DIFFUSION INITIALE	2AMH	x	CAPINGELEC	x	2AMH	x
B	03/10/25	INDICE B	2AMH	x	CAPINGELEC	x	2AMH	x
C	10/10/25	INDICE C	2AMH	x	CAPINGELEC	x	2AMH	x
D	31/10/25	INDICE D	2AMH	x	CAPINGELEC	x	2AMH	x

ECH 1/150
Format : A0
Folio : 1

SITE	BÂTIMENT	PHASE	MACRO LOT	N° LOT	EMETTEUR	TYPE	NIVEAU	NUMERO	INDICE
TH3	P34	AVP	ARC	00	2AM	PLN	L0	P34-S2	D

Référence Chrono : T-TD25006D

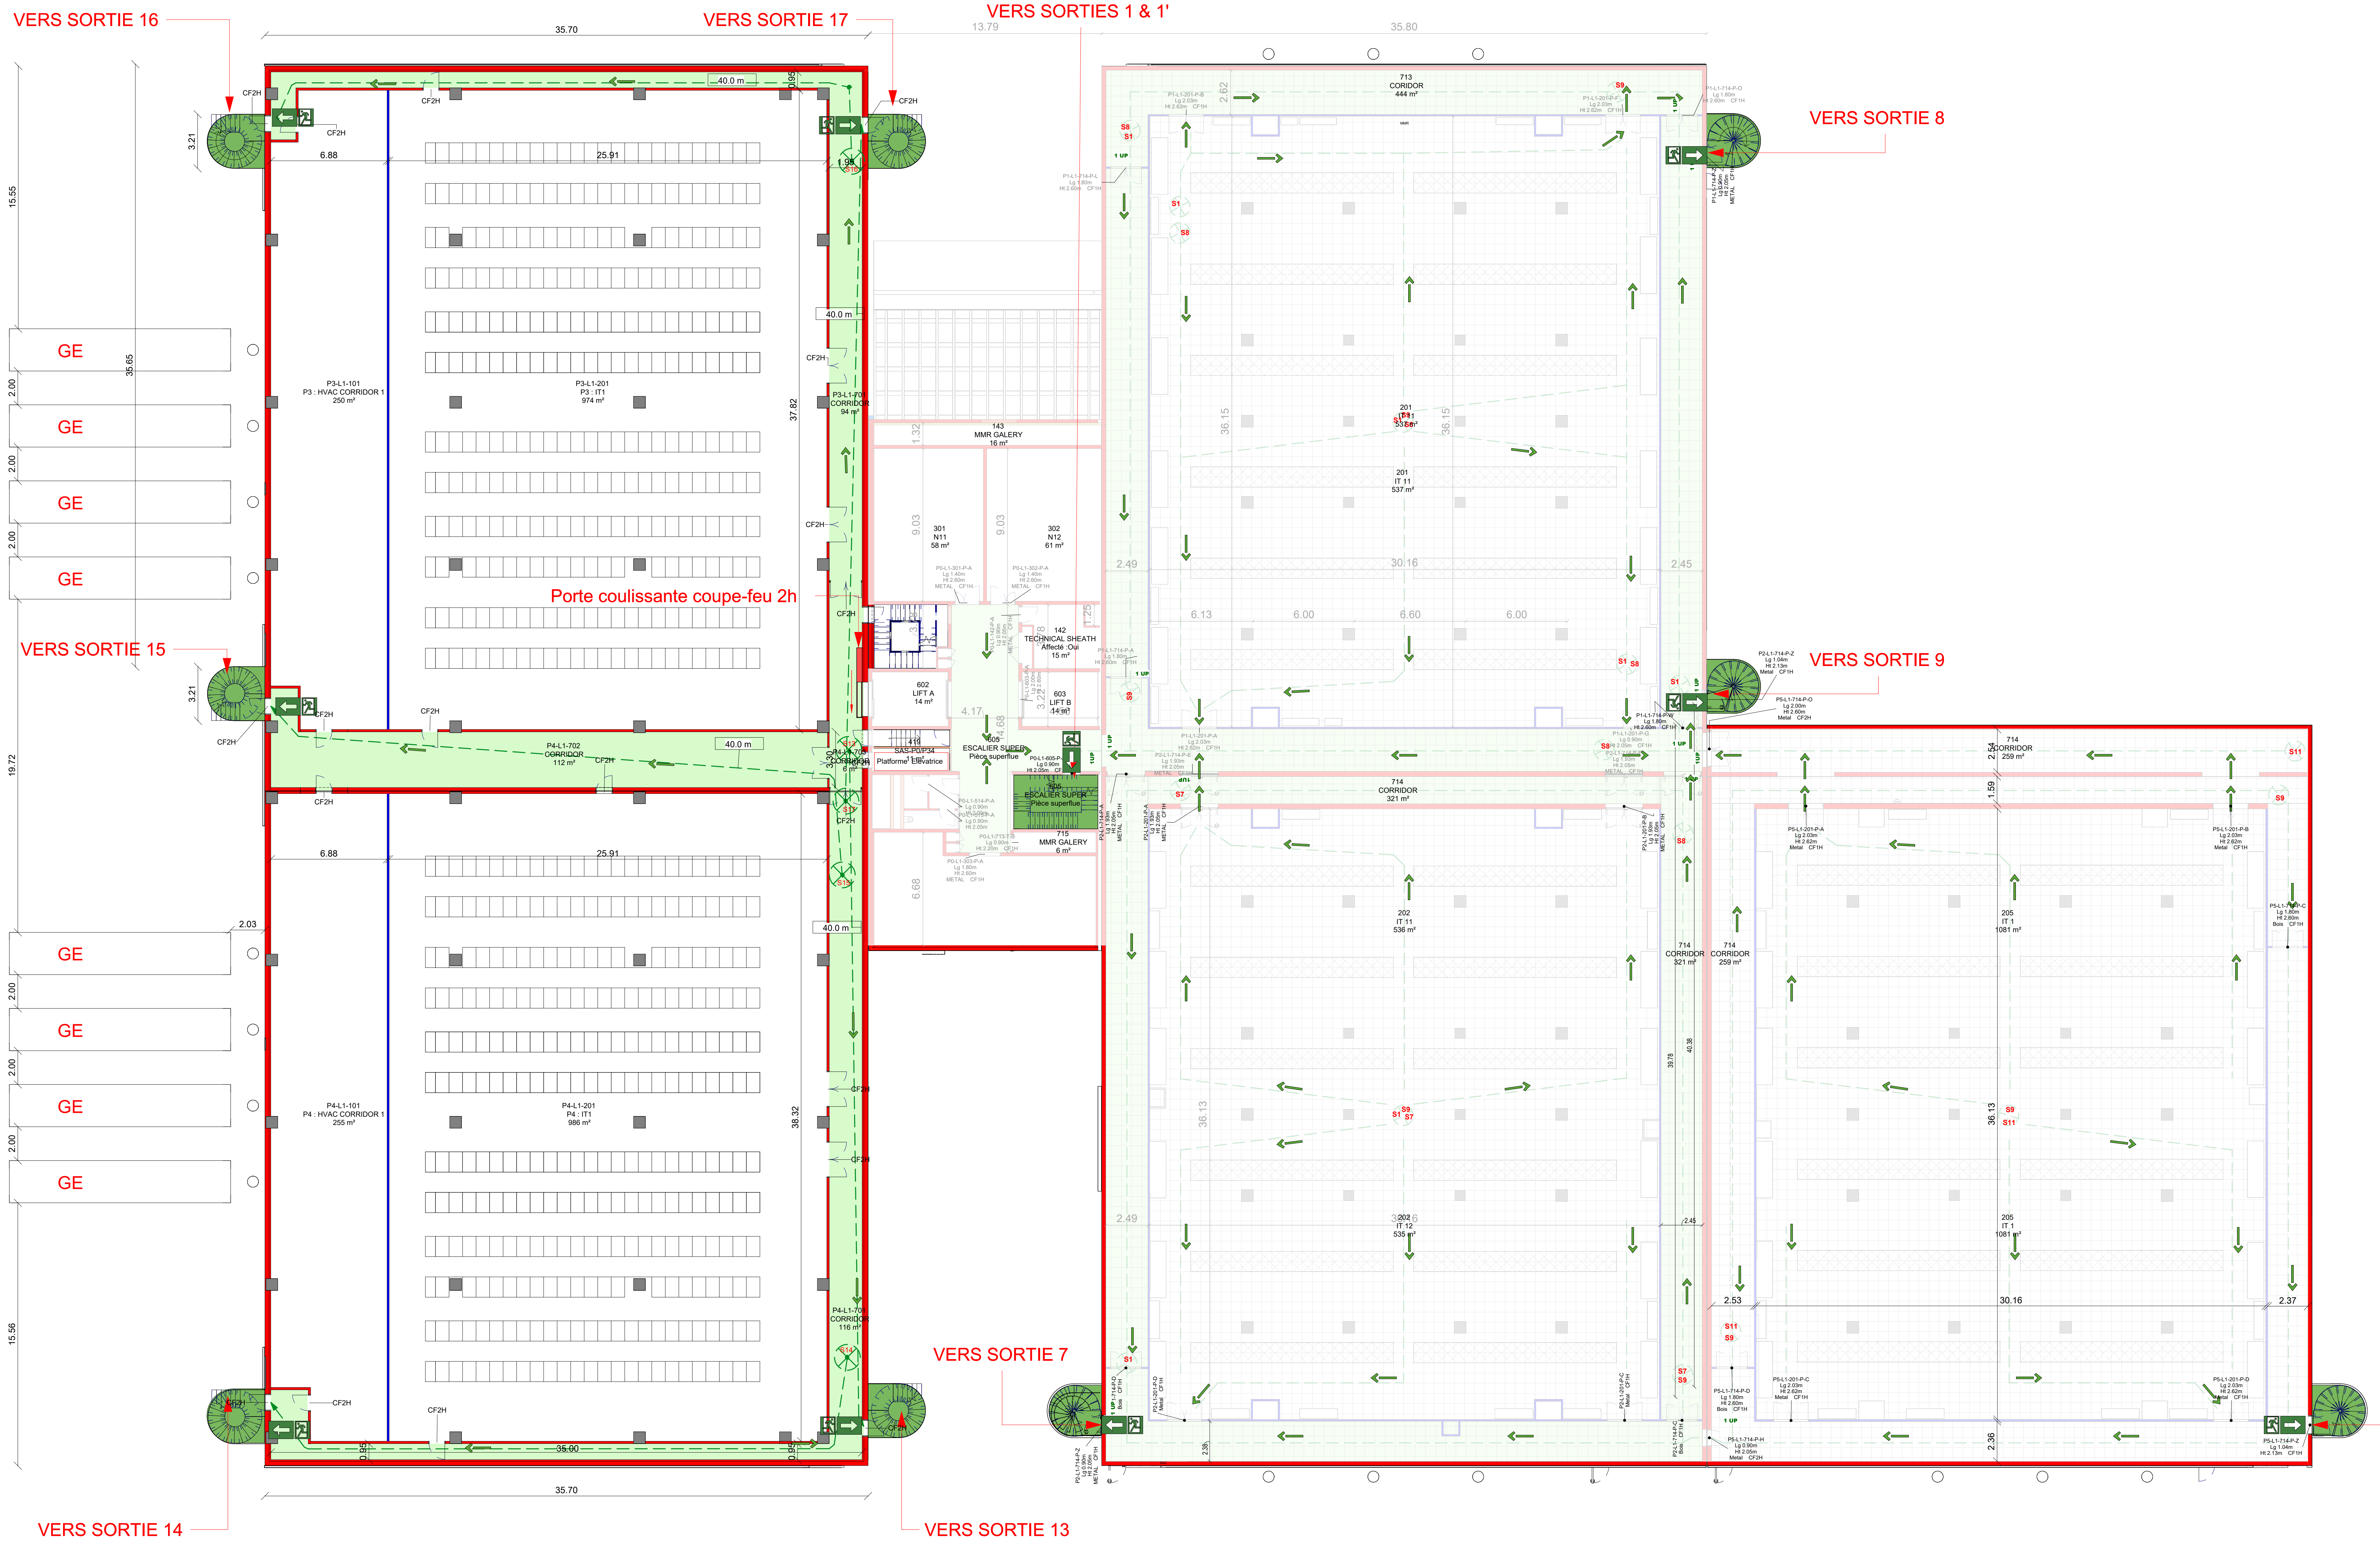
VERS SORTIE 16
VERS SORTIE 17
VERS SORTIES 1 & 1'
VERS SORTIE 8
VERS SORTIE 9
VERS SORTIE 15
VERS SORTIE 7
VERS SORTIE 11
VERS SORTIE 14
VERS SORTIE 13
GE
GE
GE
GE
GE
GE
GE
GE
Porte coulissante coupe-feu 2h
35.70
35.80
40.0 m
25.91
6.88
30.16
S1
S8
S9
S11

Légende

🟩 Sorties
🟩 DEGAGEMENT VERTICAL
🟩 DEGAGEMENT HORIZONTAL
🟦 MUR COUPE-FEU MIN 1H
🟥 MUR COUPE-FEU MIN 2H
▨ PLATEFORME TECHNIQUE EN TOITURE TERRASSE
GE GENERATEURS
⊗ POINT à 40m d'un dégagement de secours
– – – Trajet d'evacuation
S1 Identification de l'escalier / sortie

N

CAP INGELEC
INGENIERIE & REALISATION

CAP 75 - Paris

171 bis, Rue de Charenton
75012 PARIS

Téléphone : 01.80.05.12.00
Télécopie : 01.80.05.12.29

E-mail: capingelec75@capingelec.com
Internet : www.capingelec.com

2AMH ARCHITECTES

2AMH

Tél : 01 55 96 19 99
Email : admin@2amh.fr

4 Avenue d'Alsace Lorraine
94500 CHAMPIGNY-SUR-MARNE

TELEHOUSE

1 rue Pablo Picasso
78114 - Magny-les-Hameaux

TH3 EXTENSION - DATA CENTER

T-TD25006

00

ARCHITECTURE

Titre du plan :

Plans de sécurité du niveau P0.P5-L1

Ind.	Date	Sommaire des modifications	Dessinateur		Vérificateur		Approbateur	
A	15/09/25	DIFFUSION INITIALE	2AMH	x	CAPINGELEC	x	2AMH	x
B	03/10/25	INDICE B	2AMH	x	CAPINGELEC	x	2AMH	x
C	10/10/25	INDICE C	2AMH	x	CAPINGELEC	x	2AMH	x
D	31/10/25	INDICE D	2AMH	x	CAPINGELEC	x	2AMH	x

ECH 1/150
Format : A0
Folio : 1

SITE	BÂTIMENT	PHASE	MACRO LOT	N° LOT	EMETTEUR	TYPE	NIVEAU	NUMERO	INDICE
TH3	P34	AVP	ARC	00	2AM	PLN	L1	P34-S3	D

Référence Chrono : T-TD25006D

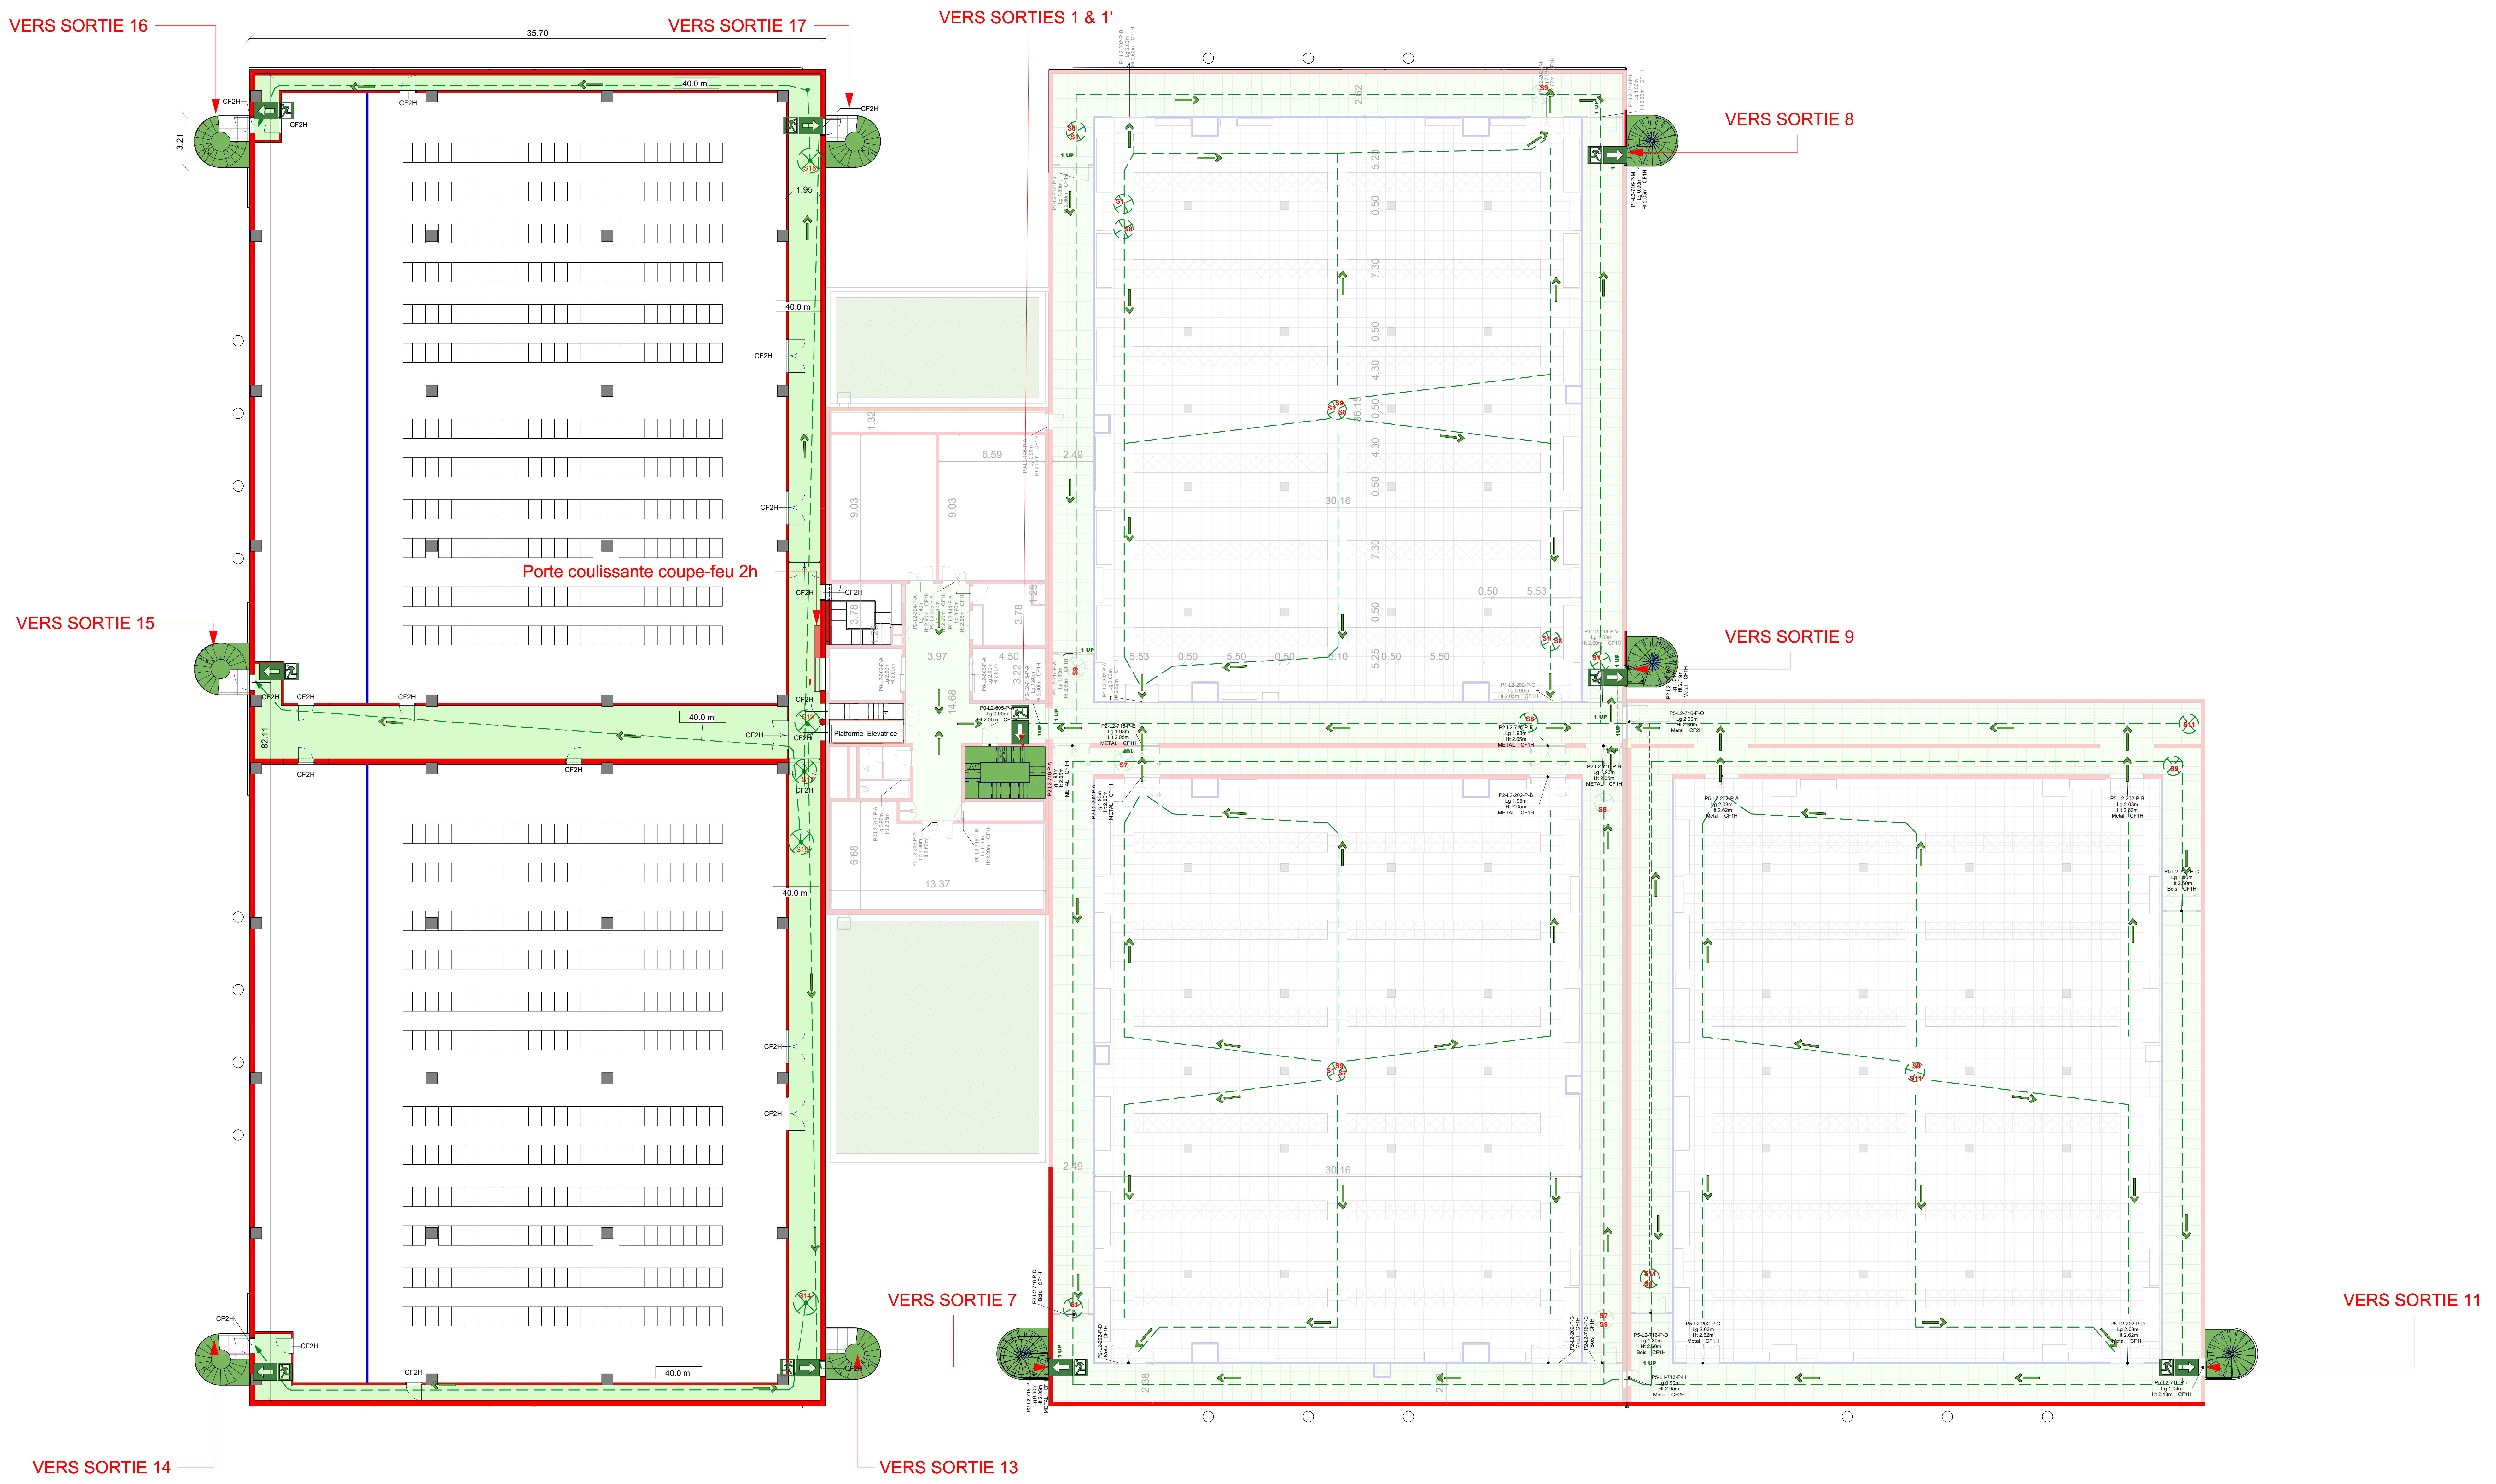
VERS SORTIE 16
35.70
VERS SORTIE 17
VERS SORTIES 1 & 1'
VERS SORTIE 8
3.21
40.0 m
CF2H
1.95
Porte coulissante coupe-feu 2h
VERS SORTIE 15
VERS SORTIE 9
Platforme Elevatrice
6.59
9.03
3.97
4.50
14.68
6.68
13.37
30.16
0.50
5.53
5.50
7.30
4.30
VERS SORTIE 7
VERS SORTIE 11
VERS SORTIE 14
VERS SORTIE 13

Légende

⬅	Sorties	⊗	POINT à 40m d'un dégagement de secours
🟩	DEGAGEMENT VERTICAL	– – –	Trajet d'evacuation
🟩	DEGAGEMENT HORIZONTAL	S1	Identification de l'escalier / sortie
🟦	MUR COUPE-FEU MIN 1H		
🟥	MUR COUPE-FEU MIN 2H		
⬜	PLATEFORME TECHNIQUE EN TOITURE TERRASSE		

N

CAP INGELEC
INGENIERIE & REALISATION

CAP 75 - Paris

171 bis, Rue de Charenton
75012 PARIS

Téléphone : 01.80.05.12.00
Télécopie : 01.80.05.12.29

E-mail: capingelec75@capingelec.com
Internet : www.capingelec.com

2AMH ARCHITECTES

2AMH

Tél : 01 55 96 19 99
Email : admin@2amh.fr

4 Avenue d'Alsace Lorraine
94500 CHAMPIGNY-SUR-MARNE

TELEHOUSE

1 rue Pablo Picasso
78114 - Magny-les-Hameaux

TH3 EXTENSION - DATA CENTER

T-TD25006

00

ARCHITECTURE

Titre du plan :

Plans de sécurité du niveau P0.P5-L2

Ind.	Date	Sommaire des modifications	Dessinateur		Vérificateur		Approbateur	
A	15/09/25	DIFFUSION INITIALE	2AMH	x	CAPINGELEC	x	2AMH	x
B	03/10/25	INDICE B	2AMH	x	CAPINGELEC	x	2AMH	x
C	10/10/25	INDICE C	2AMH	x	CAPINGELEC	x	2AMH	x
D	31/10/25	INDICE D	2AMH	x	CAPINGELEC	x	2AMH	x

ECH 1/150 | Format : A0

Folio : 1

TH3	P34	AVP	ARC	00	2AM	PLN	L2	P34-S4	D
SITE	BÂTIMENT	PHASE	MACRO LOT	N° LOT	EMETTEUR	TYPE	NIVEAU	NUMERO	INDICE

Référence Chrono : T-TD25006D

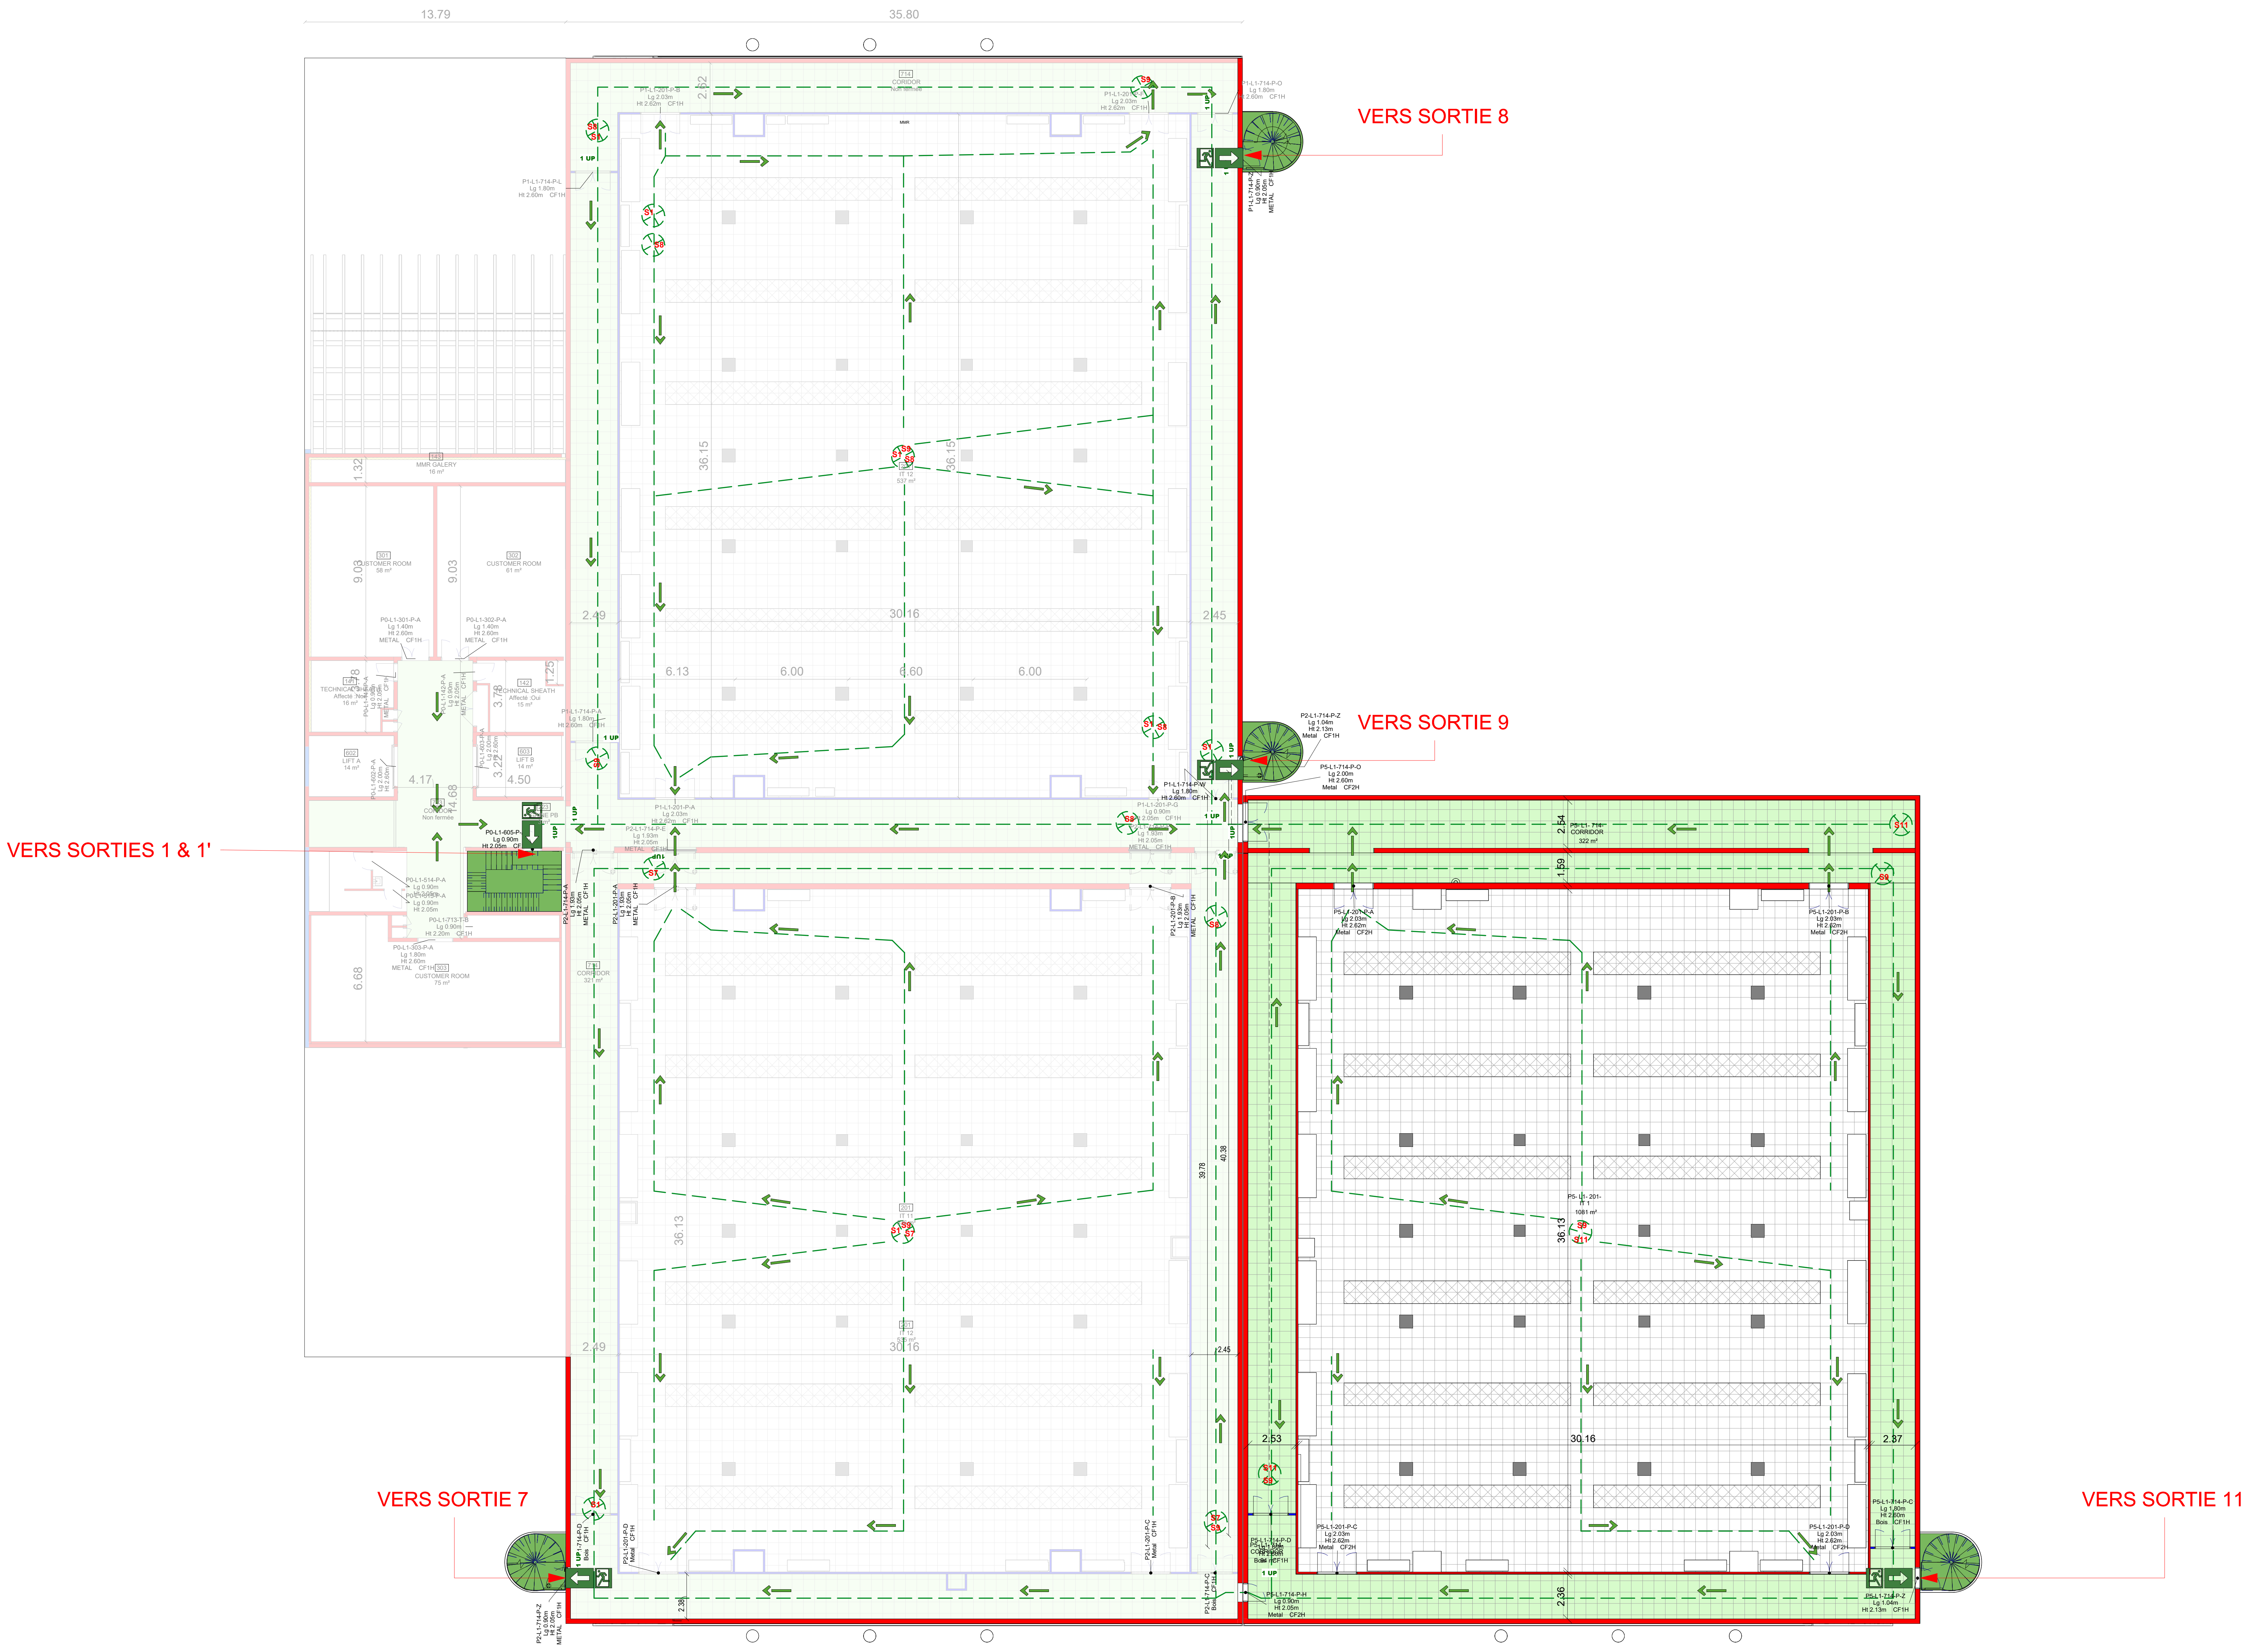
13.79
35.80
VERS SORTIE 8
VERS SORTIE 9
VERS SORTIES 1 & 1'
VERS SORTIE 7
VERS SORTIE 11
36.15
30.16
6.13
6.00
6.60
6.00
36.13
2.49
2.45
2.53
2.37
2.36
1 UP

Légende

- ⬅ Sorties
- 🟩 DEGAGEMENT VERTICAL
- 🟩 DEGAGEMENT HORIZONTAL
- 🟦 MUR COUPE-FEU MIN 1H
- 🟥 MUR COUPE-FEU MIN 2H
- ▨ PLATEFORME TECHNIQUE EN TOITURE TERRASSE
- ⊗ POINT à 40m d'un dégagement de secours
- — — — Trajet d'evacuation
- S1 Identification de l'escalier / sortie

N

MAITRE D'OEUVRE

CAP INGELEC
INGENIERIE & REALISATION

171 bis, Rue de Charenton
75012 PARIS
Tél : 01.80.05.12.00 - Fax : 01.80.05.12.29
e-mail: capingelec75@capingelec.com
Internet : www.capingelec.com

ARCHITECTE

2AMH ARCHITECTES

4 Avenue d'Alsace Lorraine
94500 CHAMPIGNY-SUR-MARNE
Tél : 01 55 96 19 99
Email : MV@2amh-associes.fr

BUREAU DE CONTROLE

SOCOTEC

SOCOTEC Agence de la Défense
Tour Pacific - 13 cours Valmy
92977 PARIS LA DEFENSE

MAITRE D'OUVRAGE

TELEHOUSE

1 rue Pablo Picasso
78114 - Magny-les-Hameaux

TH3 EXTENSION - DATA CENTER

T-TD24004

Lot 00
ARCHITECTURE

Titre du plan :

Plans de sécurité du niveau P0.P5-L1

Ind.	Date	Sommaire des modifications	Dessinateur		Vérificateur		Approbateur	
. A	04/08/2025	EXE	2AMH	x	CAPINGELEC	x	2AMH	x

ECHELLE	1/150	FORMAT	A0	NOMBRE DE FOLIO	1

SITE	BÂTIMENT	PHASE	N° LOT	NUMERO	MACRO LOT	EMETTEUR	TYPE	NIVEAU	INDICE
TH3	P5	EXE	00	03014	ARC	2AM	PLN	L1	. A

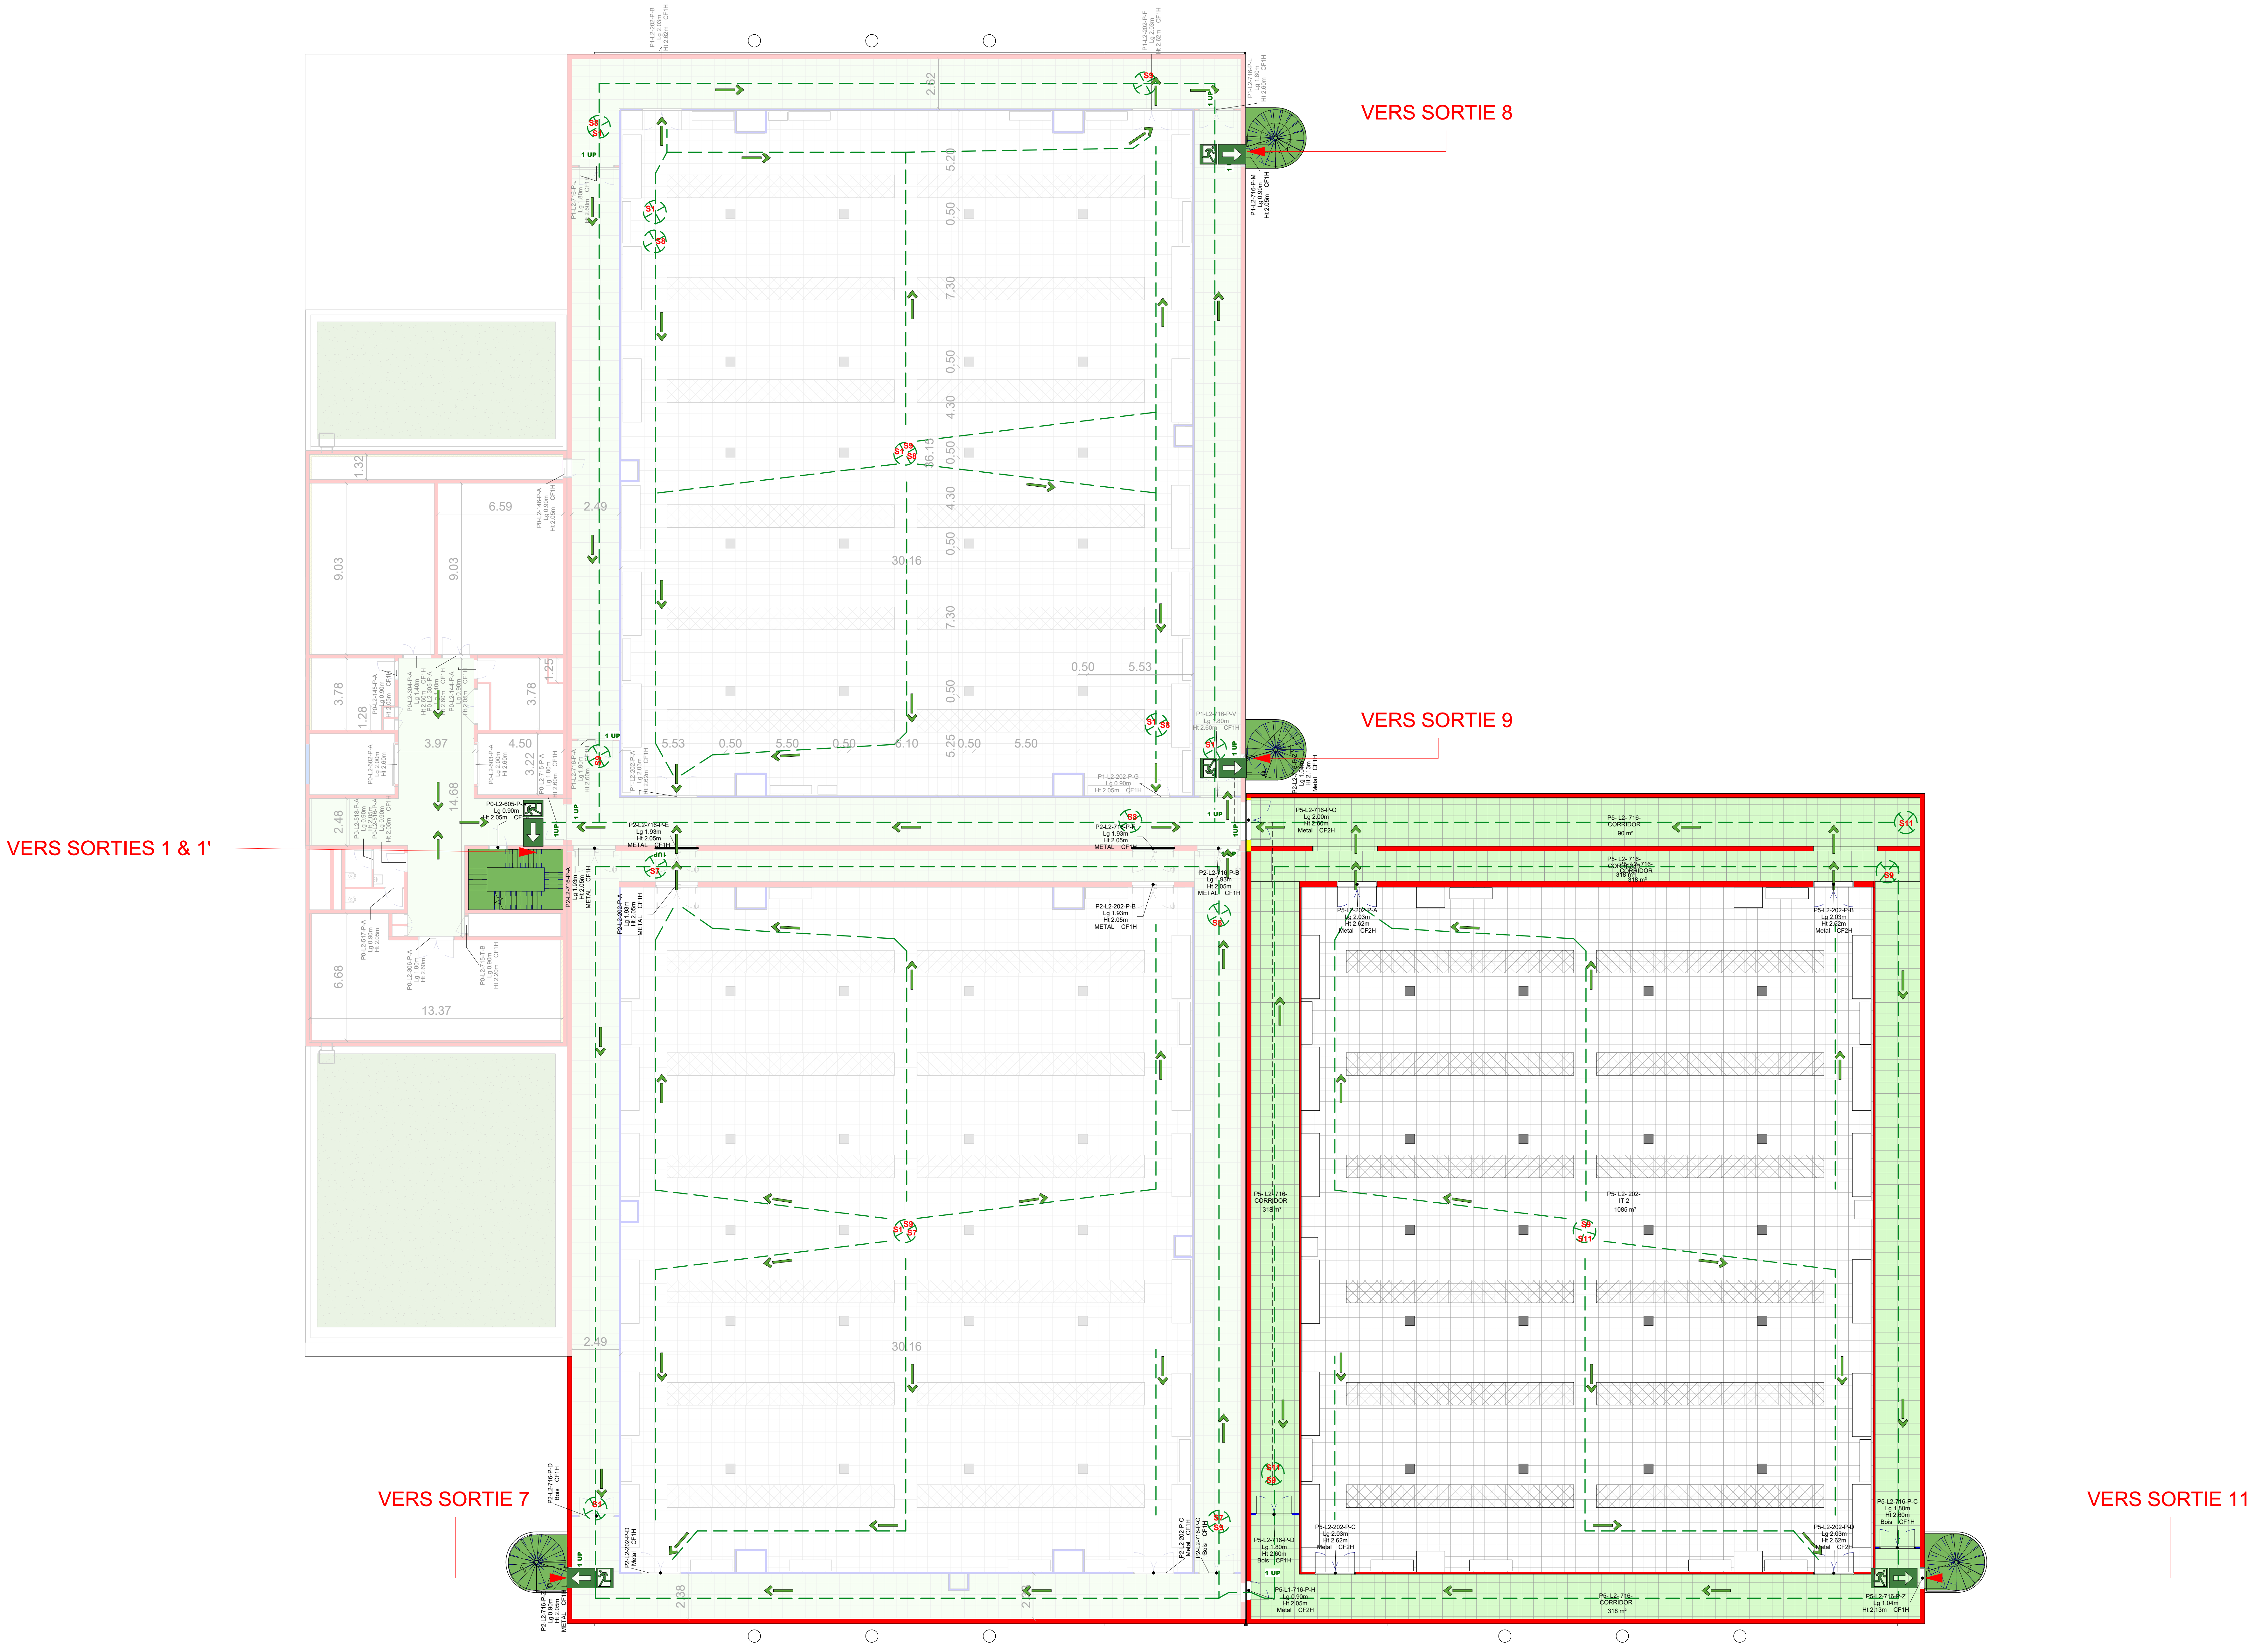

Légende

- 🟩 Sorties
- 🟩 DEGAGEMENT VERTICAL
- 🟩 DEGAGEMENT HORIZONTAL
- 🟦 MUR COUPE-FEU MIN 1H
- 🟥 MUR COUPE-FEU MIN 2H
- ▨ PLATEFORME TECHNIQUE EN TOITURE TERRASSE
- ⊗ POINT à 40m d'un dégagement de secours
- — — Trajet d'evacuation
- S1 Identification de l'escalier / sortie

N

MAITRE D'OEUVRE

CAP INGELEC
INGENIERIE & REALISATION

171 bis, Rue de Charenton
75012 PARIS
Tél : 01.80.05.12.00 - Fax : 01.80.05.12.29
e-mail: capingelec75@capingelec.com
Internet : www.capingelec.com

ARCHITECTE

2AMH ARCHITECTES

4 Avenue d'Alsace Lorraine
94500 CHAMPIGNY-SUR-MARNE
Tél : 01 55 96 19 99
Email : MV@2amh-associes.fr

BUREAU DE CONTROLE

SOCOTEC

SOCOTEC Agence de la Défense
Tour Pacific - 13 cours Valmy
92977 PARIS LA DEFENSE

MAITRE D'OUVRAGE

TELEHOUSE

1 rue Pablo Picasso
78114 - Magny-les-Hameaux

TH3 EXTENSION - DATA CENTER

T-TD24004

Lot 00
ARCHITECTURE

Titre du plan :

Plans de sécurité du niveau P0.P5-L2

Ind.	Date	Sommaire des modifications	Dessinateur		Vérificateur		Approbateur	
. A	04/08/2025	EXE	2AMH	x	CAPINGELEC	x	2AMH	x

ECHELLE 1/150
FORMAT A0
NOMBRE DE FOLIO 1

SITE	BÂTIMENT	PHASE	N° LOT	NUMERO	MACRO LOT	EMETTEUR	TYPE	NIVEAU	INDICE
TH3	P5	EXE	00	03015	ARC	2AM	PLN	L2	. A

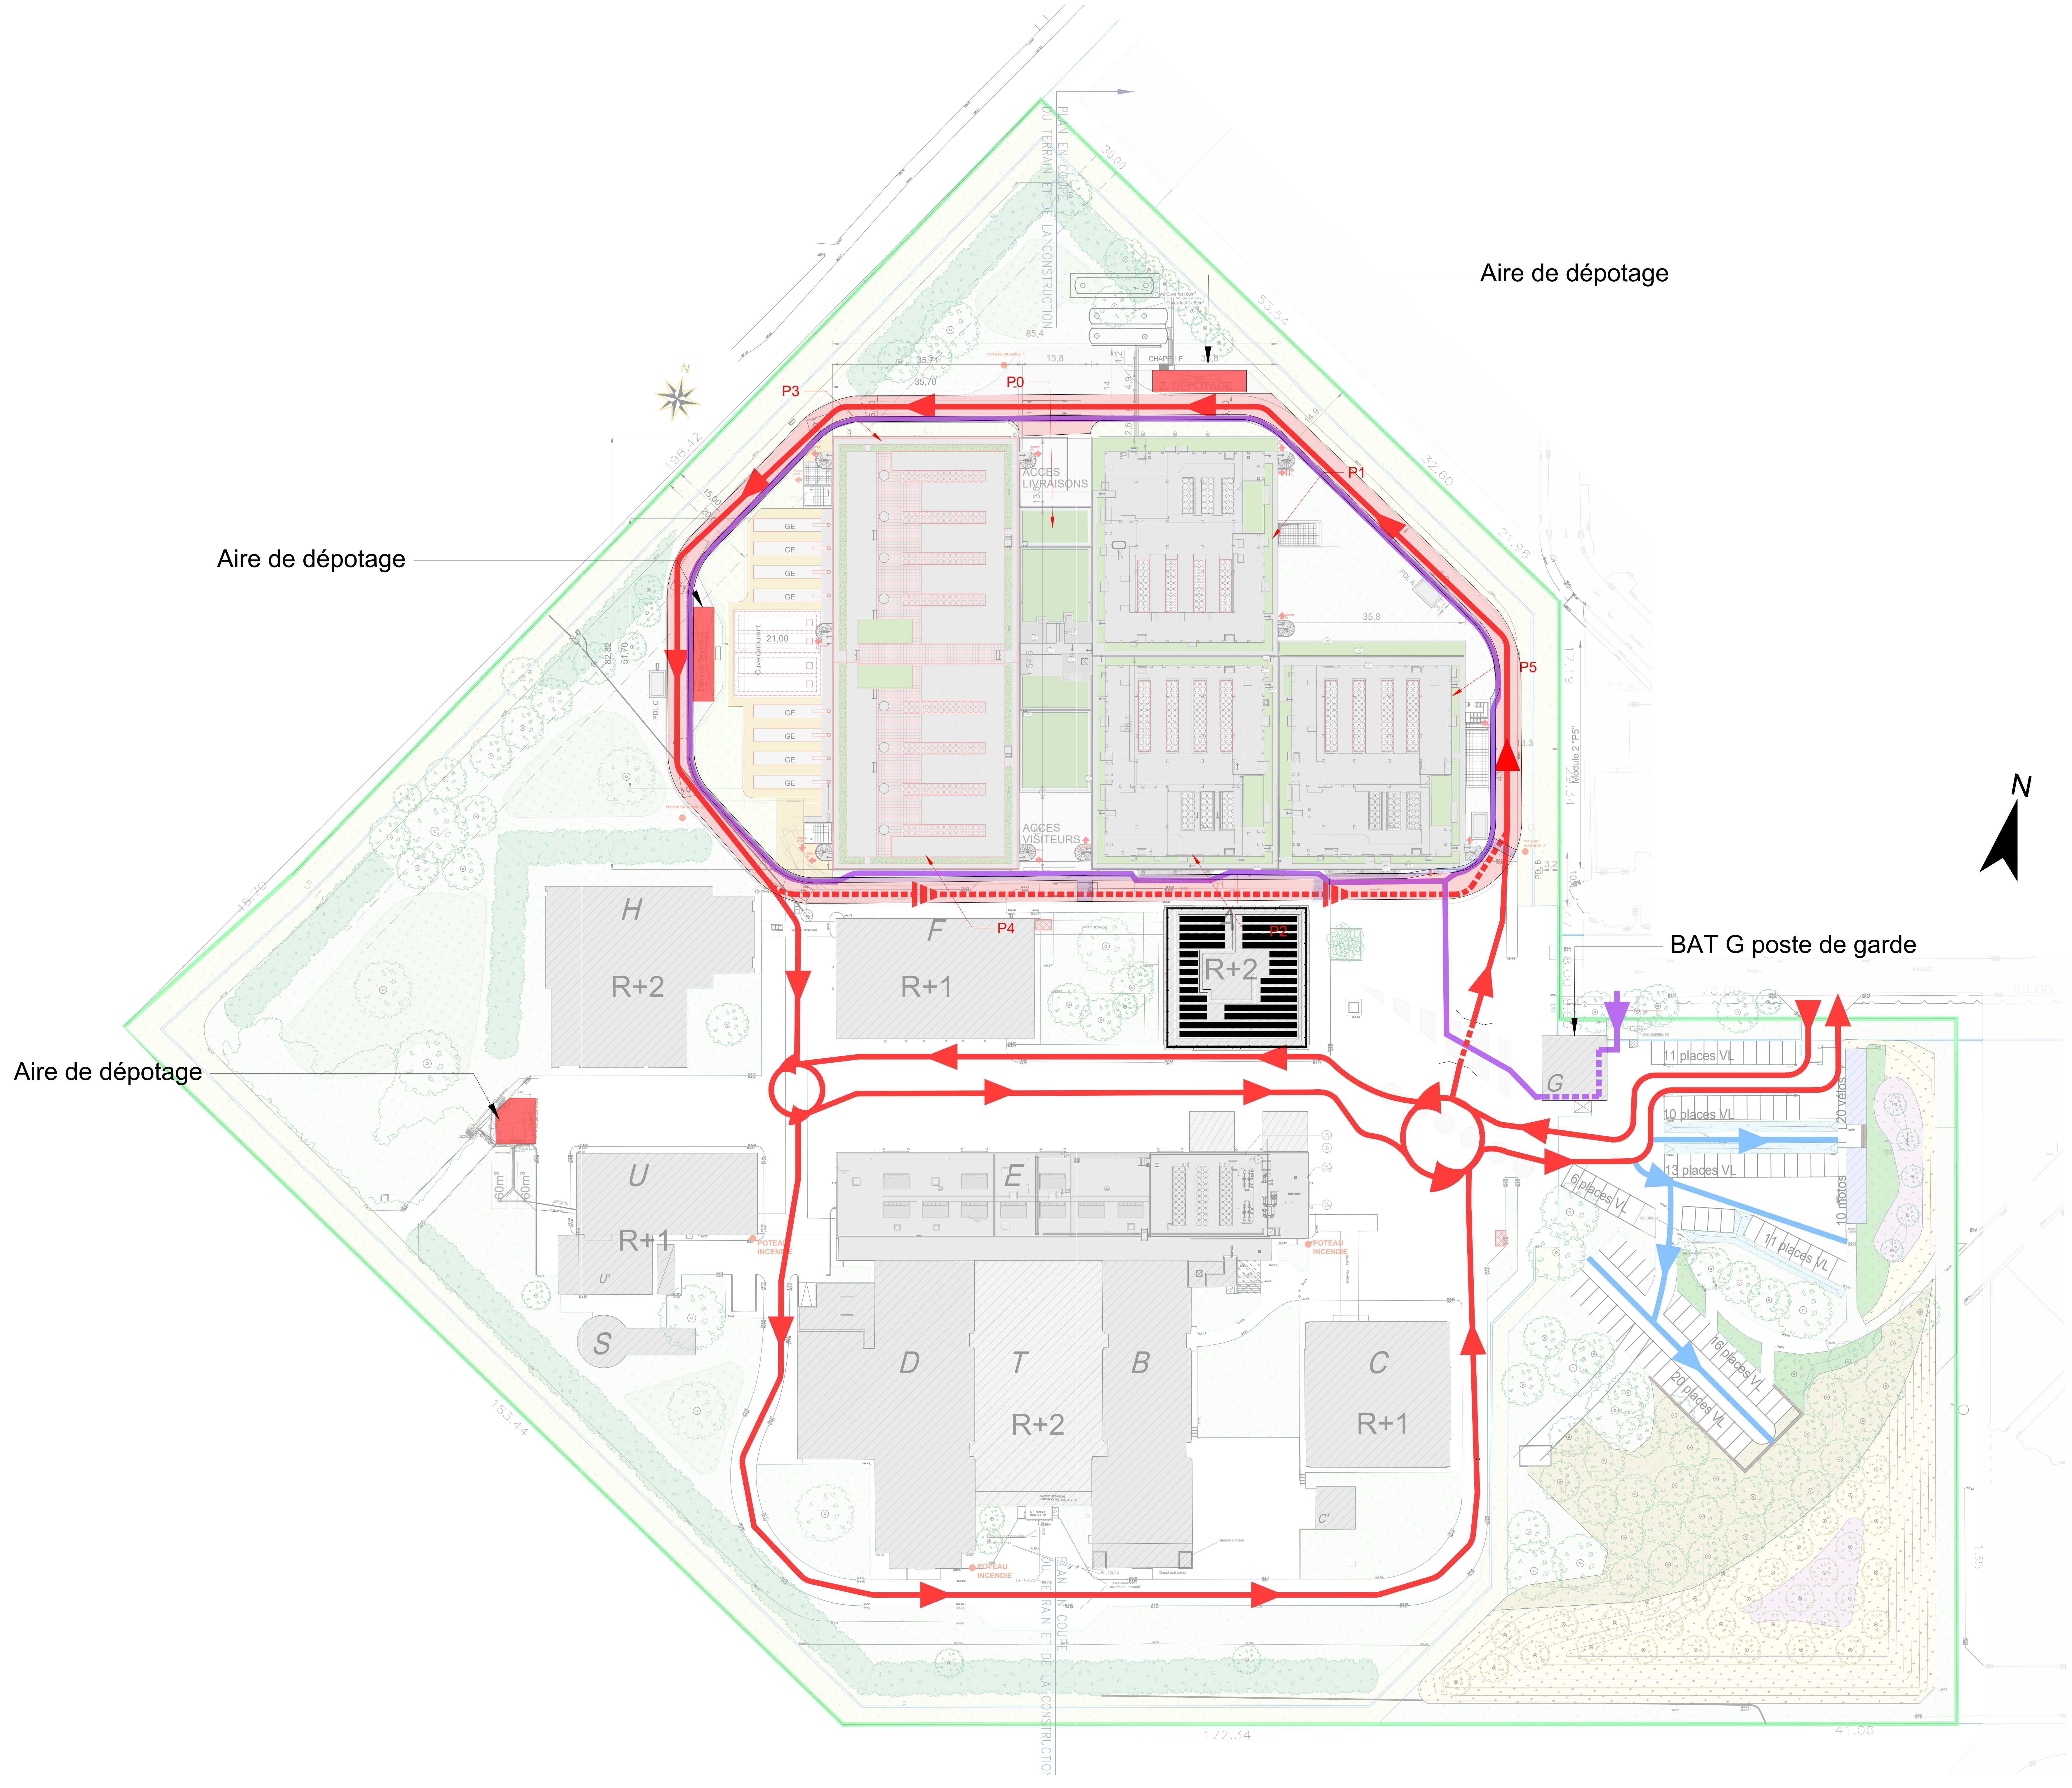
Aire de dépotage
Aire de dépotage
Aire de dépotage
BAT G poste de garde
N
P0
P1
P2
P3
P4
P5
ACCES LIVRAISONS
ACCES VISITEURS
CHAPELLE
H
R+2
F
R+1
R+2
U
R+1
S
E
D
T
R+2
B
C
R+1
C'
G
POTEAU INCENDIE
11 places VL
10 places VL
13 places VL
6 places VL
11 places VL
16 places VL
20 places VL
20 velos
10 motos
172,34
41,00
163,44
PDL EN LIMITE DU TERRAIN ET DE LA CONSTRUCTION

PLAN DE MASSE

RECAPITULATIF SURFACES:

🟩	SURFACE TERRAIN:	65 969 m²
▨	EMPRISE BÂTIE:	19 454m²
🟩	ESPACE VERT:	28 243m²
—	EMPRISE VOIRIE:	18 272m²
	STATIONNEMENT VL	87 unités
	STATIONNEMENT Motos	10 unités
	STATIONNEMENT velos	20 unités

🟥 VOIE POMPIER P0-P34

← VOIE VEHICULES LEGERS

← VOIE VEHICULES LOURDS & LEGERS

— VOIE PIETONS

▥ PARKING VL

▨ PARKING 2 ROUES

CAP INGELEC
CAP 75 - Paris
8 rue Simone Iff
75012 PARIS
Téléphone : 01.80.05.12.00
E-mail: capingelec75@capingelec.com
Internet : www.capingelec.com

2AMH ARCHITECTES
2AMH
Tél : 01 55 96 19 99
Email : admin@2amh.fr
4 Avenue d' Alsace Lorraine
94500
CHAMPIGNY-SUR-MARNE

TELEHOUSE
1 rue Pablo Picasso
78114 - Magny-les-Hameaux

TH3 EXTENSION - DATA CENTER

T-TD25006

00

ARCHITECTURE

Titre du plan :

PLAN DE MASSES CIRCULATIONS P0-P5

Ind.	Date	Sommaire des modifications	Dessinateur		Vérificateur		Approbateur	
A	25/09/2025	PC INDICE A	2AMH	x	CAPINGELEC	x	2AMH	x
B	03/10/2025	PC INDICE B	2AMH	x	CAPINGELEC	x	2AMH	x
C	10/10/2025	PC INDICE C	2AMH	x	CAPINGELEC	x	2AMH	x
D	31/10/2025	PC INDICE D	2AMH	x	CAPINGELEC	x	2AMH	x
F	05/12/2025	PC INDICE F	2AMH	x	CAPINGELEC	x	2AMH	x

ECH 1/500
Format A0
Folio : 1

SITE	BÂTIMENT	PHASE	N° LOT	NUMERO	MACRO LOT	EMETTEUR	TYPE	NIVEAU	INDICE
TH3	P34	PC	00	ICPE 03	ARC	2AM	PLN	TT	F

Référence Chrono : T-TD220415- D