LEGENDE SECURITE

- Muret hauteur hors sol mini 50 cm
- Borne anti bélier acier (remplissage béton)
- Borne anti bélier acier + habillage pierre
- Borne pierre
- Borne anti bélier rétractable
- Road Bloc
- Portique Gabarit hauteur 1.80 m
- Pt — Point de contrôle d'accès

Estérel côte d'azur AGGLOMÉRATION

PA

Maître d'ouvrage

Requalification des espaces publics du centre ville et du bord de mer de Saint-Raphaël
Secteur Pont d'Arcole, Félix Martin, Veillat et Beaurivage

Maîtrise d'œuvre

AGENCE GUILLERMIN PAYSAGISTES CONCEPTEURS

AURÉLIE CHALOIN Architecte D.P.L.G

A&TU AMÉNAGEMENT & TECHNIQUES URBAINES

aurel design_urbain

Études d'Avant-Projet


ANNEXE 3: Plan Masse Sécurité Zone Beaurivage

Indice	Date	Modifications	Dessin	Vérif
A	13/04/2023	Première diffusion	JG	VG
B	16/06/2023	Modification suite aux demandes complémentaires ABF & DDTM	JG	VG

N° Affaire	Edité le	Phase	Type	Planche	Echelle
AC_19007	16/06/2023	PA	PM	ANNEXE 3	1/750

ECHELLE : 1/750

② Place du Souvenir

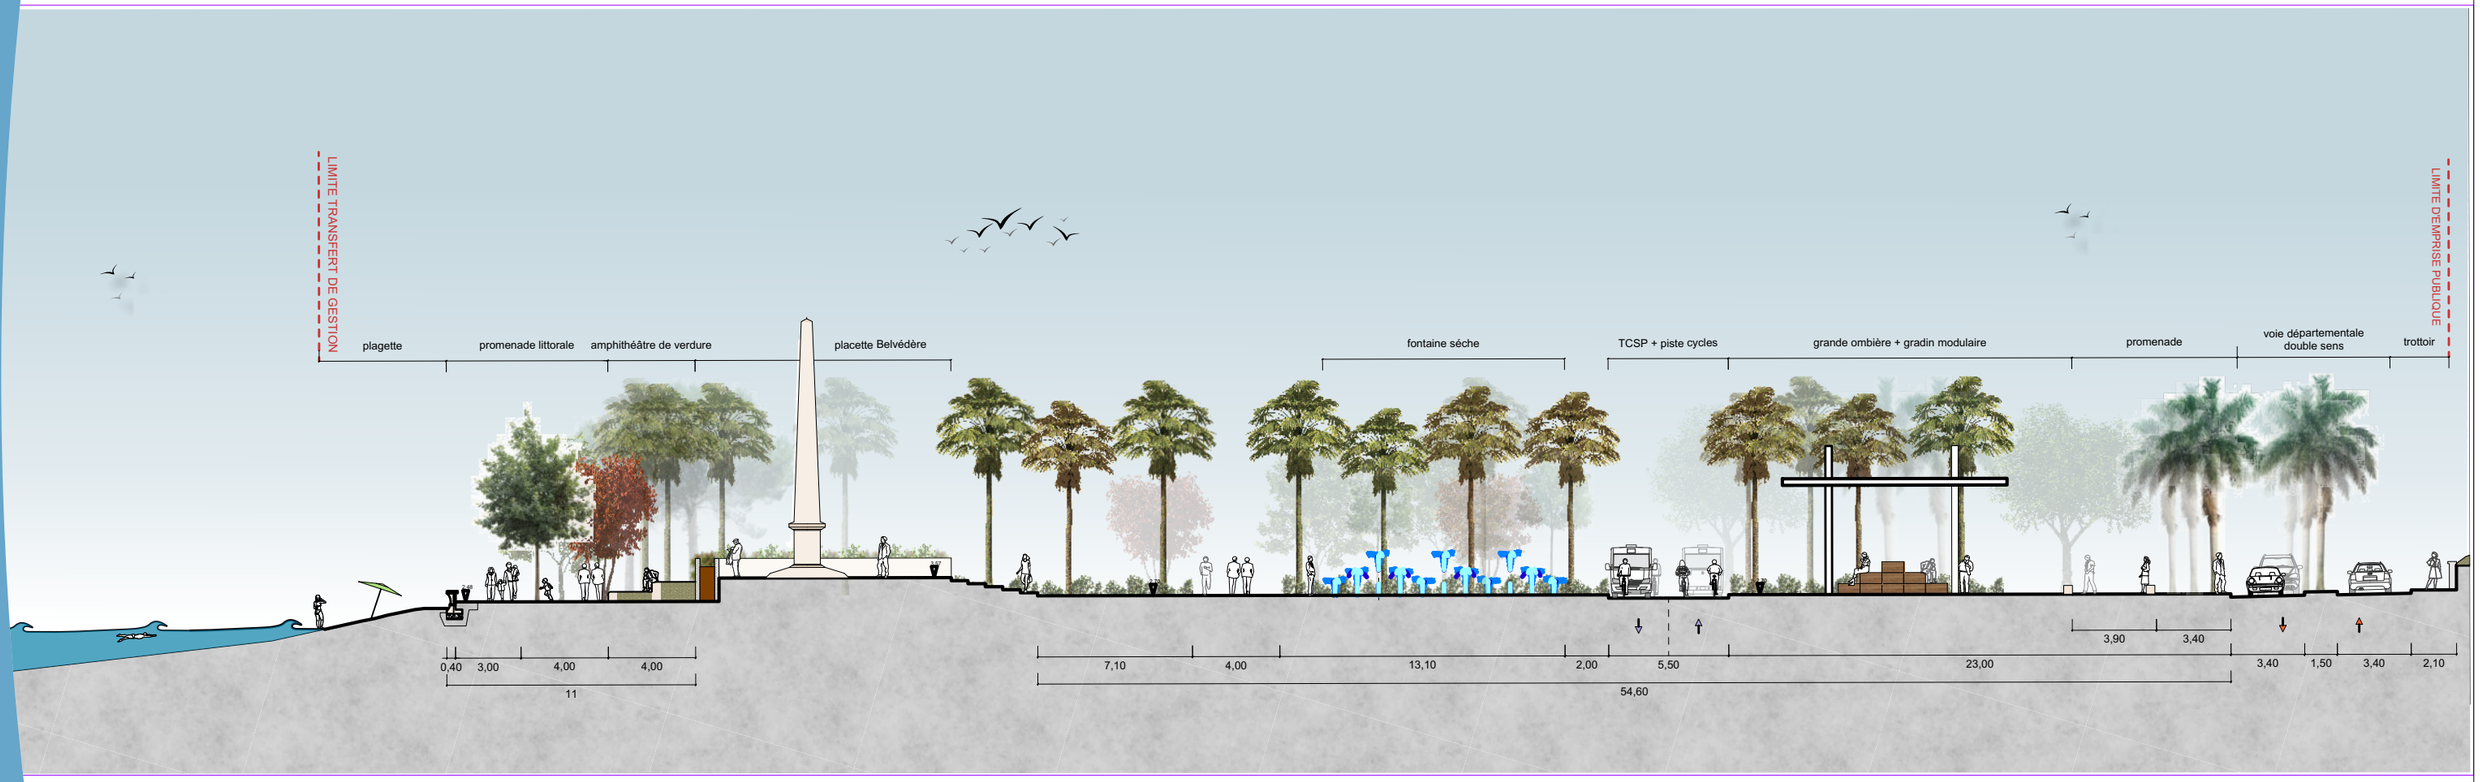

Permis d'aménager	N° Affaire	Édité le	Phase	Type	Échelle	Ind.	Date	Modifications	Opér.	Dest.
PA.5-1 Les coupes projet - Pont Arcole et Beaurivage		16/06/2023	PA	Coupe		B	16/06/2023	Modifications suite aux demandes complémentaires ABF&DDTM	PC	