

du Doubs

SERVICE DES AFFAIRES FONCIÈRES ET DOMANIALES
CADASTRE

Section AS

° Feuille

Echelle: 1/1000

COMMUNE

d Chatillon le

EXTRAIT DU PLAN CADASTRAL

Duc

N° d'ordre au registre de constatation des droits:


Coût du présent extrait:


15 F00

Cochet du Service d'origine:

RECTION DES SERVICES FISCAUX
DU DOUBS
CENTRE DES IMPÔTS FONCIER
(Cadastra - Domaines)

11 bis rue Nicolas Bruand
25042 BESANÇON CEDEX
Téléphone 31.88.45.11

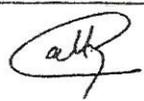Extrait certifié conforme
au plan cadastral
à la date ci-dessous (1).
à la date du 1^{er} janvier 19__ (1).
A Besançon
le 25.5.94

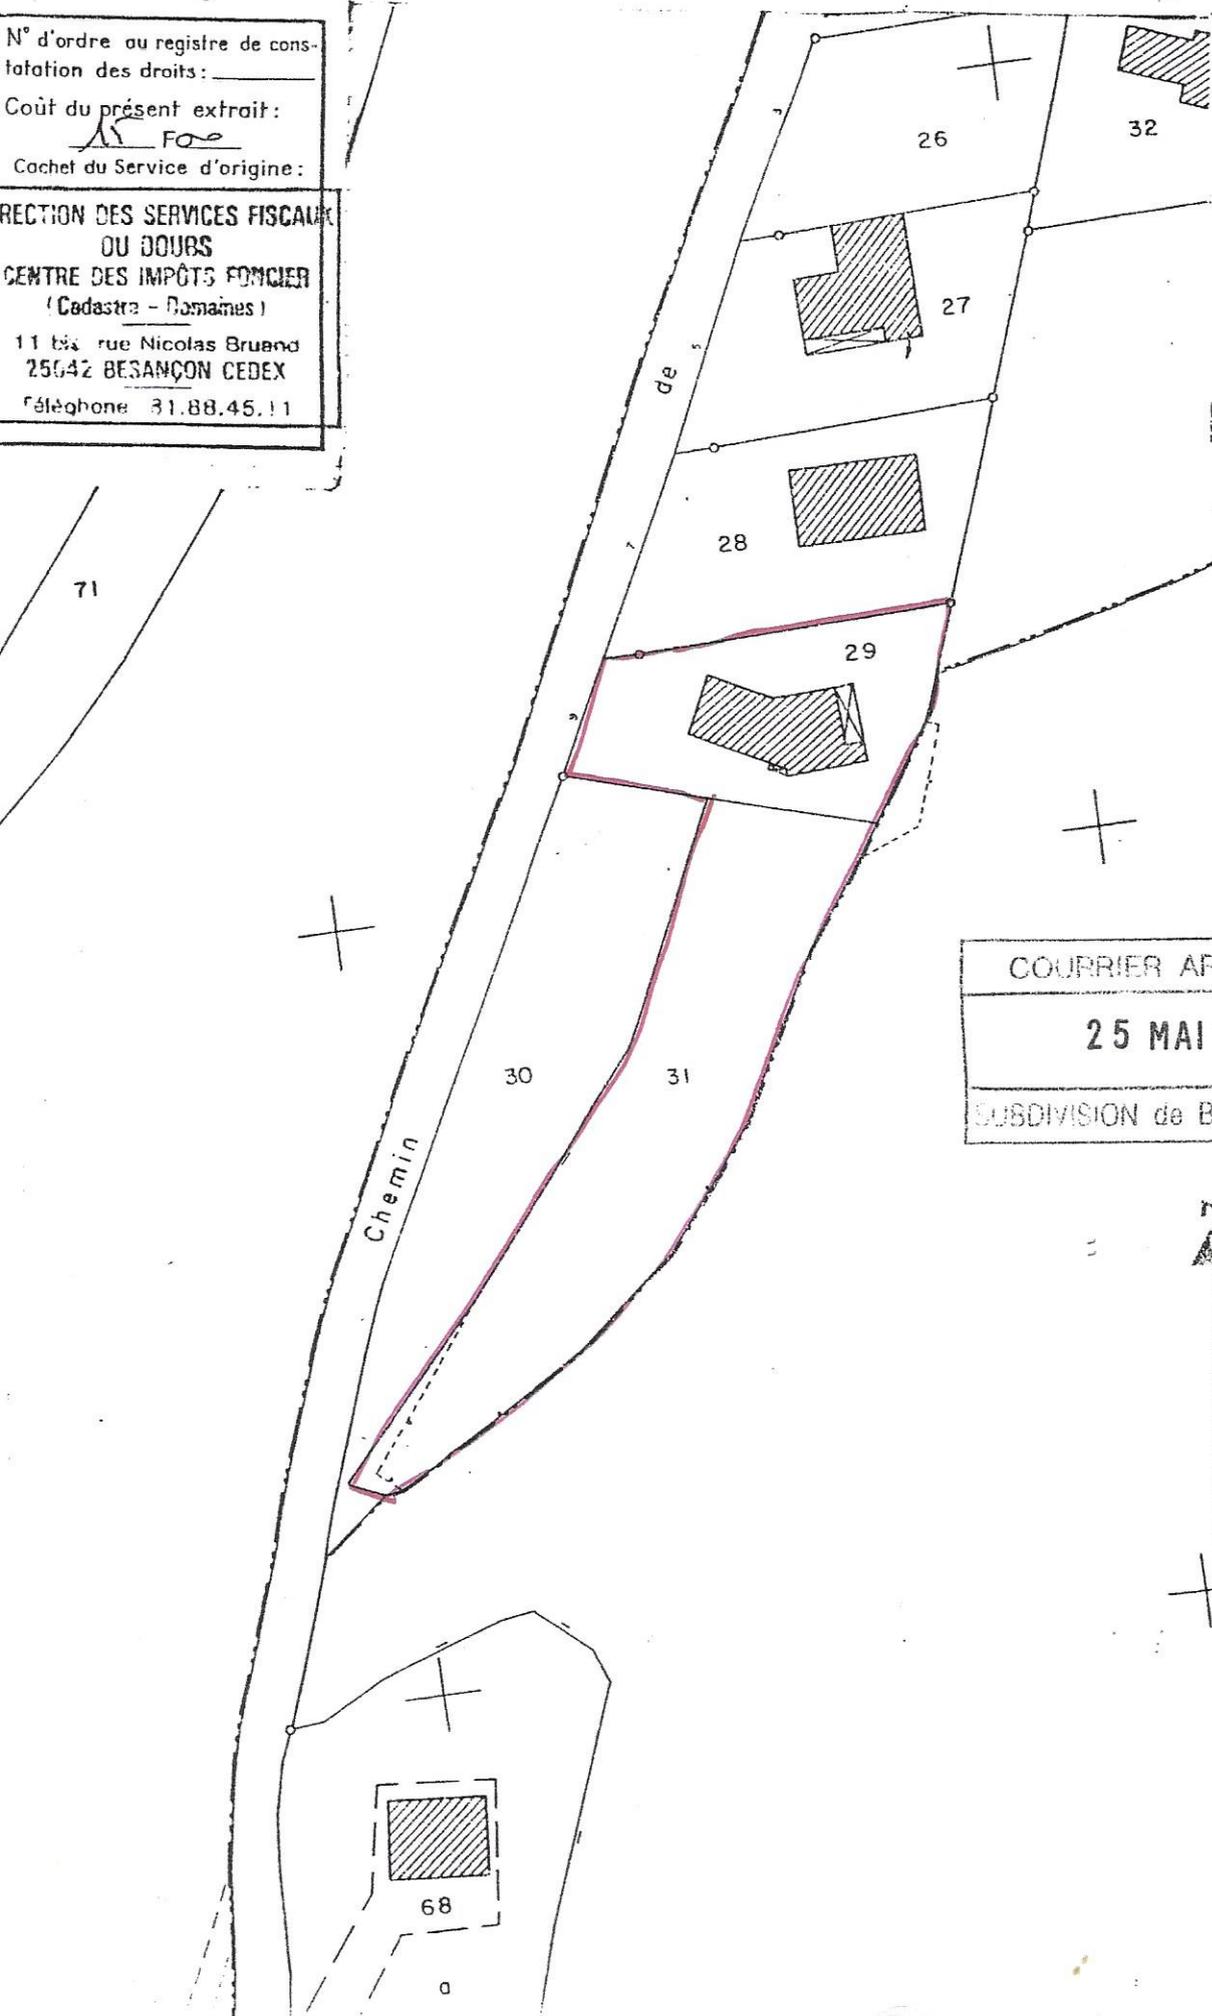


COURRIER ARRIVÉ LE
25 MAI 1994
SUBDIVISION de BESANÇON EST

LE I