

# Commune de Bouzonville

## Plan Local d'Urbanisme

### Dossier de modification n°5

*Prescrite par l'arrêté communautaire n°2023-82  
en date du 19 avril 2023*

### Pièce n°3

## Règlement graphique modifié



Novembre 2023



**l'Atelier des Territoires**

BUREAU D'ETUDES

57000 METZ  
Tél : 03.87.63.02.00

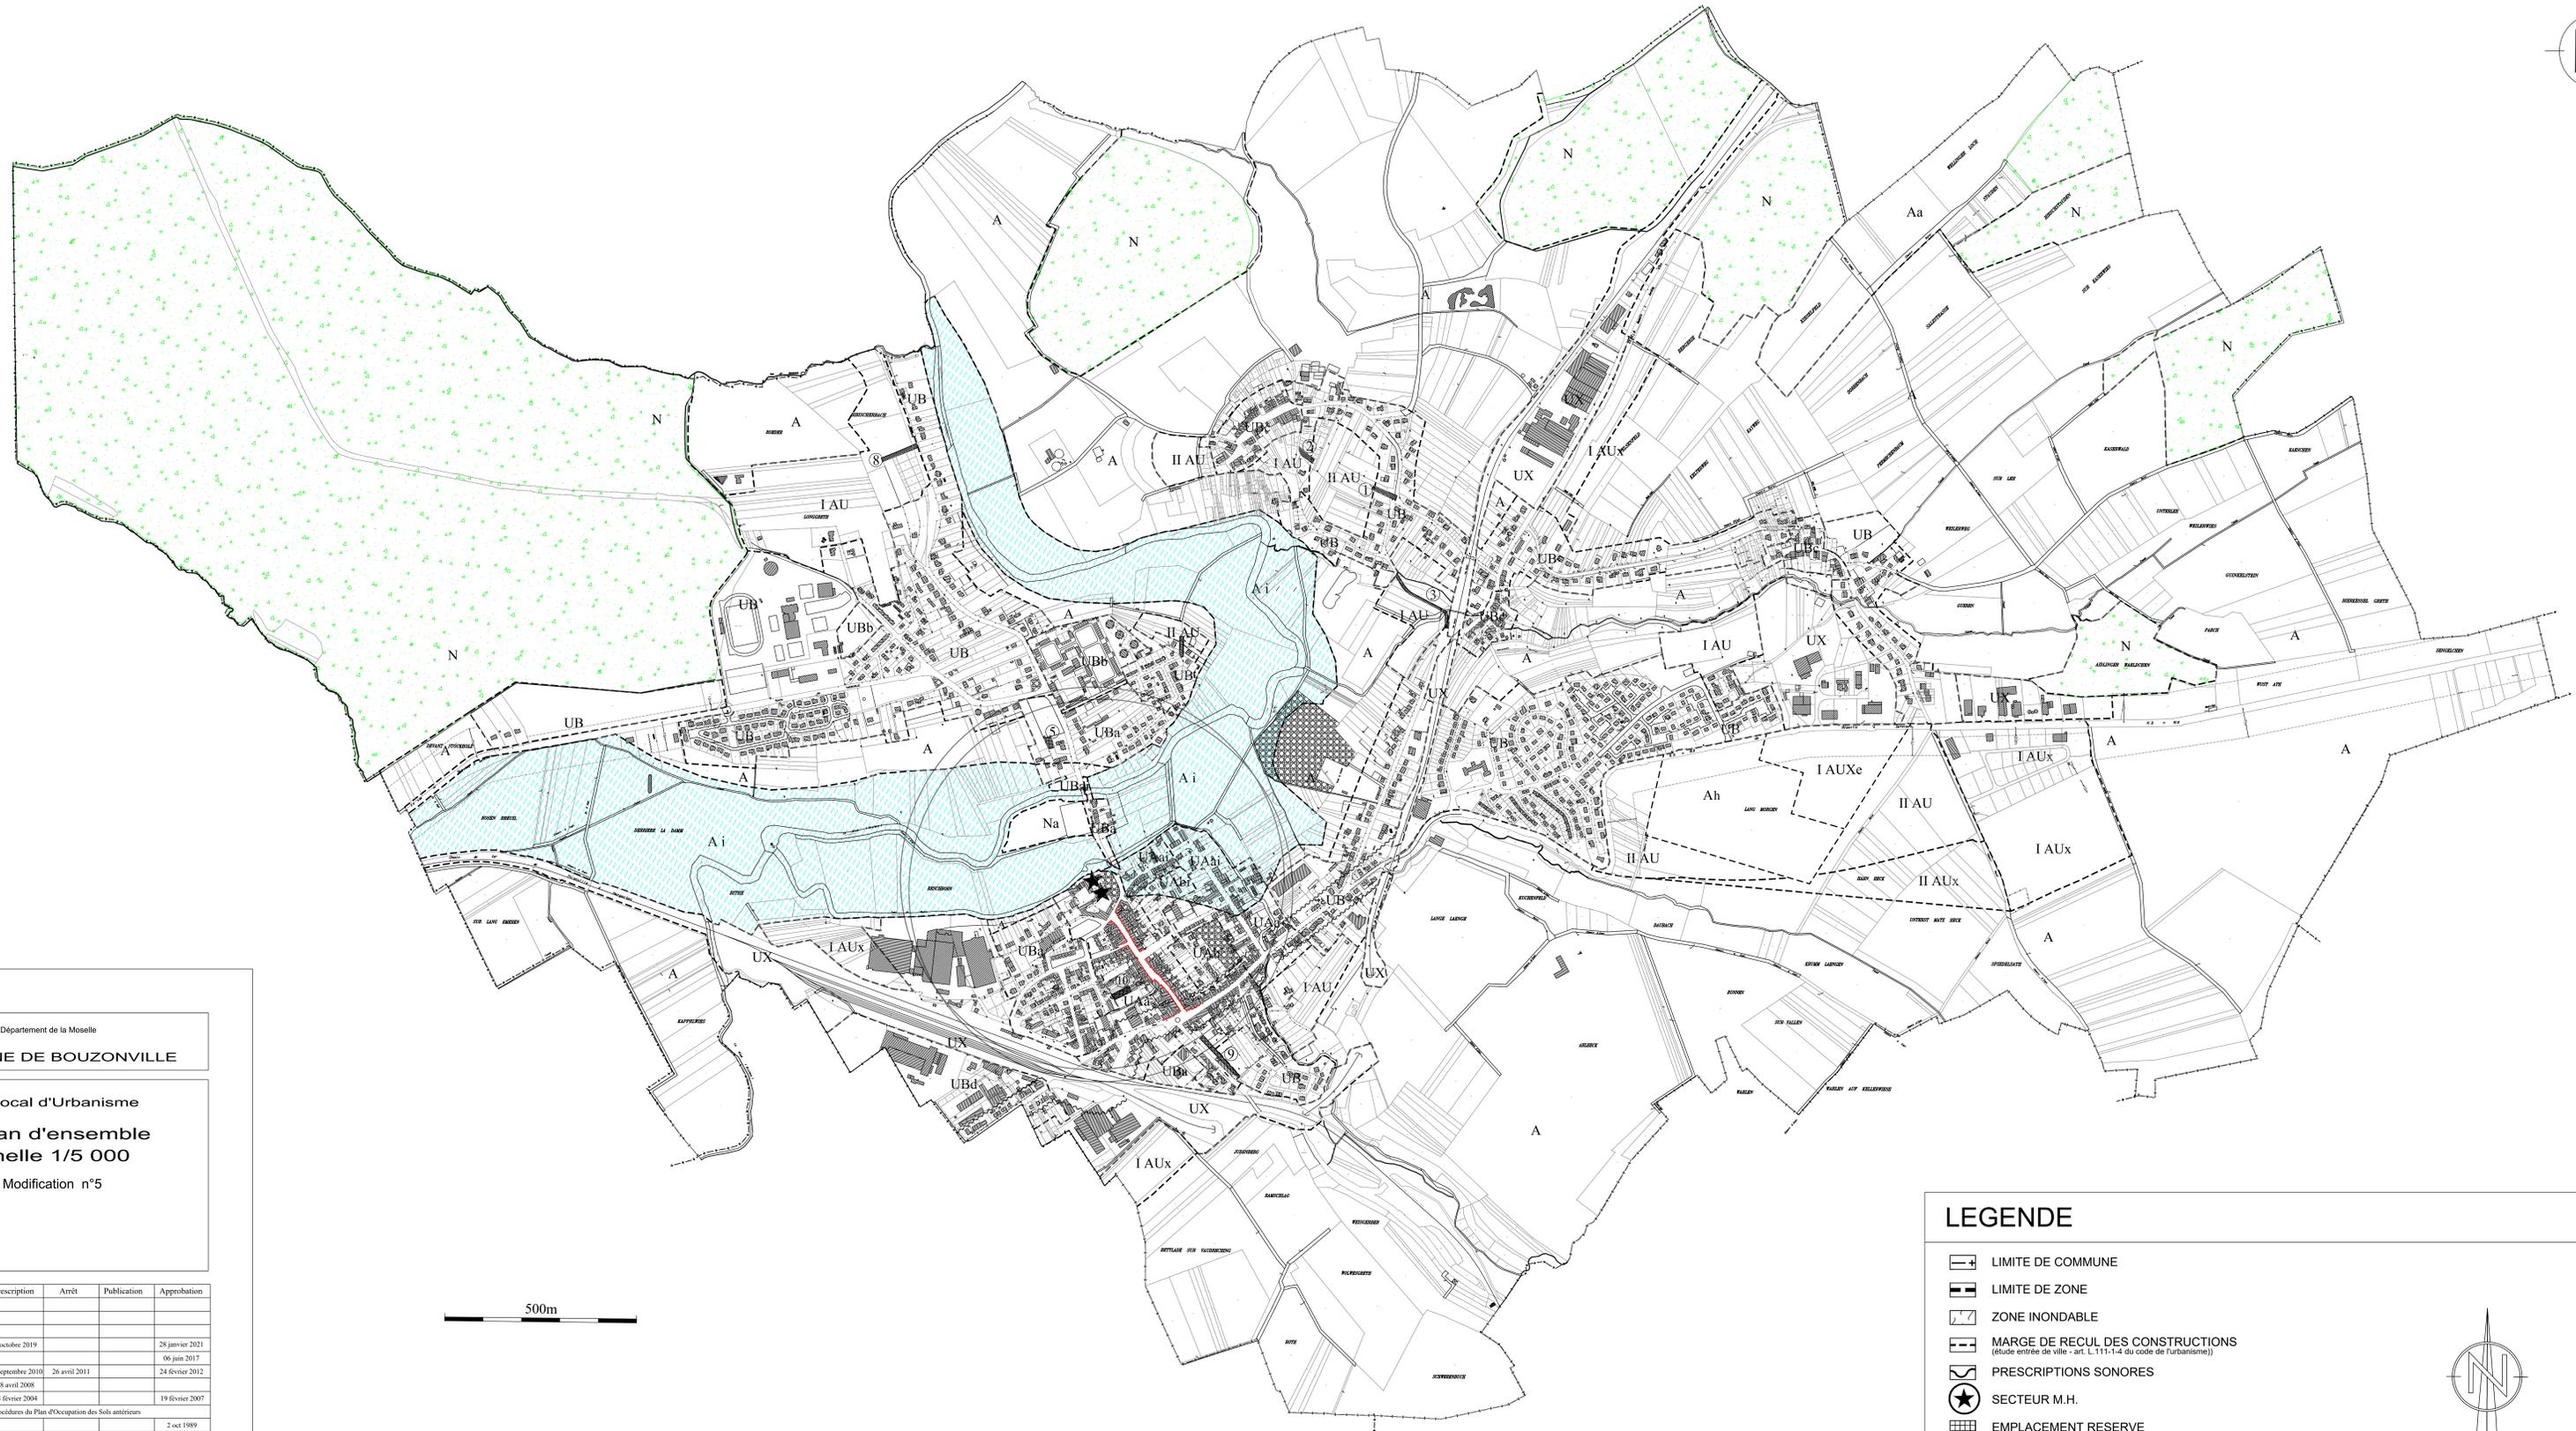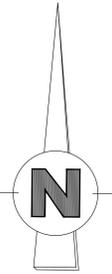

Département de la Moselle  
**COMMUNE DE BOUZONVILLE**

**Plan Local d'Urbanisme**  
**1 - Plan d'ensemble**  
**Echelle 1/5 000**  
Modification n°5

Document de travail  
Novembre 2023

Procédure	Prescription	Arrêt	Publication	Approbation
1ère modification	7 octobre 2019			28 janvier 2021
Modification simplifiée	14 septembre 2010	26 avril 2011		06 juin 2017
2ème modification	18 avril 2008			24 février 2012
Mise à jour par arrêté du Maire	28 février 2004			19 février 2007
Révision POS/PLU				
Rappel des procédures du Plan d'Occupation des Sols antérieurs				2 oct 1989



### LEGENDE

- LIMITE DE COMMUNE
- LIMITE DE ZONE
- ZONE INONDABLE
- MARGE DE REUL DES CONSTRUCTIONS (étude entrée de ville - art. L.111-1-4 du code de l'urbanisme)
- PRESCRIPTIONS SONORES
- SECTEUR M.H.
- EMPLACEMENT RESERVE
- PRESERVATION DU LINEAIRE COMMERCIAL
- ESPACES BOISES A CONSERVER, A CREER



Par D.C.M. du 19 février 2007, le D.P.U. est reconduit sur les zones "U", "IAU" et "II AU" du plan local d'urbanisme approuvé le 19 février 2007

Département de la Moselle  
**COMMUNE DE BOUZONVILLE**

**Plan Local d'Urbanisme  
 2 - Plan de zonage  
 Partie Nord  
 Echelle 1/2 000  
 Modification n°5**

Document de travail  
 Novembre 2023

Procédure	Prescription	Année	Publication	Approbation
Date modification				28 janvier 2011
Date modification	1 octobre 2019			09 juin 2013
Date modification	14 septembre 2010	26 avril 2011		24 février 2012
Mise à jour par arrêté de Mairie	18 avril 2008			19 février 2007
Revisé PDU/PLU	28 février 2004			
Rapport des prescriptions du Plan d'Occupation des Sols antérieurs				
Elaboré par				2 oct 1989

Par D.C.M. du 19 février 2007, le P.L.U. est reconduit sur les zones "U", "I AU" et "II AU" du plan local d'urbanisme approuvé le 19 février 2007



**LEGENDE**

- LIMITE DE COMMUNE
- LIMITE DE ZONE
- ZONE INONDABLE
- MARGE DE REÇUL DES CONSTRUCTIONS (étude entrée de ville - art. L.111-1-4 du code de l'urbanisme)
- PRESCRIPTIONS SONORES
- SECTEUR M.H.
- EMPLACEMENT RESERVE
- PRESERVATION DU LINEAIRE COMMERCIAL
- ESPACES BOISES A CONSERVER, A CREER



