

OAP PLUMAUDAN - N°239-6

RECTIFICATION




vMap

Légende

Cadastre

- Mur non mitoyen
- - Fossé non mitoyen
- Route
- /// Piscine
- Commune
- Bâtiment dur
- Bâtiment léger
- ... Subdivision fiscale
- ∇ Contour de parcelle
- ∇ Parcelle

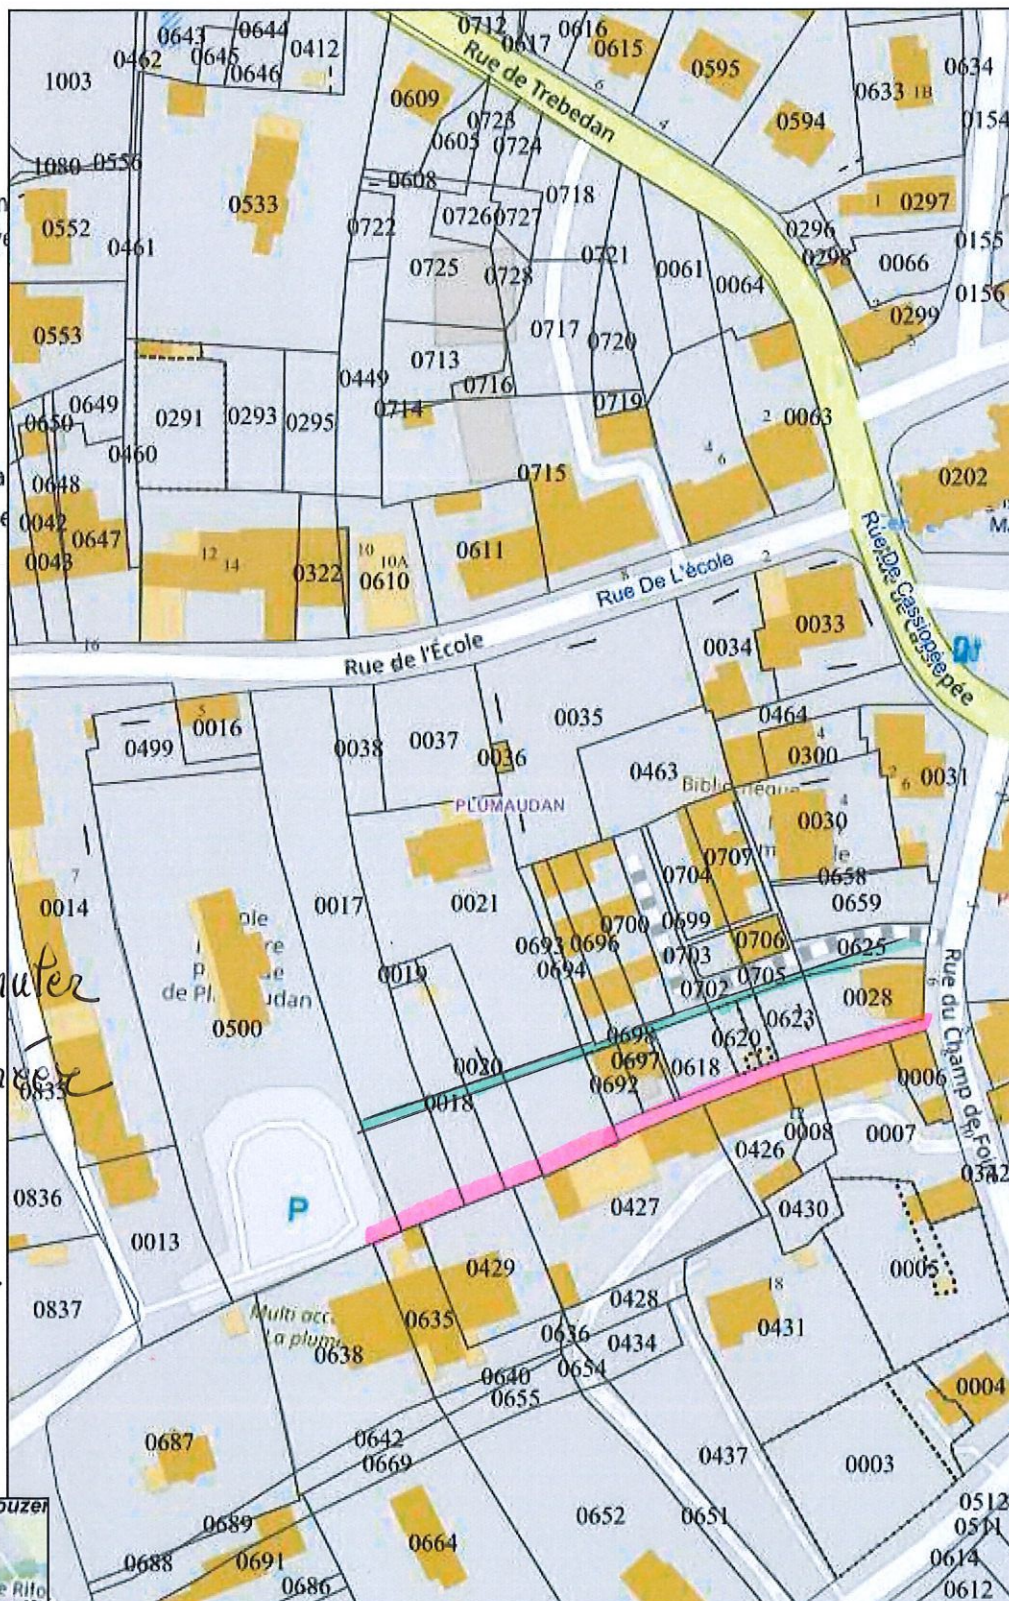

Parcelle à annuler

Parcelle à créer

vu le 31/01/24

Le Maire

Laurence GAULE

Pour le Maire
L'Adjoint délégué,

M. Chesnel Jacques



Echelle: 1:1,432

Source(s): DGFIP, IGN