


Demande de changement de destination
La Hameliniais - A 253 et 1801 A 1497

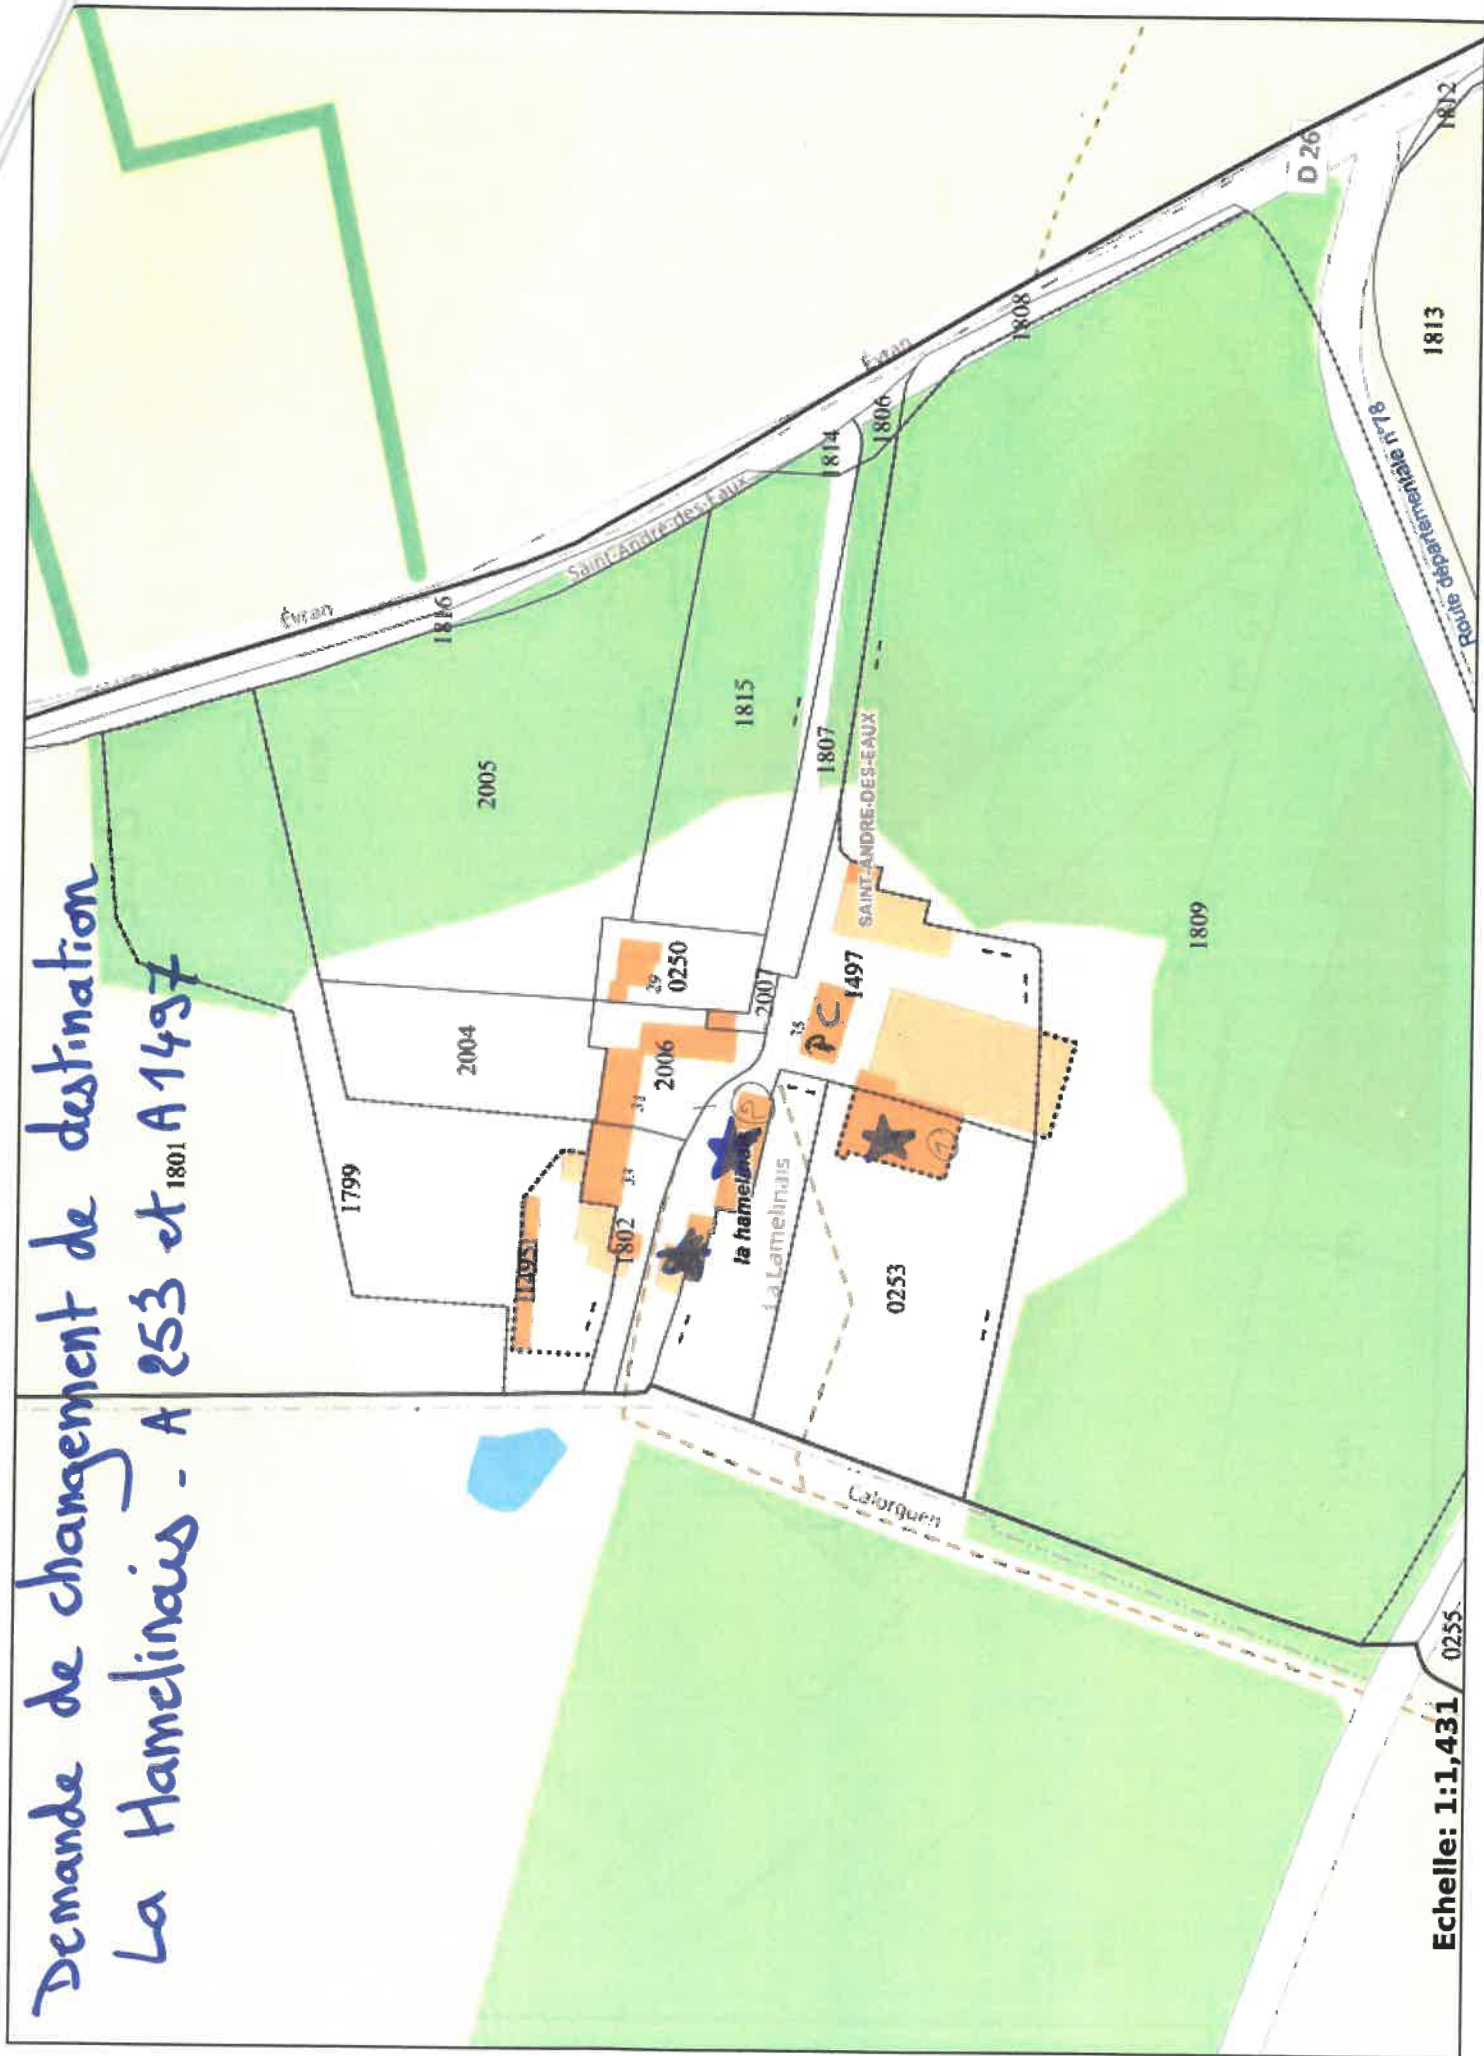

Echelle: 1:1,431 0255



1
Photo 1



1
Photo 2



2
Photo lointaine

Maitre d'ouvrage: SCI LA HAMELINAIS	Date : 22/12/2023	Maitre d'oeuvre :  M.A. CONCEPTION MAÎTRE D'ŒUVRE EN BÂTIMENT	Titre du plan: DP 7-8
Echelle :			Nom du plan: Photos