


RENSEIGNEMENT D'URBANISME

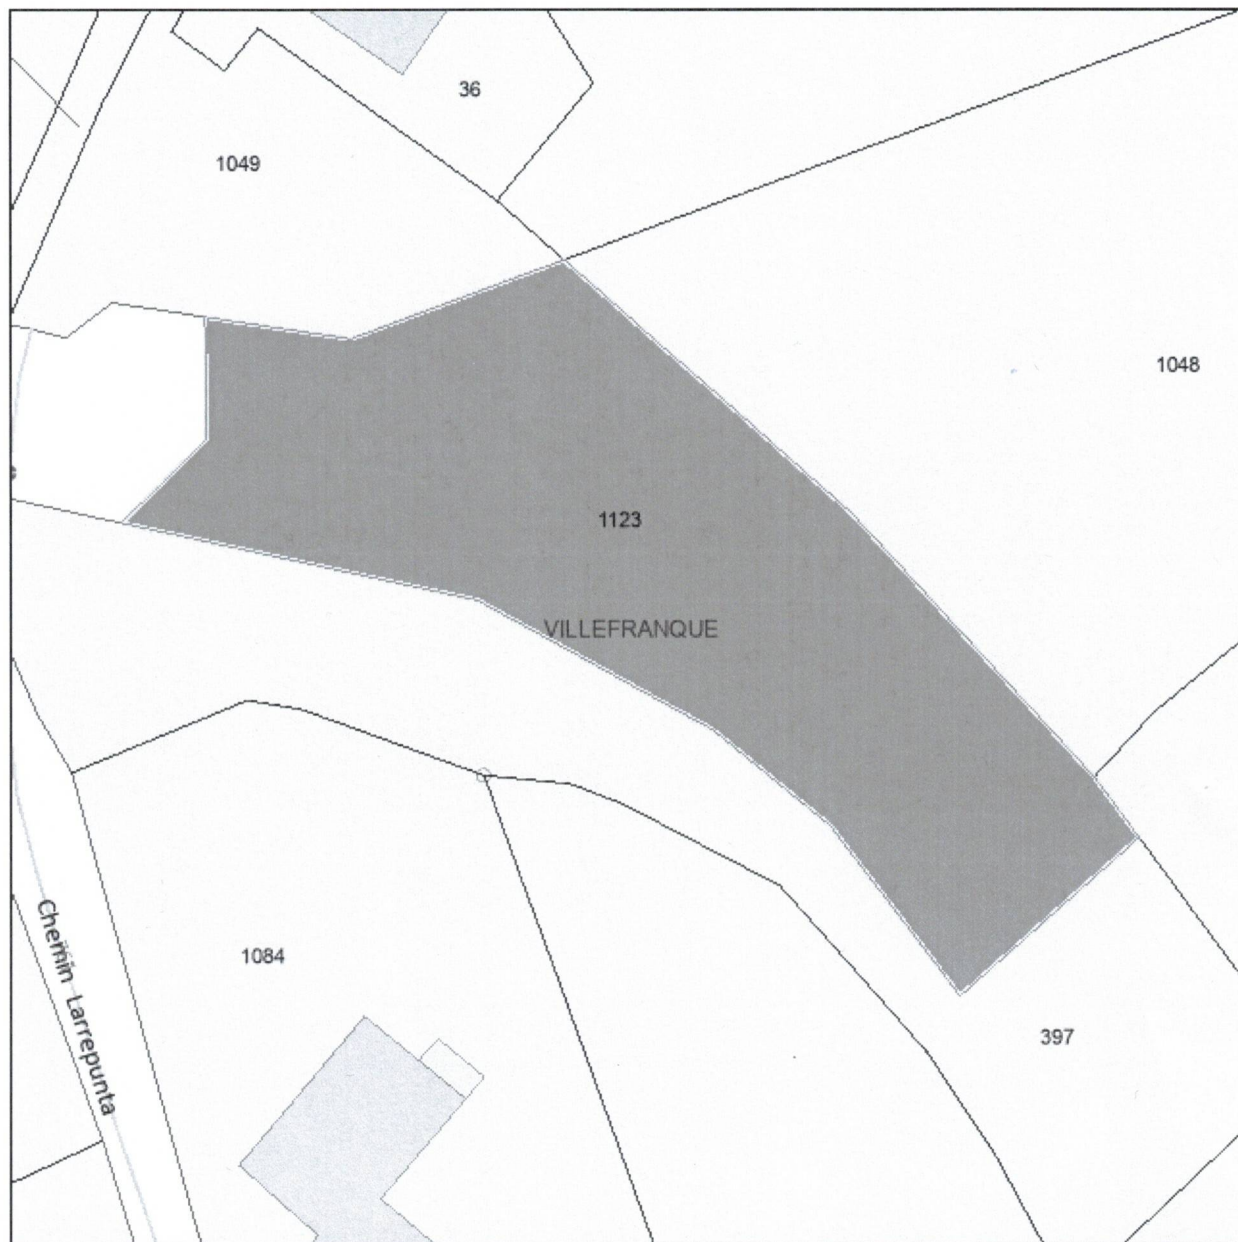

Date : 15/05/2026

Echelle : 1:500

| | | |
|---|--|--|
| Parcelle | 640558 AK1123 | |
| Commune | VILLEFRANQUE | Le terrain référence un ou plusieurs bâtiments : Non |
| Adresse | SOULASSENIA | Le terrain est dans une copropriété : Non |
| Surface | 1324m ² | |
| Propriétaire(s) | G00072 | |
| | MME GUINOT JEANNINE ANTOINETTE HUGUETTE THAUVIN JEANNINE (Principal) | |
| P.L.U. | | |
| Type | Nom | Impact |
| Zonages | N | 896m ² |
| Zonages | UDd | 403m ² |
| Prescriptions Eléments de paysage identifiés, en application de l'article L.151-19 du Code de l'Urbanisme (EPP) | | 877m ² |
| Informations (DPU instauré par délibération du CM du 17/06/2017 (DPU) | | 403m ² |
| Servitudes AEROPORT BIARRITZ PARME 161m | | 1299m ² |