


# Propriété de Mme Nathalie KOROTKEVITCH PLAN DE COMPOSITION PA 4

SECTION A - 935  
CONTENANCE : 26 a 85



LEGENDE TOPOGRAPHIQUE

	porteur PTT, ELEC
	espace bitumé
	asphc
	ballas
	clôture
	murs
	bordure, trottoir
	ligne électrique aérienne
	ligne téléphonique aérienne
	application du plan cadastral
	application du PLU

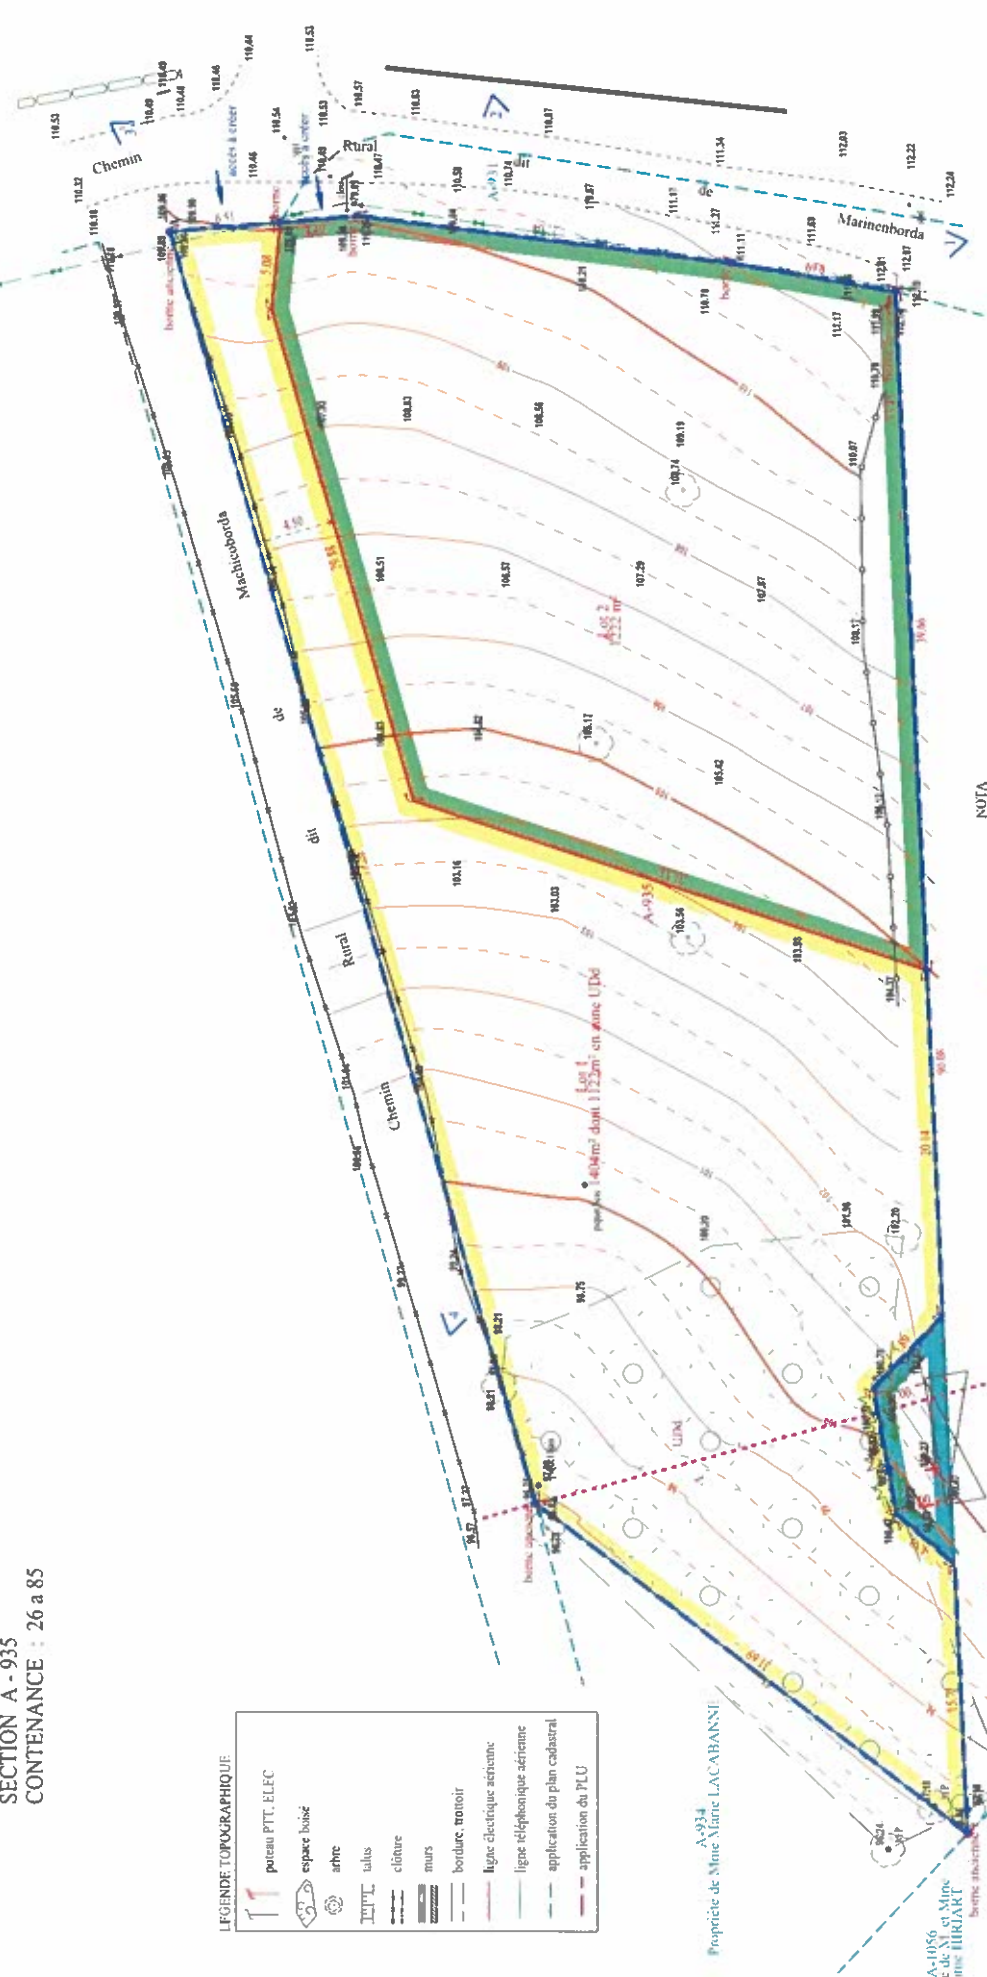

NOTA  
Le relevé topographique a été réalisé sur les limites apparentes. Les limites de la propriété devront faire l'objet d'un bornage contradictoire. La superficie exacte de cette propriété (exprimée en m<sup>2</sup>) ne pourra être connue qu'après un bornage contradictoire, en l'absence de connaissance du réseau et de passages de recensement et selon les indications des propriétaires. Le présent plan ne fait pas un état exhaustif des servitudes existantes ou à créer. Le planimétrie est rattachée au système de coordonnées LAMBERT 93CC43 via TERIA. L'alimétrie n'est pas rattachée au NGF.

A-935  
Propriété de Mme SYLVIANE MANEY

A-934  
Propriété de Mme Marie LACABANNI

A-1056  
Propriété de M et Mme  
Catherine HIRJART

Partis bois aménagement  
42m<sup>2</sup> dont 13m<sup>2</sup> en zone Uda

Expert  
**Gilles DUFORCQ**  
BP 38  
64 250 CAMBO-LES-BAINS  
Tel: 05 59 29 98 11 - Tél 09 80 88 50 89  
E-mail: gilles.duforcq@geometre-expert.fr  
Ingénieur Géomètre Topographe  
Diplômé de l'École Supérieure de Géométrie Topographique  
Successeur de M. JEAN-PIERRE FOUCAULT

