

COMMUNE D'AINHOA

IMMEUBLE GARAT

Plan de division

Akatenea


Echelle 1 / 250e




GÉOMÈTRE-EXPERT
CONSEILLER VALORISER GARANTIR

SASU Peio LEGORBURU
N° inscription : 20178500004
Bureau Principal
484 Route de Socoa
64122 URRUGNE
peio.legorburu@geometre-expert.fr
Tél : 06-03-32-37-23
SIRET : 83145270100020

Permanence
Lieu-dit Kasiko Bide
64310 SARE

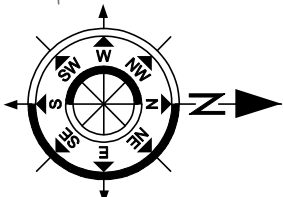

L'ASSIETTE DE LA SERVITUDE DE PASSAGE
EST PROVISOIRE ET NE SERA DEFINITIVE QU' AUX TERMES
D'UN ACCORD D'ENSEMBLE DES PARTIES ET REDACTION D'UN ACTE NOTARIE.

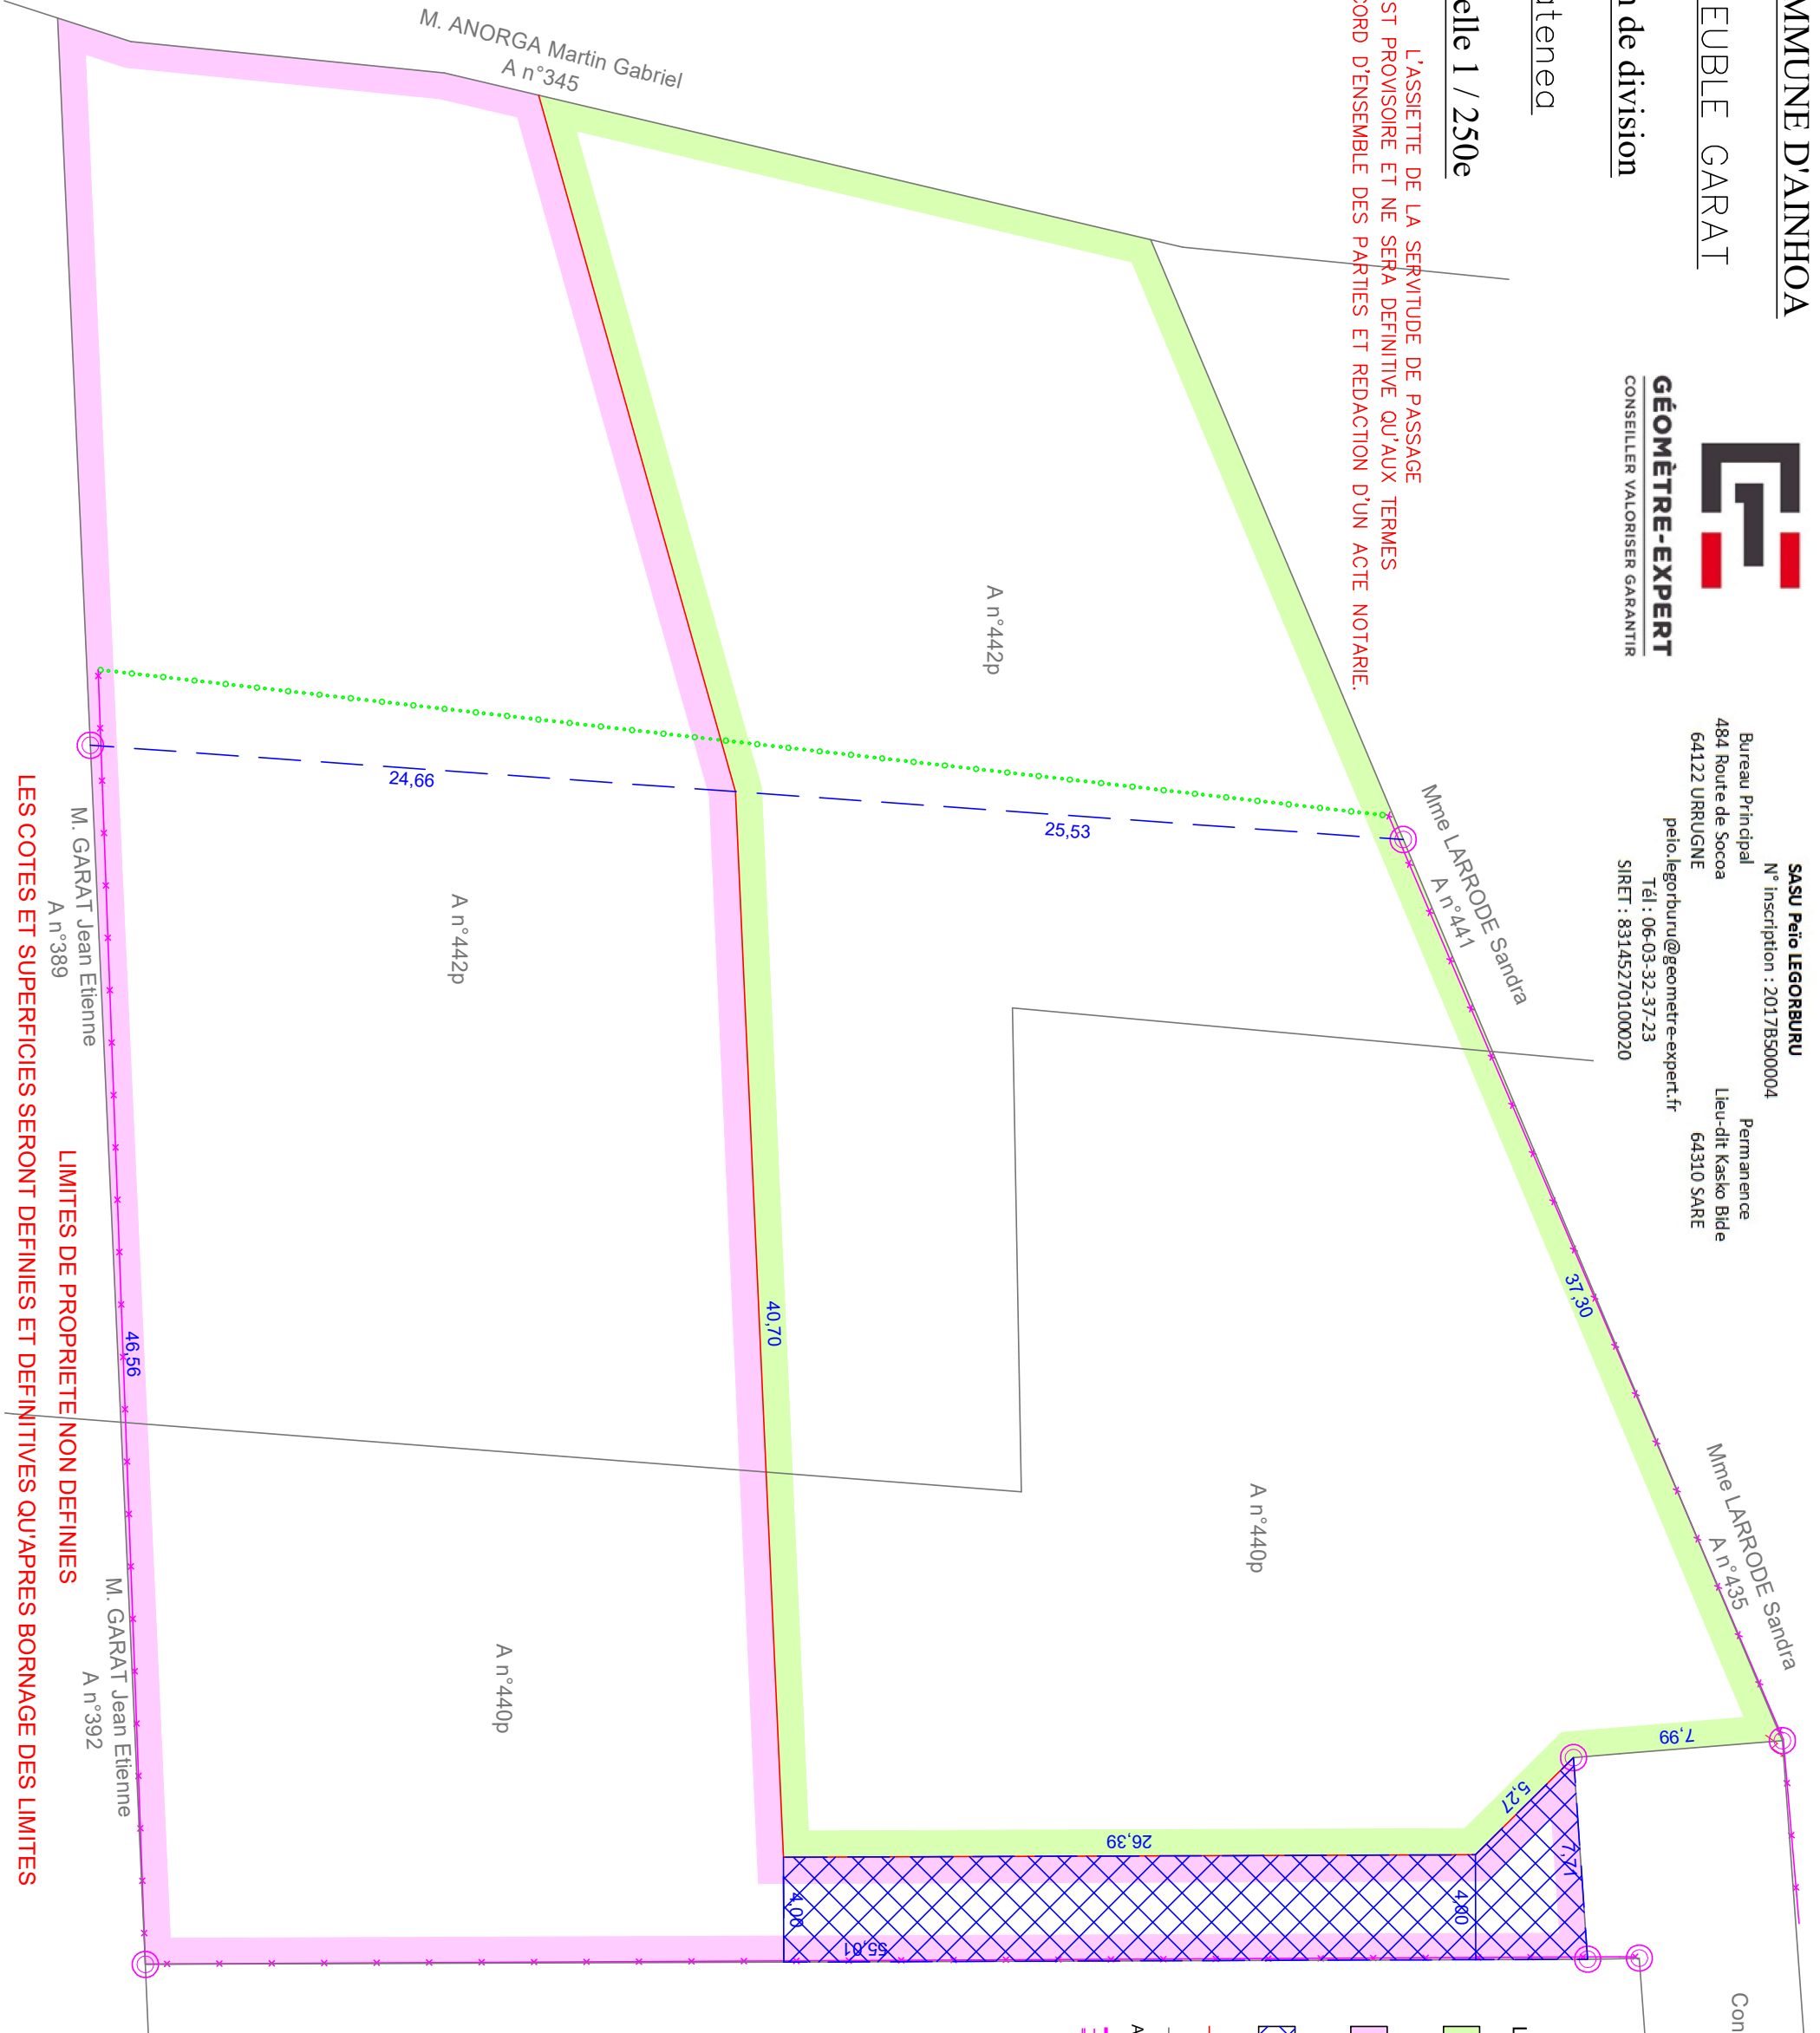

- LEGENDE
- Partie à détacher.
S= 1819m² env. (sup.apparente) dont 1247m² de prairie
Réf. cad. : section A n°440p et 442p
 - Partie à détacher.
S= 1819m² env. (sup.apparente) dont 1247m² de prairie
Réf. cad. : section A n°440p et 442p
 - Servitude de passage véhicule
à créer grevant le lot rose au profit du lot vert
 - Limite nouvelle définie dans le présent document
 - Application fiscale issue du plan cadastral
 - Références cadastrales
 - Clôtures existantes
 - Borne ancienne OGE

LES COTES ET SUPERFICIES SERONT DEFINIES ET DEFINITIVES QU'APRES BORNAGE DES LIMITES

Echelle :	1/250
Système de Coordonnées planimétriques :	RGF93-CC43
Date d'édition :	25/04/2022
N° de dossier :	2218
Section :	A
Chargé d'affaires :	PLB