


Légende



Limites communales



Puits du Mas de Clerc

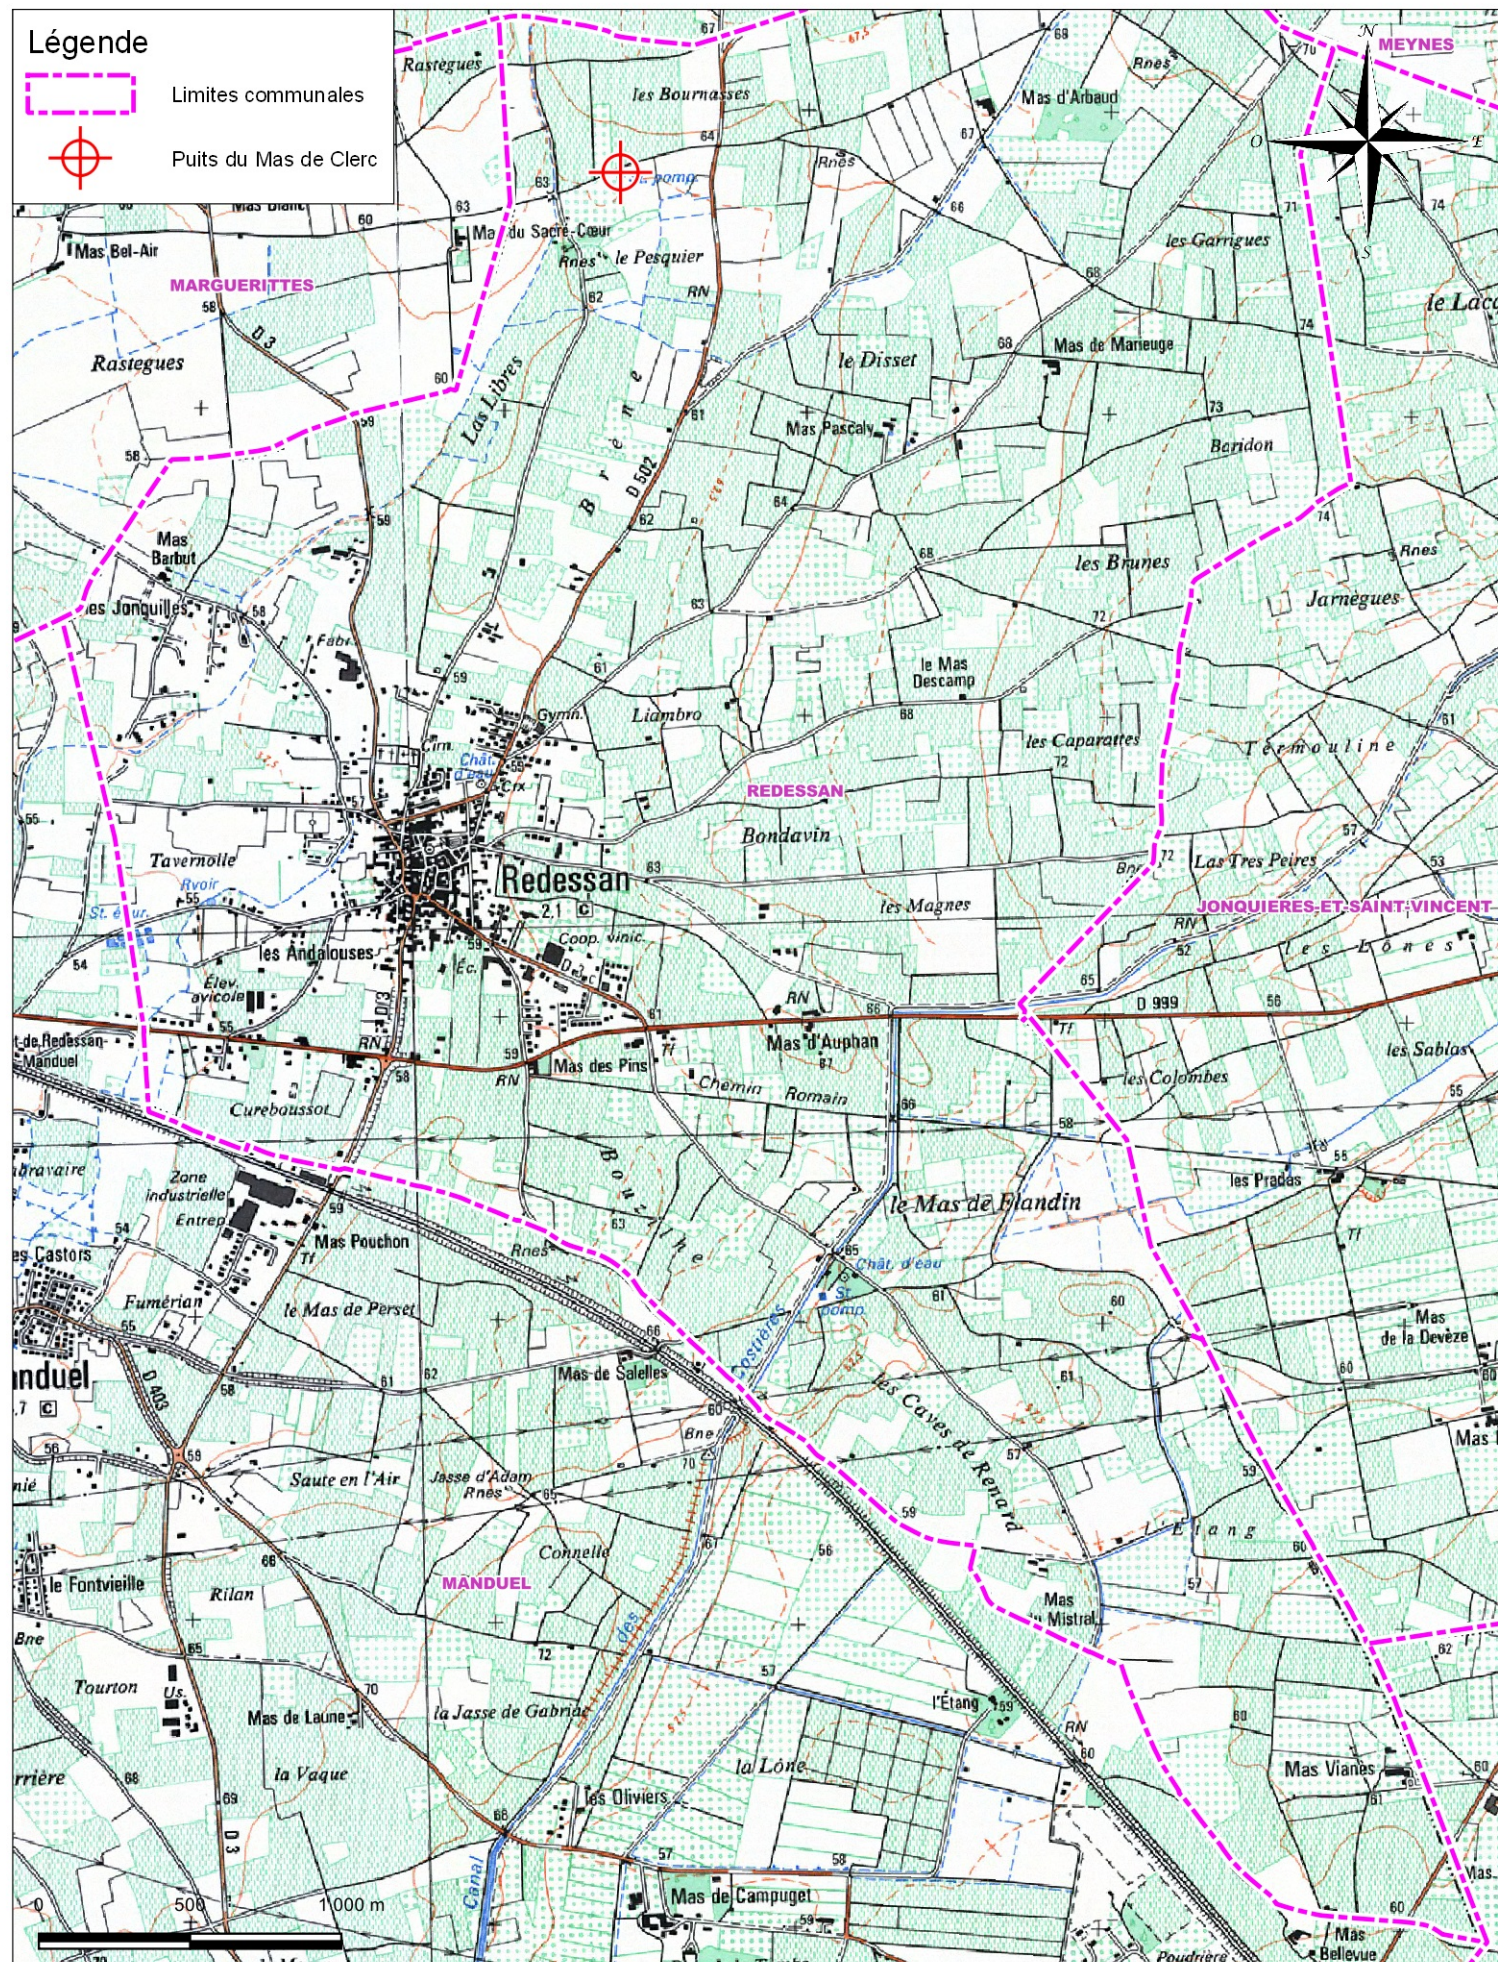

Nîmes Métropole

DTCE

A

Echelle : 1:25 000

Novembre 2022

Plan N° 01

Dossier d'autorisation au Titre du Code de l'Environnement

Puits du Mas de Clerc - Commune de Redessan

Carte de localisation au 1/25000 du territoire communal

Chef de projet : Jean-Marc RONDOT Ingénieur chargé d'affaire : Emeline RIGHETTI Dessinateur: Elodie GENEST

N° affaire 22-044 Format A4

