
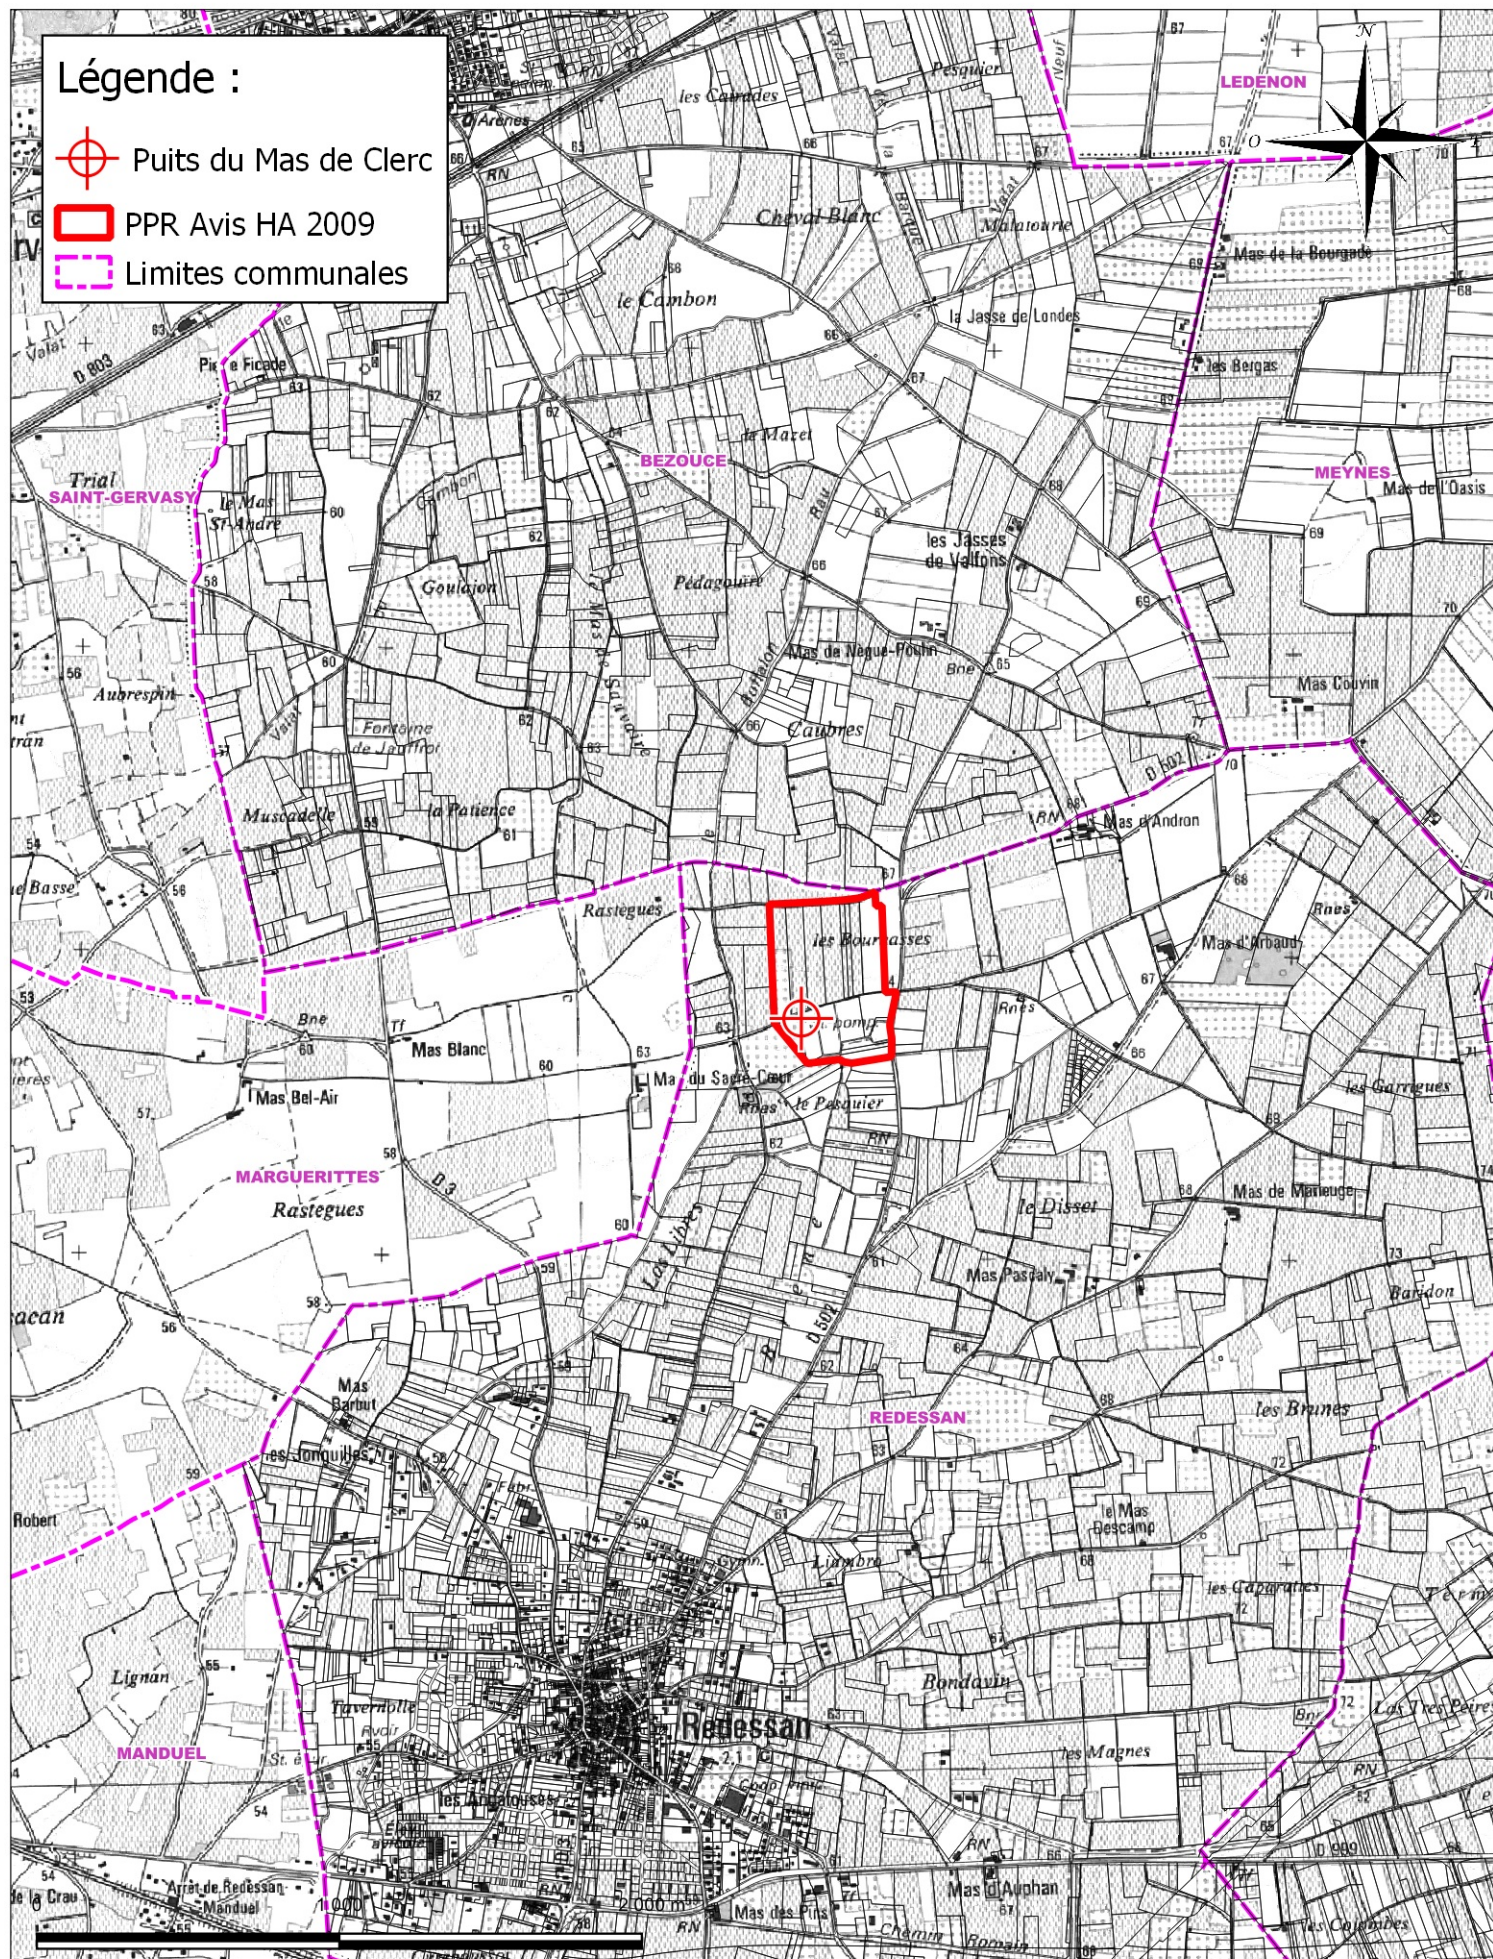


 Puits du Mas de Clerc
 PPR Avis HA 2009
 Limites communales

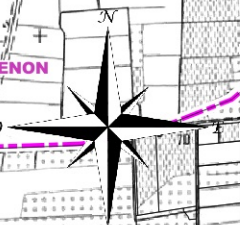

DUP	A	Echelle : 1:25 000
Octobre 2022		Plan N° 08

Dossier de demande de Déclaration d'Utilité Publique
Puits du Mas de Clerc - Commune de Redessan
Tracé du PPR sur IGN au 1/25000

Chef de projet : Jean-Marc RONDOT Ingénieur chargé d'affaire : Emeline RIGHETTI Dessinateur: Elodie GENEST

N° affaire	20.044	Format	A4
------------	--------	--------	----