


Légende :

-  Puits du Mas de Clerc
-  PPR Avis HA 2009
-  PPE Avis HA 2009
-  Limites communales

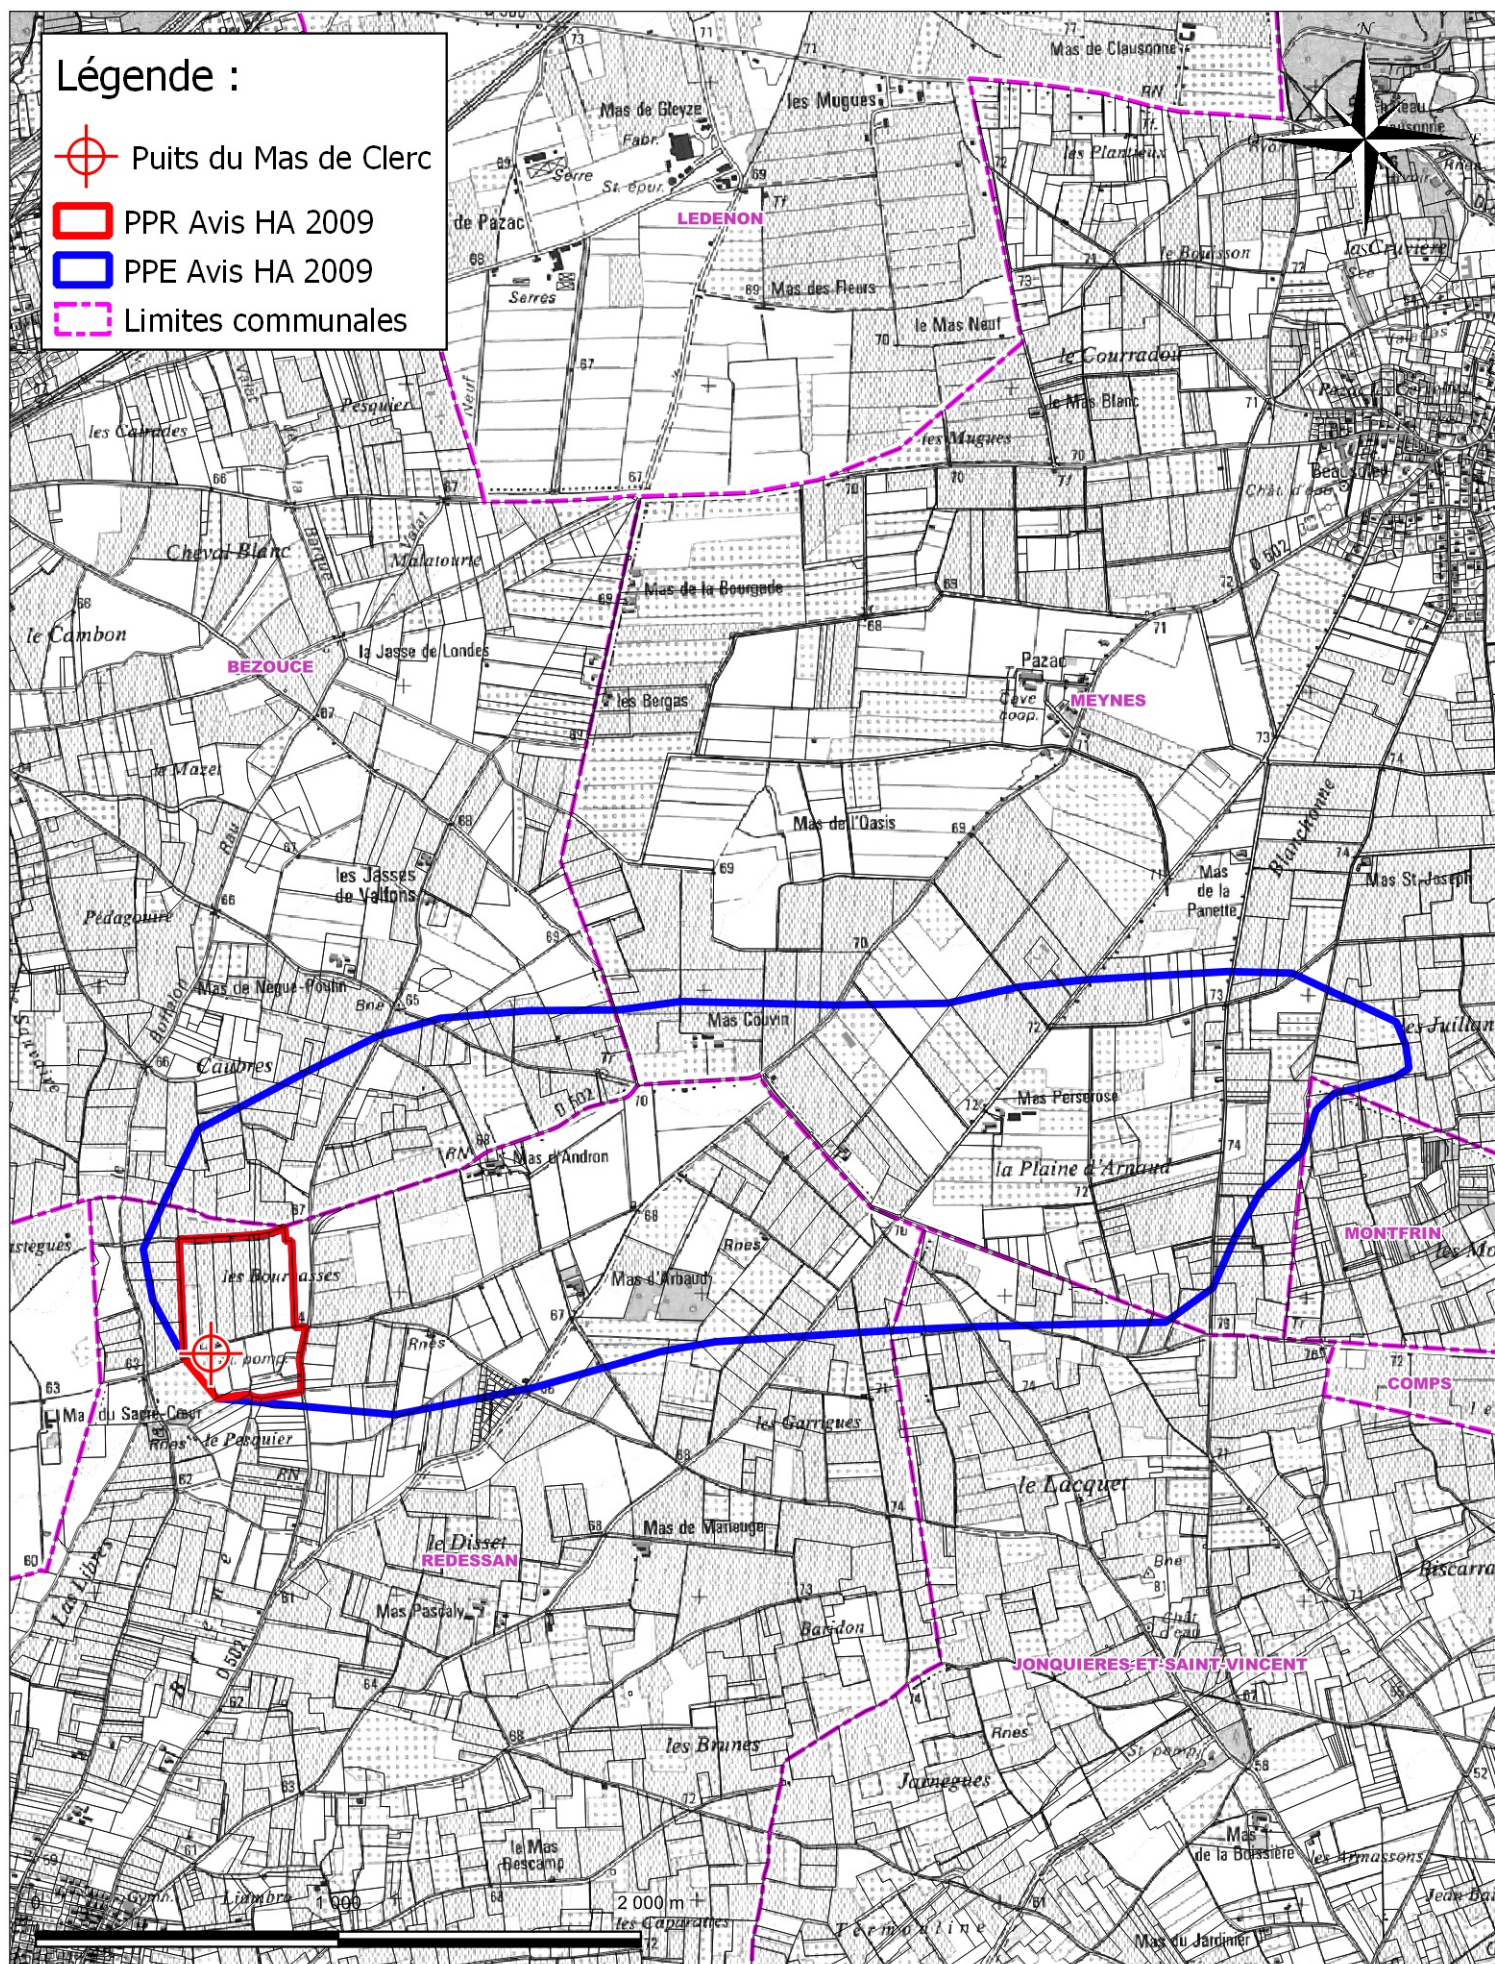

Nîmes Métropole

DUP

A

Echelle : 1:25 000

Novembre 2022

Plan N° 11

Dossier de demande de Déclaration d'Utilité Publique
Puits du Mas de Clerc - Commune de Redessan
Tracé du PPR et PPE sur IGN au 1/25000

Chef de projet : Jean-Marc RONDOT Ingénieur chargé d'affaire : Emeline RIGHETTI Dessinateur: Elodie GENEST

N° affaire 22-044 Format A4