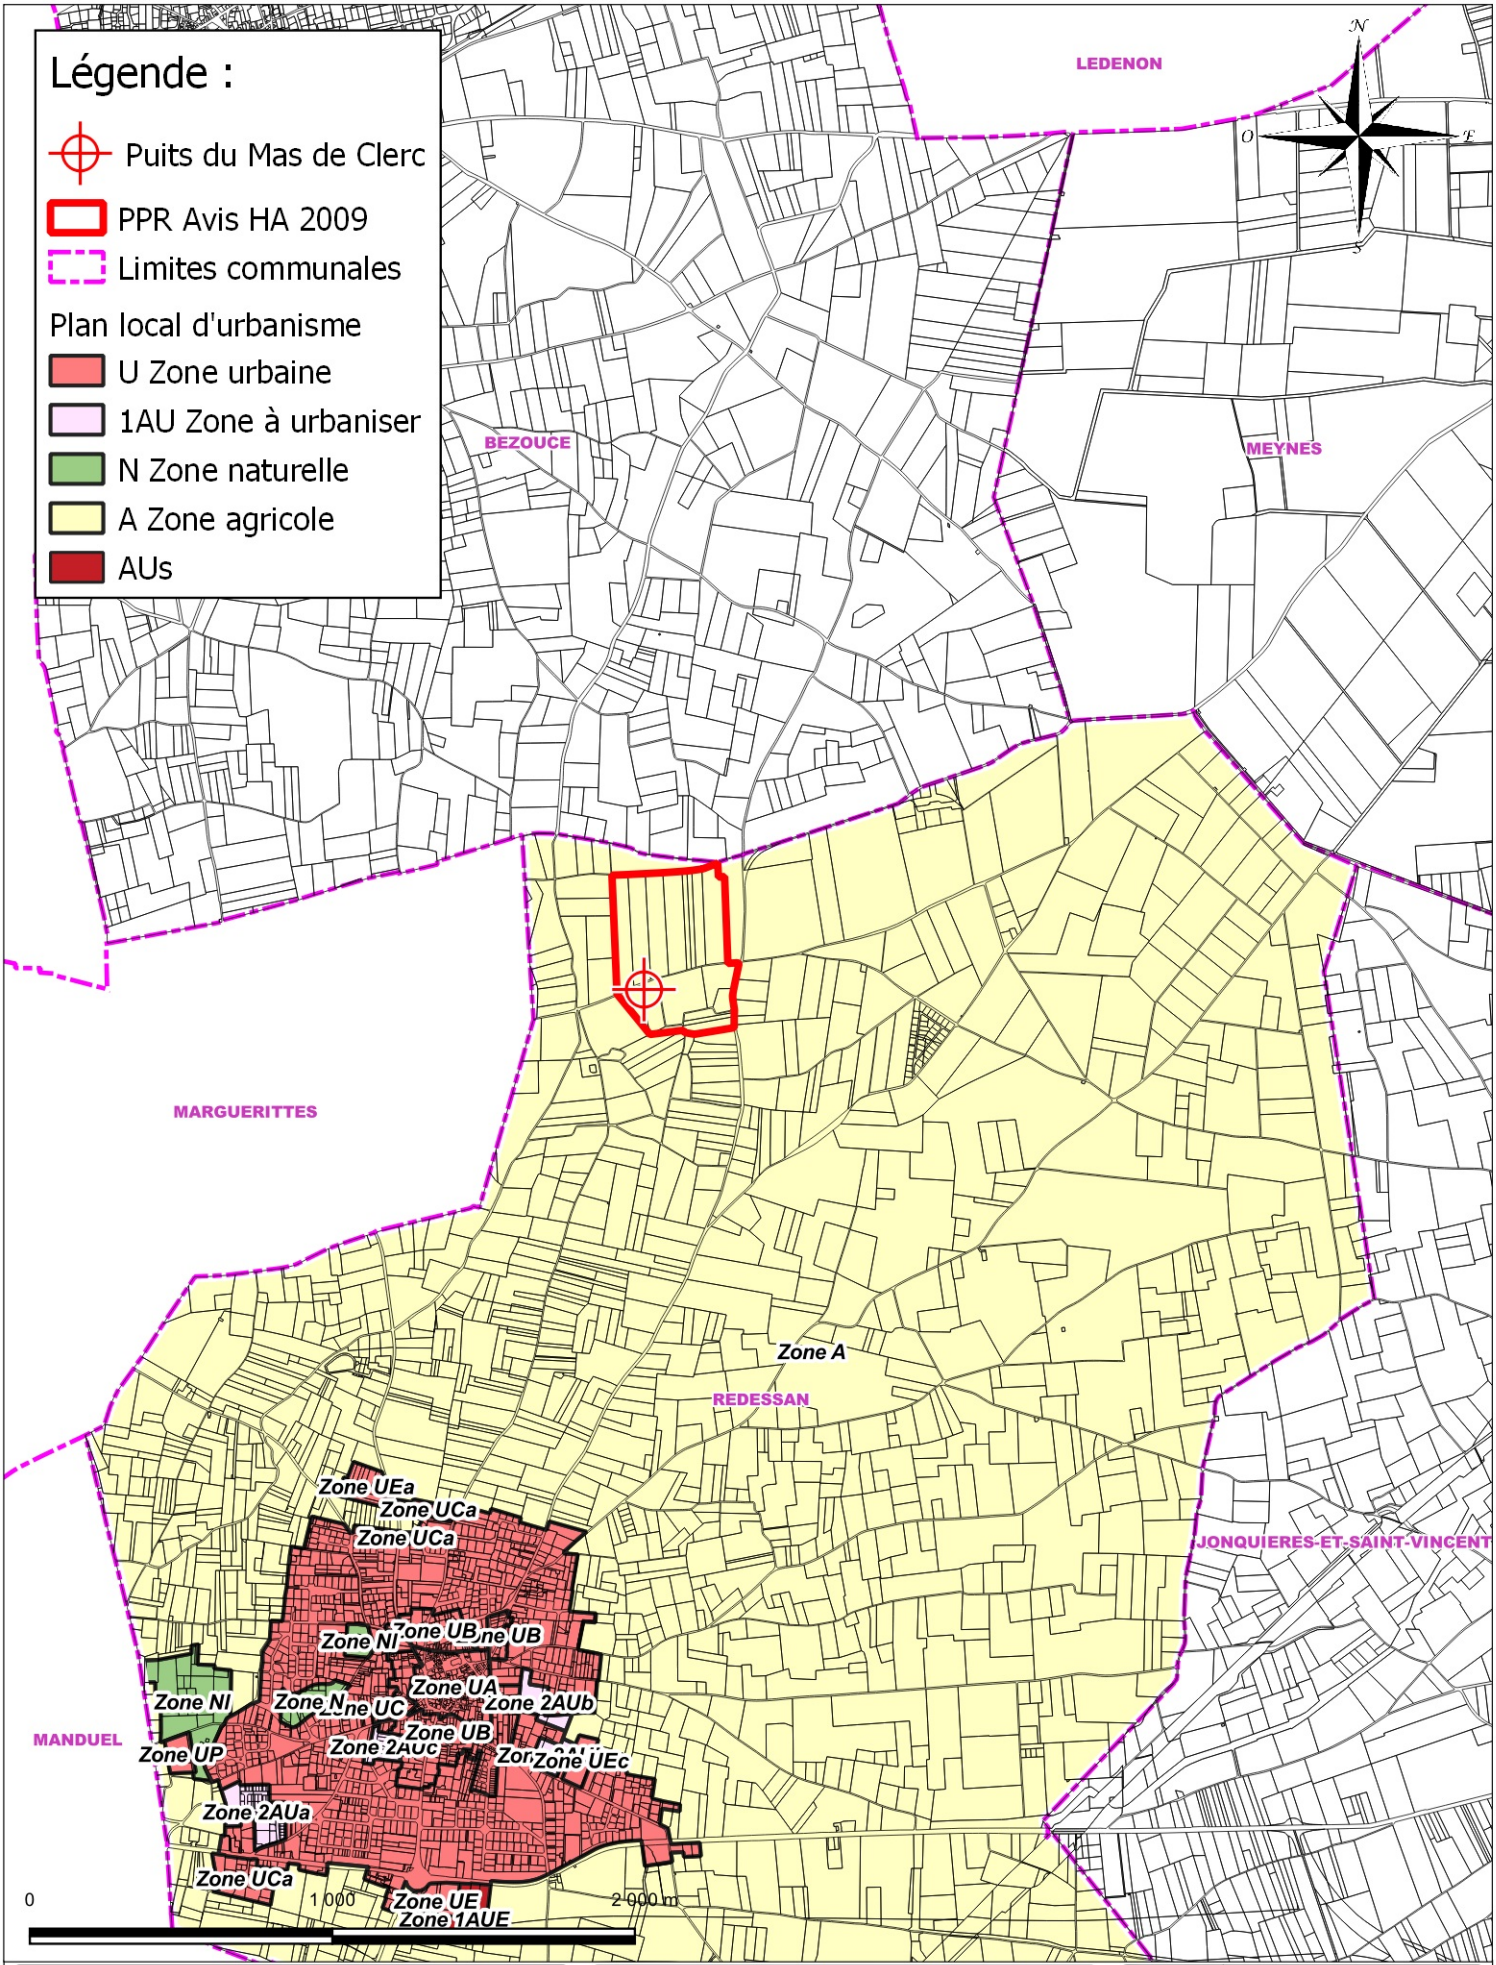

ENTECH Ingénieurs Conseils

nîmes métropole

Nîmes Métropole

DUP	A	Echelle : 1:25 000
Octobre 2022		Plan N° 12.1

Dossier de demande de Déclaration d'Utilité Publique
Puits du Mas de Clerc - Commune de Redessan
Tracé du PPR sur cadastre et zonage du document d'urbanisme

Chef de projet : Jean-Marc RONDOT Ingénieur chargé d'affaire : Emeline RIGHETTI Dessinateur: Elodie GENEST

N° affaire	20.044	Format	A4