

Légende :

 Puits du Mas de Clerc

Ouvrage

 Réservoir



 Bâche de reprise

Canalisations

 Distribution

 Adduction

 Limites communales

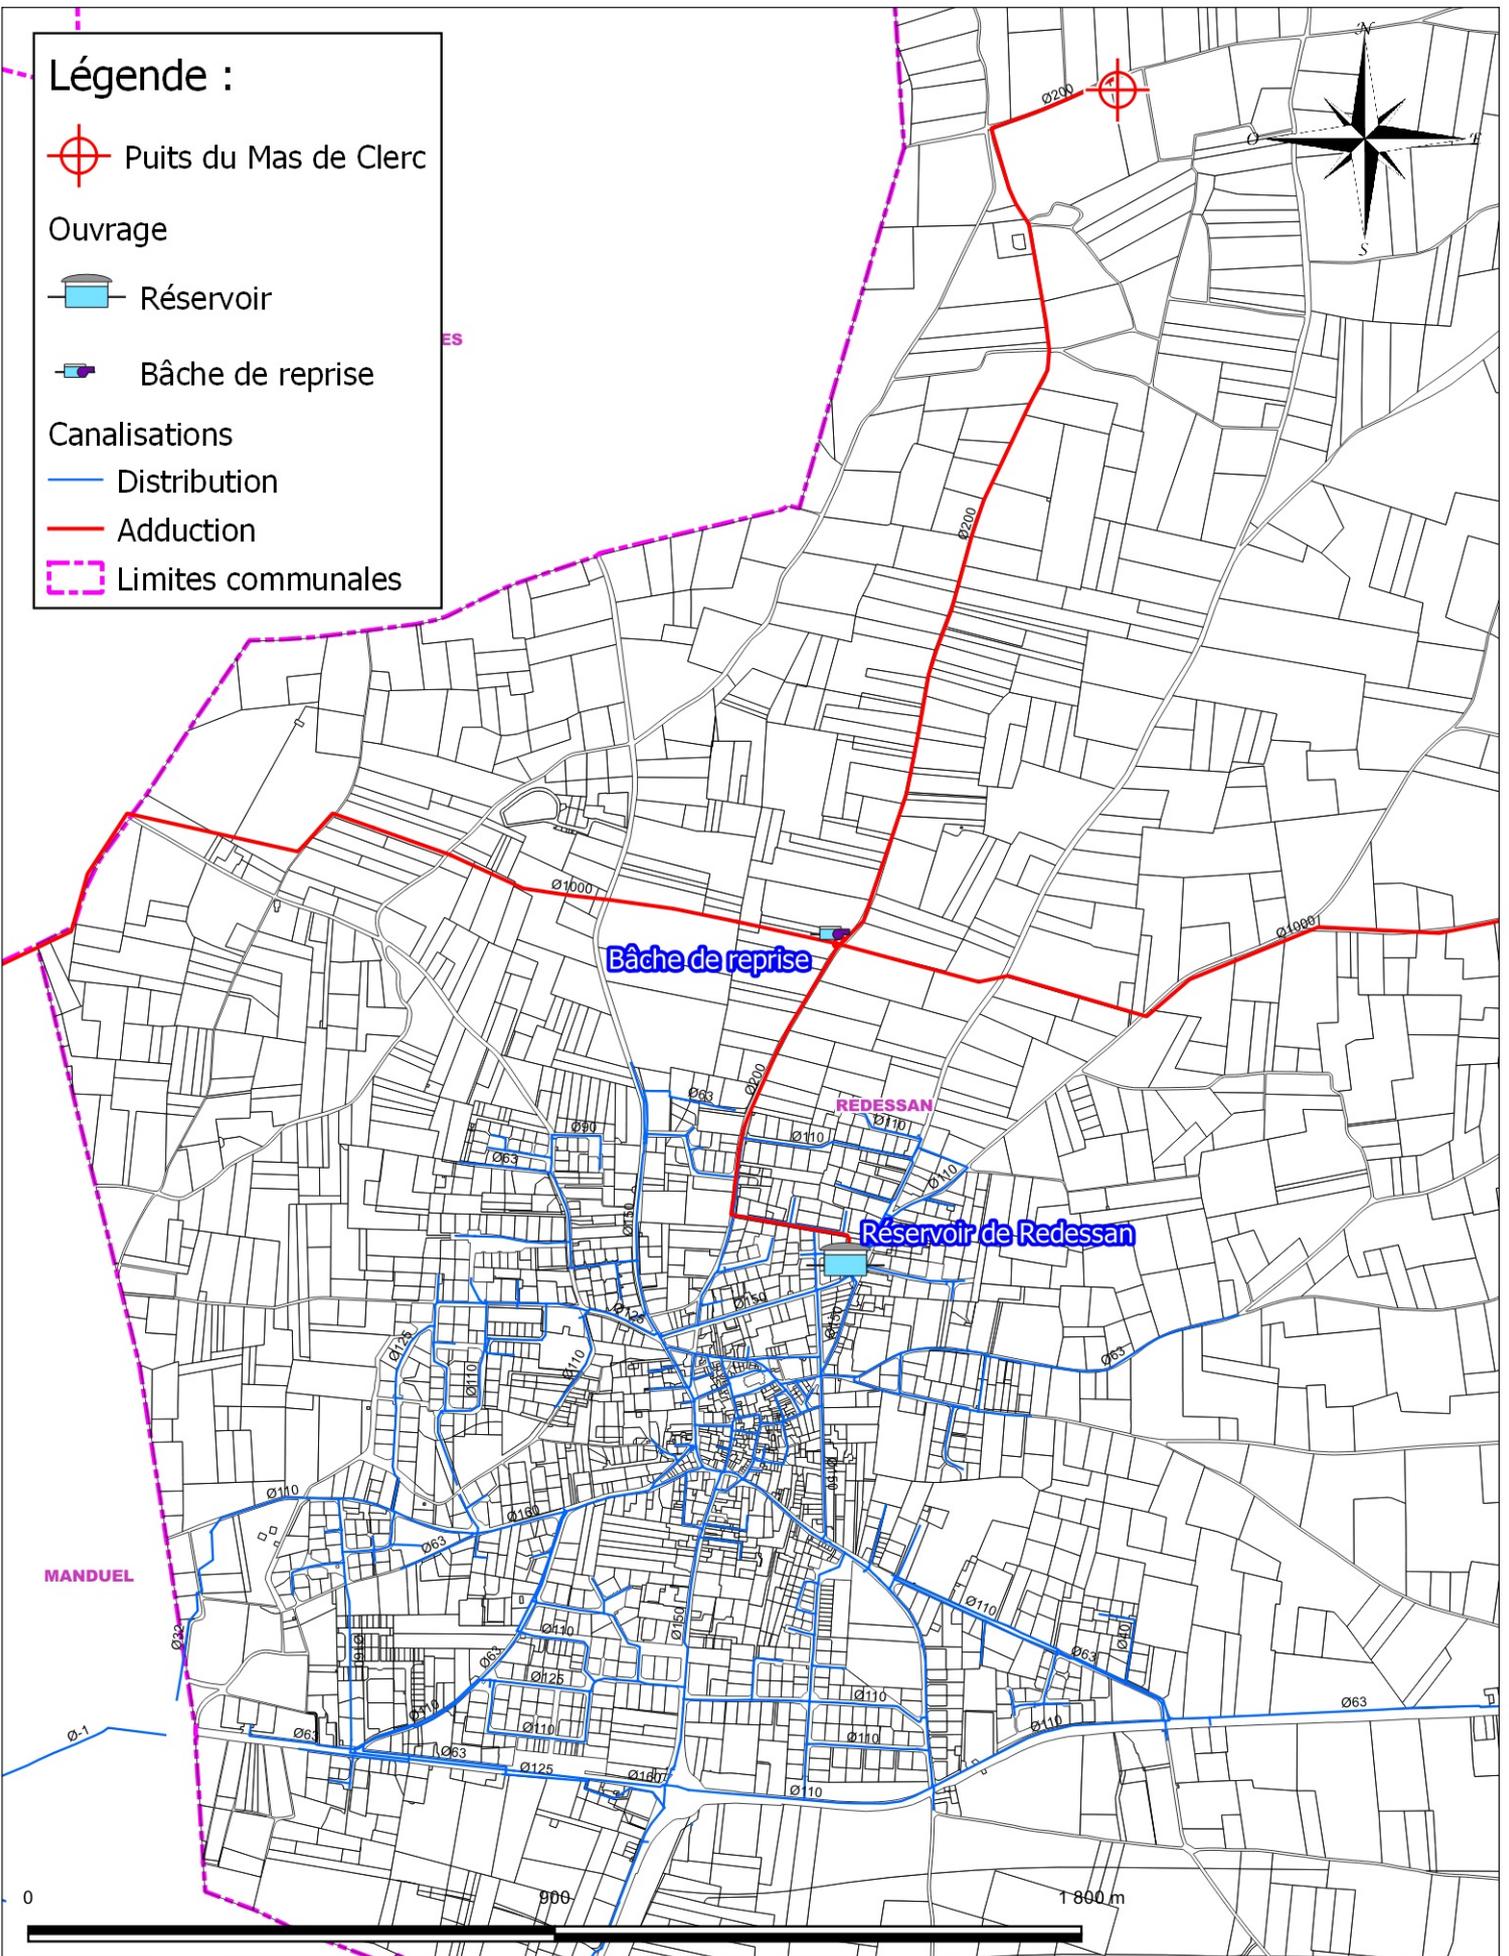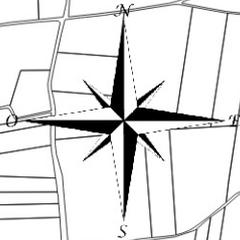

Nîmes Métropole

DUP	A	Echelle : 1:13 000
Novembre 2022		Plan N° 13.1

Dossier de demande de Déclaration d'Utilité Publique
Puits du Mas de Clerc - Commune de Redessan
Schéma du réseau AEP en l'état actuel et futur

Chef de projet : Jean-Marc RONDOT Ingénieur chargé d'affaire : Emeline RIGHETTI Dessinateur: Elodie GENEST N° affaire 22-044 Format A4