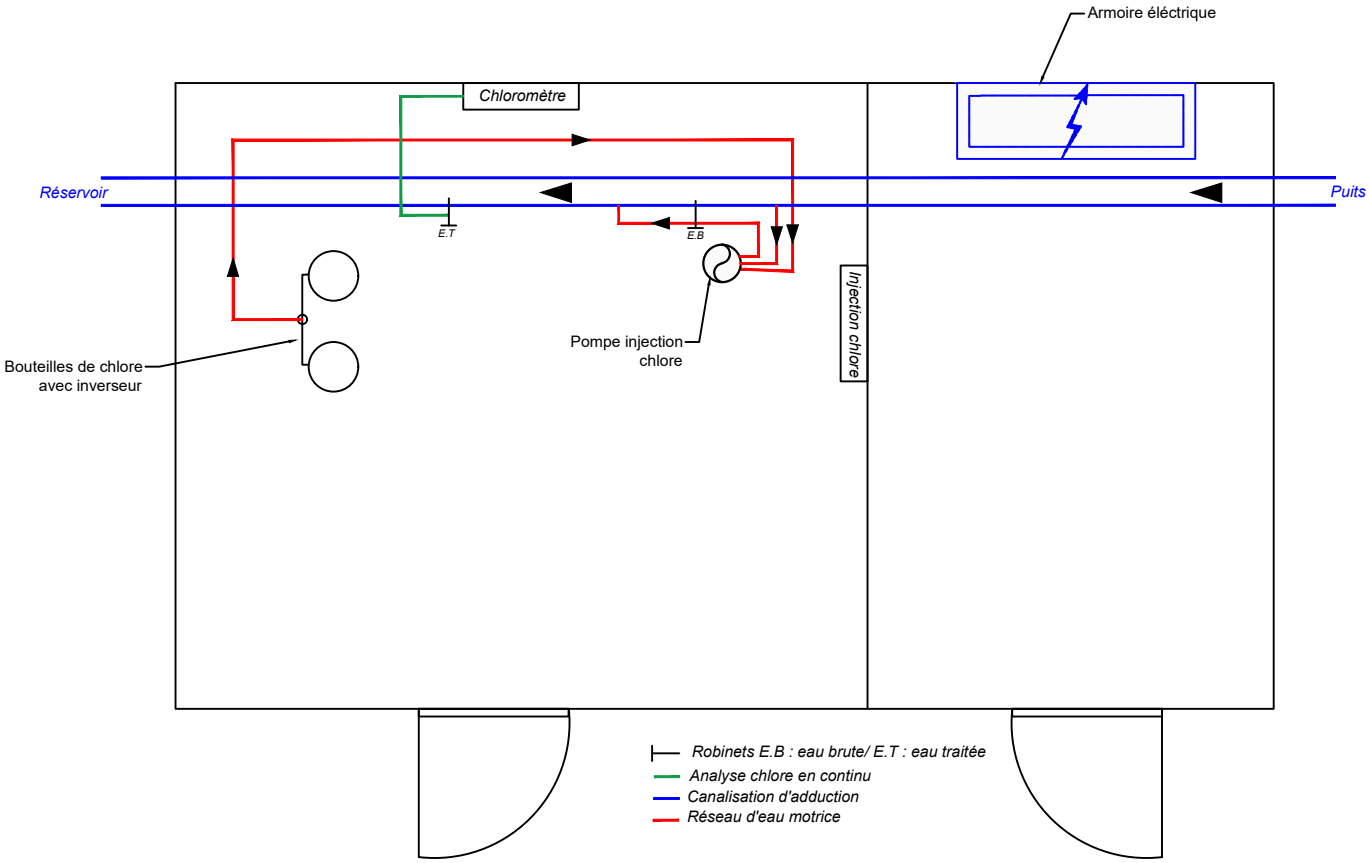

Bouteilles de chlore avec inserveur

Chloromètre

Armoire électrique

Pompe injection chlore

ENTECH Ingénieurs Conseils	Nîmes Métropole	DUP / Mai 2024	A	échelle 1/200 / Plan N°13.5

Dossier de demande de Déclaration d'Utilité Publique - Puits du Mas de Clerc - Commune de Redessan

Schéma de principe de la station de traitement

Chef de projet : Jean-Marc RONDOT Ingénieur chargé d'affaire : Roxane MOUDAR Dessinateur : Elodie GENEST

N° affaire 22.044 | Format A4