


Niveau 0

[Niveau 0] – Distinction des 4 lots

Point spécifique : Créer une cloison qui isole complètement la chaufferie du débarras. Tout ou partie de la chaufferie actuelle doit devenir l'entrée principale du lot 3 à termes, l'escalier accédant à l'étage doit également être dans cette pièce. Une reprise complète de la chaufferie actuelle peut-être envisagé (extension abri côté nord nord possible).

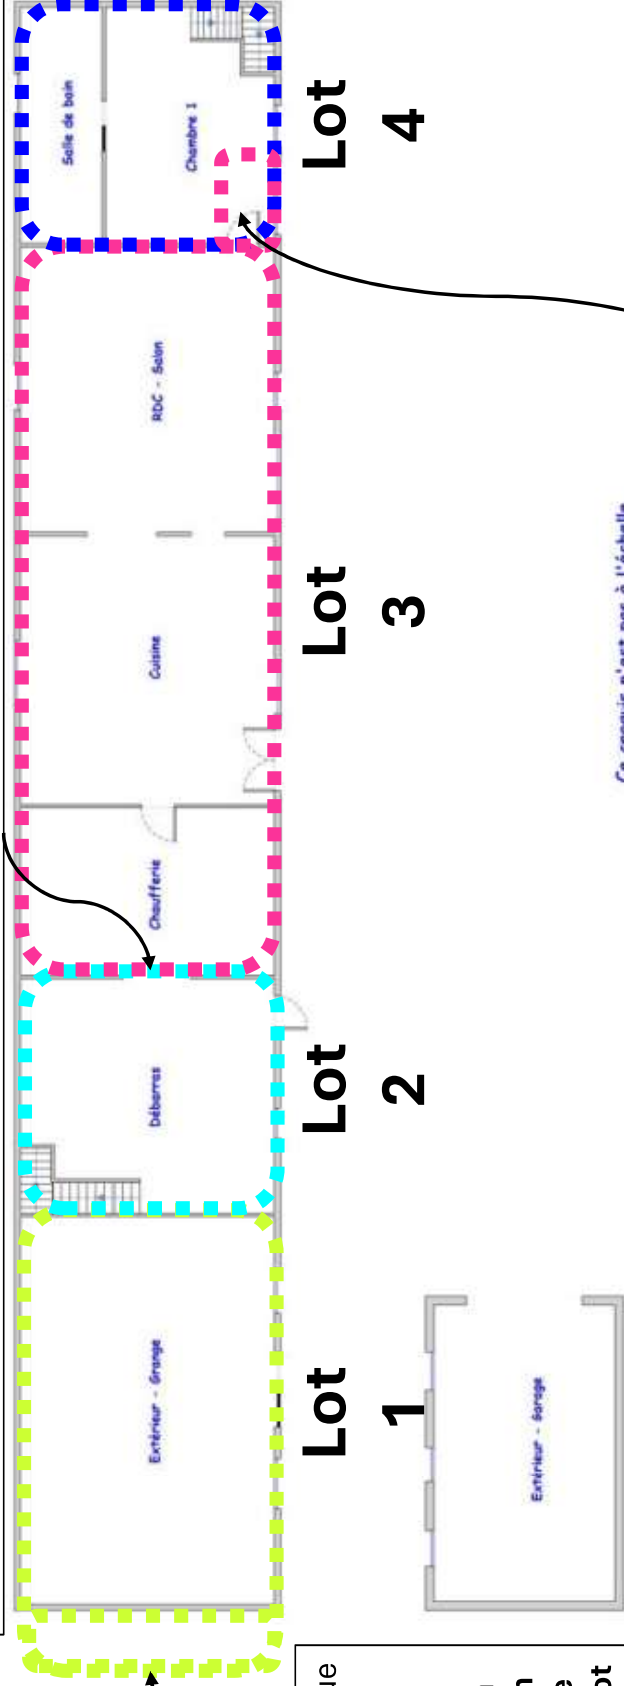

Point spécifique
: Utiliser
l'espace du
petit atelier
attenant à la
grange et non
visible sur ce
plan pour le lot
1




Point spécifique :
A prévoir dans les utilisations d'espaces et
à chiffrer en option, ne sera pas déclenché tout
de suite ----> cloison qui englobe la baie vitrée qui
donne sur le jardin du lot 3

L = 2,25
l = 5
H = 1,9
M2 = 11,25

L = 11,32
l = 6,12
H = 2,7
M2 = 69,27

[Niveau 0] – Prise de côtes

L = 6,2
l = 1,7
H = 2,4
M2 = 10,54

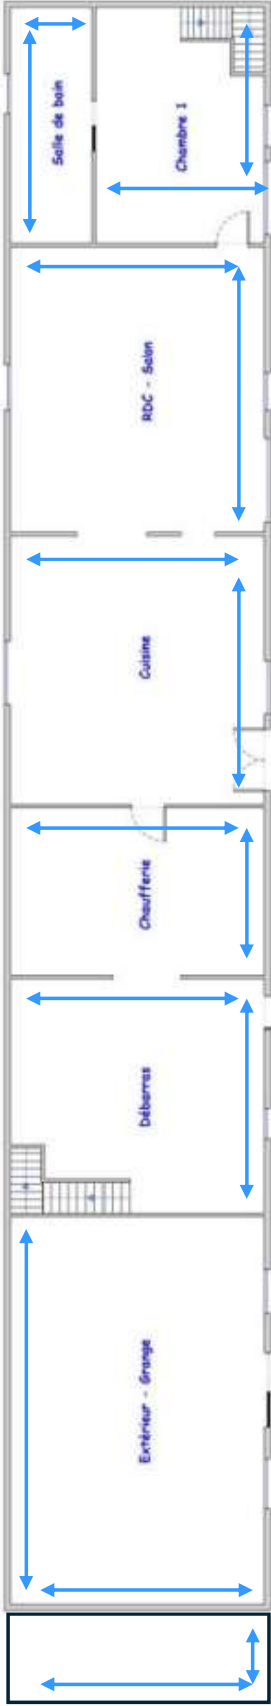

L = 4,24
l = 6,16
H = 2,73
M2 = 26,11

L = 3,73
l = 6,029
H = 2,72
M2 = 22,48

L = 5,8
l = 6,04
H = 2,9
M2 = 35,02

L = 6,6
l = 5,65
H = 2,4
M2 = 37,29


L = 6,7
l = 4,2
H = 2,7 et mezz = 5,2
M2 = 28,14

Ce croquis n'est pas à l'échelle

Niveau 1

[Niveau 1] – Distinction des 4 lots


Point spécifique : Ouvrir ce mur pour accéder au reste de l'étage du lot 3. Cette pièce doit être conçue comme une suite parentale.
Conserver un accès à tout moment à cet étage avec le lot 2.

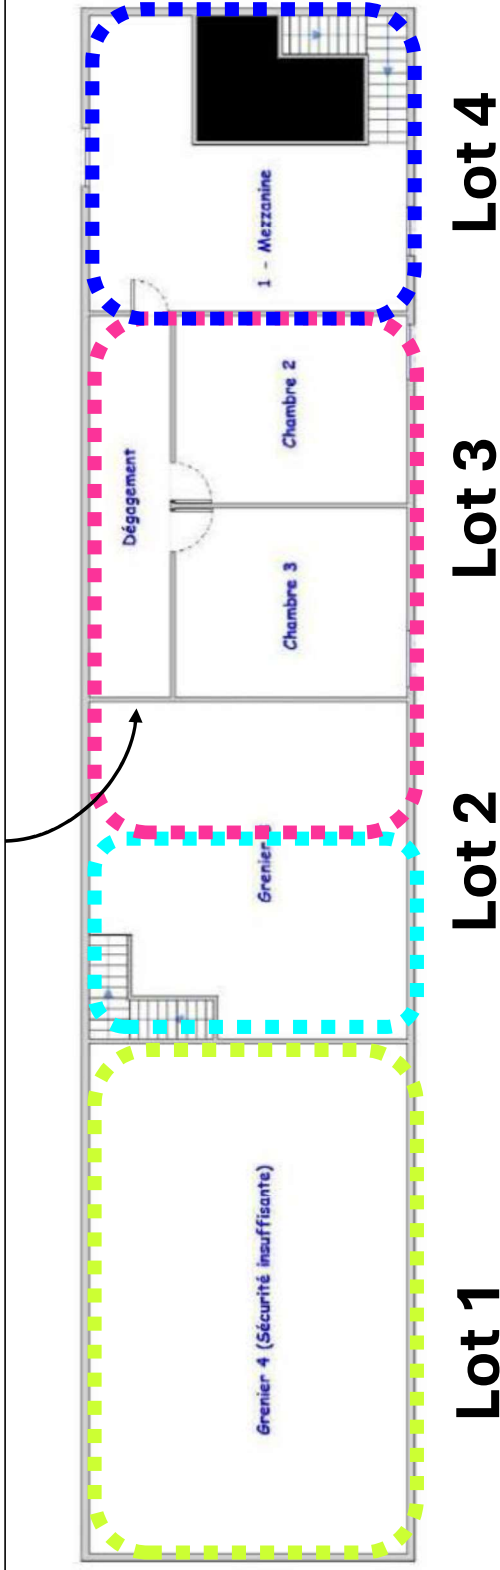

Ce croquis n'est pas à l'échelle



[Niveau 1] – Prise de côtes

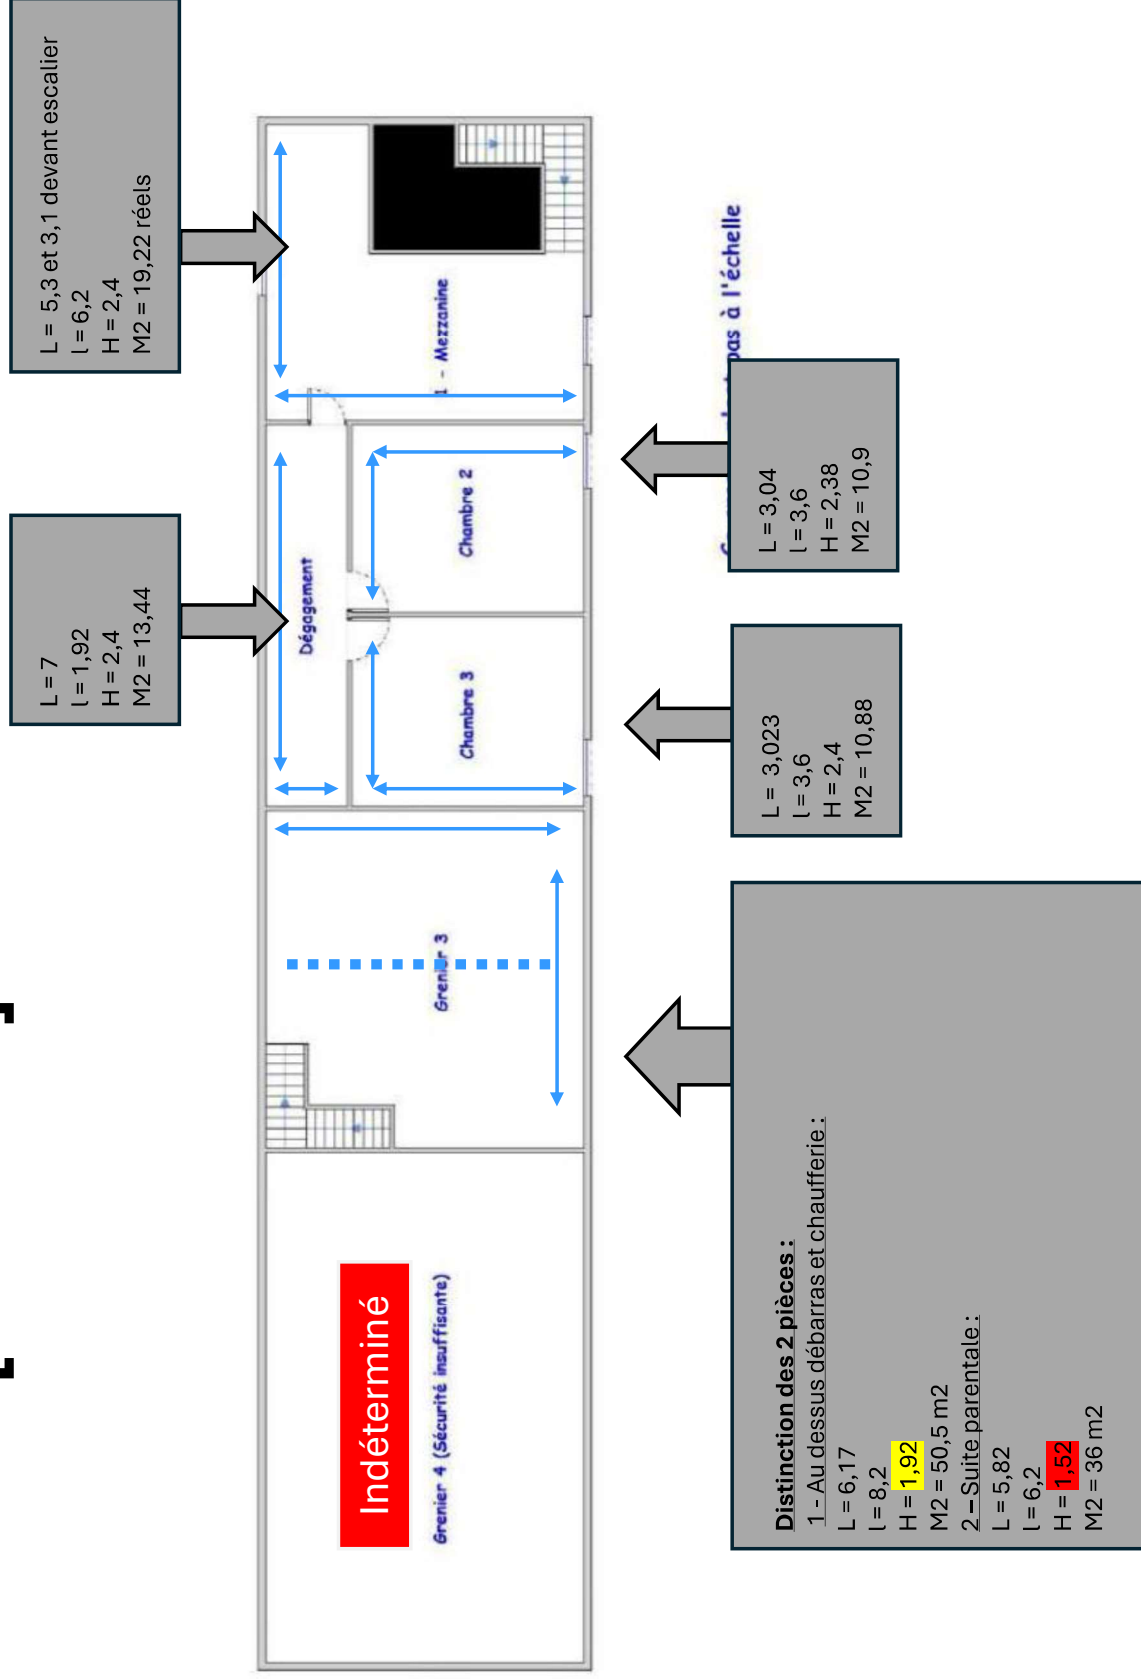


Niveau 2

[Niveau 2] – Distinction des 4 lots

Points spécifiques :

Evaluer l'intérêt ou non selon possibilités et espaces possibles à termes, le fait d'aménager les niveaux 2 de ces pièces.
Evaluer surcoût toit cathédrale vs faux plafond pour la suite parentale du lot 3 (cf. slide précédente)

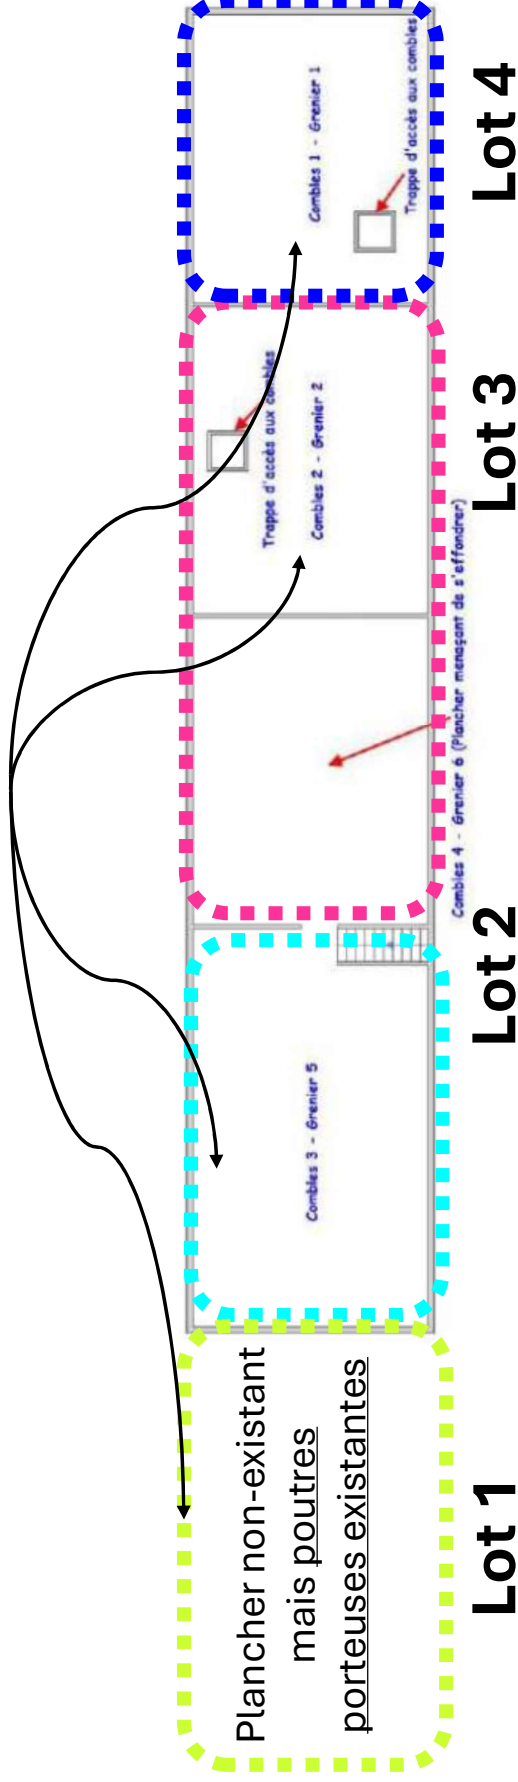

Ce croquis n'est pas à l'échelle



[Niveau 2] – Prise de côtes

