


Etriché nord 2

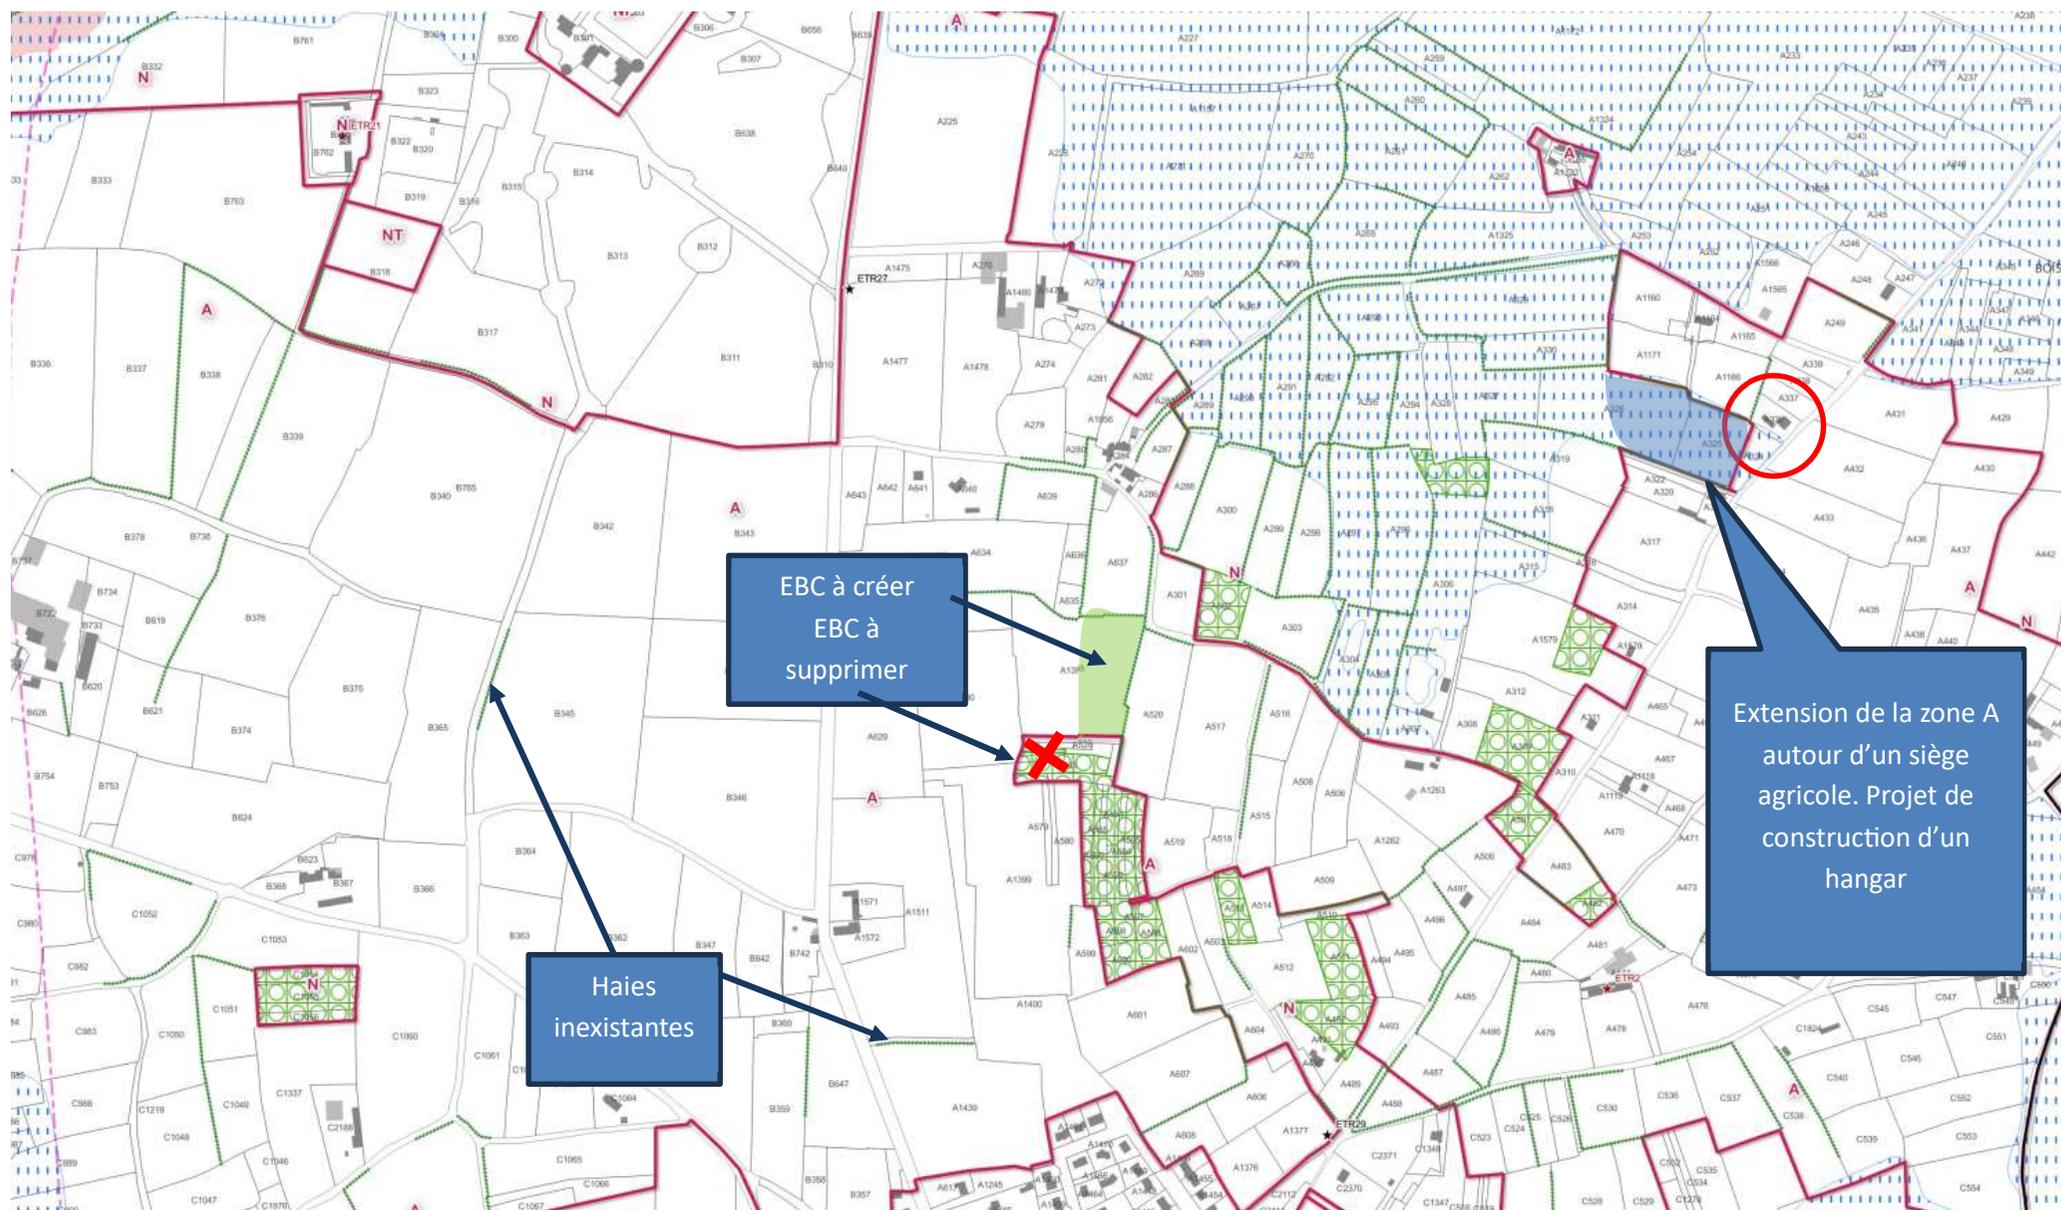

EBC à créer
EBC à supprimer

Haies
inexistantes

Extension de la zone A
autour d'un siège
agricole. Projet de
construction d'un
hangar