


Marce

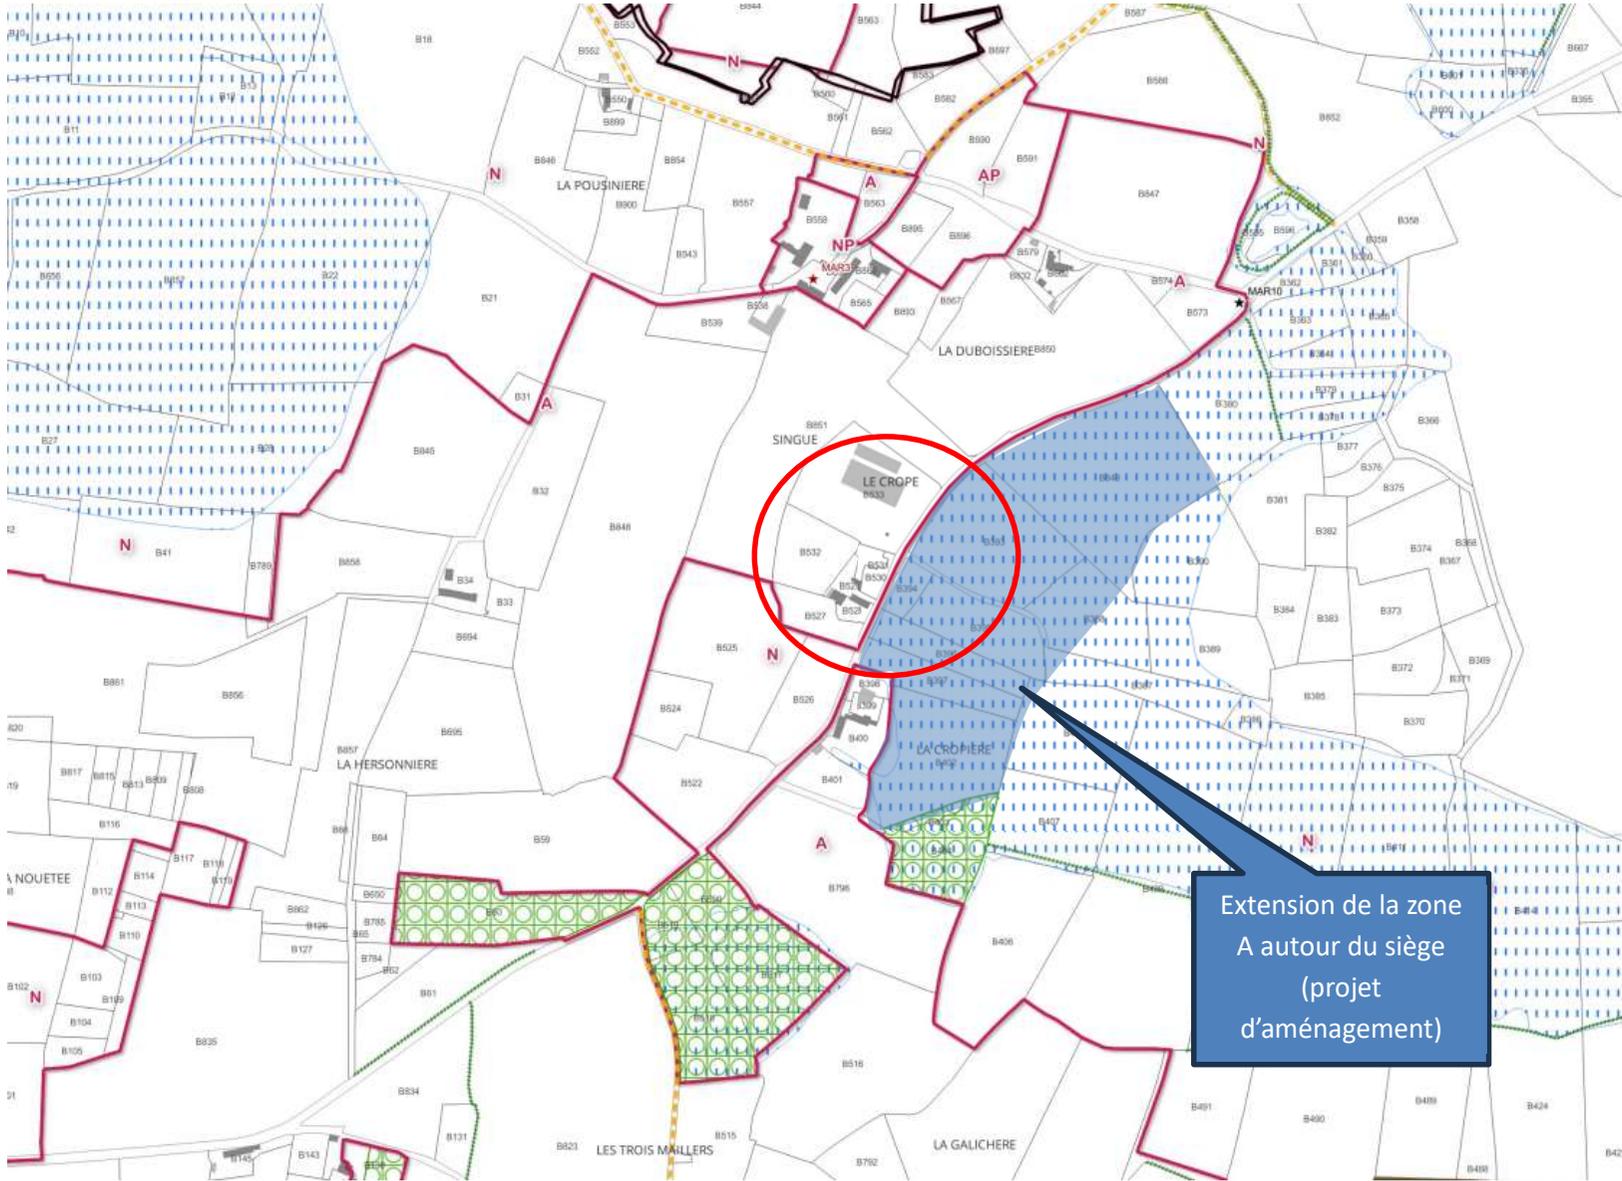

Extension de la zone A autour du siège (projet d'aménagement)