



0 300 600 m

### Légende :

Fond de plan OpenStreetMap


- Cadastre
- ▭ Commune
- Bâti

Ouvrage de traitement

● STEP Station d'épuration

Zonage Assainissement

- Collectif
- Non Collectif

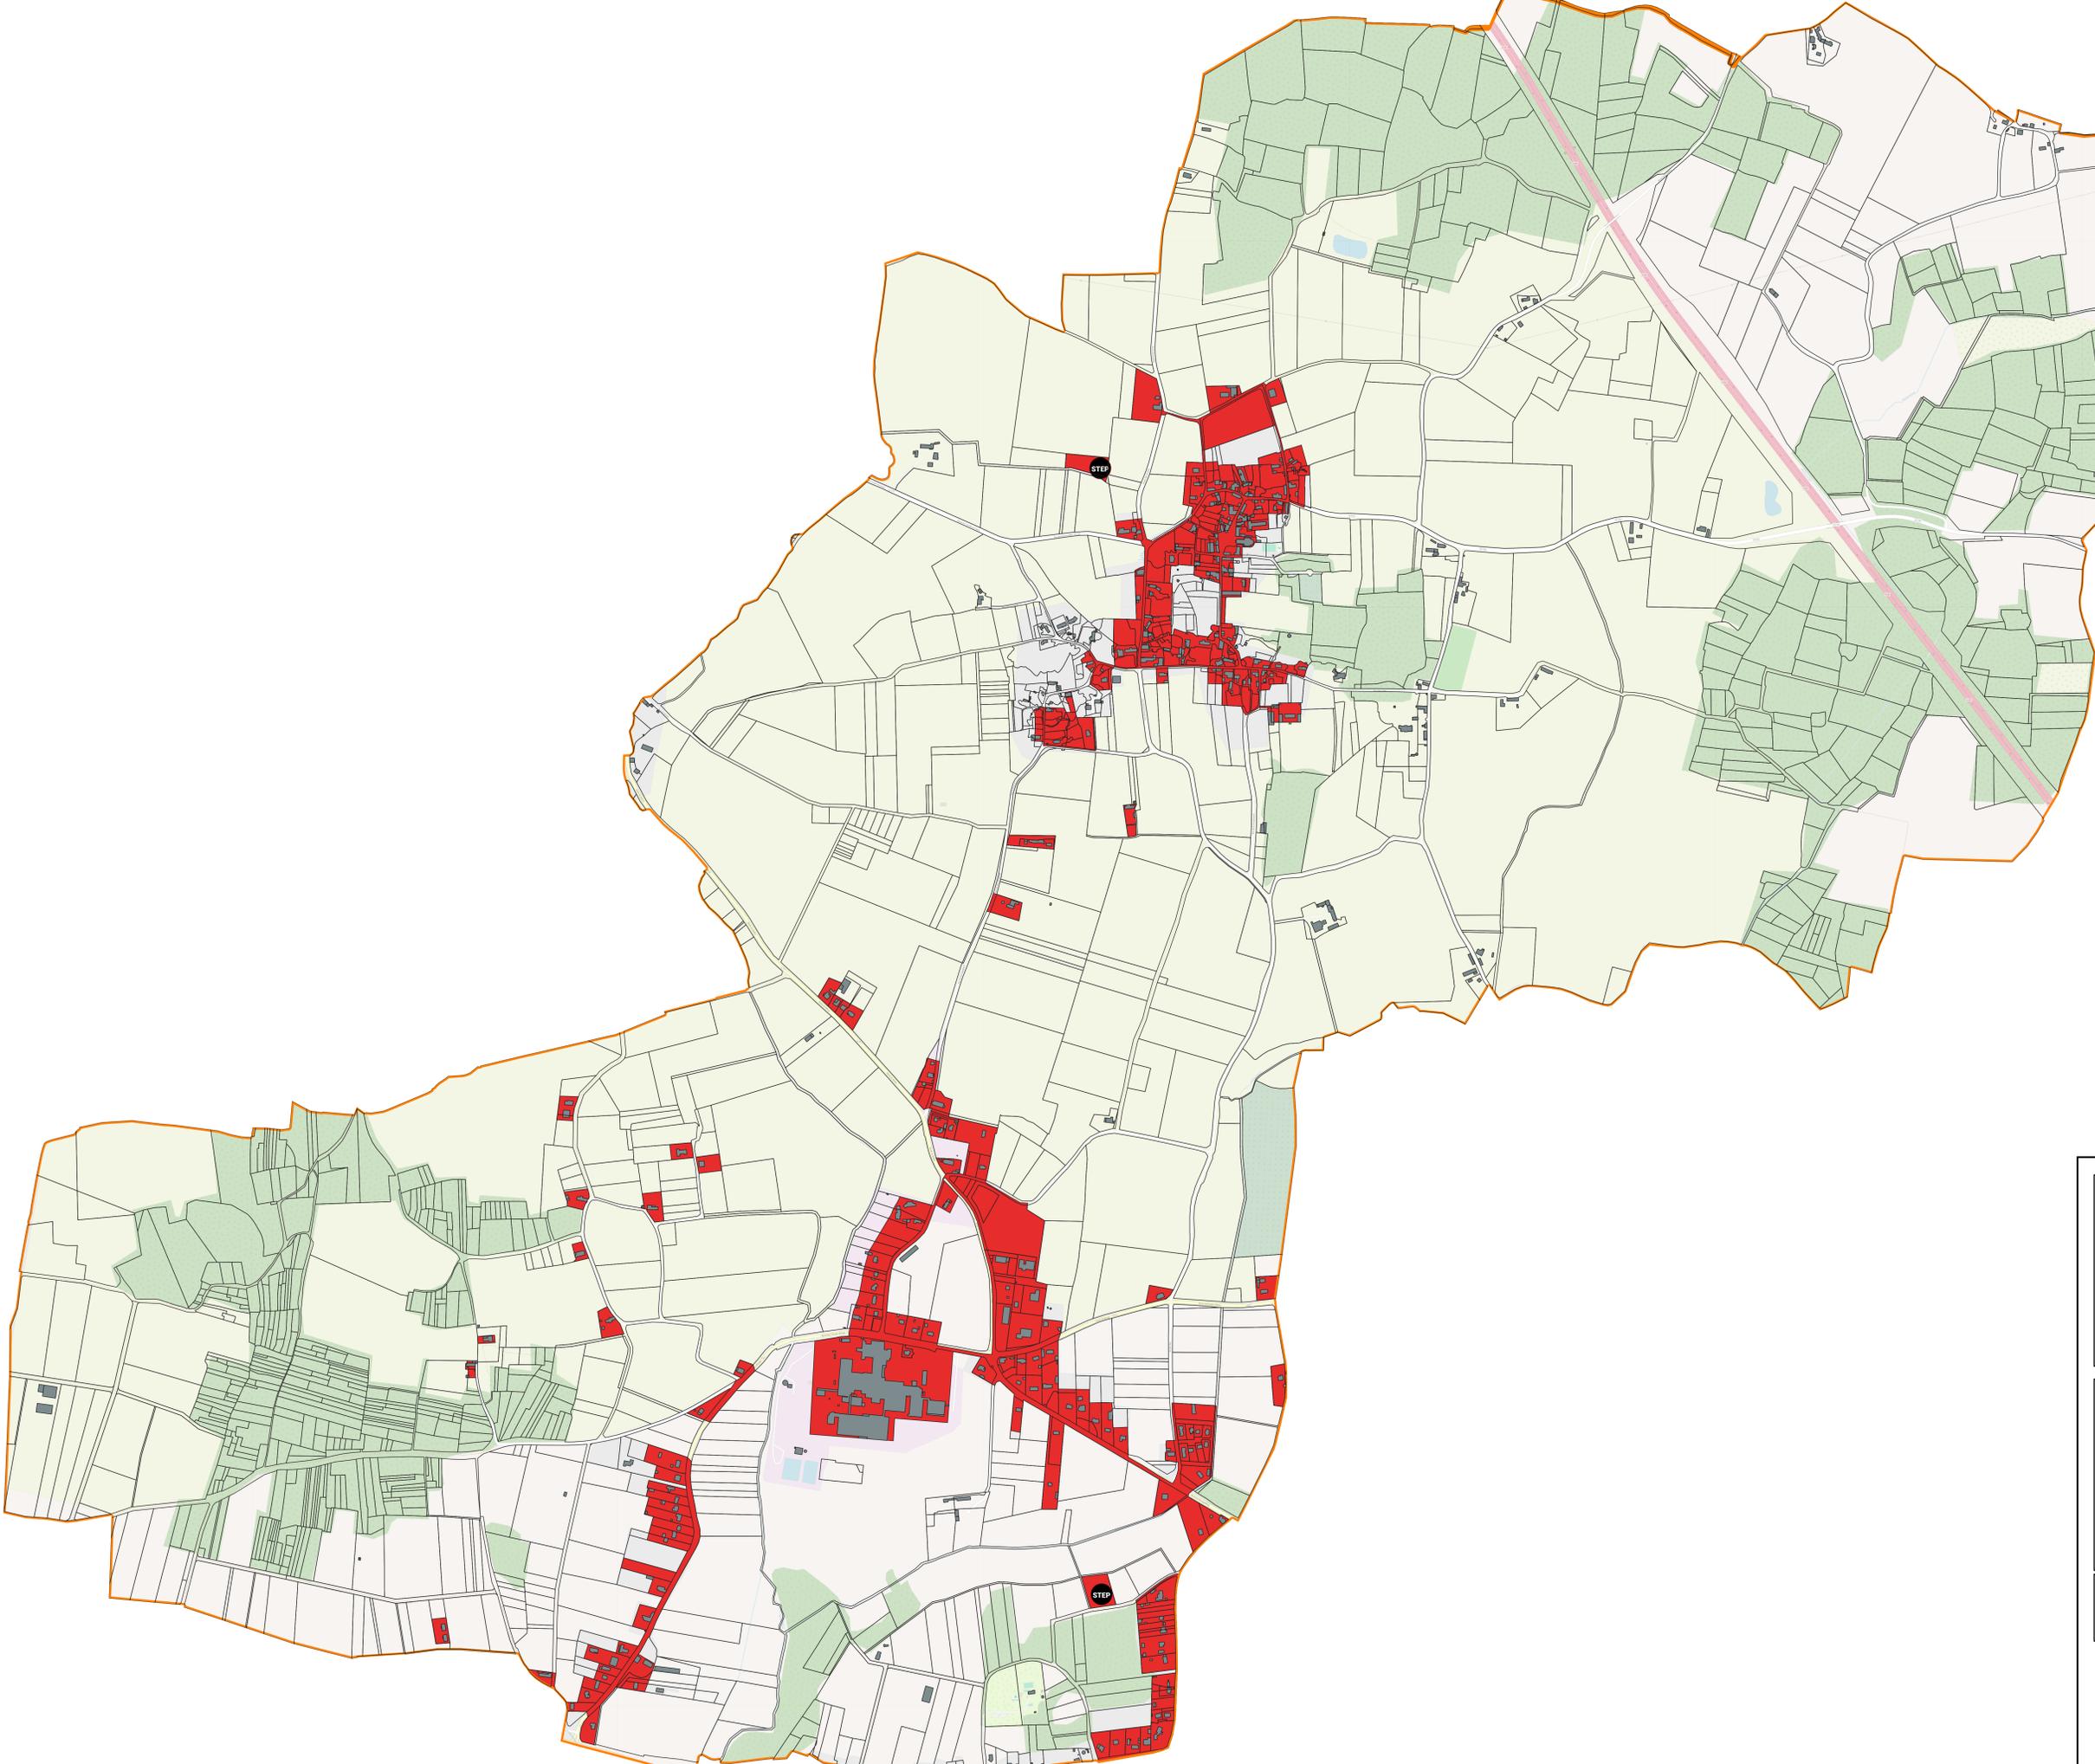

## Plan de Zonage Assainissement

Eaux Usées

COMMUNE : CORNILLE-LES-CAVES

Echelle : 1/5000

Maitre d'ouvrage  
Communauté de Communes  
Anjou Loir Sarthe

Bureau d'études  
Verdi Ingénierie  
Coeur de France

ANJOU  
LOIR &  
SARTHE  
communauté de communes

VERDI

Dessiné par :  
DSA

Vérifié par :  
MLG

Approuvé par :  
MLG

N° d'affaire :  
03-02402

| Date       | Indice | Modification       |
|------------|--------|--------------------|
| 06/04/2023 | 0      | Première Version   |
| 01/03/2024 | 1      | Modifications      |
| 29/03/2024 | 2      | Version Définitive |