Département du Maine et Loire

Commune de CORZE

Aménagement de la ZAC du Moulin à Vent

DOSSIER DE REALISATION			Echelle :	1/1000e	
Programme des équipements publics			N° :	1	
Ind.	Modifications	Date	Conçu	Dessiné	Vérif.
A	document initial	27/06/2011			
B	modification n°1	février 2017	L.C.	A.P.	L.C.

URBAN'ism Urbanisme Paysage Architecture
9 Rue du Picard
37140 BOURGUEIL
Tel : 02.47.95.57.06 contact@urban-ism.fr

SAFEGE Ingénieurs Conseils
7 et 9 rue du Luxembourg - BP 37167
37071 TOURS Cedex 2
Tel : 02 41 51 12 12 www.safege.fr
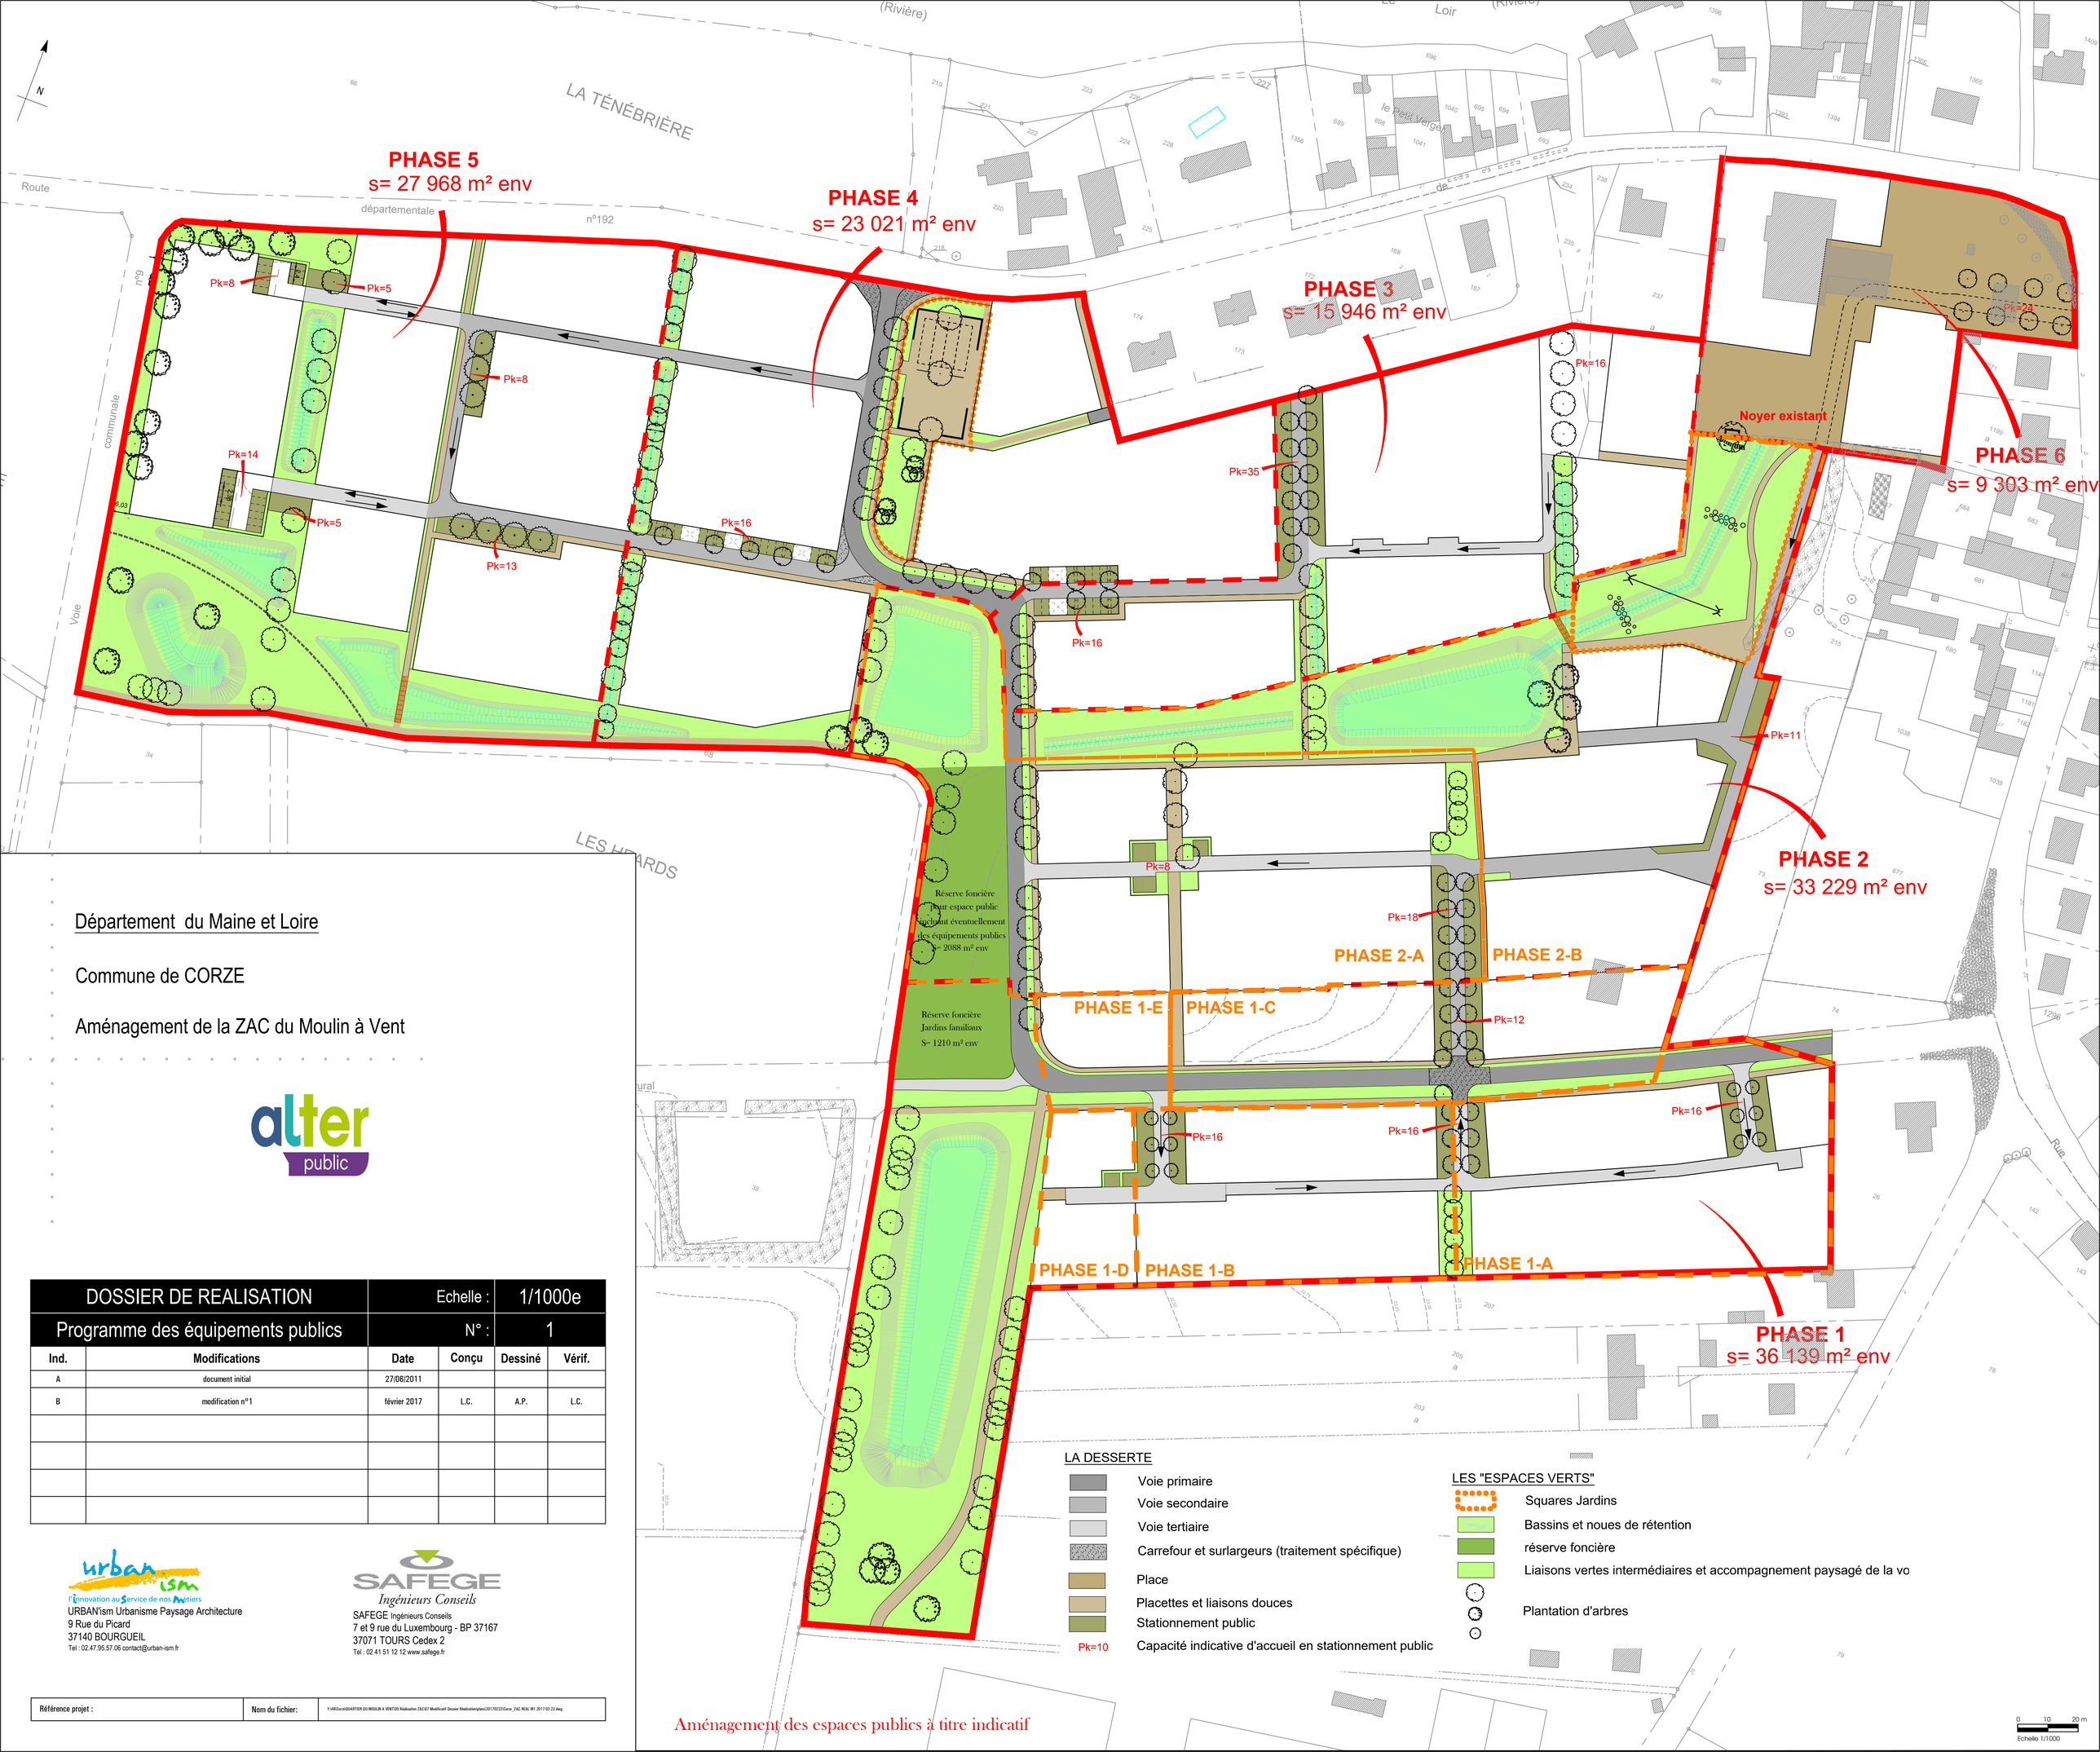
Référence projet :	Nom du fichier:	Y:\4RDCorze\QUARTIER DU MOULIN A VENT\DS Réalisation ZAC\07 Modificatif Dossier Réalisation\plan\20170222\Corze_ZAC REAL M1 2017-02-22.dwg