


COMMUNE DE DURTAL

ZAC DU VAL D'ARGANCE

Phasage T5-6

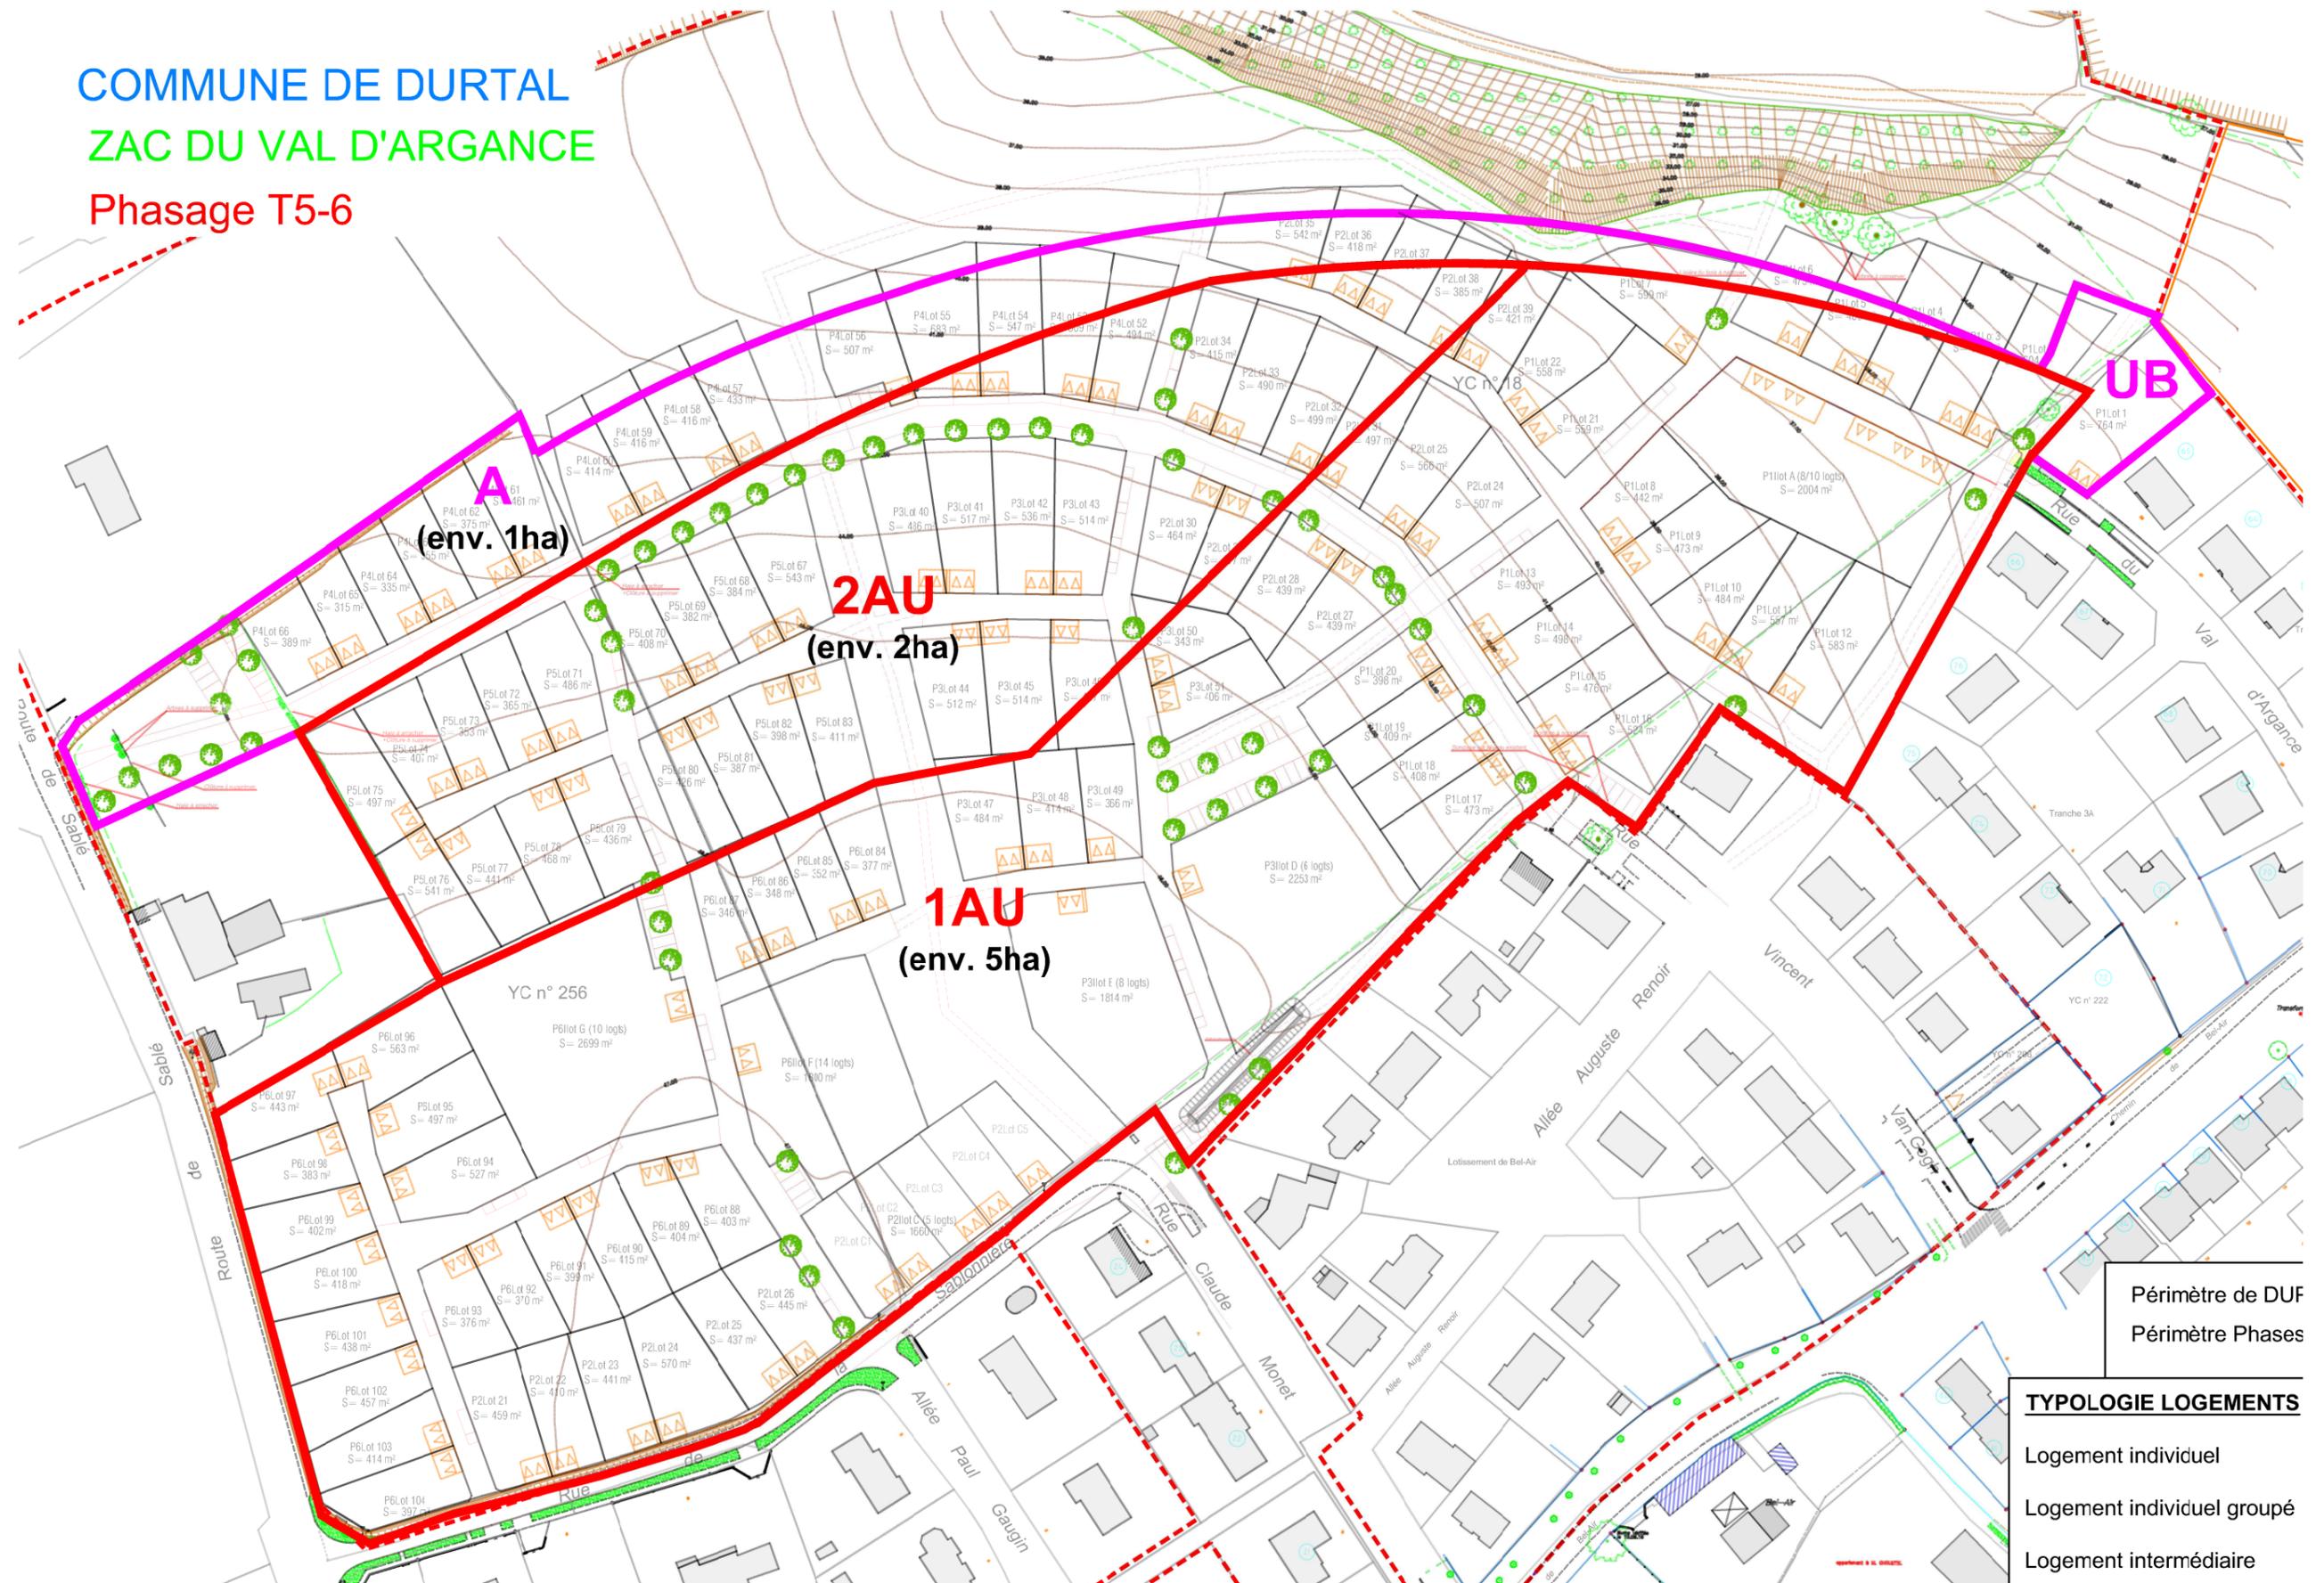

UB

A
(env. 1ha)

2AU
(env. 2ha)

1AU
(env. 5ha)

Périmètre de DUF
Périmètre Phases

TYPOLOGIE LOGEMENTS

- Logement individuel
- Logement individuel groupé
- Logement intermédiaire