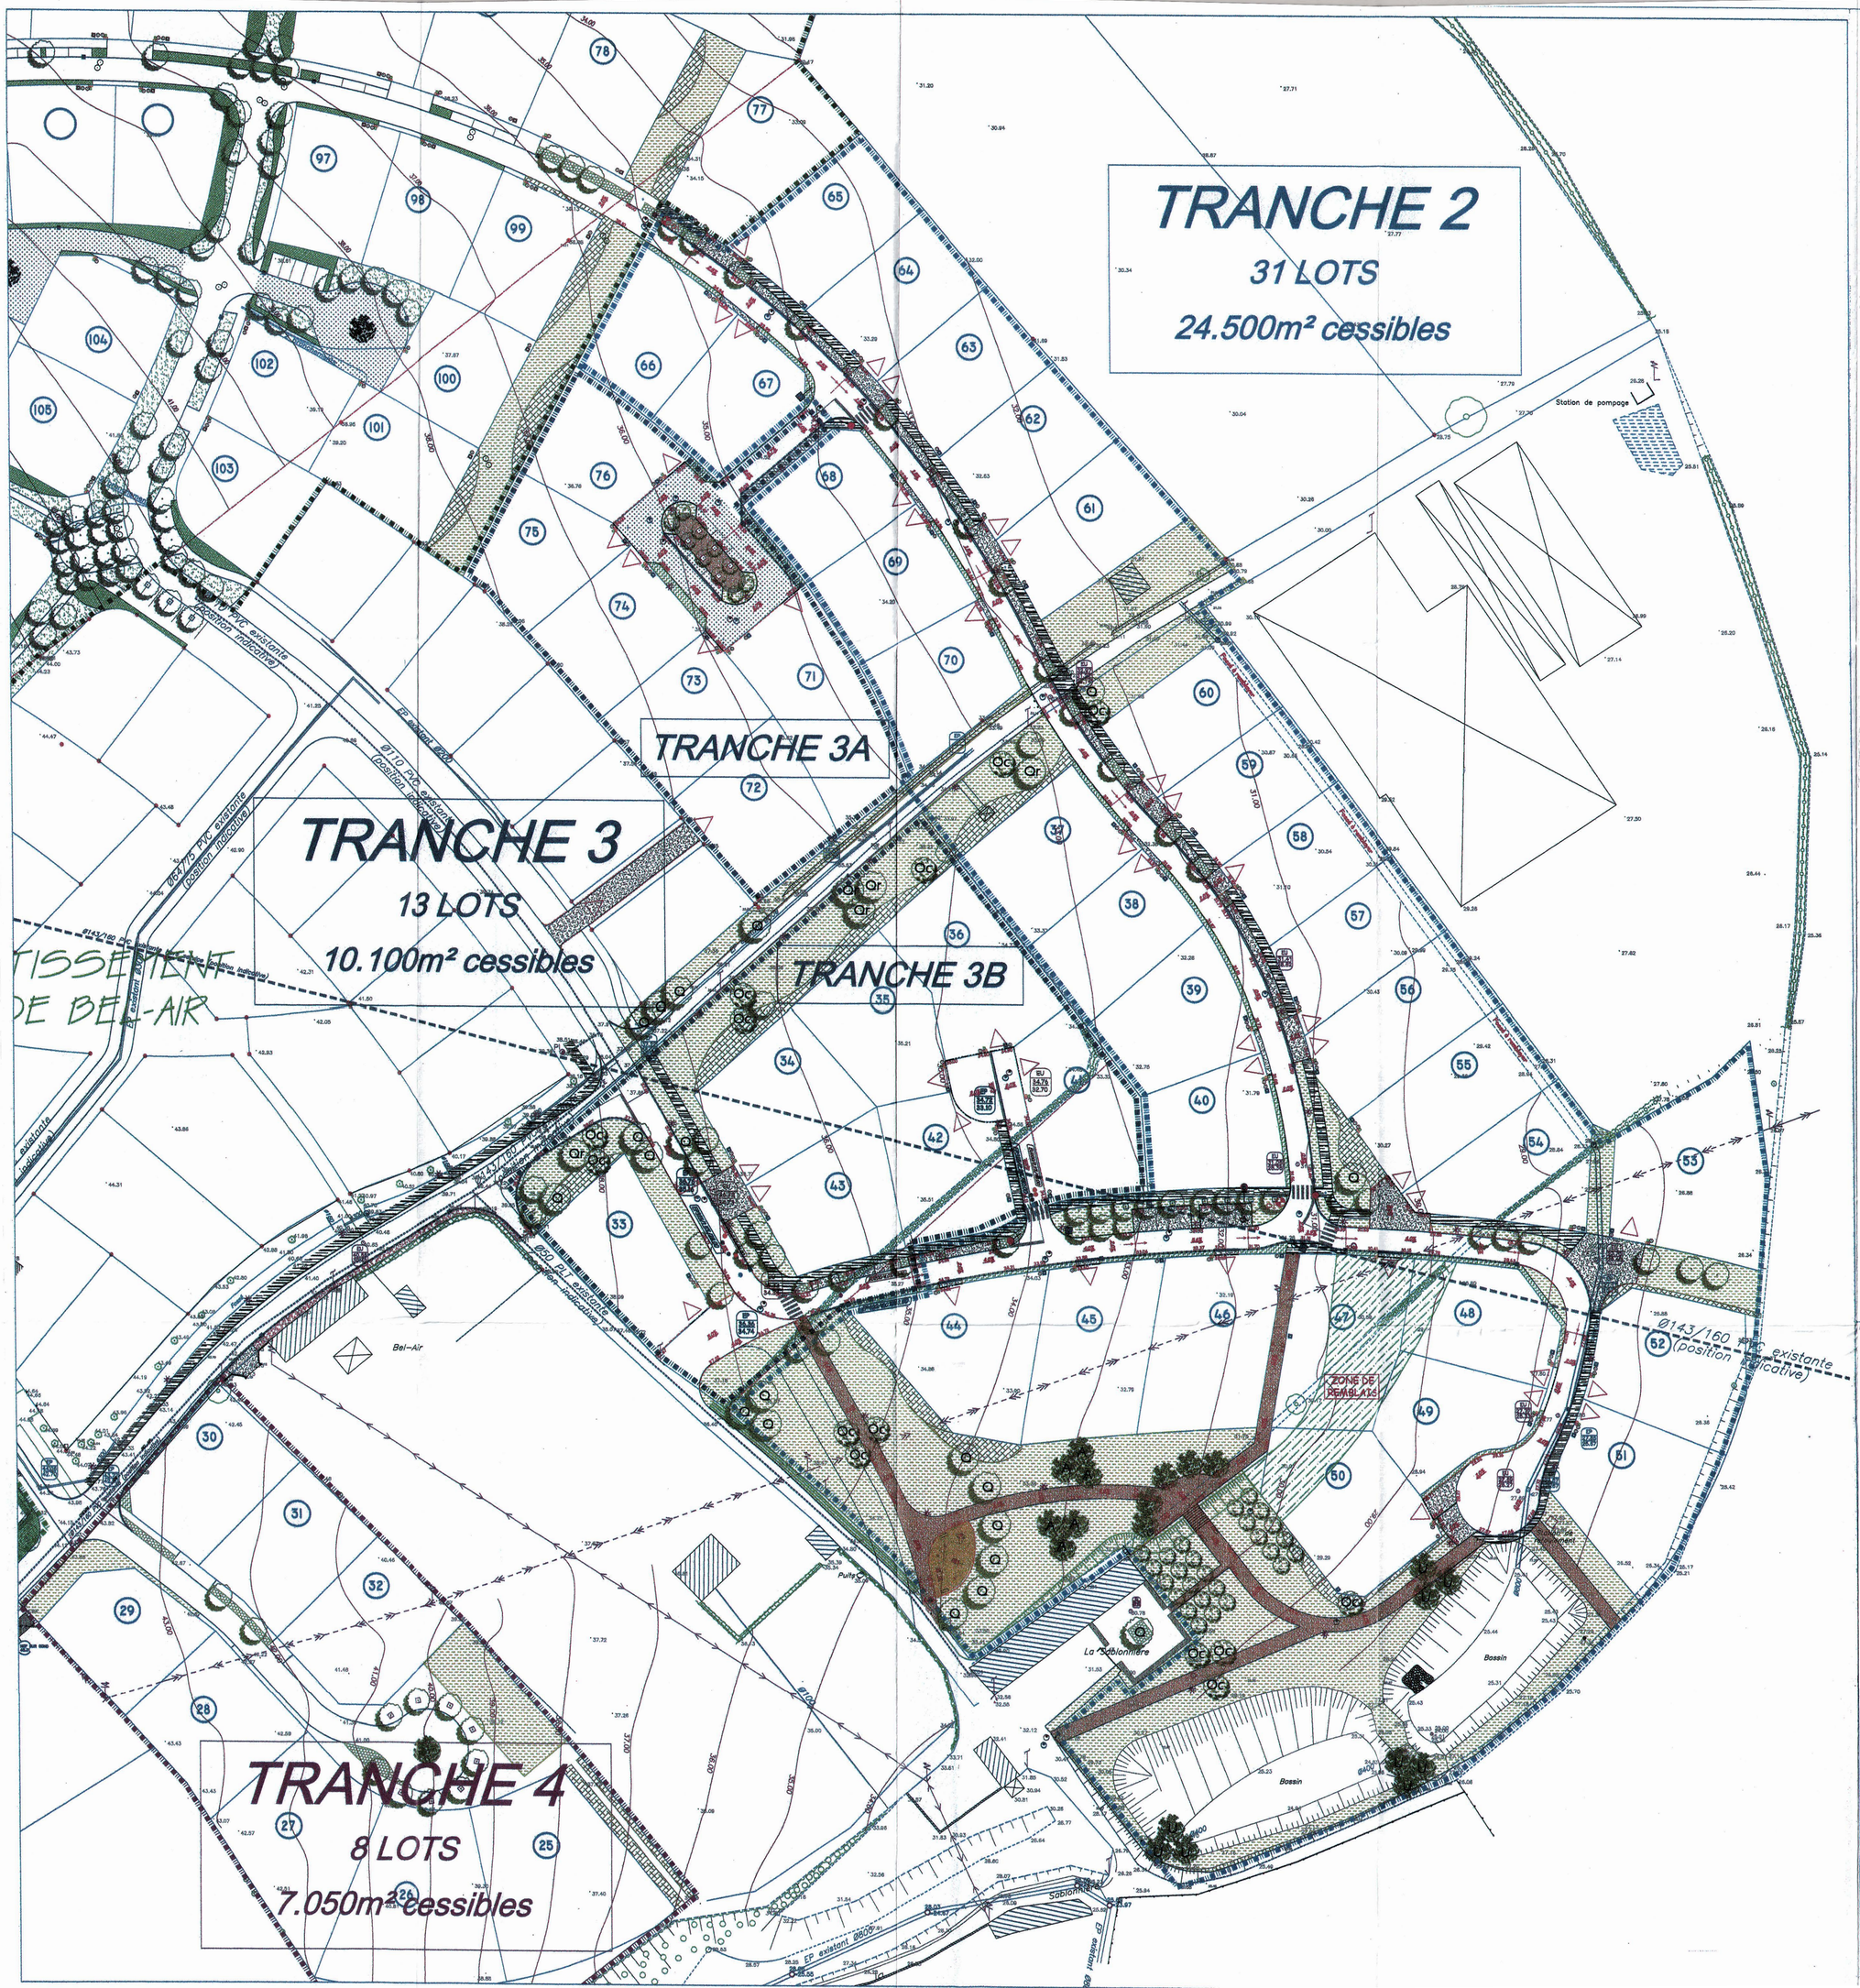

LEGENDE VOIRIE

45.58	Altitude terrain naturel
46.10	Altitude projet
2.5%	Pente ou dévers
	Chaussée en enrobé noir
	Chaussée réservoir
	Trottoir béton balayé
	Bicouche gravillon gris clair
	Bicouche gravillon de Seiches
	Bordure T1
	Bordure A2
	Bordure-caniveau AC1
	Caniveau CS1
	Caniveau CC1
	Bordurette P1
	Bordurette CR1 (P1 inversée)
	Poteau amovible
	Candélabre
	Coffret EDF
	Coffret GAZ
	Regard Télécom

MAITRE D'OUVRAGE DELEGUE
SOCIETE D'EQUIPEMENT DU DEPARTEMENT DE MAINE ET LOIRE
Siège social : 79, rue Desjardins, 49100 ANGERS – Tel.02 41 20 74 20 – Fax 02 41 88 40 15

COMMUNE DE DURTAL

ZAC DU "VAL D'ARGANCE"

TRANCHES 2 ET 3A - 3B

PLAN PROJET VOIRIE

Maître d'oeuvre V.R.D.
Jacques CARRE
Bureau d'Etudes V.R.D.
17Bis, Bd de Strasbourg BP10200
49003 ANGERS cedex 01
Tél: 02 41 47 22 77 Fax: 02 41 47 94 25
e-mail: bureau.carre@wanadoo.fr

PAYSAGISTE
VU D'ICI
Angers Technopole
3, Rue Alexandre Fleming
49066 ANGERS cedex 01
Tél: 02 41 72 17 30 Fax: 02 41 72 14 18

Indice	Date	Nature de la modification