


"Bellevue-Les Argoults"



DOSSIER DE REALISATION DE ZAC

Programme des équipements publics : PLAN DES RESEAUX

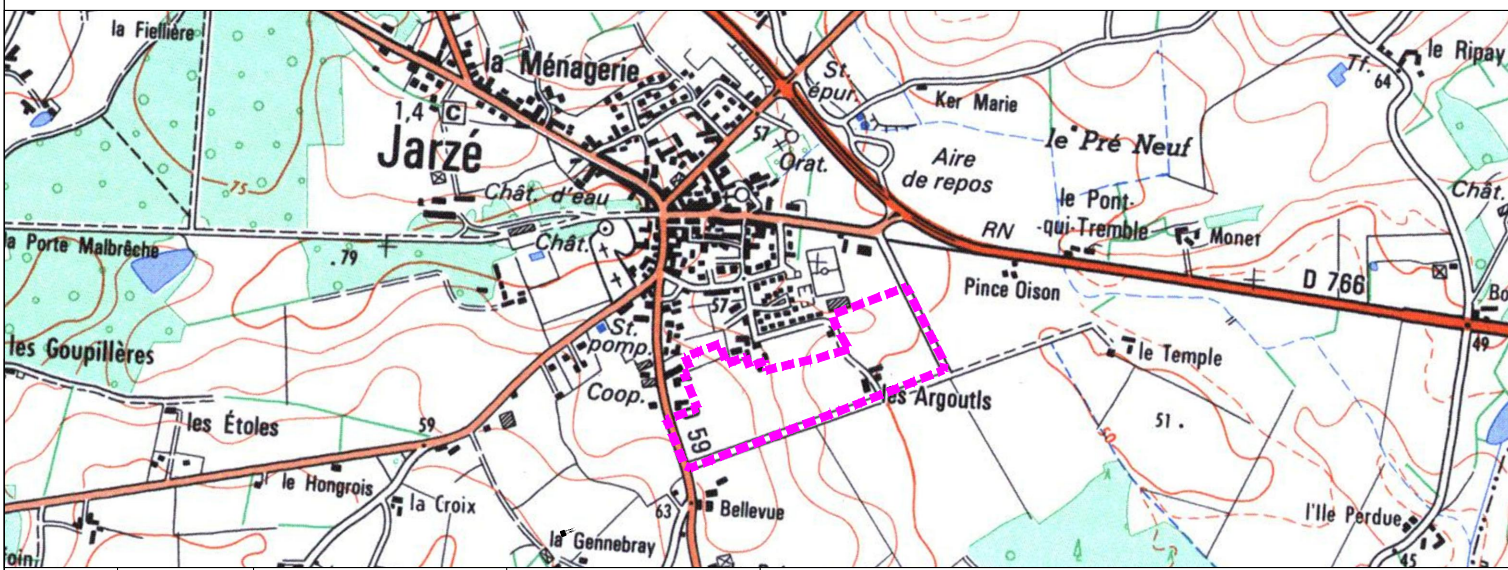

01	28/01/2015	EM	MLG	Dossier de Réalisation de ZAC	
Ind	Date	Dessiné par	Vérifié par	Où le plan / Modifications	
					PLANIMETRIE: Lambert 93 - CC 47 ALTIMETRIE: Plan rattaché au NGF-IGN 69 (Altitudes Normales) Echelle : 1/500
					N° du plan : A12 172-50_VRD_0CZ_01-28-01-2015.dwg

NOTA :
LA DELIMITATION DES LOTS EST DONNE A TITRE INDICATIF.
ELLE SERA PRECISE ET DEFINITIF APRES BORNAGE ET ARPENTAGE

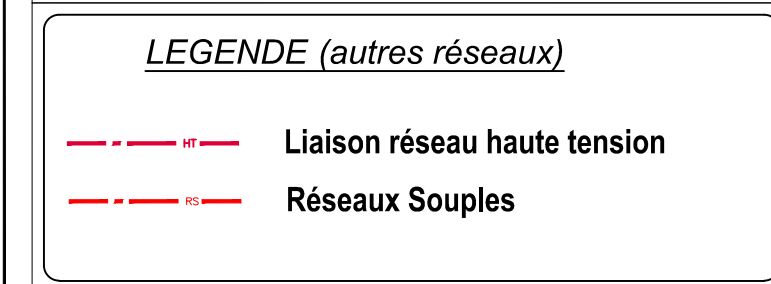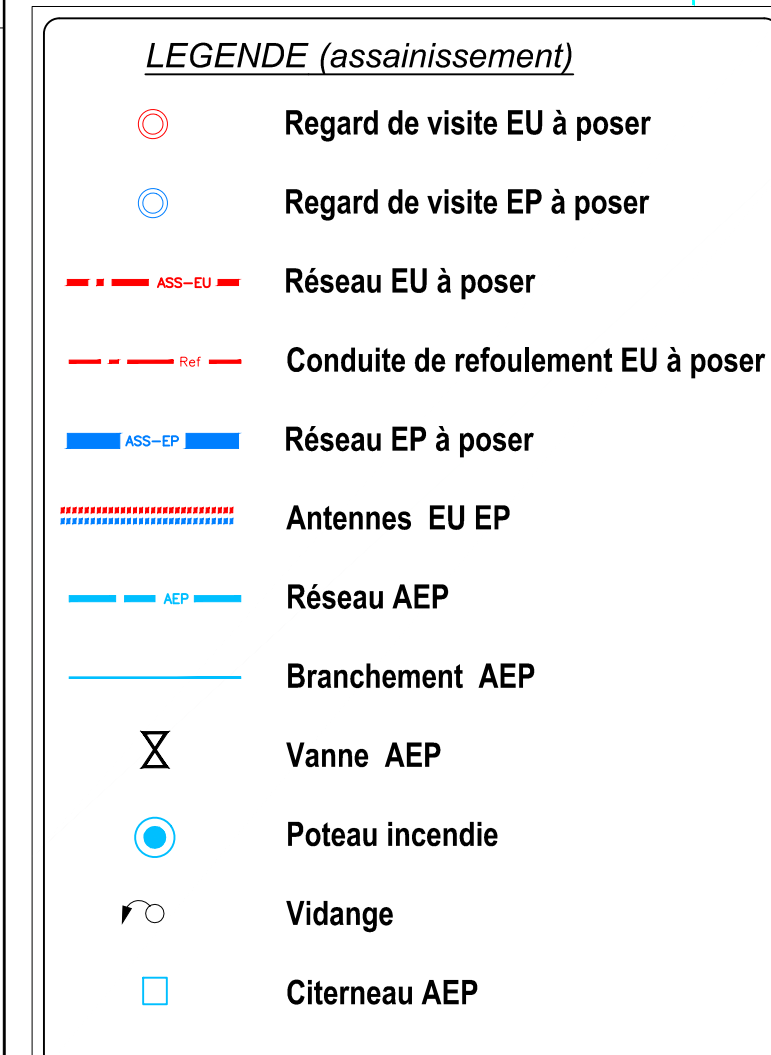

Périmètre de la ZAC